

Förslag i 2 blad till

Tågarp nr 10 dikningsföretag 1947

i Östra Tomarp socken av Kristianstads län upprättat
vid synförrättning enligt bestämmelserna i 10 kap. vattenlagen.

Klas Westling.


Statens lantbruksingenjör.

Registernummer.

Ö. Tommarps socken

Aa Tågarp 10'

Ab " 8'

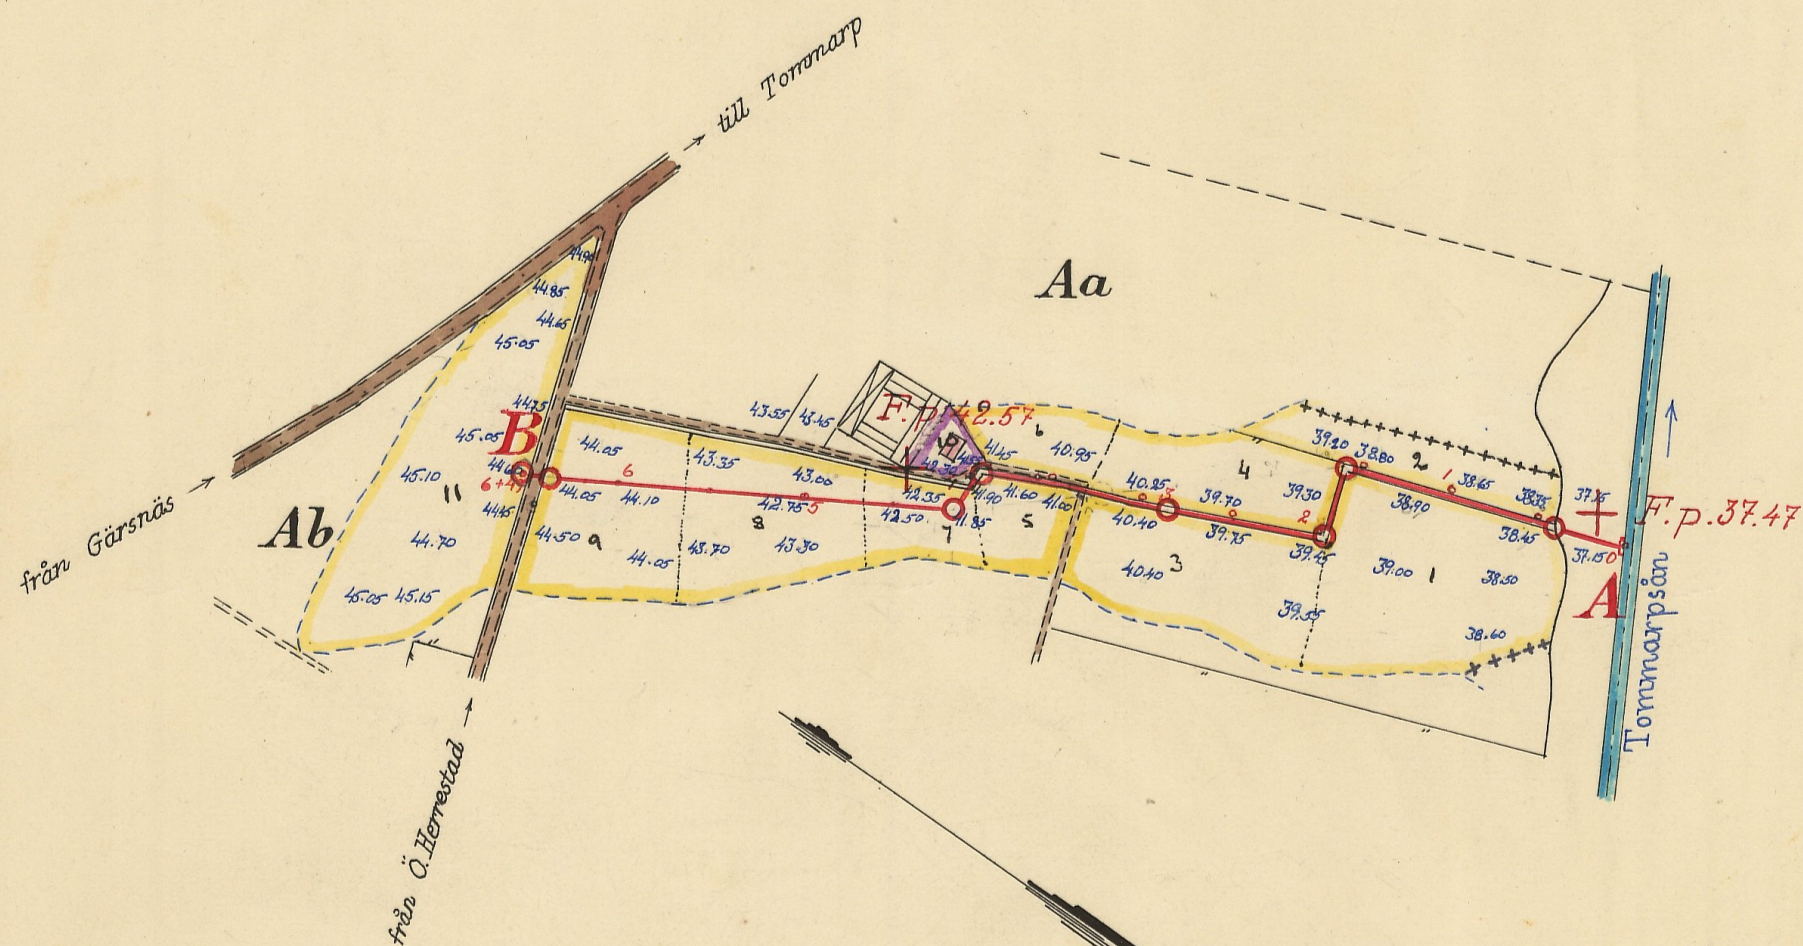

Skala 1:4000.

100 50 0 100 200 300 mtr.

Nr 001

Kungl. Lantbruksstyrelsens
Kulturgeografiska byrås arkiv

2-1405

1143-1


Förslag i 2 blad till Tågarp nr 10 dikningsföretag 1947

i Östra Tommarps socken av Kristianstads län upp-
rättat vid synförrättning enligt bestämmelserna i 10 kap.
vattenlagen.

Klas Westling

Statens lantbruksingenjör.

Typritning till intagningsbrunnar.

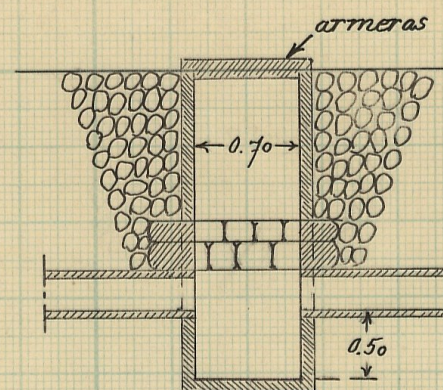


Skalar:

för längd = 1:4000.

för höjd och sektioner = 1:100.


för detaljer = 1:50.

Förslag till dikesöga vid O.

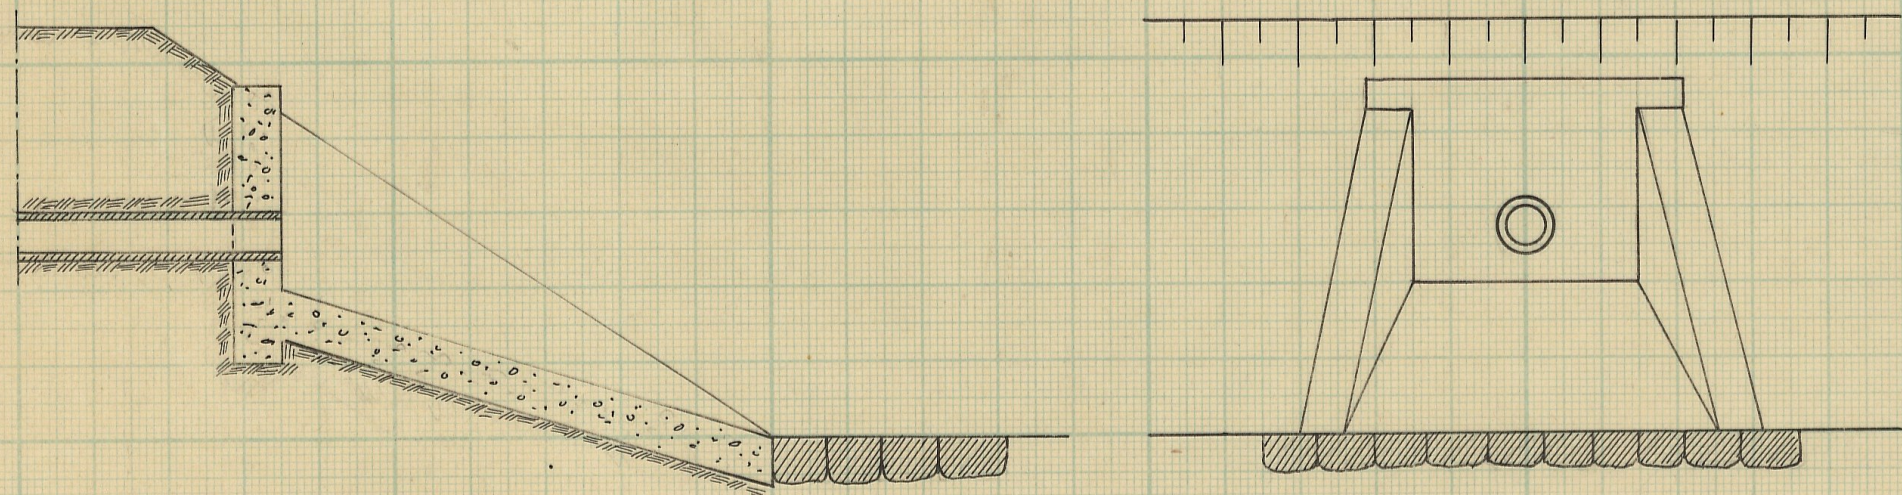


Betongmuren ruddarmeras.
Järnets diam. 8 mm.
avstånd 250 mm.

Förslag till avlopp genom landsvägen vid B.

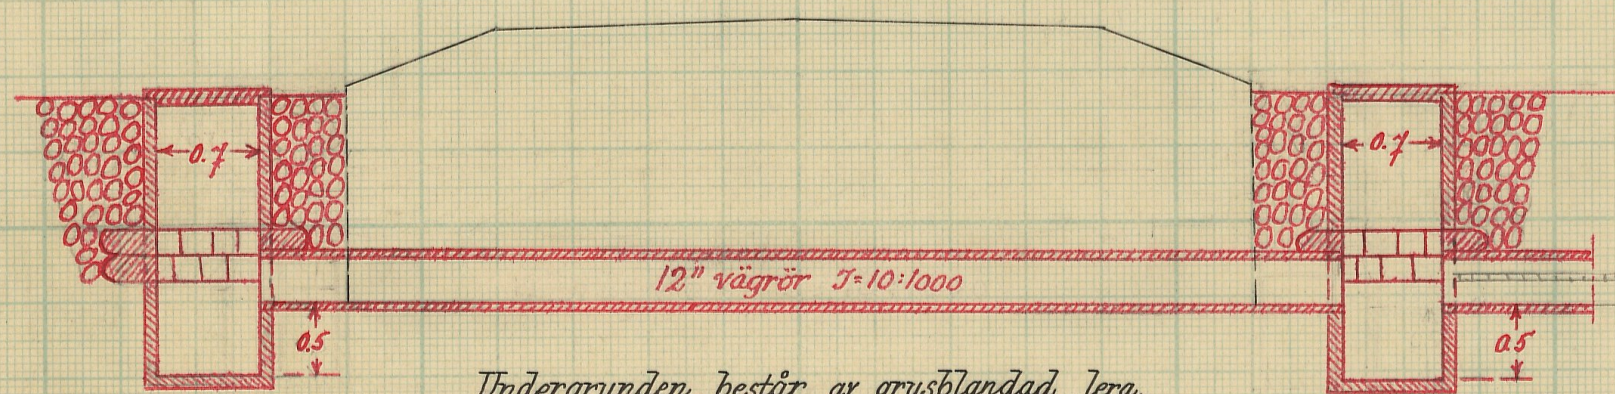

Undergrunden består av grusblandad lera.

Grensad i tekniskt avseende
Kristianstad den 3.10.1947
Klas Sigfrid
Väringensjör

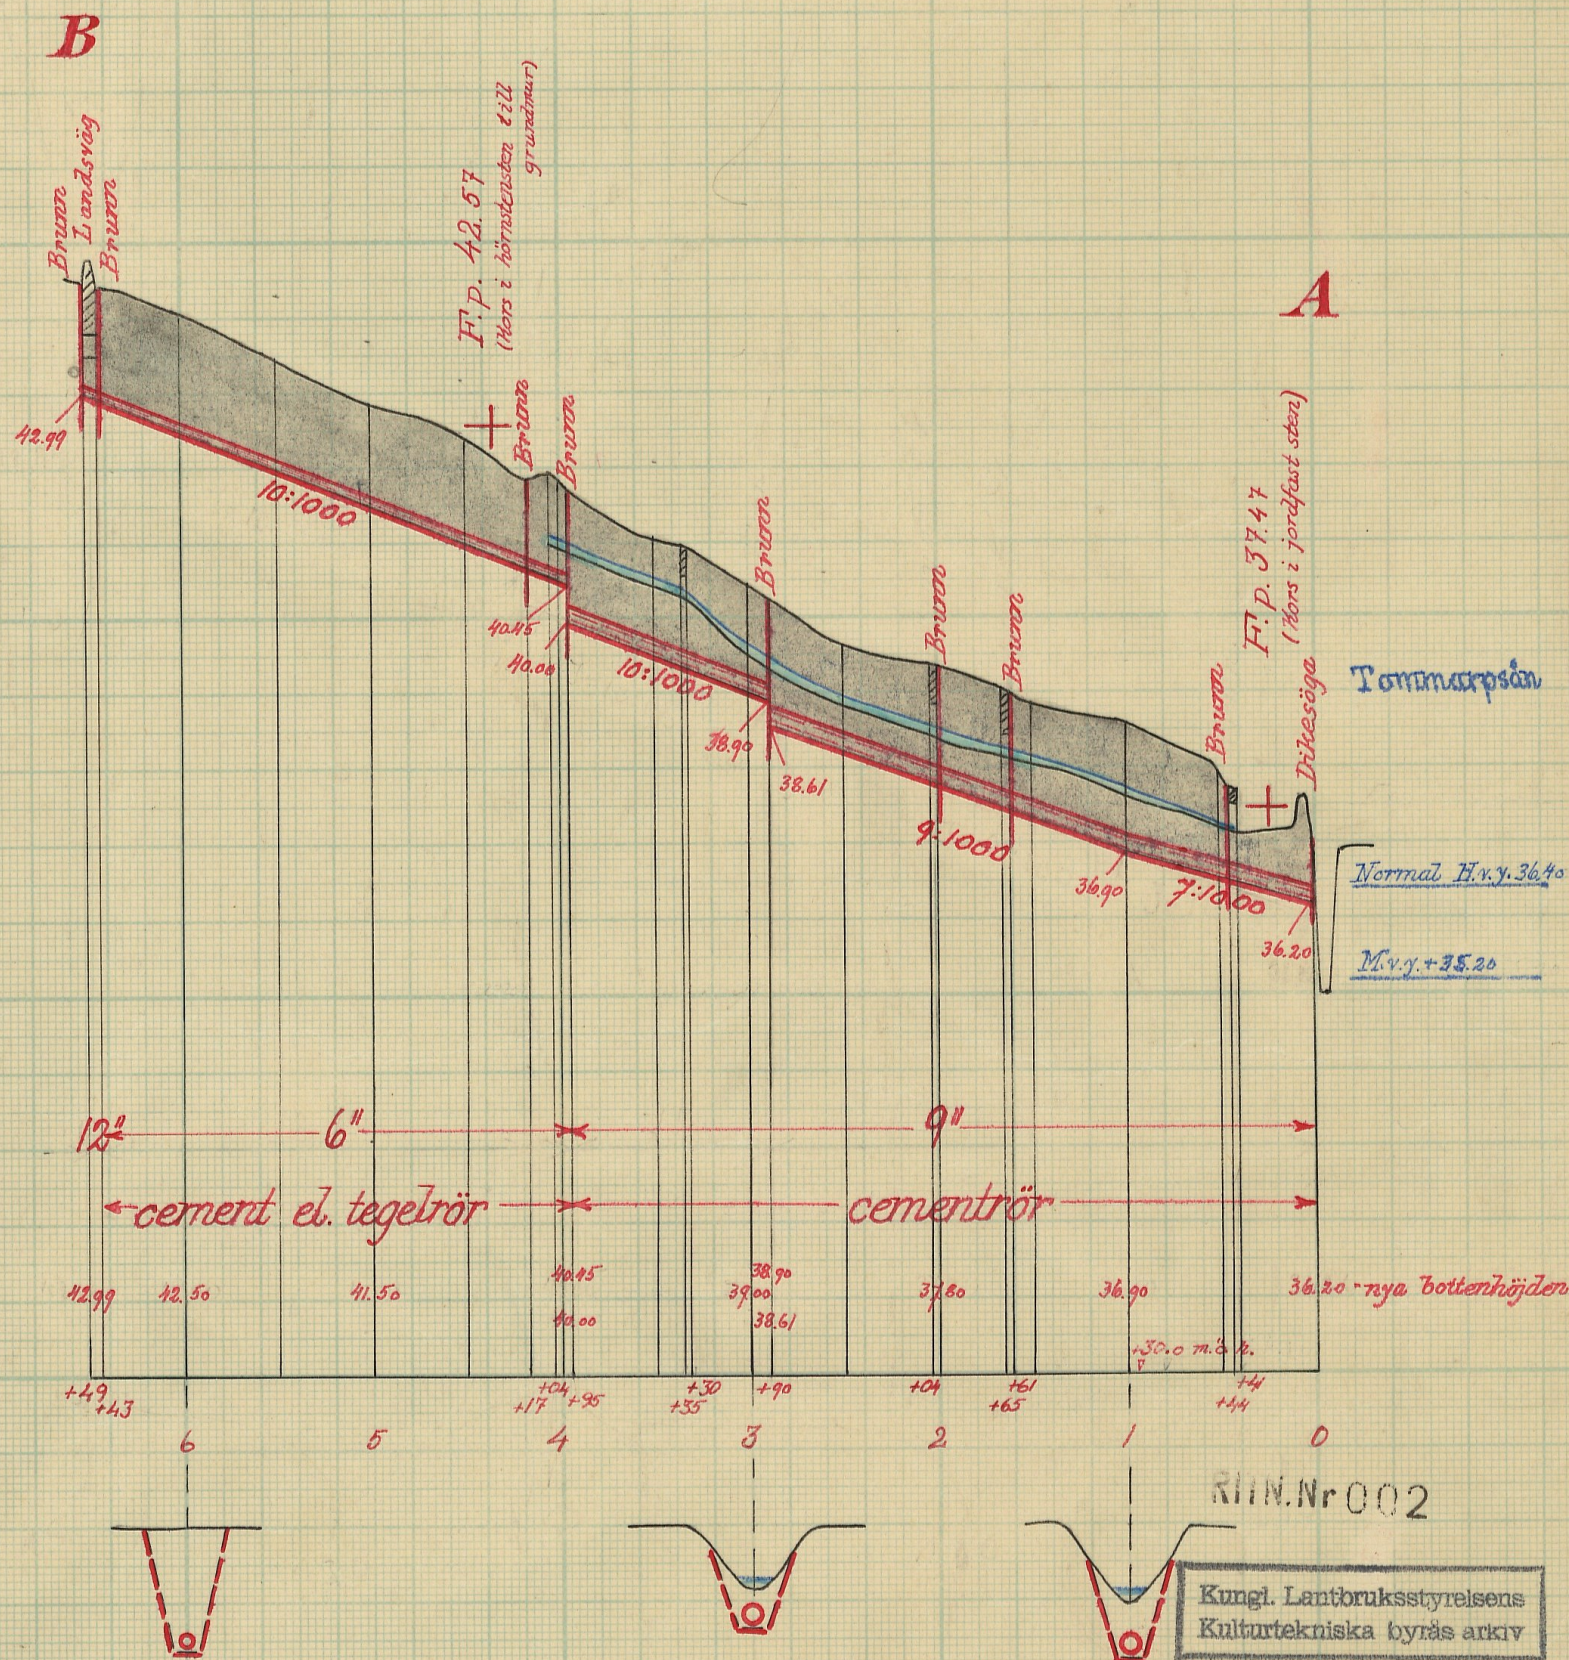

529/ Komb.
49

Ser. E XIII Komb
1148

DIARIE Nr 12379
K. LANTBRUKSSTYRELSEN
11 MAJ 1948

Kungl. Lantbruksstyrelsens
arkiv

L ____ 2*1405

Betänkande

rörande

Tågarp nr 10 dikningsföretag 1947

i Östra Tommarps socken

av Kristianstads län.

Bidrag och lån.

Förslagsställare

K. Westling.

Till Kungl. Lantbruksstyrelsen.

Undertecknade, ensamma delägare i Tågarp nr 10 dikningsföretag 1947 i Östra Tommarps socken av Kristianstads län, få härmed värdsamt anhålla, att till företagets utförande måtte beviljas största möjliga bidrag utan återbetalningsskyldighet från statens avdikningsanslag och lån från statens avdikningslånefond i enlighet med bestämmelserna i gällande författningar. Förslag till företagets utförande är upprättat vid syneförrättning enligt bestämmelserna i 10 kap. vattenlagen av lantbruksingeniören K. Westling med biträde av gode män.

Undertecknad Lundin uppdrager därjämte åt Löfvall dels att å företagets vägnar underteckna de kontrakt och förbindelser, som med anledning av statsunderstödet kunna erfordras och dels att utkvittera och uppbära detta.

Tågarp 10 pr TOMMARP den 25 november 1947.

✓ Carl Löfvall

✓ Lars Lundin

Bevittnas:

[Signature]

[Signature]

adr.

[Signature]

adr.

[Signature]

Genom beslut den 28 sept. 1949 har Kungl. Lantbruksstyrelsen, som godkänt en ~~an~~
läggningskostnad av 5.649:30 kr., till företaget beviljat bidrag med 1.880: - kr. och lån
med 3.760: - kr. samt fastställt arbetsplanen i oförändrat skick.
~~med tillägg, att~~

Betygas i tjänsten R. Andersson

DIARIE NR 12379
K. LANTBRUKSSTYRELSEN
11 MAJ 1948

BETÄNKANDE

rörande bidrag från statens avdikningsanslag och lån från statens avdikningslånefond till

Tågarp Nr 10 dikningsföretag 1947
(företagets namn samt socken och län)
i Östra Tommarps socken av Kristianstads län.

~~Ordf. i styrelsen~~
~~Förtroendeman~~
~~Ende intressent~~ Aktförvarare: Lantbrukaren Carl Löfvall, N:r 10 Tågarp, Tommarp.
(titel, namn och adress)

Förrättningsman: Lantbruksingeniör Klas Westling
(titel och namn)

Förrättningsmannen förordnad den 20 juni 1946. Förrättningen avslutad den 25 nov. 1947.

Förslaget är upprättat { i samband med fullständig syn
+ samband med förenklad syn och omfattar hälle handlingar och blad ritningar. Vid
utan samband med syn

förrättningen bestämd arbetstid: Innan utgången av år 1952. I kontrakt med Kungl. Lantbruks-
styrelsen synes tidpunkten för företagets färdigställande böra angivas till den 31 dec. 1952.

Båtnad (social båtnad ej inräknad) 9.096:00 kronor.
Total kostnad (kostnad för en första rensning inräknad) 5.649:30 kronor.

För kostnadsberäkningen äro nedanstående å-priser karakteristiska:
Se synehandlingarnes kostnadsberäkning.

BERÄKNING AV STATSUNDERSTÖD.

Kostnadssammandrag.

Samfällighet (Delföretag)	Arbets- och materialkostnad		Ersättningar		Förrättnings- kostnader och dylikt		Summa kostnad för utförandet		Kostn. för en första rensning	Total kostnad	
	kronor	öre	kronor	öre	kronor	öre	kronor	öre	kronor	kronor	öre
	5325:	-	-:	-	324:	30	5649:	30	-	5649:	30
Enär det i företaget ingående avloppet utgöres av täckt ledning, finnes ej någon anledning medtaga några kostnader för en första rensning av avloppet.											

Areal, båtnad och kostnad samt bidragsberäkning.

Samfällighet (Delföretag)	Förbättrad mark						Jord- förbättring		Social båtnad (*)	Total kostnad		Kostnad per hektar	Bidragskvot	Bidrag
	åker tomt		annan mark		summa					kronor	öre	kronor		öre
	har	ar	har	ar	har	ar	kronor	öre		kronor	öre	kronor		kronor
	7	12			7	12	9096:-		2	5649:	30	795:-	1/3	1880:-

Av bidraget belöper omkring 1.880:-kr. på företagets utförande och omkring -----kr. på en första rönning.
Låneberäkning.

Samfällighet (Delföretag) eller avdelning	Låntagarnas andel i					Lånekvot	Lån
	jord- förbättringen		hela sam- fälligheten	kostnaden för utförandet			
	kronor	öre		procent	kronor		öre

	9096:-		100,000	5649:30		2/3	3760:-
--	--------	--	---------	---------	--	-----	--------

Arbetena för företagets utförande äro påbörjade.
Förslagsställaren vederligen har statsunderstöd tidigare icke utgått till torrläggning av någon del av i företaget ingående mark.
Beträffande båtnadsuppskattningen så hänvisas till synehandlingarna. Båtnader består dels av alstringsbåtnad (8.496:- kr) och dels av bruksbåtnad (600:- kr).
Företaget är ur enskild och allmän synpunkt nyttigt och önskvärt samt uppfyller villkoren för erhållande av bidrag och lån av statsmedel.
De i företaget ingående fastigheterna äro icke småjordbruk eller ofullständiga jordbruk, varför torrlägningsnämnden anser, att bidragskvoten 1/3 bör tillämpas på företaget.
På grund av vad som sålunda blivit utrett föreslås, att på sätt av förestående tabeller framgår till företaget beviljas dels bidrag från Statens avdikningsanslag med 1.880:- kronor och dels lån från Statens avdikningslånefond med 3.760:- kronor.
Kristianstad den 5 maj 1948.
På torrlägningsnämndens vägnar:

C. Lundman


- Bilagor:
A Diariebevis
B Fastighetsförteckning.

*) Beteckningar: 0 = ingen, 1 = ringa, 2 = avsevärd, 3 = stor.

Att, såvitt framgår av härstädes fört vederbör-
ligt diarium besvär icke inom laga tid anförts över en
enligt uppgift den 25 november 1947 avslutad laga syneför-
rättning angående Tågarp N:o 10 dikningsföretag 1947, av-
seende torrläggning av marker inom N:ris 8 och 10 Tågarp
i Östra Tommarps socken av Kristianstads län; det varder
härmed till bevis meddelat. Stockholm i Söderbygdens
vattendomstols kansli den 25 februari 1948.

Ex officio:


(G. Österholm)

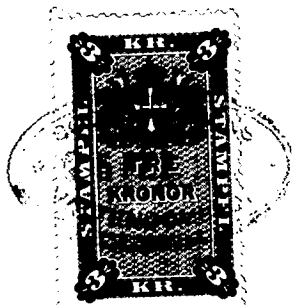

Stämpel 3 kronor

Lantbruksingenjören Klas Westling, Kristianstad

FASTIGHETSFÖRTECKNING.

Till nedanstående fastigheter, ingående i "Tågarp nr 10 dikningsföretag 1947" i Kristianstads län, tillstyrkes lån från statens avdikningslånefond.

Östra Tommarps socken.

Ab	1/16 mtl	8 ⁴	Tågarp	✓	Lars Albert Lundin
Aa	1/8 mtl	10 ¹	"	✓	Carl Löfvall

Kristianstad i april 1948.

Klas Westling

statens lantbruksingenjör.

529/ komb.
49

Ser. E XIII komb
1143

DIARIE Nr 12144
K. LANTBRUKSSTYRELSEN
8 MAJ 1948

L 2*1405

Kungl. Lantbruksstyrelsens
Kulturatekniska byrås arkiv



Nederbördsområde nr 88/89.

O R I G I N A L H A N D L I N G A R

rörande

torrläggning av mark inom Tågarp n:ris 8 och 10 i Östra Tommarps
av Kristianstads län; upprättade år 1947 vid syneförrättning en-
ligt vattenlagen av


Klas Westling

statens lantbruksingeniör.

Handlingarna innehålla förutom titelblad tjugotvå (22) skrivna
och paginerade sidor samt åtföljas av plan-, profil- och sektions-
ritningar i 2 blad + 1 tidning.

ÖVERSIKTSKARTA

Skala 1:100.000.

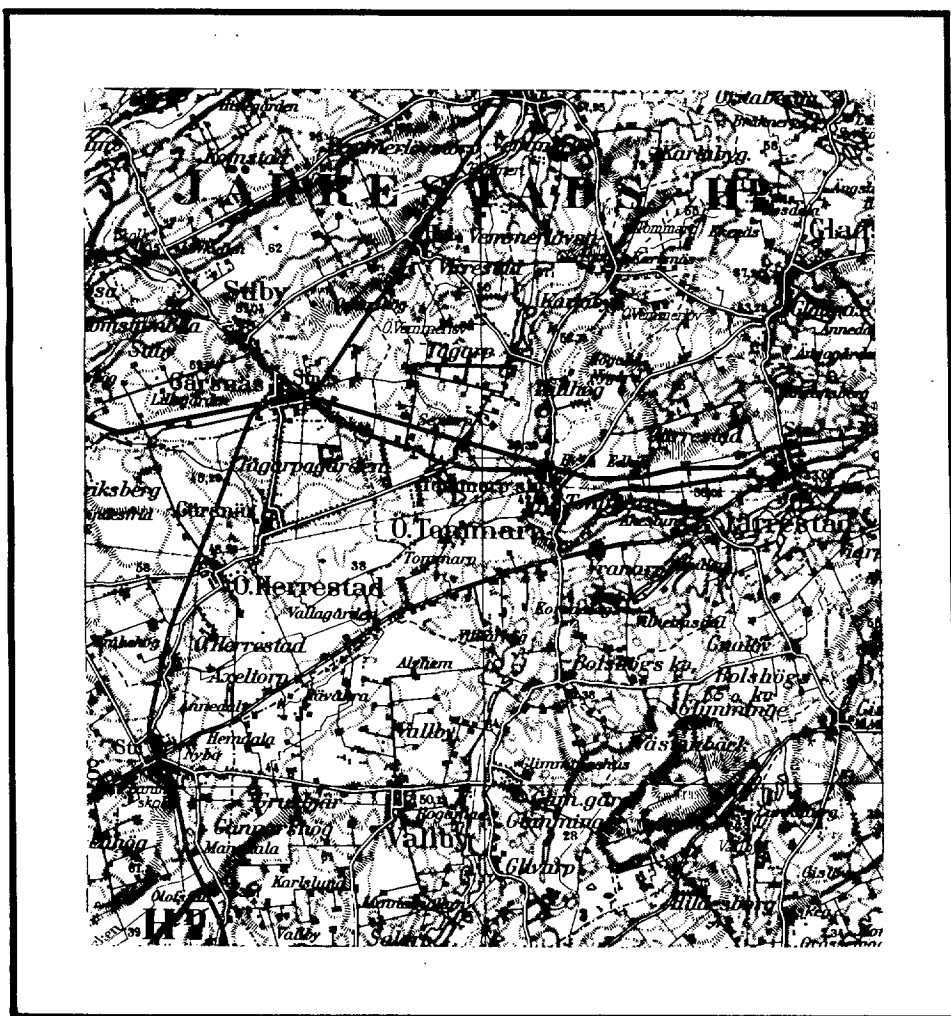

Generalstabsblad nr 3 (Simrishamn).

Protokoll fört vid syne-
förrättning enligt 10 kap. vatten-
lagen rörande utförande av vatten-
avlopp för torrläggning av mark
inom Tågarp nr 8 och 10 i
Östra Tommarps socken av Kris-
tianstads län.

År 1947, september 26, kl. 1 e.m. hos Carl Löfvall i Tågarp nr 10.

Närvarande:

undertecknad lantbruksingeniör, förrättningsman
skiftesgodemännen Anders Henriksson och Ivan Håkansson
sökandena

Carl Löfvall i Tågarp nr 10 och

Lars Albert Lundin i Tågarp nr 8

övriga sakägare eller ombud

Vägförvaltningen i Kristianstads län genom ingeniör N.A. Emmertz.

§ 1.

Det för förrättningsmannen utfärdade förordnandet upplästes.

§ 2.

Jäv mot synemännen anmälades ej, ej heller visste dessa med
sig något jävsförhållande till någon av sakägarna.

§ 3.

Den efter verkställda förundersökningar upprättade profil-
ritningen över det avloppsdike, om vars utförande fråga var, företed-
des, tillika med plankarta över den mark, som befunnits för sin torr-
läggning beroende av företagets utförande.

§ 4.

Sökandena yrkade, att avloppet skulle utföras till sådant
djup och dimensioner, att trygghet mot översvämning samt möjlighet
till markens torrläggning till omkring 1.2 meters djup därigenom bleve
beredd, och borde avloppet utföras som täckt ledning.

§ 5.

Något anspråk om ersättning för skada eller intrång i sam-
band med företagets utförande framställdes på tillfrågan ej.

§ 6.

Av företagets utförande berördes även en trumma å landsvägen
Tommarp-Östra Herrestad. På fråga av förrättningsmannen meddelade sak-

ägarna, att nuvarande avloppet genom vägen sannolikt utgjordes av en stentrumma förlängd i båda ändar av 6" tegelrör. Trummans ålder uppgavs vara stor, och ingen av sakägarna visste, när den utförts.

§ 7.

Synemännen meddelade, att de omedelbart ämnade utföra för företagets utförande erforderliga värderingar. Resultatet av dessa skulle jämte förslag till företagets utförande med kostnadsberäkning m.m. framläggas för intressenterna vid nytt sammanträde, vilket skulle hållas å samma plats den 25 november 1947 kl. 10.30 f.m., och skulle några ytterligare kallelser eller kungörelser rörande detta sammanträde ej utfärdas.

Tågarp nr 10 pr TOMMARP den 26 september 1947.

Klas Westling

statens lantbruksingeniör,

Biträdande gode män:

Ant. Hennriksson

Loan Håkansson

År 1947, november 25, kl. 10.30 f.m. hos Carl Löfvall i Tågarp 10.

Närvarande:

förutnämnda synemän och nedannämnda sakägare

Carl Löfvall i Tågarp 10 och

Lars Albert Lundin i Tågarp 8.

§ 8.

Det av förrättningsmannen upprättade förslaget med därtill hörande längder genomgicks med sakägarna, varjämte synemännens utlåtande angående företaget upplästes för delägarna.

§ 9.

Särskild arbetsstyrelse för företaget erfordrades ej.

Att emottaga och förvara till företaget hörande karta och handlingar uppdrogs åt lantbrukaren Carl Löfvall, adress Tågarp nr 10 pr TOMMARP.

§ 10.

Arvodesräkning överlämnades, och meddelade förrättningsmannen, att av beloppet i räkningen skulle 205 kronor 80 öre inom 30 dagar vara inbetalt till Kungl. Lantbruksstyrelsen, Stockholm 16, genom inbetalning å dess postgirokonto nr 1036.

§ 11.

Sedan bestämmelserna angående besvär mot förrättningen enligt grunder i vattenlagen 11 kap. 85 § meddelats sakägarna, förklarades förrättningen avslutad.

Tågarp 10 pr TOMMARP den 25 november 1947.

Klas Westling

statens lantbruksingenjör.

Biträdande gode män:

Anders Eriksson

Lars Albert Lundin

Till Statens lantbruksingenjör Klas Westling,
Kristianstad.

Jämlikt 10 kap. 33 § vattenlagen finner länsstyrelsen på
därom av hemmansägaren Carl Löfvall, nr 10 Tågarp, och hemmansäga-
ren Lars Albert Lundin, nr 8 Tågarp, gjord ansökan, varöver torr-
läggningsnämnden i länet avgivit yttrande, skäligt förordna Eder
att i enlighet med föreskrifterna i nämnda lag, därest laga hinder
ej möter, verkställa syn i och för torrläggning av sökandena till-
hörig vattenskadad mark å nr 8 och 10 Tågarp i Östra Tommarps socken.

*all
mn* Kristianstad i landskansliet den 20 juni 1946.

A. E. Rodhe
A. E. Rodhe

Stig Heimer
Stig Heimer

Nr. 15/40
Ank. den 11 MRS 1946
till Landskansliet
i Kristianstads län.

Till

Länsstyrelsen i Kristianstads län.

Undertecknade anhålla härmed vördsamt om förordnande för statens lantbruksingeniör, att förrätta sådan syn som i gällande lag om dikning omförmäles i och för torrläggning av oss tillhörig vattenskadad mark å nr. 8 och 10 Tågarp i Östra Tommarps socken av Kristianstads län.

Tågarp, Tommarp den 6 mars 1946.

Carl Löfwall Lars Albert Lundin
Hemmansägare nr. 10 Tågarp. Hemmansäg. nr. 8 Tågarp

berättas:
Charles Nilsson Hilda Nilsson

RESOLUTION.

Översändes till Torrläggningsnämnden i länsh.
som anmodas avgiva yttrande i ärendet och därvid återlämna remisshandlingarna.
Kristianstad i landskansliet den 12 mars 1946.

På tjänstens vägnar:
Mime

15/40
Nr. Ekdn
Ank. den - 1 JUNI 1946
till Landskansliet
i Kristianstads län

Torrläggningsnämndens yttrande:

Till förrättningsman föreslås lantbruksingeniör Klas Westling.

Kristianstad den 21 maj 1946.

Andersson

Lantbruksingenjörens kungörelse rörande syne-
förrättning inom Tågarp n:ris 8 och 10 i Östra
Tommarps socken av Kristianstads län den 26
september 1947 kl. 1 e.m.

K U N G Ö R E L S E .

Syneförrättning enligt 10 kap. vattenlagen rörande torrlägg-
ning av mark inom Tågarp n:ris 8 och 10 i Östra Tommarps socken av
Kristianstads län, vilket företag även angår allmän väg inom torrlägg-
ningsområdet, kommer att handläggas vid sammanträde hos lantbr. Carl
Löfvall, Tågarp 10, den 26 dennes kl. 1 e.m., då sakägare hava att
tillstädeskomma för utförande av sin talan.

Kristianstad den 4 september 1947..

Klas Westling
statens lantbruksingenjör.

Anslaget i laga ordning
i Östra Tommarps församling
den 3/9 1947
Carl Wallin
Kyrkostyrelsen

12

١٣٥

增刊

2. VP

24
b6

a

1

i



1

10

10



10

1



3

12

E

14

14

天
道
無
私

1

2

10

7

1

1

Abstract

•
•
•
•

100

1

1

1



100

1

APRI

Ördagen den 6 sept. dans från kl. 20—24 efter STIG LEN-ARTS orkester med den populära refrängsångerskan RITT JARLAND.

Stor hästkapplöpning

Ördagen den 7 sept. kl. 15,30 med deltagare från Tylehö-
n, Valleberga, Bredasten, Löderup, Tolånga, Borrby,
runnslövsgården, Bjersjölagård, Glemminge-Tågarp och
anstad.

kl. 21,30 kuddkrig mellan Vanstads, Eriksdals och Röddinge
rottsföreningar.

Dans kl. 18—23 efter RAGGES ZIGENARORKESTER.

Tombola, skjutbana, förstklassig servering.

Inträde till hästkapplöpningarna 1:25, barn fritt.

RÖDDINGE IDROTTSFÖRENING.

Örnäs Tivoli, Onslunda

HÖSTFEST

Ördagen den 6 sept. från kl. 7—12.

Store Evalds

Populära orkester svarar för dansmusiken.

Servering, tombola m. m.

BRANDKÄREN.

Örnäs Nöjesplats

Örnäs fest söndagen den 7 september.

Dansen går efter KARL-ERIKS fenomenala, sjungande
orkester.

Örnäs väl gammal som modern dans svarar orkestern för med
Erikssons högtalare. — Förstklassig servering.

Örnäs skog

DANS söndagen den 7 d:s efter JACK EDDIES populära
orkester. — Fritt inträde.

Örnäs Park, Borrby

DANS söndagen den 7 september efter

STORE EWALDS populära orkester.

K. BOGE.

LÖDERUP

Örnäs, papp- och pappersvaror, färger, oljor och kemikalier samt me-
tallot flugor och mal m. m. Stor sortering i

ÖRNÄS & SONS Färg- & Kemikalieaffär, Löderup. Tel. 41.

Löderup den 5 sept. 1947.

Ragnar Håkansson.

Kungörelse

Enär nedannämnda gravplatser
på Ystads nya kyrkogård äro grovt
vanvårdade, föreläggas vederbö-
rande nyttjanderättshavare att in-
om ett år efter det denna annons
för tredje gången införts i Post-
och Inrikes Tidningar hava satt
sina gravplatser i stånd; och erin-
ras om att, därest vanvården ej
avhjälpes inom den bestämda ti-
den, nyttjanderätten till resp.
gravplatser då är förverkad.

Kv. I n:ris 76, 238.

Kv. III n:ris 865, 954, 1936,
1474, 1475.

Ystad den 1 september 1947.

Kyrkorådet i Ystads stads-
församling.

Uti handelsregistret hava denna dag
intagits följande anmälningar:

1:o) Folke Henry Ulriksson ämnar här
i staden idka handelsrörelse under
firma **Ulrikssons Cigarraffär, F.
H. Ulriksson;**

2:o) Hugo Borg ämnar här i staden
idka handelsrörelse under firma
Hugo Borg.

Ystads rådhus den 1 september 1947.

Magistraten.

Smedstorps Sparbank

Expeditionstider: varje helgfri onsdag
kl. 10—12 f. m. och varje helgfri lördag
kl. 2—5 e. m.

Kungörelse

Syneförrättning enligt 10 kap. vatten-
lagen rörande torrläggning av mark in-
om Tågarp n:ris 8 och 10 i Östra Tomm-
arps socken av Kristianstads län, vilket
företag även angår allmän väg inom
torrlägningsområdet, kommer att
handläggas vid sammanträde hos lantbr.
Carl Löfvall, Tågarp 10, den 26 d:s kl.
1 e. m., då sakägare hava att tillstådes-
komma för utförande av sin talan.

Kristianstad den 4 september 1947.

KLAS WESTLING.

Statens lantbruksingenjör.

Rutiga


skolklänningstyger

1 stort urval
från 2:03 pr met.

AUG. SCHULTZ

Ystads Allehanda fredagen d. 5/9 1947.

teu
I pe
cy

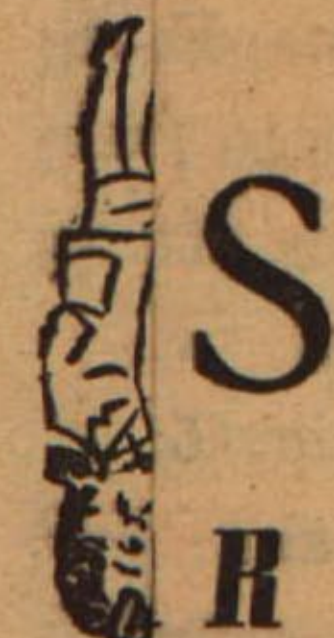

seg

NTAL



on
i X
nen
len
Malmö

Jack

t alla kam-
en vackra
på grund

947.
ndersson.

ack

arsdag.
Gyllebo.

ack

n, Munka-
ga skörde-

arbetare.

Tosterups Skog

DANS söndagen den 7 sept. kl. 7 e. m.
Musik av **KELLERS** orkester med refrängsångerska.
Kl. 8,30 höstens slagnummer: den ryska slagbjörnen **Tussi**,
känd från film och press, har då anlant till platsen och
framföres i full frihet utan nosgrimma av f. d. svensk-
canad. tungviktsmäst. i fri brottning, **Cyklon-Pearsson**.

Erikslunds Bygdegård

Stor höstfest den 6 och 7 sept.

Lördagen den 6: **FRI DANS** kl. 20—24 eft. **The Blue Bands**
välkända orkester. **Astrid Conné** i refrängen.
Söndagen den 7 kl. 20,30 2 **GOSTANAS**, komiska akroba-
ter av högsta klass.
Dans kl. 19—23 till **Nisse Johnssons** orkester.
»Noaks ark» båda kvällarna. — Servering av kaffe o. läsk-
drycker m. m. — Till talrikt besök inbjuder
SKARBY SLU-AVD.

Folkparken, Vitaby

Dans lörd. d. 6 sept. kl. 20—24 eft. **Karl Eriks** berömda ork.
DAMERNAS TIMMA kl. 21,30 till kl. 22,30.
Skjutbana med prisskjutning.

Lövstalund HÖSTFEST

anordnas av **Lövestads IF** och **Frivilliga brandkåren** lörda-
den den 6 sept. kl. 20—24 och söndagen den 7 sept. 19—23.
Förstklassig dansmusik båda kvällarna, lördag av **RAGGES**
ZIGENARORKESTER, och söndag av **GOLDEN STAR** med
ANN GOLDEN i refrängerna.
Söndag kl. 21 uppträder den berömde illusionisten o. troll-
karlen **HECTOR EL NECO**.
Basarnöjen. Silvertombola. Prisskjutning m. m.

Idrottsplatsen sönd. kl. 13,30 Svenstorps IF—Lövestads IF.
Vi träffas alla på höstfesten!
Lövestads IF — Lövestads Frivilliga Brandkår.

Glöm ei Löderupskarnevalen

den 13—14 sept i **SOLHÄLLAN**.
Höstens största nöjesevenemang.
De, som godhetsfullt vilja ställa hästfordon och lastbilar till förfo-
gand, tacka vi på förhand.
LÖDERUPS IDROTTSFÖRENING.

C

Bok

Ku

Lyc

Fol

L'O

H. A. HA

F Ö R T E C K N I N G

Över delägare i det avdikningsföretag, som avser torrläggning av mark inom Tågarp n:ris 8 och 10 i Östra Tommarps socken av Kristianstads län, vilka jämlikt vattenlagen 10 kap. 8 och 40 §§ underrättats angående sammanträdet den 26 september 1947 kl. 1 e.m.

1. Lantbrukare Carl Löfvall, Tågarp nr 10 TOMMARP
2. " Lars Albert Lundin, " " 8 "
3. Vägförvaltningen i Kristianstads län, KRISTIANSTAD

Att underrättelser avsänts till förestående sakägare med posten den 4 september 1947, intygas

ex officio:

Klas Westling.

U T L Å T A N D E

angående utförande av vattenavlopp för torrläggning av mark inom Tågarp n:ris 8 och 10 i Östra Tommarps socken av Kristianstads län avgivet av synemännen vid syneförrättning enligt 10 kap. vattenlagen år 1947.

Avdikningsområdets belägenhet.

Företaget, som uteslutande avser torrläggning av redan odlad jord, är att hänföra till dikning. Det är beläget mellan Helgeåns nederbördsområde nr 88 och Nybroåns nederbördsområde nr 89 d.v.s. å nederbördsområdet 88/89. Mot företagets utförande på sätt i detta utlåtande närmare finnes angivet möter enligt synemännens förmenande icke något laga hinder.

Sökande.

Sökande till förrättningen äro

Carl Löfvall	såsom ägare till fastigheten Tågarp 10	1 och
Lars Alb.Lundin	" " " " " "	4 8 .

Företagets utsträckning är beroende av sökandenas yrkanden och förefintliga fallförhållanden, och omfattar syneförrättningen i anledning härav den dikessträcka, som å hithörande plankarta är utmärkt med en heldragen , grov, röd linje och betecknad A-B.

Plankarta och profilritning.

Över den avloppssträcka, om vars utförande fråga nu är, äro dels profil- och sektionsritningar uppgjorda utvisande lutningsförhållandena och avloppets beskaffenhet i övrigt, och dels plankarta upprättad utvisande den mark, som med nu befintligt avlopp ej kan

torrläggas till 1.2 meters djup. Begränsningskurvan har av denna anledning lagts 1.4 meter över ordinärt sommarvattenstånd i nuvarande avlopp, men har vid bestämmande av begränsningskurvan jämväl nödig hänsyn till markens avfall mot diket tagits.

Båtnadsuppskattning.

Jämlikt bestämmelserna i vattenlagen 7 kap. 22 § och 10 kap. 60 § hava synemännen uppskattat den mark, som ansetts beroende av företagets utförande, och har därvid uppskattning skett av marken såväl i dess skick före företaget, som ock i det skick, vari den antages komma efter företagets fullbordan, och framgå såväl de å de särskilda ägofigurerna som de å de olika fastigheterna belöpande andelarna av den särskilda längd, som finnes bilagd detta utlåtande. Enligt denna längd utgör markens värde före företaget 13.224 kronor och efter företaget 22.320 kronor, vadan värdet av båtnaden genom arbetenas utförande uppskattats till 9.096 kronor.

Av båtnaden utgöres större delen av alstringsbåtnad men viss del även av brukningsbåtnad. Beträffande tillvägagångssättet vid uppskattning av alstringsbåtnaden torde böra anföras, att hänsyn tagits till såväl jordens naturliga godhet som markens höjdläge m.m., och har för bestämmande av höjdlägets inverkan på jordvärdena särskild grädtabell upprättats. Med avseende på sättet för uppskattning av brukningsbåtnaden framgår detta direkt av värderingslängden.

Nederbördsområde, dimensionering m.m.

För att den beräknade jordförbättringen skall uppkomma måste dikningsarbetet utföras i överensstämmelse med förslaget, som är

10.
upprättat med hänsyn till framrinnande vattenmängd, markens lutningsförhållanden, dikningsarbetets ändamål m.m.

Nederbördsområdet har bestämts med ledning av Rikets allmänna kartverks ekonomiska kartor över Kristianstads län och synes utgöra

vid punkt	0+44	34 hektar	
	1+61	31	"
	2+00	24	"
	2+90	21	"
	4+17	14	" och
	6+49	7	" .

På sökandenas yrkanden och med stöd av bestämmelserna i vattenlagen 7 kap. 4 § bestämma synemännen, att avloppet skall utföras som täckt ledning.

Vid bestämmande av rörledningens dimensioner hava synemännen utgått från en största avrinning av 1.0 sekundliter pr hektar.

För övrigt hänvisas till plankarta, profil- och sektionsritningar jämte kostnadsförslag.

Fixpunkterna i företaget äro lagligen skyddade och få alltså ej övertäckas eller förstöras. Önskar jordägare borttaga fixpunkt, skall han göra anmälan härom till statens lantbruksingeniör, vilken då låter avväga annan lämplig fixpunkt. Kostnaden för lantbruksingenjörens i sådant hänseende företagna förrättning gäldas av dikningsföretaget. Fixpunkternas läge i plan framgår av plankartan, deras höjdläge och utseende av påskrift å profilritningen.

Ersättningar.

Av paragraf 5 i förrättningsprotokollet framgår, att sakägarna i företaget förklarat sig utan anspråk på ersättning tåla de eventuella intrång, som kunde förorsakas i samband med företagets utförande. Med anledning härav finna synemännen skäligt bestämma, att några ersättningar ej skola utgå för intrång i samband med företagets utförande.

Vid framtida rensningar av vattenavloppet skola några ersättningar för intrång ej heller utgå, men skola rensningarna om möjligt företagas å tid, då skada å växande gröda ej göres.

Broar och trummor.

I samband med företagets utförande erfordras anordnande av nytt avlopp genom landsvägen vid B. Beträffande nuvarande landsvägs-trummans ålder finnes uppgifter lämnade i § 6 av förrättningsprotokollet. På grund av bestämmelserna i vattenlagen 7 kap. 8 § finna synemännen skäligt bestämma, att kostnaderna för det nya avloppet genom landsvägen böra bestridas av torrlägningsintressenterna. Beträffande ombesörjandet av ombyggnadsarbetena skola bestämmelserna i vattenlagen 7 kap. 7 § iakttagas. På grund av bestämmelserna i vattenlagen 10 kap. 52 § har förrättningsmannen insänt torrlägningsförslaget till vägförvaltningen i länet för yttrande, och har vederbörande vägingeniör å förslagsritningen gjort påteckning om sin granskning av förslaget.

Kostnadsfördelning.

Någon anledning till avdelningsbildning inom företaget för jämkning av kostnaderna mellan fastigheterna i detsamma enligt grun-

der i vattenlagen 7 kap. 24 § föreligger ej. Då dessutom de båda delägarna i företaget äro sökande till förrättningen skola sakägarna i företaget deltaga i kostnaderna för dettas utförande i förhållande till båtnadsvärdet av marken enligt ovan åberopade, utlåtagandet vidfogade värderingslängd.

I kostnadsfördelningslängden för företaget finnes med iakttagande av ovanstående grunder angivet vars och ens delaktighet i förbättringsvärde och procenttal samt den kostnad, som enligt det upprättade kostnadsförslaget åligger varje delägare.

Kostnaderna för syneförrättningen gäldas av sakägarna i företaget i förhållande till vars och ens andel i kostnaderna för torrlägningsarbetet och i övrigt enligt bestämmelserna i vattenlagen 10 kap. 79 och 80 §§.

Framtida underhåll.

Kostnaderna för företagets underhåll bestridas av sakägarna i detsamma efter samma grund, som i kostnadsfördelningslängden bestämts för anläggningskostnadernas fördelning. Kostnad för rensningsåtgärd, som föranletts av enskild sakägars åverkan eller försummelse, uttages dock av denne.

Domstolsavgift.

Avgift, varom förmäles i vattenlagen 11 kap. 95 §, skall i detta fall ej utgå.

Verkställighet.

Innan arbetet får påbörjas, skall denna syneförrättning hava vunnit laga kraft.

Arbetsföreskrifter.

Med avseende å företaget stadga synemännen i övrigt jämlikt vattenlagen 10 kap. 62 § :

att företaget skall benämnas Tågarp nr 10 dikningsföretag 1947,

att arbetet skall vara fullbordat före utgången av år 1952, arbetet med ombyggnad av landsvägstrumman vid B skall dock vara utfört inom två månader efter det arbetena nedanför trumman anmälts färdiga till vägförvaltningen i länet,

att arbetet skall anses lagligen avslutat då godkännande avsyningsbevis lämnats av statens lantbruksingeniör eller den han i sitt ställe sätter,

att arbetet skall utföras i överensstämmelse med det upprättade förslaget, dock att mindre ändringar, som under arbetets utförande kunna visa sig lämpliga beträffande dikes läge och annat, som ej inverkar minskande på torrläggningens djup eller på avrinningen, och varom berörda sakägare äro eniga, må efter hörande av statens lantbruksingeniör och med hans skriftliga medgivande företagas,

att cementrören skola gjutas av svensk cement, att de skola godkännas av statens lantbruksingeniör eller dennes ombud, innan de nedläggas, och att deras läge skall kontrolleras av statens lantbruksingeniör eller dennes ombud, innan de få höljas.

att den, som åtagit sig arbetet, ej må erhålla slutlikvid, förrän arbetet i sin helhet godkänts av statens lantbruksingeniör eller den han i sitt ställe sätter samt

att rensning av brunnar skall ske minst två gånger årligen och så of-

ta behov därav föreligger. Koppling direkt till rörsträng förbjudes, såvida ej statens lantbruksingeniör därtill givit sitt skriftliga medgivande.

Besvärshänvisning.

Är någon missnöjd med åtgärd eller beslut under denna synförrättning eller med detta synemännens utlåtande ingive inom sextio dagar från nedanstående dag sina till Söderbygdens vattendomstol i Stockholm ställda besvär. I besvären skola fullständigt upptagas klagandens alla påståenden och skälen därför, och skola vid besvären fogas de handlingar, klaganden vill åberopa till stöd för ändringssökandet. Besvären skola ingivas i tre exemplar.

Tågarp nr 10 pr TOMMARP den 25 november 1947.

Klas Westling, *[Signature]* Ivan Håkansson

VÄRDERINGSLÄNGD

Ägo- figur- nummer	Förbättrad mark				Nuvarande mark- värde			Blivande mark- värde			Båtnad		
	åker, tomt		annan mark		per hektar	per ägofigur		per hektar	per ägofigur		per hektar	per ägofigur	
	har	ar	har	ar	kronor	kronor	öre	kronor	kronor	öre	kronor	kronor	öre
1													
2													
Arealeberäknings- och värderings-
längd till "Fogarp 1210 dihningsförelag 1947"
i Ö. Tommasps socken av Kristianstads län.

Fastighet och ägare

Ägobeskrivning m. m.

Ö. Tammars socken

Aa $\frac{1}{8}$ mtl 10' Fågarp

Carl Löfvall

åker, mylla på lera

" "

" "

" "

" "

" "

" "

" "

" "

" "

tomt och frädgård

Prutningsbåtstad uppkommen för anbring & lekter genom igenläggning
båtstad kan beräknas till 300 befolkning eller alltså till 2 x 300

Summa

A7 $\frac{1}{16}$ mtl 8' Fågarp

Sars Albert Sundin

åker, mylla på lera

Summa

Sammandrag

Östra Tammars socken

Aa $\frac{1}{8}$ mtl 10' Fågarp

Carl Löfvall

A6 $\frac{1}{16}$ mtl 8' "

Sars Albert Sundin

Summa

VÄRDERINGSLÄNGD

[illegible]

Fastighet och ägare

Ägobeskrivning m. m.

	1
	2
Fastighet och ägare Ägobeskrivning		Ägo- figur- nummer	Förbättrad mark				Markvärde per hektar		B å t n a d		
			åker, tomt		annan mark		nu- varande	bli- vande	per hektar	per ägofigur	
			har	ar	har	ar	kronor	kronor	kronor	kronor	öre
1		2	3		4		5	6	7	8	
Ö. Tommarps socken.											
Aa 1/8 mtl 10 ¹ Tågarp.											
Carl Löfvall.											
åker, mylla på lera		1	1	18			2.100	3.000	900	1062	--
" , "		2		46			1.800	3.000	1.200	552	--
" , "		3		86			1.800	3.000	1.200	1032	--
" , "		4		60			1.800	3.000	1.200	720	--
" , "		5		27			2.100	3.000	900	243	--
" , "		6		26			1.500	3.000	1.500	390	--
" , "		7		30			1.800	3.000	1.200	360	--
" , "		8		76			1.800	3.000	1.200	912	--
" , "		9		79			1.500	3.000	1.500	1185	--
tomt och trädgård		10		12			4.200	6.000	1.800	216	--
Brukningsbåtnad uppkommer för omkring 2 hektar genom igenläggning av											
öppna avloppsstr. 0+44-3+95. Värde av denna båtnad kan beräknas											
till 300 kr/ha eller alltså till 2 x 300										600	--
Summa			5	60						7272	--
Ab 1/16 mtl 8 ⁴ Tågarp.											
Lars Albert Lundin.											
åker, mylla på lera		11	1	52			1.800	3.000	1.200	1824	--
Summa			1	52						1824	--
Sammandrag.											
Östra Tommarps socken.											
Aa 1/8 mtl 10 ¹ Tågarp.											
Carl Löfvall			5	60						7272	--
Ab 1/16 mtl 8 ⁴ Tågarp.											
Lars Albert Lundin.			1	52						1824	--
Summa			7	12						9096	--

[illegible]

KOSTNADSFÖRSLAG

Läge	Längd m.	Arbete, jordart m. m.	Antal	å-pris	Kostnad		Kostnad		Summa	
					kronor	öre	kronor	öre	kronor	öre
1		till "Tågarp nr 10 dikningsföretag 1947" i								
2		Östra Tommarps socken av Kristianstads län.								
3										
4	0-6+49	649 Dikessträckan A-B.								
5	0-0+41	41 Schaktning för täckt led-								
6		ning, rörens läggning,								
7		dikesjordens återfyll-								
8		ning m.m.	lm	41	2.50	102	50			
9	0+41-3+95	354 Dito Dito	lm	354	3.50	1239	--			
10	3+95-4+4	9 Dito Dito	lm	9	2.50	22	50			
11	4+4-6+43	239 Dito Dito	lm	239	3.30	788	70			
12	6+43-6+49	6 Dito Dito genom								
13		allmän landsväg	lm	6	25.00	150	--	2302	70	
14	0-4+4	404 9" cementrör	lm	404	3.20	1292	80			
15	4+4-6+43	239 6" cementrör	lm	239	2.30	549	70			
16	6+43-6+49	6 12" cementrör (vägrör)	lm	6	6.00	36	--	1878	50	
17	0	Dikesöga av betong enl.								
18		ritning	st	1	100:-			100	--	
19	0+44, 1+61,	Intagningsbrunnar av betong med armerade lock. Inre diam 0.7 m								
20	2, 2+90, 3+95,									
21	4+17, 6+43, 6+49		st	8	70.00			560	--	4841 20
22		För oförutsedda fall, ar-								
23		betets tillsyn m.m. till-								
24		lägges c:a 10 %								483 80
25		Summa								5325 --
26										
27		Tågarp nr 10 pr TOMMARP den 25 november 1947.								
28		Klas Westling								
29		statens lantbruksingeniör.								
30										
31										
32										
33										
34										
35										

[illegible]

Kostnadsfördelningslängd

till "Tågarp nr 10 delningsföretag 1947" i Ö. Tommarps socken av Kristianstads län.

Littera i kartan	Hemmanstal	Registreringsnummer	Söcken		Delägare	Sökande eller sökande	Förbättringsvärde		Fördelningsstäl	Beräknad kostnad		Fördelningskostnad	
			By	Hemma m.m.									
			Ö. Tommarp										
Aa	1/8	10'	Tågarp		Carl Löfrall	sök	7272	-	79 947	4257	18	259	27
AB	1/16	8'	- "		Lars Albert Lundin	-	1824	-	20 053	1067	82	65	03
					Summa		9096	-	100 000	5325	-	324	30

Tågarp Nr 10 fm Tommarp den 25 november 1947.

Klas Westling, Amf Henriksson, Sven Håkansson

Arbetets art	Ersättning			
	kronor	öre	kronor	öre
Transport:			805	80
III. Övriga tjänsteuppdrag.				
1. Fullständig arbetsledning och kontroll av företag för torrläggning av mark.				
Företaget består till övervägande delen av helt öppna täckta avlopp. Beräknad arbets-				
kostnad kr.				
..... kr jämte % av kr				
1 % av kr, utgörande beräknad materialkostnad				
2. Andra uppdrag.				
a) Icke fullständig arbetsledning och kontroll för torrläggning av mark;				
b) Arbetsledning och kontroll av annat företag än under a) avses;				
c) Rådgivning eller upplysning, som påkallat särskilt utredningsarbete;				
d) Kopiering av kartor och ritningar;				
e) Sammanträde;				
f)				
(Stryk det ej tillämpliga)				
Åtgärden har har icke till huvudsaklig uppgift att gagna jordbruket.				
..... dagarvoden à kr				
..... dagarvoden à kr				
..... dagarvoden à kr				
Summa kronor:			805	80

Sammandrag	
Anmärkningar: Byråförmåttning skottad oml. ovan	805.80
Förhållningssmannens utlägg (originalkopier, annons, inbjudning 2 brev)	23.-
Gods männans resekostnader - och traktementersättning	62.-
Hautslagnings	33.50
	<u>Summa kronor 324.30</u>

Ovanstående belopp skall medelst bifogat inbetalningskort insättas å Kungl. Lantbruksstyrelsens postgirokonto 10 36 senast 30 dagar efter det räkningen mottagits.

Vill betalningsskyldig framställa anmärkning mot räkningen skall detta göras till Kungl. Lantbruksstyrelsen, Stockholm 16, inom 14 dagar från det han erhöll räkningen, då talan eljest vare honom förlustig. Ersättning kan utan hinder av anförda besvär utmätas, därest den icke erlagts inom ovan angiven tid.

Förklarar N:o 10 för Torunnars den 25 november 1947.

Klas Westling
lantbruksingenjör

ARVODESRÄKNING

upptagande ersättning till statsverket enligt lantbruksingenjörstaxan (Svensk Författningssamling nr 353 år 1945) för förrättning eller uppdrag, som utförts av tjänsteman vid lantbruksingenjörorganisationen.

Förslag om 10 täckningsfärdtag 1947 i Östra Samnäs socken
(arbetets art, företagets namn etc. samt socken och län)
av Kistanslads län.

Åtgärden omfattar ~~tiden~~ *syneförrättning enl. 10 kap. vattenlagen.*

Arbetets art	Ersättning			
	kronor	öre	kronor	öre
I. Planläggning av torrlägningsföretag huvudsakligen för jordbruksändamål.				
1. Torrlägningsföretag med undantag för täckdiktningplaner.				
Planen upprättad ~~utan~~ i samband med syneförrättning enligt vattenlagen.				
Jordareal som beröres av förrättningen 8 ha.				
..... 15 kr för 1 ha och 9 kr för varje ha däröver	78	-	0	
2.4 % av 5.325- kr, utgörande beräknad total anläggningskostnad	127	80	0	
2 % av kr, utg. beräkn. kostn. för pumpstation m. utrustn.				
Summa:	205	80		
För syneförrättning utan gode män utföres 80 % av ovanstående summa.....				
(Här införes bl. a. arvode för icke fullständigt förslag samt tilläggsarvode för alternativt förslag eller för planläggning som jämväl avser avledande av kloakvatten eller industriellt avloppsvatten)				
			205	80
2. Täckdiktningplaner.				
II. Planläggning av företag huvudsakligen för avledande av kloakvatten eller industriellt avloppsvatten.				
1. Företag som hänför sig till viss jordareal och med huvudsakligt ändamål att avleda kloakvatten.				
Jordareal som beröres av förrättningen ha.				
..... kr för ha och kr för varje ha däröver				
..... % av kr, utgörande beräknad arbetskostnad				
2 % av kr, utgörande beräknad materialkostnad				
4 % av kr, utgörande beräknad kostnad för reningsanläggning				
5 kr för var och en av st fastigheter				
2. Annat företag.				
..... dagervoden à 60 kr				
..... dagervoden à 40 kr				
..... dagervoden à 20 kr				
Transport:			205	80

Arbetets art	Ersättning			
	kronor	öre	kronor	öre
Transport:			205	80
III. Övriga tjänsteuppdrag.				
1. Fullständig arbetsledning och kontroll av företag för torrläggning av mark.				
Företaget består till ^{helt} överbäggande delen av ^{öppna} täckta avlopp. Beräknad arbets-				
kostnad kr.				
..... kr jämte % av kr				
1 % av kr, utgörande beräknad materialkostnad				
2. Andra uppdrag.				
a) Icke fullständig arbetsledning och kontroll för torrläggning av mark;				
b) Arbetsledning och kontroll av annat företag än under a) avses;				
c) Rådgivning eller upplysning, som påkallat särskilt utredningsarbete;				
d) Kopiering av kartor och ritningar;				
e) Sammanträde;				
f)				
(Stryk det ej tillämpliga)				
Åtgärden har icke till huvudsaklig uppgift att gagna jordbruket.				
..... dagervoden å kr				
..... dagervoden å kr				
..... dagervoden å kr				
Summa kronor:			205	80

Anmärkningar:

Ett exemplar av denna räkning har den 25 november 1947 överlämnats till
lantbrukaren Carl Löfvall, adress Tågarps 10 pr TOMMARP
(titel, namn och adress)
i egenskap av aktförvarare och sökande.

Kristianstad den 12 december 1947.
Karl Westling
lantbruksingenjör

Lantbruksstyrelsens anteckningar:
Skäl till ändring föreligger ej.
Av nedanstående skäl bör ersättningsbeloppet ändras till kr.

Granskad den 12/5-48 av

998/49
L 2-1405
FÖRETAG: Tågarp nr 10.

Arbetsplan upprättad av lantbruksingenjören K. Westling
i samband med år 1947 avslutad syneförrättning.

Statsunderstöd beviljade den 28 september 1949

Statsbidrag


till företagets utförande kr. 1.880 /

» en första rensning » - kr. 1.880 ✓

Lån till företagets utförande kr. 3.760 ✓

2 ex kontrakt
Skuldförbindelse överlämnad
till revisor Kihlberg
den 14/2 1950
godkänd den 1/4 1950

KONTRAKT.

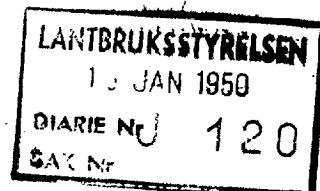

Skuldf. mih. konstat. den
29/3 50 och sammas dag överlämnad
till revisor.

Sedan Kungl. Lantbruksstyrelsen den 28 september 1949

till

Tågarp nr 10 dikningsföretag 1947 i Östra Tommarps socken,

KRISTIANSTADS LÄN

beviljat dels statsbidrag från statens avdikningsanslag med ettusenåttahundraåttio
(1.880) kronor, varav till företagets

utförande kronor och till

en första rensning av avloppen kronor,

och dels lån från statens avdikningslånefond med tretusensjuhundra sextio

(3.760) kronor och samtidigt fastställt arbetsplan för företaget,

har följande överenskommelse träffats mellan å ena sidan Lantbruksstyrelsen och å andra sidan
företaget genom dess styrelse förtroendeman samtliga intressenter båda intressenter ende
intressent.

§ 1.

Lantbruksstyrelsen utbetalar till företaget såsom förskott högst en tredjedel av statsbidraget
och en tredjedel av lånet, sedan Styrelsen godkänt dels för detta kontrakts fullgörande lämnad
säkerhetsförbindelse och dels för lånets återbetalning ställd med behörig borgen eller annan
säkerhet försedd skuldförbindelse samt hos Lantbruksstyrelsen genom intyg av stats- eller
kommunaltjänsteman eller eljest av två trovärdiga, ojäviga personer, som icke äro intressenter
i företaget, styrkts, att arbetet på allvar igångsatts. Ytterligare utbetalning av bidraget och lånet
sker efter Lantbruksstyrelsens bestämmande i den mån kostnaderna för utfört arbete och inköpt
materiel motivera utbetalning eller arbetet slutförts och detta styrkts av lantbruksingenjör eller
annan behörig tjänsteman.

§ 2.

Bidrags- och låntagare förbinder sig:

att i noggrann överensstämmelse med den fastställda arbetsplanen med de eventuella änd-
ringar däri, som Lantbruksstyrelsen kan komma att efter framställning besluta, utföra företaget
till den 1 september 1952;

att under året närmast efter avsyningen utföra en första rensning av i företaget ingående avlopp före september månads utgång;

att bestrida vad utöver beviljade statsmedel kan erfordras för företagets fullbordande, däri inberäknat kostnad för en första rensning av avloppen och till vederbörande lantbruksnämnd utgående gottgörelse för arbetsledning, avsyning m. m. samt vid dylika förrättningar erforderlig hantlangning;

att underhålla det utförda arbetet intill dess sådan underhållsskyldighet kan varda annan i laga ordning ålagd eller vederbörande därifrån befriats;

att vid arbetets utförande och underhållsskyldighetens fullgörande vidkännas Lantbruksstyrelsens inseende och kontroll;

att när sådant av Lantbruksstyrelsen eller av vederbörande tjänsteman inom lantbruksnämnden påfordras, förete behörigen verifierade räkenskaper för företaget ävensom att, därest torrläggingskostnad, vartill statsmedel beviljats, beräknats till högre belopp än verkliga kostnaden, efter föreskrift av Lantbruksstyrelsen vidkännas motsvarande minskning av bidraget och lånet;

att fullgöra de övriga åtaganden, som enligt Kungl. Maj:ts kungörelser angående villkoren för statsbidrag från statens avdikningsanslag och lån från statens avdikningslånefond åligga mottagare av ifrågavarande statsmedel; samt

att vid företagets utförande iakttaga de föreskrifter, som av Kungl. Maj:t eller Lantbruksstyrelsen härutöver må hava meddelats.

§ 3.

Har obehörig avvikelse från den fastställda arbetsplanen skett eller har arbetet icke utförts inom därför bestämd tid och Lantbruksstyrelsen ej heller medgivit anstånd med dess utförande eller skulle Styrelsen finna den säkerhet, som blivit ställd för lånets återbetalning, icke vidare nöjaktig, och ny säkerhet, som av Styrelsen godkännes, icke avlämnas inom bestämd tid eller erlägges icke den bestämda annuiteten i behörig tid, äger Lantbruksstyrelsen att inställa all vidare utbetalning av statsmedlen samt att återfordra vad därav uppburits. Å sålunda lyftade och återburna medel skall erläggas fem procent årlig ränta från lyftningsdagen till dess betalning sker.

§ 4.

Kostnader, som i följd av erhållna statsbidrag och lån må hava föranletts för Lantbruksstyrelsen, skola bestridas av respektive mottagare av dessa medel.

§ 5.

Detta kontrakt må av bidrags- och låntagaren när som helst uppsägas, dock, om någon del av beviljade statsmedel utbetalats, under villkor att återbäring därav sker enligt bestämmelserna i § 3.

Detta kontrakt är upprättat i två likalydande exemplar, varav vardera kontrahenten tagit ett.

Tägnen
Carl Löfdahl den *5 jan* 19*50*

Att Lantbrukaren Earl Löfman

i bägges vår närvaro egenhändigt undertecknat förestående kontrakt, intyga:

Olof Andersson

Adress Tägarps & Tommarps

Anton Kristiansson

Adress Tägarps N:o 8 Tommarps

Kungl. Lantbruksstyrelsen antager detta kontrakt.

Stockholm den 14 april 1950.

På Kungl. Lantbruksstyrelsens vägnar

Martin Ljunglund

Vederbörandes uppmärksamhet fästes å bestämmelserna dels i 7 kap. 58 § vattenlagen, vari stadgas att, därest företaget icke bragts till slut inom tid som i utlåtnad föreskrivits, vare frågan om företaget förfallen; dock att vattendomstolen må på förenämnda tids utgång gjord ansökning bevilja anstånd med företagets fullbordande, och dels i 13 kap. 17 § vattenlagen, vari stadgas att, därest det framtida underhållet försummas, Konungens Befallningshavande eller annan myndighet Konungen bestämmer äger själv bota bristen på den försumliges bekostnad.

529/149 Roub. Cook

FÖREDRAGET

DEN 14 APR 1950

LANTBRUKSSTYRELSEN
RAPPORT

LANTBRUKSSTYRELSEN	
16 JAN 1950	
DIARIUM N°	120
SAK N°	

angående verkställd avsyning av Tågarp nr 10 dikningsföretag 1947
i Östra Tommarps socken av Kristianstads län.

Arbetsplanen fastställd den 28 september 1949.

Statsunderstöd: bidrag från statens avdikningsanslag med 1.880 kronor och lån från statens avdikningslånefond med 3.760 kronor.

Kontrakt angående arbetets utförande ännu ej antaget med Kungl.

Lantbruksstyrelsen .

Aktförvarare: lantbrukaren, Carl Löfvall, Tågarp 10, Tommarp.

Avsyningen verkställd av förste assistenten Lars Kullman.

Härvid befanns företaget utfört i nära anslutning till den nu fastställda arbetsplanen, och förordas arbetena till godkännande.

Kostnaderna för företagets utförande hava uppgått till det belopp, som beräknades, när arbetsplanen fastställdes.

Kristianstad den 13 januari 1950.

M. Westling

statens lantbruksingeniör.

1950 den 14 april.

Länsstyrelsen i Kristianstads län,
Kristianstad.

Sedan Kungl. Lantbruksstyrelsen genom beslut den 28 september 1949 beviljat lån från statens avdikningslånefond med 3.760 kronor till utförande av Tågarp nr 10 dikningsföretag 1947 i Östra Tommarps socken, Kristianstads län, får Lantbruksstyrelsen härigenom lämna uppgift å de fastigheter inom företaget, vartill lån beräknats utgå.

Fastighet	Mantal	Register- nummer	Ä g a r e
<u>Östra Tommarps socken:</u>			
Tågarp	1/16	8 ⁴	Lars Albert Lundin
"	1/8	10 ¹	Carl Löfvall

Stockholm den 14 april 1950.

På Kungl. Lantbruksstyrelsens vägnar

Martin Hägglund.

