


Förslag i 2 blad till
Vanneberga dikningsföretag 1946
 i Vinslövs socken av Kristianstads län upprättat vid
 syneförrättning enligt bestämmelserna i 10 kap. vattenlagen.

Klas Westling.
 Statens lantbruksingenjör.


Registernummer.

Vinslövs socken

Aa	Vanneberga	2 ⁴⁸
Ab	"	13 ²
Ac	"	2 ⁴⁶
Ad	"	2 ⁴⁷

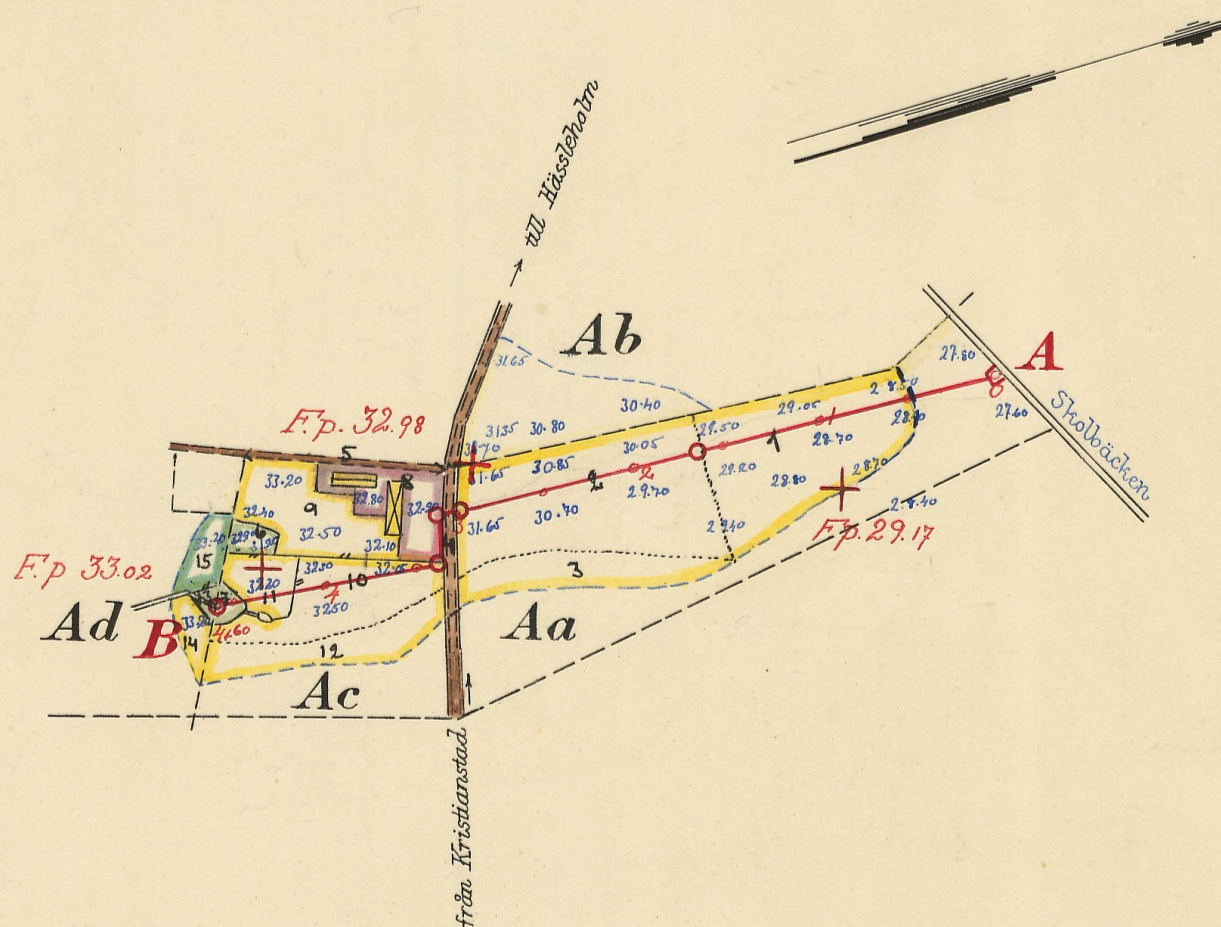

Skala = 1:4000.

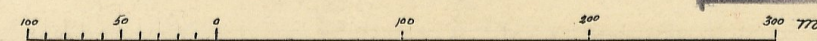

Kungl. Lantbruksstyrelsens
 Kulturtekniska byrås arkiv

L 2-1409

102-1

Tillhör:



Förslag i 2 blad till

Vanneberga dikningsföretag 1946

i Vinslövs socken av Kristianstads län upprättat
vid synförrättning enligt bestämmelserna i 10 kap. vat-
tenlagen.


Klas Wretling
Statens landbruksingenjör.

Förslag till rörutlopp vid A

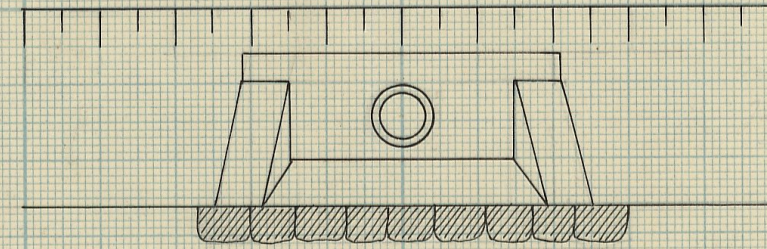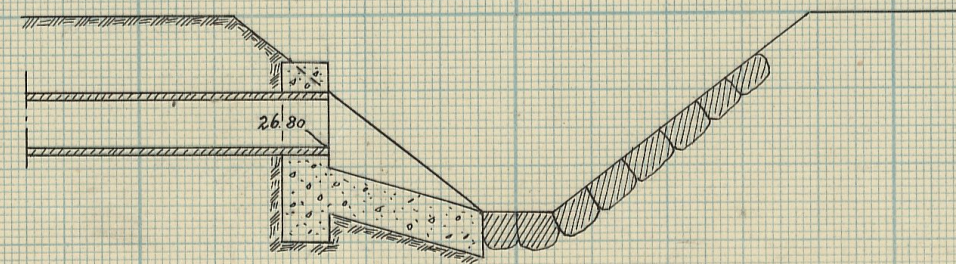

Betongmurarna ribbarmeras.
Järnens avstånd 250 mm.
" diameter 6 mm.

Typritning till intagningsbrunnar.

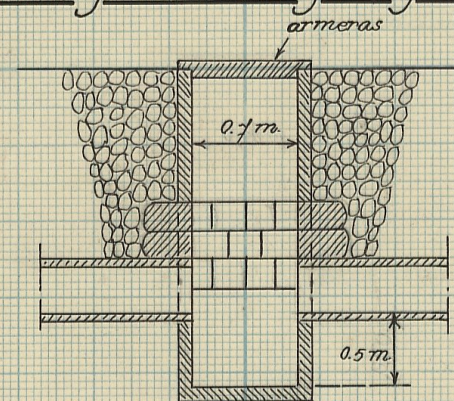


Skalar:

för längd: 1:4000


för höjd och sektioner: 1:100

för detaljer: 1:50

Förslag till rörledning genom landsvägen vid 2+99-3+10.5

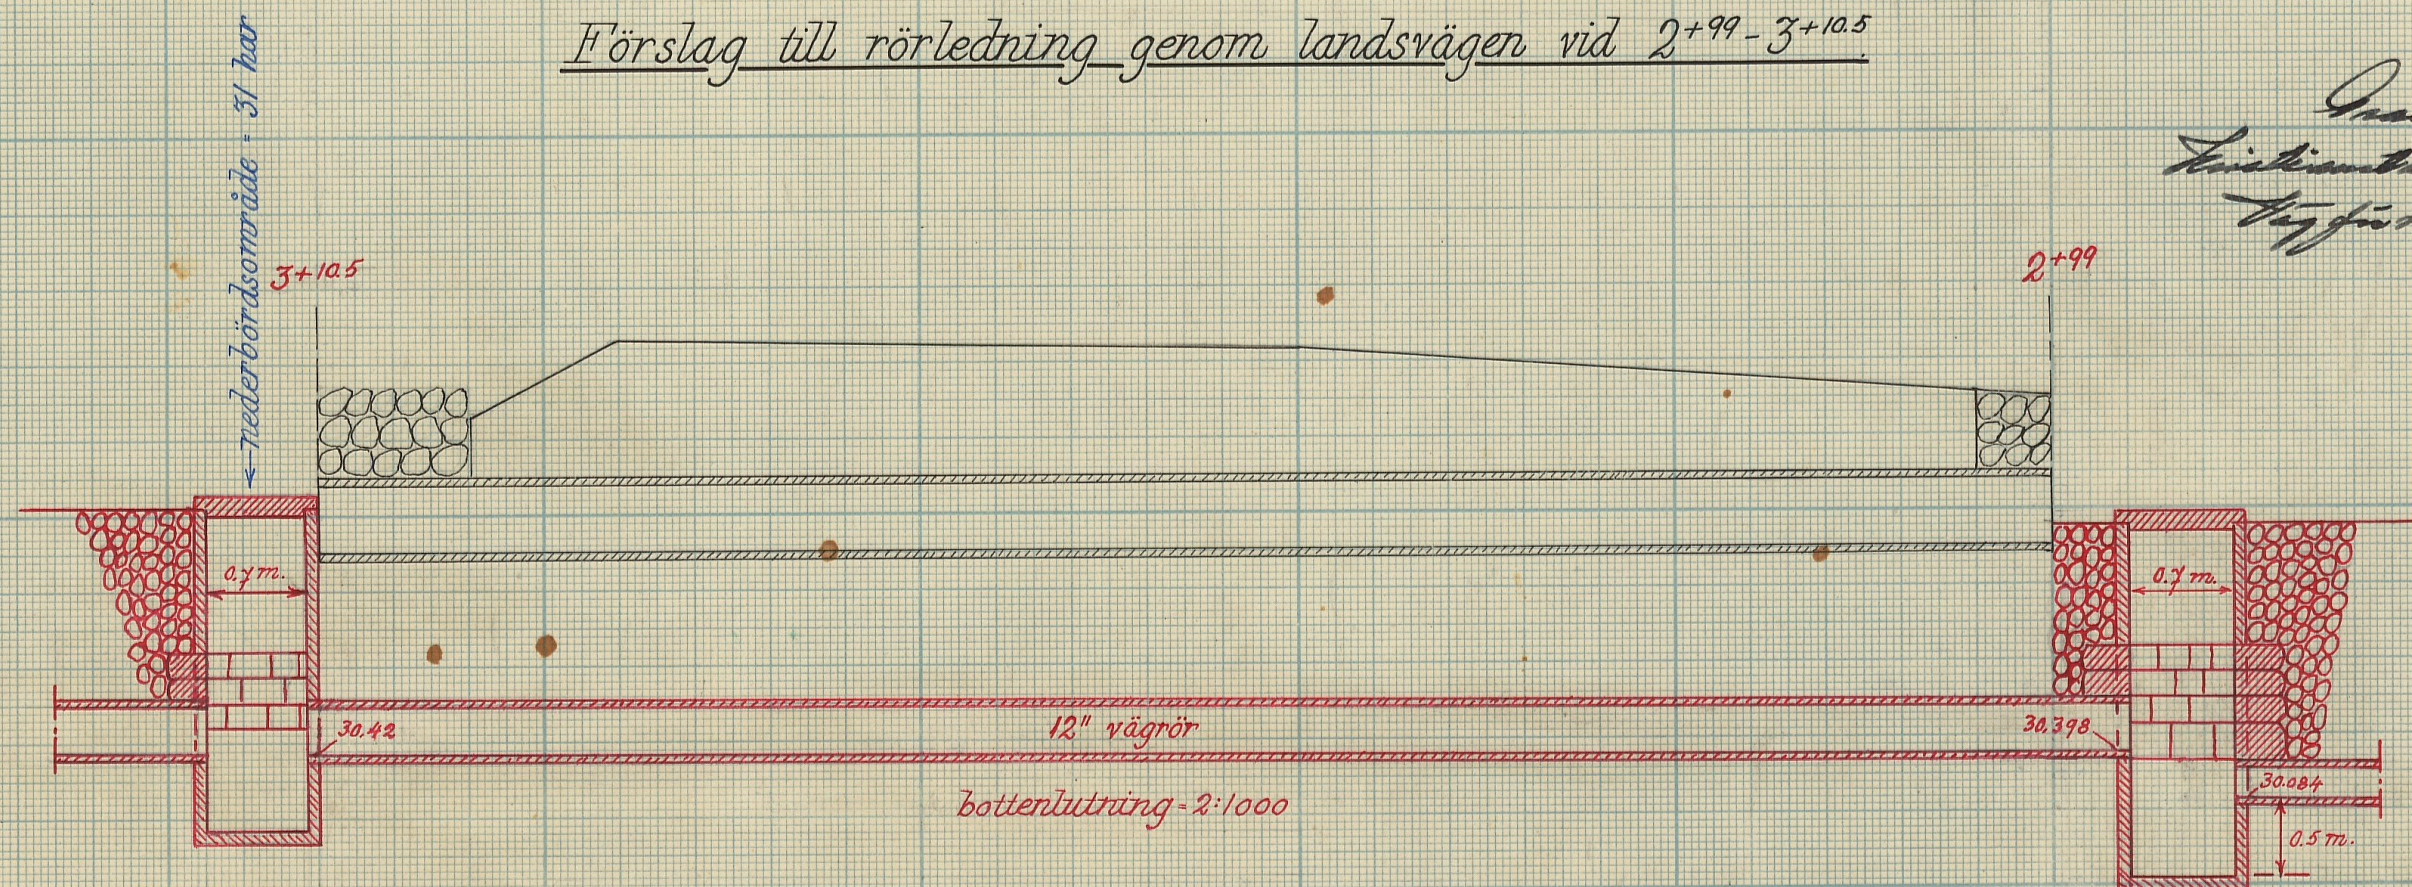

Överskud sten vännen.
Kristianstad den 8 maj 1946.
Synförrättningen i Kristianstads län.
Klas Wretling
Statens landbruksingenjör.

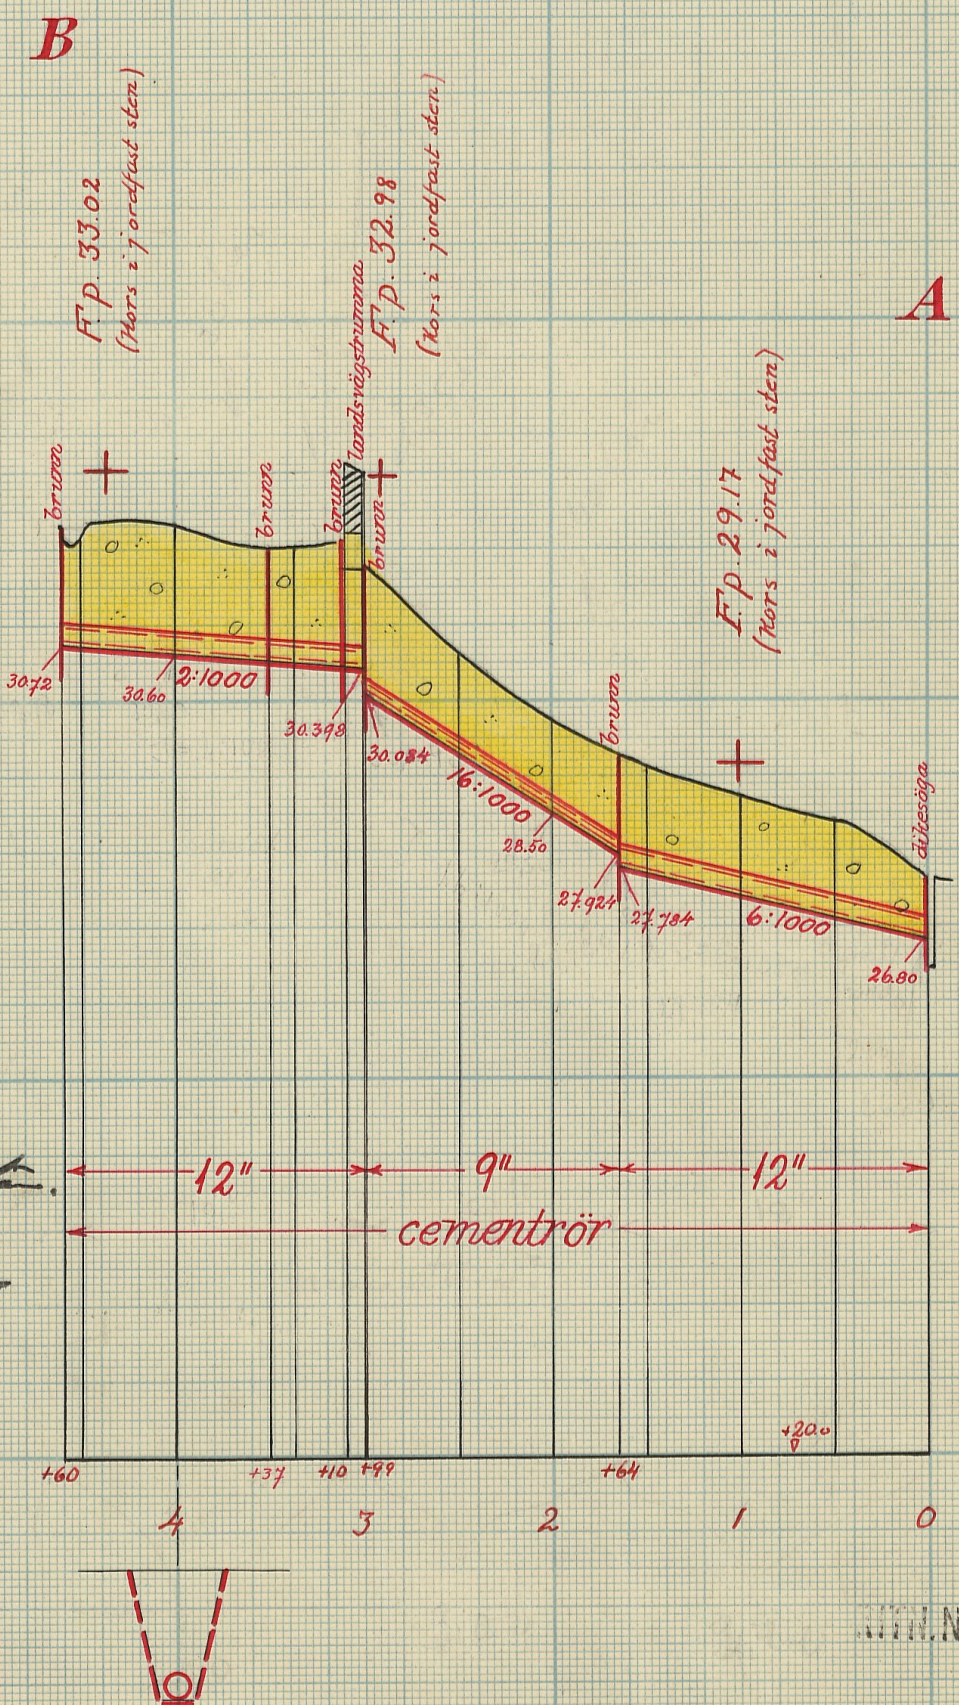

Nr 002

Rund L...
K...
L...

L 2*1409 102-2

533/49 komb

Ser. E XIII komb

412

DIARIE Nr 8235
K. LANTDRUKSSTYRELSEN
17 MRS 1947

Kungl. Lantbruksstyrelsens
arkiv

L 2*1409

Komb. 533/49

Betänkande

rörande

Vanneberga dikningsföretag 1946

i Vinslövs socken

av Kristianstads län.

Bidrag och lån.


Förslagsställare

K. Westling

Till Lantbr. lantbrukstyrelsen

Undertecknad arbetsstyrelse för
"Tanneberge dihningsföretag 1946" får
härmed vördsamt anhålla att till före-
tagets utförande måtte beviljas största
möjliga bidrag utan återbetalnings-
skyldighet från statens avdihningsanslag
och lån från statens avdihningslånefond
i enlighet med de grunder, som framgå
av gällande författningar.
Tanneberge pr. Vinslöv i dec 1946.

Eric Kemmertz

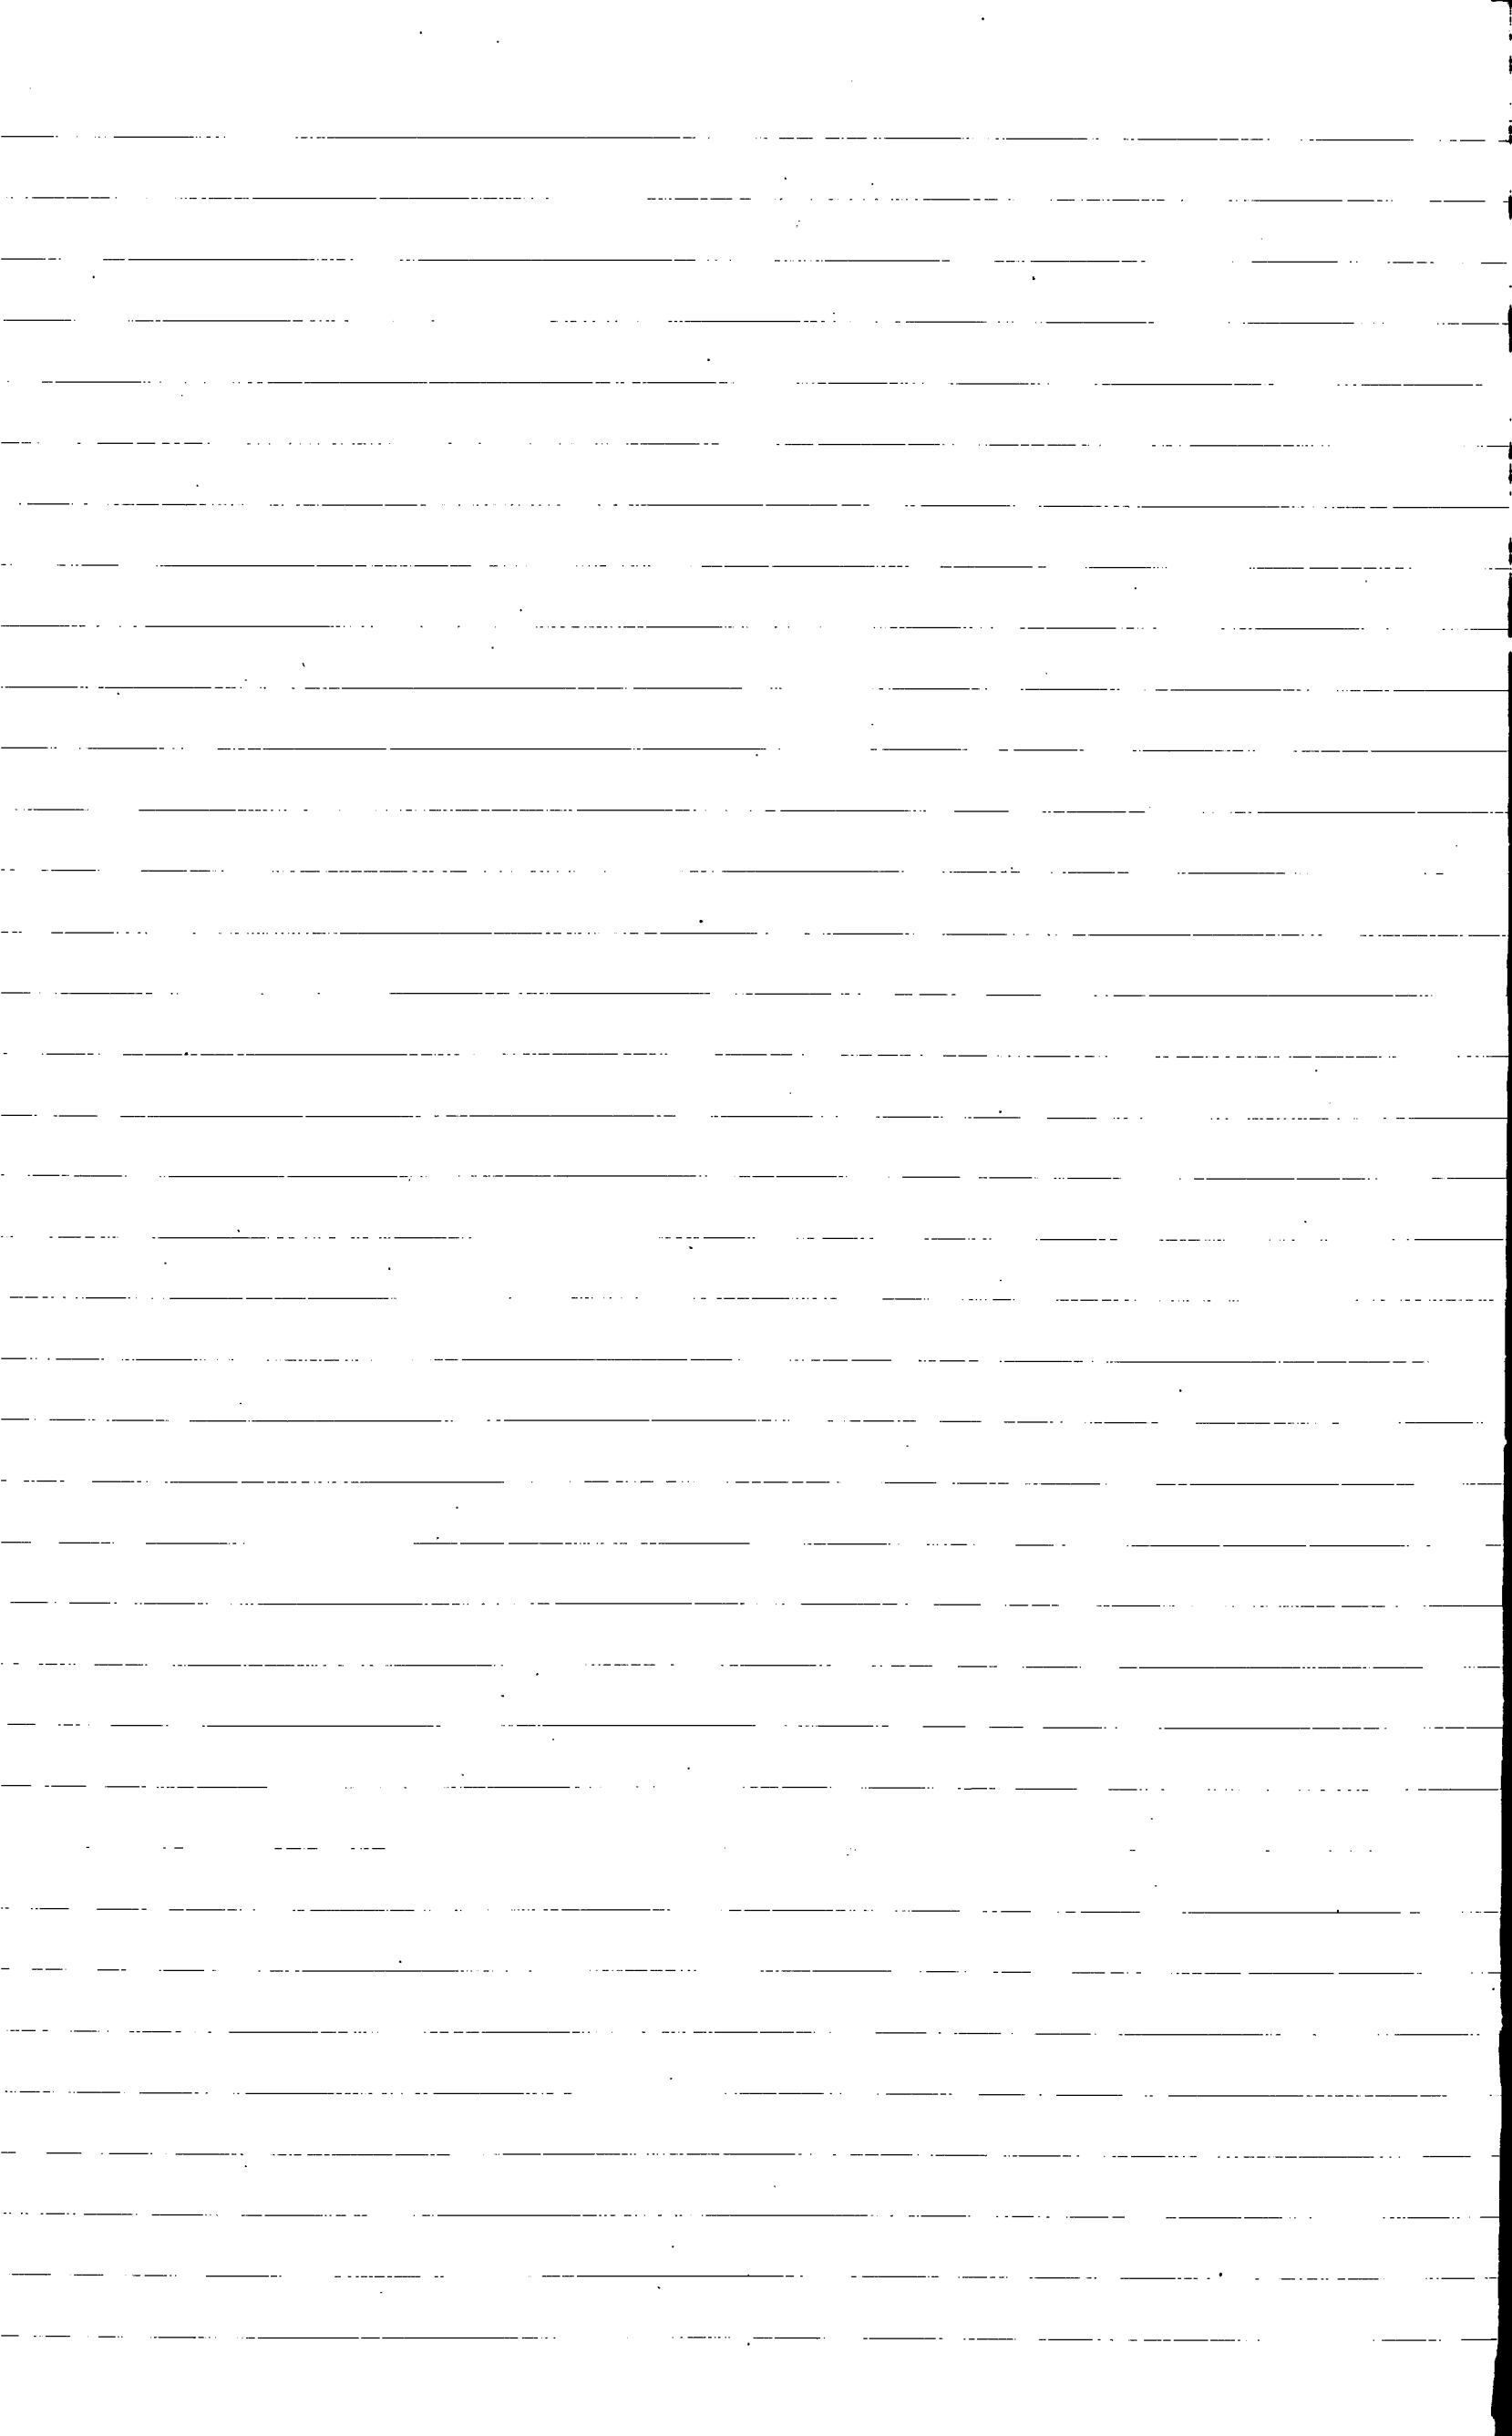

Genom beslut den 23 dec. 1949 har Kungl. Lantbruksstyrelsen, som godkänt en ~~an-~~
~~taggnings~~ kostnad av 3.791:70 kr., till företaget beviljat bidrag med 1.260:- kr. och lån
med 2.440:- kr. samt fastställt arbetsplanen { i oförändrat skick.
~~med tillägg, att~~

Betygas i tjänsten P. Andersson

BETÄNKANDE DIARIENr 8235
rörande bidrag från statens avdikningsanslag och lån från statens avdikningslånefond till
K. LANTBRUKSSTYRELSEN
17 MRS 1947

"Vanneberga dikningsföretag 1946"
(företagets namn samt socken och län)
i Vinslövs socken av Kristianstads län.

~~Ordf. i styrelsen:~~ lantbrukare Erik Wennerberg, Nr. 2 Vanneberga, Vinslöv.
~~Förtroendeman:~~ (titel, namn och adress)
~~Ende intressent:~~

Förrättningsman: lantbruksingeniör Klas Westling (titel och namn)

Förrättningsmannen förordnad den 27 mars 1945. Förrättningen avslutad den 28 maj 1946.

Förslaget är upprättat { i samband med fullständig syn
~~i samband med förenklad syn~~ och omfattar häfte handlingar och blad ritningar. Vid
~~utan samband med syn~~

förrättningen bestämd arbetstid: före utgången av år 1951. I kontrakt med Kungl. Lantbruks-
styrelsen synes tidpunkten för företagets färdigställande böra angivas till den 31 dec. 1951

Båtnad (social båtnad ej inräknad) 4.049:40 kronor.
Total kostnad (kostnad för en första rensning inräknad) 3.791:70 kronor.

För kostnadsberäkningen äro nedanstående å-priser karakteristiska:
Se synehandlingarnes kostnadsberäkning.

BERÄKNING AV STATSUNDERSTÖD.

Kostnadssammandrag.

Samfällighet ° (Delföretag)	Arbets- och materialkostnad		Ersättningar		Förrättnings- kostnader och dylikt		Summa kostnad för utförandet		Kostn. för en första rensning	Total kostnad	
	kronor	öre	kronor	öre	kronor	öre	kronor	öre	kronor	kronor	öre
	3.600	:-	-	:-	191	70	3.791	70	-	3.791	70
Enär det i företaget ingående avloppet utgöres av täckt ledning, finnes ej någon anledning medtaga några kostnader för en första rensning av avloppet.											

Areal, båtnad och kostnad samt bidragsberäkning.

Samfällighet (Delföretag)	Förbättrad mark						Jord- förbättring		Social båtnad (*)	Total kostnad		Kostnad per hektar	Bidragskvot	Bidrag
	åker tomt		annan mark		summa									
	har	ar	har	ar	har	ar	kronor	öre		kronor	öre	kronor		kronor
	3	24	0	23	3	47	4.049	40	2	3.791	70	1.090	1/2	1.890

Av bidraget belöper omkring 1.890:-kr. på företagets utförande och omkring -kr. på en första rensning.

Låneberäkning.

Samfällighet (Delföretag) eller avdelning	Låntagarnas andel i					Lånekvot	Lån
	jord- förbättringen		hela sam- fälligheten	kostnaden för utförandet			
	kronor	öre	procent	kronor	öre		kronor
	3.921	80	96.849	3.672	22	$\frac{1}{2}$	1.830:-
Arbetet med företagets utförande är ännu ej påbörjat.							
Statsunderstöd har för såvitt förslagsställaren är bekant tidigare							
läggning av någon del av i företaget ingående mark. Beträffande kostnads-							
och hänvisas till synehandlingarna.							

Båtnaden består av alstringsbåtnad.

Företaget är ur enskild och allmän synpunkt nyttigt och önskvärt samt uppfyller villkoren för erhållande av bidrag och lån av statsmedel.

Fastigheternas åkerareal framgår av "förening" fogad till detta betänkande. Av denna framgår , att samtliga fastigheter i företaget äro typiska småjordbruk eller ofullständiga jordbruk. På grund härav anser torrläggingsnämnden, att bidragskvoten $\frac{1}{2}$ bör tillämpas vid beräkning av statsbidraget till företaget.

På grund av vad som sålunda blivit utrett föreslås, att på sätt av förestående tabeller framgår till företaget beviljas dels bidrag från Statens avdikningsanslag med 1.890-kronor och dels lån från Statens avdikningslånefond med 1.830:- kronor.

Kristianstad den 12 mars 1947.

På torrläggingsnämndens vägnar:

C. Lundberg


Bilagor:


- A Diariebevis.
- B Föreningshandling.
- C Fastighetsförteckning.

*) Beteckningar: 0 = ingen, 1 = ringa, 2 = avsevärd, 3 = stor.

Att, såvitt framgår av härstädes fört vederbörligt
diarium, besvär icke inom laga tid anförts över en enligt upp-
gift den 28 maj 1946 avslutad laga syneförrättning angående
Vanneberga dikningsföretag 1946, avseende torrläggning av marker
inom Vanneberga N:ris 2 och 13 i Vinslövs socken, Kristianstads
län; det varder härmed till bevis meddelat. Stockholm i Söder-
bygdens vattendomstols kansli den 27 november 1946.

Ex officio:

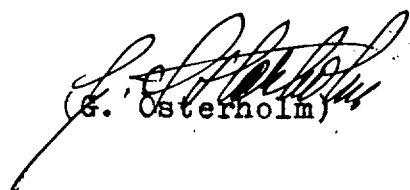
(G. Osterholm)

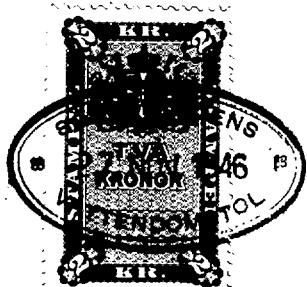

Stämpel 2 kronor

Statens lantbruksingenjör i Kristianstads län

F Ö R E N I N G

ingången mellan delägarna i Vanneberga dikningsföretag 1946 i Vinslövs socken av Kristianstads län.

Undertecknade överenskomma

1. att hos vederbörande myndighet göra en vördsam ansökning om största möjliga bidrag utan återbetalningsskyldighet från statens avdikningsanslag och lån från statens avdikningslånefond till företagets utförande samt
2. att uppdraga åt lantbrukaren Erik Wennerberg, dels att ingå till vederbörande myndighet med ansökningen om bidrag och lån, dels att underteckna de kontrakt och förbindelser, som med anledning härav kunde erfordras och dels att utkvittera och uppbära utanordnat bidrag och lån.

Vanneberga nr 2 pr Vinslöv den 28 maj 1946.

E. Wennerberg (2.4 hektar åker)

Bengt Wennerberg (14.5 hektar åker)

Erik Persson (1.5 hektar åker)
(Endast bidrag)

Bevittnas:

H. Persson

adr. Vinslöv

Hilding Persson

adr. Björsgård Vinslöv

F A S T I G H E T S F Ö R T E C K N I N G .

Till nedanstående fastigheter, ingående i "Vanneberga
dikningsföretag 1946" i Kristianstads län, tillstyrkes lån från
statens avdikningslånefond.

Vinslövs socken.

Ac	3/200 mtl	⁴⁶ 2	Vanneberga	Daniel Hellbring
Aa	1/40 mtl	⁴⁸ 2	"	Bengta Vennerberg

Kristianstad i februari 1947.


Klas Westling

statens lantbruksingenjör.

Kungl. Lantbruksstyrelsens
Kulturfotografiska byrås arkiv

Diarie Nr 8093
K. LANTBRUKSSTYRELSEN
15 MBS 1947

L _____ 2*1409

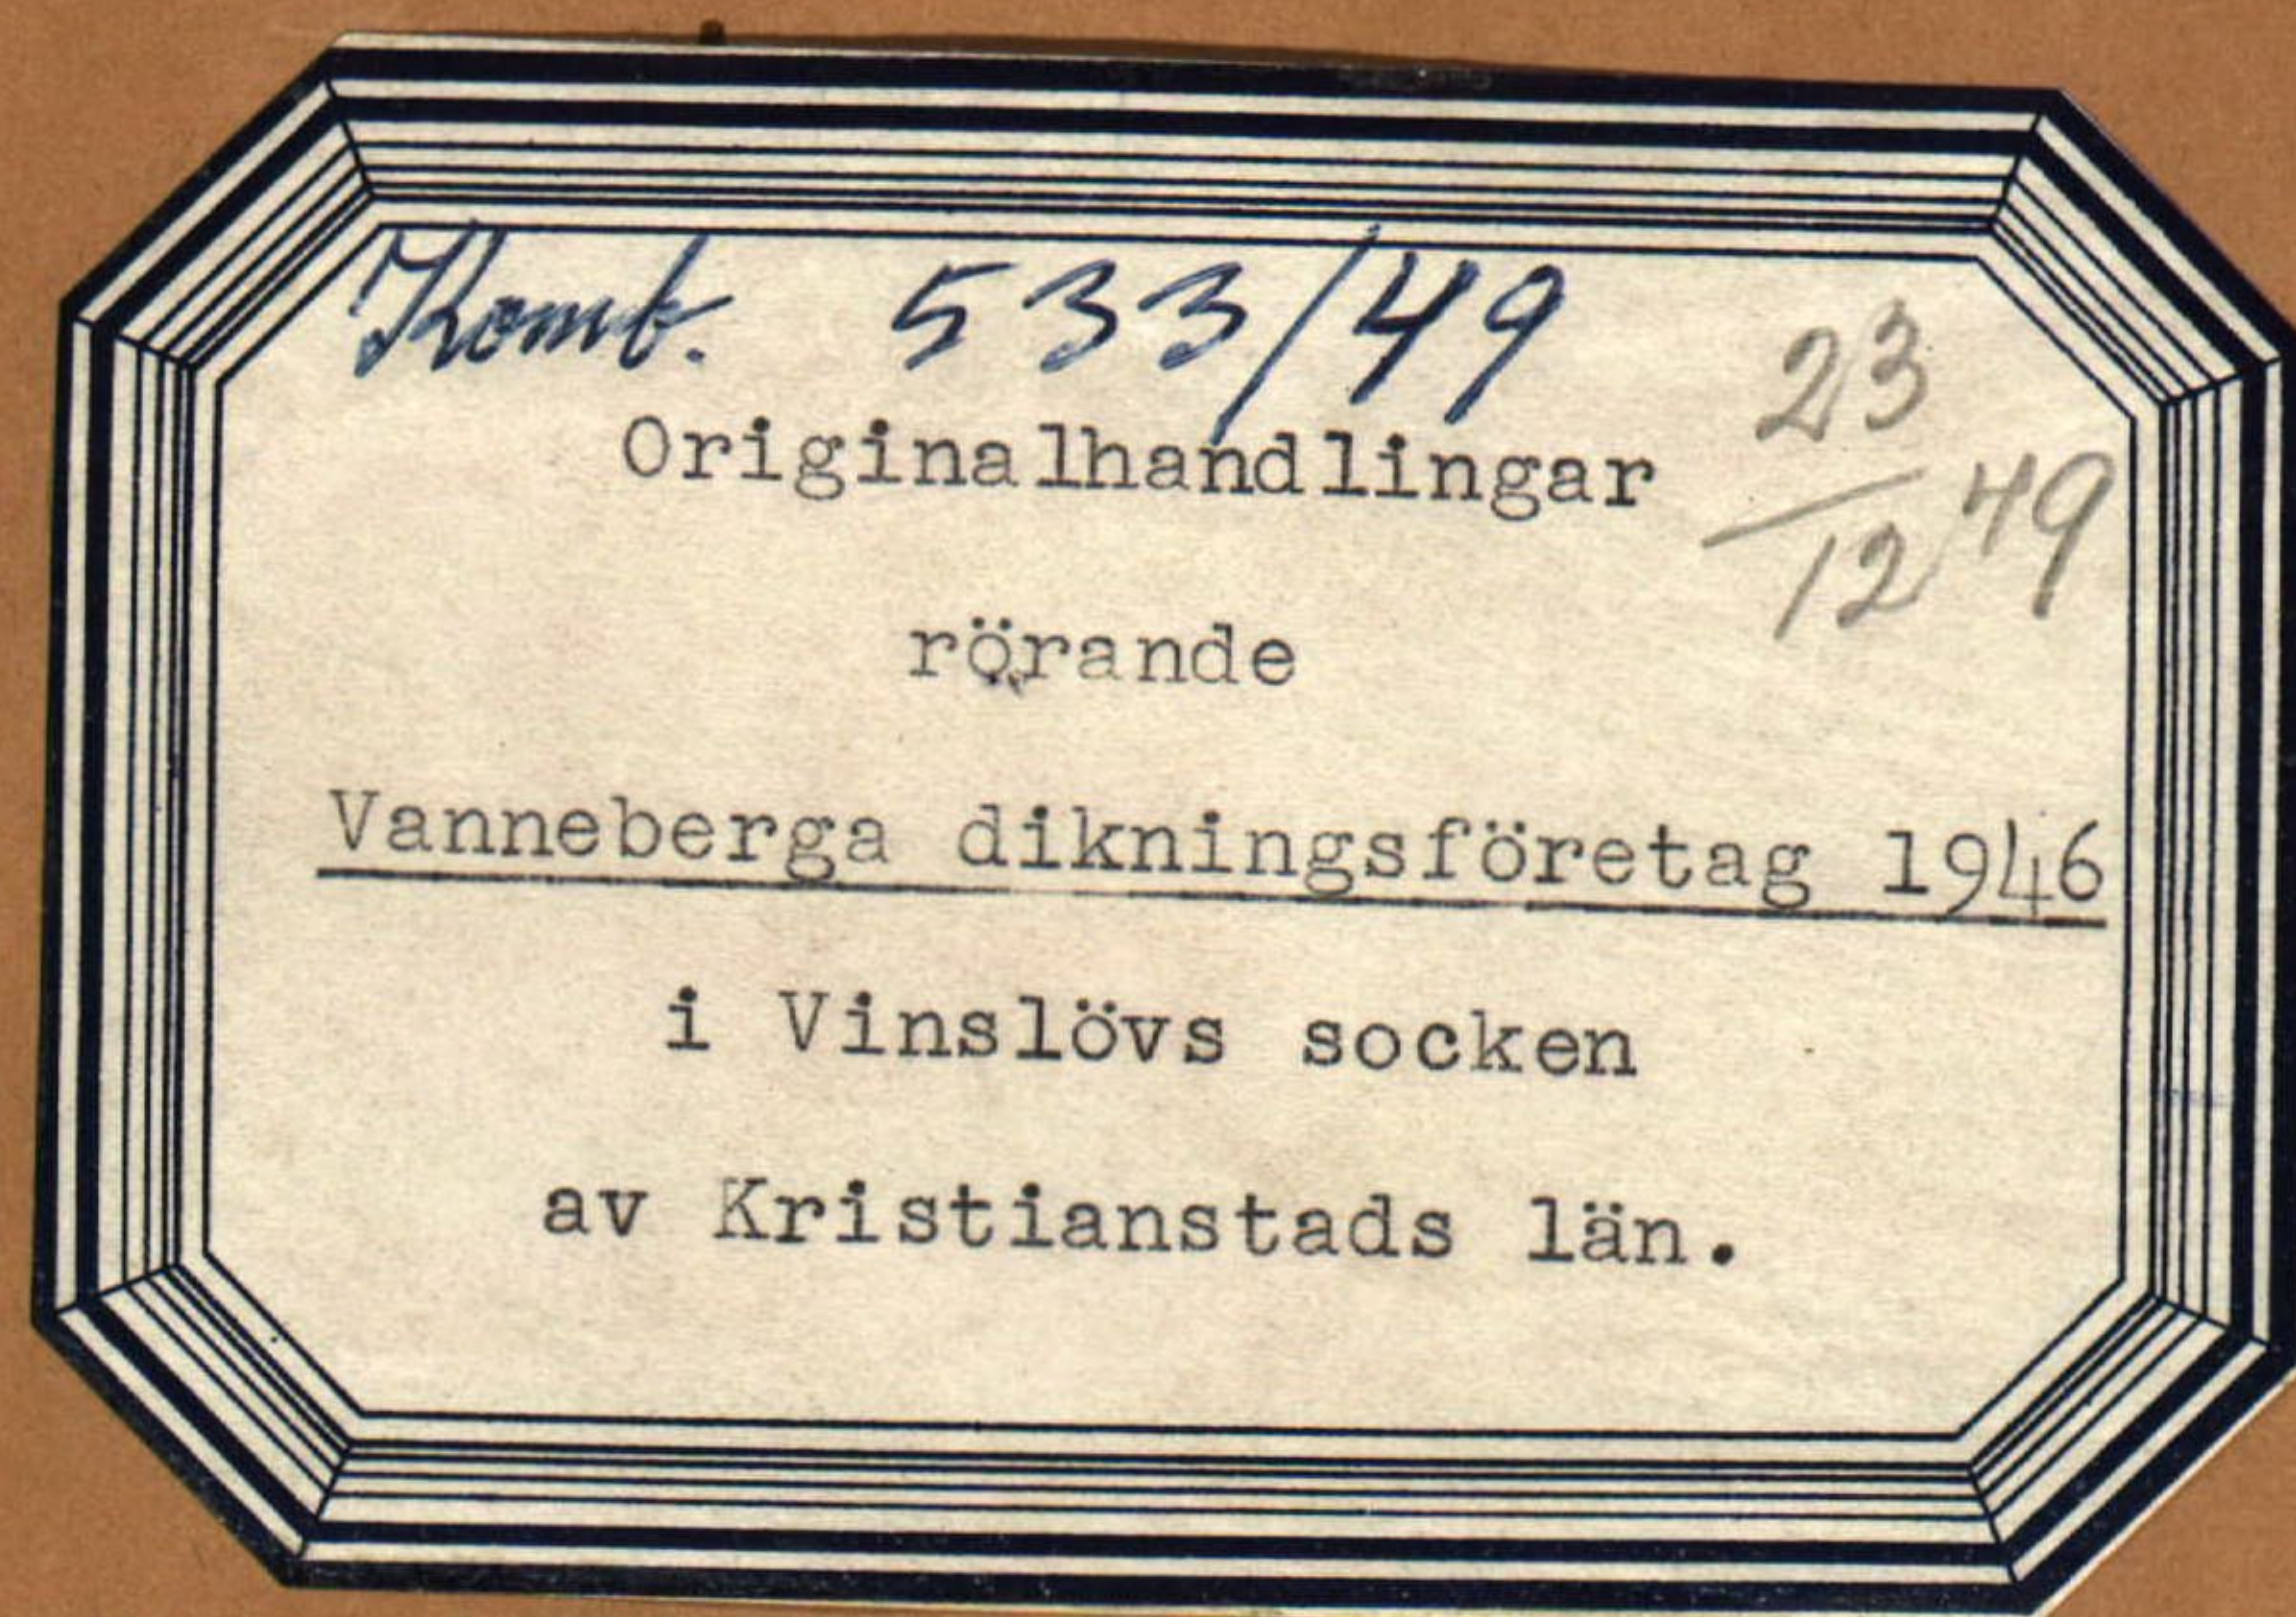

Nederbördsområde nr 88.

O R I G I N A L H A N D L I N G A R

rörande

torrläggning av mark inom Vanneberga n:ris 2 och 13 i Vinslövs socken av Kristianstads län; upprättade år 1946 vid syneförrättning enligt vattenlagen av


Klas Westling

statens lantbruksingeniör.

Handlingarna innehålla förutom titelblad tjugofyra (24) skrivna och paginerade sidor samt åtföljas av plan-, profil- och sektionsritningar i 2 blad + 1 tidning.

ÖVERSIKTSKARTA

Skala 1:100.000.

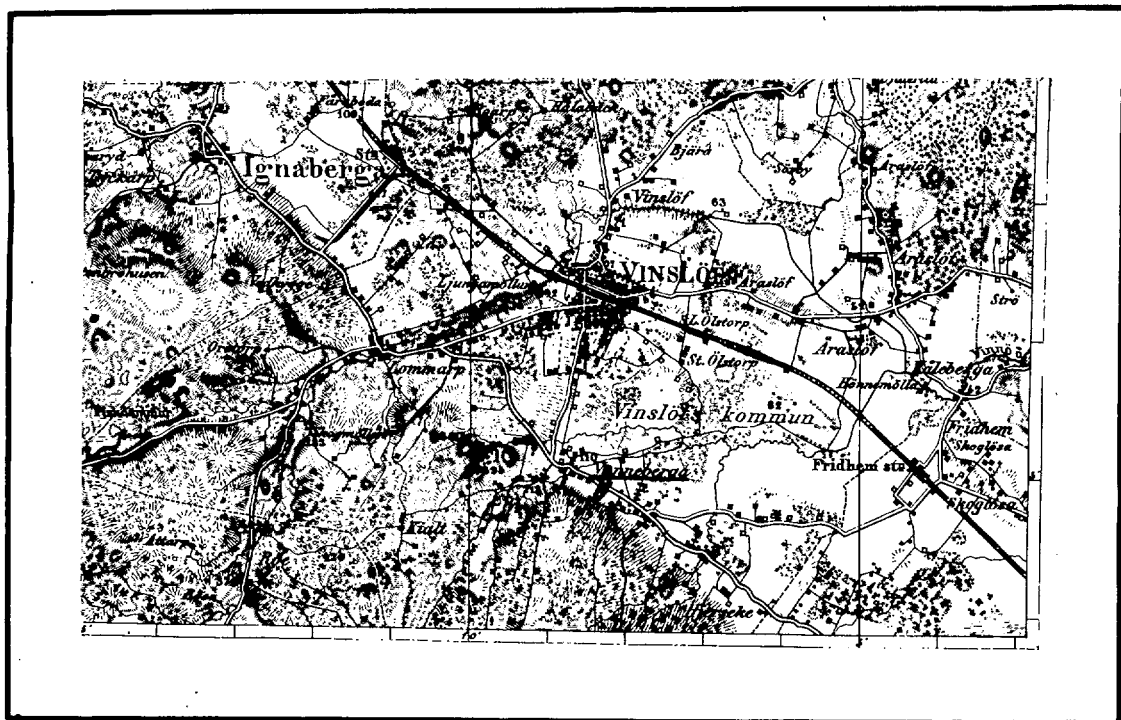

Hässleholms-bladet.

Protokoll fört vid syneför-
rättning enligt 10 kap. vattenla-
gen rörande utförande av vatten-
avlopp för torrläggning av mark
inom Vanneberga nr 2 i Vinslövs
socken av Kristianstads län.

År 1946, maj 28, kl. 10 f.m. hos lantbr. E. Wennerberg i Vanneberga 2.

Närvarande:

undertecknad lantbruksingeniör, förrättningsman
skiftesgodemännen Alfons Jönsson och Hilding Persson
sökanden

fru Bengta Wennerberg i Vanneberga nr 2 biträdd av sin make Erik
Wennerberg

övriga sakägare eller ombud

Daniel Hellbring i Vanneberga nr 2,

Erik Persson i " " ",

Arvid Rosengren i " " 13 och

Vägförvaltningen i Kristianstads län genom vägingeniören G. Ekström.

§ 1.

Det för förrättningsmannen utfärdade förordnandet upplästes

§ 2.

Jäv mot synemännen anmäldes ej, ej heller visste dessa med
sig något jävsförhållande till någon av sakägarna.

§ 3.

Den efter verkställda förundersökningar upprättade profil-
ritningen över det avloppsdike, om vars utförande fråga var, före-
teddes tillika med plankarta över den mark, som befunnits för sin
torrläggning beroende av företagets utförande.

§ 4.

Vid förundersökningen hade Daniel Hellbring gjort gemensam
sak med sökanden angående företagets utförande för att få avloppet
utsträckt för torrläggning jämväl av sina ägor. Med anledning härav
hade han undertecknat särskild föreningshandling, som nu vitsordades
av synemännen genom deras underskrift å handlingen i fråga.

§ 5.

Sökanden och den med honom likställda yrkade, att avloppet
skulle utföras till sådant djup och dimensioner, att möjlighet att
torrlägga den i företaget ingående marken till ett djup av omkring
1.2 meter därigenom i regel bleve beredd.

§ 6.

Något anspråk om ersättning för skada eller intrång i samband med företagets utförande framställdes på tillfrågan ej.

§ 7.

Av företagets utförande berördes även ett avlopp genom landsvägen Kristianstad-Hässleholm intill Hellbrings trädgård. Beträffande nuvarande avloppet genom landsvägen uppgåvo sakägarna, att det tillkommit omkring år 1942, då en äldre stentrumma ersatts av nuvarande ledningen av cementrör.

§ 8.

Synemännen verkställde markvärdering.

Det av förrättningsmannen upprättade förslaget med därtill hörande längder genomgicks med sakägarna, varjämte synemännens utlåtande angående företaget upplästes för delägarna.

§ 9.

Till arbetsstyrelse för företaget utsågs lantbrukaren Erik Wennerberg, adress Vanneberga 2 pr Vinslöv och uppdrogs åt honom jämväl att emottaga och förvara till företaget hörande karta och handlingar.

Till ersättare för Wennerberg valdes Daniel Hellbring.

§ 10.

Arvodesräkning överlämnades, och meddelade förrättningsmannen, att av beloppet i räkningen skulle 128 kronor 40 öre inom 30 dagar vara inbetalt till Kungl. Lantbruksstyrelsen genom insättning å dess postgirokonto nr 1036.

§ 11.

Sedan bestämmelserna angående besvär mot förrättningen enligt grunder i vattenlagen 11 kap. 85 § meddelats sakägarna, förklarades förrättningen avslutad.

Vanneberga nr 2 pr VINSLÖV den 28 maj 1946.

Klas Westling
statens lantbruksingeniör.

Biträdande gode män:

Alfred Larsson *Hilding Persson*

Till Statens lantbruksingenjör Klas Westling,
Kristianstad.

Jämlikt 10 kap. 33 § vattenlagen finner länsstyrelsen på ansökan av Bengta Wennerberg, Vanneberga nr 2, Vinslöv, skäligt förordna Eder att i enlighet med föreskrifterna i vattenlagen, därest laga hinder ej möter, verkställa syneförrättning rörande utförande av vattenavlopp för torrläggning av sökanden tillhörig mark inom Vanneberga nr 2 i Vinslövs socken.

Carl Peters Kristianstad i landskansliet den 27 mars 1945.

A. E. Rodhe
(A. E. Rodhe)

Georg Lundborg
(Georg Lundborg)

Till Länsstyrelsen i Kristianstads län.

Undertecknad anhåller härmed vördsamt om förordnande för vederbörande lantbruksingeniör att enligt gällande vattenlag handlägga syneförrättning rörande utförande av vattenavlopp för torrläggning av mig tillhörig mark inom Vanneberga nr 2 i Vinslövs socken av Kristianstads län.

De sakägare, som beröras av företaget, torde först med säkerhet kunna angivas av förrättningsmannen.

Vanneberga nr 2 pr VINSLÖV den 20 mars 1945.

Bengta Hennrich

Lantbruksingenjörens kungörelse rörande syne-
förrättning inom Vanneberga nr 2 i Vinslövs
socken av Kristianstads län den 28 maj 1946
kl. 10 f.m.

K U N G Ö R E L S E .

Syneförrättning enligt 10 kap. vattenlagen rörande torrlägg-
ning av mark inom Vanneberga nr 2 i Vinslövs socken av Kristianstads
län, vilket företag även angår allmän väg inom torrläggningsområdet,
kommer att handläggas vid sammanträde hos lantbr. E. Wennerberg därstä-
des tisdagen den 28 dennes kl. 10 f.m., då sakägare hava att tillstä-
deskomma för utförande av sin talan.

Kristianstad den 6 maj 1946.

Klas Westberg

statens lantbruksingenjör.

Anslaget i laga ordning
! Vinslövs Nöjnings församling
den 15 - 1946
Kyrkoherde v. Pastor Komminister Kyrkostyrelsen

Avsänd till pastorsämbetet i Vinslövs socken den 6 maj 1946.

Föreningshandling

Undertecknad förklarar sig härmed att göra
gemensam sak med Bengta Vannerberg i
hennes ansökan om syreförättning ant.
vettenlagen i att för förläggning av vetten-
skedade mark till Vannerbergs lög i
Vinnlöns saken av Vinnlöns lön att uphå
7.8 att företaget utvärderas att omfatta
även mina mark.

Vannerbergs 12/4 1946

I He ellevärld

Namn teckningen bevitnas:

Rumfångaren
O. Storg. 13
Vinnlöns lön

Frans Vannerberg

Vannerbergs
Vinnlöns

Förstående förning vitsordas.

Vannerbergs den 28/5 1946.

Klas Westling, ~~Stefan Jönsson~~ Hilding Persson

F Ö R T E C K N I N G

över delägare i det avdikningsföretag, rörande torrläggning av mark inom Vanneberga nr 2 i Vinslövs socken av Kristianstads län, vilka jämlikt vattenlagen 10 kap. 8 och 40 §§ underrättats angående sammanträdet den 28 maj 1946 kl. 10 f.m.

1. Fru	Bengta Vennerberg	Vanneberga nr 2	VINSLÖV
2. Lantbrukare	David Hellbring	" " "	"
3. "	Erik Persson	" " "	"
4. "	Arvid Rosengren	" " 13	"
5. Vägförvaltningen i Kristianstads län,			KRISTIANSTAD

Att underrättelser avsänts till förestående sakägare med posten den 6 maj 1946, intygas

ex officio:

Klas Westling.

U T L Å T A N D E

angående utförande av vattenavlopp för torrläggning av mark inom Vanneberga n:ris 2 och 13 i Vinslövs socken av Kristianstads län avgivet av synemännen vid syneförrättning enligt 10 kap. vattenlagen år 1946.

Avdikningsområdets belägenhet.

Företaget, som i huvudsak avser torrläggning av redan odlad mark, är att hänföra till dikning. Det är beläget å Helgeåns nederbördsområde nr 88. Mot företagets utförande på sätt i detta utlåtande närmare finnes angivet möter enligt synemännens förmenande icke något laga hinder.

Sökande.

Sökande till förrättningen är Bengta Wennerberg såsom ägare till fastigheten Vanneberga 2⁴⁸. Därjämte har D. Hellbring i egenskap av ägare till fastigheten Vanneberga 2⁴⁶ undertecknat särskild föreningshandling med sökanden i och för företagets utsträckning jämväl över fastigheten 2⁴⁶, varigenom Hellbring i betalningshänseende är likställd med sökanden.

Företagets omfattning är beroende av sökandenas yrkanden och förefintliga fallförhållanden, och omfattar syneförrättningen i anledning härav den dikessträcka, som å hithörande plankarta är utmärkt med en heldragen, grov, röd linje och betecknad A-B.

Med avseende å företagets planläggning anmärkes här, att fastigheten litt Ab tillhörig Arvid Rosengren skulle kunna torrläggas genom ett sidodike från brunnen vid l+64 fram till fastighetens

gräns. Fastigheten kan emellertid även torrläggas genom att ett avlopp upptages på fastighetens mark väster om gränsen mellan fastigheterna Aa och Ab fram till den s.k. Skolbäcken. Rosengren har under förrättningen begärt, att hans mark skulle för framtiden få torrläggas på sistnämnda sätt, vilket yrkande av synemännen bifalles, men bestämmes i samband härmed, att i företaget ingående ledning ej heller framdeles får användas för avledande av vatten från den till fastigheten litt Ab hörande marken belägen norr om landsvägen inom torrlägningsområdet.

Plankarta och profilritning.

Över den avloppssträcka, om vars utförande fråga nu är, äro dels profil- och sektionsritningar uppgjorda utvisande lutningsförhållandena och avloppets beskaffenhet i övrigt, och dels plankarta upprättad utvisande den mark, som i torrlägningshänseende ansetts beroende av företagets utförande. Begränsningskurvan för den vatten-skadade marken har ansetts böra förläggas omkring 1.0 meter över markytan, men har vid bestämmande av begränsningskurvan jämväl nödig hänsyn till markens avfall tagits.

Båtnadsuppskattning.

Jämlikt bestämmelserna i vattenlagen 7 kap. 22 § och 10 kap. 60 § hava synemännen uppskattat den mark, som i torrlägningshänseende ansetts beroende av företagets utförande, och har därvid uppskattning skett av marken såväl i dess skick före företaget som ock i det skick, vari den antages komma efter företagets fullbordan, och framgå såväl de å de särskilda ägofigurerna som de å de olika

fastigheterna belöpande andelarna av den särskilda längd, som finnes bilagd detta utlåtande. Enligt denna längd utgör markens värde före företaget 3.582 kronor 60 öre och efter företaget 7.632 kronor, vadan värdet av den genom arbetenas utförande uppkommande båtnaden beräknats till 4.049 kronor 40 öre. Beträffande tillvägagångssättet vid denna uppskattning torde böra anföras, att hänsyn tagits till såväl jordens naturliga godhet som markens höjdläge m.m., och har för bestämmande av höjdlägets inverkan på jordvärdena särskild gradtabell upprättats.

Nederbördsområde, dimensionering m.m.

För att den beräknade jordförbättringen skall uppkomma måste torrlägningsarbetet utföras i överensstämmelse med förslaget, som är upprättat med hänsyn till framrinnande vattenmängd, markens lutningsförhållanden, dikningsarbetets ändamål m.m.

Nederbördsområdet har bestämts med ledning av Rikets allmänna kartverks ekonomiska kartor över Kristianstads län och utgör

vid punkt 1+64 40 hektar

3+10 31 " och

4+60 25 " .

På sökandenas yrkanden och med stöd av bestämmelserna i vattenlagen 7 kap. 4 § bestämma synemännen, att avloppet skall utföras som täckt ledning.

Vid bestämmande av rörledningens dimensioner hava synemännen utgått från en största avrinning av 1.2 sekundliter pr hektar.

För övrigt hänvisas till plankarta, profil- och sektions-

ritningar jämte kostnadsförslag.

Fixpunkterna i företaget äro lagligen skyddade och få alltså ej övertäckas, borttagas eller på annat sätt förstöras. Önskar jordägare borttaga fixpunkt, skall han därom göra anmälan till statens lantbruksingeniör, vilken då låter avväga annan lämplig fixpunkt. Kostnaden för lantbruksingenjörens i sådant hänseende företagna förrettning gäldas av dikningsföretaget. Fixpunkternas läge i plan framgår av plankartan, deras höjdläge samt utseende av profilritningen.

Ersättningar.

Av förrättningsprotokollet framgår, att sakägarna i företaget förklarat sig utan anspråk på ersättning upplåta mark till avloppet ävensom tåla det intrång, som kunde uppkomma i samband med företagets utförande. Med anledning härav finnes ej skäl föreskriva, att ersättning skall gäldas för dylikt intrång.

Vid framtida rensningar av vattenavloppet skall några ersättningar för intrång ej heller utgå, men skola rensningarna om möjligt företagas å tid, då skada å växande gröda ej göres.

Broar och trummor.

I samband med företagets utförande kräves anordnande av nytt avlopp genom landsvägen vid 2+99-3+10.5. Det nuvarande avloppet genom landsvägen utgöres av en rörledning, som under förrättningen uppgivits vara tillkommen ungefär år 1942. Dessförinnan skulle avloppet ha utgjorts av en bristfällig stentrumma. Synemännen anse skäligt, att kostnaderna för nya avloppet genom landsvägen samt brunnen nedströms vägen bestridas av vägförvaltningen i Kristianstads län.

12.

Beträffande ombesörjandet av arbetena med brunnen och nya avloppet genom vägen skola bestämmelserna i vattenlagen 7 kap. 7 § iakttagas. På grund av bestämmelserna i vattenlagen 10 kap. 52 § har förrättningsmannen insänt förslaget till vägförvaltningen i länet för yttrande, och har vederbörande vägingeniör å förslagsritningarna gjort påteckning om sin granskning av förslaget.

Kostnadsfördelning.

Någon anledning till avdelningsbildning inom företaget för jämkning av kostnaderna mellan fastigheterna i detsamma enligt grunder i vattenlagen 7 kap. 24 § föreligger ej. I kostnaderna för arbetena inom företaget skola därför ägarna till marken deltaga i förhållande till båtnadsvärdet av denna mark enligt ovan åberopade utlåtandet vidfogade värderingslängd dock med iakttagande av bestämmelserna i vattenlagen 7 kap. 27 § och 10 kap. 80 § .

I kostnadsfördelningslängden finnes med iakttagande av ovanstående grunder angivet vars och ens delaktighet i förbättringsvärde och procenttal samt den kostnad, som i enlighet med det upprättade kostnadsförslaget åligger varje delägare.

Därest företaget kommer till utförande, skola kostnaderna för syneförrättningen gäldas av sakägarna i företaget efter enahanda grunder som ovan bestämts för anläggningskostnadernas fördelning. Förrättningskostnaderna förskjutas av sökanden och den med honom likställde vid förrättnings avslutande.

Framtida underhåll.

Underhållet av i företaget ingående vattenavlopp bestri-

des efter samma grund, som i kostnadsfördelningslängden bestämts för anläggningskostnadernas fördelning. Kostnad för rensningsåtgärd, som föranletts av enskild sakägares åverkan eller försummelse, uttages dock av denne.

Domstolsavgift.

Enär den genom arbetenas utförande uppkommande båtnaden icke beräknas uppgå till 10.000 kronor, skall avgift, varom förmäles i vattenlagen 11 kap. 95 §, i detta fall ej utgå.

Verkställighet.

Innan arbetet får påbörjas, skall denna syneförrättning hava vunnit laga kraft samt länsstyrelsen i Kristianstads län hava underrättats angående styrelseval.

Arbetsstyrelse.

Enär sakägarna äro flera än två, skall företagets angelägenheter handhavas av en arbetsstyrelse, som väljes på allmänt sammanträde med sakägarna enligt föreskrifterna i vattenlagen 7 kap.

64 § :

Arbetsstyrelsens åliggande är bl.a.

att jämlikt föreskrifterna i vattenlagen 7 kap. 62 § anmäla styrelseval hos länsstyrelsen,

att å offentlig auktion eller genom infordrande av anbud försälja arbetet på förmånligaste sätt till entreprenör, som kan godkännas av statens lantbruksingeniör i länet,

att själv och med biträde av sakkunnig person övervaka arbetets utförande i överensstämmelse med det upprättade förslaget,

att verkställa behövliga utdebiteringar och fördelning av kostnader,
att föra räkenskaper över arbetet och årligen redovisa dessa för
delägarna,

att för sistnämnda ändamål och då så eljest kan finnas nödigt kalla
delägarna till sammanträde i den ordning, som föreskrives i vat-
tenlagen 7 kap. 64 §,

att vid alla sammanträden föra protokoll, vilket skall vara för del-
ägarna tillgängligt senast 14 dagar efter sammanträdet,

att ombesörja dikets vidmakthållande och upprepning å årstid, då
växande gröda tager minst skada därav samt

att i övrigt vidtaga alla åtgärder, som kunna befrämja arbetets verk-
ställande och vidmakthållande.

Till företaget hörande karta och handlingar m.m. skola
förvaras av därtill särskilt utsedd person och av honom hållas till-
gängliga för envar, som vill granska dem eller göra avskrifter och
anteckningar.

Arbetsföreskrifter.

Med avseende å företaget stadga synemännen i övrigt jäm-
likt vattenlagen 10 kap. 62 §:

att företaget skall benämnas Vanneberga dikningsföretag 1946.

att arbetet skall vara fullbordat före utgången av år 1951, nya av-
loppet genom landsvägen bör dock vara utfört inom två månader
efter det arbetena nedanför landsvägen anmälts färdiga,

att arbetet skall anses lagligen avslutat då godkännande avsynings-
bevis lämnats av statens lantbruksingeniör eller den han i sitt

ställe sätter,

att arbetet skall utföras i överensstämmelse med det upprättade förslaget, dock att mindre ändringar, som under arbetets utförande kunna visa sig lämpliga beträffande dikes läge och annat, som ej inverkar minskande på torrläggningens djup eller på avrinningen, och varom berörda sakägare äro eniga, må efter hörande av statens lantbruksingeniör och efter hans skriftliga medgivande företagas,

att cementrören skola gjutas av svensk cement, att de skola godkännas av statens lantbruksingeniör eller dennes ombud, innan de nedläggas, och att deras läge skall kontrolleras av statens lantbruksingeniör eller dennes ombud, innan rören få höljas,

att den, som åtagit sig arbetet, ej må erhålla slutlikvid, förrän arbetet i sin helhet godkänts av statens lantbruksingeniör eller den han i sitt ställe sätter samt

att rensning av brunnarna skall ske minst två gånger årligen och så ofta behov därav föreligger. Koppling direkt till rörsträng förbjudes, såvida ej statens lantbruksingeniör därtill givit sitt skriftliga tillstånd.

Besvärshänvisning.

Är någon missnöjd med åtgärd eller beslut under denna syneförrättning eller med detta synemännens utlåtande ingive inom sextio dagar från nedanstående dag sina till Söderbygdens vattendomstol i Stockholm ställda besvär. I besvären skola fullständigt upptagas klagandens alla påståenden och skälen därför, och skola vid besvären fogas de handlingar, klaganden vill åberopa till stöd för ändringssökandet. Besvären skola ingivas i tre exemplar. Vanneberga nr 2 pr VINSLÖV den 28maj 1946.

Klas Westling, ~~Hilförsman~~ Hilförsman Hilförsman Persson

A r e a l								Nuvarande värde			Blivande värde			Förbättringsvärde											
Åker		Äng och odlingsmark		Annan daglig mark		Impediment och högl. mark		pr. har	pr. ägofigur		pr. har	pr. ägofigur		pr. har	pr. ägofigur										
Har	ar	Har	ar	Har	ar	Har	ar	Kr.	Kr.	öre	Kr.	Kr.	öre	Kr.	Kr.	öre									
7		8		9		10		11			12			13			14			15			16		

1	2	3	4	5	6
<u>Vinslövs socken</u>					
<u>Tanneberge</u>	2 ⁴⁸	Aa	1/40		Bengtä Tanneberg.
				1	åker, mylla på sand & grus
				2	" " "
				3	" " "
				4	väg
					imp. Summa
<u>Tanneberge</u>	2 ⁴⁶	Ac	3/100		Daniel Hellbring
				5	väg imp
				6	äng
				7	"
				8	stentöträdgård
				9	åker, mylla på sand & grus
				10	" " "
				11	" " "
				12	" " "
					(stent) (stent) Summa
<u>Tanneberge</u>	2 ⁴⁷	Ad	1/100		Brita Persson.
				13	äng
				14	åker, mylla på sand & grus
				15	väg (stent)
					Summa

A r e a l								Nuvarande värde			Blivande värde			Förbättringsvärde		
Åker		Äng och odlingsmark		Annan duglig mark		Impediment och högl. mark		pr har	pr ägofigur		pr har	pr ägofigur		pr har	pr ägofigur	
Har	ar	Har	ar	Har	ar	Har	ar	Kr.	Kr.	öre	Kr.	Kr.	öre	Kr.	Kr.	öre
7		8		9		10		11	12		13	14		15	16	
073								880	642 40	2 200	1606	—		1320	963 60	
089								880	783 20	2 200	1958	—		1320	1174 80	
027								1320	356 40	2 200	594	—		880	237 60	
						007		—	—		—	—		—	—	
189						007			1782 00		4158	—			2376	—
✓						✓			✓		✓			✓		
						004		—	—		—	—		—	—	
		006						200	12	—	800	48	—	600	36	—
		004						200	8	—	800	32	—	600	24	—
024								2 000	480	—	4 000	960	—	2 000	480	—
032								1320	422 40	2 200	704	—		880	281 60	
034								880	299 20	2 200	748	—		1320	448 80	
013								720	93 60	1 800	234	—		1 080	140 40	
025								1260	315	—	1 800	450	—	540	135	—
128	010					004			1620 20		3176	—			1545 80	
✓	✓					✓			✓		✓			✓		
		003						200	600	800	24	—		600	18	—
007								1320	92 40	2 200	154	—		880	61 60	
		010						720	72	—	1 200	120	—	480	48	—
007	013								170 40		298	—			127 60	
✓	✓								✓		✓			✓		

Söcken, by och hemman	Registernummer	Littera & kartan	Hemmanstal	Ägofigurans nummer	Delägares namn, hemvist m. m. samt ägobeskrivning
1	2	3	4	5	6
Vinslövs socken					
Vanneberga	2 ⁴⁸	Aa	1/40		Bangla Vannerberg
"	2 ⁴⁶	Ac	3/200		Daniel Hellbring
"	2 ⁴⁷	Ad	1/100		Erik Persson
✓	✓	✓	✓		Summa


K O S T N A D S F Ö R S L A G

Läge	Längd m.	Arbete, jordmån m. m.	Antal	å pris	Kostnad		Summa	
					Kr.	öre	Kr.	öre
1	2	3	4	5	6		7	
		till "Vanneberga dikningsföretag 1946" i Vinslövs socken av Kristianstads län.						
0-4+60	460	<u>Dikessträckan A-B.</u>						
0-1+64	164	Schaktning för täckt ledning, rörens läggning, dikesjordens återfyllning m.m.	1m	164	3.20	524 80		
1+64-2+99	135	Dito Dito	1m	135	3.00	405 --		
3+10-4+60	150	Dito Dito	1m	150	3.50	525 --	1454	80
0-1+64	164	12" cementrör	1m	164	3.70	606 80		
1+64-2+99	135	9" "	1m	135	2.80	378 --		
3+10-4+60	150	12" "	1m	150	3.70	555 --	1539	80
2+99-3+10	11	Nytt avlopp genom landsvägen inom torrlägningsområdet ävensom brunn nedströms vägen bekostas av vägförvaltningen i Kristianstads län och medräknad ej här				- --	- --	
0		Dikesöga av betong	st	1	60.00		60	--
1+64, 3+10, 3+37, 4+60,		Intagningsbrunnar och lock av betong enligt ritning. Inre diam. = 0.7 m	st	4	55.00		220	--
		För oförutsedda fall, arbetets tillsyn m.m. tillägges c:a 10 %					325	40
		Summa					3600	--
		Vanneberga pr VINSLÖV den 28 maj 1946. Klas Westling. statens lantbruksingeniör.						

[illegible]

Kostnadsfördelningslängd
till "Vanneberga dikningsföretag 1946"
i Vinslövs socken av Kristianstads län

Socken By Hamman	Registrationsnummer	Sittera & korten	Mantel	Delägare m. m.	Sökrande	Förbättrings- värde		Fördelningstal %	Beräknad kostnad		Förädlings- kostnad	
						kr	öre		kr	öre	kr	öre
<u>Vinslövs socken</u>												
Kannenberg	2 ⁴⁸	Aa	1/40	Bongta Kemmerberg	1 ²	2376	-	58,675	2119	30	112	48
"	2 ⁴⁶	Ac	3/200	Daniel Hellbring	1 ¹	1545	80	38,174	1374	26	73	18
"	2 ⁴⁷	Ad	1/100	Erik Persson	1 ²	127	60	3,151	113	44	6	04
				<u>Summa</u>		4049	40	100,000	3606	-	191	70
✓	✓	✓	✓	✓	✓	✓	✓	✓	✓	✓	✓	✓
Kannenberg 2 pr Vinslöv den 28 maj 1946.												
Klas Westling, ~~Hilfsgöraren~~ Hilding Persson												

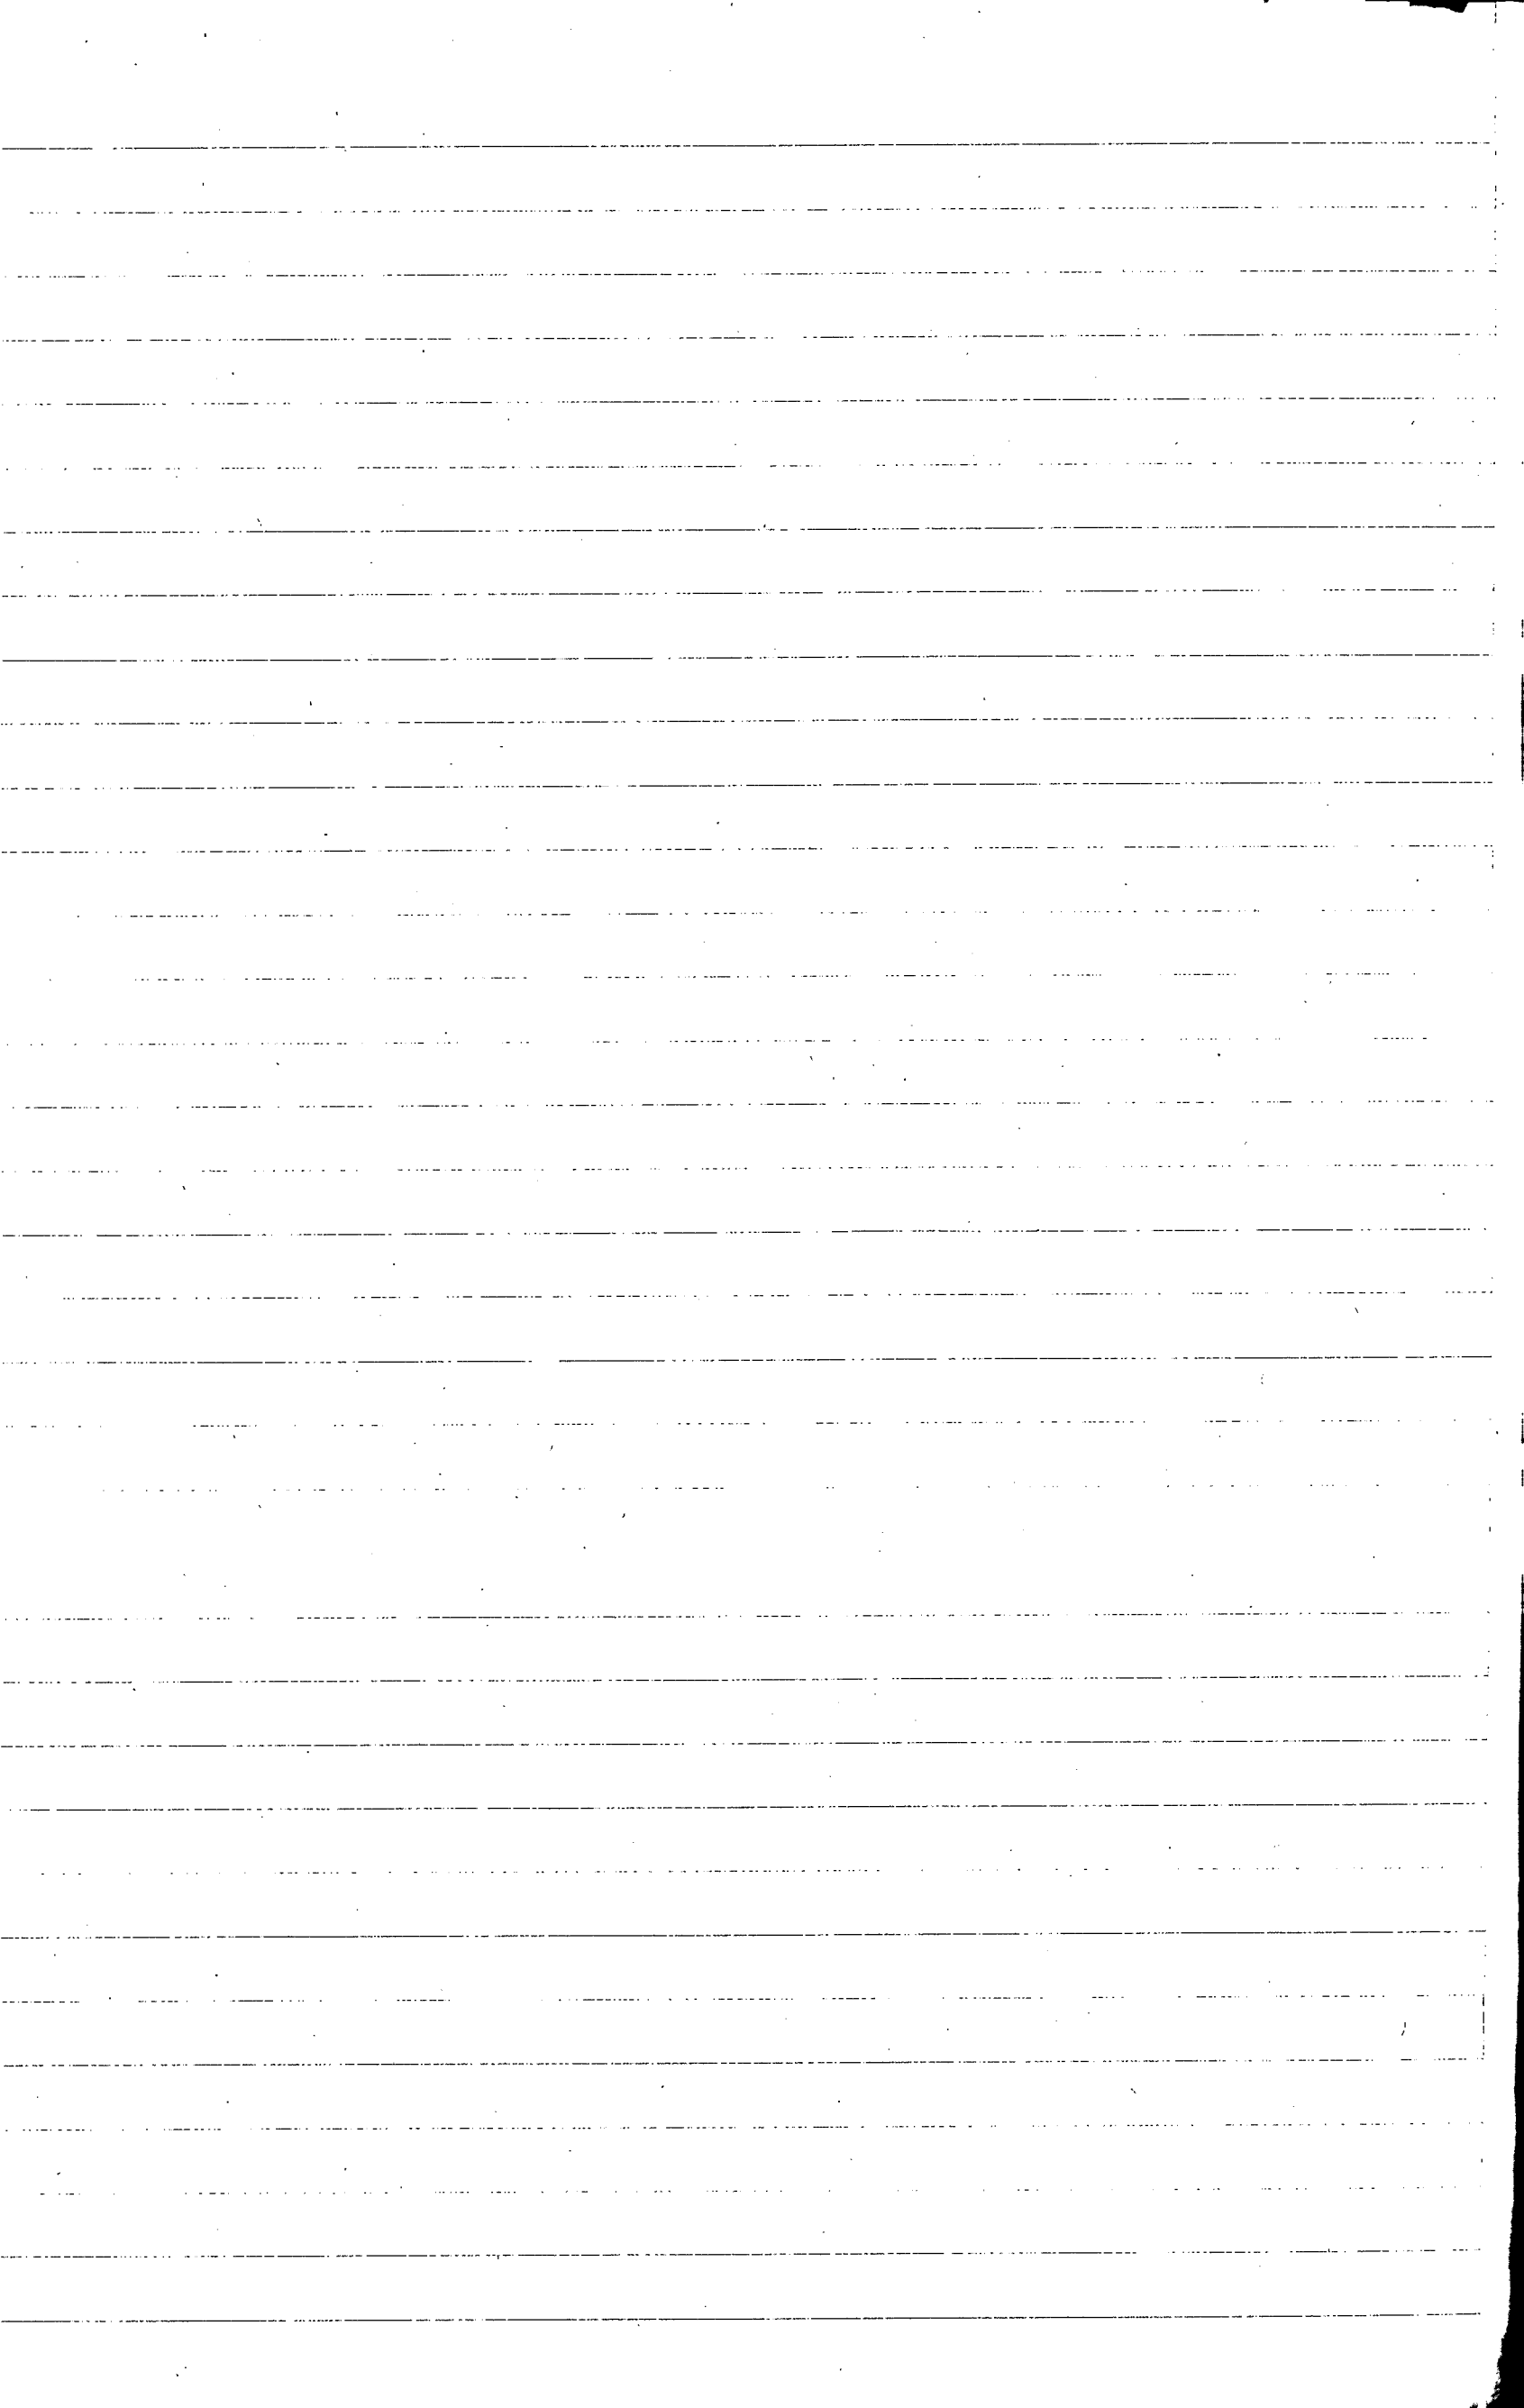

ARVODESRÄKNING

upptagande ersättning till statsverket enligt lantbruksingenjörstaxan (Svensk Författningssamling nr 353 år 1945) för förrättning eller uppdrag, som utförts av tjänsteman vid lantbruksingenjörorganisationen.

Vannberga dikebyggnadsföretag 1946 i Vinnlövs socken av Kristianstads län.
(arbetets art, företagets namn etc. samt socken och län)

Ätgärden omfattar tiden synförrättningen.

Arbetets art	Ersättning			
	kronor	öre	kronor	öre
I. Planläggning av torrlägningsföretag huvudsakligen för jordbruksändamål.				
1. Torrlägningsföretag med undantag för täckdikningsplaner.				
Planen upprättad i samband med synförrättning enligt vattenlagen.				
Jordareal som beröres av förrättningen 4 ha.				
15 kr för 1 ha och 9 kr för varje ha däröver	12	-		
24 % av 3600- kr, utgörande beräknad total anläggningskostnad	86	40		
2 % av kr, utg. beräkn. kostn. för pumpstation m. utrustn.				
Summa:	128	40		
För synförrättning utan gode män utföres 80 % av ovanstående summa				
(Här införes bl. a. arvode för icke fullständigt förslag samt tilläggsarvode för alternativt förslag eller för planläggning som jämväl avser avledande av kloakvatten eller industriellt avloppsvatten)				
			128	40
2. Täckdikningsplaner.				
II. Planläggning av företag huvudsakligen för avledande av kloakvatten eller industriellt avloppsvatten.				
1. Företag som hänför sig till viss jordareal och med huvudsakligt ändamål att avleda kloakvatten.				
Jordareal som beröres av förrättningen ha.				
kr för ha och kr för varje ha däröver				
% av kr, utgörande beräknad arbetskostnad				
2 % av kr, utgörande beräknad materialkostnad				
4 % av kr, utgörande beräknad kostnad för reningsanläggning				
5 kr för var och en av st fastigheter				
2. Annat företag.				
dagervoden à 60 kr				
dagervoden à 40 kr				
dagervoden à 20 kr				
Transport:			128	40

Arbetets art	Ersättning			
	kronor	öre	kronor	öre
Transport:			128	40
III. Övriga tjänsteuppdrag.				
1. Fullständig arbetsledning och kontroll av företag för torrläggning av mark.				
Företaget består till övervägande delen av helt öppna täckta avlopp. Beräknad arbets-				
kostnad kr.				
..... kr jämte % av kr				
1 % av kr, utgörande beräknad materialkostnad				
2. Andra uppdrag.				
a) Icke fullständig arbetsledning och kontroll för torrläggning av mark;				
b) Arbetsledning och kontroll av annat företag än under a) avses;				
c) Rådgivning eller upplysning, som påkallat särskilt utredningsarbete;				
d) Kopiering av kartor och ritningar;				
e) Sammanträde;				
f)				
(Stryk det ej tillämpliga)				
Ätgärden har har icke till huvudsaklig uppgift att gagna jordbruket.				
..... dagarvoden à kr				
..... dagarvoden à kr				
..... dagarvoden à kr				
Summa kronor:			128	40

Anmärkningar: Sammanläggning 128:40

Prövningskostnad ut. om 128:40

Prövningskostnads utlägg (skildkopier, ems, utredning 2. hand) 16:30

Gods mätningss och kontrollkostnader och fakturerutställning 24:-

Handläggning m. m. 23:-

Summa kronor 191:70

Ovanstående belopp skall medelst bifogat inbetalningskort insättas å Kungl. Lantbruksstyrelsens postgirokonto 1036 senast 30 dagar efter det räkningen mottagits.

Vill betalningsskyldig framställa anmärkning mot räkningen skall detta göras till Kungl. Lantbruksstyrelsen, Stockholm 16, inom 14 dagar från det han erhöll räkningen, då talan eljest vare honom förlustig. Ersättning kan utan hinder av anförda besvär utmätas, därest den icke erlagts inom ovan angiven tid.

Vannäsbygd för Vinnelön den 28 maj 1946.

Klas Westling
lantbruksingenjör

Arb.
2. Lantbruksstyrelsen
312/49
533/49
312/49
FÖRETAG: Vanneberga.

L 2*1409

Arbetsplan upprättad av lantbruksingenjören K. Westling
i samband med år 1946 avslutad syneförrättning.

Statsunderstöd beviljade den 23 december 1949

Statsbidrag

till företagets utförande kr. 1.260 ✓

» en första rensning » - kr. 1.260 ✓

Lån till företagets utförande kr. 2.440 ✓


Skuldförbindelse överlämnad

till revisor Arberg

den 21/3 1950

godkänd den 5/4 1950

KONTRAKT.

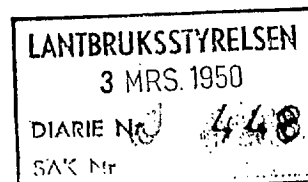

Sedan Kungl. Lantbruksstyrelsen den 23 december 1949

till

Vanneberga dikningsföretag 1946 i Vinslövs socken,

———— KRISTIANSTADS LÄN ————

beviljat dels statsbidrag från statens avdikningsanslag med ettusentvåhundra sextio
(1.260) kronor, ~~varav till företagets~~

utförande

~~kronor och till~~

en första rensning av avloppen

~~kronor,~~

och dels lån från statens avdikningslänfond med tvåtusenfyrhundrafyrtio
(2.440) kronor och samtidigt fastställt arbetsplan för företaget,

har följande överenskommelse träffats mellan å ena sidan Lantbruksstyrelsen och å andra sidan
företaget genom dess styrelse förtroendeman ~~samtliga intressenter båda intressenter ende~~
~~intressent.~~

§ 1.

Lantbruksstyrelsen utbetalar till företaget såsom förskott högst en tredjedel av statsbidraget och en tredjedel av lånet, sedan Styrelsen godkänt dels för detta kontrakts fullgörande lämnad säkerhetsförbindelse och dels för lånets återbetalning ställd med behörig borgen eller annan säkerhet försedd skuldförbindelse samt hos Lantbruksstyrelsen genom intyg av stats- eller kommunaltjänsteman eller eljest av två trovärdiga, ojäviga personer, som icke äro intressenter i företaget, styrkts, att arbetet på allvar igångsatts. Ytterligare utbetalning av bidraget och lånet sker efter Lantbruksstyrelsens bestämmande i den mån kostnaderna för utfört arbete och inköpt materiel motivera utbetalning eller arbetet slutförts och detta styrkts av lantbruksingenjör eller annan behörig tjänsteman.

§ 2.

Bidrags- och låntagare förbinder sig:

att i noggrann överensstämmelse med den fastställda arbetsplanen med de eventuella ändringar däri, som Lantbruksstyrelsen kan komma att efter framställning besluta, utföra företaget till den 1 september 1951;

att under året närmast efter avsyningen utföra en första rensning av i företaget ingående avlopp före september månads utgång;

att bestrida vad utöver beviljade statsmedel kan erfordras för företagets fullbordande, däri inberäknat kostnad för en första rensning av avloppen och till vederbörande lantbruksnämnd utgående gottgörelse för arbetsledning, avsyning m. m. samt vid dylika förrättningar erforderlig hantlangning;

att underhålla det utförda arbetet intill dess sådan underhållsskyldighet kan varda annan i laga ordning ålagd eller vederbörande därifrån befriats;

att vid arbetets utförande och underhållsskyldighetens fullgörande vidkännas Lantbruksstyrelsens inseeende och kontroll;

att när sådant av Lantbruksstyrelsen eller av vederbörande tjänsteman inom lantbruksnämnden påfordras, förete behörigen verifierade räkenskaper för företaget ävensom att, därest torrlägningskostnad, vartill statsmedel beviljats, beräknats till högre belopp än verkliga kostnaden, efter föreskrift av Lantbruksstyrelsen vidkännas motsvarande minskning av bidraget och lånet;

att fullgöra de övriga åtaganden, som enligt Kungl. Maj:ts kungörelser angående villkoren för statsbidrag från statens avdikningsanslag och lån från statens avdikningslånefond åligga mottagare av ifrågavarande statsmedel; samt

att vid företagets utförande iakttaga de föreskrifter, som av Kungl. Maj:t eller Lantbruksstyrelsen härutöver må hava meddelats.

§ 3.

Har obehörig avvikelse från den fastställda arbetsplanen skett eller har arbetet icke utförts inom därför bestämd tid och Lantbruksstyrelsen ej heller medgivit anstånd med dess utförande eller skulle Styrelsen finna den säkerhet, som blivit ställd för lånets återbetalning, icke vidare nöjaktig, och ny säkerhet, som av Styrelsen godkännes, icke avlämnas inom bestämd tid eller erlägges icke den bestämda annuiteten i behörig tid, äger Lantbruksstyrelsen att inställa all vidare utbetalning av statsmedlen samt att återfordra vad därav uppburits. Å sålunda lyftade och återburna medel skall erläggas fem procent årlig ränta från lyftningsdagen till dess betalning sker.

§ 4.

Kostnader, som i följd av erhållna statsbidrag och lån må hava föranletts för Lantbruksstyrelsen, skola bestridas av respektive mottagare av dessa medel.

§ 5.

Detta kontrakt må av bidrags- och låntagaren när som helst uppsägas, dock, om någon del av beviljade statsmedel utbetalats, under villkor att återbäring därav sker enligt bestämmelserna i § 3.

Detta kontrakt är upprättat i två likalydande exemplar, varav vardera kontrahenten tagit ett.

Vannaberga den *24-2* 19*50*
Eric Hennberg

Att Lantbrukaren Erik Wimmerberg

i bägges vår närvaro egenhändigt undertecknat förestående kontrakt, intyga:

Erik Wimmerberg

Erik Ragnarsson

Adress Fräseberg

Adress Värneberga

Kungl. Lantbruksstyrelsen antager detta kontrakt.

Stockholm den 14 april 1950.

På Kungl. Lantbruksstyrelsens vägnar

Martin Ljunglund

Vederbörandes uppmärksamhet fästes å bestämmelserna dels i 7 kap. 58 § vattenlagen, vari stadgas att, därest företaget icke bragts till slut inom tid som i utlåntagets föreskrivits, vare frågan om företaget förfallen; dock att vattendomstolen må på förenämnda tids utgång gjord ansökning bevilja anstånd med företagets fullbordande, och dels i 13 kap. 17 § vattenlagen, vari stadgas att, därest det framtida underhållet försummas, Konungens Befallningshavande eller annan myndighet Konungen bestämmer äger själv bota bristen på den försumliges bekostnad.


533/
40

Cook

FÖREDRAGET

DEN 14 APR 1950

LANTBRUKSSTYRELSEN
R A P P O R T

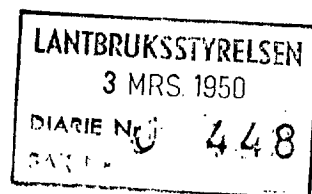

angående verkställd avsyning av Vanneberga dikningsföretag 1946
i Vinslövs socken av Kristianstads län.

Arbetsplanen fastställd den 23 december 1949.

Statsunderstöd: bidrag från statens avdikningsanslag med 1.260 kro-
nor och lån från statens avdikningslånefond med
2.440 kronor.

Kontrakt angående arbetets utförande ännu ej antaget med Kungl.
Lantbruksstyrelsen.

Arbetstid till den 1 sept. 1951.

Aktförvarare: lantbrukaren Eric Wennerberg, Vanneberga pr Vinslöv.

Avsyningen verkställd av förste assistenten And.B.Andersson.

Härvid befanns företaget utfört i nära anslutning till
den nu fastställda arbetsplanen och förordas till godkännande.

Kostnaderna för företags utförande hava överskridit
det belopp, som beräknades, när arbetsplanen fastställdes.

Kristianstad den 27 februari 1950.

Klas Westberg

statens lantbruksingeniör.

1950 den 14 april.

BA

Länsstyrelsen i Kristianstads län,
K R I S T I A N S T A D .

Sedan Kungl. Lantbruksstyrelsen genom beslut den 23 december 1949 beviljat lån från statens avdikningslånefond med 2.440 kronor till utförande av Vanneberga dikningsföretag 1946 i Vinslövs socken, Kristianstads län, får Lantbruksstyrelsen härigenom lämna uppgift å de fastigheter inom företaget, vartill lån beräknats utgå.

Fastighet	Mantal	Register- nummer	Ä g a r e
<u>Vinslövs socken</u>			
Vanneberga	3/200	2 ⁴⁶	Daniel Hellbring
"	1/40	2 ⁴⁸	Bengta Vennerberg

Stockholm den 14 april 1950.

På Kungl. Lantbruksstyrelsens vägnar

Martin Hägglund.



ARVODESRÄKNING

upptagande ersättning till statsverket enligt lantbruksingenjörstaxan (Svensk Författningssamling nr 353 år 1945) för förrättning eller uppdrag, som utförts av tjänsteman vid lantbruksingenjörorganisationen.

Vannberga Läkingsföretag 1946 i Vinslövs socken av Kristianstads län
(arbetets art, företagets namn etc. samt socken och län)

FÄRRE KR 15845

K. LANTBRUKSSTYRELSEN

TEJNINGEN

Åtgärden omfattar tiden synförrättningen

Arbetets art	Ersättning			
	kronor	öre	kronor	öre
I. Planläggning av torrlägningsföretag huvudsakligen för jordbruksändamål.				
1. Torrlägningsföretag med undantag för täckdikningsplaner. Planen upprättad ⁱ utan samband med syneförrättning enligt vattenlagen. Jordareal som beröres av förrättningen 4 ✓ ha.				
..... 15 kr för 1 ha och 9 kr för varje ha däröver	42	-		
..... 2,4 % av 3600 - ✓ kr, utgörande beräknad total anläggningskostnad	86	40 ✓		
2 % av kr, utg. beräkn. kostn. för pumpstation m. utrustn.				
Summa:	128	40 ✓		
För syneförrättning utan gode män utföres 80 % av ovanstående summa.....				
(Här införes bl. a. arvode för icke fullständigt förslag samt tilläggsarvode för alternativt förslag eller för planläggning som jämväl avser avledande av kloakvatten eller industriellt avloppsvatten)				
			128	40
2. Täckdikningsplaner.				
II. Planläggning av företag huvudsakligen för avledande av kloakvatten eller industriellt avloppsvatten.				
1. Företag som hänför sig till viss jordareal och med huvudsakligt ändamål att avleda kloakvatten. Jordareal som beröres av förrättningen ha.				
..... kr för ha och kr för varje ha däröver				
..... % av kr, utgörande beräknad arbetskostnad.....				
2 % av kr, utgörande beräknad materialkostnad				
4 % av kr, utgörande beräknad kostnad för reningsanläggning				
5 kr för var och en av st fastigheter				
2. Annat företag.				
..... dagervoden à 60 kr				
..... dagervoden à 40 kr				
..... dagervoden à 20 kr				
Transport:			128	40

Arbetets art	Ersättning			
	kronor	öre	kronor	öre
Transport:			128	40
III. Övriga tjänsteuppdrag.				
1. Fullständig arbetsledning och kontroll av företag för torrläggning av mark.				
Företaget består till ^{helt} överbäggande delen av ^{öppna} täckta avlopp. Beräknad arbets-				
kostnad kr.				
..... kr jämte % av kr				
1 % av kr, utgörande beräknad materialkostnad				
2. Andra uppdrag.				
a) Icke fullständig arbetsledning och kontroll för torrläggning av mark;				
b) Arbetsledning och kontroll av annat företag än under a) avses;				
c) Rådgivning eller upplysning, som påkallat särskilt utredningsarbete;				
d) Kopiering av kartor och ritningar;				
e) Sammanträde;				
f)				
(Stryk det ej tillämpliga)				
Ätgärden har icke till huvudsaklig uppgift att gagna jordbruket.				
..... dagervoden å kr				
..... dagervoden å kr				
..... dagervoden å kr				
Summa kronor:			128	40

Anmärkingar:

Ett exemplar av denna räkning har den 28 maj 1946 överlämnats till
 Lantbr. Erik Wenneberg, Wenneberg & pr. Rindö
 (titel, namn och adress)
 i egenskap av aktförman
 Kristianstad den 13 juni 1946
 Mas. Wästling
 lantbruksingenjör

Lantbruksstyrelsens anteckningar:
 Skäl till ändring föreligger ej.
 Av nedanstående skäl bör ersättningsbeloppet ändras till kr.

Granskad den av 