

Förslag i 2 blad till

Nybygdens vägdikning 1947 i Osby socken


av Kristianstads län upprättat vid syneförrättning enligt bestämmelserna i 10 kap. vattenlagen.

Klas Westling.
Statens lantbruksingenjör.

Registernummer.

Osby socken.

Aa Nybygden 12
Ab " 13

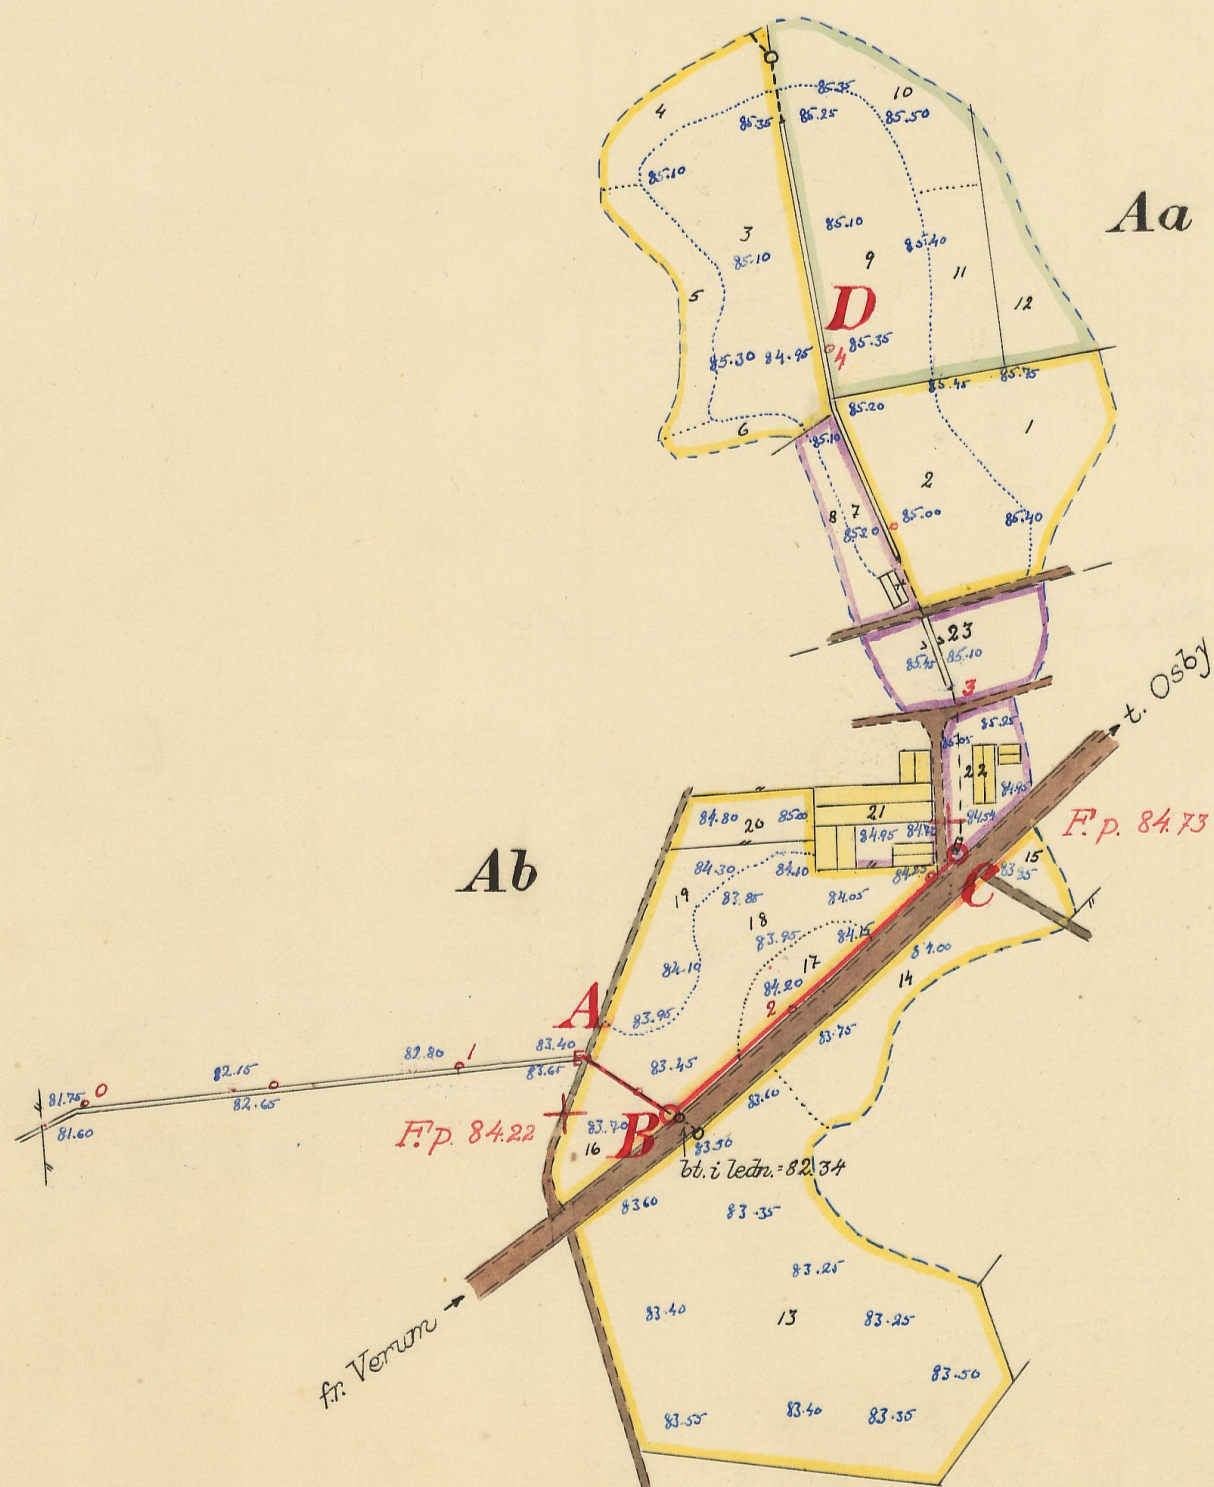


Fägit del.
Vägförordningen i Kristianstads län
K. H.
H. H. H.

RITH.Nr 001

Skala 1:2000.

Kungl. Lantbruksstyrelsens
Kulturgeografiska byrås arkiv

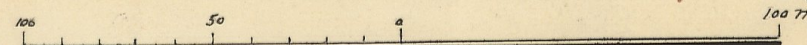










L 2-1411 1017-1

Förslag i 2 blad till Nybygdens vägdikning 1947


i Osby socken av Kristianstads län upp-
rättat vid synförrättning enligt bestämmelserna i
10 kap. vattenlagen.

Klas Westling.


Statens lantbruksingenjör.

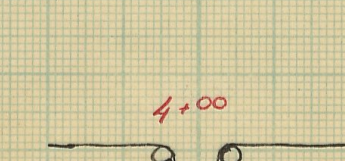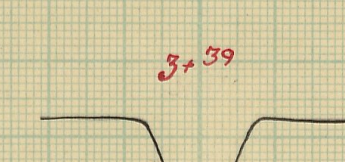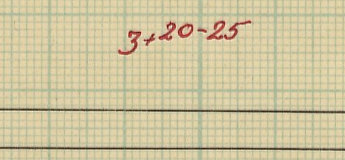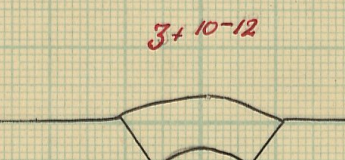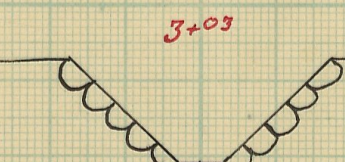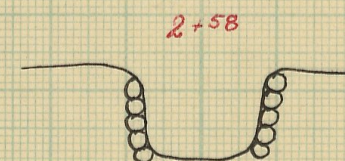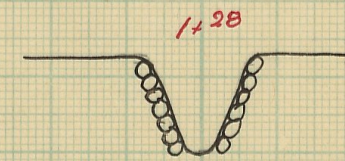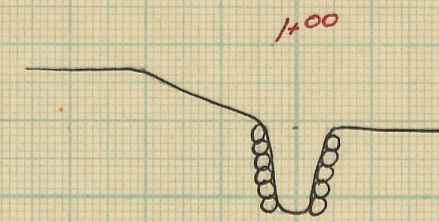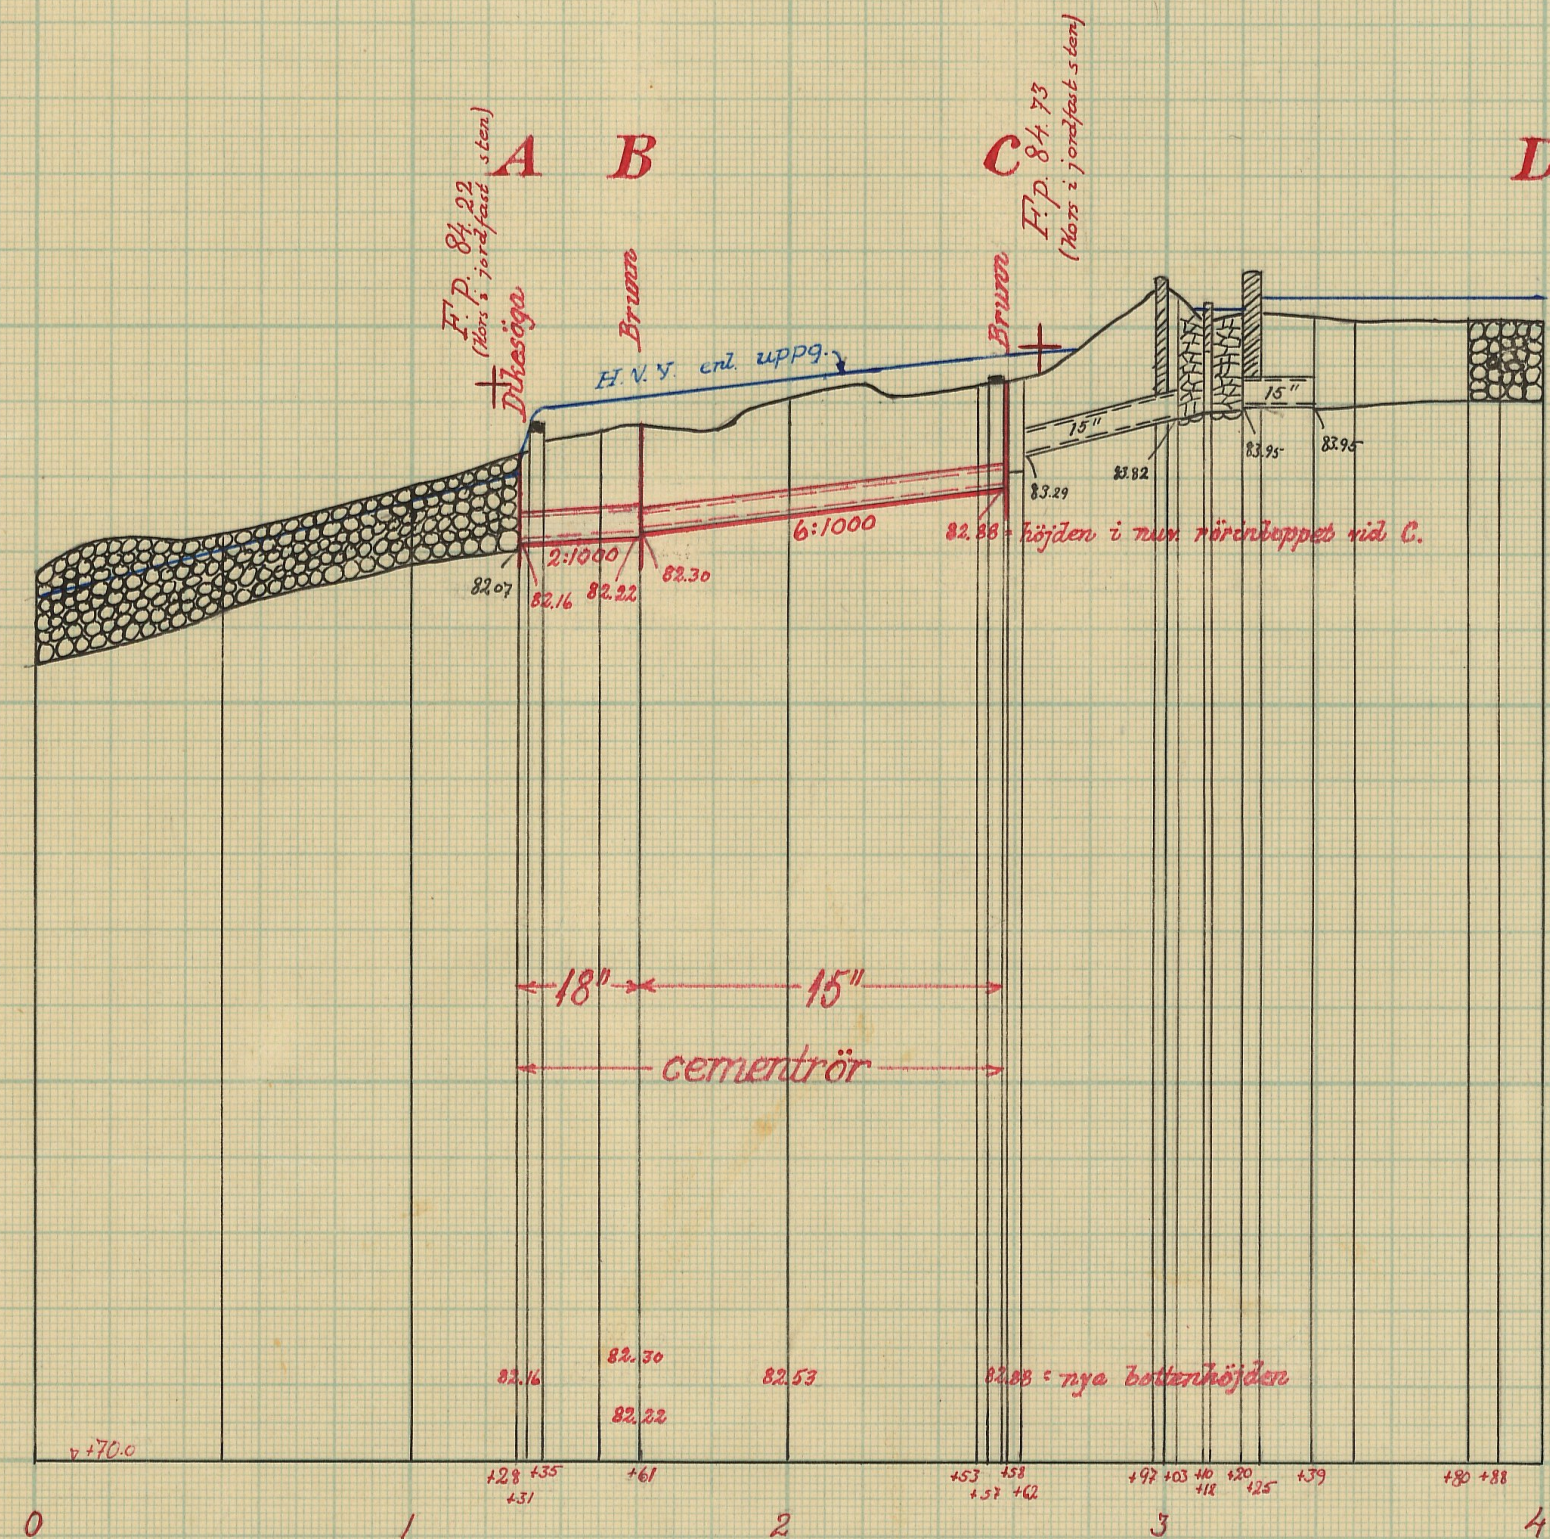


Förslag till brunn med intag vid C.

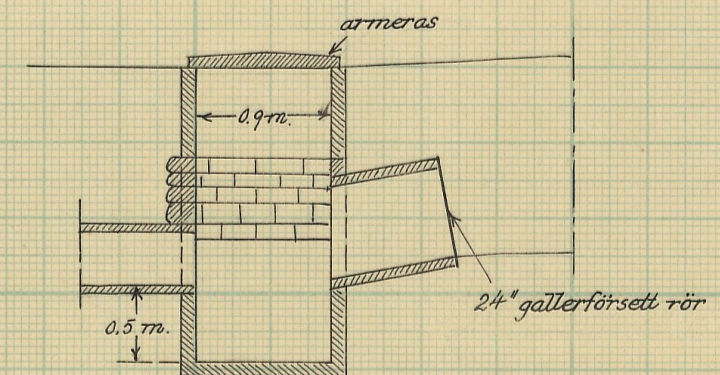

Förslag till intagningsbrunn vid B.

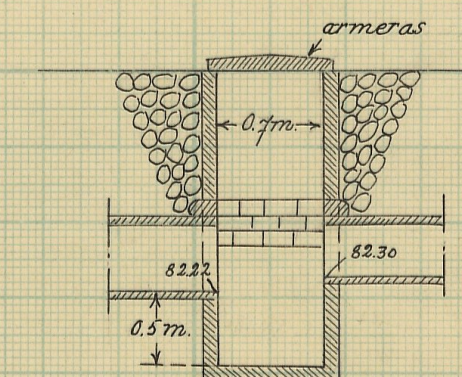

Förslag till dikesöga vid A.

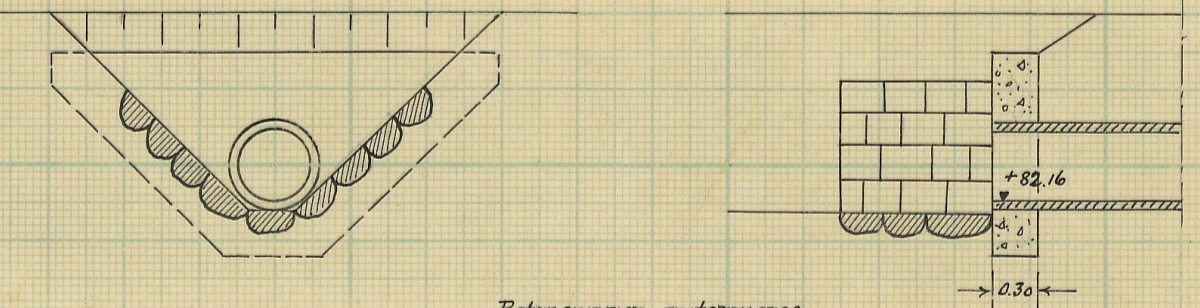

Betongmuren rutarmaras.
Järnens diam. 8 mm/m.
" avstånd 250 mm/m.

Skalar:

för längd 1:2000.

för höjd och sektioner 1:100.

för detaljer 1:50.

100 770.

100 770.

100 770.

100 770.

100 770.

100 770.

MTN.Nr 002

Kungl. Lantbruksstyrelsens
Kulturtekniska byrås arkiv

1017-2

L 2-1411

5926

DIARIE Nr
K. LANTBRUKSSTYRELSEN

26 FEB 1948

~~1017~~

L _____ 2•1411

Kungl. Lantbruksstyrelsens
Kulturatekniska byrås arkiv

Originalhandlingar

rörande

Nybygdens vägdikning 1947

i Osby socken

av Kristianstads län.

Nederbördsområde nr 88.

O R I G I N A L H A N D L I N G A R

rörande

torrläggning av mark inom Nybygden nr 1 i Osby socken av Kristian-
stads län; upprättade år 1947 vid syneförrättning enligt vatten-
lagen av

Klas Westling

statens lantbruksingeniör.

Handlingarna innehålla förutom titelblad tjugotre (23) skrivna
och paginerade sidor samt åtföljas av plan-, profil- och sektions-
ritningar i 2 blad + 1 tidning.

Protokoll fört vid syneför-
rättning enligt 10 kap. vattenla-
gen rörande utförande av vatten-
avlopp för torrläggning av mark
inom Nybygden nr 1 i Osby soc-
ken av Kristianstads län.

År 1947, september 8, kl. 12 middagen hos Joel Svensson i Nybygden.

Närvarande:

undertecknad lantbruksingeniör, förrättningsman

skiftesgodemännen J.F.Ahlberg i Ekeröd och Fritz Johnsson i Bökeberga
sökandena

Joel Svensson och

Gunnar Nordell, ny ägare efter sin fader Albert Nordell

övriga sakägare eller ombud

Vägförvaltningen i Kristianstads län genom ingeniör N.A.Emmertz.

§ 1.

Det för förrättningsmannen utfärdade förordnandet upplästes.

§ 2.

Jäv mot synemännen anmälades ej, ej heller visste dessa med
sig något jävsförhållande till någon av sakägarna.

§ 3.

Den efter verkställda förundersökningar upprättade profil-
ritningen över det avloppsdike, om vars utförande fråga var, företed-
des tillika med plankarta över den mark, som befunnits för sin torr-
läggning beroende av företagets utförande.

§ 4.

Sökandena meddelade följande. Landsvägen Osby-Verum hade
byggts på slutet av 1930-talet. När Nordell år 1939 kom till Nybygden,
hade vägen varit färdig. Ett öppet avlopp inom torrlägningsområdet
hade, innan vägen byggdes, legat där vägen sedan lagts. När vägen an-
lades, hade det öppna avloppet igenlagts med 12" rör, och dessa rör
låg alltså till mycket stor del under den nuvarande vägkroppen.
Ordnat avlopp längs landsvägen saknades. Vid häftiga regn översväm-
mades nu Svenssons och Nordells marker. Huruvida detta berodde på,
att 12" rör voro för små eller på att rören i vägen på grund av tra-
fiken m.m. tryckts i hop, kunde sökandena ej avgöra.

Sökandena yrkade nu, att avlopp skulle ordnas mellan de
punkter, som å plankartan betecknats A och C. Sökandena yrkade, att

avloppet i sin helhet å denna sträcka skulle bekostas av vägförvaltningen i länet. När vägen byggdes, hade nämligen dåvarande vägstyrelsen i Östra Göinge härad bekostat rörledning mellan A och C. Vid B hade dåvarande vägstyrelsen anlagt ett avlopp genom landsvägen av 12" rör för avledande av det vatten, som tillrann från södra sidan av vägen. Ledningen från B till A bestod av 5" rör och hade bekostats och utförts av Joel Svensson. Vid A sammanrunne alltså vattnet från dels 5"-ledningen å sträckan A-B och dels 12"-ledningen från C till A, vars läge ej med bestämdhet kunde avgöras, utan att rören blottades men som sökandena dock kunde upplysa om, att den delvis låg under landsvägen särskilt närmast C.

Ingeniör Emmertz yrkade, att nya avloppet inom torrlägningsområdet skulle förläggas å sträckan A-B-C. På grund av avloppet genom landsvägen vid B vore det nämligen naturligtast, att avloppet finge denna sträckning. Beträffande kostnadernas fördelning yrkade ingeniör Emmertz, att hänsyn även skulle tagas till den nytta, sökandena hade av det nya avloppet.

Gunnar Nordell liksom Joel Svensson yrkade, att några arbeten ej skulle utföras ovanför den punkt, som å plankartan betecknats C. Blev avloppsfrågan ordnad nedanför C förmenade Nordell, att översvämningarna å hans mark skulle upphöra.

På fråga av förrättningsmannen meddelade Joel Svensson, att han erhållit 3.000 kronor för skada och intrång i samband med vägens utförande, varjämte överenskommelsen med dåvarande vägstyrelsen innehöll vissa andra bestämmelser. Ovannämnda 3.000 kronor skulle i huvudsak utgöra ersättning för utförande och underhåll av stängsel längs vägen.

§ 5.

Något anspråk om ersättning för skada eller intrång i samband med företagets utförande framställdes på tillfrågan ej.

§ 6.

Synemännen meddelade, att de omedelbart ämnade fortsätta för företagets utförande erforderliga utredningar. Resultatet av dessa jämte utlåtande angående företaget m.m. komme att framläggas för intressenterna vid nytt sammanträde, vilket skulle hållas å samma plats den 6 oktober 1947 kl. 10 f.m., och skulle några ytterligare kallelser eller kungörelser rörande detta sammanträde ej utfärdas.

Nybygden pr OSBY den 8 september 1947.

Klas Westberg
statens lantbruksingeniör

Biträdande gode män:

P. Johansson *J. F. Ahlberg*

År 1947, oktober 6, kl. 10 f.m. hos Joel Svensson i Nybygden.

Närvarande:

förutnämnda synemän och nedannämnda sakägare

Joel Svensson och

Albert Nordell såsom ombud för sin son Gunnar Nordell.

§ 7.

Det av förrättningsmannen upprättade förslaget med därtill hörande längder genomgicks med sakägarna, varjämte synemännens utlåtande angående företaget upplästes för delägarna.

§ 8.

Särskild arbetsstyrelse för företaget erfordrades ej.

Att emottaga och förvara till företaget hörande karta och handlingar uppdrogs åt lantbrukaren Joel Svensson, adress Nybygden pr OSBY.

§ 9.

Arvodesräkning överlämnades, och meddelade förrättningsmannen, att av beloppet i räkningen skulle 87 kronor 60 öre inom 30 dagar från nedanstående dag vara inbetalt till Kungl. Lantbruksstyrelsen Stockholm 16, genom inbetalning å dess postgirokonto nr 1036.

§ 10.

Sedan bestämmelserna angående besvär mot förrättningen enligt grunder i vattenlagen 11 kap. 85 § meddelats sakägarna, förklarades förrättningen avslutad.

Nybygden pr OSBY den 6 oktober 1947.

Klas Westling

statens lantbruksingeniör.

Biträdande gode män:


J. F. Ahlberg *P. J. J. J. J.*

Till Statens lantbruksingenjör Klas Westling,
Kristianstad.

Jämlikt 10 kap. 33 § vattenlagen finner länsstyrelsen på ansökan av Joel Svensson och Albert Nordell, Nybygden, Osby, varöver torrlägningsnämnden i länet avgivit yttrande, skäligen förordna Eder att i enlighet med föreskrifterna i vattenlagen, därest laga hinder ej möter, verkställa syneförrättning rörande utförande av vattenavlopp för torrläggning av ^{Sötahus} ~~oss~~ tillhörig mark inom hemmanet Nybygden i Osby socken.

ca/ Kristianstad i landskansliet den 27 oktober 1945.


(A.E. Rodhe)

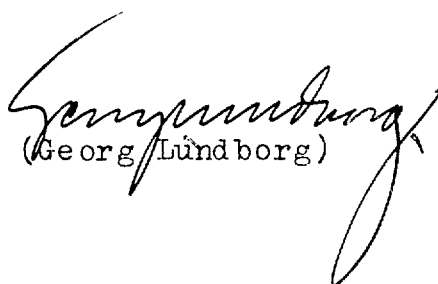
(Georg Lundborg)

74/40
Ack. den 22 OKT. 1945
Siv Lantbruksskoll
i Kristianstads län

Till Länsstyrelsen i Kristianstads län.

Undertecknade anhåller härmed vördsamt om förordnande för behörig förrättningsman att enligt gällande vattenlag handlägga syneförrättning rörande utförande av vattenavlopp för torrläggning av oss tillhörig mark inom hemmanet Nybygden i Osby socken av Kristianstads län.

De sakägare, som beröras av företaget, torde först med säkerhet kunna angivas av förrättningsmannen.

Nybygden pr OSBY den 14 september 1945.

Jarl Svensson

Albert Nordell

Torrlägningsnämndens yttrande:

Till förrättningsman föreslås lantbruksingeniör Klas Westling, Kristianstad.

Kristianstad den 15 oktober 1945.

Carl Davidsson

Lantbruksingenjörens kungörelse rörande syneförrättning inom Nybygden nr 1 i Osby socken av Kristianstads län den 8 september 1947 kl. 12 middagen.

K U N G Ö R E L S E.

Syneförrättning enligt 10 kap. vattenlagen rörande torrläggning av mark inom Nybygden nr 1 i Osby socken av Kristianstads län, vilket företag även angår allmän väg inom torrlägningsområdet, kommer att handläggas vid sammanträde hos Joel Svensson därstädes den 8 september 1947 kl. 12 middagen, då sakägare hava att tillstädeskomma för utförande av sin talan.

Kristianstad den 11 augusti 1947.

Klas Westling.

statens lantbruksingeniör.

Antaget i kap. ordning
i Osby församling
den 17 aug. 1947
Klas Eriksson
Lantbrukare i Osby församling

Avsänd till pastorsämbetet i Osby socken den 14 augusti 1947.

Hälsleholms Tidningen
NORRA SKÅNE

Grundad år 1899

Redaktör och ansvarig utgivare:
J. KARLGREN.Redaktionssekreterare:
Einar Ohlson.Telefoner:
Namnanrop Norra Skåne.Telefonväxeln öppen vard. kl. 8,30—18,
lördagar 8,30—16.Under annonskontorets öppethållande
sön- och helgdagar emottages
annonser pr tel. 1607.Sön- och helgdagar samt efter växelns
stängning vardagar begäres följande
nummer:

Redaktionen (red.sekr. och nattred.)	1602
Telefonmottagning av nyheter	1603
Idrottsredaktionen	1604
Reportaget	1605 och 1606
Expeditionen	1607

Bostadstelefoner:

Red. Karlgren	837
Red. Ohlson	836
Kamrer Olander	732
Annonssrepr. Gösta Nilsson	140
Faktor Yngve Rahm	1352

Annonsskontor och exp. är öppen söcken-
dagar kl. 8,30—18, söndagar kl. 10—11.
OBS! Annonser, beställningar av
trycksaker o. d. adresseras till expedi-
tionen, nyheter och predikoturer till re-
daktionen.

Postgirokonton: nr 28450.

Lokalredaktion i Osby. Tel. 815.

K. G. Svenssons bost. 84.

Annonsspris: Före texten 19 öre, efter
texten 18 öre, i text 21 öre. Dödsannons
efter beräkning à 20 öre, dock minst
50 mm. Lördagar o. helgdagsaftnar 10
% förhöjning. Särskild begärd plats 2
öres förhöjning. Allt per mm. enkel
spalt. Gratulationsannonser efter ut-
rymme. Förlovnings-, lysnings-, vigsel-
och födelseannonser kr. 6:—.Prenumerationspris: Genom posten eller
fritt hemburen i Hälsleholm: Helt år
kr. 18:—, 2 kvartal 9:25, 1 kvartal
4:75, månad 1:60. Vid avhämtning å
tidningens exp.: Helt år kr. 14:—, 2
kvartal 7:50, 1 kvartal 4:—, månad
1:50. Lösnummer 10 öre.Hälsleholm 1947
Norra Skånes Tryckeri**Vigde.****Arvid Jönsson**
Gertrud Johnsson

Hälsleholm den 9/8 1947.

Dödsfall**Danskurs**

för fullständiga nybörjare börjar i

Hälsleholmtorsdagen den 14 aug.
å Folkets Hus, fest-
salen;Skolungdom kl. 7 e. m. kr. 10:—, Vuxna kl. 8.30 e. m. kr. 15:— för h
kr. 7:50 för dam. — Anmälan vid kursernas början. Vi lär Eder vanlig
dern dans, som Ni har användning för överallt.**Bjärnå**fredagen den 15
å N. T. O., festsale**KRUSES DANSSKOLA**

Malmö.

Sveriges största dansinstitut.

Tel. 18

GöingeTEL.
559**Tvätten**
HÄLSLEHOLMHämtar och hem
all slags**Hushållstv**
& StärkSNABB LEVER
Godtemplargat**TYRINGE**På grund av reparation hålles affären stängd måndagen den 18
dagen den 19 augusti.

SAGA OLSSON

TANDLÄKARE**O. Hagnér**

har återupptagit praktiken.

Örnenhar möte på Parkrestauranten på tors-
dag 14 aug. kl. 8.**Matteröd**Undervisningen i församlingens sko-
lor tager sin början fredagen den 15 kl.
8,50 f. m.**Kungörelse**Syneförrättning enligt 10 kap. vat-
tenlagen rörande torrläggning av mark
inom Nybygden nr 1 i Osby socken av
Kristianstads län, vilket företag även
angår allmän väg inom torrlägnings-
området, kommer att handläggas vid
sammanträde hos Joel Svensson därstä-
des den 8 september 1947 kl. 12 midda-
gen, då sakägare hava att tillstådes-
komma för utförande av sin talan.
Kristianstad den 11 augusti 1947.**KLAS WESTLING,**
Statens lantbruksingeniör.**Lerduveskjutn**
i RisebergatraktSkånska jägarsällskapet har på
av Riseberga jaktvårdsförening s
tävlingar för året i Ljungbyhedstrak
tävlades i lerduveskjutning med 72
re samt "jaktstigen" som 39 jägar
kade. Deltagarna var samlade från
lar av Skåne och även från SmålanTävlingsledare för lerduveskjutnin
gick på Kolleberga skolas välordna
var bl. a. ordföranden i Sällskapet
re Otto Ramel, Övedskloster, samt
re Otto Bennet, Vasatorp, godsäga
Berg von Linde, Duveke, och jaktv
sulent Nils Andreasson, Osby. F
stigen" fungerade vapenmästare
Isaksson, Ljungbyhed, som ledare
även lagt banan. Tävlingen på "ja
som var upplagd i 11 mål gick u
uppsöka och skjuta det avsedda
det. Vid många mål sattes uppmä
ten på skarpa prov. Då det därtill
kunde bli 10 minus vid rådjursfam
geten sköts i stället för bocken och
om man lade an på det lilla kudet.
rades även stor uppmärksamhet a
om 60 m. på 3 min. upptäcka och
skogsmarken naturtroga utplacera
skogsdjur.Lerduvebeskjutningen tilldrog sig
dre uppmärksamhet av åskådaran
döma. Bänkar var utplacerade i sl
att man utan att tröttna kunde d
ganska långa tävlingen. Varje
skulle skjuta på 25 durer i flut

Cigarretthamstring för 8.000.000 kr. orsak till bristen

Tobaksmonopolet lägger kort på bordet.

Stockholm. (PRK)

Den nuvarande bristen på svenska cigaretter har givit upphov till allehanda rykten. Så har man t. ex. dragit den slutsatsen, att Sverige på något mystiskt sätt blivit tvingat att köpa mer cigaretter från utlandet, eller att Tobaksmonopolet lider av råvarubrist, fast man inte vill erkänna faktum för att undvika hamstring etc.

Konklusionerna är helt felaktiga, förklarar ingenjör P. O. Holsti i Svenska Tobaksmonopolet, då vår Stockholmsredaktion gör honom underkunnig om ryktesfloran.

Att det för närvarande råder brist på svenska cigaretter får sin naturliga förklaring om man tar i betraktande den hamstring av cigaretter och andra tobakssorter, som skedde i början av året, då man trodde på ett allmänt importstopp, fortsätter ing. Holsti. Under mars månad 1946 uppgick summan av våra försäljningar till 35 miljoner kronor och under samma månad i år till 43 miljoner kronor. När man sedan finner att aprils försäljningssiffra sjönk till 38 miljoner, så säger det ganska mycket. Man kan alltså tryggt påstå, att det svenska folket hamstrade för i runt tal 8 miljoner kronor tobaksvaror under mars.

Därvid gick också de läger vi lagt upp för att hålla försäljningen uppe under sommaren, då semestertiden nedbringar produktionen. När det sägs att de svenska cigaretterna inte kommer i marknaden förrän i november i år, så är detta felaktigt. Vi levererar våra varor för fullt, men det kanske dröjer till i november innan vi hinner återställa ett normalt läge på marknaden.

Det är roligt att höra att allmänheten uppskattar våra tobaksvaror, det har den inte alltid gjort. Men det är ju ofta så, att man inte saknar kon förrän bäset är tomt. När vi under nästa år sätter igång vår nya stora fabrik i Nässjö, så hoppas vi, att sådana svårigheter inte skall behöva upprepas i fortsättningen.

Örkelljunga

NTO-logen i Örkelljunga höll i måndags ett välbesökt möte i Scalabiografen under korgmakare Hjalmar Karlssons ordförandeskap. Till att representera logen vid en ledarekonferens i Eslöv den 7 sept. utsågs Wiggo Brodin och Hjalmar Karlsson. Vidare beslöt logen att delta i en planerad hyllning för den avgående rektorn vid NTO:s folkhögskola på Vendelsberg. Dessutom förelåg inbjudan till NTO:s D. M. i orientering i Hässleholm om söndag. Rap-

Brandéns Bäst illigast

Goodtemplarg.

Tel. 521

Kristinehem

Tel. 1192

Tyringe får flesta invånarna och pengarna av länets landskommuner

Länsstyrelsen i Kristianstads län har till k. m:t avgivit definitivt förslag till ändrad kommunindelning inom länet.

Förslaget är indelat i avsnitt, det första benämnt "Riktlinjer". Beträffande folkmängden i de nya kommunenheterna säger sig länsstyrelsen ha eftersträvat att tillskapa så stora kommuner, att det framtida skolväsendet kan ordnas på ett tillfredsställande sätt. I fortsättningen heter det bl. a.:

Hänsyn har givetvis måst tagas till de i flertalet kommuner fallande befolkningssiffrorna. Särskilt studium har ägnats åt befolkningsutvecklingen under den sista tioårsperioden. Kommuner, som under denna period visat markant fallande befolkningstal, ha såvitt möjligt inplacerats i större enheter än vad som annars behövts.

Hänsynen till areal o. skatteunderlag har i regel erbjudit mindre problem. I intet fall kan sägas, att ett mindre gott skatteunderlag haft till följd, att en kombination måst göras större än vad som från början tänkts. Dock må nämnas, att ett mindre gott skatteunderlag varit en bidragande orsak till att länsstyrelsen i första hand ej ansett sig kunna tillmötesgå önskemål från Verums och Visseltoftas sida om sammanläggning av enbart dessa båda kommuner till en kommunal enhet. Ej heller arealen kan sägas ha spelat någon avgörande roll vid bedömandet av en tänkt kommuns lämplighet eller icke. Även här må dock nämnas Verum—Visseltofta, i vilket fall alternativförslaget framlagts med hänsyn till dels den jämförelsevis stora areal en kommunbildning Vittsjö — Verum — Visseltofta efter skånska förhållanden skulle erhålla och dels och framför allt de mindre tillfredsställande kommunikationsmöjligheterna mellan Visseltofta och Vittsjö.

En faktor, som för detta läns vidkommande vållat åtskilliga besvärigheter, är det relativt stora antalet köpingar i länet, icke mindre än nio stycken. Stad eller köping får ju enligt motiven till sammanläggningslagen icke sammanläggas med landskommun utan att starka skäl föreligga. Då länsstyrelsen beträffande icke mindre än sex landskommuner föreslår att dessa skola förenas

distrikt och kommunalförbund av olika slag har man givetvis ej kunnat komma ifrån att i flera fall splittra dessa enheter. Dock må framhållas, att endast i aderton fall kommuner tillhörande samma pastorat hänförts till skilda kommunala enheter. I fråga om polisdistrikten är motsvarande siffra ännu mindre.

N. Akarps och Vankiva kommun ihopsnörd på mitten.

I ett par fall har länsstyrelsens förslag till ändrad kommunindelning resulterat i kommuner, vilkas geografiska figurer icke äro helt tillfredsställande, och där sålunda av denna anledning en gränsreglering kan synas motiverad.

Således har länsstyrelsen sammanfört Norra Akarp och Vankiva. Den gemensamma gränsen mellan dessa kommuner är ganska kort, föga över tre kilometer, med påföljd att den nya kommunen är hopsnörd på mitten. En mera tillfredsställande figur erhöles, därest en del av Farstorps kommun överfördes till Norra Akarp — Vankiva, vilket även i viss mån kan vara motiverat av att befolkningen i västra delarna av Farstorp är orienterad mot Bjärnum i Norra Akarps kommun.

Nämnas må även, att ett antal personer i Röke kommun anhålit om överflyttning av Värnsjö och Sjöholma byar i nämnda kommun till Fagerhults kommun. Framställningen har med tillstyrkan om utredning överlämnats till Kammarkollegium. Såsom i specialmotiveringen till Tyringe kommun anförts synes Rökes anslutning till denna kommun underlättas, därest nu ifrågavarande framställning vinner bifall.

Från ett antal personer i Verum och Visseltofta kommuner ha inkommit framställningar om överförande av vissa delar av dessa kommuner till Osby kommun. Dessa framställningar överlämnas samtidigt härmed till kammarkollegium men synas icke böra bli föremål för någon åtgärd, förrän Eders Kungl. Maj:t tagit ställning till kommunindelningsfrågan för dessa kommuners vidkommande. Enligt ett alternativförslag skola nämligen enbart Verum och Visseltofta sammanläggas, och där- est Eders Kungl. Maj:t godtager detta alternativ, synas såvitt nu kan bedö-

F Ö R T E C K N I N G

över delägare i det avdikningsföretag, som avser torrläggning av mark inom Nybygden nr 1 i Osby socken av Kristianstads län, vilka jämlikt vattenlagen 10 kap. 8 och 40 §§ underrättats angående sammanträdet den 8 september 1947 kl. 12 middagen.

- | | | |
|--|----------|--------------|
| 1. Lantbrukare Joel Svensson, | Nybygden | OSBY |
| 2. " Albert Nordell, | " | " |
| 3. Vägförvaltningen i Kristianstads län, | | KRISTIANSTAD |

Att underrättelser avsänts till förestående sakägare
med posten den 14 augusti 1947, intygas

ex officio:

Klas Westling

Förslag till överenskommelse mellan Östra Göinge vägstyrelse och hemmansäg. Joel Svensson, Nybygden, Osby, gällande marklösen till vägbygget Holma - Maglaröd över Joel Svensson tillhörig mark. Avtalet gäller delsträckan 1/850.- 2/700 samt fram till sekt. 4/500, evad det gäller övriga anspråk.

1. Vägdistr. skall till Svensson utbetala Tretusen (3.000:-) kronor, som erlägges, då marken toges i anspråk.
2. Vägdistr. förbinder sig att uppsätta stängsel (stenst. o nät) på en sträcka av c:a 300 m på ena sidan av vägen på anvisad plats mot gården.
3. Vägstyrelsen förbinder sig att skydda befintligt bokträd vid sekt. 2/300 samt skall stenvuren å södra sidan sekt. 2/000 - 2/300 bibehållas i befintligt skick.
4. Svensson äger rätt att leverera (150 m³/år) stenskrärv efter vägdistr:s pris och å av vägdistr. anvisad plats utmed vägen intill år 1947.
5. Svensson fritager vägdistr. all annan stängselskyldighet på såväl insånings- som utsåningsmark.
6. Överenskommelsen omfattar erforderlig mark intill en bredd enl. profil o ritningar.

Svensson upplåter fri mark för ev. upplag under byggnadstiden på av Svensson anvisad plats.

Sålunda överenskommet.

Nybygden den 15/5 1937.

För Östra Göinge vägdistr.

under förutsättning av styrelsens godkännande

Edvard Hallberg Emil Jeppsson Sam.B. Norup

Förestående förslag till uppgörelse godkänd.

Joel Svensson Ellen Svensson

Bevittnas:

Cl. Eriksson

Oscar Starck

Bestyrkes å tjänstens
vagnär:

Edvard Hallberg

U T L Å T A N D E

angående utförande av vattenavlopp för torrläggning av mark inom Nybygden nr 1 i Osby socken av Kristianstads län avgivet av synemännen vid syneförrättning enligt 10 kap. vattenlagen år 1947.

Avdikningsområdets belägenhet.

Företaget, som huvudsaklig^{-en} avser torrläggning av redan odlad jord, är att hänföra till dikning. Det är beläget å Helgeåns nederbördsområde nr 88. Mot företagets utförande på sätt i detta utlåtande närmare finnes angivet möter enligt synemännens förmenande icke något laga hinder.

Sökande till förrättningen, anledningen till denna m.m.

Sökande till förrättningen äro

Joel Svensson såsom ägare till fastigheten Nybygden 1³ och

Albert Nordell " däv. " " " " " 1², vilken sistnämnda fastighet numera äges av Gunnar Nordell.

Företagets utsträckning är beroende av sökandenas yrkanden och förefintliga fallförhållanden, och omfattar syneförrättningen i anledning härav den dikessträcka, som å hithörande plankarta är utmärkt med en heldragen, grov, röd linje och betecknad A-B-C.

Anledningen till förrättningen framgår av § 4 i förrättningsprotokollet. Av denna paragraf framgår sålunda, att landsvägen Osby-Verum byggts i slutet av 1930-talet. Ett öppet avlopp inom torrlägningsområdet hade, innan vägen byggdes, legat å platsen för vägen. När vägen anlades, hade enligt uppgift av sökandena det öppna diket igenlagts med 12" rör, och dessa rör lågo till stor del under den nuvarande väg-

10.
kroppen. Rörledningen började i brunnen vid C och utmynnade i öppna diket vid A. Vid häftiga regn översvämmades numera Svenssons och Nordells marker, och skulle detta bero på att antingen 12" rör voro för små för att framsläppa den framrinnande vattenmängden eller också på att rören i ledningen på grund av trafiken tryckts i hop.

En avskrift av ett förslag till överenskommelse mellan dåvarande vägstyrelsen i Östra Göinge härads väghållningsdistrikt och Joel Svensson har efter sammanträdet den 8 september 1947 tillsänts förrättningsmannen från vägförvaltningen i länet, och finnes denna avskrift fogad till förrättningshandlingarna. Huruvida detta förslag till överenskommelse blev den slutgiltiga överenskommelsen, finnes ej något bevis om, men någon anledning att betvivla att så blev fallet torde knappast förefinnas. I överenskommelsen finnes intet nämnt om vägdiket. Beträffande överenskommelsen anföres dessutom här, att denna var en överenskommelse mellan dåvarande vägstyrelsen och Joel Svensson och h.h. Huruvida någon överenskommelse träffats mellan vägstyrelsen och dåvarande ägaren till fastigheten Nybygden ² 1 (numera Nordells fastighet) har ej framkommit under förrättningen.

Plankarta och profilritning.

Över den avloppssträcka, om ^{d.v.s. över förutnämnda str. A-B-C} vars utförande fråga nu är, äro

dels profil- och sektionsritningar uppgjorda utvisande lutningsförhållandena och avloppets beskaffenhet i övrigt, och dels plankarta upprättad utvisande den mark, som ansetts beroende av denna avloppssträckas utförande. Profilritningen omfattar emellertid även avloppet närmast ovanför C å en sträcka, som i förslaget betecknats C-D samt marken

häromkring, som för sin torrläggning även är beroende av denna sträckas utförande. Undersökning av denna sträcka var påkallad för att undersöka anledningarna till översvämningarna ovanför C.

Det antecknas emellertid här, att enligt synemännens förmenande, vilket finner stöd av profilritningen, framgår, att översvämningarna å Nordells marker ej i större grad kunna vara förorsakade av det dåliga diket å sträckan A-B-C.

Nederbördsområde, dimensionering m.m.

Enligt synemännens förmenande är det nödvändigt, att nytt avlopp anordnas å sträckan A-B-C med det allra snaraste. Nederbördsområdet för denna sträcka har bestämts med ledning av Rikets allmänna kartverks ekonomiska kartor över trakten och synes utgöra vid B ungefär 67 hektar och vid C ungefär 59 hektar.

På sökandenas yrkanden och med stöd av bestämmelserna i vattenlagen 7 kap. 4 § bestämma synemännen, att avloppet skall utföras som täckt ledning.

Vid bestämmande av rörledningens dimensioner hava synemännen utgått från en största avrinning av $1 \frac{1}{3}$ sekundliter pr hektar.

För övrigt hänvisas till plankarta, profil- och sektionsritningar jämte kostnadsförslag.

Fixpunkterna i företaget äro lagligen skyddade och få alltså ej övertäckas eller förstöras.

Ersättningar.

Några anspråk om ersättning för skada eller intrång i samband med företagets utförande förekommer ej såsom framgår av § 5 i

förrättningsprotokollet.

Broar och trummör.

Företaget avser ej anordnande av avlopp genom landsvägen inom torrlägningsområdet men måste det oaktat anses beröra väganläggningen. Förrättningsmannen har därför på grund av bestämmelserna i vattenlagen 10 kap. 52 § insänt förslaget till vägförvaltningen i länet för yttrande och har vederbörande granskningsförrättare å plankartan gjort påteckning om, att Vägförvaltningen tagit del av förslaget.

Kostnadsfördelning.

A. Anläggningskostnad.

Synemännen anse, att när landsvägen anlades inom torrlägningsområdet, borde dåvarande Östra Göinge väghållningsdistrikt hava utfört erforderligt och ändamålsenligt avlopp i stället för det, som igenfylldes. I dylikt fall bör även avloppet, å sätt som här även skett, fortsättas fram till punkt, där vattnet kan släppas, d.v.s. i detta fall fram till A. Det ändamålsenligaste sättet att anordna avlopp från C till A är enligt synemännens förmenande, att avloppet förläggas efter sträckan A-B-C, som plankartan utvisar. Då Vägförvaltningen i Kristianstads län numera torde övertagit de förpliktelser, som bort åvila Östra Göinge väghållningsdistrikt, pröva synemännen skäligt ålägga nämnda vägförvaltning ombestyras och bekosta avloppet å sträckan A-B-C med rör av sådana dimensioner och lagda till sådant djup, som framgår av till förslaget hörande profilritning ävensom att bekosta de övriga arbeten för företagets utförande, som framgår av förslagsritningar och kostnadsförslag.

B. Underhållskostnad.

Beträffande underhållet av avloppet å sträckan A-B-C få synemännen anföras, att, som tidigare framhållits, marken till fastigheten Nybygden 1² ej i högre grad är beroende av underhållet av denna sträcka. Före landsvägens tillkomst torde avloppet å fastigheten Nybygden 1³ med största säkerhet underhållits av ägaren till fastigheten utan bidrag från någon annan sakägare. Anlägges nu en förstklassig rörledning å sätt som förslaget avser, anse synemännen, att underhållskostnaden för rörledningen ej kan bli större än vad underhållskostnaden för det öppna diket belöpte sig till före landsvägens tillkomst. Av denna anledning pröva synemännen rättvist bestämma, att avloppssträckan A-B-C skall efter dess färdigställande underhållas av ägaren till fastigheten Nybygden 1³. För att ägaren till fastigheten Nybygden 1³ skall erhålla största möjliga säkerhet för att en fullgod rörledning utförts, hava synemännen, som av det nedanstående framgår, föreskrivit, att arbetena skola stå under lantbruksingenjörens kontroll. Därjämte finna synemännen skäligt föreskriva, att därest fel skulle uppstå å rörledningen inom 5 år efter dess färdigställande, och felet kan vitsordas av lantbruksingenjören, skall felet repareras av vägförvaltningen utan ersättning.

C. Förrättningskostnad.

Med avseende å förrättningskostnadens fördelning pröva synemännen skäligt bestämma, att 60 procent av dessa böra bestridas av vägförvaltningen i länet, 30 procent av ägaren till fastigheten Nybygden 1³ och 10 procent av ägaren till fastigheten Nybygden 1². Förrätt-

ningskostnaderna förskjutas av sökandena vid förrättningens avslutande.

Domstolsavgift.

Enär den genom företagets utförande uppkommande båtnaden i detta fall ej kan beräknas uppgå till 10.000 kronor, skall avgift, varom förmäles i vattenlagen 11 kap. 95 § i detta fall ej utgå.

Verkställighet.

Innan arbetet får påbörjas, skall denna syneförrättning ha va vunnit laga kraft.

Arbetsföreskrifter.

Med avseende å företaget stadga synemännen i övrigt jämlikt vattenlagen 10 kap. 62 § :

att företaget skall benämnas Nybygdens vägdikning 1947,

att arbetet skall vara fullbordat före utgången av år 1949,

att arbetet skall kontrolleras av statens lantbruksingeniör och att

det skall anses avslutat, då godkännande avsyningsbevis lämnats

av denne eller den han i sitt ställe sätter,

att arbetet skall utföras i överensstämmelse med förslaget, dock att

mindre ändringar, som under arbetets utförande kunna visa sig

lämpliga beträffande dikes läge och annat, som ej inverkar minskan-

de på torrläggningens djup eller på avrinningen, och varom parter-

na äro eniga, må efter hörande av statens lantbruksingeniör och

med hans skriftliga medgivande företagas,

att cementrören skola gjutas av svensk cement, att de skola godkännas

av statens lantbruksingeniör eller dennes ombud, innan de nedläg-

gas, och att deras läge skall kontrolleras av statens lantbruks-

ingeniör eller dennes ombud, innan de få höljjas,
att rensning av brunnar skall ske minst två gånger årligen och så of-
ta behov därav föreligger samt
att koppling av täckdikesrör å rörsträngen i företaget förbjudes, utan
att tillkoppling skall ske i brunnarna vid B och C.

Besvärshänvisning.

Är någon missnöjd med åtgärd eller beslut under denna syne-
förrättning eller med detta synemännens utlåtande ingive inom sextio
dagar från nedanstående dag sina till Söderbygdens vattendomstol i
Stockholm ställda besvär. I besvären skola fullständigt upptagas kla-
gandens alla påståenden och skälen därför, och skola vid besvären fo-
gas de handlingar, klaganden vill åberopa till stöd för ändringssö-
kandet. Besvären skola ingivas i tre exemplar.

Nybygden pr OSBY den 6 oktober 1947.

Klas Westling, J. F. Ahlberg. Erik Johansson

VÄRDERINGSLÄNGD

Ägo- figur- nummer	Förbättrad mark				Nuvarande mark- värde			Blivande mark- värde			B å t n a d		
	åker, tomt		annan mark		per hektar	per ägofigur		per hektar	per ägofigur		per hektar	per ägofigur	
	har	ar	har	ar	kronor	kronor	öre	kronor	kronor	öre	kronor	kronor	öre
1													
2													
Arealutredningslängd till
"Nybyggdars räddning 1947" i Ösby socken
av Kristianstads län.

Fastighet och ägare

Ägobeskrivning m. m.

Osby s:n.

Lill Aa $\frac{7}{32}$ mll Nybygden 1² Gunnar Nordell

äker

"

"

"

"

"

land och trädgård

— " —

betesmark

— " —

— " —

— " —

Summa

Lill AB $\frac{7}{32}$ mll Nybygden 1³ Joel Svensson

äker

"

"

"

"

"

"

"

land och trädgård

— " —

— " —

Summa

Sommandrag

Lill Aa $\frac{7}{32}$ mll Nybygden 1² Gunnar Nordell

" AB $\frac{7}{32}$ " " 1³ Joel Svensson

Summa

VÄRDERINGSLÄNGD

Ägo- figur- nummer	Förbättrad mark				Nuvarande mark- värde			Blivande mark- värde			Båtnad		
	åker, tomt		annan mark		per hektar	per ägofigur		per hektar	per ägofigur		per hektar	per ägofigur	
	har	ar	har	ar	kronor	kronor	öre	kronor	kronor	öre	kronor	kronor	öre
1													
2													
3	1	15											
4	2	18											
5	3	25											
6	4	08											
7	5	08											
8	6	03											
9	7	04											
10	8	03											
11	9			25									
12	10			11									
13	11			09									
14	12			08									
15		84		53									
16													
17													
18	13	77											
19	14	15											
20	15	02											
21	16	06											
22	17	05											
23	18	21											
24	19	10											
25	20	06											
26	21	07											
27	22	08											
28	23	12											
29		169											
30													
31		84		53									
32		169											
33		253		53									

Nybyggen för Raby den 6 oktober 1947.
Klas Westling, J. F. Ahlberg och J. Johansson

Fastighet och ägare

Ägobeskrivning m. m.

1
2
3
4
5
6
7
8
9
10
11
12
13
14
15
16
17
18
19
20
21
22
23
24
25
26
27
28
29
30
31
32
33

VÄRDERINGSLÄNGD

Fastighet och ägare Ägobeskrivning		Ägo- figur- nummer	Förbättrad mark				Markvärde per hektar		B å t n a d		
			åker, tomt		annan mark		nu- varande	bli- vande	per hektar	per ägofigur	
			har	ar	har	ar	kronor	kronor	kronor	kronor	öre
1		2	3		4		5	6	7	8	
1	<u>Osby socken.</u>										
2	<u>Aa 7/32 mtl Nybygden 1 .</u>										
3	<u>Gunnar Nordell.</u>										
4	åker	1	15								
5	"	2	18								
6	"	3	25								
7	"	4	08								
8	"	5	08								
9	"	6	03								
10	tomt och trädgård	7	04								
11	" " "	8	03								
12	betesmark	9		25							
13	"	10		11							
14	"	11		09							
15	"	12		08							
16	Summa		84	53							
17	<u>Ab 7/32 mtl Nybygden 1 .</u>										
18	<u>Joel Svensson.</u>										
19	åker	13	77								
20	"	14	15								
21	"	15	02								
22	"	16	06								
23	"	17	05								
24	"	18	21								
25	"	19	10								
26	"	20	06								
27	tomt och trädgård	21	07								
28	" " "	22	08								
29	" " "	23	12								
30	Summa		1 69								
31											
32											
33											

Kostnadsförslag.

Läge	Längd m.	Arbete, jordmån m. m.	Antal	å pris	Kostnad		Kostnad		Summa	
					Kr.	öre	Kr.	öre	Kr.	öre
1	2	3	4	5	6		7		8	
		till "Nybygdens vägdikning 1947" i Osby socken av Kristianstads län.								
1+28-1+61-2+58	130	<u>Dikessträckan A-B-C.</u>								
1+28-1+31	3	Schaktning för täckt led- ning, rörens läggning och dikesjordens återfyll- ning	lm	3	4.00	12 --				
1+31-1+35	4	Dito Dito	lm	4	10.00	40 --				
1+35-1+61	26	Dito Dito	lm	26	4.25	110 50				
1+61-1+85	24	Dito Dito	lm	24	4.00	96 --				
1+85-2+25	40	Dito Dito	lm	40	4.50	180 --				
2+25-2+53	28	Dito Dito	lm	28	4.00	112 --				
2+53-2+58	5	Dito Dito	lm	5	8.00	40 --	590	50		
1+28-1+61	33	18" cementrör	lm	33	7.80	257 40				
1+61-2+58	97	15" "	lm	97	6.00	582 --	839	40		
1+28		Rörlutlopp av betong enl. ritning	st	1	100:-	100 --				
1+61		Intagningsbrunn enl. rit- ning, inre diam. 0.7 m	st	1	80:-	80 --				
2+58		Brunn inre diam. 0.9 m med gallerförsett 24" intag- ningsrör	st	1	120:-	120 --	300	--	1729	90
		För oförutsedda fall, arbetets tillsyn m.m. tillägges c:a 10 %								170 10
		Summa kronor							1900	--

Nybygden pr OSBY den 6 oktober 1947.

Klas Westling

statens lantbruksingeniör.

PETTERSONSKA BOKTR. EFTF.
• SKARA •

Nybyggdars vägdekning 1947 i Osby socken av Kristianstads län²
(arbetets art, företagets namn o.c. samt socken och län)

Atgårderna omfattar tiden *syneförvarhning* rörande *företaget*

Arbetets art	Ersättning			
	kronor	öre	kronor	öre
I. Planläggning av torrlägningsföretag huvudsakligen för jordbruksändamål.				
1. <i>Torrlägningsföretag med undantag för täckdikningsplaner.</i>				
Planen upprättad ⁱ utan samband med syneförrättning enligt vattenlagen.				
Jordareal som beröres av förrättningen 4 ha.				
..... 15 kr för / ha och 9 kr för varje ha däröver				
2.4 % av 1.900 :- kr, utgörande beräknad total anläggningskostnad				
2 % av kr, utg. beräkn. kostn. för pumpstation m. utrustn.				
Summa: 87 60				
För syneförrättning utan gode män utföres 80 % av ovanstående summa				
(Här införes bl.a. arvode för icke fullständigt förslag samt tilläggsarvode för alternativt förslag eller för planläggning som jämväl avser avledande av kloakvatten eller industriellt avloppsvatten)				
..... 87 60				
2. <i>Täckdikningsplaner.</i>				
.....				
.....				
.....				
II. Planläggning av företag huvudsakligen för avledande av kloakvatten eller industriellt avloppsvatten.				
1. <i>Företag som hänför sig till viss jordareal och med huvudsakligt ändamål att avleda kloakvatten.</i>				
Jordareal som beröres av förrättningen ha.				
..... kr för ha och kr för varje ha däröver				
..... % av kr, utgörande beräknad arbetskostnad				
2 % av kr, utgörande beräknad materialkostnad				
4 % av kr, utgörande beräknad kostnad för reningsanläggning				
5 kr för var och en av st fastigheter				
.....				
2. <i>Annat företag.</i>				
..... dagervoden à 60 kr				
..... dagervoden à 40 kr				
..... dagervoden à 20 kr				
.....				
Transport: 87 60				

Arbetets art	Ersättning			
	kronor	öre	kronor	öre
Transport:			87	60
III. Övriga tjänsteuppdrag.				
1. Fullständig arbetsledning och kontroll av företag för torrläggning av mark.				
Företaget består till övervägande delen av helt öppna täckta aylopp. Beräknad arbets-				
kostnad kr.				
..... kr jämte % av kr				
1 % av kr, utgörande beräknad materialkostnad				
2. Andra uppdrag.				
a) Icke fullständig arbetsledning och kontroll för torrläggning av mark;				
b) Arbetsledning och kontroll av annat företag än under a) avses;				
c) Rådgivning eller upplysning, som påkallat särskilt utredningsarbete;				
d) Kopiering av kartor och ritningar;				
e) Sammanträde;				
f) ;				
(Stryk det ej tillämpliga)				
Åtgärden har till huvudsaklig uppgift att gagna jordbruket.				
..... dagarvoden à kr				
..... dagarvoden à kr				
..... dagarvoden à kr				
Summa kronor:			87	60

Anmärkningar:	Sammanträde	87.60
	Lyneförmåttning skottad mbl. ovan	18.85
	Förmåttning sammansatt tilläg (ammor, inbudsning 2 hnt, ozalidkopior)	70.80
	Lyde sammansatt reskostnads- och traktementsersättning	57 kronor 177.25

Ovanstående belopp skall medelst bifogat inbetalningskort insättas å Kungl. Lantbruksstyrelsens postgirokonto 1036 senast 30 dagar efter det räkningen mottagits.

Vill betalningsskyldig framställa anmärkning mot räkningen skall detta göras till Kungl. Lantbruksstyrelsen, Stockholm 16, inom 14 dagar från det han erhöill räkningen, då talan eljest vare honom förlustig. Ersättning kan utan hinder av anförda besvär utmätas, därest den icke erlagts inom ovan angiven tid.

Nybyggda pr. Rshj den 6 okt. 1947

Klas Westling
lantbruksingenjör

Arbetets art	Ersättning			
	kronor	öre	kronor	öre
Transport:			87	60
III. Övriga tjänsteuppdrag.				
1. Fullständig arbetsledning och kontroll av företag för torrläggning av mark.				
Företaget består till övervägande delen av helt öppna täckta avlopp. Beräknad arbets-				
kostnad kr.				
..... kr jämte % av kr				
1 % av kr, utgörande beräknad materialkostnad.....				
2. Andra uppdrag.				
a) Icke fullständig arbetsledning och kontroll för torrläggning av mark;				
b) Arbetsledning och kontroll av annat företag än under a) avses;				
c) Rådgivning eller upplysning, som påkallat särskilt utredningsarbete;				
d) Kopiering av kartor och ritningar;				
e) Sammanträde;				
f)				
(Stryk det ej tillämpliga)				
Åtgärden har till huvudsaklig uppgift att gagna jordbruket.				
..... dagarvoden à kr				
..... dagarvoden à kr				
..... dagarvoden à kr				
Summa kronor:			87	60

Anmärkningar:

Ett exemplar av denna räkning har den 6 oktober 1947 överlämnats till
lantbr. Joel Sundström, Nybygdens, Osby enligt mottagningsbevis utkvitterats av
(titel, namn och adress)
i egenskap av aktförvarare.
Kristianstad den 18 november 1947.
Klas Westling.
lantbruksingenjör

Lantbruksstyrelsens anteckningar:
Skäl till ändring föreligger ej.
Av nedanstående skäl bör ersättningsbeloppet ändras till kr.

.....
Det kan ifrågasättas om denna överskattade värde
"fullständigt förslö" enär bitänd icke anges ha avräknats.

Granskad den 1/4 48 av

ARVODESRÄKNING

upptagande ersättning till statsverket enligt lantbruksingenjörstaxan (Svensk Författningssamling nr 353 år 1945) för förrättning eller uppdrag, som utförts av tjänsteman vid lantbruksingenjörskansliet.

Nybyggd vägledning 1947 i Örtys socken av Kisthansstad
län.

Arbetets art, företagets namn etc. samt socken och län

DIARIE NR 28486
K. LANTBRUKSSTYRELSEN
18 NOV 1947

Åtgärden omfattar tiden *syneförrättning rörande företaget*

Arbetets art	Ersättning			
	kronor	öre	kronor	öre
I. Planläggning av torrlägningsföretag huvudsakligen för jordbruksändamål.				
1. Torrlägningsföretag med undantag för täckdikningsplaner.				
Planen upprättad ⁱ ~~utan~~ samband med syneförrättning enligt vattenlagen.				
Jordareal som beröres av förrättningen ha.				
..... 15 kr för 1 ha och 9 kr för varje ha däröver	42	-		
2.4 % av 1900 ✓ kr, utgörande beräknad total anläggningskostnad	45	60		
2 % av kr, utg. beräkn. kostn. för pumpstation m. utrustn.				
Summa:	87	60		
För syneförrättning utan gode män utföres 80 % av ovanstående summa				
(Här införes bl. a. arvode för icke fullständigt förslag samt tilläggsarvode för alternativt förslag eller för planläggning som jämväl avser avledande av kloakvatten eller industriellt avloppsvatten)				
			87	60
2. Täckdikningsplaner.				
II. Planläggning av företag huvudsakligen för avledande av kloakvatten eller industriellt avloppsvatten.				
1. Företag som hänför sig till viss jordareal och med huvudsakligt ändamål att avleda kloakvatten.				
Jordareal som beröres av förrättningen ha.				
..... kr för ha och kr för varje ha däröver				
..... % av kr, utgörande beräknad arbetskostnad				
2 % av kr, utgörande beräknad materialkostnad				
4 % av kr, utgörande beräknad kostnad för reningsanläggning				
5 kr för var och en av st fastigheter				
2. Annat företag.				
..... dagarvoden à 60 kr				
..... dagarvoden à 40 kr				
..... dagarvoden à 20 kr				
Transport:			87	60