

Förslag i 2 blad till


Blad 1.

Stensma nr 5 dikningsföretag 1948

i Huaröds socken av Kristianstads län upprättat vid
syneförrättning enligt bestämmelserna i 10 kap. vattenlagen.

Klas Westling.

Statens lantbruksingenjör.

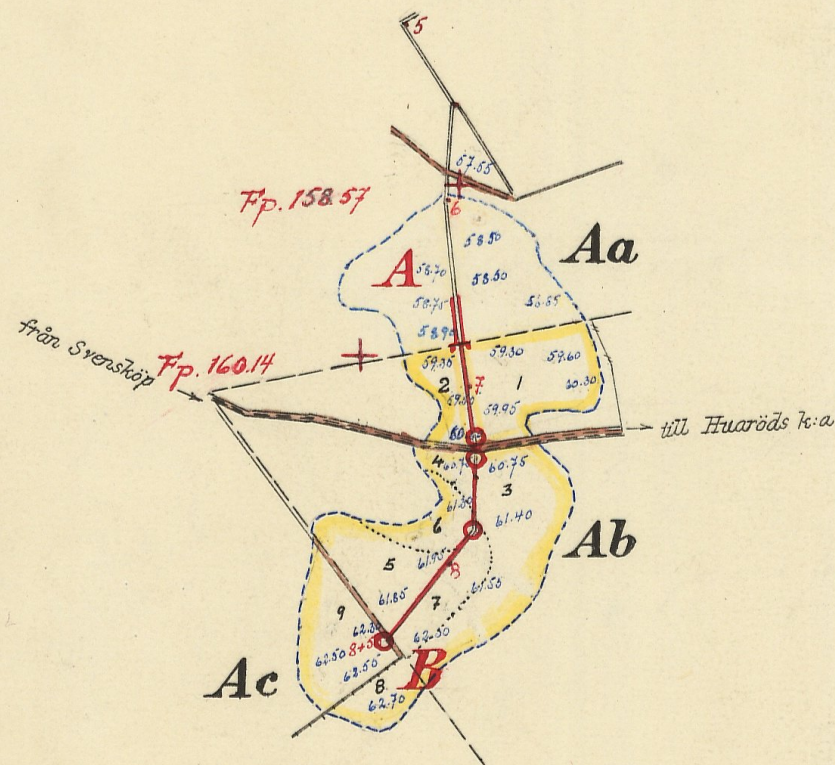


Registernummer.

Huaröds socken

Aa	Stensma	5 ⁹
Ab	"	av 5 ¹⁵
Ac	"	av 2 ³

Skala 1:4000.

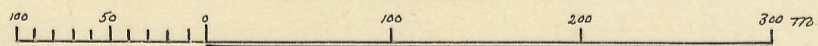

RITN.Nr 001

Kungl. Lantbruksstyrelsens
arkiv

L 2:1475

1386-1

Förslag i 2 blad till


Stensma nr 5 dikningsföretag 1948

i Huaröds socken av Kristianstads län upprättat vid
syneförrättning enligt bestämmelserna i 10 kap. vattenlagen.

Klas Westling.

Statens lantbruksingenjör.


Förslag till dikesöga vid 6+75.

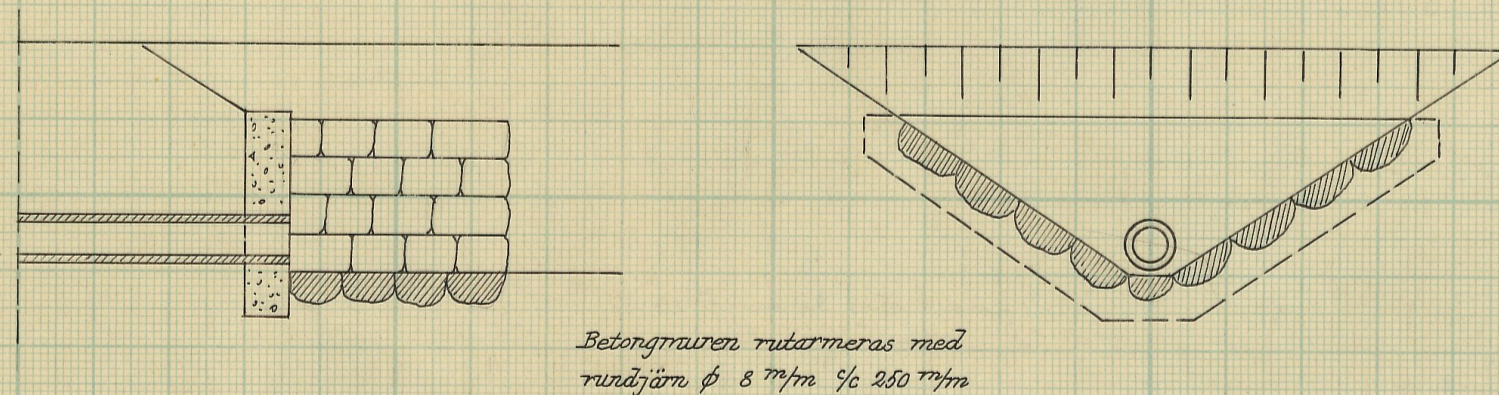

Förslag till avlopp genom landsvägen vid 7+27-7+32

Tvärsektion vid 7+32

Längdsektion.

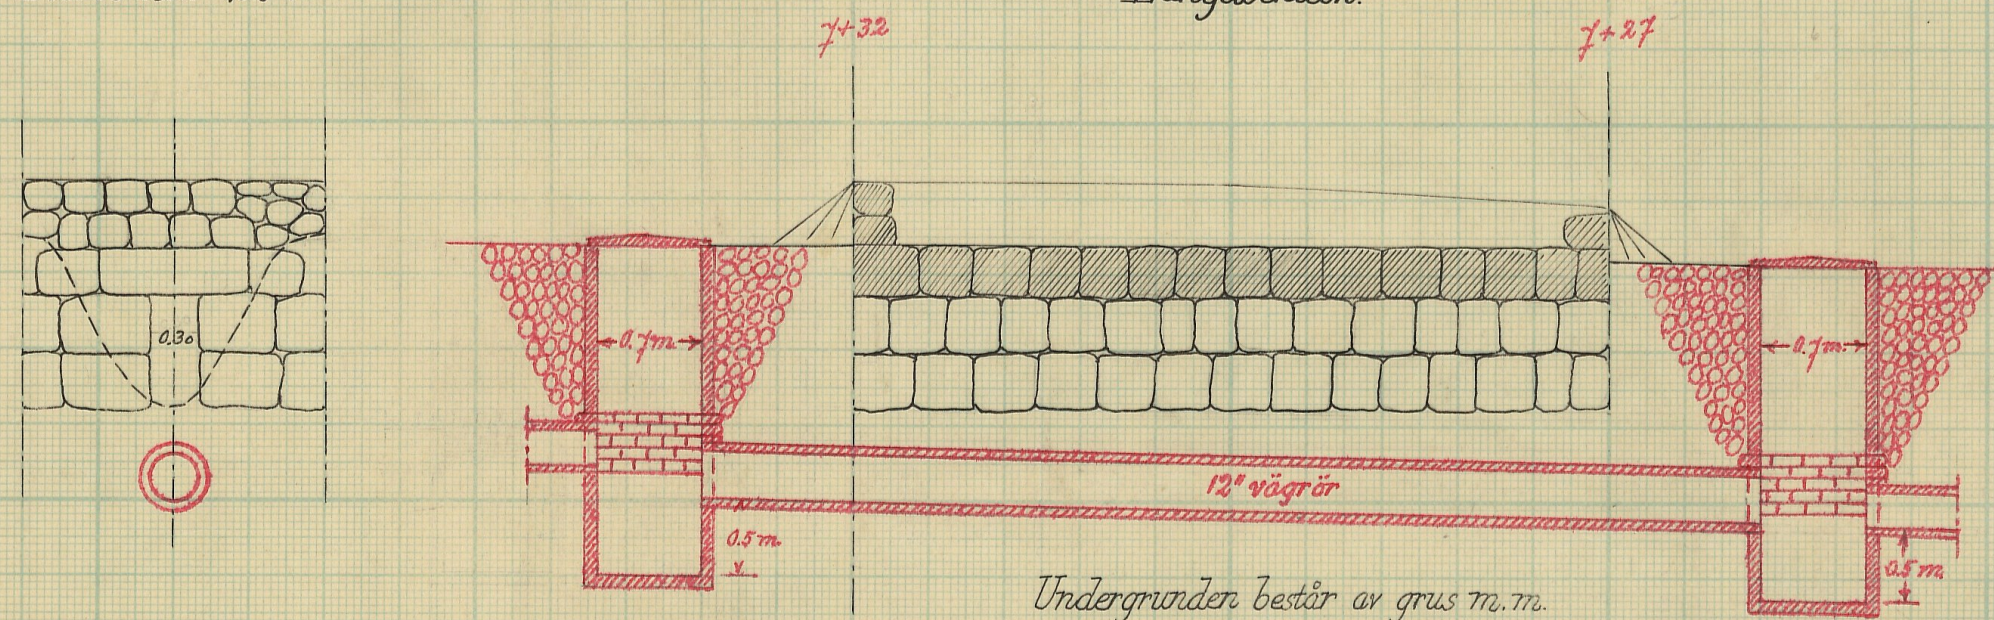

Skalar:

för längd 1:4000.



för höjd och sektioner 1:100.

för detaljer 1:50.

Granskad utan erinran.
Kristianstad den 17 mars 1948
Tijfjällningen i Kristianstads län
Klas Westling
Lantbruksingenjör

Blad 2.

Typritning till intagningsbrunnar.

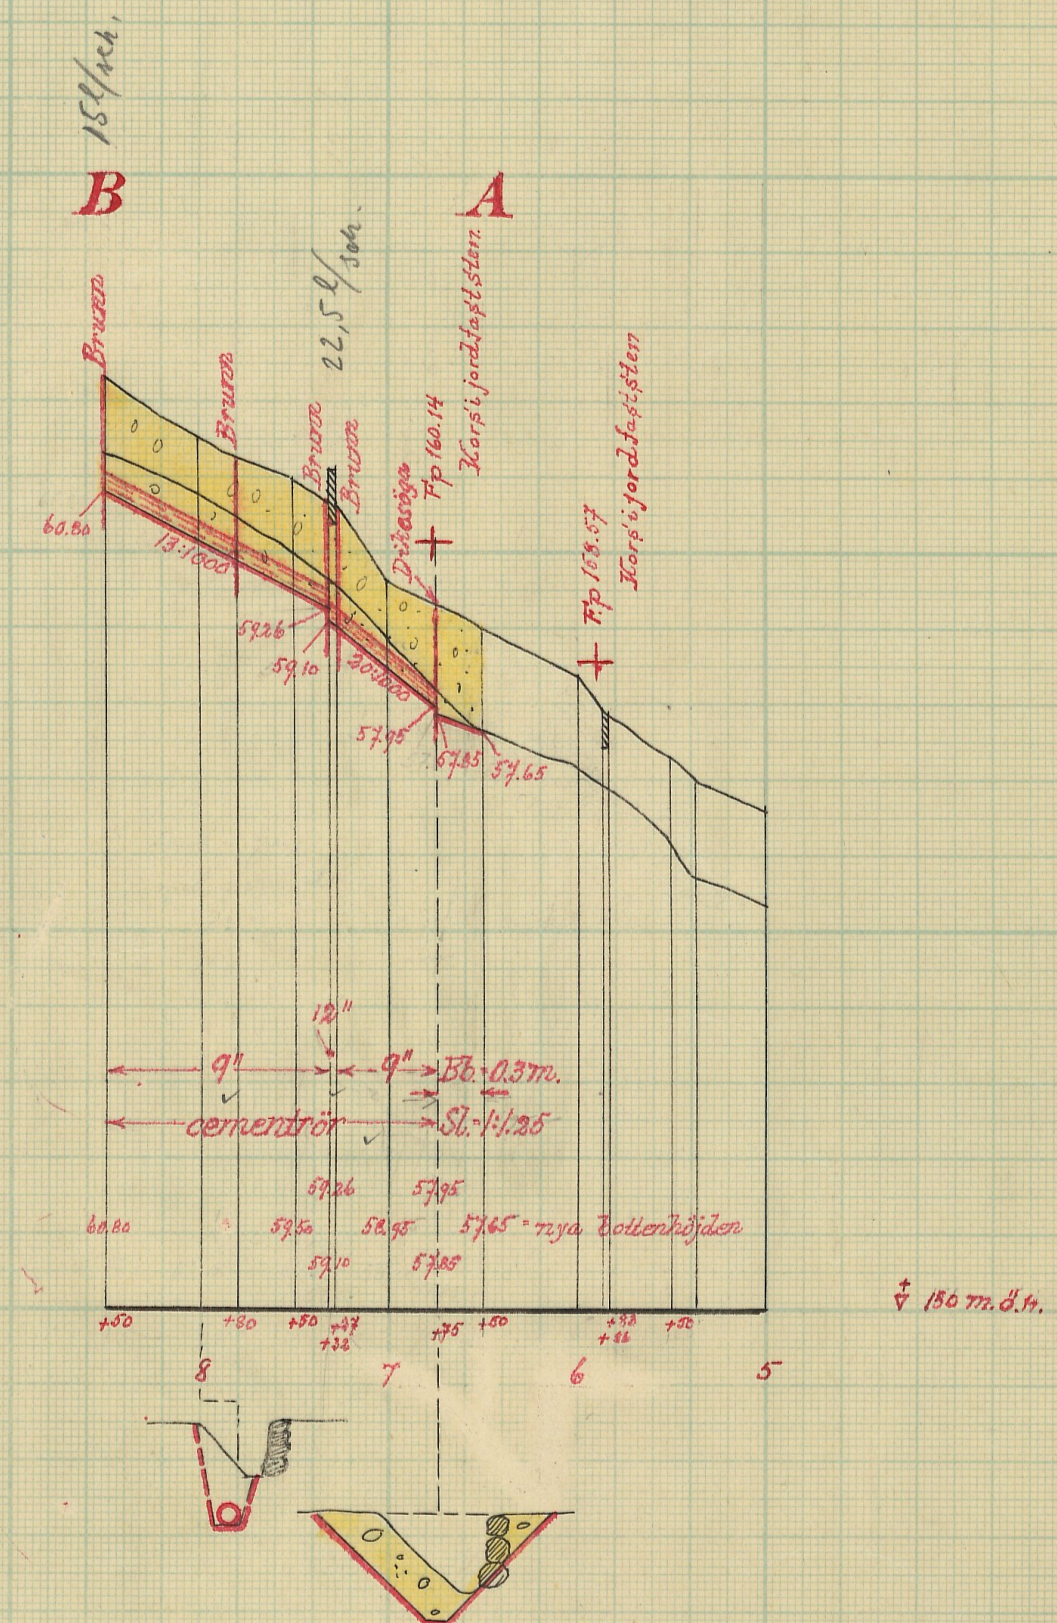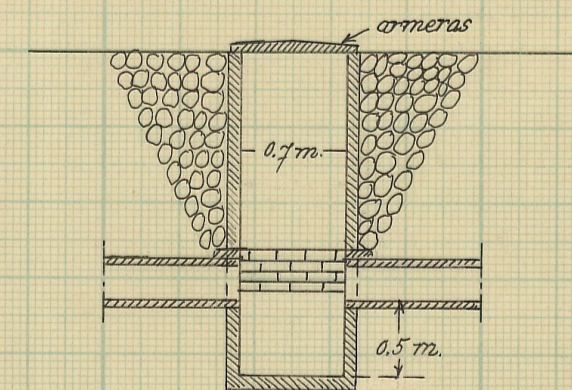

Ser. E XIII komb
1386

035

DIARIE Nr
K. LANTBRUKSSTYRELSEN
1 JUL. 1948

L 2-1475

Kungl. Lantbruksstyrelsens
arkiv

Betänkande

rörande

Stensma nr 5 dikningsföretag 1948

i Huaröds socken

av Kristianstads län.

Bidrag och lån.

Förslagsställare

Klas Westling.

Till Kungl. Lantbruksstyrelsen.

Undertecknad, arbetsstyrelse för Stensma nr 5 dikningsföretag 1948 i Huaröds socken av Kristianstads län, till vilket företag förslag upprättats av lantbruksingenjören K. Westling med biträde av gode män, får härmed vördsamt anhålla, att till företagets utförande måtte beviljas största möjliga bidrag utan återbetalningsskyldighet från statens avdikningsanslag och lån från statens avdikningslånefond enligt därom i gällande författningar meddelade bestämmelser.

Stensma nr 5 pr Huaröd den 6 april 1948.

Johan Jansson

Genom beslut den 18 juni 1957 har Kungl. Lantbruksstyrelsen, som godkänt en ~~an-~~
~~läggnings~~ kostnad av 1.985:55 kr., till företaget beviljat bidrag med 660:— kr. och lån
med 1.180:— kr. samt fastställt arbetsplanen { i oförändrat skick.
~~med tillägg, att~~

Betygas i tjänsten P. Andersson

BETÄNKANDE

rörande bidrag från statens avdikningsanslag och lån från statens avdikningslånefond till

"Stensma Nr 5 dikningsföretag 1948" DIARIE Nr. 353
(företagets namn samt socken och län) K. LANTBRUKSSTYRELSEN
i Huaröds socken av Kristianstads län 1 JUL 1948

Ördföranden: } Lantbrukaren Johan Jönsson, Nr 5 Stensma, Huaröd.
Förtroendeman: } (titel, namn och adress)
Ende intressent: }
Förrättningsman: Lantbruksingeniör Klas Westling (titel och namn)

Förrättningsmannen förordnad den 27 okt. 1945 . Förrättningen avslutad den 6 april 1948 .

Förslaget är upprättat { i samband med fullständig syn
~~i samband med förenklad syn~~ och omfattar ~~häfte~~ handlingar och ~~blad~~ ritningar. Vid
~~utan samband med syn~~

förrättningen bestämd arbetstid: Innan utgången av år 1953 . I kontrakt med Kungl. Lantbruks-
styrelsen synes tidpunkten för företagets färdigställande böra angivas till den 31 dec. 1953

Båtnad (social båtnad ej inräknad) 2340:— kronor.

Total kostnad (kostnad för en första rensning inräknad) 1985:55 kronor.

För kostnadsberäkningen äro nedanstående å-priser karakteristiska:

Se synehandlingarnas kostnadsberäkning.

BERÄKNING AV STATSUNDERSTÖD.

Kostnadssammandrag.

Samfällighet (Delföretag)	Arbets- och materialkostnad		Ersättningar		Förrättnings- kostnader och dylikt		Summa kostnad för utförandet		Kostn. för en första rensning	Total kostnad	
	kronor	öre	kronor	öre	kronor	öre	kronor	öre	kronor	kronor	öre
	1875:	—	—:	—	110:	55	1985:	55	—	1985:	55
Enär det i företaget ingående avloppet utgöres av täckt ledning, finnes ej någon anledning medtaga några kostnader för en första rensning av avloppet.											

Areal, båtnad och kostnad samt bidragsberäkning.

Samfällighet (Delföretag)	Förbättrad mark						Jord- förbättring		Social båtnad (*)	Total kostnad		Kostnad per hektar	Bidragskvot	Bidrag	
	åker tomt		annan mark		summa										
	har	ar	har	ar	har	ar	kronor	öre		kronor	öre	kronor		kronor	
	1	90	-		1	90	2340	-	2	1985	55	1045	- 1/2	990	-

Av bidraget belöper omkring 990:- kr. på företagets utförande och omkring - kr. på en första rensning.

Låneberäkning.

Samfällighet (Delföretag) eller avdelning	Låntagarnas andel i					Lånekvot	Lån
	jord- förbättringen		hela sam- fälligheten	kostnaden för utförandet			
	kronor	öre		procent	kronor		öre
	2088:-		89.231	1771:72		1/2	880:-

Arbetet med företagets utförande är ännu icke påbörjat.

Förslagsställaren veterligen har statsunderstöd tidigare icke utgått till torrläggning av någon del av i företaget ingående mark.

Beträffande båtnadsuppskötningen så hänvisas till synehandlingarne, och består båtnaden dels av brukningsbåtnad (600:- kronor) och dels av alstringsbåtnad (1740:- kronor).

Företaget är ur enskild och allmän synpunkt nyttigt och önskvärt samt uppfyller villkoren för erhållande av lån och anslag av statsmedel.

Fastigheternas åkerareal anges till föreningen (bil. B till detta betänk) och framgår därav att största delägaren i företaget (delaktighet 89,231 %) har ett ofullständigt jordbruk med en åkerareal av endast 5 har. På grund härav anser torrläggningsnämnden, att bidragskvoten 1/2 bör tillämpas för företaget.

På grund av vad som sålunda blivit utrett föreslås, att på sätt av föreningens stående tabeller framgår till företaget beviljas dels bidrag från Statens avdikningsanslag med 990:- kronor och dels lån från Statens avdikningslånefond med 880:- kronor.

Kristianstad den 30 juni 1948.

På torrläggningsnämndens vägnar

C. Davidson


Bilagor.

- A Diariebevis
- B Föreningshandling
- C Fastighetsförteckning

*) Beteckningar: 0 = ingen, 1 = ringa, 2 = avsevärd, 3 = stor.

Att, såvitt framgår av härstädes fört vederbörligt diarium, besvär icke inom laga tid anförts över en enligt uppgift den 6 april 1948 avslutad laga syneförrättning angående Stensma N:o 5 dikningsföretag 1948, avseende torrläggning av mark inom Stensma N:ris 2 och 5 i Huaröds socken av Kristianstads län; det varder härmed till bevis meddelat. Stockholm i Söderbygdens vattendomstols kansli den 11 juni 1948.

Ex officio:

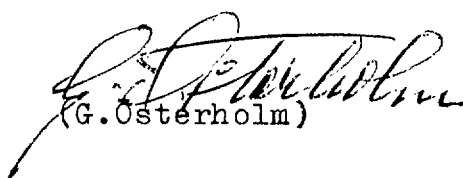
(G. Österholm)

Stämpel 3 kronor

Lantbruksingenjören Klas Westling, Kristianstad.

F Ö R E N I N G

ingången mellan delägarna i Stensma nr 5 dikningsföretag 1948 i Huaröds socken av Kristianstads län.

Undertecknade överenskomma

1. att hos vederbörande myndighet göra en vördsam ansökning om största möjliga bidrag utan återbetalningsskyldighet från statens avdikningsanslag och lån från statens avdikningslånefond till företagets utförande samt
2. att uppdraga åt Johan Jönsson i Stensma nr 5 dels att ingå med den vördsamma ansökningen härom, dels att underteckna de kontrakt och förbindelser, som med anledning härav kunde erfordras och dels att utkvittera och uppbära utanordnade bidrags- och lånebelopp.

Stensma nr 5 pr HUARÖD den 6 april 1948.

Per Jönsson
indast bidrag

Anders Johnssons sterbh.
Johan Jönsson
Anders Jönsson

Åkerarealen till And. Johnssons sterbh. fastighet	5 hektar
" " Per Jönssons	" 25 "

Bevittnas:

Cammar Öberg
adr. *Cammar Huaröd*

Steffen Jönsson
adr. *Stensma, Huaröd*

F A S T I G H E T S F Ö R T E C K N I N G .

Till nedanstående fastighet ingående i "Stensma nr 5
dikningsföretag 1948" i Kristianstads län tillstyrkes lån från
statens avdikningslånefond.

Huaröds socken.

Ab 18/576 mtl

Stensma av 15

Anders Johnssons sterbhus

Kristianstad 1 juni 1948.

Klas Westling

statens lantbruksingeniör.


"Rättelse den 24/2 52 per"

Ser. E XIII *komb*
1386

DIARIE Nr 03359
K. LANTBRUKSSTYRELSEN
12 AUG. 1948

L _____ 2-1475

Kungl. Lantbruksstyrelsens
arkiv

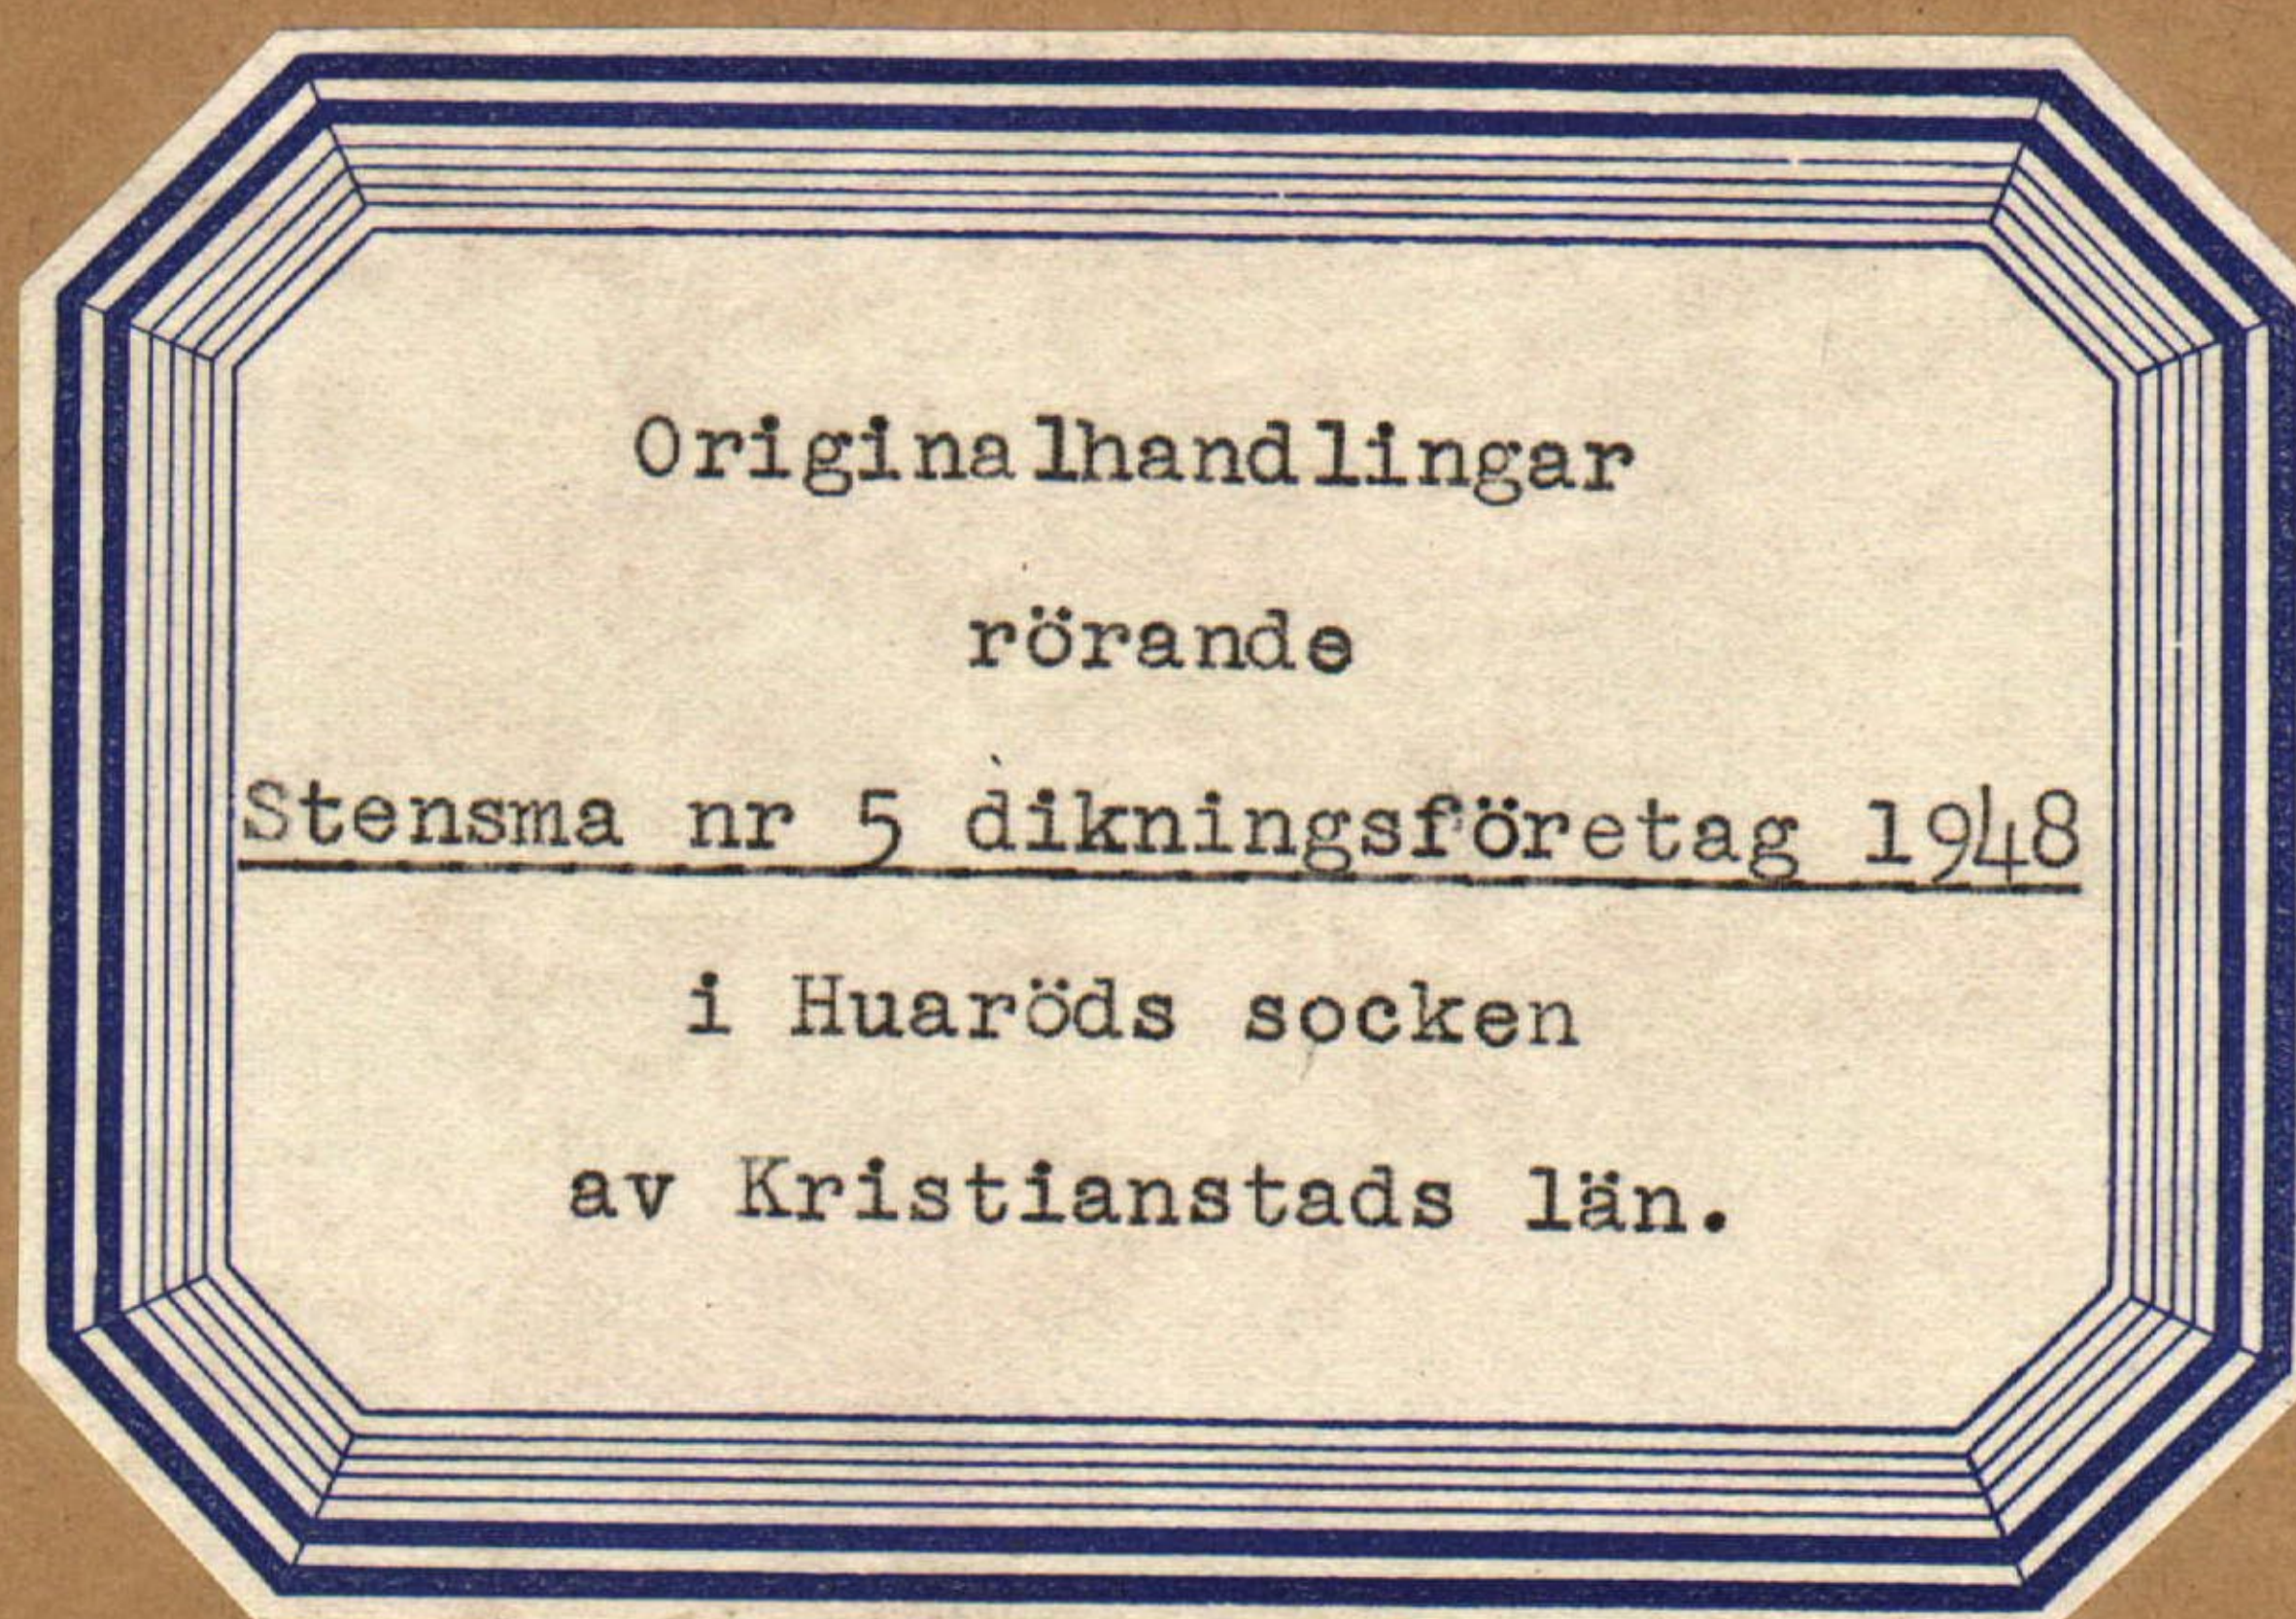

18
6/51 *komb*

Nederbördsområde nr 88.

O R I G I N A L H A N D L I N G A R

rörande

torrläggning av mark inom Stensma n:ris 2 och 5 i Huaröds socken
av Kristianstads län; upprättade år 1948 vid syneförrättning enligt
vattenlagen av

Klas Westling

statens lantbruksingeniör.

Handlingarna innehålla förutom titelblad tjugoen (21) skrivna och
paginerade sidor samt åtföljas av plan-, profil- och sektionsrit-
ningar i 2 blad + 1 tidning.

ÖVERSIKTSKARTA

Skala 1:100.000.



Generalstabsblad nr 5 (Lund).

Protokoll fört vid syneför-
rättning enligt 10 kap. vattenlagen
rörande utförande av vattenavlopp
för torrläggning av mark inom Stens-
ma n:ris 2 och 5 i Huaröds socken
av Kristianstads län.

År 1948, april 6, kl. 10 f.m. hos Anders Jonssons sterbhus i Stensma
nr 5.

Närvarande:

undertecknad lantbruksingeniör, förrättningsman
skiftesgodemännen Gunnar Olsson i Gräsma och Anton Ljunggren i Flensma
sökandena

Anders Johnssons sterbhus genom de båda sterbhusdelägarna
Anna Jonsson och

Johan Jönsson båda i Stensma nr 5

övriga sakägare eller ombud

Per Jönsson i Stensma nr 2 ~~och~~

vägförvaltningen i Kristianstads län genom vägmästaren Axel Nilsson,
ävensom Nils Persson i Stensma nr 5.

§ 1.

Det för förrättningsmannen utfärdade förordnandet upplästes.

§ 2.

Jäv mot synemännen anmäldes ej, ej heller visste dessa med
sig något jävsförhållande, till någon av sakägarna.

§ 3.

Den efter verkställda förundersökningar upprättade profil-
ritningen över det avloppsdike, om vars utförande fråga var, företed-
des, tillika med plankarta över den mark, som befunnits för sin torr-
läggning beroende av företagets utförande.

§ 4.

Sökandena yrkade att avloppet skulle utföras med sådant
djup och dimensioner, att trygghet mot översvämning samt möjlighet
till markens torrläggning till omkring 1.2 meters djup därigenom i
regel bleve beredd, och borde avloppet utföras som täckt ledning.

§ 5.

Något anspråk om ersättning för skada eller intrång i sam-
band med företagets utförande framställdes på tillfrågan ej.

§ 6.

Av företagets utförande berördes även ett avlopp genom landsvägen Huaröd-Svensköp vid 7 +27. Någon uppgift om den befintliga trummans ålder kunde sakägarna ej lämna, men Per Jönsson meddelade, att när han kom till Stensma år 1887 hade trumman legat där.

§ 7.

Sedan synemännen verkställt uppskattning av den båtnad, som kunde beräknas uppkomma genom företagets utförande, avgåvo de sitt utlåtande angående företaget, varjämte det av förrättningsmannen upprättade förslaget med därtill hörande längder genomgicks med sakägarna.

§ 8.

Till arbetsstyrelse för företaget valdes Johan Jönsson adr. Stensma nr 5 pr Huaröd, och uppdrogs åt honom jämväl att emottaga och förvara till företaget hörande karta och handlingar.

§ 9.

Arvodesräkning överlämnades, och meddelade förrättningsmannen, att av beloppet i räkningen skulle 69 kronor inom 30 dagar vara inbetalt till Kungl. Lantbruksstyrelsen, Stockholm 16, genom inbetalning å dess postgirokonto nr 1036.

§ 10.

Sedan bestämmelserna angående besvär mot förrättningen enligt grunder i vattenlagen 11 kap. 85 § meddelats sakägarna, förklarades förrättningen avslutad.

Stensma nr 5 pr HUARÖD den 6 april 1948.

Klas Westling
statens lantbruksingenjör.

Biträdande gode män:


Antti Järvenpää *Emmer Oksanen*

Till Statens lantbruksingenjör Klas Westling,
Kristianstad.

Jämlikt 10 kap. 33 § vattenlagen finner länsstyrelsen på ansökan av Anders Johnssons sterbhus, Stensma, Huaröd, varöver torrlägningsnämnden i länet avgivit yttrande, skäligen förordna Eder att i enlighet med föreskrifterna i vattenlagen, därest laga hinder ej möter, verkställa syn ~~enligt vattenlagen~~ i och för torrläggning av vattenskadade marker till 5¹⁵ Stensma i Huaröds socken.

aw Kristianstad i landskansliet den 27 oktober 1945.


(A. E. Rödhe)

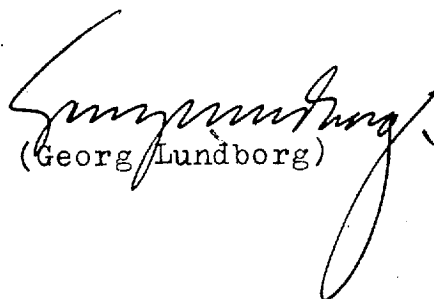
(Georg Lundborg)

77/40

22 OCT 1945
K. 10. 1945

Lil Länstyggen i Kristianstads län.

Härmed anhälsas vridamt om
försändande för vederbörande förtättningsman att verk-
ställa län enligt rättnlagen, i och för troläggning
av rättnskadade marken till 5¹⁵ Stenarna i Snarvöds
län av Kristianstads län.

De sakägare, som berörs av företaget, torde fört med
säkerhet av förtättningsmannen kunna angiva.

Stenarna i Snarvöds län 25/9 1945

{ Anders Johansson Stenarna =
Anders Johansson
Johar Johansson

Torrläggingsnämndens yttrande:

Till förtättningsman föreslås lantbruksingeniör Klas Westling,
Kristianstad.

Kristianstad den 15 oktober 1945.

Anders Johansson

Lantbruksingenjörens kungörelse rörande syne-
förrättning inom Stensma n:ris 2 och 5 i
Huaröds socken av Kristianstads län den 6
april 1948 kl. 10 f.m.

K U N G Ö R E L S E.

Syneförrättning enligt 10 kap. vattenlagen rörande torrlägg-
ning av mark inom Stensma n:ris 2 och 5 i Huaröds socken av Kristian-
stads län, vilket företag även angår allmän väg inom torrläggningsom-
rådet, kommer att handläggas vid sammanträde hos Anders Jonssons sterb-
hus, Stensma nr 5, den 6 april 1948 kl. 10 f.m., då sakägare hava att
tillstädeskomma för utförande av sin talan.

Kristianstad den 16 mars 1948.

Klas Westling

statens lantbruksingenjör.

Huaröds
21 mars 1948
J. Edinsson
upphörande

Avsänd till pastorsämbetet i Huaröds socken den 16 mars 1948.

F Ö R T E C K N I N G

Över delägare i det avdikningsföretag, som avser torrläggning av mark inom Stensma n:ris 2 och 5 i Huaröds socken av Kristianstads län, vilka jämlikt vattenlagen 10 kap. 8 och 40 §§ underrättats angående sammanträdet den 6 april 1948 kl. 10 f.m.

1.	Anders Jonssons sterbhus,	Stensma	HUARÖD
2. Fru	Anna Jonsson,	"	"
3. Lantbrukare	Johan Jönsson,	"	"
4. "	Per Jönsson,	"	"
5. Arrendator	Axel Jönsson,	"	"
6. Lantbrukare	Nils Persson,	"	"
7. Vägförvaltningen i Kristianstads län,			KRISTIANSTAD

Att underrättelser avsänts till förestående sakägare med posten den 17 mars 1948, intygas

ex officio:

Klas Hestling

U T L Å T A N D E

angående utförande av vattenavlopp för torrläggning av mark inom Stensma n:ris 2 och 5 i Huaröds socken av Kristianstads län avgivet av synemännen vid syneförrättning enligt 10 kap. vattenlagen år 1948. Avdikningsområdets belägenhet.

Företaget, som uteslutande avser torrläggning av redan odlad jord, är att hänföra till dikning. Det är beläget å Helgeåns nederböldsområde nr 88. Mot företagets utförande på sätt i detta utlåtande närmare finnes angivet möter enligt synemännens förmenande icke något laga hinder.

Sökande.

Sökande till förrättningen är Anders Jonssons sterbhusdelägare såsom ägare till fastigheten 18/576 mtl Stensma av 5¹⁵, vilken i förslaget betecknats litt Ab.

Företagets utsträckning är beroende av sökandens yrkanden och förefintliga fallförhållanden, och omfattar syneförrättningen i anledning härav den dikessträcka, som å hithörande plankarta utmärkts med tvenne jämnlöpande, röda linjer för öppen avloppssträcka och med en heldragen, grov, röd linje för täckt avloppsledning. Dikets ändpunkter äro betecknade A och B respektive.

Plankarta och profilritning.

Över den avloppssträcka, om vars utförande fråga nu är, äro dels profil- och sektionsritningar uppgjorda utvisande lutningsförhållandena och avloppets beskaffenhet i övrigt, och dels plankarta upprättad utvisande den mark, som med nu befintligt avlopp ej kan torrläggas till 1.2 meters djup. Begränsningskurvan har av denna an-

ledning lagts 1.4 meter över ordinärt sommarvattenstånd i nuvarande avloppet, men har vid bestämmande av begränsningskurvan jämväl nödig hänsyn till markens avfall mot diket tagits.

Båtnadsuppskattning.

Jämlikt bestämmelserna i vattenlagen 7 kap. 22 § och 10 kap. 60 § hava synemännen uppskattat den mark, som ansetts beroende av företagets utförande, och har därvid uppskattning skett av marken såväl i dess skick före företaget som ock i det skick, vari den antages komma efter företagets fullbordan, och framgå såväl de å de särskilda ägofigurerna som de å de olika fastigheterna belöpande andelarna av den särskilda längd, som finnes bilagd detta utlåtande. Enligt denna längd utgör markens värde före företaget 2.060 kronor och efter företaget 4.400 kronor, vadan värdet av båtnaden genom arbetenas utförande uppskattats till 2.340 kronor.

Av båtnaden utgöres större delen av alstringsbåtnad men viss del även av brukningsbåtnad. Beträffande tillvägagångssättet vid uppskattning av alstringsbåtnaden torde böra anföras, att hänsyn tagits till såväl jordens naturliga godhet som markens höjdläge m.m., och har för bestämmande av höjdlägets inverkan på jordvärdena särskild gradtabell upprättats. Med avseende å sättet för uppskattning av brukningsbåtnaden framgår detta direkt av värderingslängden.

Nederbördsområde, dimensionering m.m.

För att den beräknade jordförbättringen skall uppkomma måste dikningsarbetet utföras i överensstämmelse med förslaget, som är upprättat med hänsyn till framrinnande vattenmängd, markens lutnings-

förhållanden, dikningsarbetets ändamål m.m.

Nederbördsområdet har bestämts med ledning av Rikets allmänna kartverks ekonomiska kartor över trakten och synes utgöra

vid punkt 7+32 15 hektar och

B 10 " .

På sökandens yrkande och med stöd av bestämmelserna i vattenlagen 7 kap. 4 § bestämma synemännen, att avloppet genom fastigheten litt Ab skall utföras som täckt ledning.

Vid bestämmande av rörledningens dimensioner hava synemännen utgått från en största avrinning av 1.5 sekundliter pr hektar.

För övrigt hänvisas till plankarta, profil- och sektionsritningar jämte kostnadsförslag.

Fixpunkterna i företaget äro lagligen skyddade och få alltså ej övertäckas eller förstöras. Önskar jordägare borttaga fixpunkt, skall han göra anmälan härom till statens lantbruksingeniör, vilken då låter avväga annan lämplig fixpunkt. Kostnaden för lantbruksingenjörens i sådant hänseende företagna förrättningar gäldas av dikningsföretaget. Fixpunkternas läge i plan framgår av plankartan, deras höjdläge och utseende av påskrift å profilritningen.

Ersättningar.

Av förrättningsprotokollet framgår, att sakägarna i företaget förklarat sig utan anspråk på ersättning tåla de eventuella intrång, som kunde förorsakas i samband med företagets utförande. Med anledning härav finna synemännen skäligen bestämma, att några ersättningar för intrång ej skola utgå i samband med företagets utförande.

20.

Vid framtida rensningar av vattenavloppet skola några ersättningar för intrång ej heller utgå, men skola rensningarna om möjligt företagas å tid, då skada å växande gröda ej göres.

Broar och trummor.

I samband med företagets utförande erfordras anordnande av nytt avlopp genom landsvägen vid 7 + 27. Den nuvarande landsvägstrummans ålder har ej kunnat utrönas under förrättningen, men trumman är fallfärdig. På grund av bestämmelserna i vattenlagen 7 kap. 8 och 18 §§ finna synemännen skäligt bestämma, att av kostnaderna för det nya avloppet genom landsvägen jämte brunnen nedströms vägen 50 procent böra betalas av torrlägningsintressenterna och återstående 50 procent av vägförvaltningen i länet. Beträffande ombesörjandet av ombyggnadsarbetena skola bestämmelserna i vattenlagen 7 kap. 7 § iakttagas. På grund av bestämmelserna i vattenlagen 10 kap. 52 § har förrättningsmannen insänt torrlägningsförslaget till vägförvaltningen i länet för yttrande, och har vederbörande vägingeniör å förslagsritningen gjort påteckning om, att han granskat förslaget.

Kostnadsfördelning.

Någon anledning till avdelningsbildning inom företaget för jämkning av kostnaderna mellan fastigheterna i detsamma enligt grunder i vattenlagen 7 kap. 24 § föreligger ej. I kostnaderna för arbetena inom företaget skola därför ägarna till marken deltaga i förhållande till båtnadsvärdet av denna mark enligt ovan åberopade, utlåtnad vidfogade värderingslängd dock med iakttagande av bestämmelserna i vattenlagen 7 kap. 27 § och 10 kap. 80 §.

I kostnadsfördelningslängden för företaget finnes med iakttagande av ovanstående grunder angivet vars och ens delaktighet i förbättringsvärde och procenttal samt den kostnad, som enligt det upprättade kostnadsförslaget åligger varje delägare.

Kostnaderna för syneförrättningen gäldas av sakägarna i förhållande till vars och ens andel i kostnaderna för torrlägningsarbetet och i övrigt med iakttagande av bestämmelserna i vattenlagen 10 kap. 79 och 80 §§. Förrättningskostnaderna förskjutas av sökanden vid förrättningens avslutande.

Framtida underhåll.

Kostnaderna för företagets underhåll bestridas av sakägarna efter samma grund, som i kostnadsfördelningslängden bestämts för anläggningskostnadernas fördelning. Kostnad för rensningsåtgärd, som föranletts av enskild sakägares åverkan eller försummelse, uttages dock av denne.

Verkställighet.

Innan arbetet får påbörjas, skall denna syneförrättning ha vunnit laga kraft.

Arbetsföreskrifter.

Med avseende å företaget stadga synemännen i övrigt jämlikt vattenlagen 10 kap. 62 § :

att företaget skall benämnas Stensma nr 5 dikningsföretag 1948,

att arbetet skall vara fullbordat före utgången av år 1953, arbetet

med ombyggnad av landsvägstrumman vid 7+27 skall dock vara utfört inom två månader efter det arbetena nedanför trumman anmälts fär-

4.
diga till vägförvaltningen i länet,

att arbetet skall anses lagligen avslutat då godkännande avsyningsbevis lämnats av statens lantbruksingeniör eller den han i sitt ställe sätter,

att arbetet skall utföras i överensstämmelse med det upprättade förslaget, dock att mindre ändringar, som under arbetets utförande kunna visa sig lämpliga beträffande dikes läge och annat, som ej inverkar minskande på torrläggningens djup eller på avrinningen, och varom berörda sakägare äro eniga, må efter hörande av statens lantbruksingeniör och med hans skriftliga medgivande företagas, att cementrören skola gjutas av svensk cement, att de skola godkännas av statens lantbruksingeniör eller dennes ombud, innan de nedläggas, och att deras läge skall kontrolleras av statens lantbruksingeniör eller dennes ombud, innan de få höljas,

att den, som åtagit sig arbetet, ej må erhålla slutlikvid, förrän arbetet i sin helhet godkänts av statens lantbruksingeniör eller den han i sitt ställe sätter samt

att rensning av brunnar skall ske minst två gånger årligen och så ofta behov därav föreligger. Koppling direkt till rörsträng förbjödes, såvida ej statens lantbruksingeniör därtill givit sitt skriftliga medgivande.

Besvärshänvisning.

Är någon missnöjd med åtgärd eller beslut under denna synförrättning eller med detta synemännens utlåtande ingive inom sextio dagar från nedanstående dag sina till Söderbygdens vattendomstol i Stockholm ställda besvär. I besvären skola fullständigt upptagas klagandens alla påståenden och skälen därför, och skola vid besvären fogas de handlingar, klaganden vill åberopa till stöd för ändringssökandet. Besvären skola ingivas i tre exemplar. Stensma, Huaröd den 6/4 1948.

Klas Westberg, Gunnar Ohlsson, Tullberg

Ägo- figur- nummer	Förbättrad mark				Nuvarande mark- värde			Blivande mark- värde			B å t n a d		
	åker, tomt		annan mark		per hektar	per ägofigur		per hektar	per ägofigur		per hektar	per ägofigur	
	har	ar	har	ar	kronor	kronor	öre	kronor	kronor	öre	kronor	kronor	öre
1													
2													
*Prealutättnings- och värderingslängd till
"Hemman Nr. 5 Skivningsförelägg 1948" i
Huaröds socken av Kristiansunds län.*

Fastighet och ägare

Ägobeskrivning m. m.

Lill. Hb $\frac{1}{8} \frac{1}{2}$ mtl. Stensma av 5¹⁵ Anders Jönssons skotthus

sker, mylla på skott. grus m. m.

- " - , "

- " - , "

- " - , "

- " - , "

- " - , "

- " - , "

Putningsbälrad uppkommer för omkring 1.5 hektar genom iginläggning av -

Summa

Lill. Hb $\frac{1}{8} \frac{1}{2}$ mtl. Stensma av 2³ Per Jönsson Mr. Axel Jönsson

sker, mylla på skott. grus m. m.

- " - , "

Summa

Lammendrag

Flaröds socken

Lill. Hb $\frac{1}{8} \frac{1}{2}$ mtl. Stensma av 5¹⁵ Anders Jönssons skotthus

Lill. Hb $\frac{1}{8} \frac{1}{2}$ mtl. Stensma av 2³ Per Jönsson Mr. Axel Jönsson

Summa

Ägo- figur- nummer	Förbättrad mark				Nuvarande mark- värde			Blivande mark- värde			Båtnad		
	åker, tomt		annan mark		per hektar	per ägofigur		per hektar	per ägofigur		per hektar	per ägofigur	
	har	ar	har	ar	kronor	kronor	öre	kronor	kronor	öre	kronor	kronor	öre
1													
2	1	37			1.000	370	-	2.000	740	-	1.000	370	-
3	2	13			1.200	156	-	2.000	260	-	800	104	-
4	3	48			1.000	480	-	2.000	960	-	1.000	480	-
5	4	06			1.000	60	-	2.000	120	-	1.000	60	-
6	5	24			1.000	240	-	2.000	480	-	1.000	240	-
7	6	11			1.400	154	-	2.000	220	-	600	66	-
8	7	14			800	112	-	2.000	280	-	1.200	168	-
Loppet värde för denna båtnad beräknas till 400 kr/ha d. till 600 -													
10		153				1572	-		3660	-		2088	-
11													
12													
13	8	11			1.600	176	-	2.000	220	-	400	44	-
14	9	26			1.200	312	-	2.000	520	-	800	208	-
15		37				488	-		740	-		252	-
16													
17													
18													
19													
20		153				1572	-		3660	-		2088	-
21		37				488	-		740	-		252	-
22		190				2060	-		4400	-		2340	-
23													
24													
Stensma för Hvaröd den 6 april 1948.

Klas Westberg

Gunnar Olsson Styckingsman

Fastighet och ägare

Ägobeskrivning m. m.

1
2
3
4
5
6
7
8
9
10
11
12
13
14
15
16
17
18
19
20
21
22
23
24
25
26
27
28
29
30
31
32
33

Fastighet och ägare Ägobeskrivning	Ägo- figur- nummer	Förbättrad mark				Markvärde per hektar		B å t n a d			
		Åker, tomt		annan mark		nu- varande	bli- vande	per hektar	per Ägofigur	öre	
		har	ar	har	ar	kronor	kronor	kronor	kronor		
1	2	3		4		5	6	7	8		
1 <u>Huaröds socken.</u>											
2 <u>Ab 18/576 mtl Stensma av 5¹⁵.</u>											
3 <u>Anders Jonssons sterbhus.</u>											
4 Åker, mylla på stenb.grus m.m. 1 37 1.000 2.000 1.000 370 --											
5 " " " 2 13 1.200 2.000 800 104 --											
6 " " " 3 48 1.000 2.000 1.000 480 --											
7 " " " 4 06 1.000 2.000 1.000 60 --											
8 " " " 5 24 1.000 2.000 1.000 240 --											
9 " " " 6 11 1.400 2.000 600 66 --											
10 " " " 7 14 800 2.000 1.200 168 --											
11 Brukningsbåtnad uppkommer för omkring 1.5 hektar genom igenläggning av avloppet. Värdet av denna båtnad beräknas till 400 kr/ha el. till 600 --											
12 Summa 1 53 2088 --											
13											
14 <u>Ac 49/768 mtl Stensma av 2³.</u>											
15 <u>Per Jönsson. Arr. Axel Jönsson.</u>											
16 Åker, mylla på stenb.grus m.m. 8 11 1.600 2.000 400 44 --											
17 " " " 9 26 1.200 2.000 800 208 --											
18 Summa 37 252 --											
19											
20											
21 <u>Sammandrag.</u>											
22											
23 <u>Huaröds socken.</u>											
24 <u>Ab 18/576 mtl Stensma av 5¹⁵.</u>											
25 Anders Jonssons sterbhus. 1 53 2088 --											
26 <u>Ac 49/768 mtl Stensma av 2³.</u>											
27 Per Jönsson Arr. Axel Jönsson. 37 252 --											
28 Summa 1 90 2340 --											
29											
30											
31											
32											
33											

00000000000000000000

Fastighet och ägare Ägobeskrivning	Ägo- figur- nummer	Förbättrad mark				Markvärde per hektar		B å t n a d		
		åker, tomt		annan mark		nu- varande	bl- vande	per hektar	per ägofigur	
		har	ar	har	ar	kronor	kronor	kronor	kronor	öre
1	2	3		4		5	6	7	8	
										1
										2
KOSTNADSFÖRSLAG

Läge	Längd m.	Arbete, jordart m. m.	Antal	Å-pris	Kostnad		Kostnad		Summa	
					kronor	öre	kronor	öre	kronor	öre
1		till "Stensma nr 5 dikningsföretag 1948" i Huaröds								
2		socken av Kristianstads län.								
3										
4	6+50-8+50	200 Dikessträckan A-B.								
5	6+50-6+75	25 Schaktning av stenb. grus								
6		för öppet dike m ³	40	3.00	120	--				
7	6+75-7+26	51 Schaktning för täckt led-								
8		ning, rörens läggning och								
9		dikesjordens återfyll-								
10		ning lm	51	2.50	127	50	247	50		
11	7+26-7+33	7 Halva kostnaden (för nytt av-								
12		lopp genom landsvägen jämte								
13		brunnen nedströms vägen be-								
14		kostas av torrläggningssin-								
15		tressenterna och beräknas								
16		här till					150	--		
17		Andra hälften av kostnaden								
18		för avloppet genom vägen samt								
19		brunnen nedströms vägen be-								
20		kostas av vägförvaltningen i								
21		Kristianstads län och medräknas								
22		ej här								
23	7+33-8+50	117 Schaktning för täckt ledning,								
24		rörens läggning och dikes-								
25		jordens återfyllning lm	117	3.50	409	50	409	50		
26	6+75-7+26	51 9" cementrör	51	3.20	163	20				
27	7+33-8+50	117 9" "	117	3.20	374	40	537	60		
28	6+75	Dikesöga av betong enl.								
29		ritning st	1	150:-	150	--				
30	7+33,7+80 och	Intagningsbrunnar av be-								
31	8+50.	tong enl. ritning, inre								
32		diam. 0.7 m st	3	70.00	210	--	360	--	1704	60
33		För oförutsedda fall,								
34		arbetets tillsyn m.m. till-								
35		Överföres							1704	60

Läge	Längd m.	Arbete, jordart m. m.	Antal	Å-pris	Kostnad		Kostnad		Summa	
					kronor	öre	kronor	öre	kronor	öre
		Överfört							1704	60
		lägges c:a 10 %							170	40
		Summa kronor							1875	--
Stensma pr HUARÖD den 6 april 1948. <i>Klas Westling</i> statens lantbruksingeniör.										

Kostnadsfördelningstängd
till Slensma Nr:5 dikningsförelag 1948 i
Fluaröds socken av Friskensbads län

L. H. i. k. l. n.	Slensma tal	Loken, by, hemman	Registernummer	Delägare	Lokale eller ick. sökande	Förhållingsvärde		Fördelningstal	Beräknad kostnad		Förordningskostnad	
						kr.	öre		kr.	öre	kr.	öre
		<u>Fluaröd</u>										
H. b.	18/576	Slensma	av 5 ¹⁵	Anders Jönssons sterbhus C	sök.	2088	-	89,231	1673	08	98	64
H. c.	49/768	- " -	av 2 ³	Per Jönsson br. And Jönsson	gj. sök.	252	-	10,769	201	92	11	91
				<u>Summa</u>		2340	-	100,000	1875	-	110	55

Slensma för Fluaröd den 6 april 1948.

Klas Westling,

Gunnar Obergren *Styrelseordförande*



Förrättn. n.r. 203/46 Litt. 10:21/48.

ARVODESRÄKNING

upptagande ersättning till statsverket enllgt lantbruksingenjörstaxan (Svensk Författningssamling nr 353 år 1945) för förrättning eller uppdrag, som utförts genom lantbruksingenjörsorganisationen.

Stensma nr 5 dikningsföretag 1948 i Huaröds socken
(företagets benämning etc. samt socken och län)
av Kristianstads Län

Datum utvisande början resp. slut av den tidsperiod åtgärden omfattar synförrättning rörande företaget.

Arbetsåtgärd m. m.	Ersättning			
	kronor	öre	kronor	öre
I. Planläggning av torrlägningsföretag huvudsakligen för jordbruksändamål.				
1. Torrlägningsföretag med undantag för täckdikningsplaner. Planen upprättad ⁱ ~~utan~~ samband med synförrättning enligt vattenlagen. Jordareal som beröres av förrättningen 2 ha. 151- kr för 1 ha och 9 kr för varje ha däröver 24 % av 1875 kr, utgörande beräknad total anläggningskostnad 2 % av kr, utg. beräkn. kostn. för pumpstation m. utrustn. Summa: För synförrättning utan gode män utföres 80 % av ovanstående summa (Här införes bl. a. arvode för icke fullständigt förslag samt tilläggsarvode för alternativt förslag eller för planläggning som jämväl avser avledande av kloakvatten eller industriellt avloppsvatten)	24	—		
	45	—		
	69	—		
			69	—
2. Täckdikningsplaner.				
II. Planläggning av företag huvudsakligen för avledande av kloakvatten eller industriellt avloppsvatten.				
1. Företag som hänför sig till viss jordareal och med huvudsakligt ändamål att avleda kloakvatten. Jordareal som beröres av förrättningen ha. kr för ha och kr för varje ha däröver % av kr, utgörande beräknad arbetskostnad 2 % av kr, utgörande beräknad materialkostnad 4 % av kr, utgörande beräknad kostnad för reningsanläggning 5 kr för var och en av st astigheter				
2. Annat företag. dag arvoden à 60 kr dag arvoden à 40 kr dag arvoden à 20 kr				
Transport:			69	—

ARVODESRÄKNING

K. LANTBRUKSSTYRELSEN

5 MAJ 1948


upptagande ersättning till statsverket enligt lantbruksingenjörstaxan (Svensk Författningssamling nr 353 år 1945) för förrättning eller uppdrag, som utförts genom lantbruksingenjörsorganisationen.

Stensma nr 5 däckningsföretag 1948 i Hvaröds socken
(företagets benämning etc. samt socken och län)
av Kristianstads Län

Datum utvisande början resp. slut av den tidsperiod åtgärden omfattar synförrättning rörande företag

Arbetsåtgärd m. m.		Ersättning			
		kronor	öre	kronor	öre
I. Planläggning av torrlägningsföretag huvudsakligen för jordbruksändamål.					
1. <i>Torrlägningsföretag med undantag för täckdikningsplaner.</i>					
Planen upprättad i samband med syneförrättning enligt vattenlagen.					
Jordareal som beröres av förrättningen 2 ha.					
..... 15 kr för 1 ha och 9 kr för varje ha däröver 24 - ✓					
24 % av 1875 kr, utgörande beräknad total anläggningskostnad 45 - ✓					
2 % av kr, utg. beräkn. kostn. för pumpstation m. utrustn.					
Summa: 69 - ✓					
För syneförrättning utan gode män utföres 80 % av ovanstående summa					
(Här införes bl. a. arvode för icke fullständigt förslag samt tilläggsarvode för alternativt förslag eller för planläggning som jämväl avser avledande av kloakvatten eller industriellt avloppsvatten)					
..... 69 - ✓					
2. <i>Täckdikningsplaner.</i>					
.....					
.....					
II. Planläggning av företag huvudsakligen för avledande av kloakvatten eller industriellt avloppsvatten.					
1. <i>Företag som hänför sig till viss jordareal och med huvudsakligt ändamål att avleda kloakvatten.</i>					
Jordareal som beröres av förrättningen ha.					
..... kr för ha och kr för varje ha däröver					
..... % av kr, utgörande beräknad arbetskostnad					
2 % av kr, utgörande beräknad materialkostnad					
4 % av kr, utgörande beräknad kostnad för reningsanläggning					
5 kr för var och en av st astigheter					
.....					
2. <i>Annat företag.</i>					
..... dagervoden à 60 kr					
..... dagervoden à 40 kr					
..... dagervoden à 20 kr					
.....					
Transport: 69 - ✓					

FÖRETAG: Stensma nr 5.

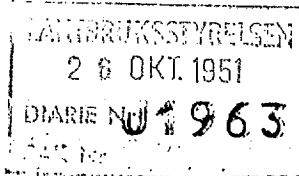

Arbetsplan upprättad av lantbruksingenjören K. Westling
i samband med år 1948 avslutad syneförrättning.
Statsunderstöd beviljade den 18 juni 1951.

Statsbidrag

till företagets utförande kr. 660

» en första rensning » - kr. 660

Lån till företagets utförande kr. 1.180

Skuldförbindelse överlämnad
till *Karlson, J. J.*
den *21* 1951
godkänd den *17/12* 1951

350/51 L 2-1475
KONTRAKT.

Sedan Kungl. Lantbruksstyrelsen den 18 juni 1951

till

Stensma nr 5 dikningsföretag 1948 i Huaröds socken,

KRISTIANSTADS LÄN

beviljat dels statsbidrag från statens avdikningsanslag med sexhundrasextio (660)

kronor, varav till företagets

utförande

~~kronor och till~~

~~en första rensning av avloppen~~

~~kronor~~

och dels lån från statens avdikningslånefond med ettusenettundraåttio (1.180)

kronor och samtidigt fastställt arbetsplan för företaget,

har följande överenskommelse träffats mellan å ena sidan Lantbruksstyrelsen och å andra sidan företaget genom dess styrelse förtroendeman ~~samtliga intressenter båda intressenter ende intressent~~

§ 1.

Lantbruksstyrelsen utbetalar till företaget såsom förskott högst en tredjedel av statsbidraget och en tredjedel av lånet, sedan Styrelsen godkänt dels för detta kontrakts fullgörande lämnad säkerhetsförbindelse och dels för lånets återbetalning ställd med behörig borgen eller annan säkerhet försedd skuldförbindelse samt hos Lantbruksstyrelsen genom intyg av stats- eller kommunaltjänsteman eller eljest av två trovärdiga, ojäviga personer, som icke äro intressenter i företaget, styrkts, att arbetet på allvar igångsatts. Ytterligare utbetalning av bidraget och lånet sker efter Lantbruksstyrelsens bestämmande i den mån kostnaderna för utfört arbete och inköpt materiel motivera utbetalning eller arbetet slutförts och detta styrkts av lantbruksingenjör eller annan behörig tjänsteman.

§ 2.

Bidrags- och låntagare förbinder sig:

att i noggrann överensstämmelse med den fastställda arbetsplanen med de eventuella ändringar däri, som Lantbruksstyrelsen kan komma att efter framställning besluta, utföra företaget till den 1 september 1952;

att under året närmast efter avsyningen utföra en första rensning av i företaget ingående avlopp före september månads utgång;

att bestrida vad utöver beviljade statsmedel kan erfordras för företaget fullbordande, däri inberäknat kostnad för en första rensning av avloppen och till vederbörande lantbruksnämnd utgående gottgörelse för arbetsledning, avsyning m. m. samt vid dylika förrättningar erforderlig hantlangning;

att underhålla det utförda arbetet intill dess sådan underhållsskyldighet kan varda annan i laga ordning ålagd eller vederbörande därifrån befriats;

att vid arbetets utförande och underhållsskyldighetens fullgörande vidkännas Lantbruksstyrelsens inseeende och kontroll;

att när sådant av Lantbruksstyrelsen eller av vederbörande tjänsteman inom lantbruksnämnden påfordras, förete behörigen verifierade räkenskaper för företaget ävensom att, därest torrläggingskostnad, vartill statsmedel beviljats, beräknats till högre belopp än verkliga kostnaden, efter föreskrift av Lantbruksstyrelsen vidkännas motsvarande minskning av bidraget och lånet;

att fullgöra de övriga åtaganden, som enligt Kungl. Maj:ts kungörelser angående villkoren för statsbidrag från statens avdikningsanslag och lån från statens avdikningslånefond åligga mottagare av ifrågavarande statsmedel; samt

att vid företaget utförande iakttaga de föreskrifter, som av Kungl. Maj:t eller Lantbruksstyrelsen härutöver må hava meddelats.

§ 3.

Har obehörig avvikelse från den fastställda arbetsplanen skett eller har arbetet icke utförts inom därför bestämd tid och Lantbruksstyrelsen ej heller medgivit anstånd med dess utförande eller skulle Styrelsen finna den säkerhet, som blivit ställd för lånets återbetalning, icke vidare nöjaktig, och ny säkerhet, som av Styrelsen godkännes, icke avlämnas inom bestämd tid eller erlägges icke den bestämda annuiteten i behörig tid, äger Lantbruksstyrelsen att inställa all vidare utbetalning av statsmedlen samt att återfordra vad därav uppburits. Å sålunda lyftade och återburna medel skall erläggas fem procent årlig ränta från lyftningsdagen till dess betalning sker.

§ 4.

Kostnader, som i följd av erhållna statsbidrag och lån må hava föranletts för Lantbruksstyrelsen, skola bestridas av respektive mottagare av dessa medel.

§ 5.

Detta kontrakt må av bidrags- och låntagaren när som helst uppsägas, dock, om någon del av beviljade statsmedel utbetalats, under villkor att återbäring därav sker enligt bestämmelserna i § 3.

Detta kontrakt är upprättat i två likalydande exemplar, varav vardera kontrahenten tagit ett.

Stensson den *12 - 10* 19*27*
Johan Jönsson ✓

Att

Lantbrukarens Johan Jönsson

i bägges vår närvaro egenhändigt undertecknat förestående kontrakt, i tyga:

Nils Andersson

Teuvo Laine

Adress

Stensma Husaröd

Adress

Stensma Husaröd


Kungl. Lantbruksstyrelsen antager detta kontrakt.

Stockholm den 18 januari 1952.

På Kungl. Lantbruksstyrelsens vägnar

Martin Höglund

Vederbörandes uppmärksamhet fästes å bestämmelserna dels i 7 kap. 58 § vattenlagen, vari stadgas att, därest företaget icke bragts till slut inom tid som i utlåntagets föreskrivits, vare frågan om företaget förfallen; dock att vattendomstolen må på förenämnda tids utgång gjord ansökning bevilja anstånd med företagets fullbordande, och dels i 13 kap. 17 § vattenlagen, vari stadgas att, därest det framtida underhållet försummas, Konungens Befallningshavande eller annan myndighet Konungen bestämmer äger själv bota bristen på den försumliges bekostnad.

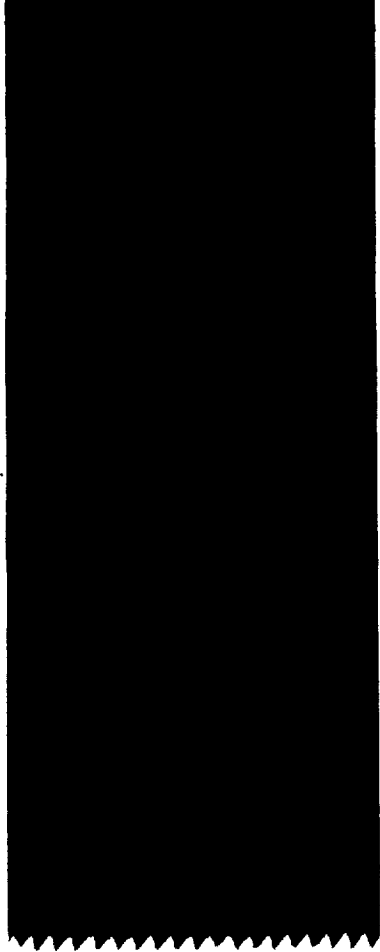

Avskrift.

J 1963/51

AD/EF

Lantstyrelsen i Kristianstads län
Kristianstad.

Sedan Lantbruksstyrelsen genom beslut den 18 juni 1951 beviljat lån från statens avdikningslånefond med 1.180 kronor till utförande av STENISIA NR 5 DIKNINGSFÖRETAG 1948 i Huaröds socken, Kristianstads län, får Lantbruksstyrelsen härigenom lämna uppgift å den fastighet inom företaget, vartill lån beräknats utgå.

Fastighet	Register- nummer	A g a r e vid tidpunkten för låne- ansöknings
<u>Huaröds socken</u>		
Stenoma	18/576 mtl av 15 ⁵ x)	Anders Johnssons storbhus

Stockholm den 18 januari 1952.
På Kungl. Lantbruksstyrelsens vägnar

Martin Hügglund

Bestyrkes å tjänstens vägnar:
I Kungl. Lantbruksstyrelsen



x) 5¹⁵ (Se skriv. d. 26.2.52)

Lånestyrelsen i Kristianstads län,
Kristianstad

Ansökan om delning av lån till Stenarna nr 5
delningsförfog 1948 i Hvarvets ordning
Kristianstads län

Med anledning av Eder skrivelse
den 18 febr 1952 i rubr. ärende för
Lurten anfråga följande.

Sedan i Lurten konstaterats att den av
ifrågakommande lån berörda fastighets
registerbeteckning ~~skall~~ ^{är} Stenarna
18/576 omf. av 5'15 har expeditionen
satt till vidtagits i hett ingivna, förslags-
äkten bifogad länspolisstyrelsen.

På grund av förstående finner
Lurten, att den av Lurten den 18 jan 1952
närvarande av Eder tillställda förteck-
ningen skall ändras i enlighet med
ovanstående.

Remissakten återges härjämte.

Streckluren den ²⁶/₂ 1952

E. a.

SL.

9066

1952
DEN 18 JAN 1952

LANTBRUKSSTYRELSEN
26 OKT 1951
DIARIENR 1963

R A P P O R T
LANTBRUKSSTYRELSEN

Över verkställd avsyning av torrlägningsföretag.

Företagets namn: "Stensma nr 5 dikningsföretag 1948" i Huaröds socken av Kristianstads län.

Planen fastställd av Kungl. Lantbruksstyrelsen den 18 juni 1951.

Bidrag från statens avdikningsanslag kr. 660:--

Lån från statens avdikningslånefond kr. 1180:--

Kontrakt om arbetenas utförande ännu icke antaget av Kungl. Lantbruksstyrelsen.

Arbetsstyrelsens ordförande: Lantbrukaren Johan Jönsson, Stensma 5 pr Huaröd.

Avsyningen verkställd av förste assistenten Lars Kullman.

Företaget befanns därvid vara i sin helhet utfört i nära anslutning till den fastställda arbetsplanen och tillstyrkes dess godkännande. Kostnaden för utförandet av företaget har överstigit den fastställda kostnadssumman.

Kristianstad den 18 oktober 1951.

Klas Westling

statens lantbruksingenjör.

Stensma 5
Förbunden:
Lantbr. Johan Jönsson,
Nr 5 Stensma,
Huaröd.

2 konst.
1 skuldport.
1 avsyn. app.
2 skott.
SLUT
DEN 18 JAN 1952
LANTBRUKSSTYRELSEN

Anty konst.
Grafik
Värdet vidh. 660
Värdet vidh. 1180

dr