

Förslag
i 2 blad till

Nosaby dikningsföretag 1947


i Nosaby socken av Kristianstads län upp-
rättat vid synförrättning enligt bestämmelserna i
10 kap. vattenlagen.

Klas Westling/
Statens lantbruksingenjör.

Registernummer.

Nosaby socken


Aa	Nosaby	52
Ab	"	118
Ac	"	119
Ad	"	76
Ae	"	75
Af	"	75-6
Ag	"	av 91
Ah	"	av 162
Ai	"	torvlott
Ak	"	"
Al	"	"

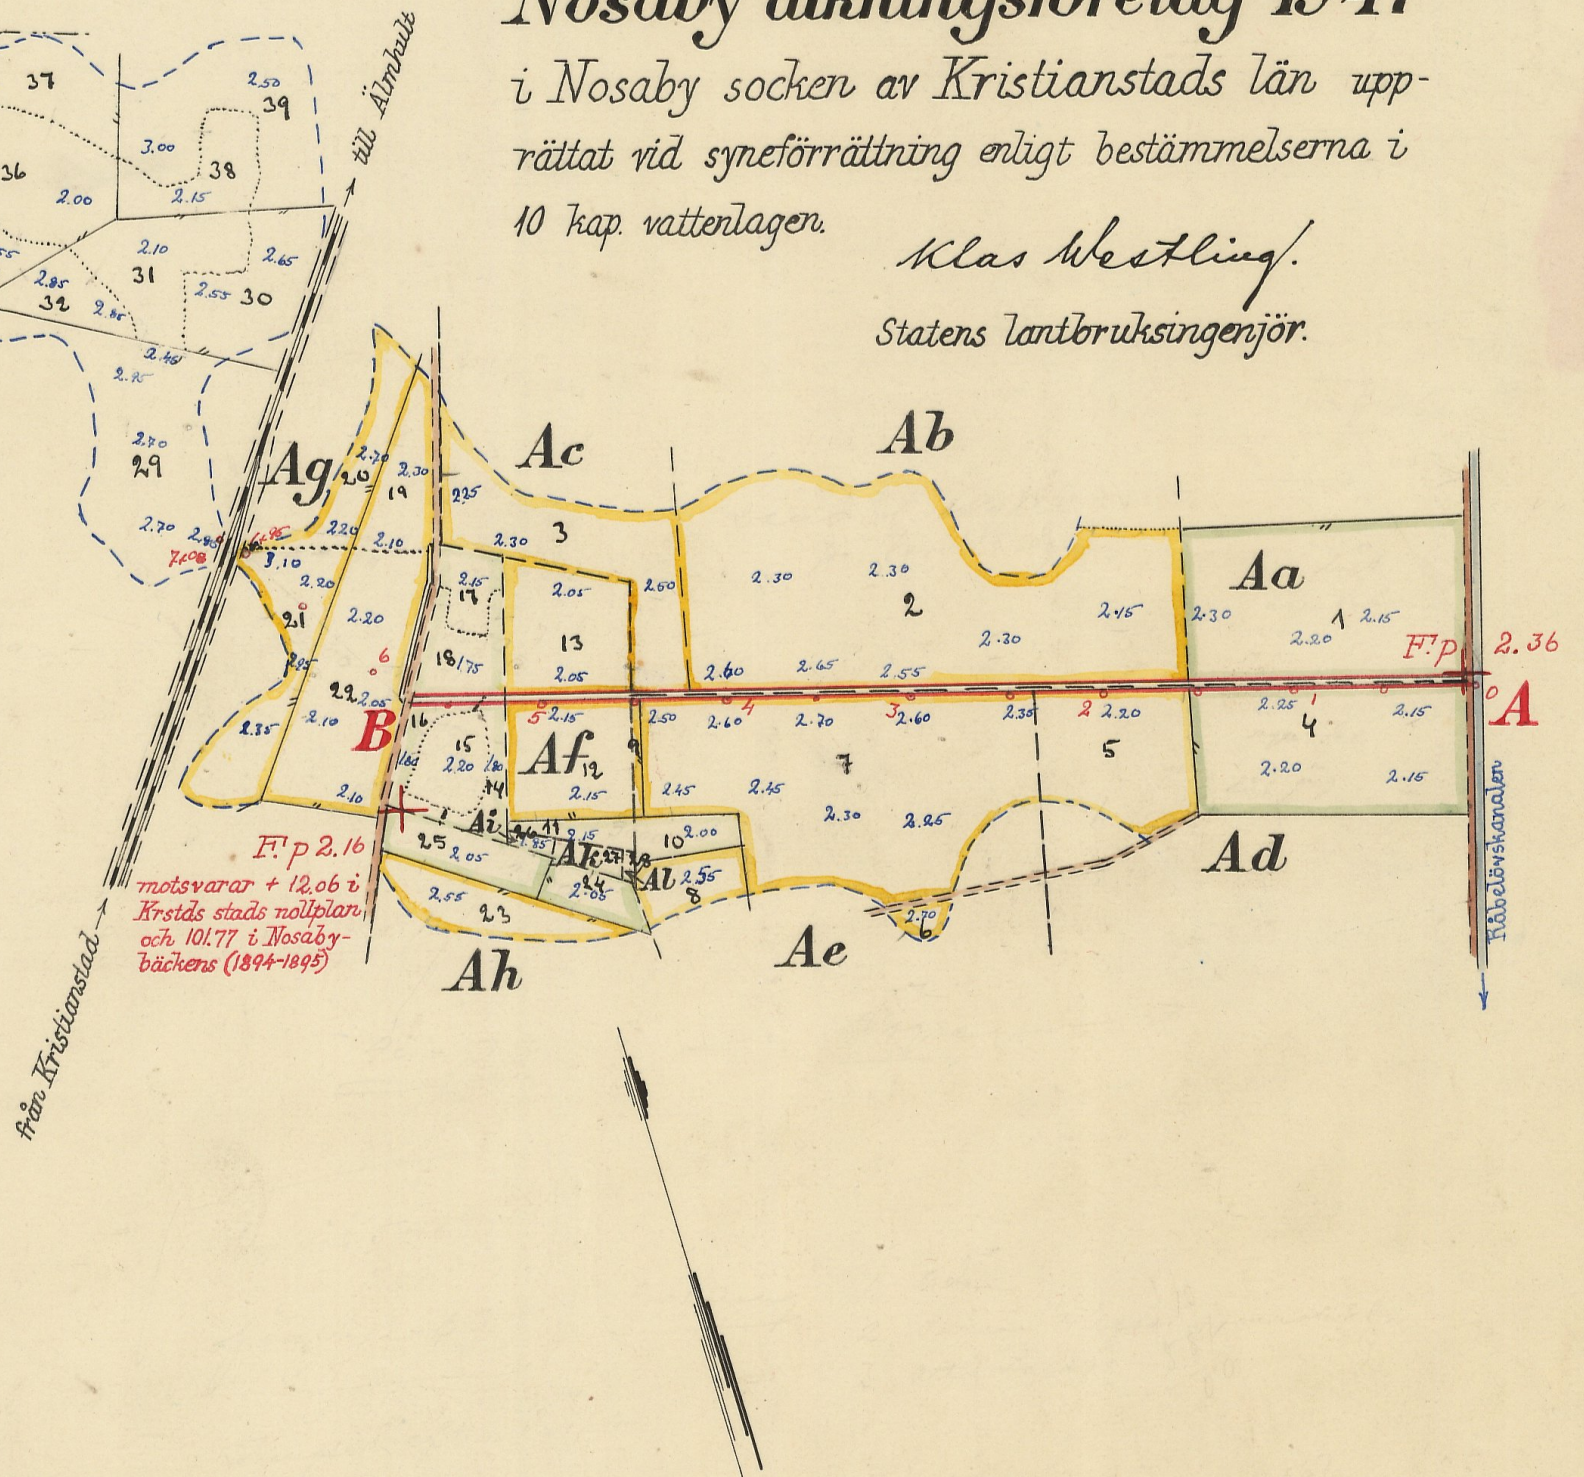

Skala 1:4000.

RITN.Nr 001

Kungl. Lantbruksstyrelsens
Kulturgeografiska byrås arkiv

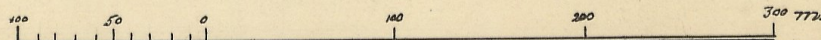

2*1485

1016-1

Förslag i 2 blad till

Nosaby dikningsföretag 1947

i Nosaby socken av Kristianstads län upp-
rättat vid synförrättning enligt bestämmelserna i
10 kap. vattenlagen.

Klas Westling.

Statens lantbruksingenjör.



Skalar:

för längd = 1:4000.

för höjd och sektioner = 1:100.

för kulvertledning = 1:50.

Förslag till kulvertledning genom samf. vägen vid A.

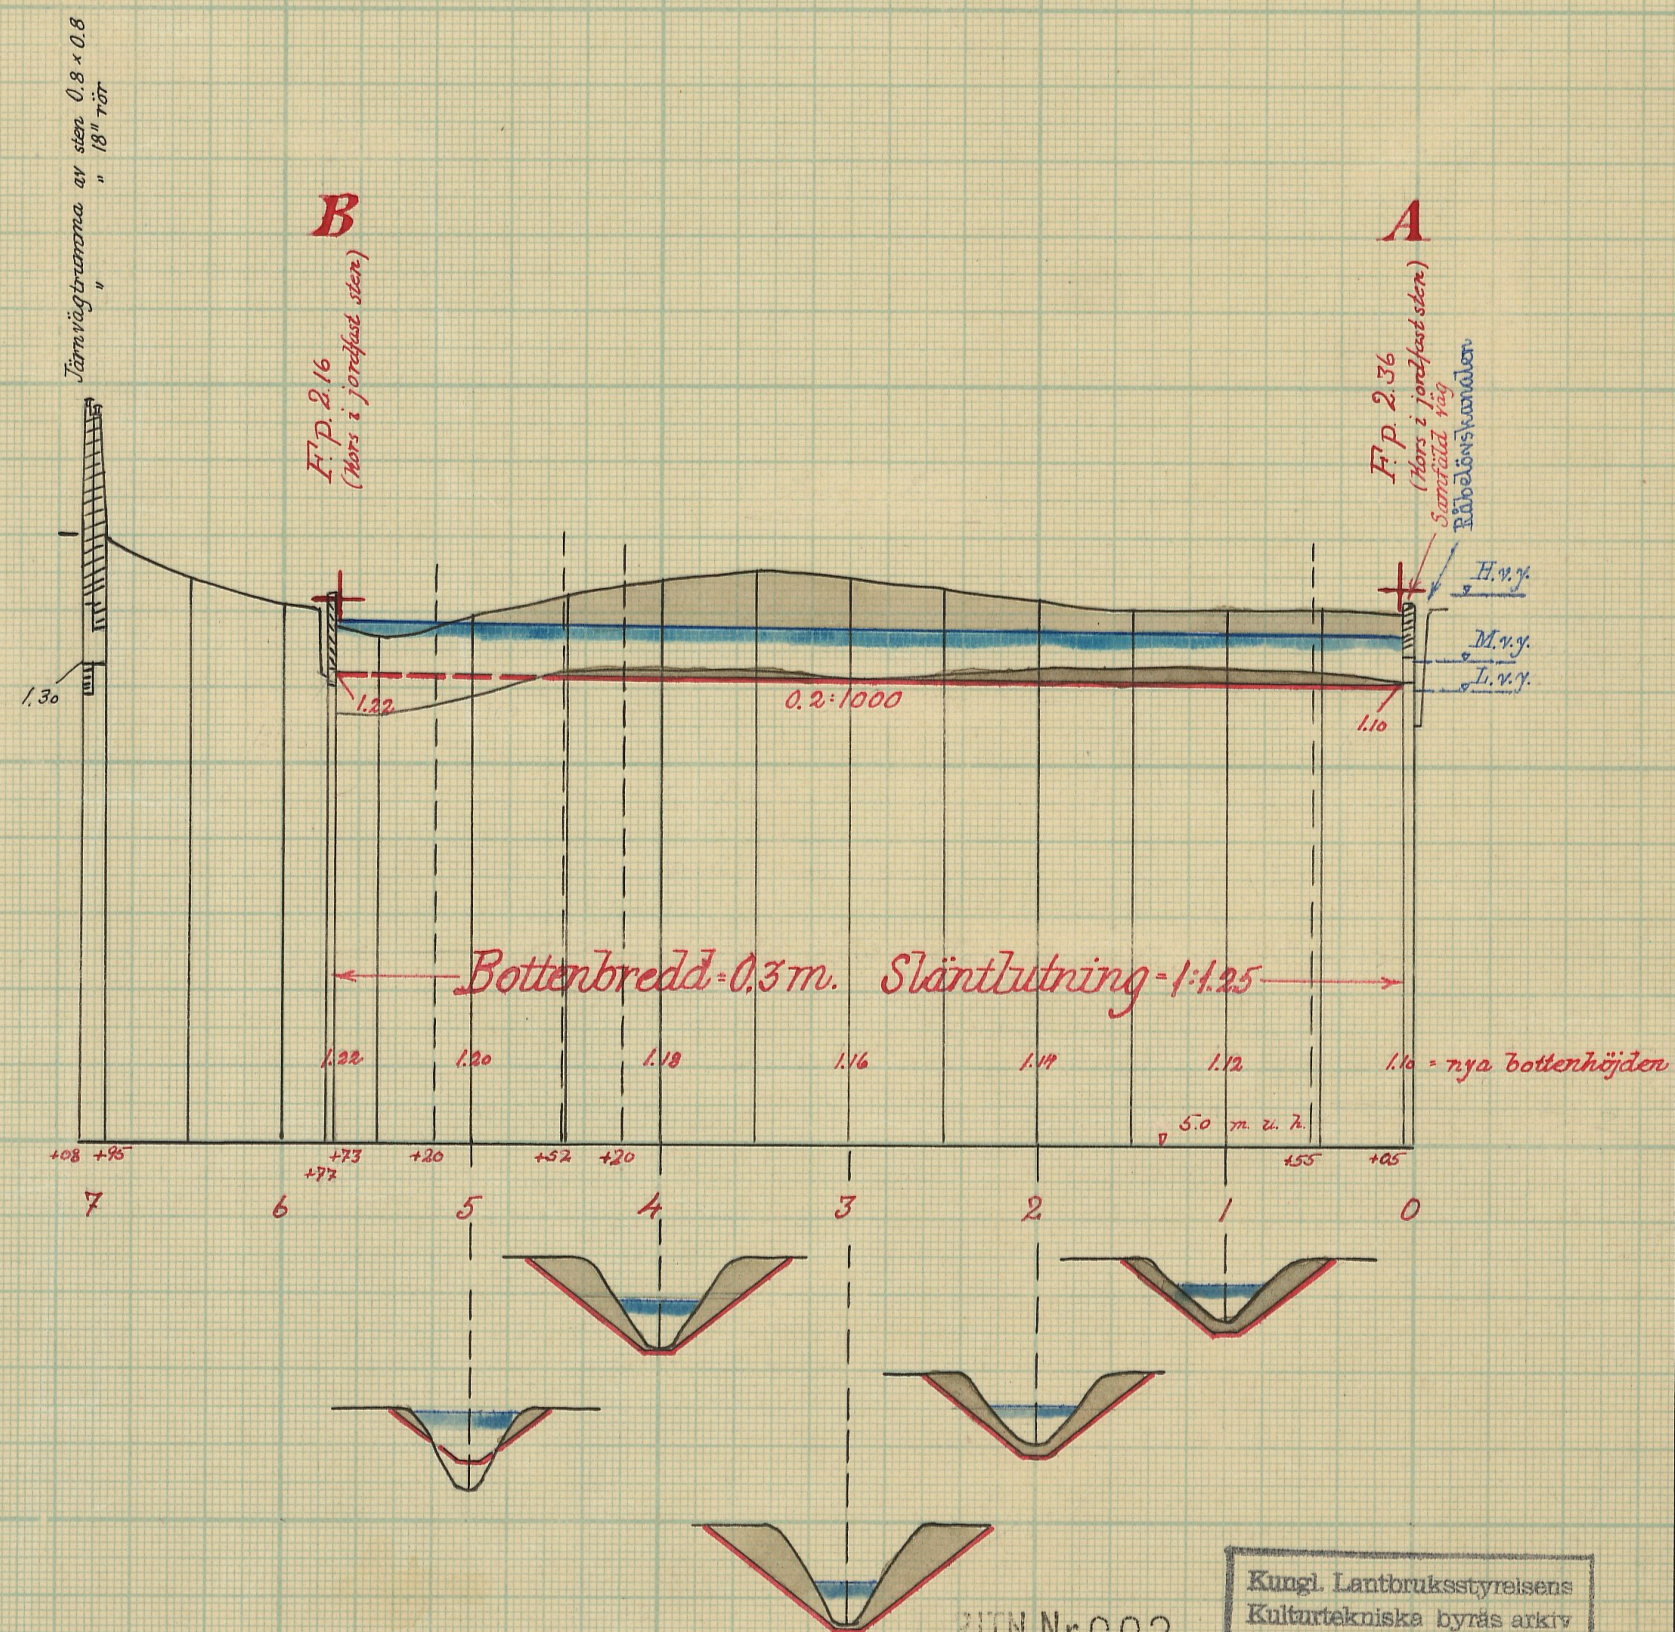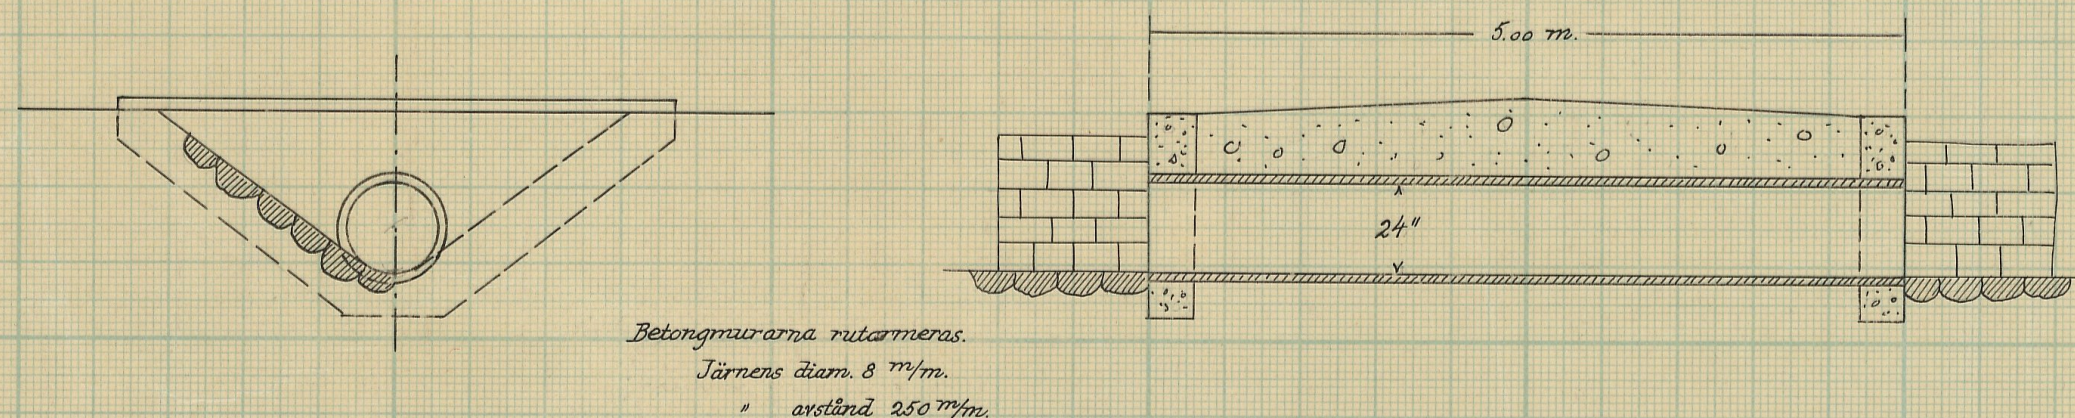

KITN.Nr 002

Kungl. Lantbruksstyrelsens
Kulturgeografiska byråns arkiv

L 2*1485

1016-2

Ser. E XIII *b*
1016-2

6809

DIARIE Nr
K. LANTBRUKSSTYRELSEN
5 MRS 1948

Kungl. Lantbruksstyrelsens
arkiv

L. 2-1485

56-51 Bidrag

Betänkande

rörande

Nosaby dikningsföretag 1947

i Nosaby socken

av Kristianstads län.

Bidrag.

Förslagsställare

K. Westling.

Till Kungl. Lantbruksstyrelsen.

Undertecknad, förtroendeman i ett dikningsföretag benämnt Nosaby dikningsföretag 1947 i Nosaby socken av Kristianstads län, till vars utförande förslag upprättats vid syneförrättning enligt 10 kap. vattenlagen av lantbruksingeniören Klas Westling med biträde av gode män, får härmed vördsamt anhålla, att till företagets utförande måtte beviljas största möjliga bidrag utan återbetalningsskyldighet från statens avdikningsanslag enligt därom i gällande författningar meddelade bestämmelser.

Odenslund pr RÖDALED den 1 oktober 1947.

K. Odén

Genom beslut den 7 maj 1951 har Kungl. Lantbruksstyrelsen, som godkänt en ~~an~~
~~tägnings~~ kostnad av 1.882:90 kr., till företaget beviljat bidrag med 620:- kr.
samt fastställt arbetsplanen { oförändrat skick.
~~med tillägg, att~~

Statsbidraget indrypt den
27 januari 1951
Betygas i tjänsten
Knut Flyg

Betygas i tjänsten *P. Andersson*

BETÄNKANDE

rörande bidrag från statens avdikningsanslag till

DIARIE Nr 6809

K. LANTBRUKSSTYRELSEN

"Nosaby dikningsföretag 1947"

(företagets namn samt socken och län)

5 MRS 1948

i Nosaby socken av Kristianstads län

Ordf. i styrelsen:
Förordnanden:
Både intressent:

Trädgårdsmästare S.B. Odén, Odenslund (Nosaby 7), Rödaleå.

(titel, namn och adress)

Förrättningsman:

Lantbruksingeniör Klas Westling

(titel och namn)

Förrättningsmannen förordnad den 22 febr. 1946 Förrättningen avslutad den 1 okt. 1947

Förslaget är upprättat { i samband med fullständig syn
i samband med förenklad syn och omfattar häfte handlingar och blad ritningar. Vid
utan samband med syn

förrättningen bestämd arbetstid : Innan utgången av år 1952 I kontrakt med Kungl. Lantbruks-
styrelsen synes tidpunkten för företagets färdigställande böra angivas till den 31 dec. 1952

Båtnad (social båtnad ej inräknad) 3.540:- kronor.

Total kostnad (kostnad för en första rensning inräknad) 1.882:90 kronor.

För kostnadsberäkningen äro nedanstående å-priser karakteristiska:

Se synehandlingarnes kostnadsberäkning.

BERÄKNING AV STATSUNDERSTÖD.

Kostnadssammandrag.

Samfällighet (Delföretag)	Arbets- och materialkostnad		Ersättningar		Förrättnings- kostnader och dylikt		Summa kostnad för utförandet		Kostn. för en första rensning	Total kostnad	
	kronor	öre	kronor	öre	kronor	öre	kronor	öre	kronor	kronor	öre
	1.600:-				282:90		1.882:90			1.882:90	

Något bidrag till en första rensning av avloppet synes på grund av företagets ringa omfattning och på grund av den obetydliga risken för ras ej behöva medräknas.

Areal, båtnad och kostnad samt bidragsberäkning.

Samfällighet (Delföretag)	Förbättrad mark						Jord- förbättring		Social båtnad)	Total kostnad		Kostnad per hektar	Bidragskvot	Bidrag
	åker tomt		annan mark		summa									
	har	ar	har	ar	har	ar	kronor	öre		kronor	öre	kronor		kronor
	9	18	3	82	13	00	3.540:-		2	1.882:90	145:-	1/3	620:-	

Företaget är ännu icke påbörjat.
Förslagsställaren veterligen har statsunderstöd tidigare icke utgått till utförande av någon del av i företaget ingående vattenavlopp.
Beträffande båtnadsuppskattningen så hänvisas till synehandlingarne, och består båtnaden av alstringsbåtnad.
Företaget är ur enskild och allmän synpunkt nyttigt och önskvärt samt uppfyller villkoren för erhållande av bidrag av statsmedel.
Fastigheternas åkerareal framgår av protokoll fogat till detta betänkande. Av detta framgår att hälften av i företaget ingående fastigheter äro att anse som fullständiga jordbruk. Beträffande fastigheterna i företaget är dessutom att anföras, att de fastigheter, som innehavas av S. B. Odén, delvis användas till plantskolor. Av förestående anledningar anser torrlägningsnämnden, att kvoten 1/3 bör tillämpas vid beräkning av statsbidraget till företaget.
På grund av vad som sålunda blivit utrett föreslås, att på sätt av ovanstående tabell framgår till företaget beviljas bidrag från Statens avdikningsanslag med 620:- kronor.
Kristianstad den 25 februari 1948.
På torrlägningsnämndens vägnar:

C. Lundberg


Bilagor:


- A Diariebevis.
- B Protokoll från sammanträde.

*) Beteckningar: 0 = ingen, 1 = ringa, 2 = avsevärd, 3 = stor.

Att, såvitt framgår av härstädes fört vederbörligt diarium, besvär icke inom laga tid anförts över en enligt uppgift den 1 oktober 1947 avslutad laga syneförrättning angående Nosaby dikningsföretag 1947, avseende torrläggning av vattenskadade marker till Nosaby n:ris 5, 7, 9, 11 och 16 i Nosaby socken av Kristianstads län; det varder härmed till bevis meddelat. Stockholm i Söderbygdens vattendomsstols kansli den 26 januari 1948.

Ex officio:

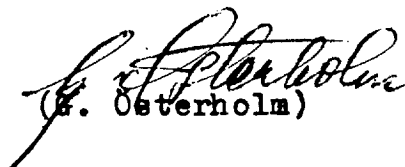
(K. Osterholm)

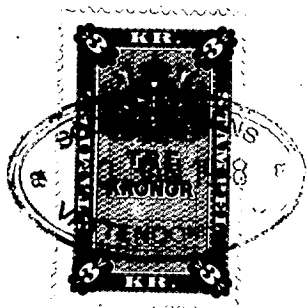

Stämpel 3 kronor

Lantbruksingenjören Klas Westling, Kristianstad

Protokoll fört vid sam-
manträde med delägarna i Nosaby
dikningsföretag 1947 i Nosaby
socken av Kristianstads län.

År 1947, oktober 1, kl. 1 e.m. hos trädgårdsmästare S.B.Odén.

Närvarande:

undertecknad lantbruksingeniör,
skiftesgodemännen Axel Bondesson och Gustaf Olsson
sakägarna

S.B.Odén, Nosaby 7,

Ragnar Nilsson i Nosaby 9 och

Otto Larsson i " 11.

§ 1.

De närvarande beslutade söka största möjliga bidrag utan
återbetalningsskyldighet från statens avdikningsanslag till företagets
utförande samt uppdrogo för den skull åt ordföranden i den för före-
taget utsedda arbetsstyrelsen, dels att ingå till vederbörande myn-
dighet med vördsam ansökning härom, dels att underteckna de kontrakt
och förbindelser, som med anledning härav kunde erfordras och dels
att utkvittera och uppbära utanordnade bidragsbelopp.

§ 2.

Sakägarna uppgåvo sitt innehav av åker sålunda

S.B.Odén	7 hektar	
Ragnar Nilsson	27 "	
Otto Larsson	19 "	
Oskar Svensson	25 "	
Gottfrid Bengtsson	2 "	och
Ejnar Karlsson	6 "	.

Odenslund pr Rödaled den 1 oktober 1947.

Klas Westling
lantbruksingeniör.

Justeras:

Åxel Bondesson *Gustaf Olsson*

56


Ser. E XIII ^b
1016-2

DIARIE Nr 5925
K. LANTBRUKSSTYRELSEN
26 FEB 1948

L ____ 2*1485

Kungl. Lantbruksstyrelsens
Kulturtekniska byrås arkiv

ny
551 berr

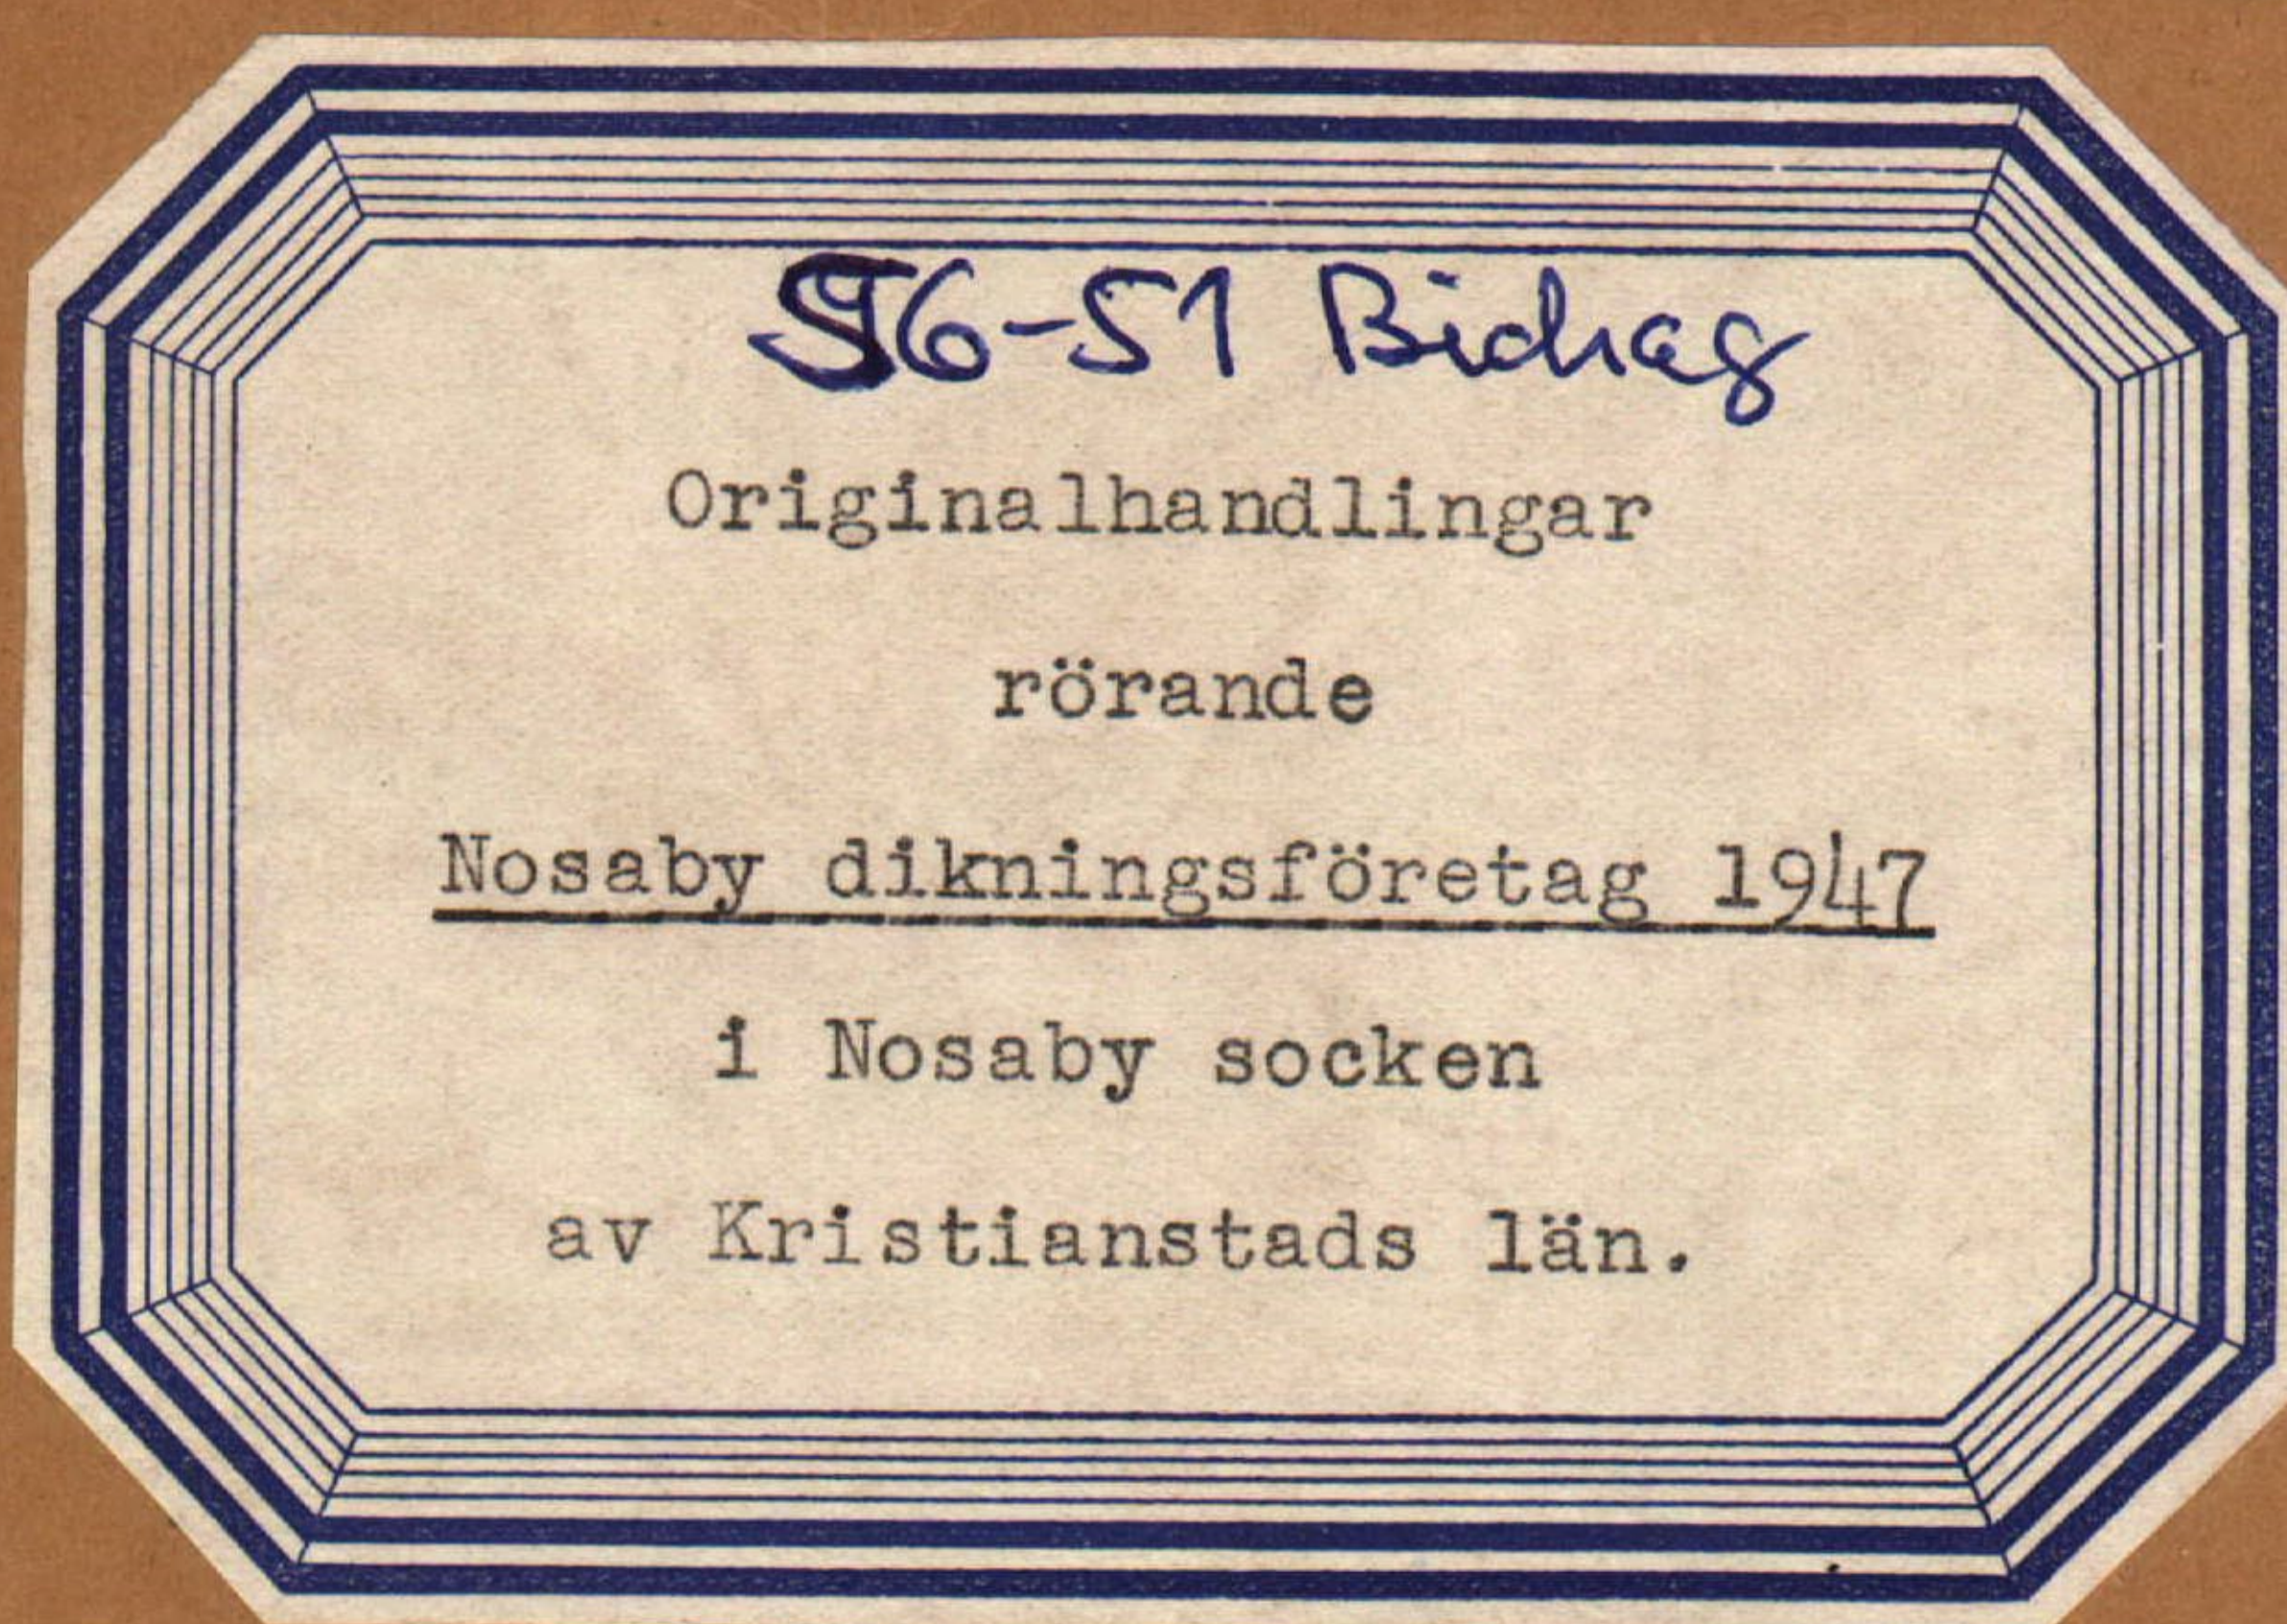

Nederbördsområde nr 88.

Ö R I G I N A L H A N D L I N G A R

rörande

torrläggning av mark inom Nosaby n:ris 5,7,9,11 och 16 i Nosaby socken av Kristianstads län; upprättade år 1947 vid syneförrättning enligt vattenlagen av


Klas Westling

statens lantbruksingeniör.

Handlingarna innehålla förutom titelblad trettio (30) skrivna och paginerade sidor samt åtföljas av plan-, profil- och sektionsritningar i 2 blad + 1 tidning.

ÖVERSIKTSKARTA

Skala 1:100.000.

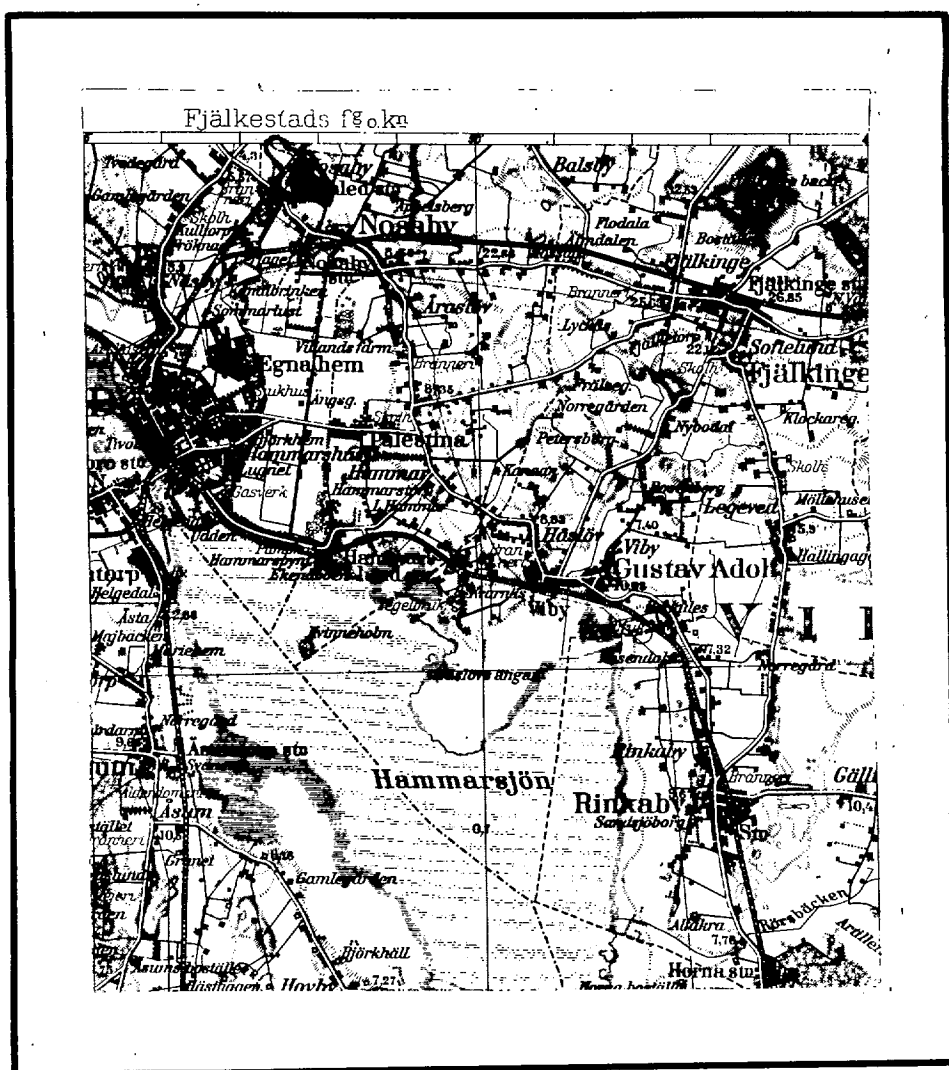

Generalstabsblad nr 6 (Kristianstad).

Protokoll fört vid syne-
förrättning enligt 10 kap. vat-
tenlagen rörande utförande av
vattenavlopp för torrläggning
av mark inom Nosaby n:ris 5, 7,
9, 11 och 16 i Nosaby socken av
Kristianstads län.

År 1947, september 3, kl. 9.30 f.m. hos trädgårdsmästare S.B.Odén,
Odenslund (Nosaby nr 7).

Närvarande:

undertecknad lantbruksingeniör, förrättningsman
skiftesgodemännen Axel Bondesson och Gustaf Olsson,
sökandena

S. B. Odén, Nosaby 7,

Ragnar Nilsson, " 9,

övriga sakägare eller ombud

Oscar Svensson i Nosaby 5 och

Statens järnvägar genom distriktssekreteraren T. Rekke jämlikt instruk-
tion.

§ 1.

Det för förrättningsmannen utfärdade förordnandet upplästes.

§ 2.

Jäv mot synemännen anmälades ej, ej heller visste dessa med
sig något jävsförhållande till någon av sakägarna.

§ 3.

Den efter verkställda förundersökningar upprättade profil-
ritningen över det avloppsdike, om vars utförande fråga var, företed-
des tillika med plankarta över den mark, som befunnits för sin torr-
läggning beroende av företagets utförande.

§ 4.

Sökandena yrkade, att avloppet skulle upprengas å sträckan
från Råbelövskanalen till bron vid 5+73 till sådant djup och dimensio-
ner, som möjliggjordes av vattenstånden i kanalen. Diket borde i sin
helhet utföras öppet. Torrläggning medelst invallning ifrågasattes ej.

§ 5.

Mark till avloppets utvidgning och rätning borde av veder-
börande jordägare upplåtas utan ersättning. Likaså ansågo de närvarande,
att någon ersättning för intrång av dikesjord ej borde utgå.

§ 6.

Trumman genom vägen vid 5+73 förband sig ägaren av fastigheten litt. Ag att ombygga på egen bekostnad, enär han ej komme att lida något int^rång av dikesjord. Även övriga eventuellt förekommande enskilda markvägsbroar ansågs böra ombyggas av vederbörande jordägare utan ersättning. Järnvägstrumman omkring 100 meter väster om 5+73 ansågs ej kunna i något hänseende beröras av företagets utförande, om dikets uppgrävning slutade vid 5+73.

§ 7.

Synemännen meddelade, att de omedelbart ämnade påbörja för företagets utförande erforderliga värderingar. Resultatet av dessa skulle jämte förslag till företagets utförande med kostnadsberäkning m.m. framläggas för intressenterna vid nytt sammanträde, vilket skulle hållas på samma plats den 1 oktober 1947 kl. 1 e.m., och skulle några ytterligare kallelser eller kungörelser rörande detta sammanträde ej utfärdas.

Odenslund pr RÖDALED den 3 september 1947.

Klas Westling

statens lantbruksingeniör.

Biträdande gode män:

Hultström *Almqvist*

År 1947, oktober 1, kl. 1 e.m. hos trädgårdsmästare S.B.Odén.

Närvarande:

förutnämnda synemän och nedannämnda sakägare

S.B.Odén, Nosaby 7,

Ragnar Nilsson, " 9 och

Otto Larsson, " 11.

§ 8.

Det av förrättningsmannen upprättade förslaget med därtill hörande längder genomgicks med sakägarna, varjämte synemännens utlåtande angående företaget upplästes för delägarna.

§ 9.

Till ordförande i arbetsstyrelsen för företaget valdes S.B. Odén i Nosaby 7 och till övriga ledamöter Ragnar Nilsson i Nosaby 9 och Otto Larsson i Nosaby 11 med Ejnar Karlsson i Nosaby 4 till suppleant.

Att emottaga och förvara till företaget hörande kartor och handlingar uppdrogs åt trädgårdsmästare S.B.Odén, adress Odenslund (Nosaby 7) pr Rödale.

§ 10.

Arvodesräkning överlämnades, och meddelade förrättningsmannen, att av beloppet i räkningen skulle 161 kronor 40 öre inom 30 dagar vara inbetalt till Kungl. Lantbruksstyrelsen genom inbetalning å postgirokonto nr 1036.

§ 11.

Sedan bestämmelserna angående besvär mot förrättningen enligt grunder i vattenlagen 11 kap. 85 § meddelats sakägarna, förklarades förrättningen avslutad.

Odenslund pr RÖDALED den 1 oktober 1947.

Klas Westling
statens lantbruksingeniör.

Biträdande gode män:

Karl Bonde *Ulf Larsson*

402/46

Till Statens lantbruksingenjör Klas Westling,

Kristianstad.

Jämlikt 10 kap. 33 § vattenlagen finner länsstyrelsen på ansökan av Ragnar Nilsson, Nosaby 9¹, Rödaled, m.fl., varöver torrlägningsnämnden i länet avgivit yttrande, skäligt förordna Eder att i enlighet med föreskrifterna i nämnda lag, därest laga hinder ej möter, verkställa syneförrättning i och för torrläggning av vattensjuka marker till Nosaby nr 7, 11 och 9¹ i Nosaby socken.

~~en~~ Kristianstad i landskansliet den 22 februari 1946.

På länsstyrelsens vägnar:


G. Fjellman


Stig Helmer

Nr. 11/40 Ekd
Ank. den 16 FEB. 1946
till Landskansliet
i Kristianstads län.

Till Länsstyrelsen i Kristianstads län.

Härmed anhalten nödsamt om
förordnande för behörig förrättnings-
man att verkställa laga skogsförrättning
i och för torrläggning av naturvårds-
marker till Näsaby nr 7, 11 och 9. ^{i Näsaby socken} ~~Markens~~
torrläggning är beroende av naturvårds-
i Näsaby socken varför undersökningen even-
tuellt bör omfatta torrläggning genom inwallning.
Se an förtaget beroende torde fört av
förrättningsmannen med rikshet. hvar
angivna.

Näsaby nr. Rödabild den 15 jan 1946

503 Örn

nr. 7.5 7.6

Gottfrid Bengtsson

Näsaby 119

Gunn Karlsson

nr 4

Ragnar Nilsson
Näsaby nr. 9'

Ola Larsson
Näsaby nr. 4. 11.8

Torrläggningsnämndens yttrande:

Till förrättningsman föreslås lantbruks-
ingeniör Klas Westling, Kristianstad.

Kristianstad den 11/2 1946.

Andersson

Lantbruksingenjörens kungörelse rörande syne-
förrättning inom Nosaby n:ris 5,7,9,11 och 16
i Nosaby socken av Kristianstads län den 3
september 1947 kl. 9.30 f.m.

K U N G Ö R E L S E.

Syneförrättning enligt 10 kap. vattenlagen rörande torrlägg-
ning av mark inom Nosaby n:ris 5,7,9,11 och 16 i Nosaby socken av
Kristianstads län kommer att handläggas vid sammanträde hos trädgårds-
mästare S.B.Odén, Odenslund pr Rödaled den 3 september 1947 kl. 9.30
f.m., då sakägare hava att tillstädeskomma för utförande av sin talan.
Företaget förmenas även kunna angå trumma å järnvägen Kristianstad-
Älmhult.

Kristianstad den 11 augusti 1947.

Klar Westling
statens lantbruksingenjör.

Anslaget i laga ordning

i Nosaby församling

den

17 aug 19*47*
A. E. Sigurdh

Kyrkoherde v. Pastor Kammerister Kyrkojunkt

Avsänd till pastorsämbetet i Nosaby socken den 11 augusti 1947.

F Ö R T E C K N I N G

över delägare i det avdikningsföretag, som avser torrläggning av mark inom Nosaby n:ris 5, 7, 9, 11 och 16 i Nosaby socken av Kristianstads län, vilka jämlikt vattenlagen 10 kap. 8 och 40 §§ underrättats angående sammanträdet den 3 september 1947 kl. 9.30 f.m.

1. Lantbrukare Oscar Svensson,	Nosaby nr 5	NOSABY
2. Trädgårdsm. S.B. Odén,	Odenslund	RÖDALED
3. Lantbrukare Otto Larsson,	Nosaby nr 11	NOSABY
4. Herr Gottfrid Bengtsson,	" " 11	RÖDALED
5. Lantbrukare Einar Karlsson,	Björkenäs	"
6. " Ragnar Nilsson,	Nosabyholm	"
7. Cykelrep. Gunnar Mårtensson,		NOSABY
8. Distriktschefen för Statens Järnvägars III:dje distrikt		MALMÖ

Att underrättelser avsänts till förestående sakägare med posten den 11 augusti 1947 intygas

ex officio:

Klas Westling

U T L Å T A N D E

angående upptagande av vattenavlopp för torrläggning av mark inom Nosaby n:ris 5,7,9,11 och 16 i Nosaby socken av Kristianstads län avgivet av synemännen vid syneförrättning enligt 10 kap. vattenlagen år 1947.

Avdikningsområdets belägenhet m.m.

Företaget, som avser beredande av bättre torrläggning av såväl redan odlad som icke odlad mark, är att hänföra till dikning. Det är beläget å Helgeåns nederbördsområde nr 88. Mot företagets utförande på sätt i detta utlåtande närmare finnes angivet möter enligt synemännens förmenande icke något laga hinder. Företaget skall endast omfatta uppgrävning av str. A-B å plankartan, som framgår av § 4 i förrättningsprotokollet och ej avse invallning, som möjligen tänktes, när ansöknings angående förrättningen ingavs.

Sökande.

Sökande till förrättningen äro	5	6
S.B.Odén såsom ägare till fastigheterna Nosaby	7	och 7
Ragnar Nilsson såsom ägare till fastigheten Nosaby	av 9	1
Gottfr. Bengtsson " " " " "	11	9
Otto Larsson " " " " "	11	och 8
Einar Karlsson " " " " "	av 16	2

Företagets utsträckning är beroende av sökandenas yrkanden och förefintliga fallförhållanden, och omfattar syneförrättningen i anledning härav den dikessträcka, som å hithörande plankarta är utmärkt med tvenne, jämnlöpande, röda linjer och betecknad A-B.

Plankarta och profilritning.

Över den avloppssträcka, om vars utförande fråga nu är, äro dels profil- och sektionsritningar uppgjorda utvisande lutnings-

förhållandena och avloppets beskaffenhet i övrigt, och dels plankarta upprättad utvisande den mark, som med nu befintligt avlopp ej kan torrläggas till 1.2 meters djup. Begränsningskurvan har av denna anledning lagts 1.4 meter över ordinärt sommarvattenstånd i avloppet, men har vid bestämmande av begränsningskurvan jämväl nödig hänsyn till markens avfall mot diket tagits.

Båtnadsuppskattning.

Jämlikt bestämmelserna i vattenlagen 7 kap. 22 § och 10 kap. 60 § hava synemännen uppskattat den mark, som ansetts beroende av företagets utförande, och har därvid uppskattning skett av marken såväl i dess skick före företaget som ock i det skick, vari den antages komma efter företagets fullbordan, och framgå såväl de å de särskilda ägofigurerna som de å de olika fastigheterna belöpande andelarna av den särskilda längd, som finnes bilagd detta utlåtande. Enligt denna längd utgör markens värde före företaget 13.725 kronor och efter företaget 17.265 kronor, vadan värdet av båtnaden genom arbetenas utförande uppskattats till 3.540 kronor.

Båtnaden utgöres i sin helhet av alstringsbåtnad. Beträffande tillvägagångssättet vid uppskattning av denna torde böra anföras, att hänsyn tagits till såväl jordens naturliga godhet som markens höjdläge m.m., och har för bestämmande av höjdlägets inverkan på jordvärdena särskild gradtabell upprättats.

Någon båtnad på markerna väster om järnvägen Kristianstad-Älmhult uppkommer ej genom arbetenas utförande, enär avloppets upptagande skall sluta omkring 150 meter nedanför järnvägen. Skulle båtnad

10.
uppstått på markerna ovanför järnvägen, skulle avloppet hava utsträckts ovanför B genom järnvägen och vidare genom markerna ovanför denna. Avlopp har emellertid ej påyrkats här, som framgår av § 4 i förrättningsprotokollet.

Nederbördsområde, dimensionering m.m.

På sökandenas yrkande och med stöd av bestämmelserna i vattenlagen 7 kap. 4 § bestämma synemännen, att avloppet skall utföras som öppet dike. På grund av vattenstånden i Råbelövskanalen, vari diket utmynnar, lämpar sig diket ej heller för igenläggning.

Avloppsdikets nederbördsområde är mindre omfattande. På grund härav hava några särskilda beräkningar för bestämmande av avloppsdimensioner ej ansetts erforderliga, utan hava dessa föreslagits efter praktiskt bedömande med hänsyn till ovannämnda vattenstånd i Råbelövskanalen, jordmånens beskaffenhet m.m., och framgå avloppets dimensioner av förslagsritningarna.

Fixpunkterna i företaget äro lagligen skyddade och få alltså ej övertäckas eller förstöras. Önskar jordägare borttaga fixpunkt, skall han därom göra anmälan till statens lantbruksingeniör, vilken då låter avväga annan lämplig fixpunkt. Kostnaden för lantbruksingenjörens i sådant hänseende företagna förrättning göldas av dikningsföretaget. Fixpunkternas läge i plan framgår av plankartan, deras höjdläge och utseende av påskrift å profilritningen.

Ersättningar.

Av paragraf 5 i förrättningsprotokollet framgår, att sakägarna ansett, att mark till avloppets utvidgning och rätning ävensom

till plats för jordupplag borde av vederbörande markägare upplåtas utan ersättning. Med anledning härav finnes ej skäl föreskriva, att ersättning skall gäldas för dylikt intrång.

Ej heller i övrigt skola några ersättningar för intrång vid arbetenas utförande utgå.

Vid framtida rensningar av vattenavloppet skola några ersättningar för intrång av dikesjord ej heller utgå, men skola rensningarna om möjligt företagas å tid, då skada å växande gröda ej göres.

Broar och trummor.

Trumman å järnvägen Kristianstad-Älmhult omkring 150 meter väster om B kan ej i något avseende beröras av företagets utförande, enär dikningen, som förut nämnts skall sluta vid B. På grund härav har något skäl ej förefunnits, att insända förslaget till vederbörande distriktschef för Statens järnvägar.

Vid den synegång, som följde efter sammanträdet den 3 september 1947, befanns, att vägbron över avloppsdiket vid A var belägen å en samfäld väg inom byn. På grund härav har förslag till brons ombyggnad uppgjorts, och kostnaderna medräknats bland övriga torrlägningskostnader.

Enskilda markvägsbroar ombyggas av vederbörande markägare utan ersättning på grund av åtagande jämlikt § 6 i förrättningsprotokollet. Därest broarna utföras av rör, böra dessa å sträckan A-4+00 erhålla en invändig diameter av minst 0.6 meter och å sträckan 4+00-B en invändig diameter av minst 0.45 meter.

Kostnadsfördelning.

Någon anledning till avdelningsbildning inom företaget för jämkning av kostnaderna mellan fastigheterna enligt bestämmelserna i vattenlagen 7 kap. 24 § föreligger ej. I kostnaderna för arbetena inom företaget skola därför ägarna till marken deltaga i förhållande till båtnadsvärdet av denna mark enligt ovan åberopade, utlåtagandet vidfogade värderingslängd dock med iakttagande av bestämmelserna i vattenlagen 7 kap. 27 § och 10 kap. 80 §. Bland arbetena inom företaget har därvid, som förut nämnts, medräknats ombyggnad av vägbron vid A.

I kostnadsfördelningslängden finnes med iakttagande av ovanstående grunder angivet vars och ens delaktighet i förbättringsvärde och procenttal, samt den kostnad, som enligt det upprättade kostnadsförslaget åligger varje delägare.

Därest företaget kommer till utförande, skola kostnaderna för syneförrättningen gäldas av sakägarna i företaget efter enahanda grunder, som ovan angivits för anläggningskostnadernas fördelning. Förrättningskostnaderna förskjutas av sökandena vid förrättningens avslutande.

Framtida underhåll.

Kostnaderna för underhållet av i företaget ingående avloppsdike fördelas mellan sakägarna i företaget efter samma grund, som i kostnadsfördelningslängden angivits för anläggningskostnadernas fördelning. Kostnad för rensningsåtgärd, som föranletts av enskild jordägares åverkan eller försummelse, uttages dock av denne. I företaget ingående brobyggnad vid A underhålls av den eller dem, som skola underhålla nuvarande brobyggnad där.

Domstolsavgift.

Enär den genom arbetenas utförande uppkommande båtanden icke beräknas uppgå till 10.000 kronor, skall avgift, varom förmäles i vattenlagen 11 kap. 95 § i detta fall ej utgå.

Verkställighet.

Innan arbetet får påbörjas, skall denna syneförrättning hava vunnit laga kraft samt länsstyrelsen i Kristianstads län hava under rättats angående styrelseval.

Arbetsstyrelse.

Enär sakägarna äro flera än två, skall företagets angelägenheter handhavas av en arbetsstyrelse, som väljes på allmänt sammanträde med sakägarna enligt föreskrift i vattenlagen 7 kap. 64 §.

Arbetsstyrelsens åliggande är bl.a.

att jämlikt föreskrifterna i vattenlagen 7 kap. 62 § anmäla styrelseval hos länsstyrelsen,

att å offentlig auktion eller genom infordrande av anbud försälja arbetet på förmånligaste sätt till entreprenör, som kan godkännas av statens lantbruksingeniör i länet,

att själv och med biträde av sakkunnig person övervaka arbetets utförande i överensstämmelse med det upprättade förslaget,

att verkställa behövlige utdebiteringar och fördelning av kostnader,

att föra räkenskaper över arbetet och årligen redovisa dessa för delägarna,

att för sistnämnda ändamål och då så eljest kan finnas nödigt kalla delägarna till sammanträde i den ordning, som föreskrives i vat-

tenlagen 7 kap. 64 §,

att vid alla sammanträden föra protokoll, vilket skall vara för delägarna tillgängligt senast 14 dagar efter sammanträdet,

att ombesörja dikets vidmakthållande och upprepning å årstid, då växande gröda tager minst skada därav samt

att i övrigt vidtaga alla åtgärder, som kunna befrämja arbetets verkställande och vidmakthållande.

Till företaget hörande karta och handlingar skola förvaras av därtill särskilt utsedd person och av honom hållas tillgängliga för envar, som vill granska dem eller göra anteckningar och avskrifter.

Arbetsföreskrifter.

Med avseende å företaget stadga synemännen i övrigt jämlikt vattenlagen 10 kap. 62 § :

att företaget skall benämnas Nosaby dikningsföretag 1947.

att arbetet skall vara fullbordat före utgången av år 1952,

att arbetet skall anses lagligen avslutat då godkännande avsyningsbevis lämnats av statens lantbruksingeniör eller den han i sitt ställe sätter, och detta bevis blivit å gemensamt sammanträde med delägarna uppläst för dessa,

att jord och sten m.m. skola läggas minst en meter från den nya dikeskanten och med en lutning mot denna ej brantare än 1:1, varjämte öppningar för dagvattnets avrinnande anordnas vid svackor i markytan och vid tillstötande diken, dock minst på var 50:e meter,

att envar markägare uppsätter nödiga hägnader vid avloppet, så att detta ej skadas av betande kreatur samt

att den, som åtagit sig arbetet, ej må erhålla slutlikvid, förrän arbetet i sin helhet godkänts av statens lantbruksingeniör eller den han i sitt ställe sätter.

Besvärshänvisning.

Är någon missnöjd med åtgärd eller beslut under denna synförrättning eller med detta synemännens utlåtande ingive inom sextio dagar från nedanstående dag sina till Söderbygdens vattendomstol i Stockholm ställda besvär. I besvären skola fullständigt upptagas klagandens alla påståenden och skälen därför, och skola vid besvären fogas de handlingar, klaganden vill åberopa till stöd för ändringsökandet. Besvären skola ingivas i tre exemplar.

Odenslund pr RÖDALED den 1 oktober 1947.

Klas Westling, *Klas Westling* *Klas Westling*

VÄRDERINGSLÄNGD

Ägo- figur- nummer	Förbättrad mark				Nuvarande mark- värde			Blivande mark- värde			B å t n a d		
	åker, tomt		annan mark		per hektar	per ägofigur		per hektar	per ägofigur		per hektar	per ägofigur	
	har	ar	har	ar	kronor	kronor	öre	kronor	kronor	öre	kronor	kronor	öre
1													
2													
Areaurräkningen- och värderings-
längd till "Norsaby länning-
förelägg 1947" i Norsaby socken av
Värmland län.

Ägobeskrivning m. m.

Mosaby rocken
Aa $1\frac{3}{8}$ jordfj. 5² Mosaby

Oskar Svensson
ängsmack

Summa

A7. ¹⁷¹/₂₅₆ jordfj. 11⁸ Mosabey

Otto Larsson i N:o 4

Öker, snabbt mjölle på torr = d

Summa

Ac ⁴⁷/₅₁₂ jordfj. 11⁹ Mosabg

Sallfrid Bengtsson

aker, sandbl. maybe p. too at dy

Summa

Ad $\frac{1}{6}$ jordfj 7⁶ Mosaley

Liquid Bernhard Odén

2. *Agave* *lanceolata*
 3. *Agave* *lanceolata*

Summa

Ae $\frac{1}{6}$ jordfi 7⁵ Mosaleh

Sigfrid Bernhard Odén

0100

äker, sandbl. mylla på tor och dy

v

4

• • • • •

.....

angewandt

Summa

Af^{gem.} 7⁵⁻⁶ Mosaby

Sigfrid Bernhard Odén

Ängsma

Shér, sandbl mylle pi' low ad dy

1

—

Summa

VÄRDERINGSLÄNGD

Ägo- figur- nummer	Förbättrad mark				Nuvarande mark- värde			Blivande mark- värde			B å t n a d		
	åker, tomt		annan mark		per hektar	per ägofigur		per hektar	per ägofigur		per hektar	per ägofigur	
	har	ar	har	ar	kronor	kronor	öre	kronor	kronor	öre	kronor	kronor	öre
1													
2													
02/0253	1		130		600	780	-✓	750	975	-✓	150	195	-✓
4			130			780	-✓		975	-✓		195	-✓
5													
6													
05/067	2	255			1500	3825	-✓	1800	4590	-✓	300	265	-✓
8		255				3825	-✓		4590	-✓		265	-✓
9													
10													
03/0511	3	073			1200	876	-✓	1500	1095	-✓	300	219	-✓
12		073				876	-✓		1095	-✓		219	-✓
13													
14													
02/02515	4		104		600	624	-✓	750	780	-✓	150	156	-✓
03/04	5	061			900	549	-✓	1200	732	-✓	300	183	-✓
16		061	104			1173	-✓		1512	-✓		339	-✓
17													
18													
19													
06/0720	6	005			1800	90	-✓	2100	105	-✓	300	15	-✓
06/0721	7	186			1800	3348	-✓	2100	3906	-✓	300	558	-✓
05/0622	8	019			1500	285	-✓	1800	342	-✓	300	57	-✓
03/0423	9	004			900	36	-✓	1200	48	-✓	300	12	-✓
01/0224	10		013		300	39	-✓	600	78	-✓	300	39	-✓
25		214	013			3798	-✓		4479	-✓		681	-✓
26													
27													
02/0328	11		009		600	54	-✓	900	81	-✓	300	27	-✓
02/0329	12	046			600	276	-✓	900	414	-✓	300	138	-✓
01/0230	13	048			300	144	-✓	600	288	-✓	300	144	-✓
31		094	009			474	-✓		783	-✓		309	-✓
32													
33													

Fastighet och ägare

Ägobeskrivning m. m.

Aq 2⁶⁷/₁₀₀ jordfj av 9¹ Mosaby Ragnar Nilsson

Ängsmark

Äker, sadbl mylla p. tom i dj

Äker, förbättras ej 0.88 ha

" " " 0.42 ha

" " " 0.44 "

" " " 0.21 "

" " " 1.05 "

" " " 0.33 "

" " " 0.15 "

" " " 0.50 "

" " " 0.37 "

" " " 0.28 "

" " " 0.66 "

Summa 5.29 ha

Ah 479¹/₁₀₀ jordfj av 16² Mosaby Sijner Karlsson 2 45:24

Äker, sadbl mylla p. tom i dj

Ängsmark

"

Summa

Ai förslätt

Mosaby Gunnar Mårtensson

Ängsmark

Summa

VÄRDERINGSLÄNGD

Ägo- figur- nummer	Förbättrad mark				Nuvarande mark- värde			Blivande mark- värde			Båtnad		
	åker, tomt		annan mark		per hektar	per ägofigur		per hektar	per ägofigur		per hektar	per ägofigur	
	har	ar	har	ar	kronor	kronor	öre	kronor	kronor	öre	kronor	kronor	öre
1													
2													
00/01 3	14		0 12		—			300	36	—	300	36	—
02/03 4	15		0 20		600	120	—	900	180	—	300	60	—
00/01 5	16		0 12		—			300	36	—	300	36	—
02/03 6	17		0 13		600	78	—	900	117	—	300	39	—
00/01 7	18		0 20		—			300	60	—	300	60	—
03/04 8	19	0 28			900	252	—	1200	336	—	300	84	—
05/06 9	20	0 31			1500	465	—	1800	558	—	300	93	—
05/06 10	21	0 52			1500	780	—	1800	936	—	300	156	—
02/03 11	22	0 78			600	468	—	900	702	—	300	234	—
12	29				—	—	—	—	702	—	—	—	—
13	30				—	—	—	—	—	—	—	—	—
14	31				—	—	—	—	—	—	—	—	—
15	32				—	—	—	—	—	—	—	—	—
16	33				—	—	—	—	—	—	—	—	—
17	34				—	—	—	—	—	—	—	—	—
18	35				—	—	—	—	—	—	—	—	—
19	36				—	—	—	—	—	—	—	—	—
20	37				—	—	—	—	—	—	—	—	—
21	38				—	—	—	—	—	—	—	—	—
22	39				—	—	—	—	—	—	—	—	—
23		1 89	0 72			2 163	—		2 961	—		7 98	—
24													
25													
05/06 26	23	0 32			1500	480	—	1800	576	—	300	96	—
01/02 27	24		0 15		300	45	—	600	90	—	300	45	—
01/02 28	25		0 25		300	75	—	600	150	—	300	75	—
29		0 32	0 40			600	—		816	—		216	—
30													
31													
32	26		0 03			—	—		—	—		—	—
33			0 03			—	—		—	—		—	—

Fastighet och ägare

Ägobeskrivning m. m.

Ak torvlagt	Mosaby	Sigfrid Bernhard Odén	1
		Ängsmark	2
		<u>Summa</u>	3

Al torvlagt	Mosaby	Sigfrid Bernhard Odén	4
		Ängsmark	5
		<u>Summa</u>	6

Sammandrag

Mosaby socken

Aa $1\frac{3}{8}$ jordfj	5 ²	Mosaby	Oskar Svensson	7
Ab $\frac{171}{256}$	" 11 ⁸	"	Otto Larsson å N:o 4	8
Ac $\frac{97}{512}$	" 11 ⁹	"	Carlfrid Bengtsson	9
Ad $\frac{1}{6}$	" 7 ⁶	"	Sigfrid Bernhard Odén	10
Ae $\frac{1}{6}$	" 7 ⁵	"	" " "	11
Af ^{gem.} $\frac{1}{128}$	" 7 ⁵⁻⁶	"	" " "	12
Ag $\frac{2\frac{67}{128}}$	" av 9 ¹	"	Ragnar Nilsson	13
Ah $\frac{479}{12288}$	" av 16 ²	"	Einar Karlsson å N:o 4	14
Ac torvlagt	"	"	Gunnar Mårtensson	15
Ak "	"	"	Sigfrid Bernhard Odén	16
Al "	"	"	" " "	17
			<u>Summa</u>	18

VÄRDERINGSLÄNGD

Ägo- figur- nummer	Förbättrad mark				Nuvarande mark- värde			Blivande mark- värde			Båtnad		
	Åker, tomt		annan mark		per hektar	per ägofigur		per hektar	per ägofigur		per hektar	per ägofigur	
	har	ar	har	ar	kronor	kronor	öre	kronor	kronor	öre	kronor	kronor	öre
1													
2													
02/03 3	27		005	600		30	-✓	900	45	-✓	300	15	-✓
4			005			30	-✓		45	-✓		15	-✓
5													
6													
02/03 7	28		001	600		6	-✓	900	9	-✓	300	3	-✓
8			001			6	-✓		9	-✓		3	-✓
9													
10													
11													
12													
13			130			780	-✓		975	-✓		195	-✓
14		255				3825	-✓		4590	-✓		765	-✓
15		073				876	-✓		1095	-✓		219	-✓
16		061	104			1173	-✓		1512	-✓		339	-✓
17		214	013			3798	-✓		4479	-✓		681	-✓
18		094	009			474	-✓		783	-✓		309	-✓
19		189	077			2163	-✓		2961	-✓		798	-✓
20		032	040			600	-✓		816	-✓		216	-✓
21			003										
22			005			30	-✓		45	-✓		15	-✓
23			001			6	-✓		9	-✓		3	-✓
24		918	382			13725	-✓		17265	-✓		3540	-✓
25													
26													
27													
28													
29													
30													
31													
32													
33													

Redovisad för Rödåled den 1 oktober 1947.

Klas Westberg, Skallsmåren

Fastighet och ägare

Ägobeskrivning m. m.

1
2
3
4
5
6
7
8
9
10
11
12
13
14
15
16
17
18
19
20
21
22
23
24
25
26
27
28
29
30
31
32
33

VÄRDERINGSLÄNGD

Fastighet och ägare Ägobeskrivning		Ägo- figur- nummer	Förbättrad mark				Markvärde per hektar		B å t n a d		
			åker, tomt		annan mark		nu- varande	bli- vande	per hektar	per ägofigur	
			har	ar	har	ar	kronor	kronor	kronor	kronor	öre
1		2	3		4		5	6	7	8	
Nosaby socken.											
Aa 1 3/8 jordfj. 5 ² Nosaby.											
Oskar Svensson.											
0.2/0.25	ängsmark	1			1	30	600	750	150 ✓	195	-- ✓
	Summa				1	30 ✓				195	-- ✓
Ab 171/256 jordfj. 11 ⁸ Nosaby.											
Otto Larsson å nr 4.											
0.5/0.6	åker, sandbl.mylla på torv och dy	2	2	55			1.500	1.800	300 ✓	765	-- ✓
	Summa		2	55 ✓						765	-- ✓
Ac 97/512 jordfj. 11 ⁹ Nosaby.											
Gottfrid Bengtsson.											
0.4/0.5	åker, sandbl.mylla på torv och dy	3		73			1.200	1.500	300 ✓	219	-- ✓
	Summa			73 ✓						219	-- ✓
Ad 1/6 jordfj. 7 ⁶ Nosaby.											
Sigfrid Bernhard Odén.											
0.2/0.25	ängsmark	4			1	04	600	750	150 ✓	156	-- ✓
0.3/0.4	åker, sandbl. mylla på torv och dy	5		61			900	1.200	300 ✓	183	-- ✓
	Summa			61 ✓	1	04 ✓				339	-- ✓
Ae 1/6 jordfj. 7 ⁵ Nosaby.											
Sigfrid Bernhard Odén.											
0.6/0.7	åker, sandbl.mylla på torv och dy	6		05			1.800	2.100	300 ✓	15	-- ✓
0.6/0.7	" , " " "	7	1	86			1.800	2.100	300 ✓	558	-- ✓
0.5/0.6	" , " " "	8		19			1.500	1.800	300 ✓	57	-- ✓
0.3/0.4	" , " " "	9		04			900	1.200	300 ✓	12	-- ✓
0.1/0.2	ängsmark	10			13		300	600	300 ✓	39	-- ✓
	Summa		2	14 ✓	13 ✓					681	-- ✓

Fastighet och ägare Ägobeskrivning	Ägo- figur- nummer	Förbättrad mark				Markvärde per hektar		B å t n a d			
		åker, tomt		annan mark		nu- varande	bliv- vande	per hektar	per ägofigur	öre	
		har	ar	har	ar	kronor	kronor	kronor	kronor		
1	2	3		4		5	6	7	8		
Af gem.torvlott 7 ⁵⁻⁶ Nosaby.											
Sigfrid Bernhard Odén.											
Ängsmark	11			09		600	900	300 ✓	27	✓	0.2/0.3
Åker, sandbl.mylla på torv och dy	12	46				600	900	300 ✓	138	✓	0.2/0.3
" , " " "	13	48				300	600	300 ✓	144	✓	0.1/0.2
Summa		94		09					309	✓	
Ag 2 67/288 Jordfj. av 9 ¹ Nosaby.											
Ragnar Nilsson.											
Ängsmark	14			12		-	300	300 ✓	36	✓	0.0/0.1
"	15			20		600	900	300 ✓	60	✓	0.2/0.3
"	16			12		-	300	300 ✓	36	✓	0.0/0.1
"	17			13		600	900	300 ✓	39	✓	0.2/0.3
"	18			20		-	300	300 ✓	60	✓	0.0/0.1
Åker, sandbl.mylla på torv och dy	19	28				900	1.200	300 ✓	84	✓	0.3/0.4
" , " " "	20	31				1.500	1.800	300 ✓	93	✓	0.5/0.6
" , " " "	21	52				1.500	1.800	300 ✓	156	✓	0.5/0.6
" , " " "	22	78				600	900	300 ✓	234	✓	0.2/0.3
Åker, förbättras ej	29	0.88 har				-	-	-	-	-	
" , " " "	30	0.42 har				-	-	-	-	-	
" , " " "	31	0.44 har				-	-	-	-	-	
" , " " "	32	0.21 har				-	-	-	-	-	
" , " " "	33	1.05 har				-	-	-	-	-	
" , " " "	34	0.33 har				-	-	-	-	-	
" , " " "	35	0.15 har				-	-	-	-	-	
" , " " "	36	0.50 har				-	-	-	-	-	
" , " " "	37	0.37 har				-	-	-	-	-	
" , " " "	38	0.28 har				-	-	-	-	-	
" , " " "	39	0.66 har				-	-	-	-	-	
Summa		5.29 har	1 89	77					798	✓	

VÄRDERINGSLÄNGD

Fastighet och ägare Ägobeskrivning		Ägo- figur- nummer	Förbättrad mark				Markvärde per hektar		B å t n a d		
			åker, tomt		annan mark		nu- varande	bli- vande	per hektar	per ägofigur	
			har	ar	har	ar	kronor	kronor	kronor	kronor	öre
1		2	3		4		5	6	7	8	
1	Ah 479/12288 jordf. av 16 ² Nosaby.										
2	Ejnar Karlsson å nr 4.										
5/0.6	Åker, sandbl. mylla på torv och dy	23	32				1.500	1.800	300✓	96	--✓
1/0.2	Ängsmark	24			15		300	600	300✓	45	--✓
1/0.2	"	25			25		300	600	300✓	75	--✓
6	Summa		32✓		40✓					216	--✓
7	A1 torvlott Nosaby.										
8	Gunnar Mårtensson.										
9	Ängsmark	26			03		-	-	-	-	
10	Summa				03✓		-	-	-	-	
11	Ak torvlott Nosaby.										
12	Sigfrid Bernhard Odén.										
13	Ängsmark	27			05		600	900	300✓	15	--✓
14	Summa				05✓					15	--✓
15	A1 torvlott Nosaby.										
16	Sigfrid Bernhard Odén.										
17	Ängsmark	28			01		600	900	300✓	3	--✓
18	Summa				01✓					3	--✓
19	0.2/0.3										
20											
21											
22											
23	Nosaby socken.										
24	Aa 1 3/8 jordfj. 5 ² Nosaby.										
25	Oskar Svensson				1	30✓				195	--✓
26	Ab 171/256 jordfj. 11 ⁸ Nosaby.										
27	Otto Larsson å nr 4		2	55✓						765	--✓
28	Ac 97/512 jordfj. 11 ⁹ Nosaby.										
29	Gottfrid Bengtsson			73✓						219	--✓
30	Ad 1/6 jordfj. 7 ⁶ Nosaby.										
31	Sigfrid Bernhard Odén			61✓	1	04✓				339	--✓
32	Ae 1/6 jordfj. 7 ⁵ Nosaby.										
33	Sigfrid Bernhard Odén		2	14✓	13✓					681	--✓
	Överföres		6	03✓	2	47✓				2199	--✓

1917/1918

Fastighet och ägare Ägobeskrivning	Ägo- figur- nummer	Förbättrad mark				Markvärde per hektar		B å t n a d		
		Åker, tomt		annan mark		nu- varande	bli- vande	per hektar	per ägofigur	
		har	ar	har	ar	kronor	kronor	kronor	kronor	öre
1	2	3		4		5	6	7	8	
Överfört		6	03 ✓	2	47 ✓				2199	-- ✓
Af gem. torvjord 7 ⁵⁻⁶ Nosaby.										
Sigfrid Bernhard Odén			94 ✓		09 ✓				309	-- ✓
Ag 2 67/288 jordfj. av 9 ¹ Nosaby.										
Ragnar Nilsson		1	89 ✓		77 ✓				798	-- ✓
Ah 479/12288 jordfj. av 16 ² Nosaby.										
Ejnar Karlsson & nr 4			32 ✓		40 ✓				216	-- ✓
Ai torvlott Nosaby.										
Gunnar Mårtensson					03 ✓				--	
Ak torvlott Nosaby.										
Sigfrid Bernhard Odén					05 ✓				15	-- ✓
Ai torvlott Nosaby.										
Sigfrid Bernhard Odén					01 ✓				3	-- ✓
Summa		9	18 ✓	3	82 ✓				3540	-- ✓

1
2
3
4
5
6
7
8
9
10
11
12
13
14
15
16
17
18
19
20
21
22
23
24
25
26
27
28
29
30
31
32
33

KOSTNADSFÖRSLAG

Läge	Längd m.	Arbete, jordart m. m.	Antal	å-pris	Kostnad		Kostnad		Summa	
					kronor	öre	kronor	öre	kronor	öre
1		till "Nosaby dikningsföretag 1947" i Nosaby								
2		socken av Kristianstads län.								
3										
4	0-5+73	573								
5		Dikessträckan A-B.								
6		Schaktning av sandbl. moss-								
7		jord med rötter m ³ 575	2.00				1150	--		
8	0-0+5	Kulvertbro enl. ritning st 1	300:-				300	--	1450	--
9		För oförutsedda fall, ar-								
10		betets tillsyn m.m. till-								
11		lägges c:a 10 %							150	--
12		Summa							1600	--
13										
14										
Odenslund pr RÖDALED den 1 oktober 1947.

Kenn Westling.
statens lantbruksingenjör.

[illegible]

ARVODESRÄKNING

upptagande ersättning till statsverket enligt lantbruksingenjörstaxan (Svensk Författningssamling nr 353 år 1945) för förrättning eller uppdrag, som utförts av tjänsteman vid lantbruksingenjörsgörsorganisationen.

Noraby dikebygd 1947 i Noraby socken av Kristineviks län
(arbetets art, företagets namn etc. samt socken och län)

Åtgärden omfattar tiden synförrättning för dikebygd.

Arbetets art	Ersättning			
	kronor	öre	kronor	öre
I. Planläggning av torrlägningsföretag huvudsakligen för jordbruksändamål.				
1. Torrlägningsföretag med undantag för täckdikningsplaner.				
Planen upprättad i samband med synförrättning enligt vattenlagen.				
Jordareal som beröres av förrättningen 13 ha.				
15 kr för 1 ha och 9 kr för varje ha däröver	123	-		
2.4 % av 1.600:- kr, utgörande beräknad total anläggningskostnad	38	40		
2 % av kr, utg. beräkn. kostn. för pumpstation m. utrustn.				
Summa:	161	40		
För synförrättning utan gode män utföres 80 % av ovanstående summa				
(Här införes bl.a. arvode för icke fullständigt förslag samt tilläggsarvode för alternativt förslag eller för planläggning som jämväl avser avledning av kloakvatten eller industriellt avloppsvatten)				
			161	40
2. Täckdikningsplaner.				
II. Planläggning av företag huvudsakligen för avledning av kloakvatten eller industriellt avloppsvatten.				
1. Företag som hänför sig till viss jordareal och med huvudsakligt ändamål att avleda kloakvatten.				
Jordareal som beröres av förrättningen ha.				
kr för ha och kr för varje ha däröver				
% av kr, utgörande beräknad arbetskostnad				
2 % av kr, utgörande beräknad materialkostnad				
4 % av kr, utgörande beräknad kostnad för reningsanläggning				
5 kr för var och en av st fastigheter				
2. Annat företag.				
dagarvoden à 60 kr				
dagarvoden à 40 kr				
dagarvoden à 20 kr				
Transport:			161	40

Arbetets art	Ersättning			
	kronor	öre	kronor	öre
Transport:			161	40
III. Övriga tjänsteuppdrag.				
1. Fullständig arbetsledning och kontroll av företag för torrläggning av mark.				
Företaget består till övervägande delen av helt öppna täckta avlopp. Beräknad arbets-				
kostnad kr.				
..... kr jämte % av kr.				
1 % av kr, utgörande beräknad materialkostnad.....				
2. Andra uppdrag.				
a) Icke fullständig arbetsledning och kontroll för torrläggning av mark;				
b) Arbetsledning och kontroll av annat företag än under a) avses;				
c) Rådgivning eller upplysning, som påkallat särskilt utredningsarbete;				
d) Kopiering av kartor och ritningar;				
e) Sammanträde;				
f) ;				
(Stryk det ej tillämpliga)				
Åtgärden har till huvudsaklig uppgift att gagna jordbruket.				
..... dagervoden à kr				
..... dagervoden à kr				
..... dagervoden à kr				
Summa kronor:			161	40

Anmärkningar:	Sammandrag	Summa kronor:	161 40
	Byggnadsförhållningssketch m. o. n.		161 40
	Förhållningssketchen utlägg (summa, tryckkostnad, inköpsring 3 bnd.)		18 50
	Byggnadsförhållningssketchen och byggnadsförhållning		55 -
	Kontrollering m. m.		48 -
		Summa kronor	282 90

Mr Ovanstående belopp skall medelst bifogat inbetalningskort insättas å Kungl. Lantbruksstyrelsens postgirokonto 1036 senast 30 dagar efter det räkningen mottagits.

Vill betalningsskyldig framställa anmärkning mot räkningen skall detta göras till Kungl. Lantbruksstyrelsen, Stockholm 16, inom 14 dagar från det han erhöll räkningen, då talan eljest vare honom förlustig. Ersättning kan utan hinder av anförda besvär utmätas, därest den icke erlagts inom ovan angiven tid.

Edlund pr. Bödelad den 1 oktober 1947.


Klas Westling

lantbruksingenjör

L 2*1485

Kosaby dp 1947

Kristianstad

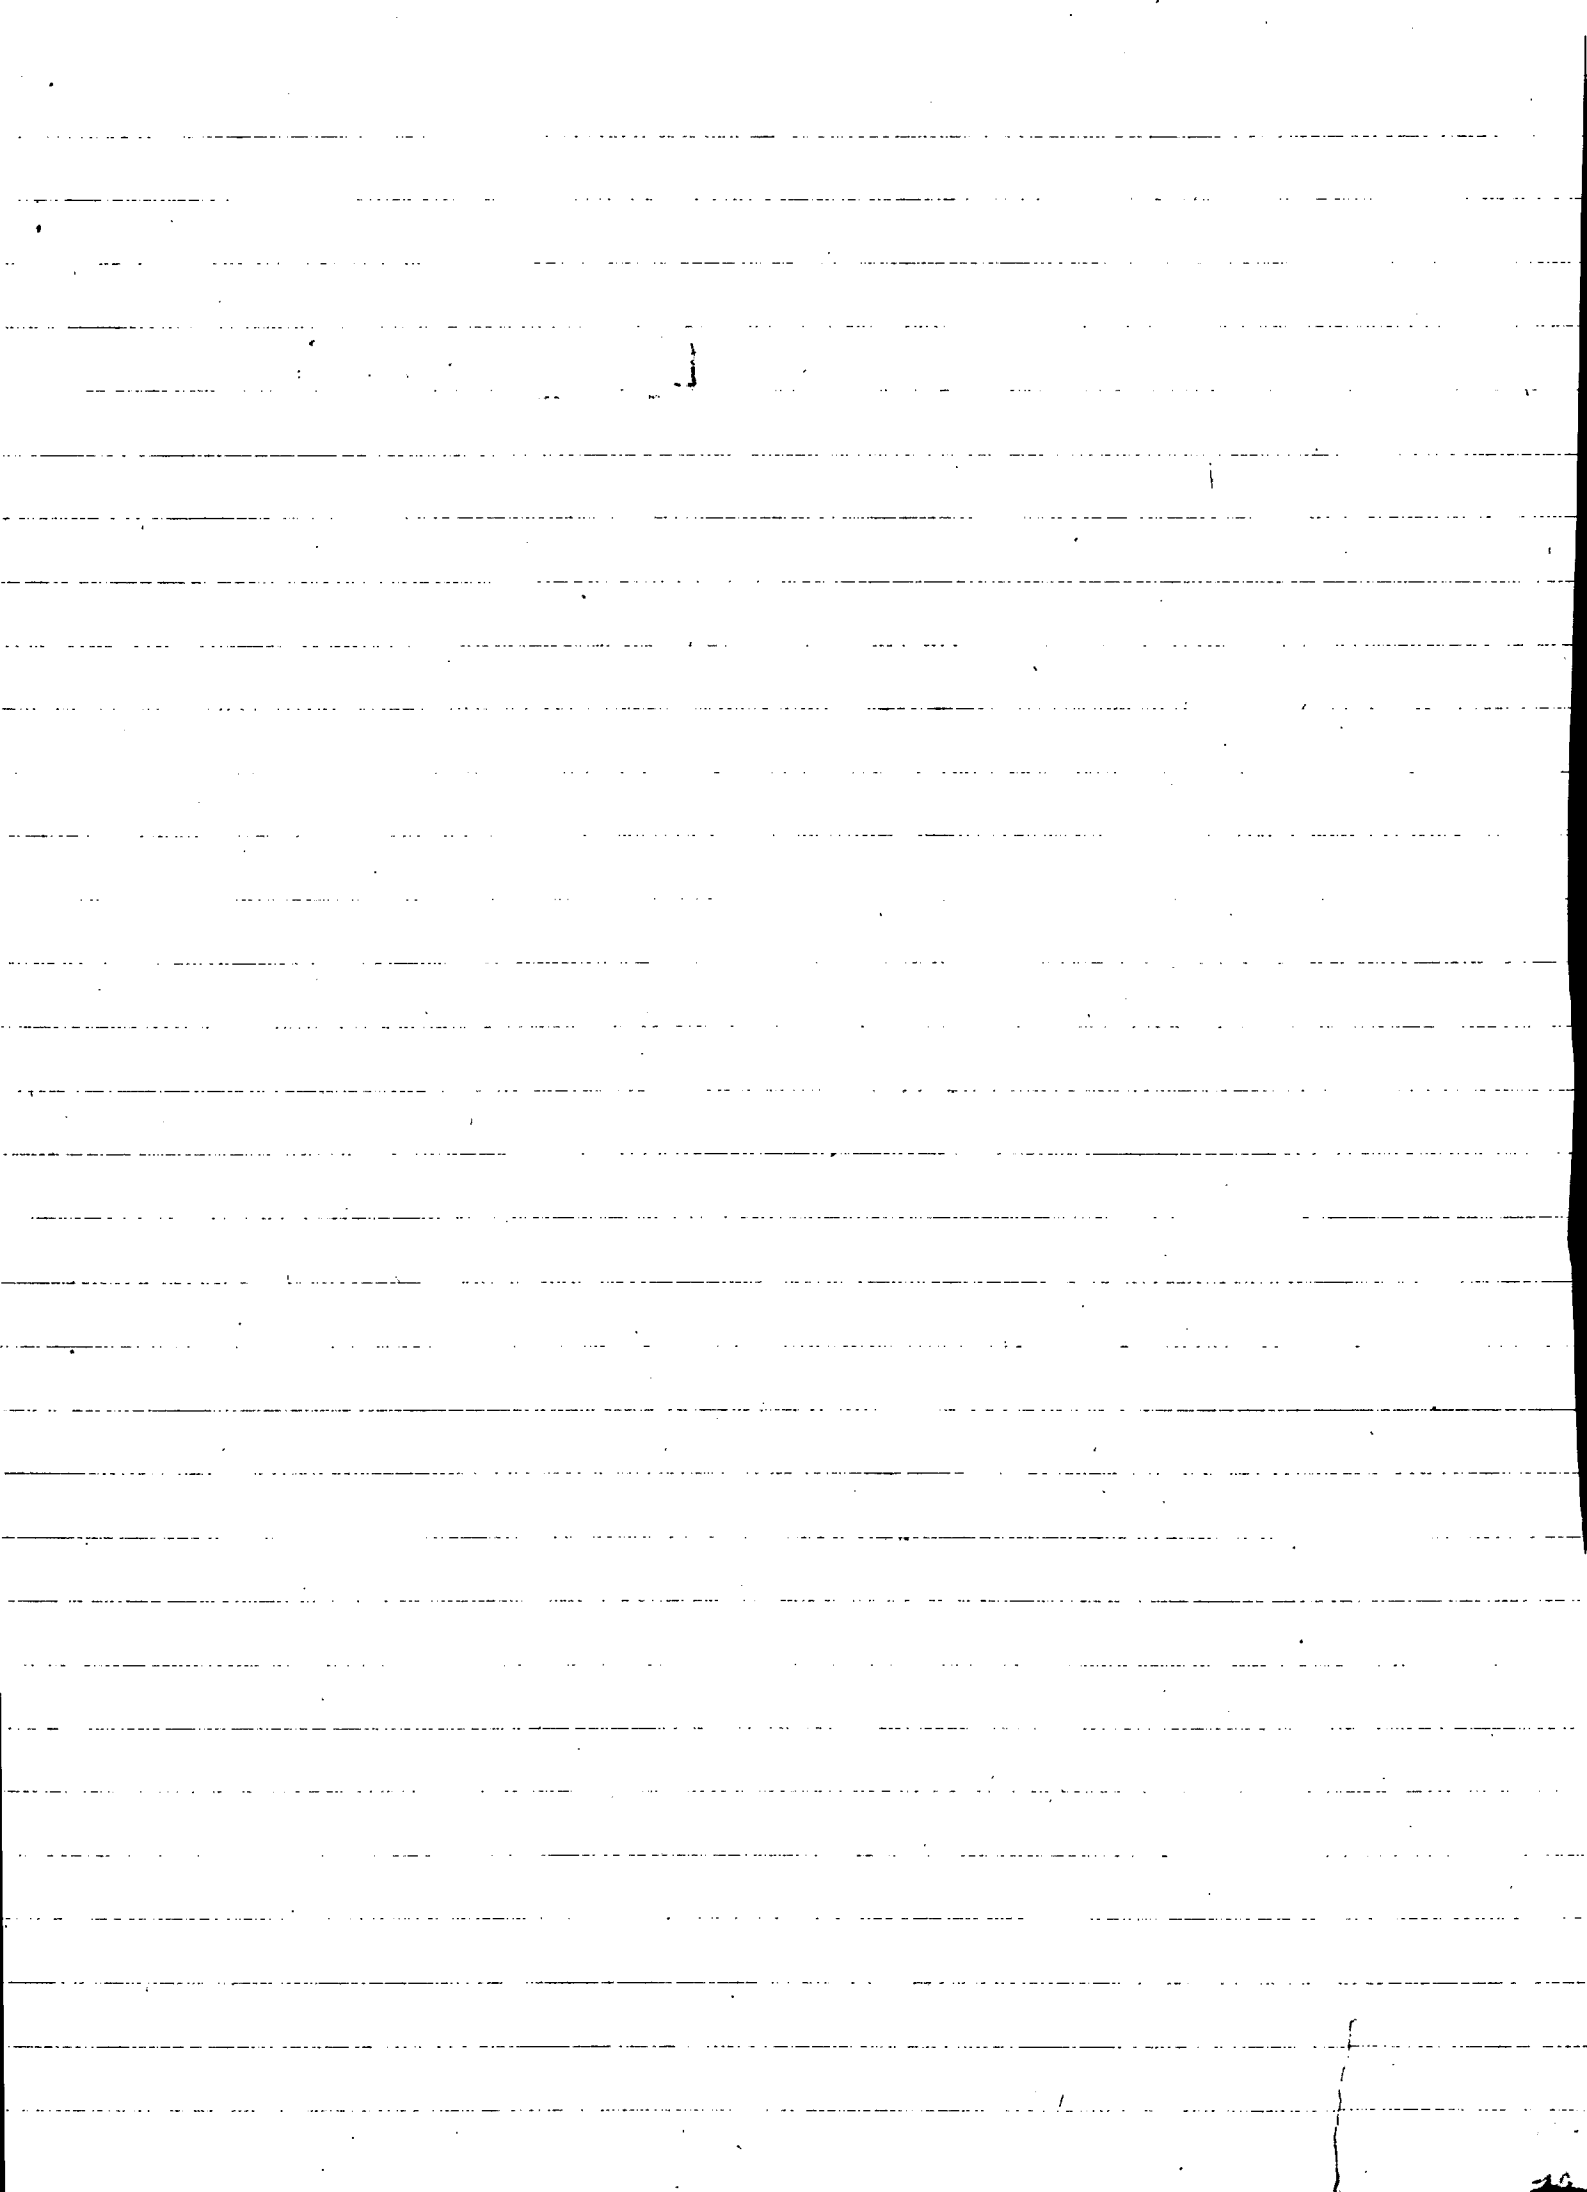

116

37 Inb.

SLUT

27 JAN 1953

LANTBRUKSSTYRELSEN

LANTBRUKSSTYRELSEN	
10 JAN. 1953	
DIARIE Nr	63
SAK Nr	

B

Till Kungl. Lantbruksstyrelsen, Stockholm.

Enär arbetena vid "Nosaby dikningsföretag 1947" i Nosaby socken av Kristianstads län ännu icke påbörjats och på grund av ändrade penningvärden m.m. icke skola komma till utförande, får undertecknad nuvarande ordf. i arbetsstyrelsen för företaget, härmed vördsamt hemställa, att det till företaget beviljade statsbidraget måtte indragas.

Nosabyholm pr RÖDALED den 5/1, 1953

Ragnar Nilsson

(Ragnar Nilsson).

620:-
bev. 7/5 1951.

*Beviljat 1/5 51 beviljat 5/11
Tingens utskott
Tobias
(94)*

LANTBRUKSINGENJÖREN

I

KRISTIANSTADS LÄN
KRISTIANSTAD.

Kristianstad den 9 jan. 1952.

SLUT

JAN 1953

LANTBRUKSSTYRELSEN

LANTBRUKSSTYRELSEN	
10 JAN. 1953	
DIARIE Nr	63
SAK Nr	

Till Kungl. Lantbruksstyrelsen, Stockholm.

Sedan Kungl. Lantbruksstyrelsen den 7 maj 1951 beviljat statsbidrag till utförandet av Nosaby dikningsföretag 1947 i Nosaby socken av Kristianstads län, och jag därefter översänt kontraktsformulär till företagets arbetsstyrelse för underskrift, har arbetsstyrelsen till mig översänt en skrivelse med anhållan att det beviljade statsbidraget måtte indragas. Jag får härmed översända nämnda skrivelse.

I tjänsten:

Ku Westling

ARVODESRÄKNING

upptagande ersättning till statsverket enligt lantbruksingenjörstaxan (Svensk Författningssamling nr 353 år 1945) för förrättning eller uppdrag, som utförts av tjänsteman vid lantbruksingenjörorganisationen.

Noraby dikevingsföretag 1947 i Noraby socken av Kristianstads län
(arbetets art, företagets namn etc. samt socken och län)
K. LANTBRUKSSTYRELSEN
25 011 1947

Åtgärden omfattar tiden syneförrättning löpande företaget.

Arbetets art	Ersättning			
	kronor	öre	kronor	öre
I. Planläggning av torrlägningsföretag huvudsakligen för jordbruksändamål.				
1. Torrlägningsföretag med undantag för täckdikningsplaner. Planen upprättad i samband med syneförrättning enligt vattenlagen. Jordareal som beröres av förrättningen 13 ha.				
15 kr för 1 ha och 9 kr för varje ha däröver	123	-		
2.4 % av 1.600:- kr, utgörande beräknad total anläggningskostnad	38	40		
2 % av kr, utg. beräkn. kostn. för pumpstation m. utrustn.				
Summa:	161	40		
För syneförrättning utan gode män utföres 80 % av ovanstående summa				
(Här införes bl. a. arvode för icke fullständigt förslag samt tilläggsarvode för alternativt förslag eller för planläggning som jämväl avser avledande av kloakvatten eller industriellt avloppsvatten)				
			161	40
2. Täckdikningsplaner.				
II. Planläggning av företag huvudsakligen för avledande av kloakvatten eller industriellt avloppsvatten.				
1. Företag som hänför sig till viss jordareal och med huvudsakligt ändamål att avleda kloakvatten. Jordareal som beröres av förrättningen ha.				
kr för ha och kr för varje ha däröver				
% av kr, utgörande beräknad arbetskostnad				
2 % av kr, utgörande beräknad materialkostnad				
4 % av kr, utgörande beräknad kostnad för reningsanläggning				
5 kr för var och en av st fastigheter				
2. Annat företag.				
dagervoden à 60 kr				
dagervoden à 40 kr				
dagervoden à 20 kr				
Transport:			161	40

Arbetets art	Ersättning			
	kronor	öre	kronor	öre
Transport:			161	40
III. Övriga tjänsteuppdrag.				
1. Fullständig arbetsledning och kontroll av företag för torrläggning av mark.				
Företaget består till övervägande delen av helt öppna täckta avlopp. Beräknad arbets-				
kostnad kr.				
..... kr jämte % av kr				
1 % av kr, utgörande beräknad materialkostnad				
2. Andra uppdrag.				
a) Icke fullständig arbetsledning och kontroll för torrläggning av mark;				
b) Arbetsledning och kontroll av annat företag än under a) avses;				
c) Rådgivning eller upplysning, som påkallat särskilt utredningsarbete;				
d) Kopiering av kartor och ritningar;				
e) Sammanträde;				
f)				
(Stryk det ej tillämpliga)				
Ätgärden har har icke till huvudsaklig uppgift att gagna jordbruket.				
..... dagervoden à kr				
..... dagervoden à kr				
..... dagervoden à kr				
Summa kronor:			161	40

Anmärkningar:

Ett exemplar av denna räkning har den 1 oktober 1947 överlämnats till
 Trädgårdsmästare S. B. Odén, Odénslund, Rödalså (titel, namn och adress) enligt mottagningsbevis utkvitterats av

i egenskap av aktförvarare:
 Kristianstad den 24 okt. 1947.
 Klas Westling
 lantbruksingenjör

Lantbruksstyrelsens anteckningar:
 Skäl till ändring föreligger ej.
 Av nedanstående skäl bör ersättningsbeloppet ändras till kr.

Granskad den 1/4 48 av