

Förslag i 3 blad till

Linneröds Möllebäcks dikningsföretag I och II


1948 i Vedby socken av Kristianstads län upprättat vid syne-
förrättning enligt bestämmelserna i 10 kap vattenlagen.

Klas Westling.
Statens lantbruksingenjör.

Registernummer.

Vedby socken.

Aa	Linneröd	3 ⁷
Ab	"	2 ⁸
Ac	"	2 ¹⁰

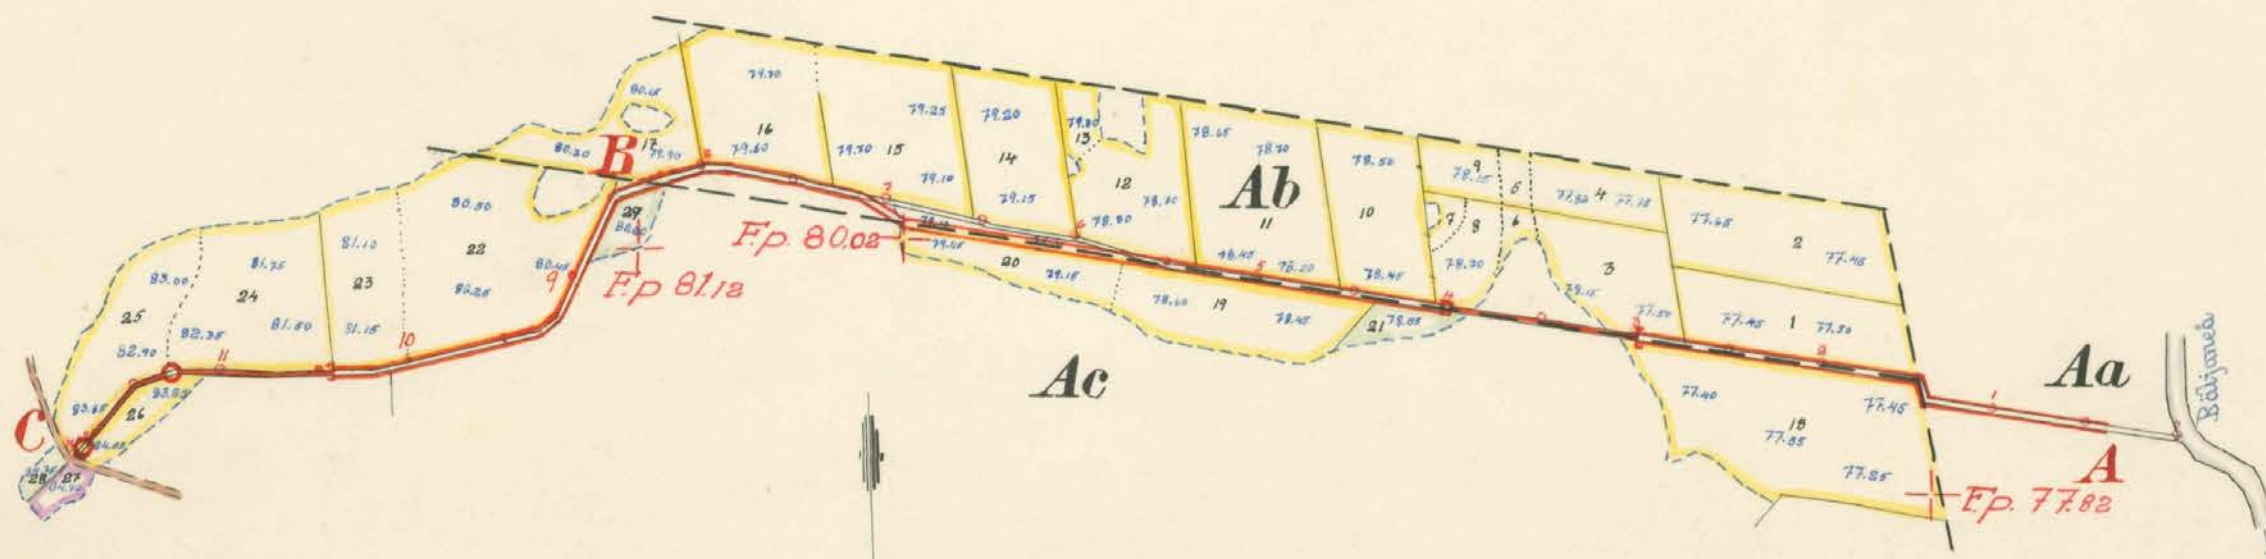

MTN.Nr 001

Skala 1:4000.

Kungl. Lantbruksstyrelsens
arkiv



1965-1

L 3:1549

B Ritt




Förslag i 3 blad till

Linneröds Möllebäcks dikningsföretag I och II
1948 i Vedby socken av Kristianstads län upprättat vid synförrätt-
ning enligt bestämmelserna i 10 kap vattenlagen.

Klas Westling.
Statens lantbruksingenjör.

Skalar:

för längd = 1:4000.

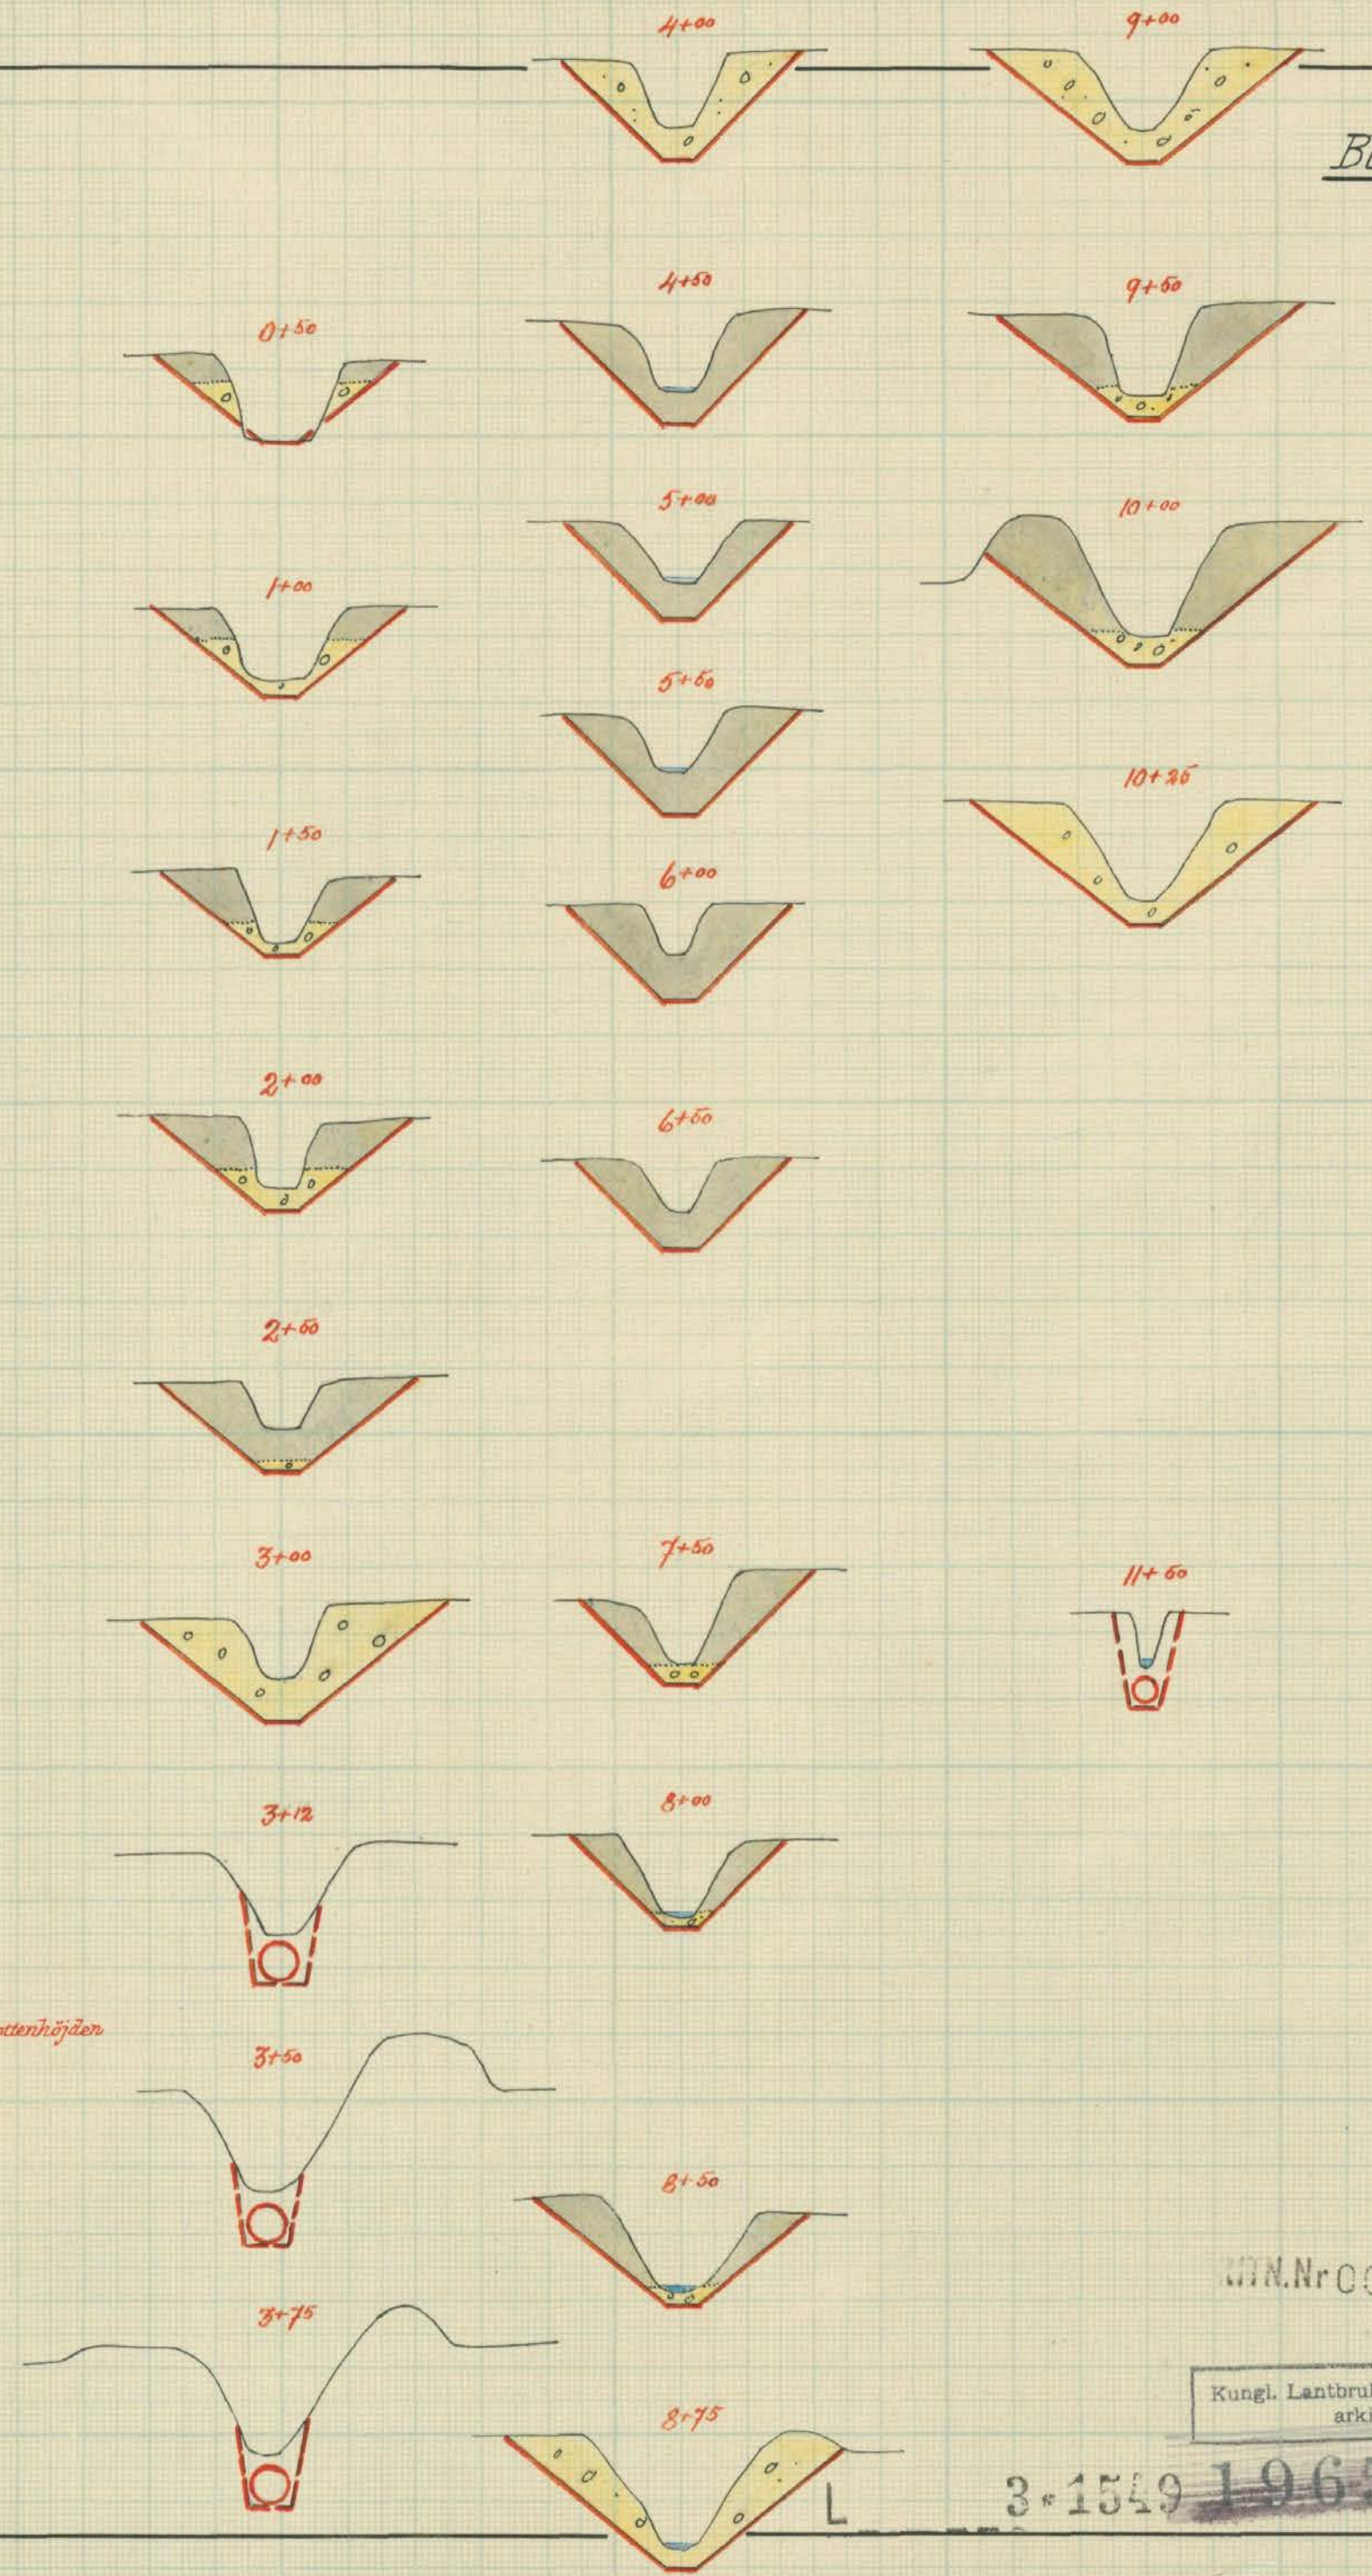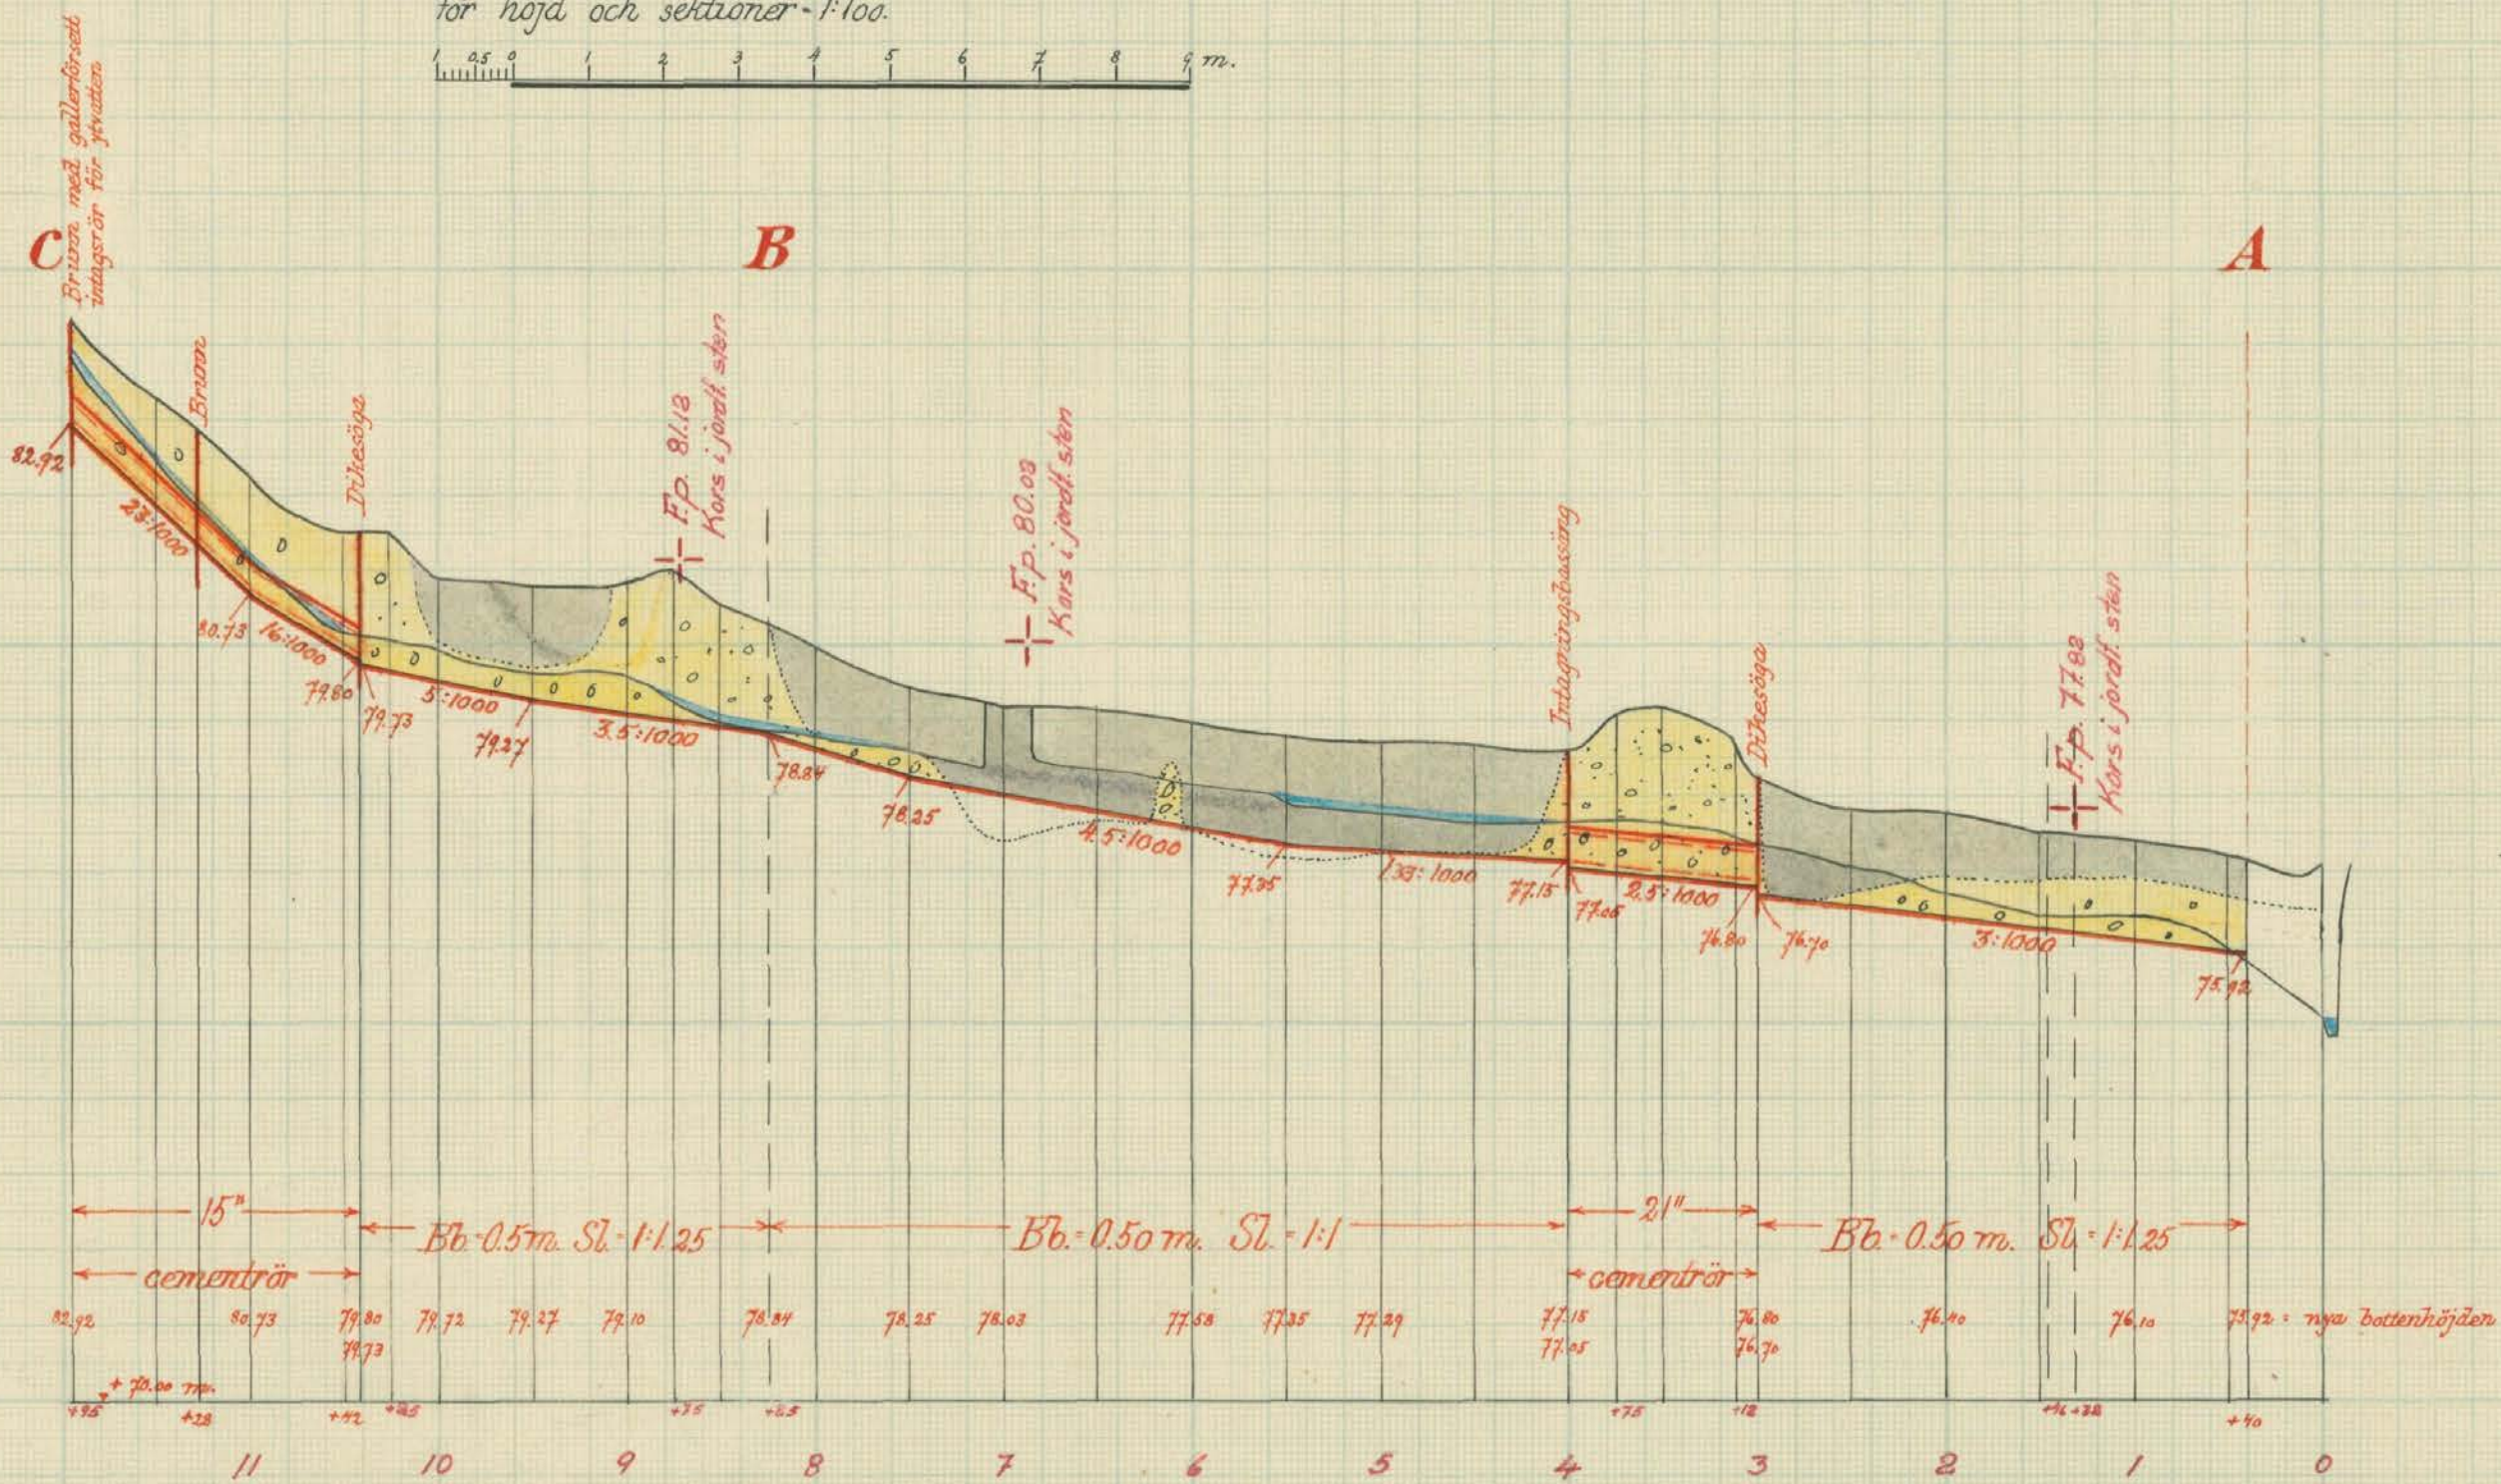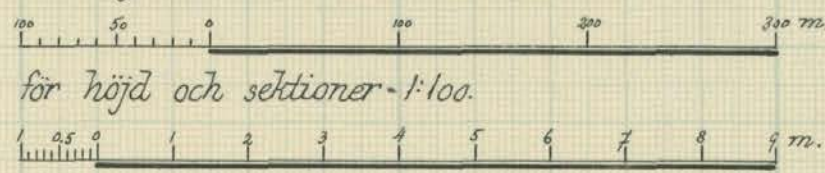

WTN.Nr 002

Kungl. Lantbruksstyrelsens
arkiv

3-1549-1965-2

Förslag i 3 blad till

Linneröds Möllebäcks dikningsföretag I och II

1948 i Vedby socken av Kristianstads län upprättat
vid synförrättning enligt bestämmelserna i 10 kap. vattenlagen.


Klas Westling.

Statens lantbruksingenjör.


Skala 1:50




Typritning till intagningsbrunnar.

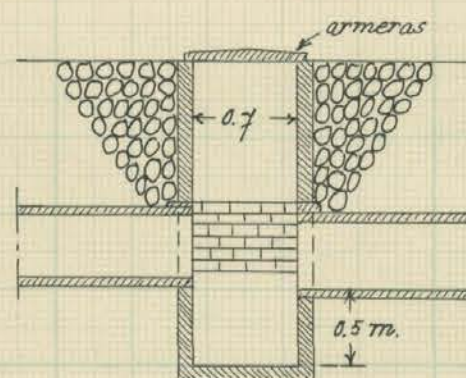

Förslag till intagningsbassäng vid 4+00

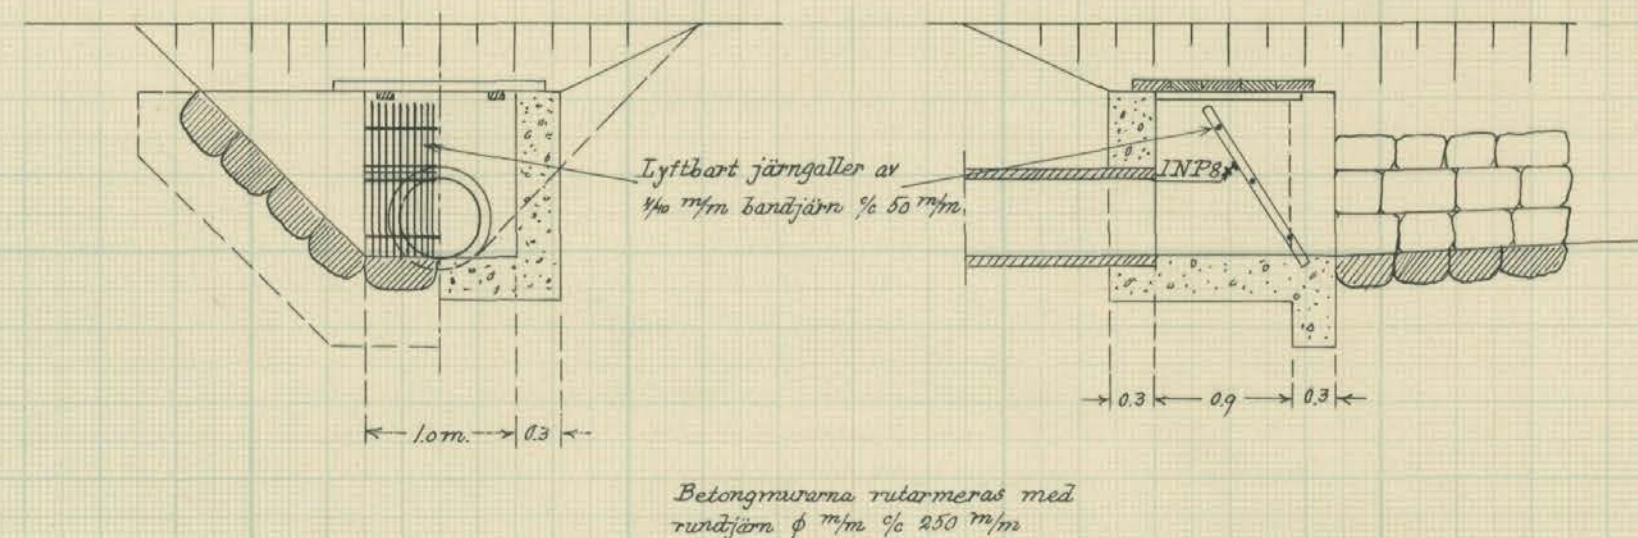

Typritning till dikesögon vid 3+00 och 10+42

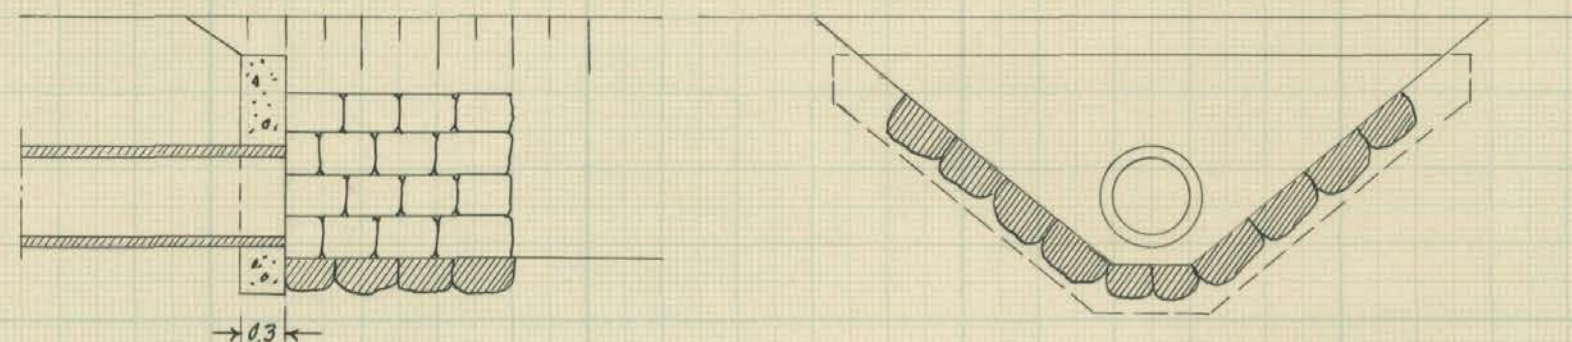

Betongmuren rustarmeras med
rundjärn ϕ 8 m/m, % 250 m/m.

M.Nr 003

Kungl. Lantbruksstyrelsens
arkiv

L 3-1549 1965-3



Akt nr:

11-KLS-1549

1965
LANTBRUKSSTYRELSEN

G MAJ 1948

DIARIE Nr 2080

SAK Nr

L 3*1549

Kungl. Lantbruksstyrelsens
arkiv

Originalhandlingar

rörande

Linneröds Möllebäcks dikningsföre-

tag I och II 1948

i Vedby socken

av Kristianstads län.

Nederbördsområde nr 96.

O R I G I N A L H A N D L I N G A R

rörande

torrläggning av mark inom Linneröd n:ris 2 och 3 i Vedby socken
av Kristianstads län; upprättade år 1948 vid syneförättning en-
ligt vattenlagen av


Klas Westling

statens lantbruksingeniör.

Handlingarna innehålla förutom titelblad trettio (30) skrivna och
paginerade sidor och 1 tidning samt åtföljas av plan-, profil-
och sektionsritningar i 3 blad.

ÖVERSIKTSKARTA

Skala 1:100.000.

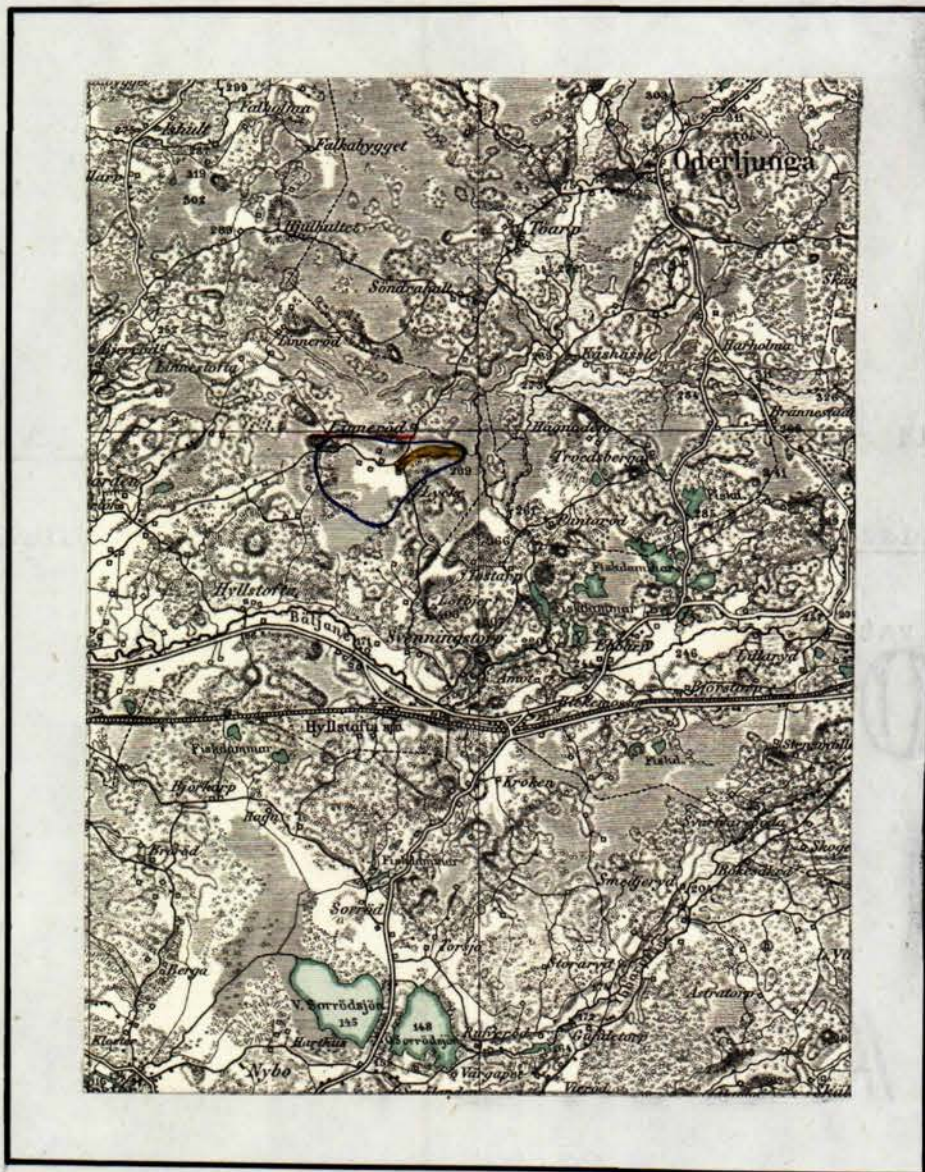

Generalstabsblad nr 9 (Hålsjöholm).

Protokoll fört vid syne-
förrättning enligt 10 kap. vat-
tenlagen rörande utförande av
vattenavlopp för torrläggning
av mark inom Linneröd n:ris 2
och 3 i Vedby socken av Kris-
tianstads län.

År 1948, september 15, kl. 1.30 e.m. hos Johnny Nilsson i Linneröd 2.

Närvarande:

undertecknad lantbruksingeniör, förrättningsman

skiftesgodemännen Oscar Jönsson i Hyllstofta, Vedby socken och Alfons

Johansson i Ebbarp, Perstorps socken,

sökanden:

Johnny Nilsson,

övriga sakägare eller ombud

Ragnar Svensson och

Eric Olsson, den senare ny ägare till Linneröd 3⁷ å vilken fastighet
han emellertid ej hade lagfart.

§ 1.

Det för förrättningsmannen utfärdade förordnandet upplästes.

§ 2.

Jäv mot synemännen anmäldes ej, ej heller visste dessa med
sig något jävsförhållande till någon av sakägarna.

§ 3.

Den efter verkställda förundersökningar upprättade profil-
ritningen över det avloppsdikey, om vars utförande fråga var, företed-
des tillika med plankarta över den mark, som befunnits för sin torr-
läggning beroende av företagets utförande.

§ 4.

Sökanden yrkade, att avloppet skulle utföras till sådant
djup och dimensioner, att trygghet mot översvämning samt möjlighet
till markens torrläggning till omkring 1.2 meters djup därigenom i
regel bleve beredd, och borde avloppet utföras öppet å vissa sträckor
och som täckt ledning å vissa sträckor, och skulle sakägarna vid syne-
gång närmare angiva, vilka sträckor som önskades öppna och vilka
täckta.

§ 5.

Mark till avloppets utvidgning och rätning ävensom till

2.
plats för jord- och stenupplag ansågs av vederbörande jordägare böra upplåtas utan ersättning även å de sträckor, där avloppet komme att utföras öppet.

§ 6.

Någon brobyggnad behövde ej ingå i företaget.

§ 7.

Synemännen meddelade, att de omedelbart ämnade påbörja för företagets utförande erforderliga värderingar m.m. Resultatet av dessa skulle jämte förslag till företagets utförande med kostnadsberäkning m.m. framläggas för intressenterna vid nytt sammanträde, vilket skulle hållas på samma plats den 8 november 1948 kl. 1 e.m., och skulle några ytterligare kallelser eller kungörelser rörande detta sammanträde ej utfärdas.

Linneröd pr HYLLSTOFTA den 15 september 1948.

Klas Westling

statens lantbruksingeniör.

Biträdande gode män:

Omer Jönsson

Anders Jönsson

År 1948, november 8, kl. 1 e.m. hos Johnny Nilsson i Linneröd 2.

Närvarande:

förutnämnda synemän och nedannämnda sakägare

Johnny Nilsson och

Ragnar Svensson.

§ 8.

Det av förrättningsmannen upprättade förslaget med därtill hörande längder genomgicks med sakägarna, varjämte synemännens utlåtande angående företagen upplästes för delägarna.

§ 9.

Till arbetsstyrelse för företagen valdes lantbrukaren Johnny Nilsson, adress Linneröd nr 2 pr HYLLSTOFTA och uppdrogs åt honom jämväl att emottaga och förvara till företagen hörande kartor och handlingar.

§ 10.

Arvodesräkning överlämnades, och meddelade förrättningsmannen, att av beloppet i räkningen skulle 316 kronor 20 öre inom 30 dagar vara inbetalt till Kungl. Lantbruksstyrelsen genom insättning å dess postgirokonto nr 1036.

§ 11.

Sedan bestämmelserna angående besvär mot förrättningen enligt grunder i vattenlagen 11 kap. 85 § meddelats sakägarna, förklarades förrättningen avslutad.

Linneröd pr HYLLSTOFTA den 8 november 1948.

Klas Westling
statens lantbruksingenjör.

Biträdande gode män:

Besauvanan
Oscar Jönsson

LÄNSSTYRELSEN
I
KRISTIANSTADS LÄN
LANDSKANSLIET


460
46

Till Statens lantbruksingenjör Klas Westling,
Kristianstad.

Jämlikt 10 kap. 33 § vattenlagen finner länsstyrelsen på
därom av Johnny Nilsson, Linneröd, Hyllstofta, gjord ansökan,
varöver torrlägningsnämnden i länet avgivit yttrande, skäligt
förordna Eder att i enlighet med föreskrifterna i nämnda lag,
därest laga hinder ej möter, verkställa syn å vattenskadade mar-
ker, tillhörande Linneröds by i Vedby socken.

as Kristianstad i landskansliet den 11 oktober 1946.


A. E. Rodhe

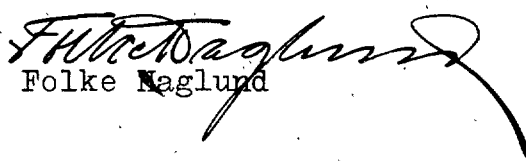
Folke Naglund

3/40
Ank. den 10 JAN. 1946
SÖDRA LÄN 1703
1946

Till Länsstyrelsen i Kristianstads län.

Undertecknad får härmed vördsamt anhålla om förordnande för Statens lantbruksingeniör att enligt gällande vattenlag verkställa syn å vattenskadade marker tillhörande Linneröds by i Vedby socken, Norra Åsbo härad och Kristianstads län.

Samtliga av företaget berörda torde först av förrättningsmannen kunna med säkerhet angivas.

Linneröd pr Hyllstofta den 6 december 1945.

Johann Nilsson

Samtliga berörda av företaget

72 Eric Olsson

Pengner Svensson

Arvid Svensson

Linneröd pr Hyllstofta

Torrläggningsnämndens yttrande:
Till förrättningsman föreslås
lantbruksingeniör Klas Westling.
Kristianstad den 25/9 1946.

Andersson

RESOLUTION.

Översändes till *Torrläggningsnämnden i Kristianstads län*
som anmodas avgiva yttrande i ärendet
och därvid återställa reskostnaderna.
Kristianstad i länetskanallet den 17
januari 1946.

På Håstens vägnar:

Håsten

Nr 3/10 Ekdm 1946
Ank.d. - 5 OKT. 1946
I... i
Kristianstads län

6.
Lantbruksingenjörens kungörelse rörande syne-
förrättning inom Linneröd n:ris 2 och 3 i
Vedby socken av Kristianstads län den 15 sep-
tember 1948 kl. 1.30 e.m.

K U N G Ö R E L S E.

Syneförrättning enligt 10 kap. vattenlagen rörande torrlägg-
ning av mark inom Linneröd n:ris 2 och 3 i Vedby socken av Kristian-
stads län kommer att handläggas vid sammanträde hos Johnny Nilsson,
Linneröd nr 2, den 15 september 1948 kl. 1.30 e.m., då sakägare hava
att tillstädeskomma för utförande av sin talan.

Kristianstad den 16 augusti 1948.

Klas Westling

statens lantbruksingenjör.

Anslaget i laga ordning
i Vedby förs.
den 22 aug. 1948
Santa Nilsson
Kyrkohälsö v. pastor Sam. Arfvar Kyrkoadjunkt

Avsänd till pastorsämbetet i Vedby socken den 16 augusti 1948.

F Ö R T E C K N I N G

över delägare i det avdikningsföretag, som avser torrläggning av mark inom Linneröd nr:ris 2 och 3 i Vedby socken av Kristianstads län, vilka jämlikt vattenlagen 10 kap. 8 och 40 §§ underrättats angående sammanträdet den 15 september 1948 kl. 1.30 e.m.

- | | | | |
|----|-----------------------------|--------------------|------------|
| 1. | Lantbrukare Johnny Nilsson, | Linneröd | HYLLSTOFTA |
| 2. | " Ragnar Svensson, | " | " |
| 3. | " H. Ahnestam, | Linneröds boställe | " |

Att underrättelser avsänts till förestående sakägare med posten den 16 augusti 1948, intygas

ex officio:

Klas Westling

U T L Å T A N D E

angående utförande av vattenavlopp för torrläggning av mark m.m. inom Linneröd n:ris 2 och 3 i Vedby socken av Kristianstads län avgivet av synemännen vid syneförrättning enligt 10 kap. vattenlagen år 1948.
Avdikningsområdets belägenhet m.m.

Företaget, som huvudsakligen avser torrläggning av redan odlad jord, är att hänföra till dikning. Det är beläget å Rönneås nederbördsområde nr 96. Mot företagets utförande på sätt i detta utlåtande närmare finnes angivet möter enligt synemännens förmenande icke något laga hinder.

Sökande.

Sökande till förrättningen är Johnny Nilsson såsom ägare till fastigheten Linneröd 2 ¹⁰.

Företagets utsträckning är beroende av sökandens yrkanden och förefintliga fallförhållanden, och omfattar syneförrättningen i anledning härav den dikessträcka, som å hithörande plankarta är utmärkt med tvenne jämnlöpande, röda linjer för öppet avlopp och med en helldragen, grov, röd linje för täckt avloppsledning och i övrigt be-tecknad A-B-C.

Plankarta och profilritning.

Över den avloppssträcka, om vars utförande fråga nu är, äro dels profil- och sektionsritningar uppgjorda utvisande lutningsförhållandena och avloppets beskaffenhet i övrigt, och dels plankarta upprättad utvisande den mark, som med nu befintligt avlopp ej kan torrläggas till 1.2 meters djup. Begränsningskurvan har av denna an-

ledning lagts 1.4 meter över ordinärt sommarvattenstånd i avloppet, men har vid bestämmande av begränsningskurvan jämväl nödig hänsyn till markens avfall mot diket tagits.

Båtnadsuppskattning.

Som av det efterföljande kommer att framgå, är torrlägningsområdet att betrakta som 2 st. av varandra oberoende företag, varvid företag I omfattar dikessträckan A-B med kringliggande mark och företag II dikessträckan B-C med kringliggande mark.

Jämlikt bestämmelserna i vattenlagen 7 kap. 22 § och 10 kap. 60 § hava synemännen uppskattat den mark, som ansetts beroende av arbetenas utförande, och har därvid uppskattning skett av marken såväl i dess skick före företaget som ock i det skick, vari den antages komma efter arbetenas utförande, och framgå såväl de å de särskilda ägofigurerna som de å de olika fastigheterna belöpande andelarna av de särskilda värderingslängder, som finnas fogade till detta utlåtande. Av dessa längder framgår, att inom företag I markens värde före företaget beräknats till 6.254 kronor 60 öre, dess värde efter företaget till 12.438 kronor, vadan värdet av båtnaden för detta företag beräknats till 6.183 kronor 40 öre. För företag II utgöra ifrågasvarande värden 2.436 kronor 20 öre, 5.840 kronor och 3.403 kronor 80 öre respektive.

Av båtnaden utgöres större delen av alstringsbåtnad men viss del även av brukningsbåtnad, och framgår värdet av de båda slagen av båtnad av nyssnämnda värderingslängder. Vid uppskattning av alstringsbåtnaden har hänsyn tagits till såväl jordens naturliga godhet som

markens höjdläge m.m., och har för bestämmande av höjdlägets inverkan på jordvärdena särskild gradtabell upprättats. Beträffande sättet för uppskattning av brukningsbåtnaden framgår detta direkt av värderingslängderna.

Nederbördsområde, dimensionering m.m.

För att den beräknade jordförbättringen skall uppkomma måste torrlägningsarbetena utföras i överensstämmelse med förslaget, som är upprättat med hänsyn till framrinnande vattenmängd, markens lutningsförhållanden, dikningsarbetets ändamål m.m.

Nederbördsområdet har bestämts med ledning av Rikets allmänna kartverks ekonomiska kartor över trakten och synes utgöra

vid punkt 4+00	170 hektar		
11+28	125	"	och
11+95	105	"	.

På sökandens yrkande och med stöd av bestämmelserna i vattenlagen 7 kap. 4 § bestämma synemännen, att avloppet skall utföras som täckt ledning mellan 3+00 - 4+00 och mellan 10+42 - 11+95 och som öppet avlopp å övriga sträckor.

Vid bestämmande av avloppets dimensioner hava synemännen utgått från en största avrinning av 1 sekundliter pr hektar.

För övrigt hänvisas till plankarta, profil- och sektionsritningar jämte kostnadsförslag.

Fixpunkterna i företaget äro lagligen skyddade och få alltså ej övertäckas eller förstöras. Önskar jordägare borttaga fixpunkt, skall han göra anmälan härom till statens lantbruksingeniör, vilken då

låter avväga annan lämplig fixpunkt. Kostnaden för lantbruksingenjörens i sådant hänseende företagna förrättning gäldas av vederbörande dikningsföretag. Fixpunkternas läge i plan framgår av plankartan, deras höjdläge och utseende av påskrift å profilritningen.

Ersättningar.

Av paragraf 5 i förrättningsprotokollet framgår, att sakägarna förklarat sig utan anspråk på ersättning tåla med företagets utförande förenade intrång alltså även intrång av jord- och stenupplag å de sträckor, där avloppet komme att utföras öppet. Med anledning härav finna synemännen skäligt bestämma, att några ersättningar för intrång ej skola utgå i samband med företagets utförande.

Vid framtida rensningar av vattenavloppet skola några ersättningar för intrång ej heller utgå, men skola rensningarna om möjligt företagas å tid, då skada å växande gröda ej göres.

Broar och trummor.

Av paragraf 6 i förrättningsprotokollet framgår, att sakägarna överenskommit, att någon brobyggnad ej skulle medtagas bland de gemensamma torrlägningsarbetena, och att envar markägare själv skulle bekosta bro, som han till äventyrs ansåg erforderlig. Med anledning härav har någon brobyggnad ej medtagits i förslaget.

Kostnadsfördelning.

Med hänsyn till kostnadernas fördelning är torrlägningsområdet, som förut framhållits, att betrakta som 2 st. av varandra oberoende företag, och omfattar härvid företag I avloppssträckan A-B med ägofigurerna 1-21 och

företag II avloppssträckan B-C med ägofigurerna 22-29.

Kostnadsfördelning inom företag I.

Någon anledning till avdelningsbildning inom företag I för jämkning av kostnaderna mellan fastigheterna enligt grunder i vattenlagen 7 kap. 24 § föreligger ej. I kostnaderna för arbetena inom detta företag skola därför ägarna till marken deltaga i förhållande till båtnadsvärdet av denna mark enligt ovan åberopade, utlåtagandet vidfogade värderingslängd dock med iakttagande av bestämmelserna i vattenlagen 7 kap. 27 § och 10 kap. 80 §.

I kostnadsfördelningslängden för företaget finnes med iakttagande av ovanstående grunder angivet vars och ens delaktighet i förbättringsvärde och procenttal samt den kostnad, som enligt det upprättade kostnadsförslaget, åligger varje delägare.

Kostnadsfördelning inom företag II.

All mark inom detta företag är belägen å den sökanden tillhöriga fastigheten Linneröd 2¹⁰. På grund härav skola kostnaderna för utförande av detta företag åvila nämnda fastighet.

Fördelning av förrättningskostnader.

Därest företagen komma till utförande, skola kostnaderna för syneförrättningen gäldas av sakägarna i företagen i förhållande till vars och ens andel i kostnaderna för torrlägningsarbetet och i övrigt med iakttagande av bestämmelserna i vattenlagen 10 kap. 79 och 80 §§. Förrättningskostnaderna förskjutas av sökanden vid förrättningens avslutande.

Det antecknas här, att av förrättningskostnaderna skall enligt ovanstående delningsgrund 60.227 % påföras företag I och 39.773 % företag II.

Framtida underhåll.

Kostanderna för företagens underhåll bestridas av sakägarna i desamma efter samma grunder, som i kostnadsfördelningslängden för respektive företag bestämts för anläggningskostnadernas fördelning. Kostnad för rensningsåtgärd, som föranletts av enskild sakägares åverkan eller försummelse, uttages dock av denne.

Domstolsavgift.

Enär båtnaden icke inom något av företagen beräknas uppgå till 10.000 kronor, skall avgift, varom förmäles i vattenlagen 11 kap. 95 §, i detta fall ej utgå.

Verkställighet.

Innan arbetet får påbörjas, skall denna syneförrättning hava vunnit laga kraft.

Arbetsföreskrifter.

Med avseende å företagen stadga synemännen i övrigt jämlikt vattenlagen 10 kap. 62 § :

att företagen skola benämnas Linneröds Möllebäcks dikningsföretag I och II 1948,

att arbetena skola vara fullbordade före utgången av år 1953 skolande arbetena inom de båda företagen även i detta hänseende betraktas som företag för sig,

att arbetet inom varje företag skall anses lagligen avslutat, då god-

kännande avsyningsbevis lämnats av statens lantbruksingeniör eller den han i sitt ställe sätter,

att arbetet skall utföras i överensstämmelse med det upprättade förslaget, dock att mindre ändringar, som under arbetets utförande kunna visa sig lämpliga beträffande dikes läge och annat, som ej inverkar minskande på torrläggningens djup eller på avrinningen, och varom berörda sakägare äro eniga, må efter hörande av statens lantbruksingeniör och med hans skriftliga medgivande företagas, att beträffande i företagen ingående öppna avloppsdiken jord och sten skola läggas minst en meter från den nya dikeskanten och med en lutning mot denna ej brantare än 1:1, varjämte öppningar för dagvattnets avrinnande anordnas vid svackor i markytan och vid tillstötande diken dock minst på var 40:e meter,

att vid i företagen ingående öppna avloppssträckor envar markägare uppsätter nödiga hägnader mot avloppet, så att detta ej skadas av betande kreatur,

att cementrören skola gjutas av svensk cement, att de skola godkännas av statens lantbruksingeniör eller dennes ombud, innan de nedläggas, och att deras läge skall kontrolleras av statens lantbruksingeniör eller dennes ombud, innan de få höljas,

att den, som åtagit sig arbetet, ej må erhålla slutlikvid, förrän arbetet i sin helhet godkänts av statens lantbruksingeniör eller den han i sitt ställe sätter samt

att rensning av brunnar skall ske minst två gånger årligen och så ofta behov därav föreligger. Koppling direkt till rörsträng förbju-

des, såvida ej statens lantbruksingeniör därtill givit sitt skriftliga medgivande.

Besvärshänvisning.

Är någon missnöjd med åtgärd eller beslut under denna syneförrättning eller med detta synemännens utlåtande ingive inom sextio dagar från nedanstående dag sina till Söderbygdens vattendomstol i Stockholm ställda besvär. I besvären skola fullständigt upptagas klagandens alla påståenden och skälen därför, och skola vid besvären fogas de handlingar, klaganden vill åberopa till stöd för ändringssökandet. Besvären skola ingivas i tre exemplar.

Linneröd pr Hyllstofta den 8 november 1948.

Klas Westling

~~Handskrivna~~ Örn Jönsson

VÄRDERINGSLÄNGD

Ägo- figur- nummer	Förbättrad mark				Nuvarande mark- värde			Blivande mark- värde			Båtnad		
	åker, tomt		annan mark		per hektar	per ägofigur		per hektar	per ägofigur		per hektar	per ägofigur	
	har	ar	har	ar	kronor	kronor	öre	kronor	kronor	öre	kronor	kronor	öre
1													
2													
*Prealuträkning och värderingslängd
till "Linneröds Ställebocks skningsförslag
I och II 1948" i Följ rader av Fiskarsbocks län.
Förslag I.*

Fastighet och ägare.

Ägobeskrivning m. m.

Vedby socken.

Lill. Hb $\frac{1}{2}$ mtl Linneröd 2⁸ Ragnar Svensson
åker, mylla på torv

- 4 - - 4 -

- 4 - - 4 -

- 4 - - 4 -

- 4 - mylla på sand

- 4 - - 4 -

- 4 - - 4 -

- 4 - mylla på torv

- 4 - - 4 -

- 4 - - 4 -

- 4 - - 4 -

- 4 - - 4 -

- 4 - - 4 -

- 4 - - 4 -

- 4 - - 4 -

- 4 - - 4 -

- 4 - - 4 -

Summa

Lill. Hb $\frac{1}{2}$ mtl Linneröd 2¹⁰ Johnny Nilsson
åker, mylla på torv

- 4 - - 4 -

- 4 - - 4 -

ängsmark

Summa

Sammandrag.

Vedby socken.

Lill. Hb $\frac{1}{2}$ mtl Linneröd 2⁸ Ragnar Svensson


- 4 - Hb $\frac{1}{2}$ mtl - 4 - 2¹⁰ Johnny Nilsson

Summa

VÄRDERINGSLÄNGD

Ägo- figur- nummer	Förbättrad mark				Nuvarande mark- värde			Blivande mark- värde			Båtnad		
	åker, tomt		annan mark		per hektar	per ägofigur		per hektar	per ägofigur		per hektar	per ägofigur	
	har	ar	har	ar	kronor	kronor	öre	kronor	kronor	öre	kronor	kronor	öre
1													
2													
3	1	50			800	400	-	1.600	800	-	800	400	-
4	2	64			800	512	-	1.600	1.024	-	800	512	-
5	3	39			800	312	-	1.600	624	-	800	312	-
6	4	24			800	192	-	1.600	384	-	800	192	-
7	5	07			1.280	89	60	1.600	112	-	320	22	40
8	6	05			1.280	64	-	1.600	80	-	320	16	-
9	7	05			1.280	64	-	1.600	80	-	320	16	-
10	8	17			800	136	-	1.600	272	-	800	136	-
11	9	14			640	89	60	1.600	224	-	960	134	40
12	10	49			800	392	-	1.600	784	-	800	392	-
13	11	69			640	441	60	1.600	1.104	-	960	662	40
14	12	45			800	360	-	1.600	720	-	800	360	-
15	13	08			1.120	89	60	1.600	128	-	480	38	40
16	14	49			800	392	-	1.600	784	-	800	392	-
17	15	62			800	486	-	1.600	992	-	800	486	-
18	16	54			800	432	-	1.600	864	-	800	432	-
19	17	41			1.120	459	20	1.600	656	-	480	196	80
20		6 02				4921	60		9.632	-		4.710	40
21													
22													
23	18	1 06			800	848	-	1.600	1.696	-	800	848	-
24	19	50			560	280	-	1.400	700	-	840	420	-
25	20	25			700	175	-	1.400	350	-	700	175	-
26	21			10	300	30	-	600	60	-	300	30	-
27		1 81		10		1.333	-		2.806	-		1.473	-
28													
29													
30		6 02				4.921	60		9.632	-		4.710	40
31		1 81		10		1.333	-		2.806	-		1.473	-
32		7 83		10		6.254	60		12.438	-		6.183	40
33													

Linsed p. Hyllebyta den 8 november 1948.

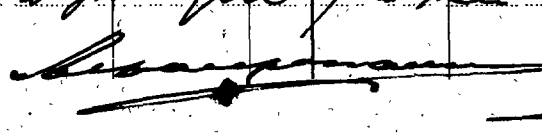Ken Westling,  Oskar Jönsson

Fastighet och ägare

Ägobeskrivning m. m.

1
2
3
4
5
6
7
8
9
10
11
12
13
14
15
16
17
18
19
20
21
22
23
24
25
26
27
28
29
30
31
32
33

Fastighet och ägare Ägobeskrivning		Ägo- figur- nummer	Förbättrad mark				Markvärde per hektar		B å t n a d		
			åker, tomt		annan mark		nu- varande	bli- vande	per hektar	per ägofigur	
			har	ar	har	ar	kronor	kronor	kronor	kronor	öre
1		2	3		4		5	6	7	8	
1	<u>Vedby socken.</u>										
2	<u>Ab 1/2 mtl Linneröd 2 .</u>										
3	<u>Ragnar Svensson.</u>										
4	åker, mylla på torv	1	50				800	1.600	800	400	--
5	" " "	2	64				800	1.600	800	512	--
6	" " "	3	39				800	1.600	800	312	--
7	" " "	4	24				800	1.600	800	192	--
8	" , mylla på sand	5	07				1.280	1.600	320	22	40
9	" , "	6	05				1.280	1.600	320	16	--
10	" , "	7	05				1.280	1.600	320	16	--
11	" , mylla på torv	8	17				800	1.600	800	136	--
12	" , "	9	14				640	1.600	960	134	40
13	" , "	10	49				800	1.600	800	392	--
14	" , "	11	69				640	1.600	960	662	40
15	" , "	12	45				800	1.600	800	360	--
16	" , "	13	08				1.120	1.600	480	38	40
17	" , "	14	49				800	1.600	800	392	--
18	" , "	15	62				800	1.600	800	496	--
19	" , "	16	54				800	1.600	800	432	--
20	" , "	17	41				1.120	1.600	480	196	80
21	Summa		6	02						4710	40
22											
23	<u>Ac 11/120 mtl Linneröd 2 .</u>										
24	<u>Johnny Nilsson.</u>										
25	åker, mylla på torv	18	1	06			800	1.600	800	848	--
26	" , "	19	50				560	1.400	840	420	--
27	" , "	20	25				700	1.400	700	175	--
28	ängsmark	21			10		300	600	300	30	--
29	Summa		1	81	10					1473	--
30											
31											
32											
33											

ÖFVERSIGELSEN ÖFVER

Fastighet och ägare Ägobeskrivning	Ägo- figur- nummer	Förbättrad mark				Markvärde per hektar		B å t n a d		
		åker, tomt		annan mark		nu- varande	blif- vande	per hektar	per ägofigur	
		har	ar	har	ar	kronor	kronor	kronor	kronor	öre
1	2	3		4		5	6	7	8	
										1
										2
Vedby socken. 8
Ab 1/2 mtl Linneröd 2 .
Ragnar Svensson
Ac 11/120 mtl Linneröd 2 10.
Johnny Nilsson
Summa

Sammandrag.

6 02

4710 40

1 81

10

1473 --

7 83

10

6183 40

KOSTNADSFÖRSLAG

Läge	Längd m.	Arbete, jordart m. m.	Antal	å-pris	Kostnad		Kostnad		Summa	
					kronor	öre	kronor	öre	kronor	öre
1		till "Linneröds Möllebäcks dikningsföretag I och II 1948"								
2		i Vedby socken av Kristianstads län.								
3										
4		Företag I.								
5	0+40-8+25	785 Dikessträckan A-B.								
6	0+40-3+00	260 Schaktning för öppet dike								
7		av sand, grus och sten m ³	150	2.75	412	50				
8	4+00-8+25	425 Dito Dito m ³	100	2.75	275	--				
9	0+40-3+00	260 Dito av torvjord								
10		m.m. m ³	400	1.75	700	--				
11	4+00-8+25	425 Dito av torvjord								
12		m.m. m ³	900	1.75	1575	--	2962	50		
13	3+00-4+00	100 Schaktning för täckt led-								
14		ning, rörens läggning och								
15		dikesjordens återfyllning								
16		m.m. lm	100	4.00	400	--	400	--		
17	3+00-4+00	100 21" cementrör lm	100	10.00	1000	--	1000	--		
18	3+00	Intagningsbassäng av betong								
19		enl. ritning st	1	325:-	325	--				
20	4+00	Dikesöga av betong enl.								
21		ritning st	1	100:-	100	--	425	--	4787	50
22		För oförutsedda fall, ar-								
23		betets tillsyn m.m. till-								
24		lägges c:a 10 %							512	50
25		Summa							5300	--
26										
27		Linneröd pr HYLLSTOFTA den 8 november 1948.								
28										
29		Klas Westling								
30		statens lantbruksingenjör.								
31										
32										
33										
34										
35										

2010年12月25日

[illegible]

Kostnadsfördelningsskild

till "Linnaröds Mjällbäckes dikningsföretag I och II 1948"
i Vedby socknen av Kristianstads län.

Skattlag I.

Littera o kortare		Hemmanstal		Registernummer		Socker, byg, kommun		Delägare		Inskattad el. icke skattad		Inskattningsskatt		Inskattningsskatt		Inskattningsskatt									
										kr		in		%		kr		in		kr		in			
Vedby socknen																									
A b		1/2		2 ⁸		Linnaröd		Ragnar Jönsson		ej sk		4710		40		76.178		4037		43		207		61	
A c		1/120		2 ¹⁰		"		Johanny Nilsson		sk		1473		-		23.822		1262		57		64		92	
								Summa				6183		40		100.000		5300		-		272		53	

Linnaröd i Hyllestafta den 8 november 1948.

Klas Westberg, ~~Boonmanman~~ *Oscar Jönsson*

VÄRDERINGSLÄNGD

Ägo- figur- nummer	Förbättrad mark				Nuvarande mark- värde			Blivande mark- värde			B å t n a d		
	åker, tomt		annan mark		per hektar	per ägofigur		per hektar	per ägofigur		per hektar	per ägofigur	
	har	ar	har	ar	kronor	kronor	öre	kronor	kronor	öre	kronor	kronor	öre
1													
2													
Realutrednings- och värderingslängd
till "Linnaröds skattebets utredningsverk I och II 1948"
i Väddby socken av Linnaröds län

Tore Hag II

Fastighet och ägare
Ägobeskrivning m. m.

Tedby socken.

Lill Hc H2o mll Linnarööl 2^o Johnny Nilsson

åker, bromsella på grus

-4- -4-
-4- -4-
-4- -4-
-4- -4-

tampmark

ängsmark

-2-

Brukningsbidnad uppskattas för omkring 2 hektar av fastigheten genom

denna bidnad kan beräknas till 400 kr/ha eller till 2 x 400

Summa

VÄRDERINGSLÄNGD

Ägo- figur- nummer	Förbättrad mark				Nuvarande mark- värde			Blivande mark- värde			Båtnad		
	åker, tömt		annan mark		per hektar	per ägotigur		per hektar	per ägotigur		per hektar	per ägotigur	
	har	ar	har	ar	kronor	kronor	öre	kronor	kronor	öre	kronor	kronor	öre
1													
2													
3	22	94			720	676	80	1.800	1.692	-	1.800	1.015	20
4	23	41			900	369	-	1.800	738	-	900	369	-
5	24	64			900	576	-	1.800	1.152	-	900	576	-
6	25	47			900	423	-	1.800	846	-	900	423	-
7	26	14			1.260	176	40	1.800	252	-	540	75	60
8	27	07			1.500	105	-	3.000	210	-	1.500	105	-
9	28		05		600	30	-	1.000	50	-	400	20	-
10	29		10		800	80	-	1.000	100	-	200	20	-
11	igenläggning av nya skeden 10+42-11 + 80 Värde av												
12									800	-		800	-
13		267		15		2436	20		5840	-		3.403	80
14	Linneröd för Hylletofta den 8 november 1948.												
15													
16													
17	Kau Whiting, ~~Konungarna~~ Oskar Jönsson												
18													
19													
Fastighet och ägare

Ägobeskrivning m. m.

- 1
- 2
Företag II.

VÄRDERINGSLÄNGD

	Fastighet och ägare Ägobeskrivning	Ägo- figur- nummer	Förbättrad mark				Markvärde per hektar		B å t n a d		
			åker, tomt		annan mark		nu- varande	bli- vande	per hektar	per ägofigur	öre
			har	ar	har	ar	kronor	kronor	kronor	kronor	
	1	2	3		4		5	6	7	8	
1	<u>Vedby socken.</u>										
2	Ac 11/120 mtl Linneröd 2 ¹⁰ .										
3	<u>Johnny Nilsson.</u>										
4	Åker, torvmylla på grus	22	94				720	1.800	1.080	1015	20
5	" , " "	23	41				900	1.800	900	369	--
6	" , " "	24	64				900	1.800	900	576	--
7	" , " "	25	47				900	1.800	900	423	--
8	" , " "	26	14				1.260	1.800	540	75	60
9	tomtmark	27	07				1.500	3.000	1.500	105	--
10	ängsmark	28			05		600	1.000	400	20	--
11	"	29			10		800	1.000	200	20	--
12	Brukningsbåtnad uppkommer för omkring 2 hektar av fastigheten genom igenläggning av öppna ströcken 10+42-11+95. Värdet av denna båtnad kan beräknas till 400 kr/ha eller till 2 x 400										
13										800	--
14		<u>Summa</u>	2 67		15					3403	80
15											
16											
KOSTNADSFÖRSLAG

Läge	Längd m.	Arbete, jordart m. m.	Antal	Å-pris	Kostnad		Kostnad		Summa	
					kronor	öre	kronor	öre	kronor	öre
1		till "Linneröds Möllebäcks dikningsföretag I och II 1948"								
2		i Vedby socken av Kristianstads län.								
3										
4		<u>Företag II.</u>								
5	8+25-11+95 370	<u>Dikessträckan B-C.</u>								
6	8+25-10+42 217	Schaktning för öppet dike								
7		av sand, grus och sten m ³	400	2.75	1100	--				
8	8+25-10+42 217	Dito av torvjord								
9		m.m. m ³	300	1.75	525	--	1625	--		
10	10+42-11+95 153	Schaktning för täckt led-								
11		ning, rörens läggning								
12		samt dikesjordens åter-								
13		fyllning m.m. lm	153	2.50	382	50	382	50		
14	10+42-11+95 153	15" cementrör lm	153	6.00	918	--	918	--		
15	10+42	Dikesöga av betong enl.								
16		ritning st	1	100:-	100	--				
17	11+28	Intagningsbrunn av betong								
18		enl. ritning inre diam.								
19		0.7 m st	1	70.00	70	--				
20	11+95	Intagningsbrunn enl. ovan								
21		men försett med ett 18"								
22		gallerförsett intagnings-								
23		rör st	1	125:-	125	--	295	--	3220	50
24		För oförutsedda fall, ar-								
25		betets tillsyn m.m. till-								
26		lägges c:a 10 %							279	50
27										
28		<u>Summa</u>							3500	--
29										
30		Linneröd pr HYLLSTOFTA den 8 november 1948.								
31		<i>Klas Westling</i>								
32		statens lantbruksingeniör.								
33										
34										
35										

[illegible]

ARVODESRÄKNING

upptagande ersättning till statsverket enligt lantbruksingenjörstaxan (Svensk Författningssamling nr 353 år 1945) för förrättning eller uppdrag, som utförts genom lantbruksingenjörsgesamlingen.

Linneröds Möllebäcks dikningsföretag I och II 1948 i Vedby socken

av Kristianstads län.

(företagets benämning etc. samt socken och län)

~~5250 avseende början resp. slut av den tidperiod~~ åtgärden omfattar syneförrättning.

Arbetsåtgärd m. m.	Ersättning			
	kronor	öre	kronor	öre
I. Planläggning av torrlägningsföretag huvudsakligen för jordbruksändamål.				
1. Torrlägningsföretag med undantag för täckdikningsplaner.				
Planen upprättad i samband med syneförrättning enligt vattenlagen.				
Jordareal som beröres av förrättningen 11 ha.				
15:- kr för 1 ha och 9:- kr för varje ha däröver	105	--		
2.4 % av 8.800:- kr, utgörande beräknad total anläggningskostnad	211	20		
2 % av kr, utg. beräkn. kostn. för pumpstation m. utrustn.				
Summa:	316	20		
För syneförrättning utan gode män utföres 80 % av ovanstående summa				
(Här införes bl. a. arvode för icke fullständigt förslag samt tilläggsarvode för alternativt förslag eller för planläggning som jämväl avser avledning av kloakvatten eller industriellt avloppsvatten)			316	20
2. Täckdikningsplaner.				
II. Planläggning av företag huvudsakligen för avledning av kloakvatten eller industriellt avloppsvatten.				
1. Företag som hänför sig till viss jordareal och med huvudsakligt ändamål att avleda kloakvatten.				
Jordareal som beröres av förrättningen ha.				
..... kr för ha och kr för varje ha däröver				
..... % av kr, utgörande beräknad arbetskostnad				
2 % av kr, utgörande beräknad materialkostnad				
4 % av kr, utgörande beräknad kostnad för reningsanläggning				
5 kr för var och en av st astigheter				
2. Annat företag.				
..... dagarvoden à 60 kr				
..... dagarvoden à 40 kr				
..... dagarvoden à 20 kr				
Transport:			316	20

Arbetsåtgärd m. m.		Ersättning	
		kronor	öre
Transport:			316 20
III. Övriga tjänsteuppdrag.			
1. Fullständig arbetsledning och kontroll av företag för torrläggning av mark.			
Företaget består helt till övervägande delen av öppna täckta avlopp. Beräknad arbetskostnad kr.			
..... kr jämte % av kr			
1 % av kr, utgörande beräknad materialkostnad			
2. Andra uppdrag.			
Atgårderna har till huvudsaklig uppgift att gagna jordbruket.			
..... dagervoden à kr för lantbruksingenjör			
..... dagervoden à kr för {extraingenjör, ingenjöraspirant, förste assistent, assistent eller tekniskt biträde			
..... dagervoden à kr för kansli-, kontors- eller skrivbiträde			
Summa kronor:		316	20

Särskilda anteckningar:

Räkningen är utställd i Linneröd nr 2 pr HYLLSTOFTA den 8 november 1948.

Ett exemplar av densamma har den 8 november 1948 överlämnats personligen till ~~endigt mottagningsbevis~~ ~~kontrollerats av~~

Lantbr. Johnny Nilsson, Linneröd nr 2 pr HYLLSTOFTA

i egenskap av aktförvarare.

(titel, namn och adress)

Bestyrkes:

K. M. H. H. H.
namnteckning.

Lantbruksstyrelsens anteckningar:

Ingen ändring — Av nedanstående skäl bör ersättningsbeloppet ändras till kr.

Granskad den 14/5 1949 av *[Signature]*