


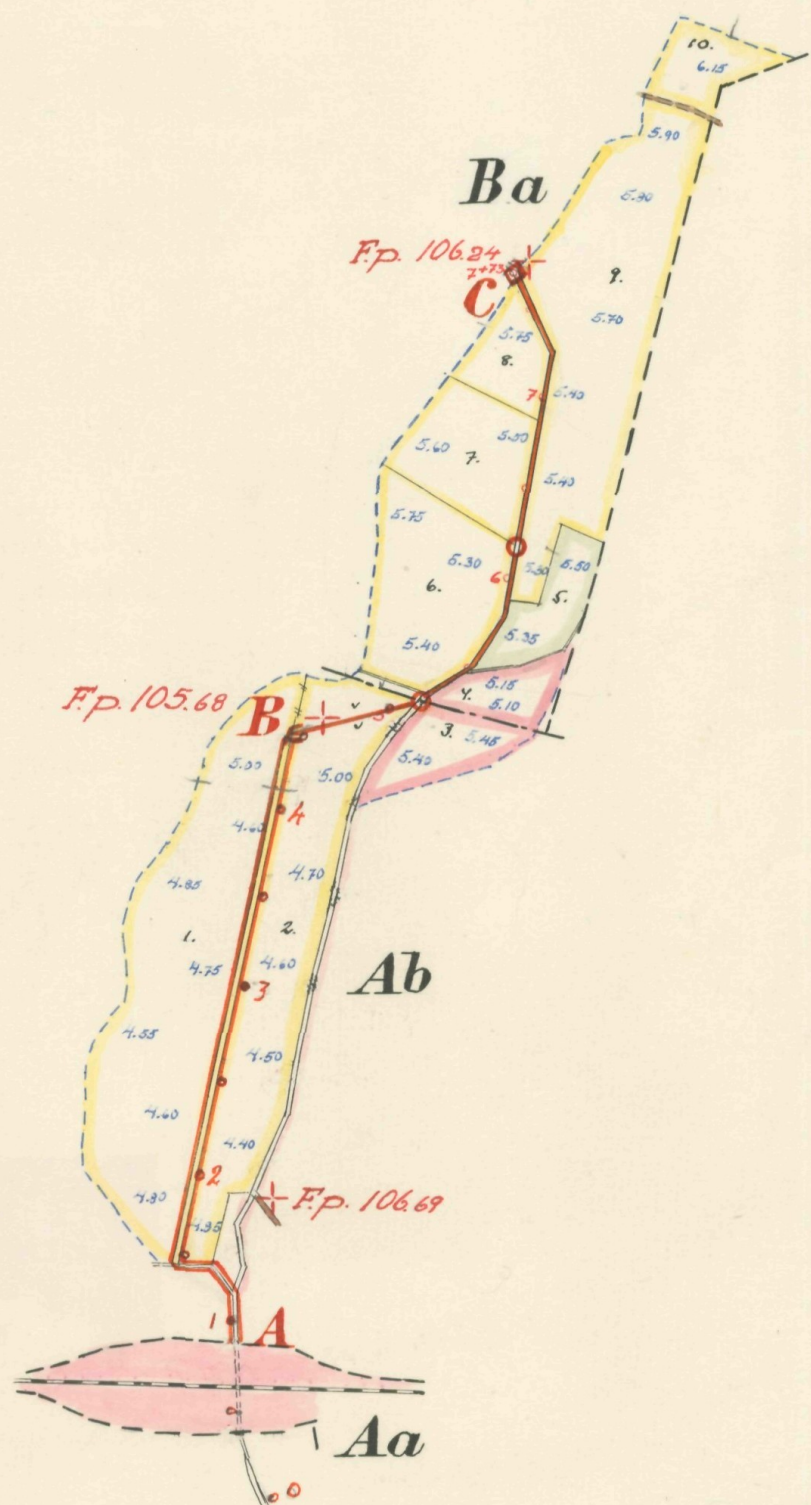

Registernummer.

Örkeneds socken.

Aa Gylsboda


Ab " /2

Ba Tostaboda /28


LANTBRUKSSTYRELSEN
16 NOV. 1954
DIARIE Nr
SAK Nr

FÖRSLAG TILL		<u>Gylsboda-Tostaboda dikningsföretag 1949.</u>	
i Örkeneds		SOCKEN(NAR) AV <u>Kristianstads</u> LÄN	
UPPRÄTTAT ÅR(EN) 1949		SAMBAND MED SYNEFÖRRÄTTNING ENL. VATTENLAGEN AV	
ORIGINAL		RITN. Nr 001 <u>Klas Westling</u>	
KOPIA		(NAMN)	
L		2*1554 <u>Statens lantbruksingenjör.</u>	
(TITEL)			
ANTAL RITN. ST. 2	KUNGL LANTBRUKS-STYRELSENS ARKIV	Nr	2910-1



Skala = 1:4000.

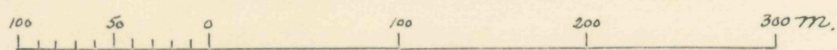




Typritning till intagningsbrunnar.

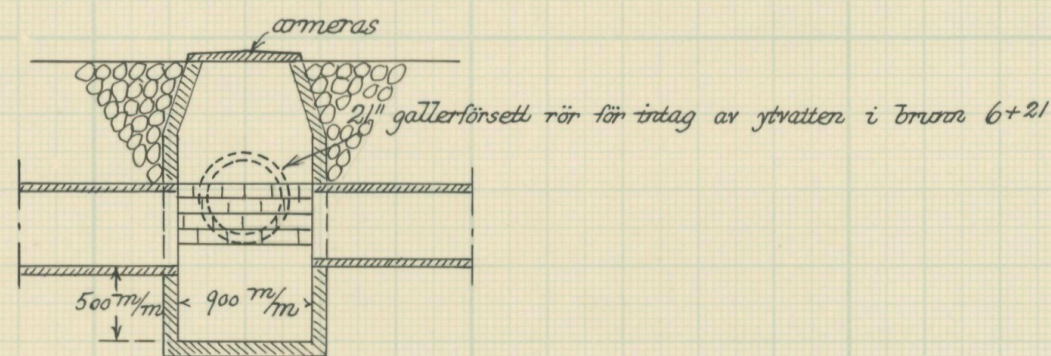

Förslag till intagningsbassäng vid C.

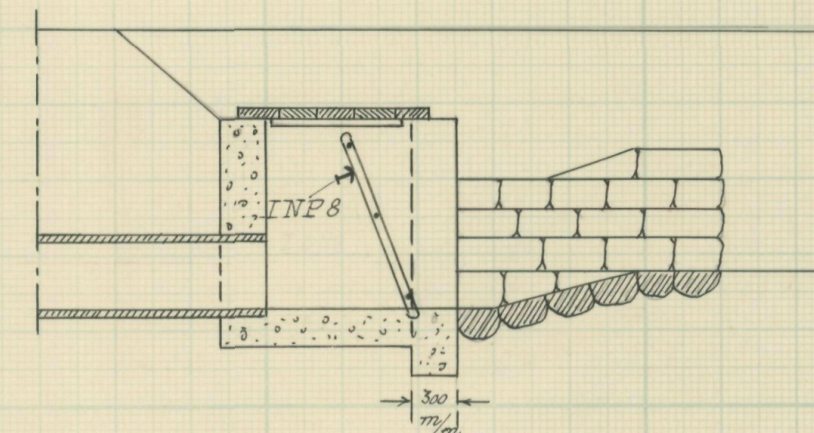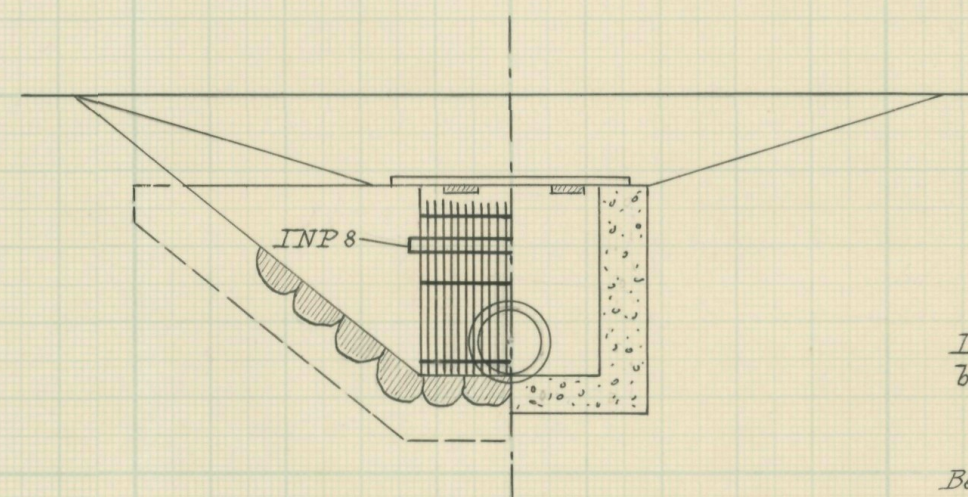

Förslag till dikesöga vid B.

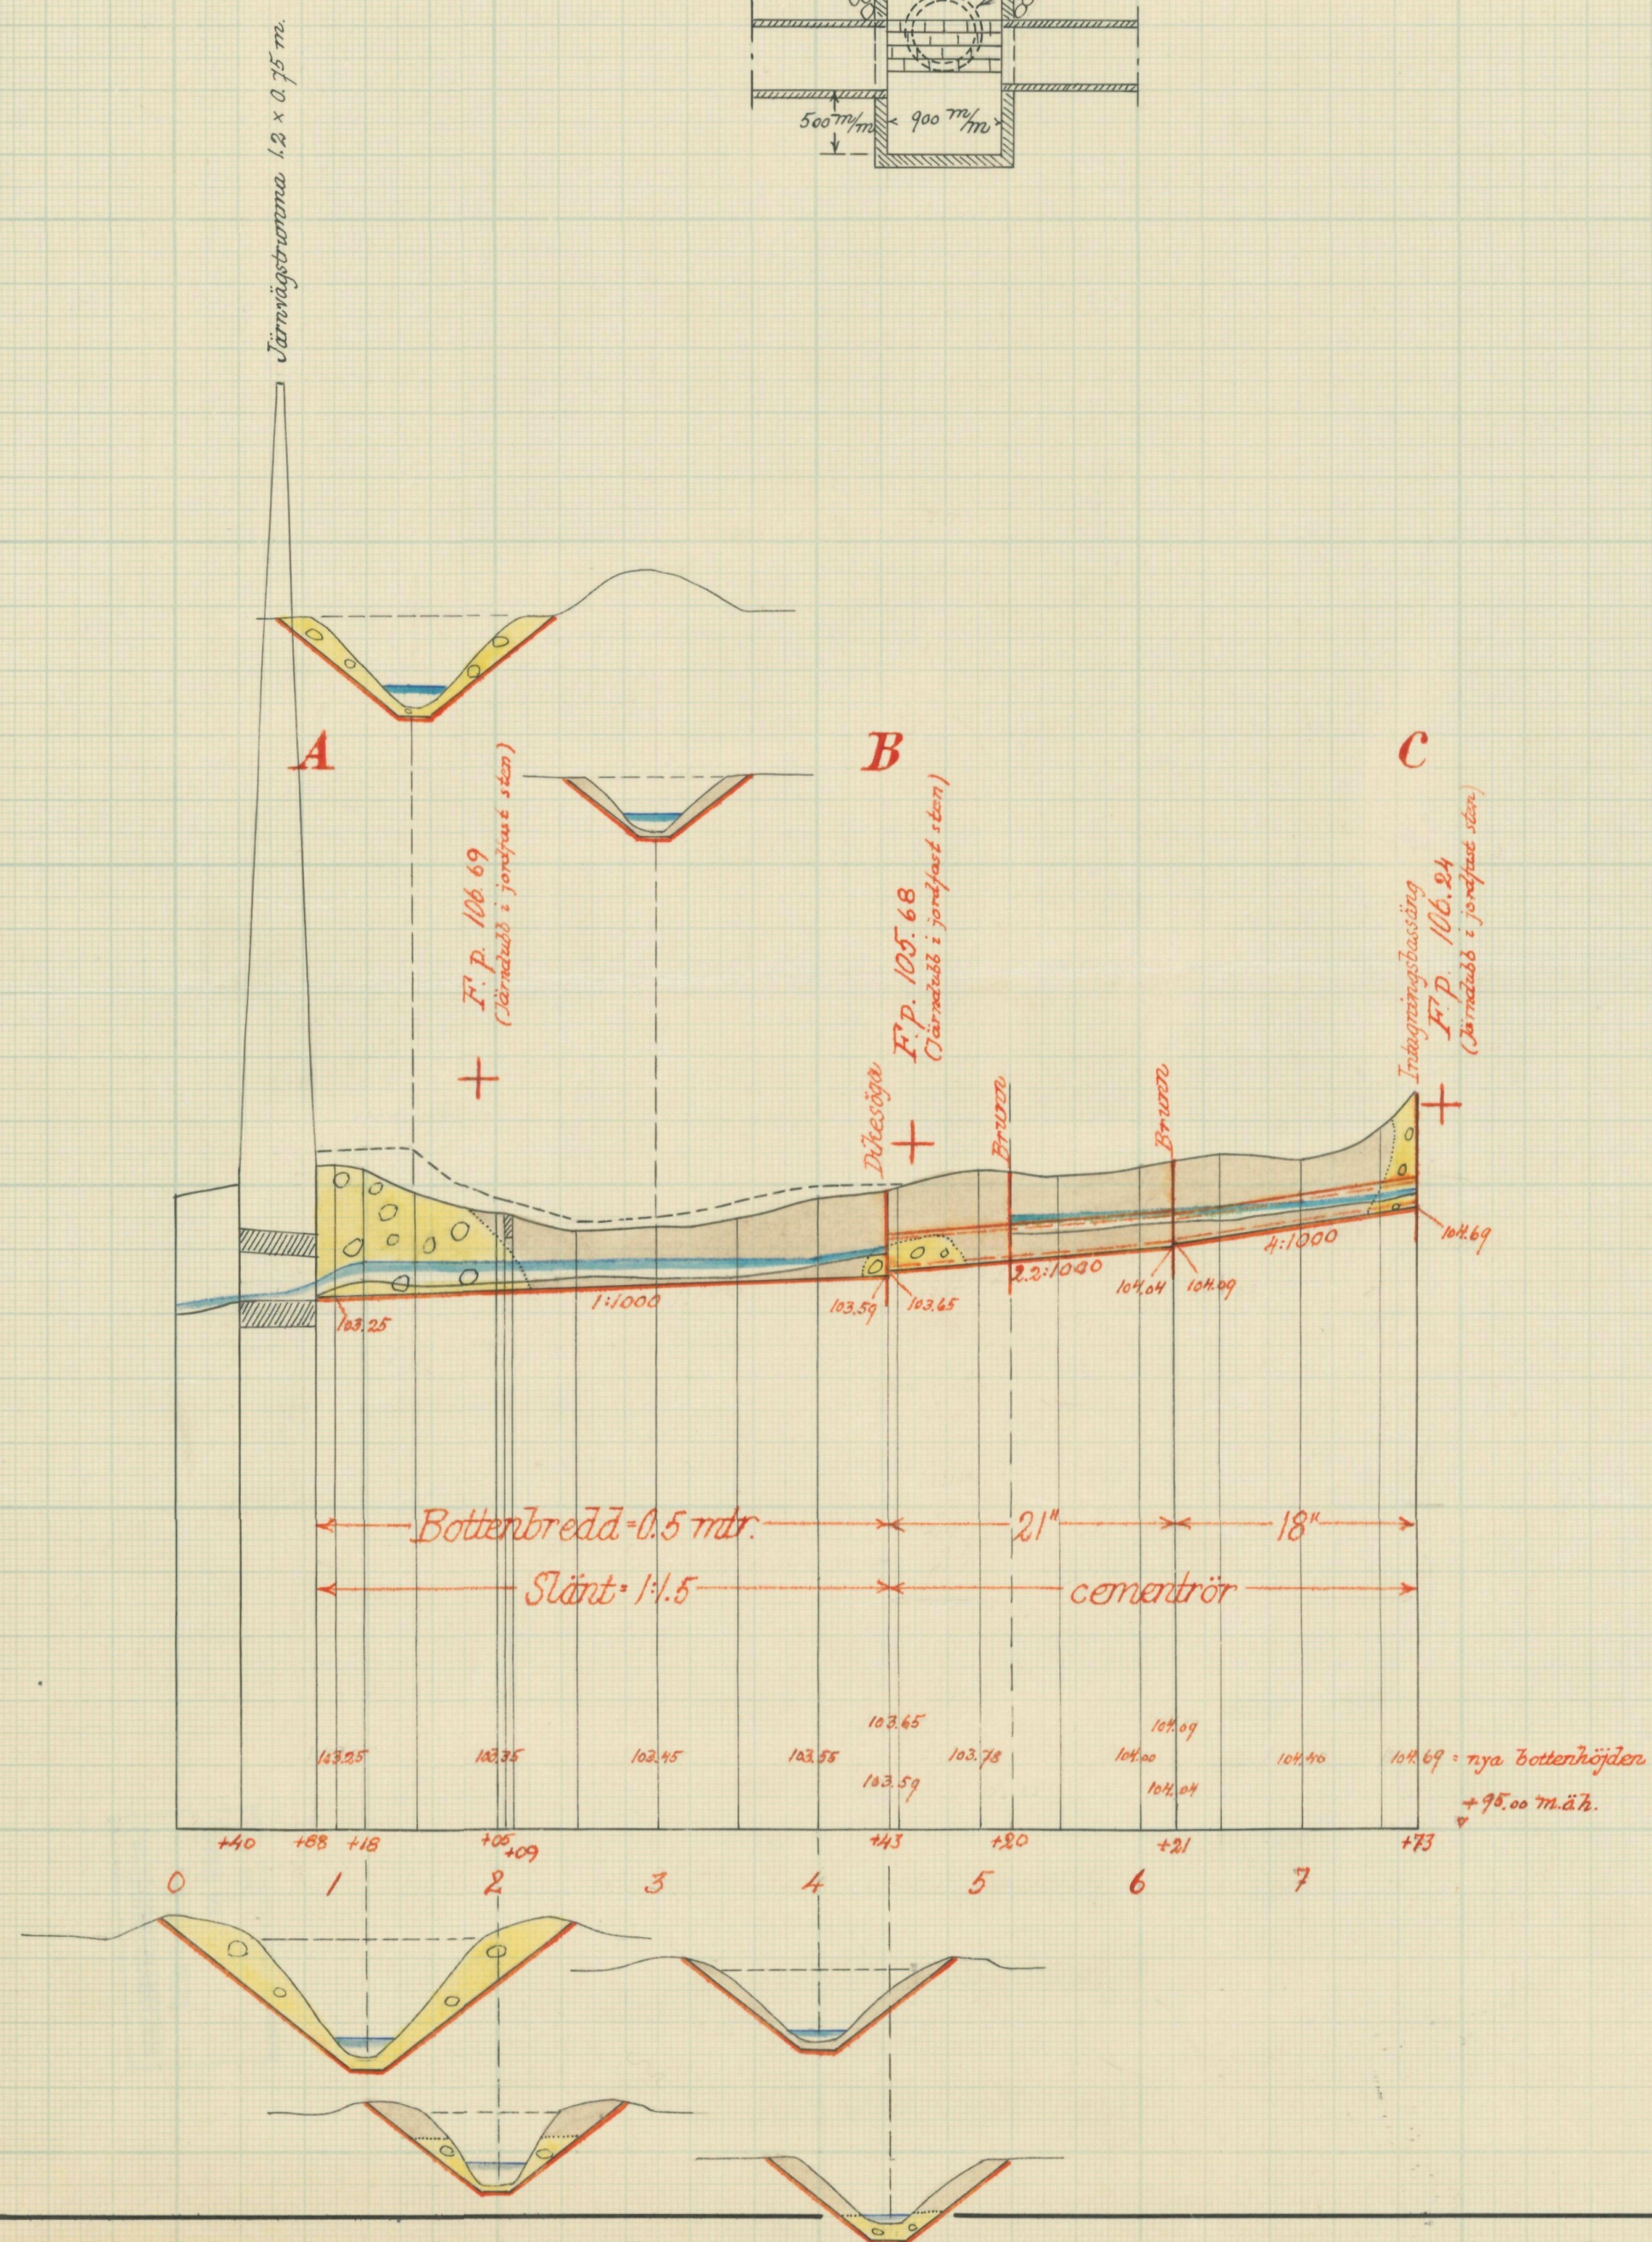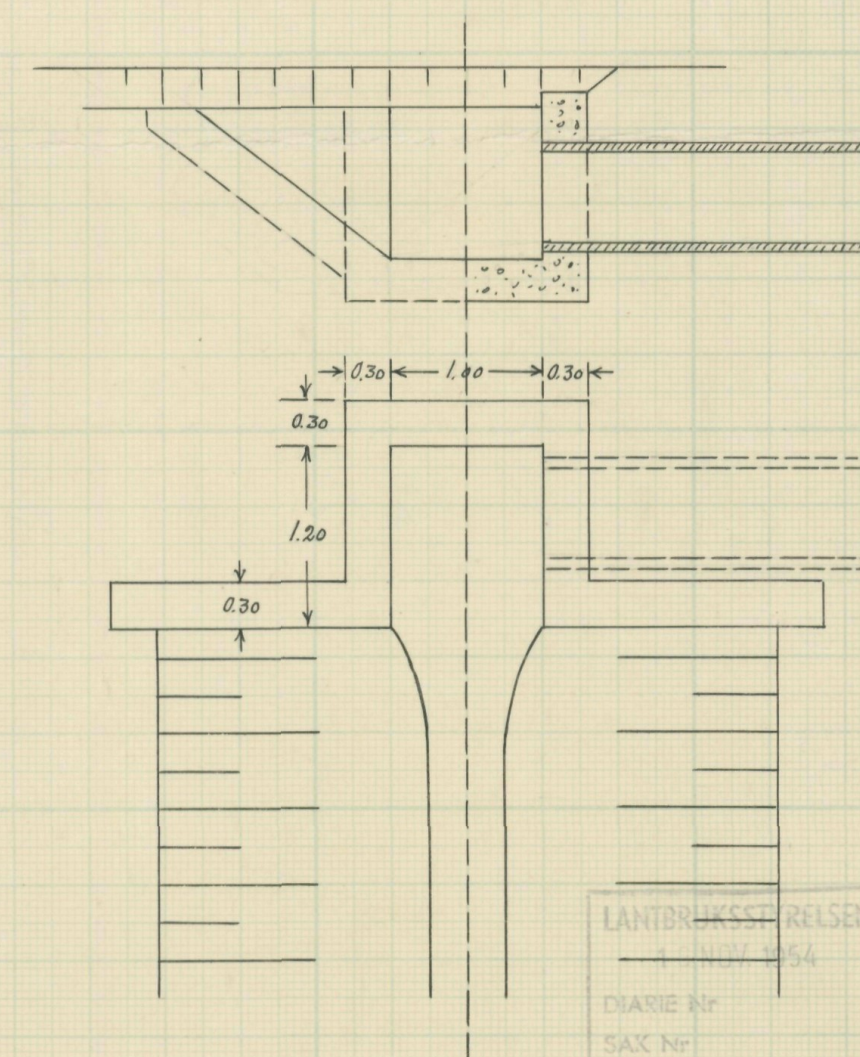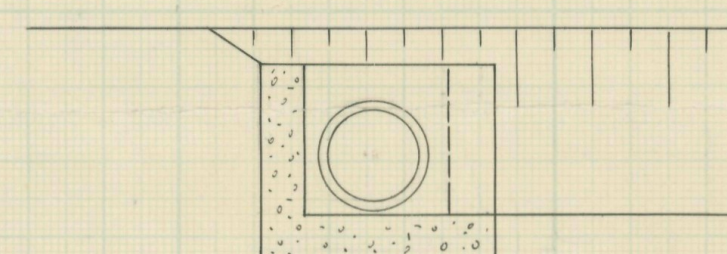

Skalar:

för längd = 1:4000

för höjd och sektioner = 1:100

för detaljer = 1:50

FORSLAG TILL
Gylsboda-Tostaboda dikrningsföretag 1949
 1 Örkeneås
 SOCKEN(NAR) AV Kristianstads LÄN
 UPPRÄTTAT ÅR(EN) 1949 (LÄN) SAMBAND MED SYNEFÖRRÄTTNING ENL. VATTENLAGEN ÅR
 RITN.Nr 002
 ORIGINAL
 Kopia
 L 2 * 1554 Statens lantbrukarsingenjör
 (TITEL)
 KUNGL. LANTBRUKS-
 STYRELSENS ARKIV Nr
 2910-2
 ANTAL RITN. ST. 2



Akt nr:


11-KLS-1554

2910-2

LANTBRUKSSTYRELSEN
23 MAJ 1950
DIARIÉ Nr
SAK Nr

L _____ 2*1554

Kungl. Lantbruksstyrelsens
arkiv

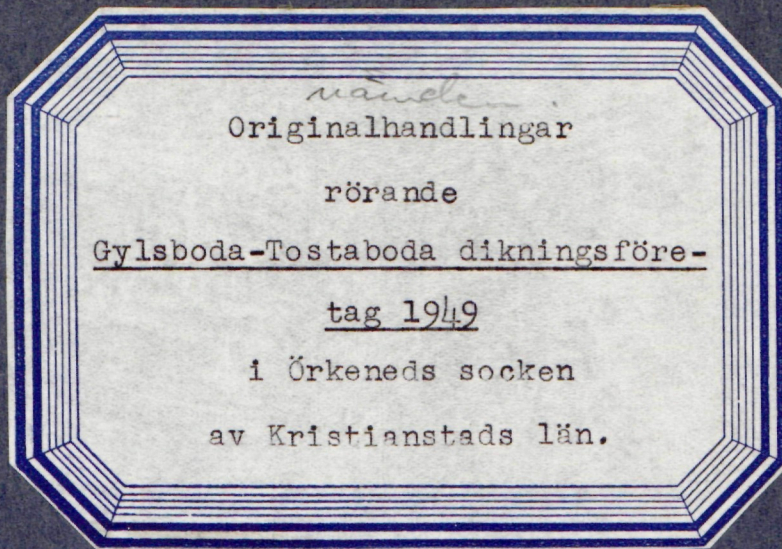

Nederbördsområde nr 87.

O R I G I N A L H A N D L I N G A R

rörande

torrläggning av mark inom Gylsboda nr 1 och Tostaboda nr 1 i
Örkeneds socken av Kristianstads län; upprättade år 1949 vid syne-
förrättning enligt vattenlagen av

Klas Westling

statens lantbruksingeniör.

Handlingarna innehålla förutom titelblad tjugofyra (24) skrivna
och paginerade sidor och 1 tidning samt åtföljas av plan-, profil-
och sektionsritningar i 2 blad.

ÖVERSIKTSKARTA

Skala 1:100.000.



Generalstabsblad nr 10 (Karlshamn).

Protokoll fört vid syneför-
rättning enligt 10 kap. vatten-
lagen rörande utförande av vatten-
avlopp för torrläggning av mark
inom Gylsboda nr 1 och Tostaboda
nr 1 i Örkeneds socken av Kris-
tianstads län.

År 1949, maj 18, kl. 10 f.m. hos lantbr. Gustaf A. Bergh i Tostaboda.
Närvarande:

undertecknad lantbruksingeniör, förrättningsman
skiftesgodemänne n Albert Svensson i Grimsboda och Ture Persson i
Norra Duvhult samt
sökanden Gustaf A. Bergh i Tostaboda.

Någon annan sakägare lät sig ej avhöras.

§ 1.

Det för förrättningsmannen utfärdade förordnandet upplästes.

§ 2.

Jäv mot synemännen anmäldes ej, ej heller visste dessa med
sig något jävsförhållande till någon av sakägarna.

§ 3.

Den efter verkställda förundersökningar upprättade profil-
ritningen över det avloppsdike, om vars utförande fråga var, företed-
des tillika med plankarta över den mark, som befunnits för sin torr-
läggning beroende av företagets utförande.

§ 4.

Sökanden yrkade, att avloppet skulle utföras till sådant
djup och dimensioner, att trygghet mot översvämning samt möjlighet
till markens torrläggning till omkring 1.2 meters djup därigenom i
regel bleve beredd, och yrkade Bergh, att avloppet genom hans ägor om
möjligt skulle igenläggas med rör.

§ 5.

Något anspråk om ersättning för skada eller intrång i sam-
band med företagets utförande framställdes på tillfrågan ej.

§ 6.

Synemännen meddelade, att de omedelbart ämnade påbörja vär-
dering av den genom företagets utförande uppkommande båtnaden. Resul-
tatet av denna uppskattning skulle jänte förslag till företagets ut-
förande med kostnadsberäkning m.m. framläggas för intressenterna vid

nytt sammanträde, vilket skulle hållas på samma plats den 13 september 1949 kl. 13.30, och skulle några ytterligare kallelser eller kungörelser rörande detta sammanträde ej utfärdas.

Tostaboda pr ESSEBODA den 18 maj 1949.

Klas Westling

statens lantbruksingenjör.

Biträdande gode män:

Matt Gunnar

Thure Persson

År 1949, september 13, kl. 13.30 hos lantbr. Gustaf A. Bergh i Tostaboda

Närvarande:

förutnämnda synemän och

sökanden till förrättningen Gust. A. Bergh i Tostaboda.

§ 7.

Det av förrättningsmannen upprättade förslaget med därtill hörande längder genomgicks med sakägaren, varjämte synemännens utlåtande angående företaget upplästes för denne.

§ 8.

Till arbetsstyrelsen för företaget valdes lantbrukaren Gustaf A. Bergh, adress Tostaboda pr ESSEBODA och uppdrogs åt honom jämväl att emottaga och förvara till företaget hörande karta och handlingar.

§ 9.

Arvodesräkning överlämnades, och meddelade förrättningsmannen, att av beloppet i räkningen skulle 225 kronor inom 30 dagar vara inbetalt till Kungl. Lantbruksstyrelsen, Stockholm 16, genom inbetalning å dess postgirokonto nr 1036.

§ 10.

Sedan bestämmelserna angående besvär mot förrättningen enligt grunder i vattenlagen 11 kap. 85 § meddelats sakägarna, förklarades förrättningen avslutad.

Tostaboda pr ESSEBODA den 13 september 1949.

Klas Westling

statens lantbruksingenjör.


Biträdande gode män:


Matt Gunnar Thure Persson

Till Statens Lantbruksingenjör Klas Westling,
Kristianstad.

Jämlikt 10 kap. 33 § vattenlagen finner länsstyrelsen på ansökan av Gust. A. Bergh, Tostaboda pr Esseboda, skäligt förordna Eder att i enlighet med föreskrifterna i vattenlagen, därest laga hinder ej möter, verkställa syneförrättning rörande upptagande av vattenavlopp för torrläggning av mark inom Tostaboda och Gylsboda byar i Örkeneds socken.

Kristianstad i landskansliet den 17 mars 1947.

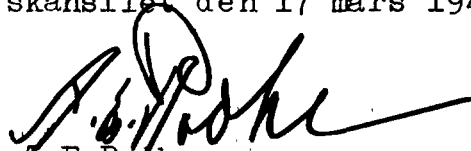
A.E. Rothe

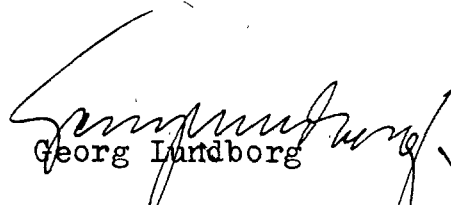
Georg Lundborg

Till Länsstyrelsen i Kristianstads län.

Undertecknad anhåller härmed vördsamt om förordnande för behörig förrättningsman att enligt gällande vattenlag handlägga syneförrättning rörande upptagande av vattenavlopp för torrläggning av mark inom Tostaboda och Gylsboda byar i Örkeneds socken av Kristianstads län.

De sakägare, som beröras av företaget, torde först med säkerhet kunna angivas av förrättningsmannen.

Tostaboda pr ESSEBODA

den 13/1 1946

Gust. A. Bergh

Torrlägningsnämndens yttrande:

Till förrättningsman föreslås lantbruksingeniör Klas Westling, Kristianstad.

Kristianstad den 12/3 1947.

C. Danielsson

Lantbruksingenjörens kungörelse rörande syne-
förrättning inom Gylsboda nr 1 och Tostaboda
nr 1 i Örkeneds socken av Kristianstads län
den 18 maj 1949 kl. 10 f.m.

K U N G Ö R E L S E.

Syneförrättning enligt 10 kap. vattenlagen rörande utförande
av vattenavlopp för torrläggning av mark inom Gylsboda nr 1 och Tosta-
boda nr 1 i Örkeneds socken av Kristianstads län kommer att handlägg-
as vid sammanträde hos lantbr. Gustaf A. Bergh i Tostaboda den 18 maj
1949 kl. 10 f.m., då sakägare hava att tillstädeskomma för utförande
av sin talan.

Kristianstad den 23 april 1949.

Klas Westling

statens lantbruksingenjör.

Ausgibt i följande ordning

i Örkeneds församling

den

1/5 19*49*

Quatref
Örkeneds sockens förste förvaltningsman

Avsänd till pastorsämbetet i Örkeneds socken den 23 april 1949.

F Ö R T E C K N I N G

över delägare i det avdikningsföretag, som avser torrläggning av mark inom Gylsboda nr 1 och Tostaboda nr 1 i Örkeneds socken av Kristianstads län, vilka jämlikt vattenlagen 10 kap. 8 och 40 §§ under rättats angående sammanträdet den 18 maj 1949 kl. 10 f.m.

- | | | |
|------------------------------------|-----------|-----------|
| 1. Lantbrukare Gustaf A. Bergh, | Tostaboda | ESSEBODA |
| 2. Svenska Granitindustri A.B., | | GYLSBODA |
| 3. Svenska Granitindustri A.B. | | |
| Adr. Dir. Holger Fernström, | | KARLSHAMN |
| 4. Arrendator Bernhard Nicklasson, | | GYLSBODA |

Att underrättelser avsänts till förestående sakägare med posten den 23 april 1949, intygas

ex officio:

Klas Wethling

U T L Å T A N D E

angående utförande av vattenavlopp för torrläggning av mark inom Gylsboda nr 1 och Tostaboda nr 1 i Örkeneds socken av Kristianstads län avgivet av synemännen vid syneförrättning enligt 10 kap. vattenlagen år 1949.

Avdikningsområdets belägenhet, planläggning m.m.

Företaget, som huvudsakligen avser torrläggning av redan odlad jord, är att hänföra till dikning. Det är beläget å Skräboåns nederbördsområde nr 87. Mot företagets utförande på sätt i detta utlåtande närmare finnes angivet möter enligt synemännens förmenande icke något laga hinder.

Beträffande företagets planläggning anmärkes här, att vatt-
net från fastigheten Tostaboda 1²⁸ f.n. avbördas över fastigheten
Gylsboda 1² på östra sidan om ägofiguren nr 2. Det nu upprättade förslaget innebär, att vattnet i stället skall inledas i det befintliga diket väster om ägofiguren nr 2 genom utförandet av rörledningen å sträckan 4+43-5+20. Synemännen anse nämligen, att det icke kan vara ändamålsenligt att hava ett avlopp på östra sidan om ägofiguren nr 2 för avledande av vattnet från fastigheten Tostaboda 1²⁸ och ett dike på västra sidan samma ägofigur för torrläggning av marken till Gylsboda 1². Det måste vara mest ändamålsenligt med ett gemensamt avlopp inom torrläggningsområdet att underhållas samfällt av de båda fastigheterna i företaget.

Sökande.

Sökande till förrättningen är Gust. A. Bergh såsom ägare

till fastigheten Tostaboda 1 .

Företagets utsträckning är beroende av sökandens yrkanden och förefintliga fallförhållanden och omfattar syneförrättningen i anledning härav den dikessträcka, som å hithörande plankarta utmärkts med tvenne jämnlöpande röda linjer för öppet avlopp och med en hel-
dragen, grov, röd linje för täckt avloppsledning. Den öppna avlopps-
sträckan är i övrigt betecknad A-B och den täckta ledningen B-C res-
pektive.

Plankarta och profilritning.

Över den avloppssträcka om vars utförande fråga nu är, äro
dels profil- och sektionsritningar uppgjorda utvisande lutningsför-
hållandena och avloppets beskaffenhet i övrigt och dels plankarta
upprättad utvisande den mark, som med nu befintliga avlopp ej kan
torrläggas till 1.2 meters djup. Begränsningskurvan för den vatten-
sjuka marken har lagts 1.4 meter över ordinärt sommarvattenstånd i
avloppen, men har vid bestämmande av begränsningskurvan jämväl nödig
hänsyn till markens avfall mot diket tagits.

Båtnadsuppskattning.

Jämlikt bestämmelserna i vattenlagen 7 kap. 22 § och 10 kap.
60 § hava synemännen uppskattat den mark, som ansetts beroende av
företagets utförande, och har därvid uppskattning skett av marken så-
väl i dess skick före företaget som ock i det skick, vari den anta-
ges komma efter företagets fullbordan, och framgå såväl de å de sär-
skilda ägofigurerna som de å de olika fastigheterna belöpande ande-
larna av den särskilda längd, som finnes bilagd detta utlåtande.

Enligt denna längd utgör markens värde före företaget 6.154 kronor och efter företaget 12.154 kronor, vadan värdet av båtnaden genom arbetenas utförande uppskattats till 6.000 kronor.

Av båtnaden utgöres större delen av alstringsbåtnad men viss del även av brukningsbåtnad. Beträffande tillvägagångssättet vid uppskattning av alstringsbåtnaden torde böra anföras, att hänsyn tagits till såväl jordens naturliga godhet som markens höjdläge m.m., och har för bestämmande av höjdlägets inverkan på jordvärdena särskild gradtabell upprättats. Med avseende på sättet för uppskattning av brukningsbåtnaden framgår detta direkt av värderingslängden.

Beträffande båtnadsuppskattningen anføres i övrigt här, att fastigheten Gylsboda 1² ej har förhållandevis så stor båtnad av företaget som fastigheten Tostaboda 1²⁸. Fastigheten Gylsboda 1² vinner emellertid båtnad genom de tämligen betydliga schaktningsarbeten, som äro föreslagna att utföras i sträckan A-B. Vid uppskattning av båtnaden för fastigheten Gylsboda 1² har härvid hänsyn tagits till, att i dikessträckan 1+18-B efter företaget inledes en större vattenmängd, än den sträckan f.n. har att avbörda. Det antecknas dessutom här, att efter företagets utförande får fastigheten Tostaboda 1²⁸ gälda huvudparten av rensningskostnaden för sträckan A-B, vilken sträcka f.n. helt underhålles av fastigheten Gylsboda 1². Underhållskostnaden för dikessträckan B-C bör bliva obetydlig efter företagets utförande.

Nederbördsområde, dimensionering m.m.

För att den beräknade jordförbättringen skall uppkomma måste dikningsarbetet verkställas i överensstämmelse med förslaget, som

är upprättat med hänsyn till framrinnande vattenmängd, markens lutningsförhållanden, dikningsarbetets ändamål m.m.

Nederbördsområdet har bestämts med ledning av Rikets allmänna kartverks ekonomiska kartor över trakten och synes utgöra vid punkt 6+21 190 hektar och

C 140 " .

På sökandens yrkande och med stöd av bestämmelserna i vattenlagen 7 kap. 4 § bestämma synemännen, att avloppssträckan A-B skall utföras som öppet dike och avloppssträckan B-C som täckt ledning.

Vid bestämmande av rörledningens dimensioner hava synemännen utgått från en största avrinning av 1.0 sekundliter pr hektar.

För övrigt hänvisas till plankarta, profil- och sektionsritningar jämte kostnadsförslag.

Fixpunkterna i företaget äro lagligen skyddade och få alltså ej övertäckas eller förstöras. Önskar jordägare borttaga fixpunkt, skall han göra anmälan härom till statens lantbruksingeniör, vilken då låter avväga annan lämplig fixpunkt. Kostnaden för lantbruksingenjörens i sådant hänseende företagna förrättning gäldas av dikningsföretaget. Fixpunkternas läge i plan framgår av plankartan, deras höjdläge och utseende av påskrift å profilritningen.

Ersättningar.

Av paragraf 5 i förrättningsprotokollet framgår, att sakägarna förklarat sig utan anspråk på ersättning tåla med företagets utförande förenade eventuella intrång. Med anledning härav finnes ej skäl föreskriva, att ersättning skall utgå för intrång av dike

eller upplag o.d. i samband med företagets utförande.

Broar och trummor.

Nedanföör A utmynnär avloppet i en trumma genom järnvägen Älmhult-Sölvesborg. Trumman beröres emellertid ej av företaget, och bottenlinjen i avloppet ovanför A har inlagts med hänsyn till bottenläget i den befintliga järnvägstrumman.

Kostnadsfördelning.

Någon anledning till avdelningsbildning inom företaget för jämkning av kostnaderna mellan fastigheterna i detsamma enligt grunder i vattenlagen 7 kap. 24 § förefinnes ej. I kostnaderna för arbetena inom företaget skola därför ägarna till marken deltaga i förhållandena till båtnadsvärdet av denna mark enligt ovan åberopade utlåntandet vidfogade värderingslängd dock med iakttagande av bestämmelserna i vattenlagen 7 kap. 27 § och 10 kap. 80 §.

I kostnadsfördelningslängden för företaget finnes med iakttagande av ovanstående grunder angivet vars och ens delaktighet i förbättringsvärde och procenttal samt den kostnad, som enligt det upprättade kostnadsförslaget åligger varje delägare.

Därest företaget kommer till utförande, skola kostnaderna för syneförrättningen gäldas av sakägarna i företaget i förhållande till vars och ens andel i kostnaderna för torrlägningsarbetet och i övrigt med iakttagande av bestämmelserna i vattenlagen 10 kap. 79 och 80 §§. Förrättningskostnaderna förskjutas av sökanden vid förrättningens avslutande.

Framtida underhåll.

12.

Kostnaderna för avloppets underhåll bestridas av sakägarna i företaget efter enahanda grund, som förut angivits för anläggningskostnadernas fördelning. Kostnad för rensningsåtgärd, som föranletts av enskild jordägars åverkan eller försummelse, uttages dock av denne.

Domstolsavgift.

Enär den genom företagets utförande uppkommande båtnaden icke beräknas uppgå till 10.000 kronor, skall avgift, varom förmäles i vattenlagen 11 kap. 95 § i detta fall ej utgå.

Verkställighet.

Innan arbetet får påbörjas, skall denna syneförrättning ha va vunnit laga kraft.

Arbetsföreskrifter.

Med avseende å företaget stadga synemännen i övrigt jämlikt vattenlagen 10 kap. 62 § :

att företaget skall benämnas Gylsboda-Tostaboda dikningsföretag 1949,

att arbetet skall vara fullbordat före utgången av år 1954,

att arbetet skall anses lagligen avslutat då godkännande avsynings-

bevis lämnats av statens lantbruksingeniör eller den han i sitt ställe sätter,

att arbetet skall utföras i överensstämmelse med det upprättade för-

slaget, dock att mindre ändringar, som under arbetets utförande

kunna visa sig lämpliga beträffande dikes läge och annat, som ej

inverkar minskande på torrläggningens djup eller på avrinningen,

och varom berörda sakägare äro eniga, må efter hörande av statens

lantbruksingeniör och med hans skriftliga medgivande företagas,

13.
att beträffande i företaget ingående öppna avloppssträckor jord och sten skola läggas minst en meter från den nya dikeskanten och med en lutning mot denna ej brantare än 1:1, varjämte öppningar för dagvattnets avrinnande anordnas vid svackor i markytan och vid tillstötande diken dock minst på var 50:e meter,

att cementrören skola gjutas av svensk cement, att de skola godkännas av statens lantbruksingeniör eller dennes ombud, innan de nedläggas, och att deras läge skall kontrolleras av statens lantbruksingeniör eller dennes ombud, innan de få höljjas,

att den, som åtagit sig arbetet, ej må erhålla slutlikvid, förrän arbetet i sin helhet godkänts av statens lantbruksingeniör eller den han i sitt ställe sätter samt

att rensning av brunnar skall ske minst två gånger årligen och så ofta behov därav föreligger. Koppling direkt till rörsträng förbjudes, såvida ej statens lantbruksingeniör därtill givit sitt skriftliga medgivande.

Till företaget hörande kartor och handlingar skola förvaras av därtill särskilt utsedd person, och av honom hållas tillgängliga för envar, som vill granska dem eller göra avskrifter eller anteckningar.

Besvärshänvisning.

Är någon missnöjd med åtgärd eller beslut under denna synförrättning eller med detta synemännens utlåtande ingive inom sextio dagar från nedanstående dag sina till Söderbygdens vattendomstol i Stockholm ställda besvär. I besvären skola fullständigt upptagas

17.
klagandens alla påståenden och skälen därför, och skola vid besvären
fogas de handlingar, klaganden vill åberopa till stöd för ändrings-
sökandet. Besvären skola ingivas i tre exemplar.

Tostaboda pr ESSEBODA den 13 september 1949.

Kenn Westling, Arvid Gunnar Petersson

VÄRDERINGSLÄNGD

Ägo- figur- nummer	Förbättrad mark				Nuvarande mark- värde			Blivande mark- värde			Båtnad		
	åker, tomt		annan mark		per hektar	per ägofigur		per hektar	per ägofigur		per hektar	per ägofigur	
	har	ar	har	ar	kronor	kronor	öre	kronor	kronor	öre	kronor	kronor	öre
1													
2													
Arealluträknings- och värderings-
längd till "Lyssnare Jostabode di-
ningsföretag 1949" i Örkeneås socken
av Kristianstads län.

Fastighet och ägare

Ägobeskrivning m. m.

Örkeneds socken

A7 5/16 mte 1² Gylsboda Svenske Granitindustri AB

Än: Bernhard Nicklasson

åker, torvmull på morän

"

-"-

skog

Summa

Ba 53/1920 mte 1²⁸ Tostaboda Gustav Bergh

skogsmark

ängsmark

åker, torvjord

"

-"-

"

-"-

"

-"-

"

-"-

Brukningsbättnad uppkommer för omkring 3 hektar av fastigheten
heten. Värdet av denna bättnad beräknas till 500 kr/ha eller alltså

Summa

Sammandrag

Örkeneds socken

A7 5/16 mte 1² Gylsboda Svenske Granitindustri AB

Än: Bernhard Nicklasson

Ba 53/1920 mte 1²⁸ Tostaboda Gustav Bergh

Summa

VÄRDERINGSLÄNGD

Ägo- figur- nummer	Förbättrad mark				Nuvarande mark- värde			Blivande mark- värde			B å t n a d		
	åker, tomt		annan mark		per hektar	per ägofigur		per hektar	per ägofigur		per hektar	per ägofigur	
	har	ar	har	ar	kronor	kronor	öre	kronor	kronor	öre	kronor	kronor	öre
1	169				1.100	1.859	-	1.400	2.366	-	300	507	-
2	127				1.100	1.397	-	1.400	1.178	-	300	381	-
3			26		300	78	-	500	130	-	200	52	-
	296		26			3.334	-		4.274	-		940	-
4			20		250	50	-	500	100	-	250	50	-
5			26		500	130	-	1.000	260	-	500	130	-
6	69				800	552	-	2.000	1.380	-	1.200	828	-
7	45				800	360	-	2.000	900	-	1.200	540	-
8	24				1.000	240	-	2.000	480	-	1.000	240	-
9	140				800	1.120	-	2.000	2.800	-	1.200	1.680	-
10	23				1.600	368	-	2.000	460	-	400	92	-
genom igenläggning av ägarna avlägsnats genom fastig-													
hitt 3x500													
	301		46			2.820	-		7.880	-		5.060	-
	296		26			3.334	-		4.274	-		940	-
	301		46			2.820	-		7.880	-		5.060	-
	597		72			6.154	-		12.154	-		6.000	-
Fostlabode pr Estabode den 13 sept. 1949.													
Ker Westling, Medlemmar Thure Persson													

F a s t i g h e t o c h ä g a r e

Ägobeskrivning m. m.

1

2

VÄRDERINGSLÄNGD

Fastighet och ägare Ägobeskrivning		Ägo- figur- nummer	Förbättrad mark				Markvärde per hektar		B å t n a d		
			åker, tomt		annan mark		nu- varande	bli- vande	per hektar	per ägofigur	
			har	ar	har	ar	kronor	kronor	kronor	kronor	öre
1		2	3		4		5	6	7	8	
1	<u>Örkeneds socken.</u>										
2	<u>Ab 5/16 mtl 1² Gylsboda.</u>										
3	<u>Svenska Granitindustri AB.</u>										
4	<u>Arr. Bernhard Nicklasson.</u>										
5	55/0.7 ⁵ Åker, torvmylla på morän	1	1	69			1.100	1.400	300	507	--
6	55/0.7 ⁶ " , " "	2	1	27			1.100	1.400	300	381	--
7	skog	3			26		300	500	200	52	--
8	Summa		2	96	26					940	--
9	28										
10	<u>Ba 53/1920 mtl 1 Tostaboda.</u>										
11	<u>Gustav Bergh.</u>										
12	skogsmark	4			20		250	500	250	50	--
13	ängsmark	5			26		500	1.000	500	130	--
14	åker, torvjord	6		69			800	2.000	1.200	828	--
15	" , "	7		45			800	2.000	1.200	540	--
16	" , "	8		24			1.000	2.000	1.000	240	--
17	" , "	9	1	40			800	2.000	1.200	1680	--
18	" , "	10		23			1.600	2.000	400	92	--
19	Brukningsbåtnad uppkommer för omkring 3 hektar av fastigheten genom										
20	igenläggning av öppna avloppet genom fastigheten. Värdet av denna										
	båtnad beräknas till 500 kr/ha eller alltså till 3 x 500										1500 --
21	Summa		3	01	46					5060	--
22											
23	<u>Sammandrag.</u>										
24	<u>Örkeneds socken.</u>										
25	<u>Ab 5/16 mtl 1² Gylsboda.</u>										
26	<u>Svenska Granitindustri AB.</u>										
27	<u>Arr. Bernhard Nicklasson</u>		2	96	26					940	--
28	28										
29	<u>Ba 53/1920 mtl 1 Tostaboda.</u>										
30	<u>Gustav Bergh</u>		3	01	46					5060	--
31	Summa		5	97	72					6000	--
32											
33											

KOSTNADSFÖRSLAG

	Läge	Längd m.	Arbete, jordart m. m.	Antal	å-pris	Kostnad		Kostnad		Summa	
						kronor	öre	kronor	öre	kronor	öre
1			till "Gylsboda-Tostaboda dikningsföretag 1949"								
2			i Örkeneds socken av Kristianstads län.								
3											
4	0+88-4+43	355	<u>Dikessträckan A-B.</u>								
5			Schaktning och rensning								
6			för öppet dike av stor								
7			sten, grus m.m. m³	275	3.50	962	50				
8			Dito av torvjord								
9			med rötter m³	225	1.75	393	75			1356	25
10			För oförutsedda fall, ar-								
11			betets tillsyn m.m. till-								
12			lägges c:a 10 %							143	75
13			<u>Summa</u>							1500	--
14	4+43-7+73	330	<u>Dikessträckan B-C.</u>								
15	4+43-5+20	77	Schaktning för täckt led-								
16			ning, rörens läggning och								
17			dikesjordens återfyll-								
18			ning m.m. lm	77	5.00	385	--				
19	5+20-6+21	101	Dito Dito lm	101	2.50	252	50				
20	6+21-7+73	152	Dito Dito lm	152	2.00	304	--	941	50		
21	4+43-6+21	178	21" cementrör lm	178	10.00	1780	--				
22	6+21-7+73	152	18" " lm	152	7.80	1185	60	2965	60		
23	4+43		Dikesöga av betong enl.								
24			ritning st	1	200;-	200	--				
25	5+20		Intagningsbrunn av betong								
26			med armerat lock, inre								
27			diam. 0.9 m enl. ritn.st	1	90.00	90	--				
28	6+21		Intagningsbrunn av betong								
29			som ovan men med galler-								
30			försett intagningsrör,								
31			inre diam. 0.9 m st	1	120;-	120	--				
32	7+73		Intagningsbassäng enligt								
33			ritning st	1	250;-	250	--	660	--	4567	10
34			Överföres							4567	10
35											

Läge	Längd m.	Arbete, jordart m. m.	Antal	å-pris	Kostnad		Kostnad		Summa	
					kronor	öre	kronor	öre	kronor	öre
		Överfört							4567	10
		För oförutsedda fall, ar-								
		betets tillsyn m.m. till-								
		lägges c:a 10 %							432	90
		Summa							5000	--
		<u>Sammandrag.</u>								
0+88-4+43	355	Dikessträckan A-B							1500	--
4+43-7+73	330	" B-C							5000	--
	685	Summa							6500	--
fortaboda för betaboda den 13 sept. 1949. Klas Westling statens lantbruksinspektion										

1
2
3
4
5
6
7
8
9
10
11
12
13
14
15
16
17
18
19
20
21
22
23
24
25
26
27
28
29
30
31
32
33
34
35

Kostnadsfördelningstabel

till "Gylsboda - Tostaboda delningsföretag 1949" i
Örknedes socken av Kristianstads län.

Fastighet och ägare	Sökande el. icke sökande	Förbättringsvärde		Fördelningstal	Beräknad kostnad		Förbättringskostnad.	
		kr	öre		%	kr	öre	kr
<u>Örknedes socken.</u>								
A 6 5/16 mtl 1 ² Gylsboda.								
Svenska Granitindustri AB							20	77,36
Mr. Bernhard Nicklasson ej sök	sök	940	-	15.667	1018	36	58	98
Ba 53/1920 mtl 1 ²⁸ Tostaboda							57	49,11
Gustav Bergh	sök.	5060	-	84.333	5481	64	317	47
Summa		6.000	-	100.000	6.500	-	376	45

Vid den slutliga fördelningen av företags verkliga
kostnader skola ovannämnda procenttal tillämpas, dock
med begränsning på grund av stadgande i vattenlagen
7 kap. 37 §, att delägare, som ej är sökande till företaget,
ej är skyldig vidkännas större bidrag till kostnaden för
dikeningen än som svarar mot värdet av den båtbad, som
beredes hans mark. Försättningskostnaderna fördelas dock
utan sådan begränsning jämlikt vattenlagen 10 kap. 80 §.

Tostaboda pr

Essebada den 13 september 1949.

Kear Westling, Albert Gunnar Thure Persson

ARVODESRÄKNING

upptagande ersättning till statsverket enligt lantbruksingenjörstaxan (Svensk Författningssamling nr 353 år 1945) för förrättning eller uppdrag, som utförts genom lantbruksingenjörsorganisationen.

Gylsboda-Tostaboda dikningsföretag 1949 i Örkeneds socken av Kristianstads län.
(företagets benämning etc. samt socken och län)

~~Den avvisande början till denna rapport är avseende på~~ åtgärden omfattar **syneförrättning.**

Arbetsåtgärd m. m.	Ersättning			
	kronor	öre	kronor	öre
I. Planläggning av torrlägningsföretag huvudsakligen för jordbruksändamål.	LANTBRUKSSTYRELSEN 17 OKT. 1949 DIARIE Nr SAK Nr 2484			
1. Torrlägningsföretag med undantag för täckdikningsplaner. Planen upprättad i samband med syneförrättning enligt vattenlagen. Jordareal som beröres av förrättningen 7 ha. 15:-kr för 1 ha och 9:-kr för varje ha däröver 2.4 % av 6.500:-kr, utgörande beräknad total anläggningskostnad 2 % av kr, utg. beräkn. kostn. för pumpstation m. utrustn. Summa: För syneförrättning utan gode män utföres 80 % av ovanstående summa (Här införes bl. a. arvode för icke fullständigt förslag samt tilläggsarvode för alternativt förslag eller för planläggning som jämväl avser avledande av kloakvatten eller industriellt avloppsvatten)	69	--	✓	
	156	--	✓	
	225	--	✓	
				225 -- ✓
2. Täckdikningsplaner.				--
II. Planläggning av företag huvudsakligen för avledande av kloakvatten eller industriellt avloppsvatten.				
1. Företag som hänför sig till viss jordareal och med huvudsakligt ändamål att avleda kloakvatten. Jordareal som beröres av förrättningen ha. kr för ha och kr för varje ha däröver % av kr, utgörande beräknad arbetskostnad 2 % av kr, utgörande beräknad materialkostnad 4 % av kr, utgörande beräknad kostnad för reningsanläggning 5 kr för var och en av st åstigheter				--
2. Annat företag. dagervoden à 60 kr dagervoden à 40 kr dagervoden à 20 kr				--
Transport:				225 --

S. m.
Förrätt. nr *114/49* Litt. *10166/49*.

ARVODESRÄKNING

upptagande ersättning till statsverket enligt lantbruksingenjörstaxan (Svensk Författningssamling nr 353 år 1945) för förrättning eller uppdrag, som utförts genom lantbruksingenjörsorganisationen.

Gylsboda-Tostaboda dikningsföretag 1949 i Örkeneds socken av Kristianstads län.
(företagets benämning etc. samt socken och län)

~~Attaxialt syneförrättning~~ åtgärden omfattar syneförrättning.

Arbetsåtgärd m. m.	Ersättning			
	kronor	öre	kronor	öre
I. Planläggning av torrlägningsföretag huvudsakligen för jordbruksändamål.				
1. Torrlägningsföretag med undantag för täckdikningsplaner.				
Planen upprättad ⁱ ~~utan~~ samband med syneförrättning enligt vattenlagen.				
Jordareal som beröres av förrättningen 7 ha.				
15:- kr för 1 ha och 9:- kr för varje ha däröver	69	--		
2.4 % av 6.500:- kr, utgörande beräknad total anläggningskostnad	156	--		
2 % av kr, utg. beräkn. kostn. för pumpstation m. utrustn.				
Summa:	225	--		
För syneförrättning utan gode män utföres 80 % av ovanstående summa				
(Här införes bl. a. arvode för icke fullständigt förslag samt tilläggsarvode för alternativt förslag eller för planläggning som jämväl avser avledande av kloakvatten eller industriellt avloppsvatten)			225	--
2. Täckdikningsplaner.				
.....				
.....				
II. Planläggning av företag huvudsakligen för avledande av kloakvatten eller industriellt avloppsvatten.				
1. Företag som hänför sig till viss jordareal och med huvudsakligt ändamål att avleda kloakvatten.				
Jordareal som beröres av förrättningen ha.				
..... kr för ha och kr för varje ha däröver				
..... % av kr, utgörande beräknad arbetskostnad				
2 % av kr, utgörande beräknad materialkostnad				
4 % av kr, utgörande beräknad kostnad för reningsanläggning				
5 kr för var och en av st astigheter				
.....				
2. Annat företag.				
..... dagavvoden à 60 kr				
..... dagavvoden à 40 kr				
..... dagavvoden à 20 kr				
.....				
Transport:			225	--

