


Registernummer.


Andrarums socken

Aa Andrarum 1'

Ab " 2'-8' 10' 11' 13'-21' 24' 27'

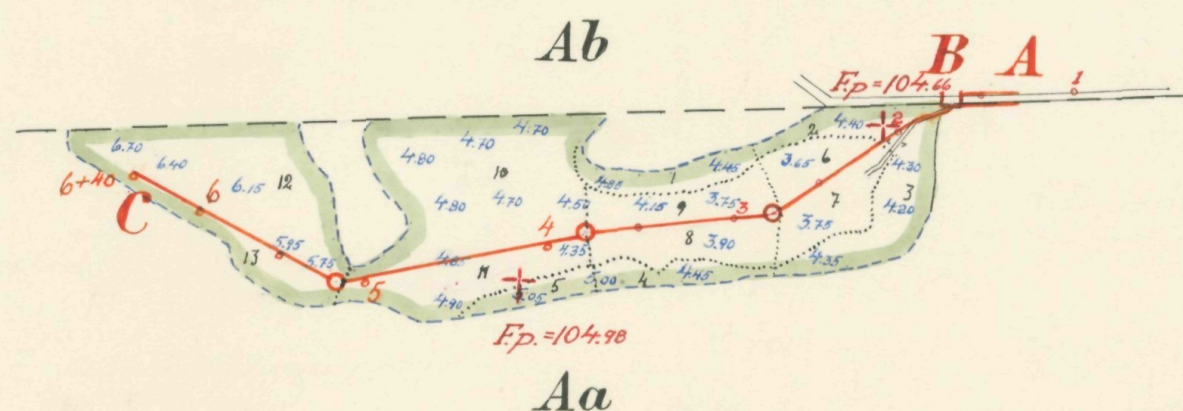

Skala = 1:4000.

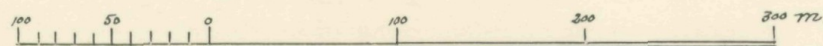

FÖRSLAG TILL

Andrarums prästgårdsdikning 1949

I Andrarums SOCKEN(NAR) AV Kristianstads LÄN

UPPRÄTTAT ÅR(EN) 1949 {UJAN} SAMBAND MED SYNEFÖRRÄTTNING ENL. VATTENLAGEN AV

RITN. Nr 001

ORIGINAL
KOPIA

L 2-1555

Klas Westling.
(NAMN)

Statens lantbruksingenjör.
(TITEL)


ANTAL RITN. ST. 2

KUNGL LANTBRUKS-
STYRELSENS ARKIV


Nr

2911-1

Förslag till dikesöga vid B och fallstup 5 m. ovanför B i diket från Andrarum 2'-8' m. m.

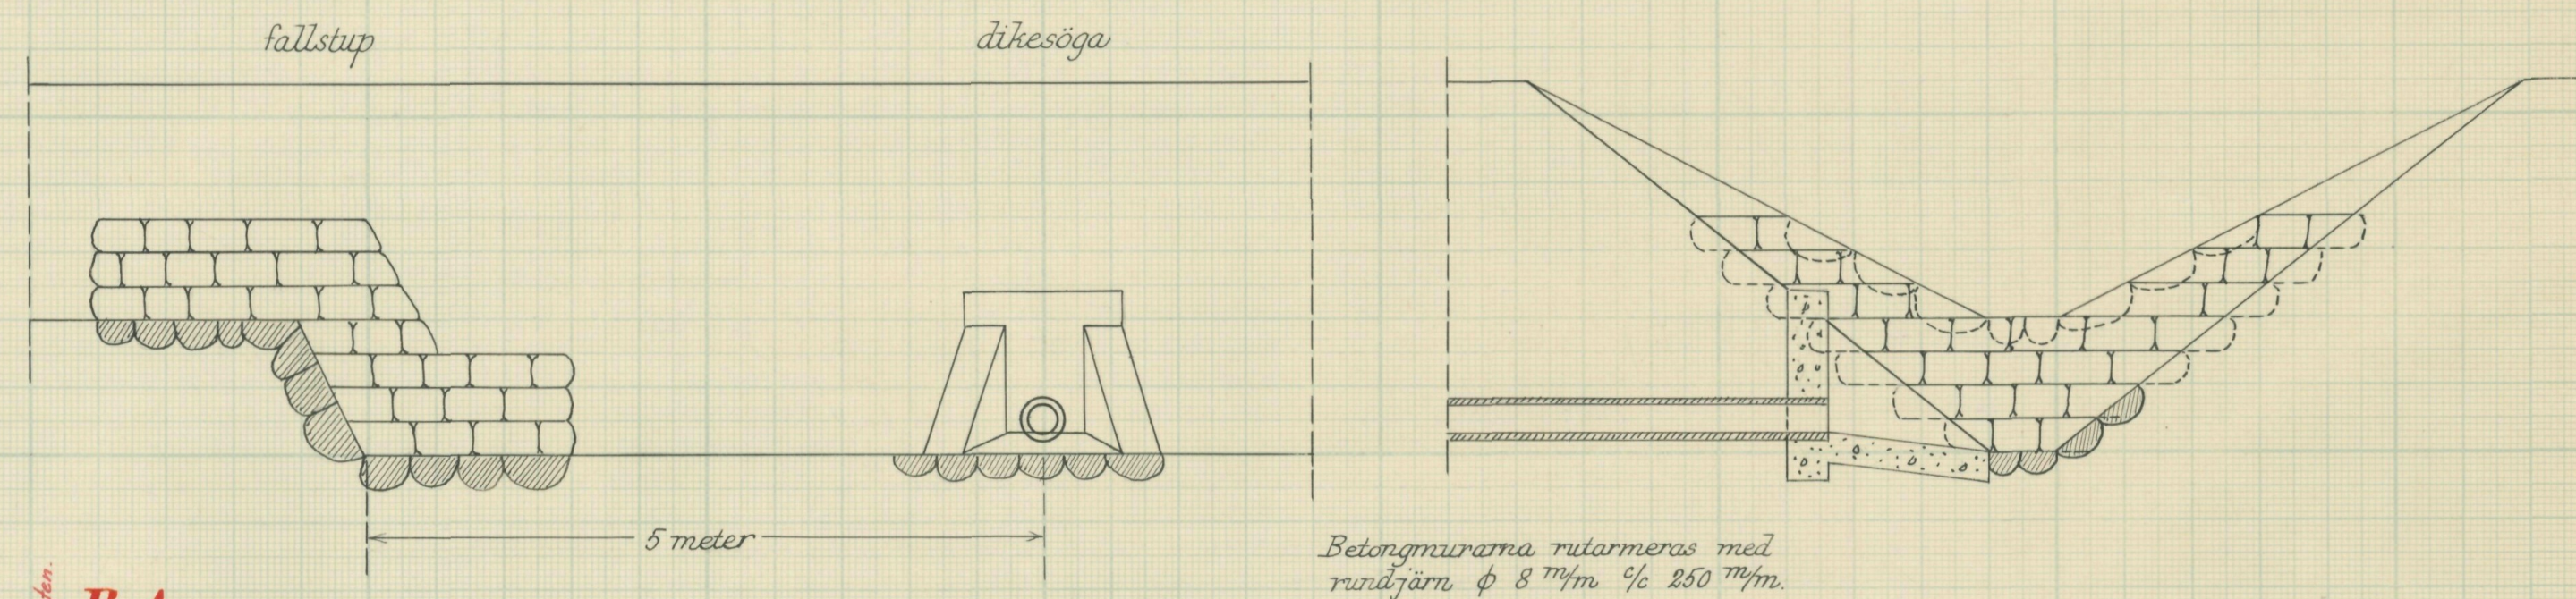

Typritning till intagningsbrunnar.


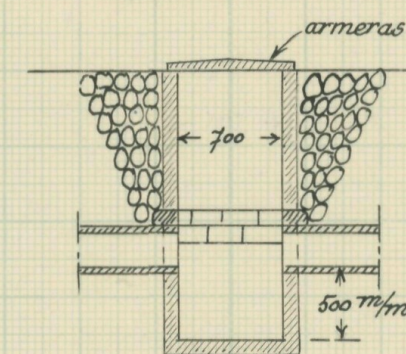


Skalar:

för längd = 1:4000.

för höjd och sektioner 1:100.

för detaljer 1:50.

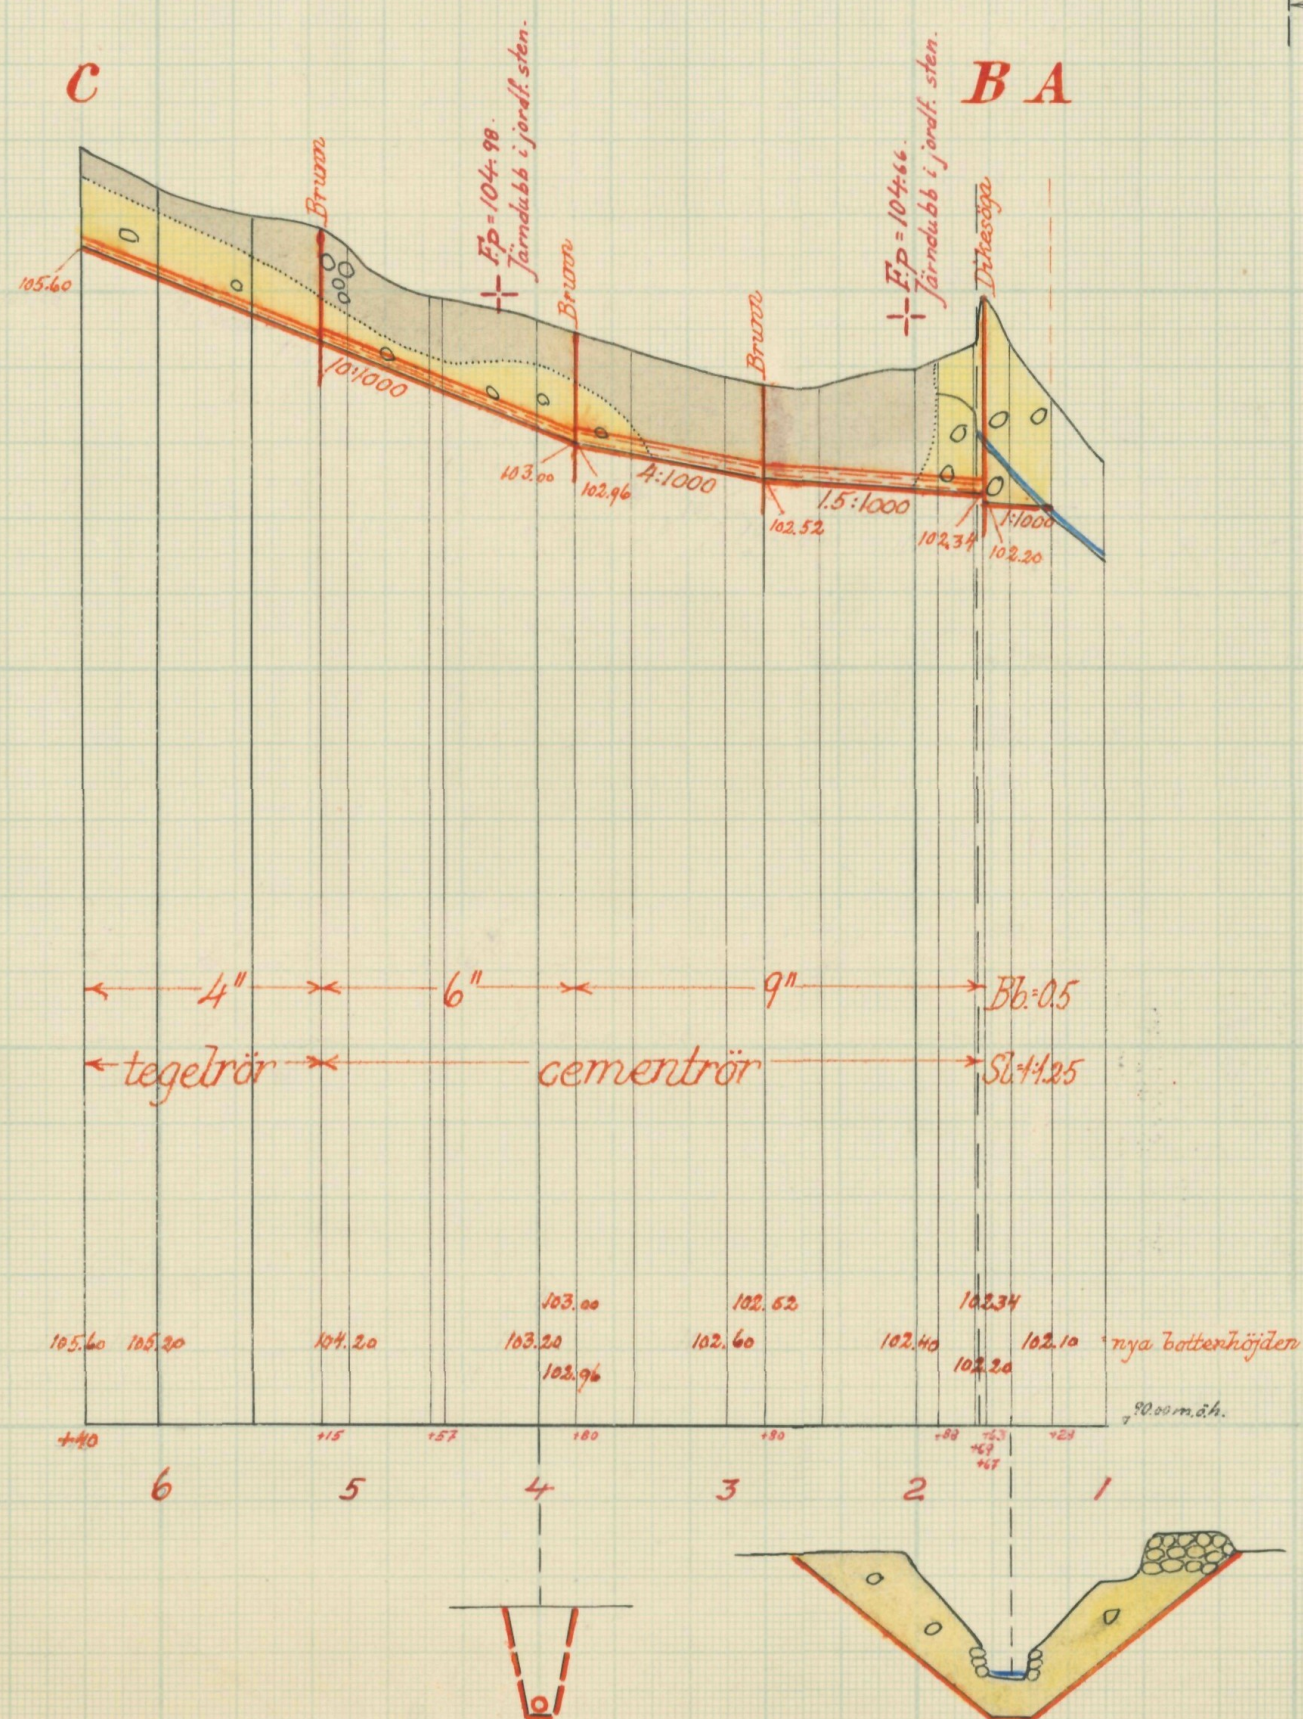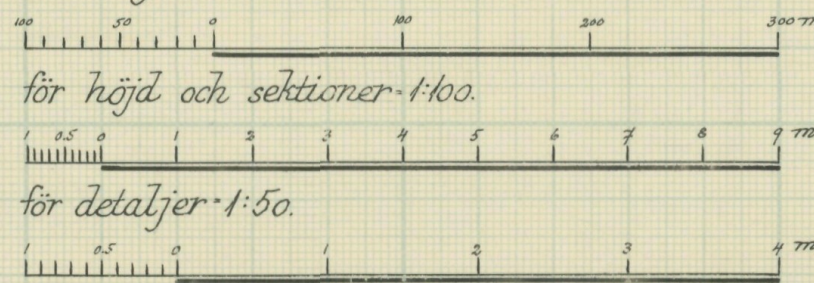

FORSLAG TILL		<u>Andrarums prästgårdsdikning 1949</u>	
I	<u>Andrarums</u>	SOCKEN(ÄR) AV	<u>Kristianstads</u> LKN
UPPRÄTTAT ÅR(EN)	1949	SAMBAND MED SYNEFÖRRÄTTNING ENL. VATTENLAGEN AV	
ORIGINAL		RITN.Nr	002
KOPIA	L		2 1555
		(NAMN)	<u>Klas Westling</u>
		(TITEL)	<u>Statens lantbruksingenjör</u>
ANTAL RITN. ST.	2	KUNGL. LANTBRUKS- STYRELSENS ARKIV	Nr 2911-2



Akt nr:


11-KLS-1555

2911-2

LANTBRUKSTYRELSEN
23 MAJ 1950
DIARIUM Nr
SAK Nr

L 2-1555

Kungl. Lantbruksstyrelsens
arkiv

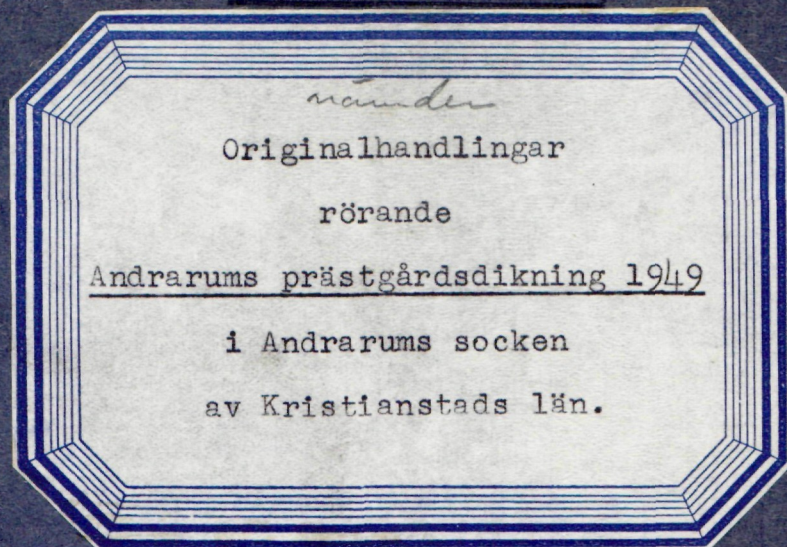

BESLUT
av
LANTBRUKSNÄMNDEN
Kristianstad
7 / 1 1952

Nederbördsområde nr 88/89.

O R I G I N A L H A N D L I N G A R

rörande

torrläggning av mark inom Andrarums prästgård (Andrarum 1¹) i
Andrarums socken av Kristianstads län; upprättade år 1949 vid
syneförrättning enligt vattenlagen av

Klas Westling

statens lantbruksingeniör.

Handlingarna innehålla förutom titelblad tjugofyra (24) skrivna och
paginerade sidor och 1 tidning samt åtföljas av plan-, profil- och
sektionsritningar i 2 blad.

ÖVERSIKTSKARTA

Skala 1:100.000.



Generalstabsblad nr 5 (Lund).

Protokoll fört vid syneför-
rättning enl. 10 kap. vattenlagen
rörande torrläggning av mark inom
Andrarums prästgård i Andrarums soc-
ken av Kristianstads län.

År 1949, september 27, kl. 13 hos lantbr. Erik Lindkvist i Andrarum.
Närvarande:

undertecknad lantbruksingeniör, förrättningsman

skiftesgodemännen Nils Olsson fr. Järstorp, Andrarums socken och Alf-
red Johnsson fr. Elgaröd 7 i Eljaröds socken,

sökanden E. Lindkvist, arrenador av Andrarums prästgård, och jämväl
ombud för Andrarums och Eljaröds församlingar enl. protokolls-
utdrag fogat till ansökningen,

övrige sakägare eller ombud

Anders Jönsson i Björnastad såsom konsistorieombud och ombud för Lunds
stiftsnämnd enl. bif. fullmakt och
godskamrer G. Olsson såsom ombud för Högestads och Christinehofs fi-
deikommiss enl. bif. fullmakt.

§ 1.

Det för förrättningsmannen utfärdade förordnandet upplästes.

§ 2.

Jäv mot synemännen anmälades ej, ej heller visste dessa med
sig något jävsförhållande till någon av sakägarna.

§ 3.

Den efter verkställda förundersökningar upprättade profil-
ritningen över det avloppsdike, om vars utförande fråga var, företed-
des tillika med plankarta över den mark, som befunnits för sin torr-
läggning beroende av företagets utförande.

§ 4.

Sökanden yrkade, att avloppsdiket skulle utföras till så-
dant djup och dimensioner, att trygghet mot översvämning samt möjlig-
het till markens torrläggning till omkring 1.2 meters djup därigenom
i regel bleve beredd, och borde avloppet utföras som täckt ledning.

§ 5.

Något anspråk om ersättning för skada eller intrång av dike
eller jordupplag m.m. framställdes på tillfrågan ej, men framhölls
härvid, att dikesjorden borde längs det öppna diket å sträckan A-B
uppläggas på avloppets södra sida.

§ 6.

Sedan synemännen verkställt uppskattning av den båtnad, som

kunde beräknas uppkomma genom företagets utförande, avgåvo de sitt utlåtande angående företaget, varjämte det av förrättningsmannen upprättade förslaget med därtill hörande längder genomgicks med sakägarna.

§ 7.

Särskild arbetsstyrelse för företaget erfordrades ej.

Att emottaga och förvara till företaget hörande karta och handlingar uppdrogs åt lantbrukaren E. Lindkvist, adress Andrarums löneboställe pr Lövestad.

§ 8.

Arvodesräkning överlämnades, och meddelade förrättningsmannen, att av beloppet i räkningen skulle 133 kronor 20 öre inom 30 dagar vara inbetalt till Kungl. Lantbruksstyrelsen, Stockholm 16, genom inbetalning å postgirokonto nr 1036.

§ 9.

Sedan bestämmelserna angående besvär mot förrättningen enligt grunder i vattenlagen 11 kap. 85 § meddelats sakägarna, förklarades förrättningen avslutad.

Andrarums löneboställe pr LÖVESTAD den 27 sept. 1949.

Klas Westling

statens lantbruksingeniör.

Biträdande gode män:


Alfred Johansson


Nils Olsson

Till Statens Lantbruksingenjör Klas Westling,
Kristianstad.

Jämlikt 10 kap. 33 § vattenlagen finner länsstyrelsen på därom av E.Lindkvist, Andrarum, gjord ansökan, varöver torrlägningsnämnden i länet avgivit yttrande, skäligt förordna Eder att i enlighet med föreskrifterna i nämnda lag, därest laga hinder ej möter, uppgöra dikningsplan för torrläggning av mark tillhörig lönebostället nr 1 Andrarum i Andrarums socken.

Kristianstad i landskansliet den 11 september 1947.

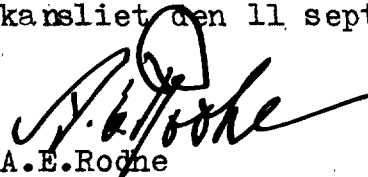
A.E. Röche

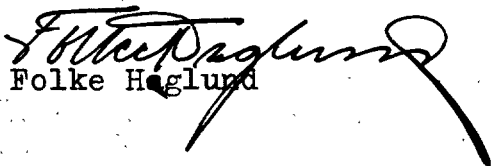
Folke Haglund

Nr 21/40 Ekdm 1947
Ank.d. 18 JUNI 1947 till
Landskansliet i
Kristianstads län

Till


Länsstyrelsen i Kristianstads Län,
Kristianstad.

Härmed anhålles vördsamt om förordnande för Statens Lantbruks-
ingeniör att uppgöra dikningsplan för torrläggning av mark tillhö-
rig lönebostället n:r 1 Andrarum av Andrarums socken.

Utdrag ur Andrarums och Eljaröds Pastorats kyrkostämmas beslut
i ärendet bifogas.

Andrarum d 16/6 1947

Enligt uppdrag:

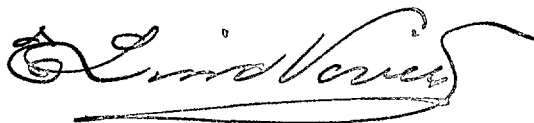


(E Lindkvist.)

Kommunalnämndsordförande.

RESOLUTION.

Översändes till Torrläggning-
nämnden i län
som anmodas avgiva yttrande i ärendet
och därvid återställa remisshandlingarna.
Kristianstad i landskansliet den 18
juni 1947.

På länets vägnar:

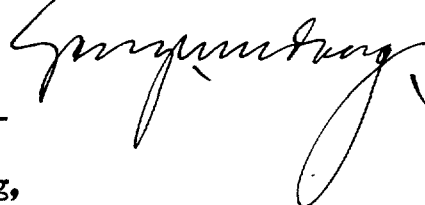


Nr. / Ekdm 19....
Ank.d. - 5 SEP. 1947 till
Landskansliet i
Kristianstads län

Torrläggningens yttrande.

Till förrättningsman föreslås
lantbruksingeniör Klas Westling,
Kristianstad.

Kristianstad den 29/8 1947.

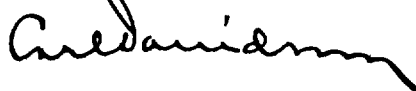

Utdrag ur protokoll, fört vid kyrkostämma
med Andrarums och Eljaröds församlingar den
8 juni 1947.

§ 1.

Enär vid under år 1946 förrättad ekonomisk besiktning
å lönebostället 3/8 mantal Andrarum nr 1 föreskrivits vidtagande
av åtgärder för torrläggning av mark å bostället, beslöt kyrko-
stämman att begära förordnande för statens lantbruksingeniör
att verkställa förrättning enligt vattenlagens bestämmelser
och utsågs kommunalordföranden Erik Lindkvist i Andrarum att
begära förrättningen och såsom ombud företräda pastoratet vid
sammanträden rörande företaget.

§ 2.

Utsågs Nils Olsson i Järstorp och Anders Jönsson i Björnastad
att justera protokollet.

Dag som ovan:


Sven Jönsson

Justerat:

Nils Olsson

Anders Jönsson

Rätt utdrag, et bestyrkes:

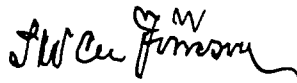

Swen Jönsson
stämmans ordförande

6.

Lantbruksingeniören kungörelse rörande syne-
förrättning inom Andrarum 1^l i Andrarums socken
av Kristianstads län, vilket företag även angår
mark inom Andrarum n:ris 2-8, 10, 11, 13-21, 24 och
27, den 27 september 1949 kl. 13.

K U N G Ö R E L S E.

Syneförrättning enl. 10 kap. vattenlagen rörande torrlägg-
ning av mark inom fastigheten Andrarum 1^l i Andrarums socken av
Kristianstads län, vilket företag även angår mark inom Andrarum
n:ris 2-8, 10, 11, 13-21, 24 och 27, kommer att handläggas vid samman-
träde hos lantbr. Erik Lindkvist i Andrarum nr 1 den 27 dennes kl.
13, då sakägare hava att tillstädeskomma för utförande av sin talan.

Kristianstad den 2 september 1949.

Klas Westling
statens lantbruksingeniör.

*Övans. kungörelse anslagen i laga ordning
i Andrarums förs. Sänd. den 11 sept. 1949.
F. Lorentson
kyrkoherre*

Avsänd till pastorsämbetet i Andrarums socken den 2 september 1949.



Resolution.

Herr boställsnämndsordföranden Swen Jönsson

eller, vid förfall för honom, den han i sitt ställe sätter förordnas att såsom konsistorieombud och ombud för Lunds stiftsnämnd närvara vid den med inneliggande meddelande avsedda förrättning.

Ombudet bör söka förskaffa sig den förhandskunskap, som erfordras för att kunna rätt bevaka de av förrättningen berörda ecklesiastika fastigheters intressen.

Vid förrättning avseende företag enligt vattenlagen bör ombudet göra sig underrättad om gjorda beräkningar angående sammanlagda båtnaden genom företaget, sammanlagda kostnaderna för företaget, den på varje deltagande ecklesiastisk fastighet belöpande båtnad och den på varje sådan fastighet fallande kostnad. Genom förfrågning hos vederbörande arrendator och på annat sätt bör ombudet söka utröna, huruvida någon erinran är att göra mot de gjorda värdeberäkningarna.

Så snart som möjligt bör ombudet till stiftsnämnden inkomma med rapport om vad vid förrättningen förekommit, och bör därvid lämnas redogörelse för resultatet av den undersökning, som kan hava blivit av ombudet utförd.

Ombudet tillerkännes rätt till reseersättning och dagtraktamente enligt bestämmelserna i allmänna resereglementet. Räkning torde insändas till stiftsnämnden samtidigt med rapport.

Lunds domkapitel och stiftsnämnd den 7 september 1949.

Å domkapitlets och stiftsnämndens vägnar:


Anders Nygren


Eric Wiethoff

8.

Att i mitt ställe fullgöra det för mig här ovan lämnade uppdrag förordnar
jag härigenom herr kyrkovärden Anders Jönsson

Björnastad

Anders Jönsson

LANTBRUKSINGENJÖREN

I
KRISTIANSTADS LÄN
KRISTIANSTAD:

Kristianstad den 2 sept. 1949.

Ink. till Lunds Stiftsnämnd
19. 49 den 3/9 Dr. no. 1424

Kont.

Beslut den 19. 49

Stiftsnämnden i Lunds stift.

Syneförrättning enl. 10 kap. vattenlagen rörande torr-
läggning av mark inom fastigheten Andrarum 1¹ i Andarums socken
av Kristianstads län, vilket företag även angår mark inom Andra-
rum n:ris 2-8, 10, 11, 13-21, 24 och 27, kommer att handläggas vid
sammanträde hos lantbr. Erik Lindkvist i Andrarum nr 1 den
27 dennes kl. 13, då sākägare hava att tillstādeskomma för
utförande av sin talan, vilket jag härmed får meddela, enär
mark inom fastigheten Andrarum 1¹ beröres av förrättningen.

Kristianstad som ovan,

I tjänsten:

Klas Wistling

F u l l m a k t

för godskamrer Gunnar Olsson, Högestad, att vid förrättningar avseende till-
och avträdessyner å till Högestads och Christinehofs fideikommiss hörande
arrendegårdar, lantmåteriförrättningar och förrättningar avseende avdikning
utföra vår talan och vår rätt bevaka. Ombudets lagliga åtgärder godkännes.

Högestad den 20 oktober 1948.

Greve Carl Pipers förmyndareförvaltning

Jonte Hultkrantz. C.C.Piper.

Bevittnas:

Olof Öhrling.

Stig Remvig.

Vidimeras:

Olof Öhrling

Mary Olsson

F Ö R T E C K N I N G

Över delägare i det avdikningsföretag, som avser torrläggning av mark inom Andrarum ¹ i Andrarums socken av Kristianstads län, vilket företag även angår mark inom Andrarum n:ris 2-8,10,11,13-21,24 och 27, vilka jämlikt vattenlagen 10 kap. 8 och 40 §§ underrättats angående sammanträdet den 27 september 1949 kl. 13.

1. Lantbrukare Erik Lindkvist (jämväl ombud för Andrarums

och Eljaröds pastorat enligt fullmakt i ansökningsen) Andrarum pr

LÖVESTAD

2. Stiftsnämnden i Lunds stift Lund,

LUND

3. Greve Carl Pipers dödsbo, Högstads godsförv.

HÖGESTAD

Att underrättelser avsänts till förestående sakägare med posten den 2 september 1949, intygas

ex officio:

Klas Westling

U T L Å T A N D E

angående utförande av vattenavlopp för torrläggning av mark inom Andrarums prästgård (Andrarum nr 1) i Andrarums socken av Kristianstads län avgivet av synemännen vid syneförrättning enligt 10 kap. vattenlagen år 1949.

Avdikningsområdets belägenhet m.m.

Företaget, som uteslutande avser torrläggning av icke odlad mark, är att hänföra till dikning. Det är beläget å nederbördsområdet 88/89 d.v.s. mellan Helgeåns nederbördsområde nr 88 och Nybroåns nederbördsområde nr 89. Mot företagets utförande på sätt i detta utlåtande närmare finnes angivet möter enligt synemännens förmenande icke något laga hinder.

Sökande.

Sökande till förrättningen är arrendatorn av Andrarums prästgård, kommunalnämndsordföranden E. Lindkvist, som enligt protokoll fogat till ansökningen av Andrarums och Eljaröds pastoratskyrkostämma enligt beslut den 8 juni 1947 erhållit i uppdrag att begära förrättningen.

Företagets utsträckning är beroende av sökandens yrkanden och förefintliga fallförhållanden, och omfattar syneförrättningen i anledning härav den dikessträcka, som å hithörande plankarta är utmärkt med tvenne jämnlöpande, röda linjer för öppen avloppssträcka och med en heldragen, grov, röd linje för täckt avloppsledning, och är den öppna avloppssträckan i övrigt betecknad A-B och den täckta ledningen B-C.

Plankarta och profilritning.

Över den sträcka av avloppet, om vars utförande fråga nu är, äro dels profil- och sektionsritningar uppgjorda utvisande lutningsförhållandena och avloppets beskaffenhet i övrigt, och dels plankarta upprättad utvisande den mark, som med nu befintliga avlopp ej kan torrläggas till 1.2 meters djup. Då avlopp f.n. så gott som fullständigt saknas inom torrlägningsområdet, har begränsningskurvan för den vattensjuka marken lagts 1.2 meter över markytan vid platsen för det planerade avloppet, men har vid bestämmande av begränsningskurvan jämväl nödig hänsyn till markens avfall mot diket tagits.

Båtnadsuppskattning.

Jämlikt bestämmelserna i vattenlagen 7 kap. 22 § och 10 kap. 60 § hava synemännen uppskattat den mark, som ansetts beroende av företags utförande, och har därvid uppskattning skett av marken såväl i dess skick före företaget som ock i det skick, vari den antages komma efter företags fullbordan, och framgår den sålunda verkställda uppskattningen av arealuträknings- och värderingslängden. Enligt denna längd utgör markens värde före företaget 888 kronor och efter företaget 5.235 kronor, vadan värdet av båtnaden genom arbetenas utförande uppskattats till 4.347 kronor.

Båtnaden utgöres i sin helhet av alstringsbåtnad. Beträffande tillvägagångssättet vid uppskattning av denna torde böra anföras, att hänsyn tagits till såväl jordens naturliga godhet som markens höjdläge m.m., och har för bestämmande av höjdlägets inverkan på jordvärdena särskild gradtabell upprättats.

Nederbördsområde, dimensionering m.m.

13.

För att beräknade jordförbättringen skall uppkomma måste dikningsarbetet verkställas i överensstämmelse med förslaget, som är upprättat med hänsyn till framrinnande vattenmängd, markens lutningsförhållanden, dikningsarbetets ändamål m.m.

Nederbördsområdet har bestämts med ledning av Rikets allmänna kartverks ekonomiska kartor över trakten och synes utgöra

vid punkt 2+80 15 hektar

3+80 10 " och

5+15 5 " .

På sökandens yrkande och med stöd av bestämmelserna i vattenlagen 7 kap. 4 § bestämma synemännen, att avloppssträckan A-B skall utföras som öppet dike och avloppssträckan B-C som täckt ledning.

Vid bestämmande av rörledningens dimensioner hava synemännen utgått från en största åvrinning av 1.0 sekundliter pr hektar.

För övrigt hänvisas till plankarta, profil- och sektionsritningar jämte kostnadsförslag, och anmärkes beträffande förslaget endast här, att ett fallstup föreslagits att utföras och stensättas 5 meter väster om eller ovanför B för att hindra utskärningar och avsättningar å sträckan A-B. Fallstupets utseende framgår av ritningarna

Fixpunkterna i företaget äro lagligen skyddade och få alltså ej övertäckas eller förstöras. Önskar jordägare borttaga fixpunkt, skall han göra anmälan härom till statens lantbruksingeniör, vilken då låter avväga annan lämplig fixpunkt. Kostnaden för lantbruksingeniörens i sådant hänseende företagna förrättningar gäldas av dikningsföretaget.

Ersättningar.

Av paragraf 5 förrättningsprotokollet framgår, att sakägarna i företaget förklarat sig utan anspråk på ersättning tåla intrång av dike och jordupplag o.d. Med anledning härav finnes ej skäl förskriva, att ersättning skall gäldas för dylikt intrång, men bestämmes i samband härmed, att jord och sten ur det öppna diket i gränsen mellan fastigheterna litt. Aa (Andrarum 1¹) och litt. Ab (Andrarum 2¹ - 8¹ m.m.) skall uppläggas på litt. Aa.

Kostnadsfördelning.

All mark i företaget är belägen å den sökanden tillhöriga fastigheten Andrarum 1¹. På grund härav skola kostnaderna för företagets utförande och framtida underhåll åvila denna fastighet.

Domstolsavgift.

Enär den genom företagets utförande uppkommande båtnaden icke beräknas uppgå till 10.000 kronor, skall avgift, varom förmåles i vattenlagen 11 kap. 95 § i detta fall ej utgå.

Verkställighet.

Innan arbetet påbörjas, skall denna syneförrättning hava vunnit laga kraft.

Arbetsföreskrifter.

Med avseende å företaget stadga synemännen i övrigt jämlikt vattenlagen 10 kap. 62 § :

att företaget skall benämnas Andrarums prästgårdsdikning 1949,

att arbetet skall vara fullbordat före utgången av år 1954,

att arbetet skall anses lagligen avslutat, då godkännande avsynings-

bevis lämnats av statens lantbruksingeniör eller den han i sitt ställe sätter,

att beträffande i företaget ingående öppen avloppssträcka jord- och sten skola läggas minst en meter från den nya dikeskanten och med en lutning mot denna ej brantare än 1:1, varjämte upplagen, som ovan inhämtas under rubriken "ersättningar", skola i sin helhet uppläggas på fastigheten litt. Aa d.v.s. på avloppets södra sida,

att cementrören skola gjutas av svensk cement, att de skola godkännas av statens lantbruksingeniör eller dennes ombud, innan de nedläggas, och att deras läge skall kontrolleras av statens lantbruksingeniör eller dennes ombud, innan de få höljas,

att den, som åtagit sig arbetet, ej må erhålla slutlikvid, förrän arbetet i sin helhet godkänts av statens lantbruksingeniör eller den han i sitt ställe sätter samt

att rensning av brunnar skall ske minst två gånger årligen och så ofta behov därav föreligger. Koppling direkt till rörsträng förbjödes, såvida ej statens lantbruksingeniör därtill givit sitt skriftliga medgivande.

Besvärshänvisning.

Är någon missnöjd med åtgärd eller beslut under denna synförrättning eller med detta synemännens utlåtande ingive inom sextio dagar från nedanstående dag sina till Söderbygdens vattendomstol i Stockholm ställda besvär. I besvären skola fullständigt upptagas klagandens alla påståenden och skälen därför, och skola vid besvären fo-

16.
gas de handlingar, klaganden vill åberopa till stöd för ändringssö-
kandet. Besvären skola ingivas i tre exemplar.

Andrarum pr LÖVESTAD den 27 september 1949.

Karl Westberg,

Alfred Johansson

Nils Olsson

VÄRDERINGSLÄNGD

Ägo- figur- nummer	Förbättrad mark				Nuvarande mark- värde			Blivande mark- värde			B å t n a d		
	åker, tomt		annan mark		per hektar	per ägofigur		per hektar	per ägofigur		per hektar	per ägofigur	
	har	ar	har	ar	kronor	kronor	öre	kronor	kronor	öre	kronor	kronor	öre
1													
2													
*Avslutning av värdering
till "Andersens prästgårdskyrka 1949"
i Andersens och en Kristiansdals län*

Summa

VÄRDERINGSLÄNGD

[illegible]

Fastighet och ägare

Ägobeskrivning m. m.

1
2
3
4
5
6
7
8
9
10
11
12
13
14
15
16
17
18
19
20
21
22
23
24
25
26
27
28
29
30
31
32
33

VÄRDERINGSLÄNGD

Fastighet och ägare Ägobeskrivning	Ägo- figur- nummer	Förbättrad mark				Markvärde per hektar		B å t n a d		
		åker, tomt		annan mark		nu- varande	bli- vande	per hektar	per ägofigur	öre
		har	ar	har	ar	kronor	kronor	kronor	kronor	
1	2	3		4		5	6	7	8	
1 <u>Andrarums socken.</u>										
2 <u>Aa 3/8 mtl Andrarum 1¹.</u>										
3 <u>Andrarum-Eljaröd pastorat.</u>										
4 <u>Arr. E. Lindkvist.</u>										
5 <u>Ängsmark, lerbl. dyjord, mo-</u>										
6 <u>rånbotten</u>	1			15		600	1.500	900	135	--
7 " " "	2			14		750	1.500	750	105	--
8 " " "	3			29		450	1.500	1.050	304	50
9 " " "	4			12		600	1.500	900	108	--
10 " " "	5			09		600	1.500	900	81	--
11 <u>Ängsmark, lerbl. dyjord</u>	6			14		150	1.500	1.350	189	--
12 " " "	7			19		150	1.500	1.350	256	50
13 " " "	8			22		150	1.500	1.350	297	--
14 " " "	9			20		150	1.500	1.350	270	--
15 <u>Ängsmark, lerbl. dyjord, mo-</u>										
16 <u>rånbotten</u>	10			82		150	1.500	1.350	1107	--
17 " " "	11			30		150	1.500	1.350	405	--
18 " " "	12			62		150	1.500	1.350	837	--
19 " " "	13			21		300	1.500	1.200	252	--
20 <u>Summa</u>				3	49				4347	--
21										
22										
KOSTNADSFÖRSLAG

Läge	Längd m.	Arbete, jordart m. m.	Antal	å-pris	Kostnad		Kostnad		Summa	
					kronor	öre	kronor	öre	kronor	öre
1		till "Andrarums prästgårdsdikning 1949"	1							
2		Andarums socken av Kristianstads län.								
3										
4	1+28-1+63	35								
5		Dikessträckan A-B.								
6	1+28-1+63	35								
7		Schaktning för öppet dike								
8		av sand, grus och sten.								
9		Schaktningsmassorna upp-								
10		lägges på dikets södra								
11		sida	m ³	140	2.25	315	--			
12		5 Schaktning för öppet dike								
13		av sand, grus och sten								
14		från dikesögat och till								
15		fallstupet 5 m ovanför								
16		dikesögat. Schaktnings-								
17		massorna uppläggas på di-								
18		kets södra sida	m ³	40	2.25	90	--	405	--	
19		Stensättning av fallstup								
20		5 meter ovanför dikesögat								
21		enl. ritning		1	150:-	150	--	150	--	555 --
22		För oförutsedda fall, arbe-								
23		tets tillsyn m.m. till-								
24		lägges c:a 10 %								55 --
25		Summa								610 --
26	1+63-6+40	477								
27		Dikessträckan B-C.								
28	1+63-1+88	25								
29		Schaktning för täckt led-								
30		ning, rörens läggning och								
31		dikesjordens återfyll-								
32		ning	lm	25	4.00	100	--			
33	1+88-2+80	92	Dito	lm	92	3.00	276	--		
34	2+80-3+50	70	Dito	lm	70	2.50	175	--		
35	3+50-5+15	165	Dito	lm	165	3.00	495	--		
36	5+15-6+40	125	Dito	lm	125	2.50	312	50	1358	50
37	1+63-3+80	217	9" cementrör	lm	217	3.20	694	40		
38	3+80-5+15	135	6" "	lm	135	2.30	310	50		
39		Överföres					1004	90	1358	50

Läge	Längd m.	Arbete, jordart m. m.	Antal	Å-pris	Kostnad		Kostnad		Summa	
					kronor	öre	kronor	öre	kronor	öre
		Överfört			100	4 90	135	8 50		
5+15-6+40	125	4" tegelrör lm	125	1.25	156	25	1161	15		
1+63		Dikesöga av betong enl. ritning st	1	150:-	150	--				
2+80,3+80, 5+15,		Intagningsbrunnar av betong enl. ritning inre diam. 0.70 mm st	3	70.00	210	--	360	--	2879	65
		För oförutsedda fall, ar- betets tillsyn m.m. till- lägges c:a 10 %							310	35
		Summa							3190	--
		Sammandrag.								
1+28-1+63	35	Dikessträckan A-B							610	--
1+63-6+40	477	" B-C							3190	--
		Summa							3800	--
		Andrarum pr LÖVESTAD den 27 September 1949.								
		Klas Westling								
		statens lantbruksingeniör.								

1
2
3
4
5
6
7
8
9
10
11
12
13
14
15
16
17
18
19
20
21
22
23
24
25
26
27
28
29
30
31
32
33
34
35

ARVODESRÄKNING

upptagande ersättning till statsverket enligt lantbruksingenjörstaxan (Svensk Författningssamling nr 353 år 1945) för förrättning eller uppdrag, som utförts genom lantbruksingenjörsorganisationen.

Andrarums prästgårdsdikning 1949 i Andrarums socken av Kristianstads
län.
(företagets benämning etc. samt socken och län)

Den avskade början resp. slut av den utskäpta åtgärden omfattar syneförrättning.

Arbetsåtgärd m. m.	Ersättning			
	kronor	öre	kronor	öre
I. Planläggning av torrlägningsföretag huvudsakligen för jordbruksändamål.				
1. Torrlägningsföretag med undantag för täckdikningsplaner.				
Planen upprättad i samband med syneförrättning enligt vattenlagen.				
Jordareal som beröres av förrättningen 4 ha.				
15:- kr för 1 ha och 9:- kr för varje ha däröver	42	--		
2.4 % av 3.800:- kr, utgörande beräknad total anläggningskostnad	91	20		
2 % av kr, utg. beräkn. kostn. för pumpstation m. utrustn.				
Summa:	133	20		
För syneförrättning utan gode män utföres 80 % av ovanstående summa				
(Här införes bl. a. arvode för icke fullständigt förslag samt tilläggsarvode för alternativt förslag eller för planläggning som jämväl avser avledande av kloakvatten eller industriellt avloppsvatten)			133	20
2. Täckdikningsplaner.				
				--
II. Planläggning av företag huvudsakligen för avledande av kloakvatten eller industriellt avloppsvatten.				
1. Företag som hänför sig till viss jordareal och med huvudsakligt ändamål att avleda kloakvatten.				
Jordareal som beröres av förrättningen ha.				
kr för ha och kr för varje ha däröver				
% av kr, utgörande beräknad arbetskostnad				
2 % av kr, utgörande beräknad materialkostnad				
4 % av kr, utgörande beräknad kostnad för reningsanläggning				
5 kr för var och en av st astigheter				
				--
2. Annat företag.				
dagavvoden à 60 kr				
dagavvoden à 40 kr				
dagavvoden à 20 kr				
				--
Transport:			133	20

Arbetsåtgärd m. m.

Ersättning

kronor	öre	kronor	öre
--------	-----	--------	-----

Transport:

133 20

III. Övriga tjänsteuppdrag.

1. Fullständig arbetsledning och kontroll av företag för torrläggning av mark.

Företaget består helt till övervägande delen av öppna täckta avlopp. Beräknad
arbetskostnad kr.

..... kr jämte % av kr

1 % av kr, utgörande beräknad materialkostnad

2. Andra uppdrag.

Åtgärden har till huvudsaklig uppgift att gagna jordbruket.
har icke

..... dagarvoden à kr för lantbruksingenjör
..... dagarvoden à kr för {extra ingenjör, ingenjöraspirant, förste
assistent, assistent eller tekniskt biträde
..... dagarvoden à kr för kansli-, kontors- eller skrivbiträde

Sammandrag.

Summa kronor:

133 20

Särskilda anteckningar: Syneförrättningskostnad enl. ovan 133:20

Förrättningsmannens utlägg (annons, ozalidkopior, inbind. 2 band) 19 40

Gode männens resekostnads- och traktamentsersättning 28 -

Hantlangning m.m. 72 -

Andrarum pr Lövestad den 27 sept. 1949. Summa kr. 252.60

K. Westling
förrättningsmannens namnteckning

133:20

Av Ovanstående belopp skall medelst bifogat inbetalningskort insättas å Kungl. Lantbruksstyrelsens postgirokonto 1036 senast 30 dagar efter det räkningen mottagits.

Vill betalningsskyldig framställa anmärkning mot räkningen skall detta göras till Kungl. Lantbruksstyrelsen, Stockholm 16, inom 14 dagar från det han erhöll räkningen, då talan eljest vare honom förlustig. Ersättning kan utan hinder av anförda besvär utmätas, därest den icke erlagts inom ovan angiven tid.

ARVODESRÄKNING

upptagande ersättning till statsverket enligt lantbruksingenjörstaxan (Svensk Författningssamling nr 353 år 1945) för förrättning eller uppdrag, som utförts genom lantbruksingenjörsorganisationen.

Andrarums prästgårdsdikning 1949 i Andrarums socken av Kristianstads

(företagets benämning etc. samt socken och län)

län.

~~Den här skriften gäller endast för de företag som omfattas av~~ åtgärden omfattar **syneförrättning.**

Arbetsåtgärd m. m.	Ersättning			
	kronor	öre	kronor	öre
I. Planläggning av torrlägningsföretag huvudsakligen för jordbruksändamål.				
1. <i>Torrlägningsföretag med undantag för täckdikningsplaner.</i>				
Planen upprättad i samband med syneförrättning enligt vattenlagen.				
Jordareal som beröres av förrättningen 4 ha.				
15:- kr för 1 ha och 9:- kr för varje ha däröver	42	--	✓	
2.4% av 3.800:- kr, utgörande beräknad total anläggningskostnad	91	20	✓	
2 % av kr, utg. beräkn. kostn. för pumpstation m. utrustn.				
Summa:	133	20	✓	
För syneförrättning utan gode män utföres 80 % av ovanstående summa				
(Här införes bl. a. arvode för icke fullständigt förslag samt tilläggsarvode för alternativt förslag eller för planläggning som jämväl avser avledning av kloakvatten eller industriellt avloppsvatten)				133 20
2. <i>Täckdikningsplaner.</i>				--
II. Planläggning av företag huvudsakligen för avledning av kloakvatten eller industriellt avloppsvatten.				
1. <i>Företag som hänför sig till viss jordareal och med huvudsakligt ändamål att avleda kloakvatten.</i>				
Jordareal som beröres av förrättningen ha.				
..... kr för ha och kr för varje ha däröver				
..... % av kr, utgörande beräknad arbetskostnad				
2 % av kr, utgörande beräknad materialkostnad				
4 % av kr, utgörande beräknad kostnad för reningsanläggning				
5 kr för var och en av st astigheter				
2. <i>Annat företag.</i>				
..... dagarvoden à 60 kr				
..... dagarvoden à 40 kr				
..... dagarvoden à 20 kr				
Transport:			133	20

