


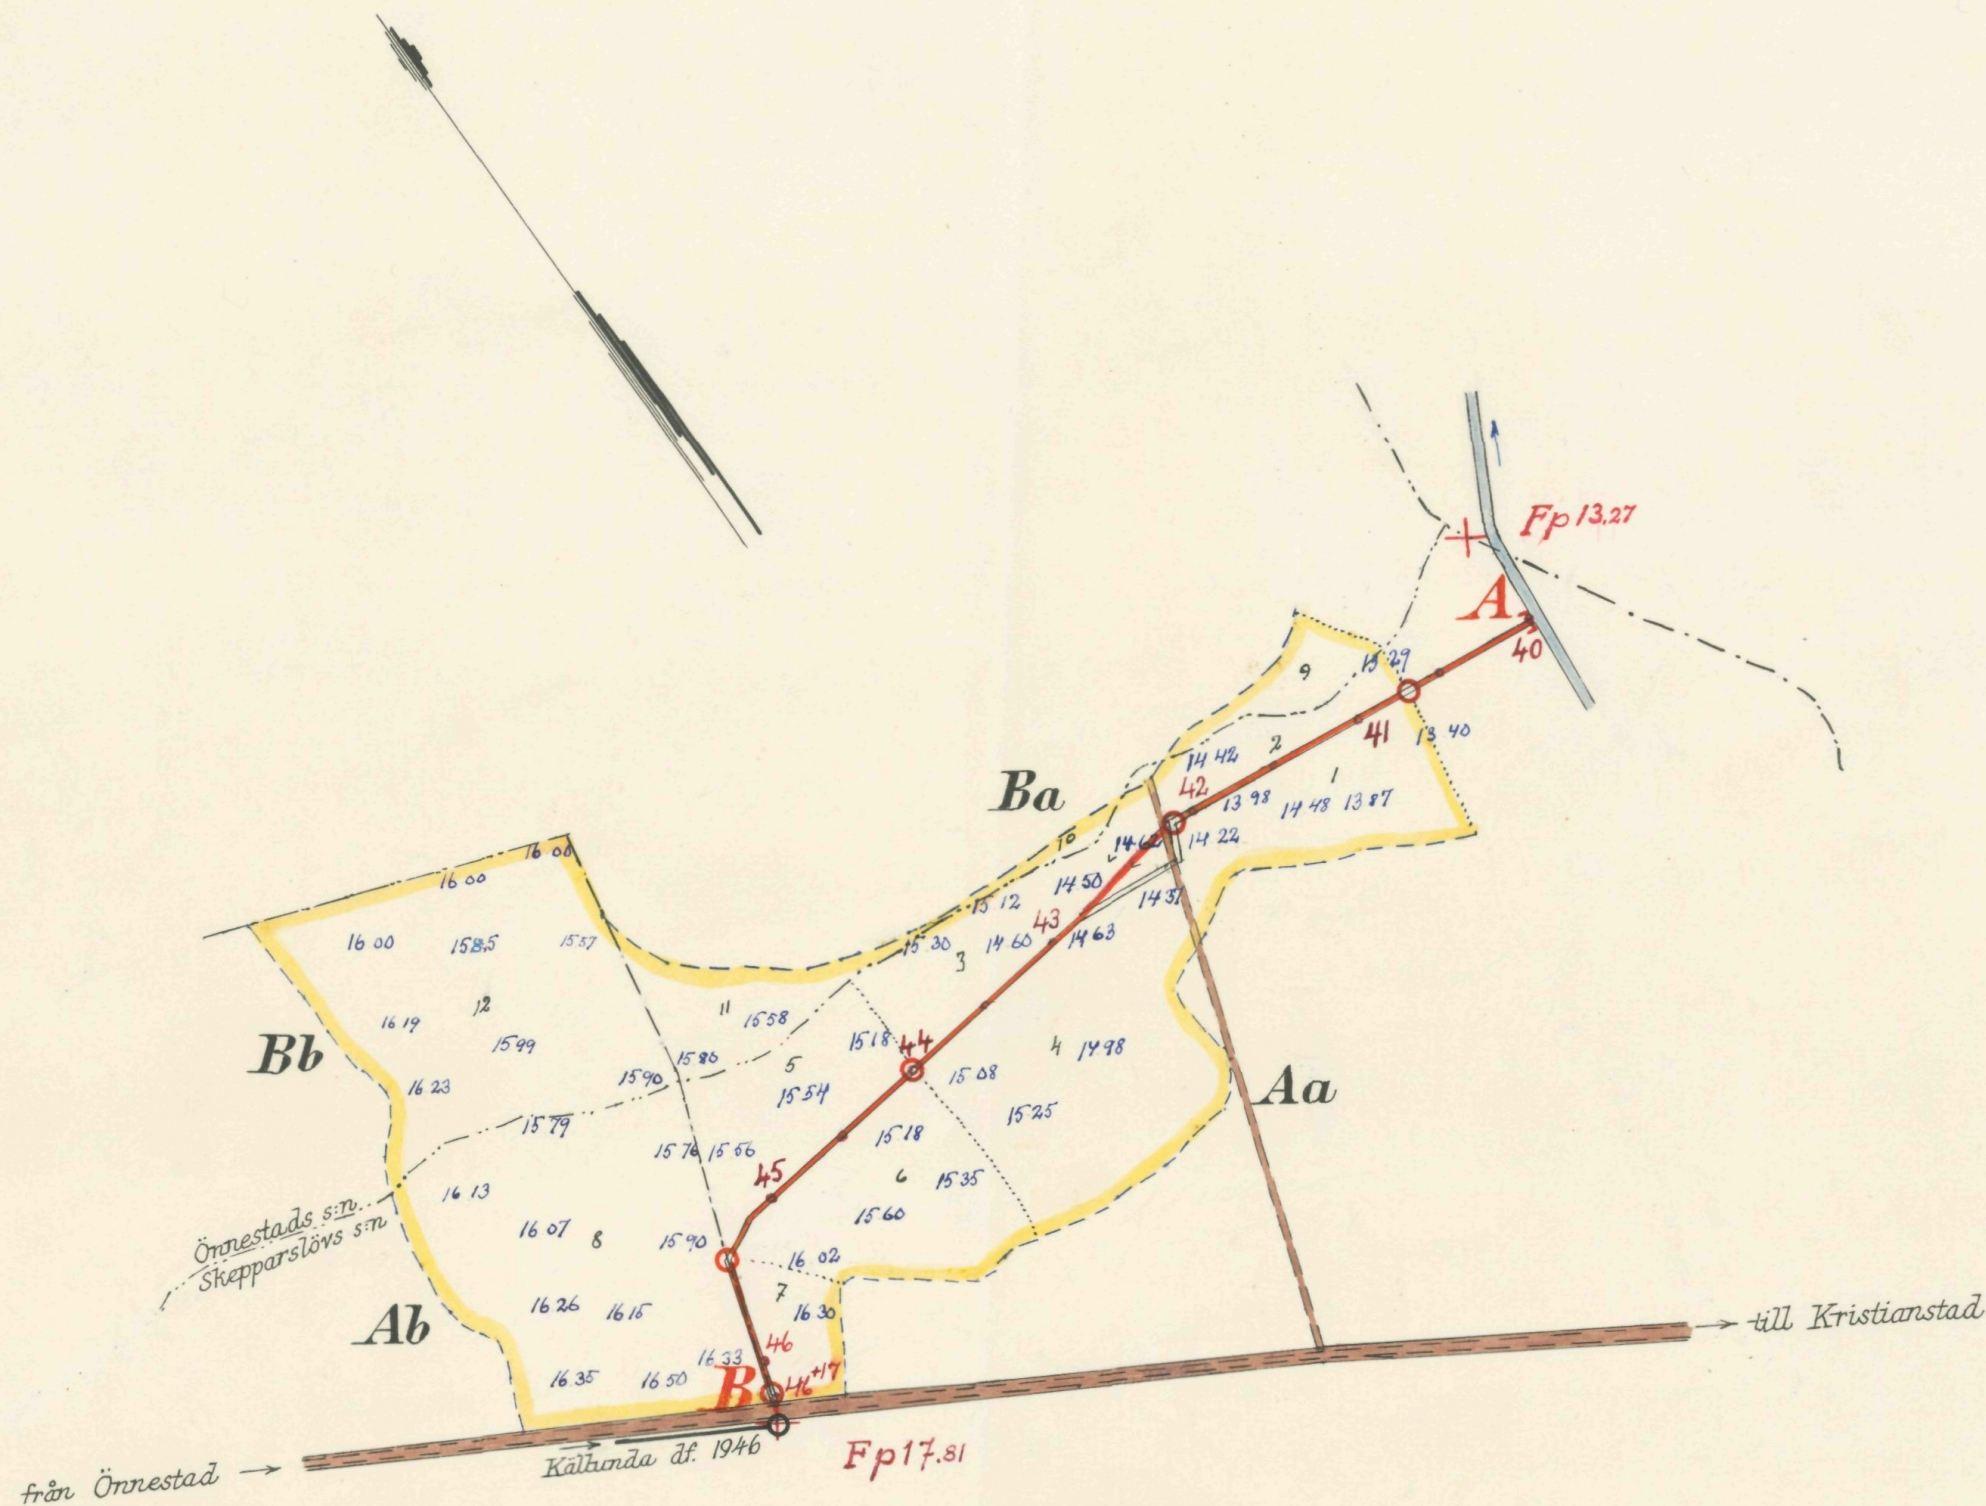

Registernummer.

Skepparslövs socken

Aa Nygård 5'

Ab Källunda av 11'

Önnestads socken

Ba Önnestad 32

Bb " 192

FÖRSLAG TILL

Nygårds dikningsföretag 1949.

I Skepparslövs och Önnestads SOCKEN(-NAR) AV Kristianstads LÄN

UPPRÄTTAT ÅR(-EN) 1949 {UTAN} SAMBAND MED SYNEFÖRRÄTTNING ENL. VATTENLAGEN AV

ORIGINAL

KOPIA

L

2 * 1556 *Klas Westling*


Statens lantbruksingenjör

ANTAL RITN. ST. 2

KUNGL. LANTBRUKS-
STYRELSENS ARKIV Nr



2916-1

Förslag till anslutning mellan landsvägstrumma och rörledning vid B.

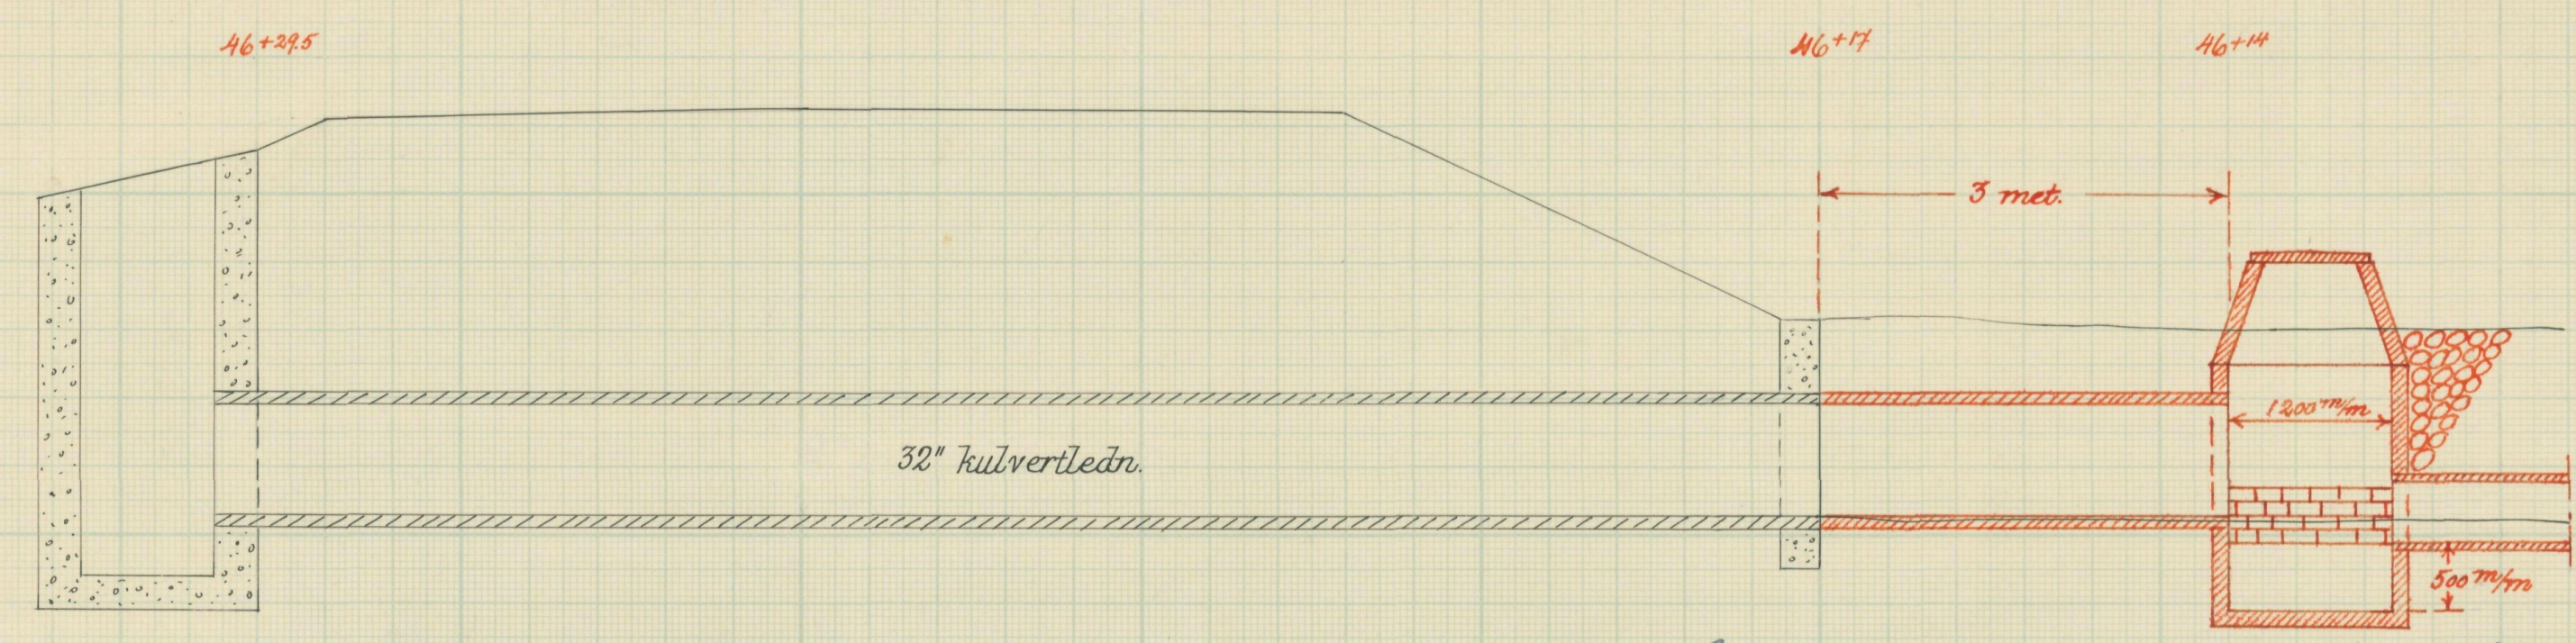


Enligt förhållande på plats har vägförslaget
 ändrat av erinns.
 Kristianstads den 8/10 1949
 Vägförslaget i Kristianstads
 N. H.

Typritning till intagningsbrunnar.

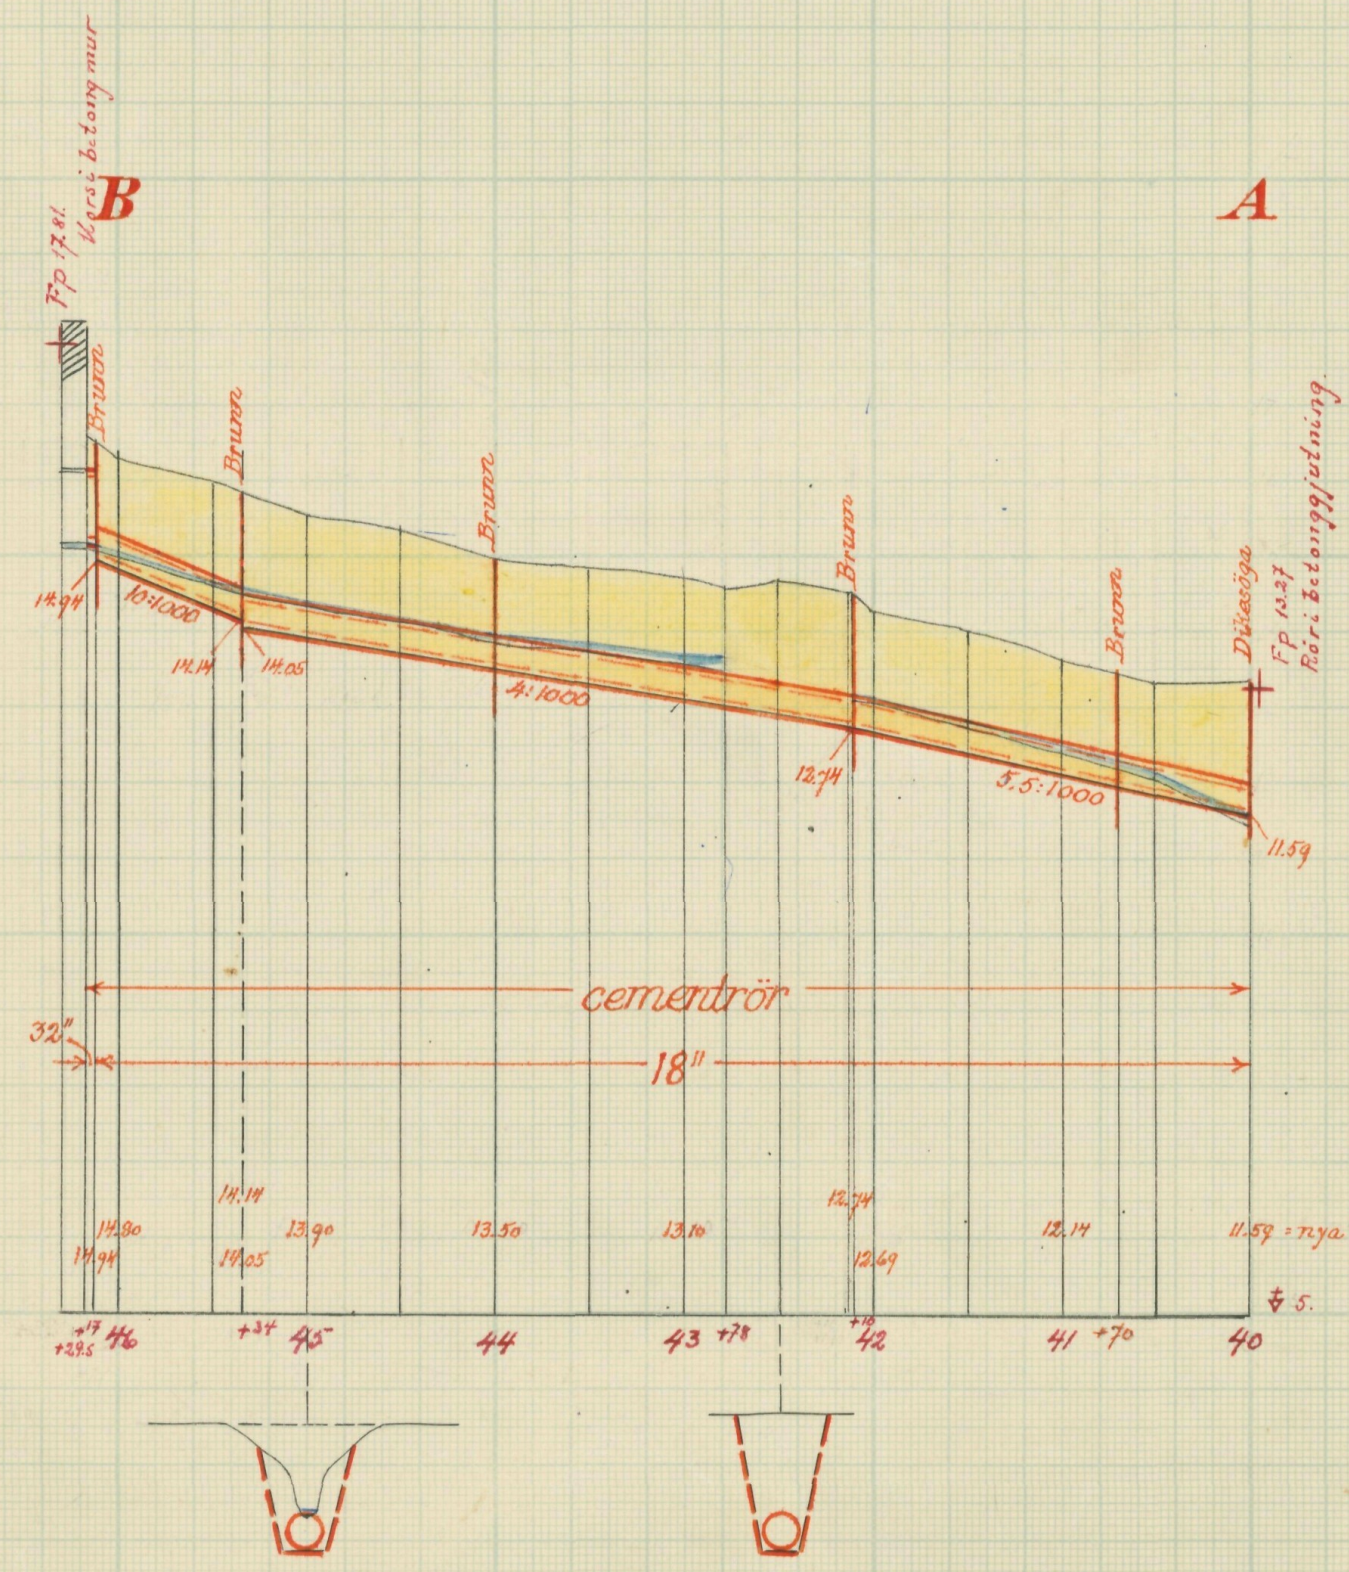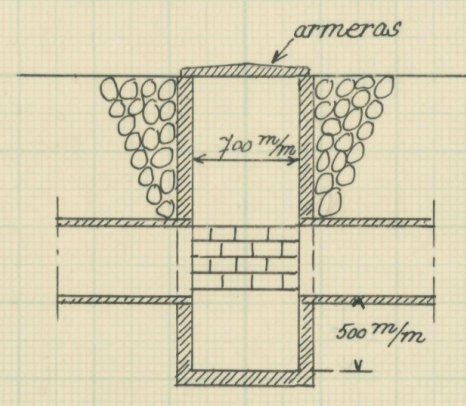


Förslag till dikesöga vid A.

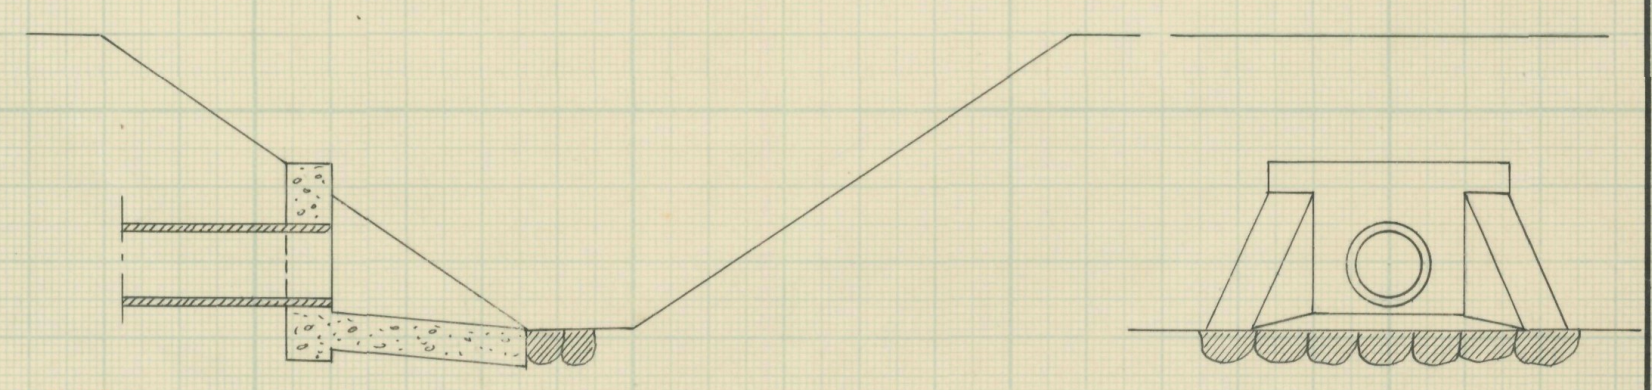

Betongmuren utarmeras med rundjärn
 ϕ 8 mm % 250 mm

Skalar

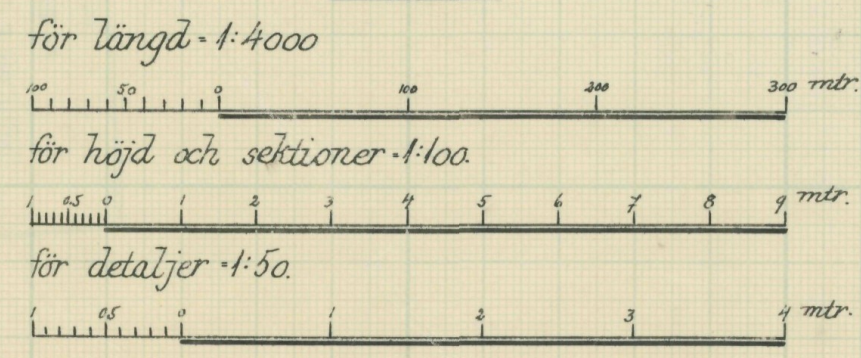

FÖRSLAG TILL		Nygårds dikningsföretag 1949.	
Skepparslövs och Örnstads SOCKEN(NAR) AV Kristianstads LÄN			
UPPRÄTTAT ÅR(EN) 1949		SAMBAND MED SYNEFÖRRÄTTNING ENL. VÄTTELÄGEN AV	
RITN.Nr 002		Klas Westling.	
ORIGINAL		(NAMN)	
KOPIA		2-1556 Statens lantbruksingenjör.	
ANTAL RITN. ST. 2		KUNGL. LANTBRUKS-STYRELSENS ARKIV Nr 2916-2	



Akt nr:

11-KLS-1556

2916-2

LANTBRUKSSTYRELSEN
23 MAJ 1950
DIARIE Nr
SAK Nr

L 2-1556

Kungl. Lantbruksstyrelsens
arkiv

Originalhandlingar

rörande

Nygårds dikningsföretag 1949

i Skepparslövs och Önnestads

socknar

av Kristianstads län.

BESLUT

av

LANTBRUKSNÄMNDEN

Kristianstad
30/6 1952

Nederbördsområde nr 88.

O R I G I N A L H A N D L I N G A R

rörande

torrläggning av mark inom Nygård nr 5 och Källunda nr 11 i Skeppars-
lövs socken samt Önnestad n:ris 3 och 19 i Önnestads socken av
Kristianstads län; upprättade år 1949 vid syneförrättning enligt
vattenlagen av

Klas Westling

statens lantbruksingeniör.

Handlingarna innehålla förutom titelblad tjugofyra (24) skrivna och
paginerade sidor och 1 tidning samt åtföljas av plan-, profil- och
sektionsritningar i 2 blad.

ÖVERSIKTSKARTA

Skala 1:100.000.



Generalstabsblad nr 6 (Kristianstad).

Protokoll fört vid syneför-
rättning enl. 10 kap. vattenlagen
rörande utförande av vattenavlopp
för torrläggning av mark inom Nygård
n:r 5 och Källunda nr 11 i Skeppars-
lövs socken samt Önnestad n:ris 3
och 19 i Önnestads socken av Kris-
tianstads län.

År 1949, oktober 28, kl. 9.30 f.m. hos agronom N.A.Nilsson på Nybo-
holm pr Önnestad.

Närvarande:

undertecknad lantbruksingeniör, förrättningsman

skiftesgodemännen Hilding Hansson i Bolleholm, Önnestads socken och

Birger Bärnheim, Öllsjödal, Skepparslövs socken,

sökanden

agronom N.A.Nilsson på Nyboholm för ägor i Nygård nr 5 och Önnestad
nr 3,

övriga sakägare eller ombud

nämndemannen Gunnar Tullhög i egenskap av ombud för Alma Axells döds-
bo, ägare till mark inom Källunda nr 11 och Önnestad nr 19, dock
utan fullmakt.

§ 1.

Det för förrättningsmannen utfärdade förordnandet upplästes.

§ 2.

Jäv mot synemännen anmäldes ej, ej heller visste dessa med
sig något jävsförhållande till någon av sakägarna.

§ 3.

Den efter verkställda förundersökningar upprättade profil-
ritningen över det avloppsdike, om vars utförande fråga var företed-
des tillika med plankarta över den mark, som befunnits för sin torr-
läggning och brukning beroende av företagets utförande.

§ 4.

Sökanden yrkade, att företaget skulle utföras på sådant
sätt, att trygghet mot översvämning samt möjlighet till markens torr-
läggning till omkring 1.2 meters djup därigenom i regel bleve beredd,
och borde avloppet utföras som täckt ledning.

§ 5.

Något anspråk om ersättning för skada eller intrång i sam-
band med företagets utförande framställdes på tillfrågan ej.

§ 6.

Sedan synemännen verkställt uppskattning av den båtnad, som kunde beräknas uppkomma genom företagets utförande, avgåvo de sitt utlåtande angående företaget, varjämte det av förrättningsmannen upprättade förslaget med därtill hörande längder genomgicks med sakägarna.

§ 7.

Särskild arbetsstyrelse för företaget erfordrades ej.

Att emottaga och förvara till företaget hörande kartor och handlingar uppdrogs åt agronomen Nils Arne Nilsson, adress Nyboholm pr Önnestad.

§ 8.

Arvodesräkning överlämnades, och meddelade förrättningsmannen, att av beloppet i räkningen skulle 314 kronor 40 öre inom 30 dagar vara inbetalt till Kungl. Lantbruksstyrelsen, Stockholm 16, genom inbetalning å dess postgirokonto nr 1036.

§ 9.

Sedan bestämmelserna angående besvär mot förrättningen enligt grunder i vattenlagen 11 kap. 85 § meddelats sakägarna, förklarades förrättningen avslutad.

Nyboholm pr ÖNNESTAD den 28 oktober 1949.

Klas Westling
statens lantbruksingenjör.

Biträdande gode män:

Hilding Kvarnström. Birger Bäckström

Till Statens lantbruksingenjör Klas Westling,
Kristianstad.

Jämlikt 10 kap. 33 § vattenlagen finner länsstyrelsen på därom av N.A.Nilsson, Nyboholm, Önnestad, gjord ansökan, varöver torrlägningsnämnden i länet avgivit yttrande, skäligt förordna Eder att i enlighet med föreskrifterna i nämnda lag, därest laga hinder ej möter, verkställa syneförrättning rörande utförande av vattenavlopp för torrläggning av mark till fastigheten Nygård 5¹ i Skepparslövs och Önnestads socknar.

C. J. Kristianstad i landskansliet den 11 februari 1948.

På länsstyrelsens vägnar:

G. Fjellman
G. Fjellman

P. G. Linde
P. G. Linde

Till Länsstyrelsen i Kristianstads län.

Undertecknad, ägare till fastigheten Nygård 5¹ i Skepparslövs och Önnestads socknar av Kristianstads län, anhåller härmed värd-
samt om förordnande för förrättningsman att enligt gällande vatten-
lag handlägga syneförrättning rörande utförande av vattenavlopp för
torrläggning av mark till fastigheten i fråga.

De sakägare, som beröras av företaget, torde först med säker-
het kunna angivas av förrättningsmannen.

Nyboholm pr Önnestad den 24 november 1947.

Wassilow

Torrläggningsnämndens yttrande:

Till förrättningsman föreslås
lantbruksingeniör K. Westling.

Kristianstad den 4/2 1948.

Andersson

Lantbruksingenjörens kungörelse rörande syne-
förrättning den 28 oktober kl. 9.30 f.m.
inom Nygård nr 5 och Källunda nr 11 i Skeppars-
lövs socken samt Önnestad n:ris 3 och 19 i
Önnestads socken av Kristianstads län.

enk. p. ä i Skepparslövs
d. 10/10 49
Blauner

K U N G Ö R E L S E.

Syneförrättning enl. 10 kap. vattenlagen rörande torr-
läggning av mark inom Nygård nr 5 och Källunda nr 11 i Skepparslövs
socken samt Önnestad n:ris 3 och 19 i Önnestads socken av Kris-
tianstads län, vilket företag även angår allmän väg inom torrlägg-
ningsområdet, kommer att handläggas vid sammanträde hos agr. N.A.
Nilsson, Nyboholm, Önnestad den 28 dennes kl. 9.30 f.m., då sak-
ägare hava att tillstädeskomma för utförande av sin talan.

Kristianstad den 7 oktober 1949.

Klas Westling

statens lantbruksingeniör.

Uslagen i Skepparslövs socken d. 16. 23/10 49
beleggar
Blauner
Kun.

Avsänd till pastorsämbetet i Skepparslövs socken den 7 oktober 1949.

6.
Lantbruksingenjörens kungörelse rörande syne-
förrättning den 28 oktober kl. 9.30 f.m.
inom Nygård nr 5 och Källunda nr 11 i Skeppars-
lövs socken samt Önnestad n:ris 3 och 19 i
Önnestads socken av Kristianstads län.

K U N G Ö R E L S E .

Syneförrättning enl. 10 kap. vattenlagen rörande torr-
läggning av mark inom Nygård nr 5 och Källunda nr 11 i Skepparslövs
socken samt Önnestad n:ris 3 och 19 i Önnestads socken av Kris-
tianstads län, vilket företag även angår allmän väg inom torrlägg-
ningsområdet, kommer att handläggas vid sammanträde hos agr. N.A.
Nilsson, Nyboholm, Önnestad den 28 dennes kl. 9.30 f.m., då sak-
ägare hava att tillstädeskomma för utförande av sin talan.

Kristianstad den 7 oktober 1949.

Klas Westling
statens lantbruksingenjör.

*Kungjörd i laga ordning i Önnestads förs.
den 9 okt. 1949 betyg av:
M. J. Lindberg
M. de*

Avsänd till pastorsämbetet i Önnestads socken den 7 oktober 1949.

X

F Ö R T E C K N I N G

Över delägare i det avdikningsföretag, som avser torrläggning av mark inom Nygård nr 5 och Källunda nr 11 i Skepparslövs socken samt Önnestad nr 3 och 19 i Önnestads socken av Kristianstads län, vilka jämlikt vattenlagen 10 kap. 8 och 40 §§ underrättats angående sammanträdet den 28 oktober 1949 kl. 9.30 f.m.

- | | | |
|--|---------------|--------------|
| 1. Agronom Nils Arne Nilsson och h.h., | Nyboholm | ÖNNESTAD |
| 2. Dödsboet efter fru Alma Axell, | V:a Storg. 20 | KRISTIANSTAD |
| 3. Vägförvaltningen, | | " |

Att underrättelser avsänts till förestående sakägare med posten den 8 oktober 1949, intygas

ex officio:

Klas Stelling

U T L Å T A N D E

angående utförande av vattenavlopp för torrläggning m.m. av mark inom Nygård nr 5 och Källunda nr 11 i Skepparslövs socken samt Önnestad n:ris 3 och 19 i Önnestads socken av Kristianstads län angivet av synemännen vid syneförrättning enligt 10 kap. vattenlagen år 1949.

Avdikningsområdets belägenhet m.m.

Företaget, som uteslutande avser torrläggning av redan odlad mark, är att hänföra till dikning. Det är beläget å Helgeåns nederbördsområde nr 88. Mot företagets utförande på sätt i detta utlåtande närmare finnes angivet möter enligt synemännens förmenande icke något laga hinder.

Sökande.

Sökande till förrättningen är agronomen Nils Arne Nils-son i egenskap av ägare till fastigheten Nygård 5¹ i Skepparslövs socken och fastigheten Önnestad 3² i Önnestads socken.

Företagets utsträckning är beroende av sökandens yrkanden och förefintliga fallförhållanden, och omfattar syneförrättningen i anledning härav den dikessträcka, som å hithörande plankarta är utmärkt med en heldragen, röd linje och betecknad A-B.

Plankarta och profilritning.

Över den avloppssträcka, om vars utförande fråga nu är, äro dels profil- och sektionsritningar uppgjorda utvisande lutningsförhållandena och avloppets beskaffenhet i övrigt, och dels plankarta upprättad utvisande den mark, som med nu befintligt avlopp ej kan torrläggas till 1.2 meters djup. Begränsningskurvan för den vattensjuka marken har av denna anledning lagts 1.4 meter över ordinärt sommarvattenstånd i avloppet, men har vid bestämmande av begränsningskurvan jämväl nödig hänsyn till markens avfall mot avloppet tagits.

Båtnadsuppskattning.

Jämlikt bestämmelserna i vattenlagen 7 kap. 22 § och 10 kap. 60 § hava synemännen uppskattat den mark, som ansetts beroende av företagets utförande, och har därvid uppskattning skett av marken såväl i dess skick före företaget som ock i det skick, vari den antages komma efter företagets fullbordan, och framgå såväl de å de särskilda ägofigurerna som de å de olika fastigheterna belöpande andelarna av den särskilda längd, som finnes bilagd detta utlåtande. Enligt denna längd utgör markens värde före företaget 32.232 kronor och efter företaget 48.540 kronor, vadan värdet av båtnaden genom arbetenas utförande uppskattats till 16.308 kronor.

Av båtnaden utgöres större delen av alstringsbåtnad men viss del även av brukningsbåtnad. Beträffande tillvägagångssättet vid uppskattning av alstringsbåtnaden torde böra anföras, att hänsyn tagits till såväl jordens naturliga godhet som markens höjdläge m.m., och har för bestämmande av höjdlägets inverkan på jordvärdena särskild gradtabell upprättats. Med avseende på sättet för uppskattning av brukningsbåtnaden framgår detta direkt av värderingslängden.

Nederbördsområde, dimensionering m.m.

För att den beräknade jordförbättringen skall uppkomma måste dikningsarbetet verkställas i överensstämmelse med förslaget, som är upprättat med hänsyn till framrinnande vattenmängd, markens lutningsförhållanden, dikningsarbetets ändamål m.m.

Nederbördsområdet har bestämts med ledning av Rikets allmänna kartverks ekonomiska kartor över trakten och synes utgöra

vid punkt 40+70	130	hektar	
42+10	125	"	
44+00	120	"	
45+34	110	"	och
B	91	"	.

10.
På sökandens yrkande och med stöd av bestämmelserna i vattenlagen 7 kap. 4 § bestämma synemännen, att avloppssträckan A-B skall utföras som täckt ledning.

Vid bestämmande av rörledningens dimensioner hava synemännen utgått från en största avrinning av 1.0 sekundliter pr hektar.

För övrigt hänvisas till plankarta, profil- och sektionsritningar jämte kostnadsförslag.

Fixpunkterna i företaget äro lagligen skyddade och få alltså ej övertäckas eller förstöras. Önskar sakägare borttaga fixpunkt, skall han göra anmälan härom till statens lantbruksingeniör, vilken då låter avväga annan lämplig fixpunkt. Kostnaden för lantbruksingeniörens i sådant hänseende företagna förrättning gäldas av dikningsföretaget. Fixpunkternas läge i plan framgår av plankartan, deras höjdläge och utseende av påskrift å profilritningen.

Ersättningar.

Av paragraf 5 i förrättningsprotokollet framgår, att sakägarna förklarat sig utan anspråk på ersättning tåla med företagets utförande förenade eventuella intrång. Med anledning härav finnes ej skäl föreskriva, att ersättning skall utgå för intrång av dike eller upplag o.d. i samband med företagets utförande.

Broar och trummor.

Landsvägstrumman vid B synes icke komma att beröras av företagets utförande. Då vägförvaltningen i länet det oaktat kan anses beröras av företagets utförande, har förrättningsmannen på grund av bestämmelserna i vattenlagen 10 kap. 52 § insänt förslaget dit för yttrande, och har vederbörande granskningsförrättare å den ena förslagsritningen gjort påteckning om, att vägförvaltningen icke har något att erinra mot företagets utförande enligt det upprättade förslaget.

Kostnadsfördelning.

11.

Någon anledning till avdelningsbildning inom företaget för jämkning av kostnaderna mellan fastigheterna i detsamma enligt grunder i vattenlagen 7 kap. 24 § föreligger ej. I kostnaderna för arbetena inom företaget skola därför ägarna av marken deltaga i förhållande till båtnadsvärdet av denna mark enligt ovan åberopade, utlåtandet vidfogade värderingslängd dock med iakttagande av bestämmelserna i vattenlagen 7 kap. 27 § och 10 kap. 80 §.

I kostnadsfördelningslängden för företaget finnes med iakttagande av ovanstående grunder angivet vars och ens delaktighet i förbättringsvärde och procenttal samt den kostnad, som enligt det upprättade kostnadsförslaget åligger varje delägare.

Därest företaget kommer till utförande, skola kostnaderna för syneförrättningen gäldas av sakägarna i företaget i förhållande till vars och ens andel i kostnaderna för torrlägningsarbetet och i övrigt med iakttagande av bestämmelserna i vattenlagen 10 kap. 79 och 80 §§. Förrättningskostnaderna förskjutas av sökanden vid förrättningens avslutande.

Framtida underhåll.

Kostnaderna för avloppets underhåll bestridas av sakägarna i företaget efter samma grund, som förut angivits för anläggningskostnadernas fördelning. Kostnad för rensningsåtgärd, som föranletts av enskild sakägares åverkan eller försummelse, uttages dock av denne.

Domstolsavgift.

Enligt arealuträknings- och värderingslängden beräknas den genom arbetenas utförande uppkommande båtnaden till 16.308 kronor. På grund härav åligger det förrättningssökanden jämlikt vattenlagen 11 kap. 95 § jämförd med kungl. kungörelsen den 11 juni 1920, nr 280, angående indrivningen och användningen av vissa enligt vattenlagen utgående avgifter, att så snart detta utlåtande tagit åt sig laga kraft till Konungens Befallningshavande i Kristianstads län inbetala

12.
ett belopp av 24 kronor 46 öre.

Verkställighet.

Innan arbetet påbörjas, skall denna syneförrättning ha va vunnit laga kraft.

Arbetsföreskrifter.

Med avseende å företaget stadga synemännen i övrigt jämlikt vattenlagen 10 kap. 62 § :

att företaget skall benämnas Nygårds dikningsföretag 1949,

att arbetet skall vara fullbordat före utgången av år 1954,

att arbetet skall anses lagligen avslutat, då godkännande avsyningsbevis lämnats av statens lantbruksingeniör eller den han i sitt ställe sätter,

att arbetet skall utföras i överensstämmelse med det upprättade förslaget, dock att mindre ändringar, som under arbetets utförande kunna visa sig lämpliga beträffande dikes läge och annat, som ej inverkar minskande på torrläggningens djup eller på avrinningen, och varom berörda sakägare äro eniga, må efter hörande av statens lantbruksingeniör och med hans skriftliga medgivande företagas,

att cementrören skola gjutas av svensk cement, att de skola godkännas av statens lantbruksingeniör eller dennes ombud, innan de nedläggas, och att deras läge skall kontrolleras av statens lantbruksingeniör eller dennes ombud, innan de få höljjas,

att den, som åtagit sig arbetet, ej må erhålla slutlikvid, förrän arbetet i sin helhet godkänts av statens lantbruksingeniör eller den han i sitt ställe sätter samt

att rensning av brunnar skall ske minst två gånger årligen och så ofta behov därav föreligger. Koppling direkt till rörsträng förbjudes, såvida ej statens lantbruksingeniör därtill givit sitt skriftliga medgivande.

Till företaget hörande kartor och handlingar skola förvaras av därtill särskilt utsedd person, och av honom hållas tillgängliga för envar, som vill granska dem eller göra avskrifter eller anteckningar.

Besvärshänvisning.

Är någon missnöjd med åtgärd eller beslut under denna syneförrättning eller med dettaasynemännens utlåtande ingive inom sextio dagar från nedanstående dag sina till Söderbygdens vatten-domstol i Stockholm ställda besvär. I besvären skola fullständigt upptagas klagandens alla påståenden och skälen därför, och skola vid besvären fogas de handlingar, klaganden vill åberopa till stöd för ändringssökandet. Besvären skola ingivas i tre exemplar.

Nyboholm pr ÖNNESTAD den 28 oktober 1949.

Klas Witting, Hilding Hansson, Reger Bäckström

VÄRDERINGSLÄNGD

Ägo- figur- nummer	Förbättrad mark				Nuvarande mark- värde			Blivande mark- värde			B å t n a d		
	åker, tomt		annan mark		per hektar	per ägofigur		per hektar	per ägofigur		per hektar	per ägofigur	
	har	ar	har	ar	kronor	kronor	öre	kronor	kronor	öre	kronor	kronor	öre
1													
2													
*Abslutning- och värderingslängd
till "Skypids Läningsförelag 1948"
Skypids Län och Önnestad socken
Västmanlands Län*

Fastighet och ägare
Ägobeskrivning m. m.

Skjppanlävs socken

Aa $\frac{1}{2}$ mantal Mygärd 5' Nils Arne Nilsson

äker, mylla på firmo

- 4 - , - 4 -

- 4 - , - 4 -

- 4 - , - 4 -

- 4 - , - 4 -

- 4 - , - 4 -

- 4 - , - 4 -

- 4 - , - 4 -

Brukningsbättnad. Fastigheterna litt. Aa och Ba brukas gemensamt. Genom avloppsrensning
kostar pr ha för 5 hektar eller tillammans 2.500 kronor, varav i litt. Aa föres

Summa

Ab $\frac{991}{2048}$ mantal Källunda av 11' Pödsboet efter Alma Axel

äker, mylla på firmo

Summa

Önnestads socken

Ba $\frac{5}{16}$ mantal Önnestad 3² Nils Arne Nilsson

äker, mylla på firmo

- 4 - , - 4 -

- 4 - , - 4 -

Brukningsbättnad. Fastigheterna litt. Aa och Ba brukas gemensamt. Genom avloppsrensning
kostar pr ha för 5 ha eller tillsammans till 2.500 kronor, varav i litt. Ba

Summa

Bb $\frac{1}{6}$ mantal Önnestad 19² Pödsboet efter Alma Axel

äker, mylla på firmo

Summa

VÄRDERINGSLÄNGD

Ägo- figur- nummer	Förbättrad mark				Nuvarande mark- värde			Blivande mark- värde			B å t n a d		
	åker, tomt		annan mark		per hektar	per ägofigur		per hektar	per ägofigur		per hektar	per ägofigur	
	har	ar	har	ar	kronor	kronor	öre	kronor	kronor	öre	kronor	kronor	öre
1													
2													
3	1	91			2.400	2.184	-	4.000	3.640	-	1.600	1.456	-
4	2	32			2.800	896	-	4.000	1.280	-	1.200	384	-
5	3	76			2.400	1.824	-	4.000	3.040	-	1.600	1.216	-
6	4	179			2.400	4.296	-	4.000	7.160	-	1.600	2.864	-
7	5	78			2.800	2.184	-	4.000	3.120	-	1.200	936	-
8	6	103			2.800	2.884	-	4.000	4.120	-	1.200	1.236	-
9	7	32			3.200	1.024	-	4.000	1.280	-	800	256	-
10	igenläggning med rör uppskottet en gemensam brukningsbättnad beräknad efter 500 ha												
11	80 proc. och utföres												
12		591				15.292	-		25.640	-		10.348	-
13													
14													
15	8	243			3.200	7.776	-	4.000	9.720	-	800	1.944	-
16		243				7.776	-		9.720	-		1.944	-
17													
18													
19													
20	9	28			3.600	1.008	-	4.000	1.120	-	400	112	-
21	10	08			3.600	288	-	4.000	320	-	400	32	-
22	11	53			2.800	1.484	-	4.000	2.120	-	1.200	636	-
23	igenläggning med rör uppskottet en gemensam brukningsbättnad beräknad efter 500												
24	föres 20 proc. och utföres												
25		89				2.780	-		4.060	-		1.280	-
26													
27													
28	12	228			2.800	6.384	-	4.000	9.120	-	1.200	2.736	-
29		228				6.384	-		9.120	-		2.736	-
30													
31													
32													
33													

Fastighet och ägare

Ägobeskrivning m. m.

Sammanslag

Sheppanlös saken

Aa $\frac{1}{2}$ mtl. Nygård 5' Nib Anne Nilsson

AB $\frac{991}{2048}$ -"- Vällunda 11' Dödsbætt efter Alma Stoll

Önnestad saken

Ba $\frac{5}{16}$ mtl. Önnestad 3² Nib Anne Nilsson

BB $\frac{1}{6}$ -"- -"- 19² Dödsbætt efter Alma Stoll

Summa

1
2
3
4
5
6
7
8
9
10
11
12
13
14
15
16
17
18
19
20
21
22
23
24
25
26
27
28
29
30
31
32
33

VÄRDERINGSLÄNGD

Ägo- figur- nummer	Förbättrad mark				Nuvarande mark- värde			Blivande mark- värde			B å t n a d		
	åker, tomt		annan mark		per hektar	per ägotfigur		per hektar	per ägotfigur		per hektar	per ägotfigur	
	har	ar	har	ar	kronor	kronor	öre	kronor	kronor	öre	kronor	kronor	öre
1													
2													
3		591				15.292	-		25.440	-		10.348	-
4		243				7.776	-		9.720	-		1.944	-
5													
6		89				2.780	-		4.060	-		1.280	-
7		228				6.384	-		9.120	-		2.736	-
8		1151				32.232	-		48.540	-		16.308	-
9													
10													
Nyboholm för Åmnestad den 28 oktober 1949.

Klas Wästling, Hilding Hansson, Birger Bäckström

Fastighet och ägare

Ägobeskrivning m. m.

- 1
- 2
VÄRDERINGSLÄNGD

Fastighet och ägare Ägobeskrivning	Ägo- figur- nummer	Förbättrad mark				Markvärde per hektar		B å t n a d		
		åker, tomt		annan mark		nu- varande	bli- vande	per hektar	per ägofigur	
		har	ar	har	ar	kronor	kronor	kronor	kronor	öre
1	2	3		4		5	6	7	8	
1 <u>Skepparslövs socken.</u>										
2 <u>Aa 1/2 mtl Nygård 5¹.</u>										
3 <u>Nils Arne Nilsson.</u>										
4 åker, mylla på finmo	1	91				2.400	4.000	1.600	1456	--
5 " , "	2	32				2.800	4.000	1.200	384	--
6 " , "	3	76				2.400	4.000	1.600	1216	--
7 " , "	4	1 79				2.400	4.000	1.600	2864	--
8 " , "	5	78				2.800	4.000	1.200	936	--
9 " , "	6	1 03				2.800	4.000	1.200	1236	--
10 " , "	7	32				3.200	4.000	800	256	--
11 Brukningsbåtnad. Fastigheterna litt Aa och Ba brukas gemensamt. Genom										
12 avloppets igenläggning med rör uppkommer en gemensam brukningsbåtnad										
13 beräknad efter 500 kronor pr ha för 5 hektar eller tillsammans 2.500 kro-									2000	--
14 nor, varav å litt Aa föres 80 proc. och utföres										
15 Summa		5 91							10348	--
16 <u>Ab 991/2048 mtl Kallunda av 11¹.</u>										
17 <u>Dödsboet efter Alma Axell.</u>										
18 åker, mylla på mo	8	2 43				3.200	4.000	800	1944	--
19 Summa		2 43							1944	--
20 <u>Önnestads socken.</u>										
21 <u>Ba 5/16 mtl Önnestad 3².</u>										
22 <u>Nils Arne Nilsson.</u>										
23 åker, mylla på finmo	9	28				3.600	4.000	400	112	--
24 " , "	10	08				3.600	4.000	400	32	--
25 " , "	11	53				2.800	4.000	1.200	636	--
26 Brukningsbåtnad. Fastigheterna litt Aa och Ba brukas gemensamt. Genom										
27 avloppets igenläggning med rör uppkommer en gemensam brukningsbåtnad										
28 beräknad efter 500 kronor pr ha för 5 ha eller tillsammans till 2.500 kr.									500	--
29 varav å litt Ba föres 20 proc. och utföres										
30 Summa		89							1280	--
31 <u>Bb 1/6 mtl Önnestad 19².</u>										
32 <u>Dödsboet efter Alma Axell.</u>										
33 åker, mylla på mo	12	2 28				2.800	4.000	1.200	2736	--
34 Summa		2 28							2736	--

Fastighet och ägare Ägobeskrivning	Ägo- figur- nummer	Förbättrad mark				Markvärde per hektar		B å t n a d		
		åker, tomt		annan mark		nu- varande	bli- vande	per hektar	per ägofigur	
		har	ar	har	ar	kronor	kronor	kronor	kronor	öre
1	2	3		4		5	6	7	8	
										1
										2
										3
										4
<u>Skepparslövs socken.</u>										5
<u>Aa 1/2 mtl Nygård 5¹.</u>										6
Nils Arne Nilsson		5	91					10348	--	7
<u>Ab 991/2018 mtl Källunda av 11¹.</u>										8
Dödsboet efter Alma Axell.		2	43					1944	--	9
<u>Önnestads socken.</u>										10
<u>Ba 5/16 mtl Önnestad 3².</u>										11
Nils Arne Nilsson			89					1280	--	12
<u>Bb 1/6 mtl Önnestad 19².</u>										13
Dödsboet efter Alma Axell		2	28					2736	--	14
<u>Summa</u>		11	51					16308	--	15
										16
										17
Nyboholm pr Önnestad den 28 oktober 1949.

KOSTNADSFÖRSLAG

Läge	Längd m.	Arbete, jordart m. m.	Antal	å-pris	Kostnad		Kostnad		Summa	
					kronor	öre	kronor	öre	kronor	öre
1		till "Nygårds dikningsföretag 1949" i Skepparslövs								
2		och Önnestads socknar av Kristianstads län.								
3										
4	40+00-46+17 617	Dikessträckan A-B.								
5	40+00-42+10 210	Schaktning för täckt led-								
6		ning, rörens läggning								
7		och dikesjordens åter-								
8		fyllning m.m.	lm	210	3.00	630	--			
9	42+10-42+78 68	Dito Dito	lm	68	6.00	408	--			
10	42+78-45+34 256	Dito Dito	lm	256	3.50	896	--			
11	45+34-46+14 80	Dito Dito	lm	80	3.00	240	--			
12	46+14-46+17 3	Dito Dito	lm	3	5.00	15	--	2189	--	
13	40+00-46+14 614	18" cementrör	lm	614	7.80	4789	20			
14	46+14-46+17 3	32" "	lm	3	22.00	66	--	4855	20	
15	40+00	Dikesöga av betong enl.								
16		ritning	st	1	125:-	125	--			
17	40+70, 42+10,	Intagningsbrunnar av be-								
18	44+00, 45+34,	tong enl. ritning, inre								
19		diam 0.70 m	st	4	70.00	280	--			
20	46+14	Intagningsbrunn för anslut-								
21		ning till 32" rör från								
22		landsvägstrumman enl. rit-								
23		ning, inre diam. 1.20 m	st	1	135:-	135	--	540	--	7584 20
24		För oförutsedda fall, ar-								
25		betets tillsyn m.m. till-								
26		lägges c:a 10 %								765 80
27										
28		Summa								8350 --
29		Nyboholm pr ÖNNESTAD den 28 oktober 1949.								
30		Klas Wählberg.								
31		statens lantbruksingenjör.								
32										
33										
34										
35										

[illegible]

Kopia

Förrätt. n.r. 336/49. Litt. 10:83/49.

ARVODESRÄKNING

upptagande ersättning till statsverket enligt lantbruksingenjörstaxan (Svensk Författningssamling nr 353 år 1945) för förrättning eller uppdrag, som utförts genom lantbruksingenjörsorganisationen.

Nygårds dikningsföretag 1949 i Skepparslövs och Önnestads socknar av

Kristianstads län.

(företagets benämning etc. samt socken och län)

Åtgärden omfattar syneförrättning.

Arbetsåtgärd m. m.	Ersättning			
	kronor	öre	kronor	öre
I. Planläggning av torrlägningsföretag huvudsakligen för jordbruksändamål.				
1. Torrlägningsföretag med undantag för täckdikningsplaner.				
Planen upprättad i samband med syneförrättning enligt vattenlagen.				
Jordareal som beröres av förrättningen 12 ha.				
15:- kr för 1 ha och 9:- kr för varje ha däröver	114	--		
2.4 % av 8.350:- kr, utgörande beräknad total anläggningskostnad	200	40		
2 % av kr, utg. beräkn. kostn. för pumpstation m. utrustn.				
Summa:	314	40		
För syneförrättning utan gode män utföres 80 % av ovanstående summa				
(Här införes bl. a. arvode för icke fullständigt förslag samt tilläggsarvode för alternativt förslag eller för planläggning som jämväl avser avledning av kloakvatten eller industriellt avloppsvatten)			314	40
2. Täckdikningsplaner.				
II. Planläggning av företag huvudsakligen för avledning av kloakvatten eller industriellt avloppsvatten.				
1. Företag som hänför sig till viss jordareal och med huvudsakligt ändamål att avleda kloakvatten.				
Jordareal som beröres av förrättningen ha.				
kr för ha och kr för varje ha däröver				
% av kr, utgörande beräknad arbetskostnad				
2 % av kr, utgörande beräknad materialkostnad				
4 % av kr, utgörande beräknad kostnad för reningsanläggning				
5 kr för var och en av st astigheter				
2. Annat företag.				
dagarvoden à 60 kr				
dagarvoden à 40 kr				
dagarvoden à 20 kr				
Transport:			314	40

ARVODESRÄKNING

upptagande ersättning till statsverket enligt lantbruksingenjörstaxan (Svensk Författningssamling nr 353 år 1945) för förrättning eller uppdrag, som utförts genom lantbruksingenjörsgesamlsationen.

Nygårds dikningsföretag 1949 i Skepparslövs och Önnestads socknar av

(företagets benämning etc. samt socken och län)

Kristianstads län.

~~Att förklarad för att vara en synförrättning~~ åtgärden omfattar **syneförrättning**.

Arbetsåtgärd m. m.	Ersättning			
	kronor	öre	kronor	öre
I. Planläggning av torrlägningsföretag huvudsakligen för jordbruksändamål.				
1. <i>Torrlägningsföretag med undantag för täckdikningsplaner.</i>				
Planen upprättad i samband med syneförrättning enligt vattenlagen.				
Jordareal som beröres av förrättningen 12 ha.				
15:- kr för 1 ha och 9:- kr för varje ha däröver	114	--		✓
2.4 % av 8.350:- kr, utgörande beräknad total anläggningskostnad	200	40		✓
2 % av kr, utg. beräkn. kostn. för pumpstation m. utrustn.				
Summa:	314	40		✓
För syneförrättning utan gode män utföres 80 % av ovanstående summa				
(Här införes bl. a. arvode för icke fullständigt förslag samt tilläggsarvode för alternativt förslag eller för planläggning som jämväl avser avledande av kloakvatten eller industriellt avloppsvatten)			314	40 ✓
2. <i>Täckdikningsplaner.</i>				--
II. Planläggning av företag huvudsakligen för avledande av kloakvatten eller industriellt avloppsvatten.				
1. <i>Företag som hänför sig till viss jordareal och med huvudsakligt ändamål att avleda kloakvatten.</i>				
Jordareal som beröres av förrättningen ha.				
..... kr för ha och kr för varje ha däröver				
% av kr, utgörande beräknad arbetskostnad				
2 % av kr, utgörande beräknad materialkostnad				
4 % av kr, utgörande beräknad kostnad för reningsanläggning				
5 kr för var och en av st astigheter				--
2. <i>Annat företag.</i>				
..... dagarvoden à 60 kr				
..... dagarvoden à 40 kr				
..... dagarvoden à 20 kr				--
Transport:			314	40

Arbetsåtgärd m. m.		Ersättning			
		kronor	öre	kronor	öre
	<i>Transport:</i>			314	40
III. Övriga tjänsteuppdrag.					
1. Fullständig arbetsledning och kontroll av företag för torrläggning av mark.					
Företaget består helt till övervägande delen av öppna täkta avlopp. Beräknad arbetskostnad kr.					
..... kr jämte % av kr					
1 % av kr, utgörande beräknad materialkostnad					
				- -	
2. Andra uppdrag.					
Åtgärden har till huvudsaklig uppgift att gagna jordbruket.					
har icke dagarvoden à kr för lantbruksingenjör					
dagarvoden à kr för {extraingenjör, ingenjörsaspirant, förste assistent, assistent eller tekniskt biträde					
dagarvoden à kr för kansli-, kontors- eller skrivbiträde ...					
				- -	
Summa kronor:				314	40

Särskilda anteckningar:

Räkningen är utställd i Nyboholm pr Önnestad den 28 oktober 1949.

Ett exemplar av densamma har den 28 oktober 1949 överlämnats personligen till ~~XXXX XXXXXXXXXXXXXXXXXXXX~~

Agronomen Nils Arne Nilsson, Nyboholm pr Önnestad

i egenskap av **aktförvarare.**

Bestyrkes:

namnteckning

Lantbruksstyrelsens anteckningar:

Ingen ändring — ~~Av nedanstående skäl bör ersättningsbeloppet ändras till~~ kr.

Granskad den 27/6 1950 av