



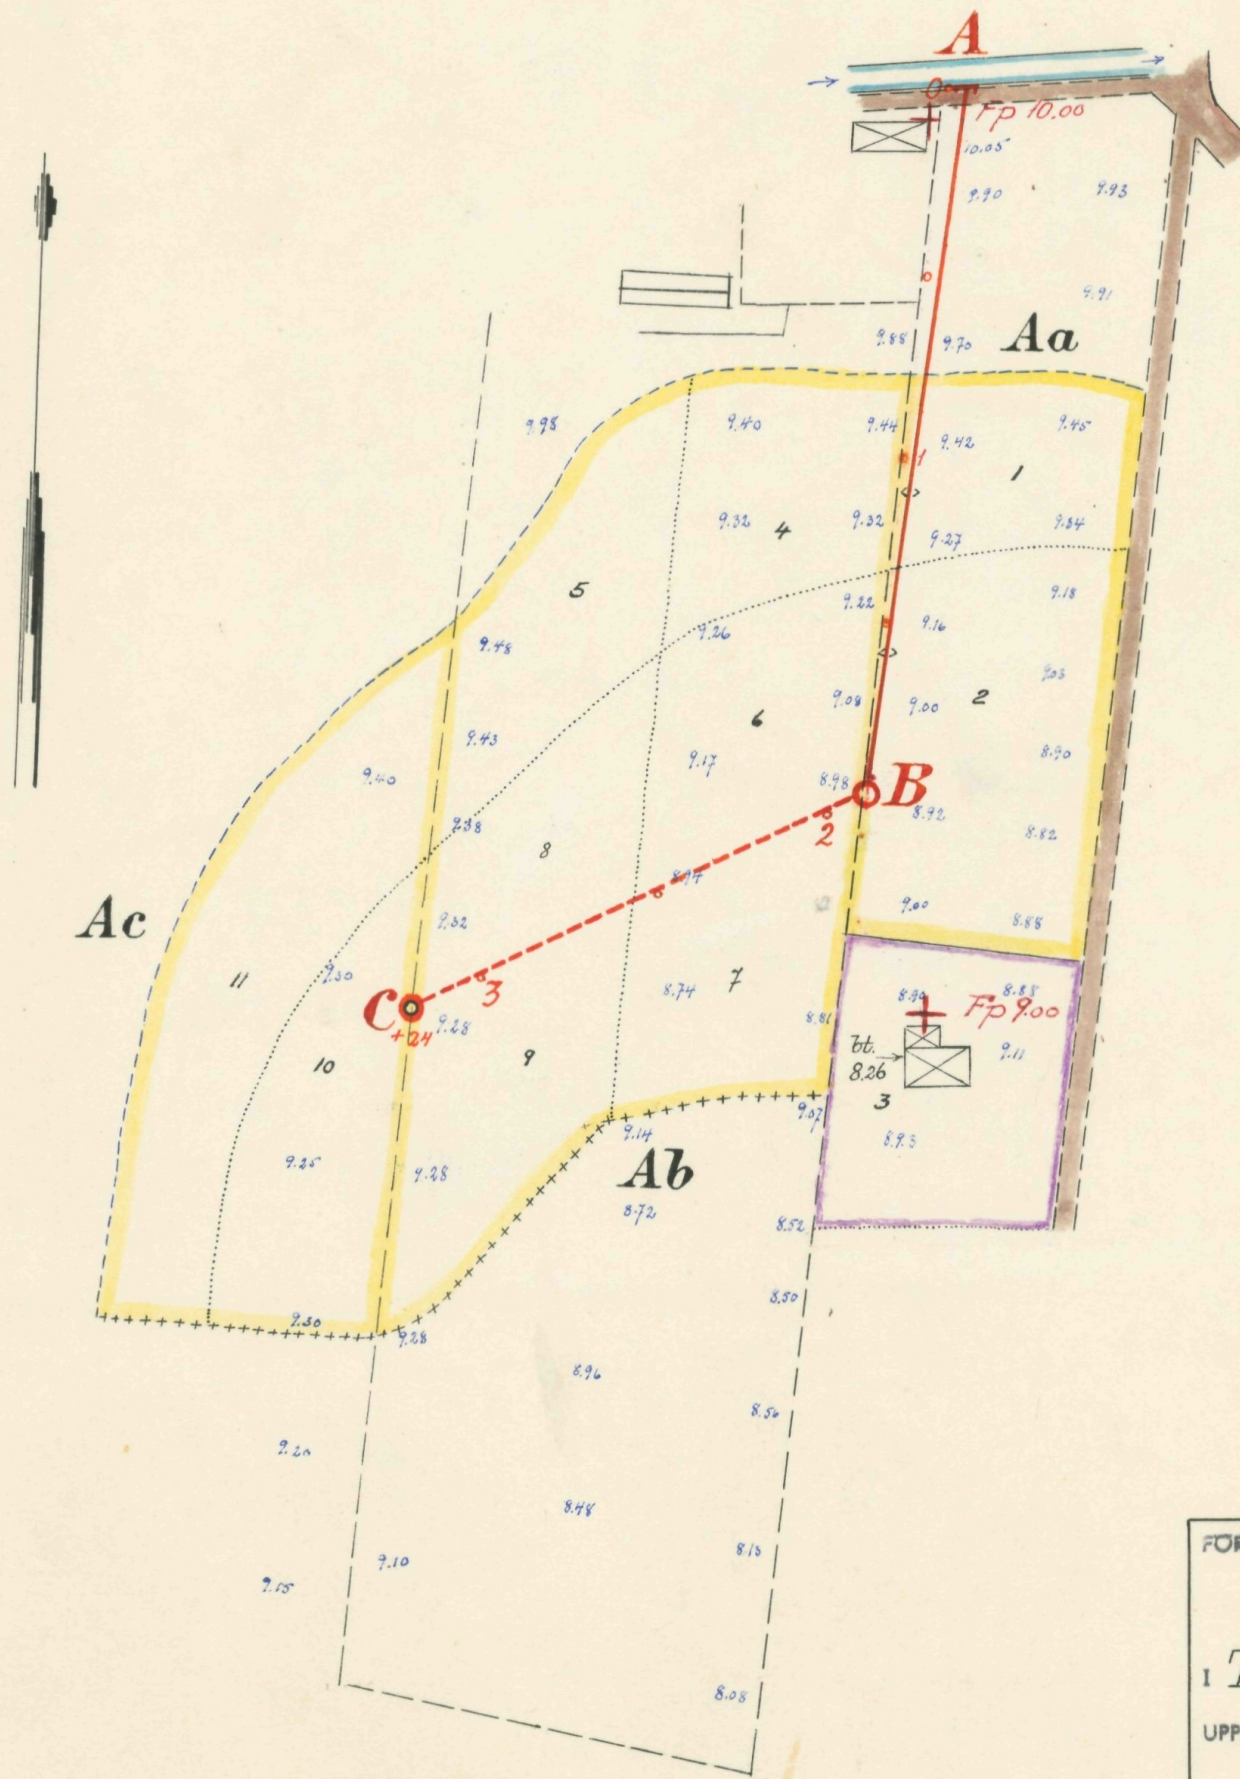



Skala = 1:2000.

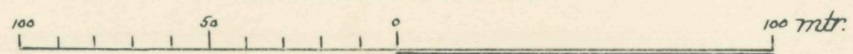

Registernummer.
Trolle Ljungby socken



Aa	Vanneberga	34 ⁸
Ab	"	10 ²³
Ac	"	12 ²

FÖRSLAG TILL
Vanneberga gårds dikeeringsföretag 1949
i Trolle Ljungby SOCKEN(-NAR) AV Kristianstads LKIN
UPPRÄTTAT ÅR(-EN) 1949 {UTAN} SAMBAND MED SYNEFÖRRÄTTNING ENL. VATTENLAGEN AV
RITN. Nr 001 Klas Westling
ORIGINAL (NAMN)
KOPIA L 2*1559 Statens lantbruksingenjör (TITEL)
ANTAL RITN. ST. 2 KUNGL. LANTBRUKS-STYRELSENS ARKIV Nr 2924-1

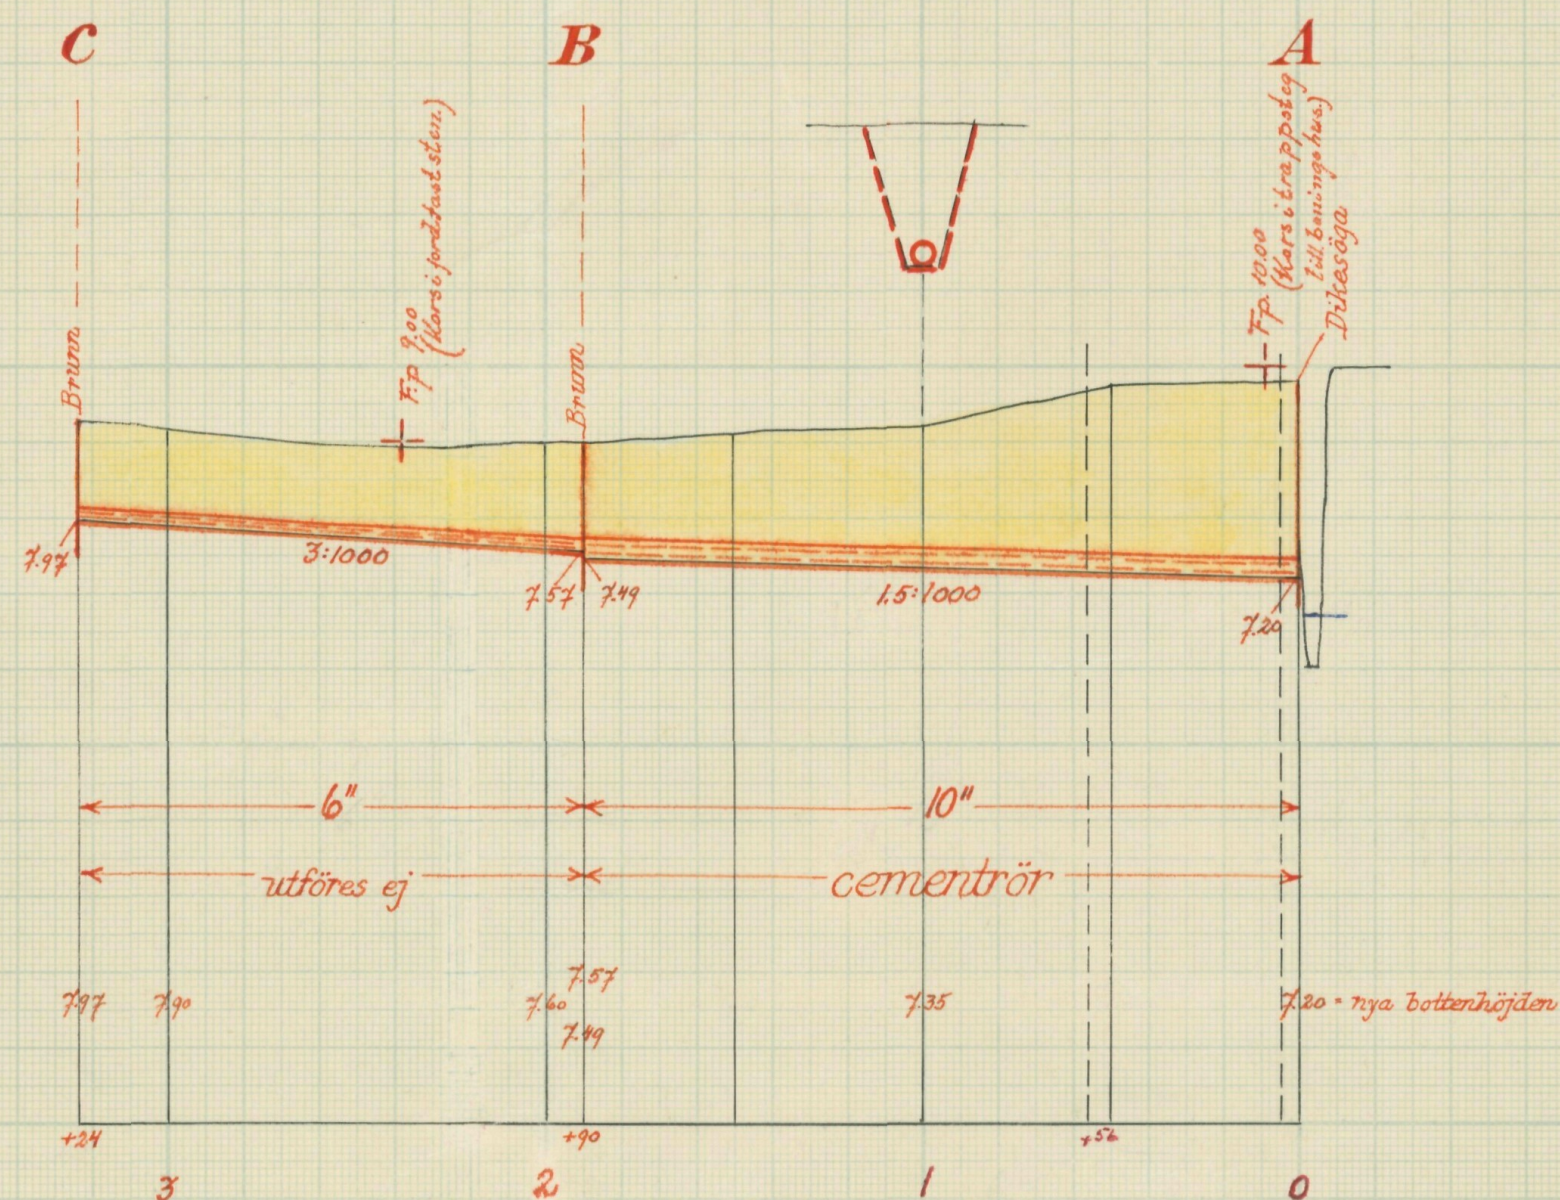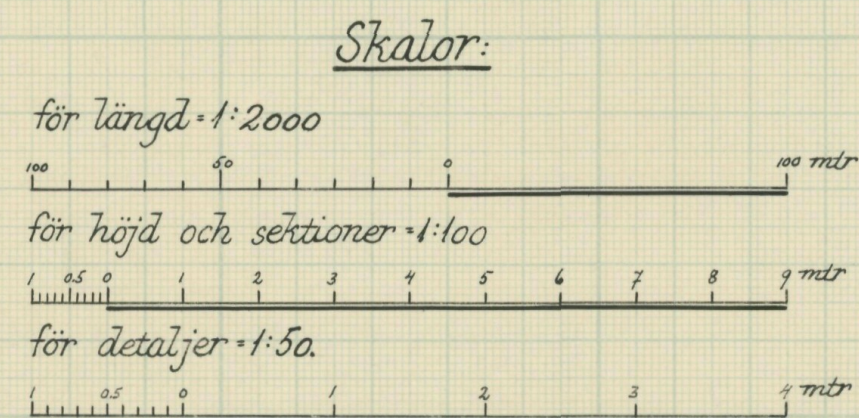

Förslag till dikesöga i punkt A.

Förslag till intagningsbrunn i p. B.

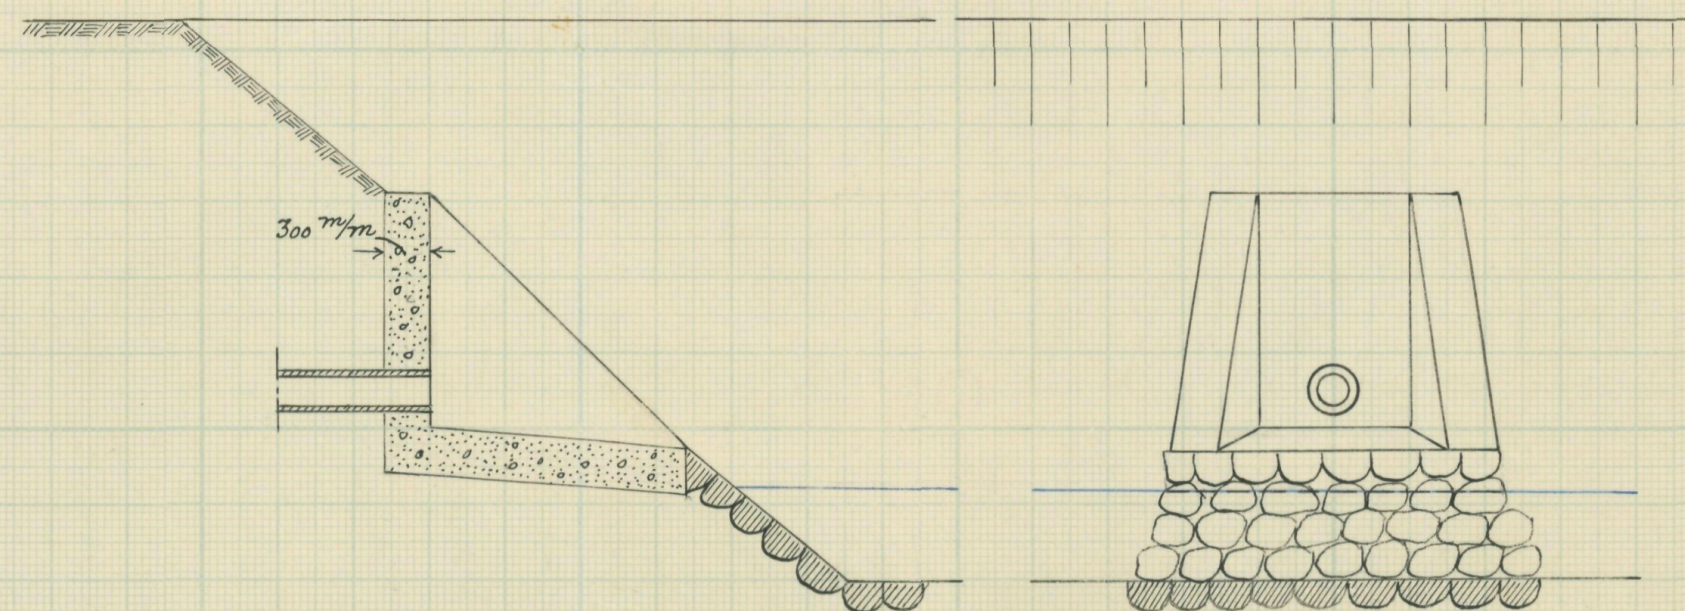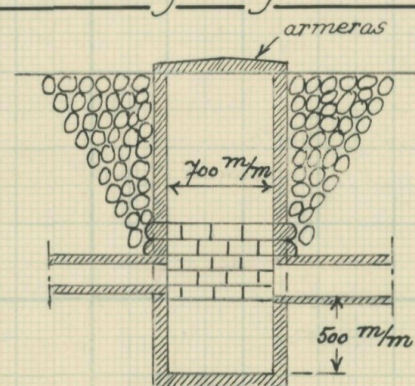

FÖRSLAG TILL		<u>Vanneberga gårds dikringsföretag 1949</u>	
i Trolle Ljungby		SOCKEN(NAR) AV <u>Kristianstads</u> LÄN	
UPPRÄTTAT ÅR(EN) 1949		{LÄN} SAMBAND MED SYNEFÖRRÄTTNING ENL. VÄTTELAGEN AV	
ORIGINAL		RITN. Nr 002 <u>Klas Westling</u>	
KOPPA		(NAMN)	
L		2 # 1559 <u>Statens lantbruksingenjör</u>	
ANTAL RITN. ST. 2		KUNGL. LANTBRUKS- STYRELSENS ARKIV Nr <u>2924-2</u>	



Akt nr:


11-KLS-1559

2924-2

LANTBRUKSSTYRELSEN
23 MAJ 1950
DIARIE Nr
SAK Nr

L 2*1559

Kungl. Lantbruksstyrelsens
arkiv

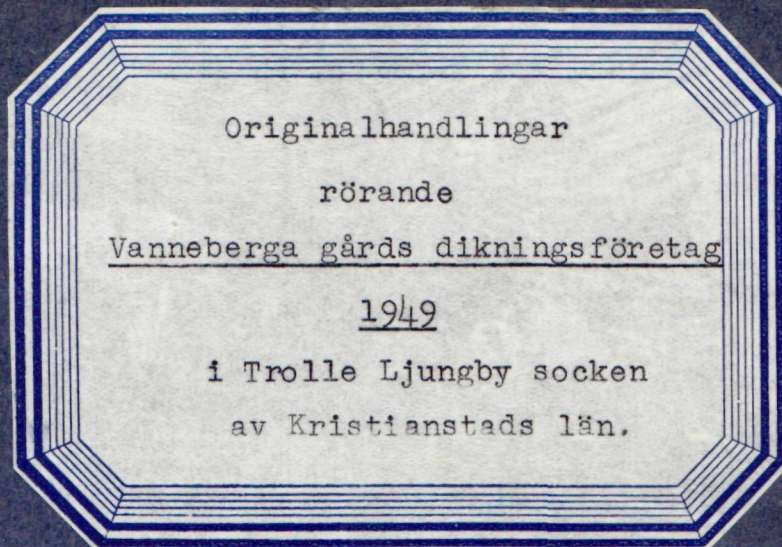

BESLUT
av
LANTBRUKSNAMNEN
Kristianstad
30/6 1952

ARVODESRÄKNING

upptagande ersättning till statsverket enligt lantbruksingenjörstaxan (Svensk Författningssamling nr 353 år 1945) för förrättning eller uppdrag, som utförts genom lantbruksingenjörsorganisationen.

Vanneberga gårds dikningsföretag 1949 i Trolle Ljungby socken av

(företagets benämning etc. samt socken och län)

Kristianstads län.

~~Ettan i utskick~~ Bollen resp. den av den inspelad åtgärden omfattar syneförrättning.

[illegible]

Nederbördsområde nr 87/88.

O R I G I N A L H A N D L I N G A R

rörande

torrläggning av mark inom Vanneberga n:ris 10,12 och 34 i Trolle Ljungby socken av Kristianstads län; upprättade år 1949 vid syneförrättning enligt vattenlagen av


Klas Westling

statens lantbruksingeniör.

Handlingarna innehålla förutom titelblad tjugosex (26) skrivna och paginerade sidor och 1 tidning samt åtföljas av plan-, profil- och sektionsritningar i 2 blad.

ÖVERSIKTSKARTA

Skala 1:100.000.

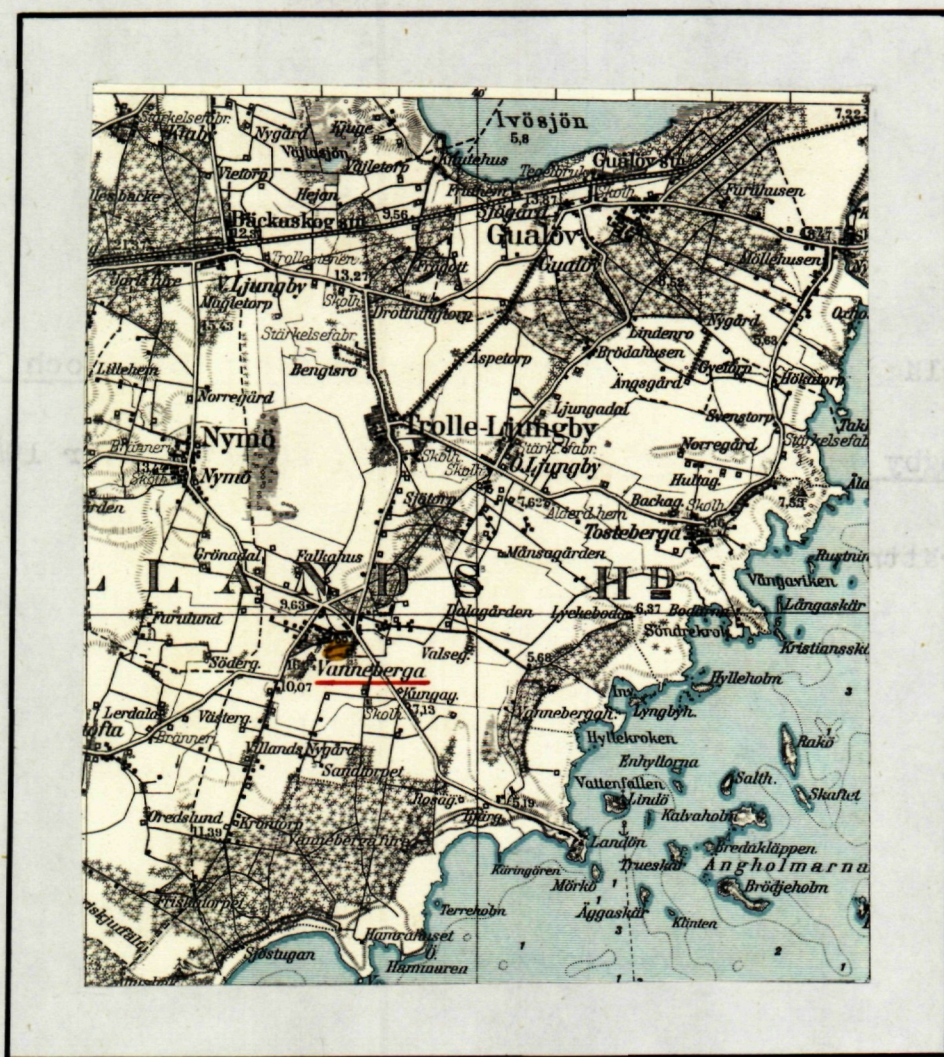

Generalstabsblad nr 6 (Kristianstad).

Protokoll fört vid syneför-
rättning enligt 10 kap. vattenla-
gen rörande utförande av vatten-
avlopp för torrläggning av mark
inom Vanneberga n:ris 10, 12 och
34 i Trolle-Ljungby socken av
Kristianstads län.

År 1949, december 7, kl. 10 f.m. å Trolle-Ljungby godskontor.

Närvarande:

undertecknad lantbruksingeniör, förrättningsman

skiftesgodemännen Ola Olsson i Västra Ljungby nr 12 och Karl Ols-
son i Västra Ljungby nr 11,

sökanden

greve G.A.Trolle-Wachtmeister å Trolle Ljungby

övriga sakägare

Alvar Welin i Vanneberga nr 10, och
Gunnar Nilsson, arrendator av Vannebergagården (Vanneberga 34⁸).

§ 1.

Det för förrättningsmannen utfärdade förordandet uppläste

§ 2.

Jäv mot synemännen anmäldes ej, ej heller visste dessa
med sig något jävsförhållande till någon av sakägarna.

§ 3.

Den efter verkställda förundersökningar upprättade pro-
filritningen över det avloppsdike, om vars utförande fråga var,
företeddes tillika med plankarta över den mark, som befunnits för
sin torrläggning beroende av företagets utförande.

§ 4.

Sökanden yrkade, att företaget skulle utföras å sådant
sätt att trygghet mot översvämning samt möjlighet till markens torr-
läggning till ändamålsenligt djup därigenom i regel bleve beredd
och borde avloppet utföras som täckt ledning.

För närvarande utgjordes avloppet i gränsen mellan Welins

4.
fastighet och fastigheten Vanneberga 34⁸ av tvenne 5"ledningar, men dessa vore för små för att avleda vattnet. Ledningarna låge på fastigheten Vanneberga 34⁸ omkring 4 å 5 meter från gränsen.

§ 5.

Welin meddelade, att vattnet från hans fastighet tidigare avbördats över Vannebergagården (Vanneberga 34⁸) i ett öppet dike i nordostlig riktning. När detta dike igenlagts, hade ledningen i gränsen mellan fastigheterna Vanneberga 34⁸ och 10²³ utförts. Stamdiket över Welins fastighet fram till Ragnar Olssons var utförd i början av 1900 talet. Rörens dimension kunde han ej yttra sig om, men ledningen fungerade tillfredsställande och behövde därför ej läggas om.

§ 6.

Synemännen meddelade, att de omedelbart ämnade utföra för företagets utförande erforderliga värderingar, varefter nytt sammanträde med sakägarna komme att hållas å samma plats den 20 december 1949 kl. 10 f.m., till vilket sammanträde sakägarna hade att tillstädeskomma utan ytterligare kallelser.

Trolle Ljungby pr BÄCKASKOG den 7 december 1949.

Klas Westling

statens lantbruksingeniör.

Biträdande gode män:

Karlsson *Carl Olsson*

3
År 1949, december 20, kl. 10 f.m. på Trolle Ljungby godskontor.

Närvarande:

förutnämnda synemän och nedannämnda sakägare

greve C.A.Trolle Wachtmeister å Trolle Ljungby,

Alvar Welin i Vanneberga nr 10 och

Gunnar Nilsson, arrendator av Vannebergagården (Vanneberga 34⁸).

§ 7.

Det av förrättningsmannen upprättade förslaget med därtill hörande längder genomgicks med sakägarna, varjämte synemännens utlåtande angående företaget upplästes för delägarna.

§ 8.

Till arbetsstyrelse för företaget valdes greve C.A.Trolle Wachtmeister adress Trolle Ljungby pr Bäckaskog och uppdrogs åt honom jämväl att emottaga och förvara till företaget hörande kartor och handlingar.

§ 9.

Arvodesräkning överlämnades, och meddelade förrättningsmannen, att av beloppet i räkningen skulle 121 kronor 56 öre inom 30 dagar vara inbetalt till Kungl. Lantbruksstyrelsen, Stockholm 16, genom inbetalning å postgirokonto nr 1036.

§ 10.

Sedan bestämmelserna angående besvär mot förrättningen enligt grunder i vattenlagen 11 kap. 85 § meddelats sakägarna, förklarades förrättningen avslutad.

Trolle Ljungby pr BÄCKASKOG den 20 december 1949.

Klas Westling.

statens lantbruksingeniör.

Biträdande gode män:

Olufsson

Carl Horn

LÄNSSTYRELSEN
I
KRISTIANSTADS LÄN
LANDSKANSLIET

Flr 528.
Dnr 346/49


Till Statens Lantbruksingeniör Klas Westling,

Kristianstad.

Jämlikt 10 kap. 33 § vattenlagen finner länsstyrelsen på därom av greve Trolle Wachtmeister, Trolle Ljungby, Bäcka- skog, gjord ansökan, varöver torrlägningsnämnden i länet av- givit yttrande, skäligt förordna Eder att i enlighet med före- skrifterna i nämnda lag, därest laga hinder ej möter, verk- ställa syneförrättning rörande utförande av vattenavlopp för torrläggning av mark inom Vanneberga n:ris 10 och 34 m.fl. num- mer inom Vanneberga by i Trolle Ljungby socken.

✓_{PM} Kristianstad i landskansliet den 4 juni 1948.

På länsstyrelsens vägnar:

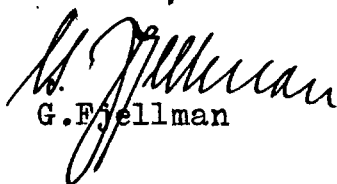
G. Fjellman


P. G. Linde

Till Länsstyrelsen i Kristianstads län.

Undertecknad anhåller härmed vördsamt om förordnande för förrättningsman att enligt gällande vattenlag handlägga syneförrättning rörande utförande av vattenavlopp för torrläggning av mark inom Vannebergå n:ris 10 och 34 m.fl. nummer inom Vannebergå by i Trolle Ljungby socken av Kristianstads län.

De sakägare, som beröras av företaget, torde först med säkerhet kunna angivas av förrättningsmannen.


Trolle Ljungby pr BÄCKASKOG den 6 mars 1948.



Torrlägningsnämndens yttrande:

Till förrättningsman föreslås lantbruksingeniör Klas Westling, Kristianstad.

Kristianstad den 5/5 1948.

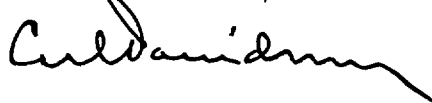

6.
Lantbruksingenjörens kungörelse rörande syne-
förrättning den 7 december 1949 kl. 10 f.m.
inom Vanneberga n:ris 10,12 och 34 i Trolle-
Ljungby socken av Kristianstads län.

K U N G Ö R E L S E .

Syneförrättning enl. 10 kap. vattenlagen rörande torr-
läggning av mark inom Vanneberga n:ris 10,12 och 34 i Trolle-
Ljungby socken av Kristianstads län kommer att handläggas vid
sammanträde å Trolle-Ljungby godskontor den 7 december 1949 kl. 10
f.m., då sakägare hava att tillstädeskomma för utförande av sin ta-
lan.

Kristianstad den 15 november 1949.

Klas Westling
statens lantbruksingenjör.

Härmed intygas, att kungörelsen om justering av pistokottet här ovan
i laga ordning anslagits vid kyrkan i Trolle Ljungby och så
den 20 nov. 1949.

J. Schleyter
P. U.

Avsänd till pastorsämbetet i Trolle-Ljungby socken den 15 nov. 1949.

7.

F Ö R T E C K N I N G

över delägare i det avdikningsföretag, som avser torrläggning av mark inom Vanneberga n:ris 10,12 och 34 i Trolle-Ljungby socken av Kristianstads län, vilka jämlikt vattenlagen 10 kap. 8 och 40 §§ underrättats angående sammanträdet den 7 december 1949 kl. 10 f.m.

- | | | |
|------------------------------------|----------------|--------------|
| 1. Greve C.A. Trolle-Wachtmeister, | Trolle-Ljungby | BÄCKASKOG |
| 2. Arrendator Gunnar Nilsson, | Vanneberga | VANNEBERGABY |
| 3. Lantbrukare Alvar Velin, | " | " |
| 4. " Ragnar Olsson, | " | " |

Att underrättelser avsänts till förestående sakägare med posten den 15 november 1949, intygas

ex officio:

Kar Westling

U T L Å T A N D E

angående utförande av vattenavlopp för torrläggning av mark inom Vanneberga n:ris 10, 12 och 34 i Trolle Ljungby socken av Kristianstads län avgivet av synemännen vid syneförrättning enligt 10 kap. vattenlagen år 1949.

Avdikningsområdets belägenhet.

Företaget, som avser torrläggning av redan odlad jord, är att hänföra till dikning. Det är beläget å nederbördsområdet 87/88 d.v.s. mellan Skräboåns nederbördsområde nr 87 och Helgeåns nederbördsområde nr 88. Mot företagets utförande på sätt i detta utlåtande närmare finnes angivet möter enligt synemännens förmenande icke något laga hinder.

Sökande, företagets planläggning m.m.

Sökande till förrättningen är greve C.A.Trolle Wachtmeister i egenskap av innehavare av Trolle Ljungby fideikommiss, ⁸ vari fastigheten Vanneberga 34, kallad Vanneberga gård, ingår.

Företagets utsträckning är beroende av sökandens yrkande och förefintliga fallförhållanden, och omfattar företaget med anledning härav den dikessträcka, som å hithörande plankarta utmärkts med en heldragen, grov, röd linje och betecknats A-B. Å denna sträcka finnes f.n. enligt uppgift av sakägarna i företaget ett avlopp bestående av tvenne 5" rörledningar, men detta avlopp har visat sig för litet för vattenframrinningen vid flöden.

Beträffande företaget anföres för övrigt här, att synemännen, för att erhålla en rättvis kostnadsfördelning inom företaget även gjort undersökning angående den kostnad, som skulle åtgå för utförande av ett avlopp över fastigheten Litt Ab i företaget eller fastigheten Vanneberga ²³ 10. Avloppet över denna fastighet har å plankartan angivits med en streckad, röd linje och betecknats B-C. I denna sak finnes närmare utredning införd under

rubriken "kostnadsfördelning" nedan.

Plankarta och profilritning.

Över den avloppssträcka, om vars utförande fråga nu är, är dels profilritning upprättad utvisande lutningsförhållandena och avloppets beskaffenhet i övrigt, och dels plankarta upprättad utvisande den mark, som med nu befintligt avlopp ej kan torrläggas till ändamålsenligt djup. Begränsningskurvan för den vattensjuka marken har vid B och C lagts 0.6 meter över markytan, men har vid bestämmande av begränsningskurvan jämväl nödig hänsyn till markens avfall mot diket tagits.

Båtnadsuppskattning.

Jämlikt bestämmelserna i vattenlagen 7 kap. 22 § och 10 kap. 60 § hava synemännen uppskattat den mark, som ansetts beroende av företagets utförande, och har därvid uppskattning skett av marken såväl i dess skick före företaget som ock i det skick, vari den beräknas komma efter företagets fullbordan, och framgå såväl de å de särskilda ägofigurerna som de å de olika fastigheterna belöpande andelarna av den särskilda längd, som finnes bilagd detta utlåtande. Enligt denna längd utgör markens värde före företaget 7.058 kronor och efter företaget, därest dikessträckan A-B-C utfördes i sin helhet, 10.156 kronor, vadan värdet av båtnaden i dylikt fall uppskattats till 3.098 kronor. Angående båtnadens reducering till 2.265 kronor 54 öre vid utförandet av endast avloppssträckan A-B finnes nedan närmare utredning under rubriken "kostnadsfördelning".

Båtnaden utgöres i sin helhet av alstringsbåtnad, jämte för ägofiguren nr 3 ökat värde som byggnadsplats. Beträffande tillvägagångssättet vid uppskattning av alstringsbåtnaden torde böra anföras, att hänsyn tagits till såväl jordens naturliga godhet som markens höjdläge m.m., och har för bestämmande av höjdlägets

10.
inverkan på jordvärdena särskild grädtabell upprättats.

Nederbördsområde, dimensionering m.m.

För att den beräknade jordförbättringen skall uppkomma måste dikningsarbetet verkställas i överensstämmelse med förslaget, som är upprättat med hänsyn till framrinnande vattenmängd, markens lutningsförhållanden, dikningsarbetets ändamål m.m.

Nederbördsområdet har bestämts med ledning av Rikets allmänna kartverks ekonomiska kartor över trakten och synes utgöra

vid punkt B 18 hektar och

" " C 7 " . . .

På sökandens yrkande och med stöd av bestämmelserna i vattenlagen 7 kap. 4 § bestämma synemännen, att avloppet skall utföras som täckt ledning.

Vid bestämmande av rörledningens dimensioner hava synemännen utgått från en största avrinning av 1.0 sekundliter pr hektar.

För övrigt hänvisas till plankarta, profil- och sektionsritningar jämte kostnadsförslag.

Fixpunkterna i företaget äro lagligen skyddade och få alltså ej övertäckas eller förstöras. Önskar jordägare borttaga fixpunkt, skall han göra anmälan härom till statens lantbruksingeniör, vilken då låter avväga annan lämplig fixpunkt. Kostnaden för lantbruksingeniörens i sådant hänseende företagna förrättningar gäldas av dikningsföretaget. Fixpunkternas läge i plan framgår av plankartan, deras höjdläge och utseende av påskrift å profilritningen.

Ersättningar.

Framställning om ersättning för skada å växande gröda, därest skada skulle uppstå å dylik i samband med företagets ut-

förande, skall göras skriftligen till arbetsstyrelsen och senast vid det tillfälle, då företaget genom avsyningsbevisets uppläsande på allmänt sammanträde med delägarna förklarats avsynat och godkänt. Ersättningsbeloppet bör bestämmas av 2 st. av arbetsstyrelsen tillkallade, ojäviga, i jordbruk kunnige män, lämpligen skiftesgodemän.

I övrigt skola inga ersättningar utgå.

Kostnadsfördelning.

Någon anledning till avdelningsbildning inom företaget för jämkning av kostnaderna mellan fastigheterna enligt grunder i vattenlagen 7 kap. 24 § förelåg ej, därest företaget omfattade hela dikessträckan A-B-C. I kostnaderna för arbetena inom företaget skulle i dylikt fall ägarna till marken deltagit i förhållande till båtnadsvärdet av denna mark enligt ovan åberopade utlåtagandet vidfogade värderingslängd dock med iakttagande av bestämmelserna i vattenlagen 7 kap. 27 § och 10 kap. 80 §. Någon sökande finnes emellertid ej vid avloppssträckan B-C, varför denna sträcka ej skall utföras nu. Fastigheternas litt. Ab och Ac andel i kostnaderna för utloppet A-B måste därför fastställas liksom det belopp, vartill båtnaden för fastigheterna skall uppskattas, när endast sträckan A-B utföres. Kostnaden för utförandet av sistnämnda avloppssträcka beräknas till 73.12925 % av kostnaden för utförandet av hela avloppssträckan A-B-C. Den genom utförandet av endast avloppssträckan A-B uppkommande båtnaden bör därför beräknas till 73.12925 % av båtnaden i sin helhet eller till 2.265 kronor 54 öre. Minskningen i båtnaden utgör alltså 832 kronor 46 öre, vilken minskning alltså skall verkställas på de för fastigheterna litt. Ab och Ac beräknade båtnadsvärdena. Fastställande av denna reducerade båtnad har ansetts erforderligt, därest efter arbetenas utförande fråga skulle upp-

12.
stå om delaktighetens begränsning å sätt i vattenlagen 7 kap. 27 § finnes stadgat för dem, vilka icke sökt företaget.

Sedan båtnaden sålunda fastställts för företaget vid utförandet av endast sträckan A-B, skola ägarna till marken deltaga i kostnaderna för denna avloppssträckas utförande i förhållande till de sålunda reducerade båtnadsvärdena för marken, och finnes i kostnadsfördelningslängden för företaget med iakttagande av ovanstående grunder angivet vars och ens delaktighet i förbättringsvärde och procenttal, samt den kostnad, som enligt det upprättade kostnadsförslaget åligger varje delägare.

Därest företaget kommer till utförande, skola kostnaderna för syneförrättningen fördelas mellan sakägarna i företaget i förhållande till vars och ens andel i kostnaderna för torrlägningsarbetet. Förrättningskostnaderna förskjutas av sökanden vid förrättningens avslutande.

Framtida underhåll.

Kostnaderna för underhåll av dikessträckan A-B bestrides av sakägarna i företaget efter samma grund, som i kostnadsfördelningslängden angivits för anläggningskostnadernas fördelning. Kostnad för rensningsåtgärd, som föranletts av enskild sakägares åverkan eller försummelse, uttages dock av denne.

Domstolsavgift.

Enär den genom företagets utförande uppkommande båtnaden icke beräknas uppgå till 10.000 kronor, skall avgift, varom förmäles i vattenlagen 11 kap. 95 § i detta fall ej utgå.

Verkställighet.

Innan arbetet får påbörjas, skall denna syneförrättning hava vunnit laga kraft, samt länsstyrelsen i Kristianstads län hava underrättats angående styrelseval.

Arbetsstyrelse.

Enär sakägarna äro flera än två, skall företagets angelägenheter handhavas av en arbetsstyrelse, som väljes på allmänt sammanträde med sakägarna enligt föreskrifterna i vattenlagen 7 kap.

64 § .

Arbetsstyrelsens åliggande är bl.a.

att jämlikt föreskrifterna i vattenlagen 7 kap. 62 § anmäla styrelseval hos länsstyrelsen,

att genom infordrande av anbud eller på annat lämpligt sätt bortsetta arbetena på förmånligaste sätt till entreprenör, som kan godkännas av statens lantbruksingeniör i länet,

att själv och med biträde av sakkunnig person övervaka arbetets utförande i överensstämmelse med det upprättade förslaget,

att verkställa behövlige utdebiteringar och fördelning av kostnader,

att föra räkenskaper över arbetet och årligen redovisa dessa för delägarna,

att för sistnämnda ändamål och då så eljest kan finnas nödigt kalla delägarna till sammanträde i den ordning, som föreskrives i vattenlagen 7 kap. 64 §,

att vid alla sammanträden föra protokoll, vilket skall vara tillgängligt för sakägarna senast 14 dagar efter sammanträdet,

att ombesörja dikets vidmakthållande och upprepning å årstid, då växande gröda tager minst skada därav samt

att i övrigt vidtaga alla åtgärder, som kunna befrämja arbetets verkställande och vidmakthållande.

Till företaget hörande kartor och handlingar skola förvaras av därtill särskilt utsedd person och av honom hållas tillgängliga för envar, som vill granska dem eller göra avskrifter eller anteckningar.

Arbetsföreskrifter.

Med avseende å företaget stadga synemännen i övrigt jäm-

likt vattenlagen 10 kap. 62 § :

att företaget skall benämnas Vanneberga gårds dikningsföretag 1949,

att arbetet skall vara fullbordat före utgången av år 1954,

att arbetet skall anses lagligen avslutat, då godkännande avsyningsbevis lämnats av statens lantbruksingeniör eller den han i sitt ställe sätter, och detta bevis blivit å gemensamt sammanträde med delägarna uppläst för dessa,

att arbetet skall utföras i överensstämmelse med förslaget, dock att mindre ändringar, som under arbetets utförande kunna visa sig lämpliga beträffande dikes läge och annat, som ej inverkar minskande på torrläggningens djup eller på avrinningen, och varom berörda sakägare äro eniga, må efter hörande av statens lantbruksingeniör och med hans skriftliga medgivande företagas,

att cementrören skola gjutas av svensk cement, att de skola godkännas av statens lantbruksingeniör eller dennes ombud, innan de nedläggas, och att deras läge skall kontrolleras av statens lantbruksingeniör eller dennes ombud, innan de få höljas,

att den, som åtagit sig arbetet, ej må erhålla slutlikvid, förrän arbetet i sin helhet godkänts av statens lantbruksingeniör eller den han i sitt ställe sätter samt

att rensning av brunnar skall ske minst två gånger årligen och så ofta behov därav föreligger. Koppling direkt till rörsträng förbjudes, såvida ej statens lantbruksingeniör därtill givit sitt skriftliga medgivande.

Besvärshänvisning.

Är någon missnöjd med åtgärd eller beslut under denna syneförrättning eller med detta synemännens utlåtande ingive inom sextio dagar från nedanstående dag sina till Söderbygdens vattendomstol i Stockholm ställda besvär. I besvären skola fullständigt upptagas klagandens alla påståenden och skälen därför, och skola

vid besvären fogas de handlingar, klaganden vill åberopa till stöd för ändringssökandet. Besvären skola ingivas i tre exemplar.

Trolle Ljungby pr BÄCKASKOG den 20 december 1949.

Klas Wisting, Advokat Carl Persson

VÄRDERINGSLÄNGD

Ägo- figur- nummer	Förbättrad mark				Nuvarande mark- värde			Blivande mark- värde			B å t n a d		
	åker, tomt		annan mark		per hektar	per ägofigur		per hektar	per ägofigur		per hektar	per ägofigur	
	har	ar	har	ar	kronor	kronor	öre	kronor	kronor	öre	kronor	kronor	öre
1													
2													
*Prealuträknings- och värderingslängd till
"Lanneberga gårds dikningsförelag 1949" i
Trolle Långby socken av Kriehauskeds län*

Fastighet och ägare
Ägobeskrivning m. m.

Litt. Ha ⁷⁵/₄₄₈ mtl Vanneberga 34⁸ O.C. H. F. Trolle - Wachtmeister
Mr. Gunnar Nilsson
åker, mylla på sand & mo
- " - , mylla på mjåla
samt 6 brädgård
Summa

Litt. Ab ²⁹/₁₇₆₀ mtl Vanneberga 10²³ Jan Alvar Velin
åker, mylla på sand och mo
- " - ,
- " - , mylla på mjåla
- " - ,
- " - , mylla på sand och mo
- " - ,
Summa

Litt. Hc ⁵/₁₆ mtl Vanneberga 12² Ragnar Olsson
åker, mylla på sand & mo
- " - ,
Summa

Sammandrag

Litt. Ha ⁷⁵/₄₄₈ mtl Vanneberga 34⁸ O.C. H. F. Trolle - Wachtmeister
Mr. Gunnar Nilsson
- " - Ab ²⁹/₁₇₆₀ mtl Vanneberga 10²³ Jan Alvar Velin
- " - Hc ⁵/₁₆ mtl - " - 12² Ragnar Olsson
Summa

Sammandrag efter induktion av beluadn

Litt. Aa ⁷⁵/₄₄₈ mtl Vanneberga 34⁸ O.C. H. F. Trolle - Wachtmeister
Mr. Gunnar Nilsson
" Ab ²⁹/₁₇₆₀ " " 10²³ Jan Alvar Velin
" Ac ⁵/₁₆ " " 12² Ragnar Olsson
Summa

VÄRDERINGSLÄNGD

Ägo- figur- nummer	Förbättrad mark				Nuvarande mark- värde			Blivande mark- värde			Båtnad		
	åker, tomt		annan mark		per hektar	per ägofigur		per hektar	per ägofigur		per hektar	per ägofigur	
	har	ar	har	ar	kronor	kronor	öre	kronor	kronor	öre	kronor	kronor	öre
1													
2													
3	1	30			1440	432	-	1600	480	-	160	48	-
4	2	67			960	648	20	1600	1072	-	640	428	80
5	3	48			5600	2688	-	8000	3840	-	2400	1152	-
6		145				3763	20		5392	-		1628	80
7													
8													
9	4	35			1440	504	-	1600	560	-	160	56	-
10	5	42			1120	470	40	1400	588	-	280	117	60
11	6	38			960	364	80	1600	608	-	640	243	20
12	7	40			800	320	-	1600	640	-	800	320	-
13	8	30			840	252	-	1400	420	-	560	168	-
14	9	44			840	369	60	1400	616	-	560	246	40
15		229				2280	80		3432	-		1151	20
16													
17													
18	10	43			840	361	20	1200	516	-	360	154	80
19	11	68			960	652	80	1200	816	-	240	163	20
20		111				1014	-		1332	-		318	-
21													
22													
23													
24		145				3763	20		5392	-		1628	80
25		229				2280	80		3432	-		1151	20
26		111				1014	-		1332	-		318	-
27		485				7058	-		10156	-		3098	-
28	enligt allmogens beslut												
29													
30		145				3763	20		5392	-		1628	80
31		229				2280	80		2779	72		498	92
32		111				1014	-		1151	82		137	82
33		485				7058	-		9323	54		2265	54

Trolla Ljungby för Väckerby den 30 december 1949.

Klas Westling, Klipper Carl Persson

F a s t i g h e t o c h ä g a r e

Ägobeskrivning m. m.

1
2
3
4
5
6
7
8
9
10
11
12
13
14
15
16
17
18
19
20
21
22
23
24
25
26
27
28
29
30
31
32
33

VÄRDERINGSLÄNGD

Fastighet och ägare Ägobeskrivning		Ägo- figur- nummer	Förbättrad mark				Markvärde per hektar		B å t n a d		
			åker, tomt		annan mark		nu- varande	bli- vande	per hektar	per ägofigur	
			har	ar	har	ar	kronor	kronor	kronor	kronor	öre
1		2	3		4		5	6	7	8	
1	<u>Trolle Ljungby socken.</u>										
2	<u>Aa 75/448 mtl Vanneberga 34⁸.</u>										
3	<u>C.A. Trolle-Wachtmeister.</u>										
4	<u>Arr. Gunnar Nilsson.</u>										
5	åker, mylla på sand och mo	1	30				1.440	1.600	160	48	--
6	" , mylla på mjåla	2	67				960	1.600	640	428	80
7	tomt och trädgård	3	48				5.600	8.000	2.400	1152	--
8	Summa		1	45						1628	80
9	<u>Ab 29/1760 mtl Vanneberga 10²³.</u>										
10	<u>Jon Alvar Velin.</u>										
11	åker, mylla på sand och mo	4	35				1.440	1.600	160	56	--
12	" , " "	5	42				1.120	1.400	280	117	60
13	" , mylla på mjåla	6	38				960	1.600	640	243	20
14	" , "	7	40				800	1.600	800	320	--
15	" , mylla på sand och mo	8	30				840	1.400	560	168	--
16	" , " "	9	44				840	1.400	560	246	40
17	Summa		2	29						1151	20
18											
19	<u>Ac 5/16 mtl Vanneberga 12².</u>										
20	<u>Ragnar Olsson.</u>										
21	åker, mylla på sand och mo	10	43				840	1.200	360	154	80
22	" , " "	11	68				960	1.200	240	163	20
23	Summa		1	11						318	--
24											
25											
26	<u>Sammandrag.</u>										
27	<u>Aa 75/448 mtl Vanneberga 34⁸.</u>										
28	<u>C.A. Trolle-Wachtmeister.</u>										
29	<u>Arr. Gunnar Nilsson</u>		1	45						1628	80
30	<u>Ab 29/1760 mtl Vanneberga 10²³.</u>										
31	<u>Jon Alvar Velin</u>		2	29						1151	20
32	<u>Ac 5/16 mtl Vanneberga 12².</u>										
33	<u>Ragnar Olsson</u>		1	11						318	--
	Summa		4	85						3098	--

1
2
3
4
5
6
7
8
9
10
11
12
13
14
15
16
17
18
19
20
21
22
23
24
25
26
27
28
29
30
31
32
33

KOSTNADSFÖRSLAG

Läge	Längd m.	Arbete, jordart m.m.	Antal	Å-pris	Kostnad		Kostnad		Summa	
					kronor	öre	kronor	öre	kronor	öre
1		till "Vanneberga gårds dikningsföretag 1949"								
2		i Trolle Ljungby socken av Kristianstads län.								
3										
4	0+00-1+90	190	Dikessträckan A-B.							
5	0+00-1+90	190	10" cementrör	lm	190	4.00	760	--		
6	0+00-0+50	50	Grävning, rörläggning och							
7			återfyllning	lm	50	7.50	375	--		
8	0+50-1+00	50	Dito Dito	lm	50	6.00	300	--		
9	1+00-1+90	90	Dito Dito	lm	90	3.50	315	--	990	--
10	0+00		Dikesöga enl. ritning	st	1	125.-	125	--		
11	1+90		Intagningsbrunn enligt							
12			ritning	st	1	75.00	75	--	200	--
13			För oförutsedda fall, ar-							
14			betets tillsyn m.m. till-							
15			lägges c:a 10 %						200	--
16			Summa						2150	--
17	1+90-3+24	134	Dikessträckan B-C. (utföres ej).							
18	1+90-3+24	134	6" cement- el. tegelrör	lm	134	2.30	308	20		
19	1+90-3+24	134	Grävning, rörläggning och							
20			återfyllning	lm	134	2.50	335	--		
21	3+24		Intagningsbrunn som ovan	st	1	75.00	75	--	718	20
22			För oförutsedda fall, ar-							
23			betets tillsyn m.m. till-							
24			lägges c:a 10 %						71	80
25			Summa						790	--
26										
27										
28			Trolle Ljungby pr BÄCKASKOG den 20 december 1949.							
29			<i>Klas Westling</i>							
30			statens lantbruksingenjör.							
31										
32										
33										
34										
35										

7-20-68 10:00 AM

[illegible]

22.
Kostnadsfördelningsskuld
till

Vannberga gårds dikningsföretag 1949 i Frolle Ljungby
roten av Hvitstads Län.

Littera i kolumn				
Sammenset				
Sokken, by, sammenset				
Papirnummer				
Deligere m. m.				
Frolle Lyngby				
Aa	75/448	Vannbriga	348	dron C. A. Frolle Weckmister
Ab	29/1760	"	1023	Luttt. Alvar Walm
Ac	5/16	"	122	" Ragnar Olsson

	Stående eller ikke stående	Skæmm A-B-C				Reduktion af kostnaden med sk. B-C og ulførs	Skæmm A-B							
		Forsiklingsværdi		Beløb af kostnad			Forsiklingsværdi		Beløb af kostnad		Forsiklingsbel		Beløb af forsikringskostnad	
		kr.	ö.	kr.	ö.		kr.	ö.	kr.	ö.	%	kr.	ö.	
	sk.	1628	80	1545	74	—	1628	80	1545	74	71.895	150	74	
	ig sk.	1151	20	1092	47	619 01	498	92	473	46	32.021	46	17	
	ig sk.	318	-	301	79	170 99	137	82	130	80	6.084	12	75	
Summa		3098	-	2940	-	790 -	2265	54	2150	-	100.000	209	66	

Frolle Ljungby for Bäckarkog den 20 december 1949.

Klas Westberg, Klas Olsson Carl Persson

Trolle Ljungby per Bäckarkog den 20 december 1949.

Klas Westberg,

Klas Olsson

Carl Persson

ARVODESRÄKNING

upptagande ersättning till statsverket enligt lantbruksingenjörstaxan (Svensk Författningssamling nr 353 år 1945) för förrättning eller uppdrag, som utförts genom lantbruksingenjörsorganisationen.

Vanneberga gårds dikningsföretag 1949 i Trolle Ljungby socken av

Kristianstads län.

(företagets benämning etc. samt socken och län)

Den utvisade böden resp. skat av den utvisade åtgärden omfattar syneförrättning.

Arbetsåtgärd m. m.	Ersättning			
	kronor	öre	kronor	öre
I. Planläggning av torrlägningsföretag huvudsakligen för jordbruksändamål.				
1. Torrlägningsföretag med undantag för täckdikningsplaner.				
Planen upprättad i samband med syneförrättning enligt vattenlagen.				
Jordareal som beröres av förrättningen 5 ha.				
15:- kr för 1 ha och 9:- kr för varje ha däröver	51	--		
2.4 % av 2.940:- kr, utgörande beräknad total anläggningskostnad	70	56		
2 % av kr, utg. beräkn. kostn. för pumpstation m. utrustn.				
Summa:	121	56		
För syneförrättning utan gode män utföres 80 % av ovanstående summa				
(Här införes bl. a. arvode för icke fullständigt förslag samt tilläggsarvode för alternativt förslag eller för planläggning som jämväl avser avledande av kloakvatten eller industriellt avloppsvatten)			121	56
2. Täckdikningsplaner.				--
II. Planläggning av företag huvudsakligen för avledande av kloakvatten eller industriellt avloppsvatten.				
1. Företag som hänför sig till viss jordareal och med huvudsakligt ändamål att avleda kloakvatten.				
Jordareal som beröres av förrättningen ha.				
kr för ha och kr för varje ha däröver				
% av kr, utgörande beräknad arbetskostnad				
2 % av kr, utgörande beräknad materialkostnad				
4 % av kr, utgörande beräknad kostnad för reningsanläggning				
5 kr för var och en av st astigheter				
2. Annat företag.				
dagervoden à 60 kr				
dagervoden à 40 kr				
dagervoden à 20 kr				
Transport:			121	56

