


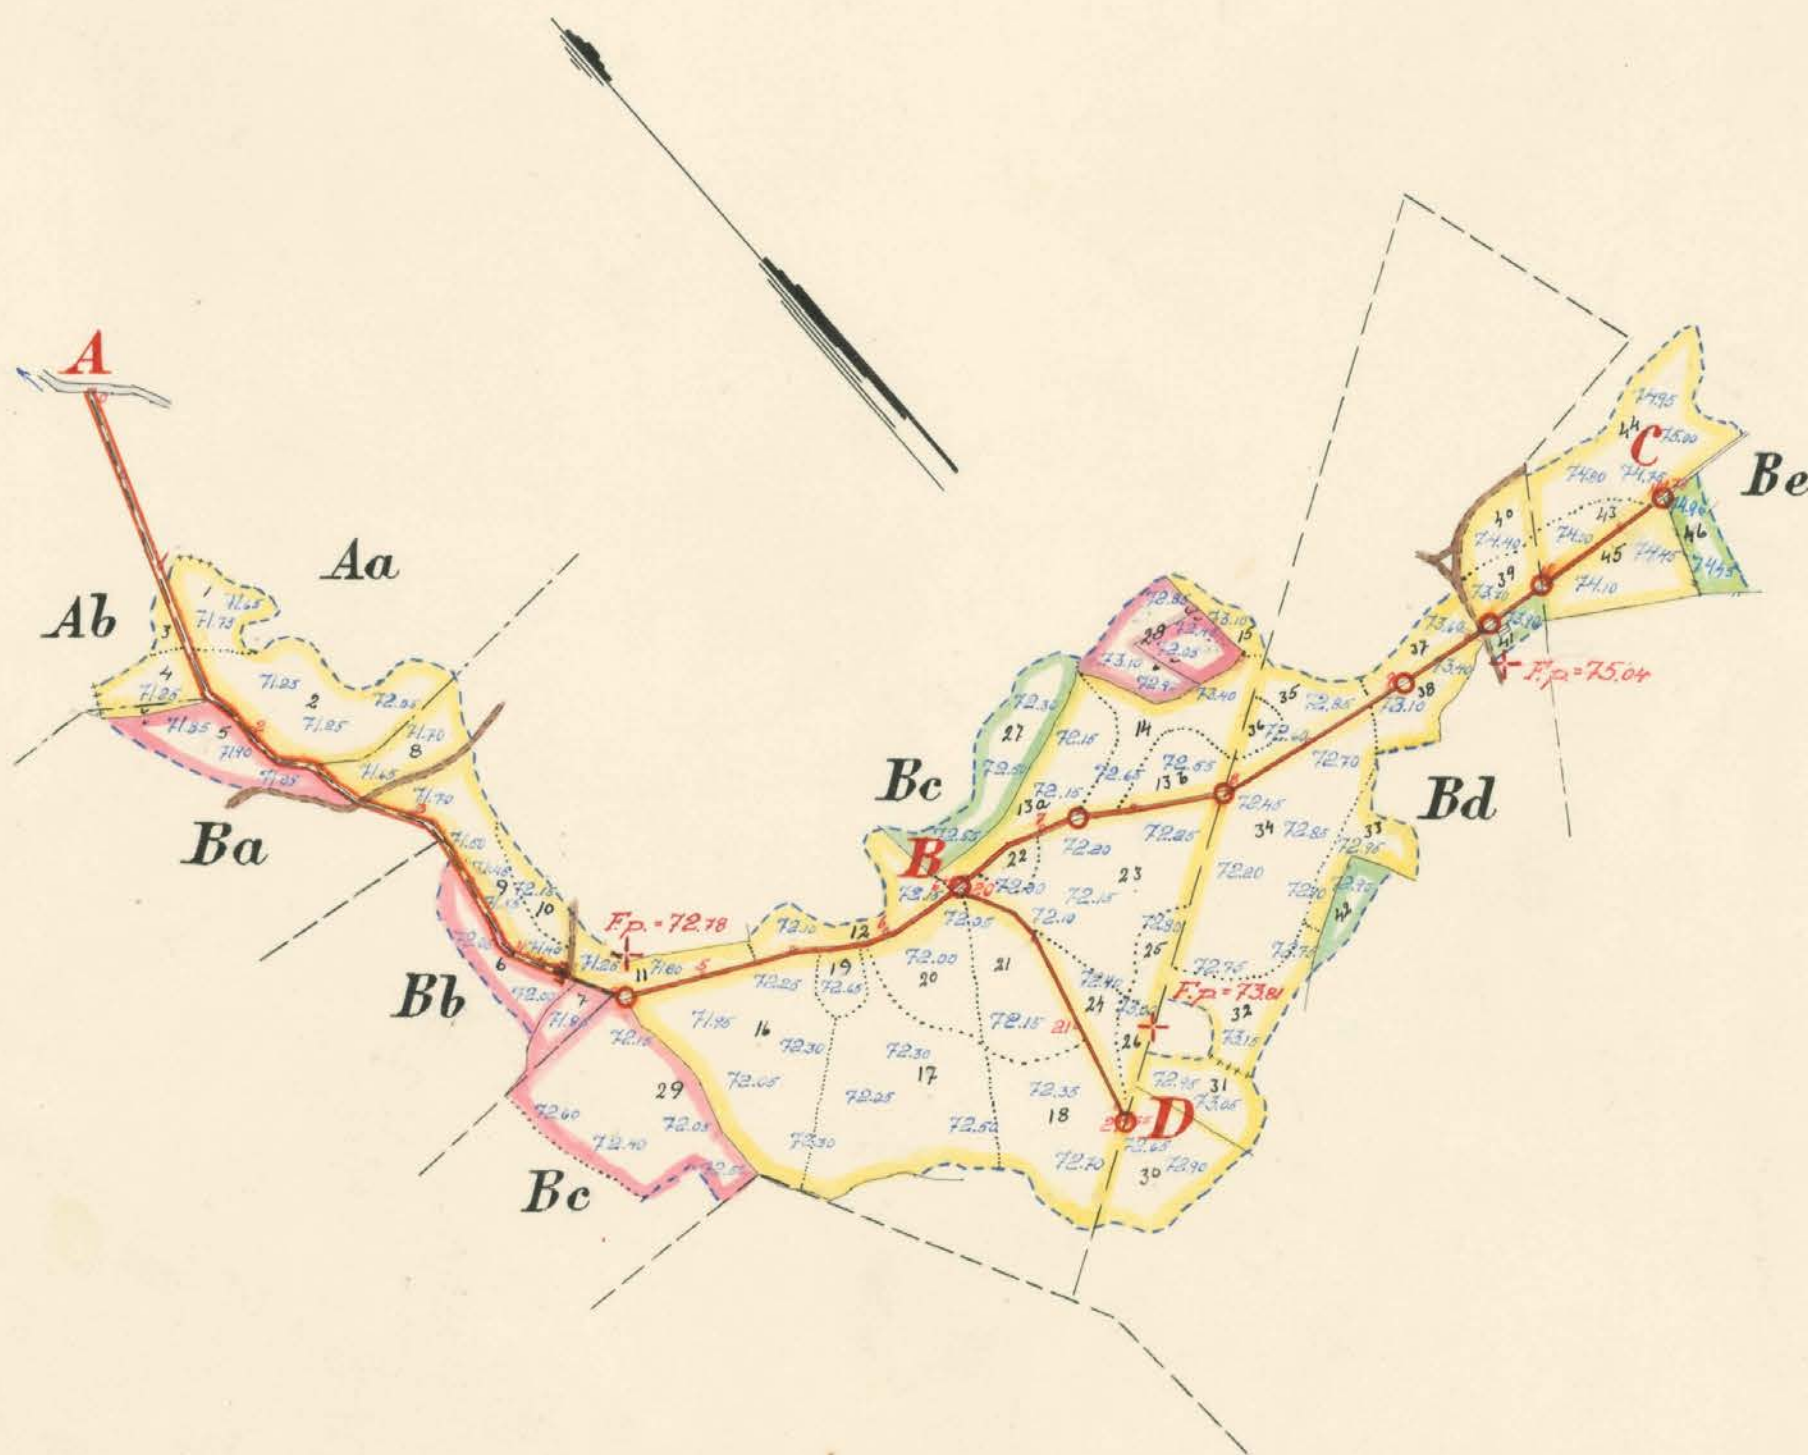


Registernummer

Tåssjö socken

Aa	Rävakärr	15
Ab	"	16
Ba	Bassholma	85
Bb	"	84
Bc	"	918
Bd	"	83
Be	"	82

LANTBRUKSSTYRELSEN
28 JAN. 1954
DIARIE Nr
SAK Nr

Skala 1:4000

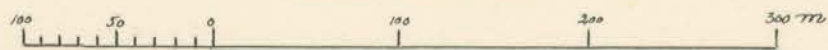

FÖRSLAG TILL

Bassholma-Rävakärrens dikningsföretag 1950

i Tåssjö

SOCKEN(NAR) AV Kristianstads LÄN

UPPRÄTTAT ÅR(EN) 1950 {UTAN} SAMBAND MED SYNEFÖRRÄTTNING ENL. VATTENLAGEN AV

RIKTN. Nr 001 *Klas Westling*
(NAMN)

ORIGINAL
KOPIA


L 2*1567 Statens lantbruksingenjör
(TITEL)

ANTAL RITN. ST. 2


KUNGL. LANTBRUKS-
STYRELSENS ARKIV Nr

8251


Förslag till vägbro vid 2+70.

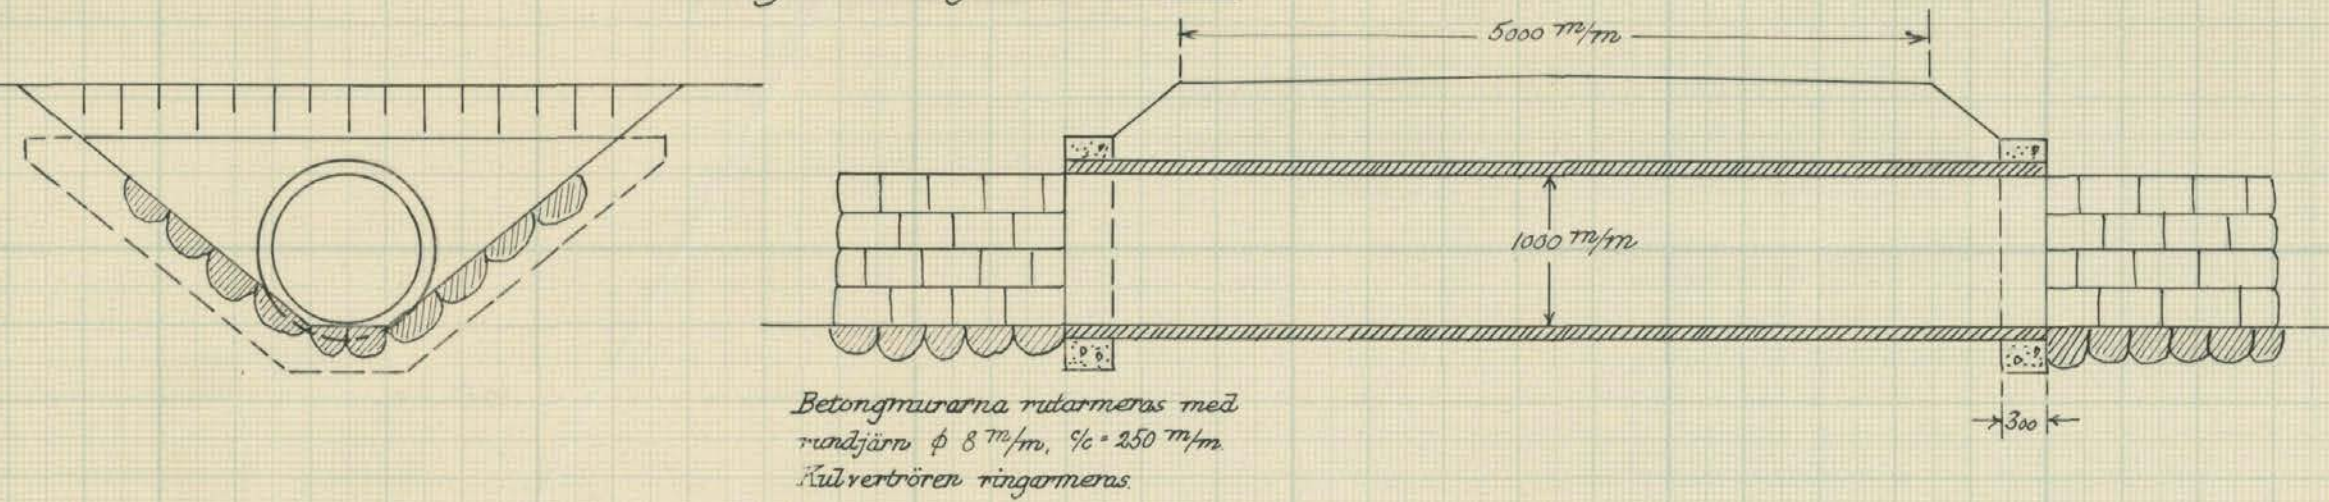


Förslag till dikesöga vid 4+23.

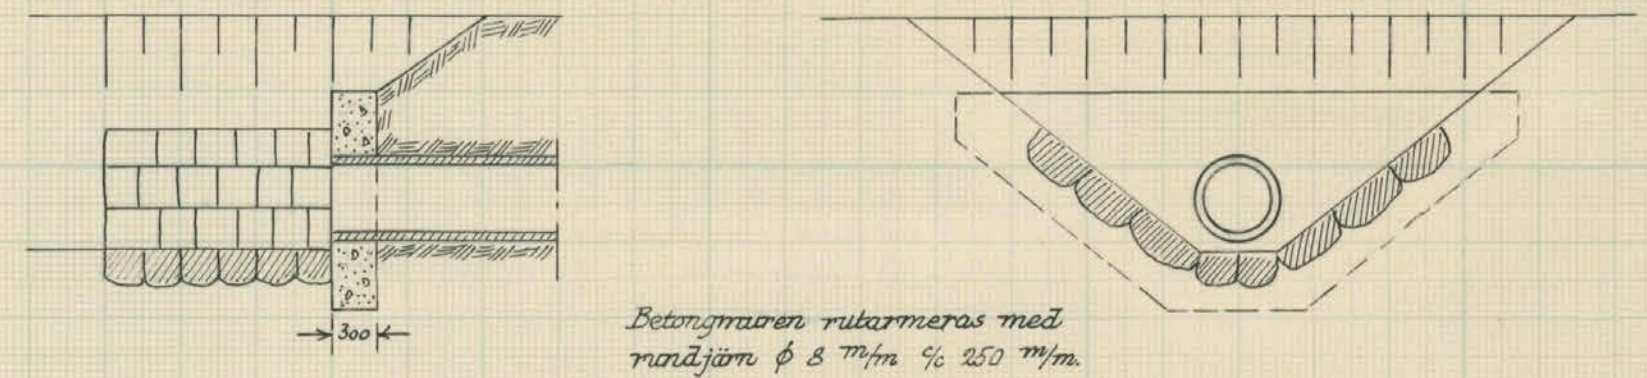

Typritning till intagningsbrunnar.

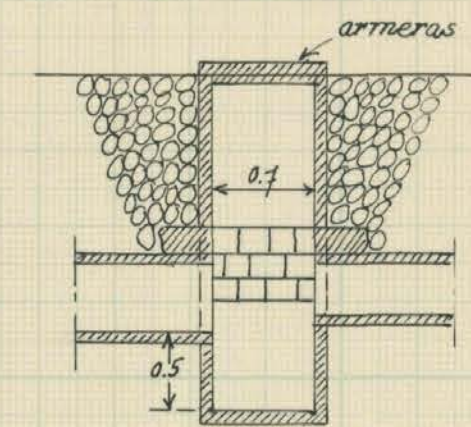

Förslag till intagningsbrunn vid p 10+78.

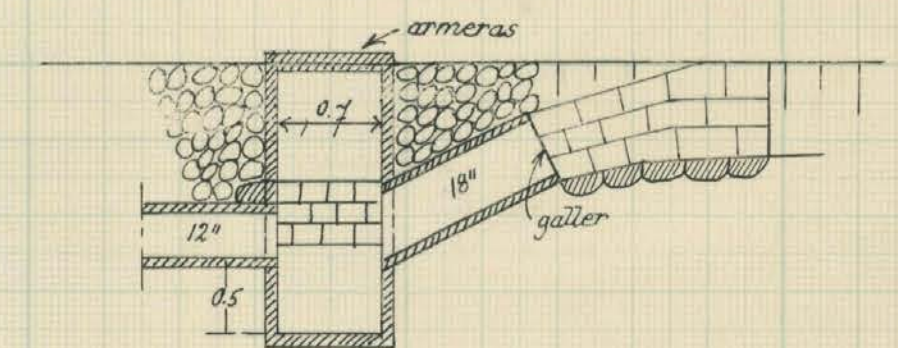

Skalar:

för längd = 1:4000

för höjd och sektioner = 1:100

för detaljer = 1:50

1 0.5 0 1 2 3 4 5 6 7 8 9 10

1 0.5 0 1 2 3 4 5 6 7 8 9 10

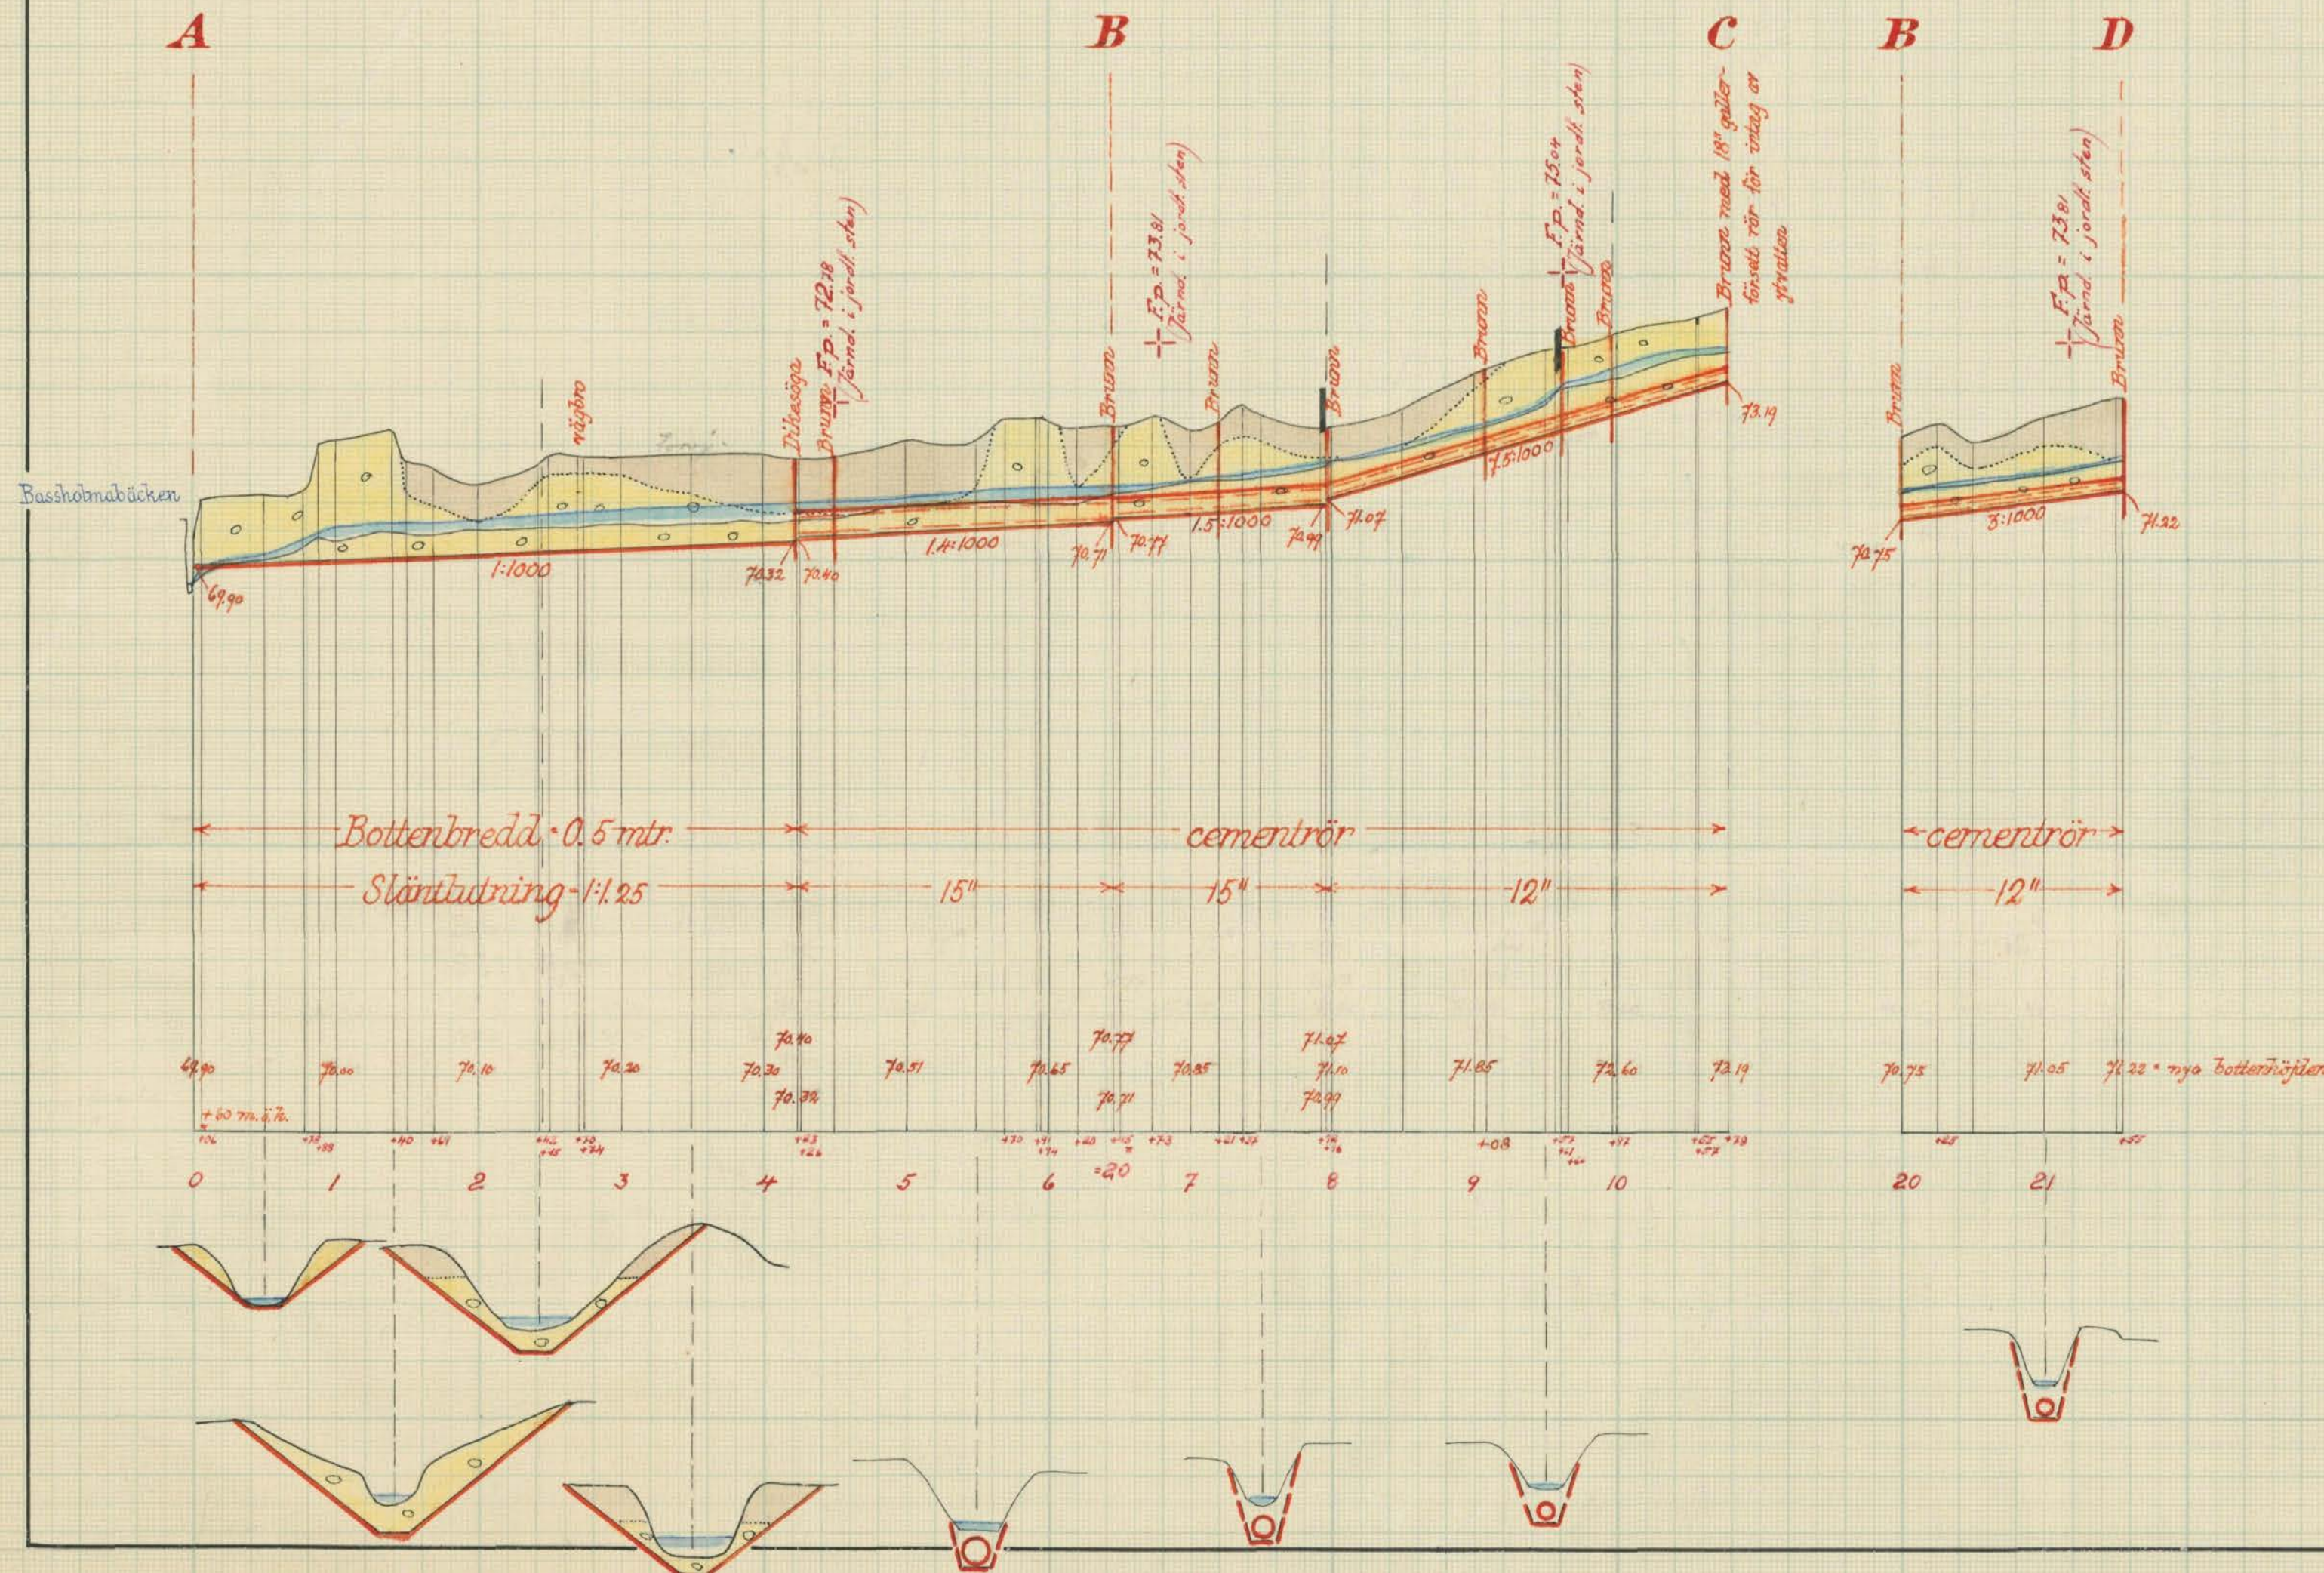

LANTBRUKSSTYRELSEN
28 JAN 1950
SÄSKE N°
L. 107

FÖRSLAG TILL
Bassholma-Rävakärrs däckningsföretag 1950
Tåssjö SOCKEN (NAMN) AV Kristianstads LKN
UPPRITTAT ÅR (EN) 1950 (UTAN) SAMBAND MED SYNEFÖRRÄTTNING ENL. VATTENLAGEN AV
RITN. N° 002 Ker Westling
ORIGINAL (NAMN)
Kopia L 2 * 1567 Statens Lantbrukstingenjör.
ANTAL RITN. ST. 2 KUNGL. LANTBRUKS- STYRELSENS ARKIV. N° 3231




Akt nr:

11-KLS-1567

3251-2

L 2+1567

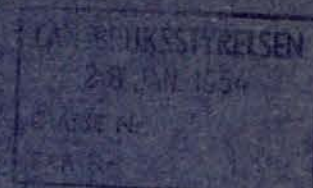

Kongl. Lantbruksstyrelsens
arkiv

Originalhandlingar

rörande

Bassholma - Rävakärrens

dikningsföretag 1950

i Tåssjö socken

av Kristianstads län.

Nederbördsområde nr 96.

O R I G I N A L H A N D L I N G A R

rörande

torrläggning av mark inom Rävakärr nr 1 samt Bassholma n:ris
8 och 9 i Tåssjö socken av Kristianstads län; upprättat år
1950 vid syneförrättning enligt vattenlagen av


Klas Westling

statens lantbruksingeniör.

Handlingarna innehålla förutom titelblad trettiosex (36) skrivna
och paginerade sidor + 1 tidning samt åtföljas av plan-, profil och
sektionsritningar i 2 blad.

ÖVERSIKTSKARTA.

Skala 1:100.000

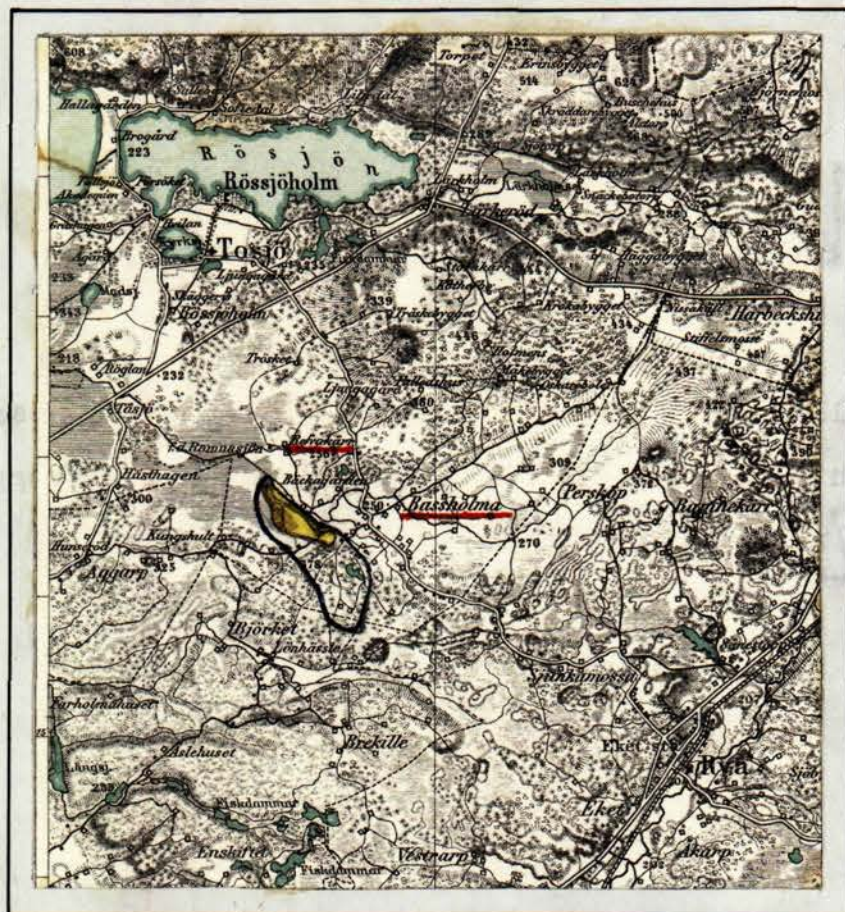

Generalstabsblad nr 9 (Hässleholm).

7.

Protokoll fört vid syne-
förrättning enligt 10 kap. vatten-
lagen rörande utförande av vatten-
avlopp för torrläggning av mark
inom Rävakärr nr 1 samt Bassholma
n:ris 8 och 9 i Tåssjö socken av
Kristianstads län.

År 1950, juni 22, kl. 10 f.m. hos Gösta Nilsson i Bassholma (Nils-
son hade dock sålt sin fast. till Erik Hansson som tillträtt
Närvarande: den 16 mars 1950).

undertecknad lantbruksingeniör, förrättningsman

skiftesgodemännen Oscar Thomasson i Åkarp, Rya socken och Hjalmar

Thulin i Ljungabolet, Tåssjö socken,

sökandena

Erik Hansson i Bassholma, ny ägare efter Gösta Nilsson, som i sin

tur köpt av Otto Olsson, vilken i sin tur köpt av Gotthard

Fransson samt

Arvid Johansson, delägare i Fredrik Johanssons sterbhus i Basshol-

ma (Fredrik Johansson hade avlidit i maj 1949),

övriga sakägare eller ombud:

Joel Jönsson i Rävakärr såsom ombud för Martin Jönsson i Ornakärr

enl. bif. fullmakt,

Devin Ludvigsson i Bassholma,

Bror Kron i Ljungagård, Munkaljungby för ägor i Bassholma,

Erik Lindgren i Bassholma.

§ 1.

Det för förrättningsmannen utfärdade förordnandet upp-
lästes.

§ 2.

Jäv mot synemännen anmälades ej, ej heller visste dessa
med sig något jävsförhållande till någon av sakägarna.

§ 3.

Den efter verkställda förundersökningar upprättade profilritningen över de avloppsdiken, om vilkas utförande fråga var, föredes tillika med plankarta över den mark, som befunnits för sin torrläggning beroende av företagets utförande.

§ 4.

Vid förundersökningen hade Erik Lindgren gjort gemensam sak med sökandena för att få avloppet utsträckt över sina ägor. Med anledning härav hade han undertecknat särskild föreningshandling, som nu vitsordades av synemännen genom deras underskrift å handlingen i fråga.

§ 5.

Sökandena yrkade, att företaget skulle utföras på sådant sätt, att trygghet mot översvämning samt möjlighet till markens torrläggning till omkring 1.2 meters djup därigenom i regel bleve beredd. Det ansågs ändamålsenligt, att avloppet nedanför 4+23 utfördes öppet men att avloppen ovanför denna punkt utfördes som täckta ledningar.

§ 6.

Mark till avloppets utvidgning och rätning ansågo de närvarande böra av vederbörande jordägare upplåtas utan ersättning. Där emot yrkade sakägarna, att ersättning skulle utgå för intrång av jord- och stenupplag å de sträckor, där avloppet komme att utföras öppet.

§ 7.

Beträffande broar för över avloppet ledande vägar yrkade sakägarna, att befintliga sådana skulle ombyggas i samband med diktningens arbetenas utförande i övrigt å de sträckor, där avloppet komme att utföras öppet.

§ 8.

Synemännen meddelade, att de omedelbart ämnade påbörja uppskattning av den båtnad, som kunde beräknas uppkomma genom företagets

3.
utförande. Resultatet av denna uppskattning skulle jämte förslag till företagets utförande med kostnadsberäkning m.m. framläggas för intressenterna vid nytt sammanträde, vilket skulle hållas på samma plats den 3 juli 1950 kl. 14.30, och skulle några ytterligare kallelser eller kungörelser till detta sammanträde ej utfärdas.

Bassholma 8 pr EKET den 22 juni 1950.

Klas Westling.

statens lantbruksingenjör.

Biträdande gode män:

Oscar Jonsson *Salma Stenlin.*

År 1950, juli 3, kl. 14.30 hos Erik Hansson i Bassholma nr 8.

Närvarande:

förutnämnda synemän och nedannämnda sakägare

Erik Hansson i Bassholma,

Erik Lindgren i d:o ,

Joel Jönsson i Rävakärr såsom ombud för sin broder Martin Jönsson i Ornakärr,

Devin Ludvigsson i Bassholma samt

Arvid Johansson för egen del samt såsom ombud för övriga sterbhusdelägare i Fredrik Johanssons sterbhus i Bassholma.

§ 9.

Det av förrättningsmannen upprättade förslaget med därtill hörande längder genomgicks med sakägarna, varjämte synemännens utlåtande angående företaget upplästes för delägarna.

§ 10.

Till ordförande i arbetsstyrelsen för företaget valdes

Erik Hansson och till övriga ledamöter Arvid Johansson och Erik Lindgren med Nore Paulsson till suppleant. Samtliga styrelseledamöters jämte suppleantens adress Bassholma pr Eket.

Att emottaga och förvara till företaget hörande karta och handlingar uppdrogs åt lantbrukaren Erik Hansson, adress Bassholma nr 8 pr EKET.

§ 11.

Arvodesräkning överlämnades, och meddelade förrättningsmannen, att av beloppet i räkningen skulle 403 kronor 80 öre inom 30 dagar vara inbetalt till Kungl. Lantbruksstyrelsen, Stockholm 16, genom insättning å postgirokonto nr 1036.

§ 12.

Sedan bestämmelserna angående besvär mot förrättningen enligt grunder i vattenlagen 11 kap. 85 § meddelats sakägarna, förklarades förrättningen avslutad.

Bassholma nr 8 pr EKET den 3 juli 1950.

Klas Westling

statens lantbruksingeniör.

Biträdande gode män:

Oscar Thomasson

Halmar Thulin


Far 239.5
Dnr 133/49

LÄNSSTYRELSEN
I
KRISTIANSTADS LÄN
LANDSKANSLIET

Till Statens Lantbruksingenjör Klas Westling,
Kristianstad.

Jämlikt 10 kap. 33 § vattenlagen finner länsstyrelsen på därom av Gotthard Fransson, Otto Olsson och Fredrik Johansson, Bassholma 9, Eket, gjord ansökan, varöver torrlägningsnämnden i länet avgivit yttrande, skäligt förordna Eder att i enlighet med föreskrifterna i nämnda lag, därest laga hinder ej möter, verkställa syneförrättning rörande upptagande av vattenavlopp för torrläggning av mark inom Bassholma by i Tåssjö socken.

Kristianstad i landskansliet den 11 september 1947.

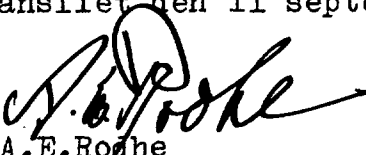
A.E. Rodhe


Folke Haglund

Nr 28/40 Ekdm 1947
Ank. d. - 5 SEP. 1947 till
Landskansliet i
Kristianstads län

Till Länsstyrelsen i Kristianstads län.

Undertecknad anhåller härmed vördsamt om förordnande för förrättningsman att enligt gällande vattenlag handlägga syneförrättning rörande upptagande av vattenavlopp för torrläggning av mark inom Bassholma by i Tosjö socken av Kristianstads län.

De sakägare, som beröras av företaget, torde först med säkerhet kunna angivas av förrättningsmannen.

Bassholma 9 pr EKET den 28 juli 1947.

Gatthard Fransson
Otto Olsson
Fredrika Johansson

Torrlägningsnämndens yttrande:

Till förrättningsman föreslås lantbruksingeniör Klas Westling, Kristianstad.

Kristianstad den 29/8 1947.

A. Edman

Lantbruksingenjörens kungörelse rörande syne-
förrättning den 22 juni 1950 kl. 10 f.m. inom
Rävakärr nr 1 samt Bassholma n:ris 8 och 9
i Tåssjö socken av Kristianstads län.

K U N G Ö R E L S E .

Syneförrättning enligt 10 kap. vattenlagen rörande torr-
läggning av mark inom Rävakärr nr 1 samt Bassholma n:ris 8 och 9
i Tåssjö socken av Kristianstads län kommer att handläggas vid
sammanträde hos Gösta Nilsson i Bassholma den 22 juni 1950 kl. 10
f.m., då sakägare hava att tillstädeskomma för utförande av sin
talan.

Kristianstad den 17 maj 1950.

Klas Westberg.

statens lantbruksingenjör.

*Ansökt: laga ordning i Tåssjö försam-
ling den 21 maj 1950.*

*Ulla V. Lennström
kyrsköter*

Avsänd till pastorsämbetet i Tåssjö socken den 17 maj 1950.

Fullmakt.
För Joel Jönsson Rauskär
att representera mig, vid samman-
trädet den 22 juni 1950.
Martin Jönsson

Berättas

Lugner Ahlström
Väsby, Höganäs

Pee Ahlström
Väsby Höganäs.

Föreming.

Undertecknad förenar sig härmed och gör
gemensam sak med Fredrik Johansson, ^{här} Bassholma by och
Tänjö socken, angående syneförrättning rörande utförande av
vattenavlopp, och yrkar jag tilläggning av min mark
i samband med företagets utförande i öfrigt.

Bassholma den 9 september 1949

Erik Lindgren

Bevilhas:

Ingve Rindom

Gösta Nilsson.

Förestående förening vitsordas.

Bassholma pr Eket den 22 juni 1950.

Klas Westling, Salmar Thulin Oscar Komrassen

F Ö R T E C K N I N G

Över delägare i det dikningsföretag, som avser torrläggning av
mark inom Rävakärr nr 1 samt Bassholma nr 8 och 9 i Tåssjö socken
av Kristianstads län, vilka jämlikt vattenlagen 10 kap. 8 och 40
§§ underrättats angående sammanträdet den 22 juni 1950 kl. 10
f.m.

- | | | | |
|----|-------------------------------|-----------|---------------|
| 1. | Lantbrukare Martin Jönsson, | Ornakärr | HÖGANÄS |
| 2. | Arrendator Joel Jönsson, | Rävakärr | EKET |
| 3. | Lantbrukare Nore Pålsson, | " | " |
| 4. | " Devin Ludvigsson | Bassholma | " |
| 5. | " Bror Kron, | " | MUNKA LJUNGBY |
| 6. | " Fredrik Johanssons sterbh., | Bassholma | EKET |
| 7. | " Gösta Nilsson | Bassholma | " |
| 8. | " Erik Lindgren | " | " |

Att underrättelser avsänts till förestående sakägare
med posten den 17 maj 1950, intygas

ex officio:

Klas Westling

U T L Å T A N D E

angående utförande av vattenavlopp för torrläggning av mark m.m. inom Rävakärr nr 1 samt Bassholma n:ris 8 och 9 i Tåssjö socken av Kristianstads län avgivet av synemännen vid syneförrättning enligt 10 kap. vattenlagen år 1950.

Avdikningsområdets belägenhet m.m.

Företaget, som avser torrläggning av såväl redan odlad som icke odlad mark, är att hänföra till dikning. Det är beläget å Rönneåns nederbördsområde nr 96. Mot företagets utförande på sätt i detta utlåtande närmare finnes angivet möter enligt synemännens förmenande icke något laga hinder.

Sökande.

Sökande till förrättningen äro

Fredrik Johansson, såsom dåv. ägare av fastigheten Bassholma 9¹⁸
(sedan Johansson numera avlidit innehaves fastigheten ~~numera~~ av sterbhuset efter honom) och
Gotthard Fransson, såsom dåvarande äg. av fastigheten Bassholma 8,³
denna fastighet förvärvades därefter av Otto Olsson, som jämväl undertecknat ansökningen. Olsson har i sin tur sålt fastigheten till Gösta Nilsson, som nyligen sålt densamma till Erik Hansson, som alltså är nuvarande ägaren.

Därjämte har Erik Lindgren i egenskap av ägare till fastigheten Bassholma 8² undertecknat särskild föreningshandling med sökandena, varigenom han i betalningshänseende är likställd med övriga sökande.

Företagets utsträckning är beroende av sökandenas yrkanden och förefintliga fallförhållanden, och omfattar syneförrättningen i anledning härav de dikessträckor, som å hithörande plankarta utmärkts med tvenne jämnlöpande, röda linjer för öppet avloppsdike och med en heldragen, grov, röd linje för täckt avlopps-

ledning, och äro avloppen i övrigt betecknade A-B-C och B-D respektive.

Plankarta och profilritning.

Över de sträckor av avloppen, om vilkas utförande fråga nu är, äro dels profil- och sektionsritningar uppgjorda utvisande lutningsförhållandena och avloppens beskaffenhet i övrigt, och dels plankarta upprättad utvisande den mark, som med nu befintliga avlopp ej kan torrläggas till ändamålsenligt djup. Begränsningskurvan för den vattensjuka marken har av denna anledning i åker och till åker tjänlig mark lagts 1.4 meter över ordinärt sommarvattenstånd i avloppen och i övrig mark 1.0 meter över nämnda vattenstånd, men har vid bestämmande av begränsningskurvan jämväl nödig hänsyn till markens avfall mot avloppen tagits.

Båtnadsuppskattning.

Jämlikt bestämmelserna i vattenlagen 7 kap. 22 § och 10 kap. 60 § hava synemännen uppskattat den mark, som ansetts beroende av företagets utförande, och har därvid uppskattning skett av marken såväl i dess skick före företaget som ock i det skick, vari den antages komma efter företagets fullbordan, och framgå såväl de å de särskilda ägofigurerna, som de å de olika fastigheterna belöpande andelarna av den särskilda längd, som finnes bilagd detta utlåtande. Enligt denna längd utgör markens värde före företaget 11.629 kronor 80 öre och efter företaget 24.120 kronor, vadan värdet av båtnaden genom arbetenas utförande uppskattats till 12.490 kronor 20 öre.

Av båtnaden utgöres större delen av alstringsbåtnad men viss del även av brukningsbåtnad. Beträffande tillvägagångssättet vid uppskattning av alstringsbåtnaden torde böra anföras, att hänsyn tagits till såväl jordens naturliga godhet som markens höjdläge m.m., och har för bestämmande av höjdlägets inverkan på jordvärdena särskild gradtabell upprättats. Med avseende på sättet för uppskatt-

ning av brukningsbåtnaden framgår detta direkt av värderingslängden.

Nederbördsområde, dimensionering m.m.

För att den beräknade jordförbättringen skall uppkomma måste dikningsarbetet verkställas i överensstämmelse med förslaget, som är upprättat med hänsyn till framrinnande vattenmängd, markens lutningsförhållanden, dikningsarbetets ändamål m.m.

Nederbördsområdet har bestämts med ledning av Rikets allmänna kartverks ekonomiska kartor över trakten och synes utgöra

vid punkt 4+50	96 hektar	
B	90	"
7+21	62	"
7+96	60	"
9+61	54	"
C	52	" och
D	23	" .

På sökandenas yrkande och med stöd av bestämmelserna i vattenlagen 7 kap. 4 § bestämman synemännen, att avloppssträckan A-4+23 skall utföras som öppet dike, men att övriga avloppssträckor skola utföras som täckta avloppsledningar.

Vid bestämmande av avloppens dimensioner hava synemännen utgått från en största avrinning av 1.0 sekundliter pr hektar.

För övrigt hänvisas till plankarta, profil- och sektionsritningar jämte kostnadsförslag.

Fixpunkterna i företaget äro lagligen skyddade och få alltså ej övertäckas eller förstöras. Önskar jordägare borttaga fixpunkt, skall han göra anmälan härom till statens lantbruksingeniör, vilken då låter avväga annan lämplig fixpunkt. Kostnaden för lantbruksingeniörens i sådant hänseende företagna förrättningar gäldas av dikningsföretaget. Fixpunkternas läge i plan framgår av

18.
plankartan, deras höjdläge och utseende av påskrift å profilritningen.

Ersättningar.

Av paragraf 6 i förrättningsprotokollet framgår, att sakägarna yrkat, att där avloppet komme att utföras öppet, någon ersättning för mark till avloppets utvidgning och rätning ej skulle utgå, men att ersättning däremot skulle utgå för intrång av jord- och stenupplag. Med anledning härav finna synemännen skäligen föreskriva, att beträffande öppna sträckan A-4+23 ersättning för mark till avloppets utvidgning och rätning ej skall utgå. För intrånget av jord- och stenupplag finna synemännen däremot skäligen bestämma, att ersättning skall utgå. Ersättningen skall uträknas efter företagets utförande och beräknas å sådant sätt, att den areal, som tagits i anspråk för upplagen jämte banketten mellan avloppet och upplagen ersättes efter ett pris av 2.000 kr/ha i odlad mark och efter ett pris av 400 kr/ha i icke odlad mark. Uppmätning av den i anspråk tagna arealen bör verkställas av 2 st. av arbetsstyrelsen tillkallade, ojäviga, i jordbruk kunnige män, lämpligen skiftesgodemän.

Framställning om ersättning för skada å växande gröda, där est skada skulle uppstå å dylik i samband med utförandet av rörledningarna å sträckorna 4+23-B-C och B-D skall göras skriftligen till arbetsstyrelsen och senast den dag, då företaget genom avsyningsbevisets uppläsande på allmänt sammanträde med sakägarna förklarats avsynat och godkänt. Även detta ersättningsbelopp bör bestämmas av 2 st. av arbetsstyrelsen tillkallade ojäviga, i jordbruk kunnige män, lämpligen skiftesgodemän.

Vid framtida rensningar av vattenavloppen skola några ersättningar för intrång av dikesjord ej utgå, men skola rensningarna om möjligt företagas å tid, då skada å växande gröda ej göres.

Broar och trummor.

Av paragraf 7 i förrättningsprotokollet framgår, att sakägarna yrkat, att broar för över avloppet ledande vägar skulle ombyggas i samband med torrlägningsarbetenas utförande i övrigt å de sträckor, där avloppen komme att utföras öppna. Med anledning härav har förslag till ombyggnad av vägbron vid 2+70 upprättats, och kostnaderna för brons ombyggnad medräknats bland övriga torrlägningskostnader.

Kostnadsfördelning.

Synemännen hava undersökt, huruvida dikningssamfälligheten bör uppdelas i förberedande avdelningar och därvid uppställt nedanstående tablå:

avdelning I	avloppsstr. A-B	med ägofig. 1-12, 16-17, 19, 20 och 29,
"	II	" B-C " " 13a-15, 22, 23, 25, 27, 28 och 32-46 samt
"	III	" B-D " " 18, 21, 24, 26, 30 och 31.

Kostnaden för varje dikessträcka och förbättringsvärdet m.m. för varje avdelning framgår av efterstående tabell:

Avdelning. Dikesstr. Kostnad i kr. Förbättrings- Kostnad pr för-
värde i kr. bättringskrona.

I	A-B	6.300:-	4.711:-	1.337
II	B-C	4.150:-	5.713:20	0.726
III	B-D	1.250:-	2.066:-	0.605, var-

vid beträffande bruksningsbåtnadens fördelning mellan de olika avdelningarna denna framgår av anteckning härom i värderingslängden.

Avdelningarna II och III äro för sin torrläggning beroende av att även avloppssträckan A-B utföres. Vid verkställd undersökning enligt bestämmelserna i vattenlagen 7 kap. 24 § med vilken eller vilka avdelningar varje avdelning skall sammanföras för att å avdelningen skall falla den lägsta relativa kostnaden, dock under iakttagande, att ingen annan avdelnings torrlägningskostnad får höjas genom sammanförandet befinnes, att samtliga avdelningar skola sam-

manföras, då kostnaden pr förbättringskrona inom hela företaget beräknas till 0.936. I kostnaderna för arbetena inom företaget skola därför ägarna av marken deltaga i förhållande till båtnadsvärdet av denna mark enligt ovan åberopade utlåtandet vidfogade värderingslängd dock med iakttagande av bestämmelserna i vattenlagen 7 kap. 27 § och 10 kap. 80 §.

I kostnadsfördelningslängden för företaget finnes med iakttagande av ovanstående grunder angivet vars och ens delaktighet i förbättringsvärde och procenttal samt den kostnad, som enligt det upprättade kostnadsförslaget åligger varje delägare.

Kostnaderna för syneförrättningen gäldas av sakägarna i företaget efter samma grund, som ovan angivits för anläggningskostnadernas fördelning och i övrigt med iakttagande av bestämmelserna i vattenlagen 10 kap. 79 och 80 §§. Förrättningskostnaderna förskjutas av sökandena och den med dem likställde vid förrättnings avslutande.

Framtida underhåll.

Kostnaderna för företagets underhåll bestridas av sakägarna i företaget efter samma grunder, som i kostnadsfördelningslängden angivits för anläggningskostnadernas fördelning. Kostnad för rensningsåtgärd, som föranletts av enskild sakägares åverkan eller försummelse, uttages dock av denne. I företaget ingående brobyggnad underhålls av den eller dem, som skola underhålla nuvarande brobyggnad där. Genom ombyggnaden kan nämligen något försvårat underhåll av denna byggnad ej uppstå.

Domstolsavgift.

Enligt arealuträknings- och värderingslängden beräknas den genom arbetenas utförande uppkommande båtnaden till 12.490 kronor 20 öre. På grund härav åligger det förrättningsökandena jämlikt vattenlagen 11 kap. 95 § jämförd med Kungl. Kungörelsen den 11 juni 1920, nr 280, angående indrivningen och användningen av vissa enligt

17.
vattenlagen utgående avgifter, att så snart detta utlåtande tagit åt sig laga kraft till Konungens Befallningshavande i Kristianstads län inbetala ett belopp av 18 kronor 74 öre.

Verkställighet.

Innan arbetet får påbörjas, skall denna syneförrättning hava vunnit laga kraft samt länsstyrelsen i Kristianstads län hava underrättats angående styrelseval.

Arbetsstyrelse.

Enär sakägarna äro flera än två, skall företagets angelägenheter handhavas av en arbetsstyrelse, som väljes på allmänt sammanträde med sakägarna enligt föreskrift i vattenlagen 7 kap. 64 §.

Arbetsstyrelsens åliggande är bl.a.

- att jämlikt föreskrifterna i vattenlagen 7 kap. 62 § anmäla styrelseval hos länsstyrelsen,
- att genom infordrande av anbud eller på annat lämpligt sätt bortsetta arbetena på förmånligaste sätt till entreprenör, som kan godkännas av statens lantbruksingeniör i länet,
- att själv och med biträde av sakkunnig person övervaka arbetets utförande i överensstämmelse med det upprättade förslaget,
- att verkställa behövlige utdebiteringar och fördelningar av kostnader,
- att föra räkenskaper över arbetet och årligen redovisa dessa för delägarna,
- att för sistnämnda ändamål och då så eljest kan finnas nödigt kalla delägarna till sammanträde i den ordning, som föreskrives i vattenlagen 7 kap. 64 §,
- att vid alla sammanträden föra protokoll, vilket skall vara tillgängligt för sakägarna senast 14 dagar efter sammanträdet,
- att ombesörja dikenas vidmakthållande och uppreprensning å årstid,

då växande gröda tager minst skada därav samt

att i övrigt vidtaga alla åtgärder, som kunna befrämja arbetets verkställande och vidmakthållande.

Till företaget hörande kartor och handlingar skola förvaras av därtill särskilt utsedd person och av honom hållas tillgängliga för envar, som vill granska dem eller göra avskrifter eller anteckningar.

Arbetsföreskrifter.

Med avseende å företaget stadga synemännen i övrigt jämlikt vattenlagen 10 kap. 62 § :

att företaget skall benämnas Bassholma-Rävakärrens dikningsföretag 1950,

att arbetet skall vara fullbordat före utgången av år 1955,

att arbetet skall anses lagligen avslutat då godkännande avsyningsbevis lämnats av statens lantbruksingeniör eller den han i sitt ställe sätter, och detta bevis blivit å gemensamt sammanträde med delägarna uppläst för dessa,

att arbetet skall utföras i överensstämmelse med det upprättade förslaget, dock att mindre ändringar, som under arbetets utförande kunna visa sig lämpliga beträffande dikes läge och annat, som ej inverkar minskande på torrläggningens djup eller på avrinningen, och varom berörda sakägare äro eniga, må efter hörande av statens lantbruksingeniör och med hans skriftliga medgivande företagas,

att beträffande i företaget ingående öppen avloppssträcka jord och sten skola läggas minst en meter fränden nya dikeskanten och med en lutning mot denna ej brantare än 1:1, varjämte öppningar för dagvattnets avrinnande anordnas vid svackor i markytan och vid tillstötande diken, dock minst på var 50:e meter,

att cementrören skola gjutas av svensk cement, att de skola godkän-

19.
nas av statens lantbruksingeniör eller dennes ombud, innan de
nedläggas, och att deras läge skall kontrolleras av statens
lantbruksingeniör eller dennes ombud, innan de få höljjas,
att den, som åtagit sig arbetet, ej må erhålla slutlikvid, förrän
arbetet i sin helhet godkänts av statens lantbruksingeniör
eller den han i sitt ställe sätter samt
att rensning av brunnar skall ske minst 2 gånger årligen och så
ofta behov därav föreligger. Koppling direkt till rörsträng
förbjödes, såvida ej statens lantbruksingeniör därtill givit
sitt skriftliga medgivande.

Besvärshänvisning.

Är någon missnöjd med åtgärd eller beslut under denna
syneförrättning eller med detta synemännens utlåtande ingive inom
sextio dagar från nedanstående dag sina till Söderbygdens vatten-
domstol i Stockholm ställda besvär. I besvären skola fullständigt
upptagas klagandens alla påståenden och skälen därför, och skola
vid besvären fogas de handlingar, klaganden vill åberopa till
stöd för ändringssökandet. Besvären skola ingivas i tre exemplar.

Bassholma nr 8 pr EKET den 3 juli 1950.

Klas Westberg, Gabriel Thulin Oscar Thomasson

VÄRDERINGSLÄNGD

Ägo- figur- nr	Förbättrad mark				Värde före torrläggning		Värde efter torrläggning		B å t n a d	
	Åker, tomt		annan		pr ha	pr ägofigur	pr ha	pr ägofigur	pr ha	pr ägofigur
	ha	a	ha	a	kronor	kronor	kronor	kronor	kronor	kronor
1										
2										
*Avslutning- och värdering-
längd till "Banhalm - Rinalän
skningsförslag 1950" - Tänja och
an kintionatad kön*

Aa $\frac{1}{32}$ mtl Rönkäen 1⁵ Nore Paulson

äker, mylla på sand & grus

- " - , torvmylla på sand

Summa

AB $\frac{1}{16}$ mtl Rönkäen 1¹⁶ Martin Jönsson

äker, mylla på sand & grus

- " - , torvmylla på sand

Summa

Ba $\frac{1}{16}$ mtl Bankalma 8⁵ Perin Ludvigsson

skogsmark

Summa

Bb $\frac{1}{16}$ mtl Bankalma 8⁴ Beron Wron

skogsmark

- " -

Summa

Bc $\frac{11}{256}$ mtl Bankalma 9¹⁸ Fredrik Johansson stbhus. sid. äg. Fredr.

äker, torvmylla på grus

- " -

- " - , mylla på grus

- " - , torvmylla på grus

- " -

- " -

- " - , mylla på grus

- " -

- " - , torvmylla på grus

öreför

VÄRDERINGSLÄNGD

Ägo- figur- nr	Förbättrad mark				Värde före torrläggning		Värde efter torrläggning		B å t n a d	
	åker, tomt		annan		pr ha	pr ägofigur	pr ha	pr ägofigur	pr ha	pr ägofigur
	ha	a	ha	a	kronor	kronor	kronor	kronor	kronor	kronor
1										
2	1	19			1.400	266:-	2.000	380:-	600	114:-
3	2	52			600	342:-	1.800	1026:-	1.200	684:-
4		76				608:-		1406:-		298:-
5										
6										
7	3	03			1.400	42:-	2.000	60:-	600	18:-
8	4	13			600	28:-	1.800	234:-	1.200	156:-
9		16				120:-		294:-		124:-
10										
11										
12	5		32		300	96:-	400	128:-	100	32:-
13			32			96:-		128:-		32:-
14										
15										
16	6		23		300	69:-	400	92:-	100	23:-
17	7		09		200	18:-	400	36:-	200	18:-
18			32			82:-		128:-		41:-
19										
20										
21	8	20			1.000	200:-	2.000	400:-	1.000	200:-
22	9	38			800	304:-	2.000	760:-	1.200	456:-
23	10	10			1.400	140:-	2.000	200:-	600	60:-
24	11	19			800	152:-	2.000	380:-	1.200	228:-
25	12	24			1.200	288:-	2.000	480:-	800	192:-
26	13 a	31			800	248:-	2.000	620:-	1.200	372:-
27	13 b	17			1.000	170:-	2.000	340:-	1.000	170:-
28	14	30			1.400	420:-	2.000	600:-	600	180:-
29	15	08			1.400	112:-	2.000	160:-	600	48:-
30	16	81			1.000	810:-	2.000	1620:-	1.000	810:-
31		2 28				2844:-		5560:-		2716:-

	överfört	1
åker, torvmylla på grus		2
- " -	- " -	3
- " -	mylla på grus	4
- " -	torvmylla på grus	5
- " -	- " -	6
- " -	mylla på grus	7
- " -	torvmylla på grus	8
- " -	- " -	9
- " -	mylla på grus	10
- " -	- " -	11
ängmark		12
skogmark		13
- " -		14
Brukningen bäddad uppkomster för omkring 1.5 hektar genom avloppets		15
bäddad beräknas till 400 kg/ha eller till 1.5 x 400 (avd. I).		16
Brukningen bäddad uppkomster för omkring 1 hektar genom avloppets		17
bäddad beräknas till 400 kg/ha eller till 1 x 400 (avd. II)		18
Brukningen bäddad uppkomster för omkring 1 hektar genom avloppets		19
bäddad beräknas till 400 kg/ha eller till 1 x 400 (avd. III)		20
	Summa	21
Bd 32 mtl Bankalms 8 ³ Erik Henson (lid. äg. re förädlingspro-		22
åker, torvmylla på grus		23
- " -	- " -	24
- " -	mylla på grus	25
- " -	- " -	26
- " -	torvmylla på grus	27
- " -	- " -	28
- " -	mylla på grus	29
- " -	- " -	30
	överföres	

Ägo- figur- nr	Förbättrad mark				Värde före torrläggning		Värde efter torrläggning		B å t n a d	
	åker, tomt		annan		pr ha	pr ägofigur	pr ha	pr ägofigur	pr ha	pr ägofigur
	ha	a	ha	a	kronor	kronor	kronor	kronor	kronor	kronor
1		2 78				2844:-		5560:-		2716:-
2	17	81			1200	972:-	2.000	1620:-	800	648:-
3	18	49			1200	588:-	2.000	980:-	800	392:-
4	19	09			1.600	144:-	2.000	180:-	400	36:-
5	20	30			800	240:-	2.000	600:-	1.200	360:-
6	21	35			800	280:-	2.000	700:-	1.200	420:-
7	22	07			1.600	112:-	2.000	140:-	400	28:-
8	23	71			800	568:-	2.000	1420:-	1.200	852:-
9	24	14			1.000	140:-	2.000	280:-	1.000	140:-
10	25	11			1.400	154:-	2.000	220:-	600	66:-
11	26	07			1.400	98:-	2.000	140:-	600	42:-
12	27		37		480	177:60	800	296:-	320	118:40
13	28		33		200	66:-	400	132:-	200	66:-
14	29		76		300	228:-	400	304:-	100	76:-
15	igentäggning i st. 4+50-B. Värdet av denna							600:-	-	600:-
16	igentäggning i st. B-7+96. Värdet av denna							400:-	-	400:-
17	igentäggning i st. B-D. Värdet av denna							400:-	-	400:-
18										
19		5 92	1 46			6611:60		13972:-		7360:40
20										
21	sokollet)									
22	30	34			1.000	340:-	2.000	680:-	1.000	340:-
23	31	22			1.400	308:-	2.000	440:-	600	132:-
24	32	25			1.400	350:-	2.000	500:-	600	150:-
25	33	16			1.400	224:-	2.000	320:-	600	96:-
26	34	82			800	656:-	2.000	1640:-	1.200	984:-
27	35	21			1.000	210:-	2.000	420:-	1.000	210:-
28	36	05			1.400	70:-	2.000	100:-	600	30:-
29	37	15			1.000	150:-	2.000	300:-	1.000	150:-
30		2 20				2308:-		4400:-		2092:-

översikt

sk, mylla på grus

- " -

- " -

ängmark

Brukningsbälvad uppkommer för omkring 1.5 hektar genom avloppets ägar-
 denna bälvad beräknas till 400 $\frac{1}{4}$ ha eller till 1.5 x 400 (avd. II)

SummaBe $\frac{1}{12}$ mtl Bankalma 8² Erik Lindgren

sk, mylla på grus

- " -

- " -

ängmark

Brukningsbälvad uppkommer för omkring 0.5 hektar genom avloppets ägar-
 denna bälvad beräknas till 400 $\frac{1}{4}$ ha eller till 0.5 x 400 (avd. III)

SummaSommarslag.TärjösakenAa $\frac{1}{32}$ mtl Rörskär 1⁵

Nou Paulson

AB $\frac{1}{16}$ - " - " - 1¹⁶

Martin Jönsson

Ba $\frac{1}{16}$ - " - Bankalma 8⁵

Doris Ludvigsson

BB $\frac{1}{16}$ - " - " - 8⁴

Bror Kion

Bc $\frac{11}{256}$ - " - " - 9¹⁸

Fredrik Johansson stbhus. (lid.äg. tre)

Bd $\frac{1}{32}$ - " - " - 8³

Erik Lönner (lid.äg. se förrädlings)

Be $\frac{1}{12}$ - " - " - 8²

Erik Lindgren

Summa

VÄRDERINGSLÄNGD

Ägo- figur- nr	Förbättrad mark				Värde före torrläggning		Värde efter torrläggning		B å t n a d	
	öker, tomt		annan		pr ha	pr ägofigur	pr ha	pr ägofigur	pr ha	pr ägofigur
	ha	a	ha	a	kronor	kronor	kronor	kronor	kronor	kronor
1		2 20				2308:-		4400:-		2092:-
2	38	18			1.000	180:-	2.000	360:-	1.000	180:-
3	39	12			1.000	120:-	2.000	240:-	1.000	120:-
4	40	13			1.600	208:-	2.000	260:-	400	52:-
5	41		06		480	28:80	800	48:-	320	19:20
6	42		10		640	64:-	800	80:-	160	16:-
7	läggnings genom fastigheten. Härdet sv							600:-	-	600:-
8		2 63		16		2.908:80		5.988:-		3029:20
9										
10										
11	43	13			800	104:-	2.000	260:-	1.200	156:-
12	44	53			1.400	742:-	2.000	1060:-	600	318:-
13	45	29			1.000	290:-	2.000	580:-	1.000	290:-
14	46		13		480	62:40	800	104:-	320	41:60
15	läggnings genom fastigheten. Härdet sv									
16								200:-		200:-
17		95		13		1.198:40		2.204:-		1005:60
18										
19										
20										
21		76				608:-		1.406:-		798:-
22		16				120:-		294:-		174:-
23				32		96:-		128:-		32:-
24				32		87:-		128:-		41:-
25	Långsöken)									
26		5 92		1 46		6 611:60		13.972:-		7360:40
27	och skollsh.)									
		2 63		16		2.908:80		5.988:-		3029:20
		95		13		1.198:40		2.204:-		1005:60
28		10 42		2 39		11.629:80		24.120:-		12490:20
29	Bussholena N:8 pr Eket den 3 juli 1950									
30	Klas Westling Galmartholm Oscar Thomassen									

Fastighet och ägare

Ägobeskrivning m. m.

1

2

3

4

5

6

7

8

9

10

11

12

13

14

15

16

17

18

19

20

21

22

23

24

25

26

27

28

29

30

VÄRDERINGSLÄNGD

Fastighet och ägare Ägobeskrivning	Ägo- figur- nummer	Förbättrad mark				Markvärde per hektar		B å t n a d		
		åker, tomt		annan mark		nu- varande	bli- vande	per, hektar	per ägofigur	
		har	ar	har	ar	kronor	kronor	kronor	kronor	öre
1	2	3		4		5	6	7	8	
0.3/0.9	<u>Aa 1/32 mtl Råvakärr 1⁵.</u>									
	<u>Nore Paulsson.</u>									
	Åker, mylla på sand och grus	1	0 19			1400	2000	600	114	--
	" , torvmylla på sand	2	0 57			600	1800	1200	684	--
	Summa		0 76						798	--
0.3/0.9	<u>Ab 1/16 mtl Råvakärr 1¹⁶.</u>									
	<u>Martin Jönsson.</u>									
	Åker, mylla på sand och grus	3	0 03			1400	2000	600	18	--
	" , torvmylla på sand	4	0 13			600	1800	1200	156	--
	Summa		0 16						174	--
	<u>Ba 1/16 mtl Bassholma 8⁵.</u>									
	<u>Devin Ludvigsson.</u>									
	skogsmark	5		0 32		300	400	100	32	--
	Summa			0 32					32	--
	<u>Bb 1/16 mtl Bassholma 8⁴.</u>									
	<u>Bror Kron.</u>									
	skogsmark	6		0 23		300	400	100	23	--
	"	7		0 09		200	400	200	18	--
	Summa			0 32					41	--
	<u>Bc 11/256 mtl Bassholma 9¹⁸.</u>									
	<u>Fredrik Johanssons stbhus.</u>									
	(tid. äg. Fredrik Johansson).									
	Åker, torvmylla på grus	8	0 20			1000	2000	1000	200	--
	" , "	9	0 38			800	2000	1200	456	--
	" , mylla på grus	10	0 10			1400	2000	600	60	--
	" , torvmylla på grus	11	0 19			800	2000	1200	228	--
	" , "	12	0 24			1200	2000	800	192	--
	" , "	13a	0 31			800	2000	1200	372	--
	" , "	13b	0 17			1000	2000	1000	170	--
	" , mylla på grus	14	0 30			1400	2000	600	180	--
	" , "	15	0 08			1400	2000	600	48	--
	" , torvmylla på grus	16	0 81			1000	2000	1000	810	--
	Överföres		2 78						2716	--

Fastighet och ägare Ägobeskrivning	Ägo- figur- nummer	Förbättrad mark				Markvärde per hektar		B å t n a d		
		åker, tomt		annan mark		nu- varande	bli- vande	per hektar	per ägofigur	
		har	ar	har	ar	kronor	kronor	kronor	kronor	öre
1	2	3		4		5	6	7	8	
Överfört		2	78						2716	--
åker, torvmylla på grus	17	0	81			1200	2000	800	648	--
" " "	18	0	49			1200	2000	800	392	--
" mylla på grus	19	0	09			1600	2000	400	36	--
" torvmylla på grus	20	0	30			800	2000	1200	360	--
" " "	21	0	35			800	2000	1200	420	--
" mylla på grus	22	0	07			1600	2000	400	28	--
" torvmylla på grus	23	0	71			800	2000	1200	852	--
" " "	24	0	14			1000	2000	1000	140	--
" mylla på grus	25	0	11			1400	2000	600	66	--
" " "	26	0	07			1400	2000	600	42	--
ängsmark	27			0	37	480	800	320	118	40
skogsmark	28			0	33	200	400	200	66	--
"	29			0	76	300	400	100	76	--
Brukningsbåtnad uppkommer för omkring 1.5 hektar genom avloppets igen- läggning å str. 4+50-B. Värdet av denna båtnad beräknas till 400 kr/ha eller till 1.5 x 400 (avd. I.)										
Brukningsbåtnad uppkommer för omkring 1 hektar genom avloppets igen- läggning å str. B-7+96. Värdet av denna båtnad beräknas till 400 kr/ha eller till 1 x 400 (avd. II.)										
Brukningsbåtnad uppkommer för omkring 1 hektar genom avloppets igen- läggning å str. B-D. Värdet av denna båtnad beräknas till 400 kr/ha eller till 1 x 400 (avd. III.)										
Summa		5	92	1	46				7360	40
Bd 1/32 mtl Bassholma 8.										
Erik Hansson. (tid. äg. se förrättningsprotokollet.)										
åker, torvmylla på grus	30	0	34			1000	2000	1000	340	--
" " "	31	0	22			1400	2000	600	132	--
" mylla på grus	32	0	25			1400	2000	600	150	--
" " "	33	0	16			1400	2000	600	96	--
" torvmylla på grus	34	0	82			800	2000	1200	984	--
" " "	35	0	21			1000	2000	1000	210	--
" mylla på grus	36	0	05			1400	2000	600	30	--
" " "	37	0	15			1000	2000	1000	150	--
Överföres		2	20						2092	--

VÄRDERINGSLÄNGD

Fastighet och ägare Ägobeskrivning		Ägo- figur- nummer	Förbättrad mark				Markvärde per hektar		B å t n a d		
			åker, tomt		annan mark		nu- varande	bli- vande	per hektar	per ägofigur	
			har	ar	har	ar	kronor	kronor	kronor	kronor	öre
1		2	3	4			5	6	7	8	
1	Överfört		2	20						2092	--
2	Åker, mylla på grus	38	0	18			1000	2000	1000	180	--
3	" "	39	0	12			1000	2000	1000	120	--
4	" "	40	0	13			1600	2000	400	52	--
5	Ängsmark	41			0	06	480	800	320	19	20
6	"	42			0	10	640	800	160	16	--
7	Brukningsbåtnad uppkommer för omkring 1.5 hektar genom avloppets igen-										
8	läggning genom fastigheten. Värdet av denna båtnad beräknas till										
	400 kr/ha eller till 1.5 x 400 (avd. II.)										600 --
9	Summa		2	63	0	16				3079	20
10	Be 1/12 mtl Bassholma 8.										
11	Erik Lindgren.										
12	Åker, mylla på grus	43	0	13			800	2000	1200	156	--
13	" "	44	0	53			1400	2000	600	318	--
14	" "	45	0	29			1000	2000	1000	290	--
15	Ängsmark	46			0	13	480	800	320	41	60
16	Brukningsbåtnad uppkommer för omkring 0.5 hektar genom avloppets igen-										
17	läggning genom fastigheten. Värdet av denna båtnad beräknas till										
	400 kr/ha eller till 0.5 x 400 (avd. III.)										200 --
18	Summa		0	95	0	13				1005	60
19	Sammandrag.										
20	Tåssjö socken.										
21	Aa 1/32 mtl Råvakärr 1.										
22	Nore Paulsson.										
23	Ab 1/16 mtl Råvakärr 1.										
24	Martin Jönsson										
25	Ba 1/16 mtl Bassholma 8.										
26	Devin Ludvigsson.										
27	Bb 1/16 mtl Bassholma 8.										
28	Bror Kron.										
29	Bd 11/256 mtl Bassholma 9.										
30	Fredrik Johanssons stbhus.										
31	(tid. äg. Fredr. Johansson)										
32	Överföres										
33											

$$p = \frac{1}{2} \left(\frac{1}{2} + \frac{1}{2} \right) = \frac{1}{2} \quad \text{and} \quad q = \frac{1}{2} \left(\frac{1}{2} + \frac{1}{2} \right) = \frac{1}{2}$$

KOSTNADSFÖRSLAG

Läge	Längd m.	Arbete, jordart m. m.	Antal	Å-pris	Kostnad		Kostnad		Summa	
					kronor	öre	kronor	öre	kronor	öre
1										
2		till "Bassholma-Rävakärns dikningsföretag 1950"								
3		i Tåssjö socken av Kristianstads län.								
4										
5	0+00-6+45	645 Dikessträckan A-B.								
6	0+00-4+23	423 Schaktning för öppet dike								
7		av torvjord m. rötter m ³	350	1:75	612	50				
8		d:o av sand och stenb.								
9		grus m ³	550	2:75	1512	50	2125	--		
10	2+70-2+75	5 Vägbro av kulvertrör enl.								
11		ritning st	1	600:-	600	-	600:-	--		
12	4+23-4+26	3 Schaktning för täckt led-								
13		ning, rörens läggning och								
14		dikesjordens återfylln. m	3	5:-	15	--				
15	4+26-5+60	134 d:o d:o "	134	2:50	335:-					
16	5+60-5+91	31 d:o d:o "	31	2:50	77	50				
17	5+91-5+94	3 d:o d:o "	3	5:-	15	--				
18	5+94-6+45	51 d:o d:o "	51	2:50	127	50	570	--		
19	4+23-6+45	222 18" cementrör lm	222	7:80	1731	60	1731	60		
20	4+23	Dikesöga av betong enl.								
21		ritning st	1	100:-	100	-				
22	4+50,6+45	Intagningsbrunnar av be-								
23		tong enl. ritning inre								
24		diam. 700 mm st	2	70:-	140	-	240	-	5266	60
25	0+00-4+23	Uppmätning av den areal,								
26		som tages i anspråk för								
27		jord och stenupplag, ut-								
28		föres efter företagets ut-								
29		förande. Ersättning här-								
30		för uträknas enl. utlå-								
31		tandets bestämmelser men								
32		beräknas här överslagsvis								
33		till							500	-
34		Överföres							5766	60
35										

Läge	Längd m.	Arbete, jordart m. m.	Antal	å-pris	Kostnad		Kostnad		Summa	
					kronor	öre	kronor	öre	kronor	öre
		Överfört							5766	60
		För oförutsedda utgifter								
		arbetets tillsyn m.m.								
		tillägges c:a 10 % å								
		5.266:60							533	40
		Summa							6300	--
6+45-10+78	433	Dikessträckan B-C								
6+45-7+92	147	Schaktning för täckt led-								
		ning, rörens läggning och								
		dikesjordens återfyllnad	147	2:50	367	50				
7+92-7+96	4	d:o d:o	4	10:-	40	-				
7+96-9+57	161	d:o d:o	161	2:50	402	50				
9+57-9+61	4	d:o d:o	4	10:--	40	--				
9+61-10+55	94	d:o d:o	94	2:50	235	--				
10+55-10+57	2	d:o d:o	2	5:--	10	--				
10+57-10+78	21	d:o d:o	21	2:50	52	50	1147	50		
6+45-7+96	151	15" cementrör lm	151	6:--	906	-				
7+96-10+78	282	12" " "	282	4:50	1269	-	2175	-		
7+21,7+96		Intagningsbrunnar av be-								
9+08,9+61		tong enl. ritning inre								
9+97		diam. = 700 mm st	5	70:-	350	-				
10+78		d:o intagningsbrunn med								
		18" gallerförsett rör för								
		intag av ytvatten enl.								
		ritning st	1	115:-	115	-	465	-	3787	50
		För oförutsedda fall ar-								
		betets tillsyn m.m. till-								
		lägges c:a 10 %							362	50
		Summa							4150	-
20+00-21+55	155	Dikessträckan B-D								
20+00-21+55	155	Schaktning för täckt								
		ledning, rörens läggning								
		och dikesjordens åter-								

1
2
3
4
5
6
7
8
9
10
11
12
13
14
15
16
17
18
19
20
21
22
23
24
25
26
27
28
29
30
31
32
33
34
35

1920

[illegible]

- 1
- 2
~~XXXX~~

D:
~~XXXX~~
Förrätt. n.r. 133/49. Litt. 10:50/50.

ARVODESRÄKNING

upptagande ersättning till statsverket enligt lantbruksingenjörstaxan (Svensk Författningssamling nr 353 år 1945) för förrättning eller uppdrag, som utförts genom lantbruksingenjörorganisationen.

Bassholma-Rävakärrens dikningsföretag 1950 i Tåssjö socken av Kristianstads län.
(företagets benämning etc. samt socken och län)

Datum 1950-01-01 avseende arbetet som utförts på åtgärden omfattar syneförrättning.

Arbetsåtgärd m. m.	Ersättning			
	kronor	öre	kronor	öre
I. Planläggning av torrlägningsföretag huvudsakligen för jordbruksändamål.				
1. Torrlägningsföretag med undantag för täckdikningsplaner. Planen upprättad i samband med syneförrättning enligt vattenlagen. Jordareal som beröres av förrättningen 13 ha. 15 kr för 1 ha och 9 kr för varje ha däröver 123:- 2.4 % av 11.700:- kr, utgörande beräknad total anläggningskostnad 280:80 2 % av kr, utg. beräkn. kostn. för pumpstation m. utrustn. Summa: 403:80 För syneförrättning utan gode män utföres 80 % av ovanstående summa (Här införes bl. a. arvode för icke fullständigt förslag samt tilläggsarvode för alternativt förslag eller för planläggning som jämväl avser avledande av kloakvatten eller industriellt avloppsvatten) -- 403:80				
2. Täckdikningsplaner.				
II. Planläggning av företag huvudsakligen för avledande av kloakvatten eller industriellt avloppsvatten.				
1. Företag som hänför sig till viss jordareal och med huvudsakligt ändamål att avleda kloakvatten. Jordareal som beröres av förrättningen ha. kr för ha och kr för varje ha däröver % av kr, utgörande beräknad arbetskostnad 2 % av kr, utgörande beräknad materialkostnad 4 % av kr, utgörande beräknad kostnad för reningsanläggning 5 kr för var och en av st astigheter 2. Annat företag. dagavvoden à 60 kr dagavvoden à 40 kr dagavvoden à 20 kr				
Transport:			403:80	

ARVODESRÄKNING

upptagande ersättning till statsverket enligt lantbruksingenjörstaxan (Svensk Författningssamling nr 353 år 1945) för förrättning eller uppdrag, som utförts genom lantbruksingenjörsorganisationen.

Bassholma-Rävakärrens dikningsföretag 1950 i Tåssjö socken av Kristianstads län.
(företagets benämning etc. samt socken och län)

~~Detta utvärderingsföretag omfattar åtgärden omfatta~~ syneförrättning.

Arbetsåtgärd m. m.	Ersättning			
	kronor	öre	kronor	öre
I. Planläggning av torrlägningsföretag huvudsakligen för jordbruksändamål.				
1. Torrlägningsföretag med undantag för täckdikningsplaner. Planen upprättad i samband med syneförrättning enligt vattenlagen. Jordareal som beröres av förrättningen 13 ha. 15 kr för 1 ha och 9 kr för varje ha däröver 2.4 % av 11.700:- kr, utgörande beräknad total anläggningskostnad 2 % av kr, utg. beräkn. kostn. för pumpstation m. utrustn. Summa: För syneförrättning utan gode män utföres 80 % av ovanstående summa (Här införes bl. a. arvode för icke fullständigt förslag samt tilläggsarvode för alternativt förslag eller för planläggning som jämväl avser avledning av kloakvatten eller industriellt avloppsvatten).	123	--	403	80
2. Täckdikningsplaner.				
II. Planläggning av företag huvudsakligen för avledning av kloakvatten eller industriellt avloppsvatten.				
1. Företag som hänförs till viss jordareal och med huvudsakligt ändamål att avleda kloakvatten. Jordareal som beröres av förrättningen ha. kr för ha och kr för varje ha däröver % av kr, utgörande beräknad arbetskostnad 2 % av kr, utgörande beräknad materialkostnad 4 % av kr, utgörande beräknad kostnad för reningsanläggning 5 kr för var och en av st astigheter				
2. Annat företag. dagavvoden à 60 kr dagavvoden à 40 kr dagavvoden à 20 kr				
Transport:			403	80

Arbetsåtgärd m. m.

Ersättning

kronor	öre	kronor	öre
--------	-----	--------	-----

Transport:

403 80

III. Övriga tjänsteuppdrag.

1. Fullständig arbetsledning och kontroll av företag för torrläggning av mark.

Företaget består helt till övervägande delen av öppna avlopp. Beräknad arbetskostnad kr.

..... kr jämte % av kr.....

1 % av kr, utgörande beräknad materialkostnad

2. Andra uppdrag.

Åtgärden har har icke till huvudsaklig uppgift att gagna jordbruket.

..... dagervoden à kr för lantbruksingenjör

..... dagervoden à kr för {extraingenjör, ingenjörsaspirant, förste
assistent, assistent eller tekniskt biträde

..... dagervoden à kr för kansli-, kontors- eller skrivbiträde

Summa kronor:

403 80 ✓

Särskilda anteckningar:

Räkningen är utställd i Bassholma nr 8, EKET den 3 juli 1950

Ett exemplar av densamma har den 3 juli 1950 överlämnats personligen till
lantbrukaren Erik Hansson, Bassholma nr 8 pr Eket

i egenskap av aktförvarare.

(titel, namn och adress)

Bestyrkes:

namnteckning.

Lantbruksstyrelsens anteckningar:

Ingen ändring — Av nedanstående skäl bör ersättningsbeloppet ändras till kr.

Granskad den

1/2

1951 av