



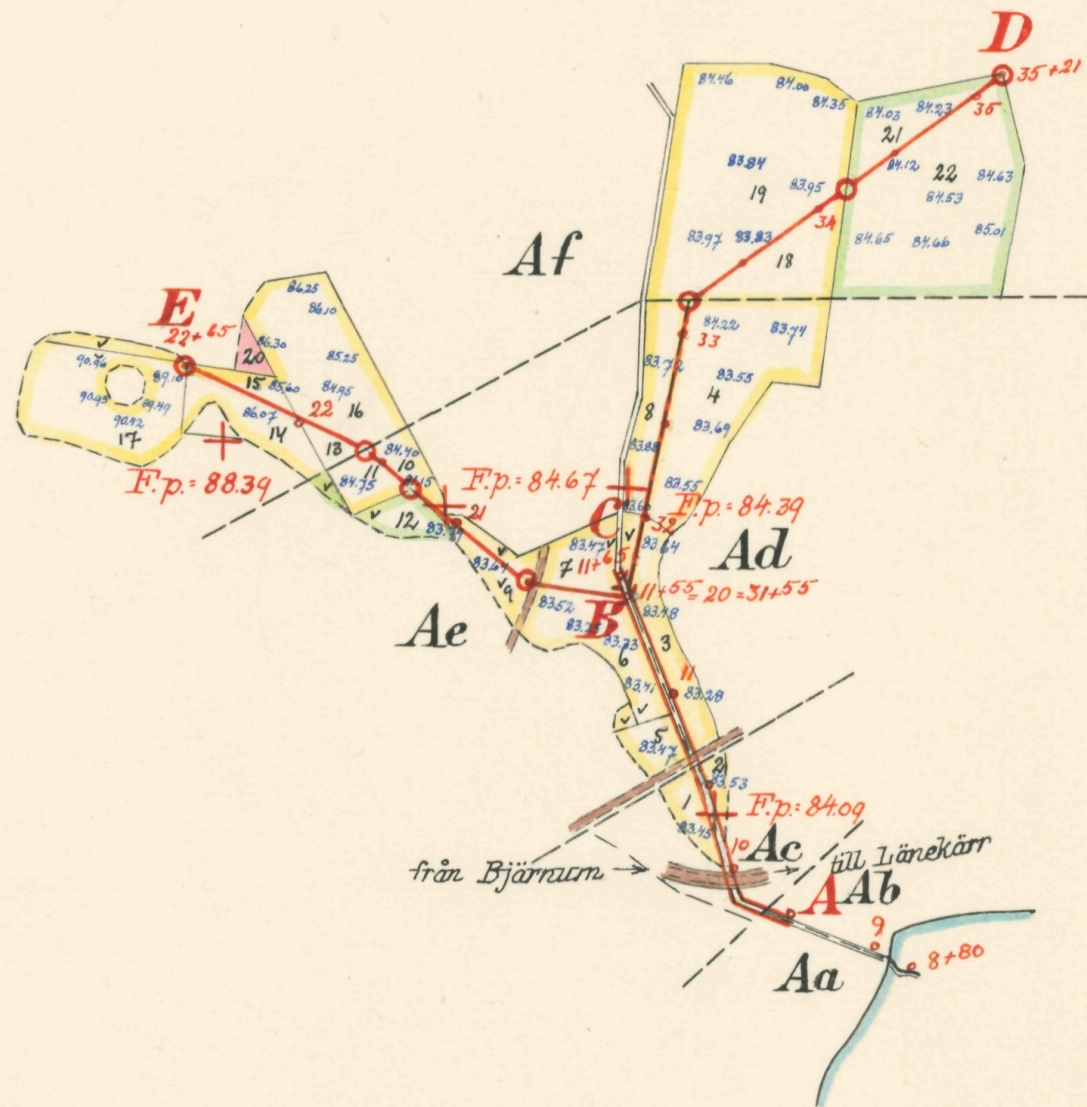

Skala = 1:4000.

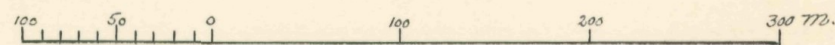

Registernummer.

Norra Åkarps socken

Aa	Hemmeströ	3 ¹¹
Ab	"	3 ³⁶
Ac	"	1 ¹⁸
Ad	"	3 ³¹
Ae	"	3 ⁵¹
Af	"	3 ⁵⁷

FÖRSLAG TILL Hemmeströ dikningsföretag 1950






I Norra Åkarps SOCKEN(-NAR) AV Kristianstads LÄN

UPPRÄTTAT ÅR(-EN) 1950 {UTAN} SAMBAND MED SYNEFÖRRÄTTNING ENL. VATTENLAGEN AV

RITN.Nr 001 Klas Westling (NAMN)

ORIGINAL
KÖPIA L 3-1568 Statens lantbruksingenjör (TITEL)

ANTAL RITN. ST. 3 KUNGL. LANTBRUKS-STYRELSENS ARKIV Nr 3253-1

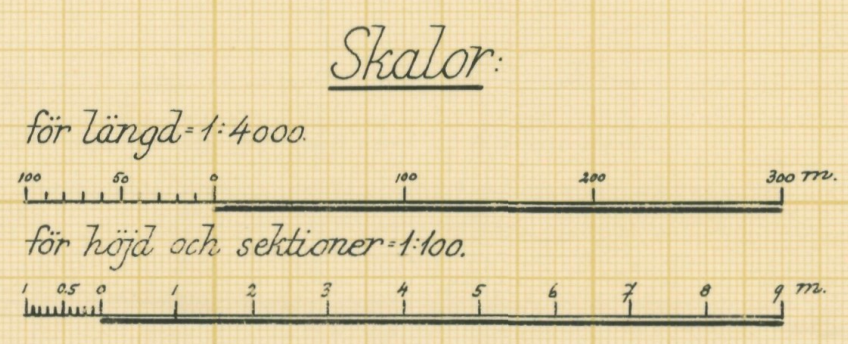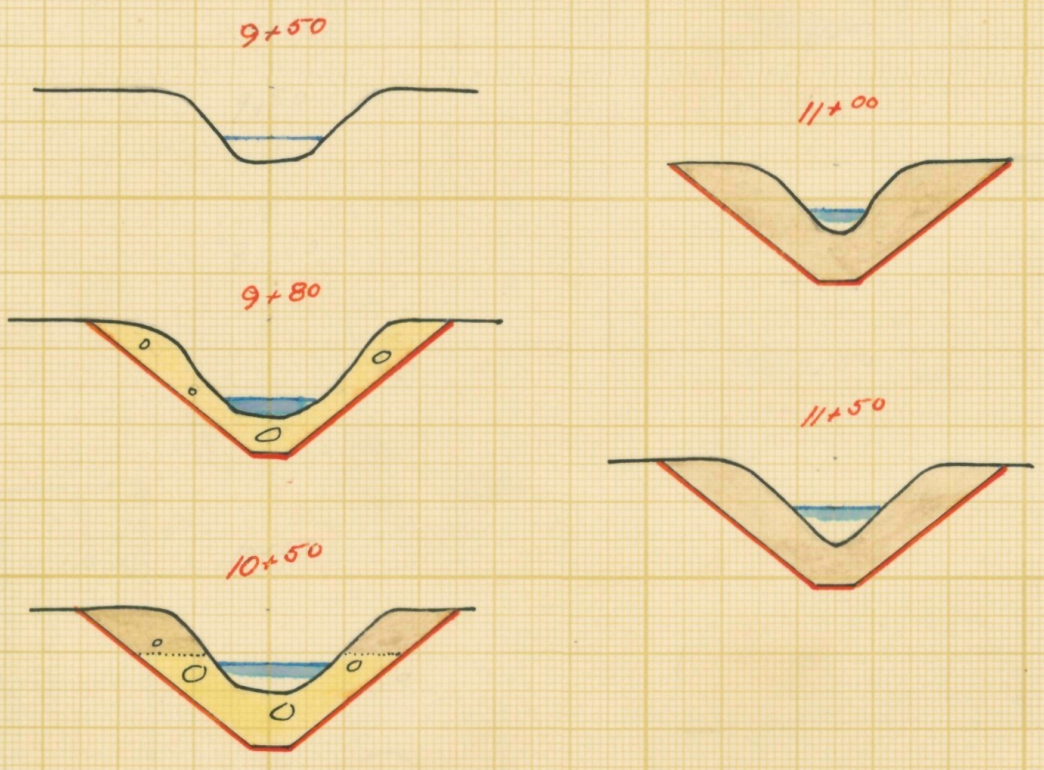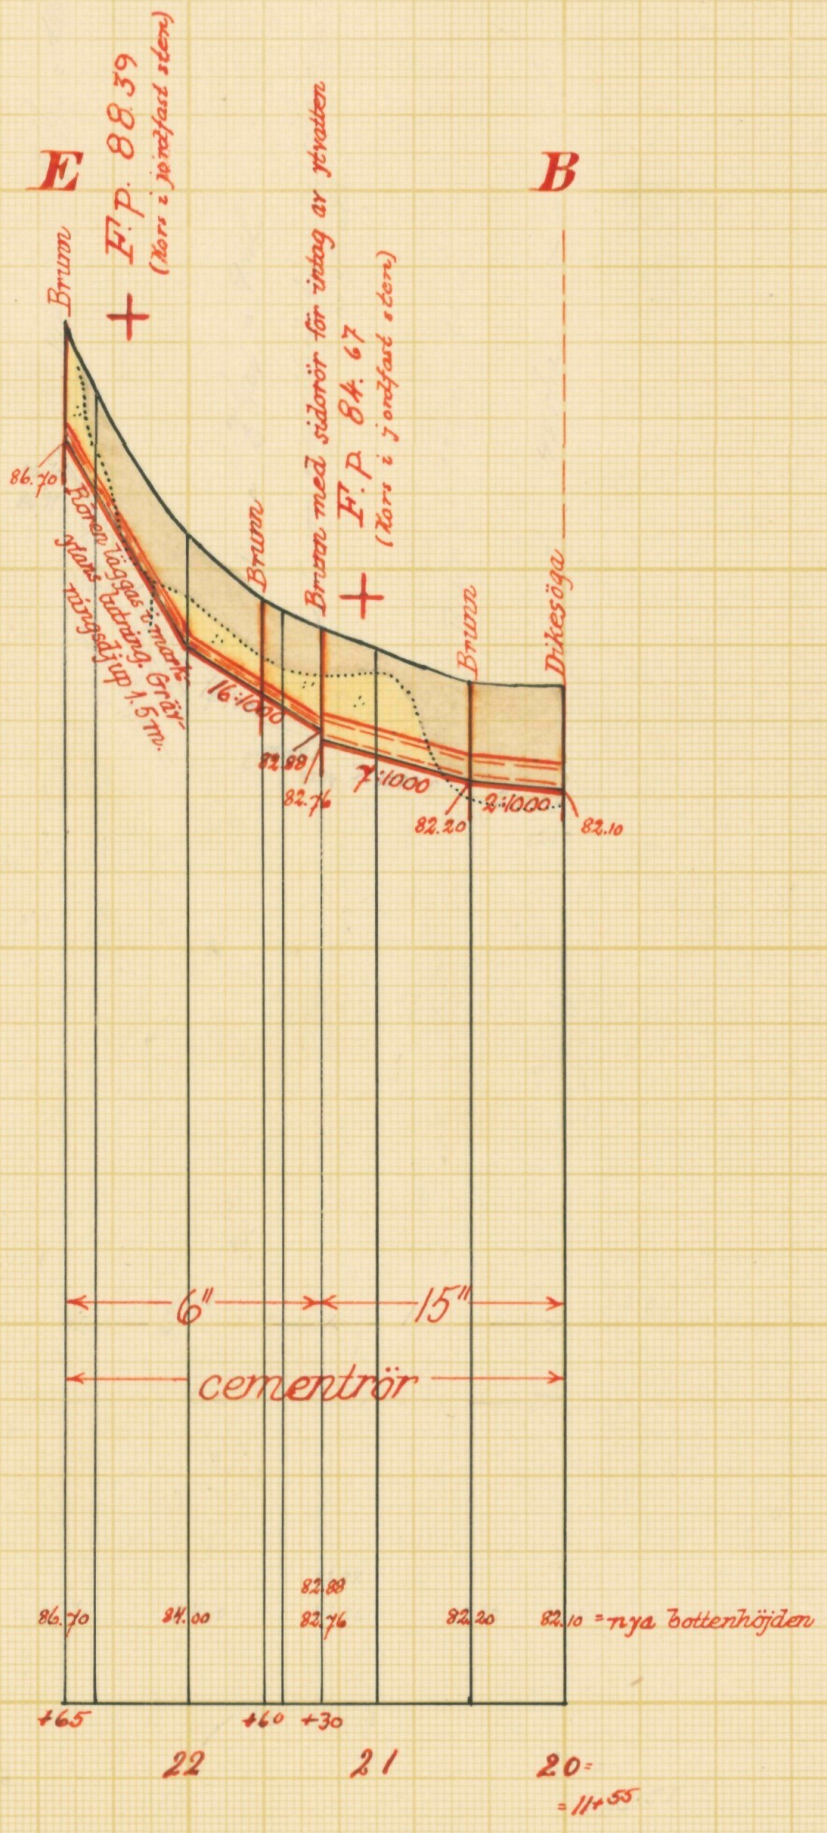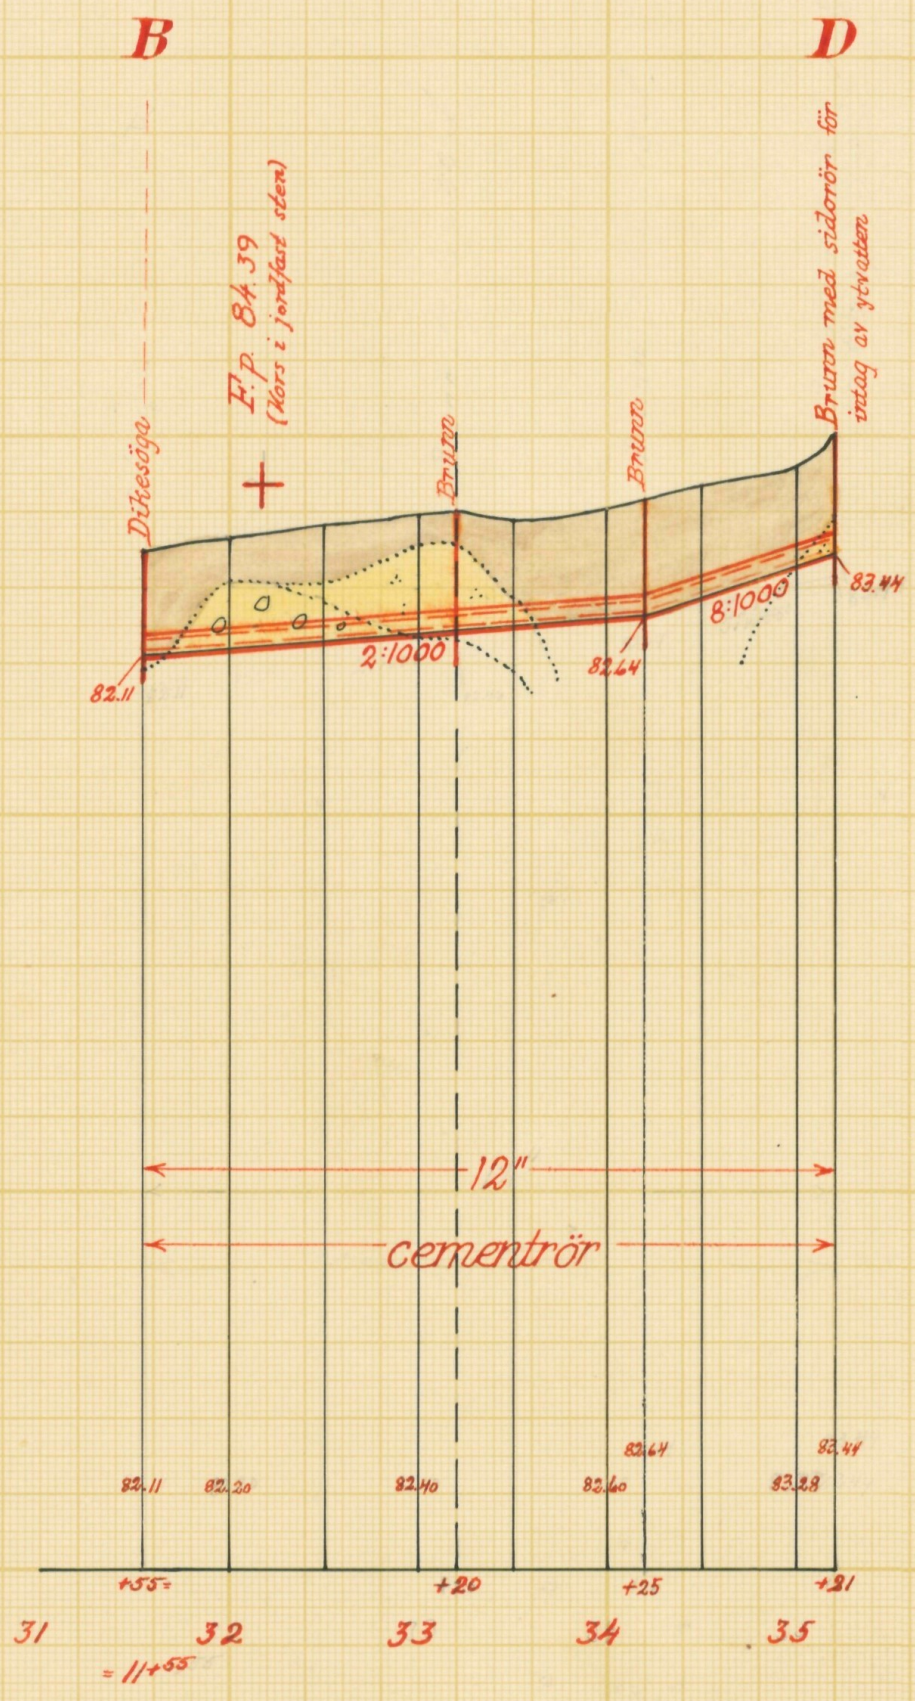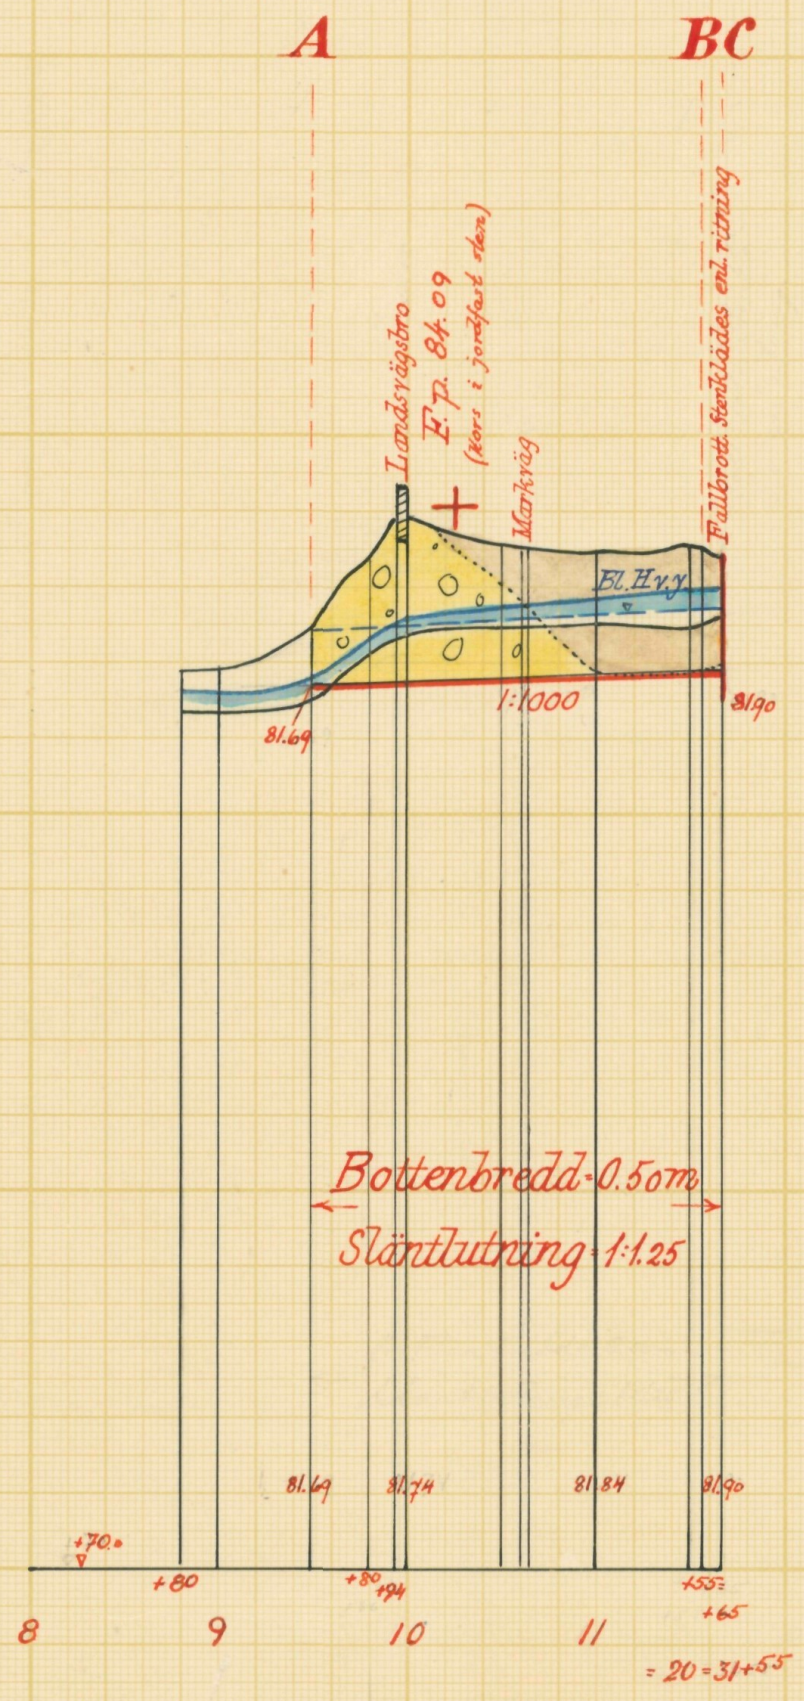

Förslag till Hemmestros dikringsföretag 1950

i Norra Åkarps socken (par) av Kristianstads län


upprättat år (en) 1950 i samband med synförrättning enl. vattenlagen av

Original Kopia 3-1568 Klas Westling (Namn)

Antal ritn. st. 3 KUNGL. LANTBRUKS-STYRELSENS ARKIV Nr 3253-2 (Titel)


Statens Reproduktionsanstalt 1947

Typritning till rörutlopp vid B

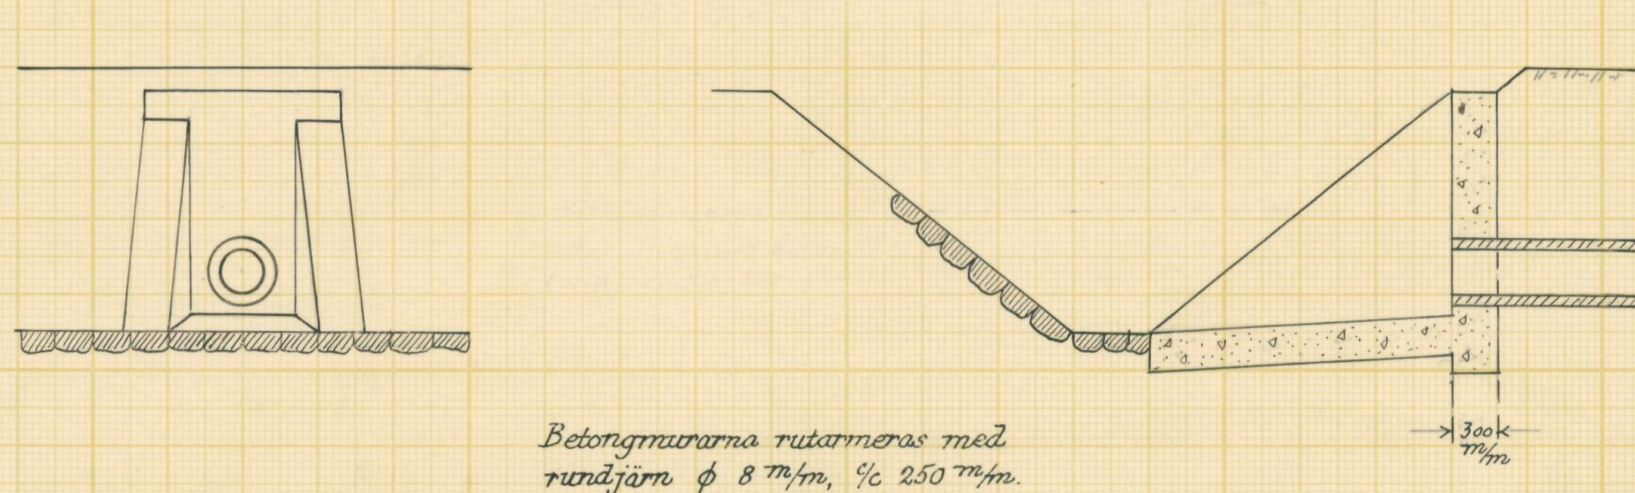


Betongmurarna rustarimeras med
rundjärn ϕ 8 m/m, $\frac{1}{2}$ c 250 m/m.


Förslag till fallbrott vid 11+65

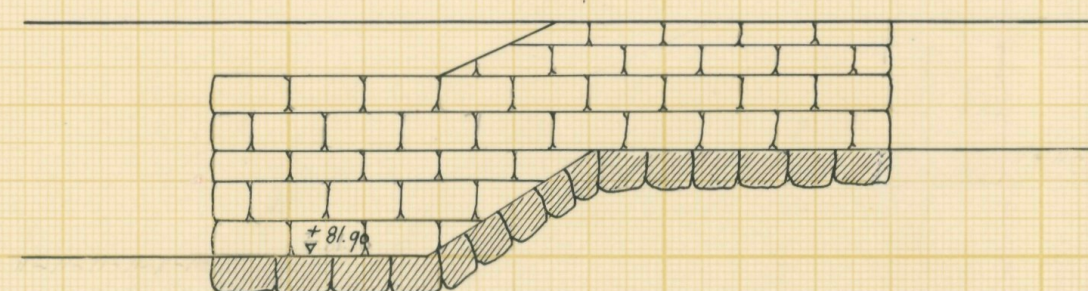


Förslag till nytt avlopp genom landsvägen i dikessträckan A-B.

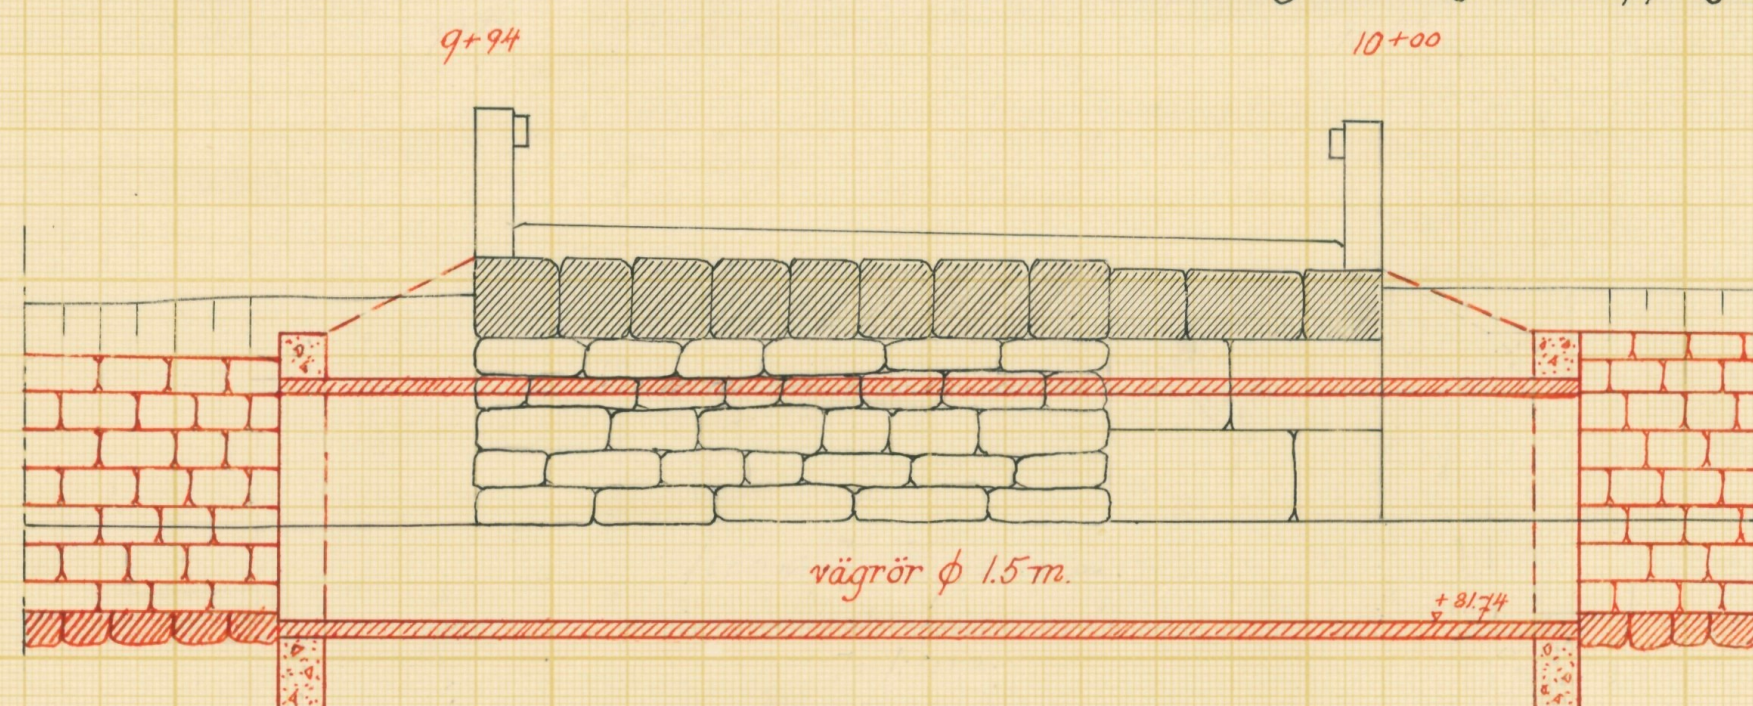

Tagit del. Kristianstad den 26 aug. 1950
Vägförvaltningen i Kristianstads län
K. Sjögren

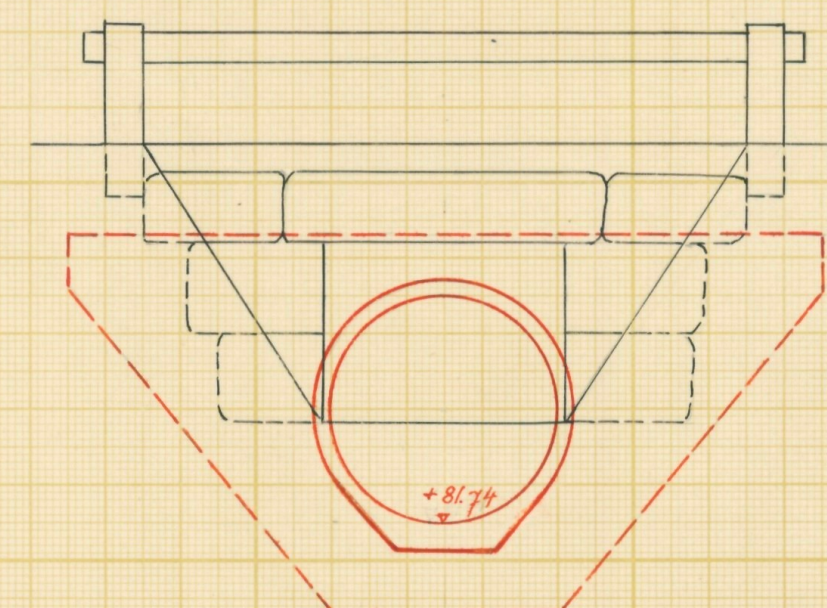

Typritning till intagningsbrunnar.

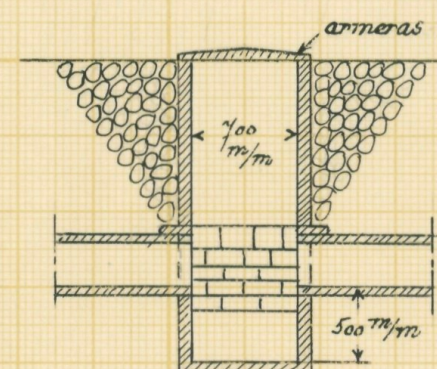

Skala 1:50



Förslag till	<u>Hemmestö diktningföretag 1950</u>		
i	<u>Norra Åkarps</u>	socken- ~~het~~	av <u>Kristianstads</u> län
upprättat år(-en)	<u>1950</u>	samband med synförrättning enl. vattenlagen av	
Original	<u>3111.Nr 003</u>	<u>Klas Westling</u>	(Namn)
Kopia	<u>L</u>	<u>3-1568</u>	<u>Statens lantbruksingenjör</u>
Antal ritn. st.	<u>3</u>	KUNGL. LANTBRUKS- STYRELSENS ARKIV	Nr <u>3253-3</u>



Akt nr:

11-KLS-1568

3753-3

L 3*1568

Kungl. Lantbruksstyrelsen
arkiv

269 Originalhandlingar
rörande

Hemmeströ dikningsföretag 1950

i Norra Åkarps socken
av Kristianstads län.

O R I G I N A L H A N D L I N G A R

rörande

torrläggning av mark inom Hemmeströ n:ris 1 och 3 i Norra
Åkarps socken av Kristianstads län; upprättade år 1950 vid
syneförrättning enligt vattenlagen av


Klas Westling

statens lantbruksingeniör.

Handlingarna innehålla förutom titelblad trettio två (32) skrivna och
paginerade sidor samt åtföljas av plan-, profil och sektionsritningar
i 3 blad + 1 tidning.

Ö V E R S I K T S K A R T A.

Skala 1:100.000

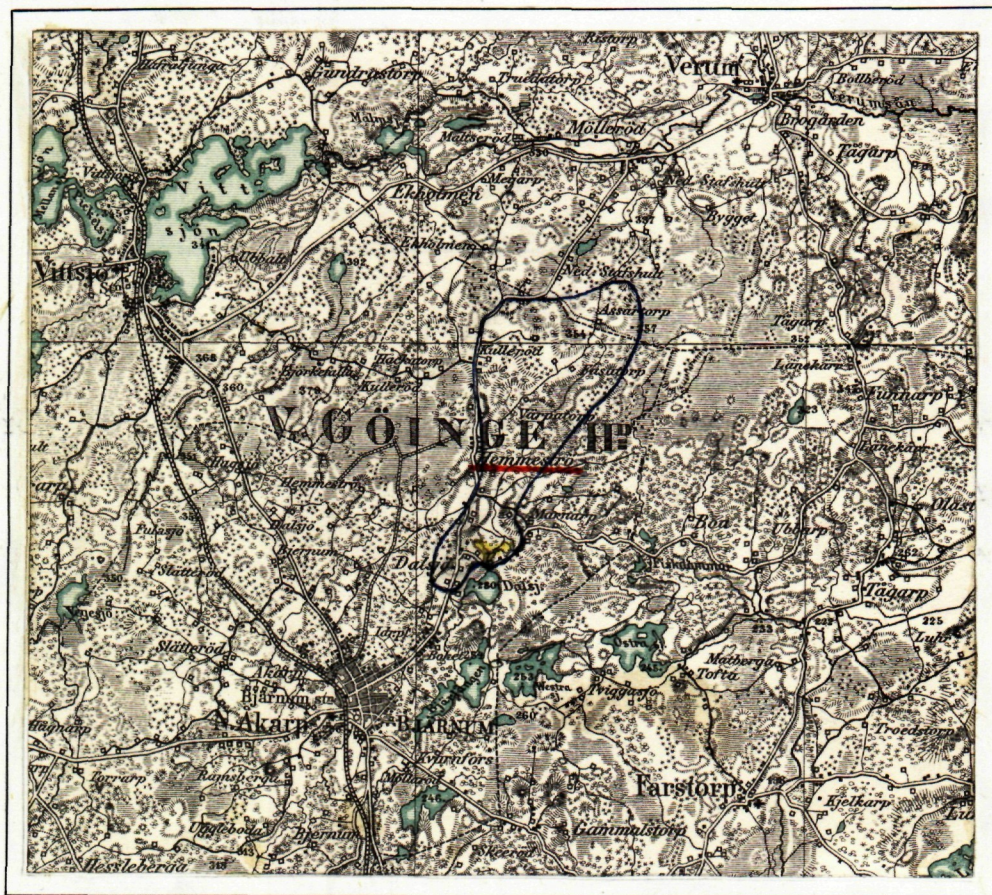

Generalstabsblad nr 9 (Hässleholm).

1.

Protokoll fört vid syneför-
rättning enligt 10 kap. vattenla-
gen rörande utförande av vatten-
avlopp för torrläggning av mark
inom Hemmeströ n:ris 1 och 3 i
Norra Åkarps socken av Kristian-
stads län.

År 1950, juli 26, kl. 11 f.m. hos Sture Carlsson i Hemmeströ nr 3.

Närvarande:

undertecknad lantbruksingeniör, förrättningsman

skiftesgodemännen Kjell Tuvesson i Kulleröd och Aron Svensson i

Dalsjö,

sökanden

Sture Carlsson

övriga sakägare eller ombud

Vilhelm Andersson,

Vägförvaltningen i Kristianstads län genom ingenjören N. Emmertz,

Erik Bennes och

Otto Lindstrand.

§ 1.

Det för förrättningsmannen utfärdade förordnandet upp-
lästes.

§ 2.

Jäv mot synemännen anmäldes ej, ej heller visste dessa
med sig något jävsförhållande till någon av sakägarna.

§ 3.

Den efter verkställda förundersökningar upprättade pro-
filritningen över de avloppsdiken, om vilkas utförande fråga var,
företeddes tillika med plankarta över den mark, som befunnits för
sin torrläggning beroende av företagets utförande.

§ 4.

Sökanden yrkade, att företaget skulle utföras på sådant

sätt, att trygghet mot översvämning samt möjlighet till markens torrläggning till omkring 1.2 meters djup därigenom i regel bleve beredd, och borde bäcken i gränsen mellan Bennes och Vilh.Anderssons ägor samt vidare genom Lindstrands ägor utföras öppen men tillflödena till denna som täckta ledningar.

§ 5.

Där avloppet komme att utföras öppet, yrkade sakägarna, att ersättning skulle utgå för intrång av jord- och stenupplag. Mark till avloppets utvidgning och rätning ansågs emellertid böra av vederbörande jordägare upplåtas utan ersättning.

Något annat ersättningsanspråk framställdes ej.

§ 6.

Där avloppet komme att utföras öppet yrkade sakägarna, att erforderliga vägbroar skulle ombyggas i samband med dikningsarbetenas utförande i övrigt. Av dessa broar utgjordes en utav en landsvägsbro. På fråga av förrättningsmannen kunde ingen av sakägarna uppgiva, när den äldre delen av bron tillkommit, men vägen och bron hade breddats för omkring 20 år sedan, då den nyare delen av bron alltså tillkommit.

§ 7.

Synemännen meddelade, att de omedelbart ämnade påbörja för företagets utförande erforderliga värderingar m.m. Resultatet av dessa skulle jämte förslag till företagets utförande med kostnadsberäkning m.m. framläggas för intressenterna vid nytt sammanträde, vilket skulle hållas på samma plats den 11 september 1950 kl. 10 f.m., och skulle några ytterligare kallelser eller kungörelser rörande detta sammanträde ej utfärdas.

Hemmesströ pr BJÄRNUM den 26 juli 1950.

Klas Westling

statens lantbruksingenjör.

Biträdande gode män:

Andersson

Gyell Jansson

År 1950, september 11, kl. 10 f.m. hos Sture Carlsson i Hemmeströ 3.

Närvarande:

förutnämnda synemän och nedannämnda sakägare

Sture Carlsson,

Vilhelm Andersson,

Erik Bennes och

Otto Lindstrand.

§ 8.

Det av förrättningsmannen upprättade förslaget med därtill hörande längder genomgicks med sakägarna, varjämte synemännens utlåtande angående företaget upplästes för delägarna.

§ 9.

Till ordförande i arbetsstyrelsen för företaget valdes Sture Carlsson i Hemmeströ och till övriga ledamöter Vilhelm Andersson i Hemmeströ och Erik Bennes i Bjärnum.

Att emottaga och förvara till företaget hörande kartor och handlingar uppdrogs åt lantbrukaren Sture Carlsson, adress Hemmeströ pr Bjärnum.

§ 10.

Arvodesräkning överlämnades, och meddelade förrättningsmannen, att av beloppet i räkningen skulle 253 kronor 08 öre inom 30 dagar vara inbetalt till Kungl. Lantbruksstyrelsen, Stockholm 16, genom inbetalning å dess postgirokonto nr 1036.

§ 11.

Sedan bestämmelserna angående besvär mot förrättningen enligt grunder i vattenlagen 11 kap. 85 § meddelats sakägarna, förklarades förrättningen avslutad.

Hemmeströ pr Bjärnum den 11 september 1950.

Klas Westberg

statens lantbruksingeniör.

Biträdande gode män:

Sture Carlsson *Kjell Ingerson*

LÄNSSTYRELSEN
I
KRISTIANSTADS LÄN
LANDSKANSLIET

Fril 531 4
Dnr 349/49

Till Statens lantbruksingeniör Klas Westling,
Kristianstad.

Jämlikt 10 kap. 33 § vattenlagen finner länsstyrelsen på därom av Sture Carlsson, Hemmeströ pr Bjärnum, gjord ansökan, varöver torrlägningsnämnden i länet avgivit yttrande, skäligt förordna Eder att i enlighet med föreskrifterna i nämnda lag, därest laga hinder ej möter, verkställa syneförrättning rörande torrläggning av sökanden tillhöriga marker inom Hemmeströ nr 3 i Norra Åkerps socken.

C. G.
Kristianstad i landskansliet den 10 juli 1948.

På länsstyrelsens vägnar:

G. Fjellman
G. Fjellman

P. G. Linde
P. G. Linde

Till Länsstyrelsen i Kristianstads län.

Undertecknad anhåller härmed vördsamt om förordnande för förrättningsman att enligt gällande vattenlag handlägga syneförrättning rörande torrläggning av mig tillhöriga marker inom Hemmeströ nr 3 i Norra Åkarps socken av Kristianstads län.

De sakägare, som beröras av företaget, torde först med säkerhet kunna angivas av förrättningsmannen.

Hemmeströ pr BJÄRNUM den 5 juni 1948.

Sture Carlsson

Torrläggningsnämndens yttrande:

Till förrättningsman föreslås
lantbruksingeniör Klas Westling,
Kristianstad.

Kristianstad den 30 juni 1948.

Carlsson

Lantbruksingenjörens kungörelse rörande syne-
förrättning den 26 juli 1950 kl. 11 f.m.
inom Hemmeströ n:ris 1 och 3 i Norra Åkarps
socken av Kristianstads län.

K U N G Ö R E L S E.

Syneförrättning enl. vattenlagen rörande torrläggning av
mark inom Hemmeströ n:ris 1 och 3 i Norra Åkarps socken av Krist-
ianstads län, vilket företag även angår allmän väg inom torrlägg-
ningsområdet, kommer att handläggas vid sammanträde hos lantbr.
Sture Carlsson därstädes, den 26 juli 1950 kl. 11 f.m., då sakäga-
re hava att tillstädeskomma för utförande av sin talan.

Kristianstad den 29 juni 1950.

Klas Whetling

statens lantbruksingenjör.

*Antagelse i laga ordning
i H. Jönköpings förtämling
den 2-7-1950.*

*H. B. Andersson
Lantbrukstygman*

Avsänd till pastorsämbetet i Norra Åkarps socken den 29 juni 1950.

F Ö R T E C K N I N G

Över delägare i det avdikningsföretag, som avser torrläggning av mark inom Hemmeströ nr:ris 1 och 3 i Norra Åkarps socken av Kristianstads län, vilka jämlikt vattenlagen 10 kap. 8 och 40 §§ underrättats angående sammanträdet den 26 juli 1950 kl. 11 f.m.,

- | | | | |
|----|---------------------------------------|-----------|---------------|
| 1. | Lantbrukare Sture Carlsson, | Hemmeströ | BJÄRNUM |
| 2. | " Vilhelm Andersson, | " | " |
| 3. | " Erik Bennes, | " | " |
| 4. | " Otto Lindstrand, | " | " |
| 5. | Vägförvaltningen i Kristianstads län, | | KRISTIANSTAD. |

Att underrättelser avsänts till förestående sakägare med posten den 29 juni 1950, intygas

ex officio:

Klas Wörling

U T L Å T A N D E

angående utförande av vattenavlopp för torrläggning av mark inom HEMMESTRÖ N:RIS 1 och 3 i Norra Åkarps socken av Kristianstads län avgivet av synemännen vid syneförrättning enligt 10 kap. vattenlagen år 1950.

Avdikningsområdets belägenhet m.m.

Företaget, vars ändamål är att erhålla bättre såväl torrlägnings- som bruksningsbetingelser för såväl redan odlad som icke odlad mark, är att hänföra till dikning. Det är beläget å Helgeåns nederbördsområde nr 88. Mot företagets utförande på sätt i detta utlåtande närmare finnes angivet möter enligt synemännens förmenande icke något laga hinder.

Sökande.

Sökande till förrättningen är Sture Carlsson såsom ägare till fastigheten Hemmeströ 3⁵⁷.

Företagets utsträckning är beroende av sökandens yrkande och förefintliga fallförhållanden, och omfattar syneförrättningen i anledning härav de dikessträckor, som å hithörande plankarta äro utmärkta med tvenne jämnlöpande, röda linjer för öppet dike och med en heldragen, grov, röd linje för täckta avloppsledningar, och är det öppna avloppsdiket i övrigt betecknat A-B-C och de täckta avloppsledningarna B-D och B-E respektive.

Plankarta och profilritning.

Över de avloppssträckor, om vilkas utförande fråga nu är, äro dels profil- och sektionsritningar uppgjorda utvisande lutningsförhållandena och avloppens beskaffenhet i övrigt, och dels plankarta upprättad utvisande den mark, som med nu befintliga avlopp ej kan torrläggas till ändamålsenligt djup. Begränsningskurvan för den vattensjuka marken har i åker och till åker tjänlig mark lagts 1.4 meter över ordinärt sommarvattenstånd i avloppen och i övrig

mark 1.0 meter över nämnda vattenstånd, men har vid bestämmande av begränsningskurvan jämväl nödig hänsyn till markens avfall mot di-
kena tagits.

Båtnadsuppskattning.

Jämlikt bestämmelserna i vattenlagen 7 kap. 22 § och 10 kap. 60 § hava synemännen uppskattat den mark, som ansetts be-
roende av företagets utförande, och har därvid uppskattning skett
av marken såväl i dess skick före företaget som ock i det skick,
vari den antages komma efter företagets fullbordan, och framgå så-
väl de å de särskilda ägofigurerna som de å de olika fastigheterna
belöpande andelarna av den särskilda längd, som finnes bilagd det-
ta utlåtande. Enligt denna längd utgör markens värde före företa-
get 4.135 kronor 50 öre och dess värde efter företaget 11.459 kro-
nor, vadan värdet av båtnaden genom arbetenas utförande uppskattats
till 7.323 kronor 50 öre.

Båtnaden utgöres i sin helhet av alstringsbåtnad. Vid
uppskattning av denna har hänsyn tagits till såväl jordens natur-
liga godhet som markens höjdläge m.m., och har för bestämmande av
höjdlägets inverkan på jordvärdena särskild gradtabell upprättats.

Nederbördsområde, dimensionering m.m.

För att den beräknade jordförbättringen skall uppkomma
måste dikningsarbetet verkställas i överensstämmelse med förslaget,
som är upprättat med hänsyn till framrinnande vattenmängd, markens
lutningsförhållanden, dikningsarbetets ändamål m.m.

Nederbördsområdet har bestämts med ledning av Rikets
allmänna kartverks ekonomiska kartor över trakten och synes ut-
göra

för sträckan A-B-C	500 hektar
vid punkt 20+50	52 "
21+30	50 "

10.

21+60	7 hektar	
E	5 "	
33+20	18 "	
34+20	15 "	och
D	12 "	.

På sökandens yrkande och med stöd av bestämmelserna i vattenlagen 7 kap. 4 § bestämma synemännen, att avloppssträckan A-B-C skall utföras öppen och dikessträckorna B-D och B-E som täckta ledningar.

Vid bestämmande av avloppens dimensioner hava synemännen utgått från en största avrinning av 1.2 sekl/ha.

För övrigt hänvisas till plankarta, profil- och sektionsritningar jämte kostnadsförslag.

Fixpunkterna i företaget äro lagligen skyddade och få alltså ej övertäckas eller förstöras. Önskar jordägare borttaga fixpunkt, skall han göra anmälan härom till statens lantbruksingeniör, vilken då låter avväga annan lämplig fixpunkt. Kostnaden för lantbruksingeniörens i sådant hänseende företagna förrättningar gäldas av dikningsföretaget. Fixpunkternas läge i plan framgår av plankartan, deras höjdläge och utseende av påskrift å profilritningarna.

Ersättningar.

Av paragraf 5 i förrättningsprotokollet framgår, att sakägarna i företaget förklarat sig utan anspråk på ersättning upplåta mark till avloppets utvidgning och rätning även där avloppet komme att utföras öppet, men att de i dyliktfall yrkat ersättning för intrång av jord- och stenupplag. Med anledning härav finna synemännen skäligen bestämma, att där avloppet utföres öppet ersättning för mark till avloppets utvidgning och rätning ej skall utgå, men att ersättning däremot skall gäldas för intrång av jord-

och stenupplag. Denna ersättning skall uträknas efter företagets utförande och beräknas å sådant sätt, att den areal, som tagits i anspråk för upplagen jämte banketten mellan diket och upplagen, ersättes efter ett värde av 2.000 kr/ha eller 20 öre/m². Uppmätning av den i anspråk tagna arealen bör verkställas av 2 st. av arbetsstyrelsen tillkallade, ojäviga, i jordbruk kunnige män lämpligen skiftesgodemän.

Framställning om ersättning för skada å växande gröda, därest skada skulle uppstå å dylik i samband med utförandet av rörledningarna, skall göras skriftligen till arbetsstyrelsen och senast den dag, då företaget genom avsyningsbevisets uppläsande på allmänt sammanträde med sakägarna förklarats avsynat och godkänt. Ersättningsbeloppet bör likaledes bestämmas av 2 st. av arbetsstyrelsen tillkallade, ojäviga, i jordbruk kunnige män, lämpligen skiftesgodemän.

Beträffande ersättning till ägaren av fastigheten litt Ad, d.v.s. Hemmeströ 3³¹, för ombyggnad av bro finnes nedan under "broar och trummor" särskilda bestämmelser.

Vid framtida rensningar av vattenavloppen skola några ersättningar för intrång av dikesjord ej utgå, men skola rensningarna om möjligt företagas å tid, då skada å växande gröda ej göres.

Broar och trummor.

Enligt paragraf 6 i förrättningsprotokollet hava sakägarna yrkat, att broar för över avloppet ledande vägar skulle ombyggas i samband med företagets utförande, där avloppet komme att utföras öppet, och ombyggnad erfordrades för att den äskade torrlägnings-effekten skulle uppkomma. Beträffande broar och trummor i företaget är därför följande att anföra.

I samband med företagets utförande kräves ombyggnad av landsvägstrumman vid 10+00. Beträffande den nuvarande trummans ålder

12.
har ingen av sakägarna, som av paragraf 6 i förrättningsprotokollet framgår, kunnat upplysa härom, men trumman består av en äldre och en nyare del. Trumman är emellertid fallfärdig och kräver ombyggnad. På grund härav finna synemännen jämlikt vattenlagen 7 kap. 18 § skäligt bestämma, att kostnaderna för nya avloppet genom landsvägen bör bestridas av vägförvaltningen i Kristianstads län. Beträffande ombesörjandet av ombyggnadsarbetena skola bestämmelserna i vattenlagen 7 kap. 7 § iakttagas. På grund av bestämmelserna i vattenlagen 10 kap. 52 § har förrättningsmannen insänt torrlägningsförslaget till vägförvaltningen i länet för yttrande, och har vederbörande granskningsförrättare å förslaget till trummans ombyggnad gjort påteckning om, att han tagit del av förslaget.

Ägaren till fastigheten litt Ad, d.v.s. Hemmeströ 3³¹, är beroende av en vägbro över öppna avloppssträckan A-B-C. Nuvarande bron är belägen vid 10+60. I stället för att medtaga brons ombyggnad bland övriga byggnadsarbeten finna synemännen skäligt bestämma, att till ägaren av fastigheten litt Ad skall utgå en ersättning för försvårad överfart med 150 kronor och ägaren till fastigheten därefter själv vara skyldig ombestyra brons ombyggnad. Bron bör vid ombyggnaden erhålla en genomloppsöppning, som är minst lika stor som landsvägstrummans. Därest rör komma att användas vid brons ombyggnad, finna synemännen därför skäligt bestämma, att dessa böra erhålla en invändig diameter av minst 1.5 meter för att ingen skadlig uppdämning skall uppkomma.

Kostnadsfördelning.

Synemännen hava undersökt, huruvida dikningssamfalligheten skall uppdelas i förberedande avdelningar och därvid uppställt följande tabell:

avdelning I avloppssträckan A-B-C med ägofig. 1-3 och 5-7,

" II " B-D " " 4,8,18,19,21-22 samt

" III " B-E " " 9-17 och 20.

Kostnaden för varje avloppssträcka och förbättringsvärdet m.m. för varje avdelning framgår av nedanstående tablå:

Avdelning.	Avloppsstr.	Kostnad i kr.	Förbättrings- värde i kr.	Kostnad pr för- bättringskrona.
I	A-B-C	1.730:-	1.234:-	1.402
II	B-D	3.510:-	4.026:50	0.872
III	B-E	2.430:-	2.063:-	1.178.

Avdelningarna II och III erfordra för sin torrläggning, att större delen av nedanförliggande avloppssträcka utföres. Vid verkställd undersökning enligt bestämmelserna i vattenlagen 7 kap. 24 § med vilken eller vilka avdelningar varje avdelning skall sammanföras för att å avdelningen skall falla den lägsta relativa kostnaden dock under iakttagande, att ingen annan avdelnings torrlägningskostnad får höjas genom sammanförandet befinnes, att avdelningarna I och II skola sammanföras men avdelning III betraktas som fristående. Fördelningen av kostnaderna avdelningarna emellan blir alltså

Avdelning.	Avloppsstr.	Kostnad i kr.	Förbättrings- värde i kr.	Kostnad pr för- bättringskrona.
I + II	A-B-C + B-D	5.240:-	5.260:50	0.996
III	B-E	2.430:-	2.063:-	1.178.

Till grund för kostnadsfördelningen inom varje sålunda bestämd avdelning skall läggas båtnaden av den jord, som tillhör avdelningen i fråga, och såsom denna finnes angiven i värderingslängden. Sedan kostnaderna sålunda fördelats, skola de sammanslås till en summa för varje fastighet och därefter uträknas i procenttal, vilka tal skola utgöra fördelningstal för hela företaget.

I kostnadsfördelningslängden för företaget finnes med

iakttagande av ovanstående grunder angivet vars och ens delaktighet i förbättringsvärde och procenttal samt den kostnad, som enligt det upprättade kostnadsförslaget åligger varje delägare.

Vid den slutliga fördelningen av kostnaderna skola bestämmelserna i vattenlagen 7 kap. 27 § och 10 kap. 80 § iakttagas.

Kostnaderna för syneförrättningen gäldas av sakägarna i företaget i förhållande till vars och ens andel i kostnaderna för torrlägningsarbetet och i övrigt med iakttagande av bestämmelserna i vattenlagen 10 kap. 79 och 80 §§. Förrättningskostnaderna förskjutas av sökanden vid förrättningens avslutande.

Framtida underhåll.

Kostnaderna för företagets underhåll bestridas av sakägarna i detsamma efter den grund, som i kolumn 11 av kostnadsfördelningslängden bestämts för anläggningskostnadernas fördelning. Kostnad för rensningsåtgärd, som föranletts av enskild sakägares åverkan eller försummelse, uttages dock av denne. Brobyggnaderna vid 10+00 och 10+60 underhållas dock av den eller dem, som skola underhålla nuvarande broar å resp. platser. Genom ombyggnaden kan nämligen något försvårat underhåll av dessa byggnader ej uppstå.

Domstolsavgift.

Enär den genom företagets utförande uppkommande båtnaden icke beräknas uppgå till 10.000 kronor, skall avgift, varom förmäles i vattenlagen 11 kap. 95 § i detta fall ej utgå.

Verkställighet.

Innan arbetet får påbörjas, skall denna syneförrättning hava vunnit laga kraft, samt länsstyrelsen i Kristianstads län hava underrättats angående styrelseval.

Arbetsstyrelse.

Enär sakägarna äro flera än två, skall företagets angelägenheter handhavas av en arbetsstyrelse, som väljes på allmänt

15.
sammanträde med sakägarna enligt föreskrift i vattenlagen 7 kap.
64 § .

Arbetsstyrelsens åliggande är bl.a.

att jämlikt föreskrifterna i vattenlagen 7 kap. 62 § anmäla styrelseval hos länsstyrelsen,

att genom infordrande av anbud eller på annat lämpligt sätt bort-sätta arbetena på förmånligaste sätt till entreprenör, som kan godkännas av statens lantbruksingeniör i länet,

att själv och med biträde av sakkunnig person övervaka arbetets utförande i överensstämmelse med det upprättade förslaget,

att verkställa behövliga utdebiteringar och fördelningar av kostnader,

att föra räkenskaper över arbetet, och årligen redovisa dessa för sakägarna,

att för sistnämnda ändamål och då så eljest kan finnas nödigt kalla delägarna till sammanträde i den ordning, som föreskrives i vattenlagen 7 kap. 64 §,

att vid alla sammanträden föra protokoll, vilket skall vara tillgängligt för delägarna senast 14 dagar efter sammanträdet,

att ombesörja dikenas vidmakthållande och uppreprensning å årstid, då växande gröda tager minst skada därav samt

att i övrigt vidtaga alla åtgärder, som kunna befrämja arbetenas verkställande och vidmakthållande.

Till företaget hörande karta och handlingar skola förvaras av därtill särskilt utsedd person och av honom hållas tillgängliga för envar, som vill taga del av desamma eller göra avskrifter eller anteckningar.

Arbetsföreskrifter.

Med avseende å företaget stadga synemännen i övrigt jämlikt vattenlagen 10 kap. 62 § :

att företaget skall benämnas Hemmeströ dikningsföretag 1950,

att arbetet skall vara fullbordat före utgången av år 1955, landsvägstrumman vid 10+00 bör dock vara ombyggd inom 2 månader efter det arbetena nedanför trumman anmälts färdiga till vägförvaltningen i länet,

att arbetet inom företaget skall anses lagligen avslutat, då godkännande avsyningsbevis lämnats av statens lantbruksingeniör eller den han i sitt ställe sätter, och detta bevis blivit å gemensamt sammanträde med delägarna uppläst för dessa,

att arbetet skall utföras i överensstämmelse med det upprättade förslaget, dock att mindre ändringar, som under arbetets utförande kunna visa sig lämpliga beträffande dikes läge och annat, som ej inverkar minskande på torrläggningens djup eller på avrinningen, och varom berörda sakägare äro eniga, må efter hörande av statens lantbruksingeniör och med hans skriftliga medgivande företagas,

att vid de öppna avloppssträckorna den uppschaktade dikesjorden skall läggas minst en meter från den nya dikeskanten och med en lutning mot denna ej brantare än 1:1, varjämte öppningar för dagvattnets avrinnande anordnas vid svackor i markytan och vid tillstötande diken, dock minst på var 50:e meter,

att vid dessa öppna avloppssträckor envar markägare uppsätter nödiga stängsel vid avloppen, så att dessa ej skadas av betande kreatur,

att cementrören skola gjutas av svensk cement, att de skola godkännas av statens lantbruksingeniör eller dennes ombud, innan de nedläggas, och att deras läge skall kontrolleras av statens lantbruksingeniör eller dennes ombud, innan de få höljjas,

att den, som åtagit sig arbetet, ej må erhålla slutlikvid, förrän arbetet i sin helhet godkänts av statens lantbruksingeniör eller den han i sitt ställe sätter samt

12.
att rensning av brunnar skall ske minst två gånger årligen och så ofta behov därav föreligger. Koppling direkt till rörsträng förbjudes, såvida ej statens lantbruksingeniör därtill givit sitt skriftliga medgivande.

Besvärshänvisning.

Är någon missnöjd med åtgärd eller beslut under denna synförrättning eller med detta synemännens utlåtande ingive inom sextio dagar från nedanstående dag sina till Söderbygdens vattendomstol i Stockholm ställda besvär. I besvären skola fullständigt upptagas klagandens alla påståenden och skälen därför, och skola vid besvären fogas de handlingar, klaganden vill åberopa till stöd för ändringssökandet. Besvären skola ingivas i tre exemplar.

Hemmeströ pr BJÄRNUM den 11 september 1950.

Klas Westberg, Sten Svensson Kjell Ingerson.

VÄRDERINGSLÄNGD

Ägo- figur- nr	Förbättrad mark				Värde före torrläggning		Värde efter torrläggning		B å t n a d	
	åker, tomt		annan		pr ha	pr ägofigur	pr ha	pr ägofigur	pr ha	pr ägofigur
	ha	a	ha	a	kronor	kronor	kronor	kronor	kronor	kronor
1										
2										
Preskriptions- och värderings-
längd till Skumestörs diknings-
företag 1950 i Norra Åkars
socken av Kristianstads län.

Litt A c avs Hemmestö 1¹⁸ Otto Lindstrand

åker, mylla på morän

- " - , - " -

Summa

Litt A d 1³/₂₅₆ mtl Hemmestö 3³¹ Erik Benner

åker, lövjord

- " - , - " -

Summa

Litt A e Avst Hemmestö 3³¹ Vilhelm Andersson

åker, lövmylla på morän

- " - , lövjord

- " - , - " -

- " - , lövmylla på morän

- " - , - " -

- " - , - " -

- " - , - " -

ängsmark

Summa

VÄRDERINGSLÄNGD

Ägo- figur- nr	Förbättrad mark				Värde före torrläggning		Värde efter torrläggning		B å t n a d	
	åker, tomt		annan		pr ha	pr ägofigur	pr ha	pr ägofigur	pr ha	pr ägofigur
	ha	a	ha	a	kronor	kronor	kronor	kronor	kronor	kronor
1										
2										
3	1	09			1.200	108:-	2.000	180:-	800	72:-
4	2	06			1.200	72:-	2.000	120:-	800	48:-
5		15				180:-		300:-		120:-
6										
7										
8	3	21			600	126:-	2.000	420:-	1.400	294:-
9	4	69			600	414:-	2.000	1.380:-	1.400	966:-
10										
11										
12		90				540:-		1.800:-		1.260:-
13										
14										
15	5	10			800	80:-	2.000	200:-	1.200	120:-
16	6	31			600	186:-	2.000	620:-	1.400	434:-
17	7	19			600	114:-	2.000	380:-	1.400	266:-
18	8	21			800	168:-	2.000	420:-	1.200	252:-
19	9	15			600	90:-	2.000	300:-	1.400	210:-
20	10	10			600	60:-	2.000	200:-	1.400	140:-
21	11	09			800	72:-	2.000	180:-	1.200	108:-
22	12		13		300	39:-	1.000	130:-	700	91:-
23										
24		15	13			809:-		2.430:-		1.621:-
25										
26										
27										
28										
29										
30										

LittA f 47/512 mtl Hemmestö 3⁵⁷ Thure Carlsson

äker, torvmylla på morän

- u - - u -

- u - - u -

- u - - u -

- u - - u -

- u - torvjord

- u - - u -

skogsmark

ängsmark, torvj.

- u - - u -

Summa

Lammundag

LittAC aus Hemmestö 1¹⁸ Otto Lundsstrand

- u - Ad 13/256 mtl - u - 3³¹ Erik Boman

- u - Ae Post - u - 3⁵¹ Vilhelm Andersson

- u - Af 47/512 mtl - u - 3⁵⁷ Thure Carlsson

Summa

Ägo- figur- nr	Förbättrad mark				Värde före torrläggning		Värde efter torrläggning		B å t n a d	
	åker, tomt		annan		pr ha	pr ägofigur	pr ha	pr ägofigur	pr ha	pr ägofigur
	ha	a	ha	a	kronor	kronor	kronor	kronor	kronor	kronor
1										
2	13	06			600	36:-	2.000	120:-	1.400	84:-
3	14	20			800	160:-	2.000	400:-	1.200	240:-
4	15	06			800	48:-	2.000	120:-	1.200	72:-
5	16	48			600	288:-	2.000	960:-	1.400	672:-
6	17	55			1.200	660:-	2.000	1.100:-	800	440:-
7	18	25			600	150:-	2.000	500:-	1.400	350:-
8	19	1 02			600	612:-	2.000	2.040:-	1.400	1.428:-
9	20		06		300	18:-	400	24:-	100	6:-
10	21		21		450	94:50	1.500	315:-	1.050	220:50
11	22		90		600	540:-	1.500	1.350:-	900	810:-
12										
13										
14		2 62	1 12			2.606:50		6.929:-		4.322:50
15										
16		15				180:-		300:-		120:-
17		90				540:-		1.800:-		1.260:-
18		1 15	13			809:-		2.430:-		1.621:-
19		2 62	1 12			2.606:50		6.929:-		4.322:50
20		4 82	1 30			4.135:50		11.459:-		7.323:50
21										
22										
Skannat i Hjärtum den 1 sept. 1950.

Klas Westling, Anna Svensson, Kjell Svensson

Fastighet och ägare

Ägobeskrivning m. m.

1

2

3

4

5

6

7

8

9

10

11

12

13

14

15

16

17

18

19

20

21

22

23

24

25

26

27

28

29

30

VÄRDERINGSLÄNGD

Fastighet och ägare Ägobeskrivning	Ägo- figur- nr	Förbättrad mark		Värde pr ha		Båtnad	
		åker, tomt	annan	före	efter	pr ha	pr ägofigur
		hektar	hektar	kronor	kronor	kronor	kronor
till "Hemmeströ dikningsföretag 1950"							
i Norra Åkarps socken av Kristianstads län.							
18							
Ac avs. Hemmeströ 1 .							
Otto Lindstrand.							
åker, mylla på morän	1	0.09		1.200	2.000	800	72:--
" , "	2	0.06		1200	2000	800	48:--
Summa		0.15					120:--
31							
Ad 13/256 mtl Hemmeströ 3 .							
Erik Bennes.							
åker, torvjord	3	0.21		600	2000	1400	294:--
" , "	4	0.69		600	2000	1400	966:--
Summa		0.90					1260:--
51							
Ae avst. Hemmeströ 3 .							
Vilhelm Andersson.							
åker, torvmylla på morän	5	0.10		800	2000	1200	120:--
" , torvjord	6	0.31		600	2000	1400	434:--
" , "	7	0.19		600	2000	1400	266:--
" , torvmylla på morän	8	0.21		800	2000	1200	252:--
" , "	9	0.15		600	2000	1400	210:--
" , "	10	0.10		600	2000	1400	140:--
" , "	11	0.09		800	2000	1200	108:--
Ängsmark	12		0.13	300	1000	700	91:--
Summa		1.15	0.13				1621:--
57							
Af 47/512 mtl Hemmeströ 3 .							
Sture Carlsson..							
åker, torvmylla på morän	13	0.06		600	2000	1400	84:--
" , "	14	0.20		800	2000	1200	240:--
" , "	15	0.06		800	2000	1200	72:--
Överföres		0.32					396:--

Fastighet och ägare Ägobeskrivning	Ägo- figur- nr	Förbättrad mark		Värde pr ha		Båtnad	
		åker, tomt	annan	före	efter	pr ha	pr ägofigur
		hektar	hektar	kronor	kronor	kronor	kronor
Överfört		0.32					396:--
Åker, torvmylla på morän	16	0.48		600	2000	1400	672:--
" , "	17	0.55		1200	2000	800	440:--
" , torvjord	18	0.25		600	2000	1400	350:--
" , "	19	1.02		600	2000	1400	1428:--
skogsmark	20		0.06	300	400	100	6:--
ängsmark, torvj.	21		0.21	450	1500	1050	220:50
" , "	22		0.90	600	1500	900	810:--
Summa		2.62	1.17				4322:50
<u>Sammandrag.</u>							
18 Ae avs. Hemmeströ 1 .							
Otto Lindstrand		0.15					120:--
31 Ad 13/256 mtl Hemmeströ 3 .							
Erik Bennes		0.90					1260:--
51 Ae avst. Hemmeströ 3 .							
Vilhelm Andersson.		1.15	0.13				1621:--
57 Af 47/512 mtl Hemmeströ 3 .							
Sture Carlsson		2.62	1.17				4322:50
Summa		4.82	1.30				7323:50

KOSTNADSFÖRSLAG

Läge	Längd m.	Arbete, material e. d.	Antal	Å-pris kr.	Kostnad	Summa
					kronor	kronor
		till <u>Hemmeströ diktningföretag 1950,</u>				
		i N. Åkarps socken av Kristianstads län.				
<u>9+50-11+65</u>	215	Dikessträckan A-B-C.				
9+50-11+65		Schaktning av grus och sten m ³	250	2:50	625:--	
		" av torvjörd med				
		rötter. m ³	200	2:--	400:--	
9+93-10+01		Landsvägstrumma av kulvertrör			1025:--	
		med 1.5 m inre diam. jämte				
		grävning och läggning m.m.				
		samt vägbanans iordningställ-				
		ande utföres och bekostas				
		av vägförvaltningen i Kris-				
		tianstads län och medräknas				
		ej här		-:-	-:-	
11+65		Stensättning av fallbrott enl.				
		ritning st	1	100:--	100:--	1125:--
		För oförutsedda fall arbetets				
		tillsyn m.m. tillägges om-				
		kring 10 % och utföres med				105:--
		Ersättning till ägaren av				
		Hemmeströ ³¹ 3 för ombyggnad				
		av bro				150:--
		Uppmätning av den areal, som				
		tages i anspråk för jord-och				
		stenupplag, utföres efter fö-				
		retagets utförande och ersätt-				
		ning lämnas enl. utlåtandets				
		bestämmelser. Ersättningsbe-				
		loppet för detta intrång be-				
		Överföres				1380:--

Läge	Längd m.	Arbete, material e. d.	Antal	Å-pris kr.	Kostnad	Summa
					kronor	kronor
		Överfört				1380:--
		räknas här överslagsvis till				350:--
		Summa Kr.				1730:--
31+55-35+21	366	Dikessträckan B-D.				
31+55-35+21	366	Betongrör 12" lm	366	4:50	1647:--	1647:--
31+55-33+00	145	Grävning, läggning samt dikes-				
		jordens återfyllning av dikes-				
		jorden. lm	145	3:--	435:--	
33+00-33+60	60	d:o d:o "	60	2:50	150:--	
33+60-35+21	161	Grävning, läggning på under-				
		lag av trä, och dikesjordens				
		återfyllning lm	161	4:--	644:--	1229:--
31+55		Dikesöga enl. ritning st.	1	100:--	100:--	
33+20, 34+20		Intagningsbrunnar av betong				
		med armerade lock och inre				
		diam. = 0.70 st.	2	70:--	140:--	
35+21		Intagningsbrunn med gallerför-				
		sett rör (15") för intagning				
		av tillrinnande ytvatten.				
		Brunnens diam. = 0.70 m st	1	90:--	90:--	330:--
						3206:--
		För oförutsedda fall arbetets				
		tillsyn m.m. tillägges om-				
		kring 10 %				304:--
		Summa Kr.				3510:--
20+00-22+65	265	Dikessträckan B-E.				
20+00-21+30	130	Betongrör 15" lm	130	6:--	780:--	
21+30-22+65	135	" 6" "	135	2:30	310:50	
		överföres			1090:50	

KOSTNADSFÖRSLAG

Läge	Längd m.	Arbete, material e. d.	Antal	Å-pris kr.	Kostnad	Summa
					kronor	kronor
		överfört			1090:50	
20+00-20+70	70	Grävning, samt läggning på underlag av trä och dikes- jordens återfyllning	1m 70	4:--	280:--	
20+70-21+30	60	Grävning, läggning och återfyll- ning av dikesjorden	1m 60	3;-	180:--	
21+30-22+65	135	d:o d:o	1m 135	2:-	270:-	
					1820:50	
20+00		Dikesöga enl. ritning	st 1	100:-	100:-	
20+50, 21+60		Intagningsbrunnar av betong med armerade lock och inre diam. = 0.70 m	st. 3	70:-	210:-	
22+65		d:o med gallerförsett intag- ningsrör (15") för tillrinnande ytvatten	st 1	90:-	90:-	2220:50
21+30		För oförutsedda fall arbetets tillsyn m.m. tillägges omkring 10 %.				209:50
		Summa Kr.				2430:--
		<u>Sammandrag.</u>				
		Dikessträckan A-B-C				1730:--
		" B-D				3510:--
		" B-E				2430:--
		Summa Kr.				7670:--
		Hemmeströ pr. BJÄRNUM den 11 sept. 1950.				
		<i>Klas Westling</i> statens lantbruksingeniör.				

[illegible]

Kastlunds fördelningstängd
till Hemmestö likningsförslag 1950 i Nova
Stens socken av Kastlunds län.

Locken, by, delägare m. m.

Norra Åsers socken.

A c	Nos. Hemmestö 1 ¹⁸	Otto Lindstrand
A d	1 ³ / ₂ 56 mlt. --	3 ³¹ Erik Bunnus
A e	Nos. --	3 ⁵¹ Vilhelm Andersson
A f	4 ⁷ / ₅ 512 mlt. --	3 ⁵⁷ Lenn Carlsson

Summa

Vid den slutliga fördelningen so förelagits verkliga begränsning på grund so skedande i vattenlagen 7 kap 27 § vidkännas större bidrag till kostnaden för dikningen än som Taxeringskostnaderna fördelas dock utan sådan begränsning.

Kostnad o. öfr. sökande.	Sk. AB-C+BD				Sk. B-E				Summa förbättrings- värde	Summa beaktad anläggningsskostnad			Fördelningstal	Förvärtningsskostnad.	
	Anläggningsskostnader appt. i	Förbättrings- värde		Beaktad anläggningsskostnad	Anläggningsskostnader appt. i	Förbättrings- värde		Beaktad an- läggningsskostnad		Summa	%			kr	öfr
		kr.	öfr.			kr.	öfr.				kr.	öfr.			
2	3	4	5	6	7	8	9	10	11	12					
y sök.	1,2	120	-	119 52				120	-	119 52	1.558		5 52		
--	3,4	1260	-	1255 09				1260	-	1255 09	16.364		57 94		
L --	5-7,8	1072	-	1067 81	9-12	549	-	646 67	1621	-	1714 48	22.353	79 15		
C sök.	18, 19 21, 22	2808	50	2797 58	13-17, 20	1514	-	1283 33	4322	50	4792 38 4580 91	59.725	211 47		
		5.260	50	5.240	-	2063	-	2430	-	7323	50	7670	-	100.000	354. 08

kostnader skola sammansända procenttal tillämpas, dock med att deltagare, som y är sökande till företaget y är skyldig svarar mot värdet so den beaktad, som beräknas hans mark. jämförelse ostentlagen 10 kap. 88 §.

Hemmeskö på Björnum den 11 September 1950.

Klas Westling, Åron Persson Tyll Persson

ARVODESRÄKNING

upptagande ersättning till statsverket enligt lantbruksingenjörstaxan (Svensk Författningssamling nr 353 år 1945) för förrättning eller uppdrag, som utförts genom lantbruksingenjörsgesamlsationen.

Hemmestrd dknngsfretag 1950 i Norra Åkarp socken av Kristianstads
län.
(fretagets benämning etc. samt socken och län)

Datum utvisande fören rår skat av den tidsperiod åtgärden omfattar syneförrättning.

Arbetsåtgärd m. m.	Ersättning			
	kronor	öre	kronor	öre
I. Planläggning av torrlägningsfretag huvudsakligen för jordbruksändamål.				
1. Torrlägningsfretag med undantag för täckdknngsplaner. Planen upprättad i samband med syneförrättning enligt vattenlagen. Jordareal som beröres av förrättningen 7 ha. 15 kr för 1 ha och 9 kr för varje ha däröver 69:-- 2.4 % av 7.670:-- kr, utgörande beräknad total anläggningskostnad 184:08 2 % av kr, utg. beräkn. kostn. för pumpstation m. utrustn. 253:08 Summa: För syneförrättning utan gode män utföres 80 % av ovanstående summa (Här införes bl. a. arvode för icke fullständigt förslag samt tilläggsarvode för alternativt förslag eller för planläggning som jämväl avser avledning av kloakvatten eller industriellt avloppsvatten) --:--				
2. Täckdknngsplaner.				
II. Planläggning av fretag huvudsakligen för avledning av kloakvatten eller industriellt avloppsvatten.				
1. Fretag som hänför sig till viss jordareal och med huvudsakligt ändamål att avleda kloakvatten. Jordareal som beröres av förrättningen ha. kr för ha och kr för varje ha däröver % av kr, utgörande beräknad arbetskostnad 2 % av kr, utgörande beräknad materialkostnad 4 % av kr, utgörande beräknad kostnad för reningsanläggning 5 kr för var och en av st astigheter				
2. Annat fretag. dagarvoden à 60 kr dagarvoden à 40 kr dagarvoden à 20 kr				
Transport:			253:08	

253:08

Hemmeströ pr Bjärnum den 11 september 1950.

förrättningsmannens namnteckning

Vill betalningsskyldig framställa anmärkning mot räkningen skall detta göras till Kungl. Lantbruksstyrelsen, Stockholm 16, inom 14 dagar från det han erhöll räkningen, då talan eljest vare honom förlustig. Ersättning kan utan hinder av anförda besvär utmätas, därest den icke erlagts inom ovan angiven tid.

ARVODESRÄKNING

upptagande ersättning till statsverket enligt lantbruksingenjörstaxan (Svensk Författningssamling nr 353 år 1945) för förrättning eller uppdrag, som utförts genom lantbruksingenjörorganisationen.

Hemmeströ dikningsföretag 1950 i Norra Åkarps socken av Kristianstads län.
(företagets benämning etc. samt socken och län)

~~Detta uträkningsföretag omfattar åtgärden~~ åtgärden omfattar syneförrättning.

Arbetsåtgärd m. m.	Ersättning			
	kronor	öre	kronor	öre
I. Planläggning av torrlägningsföretag huvudsakligen för jordbruksändamål.				
1. Torrlägningsföretag med undantag för täckdikningsplaner. Planen upprättad i samband med syneförrättning enligt vattenlagen. Jordareal som beröres av förrättningen 7 ha. 15:- kr för 1 ha och 9:- kr för varje ha däröver 2.4 % av 7.670:- kr, utgörande beräknad total anläggningskostnad 2 % av kr, utg. beräkn. kostn. för pumpstation m. utrustn. Summa: För syneförrättning utan gode män utföres 80 % av ovanstående summa (Här införes bl. a. arvode för icke fullständigt förslag samt tilläggsarvode för alternativt förslag eller för planläggning som jämväl avser avledande av kloakvatten eller industriellt avloppsvatten).	69:-		184:08	253:08
2. Täckdikningsplaner.				
II. Planläggning av företag huvudsakligen för avledande av kloakvatten eller industriellt avloppsvatten.				
1. Företag som hänför sig till viss jordareal och med huvudsakligt ändamål att avleda kloakvatten. Jordareal som beröres av förrättningen ha. kr för ha och kr för varje ha däröver % av kr, utgörande beräknad arbetskostnad 2 % av kr, utgörande beräknad materialkostnad 4 % av kr, utgörande beräknad kostnad för reningsanläggning 5 kr för var och en av st astigheter				
2. Annat företag. dagarvoden à 60 kr dagarvoden à 40 kr dagarvoden à 20 kr				
Transport:			253:08	

Arbetsåtgärd m. m.		Ersättning	
		kronor	öre
Transport:			253:08
III. Övriga tjänsteuppdrag.			
1. Fullständig arbetsledning och kontroll av företag för torrläggning av mark.			
Företaget består helt till övervägande delen av öppna täckta avlopp. Beräknad arbetskostnad kr.			
..... kr jämte % av kr			
1 % av kr, utgörande beräknad materialkostnad			
			-:--
2. Andra uppdrag.			
Åtgärden har har icke till huvudsaklig uppgift att gagna jordbruket.			
..... dagervoden à kr för lantbruksingenjör			
..... dagervoden à kr för {extraingenjör, ingenjöraspirant, förste assistent, assistent eller tekniskt biträde			
..... dagervoden à kr för kansli-, kontors- eller skrivbiträde			
			-:--
Summa kronor:			253:08 ✓

Särskilda anteckningar:

Räkningen är utställd i Hemmeströ pr Bjärnum den 11 september 1950.

Ett exemplar av densamma har den 11 sept. 1950 överlämnats personligen till
~~enligt mottagningsbevis kvitterats av~~

lantbrukaren Sture Carlsson, Hemmeströ pr Bjärnum

(titel, namn och adress)

i egenskap av aktförvarare.

Bestyrkes:

Klas Westling
namnteckning.

Lantbruksstyrelsens anteckningar:

Ingen ändring — ~~av nedanstående~~ skäl bör ersättningsbeloppet ändras till kr

Granskad den

1/2 1951

av

28