




Registerramner:

Västra Torups socken

Bu 11/1950

Aa	Torup	1 ¹⁰⁵
Ab	"	1 ⁶
Ac	"	2 ⁵
Ada	"	av 2 ²
Adb	"	2 ²

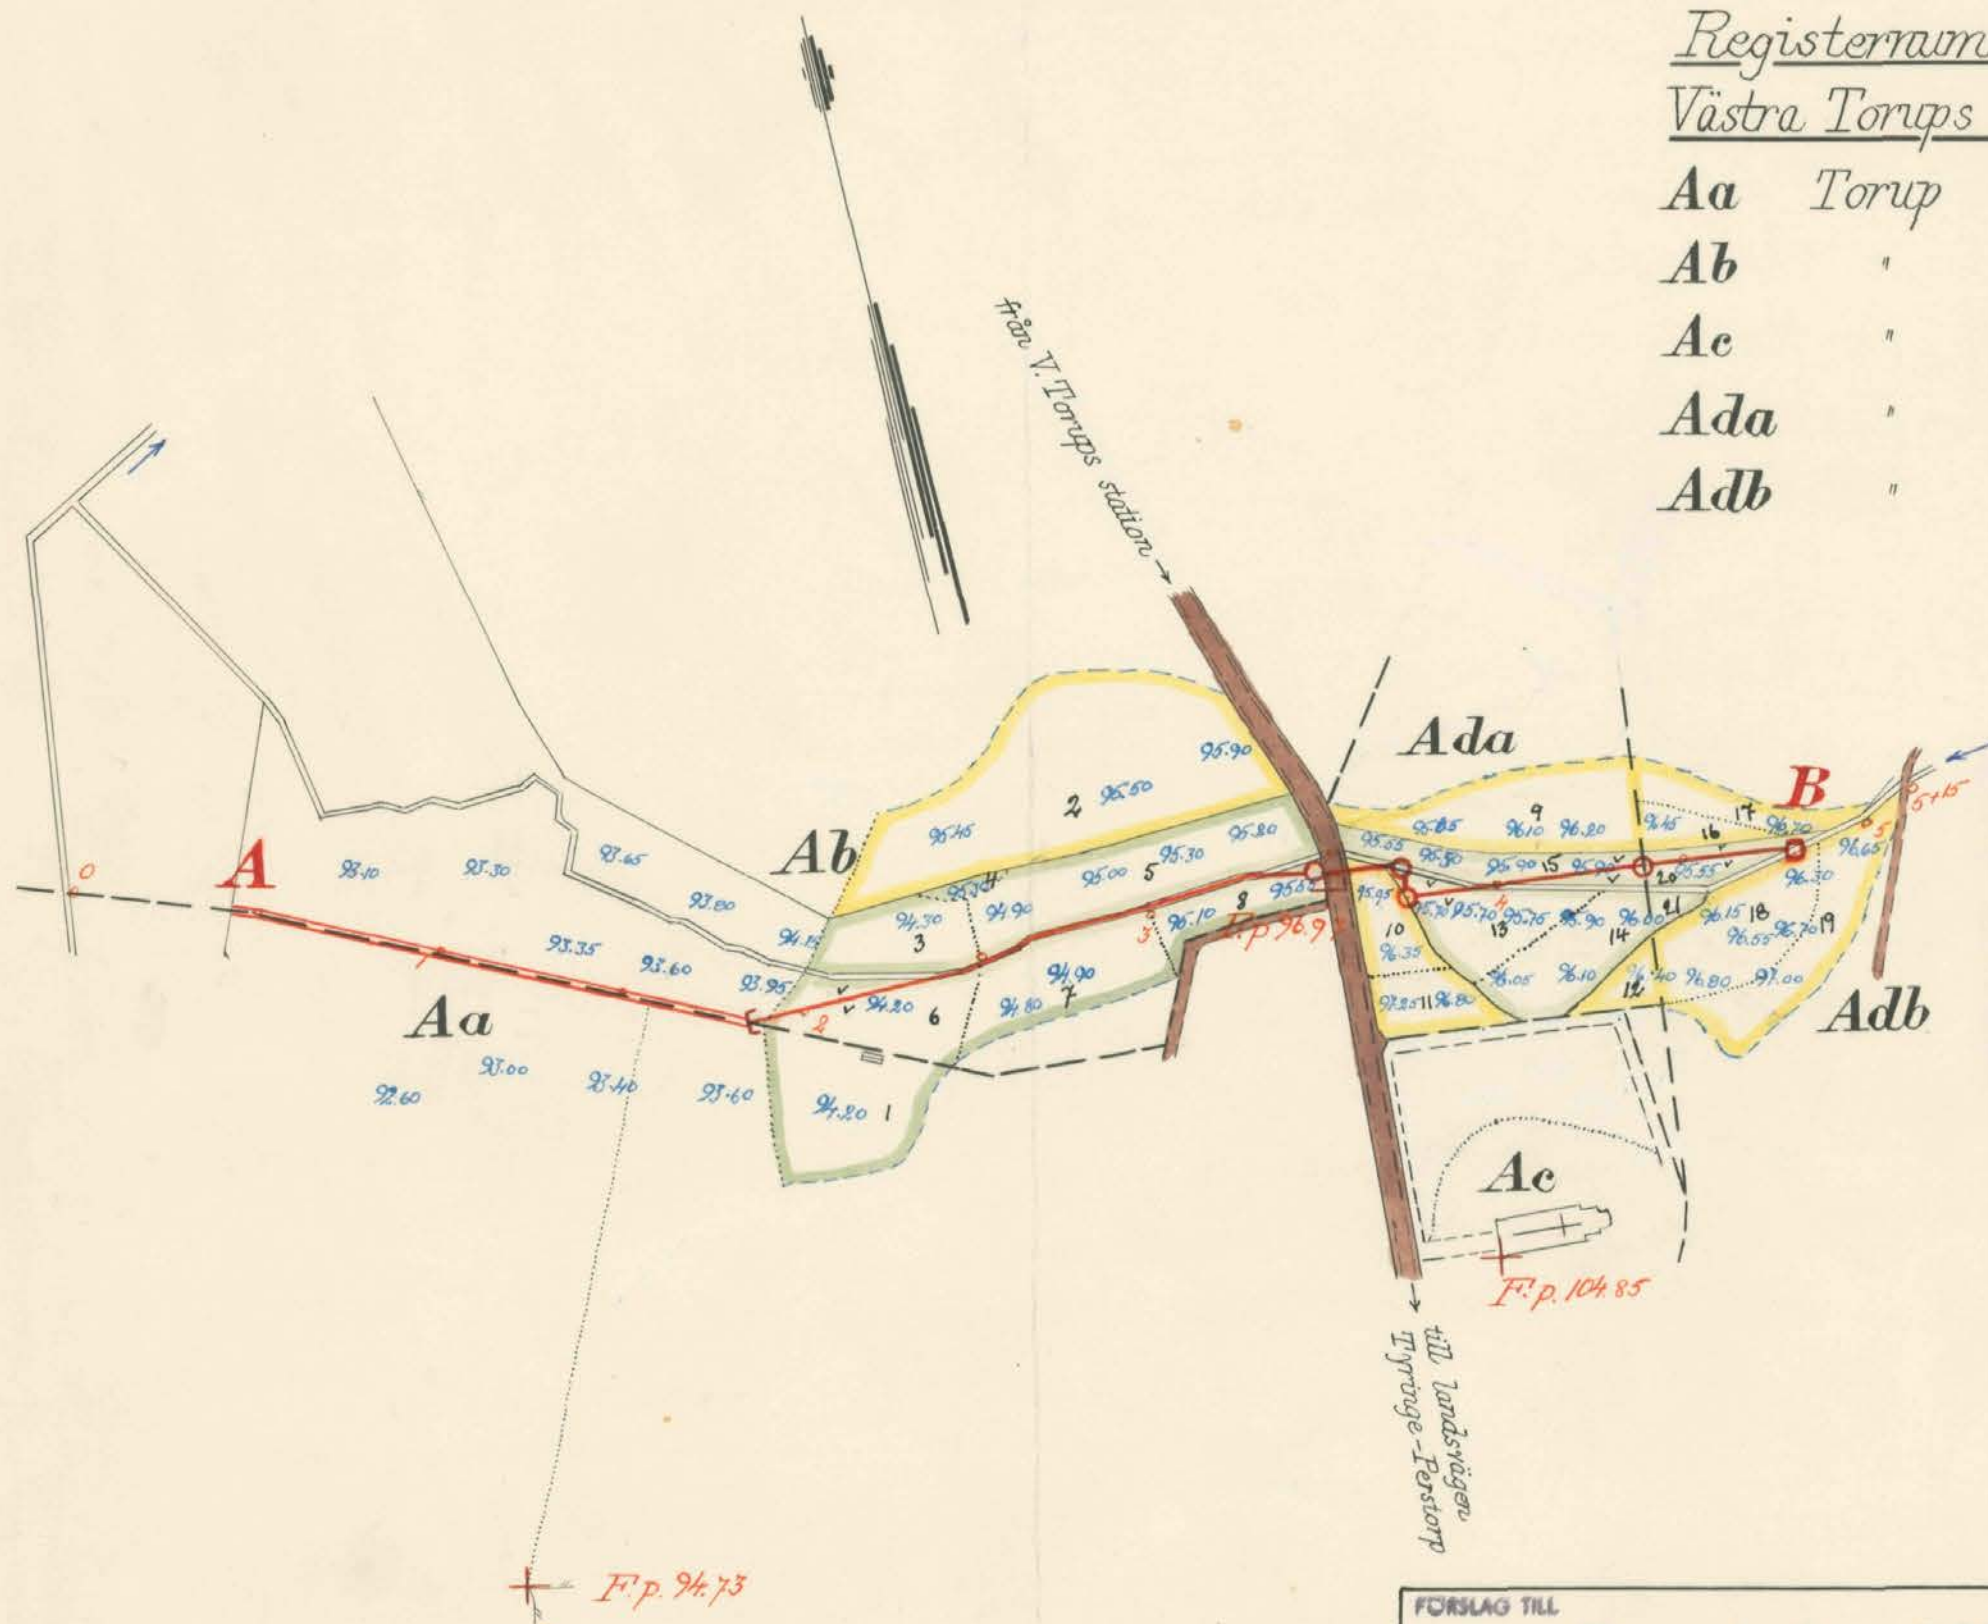

Skala = 1:2000.



FÖRSLAG TILL

Torups kyrkogårdsdikning 1950

I Västra Torups

SOCKEN (NAMN) AV Kristianstads LKN

UPPRÄTTAT ÅR (EN) 1950 {UTAN} SAMBAND MED SYNEFÖRRÄTTNING ENL. VATTENLAGEN AV

RITN. Nr 001

Klas Westling (NAMN)

ORIGINAL KOPIA

L

4 1570

Statens lantbruksingenjör (TITEL)

ANTAL RITN. ST. 4

KUNGL. LANTBRUKS-STYRELSENS ARKIV


Nr

3255-1

Förslag till utvidgning av kyrkogården i U. Torups församling.
Kristianstads län.



BUD 1/1950

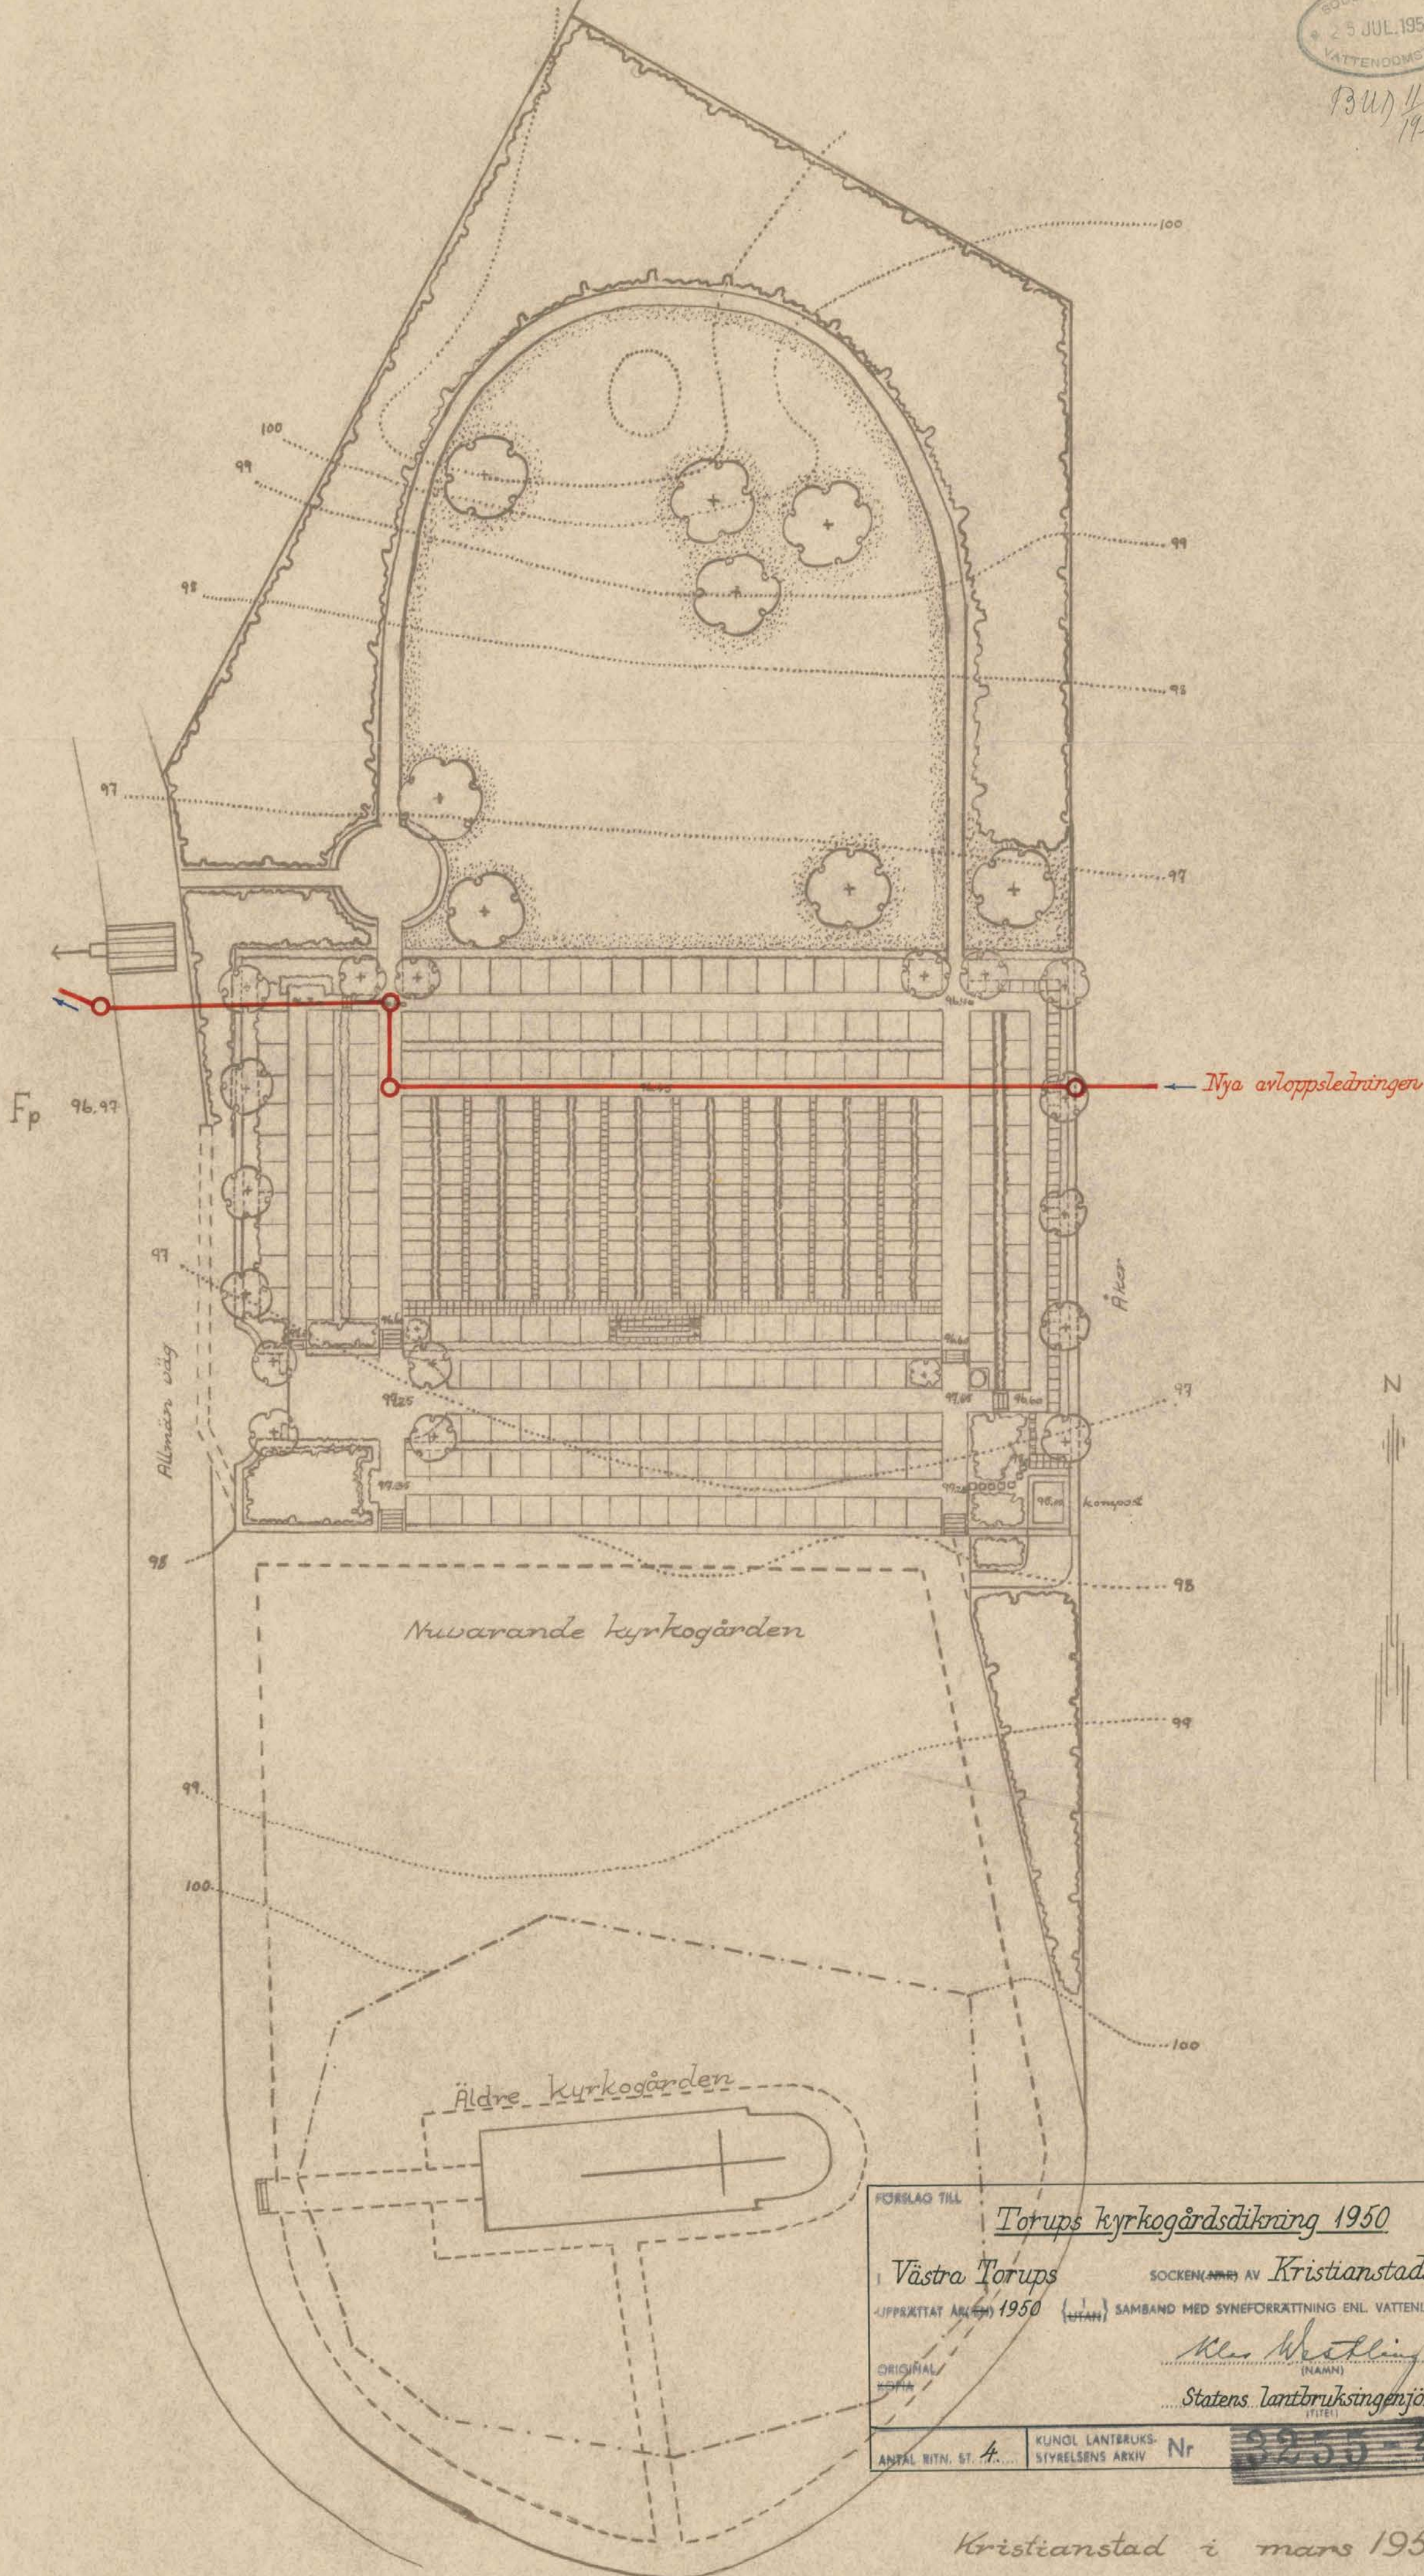

FÖRSLAG TILL		Torups kyrkogårdsdikring 1950	
Västra Torups		SOCKEN (NÄR) AV Kristianstads LÄN	
UPPRÄTTAT ÅR 1950		SAMBAND MED SYNEFÖRRÄTTNING ENL. VATTENLAGEN AV	
ORIGINAL		Klas Westling (NAMN)	
Kopia		Statens lantbruksingenjör	
ANTAL RITN. ST. 4	KUNGL. LANTBRUKS-STYRELSENS ARKIV	Nr	3255-4

Kristianstad i mars 1950

Gust. Rud. Ferlenius

NTN.Nr 004

L 4-1570

Ritning nr 766

3255-4

L 4-1570


3255-4

Skala 1:400





PS U. 11/1950

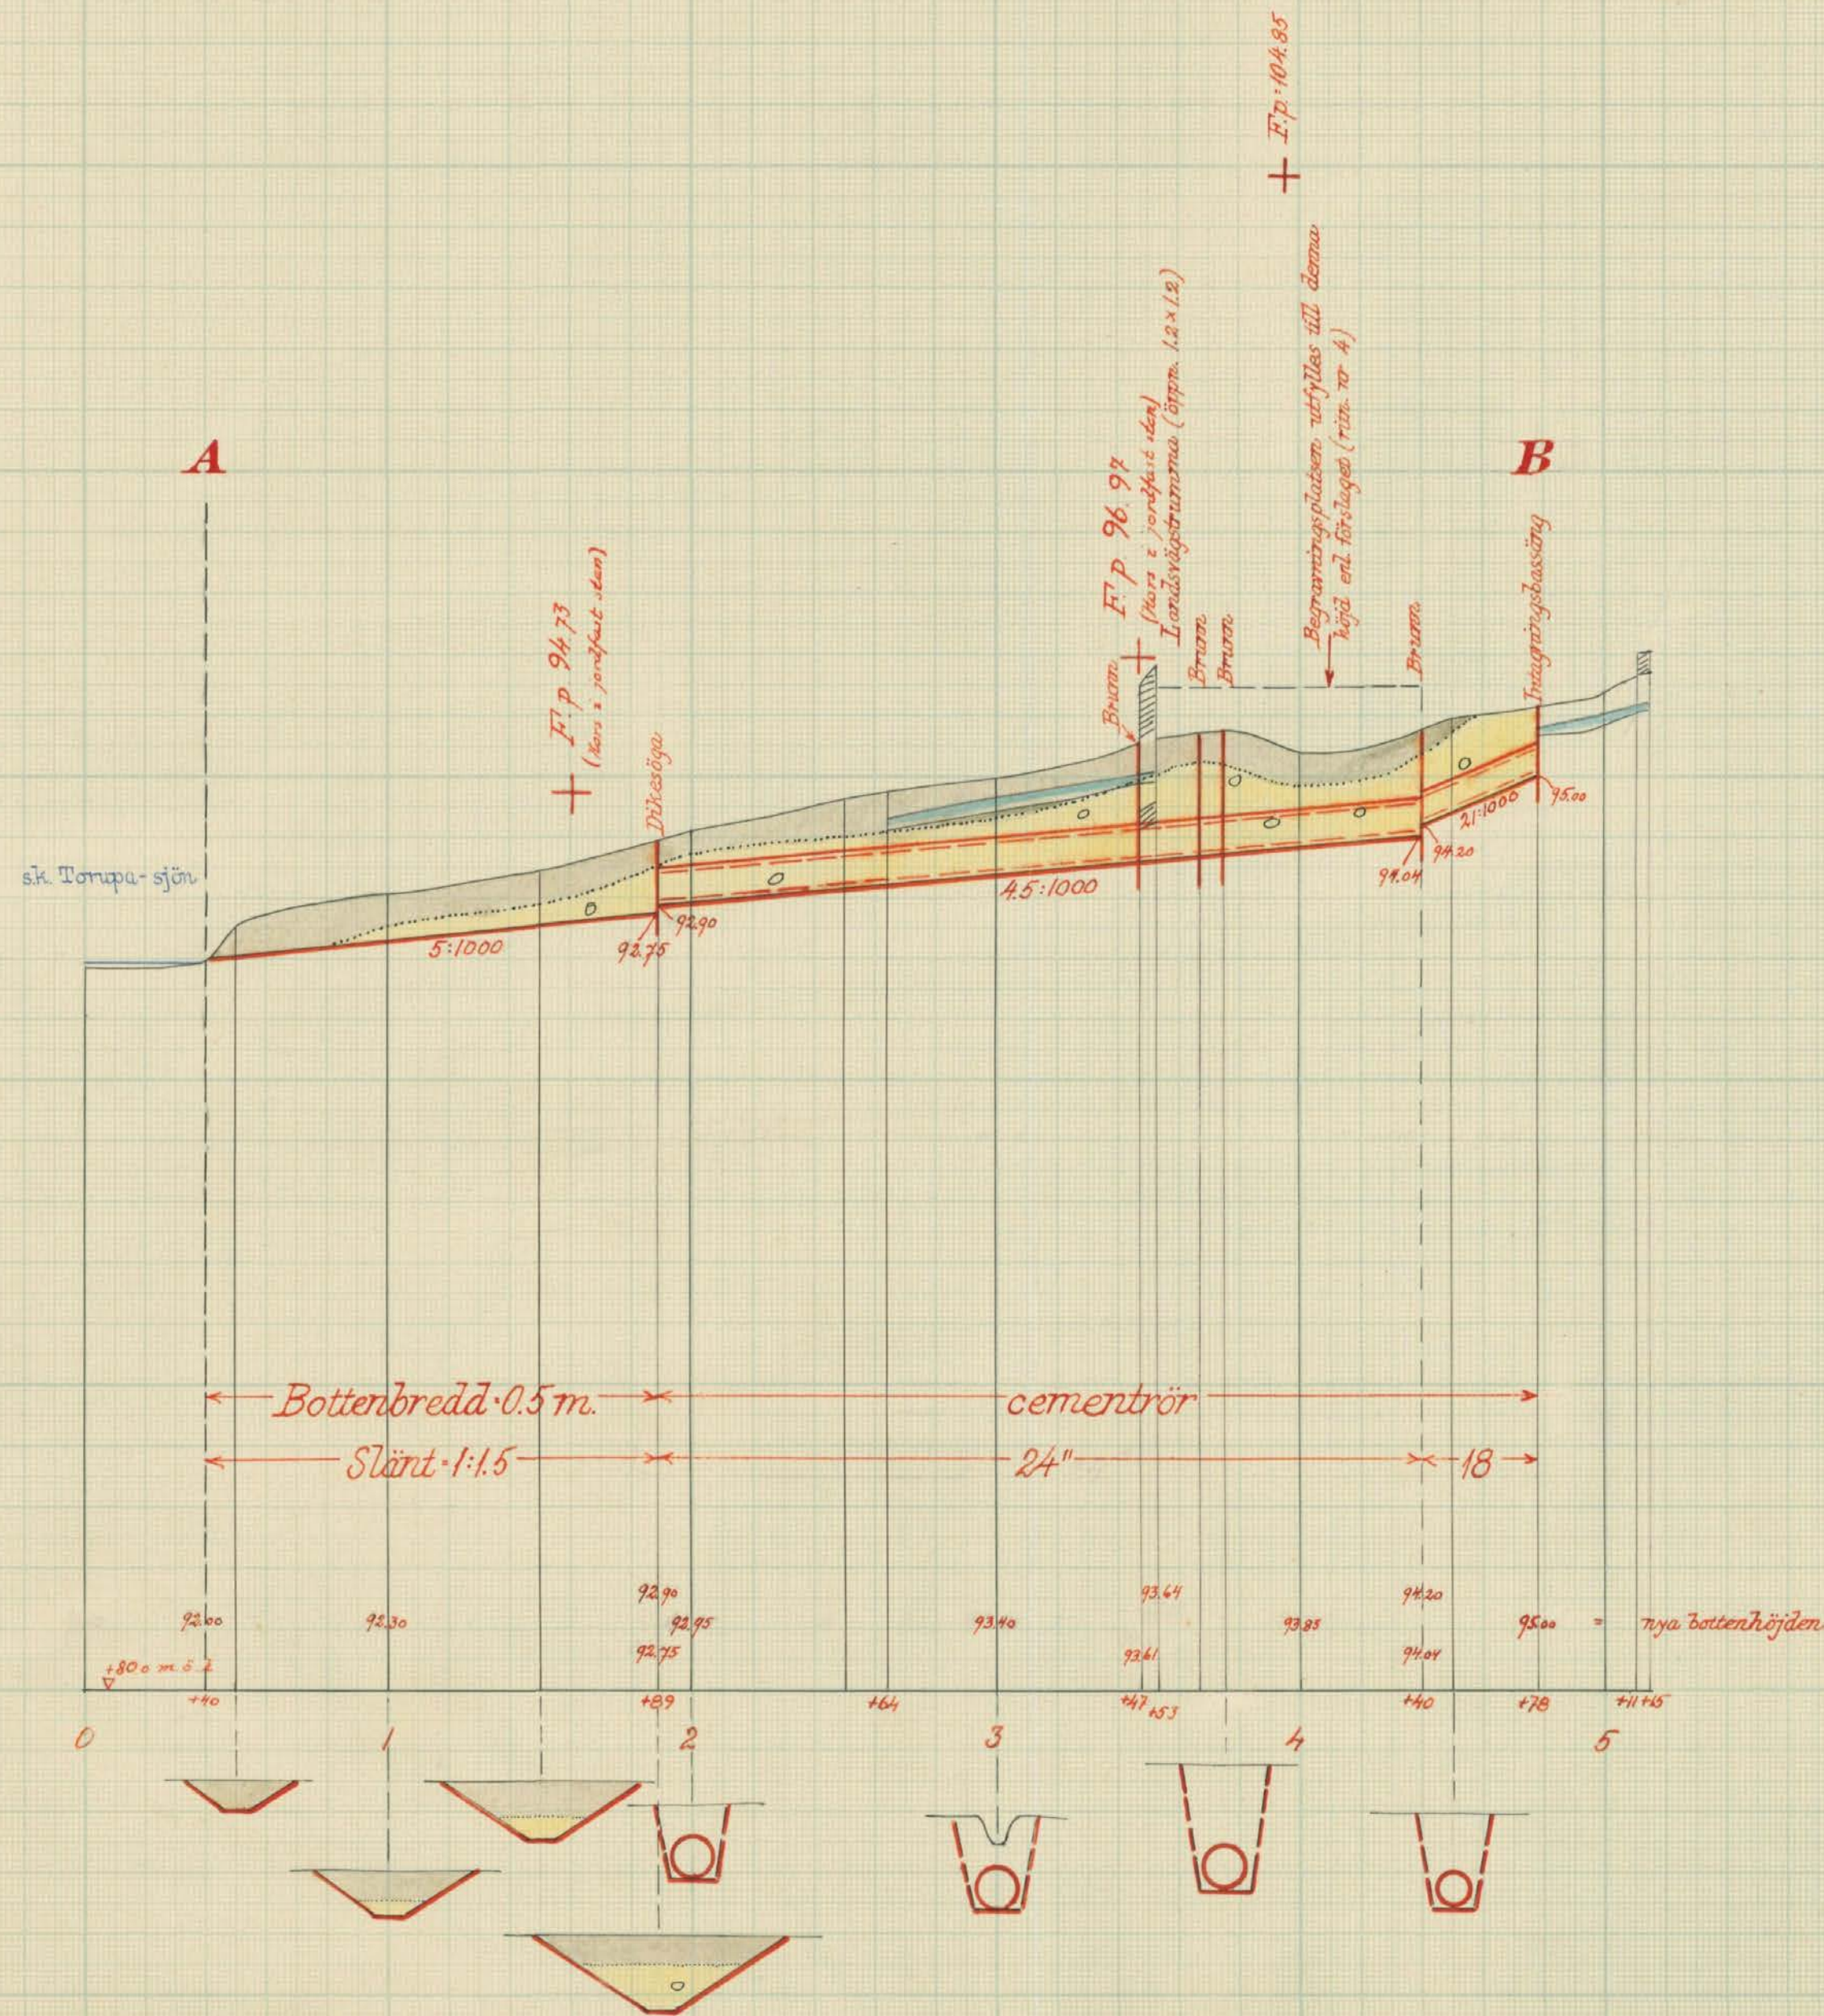

Skalar:

för längd 1:2000

100 50 0 100 mtr.

för höjd och sektioner 1:100


1 0.5 0 1 2 3 4 5 6 7 8 9 mtr.

FÖRSLAG TILL		<u>Torups kyrkogårdsdikning 1950.</u>	
1 Västra Torups		SOCKEN(NAR) AV Kristianstads LÄN	
UPPRÄTTAT ÅR(EN) 1950		SAMBAND MED SYNEFÖRRÄTTNING ENL. VATTENLAGEN AV	
ORIGINAL		RITN. Nr 002 <u>Klas Westling</u>	
4-1570		Statens lantbruksingenjör.	
ANTAL RITN. ST. 4	KUNGL. LANTBRUKS-STYRELSENS ARKIV	Nr	3255-2




13 U. 1/2 1950


Förslag till nytt avlopp genom albmärna vägen Perstorp-V:a Torup vid 3+45-3+55
 varvid nya avloppet förlägges c:a 5 m. söder om den befintliga stentrumman.

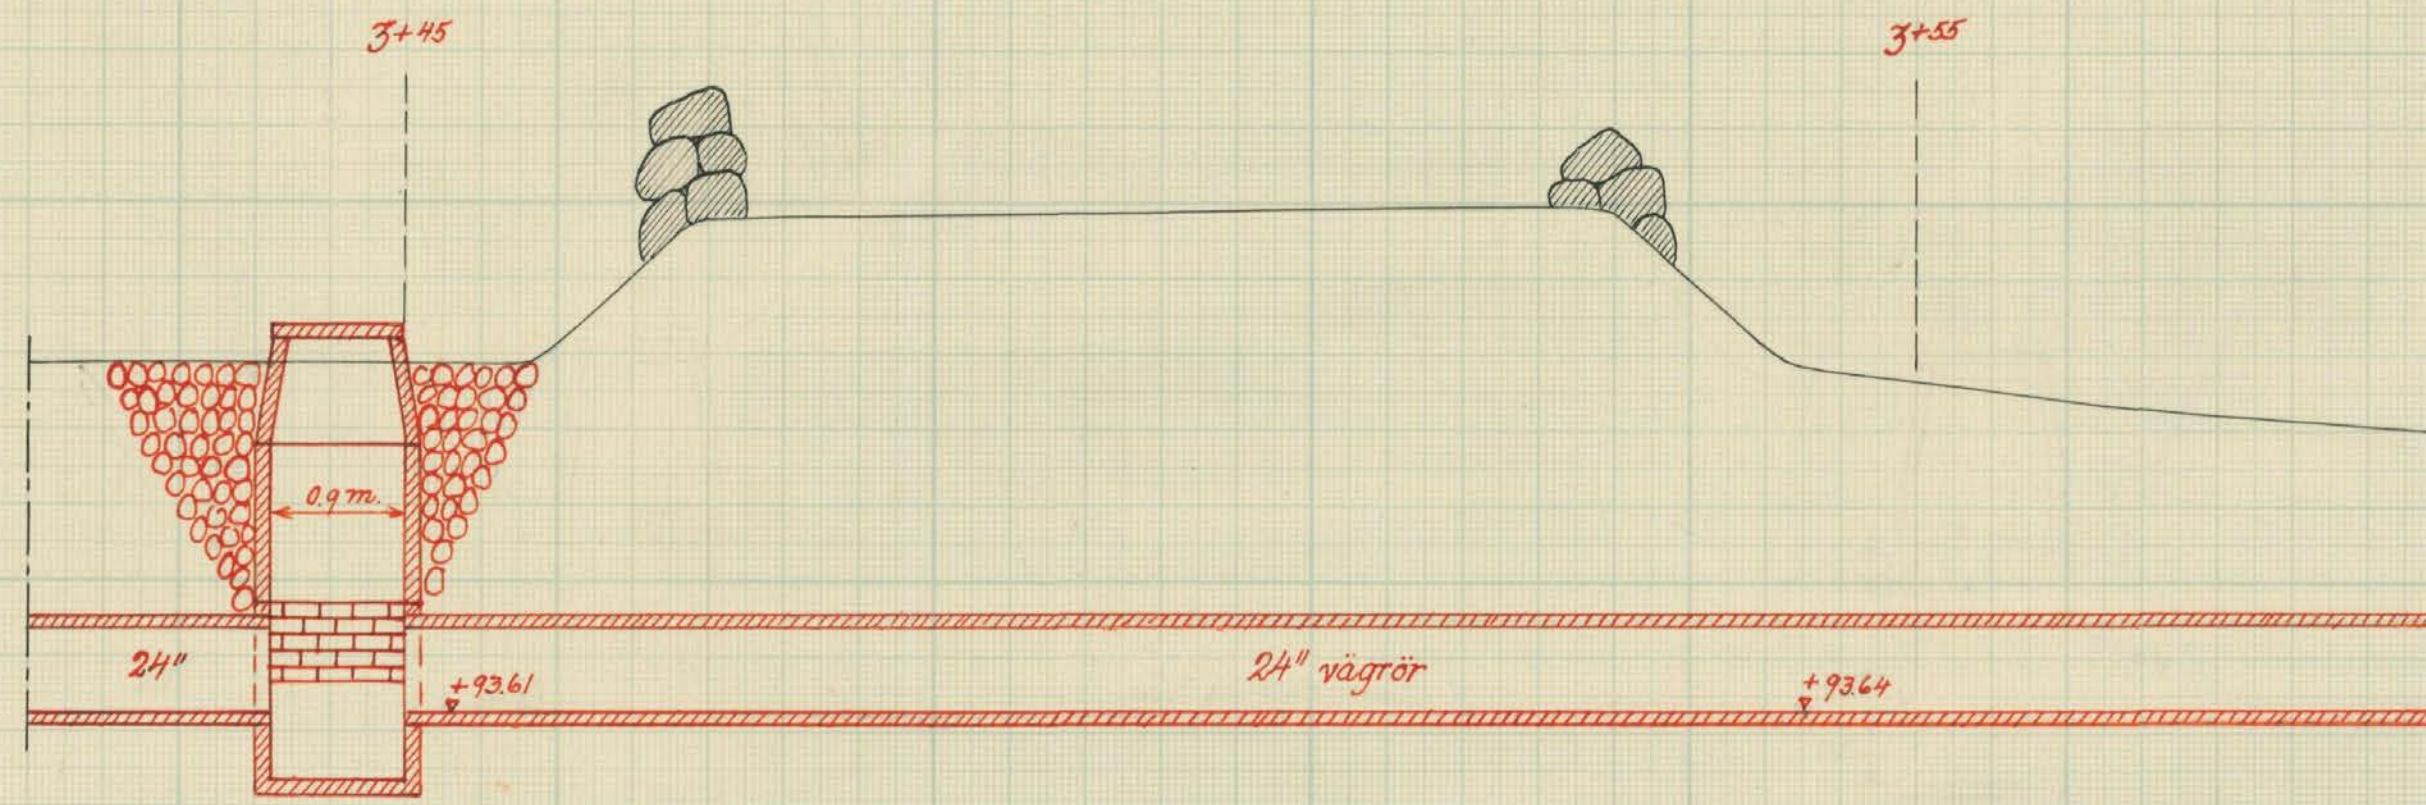

Typritning till intagningsbrunnar Beträffande de båda mellersta brunnarna må dessa utföras så, att ett jordlager av 0.4 å 0.5 meter erhålles ovanpå locken varjämte brunnarna må utföras utan försänkt botten.

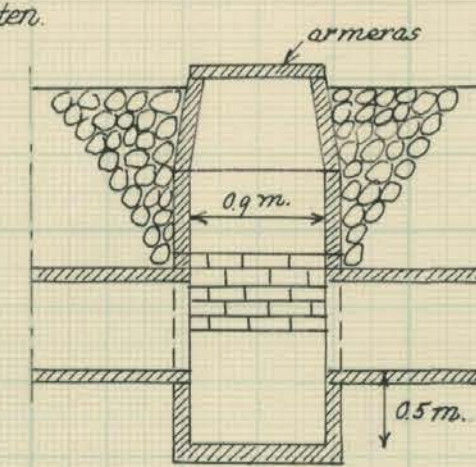


Förslag till intagningsbassäng vid 4+78

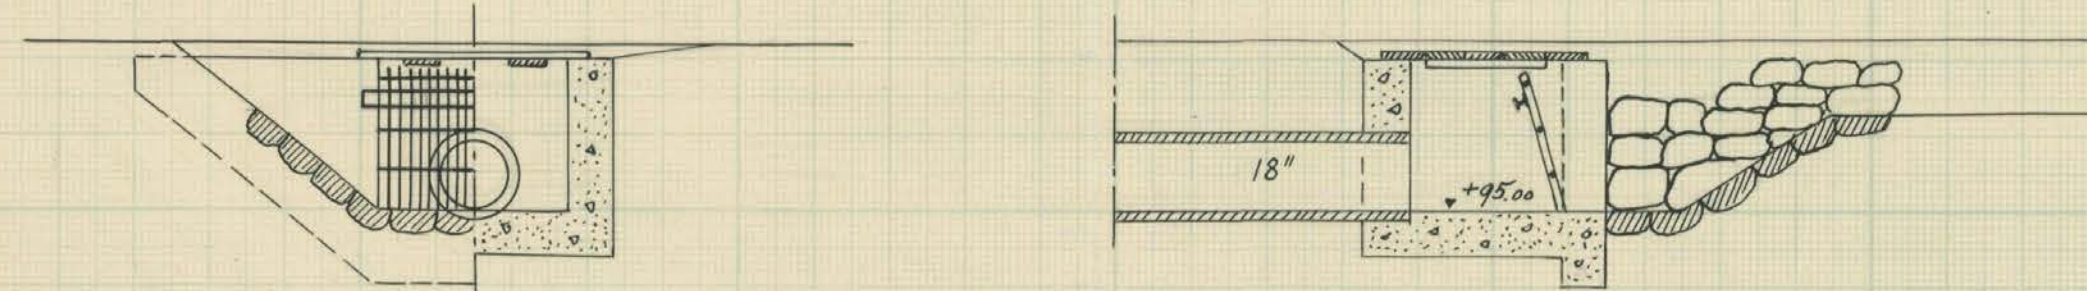

Betongmurarna rutarmeras med rundjärn ϕ 8 mm % 250 mm

Förslag till dikesöga vid 1+89

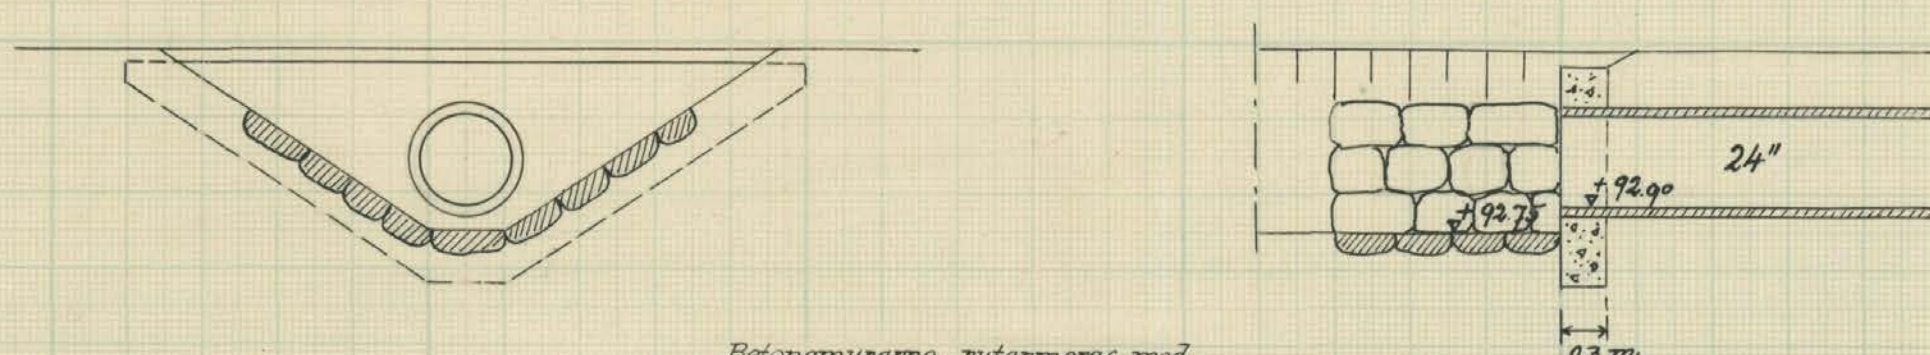

Betongmurarna rutarmeras med rundjärn ϕ 8 mm % 250 mm

Emot föreliggande förslag till landsvägstumman har vägförvaltningen intet att erinra.

Kristianstad den 17/6 1950

Vägförvaltningen i Kristianstads län


Enligt uppdrag

[Signature]

Skala 1:50



FÖRSLAG TILL		<u>Torups kyrkogårdsdikning 1950</u>	
I Västra Torups	SOCKEN (NAMN) AV	Kristianstads	LÄN
UPPRÄTTAT ÅR 1950	(JÄM) SAMBAND MED SYNEFÖRRÄTTNING ENL. VATTENLAGEN AV		
ORIGINAL	RITN. Nr 003	Klas Westling	(NAMN)
KOPIA	L 1570	Statens lantbruksingenjör	(TITEL)
ANTAL RITN. ST. 4	KUNGL. LANTBRUKS-STYRELSENS ARKIV	Nr	3255-3

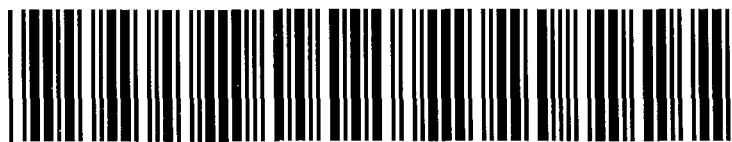

Akt nr:

11-KLS-1570

LANTBRUKSSTYRELSEN

24 FEB 1951

DIARIE Nr

SAK Nr

3255-4



L

4*1570

Bu 11/1950

Kungl. Lantbruksstyrelsens
arkiv

Originalhandlingar


rörande

Torups kyrkogårdsdikning 1950

i Västra Torups socken

av Kristianstads län.

Dom B 4/1951

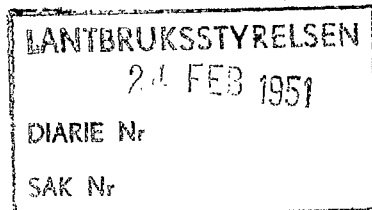

BUD 11/1950

Torups kyrkogårds-
dikning 1950

Söderbygdens vattendomstols dom,
meddelad i domstolens kansli den 25
januari 1951.

Målet: Underställning av utlåtande
angående Torups kyrkogårdsdikning 1950
i Västra Torups socken, Kristianstads län.

Statens lantbruksingenjör i Kristianstads län
Klas Westling har med biträde av gode män handlagt och
den 21 juni 1950 avslutat en syneförrättning enligt vat-
tenlagen angående torrläggning av dels åker och ängsmark
och dels begravningsplats inom Torup n:ris 1 och 2 i
Västra Torups socken i Kristianstads län. Utlåtandet
över det därvid till utförande medgivna företaget - Tor-
ups kyrkogårdsdikning 1950 - har underställts vattendom-
stolens prövning.

Om underställningen har kungörelse utfärdats.

Någon erinran mot utlåtandet har icke fram-
ställts.

Vattendomstolen, som granskat utlåtandet med
hänsyn till allmänna intressen och enskild rätt, har

Utan avgift. Kungl. Lantbruksstyrelsen.

icke funnit anledning till anmärkning mot detsamma och fastställer därför utlåtandet.

Sökandena till förrättningen förpliktas att till vattendomstolens kansli gälda sådana kostnader som avses i 11 kap. 97 § vattenlagen ävensom övriga kostnader för företaget i och för detta mål. För slutlig fördelning av dessa kostnader mellan delägarna i företaget skola - därest företaget kommer till utförande - gälla de grunder som i utlåtandet angivits för slutlig fördelning av förrättningskostnader.

Fullföljdshänvisning - se bilaga.

Som ovan.

På vattendomstolens vägnar:

Tage Selman

Att emot förestående dom vad icke inom laga tid anmälts; betygar Stockholm i Söderbygdens vattendomstols kansli den 10 februari 1951.

Ex officio:

Folke Hultgren
(Folke Hultgren)

Talan mot denna dom föres genom vad. Vill part vädja mot domen, skall han inom två veckor från denna dag eller sist den ~~3 februari~~ 1954 före tjänstetidens slut muntligen eller skriftligen anmäla vad hos vattenrättsdomaren i Söderbygdens vattendomstol, Vasagatan 52, Stockholm (postadress: Box 482, Stockholm 1), eller hos vattenrättssekreteraren vid domstolen. Part som anmält vad skall inom fyra veckor från denna dag eller sist den ~~22 februari~~ 1954 före tjänstetidens slut fullfölja vadet genom att till vattenrättsdomaren inkomma med sin till vattenöverdomstolen ställda vadeinlaga.

Har part sålunda vädjat, äger även motpart, ehuru han ej iakttagit vad ovan sagts, föra talan mot domen; dock åligger det honom att inom två veckor från den dag, då tiden för fullföljd av vadet utgick, till vattenrättsdomaren inkomma med vadeinlaga. Sådan vadetalan förfaller, om den första vadetalan återkallas eller eljest förfaller.

Inlaga eller annan handling må inlämnas genom bud eller insändas med posten i betalt brev.

O R I G I N A L H A N D L I N G A R

rörande


torrläggning av mark inom Torup n:ris 1 och 2 i Västra Torups socken av Kristianstads län; upprättat år 1950 vid syneförrättning enligt vattenlagen av

Klas Westling
statens lantbruksingeniör.

Handlingarna innehålla förutom titelblad trettiosex (36) skrivna och paginerade sidor samt åtföljas av plan-, profil och sektionsritningar i 4 blad.

ÖVERSIKTSKARTA.

Skala 1:100.000

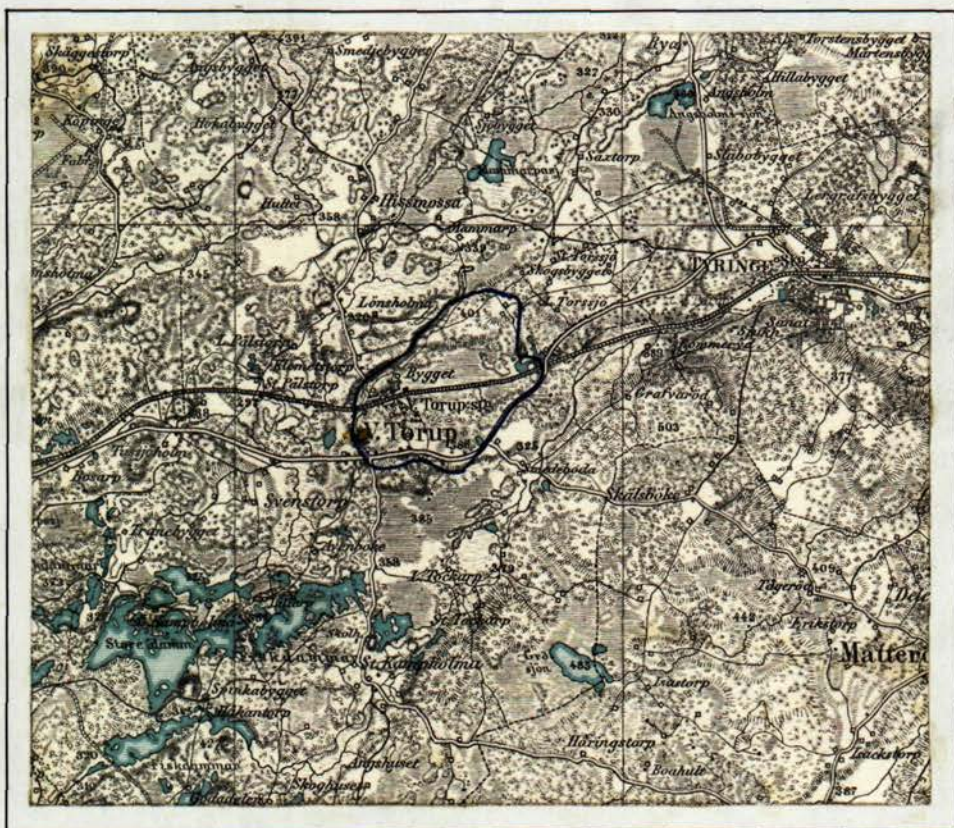

Generalstabsblad nr 9 (Hässleholm).

Protokoll fört vid syne-
förrättning enligt vattenlagen rö-
rande torrläggning av dels åker
och ängsmark och dels begravnings-
plats inom Torup n:ris 1 och 2 i
Västra Torups socken av Kristian-
stads län.

År 1950, april 27, kl. 11 f.m. i Västra Torups kommunalrum.

Närvarande:

undertecknad lantbruksingeniör, förrättningsman

skiftesgodemännen Viktor Rundberg i Mjölkalånga, Finja socken

och Alfons Johansson i Ebbarp, Perstorps köping,

sökandena

Gottfrid Nilsson i Kampholma,

N.B.Andersson i Smedeboda och

Janne Larsson i Avenboke samtliga såsom ombud för Röke och V.Torups

pastorat enligt protokollsutdrag fogat till ansökningen,

övriga sakägare eller ombud

kyrkoherden G. Celander såsom konsistorieombud och ombud för Lunds

stiftsnämnd enl. bif. fullmakt,

Yngve Nilsson såsom arrendator av eckl. fastigheten 3/8 mtl Torup

²
2 ,

Anton Nilsson såsom ombud för Torups kommun, ägare till fastigheten

⁶
Torup 1 , enl. bifogat protokollsutdrag,

Alfr. Elowsson i V.Torup i egenskap av ordf. i dels byggnadsnäm-

den i V.Torup och dels i kommittén för utredning angående

vatten och avlopp där,

Albert Nilsson, arrendator av fastigheten Torup 1 ⁶,

Anders Andersson i Torup nr 1,

Vägförvaltningen i Kristianstads län genom ingenjören N. Emmertz,

kommunalnämnden i V.Torups socken, vilken även utgjorde socknens

hälsovårdsnämnd genom sin ordf. ovannämnde nämndeman N.B.Andersson, Sydsvenska ingenjörbyrå, som utredde frågan om vatten och avlopp i V.Torup genom ingenjören Rolf v. Feilitzen.

§ 1.

Det för förrättningsmannen utfärdade förordnandet upplästes.

§ 2.

Jäv mot synemännen anmäldes ej, ej heller visste dessa med sig något jävsförhållande till någon av sakägarna.

§ 3.

Den efter verkställda förundersökningar upprättade profilritningen över det avloppsdike, om vars utförande fråga var, företeddes tillika med plankarta över den mark, som befunnits för sin torrläggning beroende av företagets utförande. I samband härmed bilades till övriga kartor och ritningar även ett förslag till utvidgning av kyrkogården i V.Torup upprättat i november 1949 av trädgårdskonsulenten Gust.Rud. Ferlenius. Detta förslag innebar att marken vid platsen för avloppet skulle höjas ungefär 1 meter i samband med anläggandet av kyrkogården.

§ 4.

Sökandena yrkade samtliga, att företaget skulle utföras å sådant sätt att möjlighet därigenom bereddes dels att torrlägga V.Torups kyrkogård till sådant djup, att gravar kunde upptagas till ett djup av 1.8 meter och dels att möjlighet bereddes att torrlägga den i företaget ingående åker- och ängsmarken till ett djup av omkring 1.2 meter.

§ 5.

Något ersättningsanspråk för skada eller intrång i samband med företagets utförande framställdes på tillfrågan ej.

Ingeniör v. Feilitzen meddelade att tvenne grundvattenbrunnar föreslagits till anläggning i närheten av den nu planerade ledningen i samband med utredningen om vatten- och avlopp för V.Torups

samhälle. Dessa brunnar kunde beräknas bliva avsevärt försämrade, om rörledningen från kyrkogården kom till utförande. På grund härav meddelade sökandena att de vidhölle sitt yrkande om, att det nu planerade företaget rörande kyrkogårdens torrläggning m.m. skulle komma till utförande, enär detta för församling vore nödvändigt. Eventuellt finge grundvatten sökas på andra ställen. I dessa synpunkter instämde även Alfr. Elowsson.

§ 6.

Av företagets utförande berördes även en trumma genom landsvägen inom torrlägningsområdet. På fråga av förrättningsmannen angående den nuvarande trummans ålder kunde ingen av de närvarande lämna upplysning härom. Ingeniör Emmertz meddelade emellertid, att han ansåg att vägförvaltningen ej hade några skyldigheter att ombygga avloppet genom landsvägen, enär företagets ändamål huvudsakligen vore torrläggning av begravningsplats och ej torrläggning av åker eller äng. Gottfrid Nilsson ansåg emellertid, att nytt avlopp genom landsvägen borde bekostas av vägförvaltningen, enär ovanför landsvägen även finnes marker till eckl. fastigheten Torup 2², vilka brukades som åker och äng, i vilket yrkande kyrkoherde Celandier instämde.

§ 7.

Synemännen meddelade, att de omedelbart ämnade verkställa för företagets utförande erforderliga värderingar. Resultatet av dessa skulle jämte förslag till företagets utförande med kostnadsberäkning m.m. framläggas för intressenterna vid nytt sammanträde, vilket skulle hållas å samma plats den 21 juni 1950 kl. 10.30 f.m., och skulle några ytterligare kallelser eller kungörelser rörande detta sammanträde ej utfärdas.

V.Torup den 27 april 1950.

Klas Westling
statens lantbruksingeniör.

Biträdande gode män: *Peter Rundberg* *Benjamin*

År 1950, juni 21, kl. 10.30 f.m. i Västra Torups kommunalrum.

Närvarande:

förutnämnda synemän och nedannämnda sakägare

N.B.Andersson i Smedeboda,

Janne Larsson i Avenboke,

Yngve Nilsson såsom arrendator av eckl. fastigheten 3/8 mtl Torup
2
2 ,

Anton Nilsson såsom ombud för Torups kommun enl. tid. lämnad full-
makt,

Alfr. Elowsson i V. Torup i egenskap av ordf. i dels byggnadsnäm-
den i V. Torup och dels i kommittén för utredning angående
vatten och avlopp där,

kyrkoherde G. Celander såsom konsistorieombud och ombud för Lunds
stiftsnämnd enl. tid. lämnad fullmakt,

Albert Nilsson, arrendator av fastigheten Torup 1⁶ ,

Anders Andersson i Torup nr 1,

kommunalnämnden i V. Torups socken, vilken även utgjorde socknens
hälsovårdsnämnd genom sin ordf. förutnämnda nämndeman N.B.

Andersson och

Gottfrid Nilsson i Kampholma.

§ 8.

Det av förrättningsmannen upprättade förslaget med där-
till hörande längder genomgicks med sakägarna, varjämte synemännens
utlåtande angående företaget upplästes för delägarna.

§ 9.

Till ordförande i arbetsstyrelsen för företaget valdes
pastor Henry Karlberg i V.Torup och till övriga ledamöter Gottfrid
Nilsson i Kampholma och N.B.Andersson i Smedeboda med Janne Larsson
i Avenboke till suppleant.

Att emottaga och förvara till företaget hörande kartor
och handlingar uppdrogs åt pastor Henry Karlberg adress Västra Torup.

§ 10.

Arvodesräkning överlämnades, och meddelade förrättningsmannen, att av beloppet i räkningen skulle 321 kronor 03 öre inom 30 dagar vara inbetalt till Kungl. Lantbruksstyrelsen, Stockholm 16, genom inbetalning å postgirokonto nr 1036.

§ 11.

Sedan bestämmelserna angående besvär mot förrättningen samt utlåtandets underställande meddelats sakägarna, förklarades förrättningen avslutad.

Västra Torup den 21 juni 1950.

Klas Westling
statens lantbruksingeniör.

Biträdande gode män:

Pieto Rundberg


Resanman

Länsstyrelsen
i
Kristianstads län
Landskansliet

Till Statens lantbruksingeniör Klas Westling,
Kristianstad.

Jämlikt 10 kap. 33 § vattenlagen finner länsstyrelsen på där-
om av Nils **B. Andersson**, Västra Torup, m.fl.
gjord ansökan, varöver lantbruksnämnden i länet avgivit yttrande,
skäligen förordna Eder att i enlighet med föreskrifterna i nämnda
lag, därest laga hinder ej möter, verkställa syneförrättning rö-
rande upptagande av vattenavlopp från V. Torups kyrkogård inom
Torup nr 1 och 2 i Västra Torups socken.

U/ Kristianstad i landskansliet den 19 september 1949.

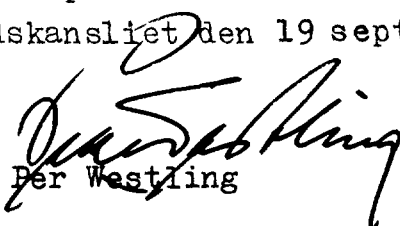
Klas Westling


P.G. Linde

Till Länsstyrelsen i Kristianstads län.

Med stöd av bifogade protokollsutdrag få undertecknade härmed vördsamt anhålla om förordnande för statens lantbruksingeniör att enligt gällande vattenlag handlägga syneförrättning rörande upptagande av vattenavlopp från V. Torups kyrkogård inom Torup nr 1 och 2 i V. Torups socken av Kristianstads län. Ansökningsen avser alltså syneförrättning enl. 8 kap. vattenlagen.

De sakägare som beröras av företaget torde först med säkerhet kunna angivas av förrättningsmannen.

Västra Torup den 23 juli 1949.

Lia Andersson *Erik Frid Nilsson*
Jonas Larsson

Utdrag av protokoll, fört vid gemensam kyrkostämma med Röke och V.
Torups församlingar den 10 juli 1949.

§ 1.

Att justera dagens protokoll valdes disponent Alfred Elowsson och f. hem. äg. Janne Larsson.

§ 2.

Från V. Torups församlings kyrkostämma förelåg en ansökan att från prästlönebostället Torup 2:2 inköpa mark för planerad utvidgning av församlingens kyrkogård.

Karta, upprättad vid ägomätning 1948 av distriktslantmätaren Harald Andersson, Klippan, föredödes. Enligt denna skulle utvidgningen omfatta sammanlagt 1.0235 har åker.

Pastoratskyrkorådet hade beslutat tillstyrka församlingens ansökan och föreslagit pastoratsstämman, att denna anhölle hos Stiftsnämnden om rätt att få försälja ovannämnda areal.

Pastoratskyrkorådet hade föreslagit ett pris av 50 öre pr kvm. Med hänsyn till att området B saknade tomtvärde, stannade kyrkorådet vid detta pris.

Stämman beslöt i enlighet med pastoratskyrkorådet.

Herrar kyrkovärden Gottfrid Nilsson, nämndeman N. B. Andersson och f. hem. äg. Janne Larsson fingo i uppdrag att å pastoratsstämmans vägnar träffa avtal med boställsnämndens ordf. och andra av ärendet berörda myndigheter. Även vad komme att gälla dikningen av bäcken och andra ev. frågor fingo dessa i uppdrag att å stämman vägnar fatta beslut.

V. Torup som ovan.

Gunnar Celander

Ordf.

Justeras:

Alfred Elowsson

Janne Larsson

Kungörelse om protokollets justering anslagen i laga ordning i Röke och V. Torups kyrkor den 17 juli 1949, betygar Henry Karlberg, pastoratsadj.

Rätt avskrivet, betygar

Henry Karlberg
.....



9.
Lantbruksingenjörens kungörelse rörande syne-
förrättning den 27 april 1950 kl. 11 f.m. in-
om Torup n:ris 1 och 2 i Västra Torups socken
av Kristianstads län.

K U N G Ö R E L S E.

Syneförrättning enl. vattenlagen rörande torrläggning
dels av åker och ängsmark och dels av begravningsplats inom Torup
n:ris 1 och 2 i Västra Torups socken av Kristianstads län, vilket
företag även angår allmän väg inom torrläggningsområdet, kommer
att handläggas vid sammanträde i Västra Torups kommunalrum den 27
dennes kl. 11 f.m., då sakägare hava att tillstädeskomma för utfö-
rande av sin talan.

Kristianstad den 4 april 1950.

Klas Westling.

statens lantbruksingenjör.

*Analysen i laga ordning i V. Torups
församlings kyrka den 9 april 1950, betygs
Henrik Karlberg
pastorsatsadj.*

Avsänd till pastorsämbetet i Västra Torups socken den 4 april 1950.

D:nr 824 S

Från lantbruksingenjören Klas Westling, Kristianstad,

..... har till stiftsnämnden inkommit meddelande att syns-
förrättning ~~avseende~~ enligt vattenlagen rörande torrläggning dels av
åker och ängsmark och dels av ~~xxxx~~ begravningsplats inom Torup n:ris
1 och 2 i Västra Torups socken

.....
kommer att äga rum i Västra Torups kommunalrum den 27 april 1950
kl. 11 f.m.

Enligt meddelandet kommer förrättningen att beröra följande
ecklesiastika fastighet, nämligen lönebostället Torup nr 2 i
Västra Torups socken.

Det tillkommer Röke pastorat
att vid förrättningen tala och svara för lönebostället i fråga.

Kyrkoherden G. Celander, Röke,
eller, vid förfall för honom den han i sitt ställe sätter, har
förordnats att såsom konsistorieombud och ombud för stiftsnämnden
närvara vid förrättningen.

Lunds stiftsnämnd den 20 april 1950.

Enligt uppdrag:

Gerda Korlén
Gerda Korlén

//.

A v s k r i f t.

Protokoll vid sammanträde med
Kommunalfullmäktige i Västra
Torup den 16 april 1950.

§ 1.

Till Justeringsmän valdes Nils B. Andersson och
Svensson.

§ 4.

Till ombud för kommunen vid sammanträde den 27 april
1950 inför lantbruksingenjören rörande torrläggning av mark
berörande kommunens fastighet Torup 1⁶ utsågs Herr Anton
Nilsson med Sven Svensson, Smedeboda som ersättare.

Västra Torup den 16 april 1950.

Alfred Elowson.


J u s t e r a s:

Nils B. Andersson

Sven Svensson

Kungörelse av protokollets justering anslagen i laga ordning
den 23 april 1950 i W. Torups kyrka, betygar Henry Karlberg,
pastorsadj.

Rätt avskrivt betygar

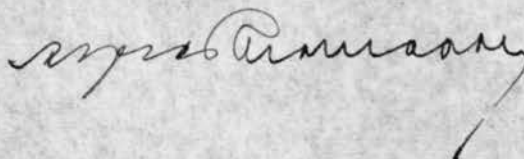

F Ö R T E C K N I N G

Över delägare i det arbetsföretag, som avser torrläggning dels av åker och ängsmark och dels av begravningsplats inom Torup n:ris 1 och 2 i Västra Torups socken av Kristianstads län, vilka jämlikt vattenlagen 10 kap. 8 och 40 §§ underrättats angående sammanträdet den 27 april 1950 kl. 11 f.m.

- | | | |
|--|------------|--------------|
| 1. Kyrkovärden Gottfrid Nilsson, | Kampholma | V. TORUP |
| 2. Nämndeman N.B. Andersson, | Smedeboda | " |
| 3. F.lantbrukaren Janne Larsson, | Avenboke | " |
| 4. Stiftsnämnden i Lunds stift, | | LUND |
| 5. Arrendator Yngve Nilsson, | Torup | V. TORUP |
| 6. V. Torups kommun. | | |
| Kommunalfullmäktiges ordf. Lantbr. Alfr. Elowsson, | | " |
| 7. Arrendator Albert Nilsson, | Torup | " |
| 8. Lantbrukare Anders Andersson, | Torup nr 2 | " |
| 9. Vägförvaltningen i Kristianstads län, | | KRISTIANSTAD |
| 10. Hälsovårdsnämnden i V. Torups socken, | | V. TORUP |
| 11. Förste provinsialläkaren i Kristianstads län, | | KRISTIANSTAD |

Därjämte har avskrift av ansökningshandling och kungörelse avsänts till

- | | | |
|------------------------------|--------------|----------|
| 12. Kungl. Fiskeristyrelsen, | Skeppsbron 1 | GÖTEBORG |
|------------------------------|--------------|----------|

Att förestående underrättelser och avskrift avsänts med posten den 4 april 1950, betygas

ex officio:

Klas Westling

KUNGL. FISKERISTYRELSEN

TILLSYNSAVDELNINGEN

DROTTHNINGHOLM

Tel. Sthlm 99 04 64, 99 04 74

Akt nr 203:167

Till

Statens lantbruksingenjör Klas Westling,
K r i s t i a n s t a d.

Ang. torrläggning av dels åker och ängsmark dels begravnings-
plats inom Torup n:ris 1 och 2 inom Västra Torups socken i
Kristianstads län.

Jämlikt föreskrifter i vattenlagen 10:44 har Kungl.fis-
keristytrelsen genom Eder skrivelse den 4 april 1950 erhållit
avskrifter av kungörelse jämte förordnande m.m. beträffande
rubricerade företag. Med anledning härav får styrelsen med-
dela följande.

Under förutsättning att företaget utbygges såsom angi-
vits i Eder ovannämnda skrivelse, synes nu - ur de synpunkter
styrelsen har att beakta - intet vara att erinra mot detsamma
kommer till utförande.

Drottningholm den 25 april 1950.

På Kungl. Fiskeristytrelsens vägnar



(Sten Vallin)



(Bertil Stendahl)

U T L Å T A N D E

angående torrläggning av dels åker och ängsmark och dels begravningsplats inom Torup n:ris 1 och 2 i Västra Torups socken av Kristianstads län avgivet av synemännen vid syneförrättning enligt 10 kap. vattenlagen år 1950.

1. Företagets belägenhet m.m.

Företaget avser, som av det förestående framgår, såväl torrläggning av åker och äng som av begravningsplats och är därför som av vattenlagen 8 kap. 1 § framgår att betrakta som kloakledningsföretag. Det är beläget å Rönneåns nederbördsområde nr 96. Företagets huvudändamål är att igenlägga avloppet genom den fastighet, som i förslaget betecknats litt Ada för att möjliggöra utvidgning av kyrkogården i Västra Torup.

Sökande.

Sökande till förrättningen äro kyrkovärden Gottfrid Nilsson, nämndemannen N.B.Andersson och f. lantbrukaren Janne Larsson, vilka vid gemensam kyrkostämma den 10 juli 1949 med Röke och Västra Torups församlingar erhållit i uppdrag att begära förrättningen.

Företagets utsträckning är beroende av sökandenas yrkanden och förefintliga fallförhållanden, och omfattar syneförrättningen i anledning härav den dikessträcka, som å hithörande plankarta utmärkts med tvenne jämnlöpande, röda linjer för öppet avloppsdike och med en heldragen, grov, röd linje för täckt avloppsledning och är avloppets ändpunkter betecknade A respektive B.

Plankarta och profilritning.

Över den avloppssträcka, om vars utförande fråga sålunda nu är, äro dels profil- och sektionsritningar uppgjorda utvisande lutningsförhållandena och avloppets beskaffenhet i övrigt, och dels plankarta upprättad utvisande den mark, som med nu be-

fintligt avlopp ej kan torrläggas till 1.2 meters djup. Begränsningskurvan för den vattensjuka marken har lagts 1.4 meter över ordinärt sommarvattenstånd i avloppet, men har vid bestämmande av begränsningskurvan jämväl nödig hänsyn till markens avfall mot avloppet tagits.

Båtnadsuppskattning.

Jämlikt bestämmelserna i vattenlagen 7 kap. 22 § och 10 kap. 60 § hava synemännen uppskattat den mark, som ansetts beroende av företagets utförande, och har därvid uppskattning skett av marken såväl i dess skick före företaget som ock i det skick, vari den antages komma efter företagets fullbordan, och framgår såväl de å de särskilda ägofigurerna som de å de olika fastigheterna belöpande andelarna av den särskilda längd, som finnes bilagd detta utlåtande. Enligt denna längd utgör markens värde före företaget 2.250 kronor och efter företaget 10.390 kronor, vadan värdet av båtnaden genom arbetenas utförande uppskattats till 8.140 kronor.

För fastigheterna litt Aa, Ab och Adb, där marken framdeles beräknas komma att brukas som åker eller äng, utgöres båtnaden av alstringsbåtnad eller brukningsbåtnad, men för fastigheten litt Ada utgöres båtnaden av ökat värde som begravningsplats. Beträffande tillvägagångssättet vid uppskattning av alstringsbåtnaden torde böra anföras, att hänsyn tagits till såväl jordens naturliga godhet som markens höjdläge m.m., och har för bestämmande av höjdlägets inverkan på jordvärdena särskild gradtabell upprättats. Med avseende på sättet för uppskattning av brukningsbåtnaden framgår detta direkt av värderingslängden.

Nederbördsområde, dimensionering m.m.

För att den beräknade jordförbättringen skall uppkomma måste dikningsarbetet verkställas i överensstämmelse med förslaget, som är upprättat med hänsyn till framrinnande vattenmängd, markens

lutningsförhållanden, dikningsarbetets ändamål m.m.

Nederbördsområdet för avloppet. Å sträckan A-B har bestämts med ledning av Rikets allmänna kartverks ekonomiska kartor över trakten och synes utgöra omkring 380 hektar.

På sökandenas yrkande och med stöd av bestämmelserna i vattenlagen 8 kap. 3 § bestämma synemännen, att sträckan 1+89-B skall utföras som täckt ledning, och att sträckan A-1+89 skall utföras som öppet dike.

Vid bestämmande av rörledningens dimensioner hava synemännen utgått från en största avrinning av 1 sekundliter pr hektar, och har ledningen genom fastigheten litt Åda lagts å sådant djup, att det blir möjligt att upptaga gravar till 1.8 meters djup, sedan markytan höjts i den blivande kyrkogården enligt av trädgårdskonsulenten Gust. Rud. Ferlenius upprättat förslag, vilket förslag även bifogas denna utredning. Den blivande markytans höjd genom begravningsplatsen vid platsen för rörledningen har även angivits å profilritningen.

För övrigt hänvisas till plankarta, profil- och sektionsritningar jämte kostnadsförslag.

Fixpunkterna i företaget äro lagligen skyddade och få alltså ej övertäckas eller förstöras. Önskar jordägare borttaga fixpunkt, skall han göra anmälan härom till statens lantbruksingeniör, vilken då låter avväga annan lämplig fixpunkt. Kostnaden för lantbruksingeniörens i sådant hänseende företagna förrättningar gäldas av företaget. Fixpunkternas läge i plan framgår av plankartan, deras höjdläge och utseende av påskrift å profilritningen.

Ersättningar.

Å sträckan A-1+89, där avloppet skall utföras öppet, finna synemännen skäligen föreskriva, att ersättning skall gäldas för såväl mark till avlopp som till jordupplag. Ersättningen härför

72.
skall uträknas efter företagets utförande och beräknas å sådant sätt, att den areal, som tagits i anspråk för nämnda ändamål ersättes efter ett värde av 750 kronor pr hektar. Uppmätning av den i anspråk tagna arealen bör verkställas av 2 st. av arbetsstyrelsen tillkallade, ojäviga, i jordbruk kunnige män, lämpligen skiftesgodemän.

För flyttning av en privat, mindre telefonledning å sträckan A-1+89 finna synemännen skäligt bestämma, att en ersättning skall utgå med 60 kronor.

Vid framtida rensningar av vattenavloppet å sträckan A-B skall några ersättningar för intrång ej utgå, men skola rensningarna om möjligt företagas å tid, då skada å växande gröda ej göres.

Broar och trummor.

I samband med företagets utförande kräves ombyggnad av landsvägstrumman vid 3+45-3+55. Beträffande nuvarande landsvägstrummans ålder framgår av § 6 i förrättningsprotokollet, att ingen av sakägarna kunnat uttala sig härom. Ombyggnad av trumman kräves för företagets utförande och för att den i företaget igående marken, vilken ej är avsedd till begravningsplats, skall kunna brukas som åker eller äng. På grund av bestämmelserna i vattenlagen 7 kap. 18 § finna synemännen skäligt bestämma att av kostnaderna för trummans ombyggnad 50 % böra bestridas av delägarna i dikningsföretaget och 50 % av vägförvaltningen i länet. Beträffande ombesörjandet av arbetena med trummans ombyggnad skola bestämmelserna i vattenlagen 7 kap. 7 § iakttagas. På grund av bestämmelserna i vattenlagen 10 kap. 52 § har förrättningsmannen insänt torrlägningsförslaget till vägförvaltningen i länet för yttrande, och har vederbörande granskningsförrättare å förslaget till trummans ombyggnad gjort påteckning om, att han tagit del av förslaget.

Kostnadsfördelning.

Av fastigheterna inom företaget hava, som förut framhållits,

16.
litt Aa, Ab och Adb båtnad genom torrläggning av marken med hänsyn till dess nyttjande som åker eller äng, under det att båtnaden för fastigheten litt Ada utgöres av ökat värde med hänsyn till områdets användning som begravningsplats. Då beträffande torrläggning av begravningsplats skall tillämpas de bestämmelser, som gälla för avledande av kloakvatten, gäller beträffande företaget närmast bestämmelserna i vattenlagen 8 kap. 18-22 §§.

Av den genom företagets utförande uppkommande båtnaden beräknas 2.425 kronor eller 29.791 procent belöpa å åker och äng samt 5.715 kronor eller 70.209 procent å begravningsplatsen. På grund härav finna synemännen skäligt bestämma, att av kostnaderna för företagets utförande skola 70.209 procent påföras fastigheten litt Ada med hänsyn till möjligheten att avleda spillvatten m.m. från begravningsplatsen jämte torrläggning av denna och resterande 29.791 procent påföras fastigheterna litt Aa, Ab och Adb på grund av båtnad genom torrläggning av åker el. äng att fördelas mellan dessa tre fastigheter enligt grunder, som stadgas i 7 kap. vattenlagen.

I kostnadsfördelningslängden för företaget finnes med iakttagande av ovanstående grunder angivet vars och ens delaktighet i förbättringsvärde och procenttal, samt den kostnad, som enligt det upprättade kostnadsförslaget åligger varje delägare.

Kostnaderna för syneförrättningen gäldas av sakägarna efter samma grunder, som ovan angivits för anläggningskostnadernas fördelning och i övrigt med iakttagande av bestämmelserna i vattenlagen 10 kap. 79 och 80 §§. Förrättningskostnaden förskjutes av sökanden vid förrättingens avslutande.

Framtida underhåll.

Kostnaderna för företagets underhåll bestridas av sakägarna i detsamma efter samma grund, som i kostnadsfördelnings-

längden bestämts för anläggningskostnadernas fördelning. Kostnad för renshingsåtgärd, som föranletts av enskild sakägares åverkan eller försummelse, uttages dock av denne.

Landsvägstrumman vid 3+45-3+55 underhålles av vägförvaltningen i länet.

Domstolsavgift.

Avgift, varom förmäles i vattenlagen 11 kap. 95 § skall i detta fall ej utgå.

Verkställighet.

Innan arbetet får påbörjas, skall tillstånd till företagets utförande i laga ordning inhämtats (se nedan bestämmelserna angående utlåtagens underställande m.m.), samt länsstyrelsen i Kristianstads län hava underrättats angående styrelseval.

Arbetsstyrelse.

Enär sakägarna äro flera än två, skall företagets angelägenheter handhavas av en arbetsstyrelse, som väljes på allmänt sammanträde med sakägarna enligt föreskrift i vattenlagen 8 kap. 51 §.

Arbetsstyrelsens åliggande är bl.a.

att jämlikt föreskrifterna i vattenlagen 8 kap. 49 § anmäla styrelseval hos länsstyrelsen,

att å offentlig auktion eller genom infordrande av anbud försälja arbetet på förmånligaste sätt till entreprenör, som kan godkännas av statens lantbruksingeniör i länet,

att själv och med biträde av sakkunnig person övervaka arbetets utförande i överensstämmelse med det upprättade förslaget,

att verkställa behövliga utdebiteringar och fördelningar av kostnader,

att föra räkenskaper över arbetet och årligen redovisa dessa för delägarna,

att för sistnämnda ändamål och då så eljest kan finnas nödigt kal-

la delägarna till sammanträde i den ordning, som föreskrives i vattenlagen 8 kap. 51 §,

att vid alla sammanträden föra protokoll, vilket skall vara för delägarna tillgängligt senast 14 dagar efter sammanträdet samt att i övrigt vidtaga alla åtgärder, som kunna befrämja arbetets verkställande och vidmakthållande.

Till företaget hörande kartor och handlingar skola förvaras av därtill särskilt utsedd person och av honom hållas tillgängliga för envar, som vill granska dem eller göra avskrifter eller anteckningar.

Arbetsföreskrifter.

Med avseende å företaget stadga synemännen i övrigt jämlikt vattenlagen 10 kap. 62 § :

att företaget skall benämnas Torups kyrkogårdsdikning 1950,

att företaget skall vara fullbordat före utgången av år 1955,

landsvägstrumman vid 3+45-3+55 bör dock vara utförd inom två månader efter det arbetena nedanför trumman anmälts färdiga till vägförvaltningen i länet,

att arbetet skall anses lagligen avslutat då godkännande avsyningsbevis lämnats av statens lantbruksingeniör eller den han i sitt ställe sätter, och detta bevis blivit å gemensamt sammanträde med delägarna uppläst för dessa,

att arbetet skall utföras i överensstämmelse med det upprättade förslaget, dock att mindre ändringar, som under arbetets utförande kunna visa sig lämpliga beträffande dikes läge och annat, som ej inverkar minskande på torrläggningens djup eller på avrinningen, och varom berörda sakägare äro eniga, må efter hörande av statens lantbruksingeniör och med hans skriftliga medgivande företagas,

att cementrören skola gjutas av svensk cement, att de skola god-

kännas av statens lantbruksingeniör eller dennes ombud, innan de nedläggas, och att deras läge skall kontrolleras av statens lantbruksingeniör eller dennes ombud, innan de få höljjas, att den, som åtagit sig arbetet, ej må erhålla slutlikvid, förrän arbetet i sin helhet godkänts av statens lantbruksingeniör eller den han i sitt ställe sätter samt att rensning av brunnar skall ske minst två gånger årligen och så ofta behov därav föreligger. Koppling direkt till rörsträng förbjudes, såvida ej statens lantbruksingeniör därtill givit sitt skriftliga medgivande.

Fiskeristyrelsens yttrande.

På grund av föreskrifterna i vattenlagen 10 kap. 44 § har förrättningsmannen översänt avskrift av ansökningshandlingar och kungörelse till Kungl. Fiskeristyrelsen, och finnes dess med anledning härav avgivna yttrande fogat till dessa handlingar. Enligt yttrandet har Kungl. Styrelsen intet att erinra mot att företaget kommer till utförande.

Besvärshänvisning, utlåtandets underställning m.m.

Är någon missnöjd med åtgärd eller beslut under denna syneförrättning eller med detta synemännens utlåtande ingive inom sextio dagar från nedanstående dag sina till Söderbygdens vattendomstol i Stockholm ställda besvär. I besvären skola fullständigt upptagas klagandens alla påståenden och skälen därför, och skola vid besvären fogas de handlingar, klaganden vill åberopa till stöd för ändringssökandet. Besvären skola ingivas i tre exemplar.

På grund av bestämmelserna i vattenlagen 8 kap. 38 § skall detta utlåtande underställas Söderbygdens vattendomstols prövning, innan arbetena få utföras.

Västra Torup den 21 juni 1950.

Kenn Whiting, Besvärsmannen, Victor Lundberg

Ägo- figur- nr	Förbättrad mark				Värde före torrläggning		Värde efter torrläggning		B å t n a d	
	åker, tomt		annan		pr ha	pr ägofigur	pr ha	pr ägofigur	pr ha	pr ägofigur
	ha	a	ha	a	kronor	kronor	kronor	kronor	kronor	kronor
1										
2										
Resultaträkningen - och värderings-
längd till Tomps kyrkogårdsdikning
1950 i Väster Tomps socken av
Kristianstads län.

Västra Tomps socken.

Aa $\frac{1}{5}$ mbl Tomps 1¹⁰⁵ Anders Andersson
 ängsmark, lörom på sand.

Imma

Ab $\frac{97}{512}$ mbl Tomps 1⁶ V. Tomps kommun

arr. Albert Nilsson

åker, mylla på grus

~ ängsmark, lörom på sand

- " -

- " -

- " -

- " -

- " -

- " -

- " -

- " -

- " -

- " -

Bruchningsbåstad uppkommer för 0.50 ha genom avloppets igen
 påslad beräknas till 600 kr/ha eller till $0.50 \times 600 =$

Imma

Ada Tomps av 2² Eklisjärstils fastighet

V. Tomps församling

åker, mylla på grus, bliv. begravningsplats

- " -

- " -

- " -

- " -

- " -

- " -

- " -

- " -

- " -

~ äng, lörom på grus

- " -

- " -

- " -

- " -

- " -

- " -

Transport

VÄRDERINGSLÄNGD

Ägo- figur- nr	Förbättrad mark				Värde före torrläggning		Värde efter torrläggning		B å t n a d	
	äker, tomt		annan		pr ha	pr ägofigur	pr ha	pr ägofigur	pr ha	pr ägofigur
	ha	a	ha	a	kronor	kronor	kronor	kronor	kronor	kronor
1										
2										
3										
4	1		0 15		1000	150	2500	375	1500	225
5			0 15			150		375		225
6										
7										
8										
9	2	0 40			1750	700	2500	1000	750	300
10	3		08		750	60	2500	200	1750	140
11	4		01		1500	15	2500	25	1000	10
12	5		18		750	135	2500	450	1750	315
13	6		10		750	75	2500	250	1750	175
14	7		12		750	90	2500	300	1750	210
15	8		06		750	45	2500	150	1750	105
16	läggnings genom fastigheten. Värdet av denna									
17								300:-		300
18										
19		0 40		55		1120		2675		1555
20										
21										
22										
23	9	15			1500	225	12000	1800	10500	1575
24	10	05			1000	50	12000	600	11000	550
25	11	05			2000	100	12000	600	10000	500
26	12	03			1000	30	12000	360	11000	330
27	13		08		500	40	12000	960	11500	920
28	14		09		500	45	12000	1080	11500	1035
29	15		07		500	35	12000	840	11500	805
30		28		24		525		6240		5715

Transport

Summa

Ad b $\frac{3}{8}$ mbl Tomps 2² Ecclesiastisk fastighet till Råke
arr. Yngve Nilsson

åker, mylla på grus
-- -- -- --

-- -- -- --

-- -- -- --

äng, torvmylla på grus
-- -- -- --

Bräkningsbältnad uppkommit för 0.25 ha genom avloppets igen-
nad beräknas till 600 kg/ha eller till $0.25 \times 600 =$

Summa

Lammandra

Ai $\frac{1}{5}$ mbl Tomps 1⁰⁵ Anders Andersson

Ab $\frac{97}{102}$ mbl Tomps 1⁶ V. Tomps kommun, arr Albert Nilsson

Ada Tomps av 2 V. Tomps församling

Ad b $\frac{3}{8}$ mbl Tomps 2² Ecclesiastisk fastighet till Råke

arr. Yngve Nilsson

Summa

VÄRDERINGSLÄNGD

Ägo- figur- nr	Förbättrad mark				Värde före torrläggning		Värde efter torrläggning		B å t n a d	
	åker, tomt		annan		pr ha	pr ägofigur	pr ha	pr ägofigur	pr ha	pr ägofigur
	ha	a	ha	a	kronor	kronor	kronor	kronor	kronor	kronor
1		28		24		525		6240		5715
2										
3										
4										
5		28		24		525		6240		5715
6										
7										
8										
9										
10	16	03			1250	37.50	2500	75.-	1250	37.50
11	17	06			1500	90.-	2500	150.-	1000	60.-
12	18	12			1000	120.-	2500	300.-	1500	180.-
13	19	12			1500	180.-	2500	300.-	1000	120.-
14	20		09	500		20.-	2500	100.-	2000	80.-
15	21		01	750		7.50	2500	25.-	1750	17.50
16	läggning genom fastighetsb. Värdet av denna bit -									
17								150.-		150.-
18		33		05		455.-		1100.-		645.-
19										
20										
21										
22				15		150		37.5		22.5
23		40		55		1120		262.5		155.5
24		28		24		525		6240		5715
25										
26		33		05		455		1100		645
27		101		99		2250		10390		8140.-
28										
29										
30										

och V. Torups församlingars pastorat

och V. Torups församlingars pastorat

Västra Torup den 21 juni 1950.
Klas Westling. Hansson och Viktor Lundberg

Fastighet och ägare

Ägobeskrivning m. m.

1

2

3

4

5

6

7

8

9

10

11

12

13

14

15

16

17

18

19

20

21

22

23

24

25

26

27

28

29

30

VÄRDERINGSLÄNGD

Fastighet och ägare Ägobeskrivning	Ägo- figur- nr	Förbättrad mark		Värde pr ha		Båtnad	
		åker, tomt	annan	före	efter	pr ha	pr ägofigur
		hektar	hektar	kronor	kronor	kronor	kronor
<u>Västra Torups socken.</u>							
Aa 1/5 mtl Torup 1	105						
<u>Anders Andersson.</u>							
ängsmark, torvm. på sand	1		0,15	1000	2500	1500	225:--
Summa	6		0,15				225:--
<u>Ab 97/512 mtl Torup 1</u>							
<u>V. Torups kommun.</u>							
<u>Arr. Albert Nilsson</u>							
åker, mylla på grus	2	0,40		1750	2500	750	300:--
ängsmark, torvm. på sand	3		0,08	750	2500	1750	140:--
" , "	4		0,01	1500	2500	1000	10:--
" , "	5		0,18	750	2500	1750	315:--
" , "	6		0,10	750	2500	1750	175:--
" , "	7		0,12	750	2500	1750	210:--
" , "	8		0,06	750	2500	1750	105:--
Brukningsbåtnad uppkommer för 0.50 ha genom avloppets igenläg- ning genom fastigheten. Värdet av denna båtnad beräknas till 600 kr/ha eller till 0.50x600 =							300:--
Summa		0,40	0,55				1555:--
<u>Ada Torup av 2</u>							
<u>Ecklesiastik fastighet</u>							
<u>V. Torups församling</u>							
åker, mylla på grus, bliv.							
begravningsplats	9	0,15		1500	12000	10500	1575:--
d:o d:o	10	0,05		1000	12000	11000	550:--
d:o d:o	11	0,05		2000	12000	10000	500:--
d:o d:o	12	0,03		1000	12000	11000	330:--
ängs, torvm. på grus, bliv							
begravningsplats	13		0,08	500	12000	11500	920:--
Överföres		0,28	0,08				3875:--

Fastighet och ägare Ägobeskrivning	Ägo- figur- nr	Förbättrad mark		Värde pr ha		Båtnad	
		åker, tomt	annan	före	efter	pr ha	pr ägofigur
		hektar	hektar	kronor	kronor	kronor	kronor
Överfört		0,28	0,08				3875:--
Äng, torvm., på grus, bliv. begravningsplats	14		0,09	500	12000	11500	1035:--
d:o d:o	15		0,07	500	12000	11500	805:--
Summa		0,28	0,24				5715:--
2 Adb 3/8 mtl Torup 2.							
<u>Ecklesiastik fastighet till</u> <u>Röke och V. Torups försam-</u> <u>lingars pastorat</u> <u>arr. Yngve Nilsson</u>							
Åker, mylla på grus	16	0,03		1250	2500	1250	37:50
" "	17	0,06		1500	2500	1000	60:--
" "	18	0,12		1000	2500	1500	180:--
" "	19	0,12		1500	2500	1000	120:--
Äng, torvmylla på grus	20		0,04	500	2500	2000	80:--
" "	21		0,01	750	2500	1750	17:50
Brukningsbåtnad uppkommer för 0.25 ha genom avloppets igenläg- gning genom fastigheten. Värdet av denna båtnad beräknas till 600 kr/ha eller till 0.25 x 600 =							150:--
Summa		0,33	0,05				645:--
Sammandrag.							
105 Aa 1/5 mtl Torup 1.							
Anders Andersson			0,15				225:--
6 Ab 97/512 mtl Torup 1							
V. Torups kommun, arr Albert Nilsson		0,40	0,55				1555:--
2 Ada Torup av 2							
V. Torups församling		0,28	0,24				5715:--
2 Adb 3/8 mtl Torup 2							
Ecklesiastik fastighet till Röke och V. Torups försam- lingars pastorat							
Överföres		0,68	0,94				7495:--

[illegible]

Läge	Längd m.	Arbete, material e. d.	Antal	å-pris kr.	Kostnad	Summa
					kronor	kronor
		till V. Torups kyrkogårdsdikning 1950 i Västra				
		Torups socken av Kristianstads län.				
0+40-4+78	438	Dikessträckan A-B.				
0+40-1+89	149	Schaktning för öppet dike av				
--		mossjord m ³	180	2:--	360:--	
		d:o av sand och grus "	70	2:50	175:--	535:--
1+89-2+64	75	Grävning, rörens läggning samt				
		dikesjordens återfyllning, lm	75	5:--	375:--	
2+64-3+00	36	D:o D:o "	36	5:50	198:--	
3+00-3+45	45	D:o D:o	45	6:50	292:50	865:50
3+45-3+55	10	Kostnaderna för nya avloppet				
--		genom landsvägen framgår av				
		bifogat spec. kostnadsförslag.				
		De skola delas lika mellan				
		vägförvaltningen och företaget,				
		varför här utföres dik-				
--		ningsföretagets andel eller				375:--
-3+55-4+00	45	Grävning, rörens läggning samt				
		dikesjordens återfyllning lm	45	8:--	360:--	
4+00-4+40	40	D:o D:o "	40	6:50	260:--	
4+40-4+78	38	D:o D:o "	38	4:50	171:--	791:--
1+89-3+45	156	24" cementrör	156	13:-	2028:--	
-3+55-4+40	85	24" "	85	13:-	1105:-	
-4+40-4+78	38	18" "	38	7:80	296:40	3429:40
--		Intagningsbrunnar av betong				
		med armerade lock och inre				
		diam. = 0.9 m. st.	4	100:-		400:--
		överföres				6395:90

Läge	Längd m.	Arbete, material e. d.	Antal	Å-pris kr.	Kostnad	Summa
					kronor	kronor
		överfört				6395:90
1+89		Dikesöga av betong enl. rit- ning	1	150:-		
4+78		Intagningsbassäng av betong enl. ritning	1	300:-	450:--	450:-
						6845:90
		För oförutsedda fall, arbetets tillsyn m.m. tillägges omkr. 10 % och utföres med Ersättning till V. Torups Skytteförening för flyttning av ledning.				674:10
		Ersättning för intrång av dike och upplag å str. 0+40-1+89 ut- räknas efter företaget enl. ut- låtandets bestämmelser, men beräknas här överslagsvis till				60:--
						120:--
					Kronor	7700:--
<u>Spec. kostnadsförslag till nytt avlopp genom landsvägen vid 3+45-3+55.</u>						
		Schaktning för 24" cementrörs- ledning jämte rörens läggning, återfyllning och vägbanans i- ordningställande m.m.	m 10	50:-		500:--
		24" vägrör	m 10	25:-		250:--
					Kronor	750:--
		Västra Torup den 21 juni 1950. <i>Klas Westberg</i> statens lantbruksingenjör.				

Kostnadsfördelningstäckning
till " Toups kyrkogårdsdelening 1950 "
i Västra Toups socken av
Kristianstads län.

Likt i karten	Hemmanstal	By	Registernummer	Ägare
Aa	1/5	Torp	1105	Anders Andersson
Ab	97/512	"	16	Västra Torps kommun
Ada		"	av 2 ²	- 4 - - 4 - församling
Add	3/8	"	2 ²	Ecklesiastike fastighet till Råke och Västra Torps församlingens pastorat }

Lånda el. ickel sålunda	Förbättringsvärde (äker och ång)		Andelstakt	Förbättrings- värde (degreringsplats)		Andelstakt	Andelstakt i hela företaget	Beräknad kostnad		Förbättrings- kostnad		
	kr	öre		kr	öre			kr	öre	kr	öre	
ej sål	225	-	2.764				2.764	212	83	12	09	
ej sål	1555	-	19.103				19.103	1470	93	83	56	
sål				5715	-	70.209	70.209	5406	09	307	12	
sål	645	-	7.924				7.924	610	15	84	86	
	2425	-	29.791	5715	-	70.209	100.000	7700	-	437	43	

Västra Torup den 21 januari 1950.

Klas Westberg, ~~beskrivare~~ Viktor Lundberg.

D: 596/49. Litt. 10:45/56.
~~Arbetsblad~~ n.r.

ARVODESRÄKNING

upptagande ersättning till statsverket enligt lantbruksingenjörstaxan (Svensk Författningssamling nr 353 år 1945) för förrättning eller uppdrag, som utförts genom lantbruksingenjörorganisationen.

Torups kyrkogårdsdikning 1950 i Västra Torups socken av Kristianstads län.
(företagets benämning etc. samt socken och län)

Datum utvisande början resp. slut av den tidsperiod åtgärden omfattar syneförrättning.

Arbetsåtgärd m. m.	Ersättning			
	kronor	öre	kronor	öre
I. Planläggning av torrlägningsföretag huvudsakligen för jordbruksändamål.				
1. Torrlägningsföretag med undantag för täckdikningsplaner. Planen upprättad i utan samband med syneförrättning enligt vattenlagen. Jordareal som beröres av förrättningen ha. kr för ha och kr för varje ha däröver % av kr, utgörande beräknad total anläggningskostnad 2 % av kr, utg. beräkn. kostn. för pumpstation m. utrustn. Summa: För syneförrättning utan gode män utföres 80 % av ovanstående summa (Här införes bl. a. arvode för leke fullständigt förslag samt tilläggsarvode för alternativt förslag eller för planläggning som jämväl avser avledande av kloakvatten eller industriellt avloppsvatten)				
2. Täckdikningsplaner.				
II. Planläggning av företag huvudsakligen för avledande av kloakvatten eller industriellt avloppsvatten. Beräknad kostnad 7.895 kr (undantagandes ersättn.) därav arbetskostnad 3.325 kr. och materialkostnad 4.570 kr.				
1. Företag som hänför sig till viss jordareal och med huvudsakligt ändamål att avleda kloakvatten. Jordareal som beröres av förrättningen 2 [✓] ha. 60 kr för 2 ha och kr för varje ha däröver 60:- 4.5 % av 3.325:- [✓] kr, utgörande beräknad arbetskostnad 149:63 2 % av 4.570:- [✓] kr, utgörande beräknad materialkostnad 91:40 4 % av kr, utgörande beräknad kostnad för reningsanläggning -- 5 kr för var och en av 4 [✓] st fastigheter 20:- 321:03				
2. Annat företag. dagavvoden à 60 kr dagavvoden à 40 kr dagavvoden à 20 kr				
Transport:			321:03	

Arbetsåtgärd m. m.		Ersättning			
		kronor	öre	kronor	öre
Transport:				321	03
III. Övriga tjänsteuppdrag.					
1. Fullständig arbetsledning och kontroll av företag för torrläggning av mark.					
Företaget består helt till övervägande delen av öppna avlopp. Beräknad arbetskostnad kr.					
..... kr jämte % av kr					
1 % av kr, utgörande beräknad materialkostnad					
2. Andra uppdrag.					
.....					
.....					
.....					
.....					
Åtgärden har har icke till huvudsaklig uppgift att gagna jordbruket.					
..... dagarvoden à kr för lantbruksingenjör					
..... dagarvoden à kr för extra ingenjör, ingenjörsaspirant, förste assistent, assistent eller tekniskt biträde					
..... dagarvoden à kr för kansli-, kontors- eller skrivbiträde					
.....					
Sammandrag.		Summa kronor:		321	03
Särskilda anteckningar: Syneförrättningskostnad enl. ovan				321	03
Förrättningsmannens utlägg (annons, ozalidkopior, inbindn. 2 band)				28	-
Gode männens resekostnads- och traktementsersättning				72	40
Hantlangning m.m.				16	-
		Kronor		437	43
Västra Torup		den 21 juni		19	50

Kenn Westling
förrättningsmannens namnteckning

Ovanstående belopp skall ^{321.03} medelst bifogat inbetalningskort insättas å Kungl. Lantbruksstyrelsens postgirokonton 1036 senast 30 dagar efter det räkningen mottagits.

Vill betalningsskyldig framställa anmärkning mot räkningen skall detta göras till Kungl. Lantbruksstyrelsen, Stockholm 16, inom 14 dagar från det han erhöill räkningen, då talan eljest vare honom förlustig. Ersättning kan utan hinder av anförda besvär utmätas, därest den icke erlagts inom ovan angiven tid.