


RegisternummerUllstorps socken



Aa	Ullstorp	av 14 ¹³
Ab	"	av 14 ¹²
Ac	"	av 14 ¹²
Ad	"	av 14 ¹¹
Ae	"	4 ⁵

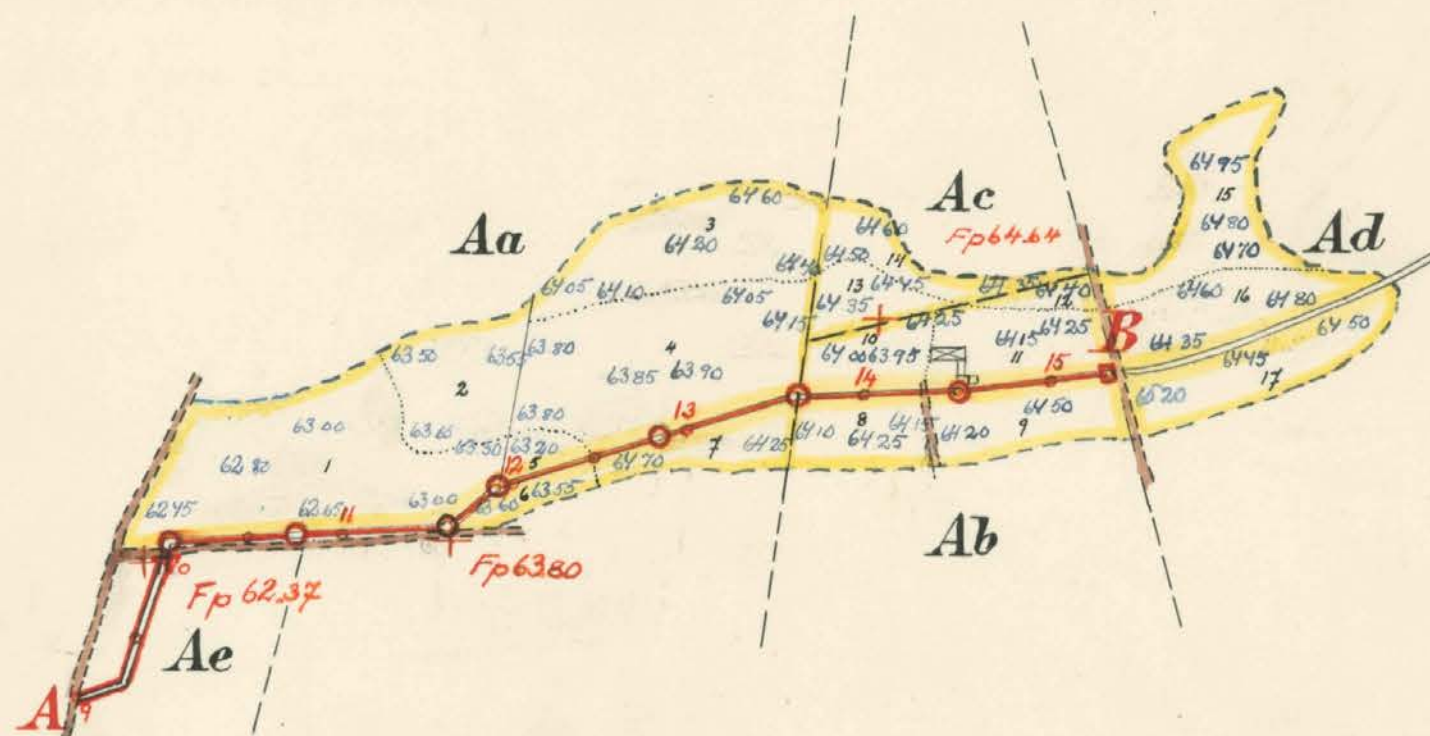

Skala 1:4000.




FÖRSLAG TILL		<u>Ullstorp nr 4 dikningsföretag 1950</u>	
I	<u>Ullstorps</u>	SOCKEN(-NAR) AV	<u>Kristianstads</u> LÄN
UPPRÄTTAT ÅR(-EN)	1950	{UTAN} SAMBAND MED SYNEFÖRRÄTTNING ENL. VATTENLAGEN AV	
ORIGINAL		RITN. Nr 001	<u>Klas Westling.</u>
KÖPA	L	3 1572	<u>Statens lantbruksingenjör.</u>
ANTAL RITN. ST.	3	KUNGL. LANTBRUKS- STYRELSENS ARCHIV	Nr 3471-1

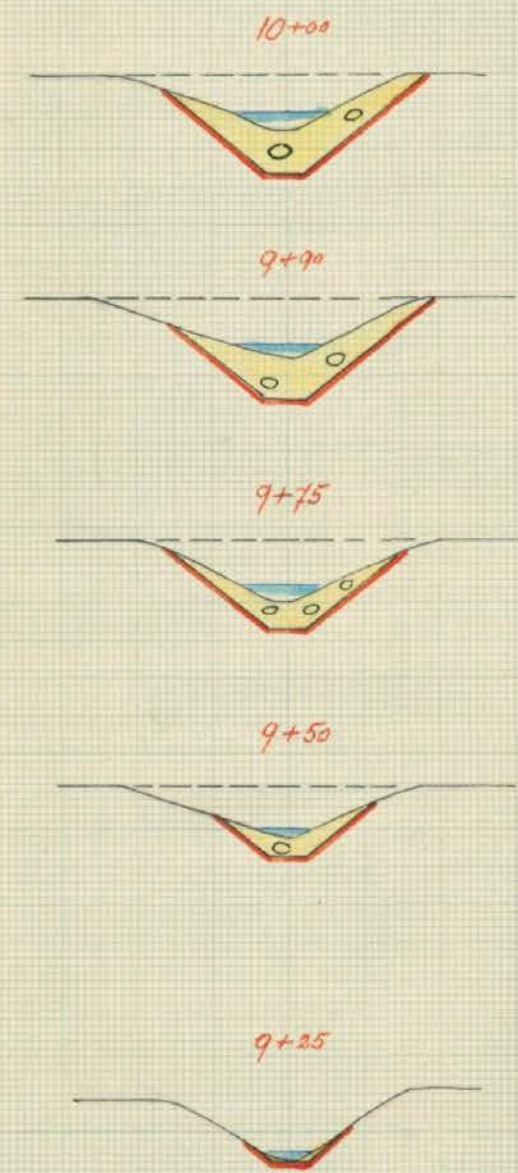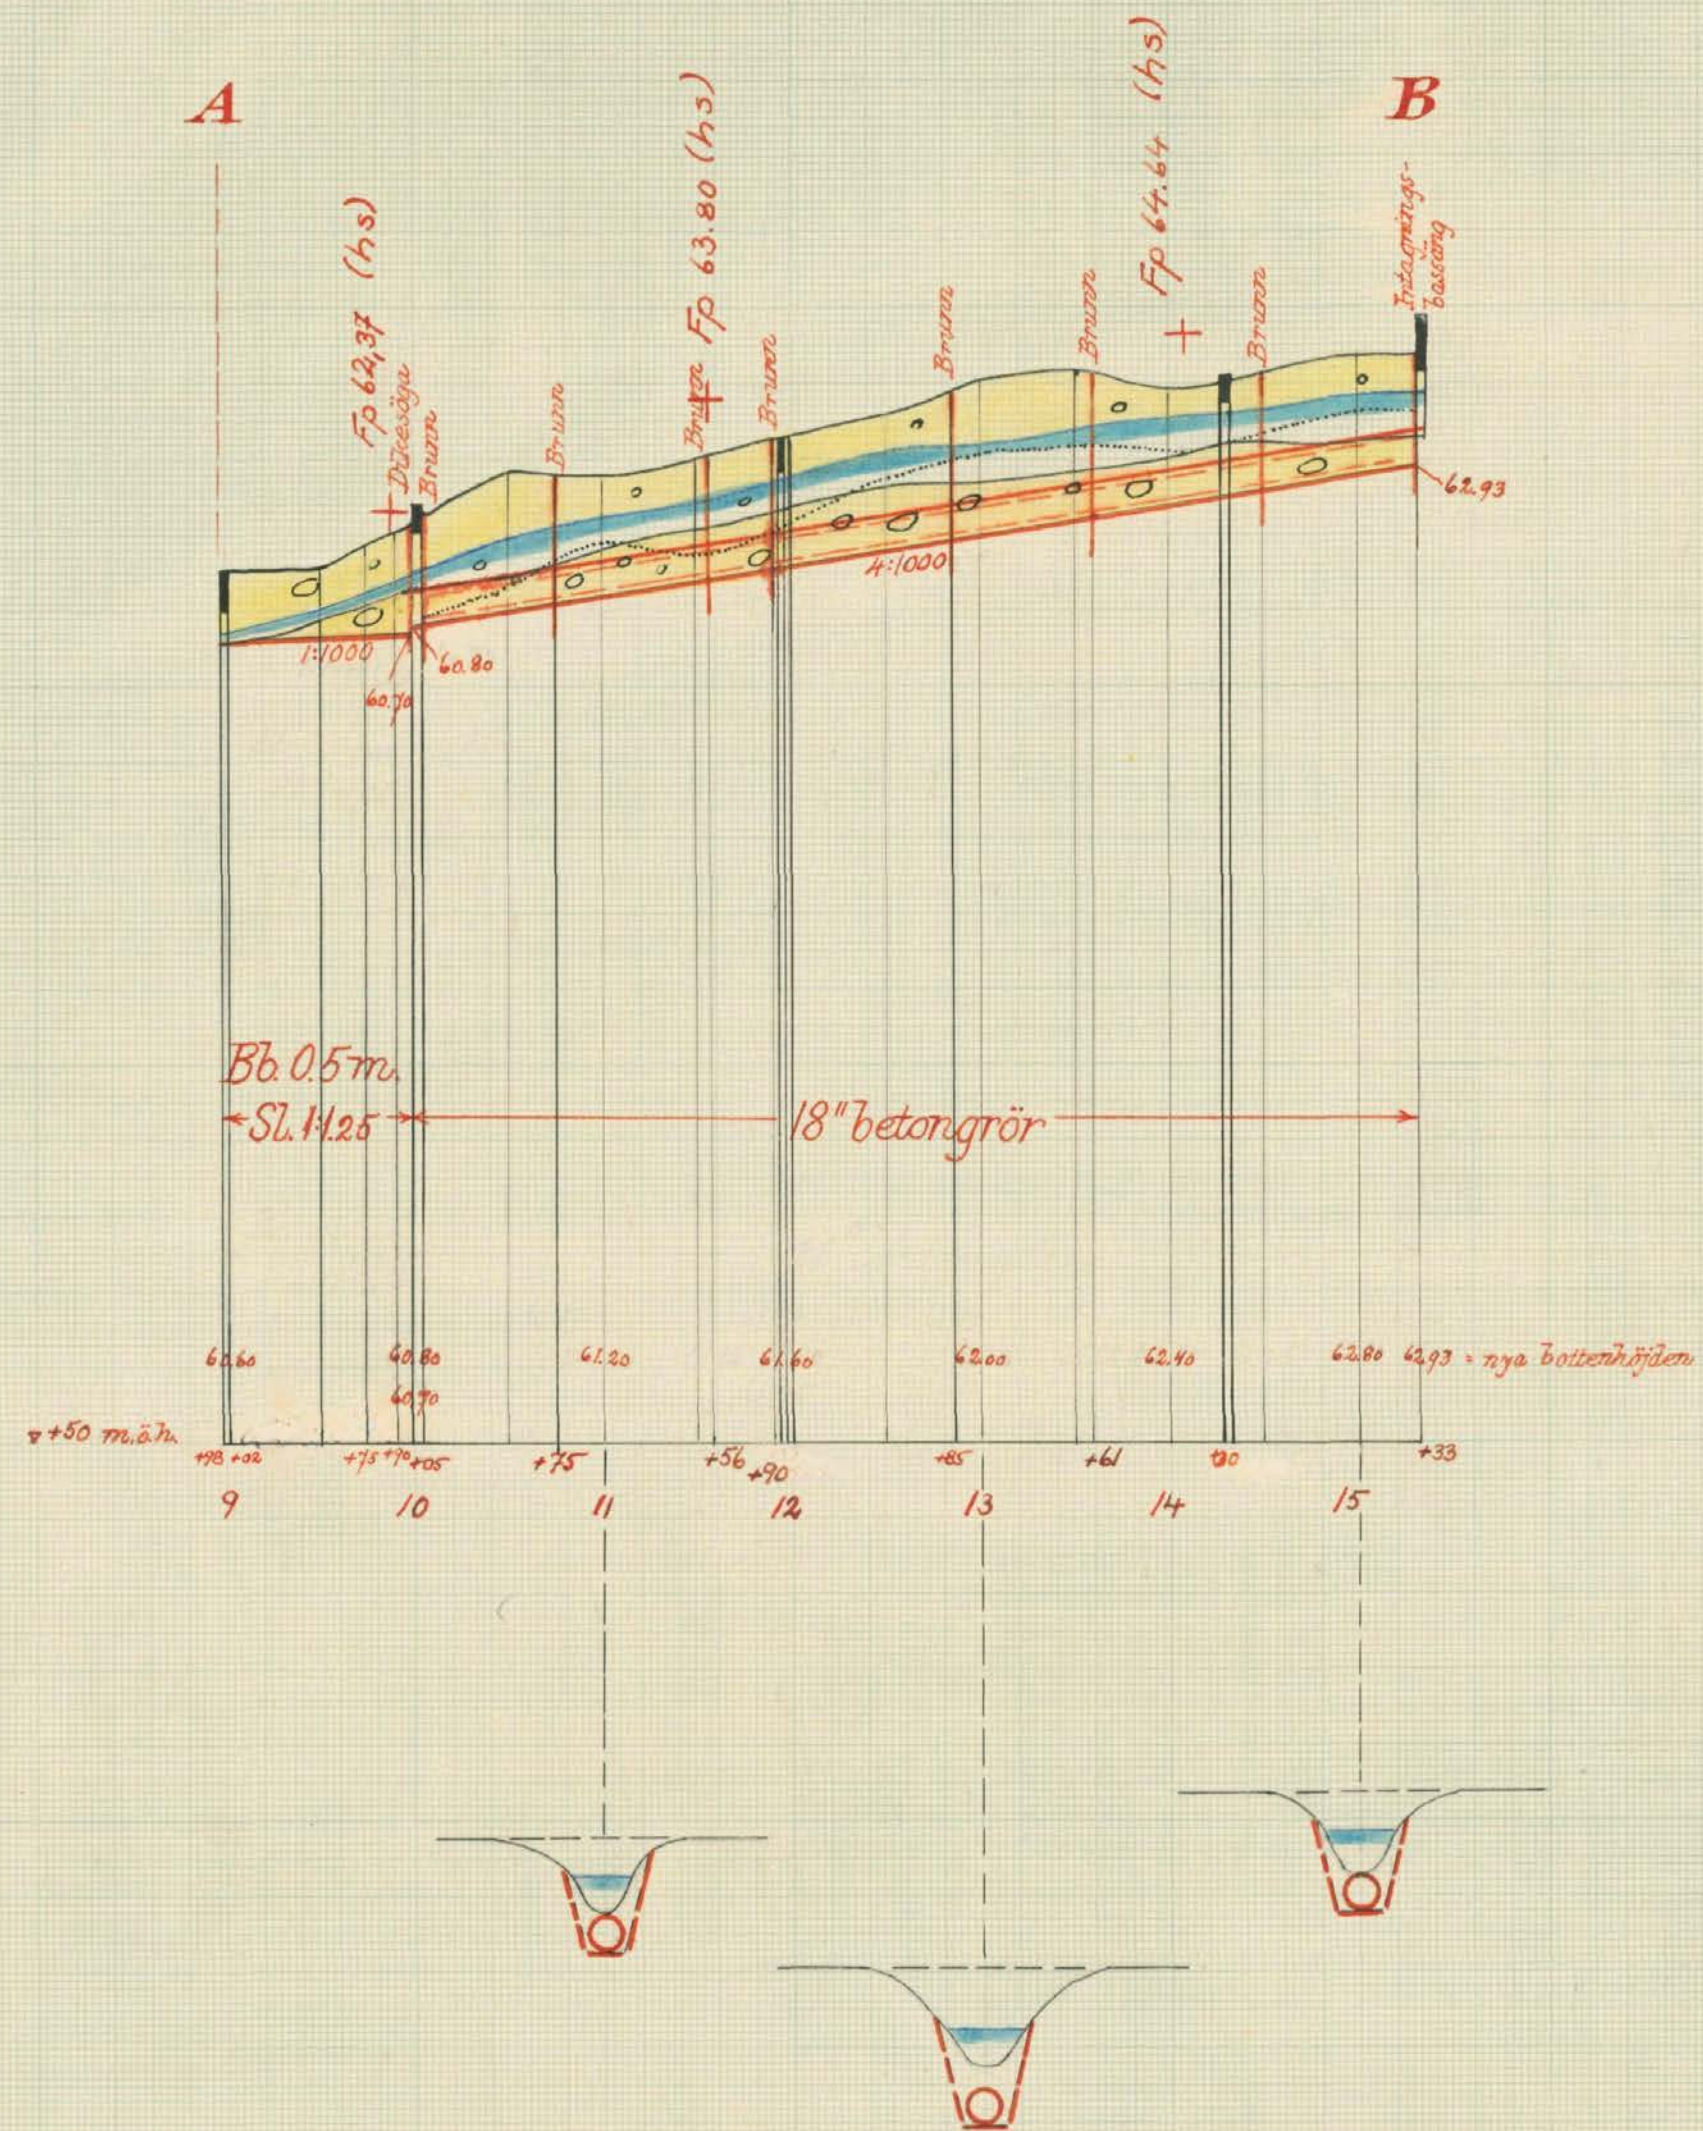


Skalar:

för längd 1:4000

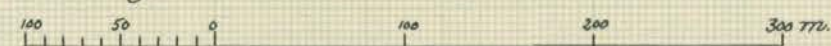


för höjd och sektioner 1:100

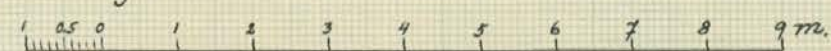


FÖRSLAG TILL		Ullstorp n:r 4 dikningsföretag 1950	
I Ullstorp		SOCKEN(NAMN) AV Kristianstads LÄN	
UPPRÄTTAT ÅR(EN) 1950		{UTAN} SAMBAND MED SYNEFÖRRÄTTNING ENL. VATTENLAGEN AV	
RITN.Nr 002		Klas Westling.	
ORIGINAL		(NAMN)	
KOPIA		3-1572 Statens lantbruksingenjör	
ANTAL RITN. ST. 3		KUNGL. LANTBRUKS-STYRELSENS ARKIV Nr 3471-2	


Förslag till intagningsbassäng vid 15+33

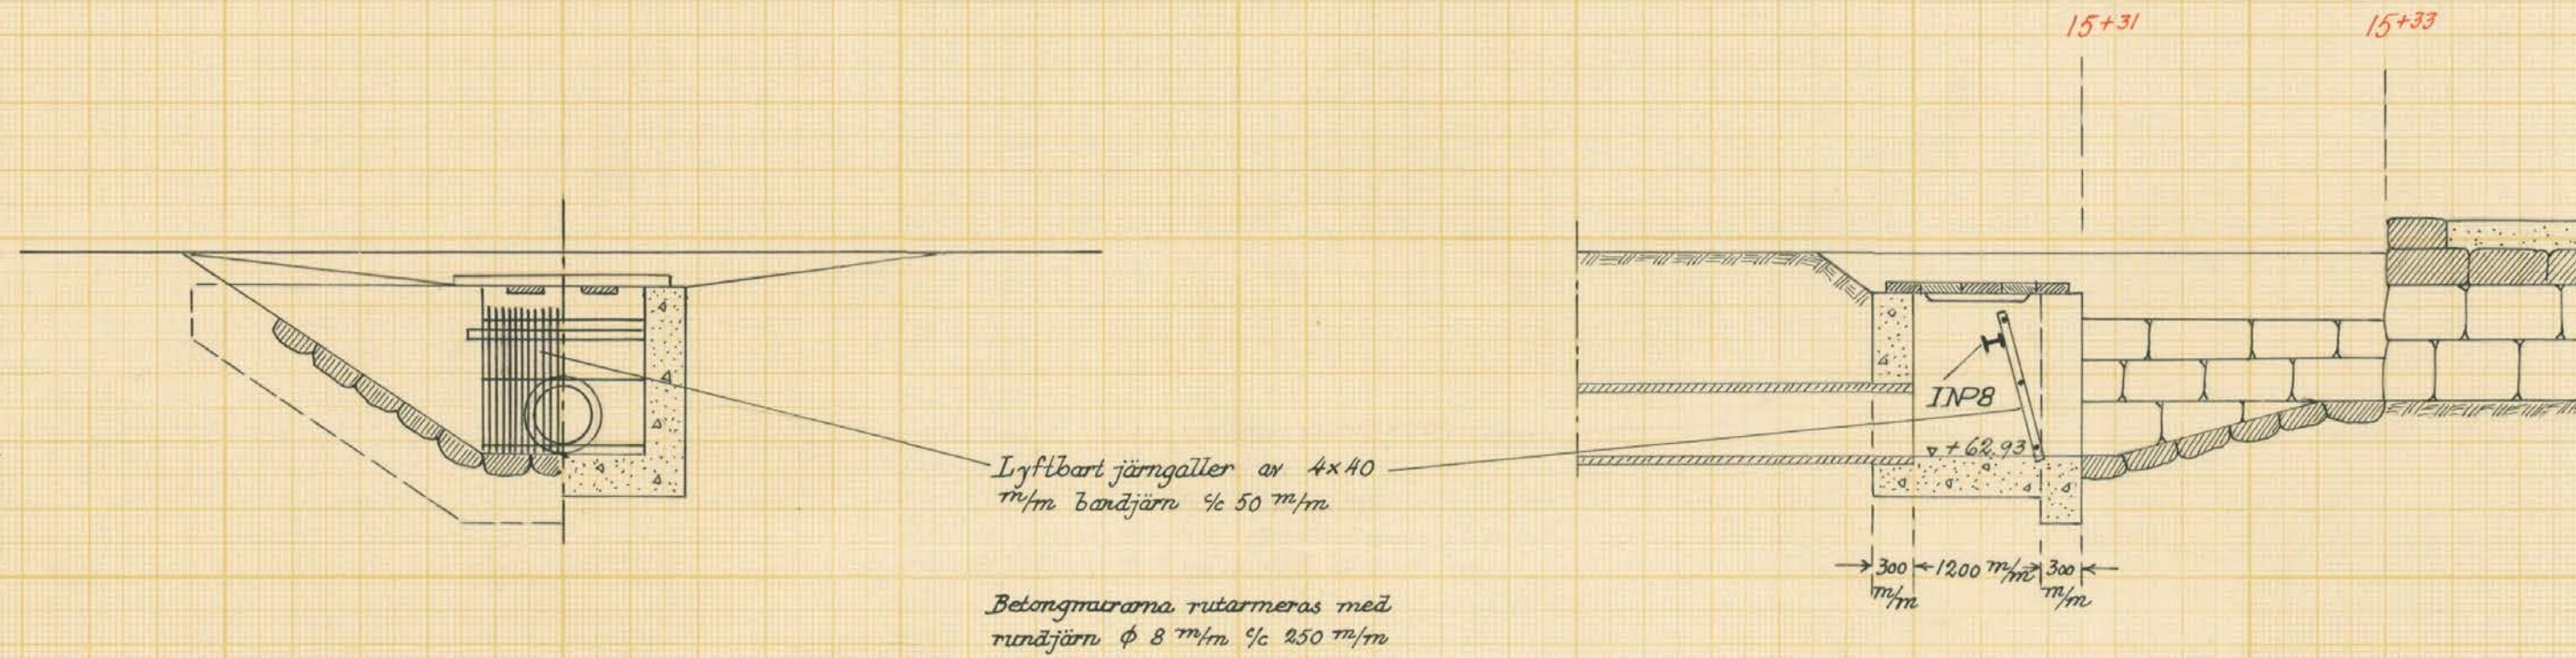


Förslag till dikesöga vid 10+00

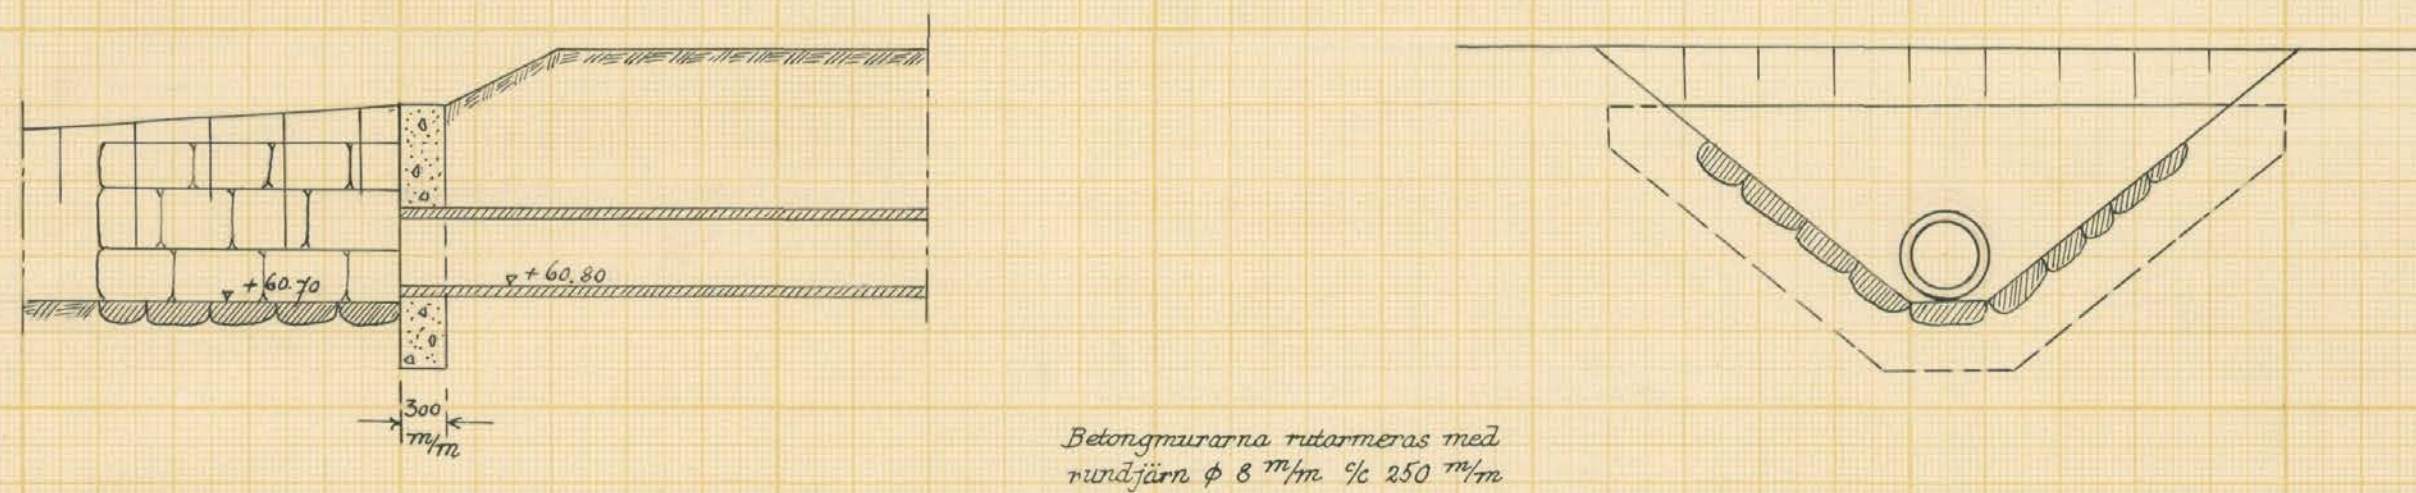

Typritning till intagningsbrunnar
vid 10+05, 10+75, 11+90, 12+85, 13+61 och 14+50

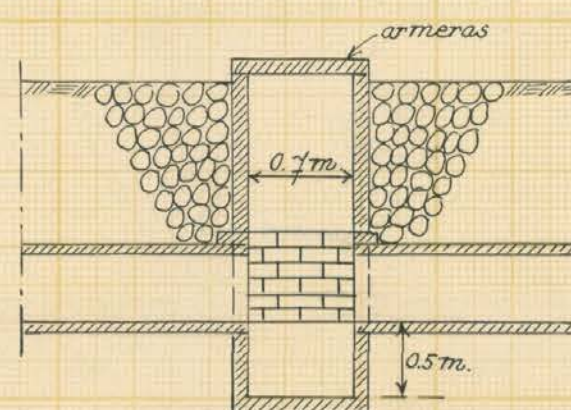

Förslag till brunn vid 11+56

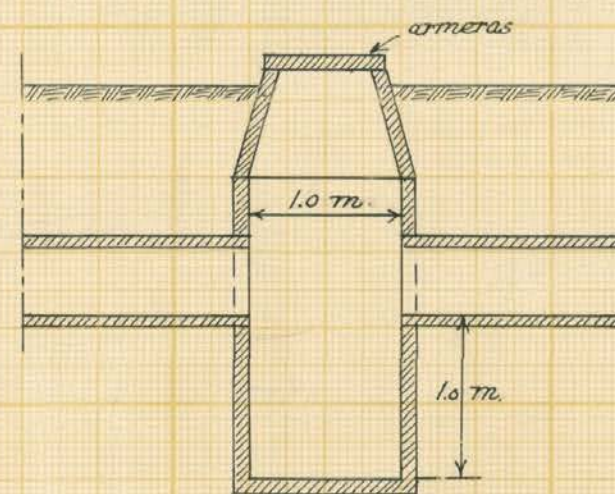

Skala 1:50




Förslag till Ullstorp nr 14 dikningsföretag 1950

i Ullstorp socken (när) av Kristianstads län

upprättat år(-en) 1950 i samband med synförrättning enl. vattenlagen av

Original RIIN.Nr 003 Klas Westling.
Kopia 3-1572 (Namn)
Statens lantbruksingenjör. (Titel)

Antal ritn. st. 3 KUNGL. LANTBRUKS-
STYRELSENS ARKIV Nr 3471-3

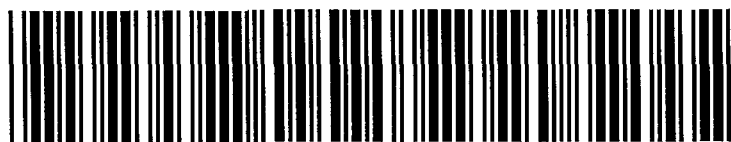

Akt nr:

11-KLS-1572

3471-3

L 3*1572

LANTBRUKSSTYRELSEN

28 APR 1951

DIARIE Nr.

SÄK Nr.

Kungl. Lantbruksstyrelsens
arkiv

Originalhandlingar
rörande

Ullstorp nr 14

dikningsföretag 1950

i Ullstorps socken
av Kristianstads län.

Statligt stöd beviljat av

LANTBRUKS- B. L. den 15/6 1953
STYRELSEN

LANTBRUKS- B. L. den 2/10 1953
STYRELSEN


Arbets utförande red. ä.

den 27/12 1953 län
med

ändring av arbetsplan.

(ändring har införts å berö. de ritningar
med färgbeteckning)

Nederbördsområde nr 89.

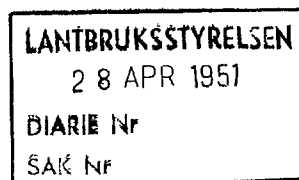

O R I G I N A L H A N D L I N G A R

rörande

torrläggning av mark inom Ullstorps nr 1/4 i Ullstorps socken
av Kristianstads län; upprättade år 1950 vid syneförrättning
enligt vattenlagen av


Klas Westling

statens lantbruksingeniör.

Handlingarna innehålla förutom titelblad tjugoåtta (28) skrivna och
paginerade sidor + 1 tidning samt åtföljas av plan-, profil och sek-
tionsritningar i 3 blad.

ÖVERSIKTSKARTA.

Skala 1:100.000.

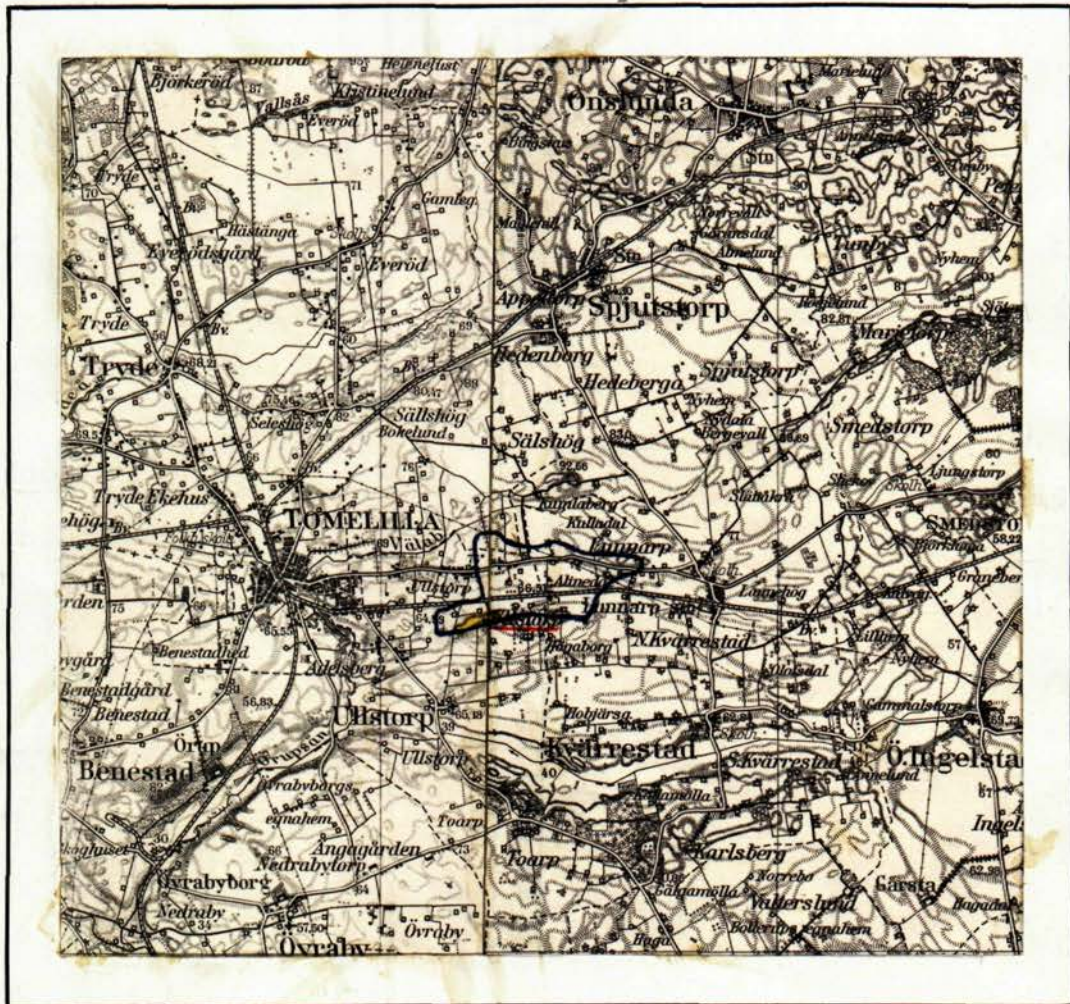

Generalstabsblad nr 2 (Ystad) och nr 3 (Simrishamn).

Protokoll fört vid syneför-
rättning enl. 10 kap. vattenlagen
rörande utförande av vattenavlopp
för torrläggning av mark m.m. inom
Ullstorp nr 14 i Ullstorps socken
av Kristianstads län.

År 1950, juli 20, kl. 10.30 f.m. hos Lars Ivarsson därstädes
Närvarande:

undertecknad lantbruksingeniör, förrättningsman
skiftesgodemännen Arvid Norling i Ullstorp och Hjalmar Ekdahl,
Ingridshem, Kverrestads socken,

sökanden

Lars Ivarsson i Ullstorp nr 14

övriga sakägare

Magnus Mårtensson i Ullstorp nr 14,

Anders Olsson i d:o ,

Oscar Isaksson i Ullstorp nr 4 för mark i Ullstorp nr 14 och

Alfred Nilsson, Villa Frista, Tomelilla i egenskap av ordf. i

Lunnarp-Ullstorps dikningsföretag 1921, beläget öster om
det nu planerade företaget.

§ 1.

Det för förrättningsmannen utfärdade förordnandet upp-
lästes.

§ 2.

Jäv mot synemännen anmälades ej, ej heller visste dessa
med sig något jävsförhållande till någon av sakägarna.

§ 3.

Den efter verkställda förundersökningar upprättade pro-
filritningen över det avloppsdike, om vars utförande fråga var,
företeddes tillika med plankarta över den mark, som befunnits
för sin torrläggning beroende av företagets utförande.

§ 4.

Sökanden yrkade, att företaget skulle utföras på sådant sätt, att möjlighet därigenom bereddes att torrlägga hans mark till 1.2 meters djup, och borde avloppet utföras som täckt ledning åtminstone över hans mark.

Beträffande Lunnarp-Ullstorps dikningsföretag av år 1921 slutade detta vid 5+33 eller i gränsen mellan fastigheterna Ab och Ad. I detta företag ingående avlopp voro utförda som täckta ledningar, men avloppets nedersta del, eller sträckan över fastigheten litt Ad vore utförd som öppet dike. Det öppna diket hade en längd av 254 meter enligt uppgift av Alfred Nilsson. På fråga av förrättingsmannen meddelade Magnus Mårtensson, att han icke yrkade någon igenläggning av avloppet över fastigheten litt Ad.

Ej heller Oskar Isaksson hade något särskilt yrkande att framställa beträffande torrläggning av sin mark.

§ 5.

Något anspråk om ersättning för skada eller intrång i samband med företagets utförande framställdes på tillfrågan ej. Det ansågs, att envar sakägare borde tåla eventuellt intrång utan någon ersättning.

§ 6.

Synemännen meddelade, att de omedelbart ämnade påbörja för företagets utförande erforderliga värderingar m.m. Resultatet av dessa skulle jämte förslag till företagets utförande med kostnadsberäkning m.m. framläggas för intressenterna vid nytt sammanträde, vilket skulle hållas på samma plats den 16 oktober 1950 kl. 10.30, och skulle några ytterligare kallelser eller kungörelser rörande detta sammanträde ej utfärdas.

Ullstorp nr 14 pr Tomelilla den 20 juli 1950.

Klas Westling

statens lantbruksingeniör.

Biträdande gode män:

Hj. Ek Dahl *Bröderna*

Tillägg till protokollet av den 20 juli 1950.

§ 7.

Vid den synegång, som följde efter sammanträdet nämnda dag, yrkade Oskar Isaksson, att företaget skulle utföras på sådant sätt att trumman genom vägen i södra delen av hans skifte i företaget fördjupades omkring 0.5 meter. Med anledning härav komme marken söder om vägen att beröras av företaget, vilken mark tillhörde lantbrukaren Arvid Svensson i Ullstorp nr 15. Med anledning härav tillkallades Arvid Svensson, som meddelade, att han upplät mark till avloppets fördjupning och breddning nedanför vägen utan ersättning, men att han ej ville betala några kostnader härför. Svensson meddelades ^{om} ~~angående~~ sammanträdet hos Ivarsson den 16 oktober 1950 kl. 10.30 f.m.

Ullstorp nr 14 pr Tomelilla den 20 juli 1950.

Klas Westling

statens lantbruksingeniör.

Biträdande gode män:

Arvid Persson *Hj. Ekdahl*

År 1950, oktober '16, kl. 10.30 f.m. hos Lars Ivarsson i Ullstorp 14.

Närvarande:

förutnämnda synemän och nedannämnda sakägare

Lars Ivarsson,

Magnus Mårtensson,

Anders Olsson,

Oscar Isaksson och

Arvid Svensson i Ullstorp nr 15, ägare till fast. litt Ae i företaget.

§ 8.

Det av förrättningsmannen upprättade förslaget med därtill hörande längder genomgicks med sakägarna, varjämte synemännens utlåtande angående företaget upplästes för delägarna.

§ 9.

Till arbetsstyrelse för företaget valdes Lars Ivarsson i Ullstorp nr 14 pr Tomelilla och uppdrogs åt honom jämväl att emottaga och förvara till företaget hörande karta och handlingar.

§ 10.

Arvodesräkning överlämnades, och meddelade förrättningsmannen, att av beloppet i räkningen skulle 276 kronor inom 30 dagar vara inbetalt till Kungl. Lantbruksstyrelsen, Stockholm 16, genom inbetalning å dess postgirokonto nr 1036.

§ 11.

Sedan bestämmelserna angående besvär mot förrättningen enligt grunder i vattenlagen 11 kap. 85 § meddelats sakägarna, förklarades förrättningen avslutad.

Ullstorp nr 14 pr TOMELILLA den 16 oktober 1950.

Klas Westling

statens lantbruksingeniör.

Biträdande gode män:

Hj. Ekdahl *Arvid Karlberg*


LÄNSSTYRELSEN
I
KRISTIANSTADS LÄN
LANDSKANSLIET

Far 547.
Dnr 353/
49

Till Statens lantbruksingeniör Klas Westling,
Kristianstad.

Jämlikt 10 kap. 33 § vattenlagen finner länsstyrelsen på där-
om av Lars Ivarsson, Ullstorp pr Tomelilla, gjord ansökan, varöver
lantbruksnämnden i länet avgivit yttrande, skäligt förordna Eder att
i enlighet med föreskrifterna i nämnda lag, därest laga hinder ej
möter, verkställa syneförrättning å vattenskadad mark, tillhörande
fastigheterna Ullstorp nr 14 och 15 i Ullstorps socken.

Ca
h Kristianstad i landskansliet den 2 september 1948.

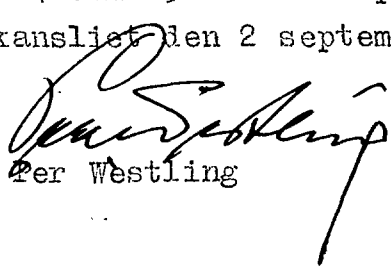
Klas Westling


P.G. Linde

LANTBRUKSNÄMNDEN
I
KRISTIANSTADS LÄN

Nr 12/40 Ekdm 1948
Ank.d. 14 AUG. 1948 till
Landskansliet i
Kristianstads län

C/SN

D:nr 22/1948

Till

Länsstyrelsen i Kristianstads län,

Kristianstad.


Lantbruksnämnden i Kristianstads län får härmed avlämna begärt yttrande rörande Lars Ivarssons från Ullstorp pr Tomelilla anhållan att Länsstyrelsen måtte utse statens lantbruksingenjör att förrätta syn å vattenskadad mark, som tillhör fastigheterna Ullstorp nr 14 och 15 i Ullstorps socken, Kristianstads län.

Lantbruksnämnden tillstyrker, att lantbruksingenjör K. Westling förordnas att utföra nämnda förrättning.

Remisshandlingen återgår.

Kristianstad den 9 augusti 1948.

För lantbruksnämnden:

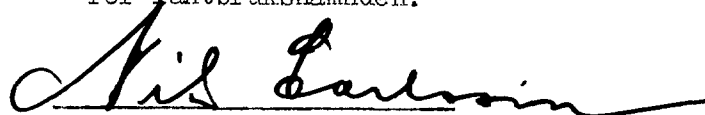

Lantbruksdirektör.

16 JULI 1948
Dnr 239/2
Län nr

Till

Länsstyrelsen i Kristianstads län,
Kristianstad.

Undertecknade anhålla härmed vördsamt om förordnande för statens lantbruksingenjör att förrätta syn enligt dikningslagen å oss tillhörig vattenskadad mark å nr. 14 och 15 Ullstorp i Ullstorps socken av Kristianstads län.

Ullstorp, Tomelilla den 15 juni 1948.

Lars Værssan
Hemmansägare Ullstorp 14. Hemmansägare Ullstorp 14.
14 Ullstorp Tomelilla

Bevittnas:

Pert Asper *Ausup/Asper*

RESOLUTION.

Översändes till *Lantbruksnämnden*
i läst
som anmodas avgiva yttrande i ärendet
och därvid återställa remisshandlingarna.
Kristianstad i landskansliet den *14*
juli 1948.

På tjänstens vägnar:

Stenby

8.
Lantbruksingenjörens kungörelse rörande syne-
förrättning den 20 juli 1950 kl. 10.30 f.m.
inom Ullstorp nr 14 i Ullstorps socken av
Kristianstads län.

K U N G Ö R E L S E .

Syneförrättning enl. 10 kap. vattenlagen rörande ~~torr-~~
läggning av mark inom Ullstorp nr 14 i Ullstorps socken av Kris-
tianstads län kommer att handläggas vid sammanträde hos Lars Ivars-
son därstädes den 20 juli 1950 kl. 10.30 f.m., då sakägare hava
att tillstädeskomma för utförande av sin talan.

Kristianstad den 19 juni 1950.

Klas Westling.

statens lantbruksingenjör.

*All ovanstående kungörelse blivit i laga
ordning anslagen i Ullstorps kyrka bebyggd:*

Sven Angphj kyrkoadj.

F Ö R T E C K N I N G

Över delägare i det avdikningsföretag, som avser torrläggning av mark inom Ullstorp nr 14 i Ullstorp socken av Kristianstads län, vilka jämlikt vattenlagen 10 kap. 8 och 40 §§ underrättats angående sammanträdet den 20 juli 1950 kl. 10.30 f.m.

- | | | | |
|----|--------------------------------|-----------|-----------|
| 1. | Lantbrukare Magnus Mårtensson, | Ullstorp, | TOMELILLA |
| 2. | " Lars Ivarsson, | " | " |
| 3. | " Anders Olsson, | " | " |
| 4. | " Oscar Isaksson, | " | " |

Att underrättelser avsänts till förestående sakägare med posten den 19 juni 1950, intygas

ex officio:

Klas Westberg

U T L Å T A N D E

angående utförande av vattenavlopp för torrläggning m.m. av mark inom Ullstorp nr 14 i Ullstorps socken av Kristianstads län avgivet av synemännen vid syneförrättning enligt 10 kap. vattenlagen år 1950.

Avdikningsområdets belägenhet.

Företaget, genom vars utförande avses erhållande av bättre torrlägnings- och brukningsmöjligheter av uteslutande redan odlad jord, är att hänföra till dikning. Det är beläget å Nybroåns nederbördsområde nr 89. Mot företagets utförande på sätt i detta utlåtande närmare finnes angivet möter enligt synemännens förmenande icke något laga hinder.

Sökande.

Sökande till förrättningen är Lars Ivarsson såsom ägare till fastigheten 1/256 mtl Ullstorp av 14¹². Därjämte har Oskar Isaksson såsom ägare till fastigheten 3/128 mtl Ullstorp av 14¹³, såsom framgår av § 7 i förrättningsprotokollet, för vinnande av ökad båtnad fört talan, som föranlett större anläggning än sökanden äskat, varigenom han på grund av bestämmelserna i vattenlagen 7 kap. 27 § skall anses likställd med sökanden.

Företagets utsträckning är beroende av sökandenas yrkanden och förefintliga fallförhållanden, och omfattar syneförrättningen i anledning härav den dikessträcka, som å hithörande plankarta är utmärkt med tvenne jämnlöpande, röda linjer för öppen avloppssträcka och med en heldragen, grov, röd linje för täckt avloppsledning, och är avloppets ändpunkter betecknade A och B respektive.

Plankarta och profilritning.

Över den avloppssträcka, om vars utförande fråga nu är, äro dels profil- och sektionsritningar uppgjorda utvisande lut-

ningsförhållandena och avloppets beskaffenhet i övrigt, och dels plankarta upprättad utvisande den mark, som med nu befintligt avlopp ej kan torrläggas till 1.2 meters djup. Begränsningskurvan har av denna anledning lagts 1.4 meter över ordinärt sommarvattenstånd i avloppet, men har vid bestämmande av begränsningskurvan jämväl nödig hänsyn till markens avfall mot diket tagits.

Båtnadsuppskattning.

Jämlikt bestämmelserna i vattenlagen 7 kap. 22 § och 10 kap. 60 § hava synemännen uppskattat den mark, som ansetts beroende av företagets utförande, och har därvid uppskattning skett av marken såväl i dess skick före företaget som ock i det skick, vari den antages komma efter företagets fullbordan, och framgå såväl de å de särskilda ägofigurerna som de å de olika fastigheterna belöpande andelarna av den särskilda längd, som finnes bilagd detta utlåtande. Enligt denna längd utgör markens värde före företaget 13.239 kronor och efter företaget 23.110 kronor, vadan värdet av båtnaden genom arbetenas utförande uppskattats till 9.871 kronor.

Av båtnaden utgöres större delen av alstringsbåtnad men viss del även av brukningsbåtnad. Beträffande tillvägagångssättet vid uppskattning av alstringsbåtnaden torde böra anföras, att hänsyn tagits till såväl jordens naturliga godhet som markens höjdläge m.m., och har för bestämmande av höjdlägets inverkan på jordvärdena särskild gradtabell upprättats. Med avseende på sättet för uppskattning av brukningsbåtnaden framgår detta direkt av värderingslängden för företaget.

Nederbördsområde, dimensionering m.m.

För att den beräknade jordförbättringen skall uppkomma måste dikningsarbetet utföras i överensstämmelse med förslaget, som är upprättat med hänsyn till framrinnande vattenmängd, markens lutningsförhållanden, dikningsarbetets ändamål m.m.

Nederbördsområdet har bestämts med ledning av Rikets allmänna kartverks ekonomiska kartor över trakten och synes utgöra

vid punkt 11+90	172 hektar		
13+61	166	"	och
15+33	160	"	.

På sökandenas yrkande och med stöd av bestämmelserna i vattenlagen 7 kap. 4 § bestämma synemännen, att avloppet skall utföras som öppet dike nedanför 10+00 men som täckt ledning ovanför nämnda punkt.

Vid bestämmande av rörledningens dimensioner hava synemännen utgått från en största avrinning av 1 sekundliter pr hektar.

För övrigt hänvisas till plankarta, profil- och sektionsritningar jämte kostnadsförslag.

Fixpunkterna i företaget äro lagligen skyddade och få alltså ej övertäckas eller förstöras. Önskar jordägare borttaga fixpunkt, skall han göra anmälan härom till statens lantbruksingeniör, vilken då låter avväga annan lämplig fixpunkt. Kostnaden för lantbruksingeniörens i sådant hänseende företagna förrättningar gäldas av dikningsföretaget. Fixpunkternas läge i plan framgår av plankartan, deras höjdläge och utseende av påskrift å profilritningen.

Ersättningar.

Av paragraferna 5 och 7 i förrättningsprotokollet framgår, att sakägarna i företaget förklarat sig utan anspråk på ersättning tåla det eventuella intrång, som kunde uppstå av dike och upplag i samband med företagets utförande. Med anledning härav finnes ej skäl föreskriva, att ersättning skall gäldas för dylikt intrång.

Vid framtida rensningar av vattenavloppet skola några ersättningar för intrång ej heller utgå, men skola rensningarna om möjligt företagas å tid, då skada å växande gröda ej göres.

Kostnadsfördelning.

Någon anledning till avdelningsbildning inom företaget för jämkning av kostnaderna mellan fastigheterna i detsamma enligt grunder i vattenlagen 7 kap. 24 § föreligger ej. I kostnaderna för arbetena inom företaget skola därför ägarna till marken deltaga i förhållande till båtnadsvärdet av denna mark enligt ovan åberopade utlåtandet vidfogade värderingslängd dock med iakttagande av bestämmelserna i vattenlagen 7 kap. 27 § och 10 kap. 80 §.

I kostnadsfördelningslängden för företaget finnes med iakttagande av ovanstående grunder angivet vars och ens delaktighet i förbättringsvärde och procenttal samt den kostnad, som enligt det upprättade kostnadsförslaget åligger varje delägare.

Kostnaderna för syneförrättningen gäldas av sakägarna i företaget i förhållande till vars och ens andel i kostnaderna för torrlägningsarbetet och i övrigt med iakttagande av bestämmelserna i vattenlagen 10 kap. 79 och 80 §§. Förrättningskostnaderna förskjutas av sökanden och den med honom likställde vid förrättningens avslutande.

Framtida underhåll.

Kostnaderna för företagets underhåll bestridas av sakägarna i detsamma efter samma grund, som i kostnadsfördelningslängden bestämts för anläggningskostnadernas fördelning. Kostnad för rensningsåtgärd, som föranletts av enskild sakägares åverkan eller försummelse, uttages dock av denne.

Domstolsavgift.

Enär värdet av båtnaden genom arbetenas utförande icke uppskattats till 10.000 kronor, skall avgift, varom förmåles i vat-

tenlagen 11 kap. 95 § i detta fall ej utgå.

Verkställighet.

Innan arbetet får påbörjas, skall denna syneförrättning hava vunnit laga kraft, samt länsstyrelsen i Kristianstads län hava underrättats angående styrelseval.

Arbetsstyrelse.

Enär sakägarna äro flera än två, skall företagets angelägenheter handhavas av en arbetsstyrelse, som väljes på allmänt sammanträde med sakägarna enligt föreskrift i vattenlagen 7 kap. 64 § .

Arbetsstyrelsens uppgift är bl.a.

att jämlikt föreskrift i vattenlagen 7 kap. 62 § anmäla styrelseval hos länsstyrelsen,

att genom infordrande av anbud eller på annat lämpligt sätt bortsetta arbetena på förmånligaste sätt till entreprenör, som kan godkännas av statens lantbruksingeniör i länet,

att själv och med biträde av sakkunnig person övervaka arbetets utförande i överensstämmelse med det upprättade förslaget,

att verkställa behövliga utdebiteringar och fördelningar av kostnader,

att föra räkenskaper över arbetet och årligen redovisa dessa för delägarna,

att för sistnämnda ändamål och då så eljest kan finnas nödigt kalla delägarna till sammanträde i den ordning, som föreskrives i vattenlagen 7 kap. 64 §,

att vid alla sammanträden föra protokoll, vilket skall vara tillgängligt för delägarna senast 14 dagar efter sammanträdet,

att ombesörja dikets vidmakthållande och uppreprensning å årstid, då växande gröda tager minst skada därav samt

att i övrigt vidtaga alla åtgärder, som kunna befrämja arbetets

13.
verkställande och vidmakthållande.

Till företaget hörande kartor och handlingar skola förvaras av därtill särskilt utsedd person och av honom hållas tillgängliga för envar, som vill taga del av desamma eller göra avskrifter eller anteckningar.

Arbetsföreskrifter.

Med avseende på företaget stadga synemännen i övrigt jämlikt vattenlagen 10 kap. 62 § :

att företaget skall benämnas Ullstorp nr 14 dikningsföretag 1950,

att arbetet skall vara fullbordat före utgången av år 1955,

att arbetet skall anses lagligen avslutat, då godkännande avsyningsbevis lämnats av statens lantbruksingeniör eller den han i sitt ställe sätter, och detta bevis blivit å gemensamt sammanträde med delägarna uppläst för dessa,

att arbetet skall utföras i överensstämmelse med det upprättade förslaget, dock att mindre ändringar, som under arbetets utförande kunna visa sig lämpliga beträffande dikes läge och annat, som ej inverkar minskande på torrläggningens djup eller på avrinningen, och varom berörda sakägare äro eniga, må efter hörande av statens lantbruksingeniör och med hans skriftliga medgivande företagas,

att cementrören skola gjutas av svensk cement, att de skola godkännas av statens lantbruksingeniör eller dennes ombud, innan de nedläggas, och att deras läge skall kontrolleras av statens lantbruksingeniör eller dennes ombud, innan de få höljjas,

att den, som åtagit sig arbetet, ej må erhålla slutlikvid, förrän arbetet i sin helhet godkänts av statens lantbruksingeniör eller den han i sitt ställe sätter samt

att rensning av brunnar skall ske minst två gånger årligen och så ofta behov därav föreligger. Koppling direkt till rörsträng för-

bjudes, såvida ej statens lantbruksingeniör därtill givit sitt skriftliga medgivande.

Besvärshänvisning.

Är någon missnöjd med åtgärd eller beslut under denna syneförrättning eller med detta synemännens utlåtande ingive inom sextio dagar från nedanstående dag sina till Söderbygdens vattendomstol i Stockholm ställda besvär. I besvären skola fullständigt upptagas klagandens alla påståenden och skälen därför, och skola vid besvären fogas de handlingar, klaganden vill åberopa till stöd för ändringssökandet. Besvären skola ingivas i tre exemplar.

Ullstorp nr. 14 pr Tomelilla den 16 oktober 1950.

Klas Westberg, Hj. Ekedahl Kruidörsling

VÄRDERINGSLÄNGD

Ägo- figur- nr	Förbättrad mark				Värde före torrläggning		Värde efter torrläggning		B å t n a d	
	åker, tomt		annan		pr ha	pr ägofigur	pr ha	pr ägofigur	pr ha	pr ägofigur
	ha	a	ha	a	kronor	kronor	kronor	kronor	kronor	kronor
1										
2										
Prealuträkningen - och värderingstang
till Ullstorp N:14 dikevingsföretag
1950 i Ullstorps socken av
Kristianstads län.

Aa $\frac{3}{128}$ mbl Ullstorp av 14¹³ Oskar Traksson

åker, mylla på grus

— u — — u —

— u — — u —

— u — — u —

— u — — u —

— u — — u —

— u — — u —

Brukningsbälvad uppkommer för omkring 1 hektar av fastig-
11⁺⁵⁶ - 13⁺⁶¹. Värdet av denna bälvad beräknas till 400 kr/ha

Summa

Ab $\frac{1}{256}$ mbl Ullstorp av 14¹² Lars Trarsson

åker, mylla på sandbl. lera

— u — — u —

— u — — u —

— u — — u —

— u — — u —

Brukningsbälvad uppkommer för omkring 0.75 hektar av fastig-
samma. Värdet av denna bälvad beräknas till 400 kr/ha

Summa

Ac $\frac{1}{128}$ mbl Ullstorp av 14¹² Anders Olsson

åker, mylla på sandbl. lera

— u — — u —

Summa

VÄRDERINGSLÄNGD

Ägo- figur- nr	Förbättrad mark				Värde före torrläggning		Värde efter torrläggning		B å t n a d	
	åker, tomt		annan		pr ha	pr ägofigur	pr ha	pr ägofigur	pr ha	pr ägofigur
	ha	a	ha	a	kronor	kronor	kronor	kronor	kronor	kronor
1										
2	1	36			1.000	1.360:-	2.500	3.400:-	1.500	2.040:-
3	2	42			1.500	705:-	2.500	1.175:-	1.000	420:-
4	3	76			1.750	1.330:-	2.500	1.900:-	750	520:-
5	4	16			1.250	1.450:-	2.500	2.900:-	1.250	1.450:-
6	5	11			1.000	110:-	2.500	275:-	1.500	165:-
7	6	14			1.250	175:-	2.500	350:-	1.250	175:-
8	7	28			2.000	560:-	2.500	700:-	500	140:-
10	helan genom avloppets igentäggning i sträckan eller till $1 \times 400 =$							400:-		400:-
12	4	28				5.690:-		11.100:-		5.410:-
15	8	31			2.000	620:-	4.000	1.240:-	2.000	620:-
16	9	37			2.400	888:-	4.000	1.480:-	1.600	592:-
17	10	26			1.600	416:-	4.000	1.040:-	2.400	624:-
18	11	39			1.600	624:-	4.000	1.560:-	2.400	936:-
19	12	09			2.400	216:-	4.000	360:-	1.600	144:-
21	helan genom avloppets igentäggning genom den - eller till $0.75 \times 400 =$							300:-		300:-
23	1	42				2.264:-		5.980:-		3.216:-
26	13	20			1.800	360:-	3.000	600:-	1.200	240:-
27	14	29			2.100	609:-	3.000	870:-	900	261:-
29		49				969:-		1.420:-		501:-

Ad $\frac{241}{13440}$ mtl Ullstorp av 14" Magnus Mårtensson

äker, mylla grä sandbl. lera

- " -

- " -

- " -

- " -

Summa

Sammanfattning.

Aa $\frac{3}{128}$ mtl Ullstorp av 14¹³ Oskar Isaksson

Ab $\frac{1}{256}$ - " - - " - av 14¹² Lars Jönsson

Ac $\frac{1}{128}$ - " - - " - av 14¹² Anders Olsson

Ad $\frac{241}{13440}$ mtl " av 14" Magnus Mårtensson

Summa

VÄRDERINGSLÄNGD

Ägo- figur- nr	Förbättrad mark				Värde före torrläggning		Värde efter torrläggning		B å t n a d	
	åker, tomt		annan		pr ha	pr ägofigur	pr ha	pr ägofigur	pr ha	pr ägofigur
	ha	a	ha	a	kronor	kronor	kronor	kronor	kronor	kronor
1										
2	15	56			2.700	1.512:-	3.000	1.680:-	300	168:-
3	16	46			2.400	1.104:-	3.000	1.380:-	600	226:-
4	17	50			2.400	1.200:-	3.000	1.500:-	600	300:-
5										
6		1 52				3.816:-		4.560:-		744:-
7										
8										
9										
10										
11										
12		4 28				5.680:-		11.100:-		5.410:-
13		1 42				2.264:-		5.980:-		3.216:-
14		49				969:-		1.420:-		501:-
15		1 52				3.816:-		4.560:-		744:-
16										
17		7 71				13.239:-		23.110:-		9.871:-
18										
19	Allstorp N: 14 pr Tomelilla den 16 oktober 1950.									
20	Klas Westling, Hög. Ekdahl Arvid Rosling									
21										
22										
Fastighet och ägare

Ägobeskrivning m. m.

1

2

3

4

5

6

7

8

9

10

11

12

13

14

15

16

17

18

19

20

21

22

23

24

25

26

27

28

29

30

VÄRDERINGSLÄNGD

Fastighet och ägare Ägobeskrivning	Ägo- figur- nr	Förbättrad mark		Värde pr ha		Båtnad	
		åker, tomt	annan	före	efter	pr ha	pr ägofigur
		hektar	hektar	kronor	kronor	kronor	kronor
till "Ullstorp nr 14 dikningsföretag 1950"							
i Ullstorps socken av Kristianstads län.							
13							
Aa 3/128 mtl Ullstorp av 14 .							
Oskar Isaksson.							
åker, mylla på grus	1	1.36		1000	2500	1500	2040:--
" , "	2	0.47		1500	2500	1000	470:--
" , "	3	0.76		1750	2500	750	570:--
" , "	4	1.16		1250	2500	1250	1450:--
" , "	5	0.11		1000	2500	1500	165:--
" , "	6	0.14		1250	2500	1250	175:--
" , "	7	0.28		2000	2500	500	140:--
Brukningsbåtnad uppkommer för omkring 1 hektar av fastigheten genom avloppets igenläggning & sträckan 11+56-13+61. Värdet av denna båtnad beräknas till 400 kr/ha eller till 1 x 400							
400:--							
Summa		4.28					5410:--
12							
Ab 1/256 mtl Ullstorp av 14 .							
Lars Ivarsson.							
åker, mylla på sandbl.lera	8	0.31		2000	4000	2000	620:--
" , "	9	0.37		2400	4000	1600	592:--
" , "	10	0.26		1600	4000	2400	624:--
" , "	11	0.39		1600	4000	2400	936:--
" , "	12	0.09		2400	4000	1600	144:--
Brukningsbåtnad uppkommer för omkring 0.75 hektar av fastigheten genom avloppets igenläggning genom densamma. Värdet av denna båtnad beräknas till 400 kr/ha eller till 0.75 x 400							
300:--							
Summa		1.42					3216:--
12							
Ac 1/128 mtl Ullstorp av 14 .							
Anders Olsson.							
åker, mylla på sandbl.lera	13	0.20		1800	3000	1200	240:--
" , "	14	0.29		2100	3000	900	261:--
Summa		0.49					501:--

Fastighet och ägare Ägobeskrivning	Ägo- figur- nr	Förbättrad mark		Värde pr ha		Båtnad	
		Åker, tomt	annan	före	efter	pr ha	pr ägofigur
		hektar	hektar	kronor	kronor	kronor	kronor
<u>Ad 241/13440 mtl Ullstorp.</u> 11 <u>av 14 .</u> <u>Magnus Mårtensson.</u>							
Åker, mylla på sandbl.lera	15	0.56		2700	3000	300	168:--
" , "	16	0.46		2400	3000	600	276:--
" , "	17	0.50		2400	3000	600	300:--
<u>Summa</u>		1.52					744:--
<u>Sammandrag.</u>							
<u>Aa 3/128 mtl Ullstorp av 14 .</u> 13							
Oskar Isaksson.		4.28					5410:--
<u>Ab 1/256 mtl Ullstorp av 14 .</u> 12							
Lars Ivarsson.		1.42					3216:--
<u>Ac 1/128 mtl Ullstorp av 14 .</u> 12							
Anders Olsson.		0.49					501:--
<u>Ad 241/13440 mtl Ullstorp</u> 11 <u>av 14 .</u> <u>Magnus Mårtensson.</u>							
		1.52					744:--
<u>Summa</u>		7.71					9871:--

KOSTNADSFÖRSLAG

Läge	Längd m.	Arbete, material o. d.	Antal	Å-pris kr.	Kostnad	Summa
					kronor	kronor
		till "Ullstorp nr 14 dikningsföretag 1950"				
		i Ullstorps socken av Kristianstads län.				
9+02-15+33	631	Dikessträckan A-B.				
9+02-10+00	98	Schaktning för öppet dike i stenig morän m ³	52	2:50	130:--	
10+00-10+05	5	Schaktning för täckt ledning rörens läggning och dikesjor- dens återfyllning m	5	15:--	75:--	
10+05-11+93	188	d:o d:o m	188	4:--	752:--	
11+93-11+96	3	d:o d:o m	3	10:--	30:--	
11+96-14+30	234	d:o d:o m	234	4:--	936:--	
14+30-14+33	3.5	d:o d:o m	3.5	10:--	35:--	
14+33-15+33	99.5	d:o d:o m	99.5	4:--	398:--	2356:--
10+00-15+33	533	18" betongrör m	533	7:80	4157:40	4157:40
10+00		Dikesöga av betong enl. rit- ning st.	1	100:--	100:--	
10+05, 10+75		Intagningsbrunnar av betong enl. ritning med inre diam. 0.7 m. st.	6	70:--	420:--	
11+56		d:o med inre diam. = 1.0 m. st.	1	120:--	120:--	
15+33		Intagningsbassäng av betong enl. ritning	1	350	350:--	990:--
		Oförutsett, arbetets tillsyn				7503:40
		Överföres				7503:40

Läge	Längd m.	Arbete, material o. d.	Antal	å-pris kr.	Kostnad	Summa
					kronor	kronor
		Överfört				7503:40
		m.m. tillägges omkring 10 %				746:60
				Summa	Kronor	8250:--
		Ullstorp nr 14 pr Tomelilla den 16 oktober 1950.				
		<i>K. Westberg</i>				
		statens lantbruksingeniör.				

Kostnadsfördelningslämp.

Kostnadsförklaringslängd.
 till "Ullstorp nr. 14 rikningsförslag 1950"
 i Ullstorp socken av Kostnadsförklar. tån.

[illegible]

ARVODESRÄKNING

upptagande ersättning till statsverket enligt lantbruksingenjörstaxan (Svensk Författningssamling nr 353 år 1945) för förrättning eller uppdrag, som utförts genom lantbruksingenjörsorganisationen.

"Ullstorp nr 14 dikningsföretag 1950" i Ullstorps socken av
(företagets benämning etc. samt socken och län)
Kristianstads län.

Datum utlysande början resp. slut av den utskäpade åtgärden omfattar syneförrättning.

Arbetsåtgärd m. m.	Ersättning			
	kronor	öre	kronor	öre
I. Planläggning av torrlägningsföretag huvudsakligen för jordbruksändamål.				
1. Torrlägningsföretag med undantag för täckdikningsplaner. Planen upprättad i samband med syneförrättning enligt vattenlagen. Jordareal som beröres av förrättningen 8 ha. 15:-- kr för 1 ha och 9:-- kr för varje ha däröver 78:-- 2,4% av 8.250:-- kr, utgörande beräknad total anläggningskostnad 198:-- 2 % av kr, utg. beräkn. kostn. för pumpstation m. utrustn. -:-- Summa: För syneförrättning utan gode män utföres 80 % av ovanstående summa (Här införes bl. a. arvode för icke fullständigt förslag samt tilläggsarvode för alternativt förslag eller för planläggning som jämväl avser avledande av kloakvatten eller industriellt avloppsvatten) -:--				276:--
2. Täckdikningsplaner. -:--				-:--
II. Planläggning av företag huvudsakligen för avledande av kloakvatten eller industriellt avloppsvatten.				
1. Företag som hänför sig till viss jordareal och med huvudsakligt ändamål att avleda kloakvatten. Jordareal som beröres av förrättningen ha. kr för ha och kr för varje ha däröver % av kr, utgörande beräknad arbetskostnad 2 % av kr, utgörande beräknad materialkostnad 4 % av kr, utgörande beräknad kostnad för reningsanläggning 5 kr för var och en av st astigheter -:--				-:--
2. Annat företag. dagervoden à 60 kr dagervoden à 40 kr dagervoden à 20 kr -:--				-:--
Transport:				276:--

ARVODESRÄKNING

upptagande ersättning till statsverket enligt lantbruksingenjörstaxan (Svensk Författningssamling nr 353 år 1945) för förrättning eller uppdrag, som utförts genom lantbruksingenjörsorganisationen.

"Ullstorp nr 14 dikningsföretag 1950" i Ullstorps socken av

(företagets benämning etc. samt socken och län)

Kristianstads län.

~~Enligt utvisande förrättningsbesked av den 11 september 1950~~ åtgärden omfattar syneförrättning.

Arbetsåtgärd m. m.	Ersättning			
	kronor	öre	kronor	öre
I. Planläggning av torrlägningsföretag huvudsakligen för jordbruksändamål.				
1. Torrlägningsföretag med undantag för täckdikningsplaner.				
Planen upprättad i samband med syneförrättning enligt vattenlagen.				
Jordareal som beröres av förrättningen 8 ha.				
15:-- kr för 1 ha och 9:-- kr för varje ha däröver	78:--			
2.4 % av 8.250:-- kr, utgörande beräknad total anläggningskostnad	198:--			
2 % av kr, utg. beräkn. kostn. för pumpstation m. utrustn.	--:--		276:--	
Summa:				
För syneförrättning utan gode män utföres 80 % av ovanstående summa				
(Här införes bl. a. arvode för icke fullständigt förslag samt tilläggsarvode för alternativt förslag eller för planläggning som jämväl avser avledning av kloakvatten eller industriellt avloppsvatten)				
			--:--	
2. Täckdikningsplaner.				
			--:--	
II. Planläggning av företag huvudsakligen för avledning av kloakvatten eller industriellt avloppsvatten.				
1. Företag som hänför sig till viss jordareal och med huvudsakligt ändamål att avleda kloakvatten.				
Jordareal som beröres av förrättningen ha.				
kr för ha och kr för varje ha däröver				
% av kr, utgörande beräknad arbetskostnad				
2 % av kr, utgörande beräknad materialkostnad				
4 % av kr, utgörande beräknad kostnad för reningsanläggning				
5 kr för var och en av st astigheter				
			--:--	
2. Annat företag.				
dagervoden à 60 kr				
dagervoden à 40 kr				
dagervoden à 20 kr				
			--:--	
Transport:			276:--	

