


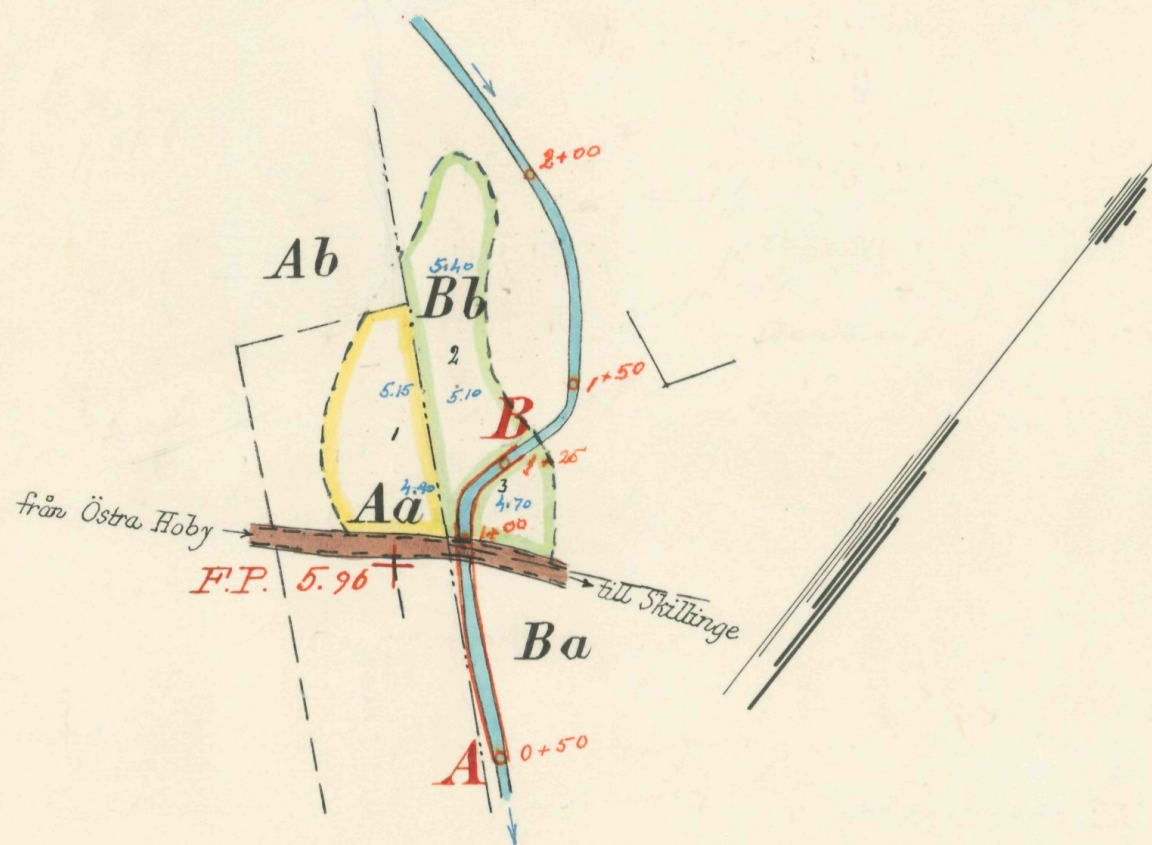


Registernummer.

Östra Hoby socken.



Aa	Hoby	// ³²
Ab	"	// ³¹
Ba	Kvarnby	av 15 ¹³
Bb	"	av 15 ¹³

Skala 1:2000.

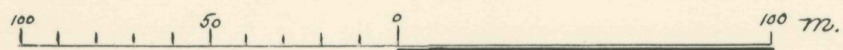

FÖRSLAG TILL		<u>Skillinge Kvarnbybäcks dikevåringsföretag 1950</u>	
I Östra Hoby		SOCKEN(-NAR) AV <u>Kristianstads</u> LÄN	
UPPRÄTTAT ÅR(-EN) 1950		{UTAN} SAMBAND MED SYNEFÖRRÄTTNING ENL. VATTENLAGEN AV	
ORIGINAL		RITN. Nr 001 <u>Klas Westling</u>	
KÖPIA		(NAMN)	
L		2-1576 <u>Statens lantbruksingenjör</u>	
(TITEL)			
ANTAL RITN. ST. 2...		KUNGL. LANTBRUKS-STYRELSENS ARKIV Nr <u>3476-1</u>	

Förslag till fördjupning av avloppet genom landsvägen vid 0+95 (event. må bron ombyggas som dubbel rörledning, vardera öppningen ϕ 1.2 m.)

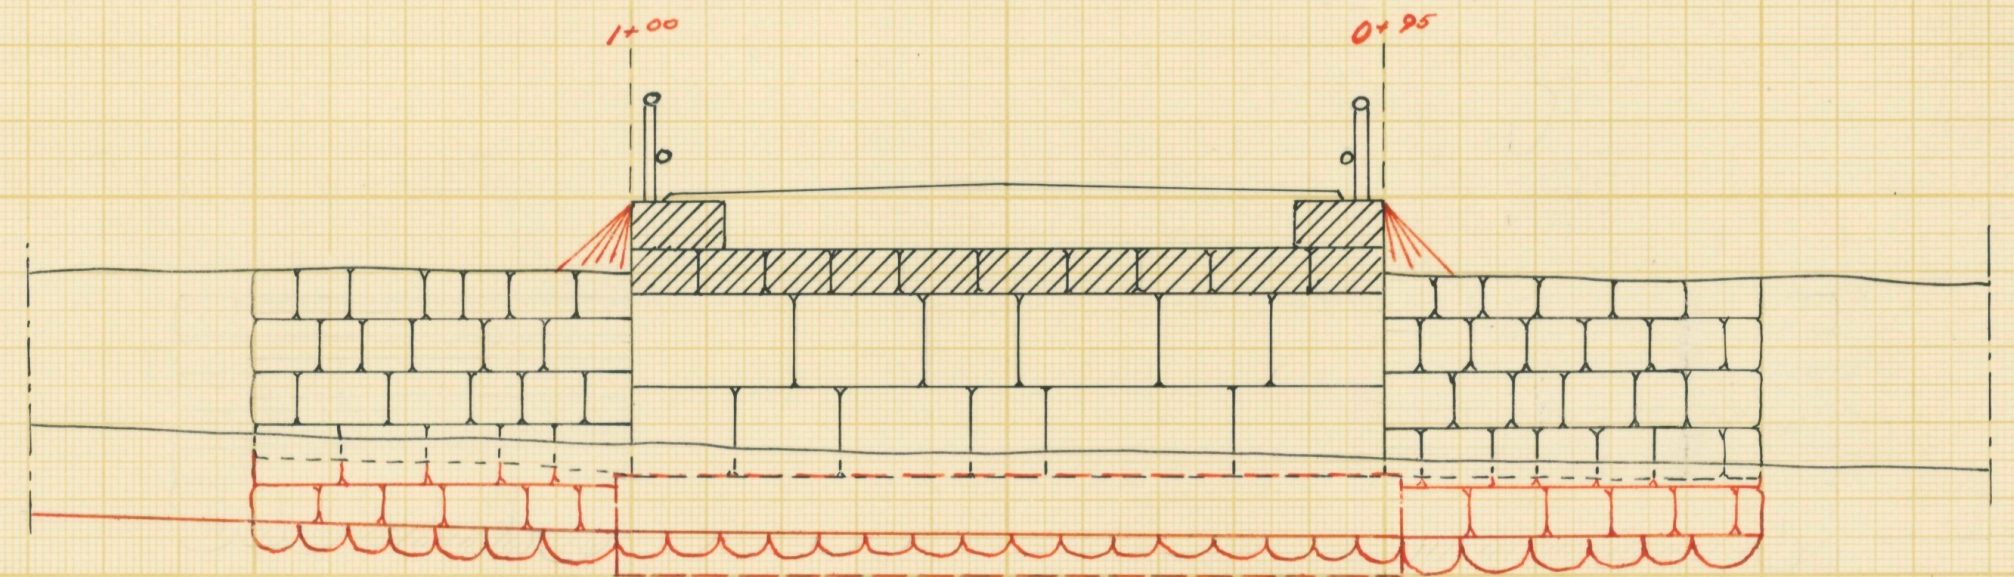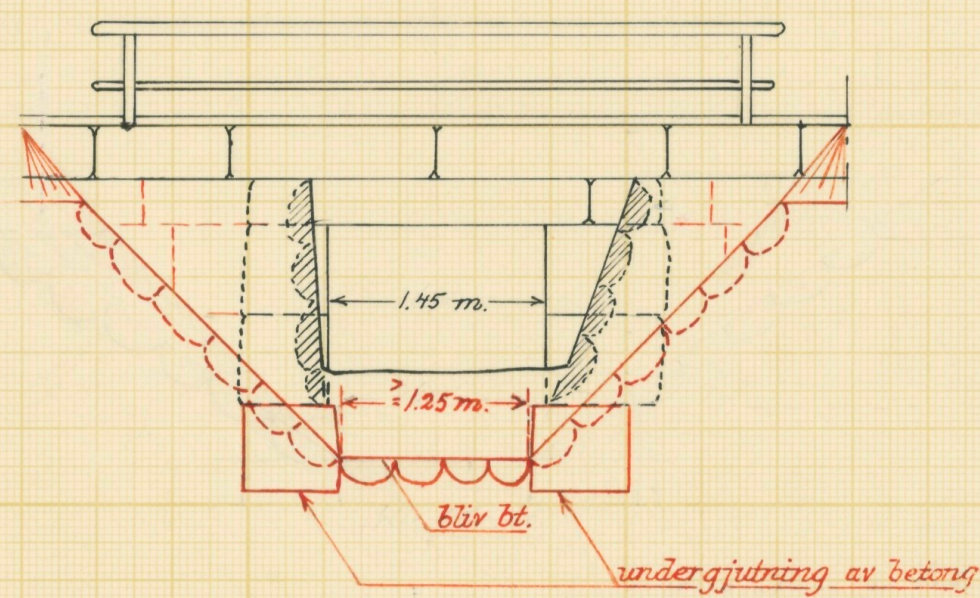


Emot föreliggande förslag till
fördjupning av landsvägsstrumna har
vägförvaltningen intet att erinra.

Kristianstad den 31/10 1950

Vägförvaltningen i Kristianstads län

Enligt uppdrag

[Signature]

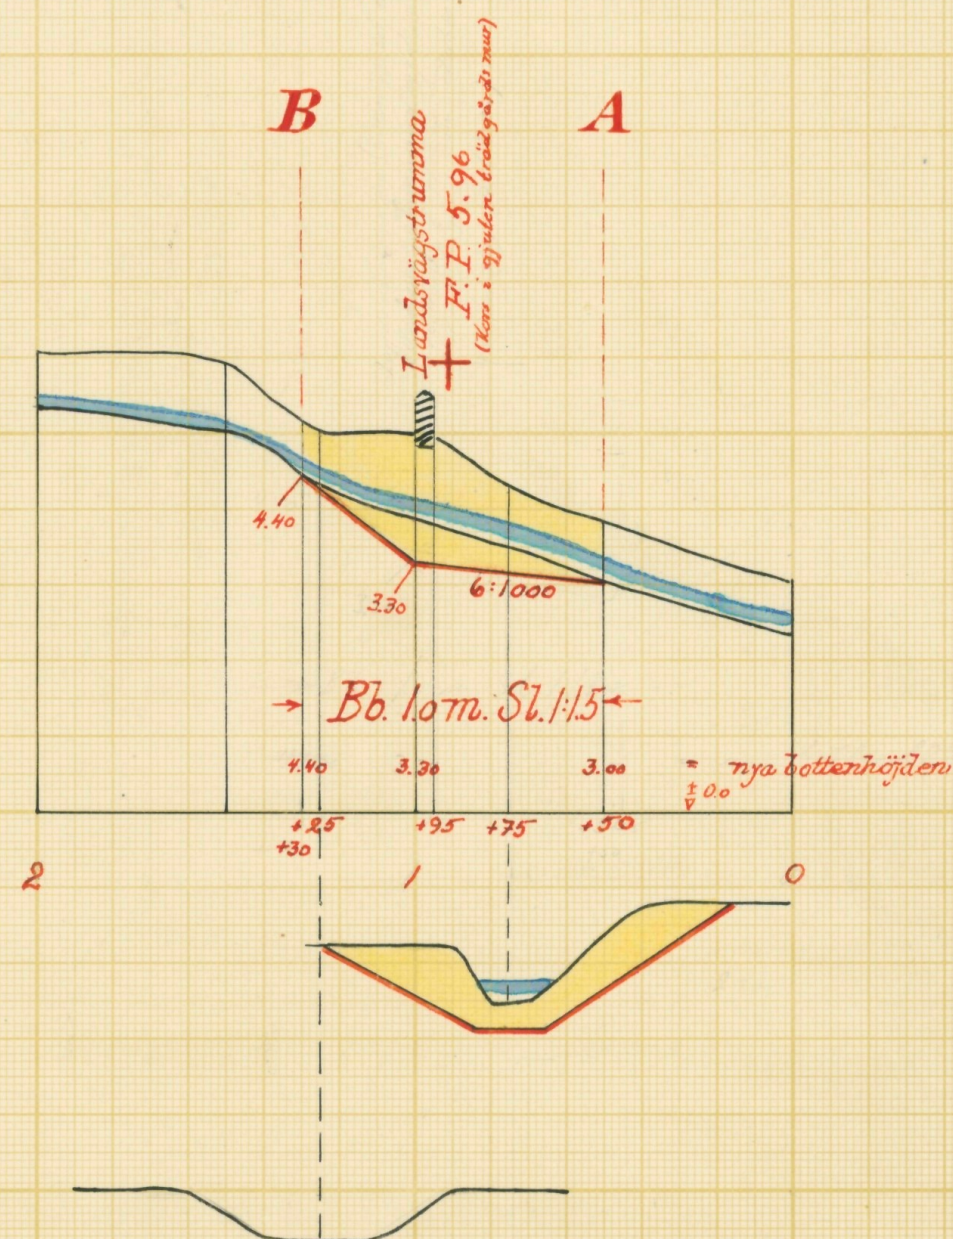

Skalar:

för längd 1:2000

för höjd och sektion 1:100

för bro 1:50

Förslag till		Skillinge Kvarnbybäcks dikningsföretag 1950	
i Östra Hoby		socken-(nät) av Kristianstads län	
upprättat år(-en) 1950		i samband med synförrättning enl. vattenlagen av	
Original	Kopia	RITN.Nr 002	Klas Westling
L	2-1576	Statens lantbruksingenjör	
Antal ritn. st. 2	KUNGL. LANTBRUKS-STYRELSENS ARKIV	Nr	3476-2



Akt nr:

11-KLS-1576

3476-2

L 2*1576

LANTBRUKSSTYRELSEN
28 APR 1951
DIARIE Nr
SAK Nr

Kungl. Lantbruksstyrelsens
arkiv

Originalhandlingar
rörande
Skillinge-Kvarnbybäcks
dikningsföretag 1950
i Östra Hoby socken
av Kristianstads län.

Nederbördsområde 88/89.

O R I G I N A L H A N D L I N G A R

rörande

torrläggning av mark inom Hovby nr 11 och Kvarnby nr 15 i
Östra Hoby socken av Kristianstads län; upprättade år 1950
vid syneförrättning enligt vattenlagen av


Klas Westling,

statens lantbruksingeniör.

Handlingarna innehålla förutom titelblad tjugotvå (22) skrivna
och paginerade sidor + 1 tidning samt åtföljas av plan-, profil
och sektionsritningar i 2 blad.

ÖVERSIKTSKARTA.

Skala 1:100.000

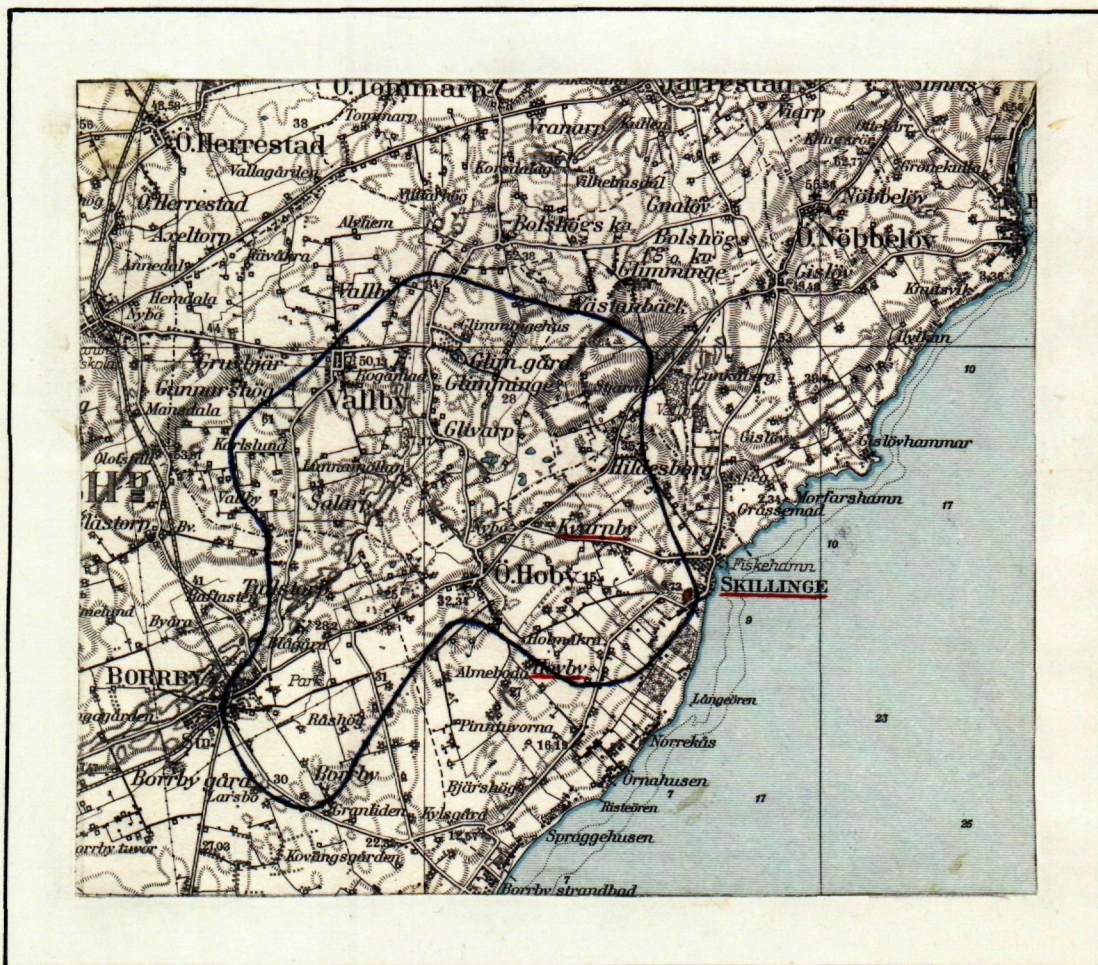

Generalstabsblad nr 3 (Simrishamn).

7.
Protokoll fört vid syne-
förrättning enligt 10 kap. vatten-
lagen rörande utförande av vatten-
avlopp för torrläggning av mark
inom Hovby nr 11 och Kvarnby
nr 15 i Östra Hoby socken av
Kristianstads län.

År 1950, september 28, kl. 13.30, i Skillinge municipalfullm. sam-
manträdeslokal.

Närvarande:

undertecknad lantbruksingeniör, förrättningsman

skiftesgodemännen Manfred Månsson i Östra Hoby nr 28 och Inge

Ingemansson i Kvarnby,

sökanden

Skillinge municipalsamhälle genom folkskollärare Helgo Seymour

Övriga sakägare eller ombud

Hugo Andersson i Kvarnby 15,

Otto Månsson i Hoby nr 11,

Otto Nilsson i Hoby nr 11,

Gunnar Svensson i Hoby 11 och

vägförvaltningen i Kristianstads län genom ingenjören N. Emmertz.

§ 1.

Det för förrättningsmannen utfärdade förordnandet upp-
lästes.

§ 2.

Jäv mot synemännen anmälades ej, ej heller visste dessa
med sig något jävsförhållande till någon av sakägarna.

§ 3.

Den efter verkställda förundersökningar upprättade pro-
filritningen över det avloppsdike, om vars utförande fråga var,
företeddes tillika med plankarta över den mark, som befunnits för
sin torrläggning beroende av företagets utförande.

§ 4.

Sökanden yrkade, att landsvägstrumman vid 0+95 i avloppet skulle ombyggas, när den vore för liten för vattnets genomsläppande vid flöden, samt att avloppet nedanför och ovanför trumman skulle undergå nödig rensning i samband med trummans ombyggnad. Vid flodtillfällen kunde det nämligen hända, att vattnet sökte sig i östlig riktning mot Skillinge, när avloppet och trumman vore för trånga.

§ 5.

Något anspråk om ersättning för skada av dike och upplag framställdes på tillfrågan ej, och ansågs, att envar jordägare borde tåla eventuella intrång i samband med företagets utförande utan ersättning.

§ 6.

Av företagets utförande berördes, som av det förestående framgår, även landsvägstrumman vid 0+95. På fråga av förrättningsmannen meddelade folkskollärare Seymour och Hugo Andersson, att den befintliga trumman utförts år 1915.

§ 7.

Synemännen meddelade, att de omedelbart ämnade påbörja för företagets utförande erforderliga värderingar m.m. Resultatet av dessa skulle jämte förslag till företagets utförande med kostnadsberäkning m.m. framläggas för intressenterna vid nytt sammanträde, vilket skulle hållas på samma plats den 7 november 1950 kl. 13.30, och skulle några ytterligare kallelser och kungörelser rörande detta sammanträde ej utfärdas.

Skillinge den 28 september 1950.

Klas Wisting

statens lantbruksingeniör.

Biträdande gode män:

Engel Ingemarsson *August Nilsson*

3.
År 1950, november 7, kl. 13.30 i Skillinge municipalfullm. sammanträdeslokal.

Närvarande:

förutnämnda synemän och nedannämnda sakägare

Skillinge municipalsamhälle genom folkskollärare Helgo Seymour,
Hugo Andersson i Kvarnby 15 och
Otto Månsson i Hoby nr 11.

§ 8.

Det av förrättningsmannen upprättade förslaget med därtill hörande längder genomgicks med delägarna, varjämte synemännens utlåtande angående företaget upplästes för delägarna.

§ 9.

Särskild arbetsstyrelse för företaget erfordrades ej.

Att emottaga och förvara till företaget hörande karta och handlingar uppdrogs åt folkskollärare Helgo Seymour adress Skillinge.

§ 10.

Arvodesräkning överlämnades, och meddelade förrättningsmannen, att av beloppet i räkningen skulle 27 kronor inbetalas till lantbruksnämnden i länet.

§ 11.

Sedan bestämmelserna angående besvär mot förrättningen enligt grunder i vattenlagen 11 kap. 85 § meddelats sakägarna, förklarades förrättningen avslutad.

Skillinge den 7 november 1950.

K. Westberg
statens lantbruksingeniör.

Biträdande gode män:


Hugo Andersson *Torge Ingemansson*

LÄNSSTYRELSEN
I
KRISTIANSTADS LÄN
LANDSKANSLIET

För 560.4.
Dnr 362/49

Till Statens Lantbruksingeniör Klas Westling,
Kristianstad.

Jämlikt 10 kap. 33 § vattenlagen finner länsstyrelsen på
därom av Helgo Seymour, Skillinge, gjord ansökan, varöver lant-
bruksnämnden i länet avgivit yttrande, skäligt förordna Eder att
i enlighet med föreskrifterna i nämnda lag, därest laga hinder
ej möter, verkställa syn i och för torrläggning av vattensjuka
marker å Kvarnby nr 15 och Östra Hoby nr 11 i Östra Hoby socken.
Kristianstad i landskansliet den 10 december 1948.

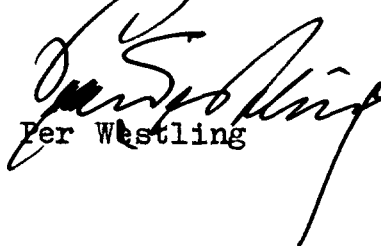
Per Westling


P.G. Linde

LANTBRUKSNÄMNDEN

I

KRISTIANSTADS LÄN

KRISTIANSTAD

D/EL

D:nr 110/1948

Nr 18/40 Ekdm 1948
Ank.d. - 4 DEC. 1948 till
Landskansliet i
Kristianstads län

Länsstyrelsen i Kristianstads län,

Kristianstad.


Lantbruksnämnden i Kristianstads län får härmed avlämna begärt yttrande rörande Helgo Seymours, Skillinge, ansökan om förordnande av förrättningsman för att förrätta syn i och för torrläggning av vattensjuka marker å Kvarnby nr 15 och Ö. Hoby nr 11, vilka områden delvis ägas av Skillinge municipalsamhälle.

Lantbruksnämnden hemställer, att lantbruksingenjören Klas Westling, Kristianstad, förordnas såsom förrättningsman för ovan nämnda syneförrättning.

Remisshandlingarna återgå.

Kristianstad den 19 november 1948.

Enligt uppdrag:

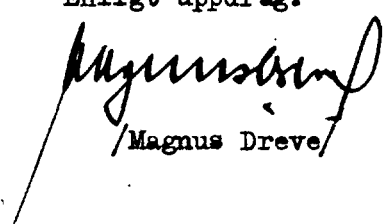
/Magnus Dreve/

Inkom till Lantbruksnäm-
den i Kristianstads län
den - 3 NOV 1948

Nr 18 / 10 Ekdm 1948.
Ank. d. 30 OKT. 1948 till
Landskansliet i
Kristianstads län

Nr 1694/2

RESOLUTION

Översändes till ~~Lantbruks-~~
~~nämnden i län~~
som sammanträdde avgiva yttrande i ärendet
och därvid återställa remisshandlingarna.
Kristianstad i landskansliet den
30/10 1948.

På tjänstens vägnar

Till

Länsstyrelsen

Kristianstad.

Med stöd av närslutna protokollsutdrag anhåller undertecknad härmed vördsamt om förordnande för Statens lantbruksingenjör att förrätta syn enligt dikeslagen i och för torrläggning av vattensjuk mark å Kvarnby 15 och Ö. Hoby 11, delvis tillhörigt Skillinge municipalsamhälle, Ö:a Hoby s:n.

Skillinge den 27 okt. 1948

Helgo Seymour
Helgo Seymour.

Utdrag ur protokoll, hållet
vid municipalfullmäktigesammanträde
i Skillinge municipalsamhälle

den 18 oktober 1948.

Par. 1.

Till att justera dagens protokoll valdes herrar Helgo Seymour och Edvin Eiman.

Par. 23.

Municipalfullmäktige beslöt att hos Länsstyrelsen i Kristianstads län begära bemyndigande för statens lantbruksingenjör att förrätta syn å Kvarnbybacken enligt dikeslagen i och för torrläggning av vattensjuk mark å Kvarnby 15 och Hoby 11, vilka områden delvis ägas av Skillinge municipalsamhälle. Att begära bemyndigandet uppdrogs åt folkskollärare Helgo Seymour.

År och dag som ovan

Birger Holst
Vice Ordförande.

Justerat: E. A. Eiman Helgo Seymour

Justeringen kungjord i Ö. Hoby kyrka den 24/10 1948

N. G. Ehrenberg

Kyrkoherde.

Rätt utdraget betygar:

Birger Holst
vice ordf.

Lantbruksingenjörens kungörelse rörande syne-
förrättning den 28 sept. 1950 kl. 13.30 inom
Hovby nr 11 och Kvarnby nr 15 i Östra Hoby
socken av Kristianstads län.

K U N G Ö R E L S E.

Syneförrättning enl. vattenlagen rörande torrläggning av
mark inom Hovby nr 11 och Kvarnby nr 15 i Östra Hoby socken av
Kristianstads län, vilket företag även angår allmän väg inom torr-
läggningsområdet, kommer att handläggas vid sammanträde i Skillinge
municipalfullm. sammanträdeslokal den 28 dennes kl. 13.30, då sak-
ägare hava att tillstädeskomma för utförande av sin talan.

Kristianstad den 2 september 1950.

Kenn Westling

statens lantbruksingenjör.

*Kungriksen har blivit i laga ordning
anslagen vid gästbarn i Ö. Hoby församling
den 10 september 1950 betygs gästbarnbetet
i Ö. Hoby den 29 september 1950.*



P. Nilsson
past. atj.

Avsänd till pastorsämbetet i Östra Hoby socken den 2 sept. 1950.

9.

F Ö R T E C K N I N G

över delägare i det avdikningsföretag, som avser torrläggning av mark inom Hovby nr 11 och Kvarnby nr 15 i Östra Hoby socken av Kristianstads län, vilka jämlikt vattenlagen 10 kap. 8 och 40 §§ underrättats angående sammanträdet den 28 sept. 1950 kl. 13.30.

- | | | | |
|-----------------------|--------------------|----------------|---------------|
| 1. Folkskollärare | Helgo Seymour, | | SKILLINGE |
| 2. Lantbrukare | Hugo Andersson, | Kvarnby nr 15, | " |
| 3. " | Otto Månsson, | Hoby nr 11, | " |
| 4. Vägförvaltningen i | Kristianstads län, | | KRISTIANSTAD. |

Att underrättelser avsänts till förestående sakägare med posten den 2 september 1950, intygas

ex officio:

Klas Westling

U T L Å T A N D E

angående utförande av vattenavlopp för torrläggning av mark inom Hovby nr 11 och Kvarnby nr 15 i Östra Hoby socken av Kristianstads län avgivet av synemännen vid syneförrättning enligt 10 kap. vattenlagen år 1950.

Avdikningsområdets belägenhet.

Företaget, som avser vinnande av bättre torrläggning för kring avloppet belägna marker, är beläget å nederbördsområdet 88/89 d.v.s. mellan Helgeåns nederbördsområde nr 88 och Nybroåns nederbördsområde nr 89. Mot företagets utförande på sätt i detta utlåtande närmare finnes angivet möter enligt synemännens förmenande icke något laga hinder.

Sökande.

Sökande till förrättningen är Skillinge municipalsam-
hälle såsom ägare till fastigheterna Hovby 11³² jämte Kvarnby
av 15¹³.

Företagets utsträckning är beroende av sökandens yrkande och förefintliga fallförhållanden, och omfattar syneförrättningen i anledning härav den dikessträcka, som å hithörande plankarta är utmärkt med tvenne, jämnlöpande, röda linjer och betecknad A-B.

Plankarta och profilritning.

Över den avloppssträcka, om vars utförande fråga nu är, äro dels profil- och sektionsritningar uppgjorda utvisande lutningsförhållandena och avloppets beskaffenhet i övrigt, och dels plankarta upprättad utvisande den mark, som med nu befintligt avlopp ej kan torrläggas till 1.2 meters djup. Begränsningskurvan har av denna anledning lagts 1.4 meter över ordinärt sommarvattenstånd i avloppet, men har vid bestämmande av begränsningskurvan jämväl nödig hänsyn till markens avfall mot avloppet tagits.

Båtnadsuppskattning.

Jämlikt bestämmelserna i vattenlagen 7 kap. 22 § och 10 kap. 60 § hava synemännen uppskattat den mark, som ansetts beroende av företagets utförande, och har därvid uppskattning skett av marken såväl i dess skick före företaget som ock i det skick, vari den antages komma efter företagets fullbordan, och framgå såväl de å de särskilda ägofigurerna som de å de olika fastigheterna belöpande andelarna av den särskilda längd, som finnes bilagd detta utlåtande. Enligt denna längd utgör markens värde före företaget 588 kronor och efter företaget 1.120 kronor, vadan värdet av båtnaden uppskattats till 532 kronor.

Båtnaden utgöres i sin helhet av alstringsbåtnad. Vid uppskattning av denna har hänsyn tagits till såväl jordens naturliga godhet som markens höjdläge m.m., och har för bestämmande av höjdlägets inverkan på jordvärdena särskild gradtabell upprättats.

Nederbördsområde och dimensionering.

Nederbördsområdet utgör i sin helhet omkring 2.900 hektar. Avrinningen från varje hektar har vid flodtillfällen uppskattats till 1.2 sekundliter motsvarande för hela nederbördsområdet en avrinning av 3.480 sekundliter eller $3.48 \text{ m}^3/\text{sek.}$ Vid somarmedelvatten beräknas avrinningen till en tiondedel härav. Med hänsyn till dessa avrinningsmängder och till en ändamålsenlig torrläggning av den vattensjuka marken hava de erforderliga dimensionerna för avloppssträckan A-B beräknats, och framgå dessa dimensioner av förslagsritningarna.

För övrigt hänvisas till plankarta, profil- och sektionsritningar jämte kostnadsförslag.

Fixpunkterna i företaget äro lagligen skyddade och få alltså ej övertäckas eller förstöras. Önskar jordägare borttaga

fixpunkt, skall han göra anmälan härom till statens lantbruksingeniör, vilken då låter avväga annan lämplig fixpunkt. Kostnaden för lantbruksingeniörens i sådant hänseende företagna förrättningar gäldas av dikningsföretaget. Fixpunkternas läge i plan framgår av plankartan, deras höjdläge och utseende av påskrift å profilritningen.

Ersättningar.

Av paragraf 5 i förrättningsprotokollet framgår, att sakägarna i företaget förklarat sig utan anspråk på ersättning upplåta mark såväl till avloppets utvidgning och rätning som till plats för jord- och stenupplag. Med anledning härav finnes ej skäl föreskriva, att ersättning skall gäldas för dylikt intrång.

Vid framtida rensningar av vattenavloppet skola några ersättningar för intrång av dikesjord ej heller utgå, men skola rensningarna om möjligt företagas å tid, då skada å växande gröda ej göres.

Broar och trummor.

I samband med företagets utförande kräves fördjupning av avloppet genom landsvägen vid 0+95. Uppgift angående den nuvarande landsvägstrummans ålder finnes införd i § 6 av förrättningsprotokollet. På grund av bestämmelserna i vattenlagen 7 kap. 8 § finna synemännen skäligt bestämma, att kostnaderna för fördjupning av avloppet genom landsvägen bör bestridas av vägförvaltningen i länet. Beträffande ombesörjandet av arbetena med fördjupningen genom bron skola bestämmelserna i vattenlagen 7 kap. 7 § iakttagas. På grund av bestämmelserna i vattenlagen 10 kap. 52 § har förrättningsmannen insänt torrlägningsförslaget till vägförvaltningen i länet för yttrande, och har vederbörande granskningsförrättare å förslaget till avloppets fördjupning genom landsvägen gjort påteckning om, att vägförvaltningen ej har något att erinra

mot det upprättade förslaget.

Kostnadsfördelning.

Någon anledning till avdelningsbildning inom företaget för jämkning av kostnaderna mellan fastigheterna i detsamma enligt grunder i vattenlagen 7 kap. 24 § föreligger ej. I kostnaderna för arbetena inom företaget, undantagandes landsvägstrumman vid 0+95, skola därför ägarna till marken deltaga i förhållande till båtnadsvärdet av denna mark enligt ovan åberopade utlåtandet vidfogade värderingslängd dock med iakttagande av bestämmelserna i vattenlagen 7 kap. 27 § och 10 kap. 80 §.

I kostnadsfördelningslängden för företaget finnes med iakttagande av ovanstående grunder angivet vars och ens delaktighet i förbättringsvärde och procenttal samt den kostnad, som enligt det upprättade kostnadsförslaget åligger varje delägare.

Därest företaget kommer till utförande, skola kostnaderna för syneförrättningen gäldas av sakägarna i företaget i förhållande till vars och ens andel i kostnaderna för torrlägningsarbetet och i övrigt med iakttagande av bestämmelserna i vattenlagen 10 kap. 79 och 80 §§. Förrättningskostnaderna förskjutas av sökanden vid förrättningens avslutande.

Framtida underhåll.

Kostnaderna för avloppets underhåll bestridas av sakägarna efter samma grunder, som ovan angivits för anläggningskostnadernas fördelning. Kostnad för rensningsåtgärd, som föranletts av enskild sakägars åverkan eller försummelse, uttages dock av denne.

Domstolsavgift.

Avgift, varom förmäles i vattenlagen 11 kap. 95 §, skall i detta fall ej utgå.

Verkställighet.

Innan arbetet får påbörjas, skall denna syneförrättning

14
hava vunnit laga kraft.

Arbetsföreskrifter.

Med avseende å företaget stadga synemännen i övrigt jämlikt vattenlagen 10 kap. 62 § :

att företaget skall benämnas Skillinge-Kvarnbybäcks dikningsföretag 1950,

att arbetet skall vara fullbordat före utgången av år 1952, fördjupningen av avloppet genom landsvägen vid 0+95 bör dock vara utförd inom 3 månader efter arbetet nedanför landsvägstrumman anmälts färdiga till vägförvaltningen i länet,

att arbetet skall anses lagligen avslutat, då godkännande avsyningsbevis lämnats av statens lantbruksingeniör eller den han i sitt ställe sätter,

att arbetet skall utföras i överensstämmelse med det upprättade förslaget, dock att mindre ändringar, som under arbetets utförande kunna visa sig lämpliga beträffande dikes läge och annat, som ej inverkar minskande på torrläggningens djup eller på avrinningen, och varom berörda sakägare äro eniga, må efter hörande av statens lantbruksingeniör och med hans skriftliga medgivande företagas,

att jord och sten ur avloppet skola läggas minst en meter från den nya avloppskanten och med en lutning mot denna ej brantare än 1:1, varjämte öppningar för dagvattnets avrinnande anordnas vid svackor i markytan och vid tillstötande diken, dock minst på var 40:e meter samt

att den, som åtagit sig arbetet, ej må erhålla slutlikvid, förrän arbetet i sin helhet godkänts av statens lantbruksingeniör eller den han i sitt ställe sätter.

Till företaget hörande karta och handlingar skola förvaras av därtill särskilt utsedd person, och av honom hållas till-

gängliga för envar, som vill taga del av desamma eller göra avskrifter och anteckningar.

Besvärshänvisning.

Är någon missnöjd med åtgärd eller beslut under denna syneförrättning eller med detta synemännens utlåtande ingive inom sextio dagar från nedanstående dag sina till Söderbygdens vatten-domstol i Stockholm ställda besvär. I besvären skola fullständigt upptagas klagandens alla påståenden och skälen därför, och skola vid besvären fogas de handlingar, klaganden vill åberopa till stöd för ändringssökandet. Besvären skola ingivas i tre exemplar.

SKILLINGE den 7 november 1950.

Kas Westling, Torge Ingemarsson August Nilsson

VÄRDERINGSLÄNGD

Ägo- figur- nr	Förbättrad mark				Värde före torrläggning		Värde efter torrläggning		B å t n a d	
	åker, tomt		annan		pr ha	pr ägofigur	pr ha	pr ägofigur	pr ha	pr ägofigur
	ha	a	ha	a	kronor	kronor	kronor	kronor	kronor	kronor
1										
2										
Arealuträkningen - och värderingslängd
 till "Skillinge - Kvarnbybäckens delnings-
 förslag 1950" i Öster Hoby socken av
 Kristianstads län.

Aa 5/384 mtl. Haby 11³² Skillinge municipalsamhälle
 iker, nylla på sand m. m.

Summa

Bb 5/108 mtl. Kramby av 15¹³ Hugo Andersson
 ång. mgt. skub.

Summa

Sommardag.

Aa 5/384 mtl. Haby 11³² Skillinge municipalsamhälle

Bb 5/108 -.- Kramby av 15¹³ Hugo Andersson

Summa

VÄRDERINGSLÄNGD

Ägo- figur- nr	Förbättrad mark				Värde före torrläggning		Värde efter torrläggning		B å t n a d	
	åker, tomt		annan		pr ha	pr ägofigur	pr ha	pr ägofigur	pr ha	pr ägofigur
	ha	a	ha	a	kronor	kronor	kronor	kronor	kronor	kronor
1										
2	1	16			2.000	320:-	4.000	640:-	2.000	320:-
3		16				320:-		640:-		320:-
4										
5										
6	2		19		1.200	288:-	2.000	380:-	800	152:-
7	3		05		800	40:-	2.000	100:-	1.200	60:-
8			24			268:-		480:-		212:-
9										
10										
11										
12		- 16				320:-		640:-		320:-
13			- 24			268:-		480:-		212:-
14		- 16	- 24			588:-		1.120:-		532:-
15										
16										
Skillinge den 7 november 1950.

Klas Westberg, Torje Torgeranson Rågsbäckslän

Fastighet och ägare

Ägobeskrivning m. m.

1

2

3

4

5

6

7

8

9

10

11

12

13

14

15

16

17

18

19

20

21

22

23

24

25

26

27

28

29

30

Fastighet och ägare Ägobeskrivning	Ägo- figur- nr	Förbättrad mark		Värde pr ha		Bötnad	
		åker, tomt hektar	annan hektar	före kronor	efter kronor	pr ha kronor	pr ägofigur kronor
"Skillinge-Kvarnbybäcks dikningsföretag 1950"							
1 Östra Hoby socken av Kristianstads län.							
Aa 5/384 mtl Hoby 11³².							
Skillinge municipalsam-							
hälle.							
åker, mylla på sand m.m.	1	0.16		2000	4000	2000	320:--
Summa		0.16					320:--
Bb 5/108 mtl Kvarnby av 15¹³.							
Hugo Andersson							
äng, något stenb.	2		0.19	1200	2000	800	152:--
" , "	3		0.05	800	2000	1200	60:--
Summa			0.24				212:--
Sammandrag.							
Aa 5/384 mtl Hoby 11³².							
Skillinge municipalsam-							
hälle		0.16					320:--
Bb 5/108 mtl Kvarnby av 15¹³.							
Hugo Andersson			0.24				212:--
Summa		0.16	0.24				532:--

[illegible]

KOSTNADSFÖRSLAG

Läge	Längd m.	Arbete, material o. d.	Antal	å-pris kr.	Kostnad kronor	Summa kronor
till		" <u>Skillinge-Kvarnbybäcks dikningsföretag 1950</u> "				
		i Östra Hoby socken av Kristianstads län.				
0+50-1+30	80	<u>Dikessträckan A-B.</u>				
0+50-0+95	75	Schaktning för öppet dike av				
1+00-1+30		sand och grus med något sten	200	2:25	450:--	
0+95-1+00	5	Fördjupning av avloppet ge- nom landsvägen vid 0+95-1+00 utföres och bekostas av väg- förvaltningen i länet och medräknas ej här				
		För oförutsedda fall arbetets tillsyn m.m. tillägges om- kring 10 %				
		<u>Summa</u>				
						450:--
						50:--
						500:--
		Skillinge den 7 november 1950.				
		<i>Klas Westling</i>				
		Statens lantbruksingeniör.				

[illegible]

Kostnadsfördelingslämning
till "Skillinge-Kvarnbyrås Skrivingsföretag 1930"
i Östra Hoby socken av Kistlänstads län.

Siffror i bokst.	Kommunalt	Regulernummer	Socken, by	Delägare	Borande eller icke borande	Förskillingarvärde med spec. uppskattning			Beräknad kostnad			Förskillingkostnad		
						kr.	öre	%	kr.	öre		kr.	öre	
1a	7384	1132	Östra Hoby	Skillinge municipalsamhälle	soh.	320	-	60.150	300	75		69	95	
3b	7108	20-15 ¹³	Kvarnby	Hugo Andersson	ij soh.	212	-	39.850	199	25		46	35	
				<u>Summa</u>		532	-	100.000	500	-		116	30	

Skillinge den 7 november 1930.

Kas Westberg, Torge Torgemansson Kajsa Larsson

Sammanställning av förrättningskostnader till Skillinge

Kvarnbybäcks dikningsföretag 1950 i Östra Hoby socken av Kristianstads län.

Ersättning till statsverket enligt lantbruksingenjörs-

taxan enl. specifikation

27:--

Förrättningsmannens utlägg (annonser, ozalidkopior

och inbindning av 2 band handlingar)

45.20

Gode männens resekostnads- och traktamentsersättning

48.-

Hantlangning m.m.

16.-

Summa

116.30

Skillinge den 7 november 1950.

Klas Westberg

lantbruksingenjör, förrättningsman.