



Registernummer

Tjörnarps socken

Aa	Karlarp	19
Ab	"	111
Ac	"	110
Ad	"	145
Ae	"	156
Af	"	155
Ag	"	157
Ah	"	171
Ai	"	167
Ak	"	168
Al	"	18
Am	"	12
An	"	144

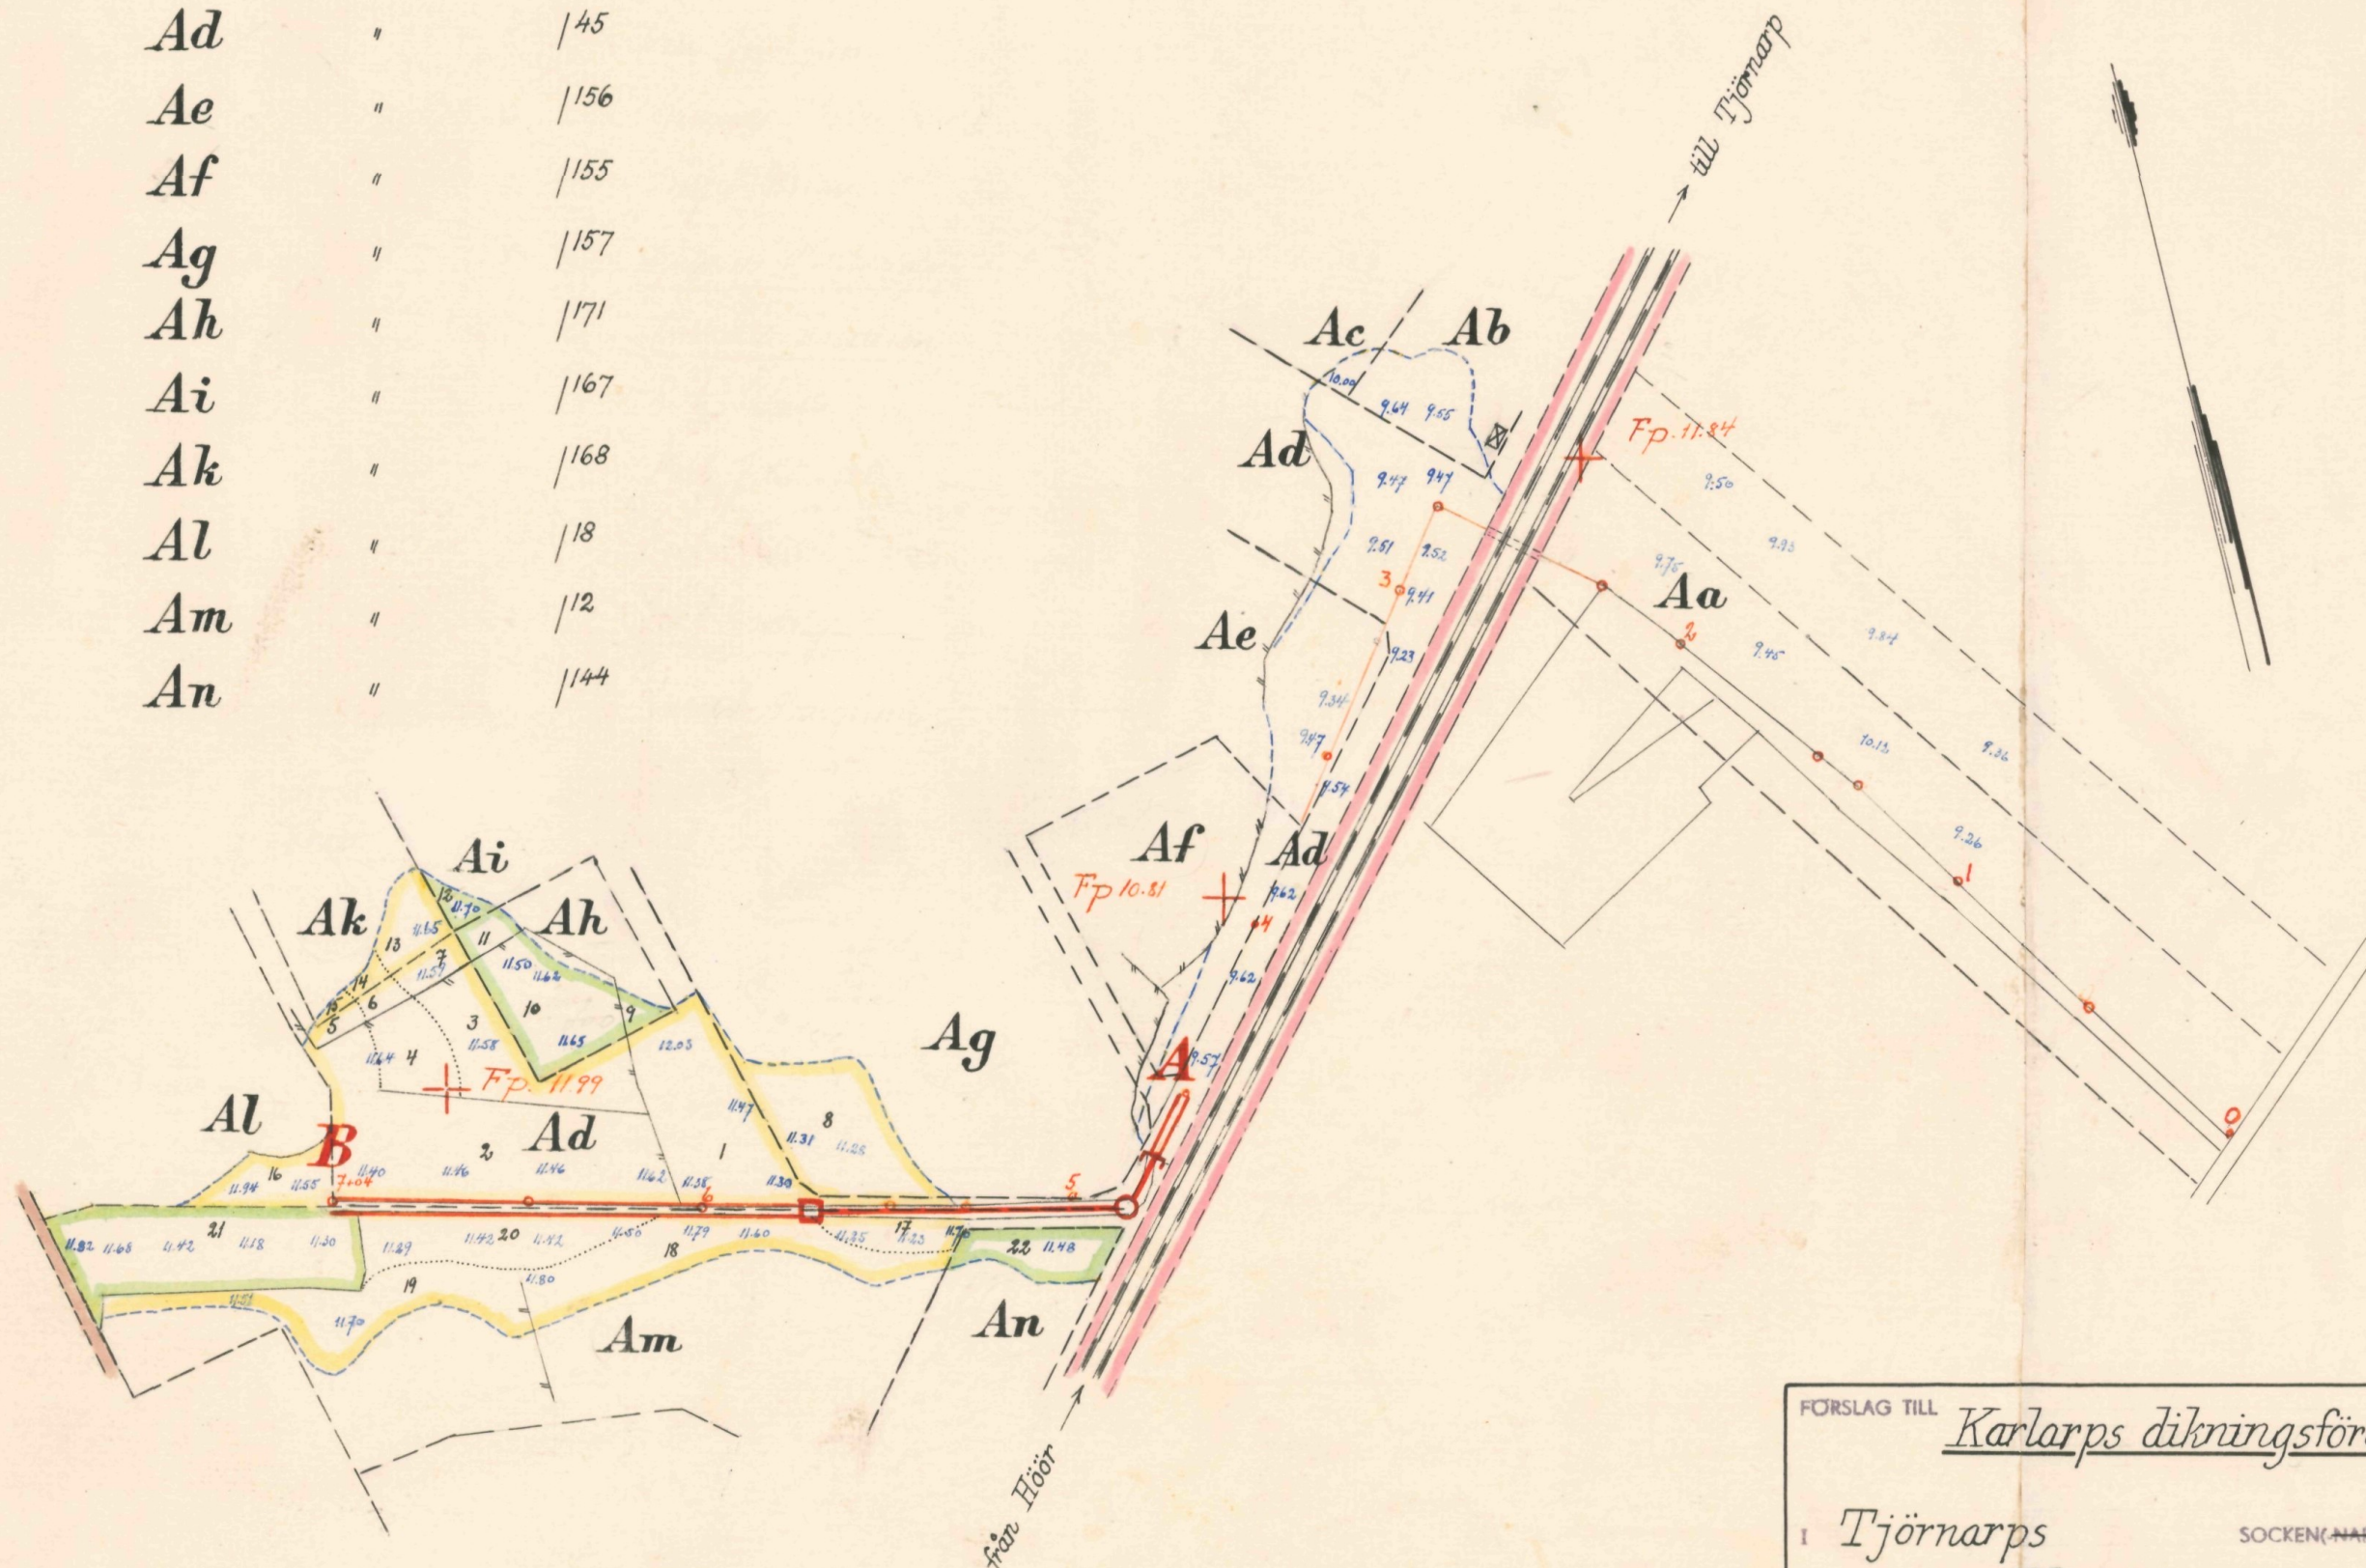


Skala 1:2000.

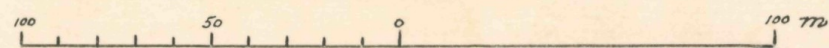


FÖRSLAG TILL <u>Karlarp's dikningsföretag 1950</u>	
I Tjörnarps	SOCKEN(NAR) AV Kristianstads LÄN
UPPRÄTTAT ÅR(EN) 1950	{UTAN} SAMBAND MED SYNEFÖRRÄTTNING ENL. VATTENLAGEN AV
ORIGINAL	Nr 001 <u>Klas Westling</u>
KÖPA	2-1579 Statens lantbruksingenjör
ANTAL RITN. ST. 2	KUNGL. LANTBRUKS-STYRELSENS ARKIV Nr <u>3479-1</u>



Förslag till dikesöga vid 4+70.

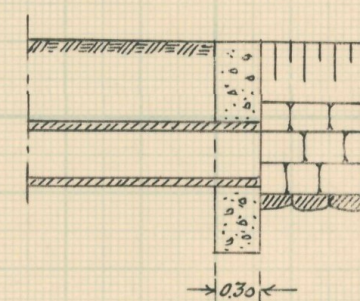


Betongmuren rutarmeras
med $\phi 8$ mm rundjärn % 250 mm.

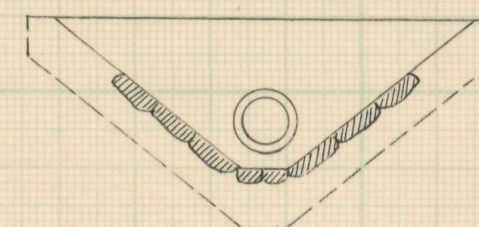

Förslag till intagningsbrunn med gallerförsatt 18" rör vid 5+70.

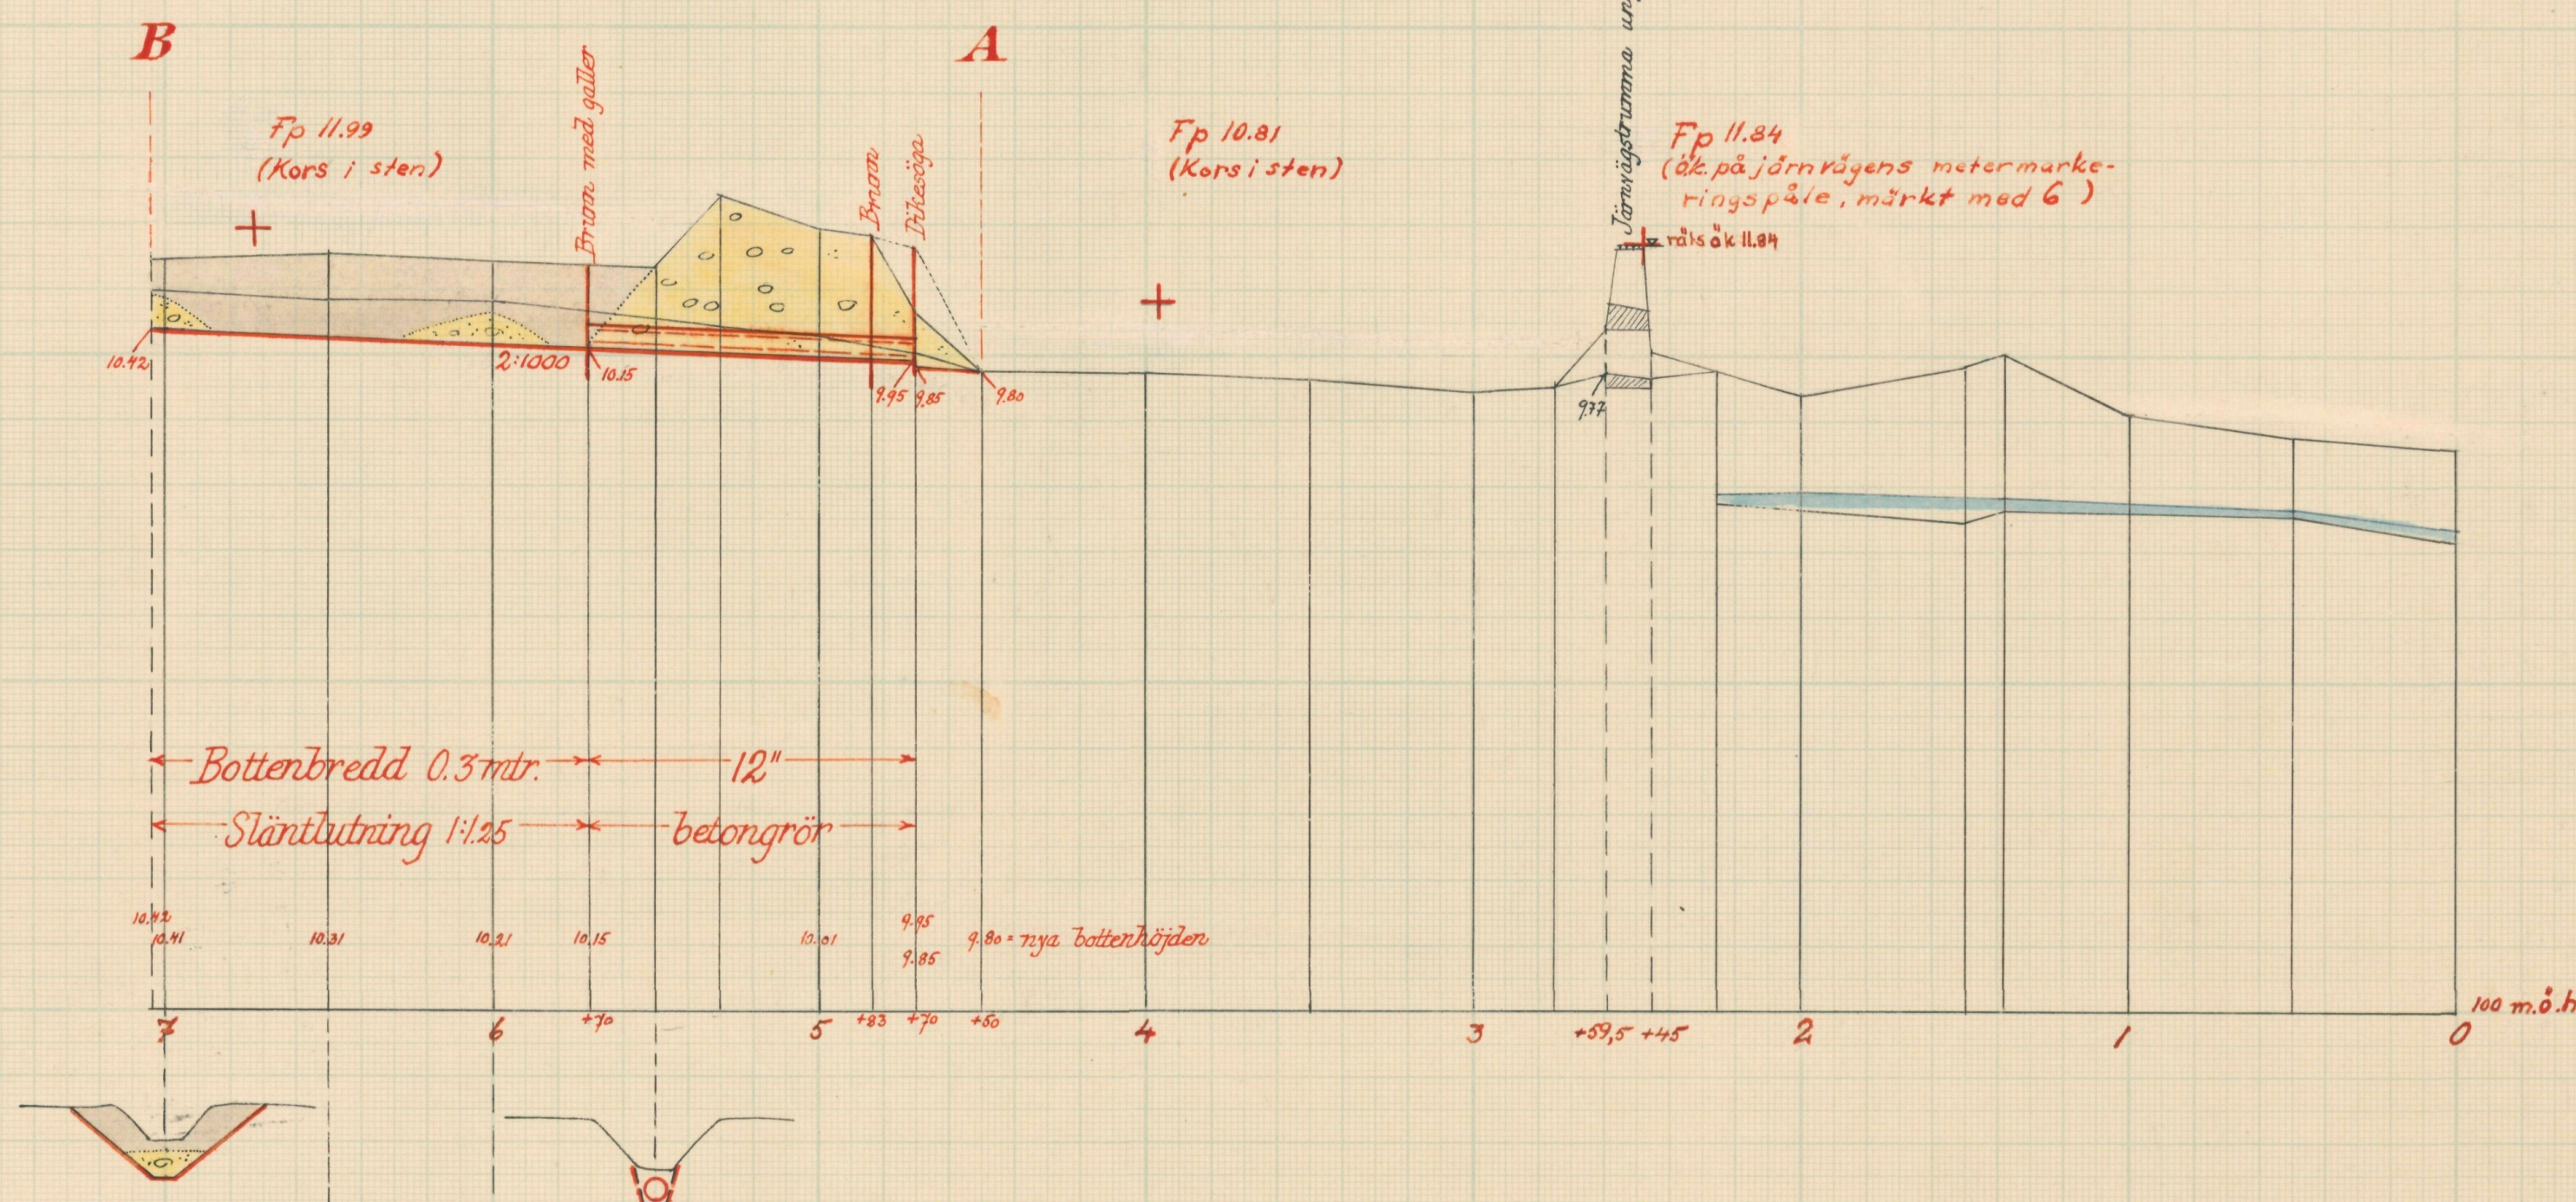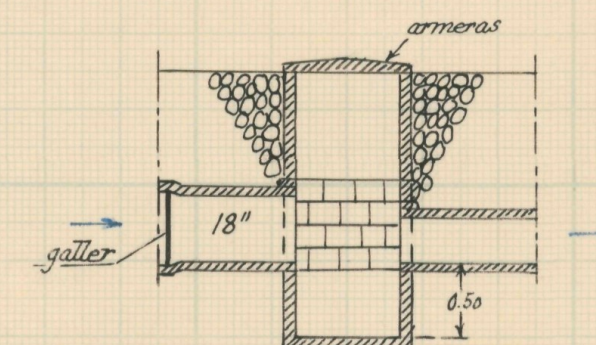

Skalar:

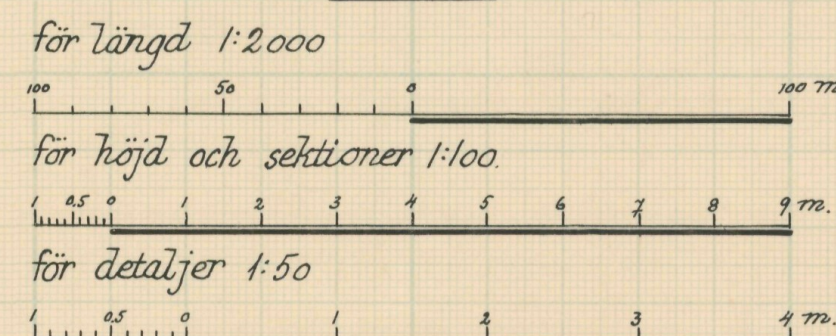

FÖRSLAG TILL		<u>Karlarps dikningsföretag 1950</u>	
1 Tjörnarps		SOCKEN(NAR) AV <u>Kristianstads</u> LÄN	
UPPRÄTTAT ÅR(EN) 1950		SAMBAND MED SYNEFÖRRÄTTNING ENL. VATTENLAGEN AV	
RIYN.Nr 002		<u>Klas Westling</u>	
ORIGINAL		(NAMN)	
KOPIA		2-1579 Statens lantbruksingenjör.	
ANTAL RITN. ST. 2		KUNGL. LANTBRUKSSTYRELSENS ARKIV Nr 3479-2	



Akt nr:

11-KLS-1579

3479-2

L

2*1579

LANTBRUKSSTYRELSEN

28 APR. 1951

DIARIE Nr

SAK Nr

Kungl. Lantbruksstyrelsens
arkiv

Originalhandlingar

rörande

Karlarps dikningsföretag 1950

i Tjörnarps socken

av Kristianstads län.

BESLUT

av

LANTBRUKSNÄMNDEN

Kristianstad

30/8 1952

Nederbördsområde nr 88.

O R I G I N A L H A N D L I N G A R

rörande

torrläggning av mark inom Karlarp nr 1 i Tjörnarps socken
av Kristianstads län; upprättade år 1950 vid syneförrätt-
ning enligt vattenlagen av

Klas Westling,
statens lantbruksingeniör.

Handlingarna innehålla förutom titelblad tjugonio (29) skrivna och
paginerade sidor + 1 tidning samt åtföljas av plan-, profil och
sektionsritningar i 2 blad.

ÖVERSIKTSKARTA.

Skala 1:100.000.



Generalstabsblad nr 5 (Lund).

Protokoll fört vid syne-
förrättning enligt 10 kap. vatten-
lagen rörande utförande av vat-
tenavlopp för torrläggning av
mark inom Karlarp nr 1 i Tjör-
narps socken av Kristianstads
län.

År 1950, oktober 11, kl. 10 f.m. hos lantbr. Karl Johansson i
Karlarp.

Närvarande:

undertecknad lantbruksingeniör, förrättningsman

skiftesgodemännen Axel Andersson i Ella och Otto Nilsson i Gun-
narp,

sökandena

Karl Johansson och

Gunnar Holmgren

övriga sakägare eller ombud

Helge Olsson,

Oskar Schön,

Karl Berg,

Karl Nilsson,

Edvard Bengtsson och

Statens järnvägar genom E.S.Rudén enligt bif. fullmakt.

§ 1.

Det för förrättningsmannen utfärdade förordnandet upp-
lästes.

§ 2.

Jäv mot synemännen anmälades ej, ej heller visste dessa
med sig något jävsförhållande till någon av sakägarna.

§ 3.

Den efter verkställda förundersökningar upprättade pro-
filritningen över det avloppsdike, om vars utförande fråga var,

2.
företeddes tillika med plankarta över den mark, som befunnits för sin torrläggning beroende av företagets utförande.

§ 4.

Förrättningsmannen redogjorde för de grunder, som gällde för järnvägs skyldighet att hålla avlopp genom banvallen. Efter denna redogörelse och då något fall ej funnes outnyttjat i avloppet efter järnvägen å sträckan 2+59.5-4+70 yrkade sökanden Karl Johansson, att sträckan 4+70-7+04 skulle utföras till sådant djup och dimensioner, att erforderlig torrläggning härigenom bereddes omkringliggande marker, och borde avloppet utföras som täckt ledning, om detta ur ekonomiska och lämplighetssynpunkter vore lämpligt.

§ 5.

Något anspråk om ersättning för skada eller intrång genom företagets utförande framställdes på tillfrågan ej, men Edvard Bengtson meddelade, att han ansåg, att hans marker ej vunne någon båtnad genom företagets utförande. Oscar Schön och Karl Berg meddelade, att de befarade, att deras marker i närheten av järnvägstrumman vid 2+59.5 skulle ytterligare försumpas, om ett avlopp utfördes å sätt, som Karl Johansson yrkat, och Gunnar Holmgren ansåg, att vad han skulle vinna genom förbättrad torrläggning ovanför 4+70 skulle han förlora genom försämrad torrläggning nedanför denna punkt.

§ 6.

Synemännen meddelade, att de omedelbart ämnade påbörja uppskattning av den båtnad, som kunde beräknas uppkomma genom företagets utförande. Resultatet av denna uppskattning skulle jämte förslag till företagets utförande med kostnadsberäkning m.m. framläggas för intressenterna vid nytt sammanträde, vilket skulle hållas på samma plats den 27 november 1950 kl. 10 f.m., och skulle några ytterligare kallelser eller kungörelser rörande detta sammanträde ej utfärdas. Karlarp pr Tjörnarps den 11 oktober 1950.

Klas Westling.

statens lantbruksingeniör.

Biträdande gode män:

Isak Andersson Otto Wern

3.
År 1950, november 27, kl. 10 f.m. hos lantbr. Karl Johansson i
Karlarp.

Närvarande:

företnämnda synemän och nedannämnda sakägare

Karl Johansson,

Gunnar Holmgren,

Karl Nilsson och

Statens järnvägar genom ingeniören G. Sandelin enl. bif. fullmakt.

§ 7.

Det av förrättningsmannen upprättade förslaget med därtill hörande längder genomgicks med sakägarna, varjämte synemännens utlåtande angående företaget upplästes för delägarna.

§ 8.

Till arbetsstyrelse för företaget valdes lantbrukaren Karl Johansson, adress Karlarp pr TJÖRNARP och uppdrogs åt honom jämväl att emottaga och förvara till företaget hörande kartor och handlingar.

§ 9.

Sammanställning över förrättningskostnaderna företeddes och meddelade förrättningsmannen, att räkning å det belopp, som skulle inbetalas till statsverket, komme att tillställas styresmannen direkt från lantbruksnämnden, Kristianstad.

§ 10.

Sedan bestämmelserna angående besvär mot förrättningen enligt grunder i vattenlagen 11 kap. 85 § meddelats sakägarna, förklarades förrättningen avslutad.

Karlarp pr TJÖRNARP den 27 november 1950.

Klas Westberg
statens lantbruksingenjör.


Biträdande gode män:


Carl Nilsson *Per Andersson*

Till Statens Lantbruksingenjör Klas Westling,
Kristianstad.

Jämlikt 10 kap. 33 § vattenlagen finner länsstyrelsen på
därom av Karl Johansson, Karlarp, Tjörnarps, m.fl. gjord ansökan,
varöver torrläggingsnämnden i länet avgivit yttrande, skäligt
förordna Eder att i enlighet med föreskrifterna i nämnda lag,
därest laga hinder ej möter, verkställa syneförrättning rörande
upptagande av vattenavlopp för torrläggning av mark inom Karlarps
by i Tjörnarps socken.

Kristianstad i landskansliet den 28 april 1947.

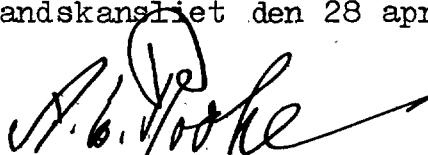
A.E. Rothe

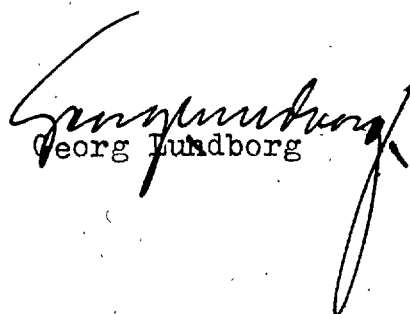
Georg Lundborg

Till Länsstyrelsen i Kristianstads län.

Undertecknade anhålla härmed vördsamt om förordnande för förrättningsman att enligt gällande vattenlag handlägga syneförrättning rörande upptagande av vattenavlopp för torrläggning av mark inom Karlarps by i Tjörnarps socken av Kristianstads län.

De sakägare, som beröras av företaget, torde först med säkerhet kunna angivas av förrättningsmannen.

Karlarp pr TJÖRNARP den 24-3-1947

Karl Johansson

Karl Johansson

Karlarp, Tjörnarp

Gunnar Holmgren

Gunnar Holmgren

Banérgatan 12, Malmö

Torrlägningsnämndens yttrande:


Till förrättningsman föreslås lantbruksingeniör Klas Westling, Kristianstad.

Kristianstad den 21/4 1947.

Carl Davidson

*Börjeslarp.
Kockhusgatan 3A,
Malmö.*

Lantbruksingenjörens kungörelse rörande syne-
förrättning den 11 oktober 1950 kl. 10 f.m.,
inom Karlarp nr 1 i Tjörnarps socken av
Kristianstads län.

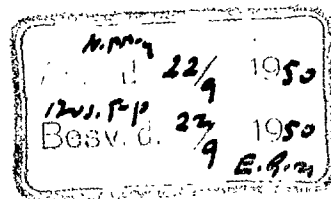

K U N G Ö R E L S E .

Syneförrättning enl. vattenlagen rörande torrläggning
av mark inom Karlarp nr 1 i Tjörnarps socken av Kristianstads
län, vilket företag även angår Statens järnvägars anläggningar
inom torrläggningssområdet, kommer att handläggas vid sammanträde
hos lantbr. Karl Johansson därstädes den 11 oktober 1950 kl. 10
f.m., då sakägare hava att tillstädeskomma för utförande av sin
talan.

Kristianstad den 20 september 1950.

Klas Westling

statens lantbruksingenjör.

Anslaget i laga ordning
i Tjörnarps församling
den 24/9 1950
N. E. Forsells
Kyrkoherde v. Pastor Komminister Kyrkoordförande

Avsänd till pastorsämbetet i Tjörnarps socken den 20 sept. 1950.
OBS! adressen är Tjörnarps

D.-nr ad 509

Rättegångsfullmakt

Med stöd av § 67 i Kungl. Maj:ts instruktion för Järnvägsstyrelsen med underlydande linjebefäl den 22 juni 1928, införd i Svensk Författningssamling nr 216 samma år, befullmäktigar jag härigenom ^{Förste Samingenjören J. Myrén} innehavaren ~~Karlav~~ eller den, han i sitt ställe förordnar,

att vid sammanträdets hos Landtbrukare Karl Johansson i Karlav

utföra och bevaka Statens järnvägars

talán i mål mot vid synföraktning enl. värdenslagen rörande
försläggning av mark inom Karlav nr 1 i Tjörneåps
söken

Ombudets laga åtgärder godkännas.

Malinö den 28 sept. 1950

Göran Holm
Lj

Bevittnas:

J. Selander

Lj/Sjörhelld

Överlåtes på ritaren E.S. Rudén.

Malmö den 8 oktober 1950.

Jan Myra

Bevittnas:

Åke Persson

Åke Persson

STATENS JÄRNVÄGAR

III DISTRIKTET

Distriktssekreteraren
och ombudsmannen

D.-nr 8 509

Rättegångsfullmakt

Med stöd av § 67 i Kungl. Maj:ts instruktion för Järnvägsstyrelsen med underlydande linjebefäl den 22 juni 1928, införd i Svensk Författningssamling nr 216 samma år, befullmäktigar jag härigenom ^(först läningsingenjören Ivan Myrö) ~~innehavaren härav~~ (eller den, han i sitt ställe förordnar,

att ~~vid sammanträde hos lantbrukaren Karl Johansson,~~

~~Karlsby, 27 november 1950~~

utföra och bevaka Statens järnvägars

talán ~~i mål mot~~ ang synförrättning rörande ~~Tortäggning~~

~~av mark inom Karlsby nr 1~~

Ombudets laga åtgärder godkännas.

Malmö den 14 november 1950.

Einar Melin

EF

Bevittnas:

F. Selander

Överlättes på ingenjören G. Sandelin.

Ivan Myrö

Bevittnas:

H.C. Håvin Johansson Antokham

F Ö R T E C K N I N G

över delägare i det avdikningsföretag, som avser torrläggning av mark inom Karlarp nr 1 i Tjörnarps socken av Kristianstads län, vilka jämlikt vattenlagen 10 kap. 8 och 40 §§ underrättats an- gående sammanträdet den 11 oktober 1950 kl. 10 f.m.

1. Lantbrukare Helge Olsson, Spångahus TJÖRNARP
2. Skorstensfejarm. Oskar Schön, Stora Kvarngatan 15, MALMÖ
3. Rörinstallatör Karl Berg, Östervärnsgatan 8, "
4. Lantbrukare Karl Johansson, Karlarp, TJÖRNARP
5. Direktör Gunnar Holmgren, Banérs-gatan 12, MALMÖ
6. Kont.skriv. Börje Olsson, Munkgatan 7, "
7. Fru Linnéa Assarsson, Amiralsgatan 85 b, "
8. Fru Rut Solner Södra Förstadsgatan 56, "
9. Lantbrukare Karl Nilsson, Karlarp, TJÖRNARP
10. Köpman Josef Rosberg, Rudbäcksgatan 77, MALMÖ
11. Tågmästare Edvard Bengtsson, Dalhemsgatan 4, "
12. Distriktschefen för S.J. III:dje distrikt, " .

Att underrättelser avsänts till förestående sakägare med posten den 20 september 1950, intygas

ex officio:

Klas Westberg

U T L Å T A N D E

angående utförande av vattenavlopp för torrläggning av mark inom Karlarps by i Tjörnarps socken av Kristianstads län avgivet av synemännen vid syneförrättning enligt 10 kap. vattenlagen år 1950.

Avdikningsområdets belägenhet m.m.

Företaget, som till huvudsaklig del avser torrläggning av redan odlad jord, är att hänföra till dikning. Det är beläget å Helgeåns nederbördsområde nr 88. Mot företagets utförande på sätt i detta utlåtande närmare finnes angivet möter enligt synemännens förmenande icke något laga hinder.

Sökande, företagets planläggning m.m.

Sökande till förrättningen äro

	45	168	
Karl Johansson såsom ägare till fast. Karlarp	1	och 1	
			157
Gunnar Holmgren " " " " "	1	och	
			155
Börje Olsson " " " " "	1		av vilka dock

Olssons fastighet ej synes beröras av företaget på grund av det sätt, varpå företaget planlagts.

Företagets utsträckning är beroende av sökandenas yrkanden och förefintliga fallförhållanden, och omfattar syneförrättningen i anledning härav den dikessträcka, som å hithörande plankarta utmärkts med tvenne jämnlöpande, röda linjer för öppet dike och med en heldragen, grov, röd linje för täckt avloppsledning, och är avloppsdikets ändpunkter betecknade A och B respektive.

Med avseende å företagets planläggning anmärkes i övrigt här, att förslaget upplagts så, att marken i företaget ovanför 4+50 vinner nödig torrläggning. Att upplägga förslaget så, att även marken å sträckan 2+59.5-4+50 skulle vinna nödig torrläggning, har av synemännen ansetts icke genomförbart. Härför

//.

skulle nämligen erfordras ombyggnad av trumman genom Statens järnvägar vid 2+59.5, vilket med hänsyn till den relativt obetydliga vattensjuka arealen å sträckan 2+59.5 - 4+50 ej kan vara ekonomiskt försvarbart.

Plankarta och profilritning.

Över den avloppssträcka, om vars utförande fråga nu är, äro dels profil- och sektionsritningar uppgjorda, utvisande lutningsförhållandena och avloppets beskaffenhet i övrigt, och dels plankarta upprättad utvisande den mark, som med nu befintligt avlopp ej kan torrläggas till 1.2 meters djup. Begränsningskurvan för den vattensjuka marken har lagts 1.4 meter över ordinärt sommarvattenstånd i avloppet, men har vid bestämmande av begränsningskurvan jämväl nödig hänsyn till markens avfall mot avloppet tagits.

Båtnadsuppskattning.

Jämlikt bestämmelserna i vattenlagen '7 kap. 22 § och 10 kap. 60 § hava synemännen uppskattat den mark, som ansetts beroende av företagets utförande, och har därvid uppskattning skett av marken såväl i dess skick före företaget som ock i det skick, vari den antages komma efter företagets fullbordan, och framgå såväl de å de särskilda ägofigurerna som de å de olika fastigheterna belöpande andelarna av den särskilda längd, som finnes bilagd detta utlåtande. Enligt denna längd utgör markens värde före företaget 1.735 kronor och efter företaget 3.640 kronor, vadan värdet av båtnaden genom arbetenas utförande uppskattats till 1.905 kronor.

Båtnaden utgöres i sin helhet av alstringsbåtnad. Beträffande tillvägagångssättet vid uppskattning av denna torde böra anföras, att hänsyn tagits till såväl jordens naturliga godhet som markens höjdläge m.m., och har för bestämmande av höjdlägets inverkan på jordvärdena särskild gradtabell upprättats.

12.
Någon försämring av markerna mellan 2+59.5-4+50, såsom vissa sakägare enligt § 5 i förrättningsprotokollet befarat, anse synemännen icke komma att uppstå genom företagets utförande.

Nederbördsområde, dimensionering m.m.

För att den beräknade jordförbättringen skall uppkomma måste dikningsarbetet utföras i överensstämmelse med förslaget, som är upprättat med hänsyn till framrinnande vattenmängd, markens lutningsförhållanden, dikningsarbetets ändamål m.m.

Nederbördsområdet har bestämts med ledning av Rikets allmänna kartverks ekonomiska kartor över trakten och synes för rörledningen å sträckan 4+70-5+70 utgöra omkring 14 hektar.

På sökandenas yrkande och med stöd av bestämmelserna i vattenlagen 7 kap. 4 § bestämma synemännen, att sträckan 4+70-5+70 skall utföras som täckt ledning men avloppet i övrigt som öppet dike.

Vid bestämmande av avloppets dimensioner hava synemännen utgått från en största avrinning av 1.5 sekundliter pr hektar.

För övrigt hänvisas till plankarta, profil- och sektionsritningar jämte kostnadsförslag.

Fixpunkterna i företaget äro lagligen skyddade och få alltså ej övertäckas eller förstöras. Önskar jordägare borttaga fixpunkt, skall han göra anmälan härom till statens lantbruksingeniör, vilken då låter avväga annan lämplig fixpunkt. Kostnaden för lantbruksingeniörens i sådant hänseende företagna förrättningar gäldas av dikningsföretaget. Fixpunkternas läge i plan framgår av plankartan, deras höjdläge och utseende av påskrift å profilritningen.

Ersättningar.

Något anspråk om ersättning för skada och intrång av jord- och stenupplag o.d. i samband med företagets utförande har

ej framställt under förrättningen, som av § 5 i förrättningsprotokollet framgår. Med anledning härav finnes ej skäl föreskriva, att ersättning skall gäldas för intrång av dike eller upplag i samband med företagets utförande.

Vid framtida rensningar av vattenavloppet skola några ersättningar för intrång ej heller utgå, men skola rensningarna om möjligt företagas å tid, då skada å växande gröda ej göres.

Broar och trummor.

Järnvägstrumman vid 2+59.5 liksom järnvägsanläggningen å sträckan 2+59.5 - 4+83 kan ej i något avseende beröras av förrättningen, då företaget skall utföras på sätt, som nu planlagts. På grund härav har förrättningsmannen icke ansett nödigt, att insända förslaget till vederbörande distriktschef för statens järnvägar för yttrande såsom föreskrives i vattenlagen 10 kap. 52 § för fall, då järnväg beröres av dikningsföretags utförande.

Kostnadsfördelning.

Någon anledning till avdelningsbildning inom företaget för jämkning av kostnaderna mellan fastigheterna i detsamma enligt grunder i vattenlagen 7 kap. 24 § föreligger ej. I kostnaderna för arbetena inom företaget skola därför ägarna till marken deltaga i förhållande till båtnadsvärdet av denna mark enligt ovan åberopade utlåtandet vidfogade värderingslängd, dock med iakttagande av bestämmelserna i vattenlagen 7 kap. 27 § och 10 kap. 80 §.

I kostnadsfördelningslängden för företaget finnes med iakttagande av ovanstående grunder angivet vars och ens delaktighet i förbättringsvärde och procenttal, samt den kostnad, som enligt det upprättade kostnadsförslaget åligger varje delägare.

Kostnaderna för syneförrättningen gäldas av sakägarna i företaget i förhållande till vars och ens andel i kostnaderna för torrlägningsarbetet och i övrigt med iakttagande av bestämmelserna

i vattenlagen 10 kap. 79 och 80 §§. Förrättningskostnaderna förskjutas av sökandena vid förrättnings avslutande..

Framtida underhåll.

Kostnaderna för företagets underhåll bestridas av sakägarna i detsamma efter samma grund, som ovan angivits för anläggningskostnadernas fördelning. Kostnad för rensningsåtgärd, som föranletts av enskild sakägares åverkan eller försummelse, uttages dock av denne.

Domstolsavgift.

Enär värdet av den genom företagets utförande uppkommande båtnaden icke beräknas uppgå till 10.000 kronor, skall avgift, varom förmäles i vattenlagen 11 kap. 95 §, i detta fall ej utgå.

Verkställighet.

Innan arbetet får påbörjas, skall denna syneförrättning hava vunnit laga kraft, samt länsstyrelsen i Kristianstads län hava underrättats angående styrelseval.

Arbetsstyrelse.

Enär sakägarna äro flera än två, skall företagets angelägenheter handhavas av en arbetsstyrelse, som väljes på allmänt sammanträde med sakägarna enligt föreskrift i vattenlagen 7 kap. 64 § .

Arbetsstyrelsens åliggande är bl.a.

att jämlikt föreskrifterna i vattenlagen 7 kap. 62 § anmäla styrelseval hos länsstyrelsen,

att genom infordrande av anbud eller på annat lämpligt sätt bortsetta arbetena på förmånligaste sätt till entreprenör, som kan godkännas av statens lantbruksingeniör i länet,

att själv och med biträde av sakkunnig person övervaka arbetets utförande i överensstämmelse med det upprättade förslaget,

att verkställa behövliga utdebiteringar och fördelningar av kost-

nader,

att föra räkenskaper över arbetet, och årligen redovisa dessa för sakägarna,

att för sistnämnda ändamål och då så eljest kan finnas nödigt kalla delägarna till sammanträde i den ordning, som föreskrives i vattenlagen 7 kap. 64 § ,

att vid alla sammanträden föra protokoll, vilket skall vara tillgängligt för delägarna senast 14 dagar efter sammanträdet,

att ombesörja dikets vidmakthållande och upprensning å årstid, då växande gröda tager minst skada därav samt

att i övrigt vidtaga alla åtgärder, som kunna befrämja arbetenas vidmakthållande och verkställande.

Till företaget hörande kartor och handlingar skola förvaras av därtill särskilt utsedd person och av honom hållas tillgängliga för envar, som vill taga del av desamma eller göra avskrifter eller anteckningar.

Arbetsföreskrifter.

Med avseende å företaget stadga synemännen i övrigt jämlikt vattenlagen 10 kap. 62 § :

att företaget skall benämnas Karlarps dikningsföretag 1950,

att arbetet skall vara fullbordat före utgången av år 1955,

att arbetet skall anses lagligen avslutat, då godkännande avsyningsbevis lämnats av statens lantbruksingeniör eller den han i sitt ställe sätter,

att arbetet skall utföras i överensstämmelse med det upprättade förslaget, dock att mindre ändringar, som under arbetets utförande kunna visa sig lämpliga beträffande dikes läge och annat, som ej inverkar minskande på torrläggningens djup eller på avrinningen, och varom berörda sakägare äro eniga, må efter hörande av statens lantbruksingeniör och med hans skriftliga med-

givande företagas,

att vid den öppna avloppssträckan den uppschaktade dikesjorden skall läggas minst en meter från den nya dikeskanten och med en lutning mot denna ej brantare än 1:1, varjämte öppningar för dagvattnets avrinnande anordnas vid svackor i markytan och vid tillstötande diken, dock minst på var 40:e meter, att cementrören skola gjutas av svensk cement, att de skola godkännas av statens lantbruksingeniör eller dennes ombud, innan de nedläggas, och att deras läge skall kontrolleras av statens lantbruksingeniör eller dennes ombud, innan de få höljas, att den, som åtagit sig arbetet, ej må erhålla slutlikvid, förrän arbetet i sin helhet godkänts av statens lantbruksingeniör eller den han i sitt ställe sätter samt att rensning av brunnar skall ske minst två gånger årligen och så ofta behov därav föreligger. Koppling direkt till rörsträng förbjudes, såvida ej statens lantbruksingeniör därtill givit sitt skriftliga medgivande.

Besvärshänvisning.

Är någon missnöjd med åtgärd eller beslut under denna syneförrättning eller med detta synemännens utlåtande ingive inom sextio dagar från nedanstående dag sina till Söderbygdens vattendomstol i Stockholm ställda besvär. I besvären skola fullständigt upptagas klagandens alla påståenden och skälen därför, och skola vid besvären fogas de handlingar, klaganden vill åberopa till stöd för ändringssökandet. Besvären skola ingivas i tre exemplar.

Karlarp pr Tjörnarps den 27 november 1950.

Karl Westberg,
Målsman

Arvid Andersson

VÄRDERINGSLÄNGD

Ägo- figur- nr	Förbättrad mark				Värde före torrläggning		Värde efter torrläggning		B å t n a d	
	åker, tomt		annan		pr ha	pr ägofigur	pr ha	pr ägofigur	pr ha	pr ägofigur
	ha	a	ha	a	kronor	kronor	kronor	kronor	kronor	kronor
1										
2										
Skatteskulds- och värderingslängd
till Karlavps dikeföräntag 1950 i Gör-
mups becken av Karlavps stads län

A7 33/400 mantal

Härlarp 145

Hans Johansson

äker, mylla på torv

- - -

- - -

- - -

- - -

- - -

skrubundet

- - -

mylla på torv

- - -

skrubundet

- - -

mylla på torv

Summa

A9 aret.

Härlarp 157

Linnar Ljunggren

äker, mylla på torv

Summa

A10 aret

Härlarp 171

Linnar Ljunggren

ängmark, mylla på torv

- - -

- - -

- - -

- - -

Summa

A11 aret

Härlarp 167

Rut Ljung

ängmark, mylla på torv

Summa

VÄRDERINGSLÄNGD

Ägo- figur- nr	Förbättrad mark				Värde före torrläggning		Värde efter torrläggning		B å t n a d	
	åker, tomt		annan		pr ha	pr ägofigur	pr ha	pr ägofigur	pr ha	pr ägofigur
	ha	a	ha	a	kronor	kronor	kronor	kronor	kronor	kronor
1										
2	1	17			800	136:-	2.000	340:-	1.200	204:-
3	2	28			800	224:-	2.000	560:-	1.200	336:-
4	3	10			800	80:-	2.000	200:-	1.200	120:-
5	4	05			1.000	50:-	2.000	100:-	1.000	50:-
6	5	01			1.000	10:-	2.000	20:-	1.000	10:-
7	6	01			1.200	12:-	2.000	20:-	800	8:-
8	7	02			800	16:-	2.000	40:-	1.200	24:-
9		64				528:-		1280:-		252:-
10										
11										
12	8	14			800	112:-	2.000	280:-	1.200	168:-
13		14				112:-		280:-		168:-
14										
15										
16	9		01		800	8:-	2.000	20:-	1.200	12:-
17	10		10		800	80:-	2.000	200:-	1.200	120:-
18	11		02		800	16:-	2.000	40:-	1.200	24:-
19			13			104:-		260:-		156:-
20										
21										
22	12		02		1.000	20:-	2.000	40:-	1.000	20:-
23			02			20:-		40:-		20:-
24										
25										
26										
27										
28										
29										
30										

746 ant.

Härlarp 1⁶⁸ Karl Johansson

äker, mylla på torv

-- " skrubundet

-- " mylla på torv

Summa

746 ars.

Härlarp 1¹⁸ Karl Nilsson

äker, mylla på grus

Summa717. ⁴¹⁹⁵/₁₁₄₆₈₈ mantal.Härlarp 1¹² Josef Rosberg

äker, mylla på torv

-- " mylla på grus

-- " --

-- " mylla på torv

ängmark, --

Summa.

717 ant

Härlarp 1⁴⁴ Edvard Bengtsson

ängmark, grus

Summa.

VÄRDERINGSLÄNGD

Ägo- figur- nr	Förbättrad mark				Värde före torrläggning		Värde efter torrläggning		B å t n a d	
	åker, tomt		annan		pr ha	pr ägofigur	pr ha	pr ägofigur	pr ha	pr ägofigur
	ha	a	ha	a	kronor	kronor	kronor	kronor	kronor	kronor
13		04			1.000	40:-	2.000	80:-	1.000	40:-
14		02			1.600	32:-	2.000	40:-	400	8:-
15		01			1.200	12:-	2.000	20:-	800	8:-
	-	07				84:-		140:-		56:-
16		05			1.250	62:50	2.500	125:-	1.250	62:50
		05				62:50		125:-		62:50
17		04			800	32:-	2.000	80:-	1.200	48:-
18		15			1.750	262:50	2.500	375:-	750	112:50
19		14			1.500	210:-	2.500	350:-	1.000	140:-
20		10			800	80:-	2.000	200:-	1.200	120:-
21			20		600	120:-	1.800	360:-	1.200	240:-
		43	20			704:50		1365:-		660:50
22		06			2.000	120:-	2.500	150:-	500	30:-
		06				120:-		150:-		30:-

Fastighet och ägare
Ägobeskrivning m. m.

Lammandrag.

A d 23/400 mantal	Karlav 145 4	Karl Johansson
A g art.	- " - 1167	Gunnar Selmgren
A h art.	- " - 1171	Linnéa Nilsson
A i art.	- " - 1167	Rut Folner
A k art.	- " - 1168	Karl Johansson
A l ars.	- " - 118	Karl Nilsson
A m 4195/114688 mantal	- " - 112	Josef Roberg
A n art.	- " - 1144	Edvard Bengtsson

Summa

1
2
3
4
5
6
7
8
9
10
11
12
13
14
15
16
17
18
19
20
21
22
23
24
25
26
27
28
29
30

VÄRDERINGSLÄNGD

Ägo- figur- nr	Förbättrad mark				Värde före torrläggning		Värde efter torrläggning		B å t n a d	
	åker, tomt		annan		pr ha	pr ägofigur	pr ha	pr ägofigur	pr ha	pr ägofigur
	ha	a	ha	a	kronor	kronor	kronor	kronor	kronor	kronor
1										
2		64				528:-		1280:-		752:-
3		14				112:-		280:-		168:-
4				13		104:-		260:-		156:-
5				02		20:-		40:-		20:-
6		07				84:-		140:-		56:-
7		05				62:50		125:-		62:50
8		43		20		204:50		1365:-		660:50
9		06				120:-		150:-		30:-
10		139		35		1795:-		3640:-		1905:-
11										
12										
Karlarp pr Jörnarp den 27 november 1950

Klas Westling

~~O. O. O.~~

Axel Andersson

Fastighet och ägare

Ägobeskrivning m. m.

1

2

3

4

5

6

7

8

9

10

11

12

13

14

15

16

17

18

19

20

21

22

23

24

25

26

27

28

29

30

Fastighet och ägare Ägobeskrivning	Ägo- figur- nr	Förbättrad mark		Värde pr ha		Båtnad	
		Åker, tomt	önnan	före	efter	pr ha	pr ägofigur
		hektar	hektar	kronor	kronor	kronor	kronor
till "Karlärps dikningsföretag 1950" i							
Tjörnarps socken av Kristianstads län.							
Ad 23/400 mtl Karlarp 1 .							
Karl Johansson.							
Åker, mylla på torv	1	0.17		800	2000	1200	204:--
" , "	2	0.28		800	2000	1200	336:--
" , "	3	0.10		800	2000	1200	120:--
" , stembundet	4	0.05		1000	2000	1000	50:--
" , mylla på torv	5	0.01		1000	2000	1000	10:--
" , stembundet	6	0.01		1200	2000	800	8:--
" , mylla på torv	7	0.02		800	2000	1200	24:--
Summa		0.64					752:--
Ag avst. Karlarp 1 .							
Gunnar Holmgren.							
Åker, mylla på torv	8	0.14		800	2000	1200	168:--
Summa		0.14					168:--
Ah avst. Karlarp 1 .							
Linnea Assarsson.							
Ängsmark, mylla på torv	9		0.01	800	2000	1200	12:--
" , "	10		0.10	800	2000	1200	120:--
" , "	11		0.02	800	2000	1200	24:--
Summa			0.13				156:--
Ai avst. Karlarp 1 .							
Rut Solner.							
Ängsmark, mylla på torv	12		0.02	1000	2000	1000	20:--
Summa			0.02				20:--
Ak avst. Karlarp 1 .							
Karl Johansson.							
Åker, mylla på torv	13	0.04		1000	2000	1000	40:--
Överföres		0.04					40:--


Fastighet och ägare Ägobeskrivning	Ägo- figur- nr	Förbättrad mark		Värde pr ha		Båtnad	
		åker, tomt	annan	före	efter	pr ha	pr ägofigur
		hektar	hektar	kronor	kronor	kronor	kronor
Överfört		0.04					40:--
Åker, stenbundet	14	0.02		1600	2000	400	8:--
" , mylla på torv	15	0.01		1200	2000	800	8:--
Summa		0.07					56:--
18 Al avs. Karlarp 1 .							
Karl Nilsson.							
Åker, mylla på grus	16	0.05		1250	2500	1250	62:50
Summa		0.05					62:50
12 Am 4195/114688 mtl Karlarp 1 .							
Josef Rosberg.							
Åker, mylla på torv	17	0.04		800	2000	1200	48:--
" , mylla på grus	18	0.15		1750	2500	750	112:50
" , "	19	0.14		1500	2500	1000	140:--
" , mylla på torv	20	0.10		800	2000	1200	120:--
Ängsmark, "	21		0.20	600	1800	1200	240:-- 0.3/0
Summa		0.43	0.20				660:50
114 An avst. Karlarp 1 .							
Edvard Bengtsson.							
Ängsmark, grus	22	0.06		2000	2500	500	30:--
Summa		0.06					30:--
Sammandrag.							
45 Ad 23/400 mtl Karlarp 1 .							
Karl Johansson.		0.64					752:--
157 Ag avst. Karlarp 1 .							
Gunnar Holmgren		0.14					168:--
Överföres		0.78					920:--

VÄRDERINGSLÄNGD

Fastighet och ägare Ägobeskrivning	Ägo- figur- nr	Förbättrad mark		Värde pr ha		Båtnad	
		åker, tomt	annan	före	efter	pr ha	pr ägofigur
		hektar	hektar	kronor	kronor	kronor	kronor
Överfört 171 <u>Ah avst. Karlarp 1</u> .		0.78					920:--
Linnéa Assarsson 167 <u>A1 avst. Karlarp 1</u> .			0.13				156:--
Rut Solner. 168 <u>Ak avst. Karlarp 1</u> .			0.02				20:--
Karl Johansson 18 <u>A1 avs. Karlarp 1</u> .		0.07					56:--
Karl Nilsson 12 <u>Am 4195/114688 mtl Karlarp 1</u> .		0.05					62:50
Josef Rosberg. 144 <u>An avst. Karlarp 1</u> .		0.43	0.20				660:50
Edvard Bengtsson.		0.06					30:--
Summa		1.39	0.35				1905:--

[illegible]

KOSTNADSFÖRSLAG

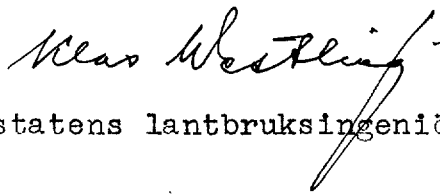Läge	Längd m.	Arbete, material e. d.	Antal	å-pris kr.	Kostnad	Summa
					kronor	kronor
		till "Karlarp's dikningsföretag 1950" i Tjörnarps socken av Kristianstads län.				
4+50-7+04	254	Dikessträckan A-B.				
4+50-4+70	20	Upprensning för öppet dike lm	20	1:50	30:--	30:--
4+70-5+70	100	12" cementrör lm	100	4:50	450:--	450:--
4+70-5+00	30	Grävning, läggning samt dikes- jordens återfyllning lm	30	3:--	90:--	
5+00-5+70	70	d:o d:o "	70	3:50	245:--	335:--
4+83		Intagningsbrunn av betong med armerat lock och inre diam. = 0.70 m st	1	70:--	70:--	
5+70		d:o med ett 18" gallerför- sett intagningsrör för till- rinnande ytvatten st	1	100:--	100:--	
4+70		Dikesöga av betong enl. rit- ning st	1	100:--	100:--	270:--
5+70-7+04	134	Grävning för öppet dike, Torvjord m ³	225	1:75	393:75	
		Grus och sten "	25	3:--	75:--	468:75
		För oförutsedda fall arbetets tillsyn m.m. tillägges om- kring 10 %				1553:75
						146:25
					Summa	1700:--
Karlarp pr Tjörnarp den 27 november 1950.						
 statens lantbruksingeniör.						

[illegible]

Kostnadsfördelningsräkning
 till Karlavgs delningsförslag 1950 i
 Työnarys socken av Kållhäradsbän.

Siffer i bänan	Husansat	Registernummer	Lokall, by	Delägare	Såande eller icke såande	Förbättringsvärde		Fördelningssat	Beräknad kostnad		Förvärtingskostnad.	
						kr.	öre		%	kr.	öre	kr.
			<u>Tjörnarys socken</u>									
F8	23/100	145	Karlav	Karl Johansson	såh.	752	-	39.475	671	08	97	21
F9	sost.	1157	-u-	Gunnar Holmgren	-u-	168	-	8.819	149	92	21	22
Fh	-u-	1171	-u-	Linnea Andersson	ej sost.	156	-	8.189	139	21	20	17
Fj	-u-	1167	-u-	Rut Lohm	-u-	20	-	1.050	12	85	2	58
Fk	-u-	1168	-u-	Karl Johansson	såh.	56	-	2.939	49	96	7	24
Fl	sos.	118	-u-	Karl Nilsson	ej sost.	62	50	3.281	55	78	8	18
Fm	41957 1114688	112	-u-	Josef Rosberg	-u-	660	50	34.672	589	42	85	39
Fn	sost.	1194	-u-	Edvard Bengtsson	-u-	30	-	1.575	26	78	3	88
				Summa		1905	-	100.000	1200	-	846	27

Karlav p. Työnary den 27 november 1950.

Klas Westling,

[Signature]

Axel Jinderpän

Sammanställning av förrättningskostnader till Karlarps
dikningsföretag 1950" i Tjörnarps socken av Kristianstads län.
Ersättning till statsverket enligt lantbruksingeniörs-

taxan enl. specifikation	65:--
Förrättningsmannens utlägg (annonser, ozalidkopior, och inbindning 2 band handlingar)	25.27
Gode männens resekostnads- och traktamentsersättning	56.-
Hantlangning m.m.	100.-
Summa	<u>246.27</u>

Karlarp pr Tjörnarp den 27 november 1950.

Klas Westling.

lantbruksingeniör, förrättningsman.