


Registernummer

Loshults socken.


Aa Fornahässle /13

Ab " /6


Ac " /17

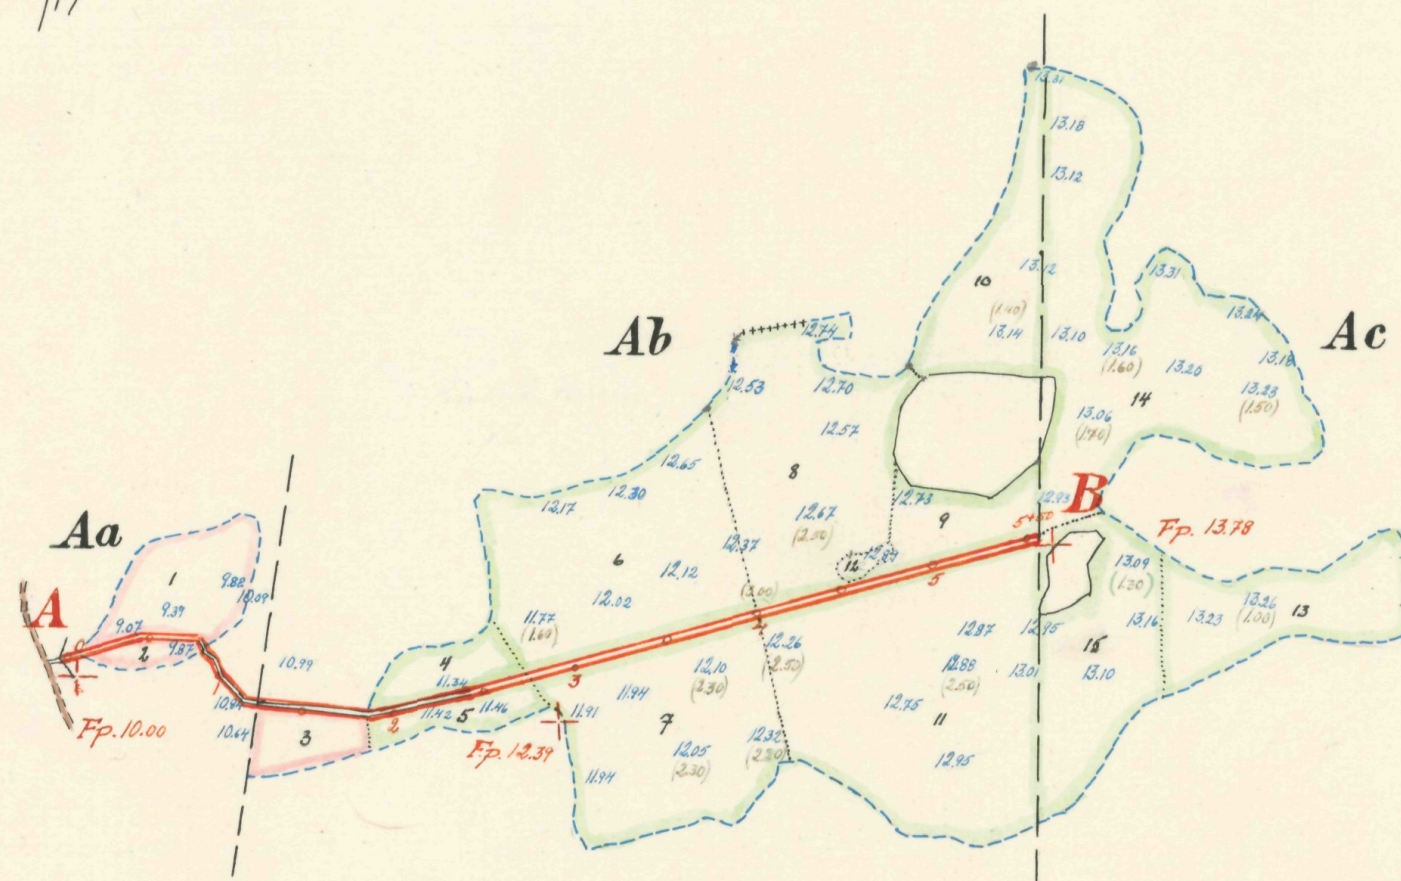




Skala 1:4000.

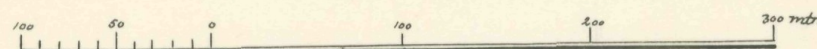

FÖRSLAG TILL		<u>Fornahässle dikningsföretag 1950.</u>	
Loshults		SOCKEN (NAMN) AV	Kristianstads LKN
UPPRÄTTAT ÅR (EN)	1950	SAMBAND MED SYNEFÖRRÄTTNING ENL. VATTENLAGEN AV	
RITN. Nr	001	Klas Westling	
ORIGINAL	L	2-1580	Statens lantbrukstingenjör
ANTAL RITN. ST.	2	KUNGL. LANTBRUKS-STYRELSENS ARCHIV	Nr 3480-1

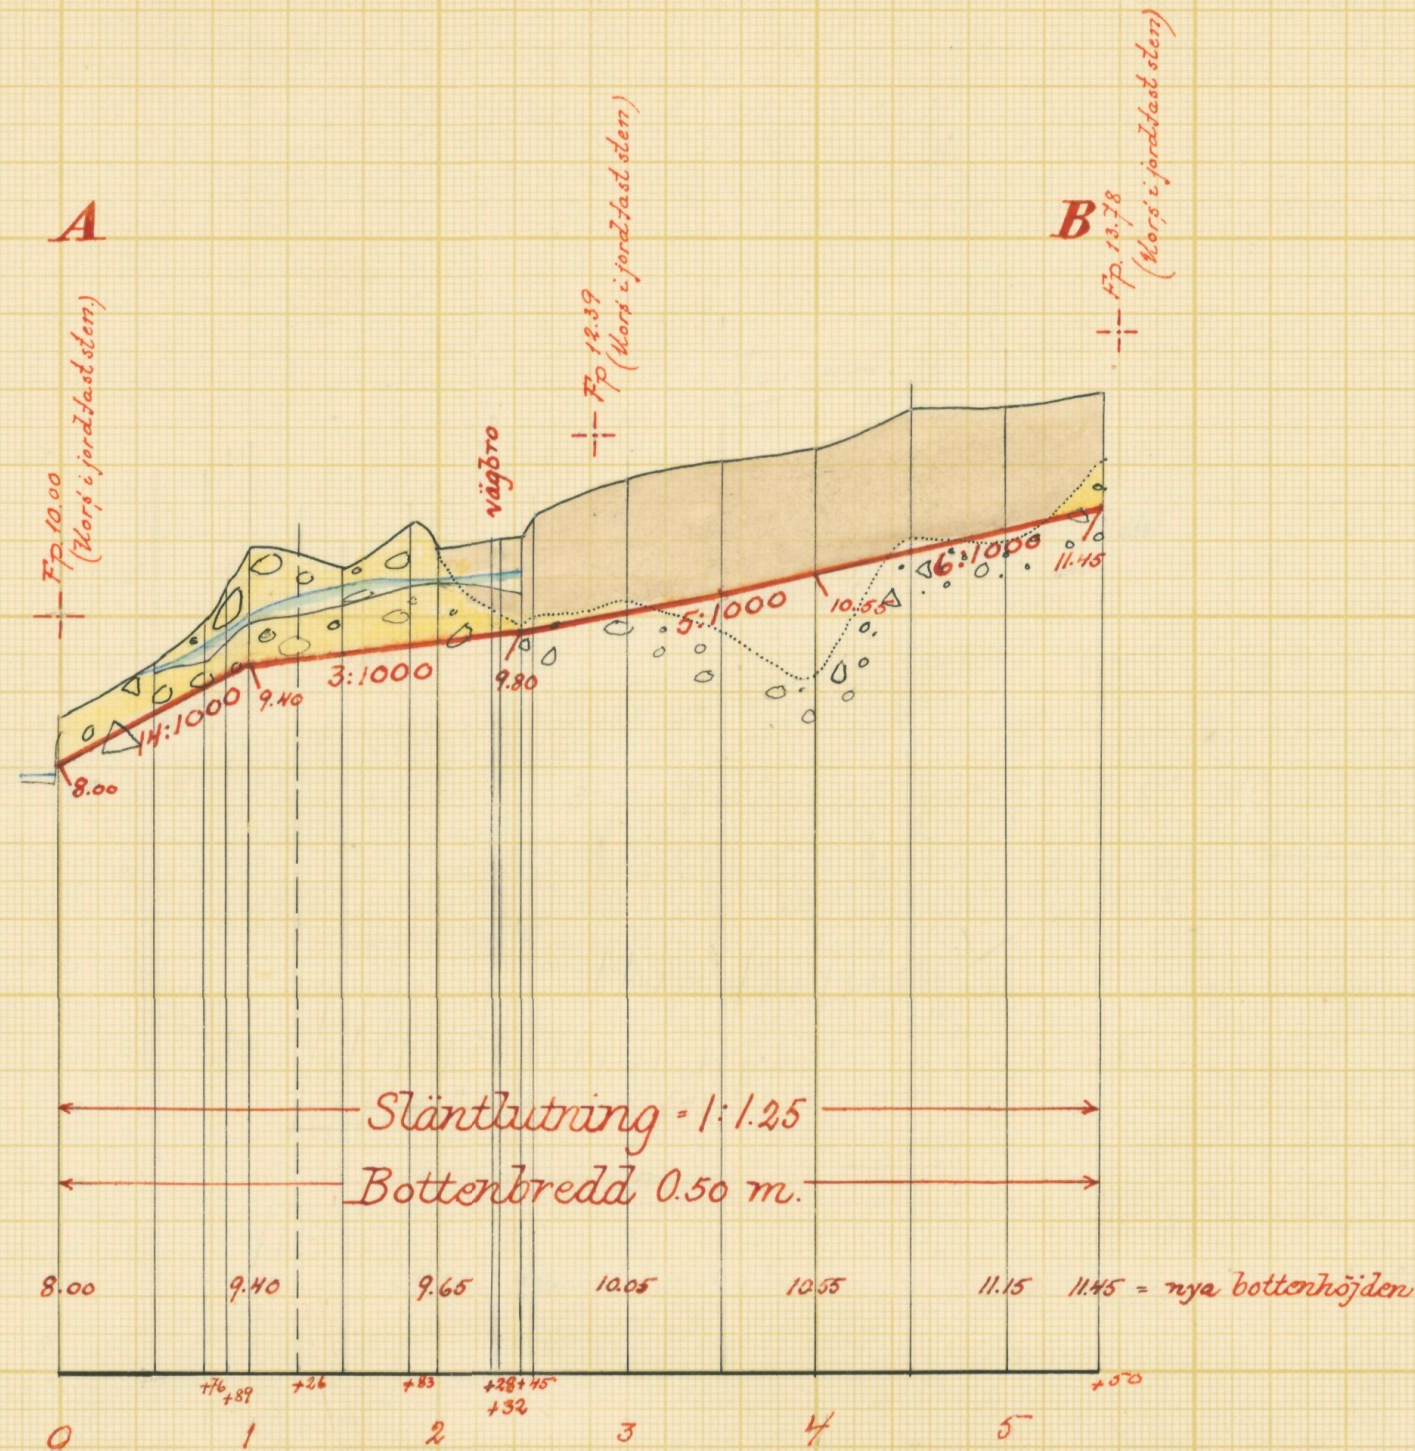

Förslag till vägbro vid 2+28.

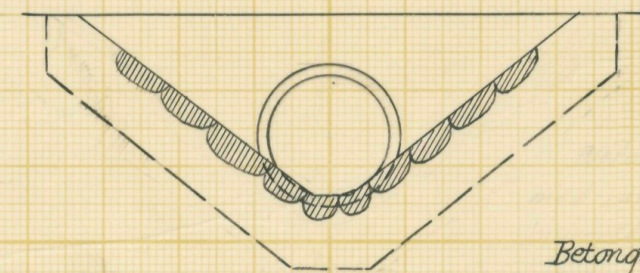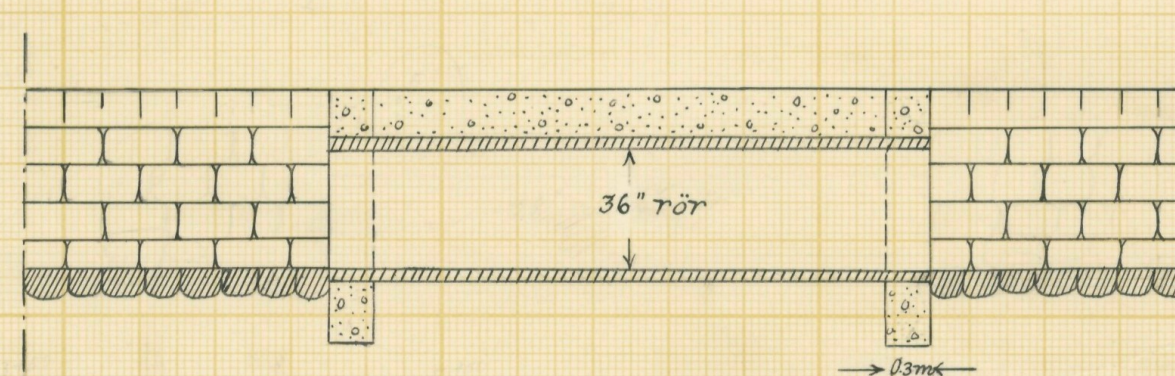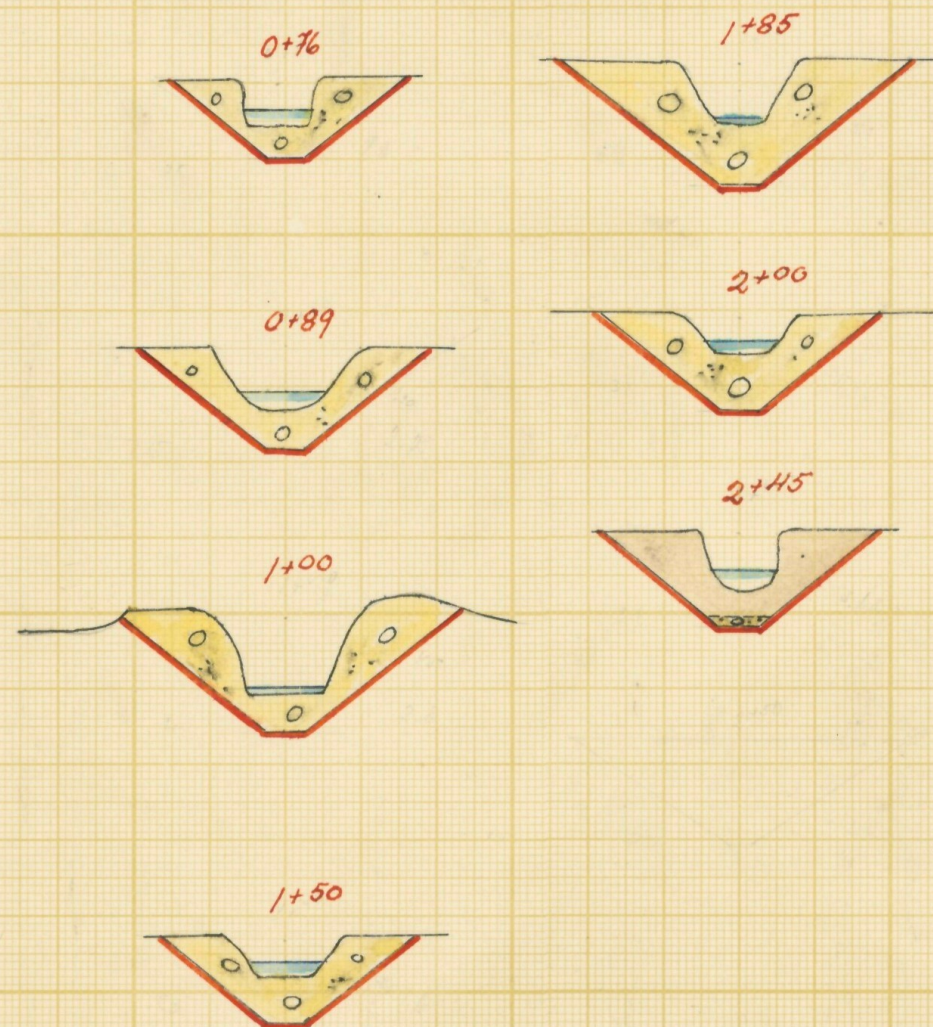

Betongmanövrarna rutmöras
med rutmöras $\phi 8$ m/m c/c 250 m/m

Skalar:

för längd 1:4000

0 50 100 200 300 meter

för höjd och sektioner 1:100

0 1 2 3 4 5 6 7 8 9 meter

för detaljer 1:50

0 1 2 3 meter

Förslag till Fornahässel dikningsföretag 1950.

Loshults socken (---) av Kristianstads län

upprättat år (---) 1950 (utan) samband med synförrättning enl. vattenlagen av

Original RITN.Nr 002 Klas Westling.

Kopia L 2+1580 Statens Lantbruksingenjör

Antal ritn. st. 2 KUNGL. LANTBRUKS-STYRELSENS ARKIV Nr 3480-2



Akt nr:

11-KLS-1580

3480-2

L _____ 2*1580

LANTBRUKSSTYRELSEN

28 APR. 1951

DIARIE Nr

SAK Nr

Kungl. Lantbruksstyrelsen
arkiv

Originalhandlingar

rörande

Fornahässle

dikningsföretag 1950

i Loshults socken

av Kristianstads län.

Nederbördsområde nr 88.

O R I G I N A L H A N D L I N G A R

rörande

torrläggning av mark inom Fornahässle nr 1 i Loshults socken av Kristianstads län; upprättade år 1950 vid syneför-
rättning enligt vattenlagen av

Klas Westling,

statens lantbruksingeniör.

Handlingarna innehålla förutom titelblad nitton (19) skrivna och paginerade sidor samt åtföljas av plan-, profil och sektionsritningar i 2 blad.

ÖVERSIKTSKARTA.

Skala 1:100.000.



Generalstabsblad nr 15 (Vislanda).

Protokoll fört vid syneför-
rättning enligt 10 kap. vattenla-
gen rörande utförande av vatten-
avlopp för torrläggning av mark
inom Fornahässle nr 1 i Loshults
socken av Kristianstads län.

År 1950, december 6, kl.10 hos lantbr. Reinh. Persson i Forna-
hässle.

Närvarande:

undertecknad lantbruksingeniör, förrättningsman
sökanden

Reinh. Persson i Fornahässle,

övrige sakägare

Erik Olofsson i Fornahässle. Någon annan sakägare uppgavs icke
kunna beröras av företaget.

§ 1.

Det för förrättningsmannen utfärdade förordnandet upp-
lästes, och jäv mot honom anmäldes på tillfrågan ej.

§ 2.

Den efter verkställda förundersökningar upprättade pro-
filritningen över det avloppsdike, om vars utförande fråga var,
företeddes, tillika med plankarta över den mark, som befunnits
för sin torrläggning beroende av företagets utförande.

§ 3.

Sökanden yrkade, att avloppsdiket skulle utföras till
sådant djup och dimensioner att möjlighet härigenom bereddes att
torrlägga hans mark i företaget i och för uppodling, och borde
avloppet utföras som öppet dike. Vid dimensionering av avloppet
borde hänsyn tagas till att marken i företaget kunde beräknas
sjunka samman betydligt genom avdikningen.

§ 4.

Något anspråk om ersättning för skada eller intrång i

samband med företagets utförande framställdes på tillfrågan ej och ansågs, att envar sakägare borde utan ersättning tåla eventuel- la intrång av dike och upplag.

§ 5.

Beträffande broar för över avloppet ledande vägar yrkade Reinhold Persson att överfart över avloppet skulle anordnas ungefär vid punkt 2+30.

§ 6.

Sedan förrättningsmannen verkställt uppskattning av den båtnad, som kunde beräknas uppkomma genom företagets utförande, fö- relade han sakägarna ett förslag till kostnadsfördelning inom före- taget i en förening, som av sakägarna undertecknades och godkän- des. Föreningens lämplighet vitsordades av förrättningsmannen.

§ 7.

Det av förrättningsmannen upprättade förslaget förelades sakägarna, varjämte utlåtandet angående företaget upplästes för delägarna.

§ 8.

Särskild arbetsstyrelse för företaget erfordrades ej.

Att emottaga och förvara till företaget hörande karta och handlingar uppdrogs åt lantbrukaren Reinh. Persson, adress Fornahässle pr KILLEBERG.

§ 9.

Sammanställning över förrättningskostnaderna företeddes, och meddelade förrättningsmannen, att räkning å det arvode, som skulle inbetalas till Statsverket, komme att tillsändas sakägarna direkt från lantbruksnämnden i Kristianstad.

§ 10.

Sedan bestämmelserna angående besvär mot förrättningen enligt grunder i vattenlagen 11 kap. 85 § meddelats sakägarna, förkla- rades förrättningen avslutad. Fornahässle pr KILLEBERG den 6 dec.1950.

Klas Westberg

lantbruksingeniör, förrättningsman.
Protokollet genast uppläst betygas: *Klas Westberg*

31/10 49
NR. 10 Bkdm 10
MML - 6 OKT. 1949
Landskansliet i
Kristianstads län

Till Länsstyrelsen i Kristianstads län.

Undertecknad får härmed vördsamt anhålla om förordnande för vederbörande lantbruksingeniör att enligt gällande vattenlage handlägga syneförrättning rörande utförande av vattenavlopp för torrläggning av mig tillhörig mark inom Fornahessle by i Loshults socken av Kristianstads län.

De sakägare, som beröras av företaget, torde först med säkerhet kunna angivas av förrättningsmannen.

Fornahessle pr KILLEBERG den 12 september 1949.

Rein, Perseus,
(tel. Starsholmen 15)

LANTBRUKSNÄMNDEN

I

KRISTIANSTADS LÄN

KRISTIANSTAD

31-34
Nr. 100 Ekdm 10 19
Åk. d. - 6 OKT. 1949 till
Landskapsstyrelsen i
Kristianstads län

U t d r a g u r p r o t o k o l l
vid delegationens för inre rationalisering sammanträde
i Kristianstad den 3 oktober 1949.

§ 3.

Ansökningar om förordnande för behörig förrättningsman att hand-
lägga syneförrättning enligt 10 kap. vattenlagen hade inkommit från:
Reinh. Persson, Fornahessle, Killeberg,
Magnus Björklund, Eljalt, Röke,
Trolle-Wachtmeister, Trolle-Ljungby, Bäckaskog och
G. Wachtmeister, Vanås, Knislinge.

Delegationen beslöt till förrättningsman föreslå lantbruksingen-
jör Klas Westling, Kristianstad.

Vid protokollet

J. A. HILBERTS.

Rätt utdraget betygar:

M-B Nilsson

E. Lundén

Ans 610/49. 5


Länsstyrelsen
i
Kristianstads län
Landskansliet

Till Statens lantbruksingeniör Klas Westling,
Kristianstad.

Jämlikt 10 kap. 33 § vattenlagen finner länsstyrelsen på där-
om av Reinh. Persson, Fornahessle, Killeberg,
gjord ansökan, varöver lantbruksnämnden i länet avgivit yttrande,
skäligen förordna Eder att i enlighet med föreskrifterna i nämnda
lag, därest laga hinder ej möter, verkställa syneförrättning rörande
utförande av vattenavlopp för torrläggning av sökanden tillhörig mark
inom Fornahessle by i Loshults socken.

Kristianstad i landskansliet den 6 oktober 1949.


P.G. Linde

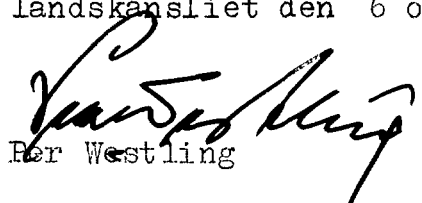
Klas Westling

F Ö R E N I N G

ingången mellan delägarna i Fornahässle dikningsföretag 1950 i Loshults socken av Kristianstads län.

Undertecknade överenskomma att grunden för kostnadsfördelningen inom företaget skall vara följande

att fastigheten Fornahässle l¹³, ägare Erik Olofsson, betalar
1.946 % av kostnaderna,

att fastigheten Fornahässle l⁶, ägare Reinhold Persson, betalar
70.420 % av kostnaderna och

att fastigheten Fornahässle l¹⁷, ägare Reinhold Persson, betalar
27.634 % av kostnaderna.

Fornahässle pr KILLEBERG den 6 december 1950.

Reinh. Persson Erik Olofsson

Förestående personers egenhändiga namnteckning bevittnas. Föreningens lämplighet vitsordas.

Ort och tid som ovan

Klas Westling

lantbruksingeniör, förrättningsman

U T L Å T A N D E

angående utförande av vattenavlopp för torrläggning av mark inom Fornahässle nr 1 i Loshults socken av Kristianstads län avgivet av förrättningsmannen vid syneförrättning enligt 10 kap. vattenlagen år 1950.

Avdikningsområdets belägenhet m.m.

Företaget, som avser torrläggning av ängs- och madmarker för uppodling, är att hänföra till dikning. Det är beläget å Helgeåns nederbördsområde nr 88. Mot företagets utförande på sätt i detta utlåtande närmare finnes angivet möter enligt förrättningsmannens förmenande icke något laga hinder.

Sökande.

Sökande till förrättningen är Reinhold Persson såsom
ägare till fastigheterna Fornahässle 1⁶ och 1¹⁷.

Företagets utsträckning är beroende av sökandens yrkande och förefintliga fallförhållanden, och omfattar syneförrättningen i anledning härav den dikessträcka, som å hithörande plankarta utmärkts med tvenne jämnlöpande, röda linjer och betecknats A-B.

Plankarta och profilritning.

Över den avloppssträcka, om vars utförande fråga nu är, äro dels profil- och sektionsritningar uppgjorda utvisande lutningsförhållandena och avloppets beskaffenhet i övrigt, och dels plankarta upprättad utvisande den mark, som med nu befintligt avlopp ej kan torrläggas till 1.2 meters djup. Begränsningskurvan för den vattensjuka marken har lagts 1.2 meter över ordinärt sommarvattenstånd i befintliga avlopp, men har vid bestämmande av begränsningskurvan jämväl nödig hänsyn till markens avfall mot avloppet tagits.

Båtnadsuppskattning.

Uppskattning av den båtnad, som kan beräknas uppkomma genom företagets utförande, har verkställts av förrättningsmannen,

och har därvid uppskattning skett av marken såväl i dess skick före företaget som ock i det skick, vari den antages komma efter företagets fullbordan. Såväl de å de särskilda ägofigurerna som de å de ~~å de~~ olika fastigheterna belöpande andelarna framgå av den särskilda längd, som finnes bilagd detta utlåtande. Enligt denna längd utgör markens värde före företaget 1.038 kronor 40 öre och efter företaget 6.649 kronor, vadan värdet av båtnaden genom arbetenas utförande uppskattats till 5.610 kronor 60 öre.

Båtnaden utgöres i sin helhet av alstringsbåtnad. Beträffande tillvägagångssättet vid uppskattning av denna torde böra anföras, att hänsyn tagits till såväl jordens naturliga godhet som markens höjdläge m.m., och har för bestämmande av höjdlägets inverkan på jordvärdena särskild gradtabell upprättats.

Nederbördsområde, dimensionering m.m.

Avloppets nederbördsområde är mindre omfattande. På grund härav hava några särskilda beräkningar för bestämmande av avloppsdimensioner ej ansetts erforderliga, utan hava dessa föreslagits efter praktiskt bedömande med hänsyn till torrlägningsbehovet, jordmånens beskaffenhet m.m., och framgå de föreslagna dimensionerna av förslagsritningarna.

På sökandens yrkande och med stöd av bestämmelserna i vattenlagen 7 kap. 4 § bestämmes, att avloppet skall utföras som öppet dike.

För övrigt hänvisas till plankartan, profil- och sektionsritningar jämte kostnadsförslag.

Fixpunkterna i företaget äro lagligen skyddade och få alltså ej övertäckas eller förstöras. Önskar jordägare borttaga fixpunkt, skall han göra anmälan härom till statens lantbruksingeniör, vilken då låter avväga annan lämplig fixpunkt. Kostnaden för lantbruksingeniörens i sådant hänseende företagna förrättningar gäldas av

dikningsföretaget. Fixpunkternas läge i plan framgår av plankartan, deras höjdläge och utseende av påskrift å profilritningen.

Ersättningar.

Av paragraf 4 i förrättningsprotokollet framgår, att sakägarna förklarat sig utan anspråk på ersättning tåla intrång av dike och upplag i samband med företagets utförande. Med anledning härav finnes ej skäl föreskriva, att ersättning skall utgå för dylikt intrång.

Vid framtida rensningar av vattenavloppet skola några ersättningar för intrång av dikesjord o.d. ej heller utgå, men skola rensningarna om möjligt företagas å årstid, då minsta skadegörelse härigenom uppkommer.

Broar och trummor.

Av paragraf 5 i förrättningsprotokollet framgår, att sökanden yrkat, att överfart över avloppet skulle utföras ungefär vid 2+30 . Med anledning härav har förslag till brokulvert här upprättats, och kostnaderna för kulverten medräknats bland övriga torrlägningskostnader.

Kostnadsfördelning.

Den av förrättningsmannen verkställda båtnadsuppskattningen har lagts till grund för kostnadsfördelningen i den förening, som förelagts sakägarna och av dessa underskrivits och godkänts. Föreningens lämplighet har av förrättningsmannen vitsordats. På grund härav bestämmes, att kostnaderna för företagets utförande skola fördelas mellan fastigheterna i detsamma enligt föreningens bestämmelser. De på de olika fastigheterna belöpan-
de andelarna av kostnaderna framgå närmare av den upprättade kostnadsfördelningslängden.

Kostnaderna för syneförrättningen gäldas av sakägarna i företaget efter samma grund, som ovan angivits för anläggnings-

kostnadernas fördelning och i övrigt med iakttagande av bestämmelserna i vattenlagen 10 kap. 79 och 80 §§. Förrättningskostnaderna förskjutas av sökanden vid förrättningens avslutande.

Framtida underhåll.

Kostnaderna för företagets underhåll bestridas av sakägarna i detsamma efter samma grund, som i kostnadsfördelningslängden för företaget bestämts för anläggningskostnadernas fördelning. Kostnad för rensningsåtgärd, som föranletts av enskild sakägares åverkan eller försummelse, uttages dock av denne. I företaget ingående brobyggnad underhålls av ägaren till den fastighet, å vilken brobyggnaden uppförts.

Domstolsavgift.

Enär värdet av den genom företagets utförande uppkommande båtnaden icke beräknas uppgå till 10.000 kronor, skall avgift, varom förmäles i vattenlagen 11 kap. 95 § i detta fall ej utgå.

Verkställighet.

Innan arbetet får utföras, skall denna syneförrättning ha va vunnit laga kraft.

Arbetsföreskrifter.

Med avseende å företaget stadgar förrättningsmannen i övrigt jämlikt vattenlagen 10 kap. 62 § :

att företaget skall benämnas Fornahässle dikningsföretag 1950,

att arbetet skall vara fullbordat före utgången av år 1955,

att arbetet skall anses lagligen avslutat, då godkännande avsyningsbevis lämnats av statens lantbruksingeniör eller den han i sitt ställe sätter,

att arbetet skall utföras i överensstämmelse med det upprättade förslaget, dock att mindre ändringar, som under arbetets utförande kunna visa sig lämpliga beträffande dikes läge och annat, som ej inverkar minskande på torrläggningens djup eller på av-

rinningen, och varom berörda sakägare äro eniga, må efter hö-
rande av statens lantbruksingeniör och med hans skriftliga med-
givande företagas,

att jord och sten skola läggas minst en meter från det nya av-
loppets kanter och med en lutning mot dessa ej brantare än
1:1, varjämte öppningar för dagvattnets avrinnande anordnas
vid svackor i markytan och vid tillstötande diken dock minst
på var 40:e meter,

att envar jordägare låter uppsätta nödiga hägnader vid avloppet,
så att detta ej skadas av betande kreatur samt

att den, som åtagit sig arbetet, ej må erhålla slutlikvid, förrän
arbetet i sin helhet godkänts av statens lantbruksingeniör el-
ler den han i sitt ställe sätter.

Besvärshänvisning.

Är någon missnöjd med åtgärd eller beslut under denna
syneförrättning eller med detta utlåtande angående företaget in-
give inom sextio dagar från nedanstående dag sina till Söderbyg-
dens vattendomstol i Stockholm ställda besvär. I besvären skola
fullständigt upptagas klagandens alla påståenden och skälen där-
för, och skola vid besvären fogas de handlingar, klaganden vill
åberopa till stöd för ändringssökandet. Besvären skola ingivas i
tre exemplar.

Fornahässle pr KILLEBERG den 6 december 1950.

Klas Westling

lantbruksingeniör, förrättningsman

VÄRDERINGSLÄNGD

Ägo- figur- nr	Förbättrad mark				Värde före torrläggning		Värde efter torrläggning		B å t n a d	
	åker, tomt		annan		pr ha	pr ägofigur	pr ha	pr ägofigur	pr ha	pr ägofigur
	ha	a	ha	a	kronor	kronor	kronor	kronor	kronor	kronor
1										
2										
Realutskattnings- och värderingslängd
öfver Fornsåls församling 1950
i Lohults socken av Thorslundslän.

Approximativ uppskattning verkställd av förrättningsmannen.

Fastighet och ägare

Ägobeskrivning m. m.

Löchnulls länGa 35/512 mtl. Fornahäule 1¹³ Erik Olofssonskogsmark
-"-Summa

Ga 1/32 mtl.

Fornahäule 1¹⁶ Reinhold Persson

skogsmark

ängsmark, busk.

-"-

-"-

-"-

; torv- och dyjod

-"-

-"-

-"-

-"-

-"-

-"-

-"-

-"-

-"-

-"-

-"-

-"-

Summa

Ga 15/356 mtl.

Fornahäule 1¹⁷ Reinhold Persson

ängsmark, torv- och dyjod

-"-

-"-

-"-

-"-

SummaSammandrag

Ga 35/512 mtl.

Fornahäule 1¹³

Erik Olofsson

Ga 1/32 -"-

-"-

1¹⁶

Reinhold Persson

Ga 15/356 -"-

-"-

1¹⁷

Svensamre

Summa

VÄRDERINGSLÄNGD

[illegible]

Fastighet och ägare

Ägobeskrivning m. m.

1

2

3

4

5

6

7

8

9

10

11

12

13

14

15

16

17

18

19

20

21

22

23

24

25

26

27

28

29


30

VÄRDERINGSLÄNGD

Fastighet och ägare Ägobeskrivning	Ägo- figur- nr	Förbättrad mark		Värde pr ha		Båtnad	
		åker, tomt	annan	före	efter	pr ha	pr ägofigur
		hektar	hektar	kronor	kronor	kronor	kronor
till "Fornahässle dikningsföretag 1950"							
i Loshults socken av Kristianstads län.							
13							
Aa 35/512 mtl Fornahässle 1.							
<u>Erik Olofsson.</u>							
skogsmark	1	0.41	60	300	240	98:40	
"	2	0.06	120	300	180	10:80	
Summa		0.47				109:20	
6							
Ab 1/32 mtl Fornahässle 1.							
<u>Reinhold Persson.</u>							
skogsmark	3	0.18	210	300	90	16:20	
ängsmark, buskb.	4	0.18	300	600	300	54:--	
" "	5	0.16	300	600	300	48:--	
" , torv- och dyjord	6	1.30	70	700	630	819:--	
" , "	7	1.08	70	700	630	680:40	
" , "	8	1.14	70	700	630	718:20	
" , "	9	0.30	60	600	540	162:--	
" , "	10	0.56	120	600	480	268:80	
" , "	11	1:80	70	700	630	1134:--	
" , "	12	0.12	180	600	420	50:40	
Summa		6.82				3951:--	
17							
Ac 15/256 mtl Fornahässle 1.							
<u>Reinhold Persson.</u>							
ängsmark, torv- och dyjord	13	0.65	120	600	480	312:--	
" , "	14	1.80	120	600	480	864:--	
" , "	15	0.78	120	600	480	374:40	
Summa		3.23				1550:40	

Fastighet och ägare Ägobeskrivning	Ägo- figur- nr	Förbättrad mark		Värde pr ha		Båtnad	
		öker, tomt hektar	annan hektar	före kronor	efter kronor	pr ha kronor	pr ägofigur kronor
<u>Sammandrag.</u>							
<u>Aa 35/512 mtl Fornahässle 1</u>	13						
Erik Olofsson			0.47				109:20
<u>Ab 1/32 mtl Fornahässle 1</u>	6						
Reinhold Persson			6.82				3951:--
<u>Ac 15/256 mtl Fornahässle 1</u>	17						
Reinhold Persson			3.23				1550:40
<u>Summa</u>			10.52				5610:60

KOSTNADSFÖRSLAG

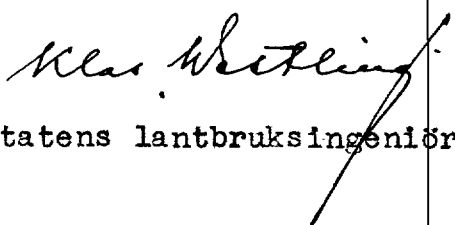Läge	Längd m.	Arbete, material e. d.	Antal	Å-pris kr.	Kostnad	Summa
					kronor	kronor
		till "Fornahässle dikningsföretag 1950" i				
		i Loshults socken av Kristianstads län.				
0+00-5+50	550	Dikessträckan A-B.				
0+00-5+50	550	Schaktning för öppet dike av				
		sten och grus	m ³ 500	3:-	1500:--	
		d:o av dy- och torvjord	m ³ 1500	1:75	2625:--	4125:--
		Brokulvert enl. ritning	st 1	500:-	500:--	500:--
						4625:--
		För oförutsedda fall arbetets				
		tillsyn m.m. tillägges c:a				
		10 %				475:--
		<u>Summa</u>				5100:--
Fornahässle pr KILLEBERG den 6 december 1950.						
 statens lantbruksingeniör.						

[illegible]

Sammanställning av förrättningskostnader till Fornahässle
dikningsföretag 1950 i Loshults socken av Kristianstads län.

Ersättning till statsverket enligt lantbruksingenjörss-

taxan enl. specifikation

182:--

Förrättningsmannens utlägg (ozalidkopior och inbind-
ning av 2 band handlingar)

6.32

Hantlangning m.m.

50.-

Summa 238.32

Fornahässle pr KILLEBERG den 6 december 1950.

Klas Westling

lantbruksingenjör, förrättningsman.