



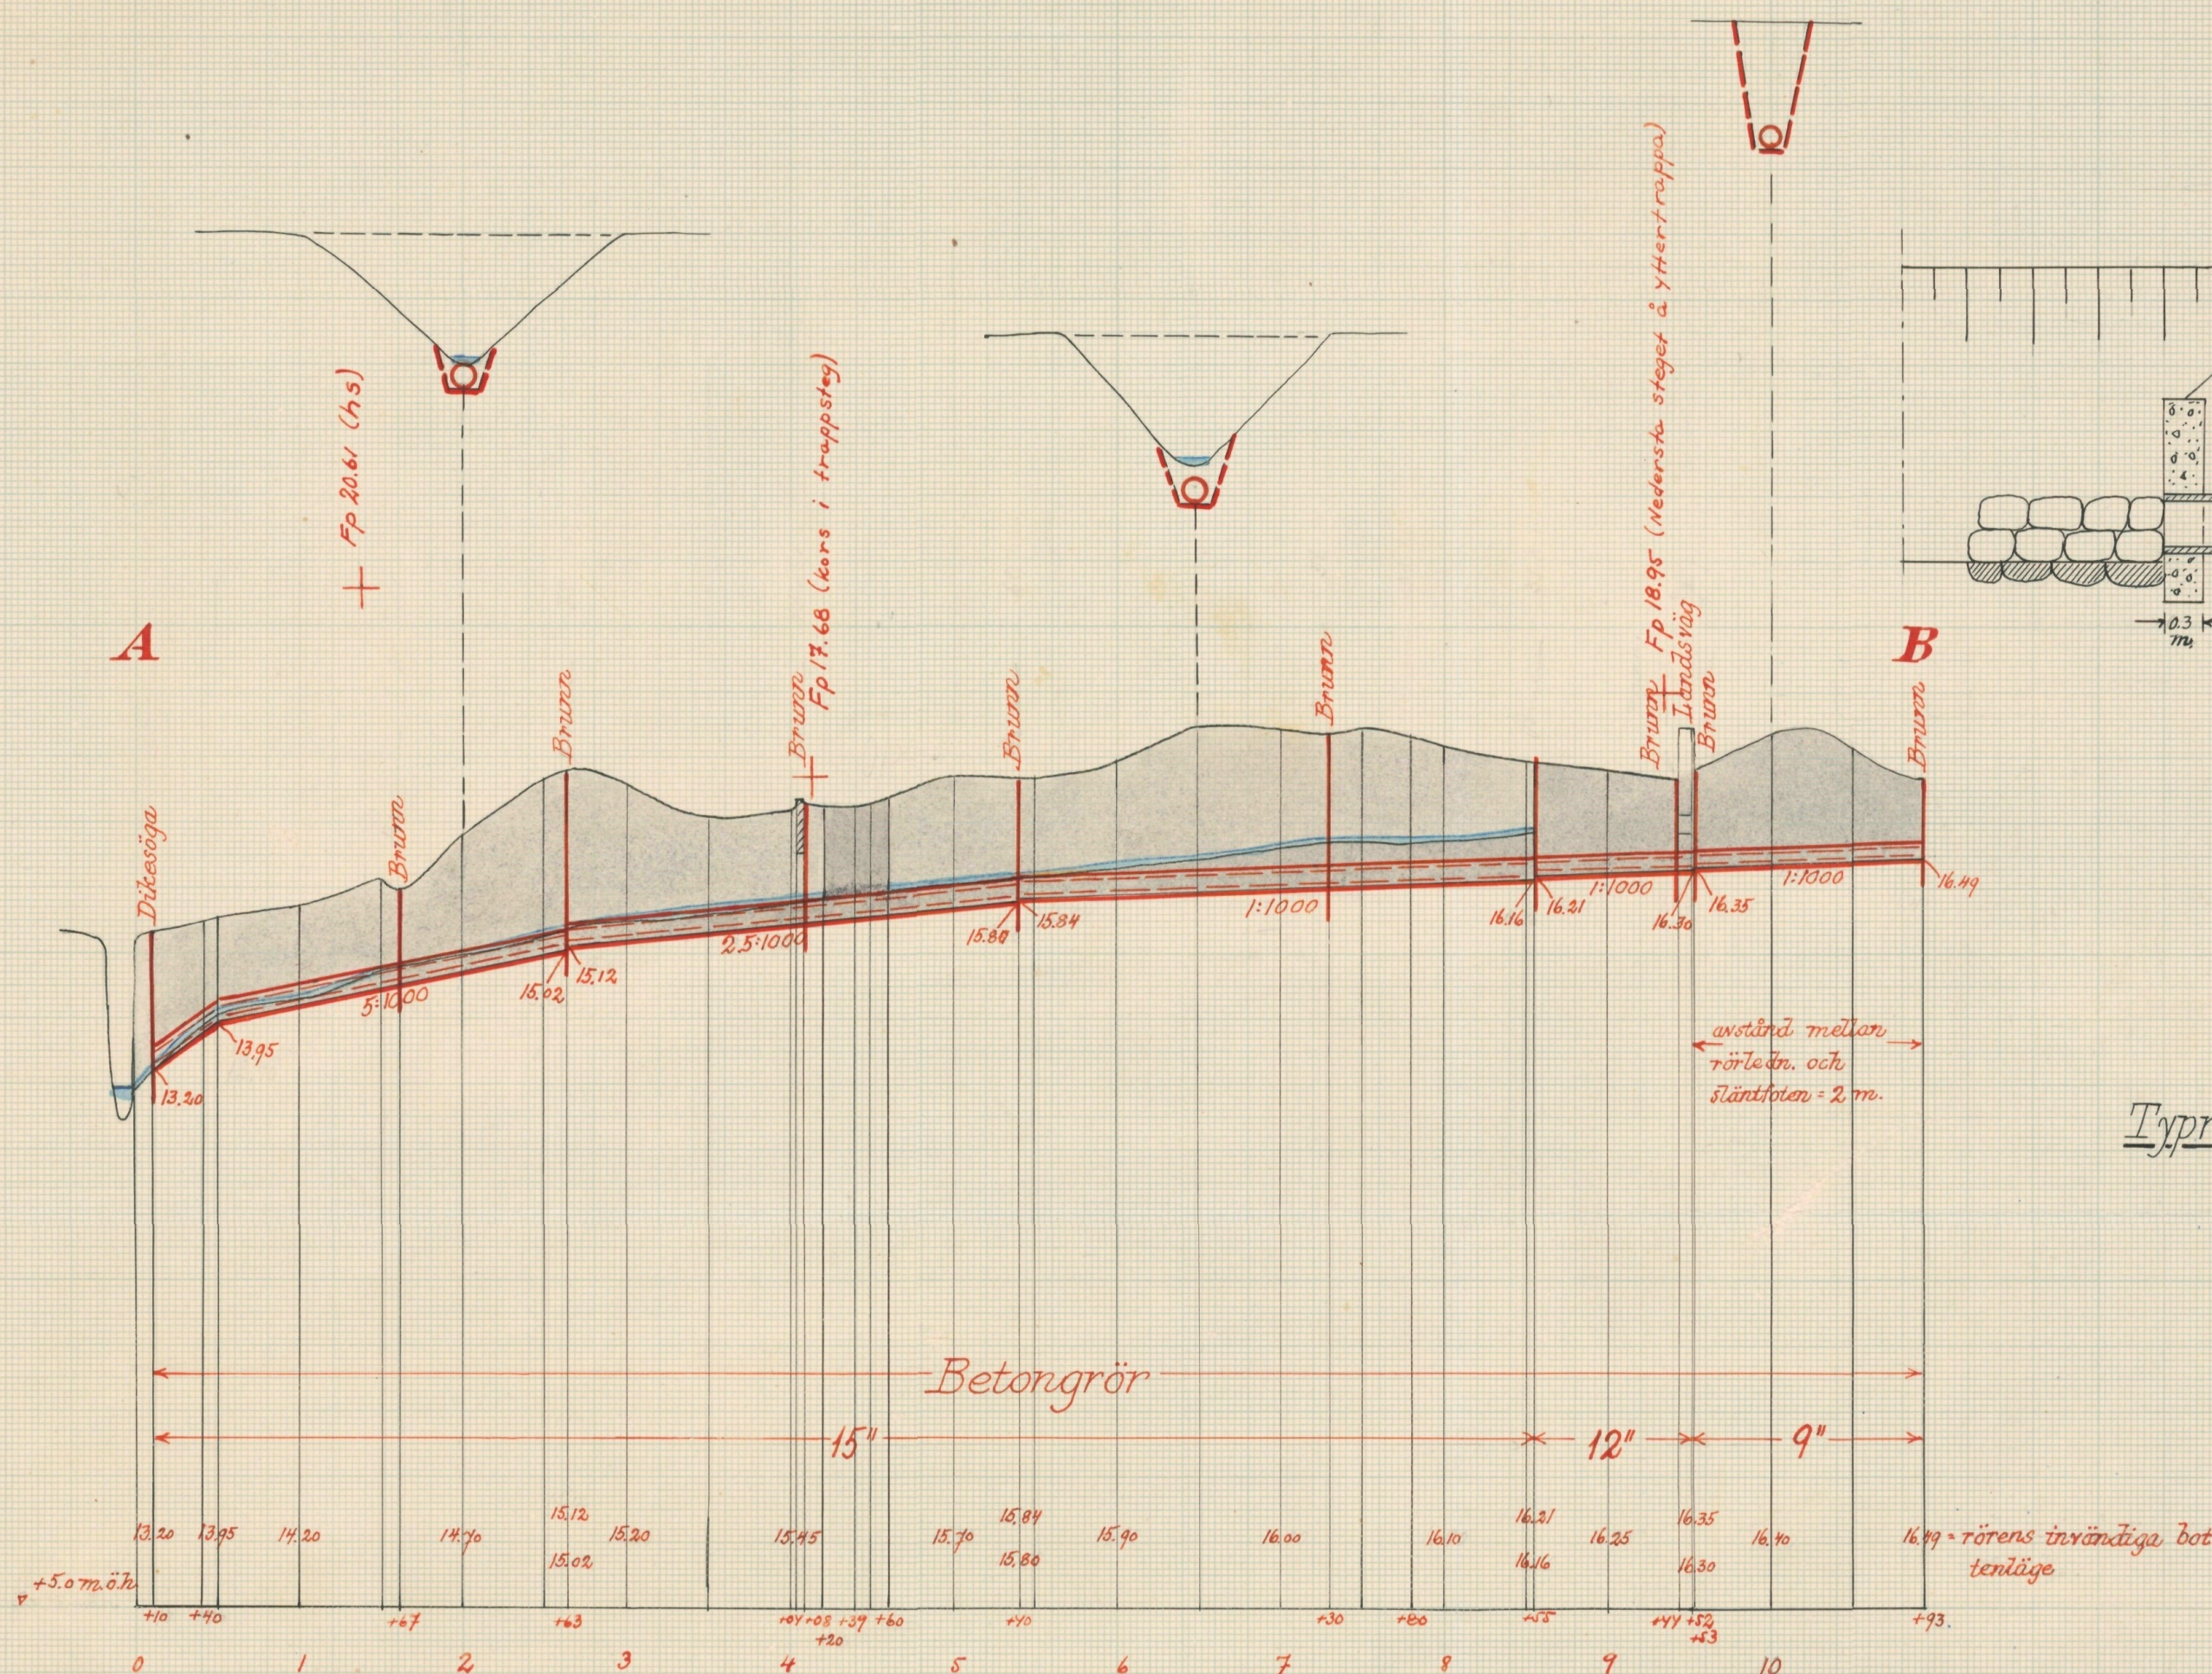


Förslag till dikesöga vid 0+10

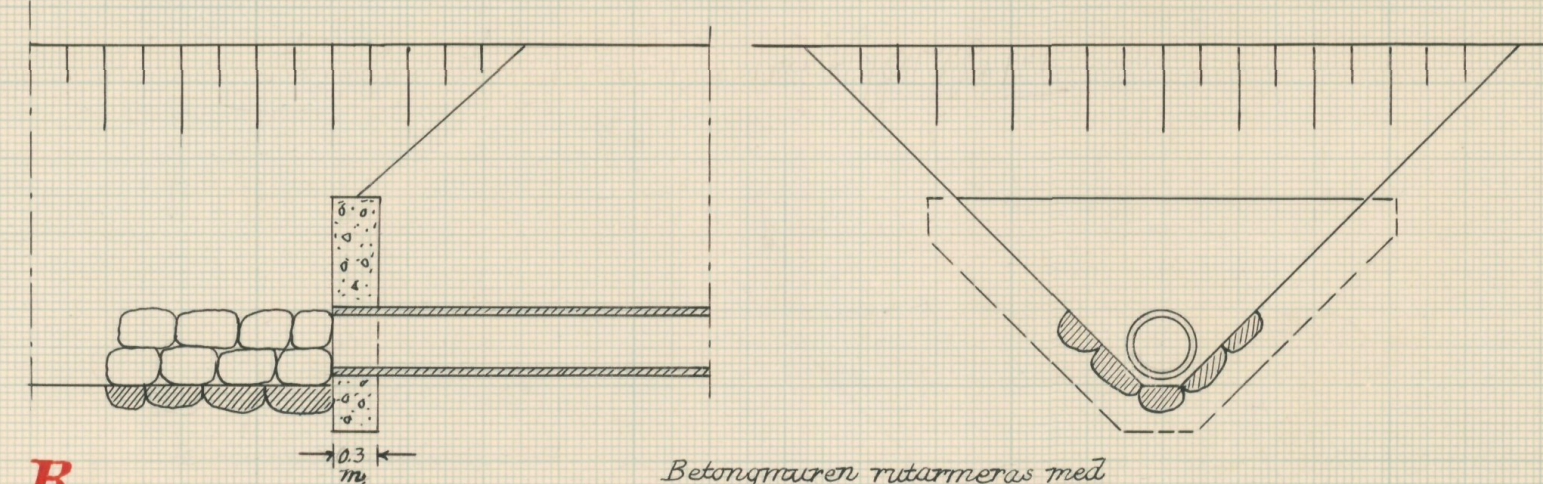


Betongrören ridsämsas med rundjärn ϕ 8 mm % 200 mm

Typritning till intagningsbrunnar

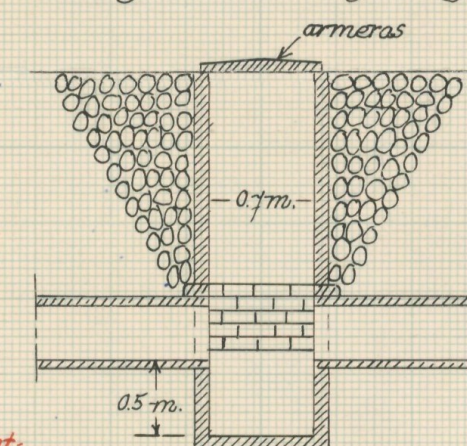

Förslag till nytt avlopp genom landsvägen vid 9+43-9+53

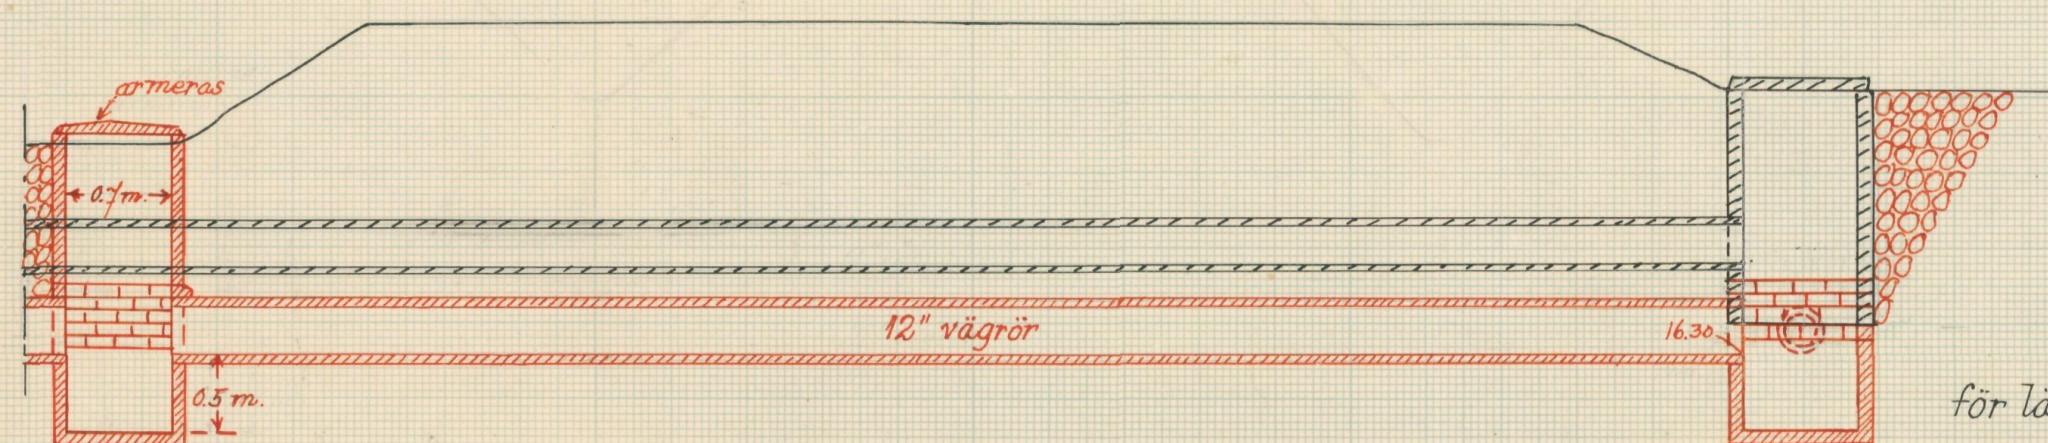

Samt följande förslag till landsvägen, m.m.
har vägförvaltningen intet att erinra

Kristianstad d. 11/12 1950

Vägförvaltningen i Kristianstads län
C. U.


[Signature]

Skalar:

för längd 1:4000

för höjd och sektioner 1:100

för detaljer 1:50

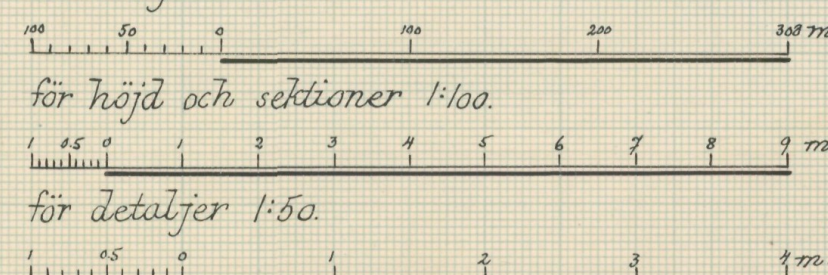

FÖRSLAG TILL Västerlövs gårds dikringsföretag 1950

Kviinge SOCKEN(=) AV Kristianstads LÄN

UPPRÄTTAT ÅR(EN) 1950 {UTAN} SAMBAND MED SYNEFÖRRÄTTNING ENL. VATTENLAGEN AV

RITN. Nr 002 *Klas Westling*

ORIGINAL Kopia 2*1582 Statens lantbruksingenjör

ANTAL RITN. ST. 2 KUNGL. LANTBRUKS-STYRELSENS ARKIV Nr 3482-2




Akt nr:

11-KLS-1582

3482-2

L 2*1582

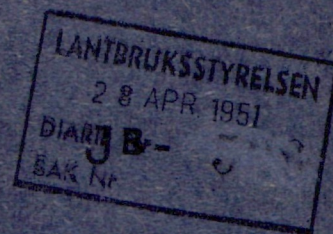

Kungl. Lantbruksstyrelsens
arkiv

Originalhandlingar
rörande
Västerslövs gårds
dikningsföretag 1950
i Kviinge socken
av Kristianstads län.

BESLUT
av
LANTBRUKSNÄMNDEN
Kristianstad
1/12 1952

O R I G I N A L H A N D L I N G A R

rörande


torrläggning av mark inom Kviinge n:ris 3,14 och 15 ingående i Västerslövs gård i Kviinge socken av Kristianstads län; upprättade år 1950 vid syneförrättning enligt vattenlagen av

Klas Westling,
statens lantbruksingeniör.

Handlingarna innehålla förutom titelblad tjugosex (26) skrivna och paginerade sidor samt åtföljas av plan-, profil och sektionsritningar i 2 blad.

ÖVERSIKTSKARTA.

Skala 1:100.000

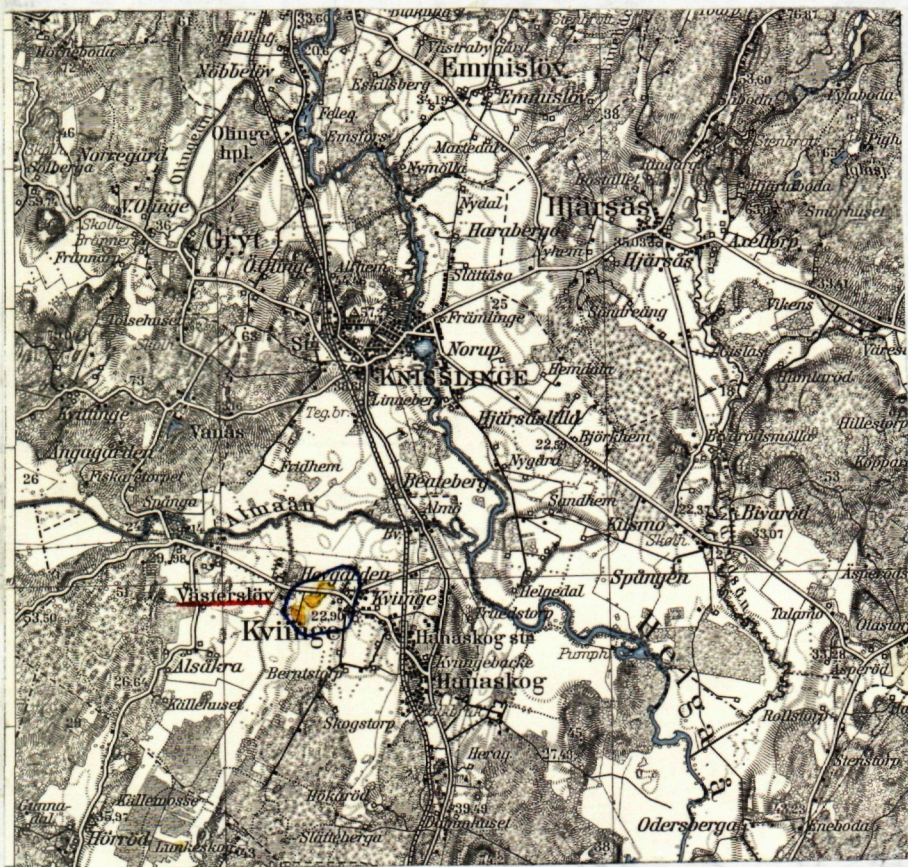

Generalstabsblad nr 10 (Karlshamn).

7.
Protokoll fört vid syne-
förrättning enligt 10 kap. vatten-
lagen rörande utförande av vatten-
avlopp från fastigheter inom
Kviinge n:ris 3,14 och 15 ingåen-
de i Västerslövs gård i Kviinge
socken av Kristianstads län.

År 1950, december 11, kl. 1 e.m. på Västerslövs gård.

Närvarande:

undertecknad lantbruksingeniör, förrättningsman

sökanden Greve Gustaf Wachtmeister innehavare av Vanås fideikommiss

genom kassör H. Zejlon enl. bifogad fullmakt,

övriga sakägare eller ombud

Vägförvaltningen i Kristianstads län genom ingeniören N. Emmertz. Någon annan sakägare uppgavs ej kunna beröras av företaget.

§ 1.

Det för förrättningsmannen utfärdade förordnandet upplästes, och jäv mot honom anmäldes på tillfrågan ej.

§ 2.

Den efter verkställda förundersökningar upprättade profilritningen över det avloppsdike, om vars utförande fråga var, företeddes tillika med plankarta över den mark, som befunnits för sin torrläggning beroende av företagets utförande.

§ 3.

Sökanden yrkade, att avloppsdiket skulle utföras till sådant djup och dimensioner, att trygghet mot översvämning samt möjlighet till markens torrläggning till omkring 1.2 meters djup därigenom i regel bleve beredd, och borde avloppet utföras som täckt ledning.

§ 4.

Den vattensjuka marken liksom avloppet vore i sin helhet belägen å Västerslövs gård, varför anspråk om ersättning för

skada och intrång i samband med företagets utförande ej kom ifråga.

§ 5.

I samband med företagets utförande erfordrades, att avloppet genom landsvägen Västerslöv-Hanaskogs station ombyggdes i samband med företagets utförande. Angående den befintliga trummans ålder kunde någon upplysning ej erhållas.

§ 6.

Kartor och handlingar angående företaget skulle förvaras å Vanås godskontor, adress Knisslinge.

§ 7.

Förrättningsmannen meddelade, att utlåtande angående företaget med därtill hörande längder m.m. komme att avgivas på lantbruksingenjörens kontor, Södra Kaserngatan 14 A, Kristianstad, den 22 december 1950, kl. 12 middagen, vilket tillfälle förrättningen komme att förklaras för avslutad.

Västerslöv pr HANASKOG den 11 december 1950.

Klas Westling

lantbruksingenjör, förrättningsman

Protokollet genast uppläst betygas:

Klas Westling

3.
34/49-1949
Nr. 49
- 6 OKT. 1949
Länsmålsnämnden i
Kristianstads län

Till dömsstyrelsen i Kristianstads
län

Härmed får jag nödsamt anhålla
om frärdmannen för statens smedhans-
insynings att verkställa egneföretagning
i och för tvärläggning av vattenrännor
märker till Kvillinge nr 3 och 15³. Området
tillhör Västerlövs gård och ingår
i Vanns Fideikommiss

Vanns ps Kvillinge den 26/9 49.


Wandmutter

Länsstyrelsen
i
Kristianstads län
Landskansliet

Till Statens lantbruksingeniör Klas Westling,
Kristianstad.

Jämlikt 10 kap. 33 § vattenlagen finner länsstyrelsen på där-
om av greve G. Wachtmeister, Vanås, Knislinge,
gjord ansökan, varöver lantbruksnämnden i länet avgivit yttrande,
skäligt förordna Eder att i enlighet med föreskrifterna i nämnda
lag, därest laga hinder ej möter, verkställa syneförrättning i och
för torrläggning av vattensjuka marker till Kviinge nr 3¹ och 15³.

Kristianstad i landskansliet den 6 oktober 1949.

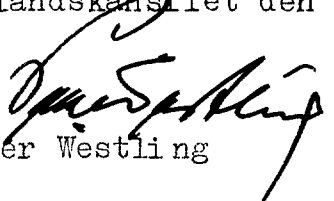
Per Westling


P.G. Linde

F U L L M A K T

för

Kassén H. Seylon

att vid syneförrättning enl. vattenlagen rörande igenläggning av ett avloppsdike inom Kviinge n:ris 3,14 och 15 ingående i Västerslövsgård i Kviinge socken av Kristianstads län föra min talan och utöva min rösträtt och gäller denna fullmakt jämväl undertecknande av ansökning om bidrag från statens avdikningsanslag till företagets utförande.

Vanås pr KNISSLINGE den

*9. 12. 1950**Wassmuth*

Bevittnas:

*Inga Hansson*adr. *Vanås Kniplinge**Olof Salomonsson*adr. *Vanås Kniplinge*

U T L Å T A N D E

angående utförande av vattenavlopp för torrläggning m.m. av mark från fastigheter inom Kviinge n:ris 3,14 och 15 ingående i Västerslövs gård i Kviinge socken av Kristianstads län avgivet av förrättningsmannen vid syneförrättning enligt 10 kap. vattenlagen år 1950.
Avdikningsområdets belägenhet m.m.

Företaget, genom vars utförande avses att erhållas bättre torrlägnings- och bruksningsmöjligheter för redan odlad jord, är att hänföra till dikning. Det är beläget å Helgeåns nederbördsområde nr 88. Mot företagets utförande på sätt i detta utlåtande närmare finnes angivet möter enligt förrättningsmannens förmenande icke något laga hinder.

Sökande.

Sökande till förrättningen är greve Gustaf Wachtmeister såsom innehavare av Vanås fideikommiss, vari Västerslövs gård ingår.

Företagets utsträckning är beroende av sökandens yrkanden och förefintliga fallförhållanden, och omfattar syneförrättningen i anledning härav den dikessträcka, som å hithörande plankarta är utmärkt med en heldragen, grov, röd linje och betecknad A-B.

Plankarta och profilritning.

Över den avloppssträcka, om vars utförande fråga nu är, äro dels profil- och sektionsritningar uppgjorda utvisande lutningsförhållandena och avloppets beskaffenhet i övrigt, och dels plankarta upprättad utvisande den mark, som med nu befintligt avlopp ej kan torrläggas till 1.2 meters djup. Begränsningskurvan för den vattensjuka marken har av denna anledning lagts 1,4 meter över ordinärt sommarvattenstånd i avloppet, men har vid bestämmande av begränsningskurvan jämväl nödig hänsyn till markens av-

fall mot avloppet tagits.

Båtnadsuppskattning.

Förrättningsmannen har verkställt uppskattning av den båtnad, som kan beräknas uppkomma genom företagets utförande, och har därvid uppskattning skett av marken såväl i dess skick före företaget som ock i det skick, vari den antages komma genom företagets utförande, och framgå såväl de å de särskilda ägofigurerna, som de å de olika fastigheterna belöpande andelarna av den särskilda längd, som finnes bilagd detta utlåtande. Enligt denna längd utgör markens värde före företaget 25.217 kronor 50 öre och dess värde efter företaget 38.275 kronor, vadan värdet av båtnaden genom arbetenas utförande uppskattats till 13.057 kronor 50 öre.

Av båtnaden utgöres viss del av alstringsbåtnad men viss del även av brukningsbåtnad, och framgår värdet av de båda slagen av båtnad av nyssnämnda värderingslängd. Vid uppskattning av alstringsbåtnaden har hänsyn tagits till såväl jordens naturliga godhet som markens höjdläge m.m., och har för bestämmande av höjdlägets inverkan på jordvärdena särskild gradtabell upprättats. Beträffande sättet för uppskattning av brukningsbåtnaden framgår detta direkt av värderingslängden.

Nederbördsområde och dimensionering.

För att den beräknade jordförbättringen skall uppkomma måste dikningsarbetet verkställas i överensstämmelse med förslaget, som är upprättat med hänsyn till framrinnande vattenmängd, markens lutningsförhållanden, dikningsarbetets ändamål m.m.

Nederbördsområdet har bestämts med ledning av Rikets allmänna kartverks ekonomiska kartor över trakten och synes utgöra

vid punkt	1+67	80 hektar
	4+08	75 "
	5+40	60 "

7+30	56 hektar		
8+55	51	"	
9+53	19	"	och
B	8	"	.

På sökandens yrkande och med stöd av bestämmelserna i vattenlagen 7 kap. 4 § bestämmes, att avloppet skall utföras som täckt ledning.

Vid bestämmande av rörledningens dimensioner har förrättningsmannen utgått från en största avrinning av 1.0 sekund-liter pr hektar.

För övrigt hänvisas till plankarta, profil- och sektionsritningar jämte kostnadsförslag.

Ersättningar.

All mark i företaget är belägen å sökandens fastigheter, varför fråga om ersättning för skada eller intrång i samband med företagets utförande ej ifrågakommer vid förrättningen.

Broar och trummor.

I samband med företagets utförande kräves ombyggnad av trumman genom landsvägen vid 9+43. Angående den nuvarande trummans ålder har någon upplysning ej kunnat erhållas under förrättningen, som av § 5 i förrättningsprotokollet framgår, men ~~da~~ då trumman utgöres av en rörtrumma torde med största säkerhet kunna förmodas, att det befintliga avloppet genom landsvägen utförts efter den 1 januari 1880. På grund av bestämmelserna i vattenlagen 7 kap. 8 § finner därför förrättningsmannen skäligt bestämma, att kostnaderna för nya avloppet genom landsvägen jämte brunnen på vägens uppströmssida böra bestridas av vägförvaltningen i länet. Beträffande ombesörjandet av arbetena med trummans ombyggnad skola bestämmelserna i vattenlagen 7 kap. 7 § iakttagas. Då företaget dels med hänsyn till landsvägstrummans ombyggnad och dels med hän-

9.
syn till utförandet av rörledningen å sträckan 9+53-B angår vägförvaltningen i länet, har förrättningsmannen på grund av bestämmelserna i vattenlagen 10 kap. 52 § insänt torrlägningsförslaget dit för yttrande, och har vederbörande granskningsförrättare å profilritningen gjort påteckning om, att vägförvaltningen ej har något att erinra mot det upprättade förslaget.

Kostnadsfördelning.

All mark i företaget är belägen å fastigheter, som innehavas av sökanden. På grund härav skola kostnaderna för företags och framtida underhåll utförande, undantagandes landsvägstrumman vid 9+43, påföras nämnda fastigheter med fördelning mellan dessa i förhållande till båtnadsvärde enligt den upprättade värderingslängden.

I kostnadsfördelningslängden för företaget finnes med iakttagande av ovanstående grunder angivet den på varje fastighet belöpande andelen i kostnader och förbättringsvärde.

Domstolsavgift.

Enligt arealuträknings- och värderingslängden beräknas värdet av båtnaden genom arbetenas utförande till 13.057 kronor 50 öre. På grund härav åligger det förrättnings sökanden jämlikt vattenlagen 11 kap. 95 § jämförd med Kungl. Kungörelsen den 11 juni 1920, nr 280, angående indrivningen och användningen av vissa enligt vattenlagen utgående avgifter att så snart detta utlåtande tagit åt sig laga kraft till Konungens Befallningshavande i Kristianstads län inbetala ett belopp av 19 kronor 59 öre.

Verkställighet.

Innan arbetet får påbörjas, skall denna syneförrättning hava vunnit laga kraft.

Arbetsföreskrifter.

Med avseende på företaget stadgar förrättningsmannen i övrigt jämlikt vattenlagen 10 kap. 62 § :

att företaget skall benämnas Västerslövs gårds dikningsföretag
1950,

att arbetet skall vara fullbordat före utgången av år 1955, lands-
vägstrumman vid 9+43 bör dock vara ombyggd inom en månad ef-
ter det arbetena nedanför trumman anmälts färdiga till vägför-
valtningen i länet,

att arbetet skall anses lagligen avslutat då godkännande avsynings-
bevis lämnats av statens lantbruksingeniör eller den han i
sitt ställe sätter,

att arbetet skall utföras i överensstämmelse med förslaget, dock
att mindre ändringar, som under arbetets utförande kunna visa
sig lämpliga beträffande dikes läge och annat, som ej inverkar
minskande på torrläggningens djup eller på avrinningen, må ef-
ter hörande av statens lantbruksingeniör och med hans skrift-
liga medgivande företagas,

att cementrören skola gjutas av svensk cement, att de skola god-
kännas av statens lantbruksingeniör eller dennes ombud, innan
de nedläggas, och att deras läge skall kontrolleras av sta-
tens lantbruksingeniör eller dennes ombud, innan de få höljjas,

att den, som åtagit sig arbetet, ej må erhålla slutlikvid, förrän
arbetet i sin helhet godkänts av statens lantbruksingeniör el-
ler den han i sitt ställe sätter samt

att rensning av brunnar skall ske minst två gånger årligen och så
ofta behov därav föreligger. Koppling direkt till rörsträng
förbjudes, såvida ej statens lantbruksingeniör därtill givit
sitt skriftliga medgivande.

Besvärshänvisning.

Är någon missnöjd med åtgärd eller beslut under denna
syneförrättning eller med detta förrättningsmannens utlåtande in-
give inom sextio dagar från nedanstående dag sina till Söderbyg-

dens vattendomstol i Stockholm ställda besvär. I besvären skola fullständigt upptagas klagandens alla påståenden och skälen därför, och skola vid besvären fogas de handlingar, klaganden vill åberopa till stöd för ändringssökandet. Besvären skola ingivas i tre exemplar.

Kristianstad den 22 december 1950.

Klas Westling

lantbruksingeniör, förrättningsman.

VÄRDERINGSLÄNGD

Ägo- figur- nr	Förbättrad mark				Värde före torrläggning		Värde efter torrläggning		B å t n a d	
	åker, tomt		annan		pr ha	pr ägofigur	pr ha	pr ägofigur	pr ha	pr ägofigur
	ha	a	ha	a	kronor	kronor	kronor	kronor	kronor	kronor
1										
2										
*Speculativnings- och värderingslängd
till "Västerlövs gårds skningsförelag 1950"
i Thöringe socken av Friskenshals län*

Approximativ uppskattning av förra Thöringens socken.

Kvlinge socken.Ha $\frac{5}{16}$ onfl Kvlinge 3' Vanäs fideikommiss. InnehavareGreve Gustav Wachtmeister

åker, mylla på mjöta el. piumo

- 4 -

- 4 -

- 4 -

- 4 -

- 4 -

- 4 -

- 4 -

- 4 -

- 4 -

- 4 -

- 11 -

- 4 -

- 11 -

- 4 -

Bekringsbälvad berättas uppkomma för omkring 3 har genom igentagg.
Värdet av denna bälvad berättas till 400 kr, har eller till $3 \times 400 =$ SummaHb $\frac{1}{2}$ onfl Kvlinge 15⁴ Vanäs fideikommiss. InnehavareGreve Gustav Wachtmeister

åker, mylla på mjöta el. piumo

- 11 -

SummaHc $\frac{1}{2}$ onfl Kvlinge 15³ Vanäs fideikommiss. InnehavareGreve Gustav Wachtmeister

åker, mylla på mjöta el. piumo

- 11 -

- 11 -

- 11 -

- 11 -

- 4 -

- 4 -

- 11 -

- 11 -

- 4 -

- 4 -

- 4 -

- 4 -

- 11 -

- 4 -

överföres

VÄRDERINGSLÄNGD

Ägo- figur- nr	Förbättrad mark				Värde före torrläggning		Värde efter torrläggning		B å t n a d	
	åker, tomt		annan		pr ha	pr ägofigur	pr ha	pr ägofigur	pr ha	pr ägofigur
	ha	a	ha	a	kronor	kronor	kronor	kronor	kronor	kronor
1										
2										
3	1	23			1.500	345:-	2.500	575:-	1.000	230:-
4	2	20			2.000	400:-	2.500	500:-	500	100:-
5	3	14			2.000	280:-	2.500	350:-	500	70:-
6	4	36			1.750	630:-	2.500	900:-	750	270:-
7	5	54			1.500	810:-	2.500	1.350:-	1.000	540:-
8	6	63			2.000	1.260:-	2.500	1.575:-	500	315:-
9	7	11			2.250	247:50	2.500	275:-	250	271:50
10	8	13			2.250	67:50	2.500	75:-	250	7:50
11	ning av öppna solgrynshäcken H-3+90									
12								1.200:-		1.200:-
13		2.24				4.040:-		6.800:-		2.760:-
14										
15										
16										
17	9	23			1.750	402:50	2.500	575:-	750	172:50
18		23				402:50		575:-		172:50
19										
20										
21										
22	10	165			1.750	2.887:50	2.500	4.125:-	750	1.237:50
23	11	28			2.250	630:-	2.500	700:-	250	70:-
24	12	160			2.000	3.200:-	2.500	4.000:-	500	800:-
25	13	44			2.250	990:-	2.500	1.100:-	250	110:-
26	14	72			2.000	1.440:-	2.500	1.800:-	500	360:-
27	15	28			2.000	560:-	2.500	700:-	500	140:-
28	16	14			2.250	315:-	2.500	350:-	250	35:-
29	17	06			2.000	120:-	2.500	150:-	500	30:-
30		517				10.142:50		12.925:-		2.782:50

Fastighet och ägare

Ägobeskrivning m. m.

överförl
åker, mylla på mylla el. färra

- 11 -

- 11 -

Brukningsbalkad beräknas uppkomman för omkring 6 hektar grannar igen.
Värdet av denna balkad beräknas till 400 kr/ha eller till $6 \times 400 =$

Summa

VÄRDERINGSLÄNGD

[illegible]

Ad $\frac{1}{2}$ mll Hvinge 15² Väns fideikommiss. Innehavare
 Greve Gustav Wachtmeister
 åker, mylla på mylla d. f. f. f.
 Summa

Ac $\frac{1}{2}$ mll Hvinge 14¹ Väns fideikommiss. Innehavare
 Greve Gustav Wachtmeister.
 åker, mylla på mylla d. f. f.
 " " " "
 Summa

Hvinge socken Sammandrag

Ac $\frac{1}{2}$ mll Hvinge 3¹ Väns fideikommiss. Inh. Greve Gustav Wachtmeister
 Ab $\frac{1}{2}$ " " 15⁴ " " " "
 Ac $\frac{1}{2}$ " " 15³ " " " "
 Ad $\frac{1}{2}$ " " 15² " " " "
 Ae $\frac{1}{2}$ " " 14¹ " " " "
 Summa

VÄRDERINGSLÄNGD

Ägo- figur- nr	Förbättrad mark				Värde före torrläggning		Värde efter torrläggning		B å t n a d	
	åker, tomt		annan		pr ha	pr ägofigur	pr ha	pr ägofigur	pr ha	pr ägofigur
	ha	a	ha	a	kronor	kronor	kronor	kronor	kronor	kronor
1										
2										
3	42	16			2.000	320:-	2.500	400:-	500	80:-
4		16				320:-		400:-		80:-
5										
6										
7										
8	43	59			1.500	885:-	2.500	1.475:-	1.000	590:-
9	44	22			1.000	220:-	2.500	550:-	1.500	330:-
10		81				1.105:-		2.025:-		920:-
11										
12										
13										
14		2 24				4.040:-		6.800:-		2.760:-
15		29				402:50		575:-		172:50
16		10 43				19.350:-		28.475:-		9.125:-
17		16				320:-		400:-		80:-
18		81				1.105:-		2.025:-		920:-
19		13 87				25.217:50		38.275:-		13.057:50
20										
21										
Kristianstad den 22 December 1950.

Klas Westling

lantbrukingenjör, förädlingsman.

Fastighet och ägare

Ägobeskrivning m. m.

1
2
3
4
5
6
7
8
9
10
11
12
13
14
15
16
17
18
19
20
21
22
23
24
25
26
27
28
29
30

Fastighet och ägare Ägobeskrivning	Ägo- figur- nr	Förbättrad mark		Värde pr ha		Båtnad	
		åker, tomt	annan	före	efter	pr ha	pr ägofigur
		hektar	hektar	kronor	kronor	kronor	kronor
till "Västerlövs gårds dikningsföretag 1950"							
i Kviinge socken av Kristianstads län.							
1							
Aa 5/16 mtl Kviinge 3.							
Vanås fideikommiss. Inneh.							
Greve Gustav Wachtmeister.							
åker, mylla på mjåla el. finmo	1	0.23		1500	2500	1000	230:--
" , "	2	0.20		2000	2500	500	100:--
" , "	3	0.14		2000	2500	500	70:--
" , "	4	0.36		1750	2500	750	270:--
" , "	5	0.54		1500	2500	1000	540:--
" , "	6	0.63		2000	2500	500	315:--
" , "	7	0.11		2250	2500	250	27:50
" , "	8	0.03		2250	2500	250	7:50
Brukningsbåtnad beräknas uppkomma för omkring 3 ha genom igen- läggning av öppna avloppssträckor A-3+90. Värdet av denna båt- nad beräknas till 400 kr/ha eller till 3 x 400							
Summa							
2.24							
2760:--							
4							
Ab 1/2 mtl Kviinge 15.							
Vanås fideikommiss. Inneh.							
Greve Gustav Wachtmeister.							
åker, mylla på mjåla el. finmo	9	0.23		1750	2500	750	172:50
Summa							
0.23							
172:50							
3							
Ac 1/2 mtl Kviinge 15.							
Vanås fideikommiss. Inneh.							
Greve Gustav Wachtmeister.							
åker, mylla på mjåla el. finmo	10	1.65		1750	2500	750	1237:50
" , "	11	0.28		2250	2500	250	70:--
" , "	12	1.60		2000	2500	500	800:--
överföres							
3.53							
2107:50							

Fastighet och ägare Ägobeskrivning	Ägo- figur- nr	Förbättrad mark		Värde pr ha		Båtnad	
		Åker, tomt	annan	före	efter	pr ha	pr ägofigur
		hektar	hektar	kronor	kronor	kronor	kronor
Överfört		3.53					2107:50
Åker, mylla på mjöla el. firmo	13	0.44		2250	2500	250	110:--
" " "	14	0.72		2000	2500	500	360:--
" " "	15	0.28		2000	2500	500	140:--
" " "	16	0.14		2250	2500	250	35:--
" " "	17	0.06		2000	2500	500	30:--
" " "	18	0.17		2000	2500	500	85:--
" " "	19	0.05		1750	2500	750	37:50
" " "	20	0.37		1250	2500	1250	462:50
" " "	21	0.11		2000	2500	500	55:--
" " "	22	0.07		1750	2500	750	52:50
" " "	23	0.62		1750	2500	750	465:--
" " "	24	0.14		2000	2500	500	70:--
" " "	25	0.16		1250	2500	1250	200:--
" " "	26	0.15		1250	2500	1250	187:50
" " "	27	0.29		1750	2500	750	217:50
" " "	28	0.03		1750	2500	750	22:50
" " "	29	0.12		1500	2500	1000	120:--
" " "	30	0.04		2250	2500	250	10:--
" " "	31	0.19		1750	2500	750	142:50
" " "	32	0.12		2000	2500	500	60:--
" " "	33	0.05		2000	2500	500	25:--
" " "	34	0.18		2000	2500	500	90:--
" " "	35	0.14		1750	2500	750	105:--
" " "	36	0.05		2000	2500	500	25:--
" " "	37	1.20		1750	2500	750	900:--
" " "	38	0.06		1500	2500	1000	60:--
" " "	39	0.71		2000	2500	500	355:--
" " "	40	0.15		1500	2500	1000	150:--
Överföres		10.34					6680:--

VÄRDERINGSLÄNGD

Fastighet och ägare Ägobeskrivning	Ägo- figur- nr	Förbättrad mark		Värde pr ha		Båtnad	
		åker, tomt	annan	före	efter	pr ha	pr ägofigur
		hektar	hektar	kronor	kronor	kronor	kronor
Överfört		10.34					6680:--
Åker, mylla på mjåla el. finmo	41	0.09		2000	2500	500	45:--
Brukningsbåtnad beräknas uppkomma för omkring 6 ha genom igen- läggning av öppna avloppssträckan 3+90-8+55. Värde av denna båt- nad beräknas till 400 kr/ha eller till 6 x 400 = 2400:--							
Summa		10.43					9125:--
<u>Ad 1/2 mtl Kvlinge 15.</u>							
Vanås fideikommiss. Inneh.							
Greve Gustav Wachtmeister.							
Åker, mylla på mjåla el. finmo	42	0.16		2000	2500	500	80:--
Summa		0.16					80:--
<u>Ae 1/2 mtl Kvlinge 14.</u>							
Vanås fideikommiss. Inneh.							
Greve Gustav Wachtmeister.							
Åker, mylla på mjåla el. finmo	43	0.59		1500	2500	1000	590:--
" " "	44	0.22		1000	2500	1500	330:--
Summa		0.81					920:--
<u>Sammandrag.</u>							
<u>Aa 5/16 mtl Kvlinge 3.</u>							
Vanås fideikommiss. Inneh.							
Greve Gustav Wachtmeister		2.24					2760:--
<u>Ab 1/2 mtl Kvlinge 15.</u>							
Vanås fideikommiss. Inneh.							
Greve Gustav Wachtmeister		0.23					172:50
<u>Ac 1/2 mtl Kvlinge 15.</u>							
Vanås fideikommiss. Inneh.							
Greve Gustav Wachtmeister.		10.43					9125:--
Överföres		12.90					12057:50

100

Läge	Längd m.	Arbete, material o. d.	Antal	å-pris kr.	Kostnad	Summa
					kronor	kronor
---	till	"Västerslövs gårds dikningsföretag 1950"				
	i	Kvlinge socken av Kristianstads län.				
0+10-10+93	1083	Dikessträckan. A-B.				
0+10-1+67	157	Schaktning för täckt ledning, rörens läggning samt dikes- jordens återfyllning	1m	157	1:50	235:50
1+67-3+50	183	d:o d:o	"	183	2:50	457:50
3+50-4+04	54	d:o d:o	"	54	2:--	108:--
4+04-4+08	4	d:o d:o	"	4	8:--	32:--
4+08-4+20	12	d:o d;o	"	12	2:--	24:--
4+20-4+60	40	d:o d:o	"	40	4:--	160:--
4+60-6+50	190	d:o d:o	"	190	2:50	475:--
6+50-8+55	205	d:o d:o	"	205	3:--	615:--
8+55-9+43	88	d:o d:o	"	88	3:50	308:--
9+43-9+53	10	12" vägrör, grävning, läggning återfyllning samt vägbanans iordningsställande jämte brun- nen uppströms med en inre diam. = 0.7 m utföres och be- kostas av Vägförvaltningen i Kristianstads län, varför det ej medräknas här				--:--
9+53-10+93	140	Schaktning för täckt ledning, rörens läggning samt dikes- jordens återfyllning	1m	140	3:50	490:--
0+10-8+55	845	15" cementrör	"	845	6:--	5070:--
8+55-9+43	88	12" "	"	88	4:50	396:--
9+53-10+93	140	9" "	"	140	3:20	448:--
0+10		Dikesöga av betong enl. ritn. st.	1	150:-	150:-	
		överföres			150:-	8819:--

Läge	Längd m.	Arbete, material e. d.	Antal	Å-pris kr.	Kostnad	Summa
					kronor	kronor
		Överfört			150:--	8819:--
1+67,2+63,4+08, 5+40,7+30,8+55, 9+43,10+93.		Intagningsbrunnar av betong enl. ritning. Inre diam. = 0.7 m	st 8	70:--	560:--	710:--
		För oförutsedda fall, arbetets tillsyn m.m. tillägges c:a 10 %				9529:--
		<u>Kronor</u>				971:--
						10500:--
		Kristianstad den 22 december 1950.				
		<i>Klas Westberg</i> statens lantbruksingenjör.				

Sammanställning av förrättningskostnader till Västerslövs
gårds dikningsföretag 1950" i Kviinge socken av Kristianstads län.
Ersättning till statsverket enligt lantbruksingenjörss-

taxan enl. specifikation

307:--

Förrättningsmannens utlägg (ozalidkopior och in-
bindning av 2 band handlingar)

8:21

Summa

315:21

Kristianstad den 22 december 1950.

Klas Bostling

lantbruksingenjör, förrättningsman.


LANTBRUKSINGENJÖREN

I

KRISTIANSTADS LÄN

KRISTIANSTAD.

Kristianstad den 2 okt. 1953.

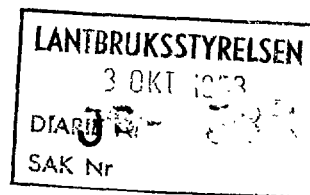

Till Kungl. Lantbruksstyrelsen.

Med skrivelse den 3 sistlidne juni i ärende rörande fråga om statsbidrag till Västerslövs gårds dikningsföretag 1950 i Kviinge socken av Kristianstads län återförvisade Kungl. Lantbruksstyrelsen ärendet till lantbruksnämnden härstädes för förnyad behandling. Vid skrivelsen voro fogade originalhandlingarna till företaget (däremot ej några kartor och ritningar).

Sedan ärendet numera på nytt behandlats av lantbruksnämnden, får jag härmed vördsamt återsända ^{1/2}nyssnämnda originalhandlingar.

Kristianstad som ovan.

Enligt uppdrag:

Klas Westling.