


Registernummer.

Nosaby socken

Aa	Balsby	16 ⁸
Ab	"	18 ⁴
Ac	"	31 ¹¹
Ad	"	16 ⁷
Ae	"	18 ⁵

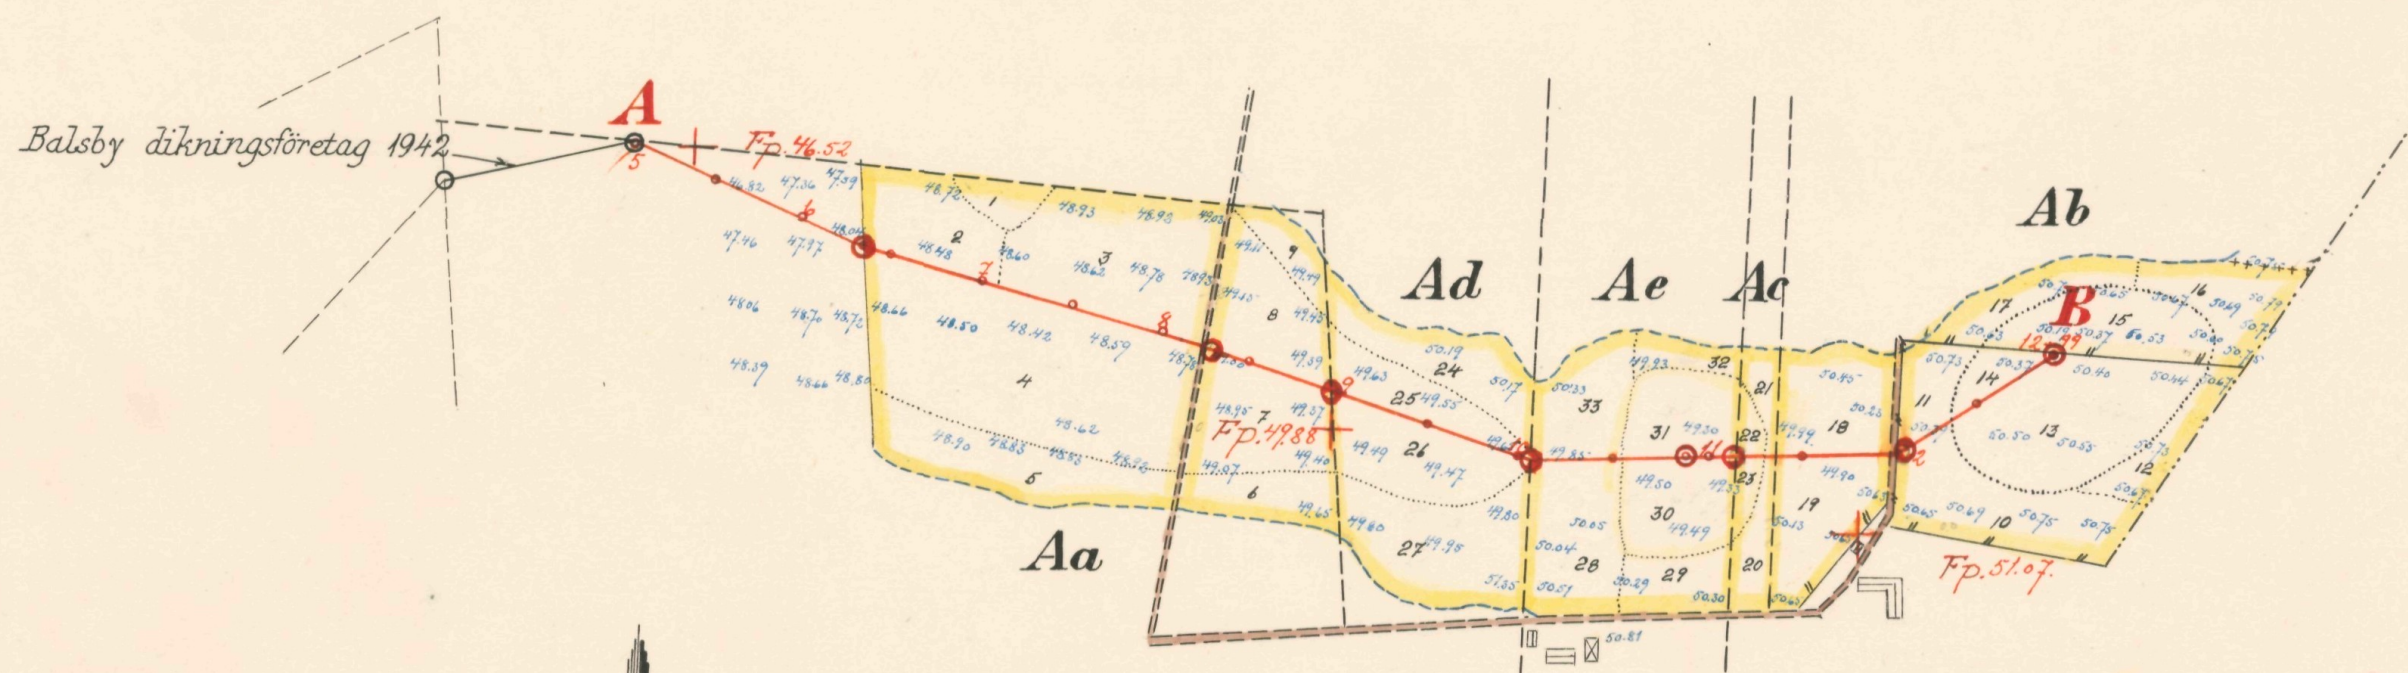

FÖRSLAG TILL

Balsby Östergårds dikningsföretag 1950

I Nosaby

SOCKEN(NAR) AV Kristianstads

LÄN

UPPRÄTTAT ÅR(EN) 1950 {UTAN} SAMBAND MED SYNEFÖRRÄTTNING ENL. VATTENLAGEN AV

RITN. Nr 001

Klas Westberg
(NAMN)

ORIGINAL
KÖPA


2-1583 Statens lantbruksingenjör
(TITEL)


ANTAL RITN. ST. 2

KUNGL. LANTBRUKS-
STYRELSENS ARKIV Nr


3483-1

Skala 1:4000

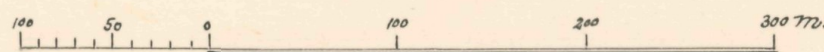

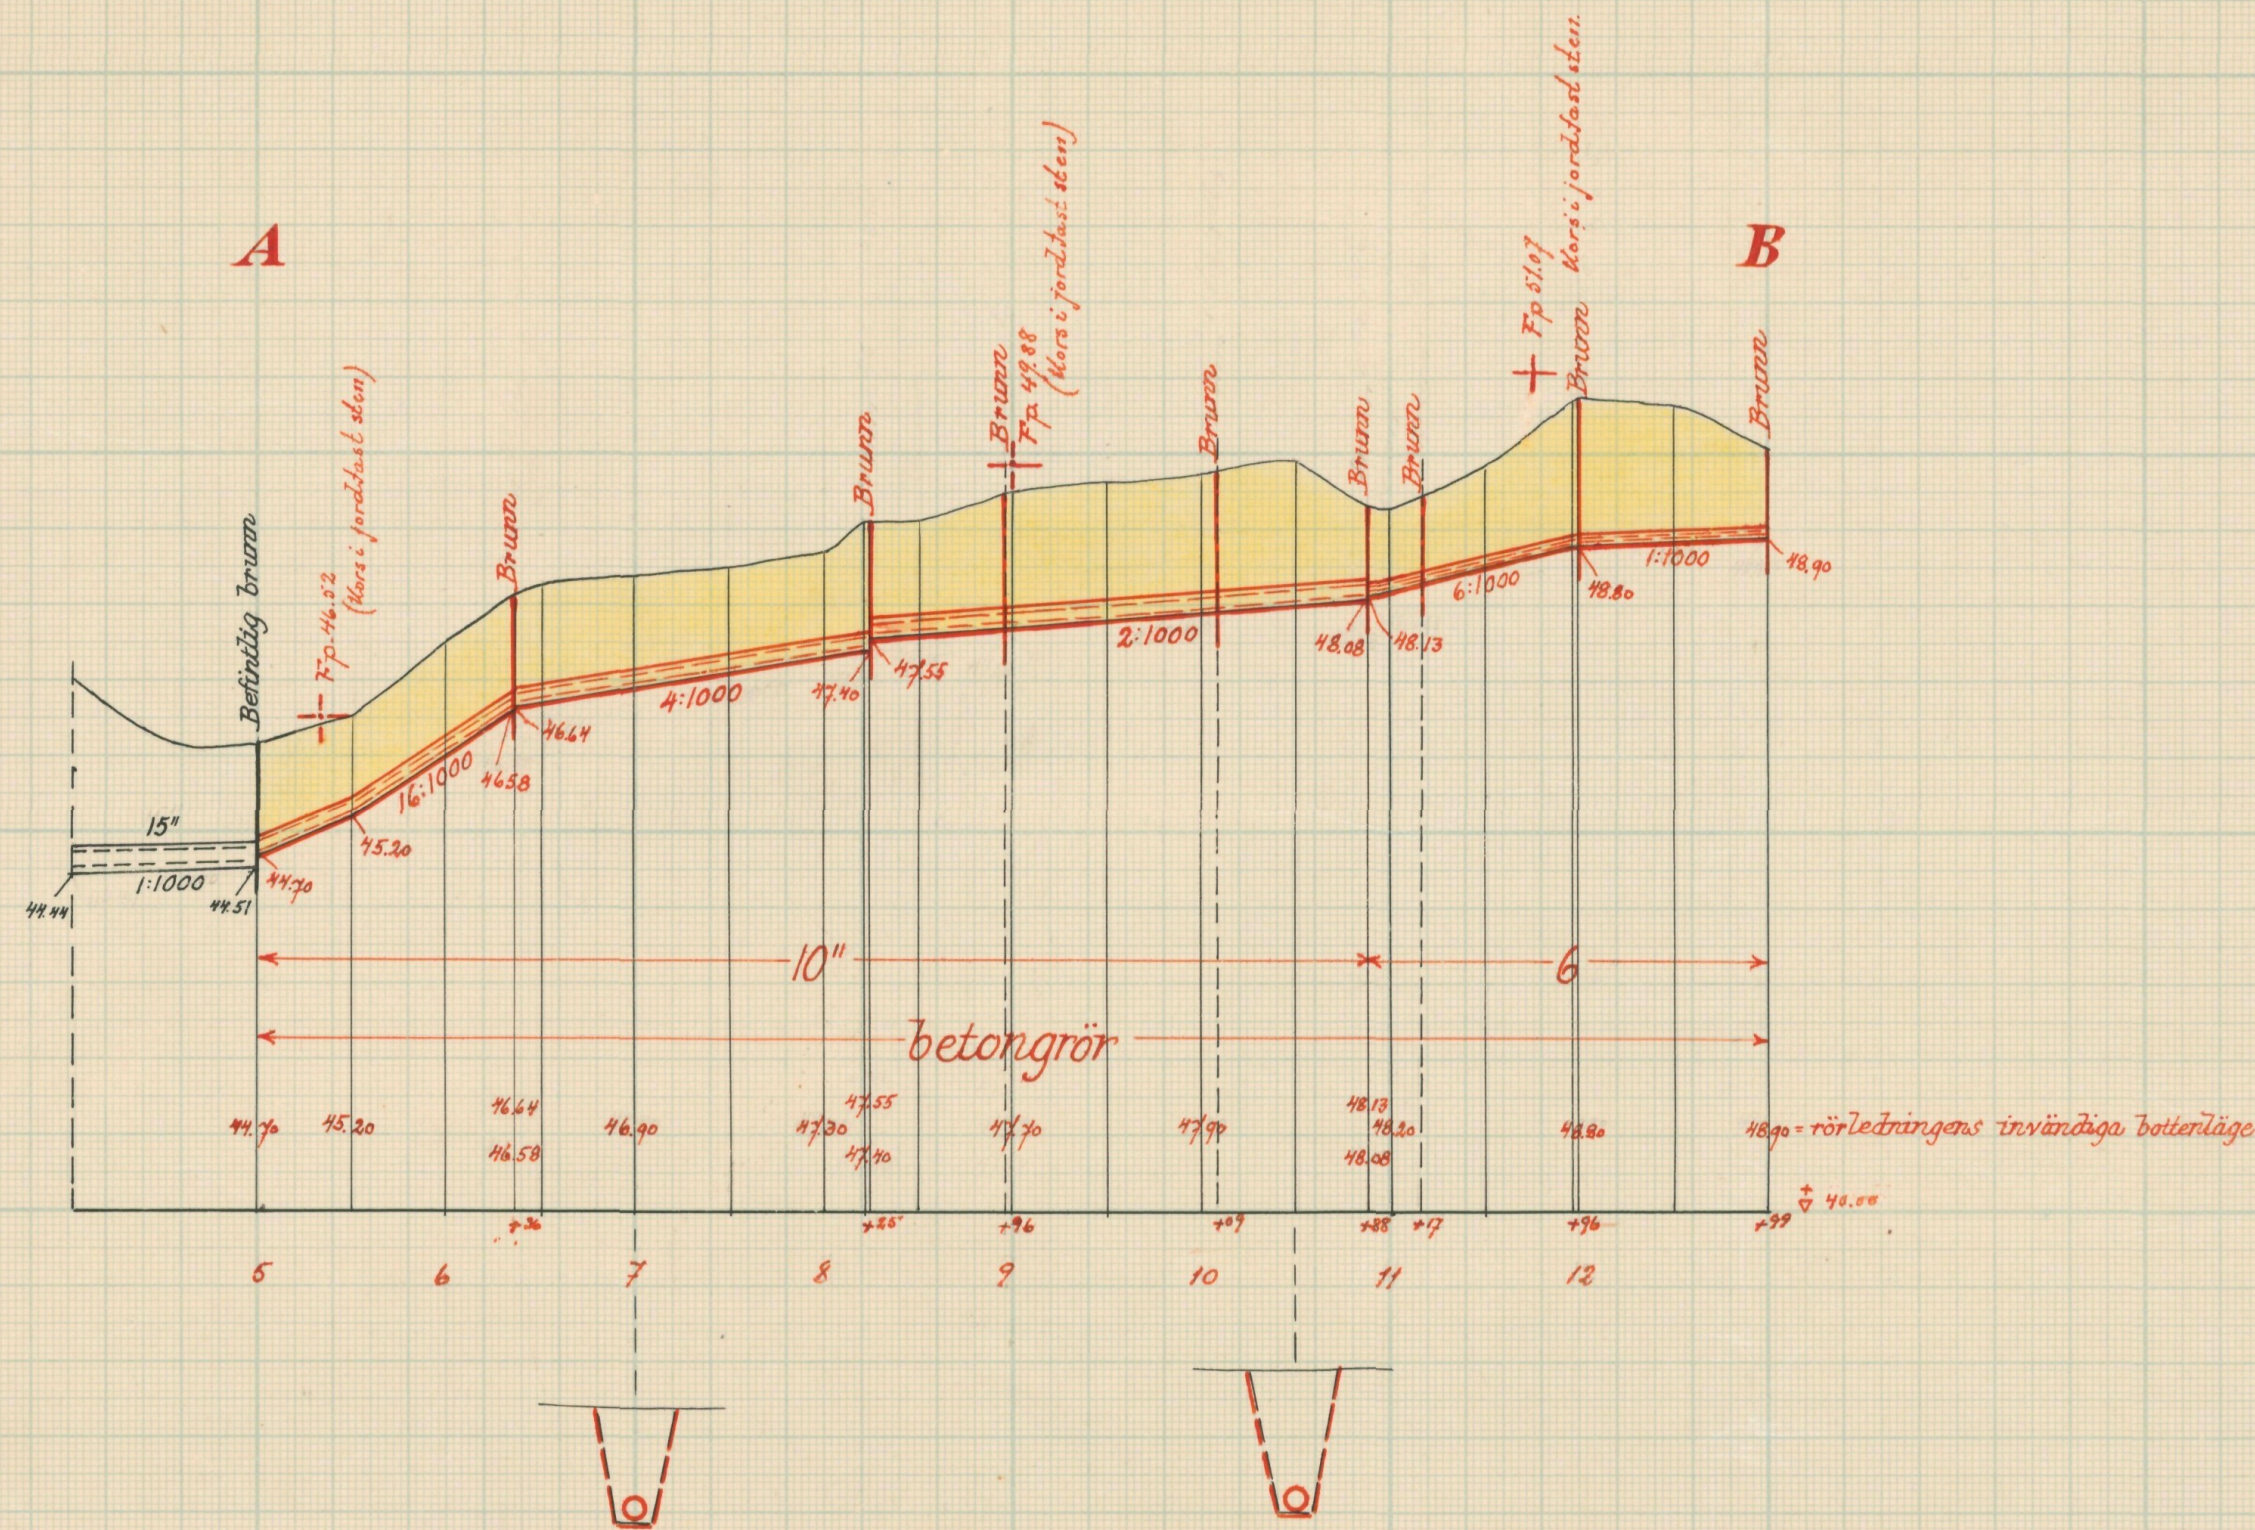


Typritning till intagningsbrunnar

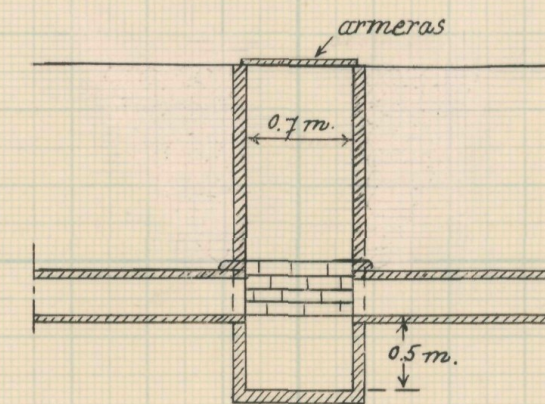


Skalar:

för längd = 1:4000

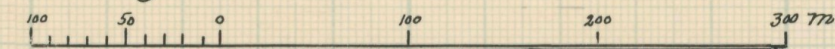

för höjd och sektioner = 1:100

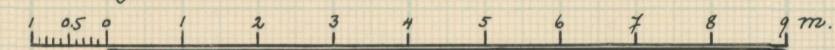

för brunn = 1:50



FÖRSLAG TILL		<u>Balsby Östergårds dikningsföretag 1950</u>	
1	Nosaby	SOCKEN (HAR) AV	Kristianstads LKN
UPPRÄTTAT ÅR (EN) 1950		{UTAN} SAMBAND MED SYNEFÖRRÄTTNING ENL. VATTENLAGEN AV	
ORIGINAL	RITN. Nr 002	Klas Westling	
KOPIA	2 * 1583	Statens lantbruksingenjör.	
ANTAL RITN. ST. 2.	KUNGL. LANTBRUKS-STYRELSENS ARKIV	Nr	3483-2



Akt nr:

11-KLS-1583

3483-2

L 2*1583

LANTBRUKSSTYRELSEN

28 APR. 1951

DIARIE Nr

SAK Nr

Kungl. Lantbruksstyrelsen
arkiv

285 Originalhandlingar

rörande

Balsby Östergårds dikningsföretag

1950

i Nosaby socken

av Kristianstads län.

Nederbördsområde nr 88.

O R I G I N A L H A N D L I N G A R

rörande

torrläggning av mark inom Balsby n:ris 16, 18 och 31 i Nosaby socken
av Kristianstads län; upprättade år 1950 vid syneförrättning enligt vattenlagen av

Klas Westling
statens lantbruksingeniör.

Handlingarna innehålla förutom titelblad tjugoåtta (28) skrivna och paginerade sidor + 1 tidning samt åtföljas av plan-, profil- och sektionsritningar i 2 blad.

ÖVERSIKTSKARTA

Skala 1:100.000.



Generalstabsblad nr 6(Kristianstad).

Protokoll fört vid syne-
förrättning enligt 10 kap. vatten-
lagen rörande utförande av vatten-
avlopp för torrläggning av mark
inom Balsby n:ris 16, 18 och 31 i
Nosaby socken av Kristianstads län.

År 1950, november 17, kl. 9.30 f.m. hos lantbr. Nils Olof Olsson
i Balsby Östergård.

Närvarande:

undertecknad lantbruksingeniör, förrättningsman

skiftesgodemännen Gustaf Olsson i Hammarshus och Nils Månsson i
Åraslöv

sökandena

Nils Olof Olsson i Östergård,

Edvin Olsson i Olsgården och

Svante Bergvall i Balsby nr 18

Övriga sakägare eller ombud

Elon Fjelkner i egenskap av ordförande i arbetsstyrelsen för
Balsby dikningsföretag 1942.

§ 1.

Det för förrättningsmannen utfärdade förordnandet upp-
lästes.

§ 2.

Jäv mot synemännen anmälades ej, ej heller visste dessa
med sig något jävsförhållande till någon av sakägarna.

§ 3.

Den efter verkställda förundersökningar upprättade pro-
filritningen över det avloppsdike, om vars utförande fråga var,
företeddes tillika med plankarta över den mark, som befunnits för
sin torrläggning beroende av företagets utförande.

§ 4.

Sökandena yrkade, att avloppet skulle utföras till sådant djup och dimensioner att trygghet mot översvämning samt möjlighet till markens torrläggning till omkring 1.2 meters djup därigenom i regel bleve beredd, och borde avloppet utföras som täckt ledning.

§ 5.

Därest skada uppstode å växande gröda i samband med företags utförande, yrkade sakägarna ersättning härför.

§ 6.

Synemännen meddelade, att de omedelbart ämnade påbörja uppskattning av den båtnad, som kunde beräknas uppkomma genom företags utförande. Resultatet av denna uppskattning skulle jämte förslag till företags utförande med kostnadsberäkning m.m. framläggas för intressenterna vid nytt sammanträde, vilket skulle hållas på samma plats den 28 december 1950 kl. 10 f.m., och skulle några ytterligare kallelser eller kungörelser till detta sammanträde ej utfärdas.

Balsby Östergård pr BALSBY den 17 november 1950.

Klas Westling
statens lantbruksingenjör.

Biträdande gode män:

[Signature] *[Signature]*

År 1950, december 28, kl. 10 f.m. hos Nils Olof Olsson i Balsby Östergård.

Närvarande:

förutnämnda synemän och nedannämnda sakägare

Nils Olof Olsson i Östergård och

Edvin Olsson i Olsgården.

§ 7.

Det av förrättningsmannen upprättade förslaget med därtill hörande längder genomgicks med sakägarna, varjämte synemännens utlåtande angående företaget upplästes för delägarna.

§ 8.

Till arbetsstyrelse för företaget valdes lantbrukaren Nils Olof Olsson i Balsby Östergård pr Balsby, och uppdrogs åt honom jämväl att emottaga och förvara till företaget hörande kartor och handlingar.

§ 9.

Sammanställning över förrättningskostnaderna företeddes, och meddelade förrättningsmannen, att räkning å det arvode, som enligt lantbruksingeniörstaxan skulle inbetalas till Statsverket, komme att tillställas dem direkt från lantbruksnämnden i Kristianstad.

§ 10.

Sedan bestämmelserna angående besvär mot förrättningen enligt grunder i vattenlagen 11 kap. 85 § meddelats sakägarna, förklarades förrättningen avslutad.

Balsby Östergård pr BALSBY den 28 december 1950.

Klas Westling

statens lantbruksingeniör.

Biträdande gode män:

Olsson

Westerlund


Länsstyrelsen
i
Kristianstads län
Landskansliet


Till Statens lantbruksingeniör Klas Westling,
Kristianstad,

Jämlikt 10 kap. 33 § vattenlagen finner länsstyrelsen på där-
om av Svante Bergvall, Balsby 18⁵ m.fl.
gjord ansökan, varöver lantbruksnämnden i länet avgivit yttrande,
skäligt förordna Eder att i enlighet med föreskrifterna i nämnda
lag, därest laga hinder ej möter, verkställa syneförrättning i och
för torrläggning av vattenskadade marker till Balsby 16 och 18 i
Nosaby socken.

Kristianstad i landskansliet den 19 maj 1950.

På länsstyrelsens vägnar:

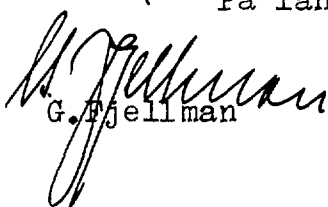
G. Fjellman

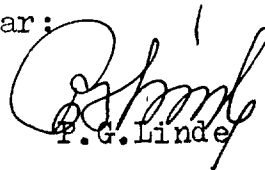
P. G. Linde

Till Länshyrskörelsen i Kristianstads län.

Härmed anskälles vördsamt om förordnande för statens lantbruksingenjör att verkställa syn enligt vattenlagen i och för bortläggning av vattenkadade marker till Balsby 16 i 18 i Noaby socken av Kristianstads län.

Lantliga av förelaget beroende borde först med säkerhet av förrättningsmannen kunna angivas.

Balsby den 25 april 1950.

Tract. St. fr. all.

Edvin. Olsson

Balsby 18⁴

Balsby 16⁷

Pils O. Olsson

Balsby 18⁴.

Utdrag av protokoll vid delegationens för inre rationalisering sammanträde i Kristianstad den 8 maj 1950.

Närvarande: Herrar H. Henriksson, Lars Åkesson, Anton Ljunggren, Nils Carlsson, Klas Westling, Magnus Dreve och J.A.Hilberts samt under resan G. Bernhoff.

§ 4.

Ansökningar om förordnande för behörig förrättningsman att handlägga syneförrättning enligt 10 kap. vattenlagen hade inkommit från:

Svante Bergvall, Balsby, m.fl.----

Delegationen beslöt att i samtliga fall till förrättningsman föreslå lantbruksingenjören K. Westling, Kristianstad.

Justerat:

H. HENRIKSSON

Vid protokollet:

J.A.HILBERTS.

Rätt utdraget betyga:

Gagne Västberg

Stig Arvid Nilsson

Lantbruksingenjörens kungörelse rörande syneförrättning
den 17 november 1950 kl. 9.30 inom Balsby n:ris
16, 18 och 31 i Nosaby socken av Kristianstads
län.

K U N G Ö R E L S E.

Syneförrättning enl. vattenlagen rörande torrläggning av
mark inom Balsby n:ris 16, 18 och 31 i Nosaby socken av Kristian-
stads län, vilket företag även angår delägarna i Balsby diknings-
företag 1942, kommer att handläggas vid sammanträde hos lantbr.
Nils Olof Olsson i Balsby Östergård den 17 november 1950 kl. 9.30,
då sakägare hava att tillstädeskomma för utförande av sin talan.

Kristianstad den 27 oktober 1950.

Klas Westling
statens lantbruksingenjör.

Anslaget i laga ordning

i Nosaby församling
den *29 okt* 19 *50*
H. Rignell
Kyrkohäradets förste sekreterare Kyrkoordförande

Avsänd till pastorsämbetet i Nosaby socken den 27 oktober 1950.

F Ö R T E C K N I N G

Över delägare i det avdikningsföretag, som avser torrläggning av mark inom Balsby n:ris 16,18 och 31 i Nosaby socken av Kristianstads län, vilka jämlikt vattenlagen 10 kap. 8 och 40 §§ under rättats angående sammanträdet den 17 november 1950 kl. 9.30.

1. Lantbrukare Nilf Olof Olsson Östergård, BALSBY
2. " Edvin Olsson "
3. Fiskhandl. Svante Bergvall, "
4. Ordföranden i Balsby dikningsföretag 1942,
Lantbrukare Elon Fjelkner, Trulstorp, " .

Att underrättelser avsänts till förestående sakägare med posten den 27 oktober 1950, intygas

ex officio:

Klas Westling

U T L Å T A N D E

angående utförande av vattenavlopp för torrläggning av mark inom Balsby n:ris 16, 18 och 31 i Nosaby socken av Kristianstads län avgivet av synemännen vid syneförrättning enligt 10 kap. vattenlagen år 1950.

Avdikningsområdets belägenhet m.m.

Företaget, vars ändamål är att vinna bättre torrlägningsförhållanden för redan odlad jord, är att hänföra till dikning. Det är beläget å Helgeåns nederbördsområde nr 88. Mot företagets utförande på sätt i detta utlåtande närmare finnes angivet möter enligt synemännens förmenande icke något laga hinder.

Sökande.

Sökande till förrättningen äro

Nils Olof Olsson	såsom äg. till fast.	Balsby	16 ⁸ , 18 ⁴ och 31 ¹¹ ,
Edvin Olsson	" " " "	"	16 ⁷ samt
Svante Bergvall	" " " "	"	18 ⁵ .

Företagets utsträckning är beroende av sökandenas yrkanden och förefintliga fallförhållanden, och omfattar syneförrättningen i anledning härav den dikessträcka, som å hithörande plankarta utmärkts med en heldragen, grov, röd linje och betecknats A-B.

Plankarta och profilritning.

Över den avloppssträcka, om vars utförande fråga nu är, är dels profilritning upprättad utvisande lutningsförhållandena och avloppets beskaffenhet i övrigt, och dels plankarta upprättad utvisande den mark, som med nu befintligt avlopp ej kan torrläggas till 1.2 meters djup. Begränsningskurvan för den vattensjuka marken har lagts omkring 0.7 meter över markytan vid platsen för avloppet, men har vid bestämmande av begränsningskurvan jämväl nödig hänsyn till markens avfall mot avloppet tagits.

Båtnadsuppskattning.

Jämlikt bestämmelserna i vattenlagen 7 kap. 22 § och 10 kap. 60 § hava synemännen uppskattat den mark, som ansetts beroende av företagets utförande, och har därvid uppskattning skett av marken såväl i dess skick före företaget som ock i det skick, vari den antages komma efter företagets fullbordan, och framgå såväl de å de särskilda ägofigurerna som de å de olika fastigheterna belöpande andelarna av den särskilda längd, som finnes bilagd detta utlåtande. Enligt denna längd utgör markens värde före företaget 15.767 kronor 60 öre och efter företaget 23.862 kronor 80 öre, vadan värdet av båtnaden genom arbetenas utförande uppskattats till 8.095 kronor 20 öre.

Båtnaden utgöres i sin helhet av alstringsbåtnad. Vid uppskattning av denna har hänsyn tagits till såväl jordens naturliga godhet som markens höjdläge m.m., och har för bestämmande av höjdlägets inverkan på jordvärdena särskild gradtabell upprättats.

Nederbördsområde, dimensionering m.m.

För att den beräknade jordförbättringen skall uppkomma måste dikningsarbetet verkställas i överensstämmelse med förslaget, som är upprättat med hänsyn till framrinnande vattenmängd, markens lutningsförhållanden, dikningsarbetets ändamål m.m.

Nederbördsområdet har bestämts med ledning av Rikets allmänna kartverks ekonomiska kartor över trakten och synes utgöra

vid punkt 6+36	32 hektar	
8+25	26	"
10+09	16	"
11+96	6	" och
12+99	3	" .

På sökandenas yrkande och med stöd av bestämmelserna i vattenlagen 7 kap. 4 § bestämma synemännen, att avloppet skall ut-

föras som täckt ledning.

Vid bestämmande av rörledningens dimensioner hava syne-
männen utgått från en största avrinning av 1 sekundliter pr hektar.

För övrigt hänvisas till plankarta, profil- och sektions-
ritningar jämte kostnadsförslag.

Fixpunkterna i företaget äro lagligen skyddade och få
alltså ej övertäckas eller förstöras. Önskar jordägare borttaga
fixpunkt, skall han göra anmälan härom till statens lantbruksinge-
niör, vilken då låter avväga annan lämplig fixpunkt. Kostnaden
för lantbruksingenjörens i sådant hänseende företagna förrättning
gäldas av dikningsföretaget. Fixpunkternas läge i plan framgår av
plankartan, deras höjdläge och utseende av påskrift å profilrit-
ningen.

Ersättningar.

Framställning om ersättning för skada å växande gröda,
därest skada skulle uppstå å dylik i samband med företagets ut-
förande, skall göras skriftligen till arbetsstyrelsen och senast
den dag, då företaget genom avsyningsbevisets uppläsande på all-
mänt sammanträde med delägarna förklarats avsynat och godkänt.
Ersättningsbeloppet bör bestämmas av tvenne av arbetsstyrelsen
tillkallade, ojäviga, i jordbruk kunnige män, lämpligen skiftes-
godemän.

Vid framtida rensningar av brunnar och vattenavlopp sko-
la några ersättningar för intrång ej utgå, men skola rensningarna
om möjligt företagas å tid, då skada å växande gröda ej göres.

Kostnadsfördelning.

Någon anledning till avdelningsbildning inom företaget
för jämkning av kostnaderna mellan fastigheterna i detsamma en-
ligt grunder i vattenlagen 7 kap. 24 § föreligger ej. På grund
härav, och enär samtliga sakägare i företaget äro sökande till

14.
förrättningen, skola kostnaderna för företagets utförande fördelas mellan sakägarna i företaget i förhållande till värdet av båtnaden å vars och ens mark enligt förut åberopade utlåtaget vidfogade värderingslängd.

I kostnadsfördelningslängden för företaget finnes med iakttagande av ovanstående grunder angivet vars och ens delaktighet i förbättringsvärde och procenttal samt den kostnad, som enligt det upprättade kostnadsförslaget åligger varje delägare.

Kostnaderna för syneförrättningen gäldas av sakägarna i företaget i förhållande till vars och ens andel i kostnaderna för torrlägningsarbetet och i övrigt med iakttagande av bestämmelserna i vattenlagen 10 kap. 79 §.

Framtida underhåll.

Kostnaderna för företagets underhåll bestridas av sakägarna i detsamma efter samma grund, som i kostnadsfördelningslängden bestämts för anläggningskostnadernas fördelning. Kostnad för rensningsåtgärd, som föranletts av enskild sakägares åverkan eller försummelse, uttages dock av denne.

Domstolsavgift.

Enär värdet av den genom företagets utförande uppkommande båtnaden icke beräknas uppgå till 10.000 kronor, skall avgift, varom förmäles i vattenlagen 11 kap. 95 §, i detta fall ej utgå.

Verkställighet.

Innan arbetet får påbörjas, skall denna syneförrättning hava vunnit laga kraft, samt länsstyrelsen i Kristianstads län hava underrättats angående styrelseval.

Arbetsstyrelse.

Enär sakägarna äro flera än två, skall företagets angelägenheter handhavas av en arbetsstyrelse, som väljes på allmänt sammanträde med sakägarna enligt föreskrift i vattenlagen 7 kap. 64 §.

13.

Arbetsstyrelsens åliggande är bl.a.

att jämlikt föreskrifterna i vattenlagen 7 kap. 62 § anmäla styrelseval hos länsstyrelsen,

att genom infordrande av anbud eller på annat lämpligt sätt bortsätta arbetena på förmånligaste sätt till entreprenör, som kan godkännas av statens lantbruksingeniör i länet,

att själv och med biträde av sakkunnig person övervaka arbetets utförande i överensstämmelse med det upprättade förslaget,

att verkställa behövliga utdebiteringar och fördelning av kostnader,

att föra räkenskaper över arbetet och årligen redovisa dessa för delägarna,

att för sistnämnda ändamål och då så eljest kan finnas nödigt kalla delägarna till sammanträde i den ordning, som föreskrives i vattenlagen 7 kap. 64 §,

att vid alla sammanträden föra protokoll, vilket skall vara tillgängligt för delägarna senast 14 dagar efter sammanträdet,

att ombesörja dikenas vidmakthållande och upprepning å årstid, då växande gröda tager minst skada därav samt

att i övrigt vidtaga alla åtgärder, som kunna befrämja arbetets verkställande och vidmakthållande.

Till företaget hörande kartor och handlingar skola förvaras av därtill särskilt utsedd person och av honom hållas tillgängliga för envar, som vill granska dem eller göra avskrifter eller anteckningar.

Arbetsföreskrifter.

Med avseende å företaget stadga synemännen i övrigt jämlikt vattenlagen 10 kap. 62 § :

att företaget skall benämnas Balsby Östergårds dikningsföretag
1950.

14.
att arbetet skall vara fullbordat före utgången av år 1955,

att arbetet skall anses lagligen avslutat, då godkännande avsyningsbevis lämnats av statens lantbruksingeniör eller den han i sitt ställe sätter, och detta bevis blivit å gemensamt sammanträde med delägarna uppläst för dessa,

att arbetet skall utföras i överensstämmelse med det upprättade förslaget, dock att mindre ändringar, som under arbetets utförande kunna visa sig lämpliga beträffande dikes läge och annat, som ej inverkar minskande på torrläggningens djup eller på avrinningen, och varom berörda sakägare äro eniga, må efter hörande av statens lantbruksingeniör och med hans skriftliga medgivande företagas,

att cementrören skola gjutas av svensk cement, att de skola godkännas av statens lantbruksingeniör eller dennes ombud, innan de nedläggas, och att deras läge skall kontrolleras av statens lantbruksingeniör eller dennes ombud, innan de få höljas,

att ledning och brunnar skola tätas å sätt, som framgår av påskrift i kostnadsförslaget,

att den, som åtagit sig arbetet, ej må erhålla slutlikvid, förrän arbetet i sin helhet godkänts av statens lantbruksingeniör eller den han i sitt ställe sätter samt

att rensning av brunnar skall ske minst två gånger årligen och så ofta behov därav föreligger. Koppling direkt till rörsträng förbjödes, såvida ej statens lantbruksingeniör därtill givit sitt skriftliga medgivande.

Besvärshänvisning.

Är någon missnöjd med åtgärd eller beslut under denna syneförrättning eller med detta synemännens utlåtande ingive inom sextio dagar från nedanstående dag sina till Söderbygdens vatten-domstol i Stockholm ställda besvär. I besvären skola fullständigt

15.
upptagas klagandens alla påståenden och skälen därför, och skola
vid besvären fogas de handlingar, klaganden vill åberopa till
stöd för ändringssökandet. Besvären skola ingivas i tre exemplar.

Balsby Östergård pr BALSBY den 28 december 1950.

Klas Westberg, Ullman, Norman

Ägo- figur- nr	Förbättrad mark				Värde före torrläggning		Värde efter torrläggning		B å t n a d	
	åker, tomt		annan		pr ha	pr ägofigur	pr ha	pr ägofigur	pr ha	pr ägofigur
	ha	a	ha	a	kronor	kronor	kronor	kronor	kronor	kronor
1										
2										
*Arädelräkning - och värderingslängd
 till Bälshy Österfjärds dikningsförening 1950
 i Näsby socken av Hårhärads län*

Fastighet och ägare
Ägobeskrivning m. m.

Nosa by socken.

Aa $\frac{1}{4}$ mbl Balsby 16⁸ Nils Olof Ohlsson

åker, mylla på mo

- 11 - , - 2 - , delvis lerb.

- 4 - , - 11 - , - 11 -

- 4 - , - 11 - , - 11 -

- 4 - , - 4 - , - 11 -

- 4 - , mylla på sand

- 11 - , - 11 -

- 4 - , - 11 -

- 4 - , - 11 -

Summa

Aa $\frac{3\frac{1}{2}}{672}$ mbl Balsby 18⁴ Nils Olof Ohlsson

åker, mylla på mo

- 4 - , - 11 -

- 4 - , - 11 -

- 4 - , - 11 -

- 4 - , - 11 -

- 4 - , - 11 -

- 4 - , - 11 -

- 4 - , - 11 -

- 4 - , - 11 -

- 4 - , - 11 -

Summa

VÄRDERINGSLÄNGD

Ägo- figur- nr	Förbättrad mark				Värde före torrläggning		Värde efter torrläggning		B å t n a d	
	åker, tomt		annan		pr ha	pr ägofigur	pr ha	pr ägofigur	pr ha	pr ägofigur
	ha	a	ha	a	kronor	kronor	kronor	kronor	kronor	kronor
1										
2										
3	1	09			2160	194:40	2400	216:-	240	21:60
4	2	33			1680	554:40	2400	792:-	720	237:60
5	3	71			1680	1192:80	2400	1704:-	720	511:20
6	4	1 33			1440	1915:20	2400	3192:-	960	1276:80
7	5	49			1920	940:80	2400	1176:-	480	285:20
8	6	24			1600	384:-	2000	480:-	400	96:-
9	7	42			1200	504:-	2000	840:-	800	336:-
10	8	36			1200	432:-	2000	720:-	800	288:-
11	9	12			1600	192:-	2000	240:-	400	48:-
12		4 09				6309:60		9360:-		3060:40
13										
14										
15	10	52			1920	992:40	2400	1248:-	480	249:60
16	11	17			1920	326:40	2400	408:-	480	81:60
17	12	19			1920	364:80	2400	456:-	480	91:20
18	13	67			1440	964:80	2400	1608:-	960	643:20
19	14	10			1440	144:-	2400	240:-	960	96:-
20	15	36			1440	518:40	2400	864:-	960	345:60
21	16	28			1920	537:60	2400	672:-	480	134:40
22	17	22			1920	422:40	2400	528:-	480	105:60
23	18	35			1680	588:-	2400	840:-	720	252:-
24	19	37			1680	621:60	2400	888:-	720	266:40
25		3 23				5486:40		7752:-		2265:60
26										
27										
28										
29										
30										

Fastighet och ägare

Ägobeskrivning m. m.

A 4 $\frac{3}{16}$ mll Balsby 31" Nils Olaf Ohlsson

åker, mylla på ma

- 4 -

- 4 -

- 4 -

- 4 -

- 4 -

- 4 -

Summa

A 5 8 mll Balsby 16⁷ Edwin Ohlsson

åker, mylla på sand

- 4 -

- 4 -

- 4 -

- 4 -

- 4 -

- 4 -

Summa

A 6 $\frac{11}{16}$ mll Balsby 18⁵ Lorentz Bergvall

åker, mylla på sand

- 4 -

mylla på ma

- 4 -

- 4 -

- 4 -

- 4 -

- 4 -

- 4 -

- 4 -

mylla på sand

Summa

Sammandrag

Nosa by socken

Aa 8 mll Balsby 16⁸ Nils Olaf OhlssonAb $\frac{3}{16}$ 672 - 4 - - 4 - 18⁴

Lorne

Ac $\frac{31}{16128}$ - 4 - - 4 - 31"

Lorne

Ad 8 - 4 - - 4 - 16⁷

Edvin Ohlsson

Ae $\frac{4}{672}$ - 4 - - 4 - 18⁵

Lorentz Bergvall

Summa

VÄRDERINGSLÄNGD

Ägo- figur- nr	Förbättrad mark				Värde före torrläggning		Värde efter torrläggning		B å t n a d	
	åker, tomt		annan		pr ha	pr ägofigur	pr ha	pr ägofigur	pr ha	pr ägofigur
	ha	a	ha	a	kronor	kronor	kronor	kronor	kronor	kronor
1										
2	20	13			1680	218:40	2400	312:-	720	93:60
3	21	08			1680	134:40	2400	192:-	720	57:60
4	22	05			720	36:-	2400	120:-	1680	84:-
5	23	06			720	43:20	2400	144:-	1680	100:80
6		32				432:-		768:-		336:-
7										
8										
9	24	34			1440	489:60	1800	612:-	360	122:40
10	25	25			1080	270:-	1800	450:-	720	180:-
11	26	38			1080	410:40	1800	684:-	720	273:60
12	27	56			1440	806:40	1800	1008:-	360	201:60
13		153				1976:40		2754:-		777:60
14										
15	28	43			1120	481:60	1600	688:-	480	206:40
16	29	18			1920	345:60	2400	432:-	480	86:40
17	30	32			480	153:60	2400	768:-	1920	614:40
18	31	28			240	67:20	2160	604:80	1920	537:60
19	32	10			1680	168:-	2400	240:-	720	72:-
20	33	31			1120	347:20	1600	496:-	480	148:80
21		162				1563:20		3228:80		1665:60
22										
23										
24										
25		4 09				6309:60		9360:-		3050:40
26		3 23				5486:40		7752:-		2265:60
27		32				432:-		768:-		336:-
28		1 53				1976:40		2754:-		777:60
29		1 62				1563:20		3228:80		1665:60
30		10 79				15767:60		23862:80		8098:20

Bals-

by Öster

Klas Westling,

VÄRDERINGSLÄNGD

[illegible]

Fastighet och ägare

Ägobeskrivning m. m.

1

2

3

4

5

6

7

8

9

10

11

12

13

14

15

16

17

18

19

20

21

22

23

24

25

26

27

28

29

30

Fastighet och ägare Ägobeskrivning	Ägo- figur- nr	Förbättrad mark		Värde pr ha		Båtnad	
		åker, tomt	annan	före	efter	pr ha	pr ägofigur
		hektar	hektar	kronor	kronor	kronor	kronor
till "Balsby Östergårds dikningsföretag 1950"							
i Nosaby socken av Kristianstads län.							
<u>Aa 1/8 mtl Balsby 16⁸.</u>							
<u>Nils Olof Ohlsson.</u>							
åker, mylla på mo	1	0.09		2160	2400	240	21:60
" , " delvis lerbl.	2	0.33		1680	2400	720	237:60
" , " "	3	0.71		1680	2400	720	511:20
" , " "	4	1.33		1440	2400	960	1276:80
" , " "	5	0.49		1920	2400	480	235:20
" , mylla på sand	6	0.24		1600	2000	400	96:-
" , " "	7	0.42		1200	2000	800	336:-
" , " "	8	0.36		1200	2000	800	288:-
" , " "	9	0.12		1600	2000	400	48:-
Summa		4.09					3050:40
<u>Ab 31/672 mtl Balsby 18⁴.</u>							
<u>Nils Olof Ohlsson.</u>							
åker, mylla på mo	10	0.52		1920	2400	480	249:60
" , " "	11	0.17		1920	2400	480	81:60
" , " "	12	0.19		1920	2400	480	91:20
" , " "	13	0.67		1440	2400	960	643:20
" , " "	14	0.10		1440	2400	960	96:-
" , " "	15	0.36		1440	2400	960	345:60
" , " "	16	0.28		1920	2400	480	134:40
" , " "	17	0.22		1920	2400	480	105:60
" , " "	18	0.35		1680	2400	720	252:-
" , " "	19	0.37		1680	2400	720	266:40
Summa		3.23					2265:60


Fastighet och ägare Ägobeskrivning	Ägo- figur- nr	Förbättrad mark		Värde pr ha		Båtnad	
		åker, tomt	annan	före	efter	pr ha	pr ägofigur
		hektar	hektar	kronor	kronor	kronor	kronor
<u>Ac 31/16128 mtl Balsby 31¹¹.</u>							
<u>Nils Olof Ohlsson.</u>							
åker, mylla på mo	20	0.13		1680	2400	720	93:60
" , "	21	0.08		1680	2400	720	57:60
" , "	22	0.05		720	2400	1680	84:-
" , "	23	0.06		720	2400	1680	100:80
Summa		0.32					336:-
<u>Ad 1/8 mtl Balsby 16⁷.</u>							
<u>Edvin Olsson.</u>							
åker, mylla på sand	24	0.34		1440	1800	360	122:40
" , "	25	0.25		1080	1800	720	180:-
" , "	26	0.38		1080	1800	720	273:60
" , "	27	0.56		1440	1800	360	201:60
Summa		1.53					777:60
<u>Ac 11/672 mtl Balsby 18⁵.</u>							
<u>Svante Bergvall.</u>							
åker, mylla på sand	28	0.43		1120	1600	480	206:40
" , mylla på mo	29	0.18		1920	2400	480	86:40
" , "	30	0.32		480	2400	1920	614:40
" , "	31	0.28		240	2160	1920	537:60
" , "	32	0.10		1680	2400	720	72:-
" , mylla på sand	33	0.31		1120	1600	480	148:80
Summa		1.62					1665:60

VÄRDERINGSLÄNGD

Fastighet och ägare Ägobeskrivning	Ägo- figur- nr	Förbättrad mark		Värde pr ha		Båtnad	
		åker, tomt	annan	före	efter	pr ha	pr ägofigur
		hektar	hektar	kronor	kronor	kronor	kronor
<u>Sammandrag.</u>							
<u>Aa 1/8 mtl Balsby 16⁸.</u>							
Nils Olof Ohlsson		4.09					3050:40
<u>Ab 31/672 mtl Balsby 18⁴.</u>							
Nils Olof Ohlsson		3.23					2265:60
<u>Ac 31/16128 mtl Balsby 31¹.</u>							
Nils Olof Ohlsson		0.32					336:-
<u>Ad 1/8 mtl Balsby 16⁷.</u>							
Edvin Olsson		1.53					777:60
<u>Ae 11/672 mtl Balsby 18⁵.</u>							
Svante Bergvall		1.62					1665:60
<u>Summa</u>		10.79					8095:20

[illegible]

KOSTNADSFÖRSLAG

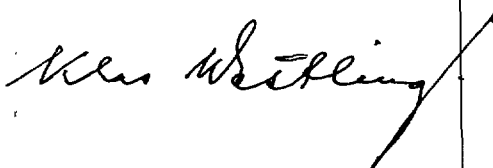Läge	Längd m.	Arbete, material e. d.	Antal	å-pris kr.	Kostnad kronor	Summa kronor
till		*Balsby-Östergårds dikningsföretag 1950*				
		i Nosaby socken av Kristianstads län.				
5+00-12+99	799	Dikessträckan A-B.				
5+00-8+21	321	Schaktning för täckt ledning, rörens läggning samt dikes- jordens återfyllning	1m	321	3:--	963:--
8+21-8+25	4	d:o d:o	"	4	5:50	22:--
8+25-9+00	75	d:o d:o	"	75	3:50	262:50
9+00-10+60	160	d:o d:o	"	160	4:--	640:--
10+60-11+70	110	d:o d:o	"	110	3:--	330:--
11+70-11+96	26	d:o d:o	"	26	4:--	104:--
11+96-12+00	4	d:o d:o	"	4	6:50	26:--
12+00-12+60	60	d:o d:o	"	60	4:--	240:--
12+60-12+99	39	d:o d:o	"	39	3:50	136:50
5+00-10+88	588	10" cementrör	"	588	3:70	2175:60
10+88-12+99	211	6" "	"	211	2:30	485:30
6+36,8+25,8+96, 10+09,10+88,11+17, 11+96,12+99		Intagningsbrunnar av betong enl. ritning. Inre diam. = 0.70 m	st	8	70:--	560:--
		För oförutsedda fall arbetets tillsyn m.m. tillägges c:a 11 %				5944:90
		Summa				655:10
						6600:--
Ledningen skall utföras av muffade cementrör och fogarna mellan rören tätas med fet lera. Brunnarna fogas med cementbruk och göres täta.						
Balsby Östergård pr BALSBY den 28 december 1950.						
						
statens lantbruksingeniör.						

[illegible]

Sammanställning av förrättningskostnader till Balsby-Öster-
gårds dikningsföretag 1950 i Nosaby socken av Kristianstads län.
Ersättning till statsverket enligt lantbruksingeniörs-

taxan enl. specifikation	263:--
Förrättningsmannens utlägg (annonser, ozalidkopior, och inbindning av 2 band handlingar)	22.-
Gode männens resekostnads- och traktamentsersättning	76.80
Hantlangning m.m.	62.-
Summa	<u>423.80</u>

Balsby Östergård pr BALSBY den 28 december 1950.

Klas Westling
statens lantbruksingeniör.