


<u>Registernummer.</u>					
<u>Nävlinge socken</u>					
<i>Aa</i>	<i>Nävlinge</i>	<i>33'</i>	<i>Ai</i>	<i>Nävlinge</i>	<i>39'</i>
<i>Ab</i>	"	<i>5¹⁷</i>	<i>Aj</i>	"	<i>6'</i>
<i>Ac</i>	"	<i>5²⁰</i>	<i>Ak</i>	"	<i>6²</i>
<i>Ad</i>	"	<i>N. 3</i>	<i>Al</i>	"	<i>1'</i>
<i>Ae</i>	"	<i>N. 3</i>	<i>Am</i>	"	<i>4⁴</i>
<i>Af</i>	"	<i>3⁵</i>	<i>An</i>	"	<i>5⁴</i>
<i>Ag</i>	"	<i>3²⁰</i>	<i>Ao</i>	"	<i>5¹²</i>
<i>Ah</i>	"	<i>3⁷</i>			

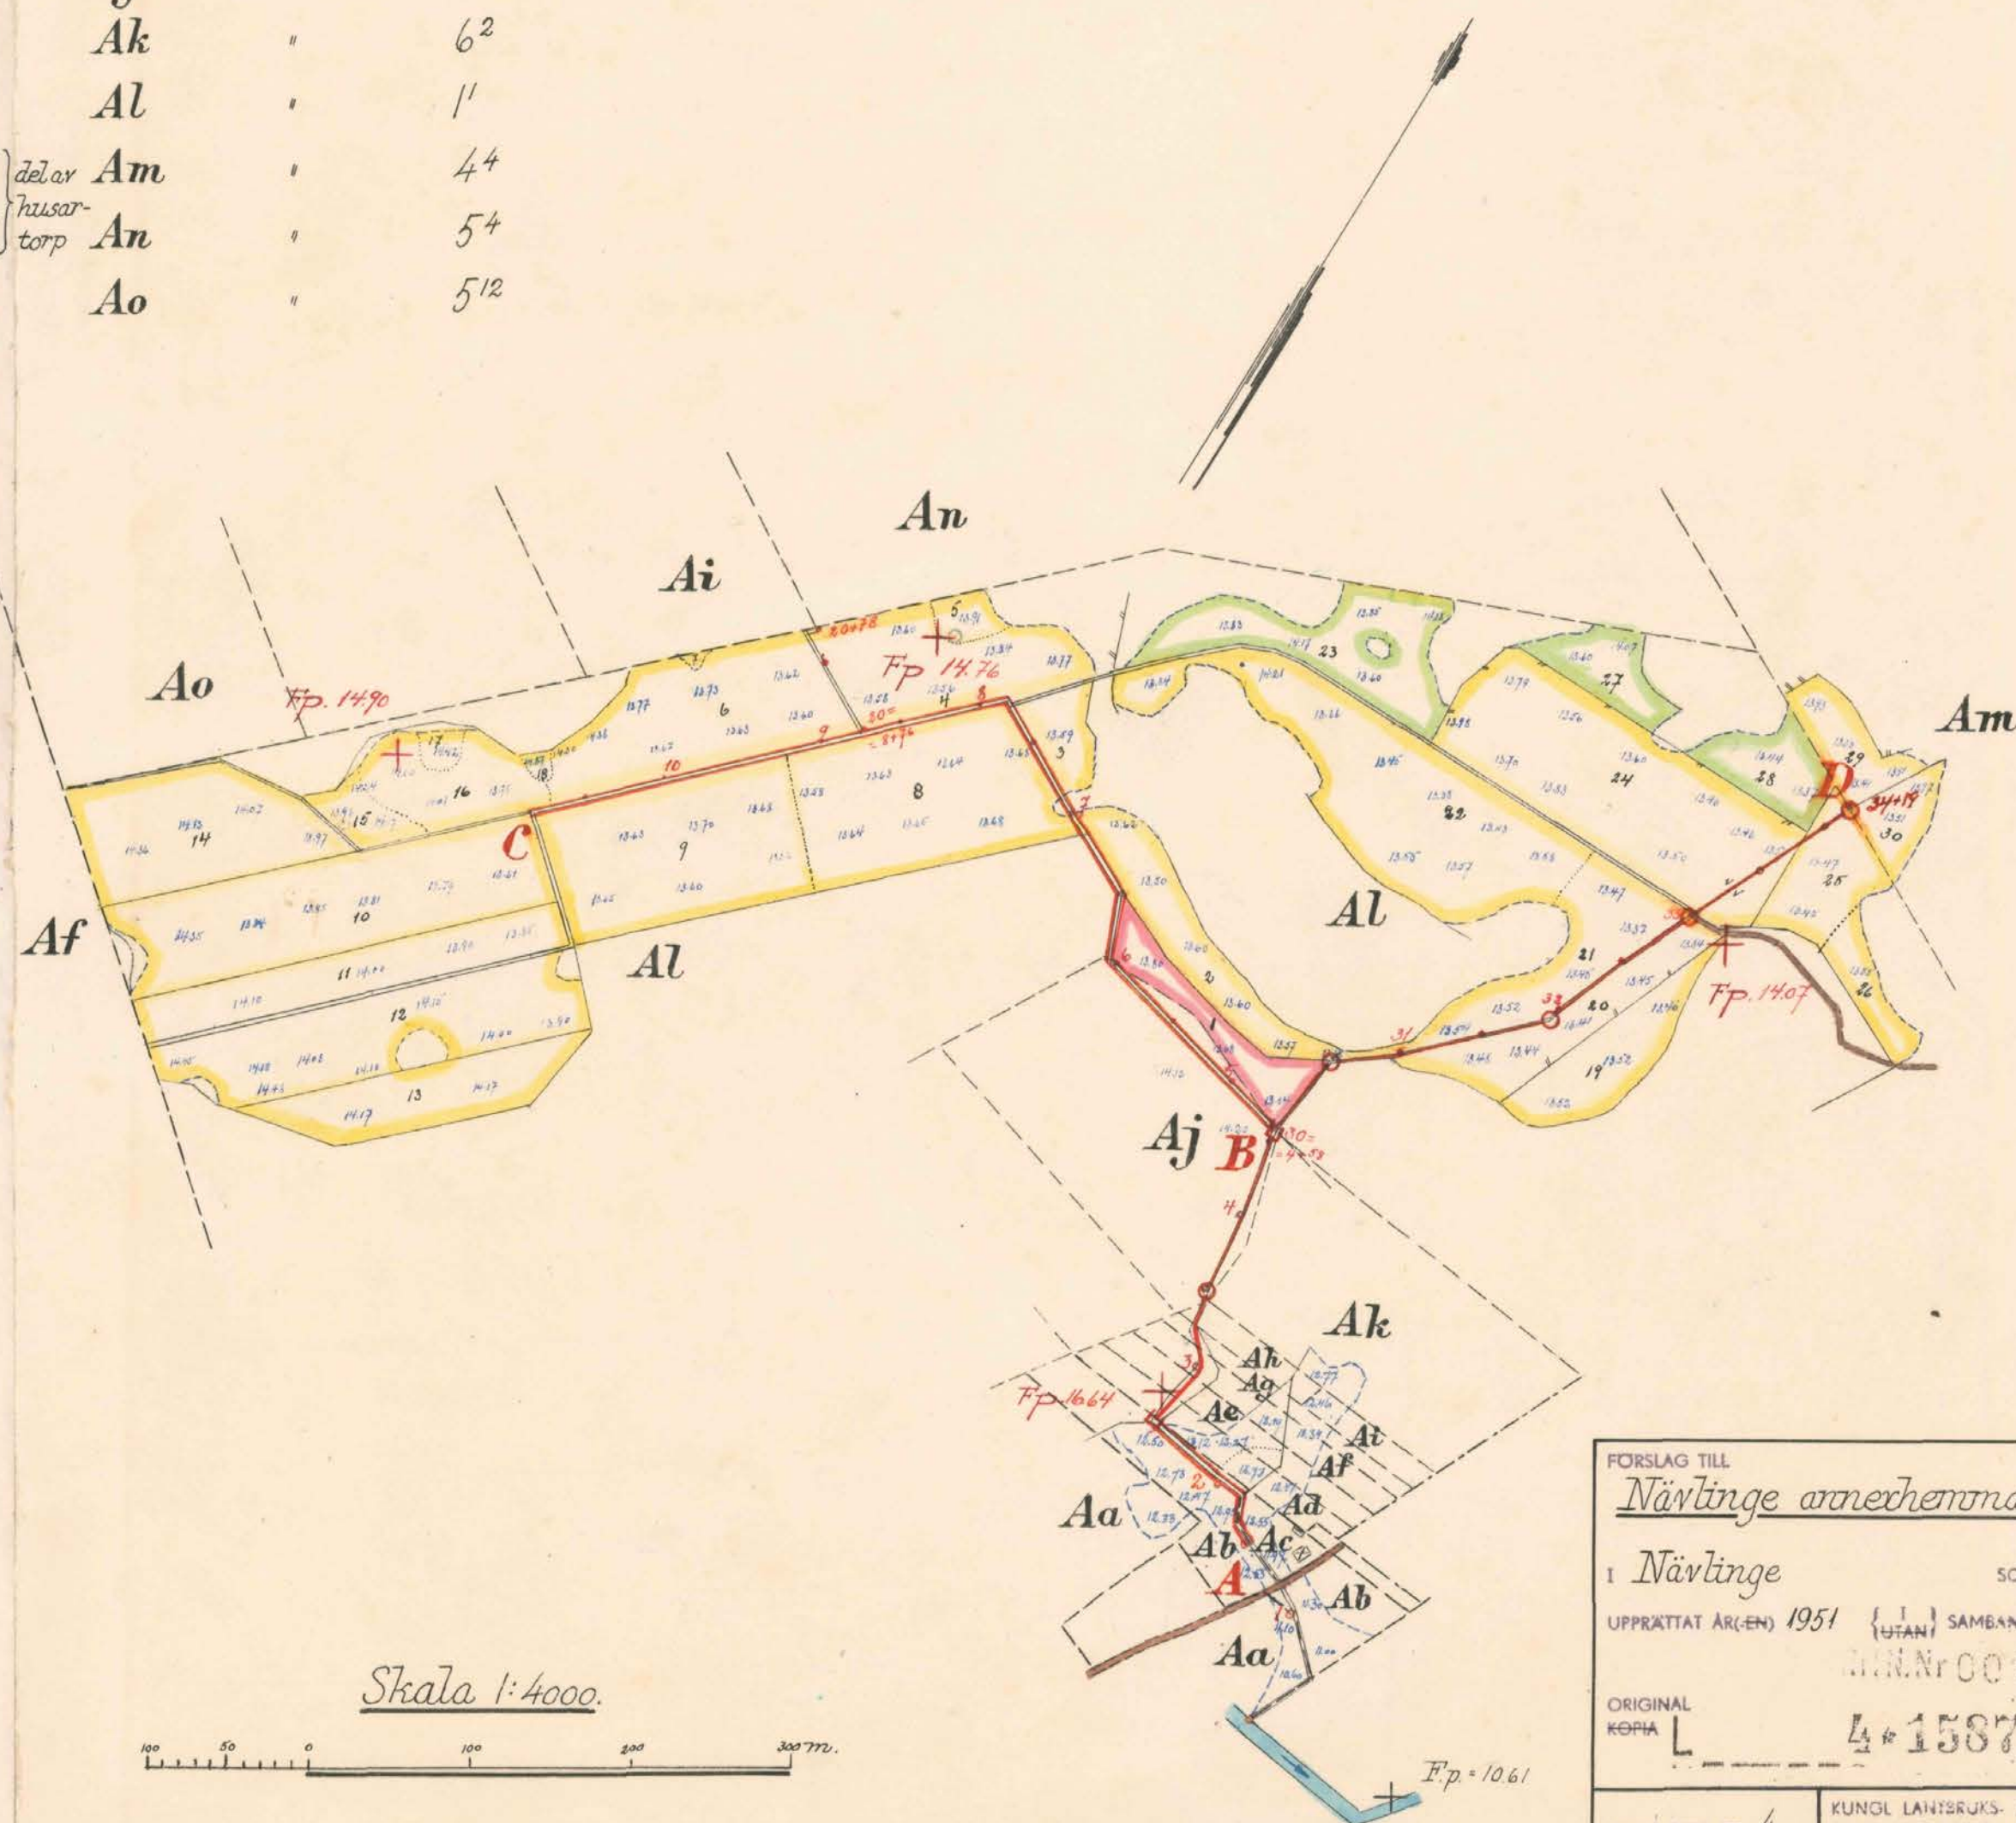

LANTBRUKSSTYRELSEN
13 MAJ 1952
DIARIÉ NR
SAK 1P






FÖRSLAG TILL
Nävlinge arnehemmans dikringsföretag 1951

I Nävlinge SOCKEN(NAR) AV Kristianstads LÄN
UPPRÄTTAT ÅR(EN) 1951 {UTAN} SAMBAND MED SYNEFÖRRÄTTNING ENL. VATTENLAGEN AV

ORIGINAL
KOPIA L 4*1587 Statens lantbruksingenjör
(NAMN) Klas Westling
(TITEL)

ANTAL RITN. ST. 4 KUNGL. LANTBRUKS-
STYRELSENS ARKIV Nr 3855-1

Skalar:

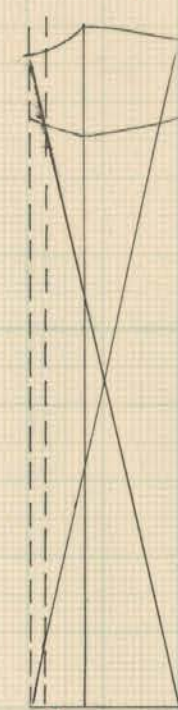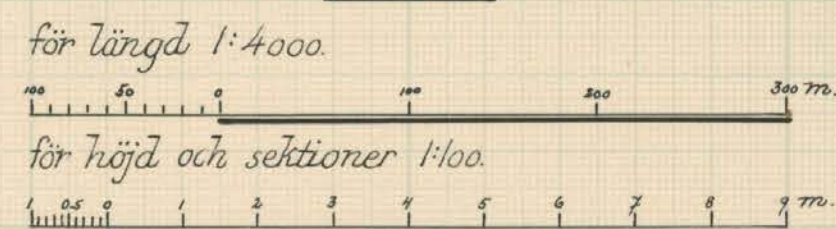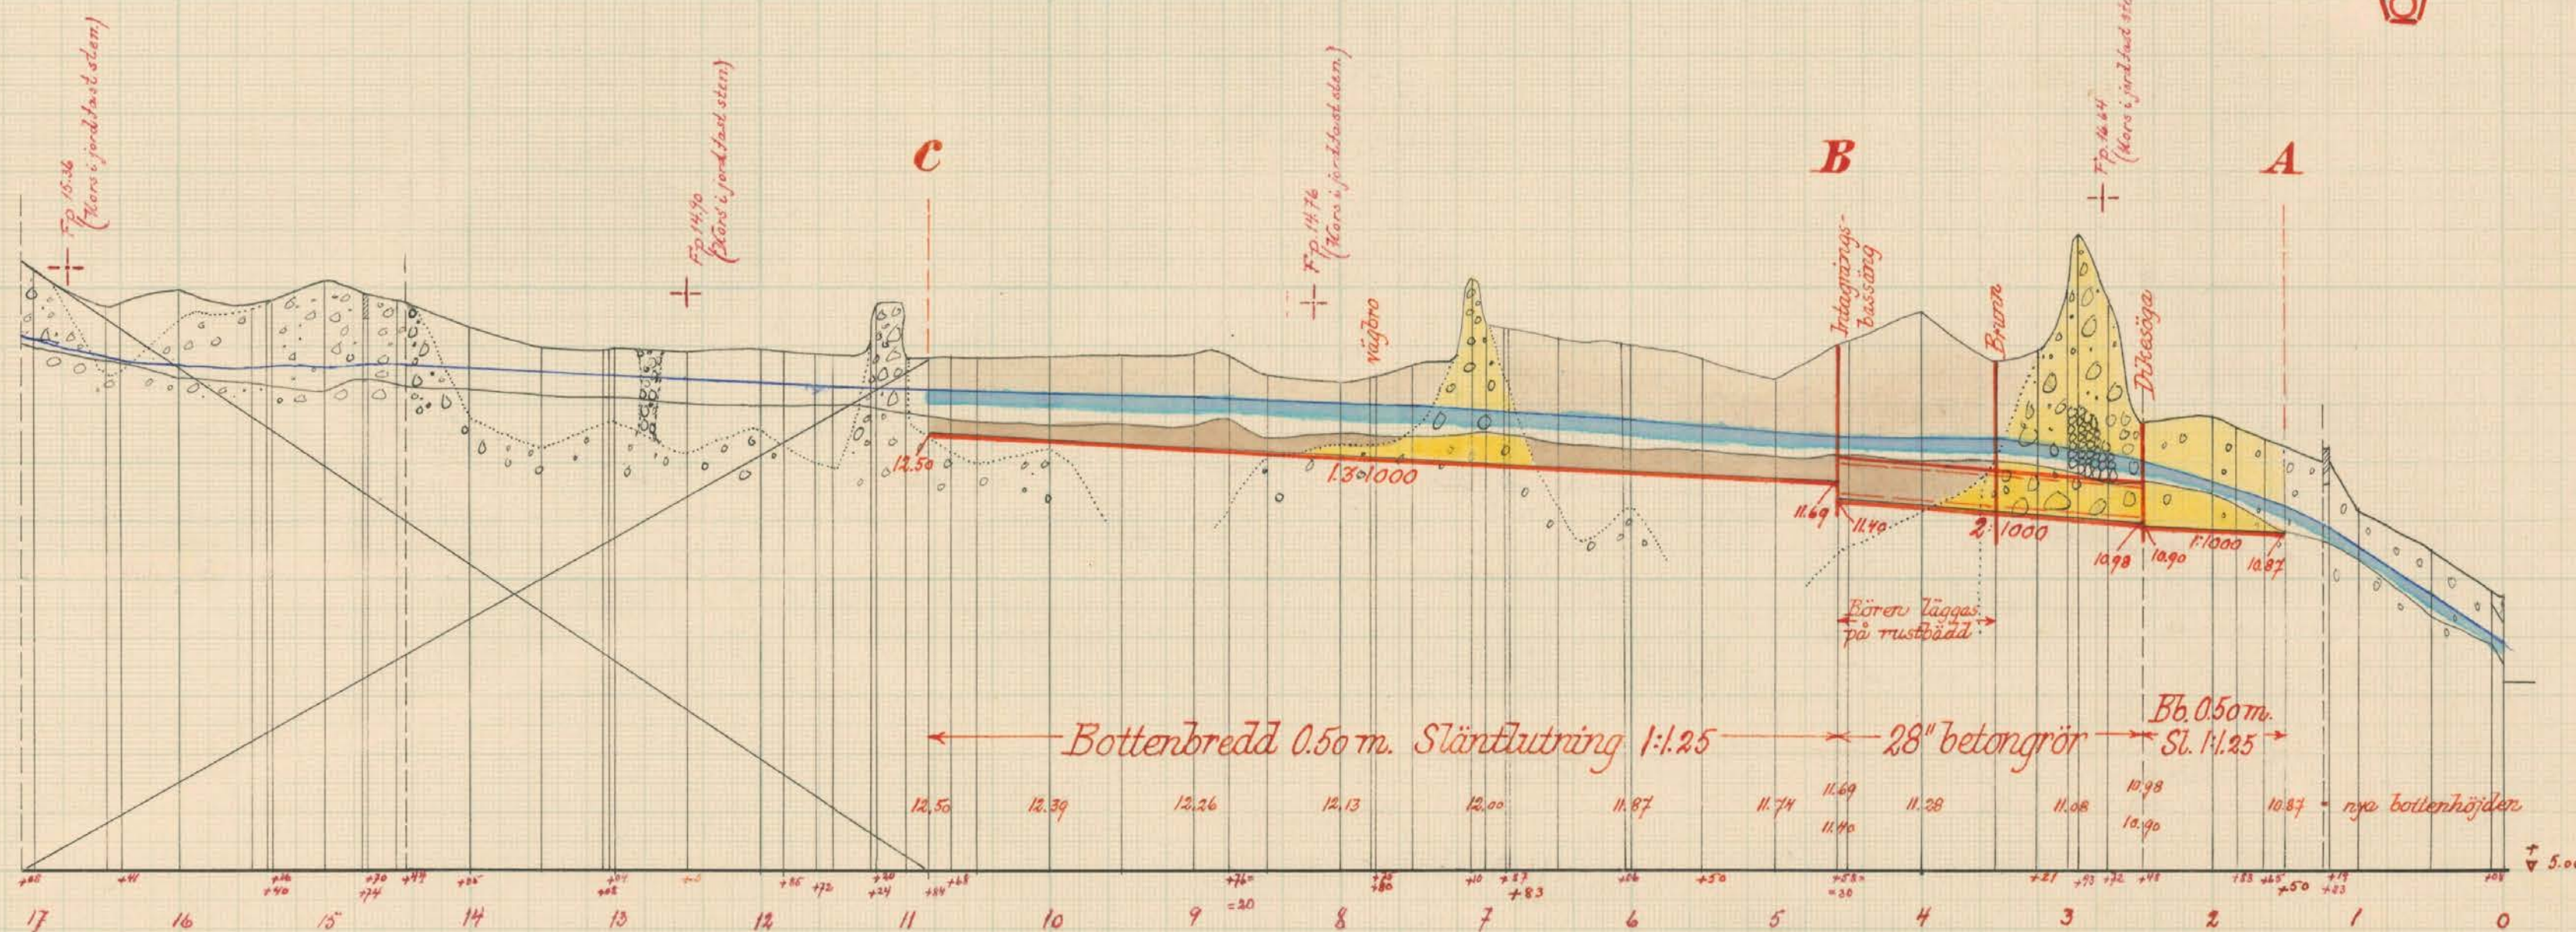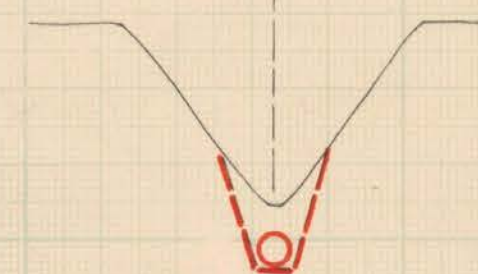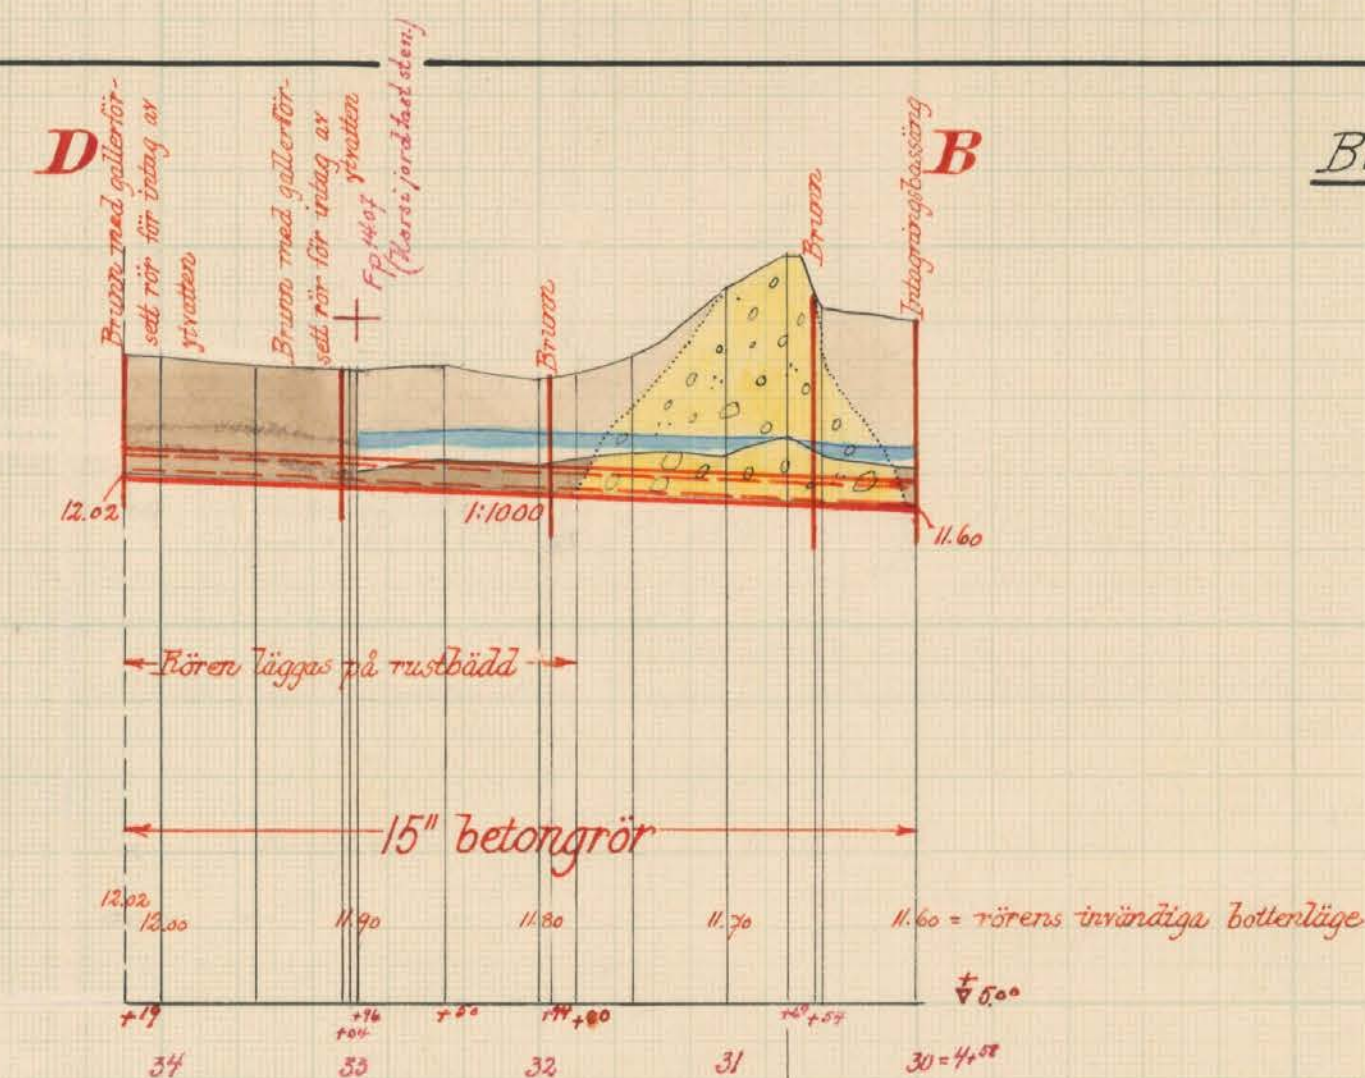
$$20 = -8 + 76$$


LANTBR
13 MAJ 1952
DIARIE N
SALON

FÖRSLAG TILL Nävlinge annexhemmans dikringsföretag 1951

Närvinge SOCKEN(-NAR) AV *Kristianstads* LÄN


UPPRÄTTAT ÅR(EN) 1951 { 1 } SAMBAND MED SYNEFÖRRÄTTNING ENL. VATTENLAGEN AV

RION.Nr 002 *Klas Westling*

ORIGINAL
KOPHA

Statens landbruksingenjör.....
(TITEL)

ANTAL RITN ST 4 KUNGL. LANTBRUKS- Nr 3855-2
STYRELSENS ARKIV

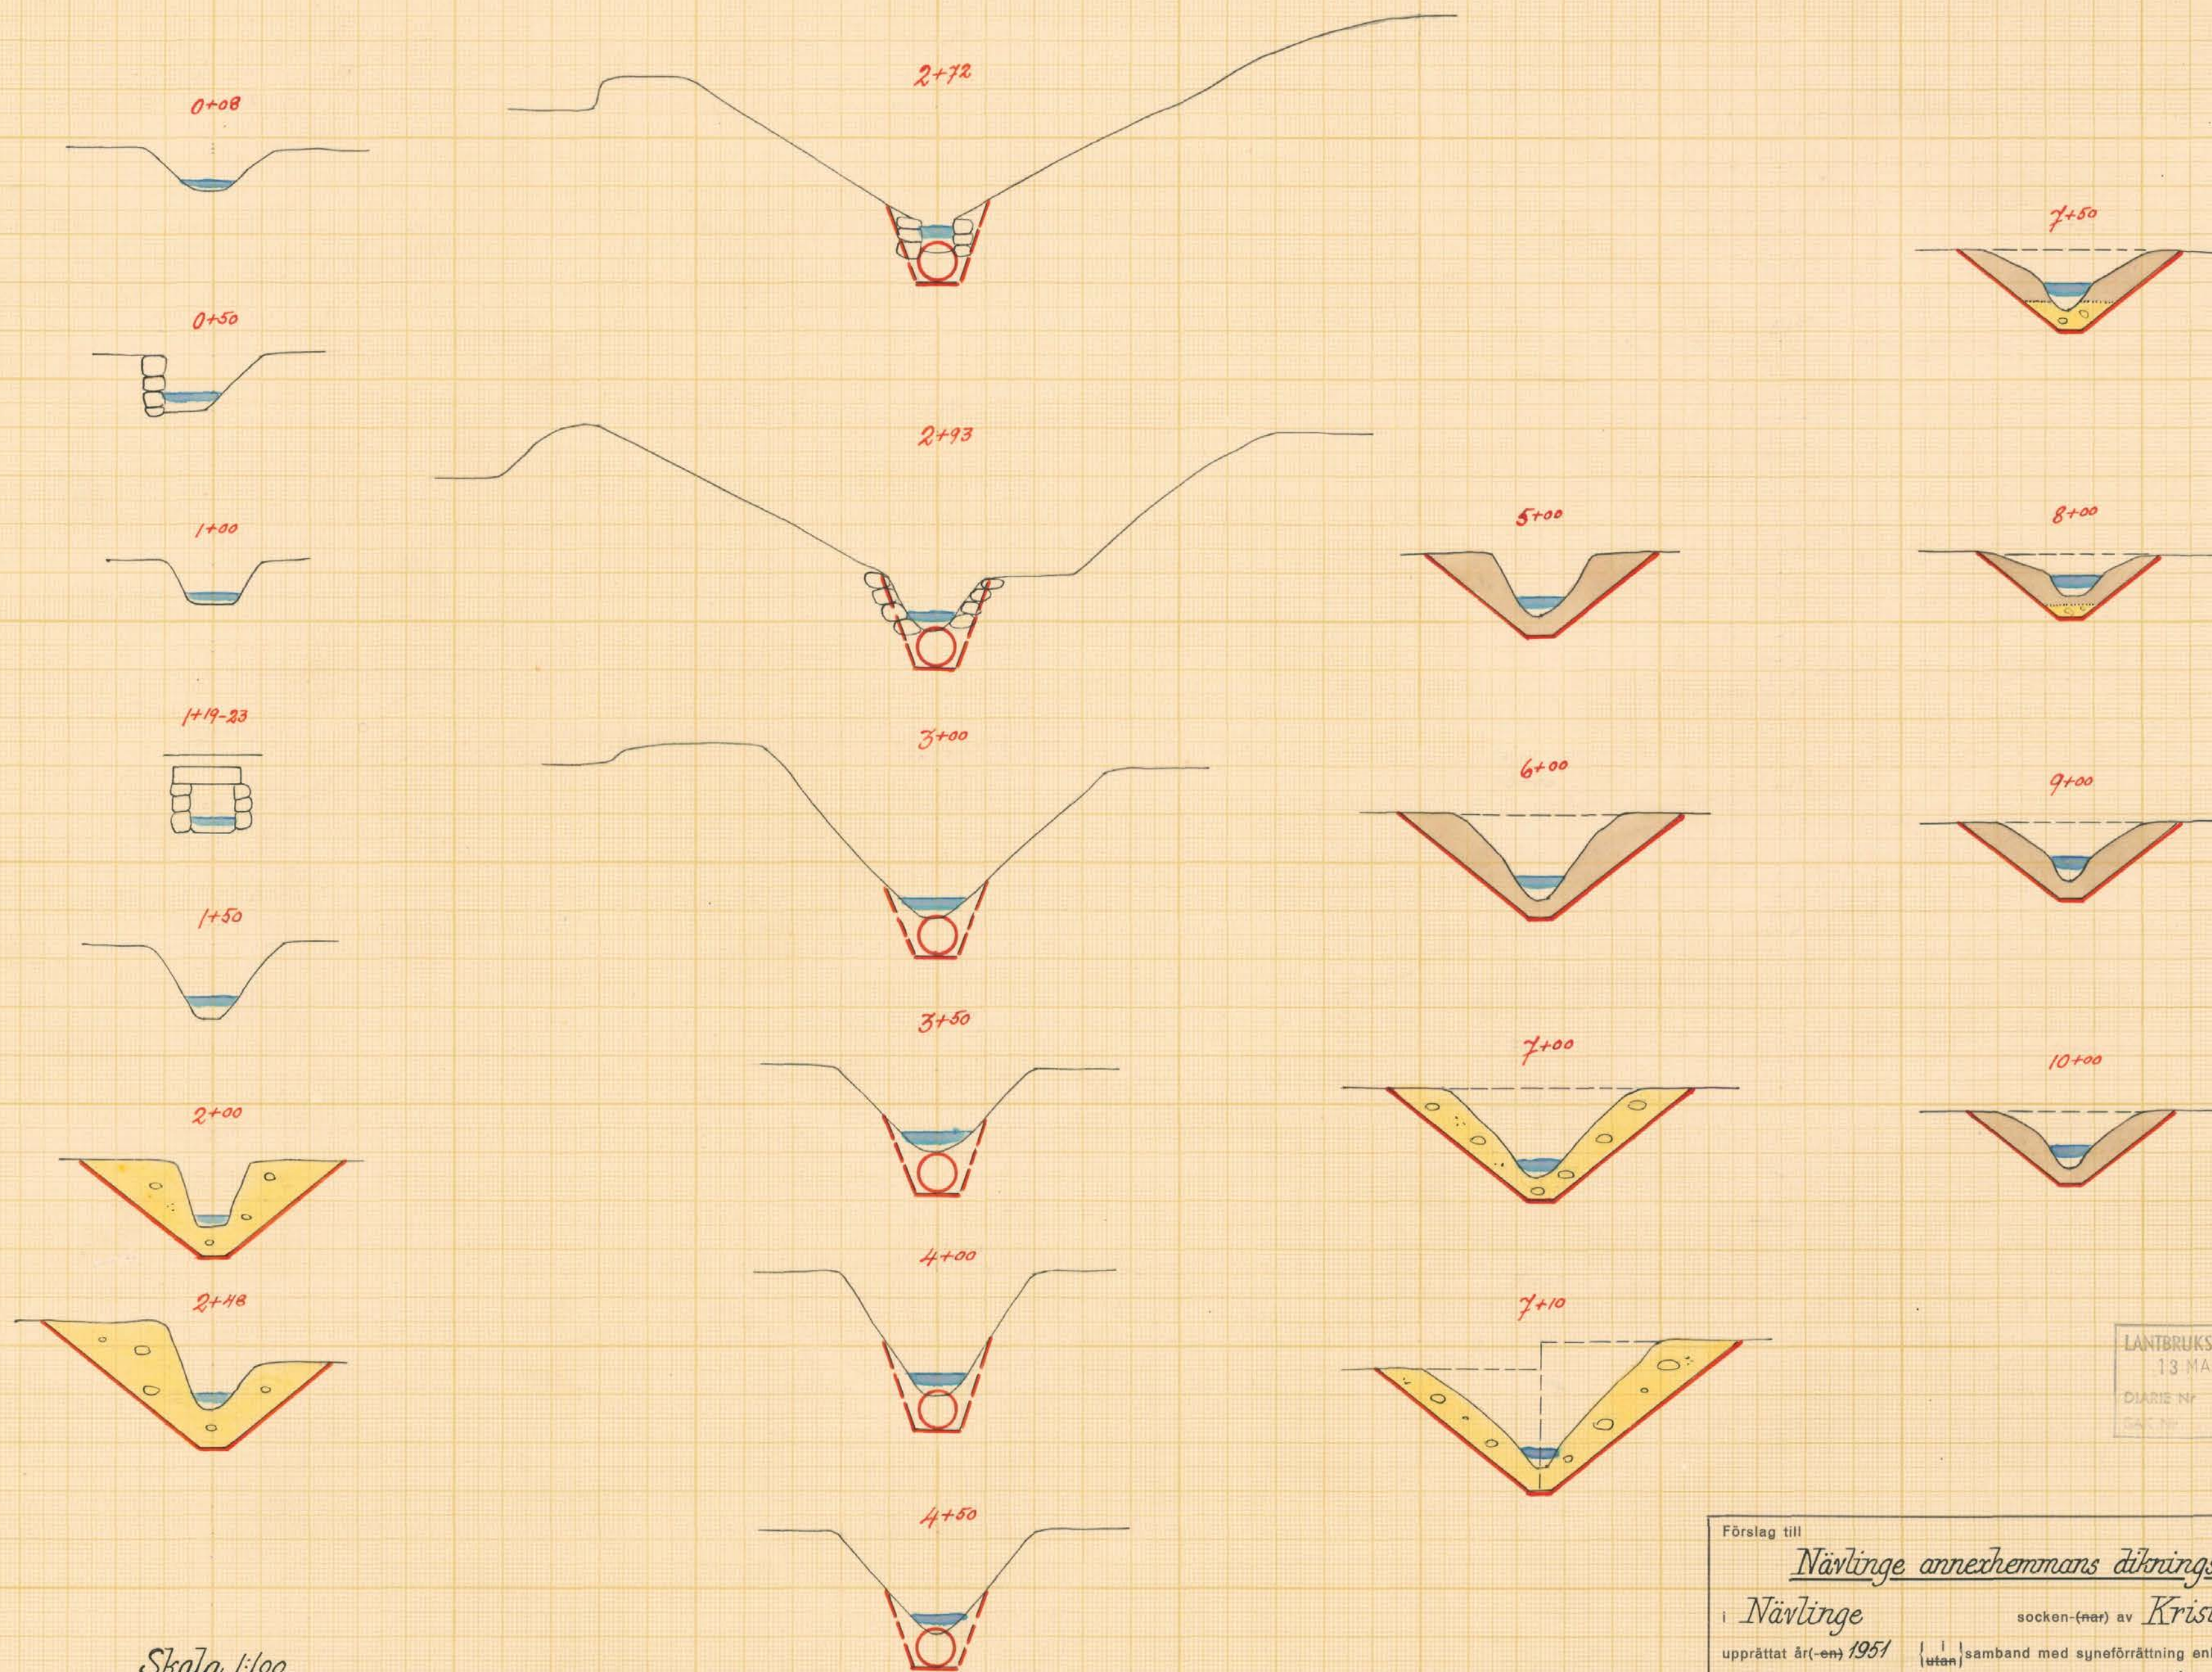


Skala 1:100.



0 1 2 3 4 5 6 7 8 9 m.

Förslag till Nävlinge annexhemmans dikningsföretag 1951
i Nävlinge socken (när) av Kristianstads län
upprättat år (en) 1951 utan samband med synförrättning enl. vattenlagen av
Original 4-1587 Klas Westling (Namn)
Kopia Statens lantbruksingenjör (Titel)
Antal ritn. st. 4 KUNGL. LANTBRUKS-STYRELSENS ARKIV Nr 3855-3


Förslag till intagningsbassäng vid B

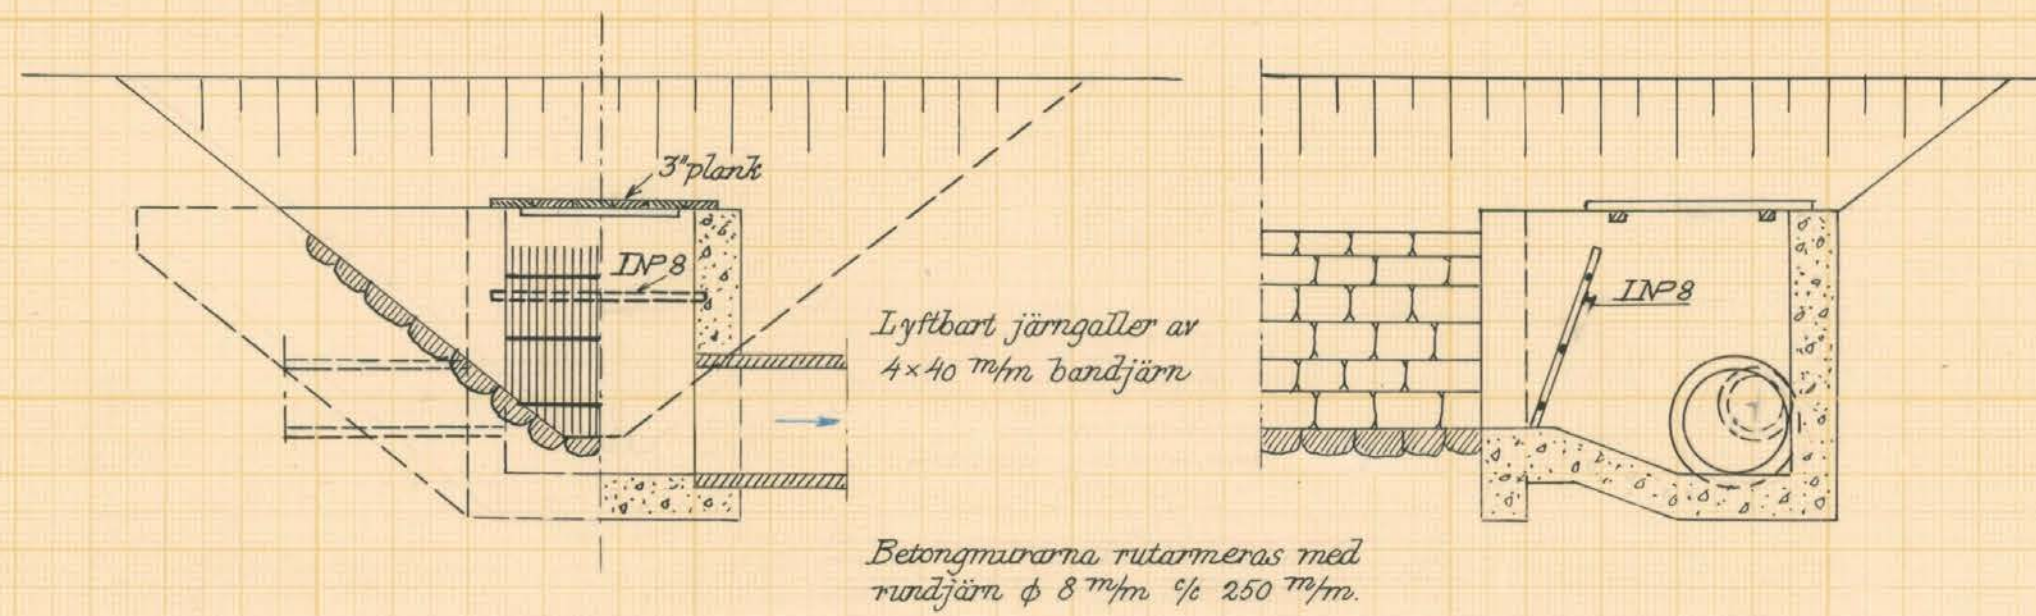


Typritningar till intagningsbrunnar

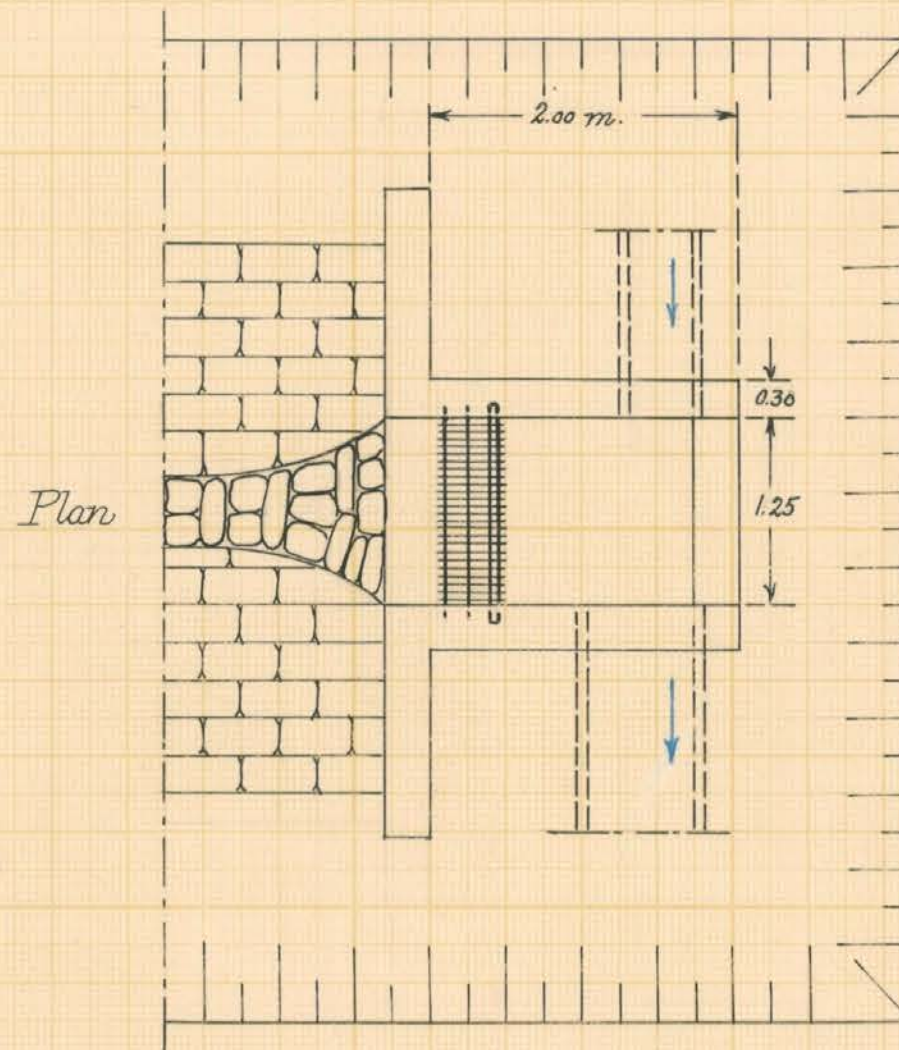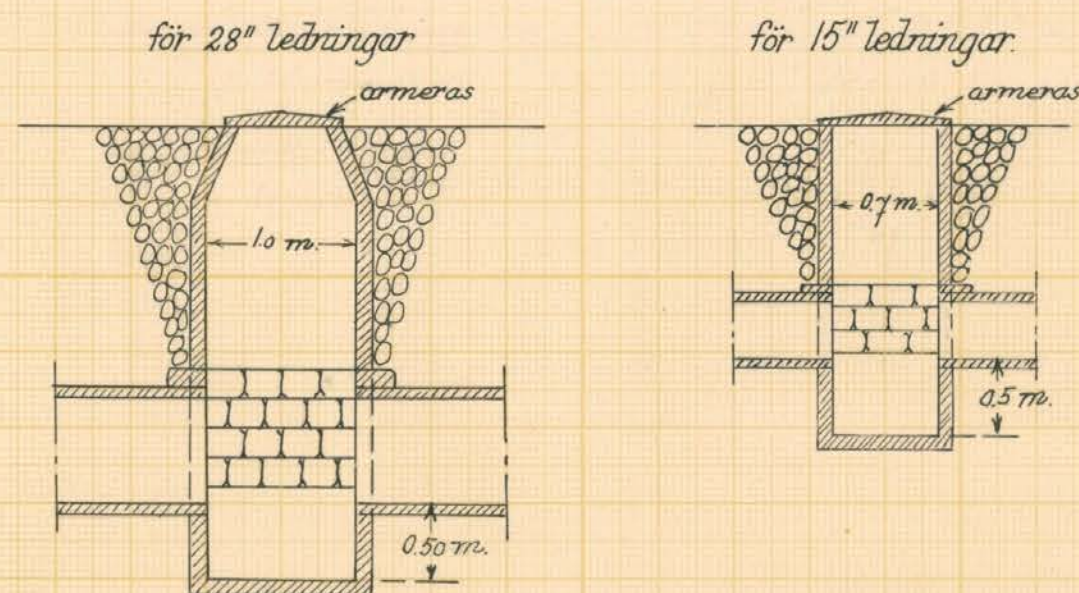

Förslag till dikesöga vid 2+48

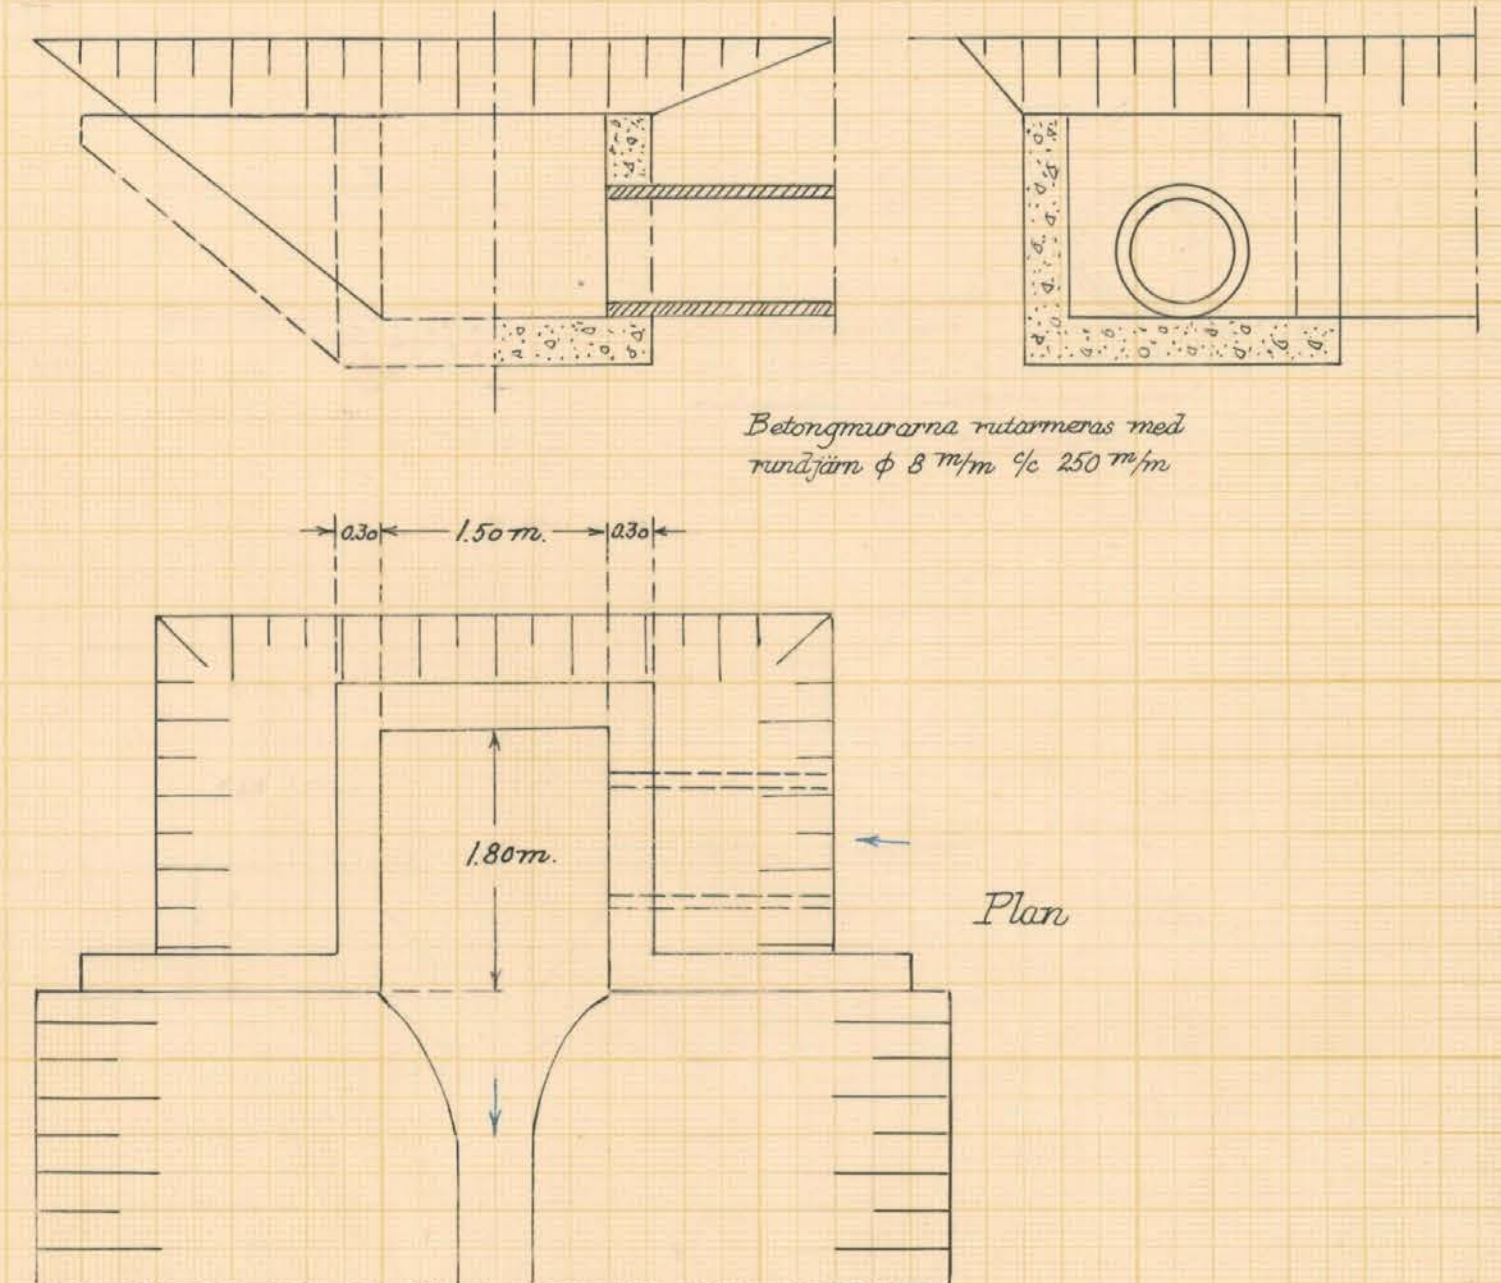

Förslag till brokulvert vid 7+76-7+80

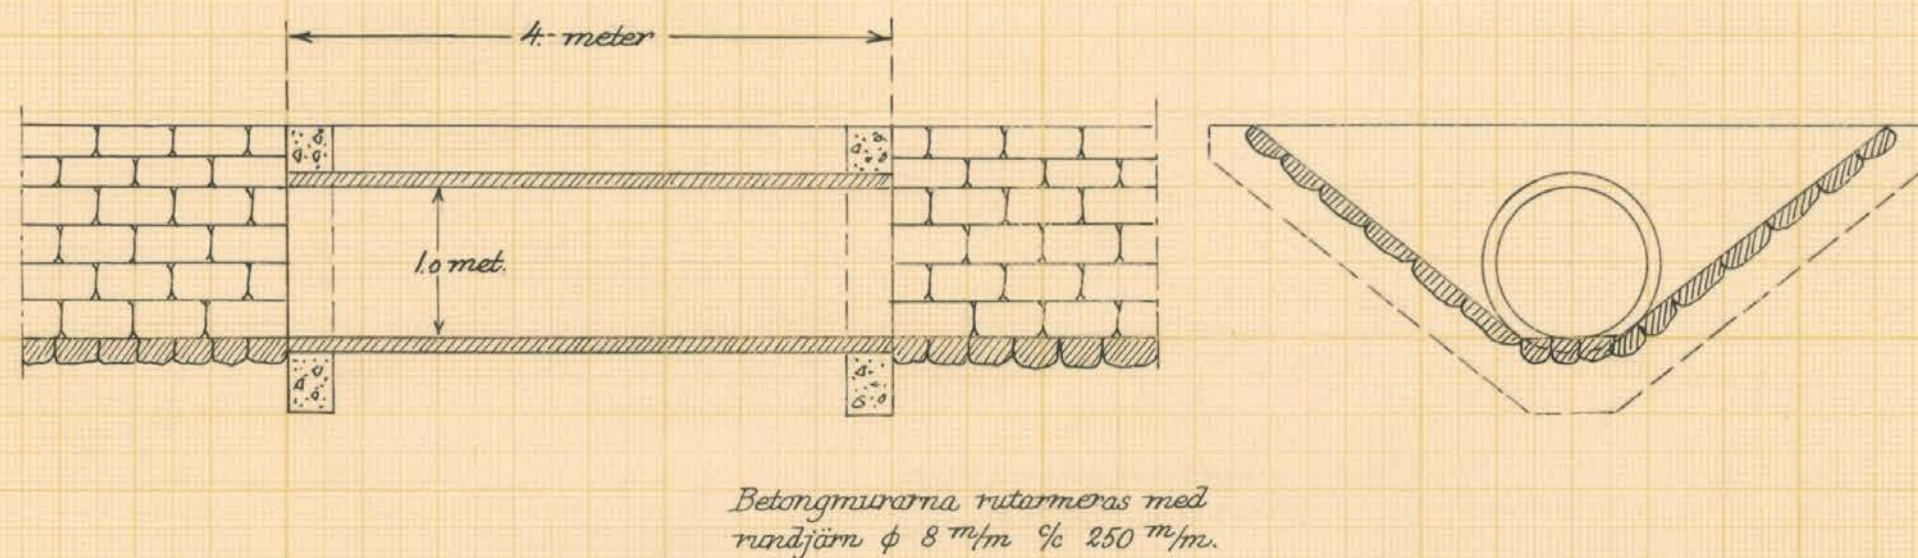

Skala 1:50



LANTBRUKSSTYRELSEN
13 MAJ 1952
DIARIEN
SÄK 19

Förslag till Nävlinge annehållningsdiktningföretag 1951

Nävlinge socken(-när) av Kristianstads län

upprättat år(-en) 1951 i samband med synförrättning enl. vattenlagen av

Original Kopia

4.1567

Klas Westling (Namn)

Statens lantbruksingenjör (Titel)

Antal ritn. st. 4

KUNGL. LANTBRUKS-STYRELSENS ARKIV

Nr 3855-4



Akt nr:

11-KLS-1587

3855-4

LANTBRUKSSTYRELSEN

13 MAJ 1952

DIARIE NR

646 IV

L 4*1587

Kungl. Lantbruksstyrelsens
arkiv

Synehandlingar
rörande

Nävlinge annexhemmans

dikningsföretag 1951

i Nävlinge socken

av Kristianstads län.

Nederbördsområde nr 88.

O R I G I N A L H A N D L I N G A R

rörande

torrläggning av mark inom Nävlinge n:ris 1,3,4,5,6,13,33 och 39 i Nävlinge socken av Kristianstads län; upprättade åren 1950-51 vid syneförrättning enligt vattenlagen av


Klas Westling

statens lantbruksingeniör.

Handlingarna innehålla förutom titelblad trettioen (31) skrivna och paginerade sidor + 2 tidningar samt åtföljas av plan-, profil och sektionsritningar i 4 blad.

ÖVERSIKTSKARTA.

Skala 1:100.000.

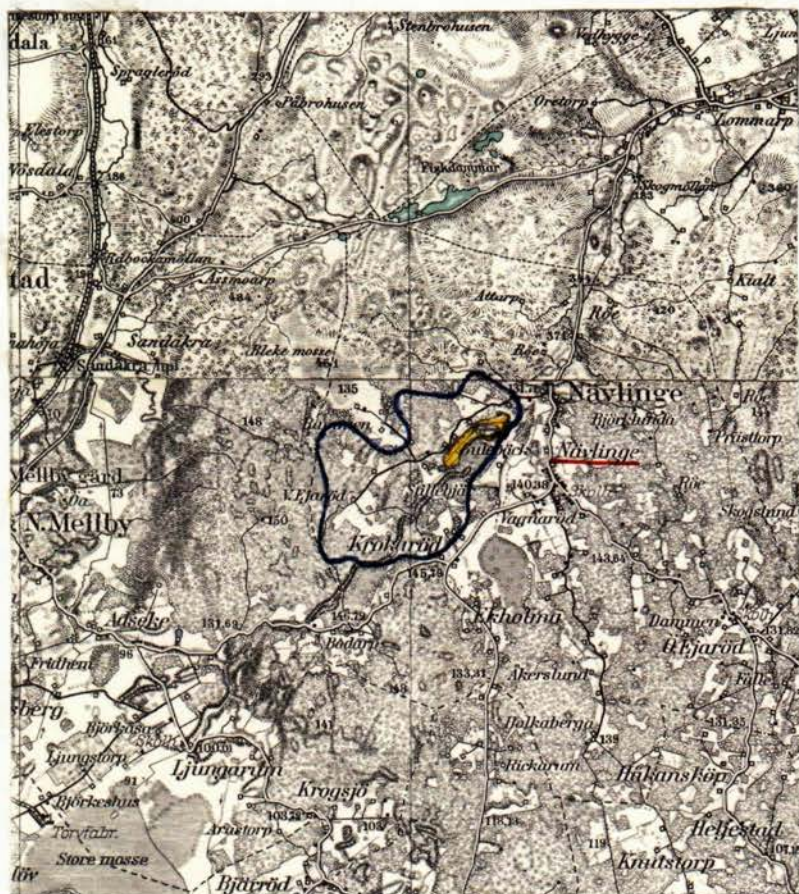

Generalstabsblad nr 9 (Hässleholm) och nr 5 (Lund).

7.
Protokoll fört vid syne-
förrättning enligt 10 kap. vatten-
lagen rörande utförande av vatten-
avlopp för torrläggning m.m. av
mark inom Nävlinge n:ris 1,3,4,5,6,
13,33 och 39 i Nävlinge socken av
Kristianstads län.

År 1950, oktober 6, kl. 9.30 f.m. hos arrendatorn Thure Olsson i
Prästgården, Nävlinge.

Närvarande:

undertecknad lantbruksingeniör, förrättningsman

skiftesgodemännen Nils Persson i Ekholma och Einar Rooth i Västra
Ejaröd

sökanden

Vinslöv och Nävlinge församlingars pastorat genom kyrkovärden

— Alfred Jönsson i Vinslöv enl. bif. fullmakt, biträdd av Anton
Larsson i Vinslöv,
övrige sakägare eller ombud

Oskar Jönsson i Nävlinge nr 3,

John Bengtsson i " nr 39,

f. riksdagsmannen Arvid Karlsson i Granebo, Vittsjö, i egenskap av
konsistorieombud och ombud för Lunds stiftsnämnd, enl. bif.
protokollsutdrag,

Thure Olsson, arrendator av prästgården i Nävlinge,

Allan Nilsson i Nävlinge nr 4,

August Andersson i " nr 5,
Karna Persdotter i " nr 5,
Hugo Nilsson i " nr 6 och

kyrkoherden G. Hederström i Vinslöv.

§ 1.

Det för förrättningsmannen utfärdade förordnandet upp-
lästes.

§ 2.

Jäv mot synemännen anmäldes ej, ej heller visste dessa

med sig något jävsförhållande till någon av sakägarna.

§ 3.

Den efter verkställda förundersökningar upprättade profilritningen över de avloppsdiken, om vilkas utförande fråga var, företeddes tillika med plankarta över den mark, som befunnits för sin torrläggning beroende av företagets utförande.

§ 4.

Sökanden yrkade, att av de föreslagna avloppen, skulle förslag upprättas till fördjupning av de sträckor, som i förslaget betecknats 0-7+80 och 30-33+04. Avloppen föreslås öppna eller täckta, vilket som av synemännen ansågs lämpligast. Någon särskilt djup torrläggning av markerna i företaget ifrågasatte sökanden ej, men vid förslagets upprättande borde hänsyn tagas därtill, att markerna i företaget kunde beräknas komma att sjunka efter torrläggningsarbetenas utförande.

§ 5.

Mark till avloppets utvidgning och rätning ansågo de närvarande böra av vederbörande jordägare upplåtas utan ersättning. Likaså ansågo de närvarande, att någon ersättning för intrång av jord- och stenuplag ej borde utgå, och gällde detta för såväl öppna som täckta avlopp.

§ 6.

Därest avloppen komme att utföras öppna, yrkade sakägarna, att erforderliga markvägsbroar skulle ombyggas i samband med torrläggningsarbetenas utförande i övrigt, därest detta erfordrades för att den äskade torrläggningseffekten skulle uppkomma.

§ 7.

Synemännen meddelade, att de omedelbart ämnade påbörja uppskattning av den båtnad, som kunde beräknas uppkomma genom företagets utförande. Resultatet av denna uppskattning skulle jämte förslag till företagets utförande med kostnadsberäkning m.m. framläggas för intressenterna vid nytt sammanträde, vilket skulle hållas på

3.
ort och tid, som komme att kungöras i laga ordning.

Nävlinge den 6 oktober 1950.

Klas Westling

statens lantbruksingeniör.

Biträdande gode män:

Lilo Persson

E. J. Persson

År 1951, februari 28, kl. 11 f.m. hos arrendatorn Thure Olsson i
Prästgården, Nävlinge.

Närvarande:

förutnämnda synemän och nedannämnda sakägare

Vinslöv och Nävlinge församlingars pastorat genom kyrkovärden Alfr.

Jönsson i Vinslöv (se prot. från sammanträdet den 6/10 50),
Thure Olsson, arrendator av prästgården i Nävlinge och
Allan Nilsson i Nävlinge nr 4.

§ 8.

Det av förrättningsmannen upprättade förslaget med därtill hörande längder genomgicks med sakägarna, varjämte synemännens utlåtande angående företaget upplästes för delägarna.

§ 9.

Särskild arbetsstyrelse för företaget erfordrades ej.

Att emottaga och förvara till företaget hörande kartor och handlingar uppdrogs åt kyrkovärden Alfr. Jönsson, adress Vinslöv.

§ 10.

Sammanställning över förrättningskostnaderna företeddes, och meddelade förrättningsmannen, att räkning å det arvode, som

4.
skulle inbetalas till Statsverket enligt lantbruksingeniörstaxan,
komme att tillsändas sökanden från lantbruksnämnden i Kristianstad.

§ 11.

Sedan bestämmelserna angående besvär mot förrättningen
enligt grunder i vattenlagen 11 kap. 85 § meddelats sakägarna, för-
klarades förrättningen avslutad.

Nävlinge den 28 februari 1951.

Klas Westling

statens lantbruksingeniör.

Biträdande gode män:

Ulla Persson


E. T. Persson

Till Statens Lantbruksingenjör Klas Westling,
Kristianstad.

Jämlikt 10 kap. 33 § vattenlagen finner länsstyrelsen på där-
om av Anton Larsson och J. Alfred Jönsson, båda i Vinslöv, gjord
ansökan, varöver torrlägningsnämnden i länet avgivit yttrande,
skäligt förordna Eder att i enlighet med föreskrifterna i nämnda
lag, därest laga hinder ej möter, verkställa syneförrättning för
torrläggning av mark, tillhörande annexhemmanet Nävlinge nr 1 i
Nävlinge socken.

Kristianstad i landskansliet den 28 november 1946.


A.E. Rothe

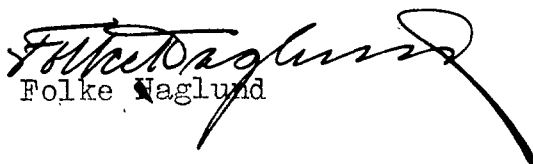
Folke Haglund

RESOLUTION.

Översändes till

Torrläggningsnämnden

om ~~att~~ avgiva yttrande i ärendet
och därefter i de rättskänsliga.
Kristianstad i landskansliet den 21
oktober 1946.

På länslens vägar:

F. Westling

Länsstyrelsen

Kristianstad

Undertecknade få på uppdrag av Vinslövs pastoratsstämma
hos Länsstyrelsen anhålla om förordnande för Statens lantbruksin-
geniör att ^{vid laga förrättning} uppgöra förslag till torrläggning av annexhemmanet
Nävlinge nr.1 i Nävlinge socken.
Bifogas protokollsutdrag

Vinslöv den 19 oktober 1946

*Helén Andersson*Torrläggningsnämndens yttrande:

Till förrättningsman föreslås lant-
bruksingeniör Klas Westling, Kristian-
stad.

Kristianstad den 15/11 1946.

*Carl Andersson*Nr ^{53/40} / 40 Ekdm 1946

Ank. 2 1 OKT. 1946
Lant. sk. i
Kristianstads län

Nr ⁵³ / 40 Ekdm 1946

Ank. 2 0 NOV. 1946
Landskansliet i
Kristianstads län

U t d r a g a v
Protokoll vid gemensam kyrkostämma med Vinslövs
och Nävlinge församlingar den 19 augusti 1946.

§: 1.

Stämman förklarades vara i laga ordning utlyst.

§: 3.

Enligt förslag av gemensamma kyrkorådet beslöt stämman att
hos vederbörande myndighet anhålla om förrättning för torr-
läggning av jord å annexhemmanet i Nävlinge; och uppdrogs
åt kyrkovärdarna J. Alfred Jönsson och Anton Larsson, Vins-
löv att å pastoratets vägnar underteckna och ingiva ansökan
härom.

Som ovan.

Allan Holmgren.

Ordförande.

Justerat 19/8 1946.

Gösta Jonazohn. Anton Larsson.


Justeringen kungjord den 25/8 -46.

G. Hederström

p.l.

Rätt utdraget, betygar

ex officio:

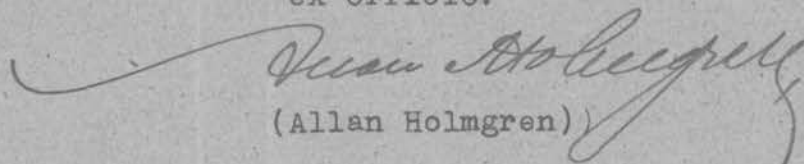
(Allan Holmgren)

Kyrkostämmans ordförande.

Lantbruksingenjörns kungörelse rörande syne-
förrättning den 6 oktober 1950 kl. 9.30 f.m.
inom Nävlinge n:ris 1,3,4,5,6,13,33 och 39
i Nävlinge socken av Kristianstads län.

K U N G Ö R E L S E.

Syneförrättning enl. vattenlagen rörande torrläggning av
mark inom Nävlinge n:ris 1,3,4,5,6,13,33 och 39 i Nävlinge socken
av Kristianstads län kommer att handläggas vid sammanträde hos
arrend. Thure Olsson i Prästgården, Nävlinge, den 6 oktober 1950
kl. 9.30 f.m., då sakägare hava att tillstädeskomma för utförande
av sin talan.

Kristianstad den 9 september 1950.

Klas Westling

statens lantbruksingenjör.

Är tillagd ordning
i *Nävlinge*
Vindövs Nävlinge församling
den *17/9* 19*50*
G. Holmström
Kyrkordför. Pastor. Konvener. Kyrkoadjunkt

Avsänd till pastorsämbetet i Nävlinge socken den 9 september 1950.

Lantbruksingenjörens kungörelse rörande syneförrättning den 28 februari 1951 inom Nävlinge n:ris 1,3,4,5,6,13,33 och 39 i Nävlinge socken av Kristianstads län.

K U N G Ö R E L S E.

Syneförrättningen enl. vattenlagen rörande torrläggning av mark inom Nävlinge n:ris 1,3,4,5,6,13,33 och 39 i Nävlinge socken av Kristianstads län kommer att handläggas vid nytt sammanträde hos arrend. Thure Olsson i Prästgården, Nävlinge, den 28 dennes kl. 11 f.m.

Kristianstad den 6 febr. 1951.

K. W. Stelling
statens lantbruksingenjör.

Anslaget i laga ordning

i Vinslövs Nävlinge församling

den

1951

E. Petersen
Kyrkogårds v. Pastor Komminister Kyrkostyrelse

Avsänd till pastorsämbetet i Nävlinge socken den 6 februari 1951.

Oterdag ur protokoll av ordinarie
pastoratetsstämma med Vinslövs och Hävlinge församlingar den 19 dec. 1949

§ 2

Revisor Ib. Kröhnert och polismannen Igot Wahlberg utsågos att justera styrelsens protokoll.

§ 3

Lyrkovård Alfred Jönsson, Vinslöv, valdes till pastoratets ordförande vid förekommande syner, besiktningar, lantmaterieförrättningar och andra offentliga förrättningar under år 1950. Till ersättare för honom valdes Lyrkovård Anton Larsson, Vinslöv.

Vinslöv som ovan
Edvin Ahnfors, ordf.

Justerat den 23/12 1949

Igot Wahlberg

Ib. Kröhnert

Justeringen kungörd den 26/12 1949

G. Hederström

Viciner

G. Hederström
kk.

D:nr 1365 S

Från statens lantbruksingenjör Klas Westling, Kristianstad,

..... har till stiftsnämnden inkommit meddelande att syne-
förrättning ~~avseende~~ enl. vattenlagen rörande torrläggning av mark
inom Nävlinge n:ris 1,3,4,5,6,13,33 och 39 i Nävlinge socken

.....
.....
.....
kommer att äga rum vid ~~sammanträde~~ sammanträde hos arrendatorn Thure
Olsson i Prästgården, Nävlinge, den 6 okt. 1950 kl. 9:30 f.m.

Enligt meddelandet kommer förrättningen att beröra följande
ecklesiastika fastighet, nämligen lönebostället Nävlinge nr 1 i
Nävlinge socken

.....
.....
Det tillkommer Vinslövs pastorat
att vid förrättningen tala och svara för lönebostället ifråga.

.....
Boställsnämndsordföranden Arvid Karlsson, Granebo pr Vittsjö,
eller, vid förfall för honom den han i sitt ställe sätter, har
förordnats att såsom konsistorieombud och ombud för stiftsnämnden
närvara vid förrättningen.

Lunds stiftsnämnd den 26 september 1950.

Enligt uppdrag:

Gerda Korlén
Gerda Korlén

F Ö R T E C K N I N G

över delägare i det avdikningsföretag, som avser torrläggning av mark inom Nävlinge n:ris 1,3,4,5,6,13,33 och 39 i Nävlinge socken av Kristianstads län, vilka jämlikt vattenlagen 10 kap. 8 och 40 §§ underrättats angående sammanträde den 6 oktober 1950 kl. 9.30 f.m.

- | | | | |
|-----|---|----------------------------|----------|
| 1. | Lantbrukare | Karl Håkansson, | NÄVLINGE |
| 2. | " | Per Persson, | " |
| 3. | " | Oskar Jönsson, | " |
| 4. | " | Erik Gunnar Holmberg, | " |
| 5. | Fru | Nelly Svensson f. Nilsson, | " |
| 6. | Lantbrukare | John Bengtsson, | " |
| 7. | " | Erhard Mårtensson, | " |
| 8. | Stiftsnämnden i Lunds stift, | | LUND |
| 9. | Kyrkostämman i Vinslöv och Nävlinge pastorat, | | |
| | Adr. Kyrkoherde Gunnar Hederström, | | VINSLÖV |
| 10. | Arrendator | Thure Olsson, | NÄVLINGE |
| 11. | Lantbrukare | Allan Nilsson, | " |
| 12. | " | August Andersson, | " |
| 13. | Fr. | Karna Persdotter, | " |
| 14. | Lantbrukare | Hugo Reinhold Nilsson, | " |
| 15. | " | Nils Edvard Karlsson, | " |
| 16. | Åldermannen i Nävlinge by, | | " |

Att underrättelser avsänts till förestående sakägare med posten den 9 september 1950, intygas

ex officio:

Klas Westling

U T L Å T A N D E

angående utförande av vattenavlopp för torrläggning m.m. av mark inom Nävlinge n:ris 1,3,4,5,6,13,33 och 39 i Nävlinge socken av Kristianstads län avgivet av synemännen vid syneförrättning enligt 10 kap. vattenlagen åren 1950-51.

Avdikningsområdets belägenhet.

Företaget, som avser att erhålla bättre torrlägnings- och bruksbetingelser för till större delen redan odlad mark, är att hänföra till dikning. Det är beläget å Helgeåns nederbördsområde nr 88. Mot företagets utförande på sätt i detta utlåtande närmare finnes angivet möter enligt synemännens förmenande icke något laga hinder.

Sökande.

Sökande till förrättningen är Vinslöv och Nävlinge församlingars pastorat såsom innehavare av ecklesiastika fastigheten Nävlinge 1¹.

Företagets utsträckning är beroende av sökandens yrkanden och förefintliga fallförhållanden, och omfattar syneförrättningen i anledning härav de dikessträckor, som å hithörande plankarta äro utmärkta med tvenne jämnlöpande, röda linjer för öppna avlopp och med en heldragen, grov, röd linje för täckta avloppsledningar, och äro avloppen i övrigt betecknade A-B-C och B-D respektive.

Plankarta och profilritning.

Över de sträckor av avloppen, om vilkas utförande fråga nu är, äro dels profil- och sektionsritningar uppgjorda utvisande lutningsförhållandena och avloppens beskaffenhet i övrigt, och dels plankarta upprättad utvisande den mark, som med nu befintliga avlopp ej kan torrläggas till 1.2 meters djup. Begränsningskurvan för den vattensjuka marken har av denna anledning

lagts 1.4 meter över ordinärt sommarvattenstånd i avloppen, men har vid bestämmande av begränsningskurvan jämväl nödig hänsyn till markens avfall mot avloppen tagits.

Båtnadsuppskattning.

Jämlikt bestämmelserna i vattenlagen 7 kap. 22 § och 10 kap. 60 § hava synemännen uppskattat den mark, som ansetts beroende av företagets utförande, och har därvid uppskattning skett av marken såväl i dess skick före företaget som ock i det skick, vari den antages komma efter företagets fullbordan, och framgå såväl de å de särskilda ägofigurerna som de å de olika fastigheterna belöpande andelarna av den särskilda längd, som finnes bilagd detta utlåtande. Enligt denna längd utgör markens värde före företaget 13.127 kronor 20 öre och efter företaget 32.170 kronor 40 öre, vadan värdet av båtnaden genom arbetenas utförande uppskattats till 19.043 kronor 20 öre.

Av båtnaden utgöres större delen av alstringsbåtnad men viss del även av brukningsbåtnad, och framgår värdet av de båda slagen av båtnad av nyssnämnda värderingslängd. Vid uppskattning av alstringsbåtnaden har hänsyn tagits till såväl jordens naturliga godhet som markens höjdläge m.m., och har för bestämmande av höjdlägets inverkan på jordvärdena särskild gradtabell upprättats. Beträffande sättet för uppskattning av brukningsbåtnaden framgår detta direkt av värderingslängden.

Nederbördsområde, dimensionering m.m.

För att den beräknade jordförbättringen skall uppkomma måste torrlägningsarbetet verkställas i överensstämmelse med förslaget, som är upprättat med hänsyn till framrinnande vattenmängd, markens lutningsförhållanden, torrlägningsarbetets ändamål m.m.

Nederbördsområdet har bestämts med ledning av Rikets

15.
allmänna kartverks ekonomiska kartor över trakten och synes utgöra
för str. A-B ung. 375 hektar,

B-C " 340 " och

B-D " 35 " .

På sökandens yrkande och med stöd av bestämmelserna i vattenlagen 7 kap. 4 § bestämma synemännen, att avloppssträckan 2+48-B-D skall utföras som täckt ledning och att sträckorna A-2+48 och B-C skola utföras öppna.

Vid bestämmande av avloppens dimensioner hava synemännen utgått från en största avrinning av 1.0 sekundliter pr hektar.

För övrigt hänvisas till plankarta, profil- och sektionsritningar jämte kostnadsförslag.

Fixpunkterna i företaget äro lagligen skyddade och få alltså ej övertäckas eller förstöras. Önskar jordägare borttaga fixpunkt, skall han göra anmälan härom till statens lantbruksingeniör, som då låter avväga annan lämplig fixpunkt. Kostnaden för lantbruksingeniörens i sådant hänseende företagna förrättning gäldas av dikningsföretaget. Fixpunkternas läge i plan framgår av plankartan, deras höjdläge och utseende av påskrift å profilritningen.

Ersättningar.

Av paragraf 5 i förrättningsprotokollet framgår, att sakägarna överenskommit, att mark till avloppens utvidgning och rätning ävensom till plats för jord- och stenupplag borde av vederbörande jordägare upplåtas utan ersättning såväl där avloppet komme att utföras öppet som täckt. Med anledning härav finnes ej skäl föreskriva, att ersättning skall gäldas för dylikt intrång.

Vid framtida rensningar av vattenavloppen skola några ersättningar för intrång av dikesjord ej heller utgå, men skola rensningarna om möjligt företagas å tid, då skada å växande grö-

da ej göres.

Broar och trummor.

Av paragraf 6 i förrättningsprotokollet framgår, att sakägarna yrkat, att erforderliga markvägsbroar skulle ombyggas i samband med torrlägningsarbetenas utförande i övrigt, därest avloppen komme att utföras öppna, och ombyggnad erfordrades för att den äskade torrläggningseffekten skulle uppkomma. Med anledning härav har förslag upprättats till ombyggnad av markvägsbron vid 7+76 och kostnaderna medräknats bland övriga torrlägningskostnader.

Kostnadsfördelning.

Synemännen hava undersökt, huruvida företaget skall uppdelas i förberedande och därvid uppställt följande tabell:

avd. I avloppsstr. A-B med ägofig. ----

" II " B-C " " 1-18 och

" III " B-D " " 19-30.

Kostnaden för varje dikessträcka och förbättringsvärdet m.m. för varje avdelning framgår av nedanstående tablå:

Avdelning.	Avloppsstr.	Kostnad i kr.	Förbättrings- värde i kr.	Kostnad pr för- bättringskrona.
------------	-------------	---------------	------------------------------	------------------------------------

I	A-B	7.500:-	-----	oändl.
---	-----	---------	-------	--------

II	B-C	4.600:-	10.196:40	0.451
----	-----	---------	-----------	-------

III	B-D	4.800:-	8.846:80	0.542 varvid
-----	-----	---------	----------	--------------

beträffande brukningsbåtnadens fördelning mellan de olika avdelningarna denna framgår av påskrift härom i värderingslängden. Avdelningarna II och III erfordra för sin torrläggning att större delen av nedanförliggande avloppssträckor utföras. Vid verkställd undersökning jämlikt bestämmelserna i vattenlagen 7 kap. 24 § med vilken eller vilka avdelningar varje avdelning skall sammanföras för att å avdelningen skall falla den lägsta relativa kostnaden, dock under iakttagande att ingen annan avdelnings torrlägningskost-

nad får höjas genom sammanförandet befinnes, att samtliga avdelningar skola sammanföras, då kostnaden pr förbättringskrona inom företaget i sin helhet kommer att utgöra 0.887. I kostnaderna för arbetena inom företaget skola därför ägarna till marken deltaga i förhållande till båtnadsvärdet av denna mark enligt ovan åberopade utlåtandet vidfogade värderingslängd, dock med iakttagande av bestämmelserna i vattenlagen 7 kap. 27 § och 10 kap. 80 §.

I kostnadsfördelningslängden för företaget finnes med iakttagande av ovanstående grunder angivet vars och ens delaktighet i förbättringsvärde och procenttal samt den kostnad, som enligt det upprättade kostnadsförslaget åligger varje delägare.

Kostnaderna för syneförrättningen gäldas av sakägarna i företaget i förhållande till vars och ens andel i kostnaderna för torrlägningsarbetet och i övrigt med iakttagande av bestämmelserna i vattenlagen 10 kap. 79 och 80 §§. Förrättningskostnaderna förskjutas av sökanden vid förrättningens avslutande.

Framtida underhåll.

Kostnaderna för företagets underhåll bestridas av sakägarna i detsamma efter samma grund, som i kostnadsfördelningslängden angivits för anläggningskostnadernas fördelning. Kostnad för rensningsåtgärd, som föranletts av enskild sakägares åverkan eller försummelse, uttages dock av denne. I företaget ingående brobyggnad underhålls av den eller dem, som skola underhålla nuvarande brobyggnad där. Genom ombyggnaden kan nämligen något försvårat underhåll av denna byggnad ej uppstå.

Domstolsavgift.

Enligt arealuträknings- och värderingslängden beräknas värdet av den genom arbetenas utförande uppkommande båtnaden till 19.043 kronor 20 öre. På grund härav åligger det förrättningsökanden jämligt vattenlagen 11 kap. 95 § jämförd med Kungl. Kungö-

18.
relsen den 11 juni 1920, nr 280, angående indrivningen och användningen av vissa enligt vattenlagen utgående avgifter, att så snart detta utlåtande tagit åt sig laga kraft till Konungens Befallningshavande i Kristianstads län inbetala ett belopp av 28 kronor 56 öre.
Verkställighet.

Innan arbetet får påbörjas, skall denna syneförrättning hava vunnit laga kraft.

Arbetsstyrelse.

Enär deltagarna i företaget endast äro två, erfordras icke särskild arbetsstyrelse för företaget.

Till företaget hörande kartor och handlingar skola förvaras av därtill särskilt utsedd person och av honom hållas tillgängliga för envar, som vill taga del av desamma eller göra avskrifter eller anteckningar.

Arbetsföreskrifter.

Med avseende å företaget stadga synemännen i övrigt jämlikt vattenlagen 10 kap. 62 § :

att företaget skall benämnas Nävlinge annexhemmans dikningsföretag 1951,

att arbetet skall vara fullbordat före utgången av år 1957,

att arbetet skall anses lagligen avslutat då godkännande avsyningsbevis lämnats av statens lantbruksingeniör eller den han i sitt ställe sätter, och detta bevis blivit å gemensamt sammanträde med delägarna uppläst för dessa,

att arbetet skall utföras i överensstämmelse med det upprättade förslaget, dock att mindre ändringar, som under arbetets utförande kunna visa sig lämpliga beträffande dikes läge och annat, som ej inverkar minskande på torrläggningens djup eller på avrinningen, och varom berörda sakägare äro eniga, må efter hörande av statens lantbruksingeniör och med hans skriftliga

medgivande företagas,

att beträffande i företaget ingående öppen avloppssträcka jord och sten skola läggas minst en meter från den nya avloppskanten och med en lutning mot denna ej brantare än 1:1, varjämte öppningar för dagvattnets avrinnande anordnas vid svackor i markytan och vid tillstötande diken dock minst på var 50:e meter,

att cementrören skola gjutas av svensk cement, att de skola godkännas av statens lantbruksingeniör eller dennes ombud, innan de nedläggas, och att deras läge skall kontrolleras av statens lantbruksingeniör eller dennes ombud, innan de få höljas, att den, som åtagit sig arbetet, ej må erhålla slutlikvid, förrän arbetet i sin helhet godkänts av statens lantbruksingeniör eller den han i sitt ställe sätter samt

att rensning av brunnar skall ske minst två gånger årligen och så ofta behov därav föreligger. Koppling direkt till rörsträng förbjudes, såvida ej statens lantbruksingeniör därtill givit sitt skriftliga medgivande.

Besvärshänvisning.

Är någon missnöjd med åtgärd eller beslut under denna syneförrättning eller med detta synemännens utlåtande ingive inom sextio dagar från nedanstående dag sina till Söderbygdens vattendomstol i Stockholm ställda besvär. I besvären skola fullständigt upptagas klagandens alla påståenden och skälen därför, och skola vid besvären fogas de handlingar, klaganden vill åberopa till stöd för ändringssökandet. Besvären skola ingivas i tre exemplar.

Nävlinge den 28 februari 1951.

Klas Westling, *Ulf Tengberg* *E. Rosen*

VÄRDERINGSLÄNGD

Ägo- figur- nr	Förbättrad mark				Värde före torrläggning		Värde efter torrläggning		B å t n a d	
	åker, tomt		annan		pr ha	pr ägofigur	pr ha	pr ägofigur	pr ha	pr ägofigur
	ha	a	ha	a	kronor	kronor	kronor	kronor	kronor	kronor
1										
2										
Resultaträkningen - och värderingsslängd
för Närhinge annat hemmans dikningsföretag
1951 i Närhinge socken av Kristianstads
län

Närlinge Loken

96 7/16 mantal

Närlinge 1' Ecclesiastisk fastighetMrs. Ture Olsson

* skogsmark, löv.

äker, lövmylla på löv

- - -

- - -

- - -

- - -

- - -

skrub.

- - -

lövmylla på löv

- - -

skrub.

- - -

lövmylla på löv

- - -

- - -

- - -

- - -

- - -

- - -

- - -

- - -

- - -

- - -

- - -

- - -

- - -

skrub.

- - -

lövmylla på löv

- - -

skrub.

- - -

- - -

- - -

lövmylla på löv

- - -

- - -

- - -

- - -

- - -

- - -

ängsmark, löv. (ugt. skrub.)

äker, lövmylla på löv

- - -

- - -

Orufant

VÄRDERINGSLÄNGD

Ägo- figur- nr	Förbättrad mark				Värde före torrläggning		Värde efter torrläggning		B å t n a d	
	Åker, tomt		annan		pr ha	pr ägofigur	pr ha	pr ägofigur	pr ha	pr ägofigur
	ha	a	ha	a	kronor	kronor	kronor	kronor	kronor	kronor
1										
2										
3										
4										
5	1		0 38		360	136:80	400	152:-	40	15:20
6	2	60			840	504:-	1400	840:-	560	336:-
7	3	23			640	142:20	1600	368:-	960	220:80
8	4	85			640	544:-	1600	1360:-	960	816:-
9	5	11			720	29:20	1200	132:-	480	52:80
10	6	1 16			640	742:40	1600	1856:-	960	1113:60
11	7	02			960	19:20	1600	32:-	640	12:80
12	8	1 36			640	870:40	1600	2176:-	960	1305:60
13	9	1 34			640	857:60	1600	2144:-	960	1286:40
14	10	1 56			480	748:80	1440	2246:40	960	1497:60
15	11	81			640	518:40	1600	1296:-	960	277:60
16	13	1 16			800	928:-	1600	1856:-	800	928:-
17	13	66			960	633:60	1600	1056:-	640	422:40
18	14	1 04			800	832:-	1600	1664:-	800	832:-
19	15	17			600	102:-	1200	204:-	600	102:-
20	16	48			640	307:20	1600	768:-	960	460:80
21	17	05			960	48:-	1200	60:-	240	12:-
22	18	02			960	19:20	1200	24:-	240	4:80
23	19	50			640	320:-	1600	800:-	960	480:-
24	20	51			640	326:40	1600	816:-	960	489:60
25	21	70			640	448:-	1600	1120:-	960	672:-
26	22	1 23			640	1107:20	1600	2768:-	960	1660:80
27	23		85		600	510:-	1200	1020:-	600	510:-
28	24	1 80			640	1152:-	1600	2880:-	960	1728:-
29	25	80			640	512:-	1600	1280:-	960	768:-
30		17 66	1 23			12.413:60		28918:40		16.504:80

Örnafält

äker, skrub.

ängsmark, skrub.

- - - - - torvj.

Brukingsbältnad uppkommer för 4 hektar av fastigheten genom
av denna bältnad beräknas till 400 $\frac{1}{2}$ ha eller 4 x 400 (avd. III) = 6

Summa.

7 m. 1/16 mantal

Wärlinge 4⁴ Nils Allan Nilsson

äker, torvmylla på morän

- - - - -

Summa.

Sammandrag

7 m. 7/16 m.t.

Wärlinge 1¹

Ecklesiastisk fastighet

Mr. Ture Olsson

7 m. 1/16 m.t.

- - - - - 4⁴

Nils Allan Nilsson

Summa

VÄRDERINGSLÄNGD

Ägo- figur- nr	Förbättrad mark				Värde före torrläggning		Värde efter torrläggning		B å t n a d	
	åker, tomt		annan		pr ha	pr ägofigur	pr ha	pr ägofigur	pr ha	pr ägofigur
	ha	a	ha	a	kronor	kronor	kronor	kronor	kronor	kronor
1	17	66	1	23		12.418:60		28.918:40		16.504:80
2	26	22			600	132:-	1.200	264:-	600	132:-
3	27		33		400	132:-	800	264:-	400	132:-
4	28		27		400	129:60	1.200	324:-	720	194:40
5	igentäggning av dikensträckan B-D. Värdel									
6								1.600:-		1.600:-
7										
8										
9										
10	17	88	1	83		12.807:20		31.320:40		18.563:20
11										
12										
13	29		30		640	192:-	1.600	480:-	960	288:-
14	30		20		640	128:-	1.600	320:-	960	192:-
15			00			320:-		800:-		480:-
16										
17										
18										
19										
20										
21	17	88	1	83		12.807:20		31.320:40		18.563:20
22			50			320:-		800:-		480:-
23	17	88	2	83		13.127:20		32.170:40		19.043:20
24	Näringsen den 28 februari 1951.									
25										
26	Klas Westling, Caisa Persson E. Persson									
27										
28										
29										
30										

Fastighet och ägare

Ägobeskrivning m. m.

1

2

3

4

5

6

7

8

9

10

11

12

13

14

15

16

17

18

19

20

21

22

23

24

25

26

27

28

29

30

VÄRDERINGSLÄNGD

Fastighet och ägare Ägobeskrivning	Ägo- figur- nr	Förbättrad mark		Värde pr ha		Båtnad	
		åker, tomt	annan	före	efter	pr ha	pr ägofigur
		hektar	hektar	kronor	kronor	kronor	kronor
till "Nävlunge annexhemsans dikningsföretag 1951" i							
Nävlunge socken av Kristianstads län.							
Al 7/16 mtl Nävlunge 1.							
Ecklesiastik fastighet.							
Arr. Ture Olsson.							
skogsmark, torvj.	1		0.38	360	400	40	15:20
åker, torvmylla på torv	2	0.60		840	1400	560	336:--
" , "	3	0.23		640	1600	960	220:80
" , "	4	0.85		640	1600	960	816:--
" , stenb.	5	0.11		720	1200	480	52:80
" , torvmylla på torv	6	1.16		640	1600	960	1113:60
" , stenb.	7	0.02		960	1600	640	12:80
" , torvmylla på torv	8	1.36		640	1600	960	1305:60
" , "	9	1.34		640	1600	960	1286:40
" , "	10	1.56		480	1440	960	1497:60
" , "	11	0.81		640	1600	960	777:60
" , "	12	1.16		800	1600	800	928:--
" , "	13	0.66		960	1600	640	422:40
" , "	14	1.04		800	1600	800	832:--
" , stenb.	15	0.17		600	1200	600	102:--
" , torvmylla på torv	16	0.48		640	1600	960	460:80
" , stenb.	17	0.95		960	1200	240	12:--
" , "	18	0.02		960	1200	240	4:80
" , torvmylla på torv	19	0.50		640	1600	960	480:--
" , "	20	0.51		640	1600	960	489:60
" , "	21	0.70		640	1600	960	672:--
" , "	22	1.73		640	1600	960	1660:80
ängsmark, torvj. (ngt. stenb.)	23		0.85	600	1200	600	510:--
åker, torvmylla på torv	24	1.80		640	1600	960	1728:--
Överföres		16.86	1.23				15736:80

Fastighet och ägare Ägobeskrivning	Ägo- figur- nr	Förbättrad mark		Värde pr ha		Båtnad	
		åker, tomt	annan	före	efter	pr ha	pr ägofigur
		hektar	hektar	kronor	kronor	kronor	kronor
Överfört		16.86	1.23				15736:80
Åker, torvmylla på torv	25	0.80		640	1600	960	768:--
Åker, stenb.	26	0.22		600	1200	600	132:--
Ängsmark, stenb.	27		0.33	400	800	400	132:--
" , torvj.	28		0.27	480	1200	720	194:40
Brukningsbåtnad uppkommer för 4 hektar av fastigheten genom igen- läggning av dikessträckan B-D. Värdet av denna båtnad beräknas till 400 kr/ha eller 4x400 (avd. III) =							
Summa		17.88	1.83				18563:20
<u>Am 1/16 mtl Növlinge 4 .</u>							
<u>Nils Allan Nilsson</u>							
Åker, torvmylla på morän	29		0.30	640	1600	960	288:--
" , "	30		0.20	640	1600	960	192:--
Summa			0.50				480:--
<u>Sammandrag.</u>							
<u>Al 7/16 mtl Növlinge 1 .</u>							
<u>Ecklesiastik fastighet.</u>							
Arr. Ture Olsson.		17.88	1.83				18563:20
<u>Am 1/16 mtl Növlinge 4 .</u>							
Nils Allan Nilsson			0.50				480:--
Summa		17.88	2.33				19043:20

17

KOSTNADSFÖRSLAG

Läge	Längd m.	Arbete, material e. d.	Antal	Å-pris kr.	Kostnad	Summa
					kronor	kronor
		till "Nävlunge annexhemmans dikningsföretag 1951"				
		i Nävlunge socken av Kristianstads län.				
1+50-4+58	308	<u>Dikessträckan A-B.</u>				
1+50-2+48	98	Schaktning för öppet dike av				
		sand och stenb. grus m ³	360	2.50		900:-
2+48-4+58	210	Betongrör 28"	lm 210	17.00		3570:-
2+48-3+60	112	Grävning, läggning samt dikes-				
		jordens återfyllning lm	112	10.00	1120:-	
3+60-4+58	98	Dito Dito lm	98	4.00	392:-	1512:-
3+60-4+58	98	På grund av lös botten lägges				
		rören här på rustbädd av				
		1½" plank enl. kontrollan-				
		tens anvisning lm	98	2.50		245:-
2+48		Dikesöga enligt ritning st	1	200:-		200:-
4+58		Intagningsbassäng enligt				
		ritning st	1	350:-		350:-
3+50		Intagningsbrunn av betong				
		med armerat lock och inre				
		diam. 1.00 m st	1	100:-		100:-
		För oförutsedda fall, arbetets				6877:-
		tillsyn m.m. tillägges om-				
		kring 10 %				623:-
		Summa				7500:-
4+58-10+84	626	<u>Dikessträckan B-C.</u>				
4+58-10+84	626	Schaktning för öppet dike av				
		torvjord med rötter m ³	1300	2.00	2600:-	
		Dito av grus o sten m ³	350	3.00	1050:-	3650:-
7+76-7+80	4	Brokulvert enligt ritning st	1	550:-		550:-
		För oförutsedda fall, arbetets				4200:-
		Överföres				4200:-

Läge	Längd m.	Arbete, material o. d.	Antal	Enkelt pris kr.	Kostnad	Summa
					kronor	kronor
		Överfört				4200:-
		tillsyn m.m. tillägges omkring 10 %				400:-
		Summa				4600:-
30+00-34+19	419	<u>Dikessträckan B-D.</u>				
30+00-34+19	419	Betongrör 15"	1m 419	6.00		2514:-
30+00-31+80	180	Grävning, läggning samt åter- fyllning	1m 180	3.00	540:-	
31+80-33+04	124	Dito Dito	1m 124	2.00	248:-	
33+04-34+19	115	Dito Dito	1m 115	3.00	345:-	1133:-
31+80-34+19	239	På grund av lös botten lägges rören här på rustbädd av 1 1/4" plank enl. kontrollantens anvisning	1m 239	1.75		418:25
30+54,31+94,		Intagningsbrunnar av betong med armerade lock och inre diam. 0.70 m	st 2	70.00		140:-
33+04,34+19,		Dito med 18" gallerför- sedda intagningsrör för till- rinnande ytvatten. Brunnarnas diam. 0.70 m	st 2	90.00		180:-
		För oförutsedda fall, arbetets tillsyn m.m. tillägges om- kring 10 %				4385:25
		Summa				414:75
						4800:-

KOSTNADSFÖRSLAG

Läge	Längd m.	Arbete, material e. d.	Antal	å-pris kr.	Kostnad kronor	Summa kronor
		<u>Sammandrag.</u>				
+50-4+58	308	Dikessträckan A-B				7500:-
+58-10+84	626	" B-C				4600:-
+00-34+19	419	" B-D				4800:-
		Summa kronor				16900:-
Nävlinge den 28 febr. 1951. <i>Klas Westling</i> statens lantbruksingenjör.						

[illegible]

Kartnadsfördelningelängd
till Värlinge annehållmannas dikningsföretag 1951
i Värlinge socken av Kristianstads län

Littera ö Kartan	Sammantal	By och socken	Registernummer	Beläggare	Sökande eller sök. sök.	Förbättringsgräde			Fördelningstal	Beräknad Kartnads		Förbättrings-Kartnads	
						hr	ö	%		hr	ö	hr	ö
		<u>Närvinge socken</u>											
71	7/16	Närvinge	1'	tekniskaartik fastighet									
				hr: Ture Olsson	hök.	18.563	20	97.479	16.473	95	861	81	
Am.	1/16	- -	4'	Nils Allan Nilsson	grök.	480.00		2.521	426	05	22	28	
				<u>Summa</u>		19.043	20	100.000	16.900	00	884	10	
Närvinge den 28 februari 1951.													
Klas Westberg, Vils Persson						E. Persson							

Värlinge den 28 februari 1951.

Karl Westberg, Ulf Persson

E. Persson

Sammanställning av förrättningskostnader till Nävlinge annexhemmans dikningsföretag 1951 i Nävlinge socken av Kristianstads län.

Arvode till Statsverket enligt lantbruksingeniörs-

taxan

570:-

Förrättningsmannens utlägg (annonser, ozalidkopior,

inbindning av 2 band handlingar)

44.-

Godemännens resekostnads- och traktamentsersättning

57.60

Hantlangning m.m.

212.50

SUMMA

884.10

Nävlinge den 28 feb. 1951.

Klas Westling

lantbruksingeniör, förrättningsman