

Kopia

Kilometer upp om Lof. Mott
den 12 nov. 1920 fastställt
arbetsplan betyg

Annars konstruktör

Genom Kungl. Maj:ts nådiga brev
den 12 november 1920 fastställt till
efferrättelse vid arbets utförande.

Stockholm den 30 november 1920.
På Lantbruksstyrelsens vägnar:

Albert Smith.

Förslag

till nygrätning af floddike genom

Bollerups sk. Knarror

i Bollerups socken, Kristianstads län;

upplädd vid en enligt dikeinslagen



år 1919 af

Annars konstruktör







Staten Lantbruksstyrelsen

inläst regeringsbrev

inläst regeringsbrev

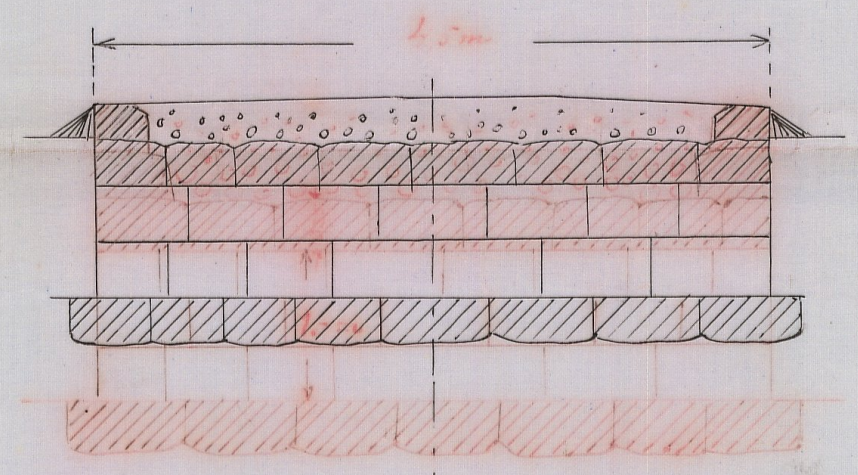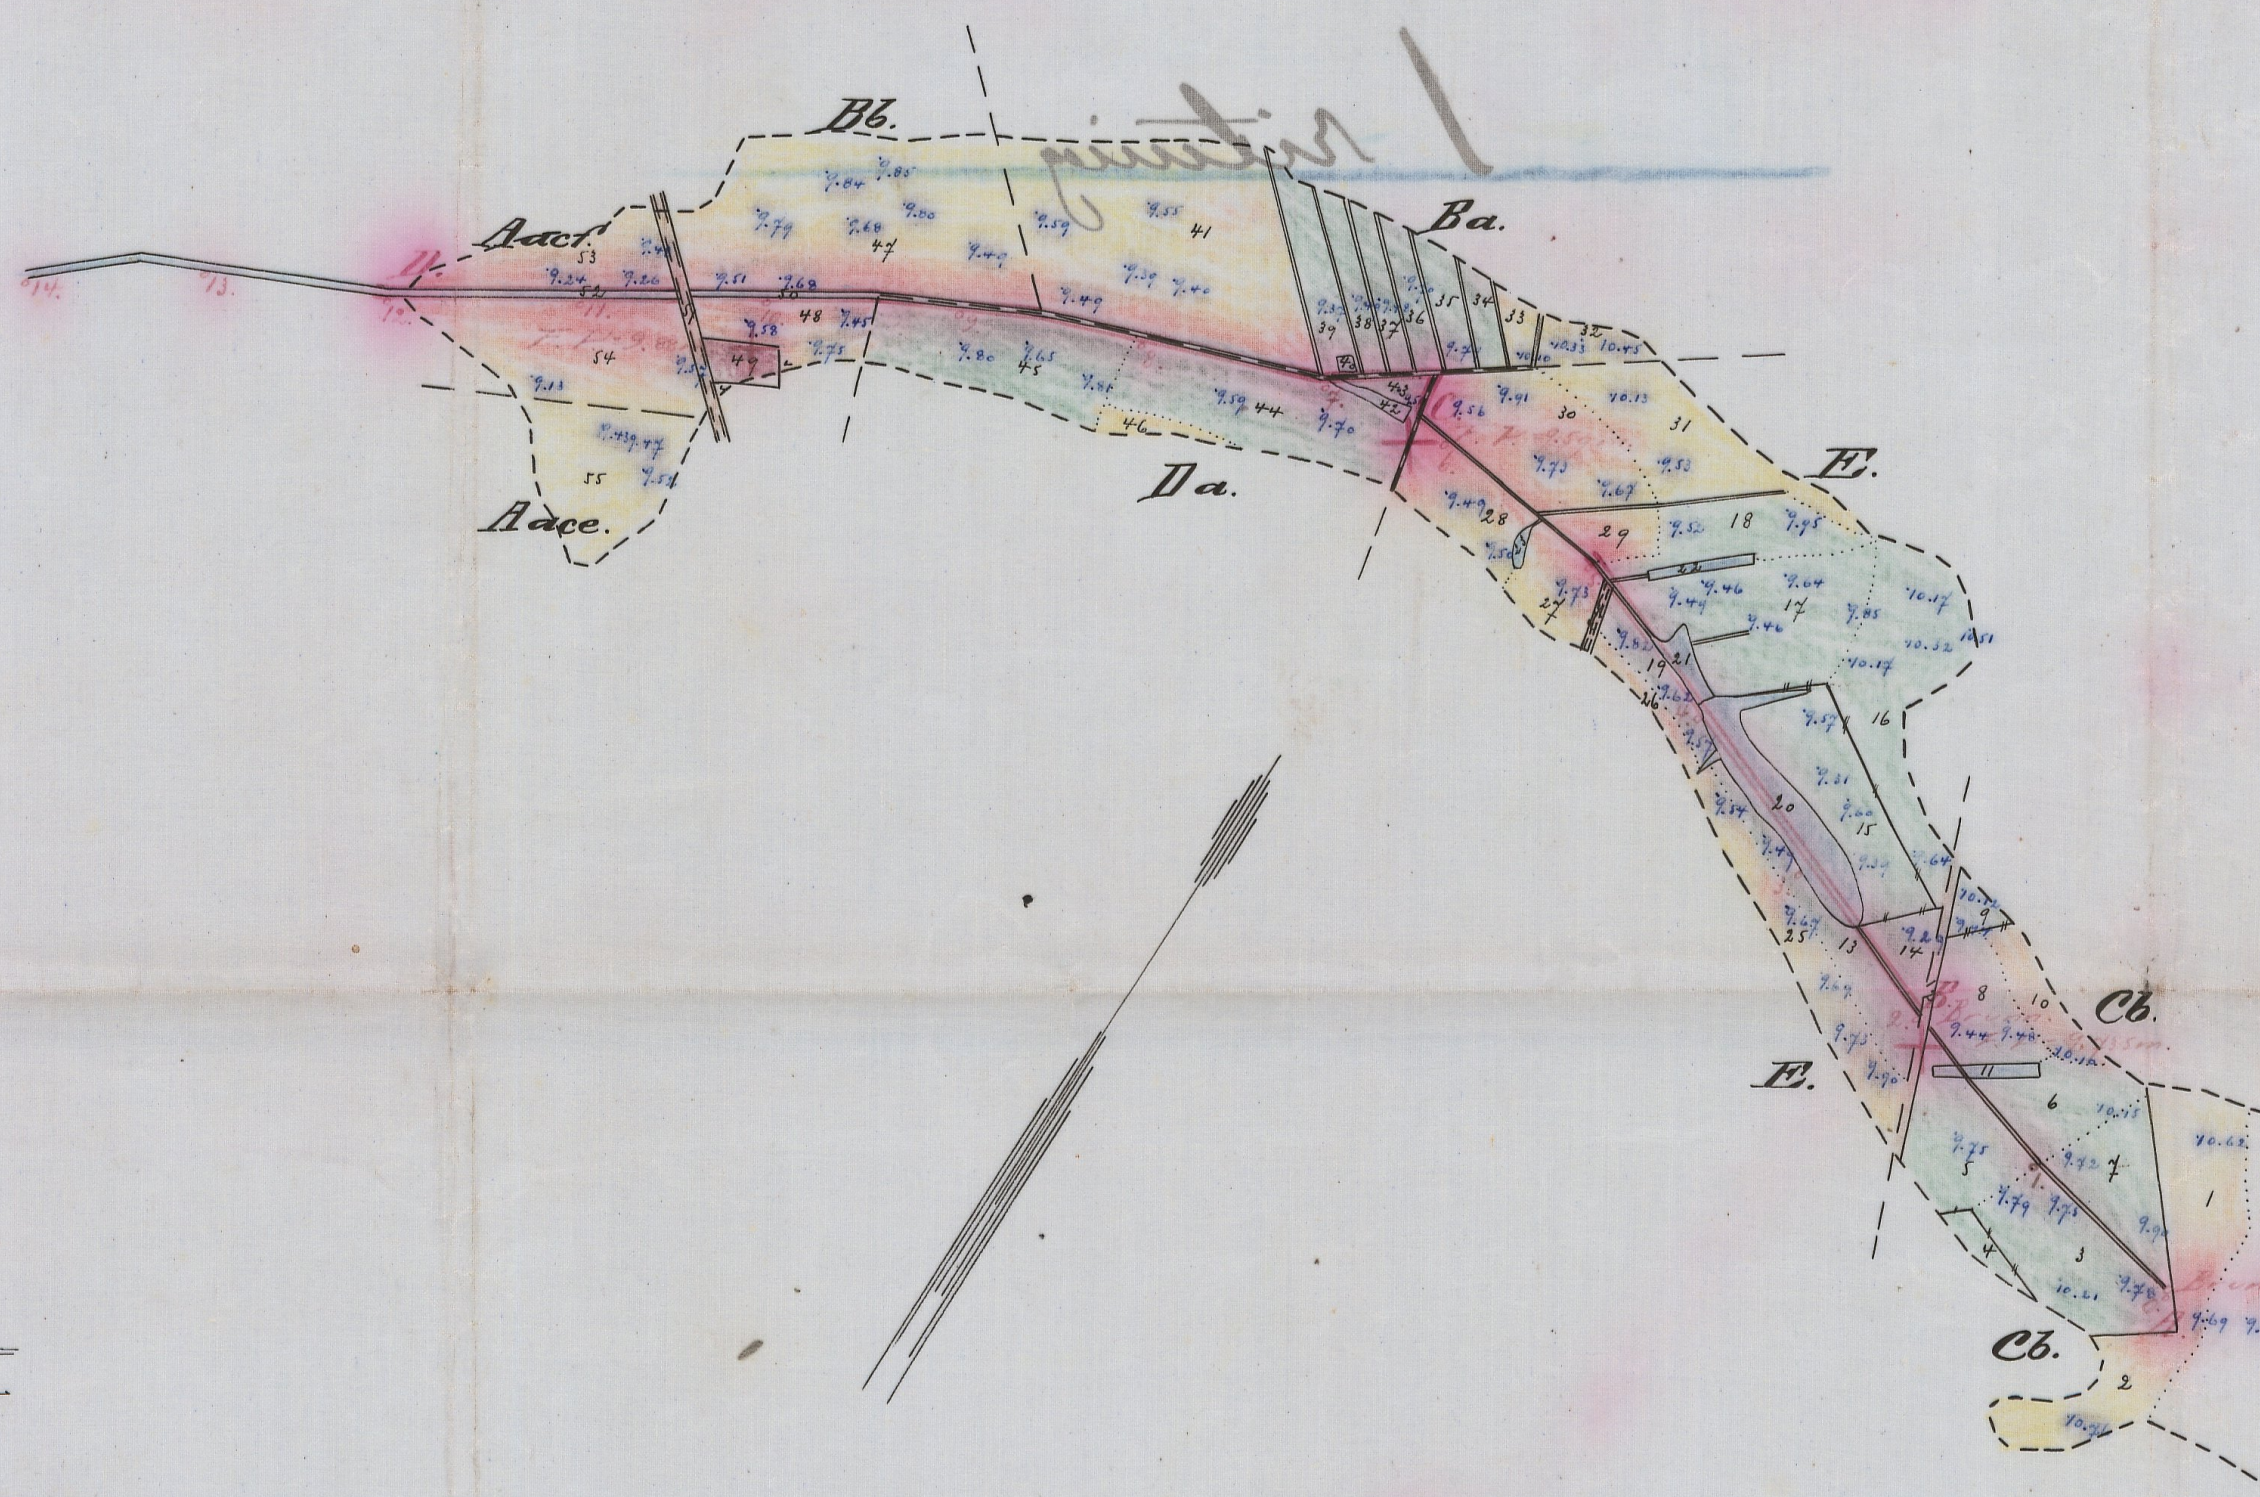

Skala 1:50

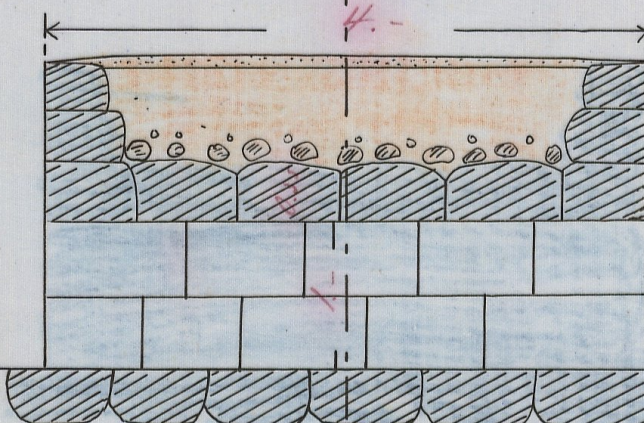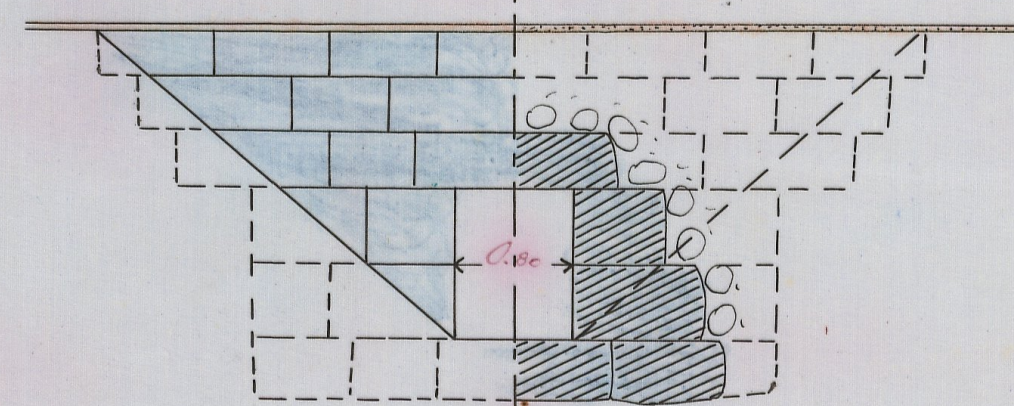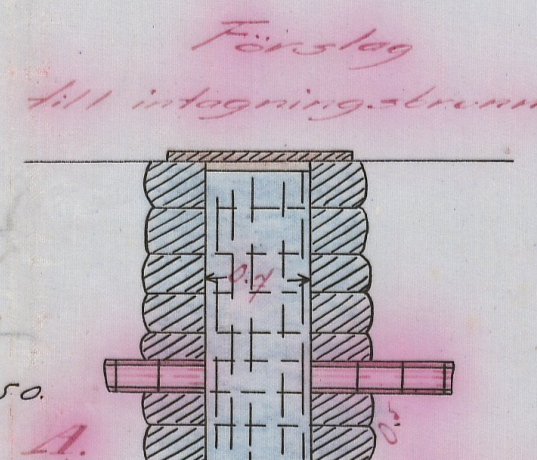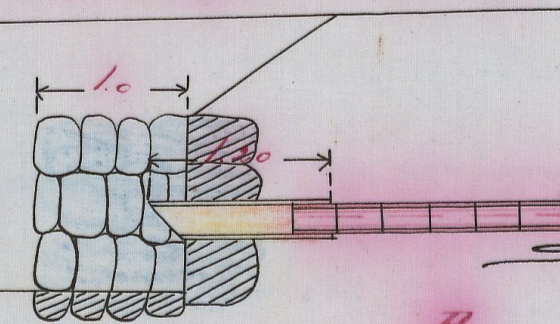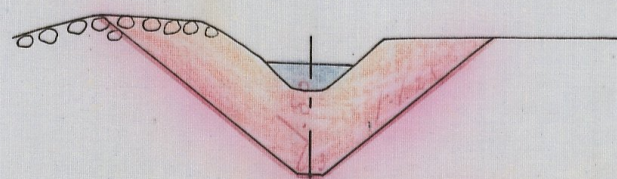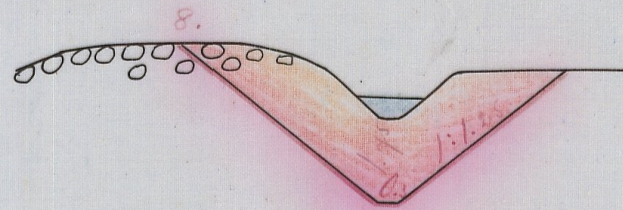

Längd-skala=1:4000.
Höjd-och sektions-skala=1:100.


RTN.Nr 001

1-0159

Nr 146 Kristianstad
1/10

L 1*0159

D. No 274
Inkörs till
K. Landbruksstyrelsen
den 7 JAN. 1921

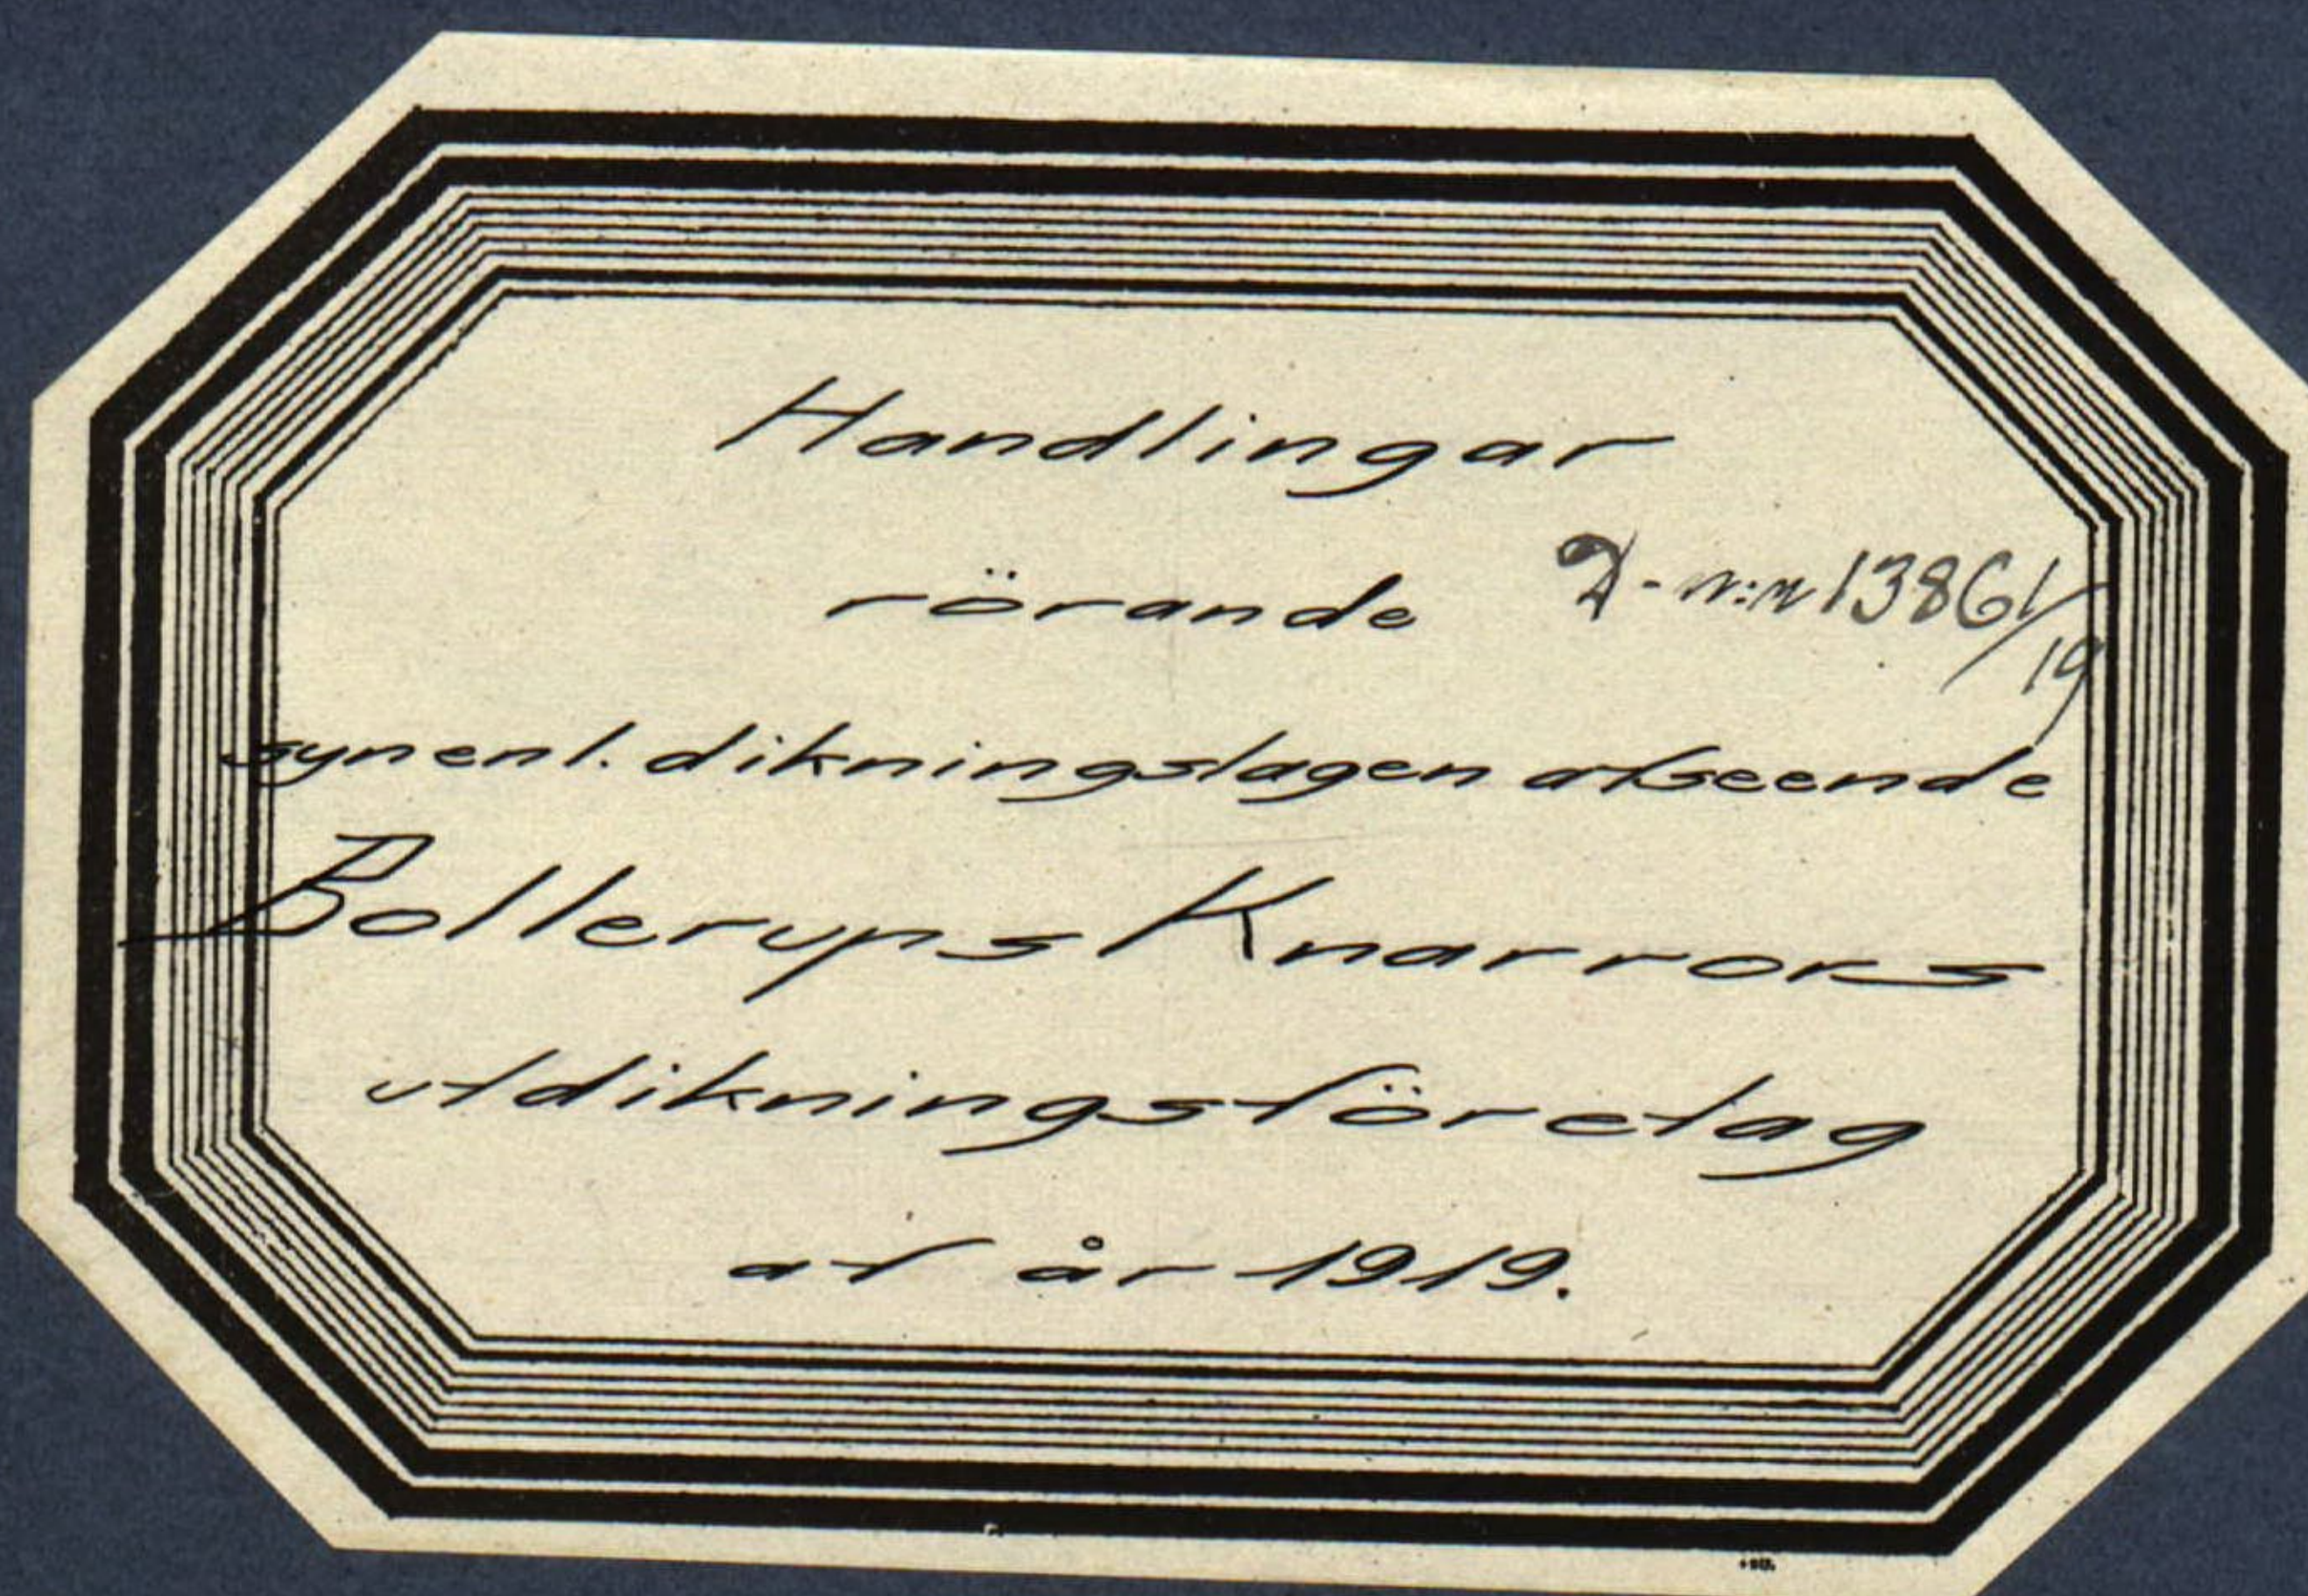

Afskrift.

Protokoll fört vid
syn enligt dikningslagen
för förläggning af mark
till Bollrups säteri, Boll-
rups socken, Kristianstads
län.

På 1919 den 2 april inställdes sig under-
tecknad status laudningsingenjör i Boll-
rups gård för att på grund af läusstyrelsens
i Kristianstads län förordnande verkställa
syn i floddike för förläggning af mark till
Bollrups säteri i Bollrups socken af Krist-
ianstads län. Efter personliga kallelser hade
till sammanträdde införmit sig som sök-
ande:

Nils Larsson för $\frac{6}{100}$ mtl. litt. Eb.

Anders Persson för $\frac{1}{5}$ mtl. litt. G.

af öfriga sakägare:

Nils Glänsöns storbhus genom

Johan Nilsson för $\frac{153}{1000}$ mtl. litt. Da

Eitz Glänsö för $\frac{3}{100}$ mtl. litt. Aa c e

Lars Kristersson för $\frac{83}{4000}$ mtl. litt. Bb.

samt för $\frac{4}{100}$ mtl. litt. Aa c f
såsom godemän:

Melchior Olsson, nr. 14 Glänsö och

Oste Larsson, nr. 15 Glänsö

vilka båda arlagt föreskriven ed.

§ 1.

Det för undertecknad utfärdade förord-
nandes jämt ansökan därom upplästes
(bil. 1)

§ 2.

På därom framställd fråga uppades

ej någon jävsanmärkning mot synemännen, ej heller visste sig dessa stå i jävsförhållande till sakägare.

#3.

De nämnda sökandena påpekade äikes upptagande genom de s.k. knäarna till sådana dimensioner, att deras därav beröende mark kunde förläggas till lag-
enligt djup för odling såus att alla av företaget beröende skulle deltaga i förändringarna enligt lag.

#4.

Förätningsmannen förevisade en av honom upprättad planering över den i företaget ingående marken. Håden, såsom den var upptagen på denna, nämndes utan anmärkning.

#5.

Sakägarna beslöt, att ersättning för mark, som afginge till rikets utvidgande och till jordupplag ej skulle utgå.

#6.

Man iupann sig godsägaren Dittmar Hederström, Valterslund, som ej hade jävsanmärkning mot synemännen. Godsgäare Hederström godkände de av sakägarna här ovan fattade beslut.

#7.

Förätningsmannen kungjorde, att synemännen efter sammankädet slut komme att vidtaga för ärendets vidare utredning nödiga undersökningar och värderingar, såus att nytt sammankäde

komme att hållas å samma ställe onsdagen den 23 april 1919 kl. 12 middag.
Till vilket sammankäde inga andra kallelser än detta meddelande komme att utgivas.

§ 8.

Då intet vidare förkom, upplästes dagens protokoll och avslutades sammankädet.

Ort och tid som ovan.

Lennart Holmström
statens landbruksingenjör.

År 1919 den 23 april.

På denna dag inställde sig åter förenämnda synemän på Bollerup och hade till sammankäde införnit sig:

Nils Larsson.

Anders Persson

Lutholf Hederström gn. Lutz Glaussen, Bollerup
eul. fullmakt bil. 2.

Johan Nilsson för egen del och såsom om-
bud för Alfred Nilsson, Eggelstad eul.
fullmakt bil. 3.

Lars Kristersson.

Lutz Glaussen.

§ 9.

Förätningsmannen framlade och förklarade det upprättade dikningsförslaget samt uppläste häradförteckning, ägobeskrivning och värderingslängd (bil. 4), kostnadsberäkning (bil. 5), kostnadsfördelninglängd (bil. 6)

§ 10.

Synemännen avgåro sitt så lydande ut-

låtande (bil. 7)

§ 11.

Till företagets sysloman utsågs stunders
Persson, Bollnäs.

§ 12.

Samliga sakägare beslöt, att arbetet för-
kast omöjligt skulle taga sin början.

§ 13.

Då intet vidare förkom, förklarades för-
rättningen avslutad, varefter besvärshänvis-
ning lämnades genom uppläsandet, av
delningslagen §§ 51 och 52 samt meddelan-
det, att Ingelstads-Genestads häradsrätt
vore forum i denna sak.

§ 14.

Dagens protokoll upplästes.

Ort och tid som ovan.

Germar Holmsfrim
statens landbruksingenjör.

Ake Larsson. Melchior Olsson.

Bilaga 1.

Till Länsstyrelsen i Kristianstads län.

Härmed få vi vördsemt anhålla om förordnande för behörig förrättningsman att i enlighet med gällande dikeningslag verkställa syn för förläggning av batten-
sjuka marker till

3/100	mbl.	Bollerups säteri	Litt. Aa	äg. Fritz Hansson
4/100	"	"	Litt. Aa	" Herman Ahlsson
5/100	"	"	Litt. Aa	" Tufve Jönsson
3/100	"	"	Litt. Aa	" Gustaf Loeusson
1229	"	"	Litt. Ba	" Fr. Hederström
4000	"	"	Litt. Bb	" Herman Ahlsson
83/4000	"	"	Litt. Cb	" Nils Larsson
6/100	"	"	Litt. Da	" Nils Håkansson
153/1000	"	"		storbhus.
72/1000	"	"	Litt. Db	" Andreas Trollman
1/5	"	"	Litt. E	" Anders Persson.

Bollerup den 3/3 1918.

Fritolf Hederström.
Anders Persson. Nils Larsson.

Resolution.

Jämlikt 29 § lagen den 20 juni 1879 om dike-
ning och annan avledning av vatten,
förordnar länsstyrelsen statens lantbruks-
ingenjör Lemnert Holmström att, i enlig-
het med föreskrifterna i ovan åberopade
lag, därest laga hinder ej möter, verkställa
den uti bilagda ansökning omförmälda för-
rättning; skola de sökandena tillstålla för-

rättningsmannen denna resolution.

Kristianstads landsrätt den 20 juni 1918.
Påläusstyrelsens sägna.

Byrnolf Nordquist. Carl Schalin.

Bilaga 2.

Fullmakt för innehavaren, Gutty Hansson,
Bollerup, att utöva min talan vid sammans-
trädet i dag i Bollerup mellan delägarna i
dikningsföretaget i s. k. "knarrmä" erkännes
härmed

Talteslund den 23/4 1919.

Gutty Hederström.

Bilaga 3.

Fullmakt.

Innehavaren härav befullmäktigas att
vid sammansträde å Bollerups gläds-kor-
tor onsdagen den 23 april 1919 för förlägg-
ning av mark tillhörande Bollerups säteri,
min talan föra och rätt bevaka.

Eggelstad ps Lövestad den 19 april 1919.

Alfred Nilsson.

Bevittnas:

H. J. Lindell.

Alfred Lindell.

Bilaga 4.

Härdeförteckning, ägobeskrivning och vär-
deringslängd över vattenkadad mark till
 Bollnäs säteri i Bollnäs socken, Kristian-
 stads län, upprättad vid syn enligt dike-
 lagen år 1919.

ägarföretagens nummer i länsl.	Hemman, jordägare, ägarlag	Areal									uppskattat värde						förbättringen utgör.	
		åker			äng m.m.			impediment			efter förelaget			före förelaget				
											pr. ha	pr. ägo- figur	ö.	pr. ha	pr. ägo- figur	ö.		
		ha	ar	m ²	ha	ar	m ²	ha	ar	m ²	kr.	pr.	ö.	kr.	pr.	ö.	kr.	ö.
1	8	3	4	5	6	7	8	9	10	11	12	13	14	15	16	17	18	19
C 6	<u>1/100 mtl. Bollnäs säteri</u> <u>Nils Larsson.</u>																	
1	åker		51	-							1600	816	-	960	489	60	326	40
2	"		35	-							1600	560	-	1120	392	-	168	-
3	äng					50	-				700	350	-	280	140	-	210	-
4	"					07	-				1000	70	-	600	42	-	28	-
5	"					38	-				600	228	-	180	68	40	159	60
6	"					27	-				800	216	-	320	86	40	129	60
7	"					32	-				600	192	-	180	57	60	134	40
8	"					28	70				700	280	90	140	40	18	160	72
9	"					06	-				700	42	-	280	16	80	25	20
10	åker		18	-							1400	252	-	700	126	-	126	
11	grav								04	40								
12	äggväg								09	-								
	Summa		104	-		188	70		13	40		2926	90		1458	98	1467	92
E	<u>1/5 mtl. Bollnäs säteri</u> <u>Anders Persson.</u>																	
13	äng					28	-				1000	280	-	300	84	-	196	-
14	"					12	-				700	84	-	140	16	80	67	20
	överföres					40	-					364	-		100	80	263	20

1	2	3	4	5	6	7	8	9	10	11	12	13	14	15	16	17	18	19	
	öreför					40	-					364	-		100	80	263	20	
15	äng					50	-				700	350	-	210	105	-	245	-	
16	"					71	50				700	500	50	280	200	20	300	30	
17	"					68	-				700	476	-	210	142	80	333	20	
18	"					34	50				1000	345	-	400	138	-	207	-	
19	"					15	20				600	91	20	240	36	48	54	72	
20	gras									32	-								
21	"									05	-								
22	"									03	20								
23	"									01	70								
24	ägoräg									01	70								
25	åker		46	50								1400	651	-	560	260	40	390	60
26	"		07	50								1200	90	-	480	36	-	54	-
27	"		21	-								1600	336	-	640	134	40	201	60
28	"		29	20								1600	467	20	480	140	16	327	04
29	"		13	90								1600	222	40	480	66	72	155	68
30	"		60	-								1600	960	-	640	384	-	576	-
31	"		52	-								1600	832	-	640	332	80	499	20
	Summa	2	30	10	2	79	20		43	60		5685	30		2077	76	3607	54	
Ba	<u>1229</u> <u>4000 mtl. Bolleups säteri</u> <u>Gulljof Hedeström</u>																		
32	åker		12	50								1600	200	-	1280	160	-	40	-
33	"		06	70								1600	107	20	960	64	22	42	88
34	äng					09	10					1600	145	60	640	58	24	87	36
35	"					13	50					1600	216	-	640	86	40	129	60
36	"					12	30					1600	196	80	640	78	72	118	08
37	"					12	-					1600	192	-	480	57	60	134	40
38	"					13	90					1600	222	40	480	66	72	155	68
39	"					22	-					1600	352	-	320	70	40	281	60
40	gras									01	-								
41	åker		1	51	-							1600	246	-	480	724	80	1691	20
	Summa	1	70	20		82	80		01	-		4048	-		1367	20	2680	80	

1	2	3	4	5	6	7	8	9	10	11	12	13	14	15	16	17	18	19
Da	¹⁵³ / ₁₀₀₀ mtl. Bollerups säteri Nils Håkansson's skobhus Enkelu Karna Håkansson. barnen Johan, Nils, Alfred, Hilger, Johanna, Ida.																	
42	gräs iup.								03	10								
43	ägg					05	-				1000	50	-	300	15	-	35	-
44	"					64	-				600	384	-	240	153	60	230	40
45	"					60	-				1000	600	-	600	360	-	240	-
46	åker.		07	40							1600	118	40	1280	94	72	23	68
	Summa		07	40		1	29	-		03	10		1152	40		623	32	529 08
Bb	⁸³ / ₁₀₀₀ mtl. Bollerups säteri Lars Kristersson.																	
47	åker	1	44	50							1600	2312	-	1120	1618	40	693	60
48	"		28								1600	448	-	960	268	80	179	20
49	tomt o. trädgård		08	20							1600	131	20	1440	118	08	13	12
50	bäck iup.								03	40								
51	hysäg "								05	-								
	Summa	1	80	70					08	40		2891	20		2005	28	885	92
Aac	⁴ / ₁₀₀ mtl. Bollerups säteri Lars Kristersson.																	
52	bäck iup.								06	40								
53	åker		37	50							1600	600	-	1440	540	-	60	-
54	"		72	-							1600	1152	-	1280	921	60	230	40
	Summa	1	09	50					06	40		1752	-		1461	60	290	40
Aace	³ / ₁₀₀ mtl. Bollerups säteri Litz Håksson.																	
55	åker		55	-							1600	880	-	1440	792	-	88	-
	Summa		55	-								880	-		792	-	88	-

1	2	3	4	5	6	7	8	9	10	11	12	13	14	15	16	17	18	19							
	<u>Sammandrag.</u>																								
Cb	1/100 mtl. Bollnups säteri Olof Larsson.	1	04	-	1	88	70		13	40		2	92	6	90	1	45	8	98	1	46	7	98		
E	1/10 mtl. Bollnups säteri Anders Persson.	2	30	10	2	79	20		48	60		5	68	5	30	2	07	7	6	3	60	7	54		
Ba	1 ¹²²⁹ / ₄₀₀₀ mtl. Bollnups säteri Liljefjel Hedenström	1	70	20		82	80		01	-		4	04	8	-	1	36	7	20	2	68	0	80		
Da	153/1000 mtl. Bollnups säteri Olof Håkansson's storbhus Enkefru Anna Håkansson barnen Johan, Olof, Olofred, Hilger, Johanna, Ida.		07	40	1	29	-		03	10		1	15	2	40	6	23	32		5	29		08		
Bb	183/4000 mtl. Bollnups säteri Lars Kristersson	1	80	70					08	40		2	89	1	20	2	00	5	28		8	85		92	
Aac	1/100 mtl. Bollnups säteri Lars Kristersson.	1	09	50					06	40		1	75	2	-	1	46	1	60		2	90		40	
Aace	1/100 mtl. Bollnups säteri Lilja Håkansson.		55	-								8	80	-		7	92	-			8	8	-		
	Summa	8	56	90		6	79	70		75	90		19	33	5	80		9	78	6	14		9	54	66

Bollnups den 23 april 1912.
Herr ark. Holmström
statens lantbruksingenjör.

Olof Larsson. Melchior Olsson.

Bilaga 5.

Kostnadsberäkning för nygrävning av floddike genom Ballerups "Knarror"; upprättad vid syn enligt dikningslagen år 1919.

Lage	Längd	Arbete m. m.	Antal	Pris	Kostnad		Summa kostnad	
					kr.	ö.	kr.	ö.
1	2	3	4	5	6	7	8	9
<u>Dikessträckan A-B.</u>								
0-2	200	Ledningen göres täckt 6" tegelrör, fäkt, skjuts m. m. st.	750	0.56	420	-		
		Schaktning, läggning av rören igenfyllning m. m. m.	200	0.90	180	-		
		För stycken uttagsbunnar / diam. minst 0.7 m / med låsbart lock av 75 ^{mm} /m plank och med botten minst 0.5 m. under avlopps-röret / se ritning / st.	2	35.-	70	-		
2		Murning kring dikesögat vid 2 / se ritning			20	-	690	
		För oförutsedda fall, arbetets tillsyn m. m. tillägges c:a 10%					70	-
		<u>Summa A-B</u>					760	-
<u>Dikessträckan B-C.</u>								
2-6+22	422	Schaktning av lera, grus och sten m ²	1180	1.50	1770	-		
		" " skiffer "	180	4.-	720	-	2490	
		överföres					2490	-

1	2	3	4	5	6	7	8	9
4+86-4+90	4	översikt c i grävs kumma, 4 m. läng. enl. ritning Pålad sten till däck och sidor m ³ Pålad sten till botten " Schaktning utöver dikes- sektionen m ³ Täppling över kumman, bäckbanans iordningställan- de m. m. För oförutredda fall, arbetets tillbyn m. m. tillägges c:a 10% Summa Kronor	11 5 14	15 8 150	165 40 21	- - -	2490 - - - 235 - 275 3000	- - - - - - - v
6+88-12	4.5	<u>Dikeshäckan C-D.</u> Schaktning av lera, grus och sten m ³ Anläggning av den gamla kumman, bäckbanans iord- ningställande m. m. För oförutredda fall, arbetets tillbyn m. m. tillägges c:a 10% Summa Kronor	2280	175	3908	50	- - 407 4460	- 50 50 - v
10+42.5- 10+47					150	-	4058	50
							407	50
		<u>Samman drag.</u> Dikeshäckan A-B. översföres					760 760	- - v

1	2	3	4	5	6	7	8	9
		överförd					760	-
		Dikesstäckan B-C					3.000	-
		" C-D					4.460	-
		<u>Summa Promor</u>					<u>8.220</u>	-
		Bollarp den 23 april 1919.						
		Lennart Galmström						
		statens landbruksingenjör						

Flötnadsfördelningstängel vid nygrävning av flod-
dike genom Bollnäs s. k. "Gnåvor" util Bollnäs
socken, Kristianstads län; upprättad vid syn enligt
dikningstagen år 1917.

Hemmanets				förbättrings- värde		fördelningsdel	delningskostnad		förädlings- kostnad.	
ägolittera.	ansat	namn	ägare	kr.	ö.	%	kr.	ö.	kr.	ö.
1	2	3	4	5	6	7	8	9	10	11
C 7	6/100	Bolrupps	Vilhelm Larsson.	1467	92	1537	1263	41	45	69
E	1/5	säter	Olof Anders Persson.	3607	54	3778	3105	52	112	32
Ba	1/1000	D:o	Gillis Fredriksson	2680	80	2807	2307	35	83	45
Da	153/1000	D:o	Vilhelm Håkansson stekh. Enkefru Hanna Håkansson Emilie Johana Vilhelm, stf. fred, G. J. Johanna, stf.	529	08	554	455	39	16	17
B 3	83/4000	D:o	Lars Eriksson	885	92	928	762	82	27	59
Aa f	4/100	D:o	Lars Eriksson	390	40	304	249	89	9	04
Aa c	3/100	D:o	Gillis Håkansson	88	-	092	75	62	2	73
			Summa	7547	66	100.-	8220	-	297	29
Bolrup den 23 april 1919. Lennart Holmström Matus Lundbeck-Jugén. Vilhelm Larsson. Olof Anders Persson.										

Utlåande

avgivet vid syn enligt dikningslagen, avseende nygrävning av floddike genom Bollnups s.k. Kharror i Bollnups socken, av Kristianstads län.

1^o. Företaget, som avser reglering av naturligt vattendrag, är i enlighet med § 12 i lagen om dikning och annan avledning av vatten den 20 juni 1879 att hänföra till andra kapitlet av nämnda lag.

2^o. Något laga hinder mot företagets utföraende, på sätt synemännen här nedan bestämma, har ej kunnat påvisas.

3^o. Företagets utsträckning är beroende av yrkandena till protokollets § 3 och kommer i anledning därav floddike att nygrävas i den utsträckning, som å hithörande plankarta anmärkes med en eller två jämnloppande röda linjer samt bokstäverna A-B-C-D.

Den vattenkadade mark, som av företaget tillskyndas bätnad, är affattad å hithörande plankarta. Såsom betalningskyldig till företaget anses all mark, vars förläggning till 1.2 meters djup är beroende av vattenregleringen och som genom denna vinner möjlighet till förbättrad förläggning; d. v. s. all mark, belägen under en kurva, avvägd till 1.2 meters höjd över vanligt medelvattenstånd i diket med tillägg dels för behöfelig höjdstillnad mellan detta vattenstånd och eventuella täckdikeshögen, dels för fall åt sidorna.

mot vattendraget räknat, vilket fall beräk-
nats lika med markytans dock ej över-
stigande 1.5:1000.

4. Enär jordägarnes deltagningsskyldig-
het i företaget är beroende af den vär-
deförändring, som tillskyndas jorden genom
företagets utförande, har denna värde-
förändring måst utönas. För detta änd-
amål behöva synemännen såvitt varje ä-
gofigur ett värde, som i kronor uttrycker
jordens värde efter företagets fullbordan.
Vid denna värdering har hänsyn tagits
till jordens naturliga beskaffenhet såväl
till matjord som also såvitt till dess be-
lägenhet men ej till jordens mer eller
mindre goda brukning och därav upp-
kommande större eller mindre värd-
kraft.

Jordens värde före företagets utför-
ande äuse synemännen varit i det stora
hela en produkt af dess värde i fullt
förslags sticket och den större eller mindre
grad af försumpning, jorden lider af.
Jord, som ligger i jämnhöjd med eller
under den försumpande vattenytan,
har grad o. af auses sålunda för närva-
rande sakna värde; jord, som ligger i
jämnhöjd med eller högre än kurvan
på den vattenstannande marken, har grad
1.0 d. o. s. dess värde före och efter företa-
gets utförande sammanfaller. Höjdhill-
naden mellan den försumpande vatten-
ytan och kurvan delas i 10 höjdsgrader
med sinsemellan lika höjdhillnad.

Varje ägofigurernas höjdläge motsvaras sålunda af en viss försumpningsgrad. Denna är uträknad för varje figurs medelhöjd. Genom reduktion af ägofigurernas blivande värde med denna för varje ägofigur uträknade grad, erhålles ägofigurens nuvarande värde. Skillnaden mellan dessa två värden motsvarar den genom företagets utförande uppkommande förbättringen. Denna är uträknad för varje ägoblott och återfinnes i värderingslängdernas kolumner 18 och 19.

5. För att den beräknade jordförbättringen skall kunna ernås, måste vattenregleringsarbetena verkställas i full öfverensstämmelse med förslaget, som är upprättat med hänsyn till frammanande vattenmängd, markytans lutningsförhållanden, regleringsarbetenas ändamål, jordens beskaffenhet m.m.

Diketets mederböjdsområde är obetydligt, i det att vid dess övre ända inkommer vatten från högst 2.5 hektar. Avrinnningen vid flod räknas utgöra högst 10 sekundliter per hektar.

På sakägarnes begäran och med stöd af dikeiningslagens § 5 hava synemännena funnit skäl bestämma, att övre delen af diket eller sträckan A-B göres täckt af 6" tegelrör. Sträckan B-C & D göres öppen med 0.3 meters bottenbredd och sidolutningen 1:1.25. Diketets läge bibehålles i det stora hela. De ändringar däri, som föreslagits, frångå

med tydlighet av plankarta, där täckt dike betecknas med enkel, öppet dike med dubbelsträken och linje. I öfrigt hänvisas till plan- profil- och sektions- ritningarna såväl till kostnadsberäk- ningar.

6:e. Företaget medför anläggandet av en byvägsstrumma samt byggnader av en ågsvägsstrumma. Byvägsstrumman, som är onybyggd, skall räknas till fastbäddat djup; ågsvägsstrumman bygges enligt upp- rättad förbättringsritning. Strummans upp- förande bekostas av dikeägarerna; deras underhåll däremot av förbättraren eller de, som förut haft denna skyldighet.

7:e. I enlighet med samlagen: samt skall ersättning för jord, som åtgår till dikeets utvidgande och till jordbruk, ej utgå.

8:e. På grund av maskydan fall och före- tagets behållighet betraktas det som en gemensam angelägenhet för alla i före- taget ingående mark, och skall alltså var och en jordägare deltaga i kostnaderna därför i förhållande till det förbät- ringsvärde, som hans jord genom före- tagets utförande har vunnit. De i värde- ringslängden angivna förbättrings- värden skola alltså ligga till grund för fördel- ningar av såväl de med företaget före- nade kostnader, såsom dikeägar- förbät- rings-, administrations- som underhålls- kostnader. I kostnadsfördelningsslängden finnes med iakttagande hälsat angivet

vars och ens deltagningsskyldighet i förbättringsården och procenttal samt den kostnad, som i enlighet med det upprättade kostnadsförslaget påföres varje delägare.

19. Företagets benämning skall vara
"Bollerups knarors utdikningsföretag
av år 1919"

Dess angelägenheter skola i första hand omhänderskas av en sylvoman, vilken väljes å allmänt sammankörde mellan delägarna, varvid var och en utövar rösträtt i förhållande till deltagningsskyldighet i företaget.

Sylvomannens åligganden äro:
att mottaga och förvara till företaget hörande handlingar och kartor;

att genom offentlig auktion ombesörja dikningsarbetets försäljande;

att själv och genom tillkallande av sak-
kundig person övervaka arbetets utförande i full överensstämmelse med det fastställda förslaget;

att verkställa behörliga utdebiteringar och fördelningen av kostnaderna;

att föra räkenskaper över arbetet och årligen redovisa dessa för delägarna;

att genom kungsänd kallelselista, å vilken kallade delägare teckna sina namn, eller på annat vid allmänt sammankörde godkänt sätt, vid behov, dock minst en gång årligen, tills anmälunda av sakägarna bestämmes, kalla delägarna till sammankörde för gemensamma ange-

Lägenhetens utfyllande.

att ombedrja Kanalens vidmakthållande och
uppremande å årtid, då växande gröda
därav minst läger skada; samt
att i öfrigt vidtaga alla åtgärder, som kunna
befrämja arbetets beaktande och vidmakthållande.

10. Med avseende på arbetets utförande
stadga styrelsen;

att arbetet må påbörjas, så fort denna syn-
förordning vunnit laga kraft, och skall vara
färdigt inom tre år från denna tidpunkt;

att arbetet anses lagligen avslutat, då god-
kännande ansyningsbevis lämnats av en
statens lantbrukingenjör eller den han i
sitt ställe sätter, och detta bevis blivit å ge-
mensamt sammankäde för delägarna uppläst;

att arbetet skall utföras i full överensäm-
melse med det iaktställda förslaget; dock att
om låg eller åstlag av statsmedel sökes, de
ändringar i förslaget skola vidtagas, som i
samband härmed kunna föreskrivas;

att där dike är förlagt i räkning denna och
dikets medellinje skola sammanfalla;

att dikegräven, som så vitt möjligt är, skall
fördelas till lika myckenhet och godhet å
vardera kanalhatten, ej må läggas närmare
denna än 1 meter med en vidslutning av
brantast 1:1, och att dikevallarna skola genom-
grävas för yttrets framläppande, där detta
har tillräcklighet att kunna och rimma ut i
kanalen, och där öfriga diken tillsluta.

att stenar av full mansbörda och därtövers
ej må läggas i jordavlen utan särskild för sig.

så att de ej må förhindra jordballarnes ut-
spridande medels mullskopa;
att under arbetet vattnet ej må fransläppas
eller uppdämmas till sådan olyckshet, att
att det vållar skada å vran eller nedom-
dikningslägenheten belägen jord; samt
att den, som åtagit sig arbetet, ej må erhålla
slutlikvid för, än arbetet godkänts af sta-
kens landbruksingenjör eller dennes ställföre-
trädare.

11: Reusningar och underhållsarbeten skola
företagas så ofta behöves det påfallar, men
genomgående reusningar vidtagas minst en-
nemat år. Rörbrunnar reusas två gånger
årligen. Roppling till rörsträngen mellan
inlägningsbrunnarna förbjudes.

12: Rörknaderna för denna synförmåttning
skola, om så erfordras, vid för rättningens
avslutande af söndarna försejdas.

Bollerup den 23 april 1919
Lennart Holmström.
statens landbruksingenjör.

Melchior Olsson. Othe Larsson.


Förstånde skrift q synprotokollet
på ante bilagor 1-7 vidröras.
Lennart Holmström

L 1*0159

274

K. Landtbrukstyrelsen

den 7 JAN. 1921

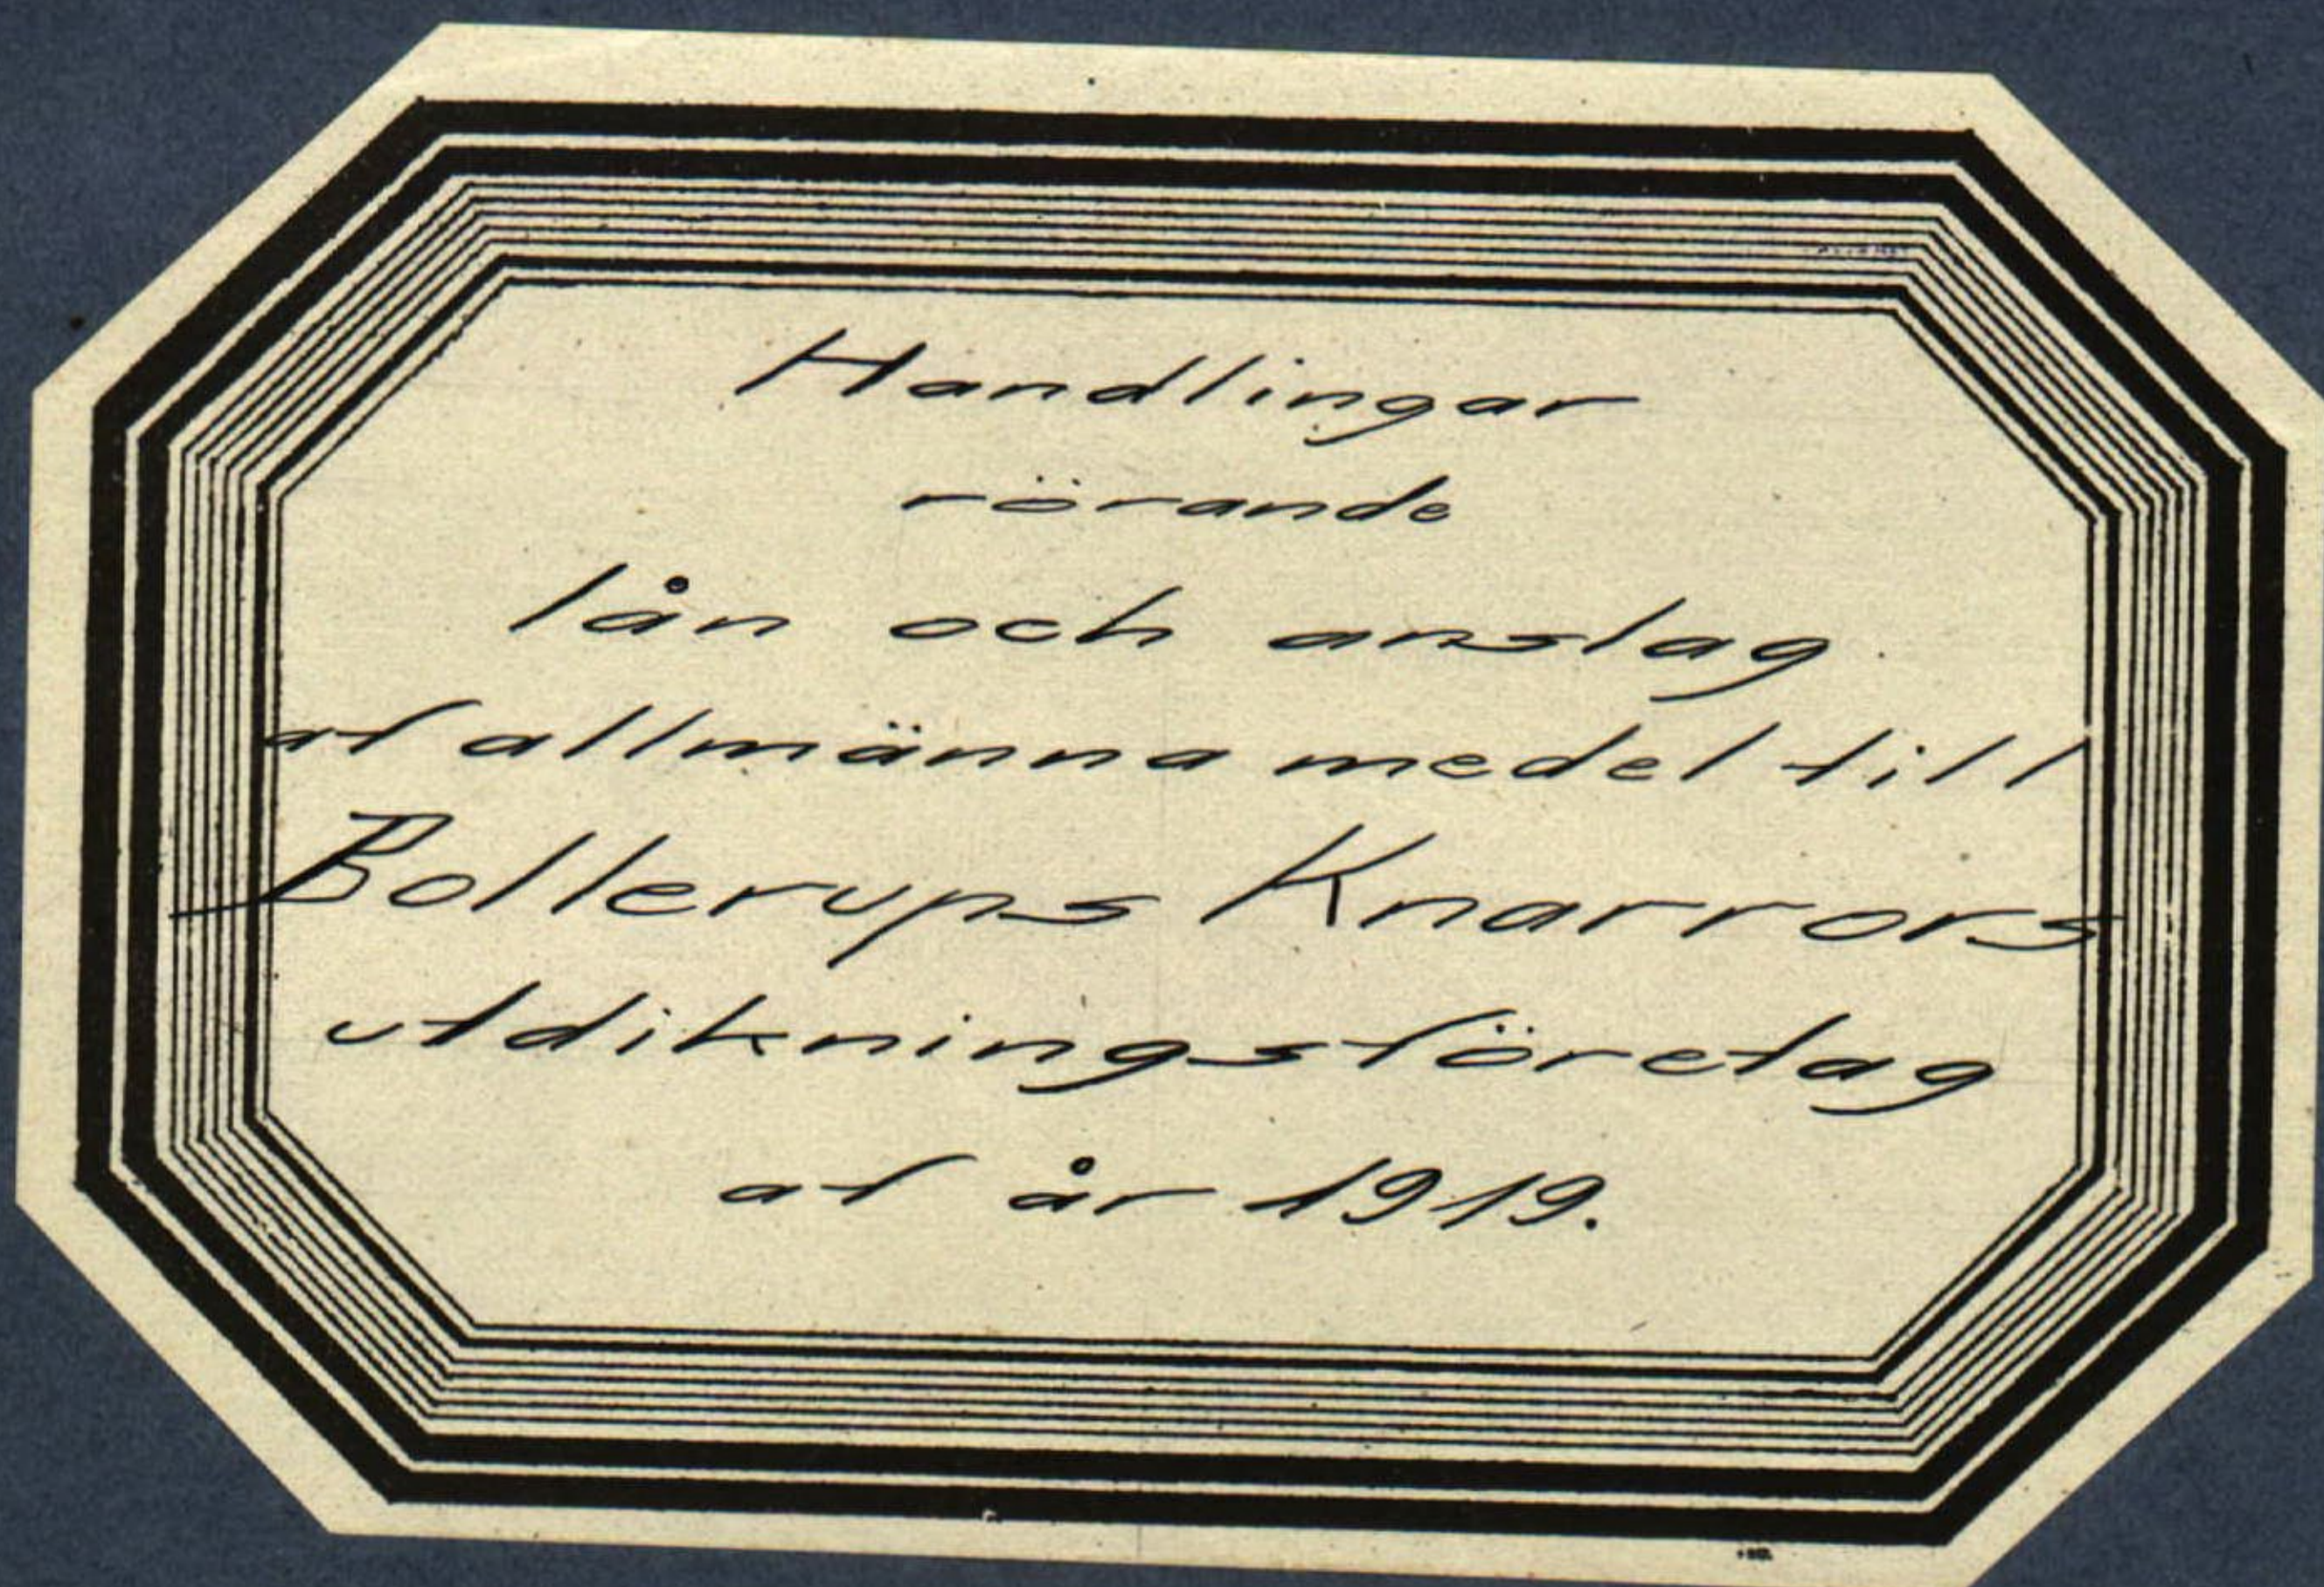


Afskrift.

Tillhör den av Kungl. Maj:t den
12 november 1920 fastställda arbetsplanen.
Stockholm den 30 november 1920.
På Kungl. Lantbruksstyrelsens vägnar:

Albert Smith.

Översiktskarta

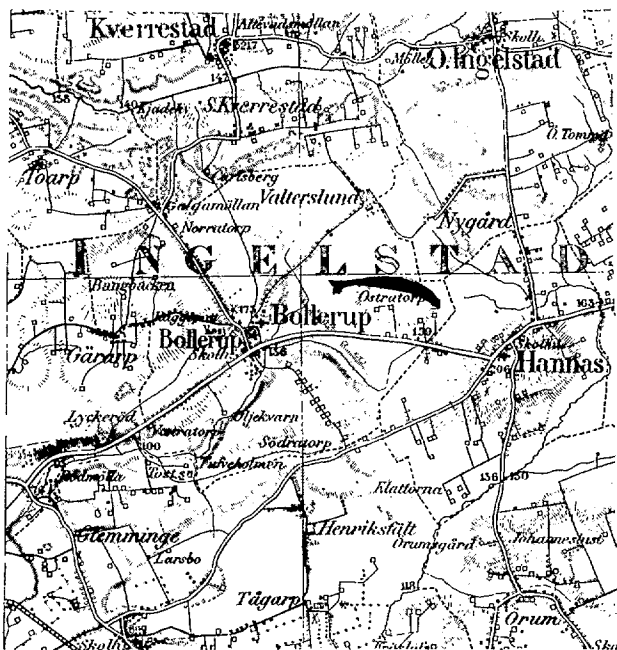

Skala = 1:100000.

Auskriift.

Sedan delägarna i
det vattenavledningsföretag, som
avser nygrävning av floddike
genom Bolterups s.k. knarr
i Bolterups socken, Kristian-
stads län, anmält sig önska
anslag och län av allmänna
medel till företagets utföra-
de. Lär jag härmed därom
avgiva följande av ritningar
och förslag åtföljda
betänkande.

Företagets ändamål.

Företaget avser förläggning av vattenskadad
åker och ängsmark genom nygrävning av
floddike.

Belägenhet.

Drömdikningsområdet är beläget omkring
2 kilometer öster om Bolterups kyrka
och utmärkes å motstående översiktskarta
med röd färg.

Föregående rättslig utredning.

Företaget har föregåtts av syn enligt
dikningslagen, verkställd av undertecknad
på förordnande av länsstyrelsen. Mot syn-
föreläggningen, som avslöts den 23 april 1919,
har ej anmälts missnöje, varom bevis bi-
fogas detta betänkande. Efterföljande ut-
redning grundar sig på de vid denna
synföreläggning verkställda undersökning-
arna och upprättade handlingarna, vilka
närslutas.

Läne- och anslagsöskande.

I förening, dagtecknad den 23 april 1919,

hava samtliga delägare i företaget över-
enskommit attt gemensamt hos Kgl.
Maj: göra underdänig ansökan om
största möjliga lån och utslag av
allmänna medel till företgets utförande.
(Bil. Da, Dc, De).

Avdikningsområdets beskaffenhet.

Avdikningsområdet omfattar i sin
helhet

åker

8.569 har

äng och odlingsmark

6.797 "

Summa 15.366 har

Gräsmåren består av djup mylla på gus-
sländ, stenig lera.

Vattendrag.

Området avvattnas av ett årbet dike,
vilket dock är för grunt, för att marken
skall kunna torrläggas.

Vattenavledning.

Företaget ämnar noggrannare av detta
avskedsdike i den utskäckning, som plan-
och profilritningar utvisa. Vad beträffar
dikets dimensionering samt de hydrogra-
fiska förhållandena, som därvid är att
taga hänsyn till, hänvisas till moment 6
i synemännens utlåtande, intaget som bi-
laga i bifogade avskrift av synhandling-
arna.

Brobyggnader.

Företaget medför sankandet av en tyngs-
brumma samt byggandet av en ägrovägs-
brumma enligt utpräktad ritning.

Odling.

Nästom all i företaget ingående ängsmark

är stenig men dock med så djup mylla, att den bör anses värd att odla.

Jordförbättring och kostnad.

Den genom företaget uppkommande jordförbättringen och kostnaden för arbetet framgår av följande tabell:

<u>Areal och ägslag.</u>		
Vid undersökningen		
åker	har	8 569
äng och odlingsmark	"	6 797
Summa har		15 366
Efter de föreslagna arbetenas utförande		
åker	har	8 569
d.o. nyodlad	"	6 797
Summa har		15 366
<u>Jordvärde.</u>		
Efter dikningen	kr.	19.335 80
Före "	"	9.786 14
<u>Värdeförhöjning.</u>		
genom dikningen	kr.	9.549 66
" odlingen	"	4.078 20
Summa Kronor		13.627 86
<u>Kostnad.</u>		
För dikningen	kr.	8.596 27
" odlingen	"	4.078 20
Summa Kronor		12.674 47

Här ovan angivna siffror för areal, jordvärde och värdeförhöjning genom dikningen äro hämtade från synhandlingarnes värderingslängd bil. 4 till synprotokollet; kostnaden finnes specifi-

erad i synhandlingarnes kostnadsberäk-
ning, bil. 5 till synprotokollet samt i
sammmandrag i bill detta betänkande fö-
gade kostnadsförslag bil. 6.

Deltagning: Skyldighet.

Denmal är reglerad genom bestämmelserna
vid laga synförrättningen (se synemännens
utlåtande, bil. 7 till synprotokollet)

Skulder mot företaget.

Omär synförrättningen sammit laga kraft,
finnes från enskild sida ej något hinder
mot företagets utförande. Tillstånd från
det allmännas sida jämlikt föreskrifter-
na i Rungl. Rungl. den 3. dec. 1879 erfor-
dras ej.

Liknande företag i öten.

Värnast beäigna, med statsmedel under-
stödda företag är antagligen Henrikstäl-
Bollerups vattenavledningsföretag. Om av-
handlade företag har ej förut varit fö-
remål för offentlig myndighets prövning.

Beräkning av lån och auslag.

I särskild tabell, bil. litt. Bb har ut-
redning verkställts angående storleken
av det lån ur odlingslånefonden och au-
slag av allmänna avdikningsauslaget,
som förärringsenligt förde kunna på-
räknas, och framgår därav, att lånet
skulle kunna uppgå till 5730.85 kronor
och auslaget till 2865.42 kronor.

Tillstyrkan.

Hänvisande till förestående utredning
tillsyrker jag, att till utförande av detta
företag måtte beviljas lån ur odlings-

Lärefonden med 5730 kronor och auslag
av fullmännans ordningsauslaget med
2865 kronor.

Utförande.

Vid arbetets utförande skall iakttagas, vad
i synemännens laga makturarna utslånde
bestämmes.

Arbets tid.

Allt diktningens arbetets utförande torde böra
auslås ett år samt till ordningsarbetet ytter-
ligare sex år.

Kristianstad i nov. 1919.
Kernert Holmström.
statens landbruksingenjör.

Bilagor.

A. Tabell

Ba. "

Bb. "

C. Kostnadsberäkning

Da, Db, Dc. Föreningshandling med fullmakter.

E. Diariebrev.

F. Proskrift av synhandlingarne.

G. Ritningar i ett blad.

Tabell.

Bilaga A.

	Areal		Värde	
	ha	a	kr.	öre
	1		2	
I sitt vid undersökningen be- funnna tillstånd utgjordes av- delningsområdet af:				
åker	8	56.9		
äng och annan mark	6	79.7		
Summa	15	36.6	9.786	14
Genom de föreslagna satten- avläsning- och avdelnings- arbetenas utförande beräknas samma område kunna för- ändras till:				
åker (förbättrad)	8	56.9		
d:o (förut äng eller annan mark)	6	79.7		
Summa	15	36.6	19.335	80
Tristad i no. 1919. Gernard Holmström. Hatus Lantbruksingenjör.				



Kristianstads
Lemmer. H
stads. lant

läse- och

d 1 nov. 1919.
Lmström.
Bruksingeniör.

Fa

utvisande läne- och auslagsökaunders andel i

Hemmans eller lägenhets

littera	mark	areal	namn	innehavare
1	2	3	4	5
Cb	6/100		Bollerups gård	erik Larsson
F	1/5		" "	Olof Persson
Ba	1 $\frac{1229}{4000}$		" "	Erik Fredriksson
Da	53/1000		" "	Nils Håkansson Lehtus
Bb	83 $\frac{4000}{10000}$		" "	Lars Eriksson
Aacf	4/100		" "	Lars Eriksson
Aace	3/100		" "	Ulf Håkansson
				Su

Kistaustad i nov. 1919.
 Lemart Holmström
 Statens landbruksingenjör.

bell.

Kostnaderna samt läne- och utslagsbelopp.

	äggfigurernas nummer	förbättringsbräde		70% av förbättrings- värdet		Deltager i kostnaden för						Summa		anslag		läne	
		kr.	ö.	kr.	ö.	direktkostnader A-B-C-D		läga typ- förändringar		beträknader							
						kr.	ö.	kr.	ö.	kr.	ö.	kr.	ö.	kr.	ö.	kr.	ö.
	6	7		8		9		10		11		12		13		14	
		1467	92	1027	54	1263	41	45	69	12	14	1321	24	440	41	880	83
		3607	54	2525	28	3105	52	112	32	29	84	3247	68	1082	56	2165	12
		2680	80	1876	56	2307	35	83	45	22	17	2412	97	804	33	1608	84
		529	08	370	36	455	39	16	47	4	37	476	23	158	74	317	49
		885	92	620	14	762	82	27	59	7	33	797	74	265	91	531	83
		290	40	203	28	249	89	9	04	2	40	261	33	87	11	174	22
		88	-	61	60	75	62	2	73	0	73	79	08	26	36	52	72
mma		9549	66	6684	76	~~2228~~ 8240	-	297	29	78	98	~~2426~~ 8576	23	~~3172~~ 2605	92	~~6287~~ 8730	18
					</												

Kostnadsförslag.

Bilaga C.

Summa 70 öre

Vattenavledning.

Dikessträckan A-B

760 -

" B-C

3000 -

" C-D

4460 -

8820 -

Tilläggs omkostning 10 % på arbetskostnaderna
saga synkostnader

897

89

9050

Kostnad för lån och avslag

78

98

376

27

Summa Kronor

9426

27

Odling.

Odling och tegdikning av 6.797
hektar till 600 kronor

4078

20

Totalsumma Kronor

13504

47

Kristianstad i nov. 1919

Eemart Holmström

Maters lantbruksingenjör.

Vid arbetsplanens fastställande har
kostnaden beräknats till

för vattenavledningen

9426

kronor

27 öre

för odling och tegdikning

4078

"

20 "

Summa

13504

kronor

47 öre

Stockholm den 30 november 1920.

På Lantbruksstyrelsens vägnar:

Albert Smith.

Bilaga 2a.

Undertecknade delägare i Bollerups
Kvarns utdikningsföretag av år 1919
överenskomma härmed att gemensamt hos
Kgl. Majst. göra underdänig ansökan om största
möjliga lån och utslag av allmänna medel
till företagets utföralide; och uppdraga vi åt
företagets styrelse att å våra vägnar under-
teckna alla härför erforderliga handlingar
och kontrakt samt förbindelse ang. odling;
med rättighet för honom att utskittera och
mot redovisningskyldighet handhava oss
beviljade medel.

Bollerup den 23 april 1919.

W. Nils Larsson.

E. Anders Persson. N. Johan Nilsson. (ordf.).

Adolf B. Lars Kristerson. B. Lutholf Hederström. (ordf.).

Arne Luita Hansson.

Bevittnas:

Leomar Holmström

P. Larsson. Melchior Olsson.

Bilaga 2b.

Fullmakt för lantbrukaren Johan
Nilsson, Bollerup, att å våra vägnar under-
teckna förening avseende sökande av
lån och utslag av allmänna medel till
utdikning av Bollerups s. k. Kvarn.

Bollerup den 23 april 1919.

Karna Håkansson. Nils Nilsson.

Johanna Nilsson. Alfred Nilsson.

Ida Nilsson.

Helger Nilsson.

Berättas:
Anton Larsson.
Bollerup.

Beata Nilsson.
Bräckeåsa.

Bilaga A.
Fullmakt för Egnamn. Lilla Hamnen.
Bollerup, att i mina vägnar underteckna
förening angående sökande av lån och
auslag av allmänna medel till Bollerups
"knärrors" utdikningsföretag år 1919.

Väterslund den 23/4 1919.

Lilla Hamnen.

Bilaga B.

ett, såvitt här föda diarium utvisar,
missnöje icke anmälts med en av statens
lantbruksingenjör Lemart Holmström verk-
ställd, enligt uppgift den 23 april 1919 avslutad
förrättning avseende rygrävning av floddike
genom Bollerups s.k. knärror i Bollerups
socken; betygar
Hälsinglands länshövding den 25 nov. 1919.

På tjänstens vägnar
Josef Fischer.

På öfverstyrelsens länslänningar, Tve-
lunda av öf. Maj. den 12 nov. 1919
förrättade arbetsplaner, betygar
Lemart Holmström

Företaget utfört enl. plan.
Avgivning bevis den 3 jan. 21. (D. N. 285/21)

D. 22 274
Inkom till

H. Lantbruksstyrelsen

den 17 JAN. 1921

46

L 1-0159

KONTRAKT.

Sedan Kungl. Maj:t den 12 november 1920 för
torrläggning av vattenskadad mark, tillhörande Bollerups säteri
i Bollerups socken av

KRISTIANSTADS LÄN

ej mindre fastställt en av Statens Lantbruksingenjör L. Holmström
den 1 november 1919 upprättad plan med därtill hörande kostnadsförslag, än även
beviljat dels lån med sextusentvåhundraåttio / 6.280:-/
kronor att utgå från 1920 års odlingslånefond och dels statsbidrag utan återbetalnings-
skyldighet med tretusenötthundrafyrtio / 3.140:-/
kronor att utgå från allmänna avdiktningensanslaget för år
1920, varav hela beloppet kronor utgå från den för endast
~~frestminskning avsedda delen av förenämnda anslag~~, ha 2 undertecknad, som enligt
företett protokoll, hållet den 23 april 1919
av vederbörande intressenter utsetts till ~~arbetsstyrelse~~ förtroendemän — för företaget
under iakttagande av gällande författningar i ämnet och av Kungl. Maj:t särskilt med-
delade bestämmelser, med Kungl. Lantbruksstyrelsen, å Kungl. Maj:ts och Kronans väg-
nar, avslutat följande kontrakt, varigenom jag för egen del samt å vederbörande intres-
senter vägnar åtager och förbinder mig:

1:o) att utföra företaget i noggrann överensstämmelse med den fastställda arbets-
planen med de ändringar, varom Kungl. Maj:t eller Lantbruksstyrelsen efter framställning
må förordna,

162,221
20

att vid företagets utförande underkasta $\frac{\text{mig}}{\text{oss}}$ alla de villkor och den kontroll, som av Kungl. Maj:t eller Kungl. Lantbruksstyrelsen prövas lämpliga och nödiga, samt att gälda alla de av statsmedel icke utgående kostnader, som härav kunna förorsakas,

att påbörja vattenavlednings- och avdikningsarbetena före den 1 juni 1921 ,

att fullborda samma arbeten senast den 1 september 1922 ,

att fullborda odlingsarbetet senast den 1 september 1927 ,

att genom egna kontanta tillskott, materialier, arbete eller på annat sätt bestrida vad utöver för ändamålet tillgängliga statsmedel kan erfordras för företagets fullbordande,

att vederbörligen underhålla de utförda arbetena, vad angår den vattenavledning och avdikning, vartill odlingslån beviljats, så länge någon del av lånet återstår ogulden, samt beträffande den vattenavledning och avdikning, vartill statsbidrag utan återbetalnings-skyldighet beviljats, intill dess sådan underhållsskyldighet kan varda andra i laga ordning ålagd, eller $\frac{\text{jag}}{\text{vi}}$ från underhållsskyldigheten befriats;

2:o) att i händelse ~~av~~ avvikelse, utan därtill erhållen vederbörlig tillåtelse, skett från den fastställda arbetsplanen, eller arbetet icke inom därför bestämd tid fullbordats, utan att anstånd med detsammas utförande medgivits av Lantbruksstyrelsen, eller Kungl. Statskontoret skulle finna den säkerhet, som blivit för lånet ställd, icke vidare nöjaktig, och ny säkerhet, som av Statskontoret godkännes, icke varder inom bestämd tid avlämnad, eller den bestämda annuiteten icke varder i behörig tid erlagd, låta det ankomma på Kungl. Maj:t att inställa all vidare utbetalning av statsmedel samt att återfordra vad därav uppburits — beträffande lånet dock endast därest detta icke redan blivit fördelat på vederbörande fastigheter och antecknat i jordeboken — att på en gång eller efter hand inbetalas till statskontoret inom den tid, som bestämmes av Kungl. Maj:t ävensom att å sålunda lyftade och återburna medel jämväl erlagga fem procent årlig ränta från lyftningsdagen, till dess återbetalning sker;

3:o) att för den tjänsteman, som av Lantbruksstyrelsen förordnas att verkställa besiktning eller avsyning av arbetet, uppvisa den för företaget fastställda planen med därtill hörande betänkande jämte plan- och profilritningar;

4:o) att ifråga om terminerna för lyftande av statsmedlen i mån av arbetets fortgång ställa $\frac{\text{mig}}{\text{oss}}$ till efterrättelse Lantbruksstyrelsens därutinnan meddelade bestämmelser, och skall, därest icke Kungl. Maj:t, med avseende å särskilda förhållanden, prövar skäligt annorlunda förordna, någon del av statsmedlen innestå i Statskontoret, intill dess vattenavlednings- och avdikningsarbetena äro vederbörligen avsynade och godkända;

5:o) att vid avslutandet av detta kontrakt för förvaring i Lantbruksstyrelsens arkiv till styrelsen överlämna bestyrkt kopia av de gillade ritningarna för arbetet samt bestyrkta avskrifter av därtill hörande godkänt betänkande och kostnadsförslag, ävensom att, därest någon avvikelse från den fastställda planen under arbetets utförande med vederbörlig tillåtelse vidtagits, innan sista delen av statsbidraget lyftes till Lantbruksstyrelsen överlämna fullständig beskrivning jämte ritning, utvisande huru arbetet i följd av dylik avvikelse utförts;

6:o) att bestrida eller gottgöra alla kostnader, av vad beskaffenhet de vara må, som i följd av de för företaget erhållna statsmedel föranletts Statskontoret;

7:o) att för fullgörande av detta kontrakt ävensom vid kontraktsbrott för återbäring av lyftat statsbidrag, ställa sådan säkerhet, som av Lantbruksstyrelsen godkännes,

samt att för odlingslånet, ävensom vid kontraktsbrott för återbäring av därav lyftade medel, avlämna sådan skuldförbindelse och säkerhet, som av Statskontoret antagas;

Härav äro två lika lydande exemplar upprättade, av vilka vardera kontrahenten tagit ett.

Bouerup den *18^{de} Dec.* 19*20*.

Anders Persson

egen $\frac{1}{2}$ mte. *Bouerups* *fåteri*.

Att

Lantbrukaren Anders Persson,
Bouerups fåteri.

i bägges vår närvaro egenhändigt undertecknat förestående kontrakt, intygas:

A. Mickelson

M. Andersson.

Adress:

Vätterslund,

Adress:

Vätterslund

Med stöd av Kungl. brevet den *12 november*
1920 antager Kungl. Lantbruksstyrelsen, å
Kungl. Maj:ts och Kronans vägnar, detta kon-
trakt. Stockholm den *26 januari* 19*21*.

C. J. J. J. J.

[Signature]


331
20

2.332 Lgs.

Inkom till

K. Landtbruksstyrelsen

den 7 JAN. 1921

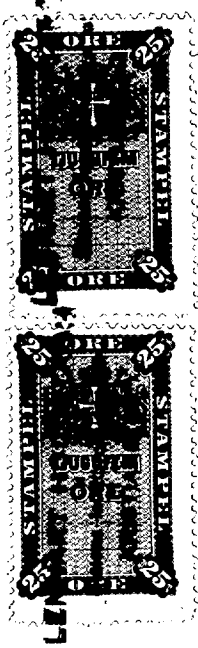

B E V I S .

Öfver verkställd afsyning af vattenaflednings- och afdiknings-
arbetet angående terrläggning af vattenskadad mark tillhörande
Bollerups säteri i Bollærups socken af Kristianstads län.

Arbetsplan fastställd den 12 november 1920.

Statsbidrag utan återbetalningsskyldighet af 1920 års anslag

3,140 kronor;

Lån ur 1920 års odlingslånefond 6280 kronor;

Kontrakt om arbetets utförande undertecknad af sökandena den
18 december 1920;

Fastställd arbetstid till den 1 september 1922.

Vid af undertecknad verkställd afsyning af ofvan angifna
arbete har detsamma befunnits utfördt i öfverensstämmelse med
den fastställda arbetsplanen, hvarför arbetet i sin helhet för-
ordas till godkännande.

Kristianstad den 3 januari 1921

Amund Stenlund

Statens landtbruksingenjör.

Stämpel från 1920

