


Registernummer.

Linderöds socken

Aa Boarp 24


Ab " 34

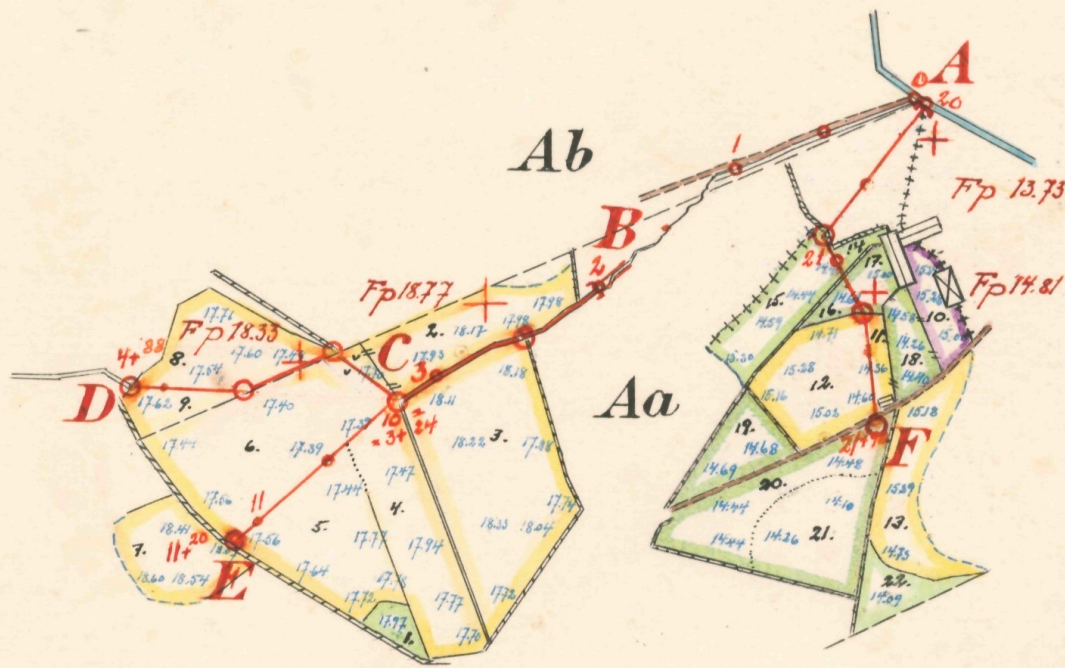


Företag I = dikestr. B-C-D och C-E.
" II " A-F.

LANTBRUKSSTYRELSEN
13 MAJ 1952
DIARIE Nr
SÄK Nr


Skala 1:4000.

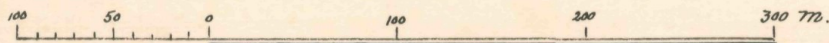


FÖRSLAG TILL		<u>Boarps dikningsföretag I och II 1951</u>	
I	Linderöds	SOCKEN(-NAR) AV	Kristianstads LÄN
UPPRÄTTAT ÅR(-EN)	1951	{UTAN}	SAMBAND MED SYNEFÖRRÄTTNING ENL. VATTENLAGEN AV
ORIGINAL	RITN. Nr 001	Klas Westling	
KOPIA	L	2-1590	Statens lantbruksingenjör
ANTAL RITN. ST.	2	KUNGL. LANTBRUKSSTYRELSENS ARKIV	Nr 3858-1

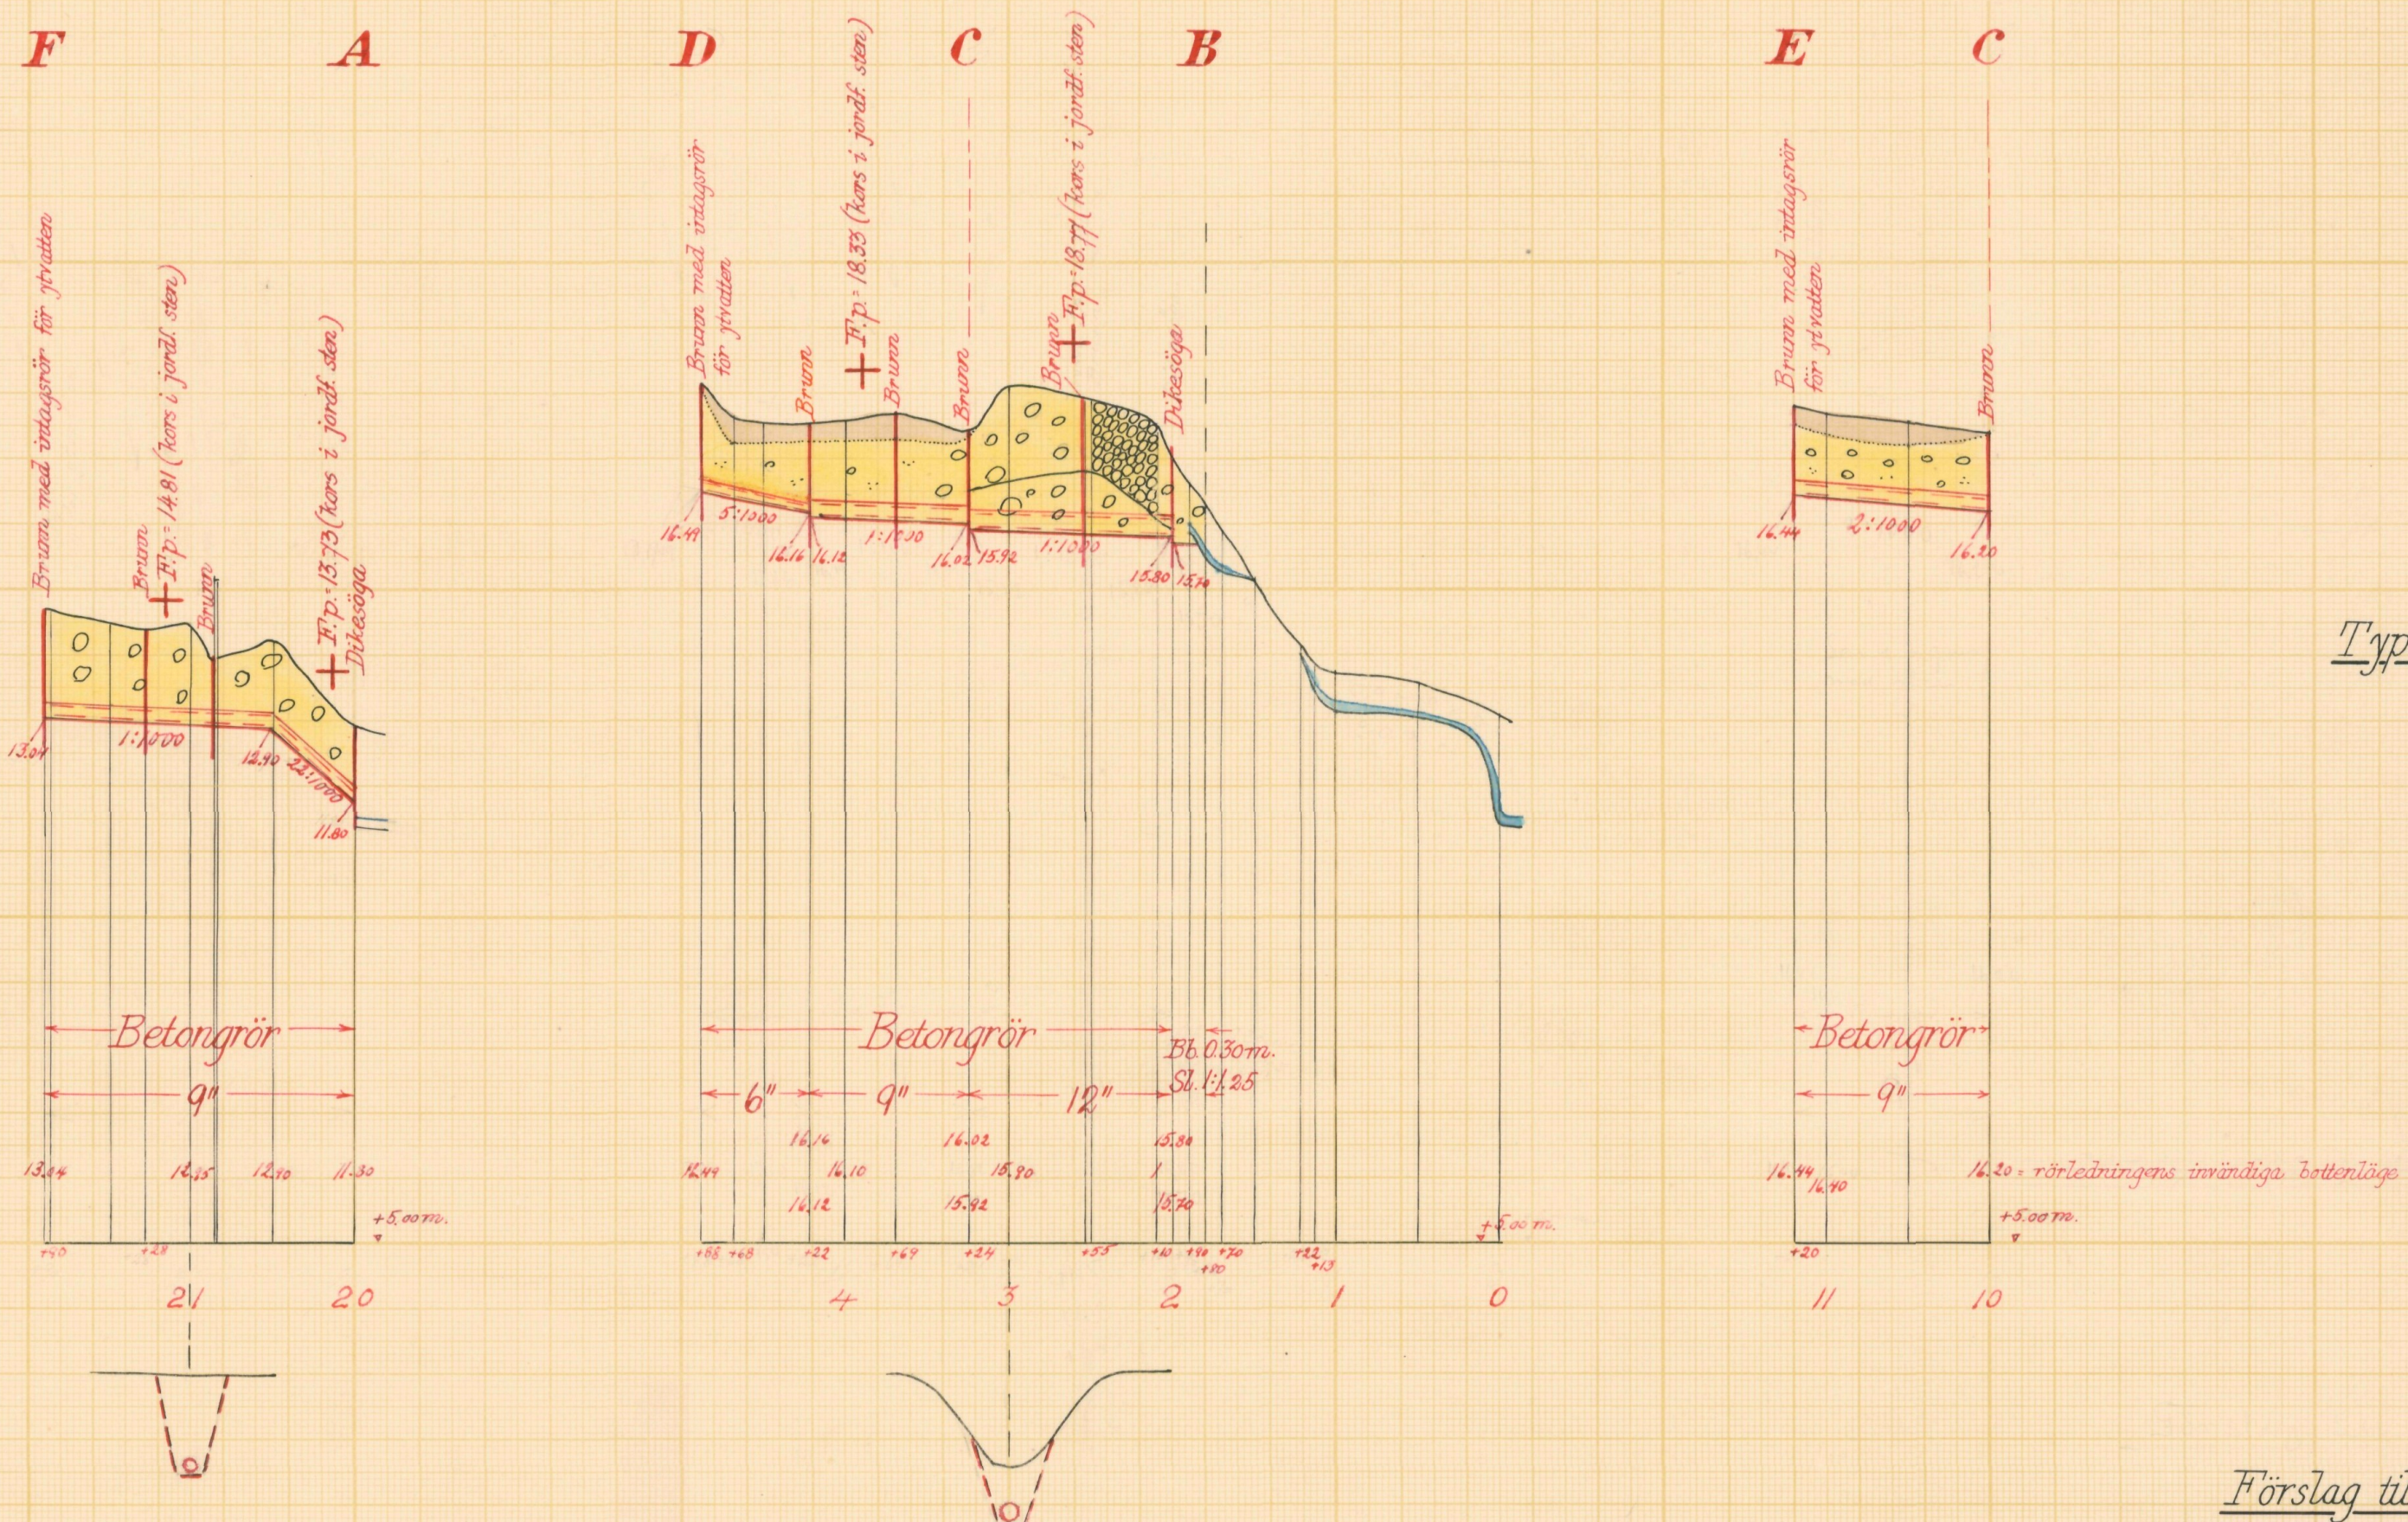


Typritning till intagningsbrunnar.

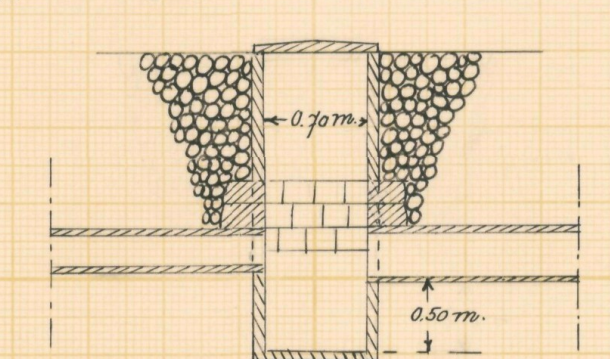

Förslag till dikesöga vid 2+00.

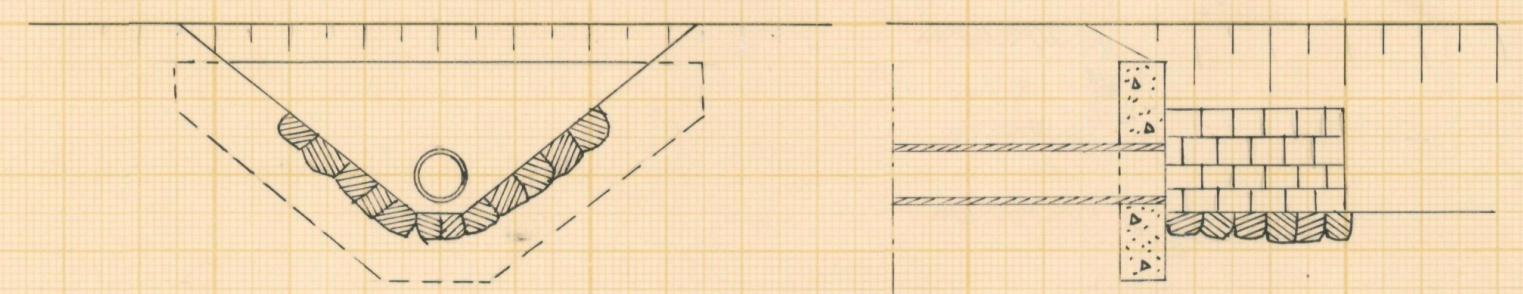


Förslag till dikesöga vid 20+00.

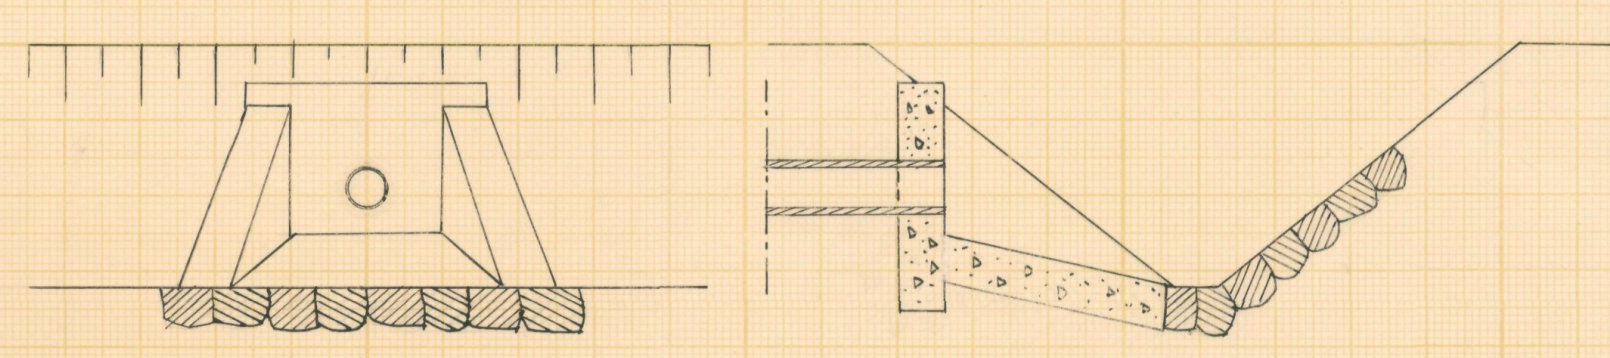

Betongmurarna rutarmeras med rundjärn ϕ 8 mm, % 250 mm.

Skalar:

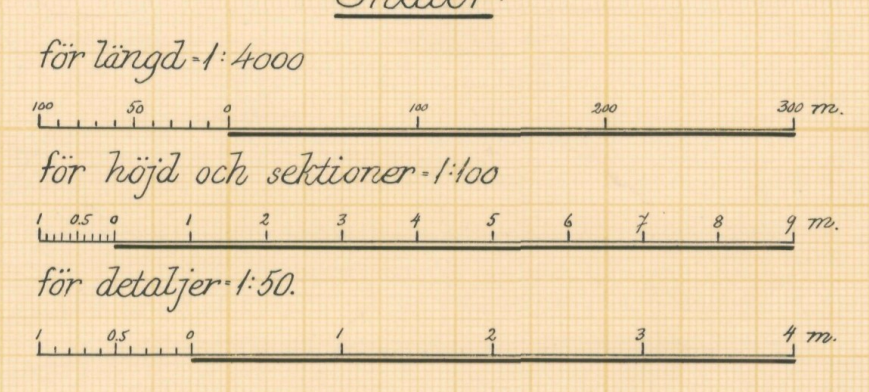

LANTBRUKSSTYRELSEN
13 MAJ 1952
DIARIÉ Nr
SÄK 100


Förslag till Boarps dikeföretag I och II 1951

i Linderöds socken (när) av Kristianstads län

upprättat år (år) 1951 i samband med synförrättning enl. vattenlagen av

Original RITN. Nr 002 Klas Westling.
Kopia L 2-1590 (Namn)
Statens lantbruksingenjör. (Titel)

Antal ritn. st. 2 KUNGL. LANTBRUKS-STYRELSENS ARKIV Nr 3858-2

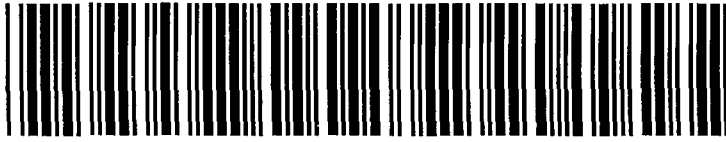

Akt nr:

11-KLS-1590

3858-2

LANTBRUKSSTYRELSEN
13 MAJ 1952.
DIARIUM Nr. 54
SÄLLSKAPET

L 2*1590

Kungl. Lantbruksstyrelsens
arkiv

Synehandlingar
rörande
Boarps dikningsföretag
I och II 1951
i Linderöds socken
av Kristianstads län.

Nederbördsområde nr 88.

O R I G I N A L H A N D L I N G A R

rörande

torrläggning av mark inom Boarp n:ris 2 och 3 i Linderöds socken av Kristianstads län: upprättade år 1951 vid syneförrättning enligt vattenlagen av

Klas Westling,
statens lantbruksingeniör.

Handlingarna innehålla förutom titelblad tjugoen (21) skrivna och paginerade sidor samt åtföljas av plan-, profil och sektionsritningar i 2 blad.

ÖVERSIKTSKARTA.

Skala 1:100.000.



Generalstabsblad nr 5 (Lund).

1.

Protokoll fört vid syne-
förrättning enl. 10 kap. vatten-
lagen rörande utförande av vat-
tenavlopp för torrläggning m.m.
av mark inom Boarp n:ris 2 och 3
i Linderöds socken av Kristian-
stads län.

År 1951, april 16, kl. 13.30 e.m. hos Olof Andersson i Boarp nr 2.

Närvarande:

undertecknad lantbruksingeniör, förrättningsman samt
sökandena

Olof Andersson i Boarp nr 2 och

Alfred Nilsson i " nr 3.

Någon annan sakägare uppgavs icke kunna beröras av företa-
gets utförande.

§ 1.

Det för förrättningsmannen utfärdade förordnandet upp-
lästes, och jäv mot denne anmälades på tillfrågan ej.

§ 2.

Den efter verkställda förundersökningar upprättade pro-
filritningen över de avloppsdiken, om vilkas utförande fråga var,
företeddes tillika med plankarta över den mark, som befunnits
för sin torrläggning beroende av företagets utförande.

§ 3.

Sökandena yrkade, att företaget skulle utföras på så-
dant sätt, att trygghet mot översvämning samt möjlighet till mar-
kens torrläggning till omkring 1.2 meters djup därigenom i regel
bleve beredd, och borde avloppen utföras som täckta ledningar.

§ 4.

Något anspråk om ersättning för skada eller intrång i
samband med företagets utförande framställdes på tillfrågan ej,

och ansågs att envar sakägare borde utan ersättning tåla eventuellt intrång å sina ägor.

§ 5.

Förrättningsmannen meddelade, att nytt sammanträde rörande förrättningen komme att hållas på samma plats den 23 april 1951 kl. 13.30, och skulle några ytterligare kallelser eller kungörelser rörande detta sammanträde ej utfärdas.

Boarp nr 2 pr LINDERÖD den 16 april 1951.

Klas Westling

statens lantbruksingeniör.

Justeras:

Olof Andersson *Alfred Nilsson*

3.
År 1951, april 23, kl. 13.30 e.m. hos Olof Andersson i Boarp nr 2.
Närvarande:

undertecknad lantbruksingeniör, förrättningsman
skiftesgodemännen Nils Nilsson i Västra Vram nr 5 och John Jöns-
son i Skättilljunga nr 1, båda från V:a Vrams socken,
sakägarna

Olof Andersson i Boarp nr 2 och

Alfred Nilsson i " nr 3.

§ 6.

Jäv mot gode männen anmäldes på tillfrågan ej.

§ 7.

Sedan synemännen verkställt uppskattning av den båtnad,
som kunde beräknas uppkomma genom arbetenas utförande, avgåvo de
sitt utlåtande angående företagen, varjämte det av förrättnings-
mannen upprättade förslaget med därtill hörande längder genomgicks
med sakägarna.

§ 8.

Särskild styrelse för företagen erfordrades ej.

Att emottaga och förvara till företagen hörande kartor
och handlingar uppdrogs åt lantbrukaren Olof Andersson, adress
Boarp nr 2 pr LINDERÖD.

§ 9.

Sammanställning över förrättningskostnaderna företeddes,
och meddelade förrättningsmannen, att räkning å det belopp, som
enligt lantbruksingeniörstaxan skulle inbetalas till Statsverket,
komme att tillsändas sakägarna från lantbruksnämnden i Kristianstad

§ 10.

Sedan bestämmelserna angående besvär mot förrättningen
enligt grunder i vattenlagen 11 kap. 85 § meddelats sakägarna,
förklarades förrättningen avslutad.

Boarp pr LIN-

DERÖD den 23 april 1951.

Klas Westberg.

statens lantbruksingeniör.

Biträdande gode män:

Olof Nilsson

John Jönsson

14/40 Ekdm 1950.
17 FEB. 1950 till
Landskansliet i
Kristianstads län

Till Länsstyrelsen i Kristianstads län.

Undertecknade få härmed vördsamt anhålla om förordnande för förrättningsman att enligt gällande vattenlag handlägga syneförrättning rörande utförande av vattenavlopp för torrläggning av mark inom Boarps by i Linderöds socken av Kristianstads län.

De sakägare, som beröras av företaget, torde först med säkerhet kunna angivas av förrättningsmannen.

Boarp pr LINDERÖD den 6/2 1950

Olof Linderson Alfred Nilsson

6.
Utdrag av protokoll vid delegationens för inre rationalisering sammanträde i Kristianstad den 13 februari 1950.

Närvarande: Herrar H. Henriksson, Hilding Jönsson, Anton Ljunggren, Nils Carlsson, Klas Westling, Magnus Dreve och J. A. Hilberts.

§ 3.

Ansökningar om förordnande för behörig förrättningsman att handlägga syneförrättning enligt 10 kap. vattenlagen hade inkommit från:

Olof Andersson, Boarp, Linderöd, m. fl. ---

Delegationen beslöt att som förrättningsman föreslå lantbruksingenjören K. Westling.

Justerat;
H. Henriksson

Vid protokollet:
J. A. Hilberts.

Rätt utdraget betyga:

Lagne Nilsson

May-Britt Nilsson


82- 275/50 7.

Länsstyrelsen
i
Kristianstads län
Landskansliet

Till Statens lantbruksingeniör Klas Westling,
Kristianstad.

Jämlikt 10 kap. 33 § vattenlagen finner länsstyrelsen på där-
om av Olof Andersson och Alfred Nilsson, Boarp pr Linderöd,
gjord ansökan, varöver lantbruksnämnden i länet avgivit yttrande,
skäligt förordna Eder att i enlighet med föreskrifterna i nämnda
lag, därest laga hinder ej möter, verkställa syneförrättning rö-
rande utförande av vattenavlopp för torrläggning av mark inom
Boarps by i Linderöds socken.

Chr. Kristianstad i landskansliet den 24 februari 1950.

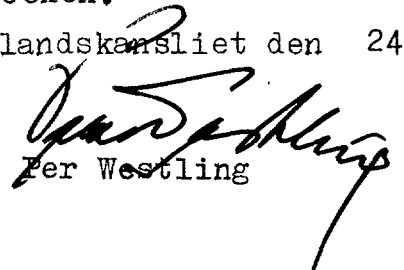
Per Westling


P.G. Lindes

U T L Å T A N D E

angående utförande av vattenavlopp för torrläggning m.m. av mark inom Boarp n:ris 2 och 3 i Linderöds socken av Kristianstads län avgivet av synemännen vid syneförrättning enligt 10 kap. vattenlagen år 1951.

Avdikningsområdets belägenhet m.m.

Företaget, vars uppgift är att söka utvinna bättre torrlägnings- och brukningsmöjligheter av såväl redan odlad som icke odlad mark, är att hänföra till dikning. Det är beläget å Helgeåns nederbördsområde nr 88. Mot företagets utförande på sätt i detta utlåtande närmare finnes angivet möter enligt synemännens förmenande icke något laga hinder.

Sökande, uppdelning i skilda företag m.m.

Sökande till förrättningen äro
Olof Andersson såsom ägare till fastigheten Boarp 2⁴ och
Alfred Nilsson " " " " " 3⁴.

Företagets utsträckning är beroende av sökandenas yrkanden och förefintliga fallförhållanden, och omfattar syneförrättningen i anledning härav de dikessträckor, som å hithörande plankarta äro utmärkta med tvenne jämnlöpande, röda linjer för öppen avloppssträcka och med en heldragen, grov, röd linje för täckt avloppsledning, och äro avloppen i övrigt betecknade B-C-D, C-E och A-F respektive.

Med hänsyn till kostnadernas fördelning är torrlägningsområdet att betrakta som två st. av varandra oberoende företag, och omfattar härvid

företag I avloppsstr. B-C-D och C-E med ägofig. 1-9 och
" II " A-F " " 10-22.

Plankarta och profilritning.

Över de avloppssträckor, om vilkas utförande fråga nu

är, äro dels profil- och sektionsritningar uppgjorda utvisande lutningsförhållandena och avloppens beskaffenhet i övrigt, och dels plankarta upprättad utvisande den mark, som med nu befintliga avlopp ej kan torrläggas till ändamålsenliga djup. Begränsningskurvan för den vattensjuka marken har i åker och till odling tjänlig mark lagts 1.4 meter över ordinärt sommarvattenstånd i avloppen och i övrig mark 1.0 meter över nämnda vattenstånd, men har vid bestämmande av begränsningskurvan jämväl nödig hänsyn till markens avfall mot avloppen tagits.

Båtnadsuppskattning.

Jämlikt bestämmelserna i vattenlagen 7 kap. 22 § och 10 kap. 60 § hava synemännen uppskattat den mark, som ansetts beroende av företagens utförande, och har därvid uppskattning skett av marken såväl i dess skick före företaget som ock i det skick, vari den antages komma efter arbetenas utförande, och framgå såväl de å de särskilda ägodfigurerna som de å de olika fastigheter- na belöpande andelarna av de särskilda värderingslängder, som finnas fogade till detta utlåtande. Av längden för företag I framgår, att inom detta företag markens värde före företaget av synemännen beräknats till 3.497 kronor 60 öre och dess värde efter företaget till 7.722 kronor, vadan värdet av båtnaden genom arbetenas utförande inom detta företag beräknats till 4.224 kronor 40 öre. Av längden för företag II framgår, att inom detta företag ifrågavarande värden av synemännen beräknats till 1.485 kronor, 3.488 kronor och 2.003 kronor respektive.

Av båtnaden utgöres större delen av alstringsbåtnad men viss del även av bruksbåtnad, och framgår värdet av de båda slagen av båtnad av nyssnämnda värderingslängder. Vid uppskattning av alstringsbåtnaden har hänsyn tagits till såväl jordens naturliga godhet som markens höjdläge m.m., och har för bestämman-

de av höjdlägets inverkan på jordvärdena särskild gradtabell upprättats. Beträffande sättet för uppskattning av brukningsbåtnaden framgår detta direkt av värderingslängderna.

Nederbördsområde, dimensionering m.m.

För att den beräknade jordförbättringen skall uppkomma måste torrlägningsarbetet utföras i överensstämmelse med förslaget, som är upprättat med hänsyn till framrinnande vattenmängd, markens lutningsförhållanden, dikningsarbetets ändamål m.m.

Nederbördsområdet vid de olika brunnarna har bestämts med ledning av Rikets allmänna kartverks ekonomiska kartor över trakten och synes utgöra

vid punkt C	23 hektar		
3+69	10	"	
D	5	"	
E	8	"	
20+86	7	"	och
F	5	"	.

På sökandenas yrkande och med stöd av bestämmelserna i vattenlagen 7 kap. 4 § bestämma synemännen, att avloppen skola utföras som täckta ledningar undantagandes den närmast ovanför B belägna delen av dikessträckan B-C, vilken föreslagits att utföras som öppet dike.

Vid bestämmande av avloppsdikeynas dimensioner hava synemännen utgått från en största avrinning av 1 sekundliter pr hektar.

För övrigt hänvisas till plankarta, profil- och sektionsritningar jämte kostnadsförslag.

Fixpunkterna i företaget äro lagligen skyddade och få alltså ej övertäckas eller förstöras. Önskar jordägare borttaga fixpunkt, skall han göra anmälan härom till statens lantbruks-

ingeniör, vilken då låter avväga annan lämplig fixpunkt. Kostnaden för lantbruksingeniörens i sådant hänseende företagna förrättningar gäldas av sakägarna i respektive dikningsföretag. Fixpunkternas läge i plan framgår av plankartan, deras höjdläge och utseende av påskrift å profilritningen.

Ersättningar.

Av paragraf 4 i förrättningsprotokollet framgår, att sakägarna förklarat sig utan anspråk på ersättning tåla de eventuella intrång, som kunde uppkomma i samband med arbetenas utförande. Med anledning härav finnes ej skäl föreskriva, att ersättning skall gäldas för dylika intrång.

Vid framtida rensningar av vattenavloppen skola några ersättningar för intrång ej heller utgå, men skola rensningarna om möjligt företagas å tid, då skada å växande gröda ej göres.

Kostnadsfördelning.

Med hänsyn till kostnadernas fördelning är torrlägningsområdet, som förut framhållits, att betrakta som 2 st. av varandra oberoende företag, och omfattar härvid

företag I avloppsstr. B-C-D och C-E med ägofig. 1-9 och

" II " A-F " " 10-22.

Anledning till avdelningsbildning inom något av företagen för jämkning av kostnaderna mellan fastigheterna i desamma enligt grunder i vattenlagen 7 kap. 24 § föreligger ej. I kostnaderna för arbetena inom resp. företag skola därför ägarna till marken deltaga i förhållande till båtnadsvärdet av denna mark enligt förut åberopade utlåtandet vidfogade värderingslängder, och antecknas härvid, att samtliga sakägare inom företagen äro sökande till förrättningen.

I kostnadsfördelningslängden för resp. företag finnes med iakttagande av ovanstående grunder angivet vars och ens delaktig-

4.
het i förbättringsvärde och procenttal, samt den kostnad, som enligt de upprättade kostnadsförslagen åligger varje delägare.

Kostnaderna för syneförrättningen gäldas av sakägarna i företagen i förhållande till vars och ens andel i kostnaderna för torrlägningsarbetet, och antecknas det härvid, att enligt denna delningsgrund skall 67.227 % av förrättningskostnaderna påföras företag I och 32.773 % företag II.

Framtida underhåll.

Kostnaderna för företagens underhåll bestridas av sakägarna i desamma efter samma grund, som i kostnadsfördelningslängden för respektive företag angivits för anläggningskostnadernas fördelning. Kostnad för rensningsåtgärd, som föranletts av enskild sakägars åverkan eller försummelse, uttages dock av denne.

Domstolsavgift.

Värdet av den genom arbetenas utförande uppkommande båtnaden beräknas icke inom något av företagen komma att uppgå till 10.000 kronor. På grund härav skall avgift, varom förmäles i vattenlagen 11 kap. 95 §, i detta fall ej utgå.

Verkställighet.

Innan arbetet får påbörjas, skall denna syneförrättning hava vunnit laga kraft.

Arbetsstyrelse.

Enär sakägarna icke inom något av företagen äro flera än två, erfordras icke särskild arbetsstyrelse för företagen.

Till företagen hörande kartor och handlingar skola förvaras av därtill särskilt utsedd person och av honom hållas tillgängliga för envar, som vill taga del av desamma eller göra avskrifter eller anteckningar.

Arbetsföreskrifter.

Med avseende å företagen stadga synemännen i övrigt jäm-

4,
likt vattenlagen 10 kap. 62 § :

att företagen skola benämnas Boarps dikningsföretag I och II 1951,

att arbetena skola vara fullbordade före utgången av år 1957, skolan-
lande arbetena inom de båda företagen även i detta hänseende
betraktas som företag för sig,

att arbetet inom varje företag skall anses lagligen avslutat, då
godkännande avsyningsbevis lämnats av statens lantbruksingeniör
eller den han i sitt ställe sätter,

att arbetet skall utföras i överensstämmelse med det upprättade
förslaget, dock att mindre ändringar, som under arbetets utförande
kunna visa sig lämpliga beträffande dikes läge och annat, som ej
inverkar minskande på torrläggningens djup eller på avrinningen,
och varom berörda sakägare äro eniga, må efter hörande av statens
lantbruksingeniör och med hans skriftliga medgivande företagas,

att cementrören skola gjutas av svensk cement, att de skola godkännas
av statens lantbruksingeniör eller dennes ombud, innan de nedläggas,
och att deras läge skall kontrolleras av statens lantbruksingeniör
eller dennes ombud, innan de få höljas,

att den, som åtagit sig arbetet, ej må erhålla slutlikvid, förrän
arbetet i sin helhet godkänts av statens lantbruksingeniör eller
den han i sitt ställe sätter samt

att rensning av brunnar skall ske minst två gånger årligen och så
ofta behov därav föreligger. Koppling direkt till rörsträng
förbjudes, såvida ej statens lantbruksingeniör därtill givit
sitt skriftliga medgivande.

Besvärshänvisning.

Är någon missnöjd med åtgärd eller beslut under denna
syneförrättning eller med detta synemännens utlåtande ingive inom
sextio dagar från nedanstående dag sina till Söderbygdens vatten-

14.
domstol i Stockholm ställda besvär. I besvären skola fullständigt upptagas klagandens alla påståenden och skälen därför, och skola vid besvären fogas de handlingar, klaganden vill åberopa till stöd för ändringssökandet. Besvären skola ingivas i tre exemplar.

Boarp nr 2 pr LINDERÖD den 23 april 1951.

Klas Westberg, John Jönsson Olov Nilsson

VÄRDERINGSLÄNGD

Ägo- figur- nr	Förbättrad mark				Värde före torrläggning		Värde efter torrläggning		B å t n a d	
	åker, tomt		annan		pr ha	pr ägofigur	pr ha	pr ägofigur	pr ha	pr ägofigur
	ha	a	ha	a	kronor	kronor	kronor	kronor	kronor	kronor
1										
2										
Preluträkningar - och värderingslängd till
 Boarns dikebyggsförelägg I och II 1957 i Linderöds
 socken av Rindösköps län.
 Förelägg I.

Lindsiö och socken.

Aa $\frac{3}{16}$ mtl Boarp 2⁴ Olof Rudensson

ängmark,
åker, mylla på moräsen

" - " -

" - " -

" - " -

" - " -

" - " -

Brukningsbälvad upptarmer för omkring 1 hektar av fastigheten
denna bälvad beräknas till 500 kr/ha eller till 1 x 500 =

Summa

Ab $\frac{3}{32}$ mtl Boarp 3⁴ Alfred Nilsson

åker, mylla på moräsen

" - " -

Summa

Sammandrag

Aa $\frac{3}{16}$ mtl Boarp 2⁴ Olof Rudensson

Ab $\frac{3}{32}$ " " 3⁴ Alfred Nilsson

Summa

- 1
- 2
Fastighet och ägare

Ägobeskrivning m. m.

1

2

3

4

5

6

7

8

9

10

11

12

13

14

15

16

17

18

19

20

21

22

23

24

25

26

27

28

29

30

VÄRDERINGSLÄNGD

Fastighet och ägare Ägobeskrivning	Ägo- figur- nummer	Förbättrad mark				Markvärde per hektar		B å t n a d		
		åker, tomt		annan mark		nu- varande	bli- vande	per hektar	per ägotfigur	
		har	ar	har	ar	kronor	kronor	kronor	kronor	öre
1	2	3		4		5	6	7	8	
till " <u>Boarps dikningsföretag I och II 1951</u> "										
1 Linderöds socken av Kristianstads län.										
<u>Företag I.</u>										
<u>Aa 3/16 mtl Boarp 2.</u> ⁴										
<u>Olof Andersson</u>										
ängsmark	1			07	480	600	120		8:40	
åker, mylla på morän	2	36			1200	1500	300	108:--		
" , "	3	88			1400	2000	600	528:--		
" , "	4	48			800	2000	1200	576:--		
" , "	5	47			600	2000	1400	658:--		
" , "	6	73			600	2000	1400	1022:--		
" , "	7	30			1400	2000	600	180:--		
Brukningsbåtnad uppkommer för omkring 1 hektar av fastigheten genom igenläggning av str. 2+00-0. Värdet av denna båtnad beräknas till 500 kr/ha eller till 1 x 500 =										
	Summa	3	22	07				3580:40		
<u>Ab 3/32 mtl Boarp 3.</u> ⁴ Alfred Nilsson.										
åker, mylla på morän	8	36			600	2000	1400	504:--		
" , "	9	10			600	2000	1400	140:--		
	Summa	46						644:--		
<u>Sammandrag.</u> ⁴										
<u>Aa 3/16 mtl Boarp 2.</u> ⁴										
Olof Andersson.		3	22	07				3580:40		
<u>Ab 3/32 mtl Boarp 3.</u> ⁴										
Alfred Nilsson		46						644:--		
	Summa	3	68	07				4224:40		

KOSTNADSFÖRSLAG

Läge	Längd m.	Arbete, material o. d.	Antal	å-pris kr.	Kostnad	Summa
					kronor	kronor
		till "Boarps dikningsföretag I och II 1951"				
		i Linderöds socken av Kristianstads län.				
		<u>Företag I.</u>				
1+80-3+24	144	<u>Dikessträckan B-C.</u>				
1+80-2+00	20	Schaktning för öppet dike m	20	3:--		60:--
2+00-2+10	10	" " täckt ledning,				
		rörens läggning och dikesjor-				
		dens återfyllning m.m. lm	10	2:--	20:--	
2+10-2+50	40	Dito Dito "	40	5:--	200:--	
- 2+50-3+24	74	Dito Dito "	74	4:--	296:--	516:--
- 2+00-3+24	124	12" cementrör m.muff "	124	5:--		620:--
2+00		Dikesöga av betong enl. ritn.st	1	150:--		150:--
- 2+55,3+24		Intagningsbrunnar av betong				
		med armerade lock. Inre diam.				
		= 0.7 m st	2	80:--		160:--
						1506:--
		För oförutsedda fall arbetets				
		tillsyn m.m. tillägges c:a				
		10 %				144:--
		Summa				1650:--
3+24-4+88	164	<u>Dikessträckan C-D.</u>				
3+24-4+22	98	Schaktning för täckt ledning				
		m.m. lm	98	3:50	343:--	
4+22-4+88	66	Dito Dito "	66	3:--	198:--	541:--
3+24-4+22	98	9" cementrör med muff "	98	3:50	343:--	
4+22-4+88	66	6" " " " "	66	2:40	158:40	501:40
3+69,4+22,4+88		Intagningsbrunnar som ovan st	3	80:--		240:--
						1282:40
		För oförutsedda fall m.m. till-				
		överföres				1282:40

41.

41.

VÄRDERINGSLÄNGD

Ägo- figur- nr	Förbättrad mark				Värde före torrläggning		Värde efter torrläggning		B å t n a d	
	åker, tomt		annan		pr ha	pr ägofigur	pr ha	pr ägofigur	pr ha	pr ägofigur
	ha	a	ha	a	kronor	kronor	kronor	kronor	kronor	kronor
1										
2										
*Avskattnings- och värderingslängd till
Bourgs dikevingsförlägg I och II 1951 i Linderöds
marken av Bränskeströms län.
Förlägg II*

Fastighet och ägare

Ägobeskrivning m. m.

Grändsida socken.

A a 3/16 mlt. Borsp 2+

Olof Andersson

tomt, och kuddgård

åker, mylla på morän

" " - " -

" " - " -

betumark, skrub.

" " - " -

" " - " -

" " - " -

" " - " -

" " - " -

" " - " -

" " - " -

" " - " -

Summa

VÄRDERINGSLÄNGD

Ägo- figur- nr	Förbättrad mark				Värde före torrläggning		Värde efter torrläggning		B å t n a d	
	åker, tomt		annan		pr ha	pr ägofigur	pr ha	pr ägofigur	pr ha	pr ägofigur
	ha	a	ha	a	kronor	kronor	kronor	kronor	kronor	kronor
1										
2										
3	10	17			2.800	476:-	4000	680:-	1.200	204:-
4	11	08			600	48:-	2000	160:-	1.400	112:-
5	12	35			800	280:-	2000	700:-	1.200	420:-
6	13	35			1.000	350:-	2000	700:-	1.000	350:-
7	14			03	400	12:-	1.000	30:-	600	18:-
8	15			25	300	75:-	600	150:-	300	75:-
9	16			04	400	16:-	1.000	40:-	600	24:-
10	17			18	400	32:-	1.000	80:-	600	48:-
11	18			14	300	42:-	1.000	140:-	700	98:-
12	19			18	240	48:20	600	108:-	360	64:80
13	20			34	200	68:-	800	272:-	600	204:-
14	21			35	100	35:-	1.000	350:-	900	315:-
15	22			13	60	7:80	600	78:-	540	70:20
16		95	1	54		1485:-		3488:-		2.023:-
17										
18										
Boards N:o 2 pr Linderöd den 23 april 1951.

Klas Westling, John Jönsson (Olle Nilsson)

Fastighet och ägare

Ägobeskrivning m. m.

1

2

3

4

5

6

7

8

9

10

11

12

13

14

15

16

17

18

19

20

21

22

23

24

25

26

27

28

29

30

Fastighet och ägare Ägobeskrivning	Ägo- figur- nummer	Förbättrad mark				Markvärde per hektar		B å t n a d		
		åker, tomt		annan mark		nu- varande	bli- vande	per hektar	per ägofigur	öre
		har	ar	har	ar	kronor	kronor	kronor	kronor	
1	2	3		4		5	6	7	8	
till "Boarps dikningsföretag I och II 1951"										
i Linderöds socken av Kristianstads län.										
<u>Företag II.</u>										
Aa 3/16 mtl Boarp 2 ⁴ .										
<u>Olof Andersson.</u>										
tomt och trädgård	10		17			2800	4000	1200	204:--	
åker, mylla på morän	11		08			600	2000	1400	112:--	
" , "	12		35			800	2000	1200	420:--	
" , "	13		33			1000	2000	1000	350:--	
betesmark, stenb.	14			03		400	1000	600	18:--	
" , "	15			25		300	600	300	75:--	
" , "	16			04		400	1000	600	24:--	
" , "	17			08		400	1000	600	48:--	
" , "	18			14		300	1000	700	98:--	
" , "	19			18		240	600	360	64:80	
" , "	20			34		200	800	600	204:--	
" , "	21			35		100	1000	900	315:--	
" , "	22			13		60	600	540	70:20	
<u>Summa</u>			95	1	54				2003:--	

Fastighet och ägare Ägobeskrivning	Ägo- figur- nummer	Förbättrad mark				Markvärde per hektar		B å t n a d		
		Åker, tomt		annan mark		nu- varande	bli- vande	per hektar	per ägofigur	
		har	ar	har	ar	kronor	kronor	kronor	kronor	öre
1	2	3		4		5	6	7	8	

[illegible]

Läge	Längd m.	Arbete, material e. d.	Antal	Å-pris kr.	Kostnad	Summa
					kronor	kronor
		till "Boarps dikningsföretag I och II 1951"				
		i Linderöds socken av Kristianstads län.				
		<u>Företag II.</u>				
20+00-21+90	190	<u>Dikessträckan A-F.</u>				
20+00-20+84	84	Schaktning för täckt ledning, rörens läggning, dikesjor- dens återfyllning m.m.	lm 84	3:50	294:--	
20+84-20+86	2	Dito Dito	" 2	10:--	20:--	
20+86-21+90	104	Dito Dito	" 104	4:--	416:--	730:--
20+00-21+90	90	9" cementrör m. muff	" 190	3:50		665:--
0+00		Dikesöga av betong	st 1	150:--		150:--
20+86,21+28		Intagningsbrunnar av betong med armerade lock och inre diam. = 0.7 m	st 3	80:--		240:--
21+90						1785:--
		För oförutsedda fall, arbetets tillsyn m.m. tillägges c:a 10 %				165:--
		Summa				1950:--
		Boarp nr 2 pr LINDERÖD den		23 april 1951.		
		<i>Klas Westling</i> statens lantbruksingeniör.				

[illegible]

Kostnadsfördelningsskild

till "Boarps dihningsföretag I och II 1951"

i Linderöds socken av Kristianstads län.

Företag II

Delägare m.m.	Sökande eller icke sökande	Förbättrings- värde		Fördelningstal	Beräknad kostnad		Förväntad kostnad	
		h	ö		%	h	ö	h
<u>Linderöds socken.</u>								
Aa $\frac{3}{16}$ mtl Boarp 2 ⁴ Olof Andersson Söh	Sök	2003	00	100,000	1950	-	25	21
<u>Summa</u>		2003	00	100,000	1950	-	25	21
Boarp N: 2 pr Linderöd den 23 april 1951.								
Klas Wethling, John Jönsson Olof Nilsson								

Boarp N: 2 pr Linderöd den 23 april 1951.

Klas Westling, John Jönsson Olof Nilsson

26.

Sammanställning av förrättningskostnader till Boarps dik-
ningsföretag I och II 1951 i Linderöds socken av Kristianstads län.
Ersättning till statsverket enligt lantbruksingenjör-

taxan enl. specifikation	212:--
Förrättningsmannens utlägg (ozalidkopior och inbindning av 2 band handlingar)	7:--
Gode männens resekostnads- och traktamentsersättning	12:--
Hantlangning m.m.	—
	Summa 231:--

Boarp nr 2 pr LINDERÖD den 23 april 1951.

Karl Westling.

lantbruksingenjör, förrättningsman.