



Registernummer
Huaröds socken

Aa	Brännestad	38
Ab	"	37
Ac	"	39

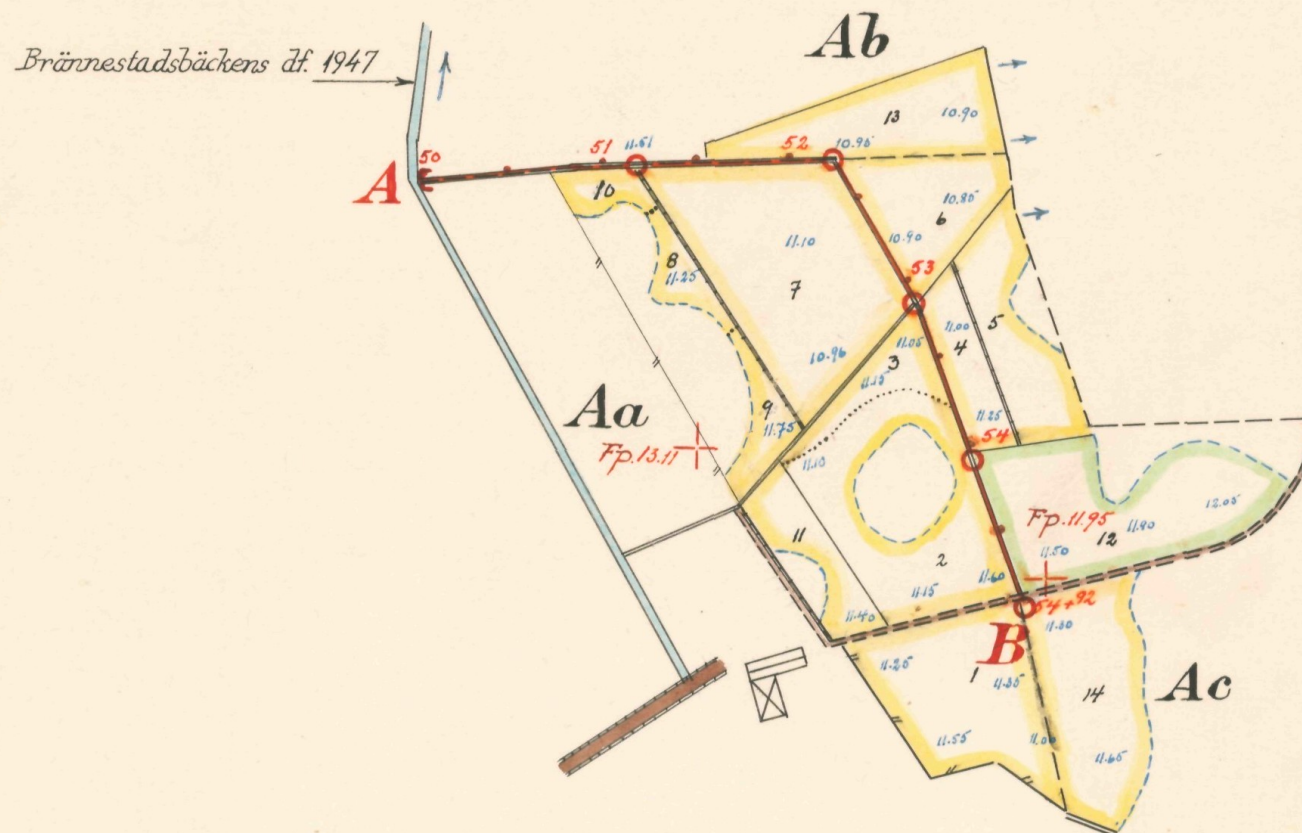


Skala 1:4000

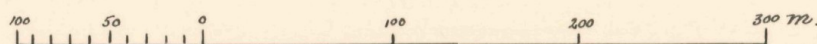


LANTBRUKSSTYRELSEN
13 MAJ 1952
DIARIE Nr
SAK Nr

FÖRSLAG TILL <u>Brännestad nr 3 dikningsföretag 1951</u>		
I Huaröds	SOCKEN(-NAR) AV Kristianstads	LÄN
UPPRÄTTAT ÅR(-EN) 1951	{UTAN} SAMBAND MED SYNEFÖRRÄTTNING ENL. VATTENLAGEN AV	
ORIGINAL	RITN. Nr 001	Klas Westling
KÖPIA	L	2*1591 Statens lantbruksingenjör.
ANTAL RITN. ST. 2	KUNGL. LANTBRUKS-STYRELSENS ARKIV	Nr 3859-1

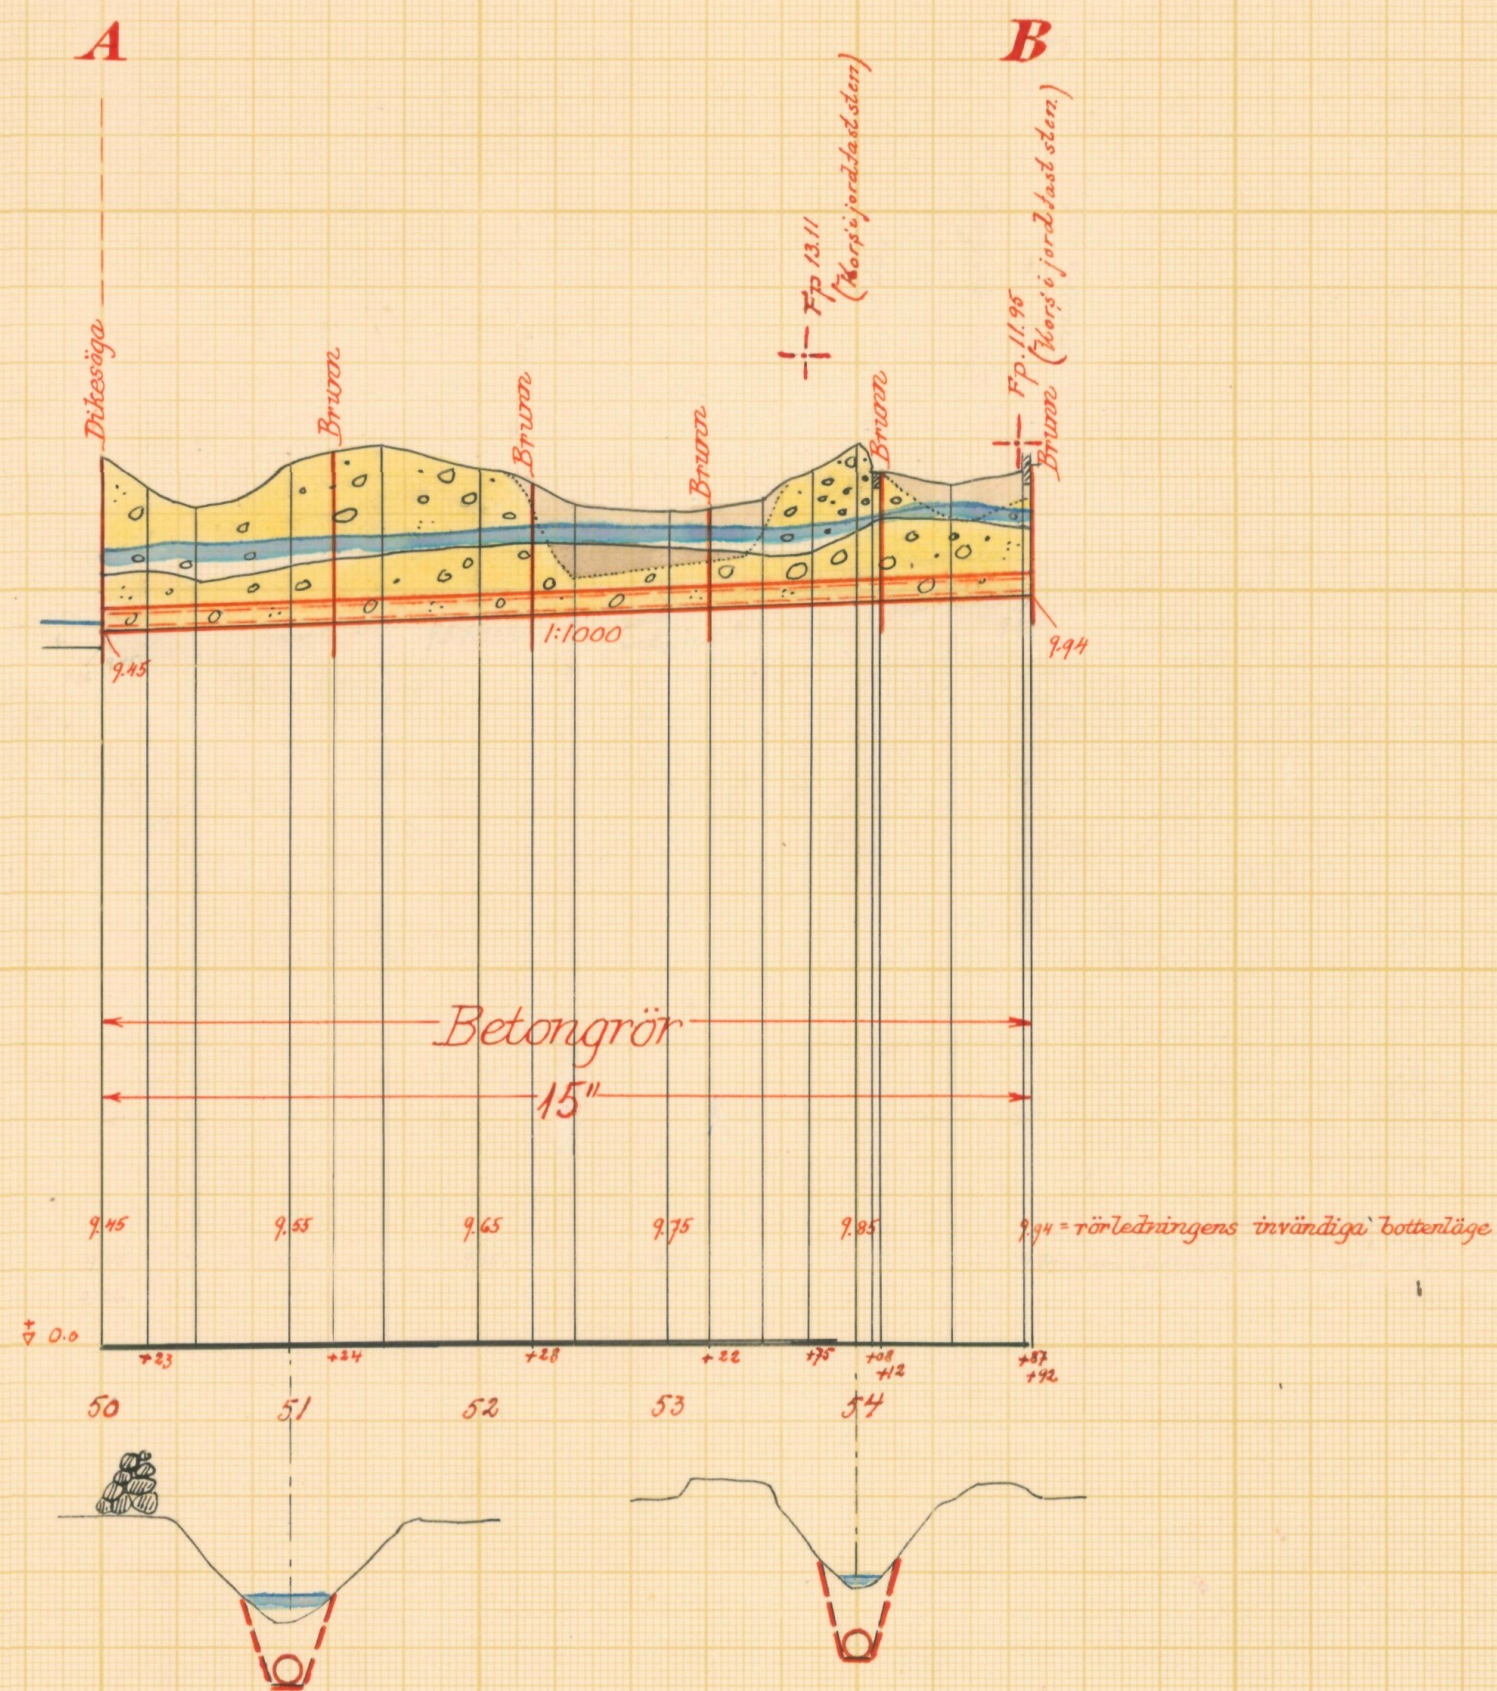


Typritning till intagningsbrunnar

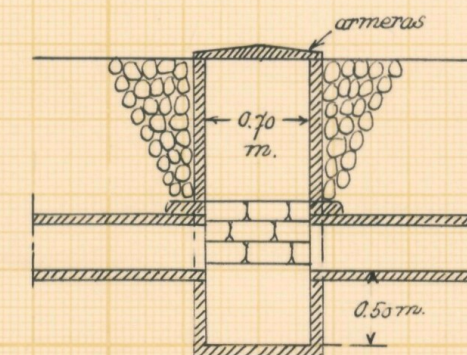


Skalar:

för längd 1:4000.

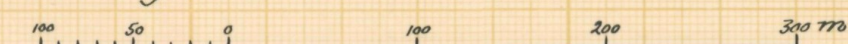


för höjd och sektioner 1:100

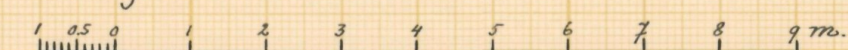


för detaljer 1:50.



Förslag till dikesöga vid 50+00

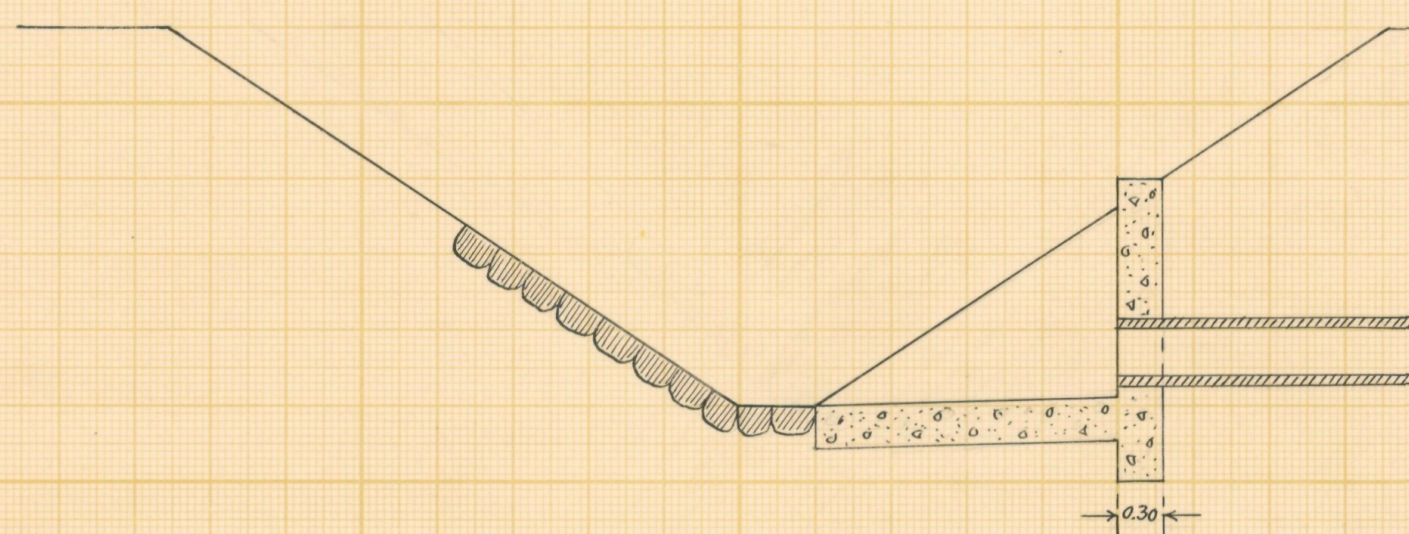

Betongmurarna ribbarmeras
med $\phi 8$ mm rundjärn 9/250 mm.

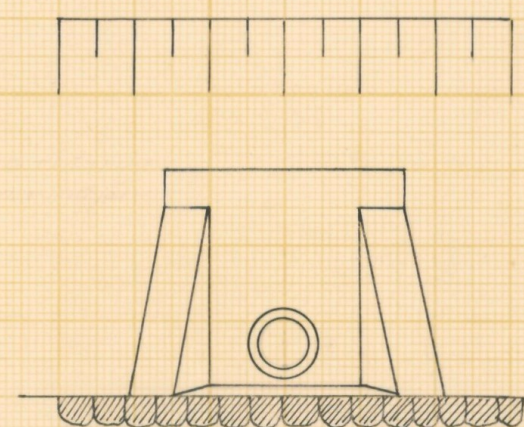

LANTBRUKSSTYRELSEN
13 MAJ 1952
DIARIÉ Nr
SAK Nr

Förslag till Brännestad nr 3 dikningsföretag 1951

i Huaröds socken (när) av Kristianstads län
upprättat år (en) 1951 i samband med synförrättning enl. vattenlagen av

Original
Kopia
L 2*1591
Klas Westling.
(Namn)
Statens lantbruksingenjör.
(Titel)

Antal ritn. st. 2 KUNGL. LANTBRUKS-
STYRELSENS ARKIV Nr 3859-2



Akt nr:

11-KLS-1591

3859-2

L 2•1591

LANTBRUKSSTYRELSEN
13 MAJ 1952
D. 1001/52

Kungl. Lantbruksstyrelsens
arkiv

Synehandlingar
rörande
Brännestad nr 3
dikningsföretag 1951
i Huaröds socken
av Kristianstads län.

O R I G I N A L H A N D L I N G A R

rörande

torrläggning av mark inom Brännestad nr 3 i Huaröds socken
av Kristianstads län; upprättade år 1951 vid syneförrätt-
ning enligt vattenlagen av

Klas Westling,
statens lantbruksingeniör.

Handlingarna innehålla förutom titelblad tjugofyra (24) skrivna
och paginerade sidor samt åtföljas av plan-, profil och sektions-
ritningar i 2 blad.

ÖVERSIKTSKARTA.

Skala 1:100.000.



Generalstabsblad nr 5 (Lund).

Protokoll fört vid syneför-
rättning enligt 10 kap. vatten-
lagen rörande utförande av vat-
tenavlopp för torrläggning m.m.
av mark inom Brännestad nr 3 i
Huaröds socken av Kristianstads
län.

År 1951, april 25, kl. 13 hos Hilma Olsson därstädes.

Närvarande:

undertecknad lantbruksingeniör, förrättningsman
sökanden

Hilma Olsson

övriga sakägare

Enar Nilsson och

Olof Svensson.

Någon annan sakägare uppgavs ej kunna beröras av företagets utfö-
rande.

§ 1.

Att justera dagens protokoll uppdrogs åt Hilma Olsson
och Olof Svensson.

§ 2.

Det för förrättningsmannen utfärdade förordnandet uppläs-
tes, och jäv mot denne anmälades på tillfrågan ej.

§ 3.

Den efter verkställda förundersökningar upprättade pro-
filritningen över det avloppsdike, om vars utförande fråga var,
företeddes tillika med plankarta över den mark, som befunnits för
sin torrläggning beroende av företagets utförande.

§ 4.

Sökanden yrkade, att företaget skulle utföras på sådant
sätt, att trygghet mot översvämning samt möjlighet till markens

torrläggning till omkring 1.2 meters djup därigenom i regel bleve beredd, och borde avloppet utföras som rörledning.

§ 5.

Något anspråk om ersättning för skada eller intrång i samband med företagets utförande framställdes på tillfrågan ej.

§ 6.

Förrättningsmannen meddelade, att sedan undersökningarna för företagets utförande slutförts komme nytt sammanträde att hållas med delägarna. Detta sammanträde skulle hållas på samma plats den 29 maj 1951 kl. 10 f.m., och skulle några ytterligare kallelser eller kungörelser rörande detta sammanträde ej utfärdas.

Brännestad nr 3 pr HUARÖD den 25 april 1951.

Klas Wretling

statens lantbruksingeniör.

Justeras:

Helma Ohlsson

Off. Jönsson

3.
År 1951, maj 29, kl. 10 f.m. hos fru Hilma Olsson i Brännestad nr 3.
Närvarande:

undertecknad lantbruksingeniör, förrättningsman

skiftesgodemännen Anton Ljunggren och Gunnar Olsson, båda från

Huaröds socken,

sökanden

fru Hilma Olsson

övriga sakägare

Enar Nilsson och

Olof Svensson.

§ 7.

Jäv mot godemännen anmäldes på tillfrågan ej, ej heller visste dessa med sig något jävsförhållande till någon av sakägarna.

§ 8.

Sedan synemännen verkställt uppskattning av den båtnad, som kunde beräknas uppkomma genom företagets utförande, avgåvo de sitt utlåtande angående företaget, varjämte det av förrättningsmannen upprättade förslaget med därtill hörande längder genomgicks med sakägarna.

§ 9.

Till arbetsstyrelse för företaget valdes fru Hilma Olsson, adress Brännestad nr 3 pr HUARÖD, och uppdrogs åt henne jämväl att emottaga och förvara till företaget hörande kartor och handlingar.

§ 10.

Sammanställning över förrättningskostnaderna företeddes, och meddelade förrättningsmannen, att räkning å det belopp, som enligt lantbruksingeniörstaxan skulle inbetalas till statsverket, komme att tillsändas sakägarna från lantbruksnämnden i Kristianstad.

§ 11.

Sedan bestämmelserna angående besvär mot förrättningen enligt grunder i vattenlagen 11 kap. 85 § meddelats sakägarna, för-

9.
klarades förrättningen avslutad.

Brännestad nr 3 pr HUARÖD den 29 maj 1951.

Klas Westling

statens lantbruksingeniör.

Biträdande gode män:

Lauri Oksanen *Antton Ljunggren*

Utdrag av protokoll vid delegationens för inre rationalisering sammanträde i Kristianstad den 7 juni 1949.

Närvarande: Herrar H. Henrikeson, Lars Åkesson, Anton Ljunggren, Nils Carlsson och J.A. Hilberts.

§ 3.

Ansökningar om förordnande för behörig förrättningsman att handlägga syneförrättning enligt 10 kap. vattenlagen hade inkommit från följande personer:

Lauritz Tuveesson, Valleberga, m.fl.,
Sven Olsson, Skilderhus, m.fl.,
H.Olsson, Huaröd,
Nils Oredsson, Stoby,
A. H.Abelin, Vejby, m.fl. och
Enock Hermansson, Gyllebo.

Delegationen beslöt till förrättningsman föreslå lantbruksingenjören Klas Westling, Kristianstad för samtliga fall utom Enock Hermansson, Gyllebo, för vilken föreslogs civilingenjören Gunnar Weijman-Hane, Malmö.

Vid protokollet:

J.A.Hilberts.

Justerat:

H.Henrikeson

Rätt utdraget betyga:

Signe Nilsson

S.Nilsson

Bestyrkes på tjänstens vägnar:

H.Börjeson

Utan avgift.

8,15-19/40 Ekdm.

Till Länsstyrelsen i Kristianstads län.

Härmed anhålles vördsamt om förordnande för statens lantbruks-
ingeniör att handlägga syneförrättning enligt 10 kap. vattenlagen rö-
rande torrläggning av mark inom Brännestad nr 3 i Huaröds socken av
Kristianstads län.

De sakägare, som beröras av företaget, torde först med sä-
kerhet kunna angivas av förrättningsmannen.

Brännestad pr HUARÖD den 9-5-1949

Karl-Olof Olsson

LÄNSSTYRELSEN
I
KRISTIANSTADS LÄN
LANDSKANSLIET


Till Statens lantbruksingeniör Klas Westling,
Kristianstad.

Jämlikt 10 kap. 33 § vattenlagen finner länsstyrelsen på där-
om av Hilma Olsson, Brännestad pr Huaröd, gjord ansökan, varöver
lantbruksnämnden i länet avgivit yttrande, skäligt förordna Eder
att i enlighet med föreskrifterna i nämnda lag, därest laga hinder
ej möter, verkställa syneförrättning rörande torrläggning av mark
inom Brännestad nr 3 i Huaröds socken.

Kristianstad i landskapsliet den 27 juni 1949.

På länsstyrelsens vägnar:


G. Fjellman

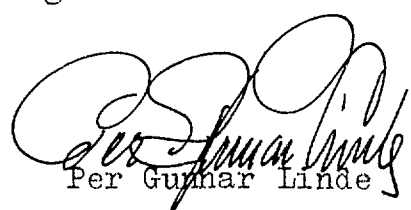
Per Gunnar Linde

U T L Å T A N D E

angående utförande av vattenavlopp för torrläggning m.m. av mark inom Brännestad nr 3 i Huaröds socken av Kristianstads län avgivet av synemännen vid syneförrättning enligt 10 kap. vattenlagen år 1951.

Avdikningsområdets belägenhet, tidigare torrlägningsförrättningar rörande området.

Företaget, som huvudsakligen avser torrläggning av redan odlad jord, är att hänföra till dikning. Det är beläget å Helgeåns nederbördsområde nr 88. Mot företagets utförande på sätt i detta utlåtande närmare finnes angivet möter enligt synemännens förmenande icke något laga hinder.

Marken i företaget har tidigare ingått i Brännestadsbäckens dikningsföretag 1947. Detta företag slutar vid A i det nu upprättade förslaget. Marken i det nu planerade företaget utgör en del av marken i avdelning II i 1947 års företag. Enär avloppen i avdelning II (str. B-C-D och C-F) ej skulle utföras i 1947 års förslag, gjordes i utredningen rörande detta företag en beräkning, huru mycket marken i avdelningen skulle deltaga i kostnaderna för utförandet av nedanförliggande avloppssträcka. Den nu till utförande föreslagna avloppssträckan torrlägger en del av marken i avdelning II i 1947 års företag. Då emellertid avdelning II i 1947 års företag dels omfattar mera mark än det nu planerade företaget och dels avsågs att torrläggas med avlopp i annan sträckning än det nu planerade, har båtnads- och kostnadsberäkningen i 1947 års företag ej kunnat läggas till grund för det nu planerade företaget, utan har nya beräkningar i dessa avseenden fått verkställas nu.

Sökande.

Sökande till förrättningen är Hilma Olsson såsom ägare till fastigheten Brännestad 3⁸.

7.

Företagets utsträckning är beroende av sökandens yrkanden och förefintliga fallförhållanden, och omfattar syneförrättningen i anledning härav den dikessträcka, som å hithörande plankarta är utmärkt med en heldragen, grov, röd linje och betecknad A-B.

Plankarta och profilritning.

Över den avloppssträcka, om vars utförande fråga nu är, äro dels profil- och sektionsritningar uppgjorda utvisande lutningsförhållandena och avloppets beskaffenhet i övrigt, och dels plankarta upprättad utvisande den mark, som med nu befintligt avlopp ej kan torrläggas till 1.2 meters djup. Begränsningskurvan för den vattensjuka marken har av denna anledning lagts 1.4 meter över ordinärt sommarvattenstånd i avloppet, men har vid bestämmande av begränsningskurvan jämväl nödig hänsyn till markens avfall mot avloppet tagits.

Båtnadsuppskattning.

Jämlikt bestämmelserna i vattenlagen 7 kap. 22 § och 10 kap. 60 § hava synemännen uppskattat den mark, som ansetts beroende av företags utförande, och har därvid uppskattning skett av marken såväl i dess skick före företaget som ock i det skick, vari den antages komma efter företags fullbordan, och framgå såväl de å de särskilda ägofigurerna som de å de olika fastigheterna belöpande andelarna av den särskilda längd, som finnes bilagd detta utlåtande. Enligt denna längd utgör markens värde före företaget 4.824 kronor och efter företaget 12.410 kronor, vadan värdet av båtnaden genom arbetenas utförande uppskattats till 7.586 kronor.

Av båtnaden utgöres större delen av alstringsbåtnad men viss del även av brukningsbåtnad. Beträffande tillvägagångssättet vid uppskattning av alstringsbåtnaden torde böra anföras, att hänsyn tagits till såväl jordens naturliga godhet som markens höjd-

läge m.m., och har för bestämmande av höjdlägets inverkan på jordvärdena särskild gradtabell upprättats. Med avseende på sättet för uppskattning av brukningsbåtnaden framgår detta direkt av värderingslängden.

Nederbördsområde, dimensionering m.m.

För att den beräknade jordförbättringen skall uppkomma måste torrlägningsarbetena utföras i överensstämmelse med förslaget, som är upprättat med hänsyn till framrinnande vattenmängd, markens lutningsförhållanden, dikningsarbetets ändamål m.m.

Nederbördsområdet har bestämts med ledning av Rikets allmänna kartverks ekonomiska kartor över trakten och synes utgöra omkring 30 hektar.

På sökandens yrkande och med stöd av bestämmelserna i vattenlagen 7 kap. 4 § bestämma synemännen, att avloppet skall utföras som täckt ledning.

Vid bestämmande av rörledningens dimensioner hava synemännen utgått från en största avrinning av 1 sekundliter pr hektar.

För övrigt hänvisas till plankarta, profil- och sektionsritningar jämte kostnadsförslag.

Fixpunkterna i företaget äro lagligen skyddade, och få alltså ej övertäckas eller förstöras. Önskar jordägare borttaga fixpunkt, skall han göra anmälan härom till statens lantbruksingeniör, vilken då låter avväga annan lämplig fixpunkt. Kostnaden för lantbruksingeniörens i sådant hänseende företagna förrättningar gäldas av dikningsföretaget. Fixpunkternas läge i plan framgår av plankartan, deras höjdläge och utseende av påskrift å profilritningen.

Ersättningar.

Av paragraf 5 i förrättningsprotokollet framgår att sakägarna förklarat sig utan anspråk på ersättning tåla eventuel-

la intrång i samband med företagets utförande. Med anledning härav finna synemännen skäligt föreskriva, att ersättning för skada eller intrång ej skall utgå i samband med företagets utförande.

Vid framtida rensningar av vattenavloppet skola några ersättningar för intrång ej heller utgå, men skola rensningarna om möjligt företagas å tid, då skada å växande gröda ej göres.

Kostnadsfördelning.

Någon anledning till avdelningsbildning inom företaget för jämkning av kostnaderna mellan fastigheterna i detsamma enligt grunder i vattenlagen 7 kap. 24 § föreligger ej. I kostnaderna för arbetena inom företaget skola därför ägarna till marken delta i förhållande till båtnadsvärdet av denna mark enligt ovan åberopade utlåtandet vidfogade värderingslängd dock med iakttagande av bestämmelserna i vattenlagen 7 kap. 27 §.

I kostnadsfördelningslängden för företaget finnes med iakttagande av ovanstående grunder angivet vars och ens delaktighet i förbättringsvärde och procenttal samt den kostnad, som enligt det upprättade kostnadsförslaget åligger varje delägare.

Kostnaderna för syneförrättningen gäldas av sakägarna i företaget i förhållande till vars och ens andel i kostnaderna för torrlägningsarbetet och i övrigt med iakttagande av bestämmelserna i vattenlagen 10 kap. 79 och 80 §§. Förrättningskostnaderna förskjutas av sökanden vid förrättningens avslutande.

Framtida underhåll.

Kostnaderna för företagets underhåll bestridas av sakägarna i detsamma efter samma grund, som i kostnadsfördelningslängden angivits för anläggningskostnadernas fördelning. Kostnad för rensningsåtgärd, som föranletts av enskild sakägares åverkan eller försummelse, uttages dock av denne.

Domstolsavgift.

4.
Enär värdet av den genom arbetenas utförande uppkommande båtnaden icke beräknas uppgå till 10.000 kronor, skall avgift, varom förmäles i vattenlagen 11 kap. 95 § i detta fall ej utgå.
Verkställighet.

Innan arbetet får påbörjas, skall denna syneförrättning hava vunnit laga kraft, samt länsstyrelsen i Kristianstads län hava underrättats angående styrelseval.

Arbetsstyrelse.

Enär sakägarna äro flera än två, skall företagets angelägenheter handhavas av en arbetsstyrelse, som väljes på allmänt sammanträde med sakägarna enligt föreskrift i vattenlagen 7 kap. 64 § .

Arbetsstyrelsens uppgift är bl.a.

- att jämlikt föreskrifterna i vattenlagen 7 kap. 62 § anmäla styrelseval hos länsstyrelsen,
- att genom infordrande av anbud eller på annat lämpligt sätt bortsetta arbetena på förmånligaste sätt till entreprenör, som kan godkännas av statens lantbruksingeniör i länet,
- att själv och med biträde av sakkunnig person övervaka arbetets utförande i överensstämmelse med det upprättade förslaget,
- att verkställa behövlige utdebiteringar och fördelningar av kostnader,
- att föra räkenskaper över arbetet och årligen redovisa dessa för delägarna,
- att för sistnämnda ändamål och då så eljest kan finnas nödigt kalla delägarna till sammanträde i den ordning, som föreskrives i vattenlagen 7 kap. 64 §,
- att vid alla sammanträden föra protokoll, vilket skall vara tillgängligt för delägarna senast 14 dagar efter sammanträdet,
- att ombesörja dikets vidmakthållande och upprepning å årstid, då

växande gröda tager minst skada därav samt

att i övrigt vidtaga alla åtgärder, som kunna befrämja arbetets verkställande och vidmakthållande.

Till företaget hörande kartor och handlingar skola förvaras av därtill särskilt utsedd person och av denne hållas tillgängliga för envar, som vill taga del av desamma eller göra avskrifter eller anteckningar.

Arbetsföreskrifter.

Med avseende å företaget stadga synemännen i övrigt jämlikt vattenlagen 10 kap. 62 § :

att företaget skall benämnas Brännestad nr 3 dikningsföretag 1951,

att arbetet skall vara fullbordat före utgången av år 1957,

att arbetet skall anses lagligen avslutat, då godkännande avsyningsbevis lämnats av statens lantbruksingeniör eller den han i sitt ställe sätter,

att arbetet skall utföras i överensstämmelse med det upprättade förslaget, dock att mindre ändringar, som under arbetets utförande kunna visa sig lämpliga beträffande dikets läge och annat, som ej inverkar minskande på torrläggningens djup eller på avrinningen, och varom berörda sakägare äro eniga, må efter hörande av statens lantbruksingeniör och med hans skriftliga medgivande företagas,

att cementrören skola gjutas av svensk cement, att de skola godkännas av statens lantbruksingeniör eller dennes ombud, innan de nedläggas, och att deras läge skall kontrolleras av statens lantbruksingeniör eller dennes ombud, innan de få höljjas,

att den, som åtagit sig arbetet, ej må erhålla slutlikvid, förrän arbetet i sin helhet godkänts av statens lantbruksingeniör eller den han i sitt ställe sätter samt

att rensning av brunnar skall ske minst två gånger årligen och så

14.
ofta behov därav föreligger. Koppling direkt till rörsträng förbjödes, såvida ej statens lantbruksingeniör därtill givit sitt skriftliga medgivande.

Besvärshänvisning.

Är någon missnöjd med åtgärd eller beslut under denna syneförrättning eller med detta synemännens utlåtande ingive inom sextio dagar från nedanstående dag sina till Söderbygdens vatten-domstol i Stockholm ställda besvär. I besvären skola fullständigt upptagas klagandens alla påståenden och skälen därför, och skola vid besvären fogas de handlingar, klaganden vill åberopa till stöd för ändringssökandet. Besvären skola ingivas i tre exemplar.

Brännestad nr 3 pr HUARÖD den 29 maj 1951.

Klas Westberg, Lennar Oksanen, Styckingsman

VÄRDERINGSLÄNGD

Ägo- figur- nr	Förbättrad mark				Värde före torrläggning		Värde efter torrläggning		B å t n a d	
	åker, tomt		annan		pr ha	pr ägofigur	pr ha	pr ägofigur	pr ha	pr ägofigur
	ha	a	ha	a	kronor	kronor	kronor	kronor	kronor	kronor
1										
2										
Avslutnings- och värderingslängd
för Bännested nr 3 dikningsföretag 1951
i Svanöds socken av Krikkensåls län.

Snarvårds socken

7a 10/256 mantal. Brännestad 3⁸ Hilma Olsson

äker, torvbl. mylla på sand

- - - - -

- - - - - torvmylla på sand

- - - - -

- - - - -

- - - - -

- - - - -

- - - - - torvbl. mylla på grus

- - - - -

- - - - -

- - - - -

ängsmark

Brukningsbalknad uppkomman för outloining 2 hektar genom igentäppning
beräknas till 400 kr/ha eller till 2 x 400 =

Summa

7b 9/256 mantal. Brännestad 3⁷ Olof Svensson

äker, torvmylla på sand

Summa

7c 13/256 mantal Brännestad 3⁹ Enar Nilsson

äker, torvbl. mylla på sand

Summa

VÄRDERINGSLÄNGD

Ägo- figur- nr	Förbättrad mark				Värde före torrläggning		Värde efter torrläggning		B å t n a d	
	åker, tomt		annan		pr ha	pr ägofigur	pr ha	pr ägofigur	pr ha	pr ägofigur
	ha	a	ha	a	kronor	kronor	kronor	kronor	kronor	kronor
1										
2										
3	1	72			800	576:-	2.000	1.440:-	1.200	864:-
4	2	66			1.000	660:-	2.000	1.320:-	1.000	660:-
0.3/0.9	3	22			600	132:-	1.800	396:-	1.200	264:-
0.3/0.9	4	26			600	156:-	1.800	468:-	1.200	312:-
0.3/0.9	5	41			600	246:-	1.800	738:-	1.200	492:-
0.3/0.9	6	41			600	246:-	1.800	738:-	1.200	492:-
0.3/0.9	7	115			600	690:-	1.800	2.070:-	1.200	1.380:-
10	8	12			1.200	144:-	2.000	240:-	800	96:-
11	9	12			1.400	238:-	2.000	340:-	600	102:-
12	10	11			1.400	154:-	2.000	220:-	600	66:-
13	11	24			1.000	240:-	2.000	480:-	1.000	240:-
14	12		78		500	390:-	1.000	780:-	500	390:-
15	44 st. 52+28 - B. Kändel av denna båtstad									
16								800:-		800:-
17		4 42		28		3.872:-		10.030:-		6.158:-
18										
19										
20	13	51			800	408:-	2.000	1.020:-	1.200	612:-
21		51				408:-		1.020:-		612:-
22										
23										
24	14	68			800	544:-	2.000	1.360:-	1.200	816:-
25		68				544:-		1.360:-		816:-
26										
27										
28										
29										
30										

Fastighet och ägare

Ägobeskrivning m. m.

Sammandrag.Svaröds socken

Aa	10/256	mantal	Brännestad 38	Kilma Oleson
Ab	9/256	- " -	- " - 37	Olof Hennson
Ac	13/256	- " -	- " - 39	Eman Nilsson

Summa.

VÄRDERINGSLÄNGD

Ägo- figur- nr	Förbättrad mark				Värde före torrläggning		Värde efter torrläggning		B å t n a d	
	åker, tomt		annan		pr ha	pr ägofigur	pr ha	pr ägofigur	pr ha	pr ägofigur
	ha	a	ha	a	kronor	kronor	kronor	kronor	kronor	kronor
1										
2										
3										
4										
5										
6		4 42		28		3.872:-		10.030:-		6.158:-
7		51				408:-		1.020:-		612:-
8		68				544:-		1.360:-		816:-
9		566		28		4.824:-		12.410:-		7.586:-
10										
11										
²Brännestat N:3 pr Hvarst² den 29 maj 1951.

Klas Westling

Sammanfattning

Fastighet och ägare

Ägobeskrivning m. m.

1

2

3

4

5

6

7

8

9

10

11

12

13

14

15

16

17

18

19

20

21

22

23

24

25

26

27

28

29

30

VÄRDERINGSLÄNGD

Fastighet och ägare Ägobeskrivning	Ägo- figur- nummer	Förbättrad mark				Markvärde per hektar		B å t n a d		
		åker, tomt		annan mark		nu- varande	bli- vande	per hektar	per ägofigur	öre
		har	ar	har	ar	kronor	kronor	kronor	kronor	
1	2	3		4		5	6	7	8	
till "Brännestad nr 3 dikningsföretag 1951" i										
Huaröds socken av Kristianstads län.										
8										
Aa 10/256 mtl Brännestad 3.										
Hilma Olsson.										
Åker, torvbl. mylla på sand	1	0	72			800	2000	1200	864	--
" " "	2	0	66			1000	2000	1000	660	--
" , torvmylla på sand 0.3/0.9	3	0	22			600	1800	1200	264	--
" " " 0.3/0.9	4	0	26			600	1800	1200	312	--
" " " 0.3/0.9	5	0	41			600	1800	1200	492	--
" " " 0.3/0.9	6	0	41			600	1800	1200	492	--
" " " 0.3/0.9	7	1	15			600	1800	1200	1380	--
" , torvbl. mylla på grus	8	0	12			1200	2000	800	96	--
" " "	9	0	17			1400	2000	600	102	--
" " "	10	0	11			1400	2000	600	66	--
" " "	11	0	24			1000	2000	1000	240	--
Ängsmark	12			0	78	500	1000	500	390	--
Brukningsbåtnad uppkommer för omkring 2 hektar genom igenläggning av str. 52+28-B. Värde av denna båtnad beräknas till 400 kr/ha eller till 2 x 400 =										
800:--										
Summa										
4 47 78 6158:--										
Ab 9/256 mtl Brännestad 3.										
Olof Svensson.										
Åker, torvmylla på sand	13		51			800	2000	1200	612	--
Summa										
51 612:--										
Ac 13/256 mtl Brännestad 3.										
Enar Nilsson.										
Åker, torvbl. mylla på sand	14		68			800	2000	1200	816	--
Summa										
68 816:--										

Fastighet och ägare Ägobeskrivning	Ägo- figur- nummer	Förbättrad mark				Markvärde per hektar		B å t n a d		
		åker, tomt		annan mark		nu- varande	bli- vande	per hektar	per ägofigur	
		har	ar	har	ar	kronor	kronor	kronor	kronor	öre
1	2	3		4		5	6	7	8	
<u>Sammandrag.</u>										
<u>Aa 10/256 mtl Brännestad 3.</u>	8									
Hilma Olsson.		4	47	0	78				6158:--	
<u>Ab 9/256 mtl Brännestad 3.</u>	7									
Olof Svensson			51						612:--	
<u>Ac 13/256 mtl Brännestad 3.</u>	9									
Einar Nilsson			68						816:--	
<u>Summa</u>		5	66	0	78				7586:--	

KOSTNADSFÖRSLAG

Läge	Längd m.	Arbete, material e. d.	Antal	å-pris kr.	Kostnad	Summa
					kronor	kronor
		till "Brännestads n:r 3 dikningsföretag 1951"				
		i Huaröds socken av Kristianstads län.				
50+00-54+92	492	<u>Dikessträckan A-B.</u>				
50+00-54+92	492	Betongrör 15"	lm 492	6:70	3296:40	3296:40
50+00-52+50	250	Grävning, läggning samt dikes-				
		jordens återfyllning	lm 250	4:--	1000:--	
52+50-53+50	100	d:o d:o	" 100	2:75	275:--	
53+50-54+08	58	d:o d:o	" 58	3:50	203:--	
54+08-54+12	4	d:o d:o	" 4	5:--	20:--	
54+12-54+87	75	d:o d:o	" 75	3:--	225:--	
54+87-54+92	5	d:o d:o	" 5	8:--	40:--	1763:--
50+00		Dikesöga enl. ritning	st 1	150:--	150:--	150:--
51+24,52+28,		Intagningsbrunnar av betong				
53+22,54+12		med armerade lock och inre				
54+92		diam. = 0.7 m	st 5	75:--	375:--	375:--
						5584:40
		För oförutsedda fall arbetets				
		tillsyn m.m. tillägges om-				
		kring 10 %				565:60
		Summa kronor				6150:--
		Brännestad nr 3 pr HUARÖD den 29 maj 1951.				
		Klas Westling.				
		statens lantbruksingeniör.				

[illegible]

Kostnadsfördelningelängd.
för Brännestad N: 3 dikningsföretag 1951
i Suavöds socken av Brännestads län.

Littera ö Kartan	Kommunalt.	Söken by.	Registernummer	Beläggare.	Sök. eller icke sök.	Förhållingsvärde		Fördelningstal.	Sökt kostnad		Förhållingskostnad	
						kr	öre		%	kr	öre	kr
<u>Suavöds socken</u>												
Aa	10/256	Brännestad	38	Silma Olsson	sök.	6.158	-	81.176	4996	36	212	60
Ab	9/256	- " -	37	Olof Jonsson	ysök	612	-	8.067	496	12	21	13
Ac	13/256	- " -	39	Emar Nilsson	- " -	816	-	10.757	661	56	28	17
<u>Summa.</u>						7.586	-	100.000	6.150	-	461	90

Brännestad N:3 för Suavöd den 29 maj 1951.

Klas Westling,
Emmar Olsson Styckjungen

Brännestad N: 3 för Suavöd den 29 maj 1951.

Klar Westling,

Summa Olsson Styckingen

Sammanställning av förrättningskostnader till Brännestads
n:r 3 dikningsföretag 1951 i Huaröds socken av Kristianstads län.
Ersättning till statsverket enligt lantbruksingeniörs-

taxan enl. specifikation	194:--
Förrättningsmannens utlägg (ozalidkopior och inbind- ning av 2 band handlingar)	7:--
Gode männens resekostnads- och traktamentsersättning	30.90
Hantlangning m.m.	30.-
Summa	261.90

Brännestad nr 3 pr HUARÖD den 29 maj 1951.

Klas Westling.

lantbruksingeniör, förrättningsman.