


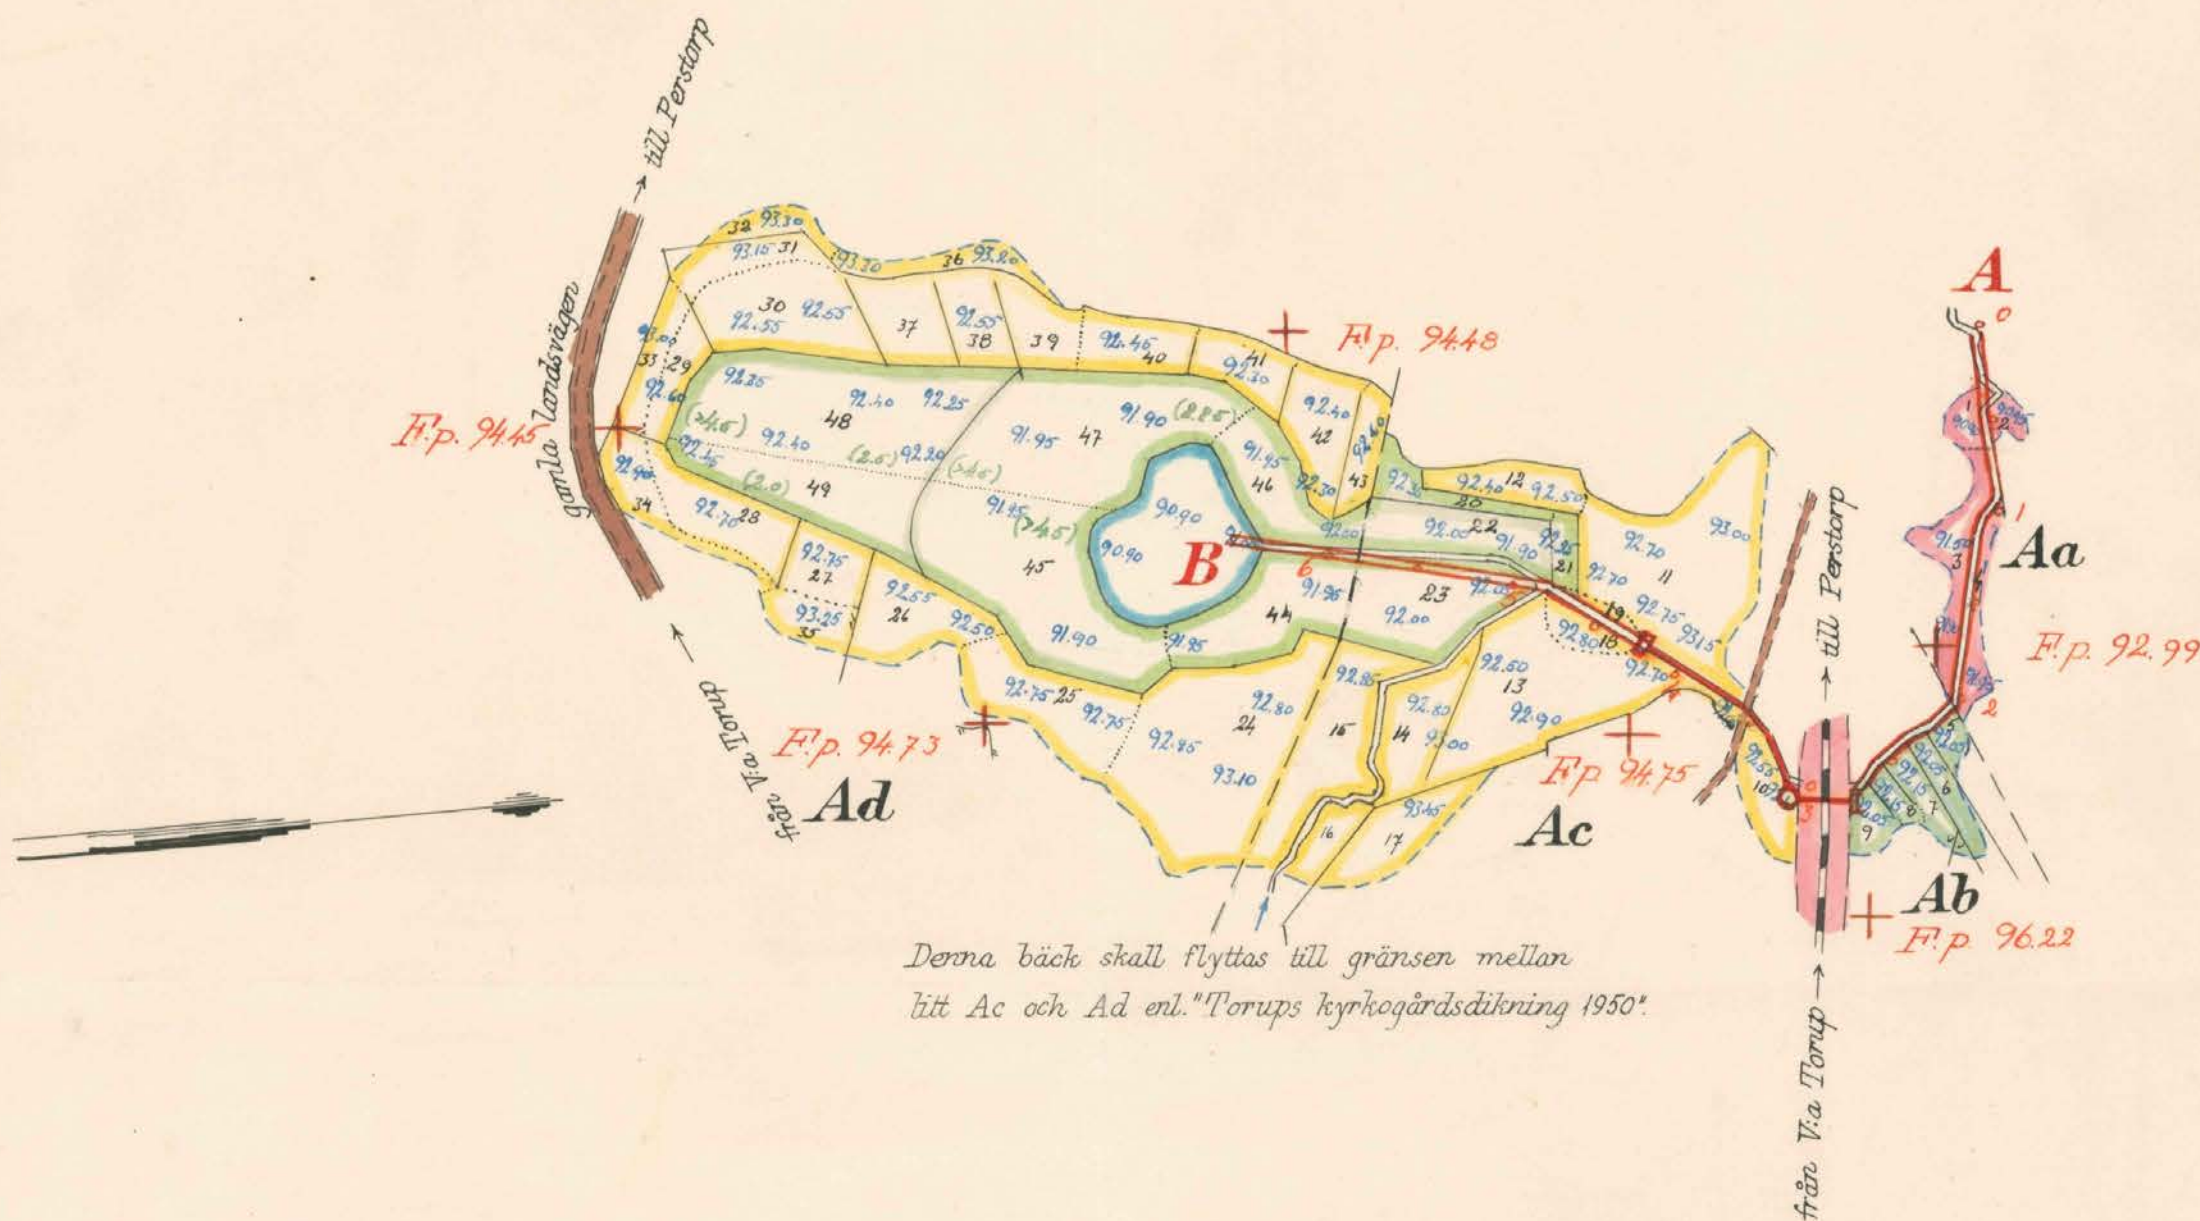


Registernummer:

Västra Torups socken

Aa	Torup	22
Ab	"	17
Ac	"	16
Ad	"	105

Skala 1:4000.

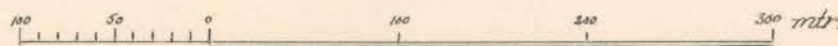

LANTBRUKSSTYRELSEN
13 MAJ 1952
DIARIE Nr
SÄK Nr

FÖRSLAG TILL Torupatjärnets torrlägningsföretag 1951


I Västra Torups SOCKEN(-NAR) AV Kristianstads LÄN

UPPRÄTTAT ÅR(-EN) 1951 {UTAN} SAMBAND MED SYNEFÖRRÄTTNING ENL. VATTENLAGEN AV



RITN. Nr 001 Klas Westling
(NAMN)

ORIGINAL
KÖPIA L 3-1555 Statens lantbruksingenjör
(TITEL)

ANTAL RITN. ST. 3 KUNGL. LANTBRUKS-
STYRELSENS ARKIV Nr 3864-1

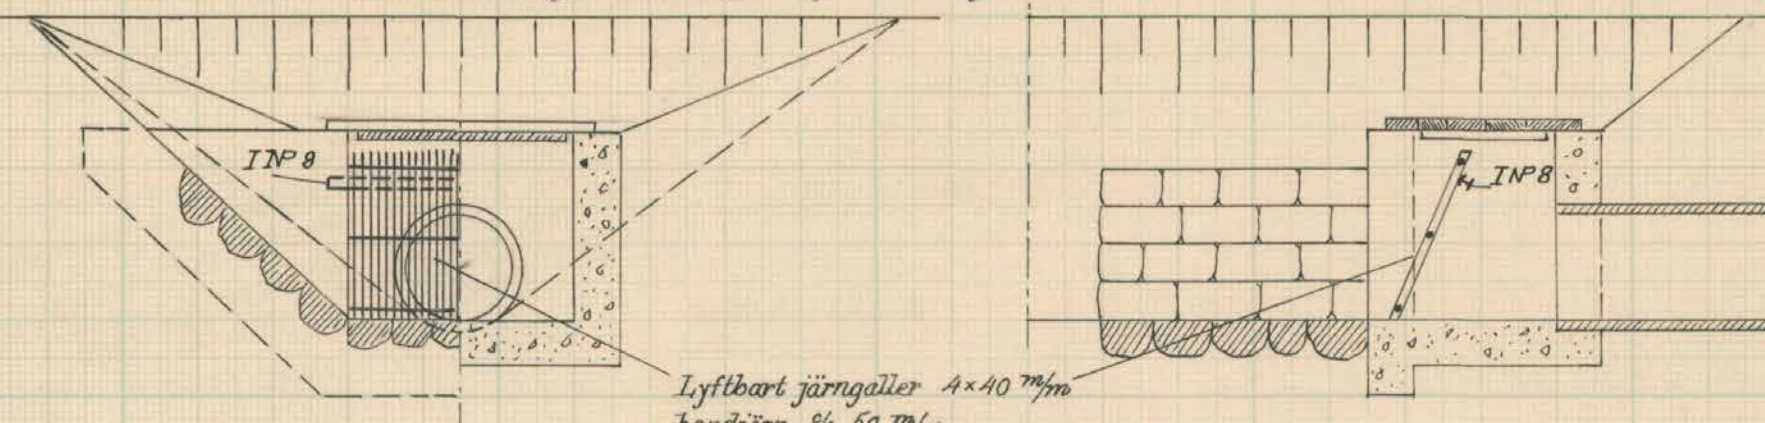

Betongmurarna rustarmeras med rundjärn ϕ 8 m/m % 250 m/m

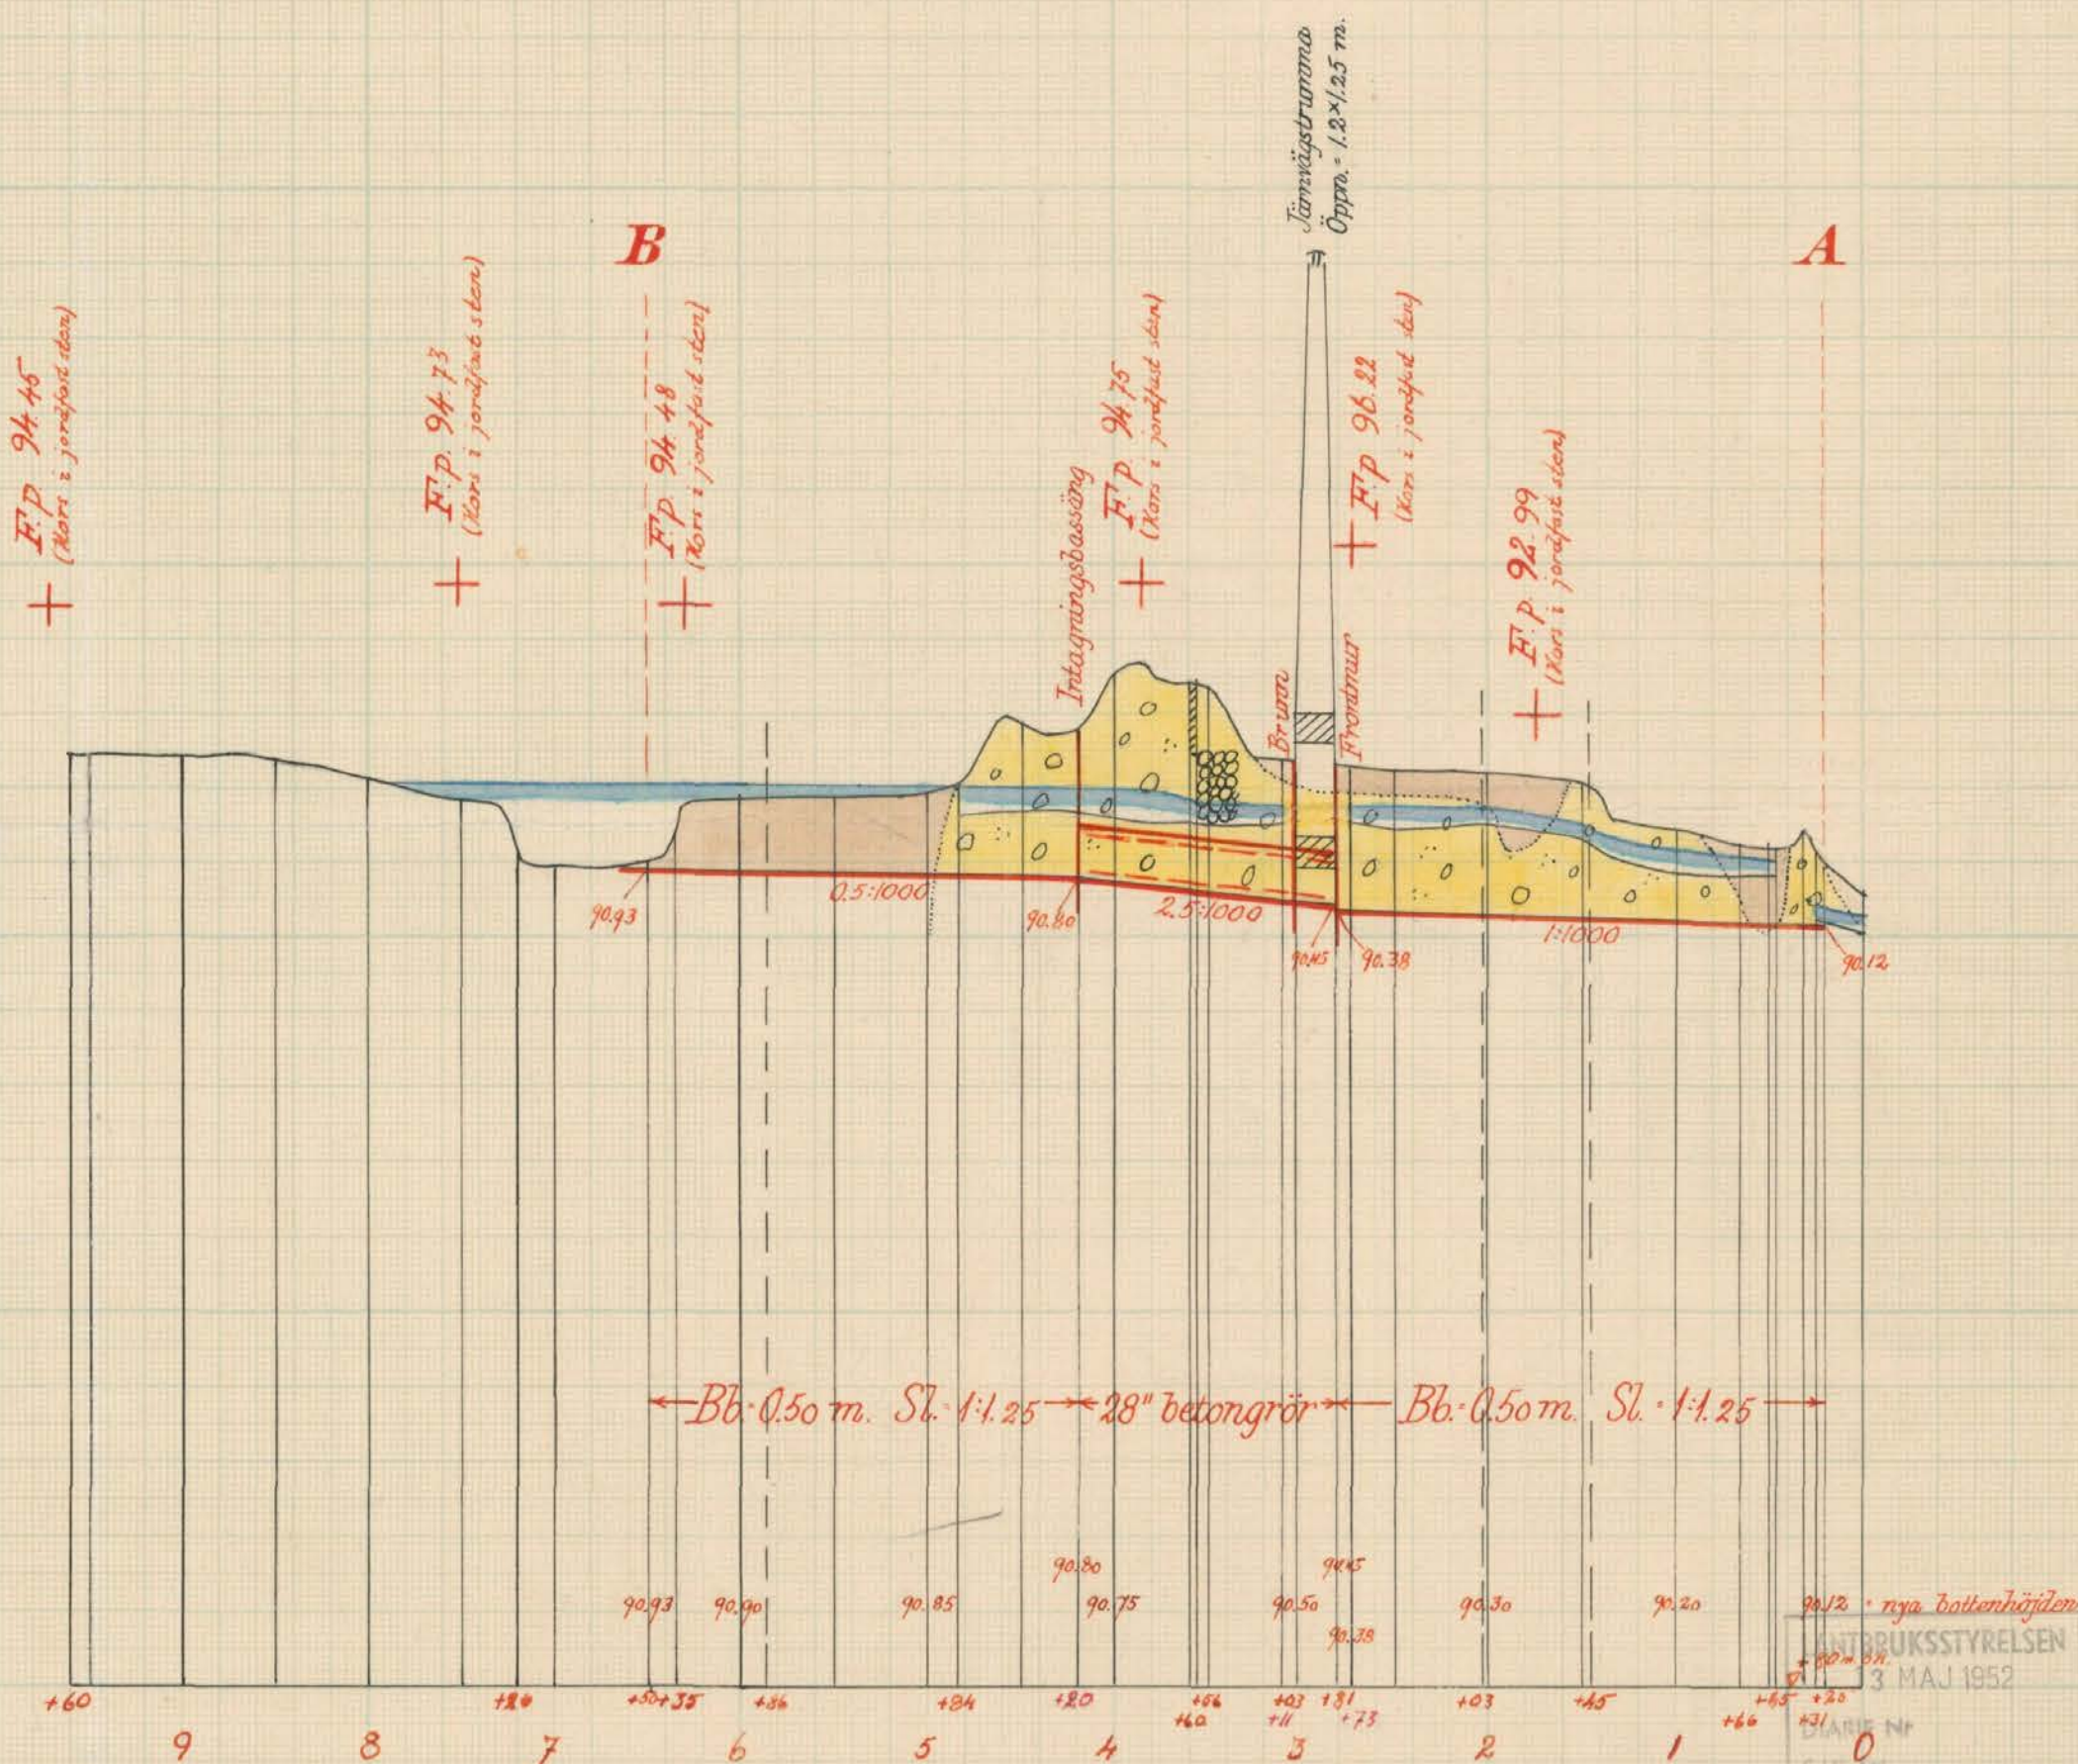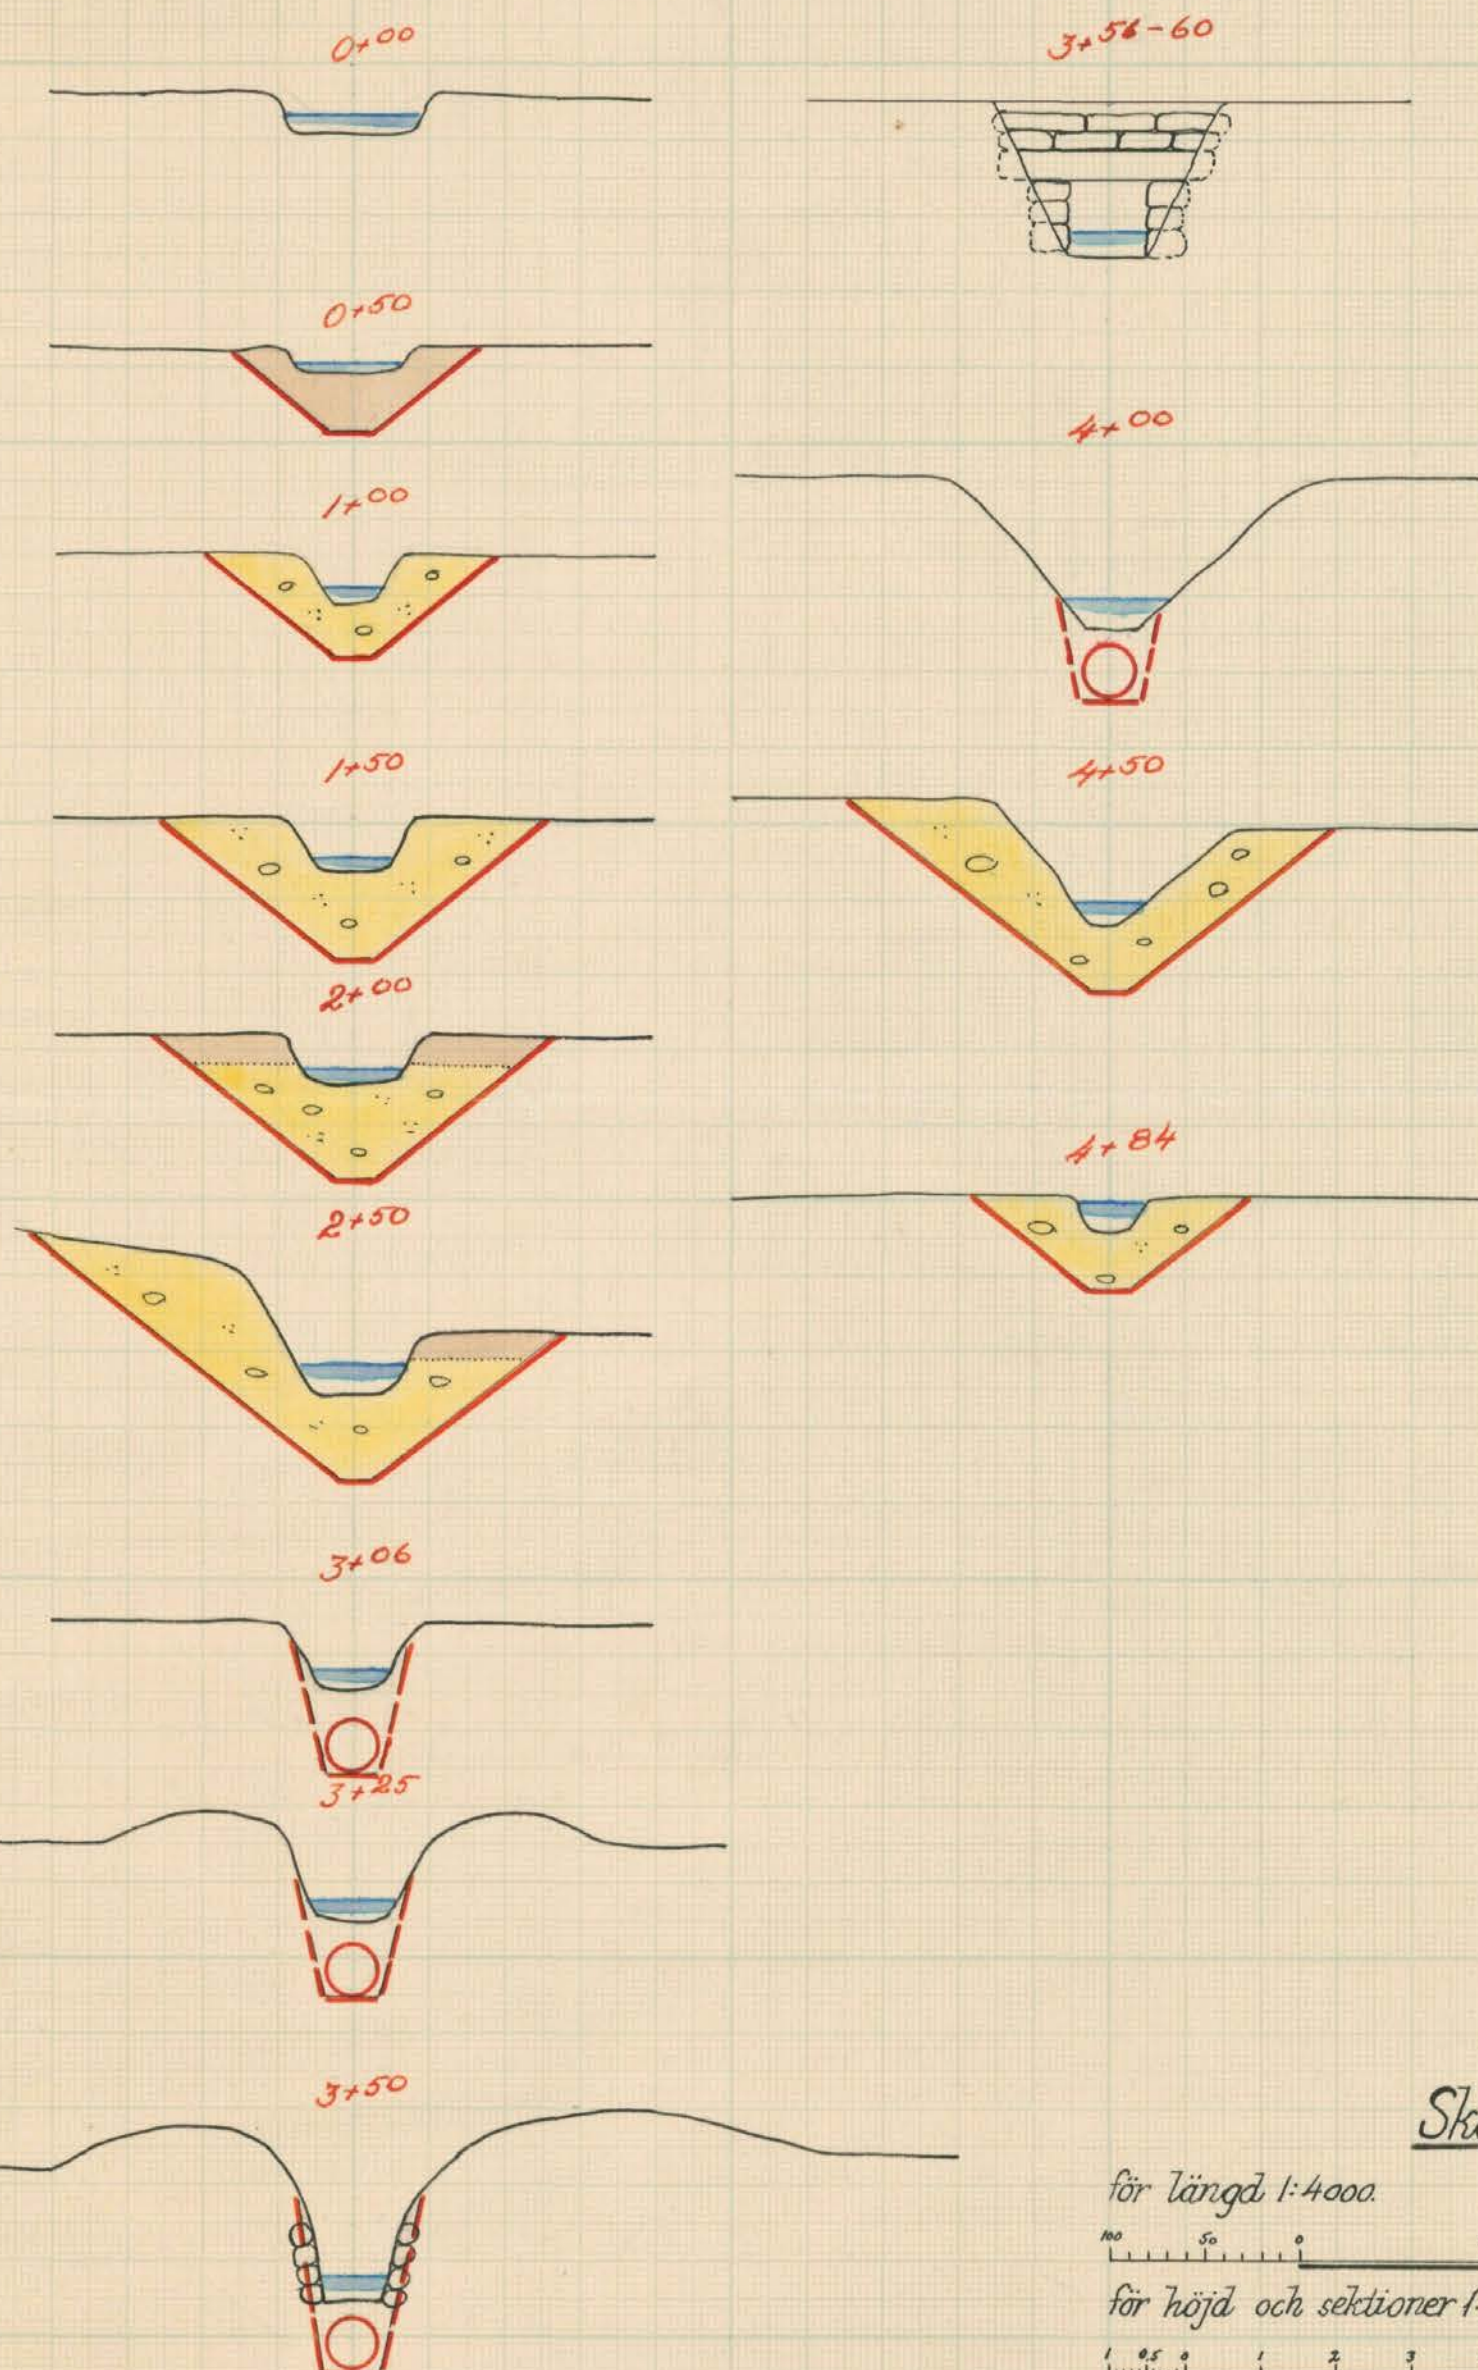

Skalar:

för längd 1:4000

för höjd och sektioner 1:100

för intagningsbassäng 1:50

FÖRSLAG TILL

Torupatjärnets torrlägningsföretag 1951

i Västra Torups

SOCKEN(NAR) AV Kristianstads

LÄN

UPPRÄTTAT ÅR(EN) 1951

SAMBAND MED SYNEFÖRRÄTTNING ENL. VATTENLAGEN AV

RITN. Nr 002

Klas Westling

ORIGINAL

Kopia

L

3-1595

Statens lantbruksingenjör

ANTAL RITN. ST. 3


KUNGL. LANTBRUKS-
STYRELSENS ARKIV

Nr


3864-2

Förslag till nytt avlopp genom järnvägen vid 2+79-3+05

Sektion a-a

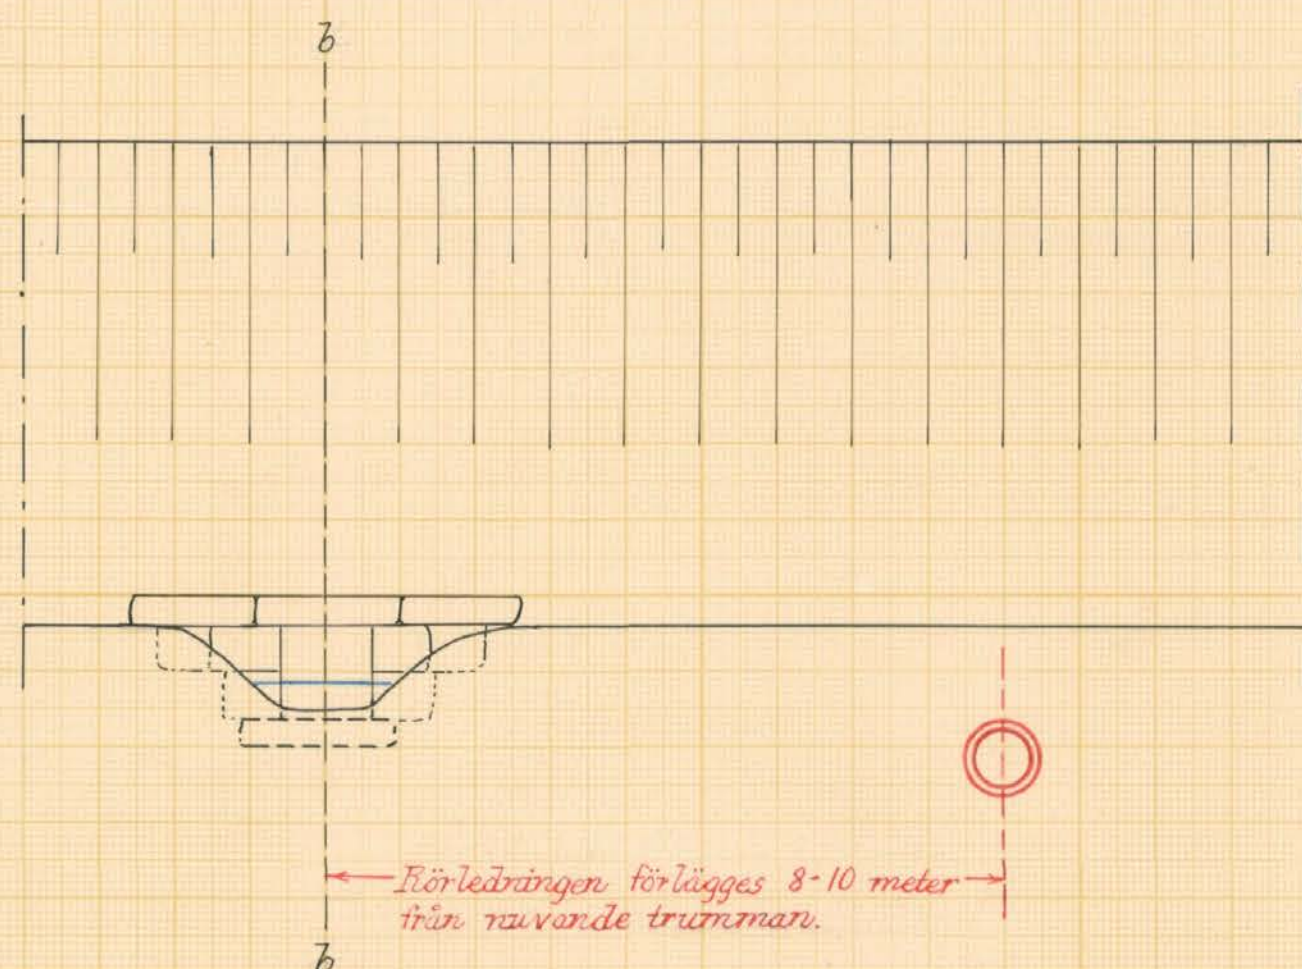

Sektion b-b

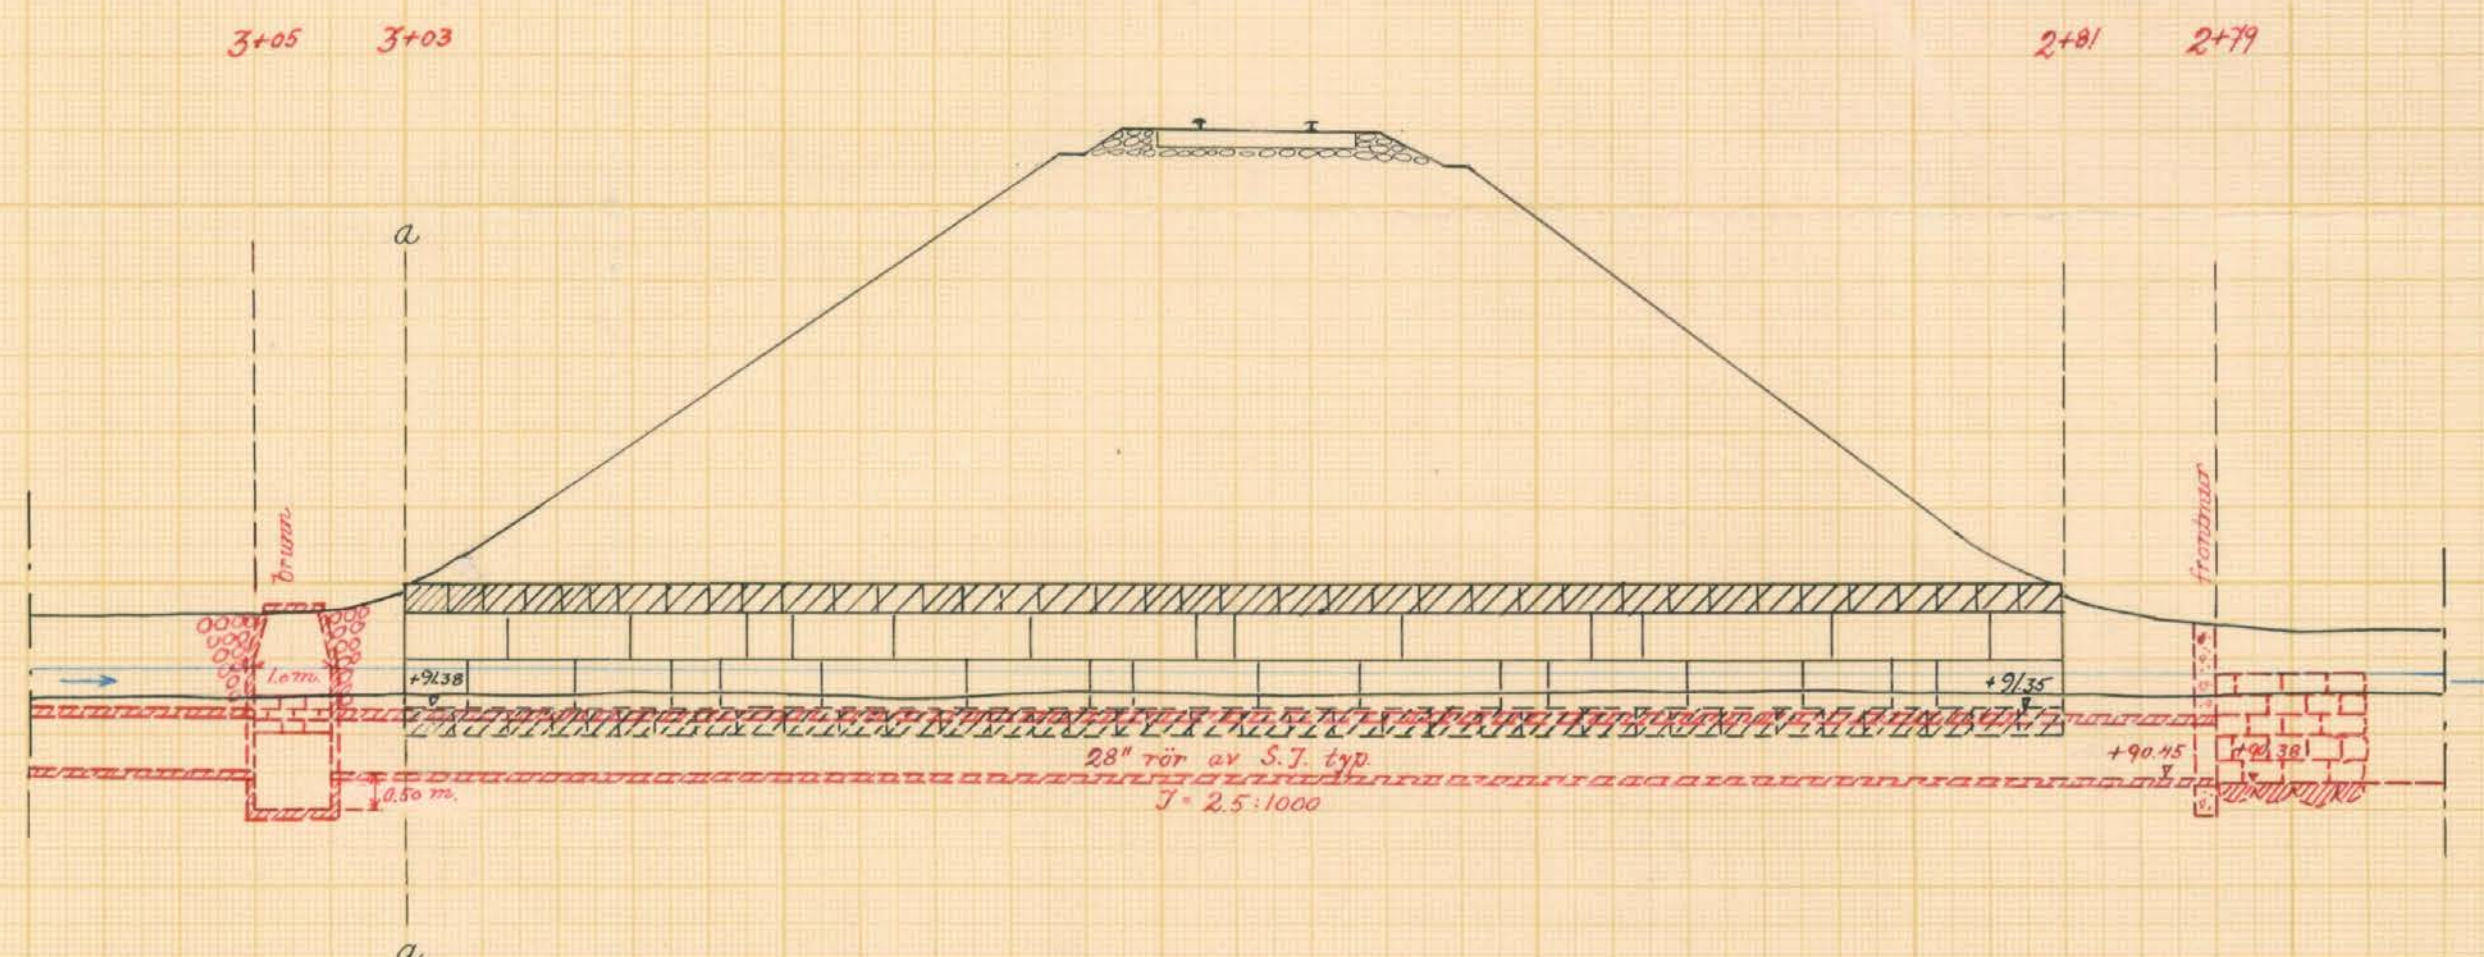

Skala 1:100



LANTBRUKSSTYRELSEN
13 MAJ 1952
DIARIET Nr
BOK Nr

Förslag till Torupatjärnets torrlägningsföretag 1951

Västra Torups socken (när) av Kristianstads län

upprättat år (-en) 1951 i samband med synförrättning enl. vattenlagen av

Original Kopia

RITN. Nr 003 *Klas Westling*
(Namn)

3-1555 Statens lantbruksingenjör.
(Titel)

Antal ritn. st. 3

KUNGL. LANTBRUKS-
STYRELSENS ARKIV

Nr

3864-3



Akt nr:

11-KLS-1595

3864-3

L 3-1595

LANTBRUKSSTYRELSEN

3 MAJ 1952

DIARI NR

L. 1595

Kungl. Lantbruksstyrelsens
arkiv

Synehandlingar

rörande

Torupatjärnets

torrlägningsföretag 1951

i Västra Torups socken

av Kristianstads län.

*Utskrift
1953*

Ant kon 1953 bidr 8 försök

O R I G I N A L H A N D L I N G A R

rörande

torrläggning av mark inom Torup n:ris 1 och 2 i Västra
Torups socken av Kristianstads län; upprättade åren
1950-51 vid syneförrättning enligt vattenlagen av


Klas Westling

statens lantbruksingeniör.

Handlingarna innehålla förutom titelblad trettiofem (35) skrivna
och paginerade sidor + 2 tidningar samt åtföljas av plan-, profil
och sektionsritningar i 3 blad.

ÖVERSIKTSKARTA.

Skala 1:100.000.

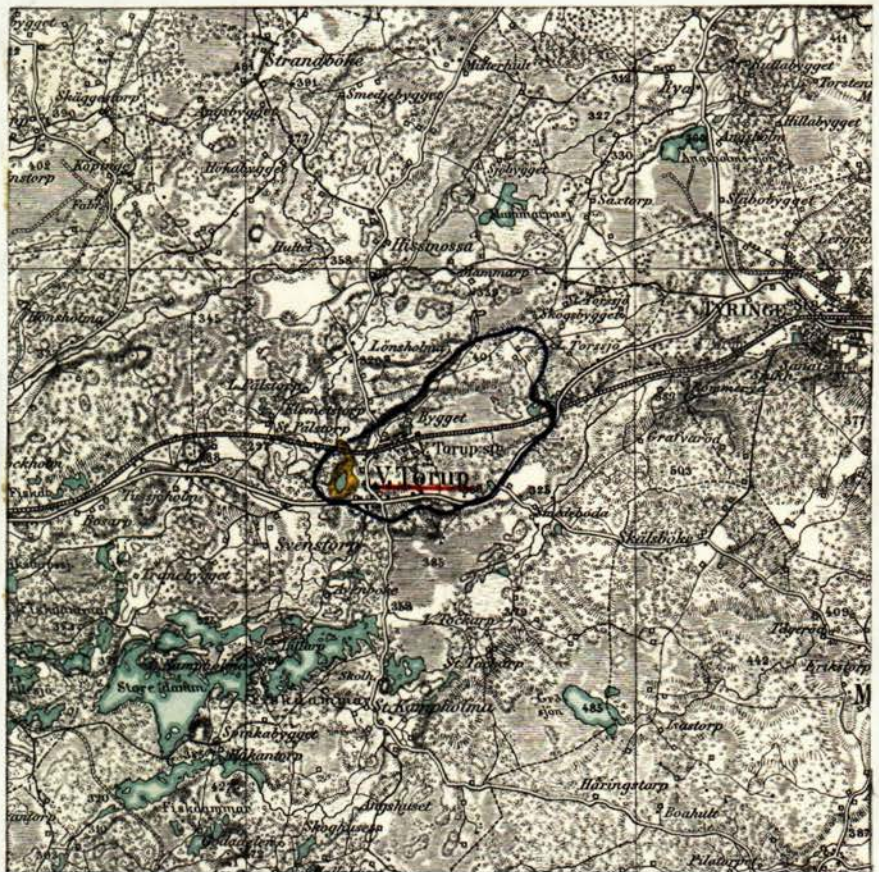

Generalstabsblad nr 9 (Hässleholm).

Protokoll fört vid syneför-
rättning enl. 10 kap. vattenlagen
rörande utförande av vattenavlopp
för torrläggning av mark inom TO-
RUP N:RIS 1 och 2 i Västra Torups
socken av Kristianstads län.

År 1950, september 13, kl. 10.30 f.m. i Västra Torups kommunalrum.

Närvarande:

undertecknad lantbruksingeniör, förrättningsman

skiftesgodemännen Einar Pettersson i Misterhult och Erik Wendel i
Svenstorp,

sökandena

Anders Andersson i Torup nr 1 samt

Västra Torups kommun genom kommunalfullmäktiges ordf. Alfr. Elow-
son och kommunalnämndens vice ordf. Anton Nilsson

övriga sakägare eller ombud

Statens järnvägar genom distriktssekreteraren T. Rekke jämlikt
instruktion,

Stiftsnämnden i Lunds stift genom boställsnämndsordföranden Arvid
Karlsson i Vittsjö, enl. bif. fullmakt och

Västra Torup och Röke församling genom hemmansäg. Gottfrid Nils-
son i Kampholma biträdd av kyrkoherden Gunnar Celander (se
vidfogat protokollsutdrag).

§ 1.

Det för förrättningsmannen utfärdade förordnandet upp-
lästes.

§ 2.

Jäv mot synemännen anmälades ej, ej heller visste dessa
med sig något jävsförhållande till någon av sakägarna.

§ 3.

Den efter verkställda förundersökningar upprättade pro-

4.
filritningen över det avloppsdike, om vars utförande fråga var företeddes, tillika med plankarta över den mark, som befunnits för sin torrläggning beroende av företagets utförande.

§ 4.

Sökandena yrkade, att avloppet skulle utföras till sådant djup och dimensioner, att trygghet mot översvämning samt möjlighet till markens torrläggning till omkring 1,2 meters djup därigenom i regel bleve beredd, och borde avloppet utföras som öppet dike.

§ 5.

Mark till avloppets utvidgning och rätning ansågo sakägarna böra av vederbörande jordägare upplåtas utan ersättning. Likaså ansågo de närvarande, att någon ersättning för intrång av jord- och stenupplag ej borde utgå. Ej heller någon ^{annan} ersättning ifrågasattes.

§ 6.

Beträffande broar för över avloppet ledande vägar yrkade sakägarna, att befintliga broar över avloppet skulle ombyggas, därest detta krävdes för att den äskade torrläggningseffekten skulle uppkomma.

Av företagets utförande berördes även en järnvägstrumma vid 2+81 i avloppet. På fråga av förrättningsmannen meddelade sakägarna, att järnvägen genom torrläggningssområdet utförts omkring 1872-73 och invigts troligen år 1874. Alfred Elowsson meddelade, att den s.k. Torupasjön sänkts i slutet av 1860-talet, troligen någon gång mellan 1866 och 1868. Elowson hade fått upplysningen härom av sin fader, som varit född 1851. Några papper angående sänkningen finnes troligen ej. Beträffande trumman genom järnvägen upplystes av sakägarna, att denna icke ombyggts sedan den utförts i början av 1870-talet.

Det antecknades till protokollet, att enligt laga skifteskartan till Torups kyrkoby upprättad år 1823, utgjordes marken vid detta tillfälle av madmarker.

§ 7.

Synemännen meddelade, att de omedelbart ämnade påbörja uppskattning av den båtnad, som kunde beräknas uppkomma genom företags utförande. Resultatet av denna uppskattning skulle jämte förslag till företags utförande med kostnadsberäkning m.m. framläggas för intressenterna vid nytt sammanträde, vilket skulle hållas å ort och tid, som komme att kungöras i laga ordning.

Västra Torup den 13 september 1950.

Klas Westberg

statens lantbruksingenjör.

Biträdande gode män:

Einar Petersson

Erik Wendel.

År 1951, september 11, kl. 10 f.m. i Västra Torups kommunalrum.

Närvarande:

företagsnämnda synemän och nedannämnda sakägare
sökandena

Anders Andersson i Torup nr 1 samt

Västra Torups kommun genom herrar Anton Nilsson, V:a Torup och

Sven Svensson i Smedeboda enl. bifogat protokollsutdrag,
övriga sakägare eller ombud

Statens järnvägar genom förste baningenjören S. Liedgren enl.
bifogad rättegångsfullmakt,

Västra Torups församling genom hemmansägare Gottfrid Nilsson i
Kampholma jämlikt bifogat protokollsutdrag samt

Alfred Elowsson i V:a Torup, ordf. i kommittén för vatten- och
avlopp m.m. i Västra Torup.

§ 8.

Det av förrättningsmannen upprättade förslaget med därtill hörande längder genomgicks med sakägarna, varjämte synemännens utlåtande angående företaget upplästes för delägarna.

Enligt synemännens utlåtande skulle företaget icke komma till utförande utan Statens järnvägar till torrlägningsintressenterna utbetala 4.579 kronor 90 öre mot befrielse från skyldigheten att ombygga järnvägstrumman inom torrlägningsområdet. Med anledning härav anhöll kommunens ombud att få antecknat till protokollet, att de hellre hade sett, att trumman ombyggts än att skadeersättningen utdömts.

§ 9.

Att emottaga och förvara till förrättningen hörande kartor och handlingar uppdrogs åt lantbrukaren Anders Andersson, adr. Torup nr 1 pr Västra Torup.

§ 10.

Arvodesräkning företeddes, och meddelade förrättningsmannen, att räkning å det belopp, som enligt lantbruksingeniörstaxan skulle inbetalas till Statsverket, komme att tillsändas sökandena från lantbruksnämnden i Kristianstad.

§ 11.

Sedan bestämmelserna angående besvär mot förrättningen enligt grunder i vattenlagen 11 kap. 85 § meddelats sakägarna, förklarades förrättningen avslutad.

Västra Torup den 11 september 1951.

Klas Westberg
statens lantbruksingeniör.

Biträdande gode män:

Erik Hendel.

Einar Petersson

Avskrift.

Protokoll vid sammanträde
den 27 dec. 1947 med kommunal-
fullmäktige i Västra Torup.

§ 1.

Till justeringsmän valdes Allan Blad och Sven Svensson.

§ 5.

Angående kommitterades förslag om utdikning av Torupsjön och omkringliggande sankmarker beslöts att åtgärden skall vidtagas och att kommunen skall ingiva behörig ansökan om vederbörligförrättning av lantbruksingeniören. Till att å kommunens vägnar ingiva denna ansökan valdes kommunalfullmäktiges ordf. Alfred Elowson, kommunalnämndsordf. Nils B. Andersson och Sven Svensson. De valda befullmäktigades att vidtaga övriga för beslutets genomförande erforderliga åtgärder.

Västra Torup den 27 december 1947 Alfred Elowsson.


Justeras:

Sven Svensson

Allan Blad.

Justeringen tillkännagiven i laga ordning den
4 jan. 1948 betygar : Gunnar Celander, Gunnar Celander.
Kyrkoherde.

Rätt avskrivet betygar :

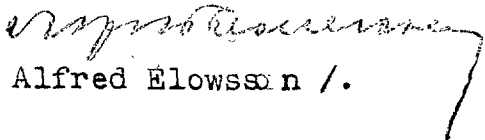
/ Alfred Elowsson /.

Till Länsstyrelsen i Kristianstads län.

Undertecknade anhålla härmed vördsamt om förordnande av förrättningsman att enligt gällande vattenlag handlägga syneförrättning rörande sänkning av vattenståndet i den s.k. Torupasjön för torrläggning av omkringliggande marker inom Torups by i Västra Torups socken av Kristianstads län.

De sakägare, som beröras av företaget, torde först med säkerhet kunna angivas av förrättningsmannen. Företagets utförande förutsätter bl.a. ändrat avlopp genom Statens järnvägars banvall väster om Västra Torups station.

Västra Torup den 16 febr. 1948

Anders W. Anderson

För Västra Torups Kommun.
med uppdrag

signatur
Klas Westling
Sven Svensson

Torrlägningsnämndens yttrande:

Till förrättningsman föreslås lantbruksingeniör Klas Westling.

Kristianstad den 25/2 1948.

Anders W. Anderson

Fnr 492.
Dnr 335/49

LÄNSSTYRELSEN
I
KRISTIANSTADS LÄN
LANDSKANSLIET

Till Statens lantbruksingeniör Klas Westling,
Kristianstad.

Jämlikt 10 kap. 33 § vattenlagen finner länsstyrelsen på därom av Anders W.Andersson, V.Torup, m.fl. gjord ansökan, varöver torrlägningsnämnden i länet avgivit yttrande, skäligt förordna Eder att i enlighet med föreskrifterna i nämnda lag, därest laga hinder ej möter, verkställa syneförrättning rörande sänkning av vattenståndet i den s.k. Torupasjön för torrläggning av omkringliggande marker inom Torups by i Västra Torups socken.

Kristianstad i landskansliet den 1 mars 1948.

På länsstyrelsens vägnar:


G. Fjellman


P.G. Linde

9.
Lantbruksingenjörens kungörelse rörande syne-
förrättning den 11 september 1951 kl. 10 f.m.
inom Torup n:ris 1 och 2 i Västra Torups soc-
ken av Kristianstads län.

K U N G Ö R E L S E.


Syneförrättningen enl. vattenlagen rörande sänkning av
det s.k. Torupatjärnet för torrläggning av mark inom Torup n:ris
1 och 2 i Västra Torups socken av Kristianstads län kommer att
handläggas vid nytt sammanträde i Västra Torups kommunalrum den
11 september 1951 kl. 10 f.m.

Kristianstad den 16 augusti 1951.

Klas Westling.

statens lantbruksingenjör.

*Lantbruksingenjören uppstår i Västra Torups
sockna den 19 aug. 1951 betygat
Gleim Olsson
Karlshamn*

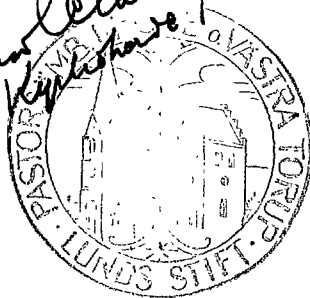

Avsänd till pastorsämbetet i Västra Torups socken den 16 aug. 1951.

D: nr 1306 S

Från statens lantbruksingenjör Klas Westling, Kristianstad.

..... har till stiftsnämnden inkommit meddelande att syne-
förrättning avseende torrläggning av mark inom Torup n:ris 1 och 2 i
Västra Torups socken

.....
.....
.....
kommer att äga rum i Västra Torups kommunalrum den 13 september 1950
kl. 10:30 f.m.

Enligt meddelandet kommer förrättningen att beröra följande
ecklesiastika fastighet, nämligen lönebostället Torup 2² i
Sxx Västra Torups socken.

..... Röke pastorat
Det tillkommer
att vid förrättningen tala och svara för lönebostället ifråga.

.....
Boställsnämndsordföranden Arvid Karlsson, Granebo pr Vittsjö,
.....
eller, vid förfall för honom den han i sitt ställe sätter, har
förordnats att såsom konsistorieombud och ombud för stiftsnämnden
närvara vid förrättningen.

Lunds stiftsnämnd den 7 september 1950

Enligt uppdrag:

Gerda Korlén
Gerda Korlén

Utdrag ur protokoll vid pastoratsstämman med Röke
pastorat den 28 dec. 1947.

§ 1.

Att justera protokollet utsågs hrr Carl Kjellsson och Simon Svensson.

§ 5.

Till pastoratets ombud vid alla ecklesiastika förrättningar valdes ett
närvarn:

då förrättningen äger rum i Röke församling hem.äg. Nils Nilsson, Eng-
larp, Röke, med hem.äg. Birger Nilsson, Slattsjö, Skånes - Vårsjö som supp-
leant, och

när förrättningen äger rum i Västra Torups församling hem.äg. Gottfrid
Nilsson, Kampholma, V. Torup, med nämndeman Nils B. Andersson, Smedeboda,
V. Torup, som suppleant.

Röke den 28 dec. 1947.

Gunnar Celander

Ordförande

Justeras: Carl Kjellsson Simon Svensson

Att protokollets justering blivit tillkännagiven i Röke och Västra To-
rups kyrkor den 25 januari 1948, intygar Gunnar Celander

Dett utdraget betygar

Henry Karlberg
.....
Henry Karlberg



Utdrag all protokoll fört vid
Sammanträde med 6 förups
kommunalfullmäktige den
16 april 1950

§ 1.

Fyll justeringsmän valdes Nils B Andersson och
Oven Sörensen Smedebodq

§ 4.1

Fyll ombud för kommunen vid sammanträde
inför landbruksnämnden rörande förlägg-
ning all mark tillhörande kommunens
fästighet förup. 6. utsågs Herr Anton Nilsson
6. förup. och Oven Sörensen Smedebodq

Västra förup den 16 april 1950
Alfred Blomsson

Justeras

Nils B Andersson. Oven Sörensen.

Rätt utdrag av protokollet bekrägas
Misterhults 6 förup. den 9 sept 1951

Allan Bladh

Sammanträde den 11 sept kl 10 f.m. i Västra förups
kommunsalrum.

STATENS JÄRNVÄGAR

III - DISTRIKTET

Distriktssekreteraren
och ombudsmannenD.-nr *8 435/50**Rättegångsfullmakt*

Med stöd av § 67 i Kungl. Maj:ts instruktion för Järnvägsstyrelsen med underlydande linjebefäl den 22 juni 1928, införd i Svensk Författningssamling nr 216 samma år, befullmäktigar jag härigenom ~~innehavaren härav~~ ^{*Förste Reningenjören S. Friedgren*} eller den, han i sitt ställe förordnar,

att *vid synföreläringssammanträde i Västra Torup den 11 september 1951 kl. 10*

utföra och bevaka Statens järnvägars

talán ~~i mål mot~~

Ombudets laga åtgärder godkännas.

Malmö den *21 augusti* 1951

E. B. Raab



Bevittnas:

F. Selander

E. Björklund

Utdrag ur protokoll vid pastoratsstämma med Röke
pastorat den 28 dec. 1947.

§ 1.

Att justera protokollet utsågs hrr Carl Kjellsson och Simon Svensson.

§ 5.

Till pastoratets ombud vid alla ecklesiastika förrättningar valdes att

närvara:

då förrättningen äger rum i Röke församling hem.äg. Nils Nilsson, Eng-
larp, Röke, med hem.äg. Birger Nilsson, Slattsjö, Skånes - Vårsjö som supp-
leant, och

när förrättningen äger rum i Västra Torups församling hem.äg. Gottfrid
Nilsson, Kampholma, V. Torup, med nämndeman Nils B. Andersson, Smedeboda,
V. Torup, som suppleant.

Röke den 28 dec. 1947.

Gunnar Celander

Ordförande

Justeras: Carl Kjellsson Simon Svensson

Att protokollets justering blivit tillkännagiven i Röke och Västra To-
rups kyrkor den 25 januari 1948, intygar Gunnar Celander

Rätt utdraget betygar

~~Henry Karlberg~~
Henry Karlberg

Gunnar Celander.
Rydhoket.



F Ö R T E C K N I N G .

över delägare i det avdikningsföretag, som avser torrläggning av mark inom Torup n:ris 1 och 2 i Västra Torups socken av Kristianstads län, vilka jämlikt vattenlagen 10 kap. 8 och 40 §§ underrättats angående sammanträdet den 13 september 1950 kl. 10.30 f.m.

1. Lantbrukare Anders Andersson, Torup nr 1, V:a TORUP,
2. V:a Torups kommunalfullmäktige
adr. lantbr. Alfr. Elowsson, " , "
3. Fabrikör Carl Jönsson, " , "
4. Fru Edit Sofia Jönsson, " , "
5. Distriktschefen för Statens Järnvägars
III distrikt, MALMÖ
6. Stiftsnämnden i Lunds stift, LUND
7. Ordf. i kyrkostämman i Röke och V. Torups pastorat,
kyrkoherde G. Celander, Röke, RÖKE.

Att underrättelser avsänts till förestående sakägare med posten den 19 augusti 1950 intygas

ex officio:

Klas Westling

16.

STATENS JÄRNVÄGAR

III. DISTRIKTET
Distriktschefen

Malmö 7.4.51

D.-nr B 192/51

Anhålls att i svarsskrivelse ovanstående
diarienummer anges.

Lantbruksingenjören i
Kristianstads län
KRISTIANSTAD

Torupatjärnets torrlägnings-
företag 1951.

./.

Åberopande Eder skrivelse den 17.3.51 översänder jag härmed kostnadsberäkning för utförande av en ny 28" rörtrumma vid km 18+420 å linjen Västra Torup-Perstorp.

Med hänsyn till såväl den höga beräknade kostnaden, 20.000:- kronor, som svårigheten att verkställa ifrågavarande riskfyllda arbete synes detsamma icke utan tvingande skäl böra komma till utförande.

I anslutning till samtal på platsen mellan Eder och baningenjören i Hälsingborg får jag meddela, att denne även undersökt möjligheterna att utföra arbetet medelst stålrör, som medelst hydraulisk anordning inpressas genom järnvägsbanken. Ehuru denna utredning icke i detalj genomförts, har densamma dock - med ledning av från liknande arbete i Hässleholm vunna erfarenheter - visat, att kostnaderna enligt denna metod approximativt skulle bli av samma storleksordning.



E. Schütz

Hälsingborg den 2.4.1951.

[illegible]

U T L Å T A N D E

angående utförande av vattenavlopp för torrläggning av mark inom Torup n:ris 1 och 2 i Västra Torups socken av Kristianstads län avgivet av synemännen vid syneförrättning enligt 10 kap. vattenlagen åren 1950-51.

Avdikningsområdets belägenhet.

Företaget, som avser torrläggning av såväl redan odlad som icke odlad mark, är att hänföra till dikning. Det är beläget å Rönneåns nederbördsområde nr 96, omkring 0.5 km sydväst om Västra Torups station å järnvägslinjen Hässleholm-Hälsingborg.

Sökande.

Sökande till förrättningen äro

Anders W.Andersson såsom ägare till fastigheten Torup l	105	och
Västra Torups kommun	6	1 .

Undersökningarna för företagets utförande hava börjats omkring 300 meter nedanför den punkt, där avloppet skär järnvägslinjen Hässleholm-Hälsingborg samt hava fortsatt omkring 350 meter ovanför denna punkt eller fram till den vattensamling, som benämnes Torupatjärnet.

Plankarta och profilritning, tidigare torrlägningsförrättning inom området.

Över den avloppssträcka, om vars utförande fråga nu är, äro dels profil- och sektionsritningar uppgjorda utvisande lutningsförhållandena och avloppets beskaffenhet i övrigt, och dels plankarta upprättad utvisande den mark, som med nu befintligt avlopp ej kan torrläggas till 1.2 meters djup. Begränsningskurvan för den vattensjuka marken har av denna anledning lagts 1.35 meter över ordinärt sommarvattenstånd i avloppet, men har vid bestämmande av begränsningskurvan jämväl nödig hänsyn till markens avfall mot avloppet tagits.

Det inom torrlägningsområdet belägna s.k. Torupatjärnet

har tidigare varit föremål för sänkning, nämligen på 1860-talet såsom framgår av § 6 i förrättningsprotokollet. Sänkningen skedde alltså före tillkomsten av 1879 års dikningslag. Den vid företaget vunna landvinningen fördelades sedan år 1870 enligt akt 47 för Västra Torups socken i Kristianstads läns lantmäterikonator.

Båtnadsuppskattning.

Jämlikt bestämmelserna i vattenlagen 7 kap. 22 § och 10 kap. 60 § hava synemännen uppskattat den mark, som ansetts beroende av företagets utförande, och har därvid uppskattning skett av marken såväl i dess skick före företaget som ock i det skick, variden beräknas komma efter företagets utförande och framgår såväl de å de särskilda ägofigurerna som de å de olika fastigheterna belöande andelarna av den särskilda längd, som finnes bilagd detta utlåtande. Enligt denna längd utgör markens värde före företaget 9.476 kronor 10 öre och dess värde efter företaget 22.656 kronor, vadan värdet av båtnaden genom arbetenas utförande uppskattats till 13.179 kronor 90 öre. Beträffande tillvägagångssättet vid denna uppskattning torde böra anföras att hänsyn tagits till såväl jordens naturliga godhet som markens höjdläge m.m., och har för bestämmande av höjdlägets inverkan på jordvärdena särskild gradtabell upprättats.

Nederbördsområde och dimensionering.

Avloppets nederbördsområde har bestämts med ledning av Rikets allmänna kartverks ekonomiska kartor över trakten och synes utgöra ungefär 410 hektar. Avrinningen från varje hektar har vid flöden beräknats till 1 sekundliter pr hektar, motsvarande för hela nederbördsområdet en avrinning av 410 lit/sek. Med hänsyn till denna avrinningsmängd och till en ändamålsenlig torrläggning av den vattensjuka marken hava de erforderliga dimensionerna för avloppet beräknats och framgå dessa dimensioner av förslagsritning-

arna.

För övrigt hänvisas till plankarta, profil- och sektionsritningar jämte kostnadsförslag.

Broar och trummor.

Avloppet genom järnvägen vid 2+79-3+05 erfordrar ombyggnad, därest företaget skall kunna utföras. På grund härav har förrättningsmannen upprättat förslag till ombyggnad av järnvägstrumman och jämlikt bestämmelserna i vattenlagen 10 kap. 52 § insänt detta till vederbörande distriktschef vid Statens järnvägar för yttrande. Distriktschefens yttrande jämte en beräkning över de kostnader, ett nytt avlopp genom järnvägen skulle draga, finnas fogade till detta utlåtande.

Ersättningar.

Av paragraf 5 i förrättningsprotokollet framgår, att sakägarna i företaget förklarar sig utan anspråk på ersättning upplåta mark såväl till avloppets utvidgning och rätning som till plats för jord- och stenupplag. Med anledning härav har ej funnits skäl medtaga ersättningar för nämnda intrång i utredningen rörande företaget.

Kostnaderna för företagets utförande undantagandes ombyggnaden av avloppet genom järnvägen beräknas till 8.600 kronor såsom framgår av en kostnadsberäkning fogad till dessa handlingar. Den genom arbetenas utförande uppkommande båtnaden beräknas till 13.179 kronor 90 öre såsom förut i detta utlåtande framhållits. Därest avloppet genom järnvägen ej behövde ombyggas, skulle alltså en vinst av 4.579 kronor 90 öre kunna beräknas uppkomma genom företagets utförande. Kostnaderna för det nya avloppet genom järnvägen beräknas enligt järnvägens utredning till 20.000 kronor. Denna kostnad överstiger alltså väsentligt förutnämnda vinst å 4.579 kronor 90 öre.

Markerna i torrlägningsföretaget anse synemännen varit

4.
åker eller äng vid tiden för järnvägens tillkomst, enär det i § 6 av förrättningsprotokollet omnämnda torrlägningsföretaget tillkommit tidigare än järnvägen. Bevis torde ytterligare utgöra skiftet av landvinningen före järnvägens tillkomst och de i samband härmed upprättade handlingarna.

Synemännen anse på grund av bestämmelserna i vattenlagen 7 kap. 9 och 17 §§, att järnvägens ägare är skyldig bekosta nytt avlopp genom banvallen, därest han ej hellre vill ersätta värdet av den skada, som uppstår genom det att arbetet ej utföres. Värdet av denna skada anse synemännen böra beräknas till ovanstående belopp 4.579 kronor 90 öre. Då detta belopp avsevärt understiger 20.000 kronor eller det belopp, nytt avlopp genom järnvägen beräknas kosta pröva synemännen skäligt bestämma, att järnvägens ägare skall till torrlägningsintressenterna utbetala 4.579 kronor 90 öre men härigenom vara befriad från skyldigheten att ombygga trumman. Beträffande sättet för skadeersättnings gäldande och utbetalning skola bestämmelserna i vattenlagen 9 kap. iakttagas.

Kostnadsfördelning.

Då företaget alltså icke skall komma till utförande, finnes beträffande kostnadernas fördelning inom företaget intet annat att bestämma än att kostnaderna för syneförrättningen skola gäldas av sökandena i förhållande till värdet av båtnaden å vars och ens mark och i övrigt med iakttagande av bestämmelserna i vattenlagen 10 kap. 79 §.

Företagets namn.

Den nu verkställda utredningen berör ett företag, som bör benämnas Torupatjärnets torrlägningsföretag 1951. Det antecknas här, att Torupatjärnet numera icke kan vara att betrakta som sjö i vattenlagens mening.

Besvärshänvisning.

Ar någon missnöjd med åtgärd eller beslut under denna syneförrättning eller med detta synemännens utlåtande ingive inom sextio dagar från nedanstående dag sina till Söderbygdens vatten-

44.
domstol i Stockholm ställda besvär. I besvären skola fullständigt upptagas klagandens alla påståenden och skälen därför, och skola vid besvären fogas de handlingar, klaganden vill åberopa till stöd för ändringssökandet. Besvären skola ingivas i tre exemplar.

Västra Torup den 11 sept. 1951.

Klas Westling, Erik Sundel. Einar Petersen

VÄRDERINGSLÄNGD

Ägo- figur- nr	Förbättrad mark				Värde före torrläggning		Värde efter torrläggning		B å t n a d	
	åker, tomt		annan		pr ha	pr ägofigur	pr ha	pr ägofigur	pr ha	pr ägofigur
	ha	a	ha	a	kronor	kronor	kronor	kronor	kronor	kronor
1										
2										
skattekalkylering- och värderingslängd
 till "Torps styrelse torrläggningsskott 1951"
 i Väster Torps socken av Kristianstad län.

Aa $\frac{3}{8}$ mtl Torup 2² Prästlönbaställe till V:o Torups
och Røtke pastorat
skogsmark

- - -

- - -

- - -

Summa

AB $\frac{19}{512}$ mtl Torup 1⁷ Edlet Sofia Jönsson
ängsmark, löv-, lid. odl.

- " -

- " -

- " -

- " -

- " -

- " -

- " -

- " -

- " -

- " -

- " -

- " -

Summa

AC $\frac{92}{512}$ mtl Torup 1⁶ V. Torups kommun
åker, mylla på sand

- " -

- " -

- " -

, torvmylla på sand

- " -

- " -

- " -

, sandbl. dy och lav

- " -

- " -

- " -

- " -

- " -

, mylla på sand

- " -

- " -

- " -

- " -

ängsmark, - " -

- " -

, dy- och lavjord
överförs.

1

2

3

4

5

6

7

8

9

10

11

12

13

14

15

16

17

18

19

20

21

22

23

24

25

26

27

28

29

30

VÄRDERINGSLÄNGD

Ägo- figur- nr	Förbättrad mark				Värde före torrläggning		Värde efter torrläggning		B å t n a d	
	åker, tomt		annan		pr ha	pr ägofigur	pr ha	pr ägofigur	pr ha	pr ägofigur
	ha	a	ha	a	kronor	kronor	kronor	kronor	kronor	kronor
1										
2										
3	1		06	50	3:-	400	27:-	400	24:-	
4	2		03	50	1:50	450	13:50	400	12:-	
5	3		20	200	40:-	500	100:-	300	60:-	
6	4		09	200	18:-	500	45:-	300	27:-	
7			38		62:50		185:50		123:-	
8										
9										
10	5		05	360	18:-	1.200	60:-	840	42:-	
11	6		09	360	32:40	1.200	108:-	840	75:60	
12	7		10	360	36:-	1.200	120:-	840	84:-	
13	8		04	360	14:40	1.200	48:-	840	33:60	
14	9		08	360	28:80	1.200	96:-	840	67:20	
15			36		129:60		432:-		302:40	
16										
17										
18	10	17			1.250	212:50	2.500	425:-	1.250	212:50
19	11	81			1.500	1215:-	2.500	2025:-	1.000	810:-
20	12	18			750	135:-	2.500	450:-	1.250	315:-
21	13	66			1.000	660:-	2.500	1650:-	1.500	990:-
22	14	24			1.500	360:-	2.500	600:-	1.000	240:-
23	15	46			1.500	690:-	2.500	1150:-	1.000	460:-
24	16	10			2.250	225:-	2.500	250:-	250	25:-
25	17	24			2.250	540:-	2.500	600:-	250	60:-
26	18	08			1.250	140:-	2.500	200:-	750	60:-
27	19	02			1.250	35:-	2.500	50:-	750	15:-
28	20		12	400	48:-	2.000	240:-	1.600	192:-	
29	21		05	400	20:-	2.000	100:-	1.600	80:-	
30		296	17		4280:50		7240:-		3459:50	

Fastighet och ägare
Ägobeskrivning m. m.

överfort
ärgmark, lös dy- och lövj.

Summa

Hd. 1/5 mtlh Torup 1105 Anders Andersen

äker, sandbt. dy- och lövj.

"

" , mylla på löv

"

"

" , djup lövmylla på sand

"

" , lövmylla på sand

"

"

"

"

"

"

" , djup lövmylla på sand

"

"

"

"

"

"

"

ärgmark, lös dy- och lövj.

"

"

överfort

VÄRDERINGSLÄNGD

Ägo- figur- nr	Förbättrad mark				Värde före torrläggning		Värde efter torrläggning		Bätnad	
	åker, tomt		annan		pr ha	pr ägofigur	pr ha	pr ägofigur	pr ha	pr ägofigur
	ha	a	ha	a	kronor	kronor	kronor	kronor	kronor	kronor
1		2 96		12		4250:50		7740:-		3459:50
0/0.5 ²	22			28	—	—	750	210:-	750	210:-
0/0.5 ³	23			42	—	—	750	315:-	750	315:-
4		2 96		87		4250:50		8265:-		3984:50
5										
6										
7	24	91			1.500	1365:-	2.500	2275:-	1.000	910:-
8	25	38			1.250	475:-	2.500	950:-	1.250	475:-
9	26	29			600	174:-	2.000	580:-	1.400	406:-
10	27	15			600	120:-	2.000	300:-	1.200	180:-
11	28	26			100	208:-	2.000	520:-	1.200	312:-
12	29	10			750	75:-	2.500	650:-	1.750	175:-
13	30	39			750	292:50	2.500	975:-	1.750	682:50
14	31	13			2000	260:-	2.500	325:-	500	65:-
15	32	18			2000	160:-	2.500	200:-	500	40:-
16	33	11			1.750	192:50	2.500	275:-	750	82:50
17	34	12			1.750	297:50	2.500	425:-	750	127:50
18	35	11			2.000	220:-	2.500	275:-	500	55:-
19	36	14			2.000	280:-	2.500	350:-	500	70:-
20	37	21			750	157:50	2.500	525:-	1.750	367:50
21	38	15			750	112:50	2.500	375:-	1.750	262:50
22	39	16			750	120:-	2.500	400:-	1.750	280:-
23	40	19			400	76:-	2.000	380:-	1.600	304:-
24	41	16			400	64:-	2.000	320:-	1.600	256:-
25	42	24			400	96:-	2.000	480:-	1.600	384:-
26	43	11			600	66:-	2.000	220:-	1.400	154:-
0/0.5 ²⁷	44			42	—	—	750	315:-	750	315:-
0/0.5 ²⁸	45			86	—	—	750	645:-	750	645:-
0/0.5 ²⁹	46			32	—	—	750	240:-	750	240:-
30		4 44		1 60		4811:50		11.600:-		6788:50

överfö^r

ängsmask, lös dy- och löv.

" lövjord

" - - -

Summa

Sammandrag.

Aa $\frac{3}{8}$ mtl Torup 2² Prästlöneställe till V:o Torups och Råth. pastorat

Ab $\frac{19}{512}$ " " 17 Edet Sofia Jönsson

Ac $\frac{97}{512}$ " " 16 V:a Torups kommun

Ad $\frac{1}{5}$ " " 105 Anders Anderson

Summa

VÄRDERINGSLÄNGD

[illegible]

Fastighet och ägare

Ägobeskrivning m. m.

1

2

3

4

5

6

7

8

9

10

11

12

13

14

15

16

17

18

19

20

21

22

23

24

25

26

27

28

29

30

Fastighet och ägare Ägobeskrivning	Ägo- figur- nr	Förbättrad mark		Värde pr ha		Båtnad	
		åker, tomt	annan	före	efter	pr ha	pr ägofigur
		hektar	hektar	kronor	kronor	kronor	kronor
till " <u>Torupatfärnets torrlägningsföretag 1951</u> "							
1 Västra Torups socken av Kristianstads län.							
2							
Aa 3/8 mtl Torup 2. Prästlöne-							
<u>boställe till V:a Torup</u>							
<u>och Röke pastorat.</u>							
skogsmark	1		0.06	50	450	400	24:--
"	2		0.03	50	450	400	12:--
"	3		0.20	200	500	300	60:--
"	4		0.09	200	500	300	27:--
	Summa		0.38				123:--
7							
Ab 19/512 mtl Torup 1.							
<u>Edit Sofia Jönsson.</u>							
ängsmark, torvj. tid. odl.	5		0.05	360	1200	840	42:--
" , " , "	6		0.09	360	1200	840	75:60
" , " , "	7		0.10	360	1200	840	84:--
" , " , "	8		0.04	360	1200	840	33:60
" , " , "	9		0.08	360	1200	840	67:20
	Summa		0.36				302:40
6							
Ac 97/512 mtl Torup 1.							
<u>V. Torups kommun.</u>							
åker, mylla på sand	10	0.17		1250	2500	1250	212:50
" , "	11	0.81		1500	2500	1000	810:--
" , torvmylla på sand	12	0.18		750	2500	1750	315:--
" , "	13	0.66		1000	2500	1500	990:--
" , sandbl. dy och torv	14	0.24		1500	2500	1000	240:--
" , "	15	0.46		1500	2500	1000	460:--
" , "	16	0.10		2250	2500	250	25:--
överföres		2.62					3052:50

Fastighet och ägare Ägobeskrivning	Ägo- figur- nr	Förbättrad mark		Värde pr ha		Båtnad	
		åker, tomt	annan	före	efter	pr ha	pr ägofigur
		hektar	hektar	kronor	kronor	kronor	kronor
Överfört		2.62					3052:50
Åker, mylla på sand	17	0.24		2250	2500	250	60:--
" , "	18	0.08		1750	2500	750	60:--
" , "	19	0.02		1750	2500	750	15:--
Ängsmark, "	20		0.12	400	2000	1600	192:--
" , dy- och torvjord	21		0.05	400	2000	1600	80:--
" , "	22		0.28	-	750	750	210:-- 0/0.5
" , "	23		0.42	-	750	750	315:-- 0/0.5
Summa		2.96	0.87				3984:50
105							
Ad 1/5 mtl Torup 1.							
Anders Andersson.							
Åker, sandbl. dy- och torvj.	24	0.91		1500	2500	1000	910:--
" , "	25	0.38		1250	2500	1250	475:--
" , mylla på torv	26	0.29		600	2000	1400	406:--
" , "	27	0.15		800	2000	1200	180:--
" , "	28	0.26		800	2000	1200	312:--
" , djup torvmylla på sand	29	0.10		750	2500	1750	175:--
" , "	30	0.39		750	2500	1750	682:50
" , torvmylla på sand	31	0.13		2000	2500	500	65:--
" , "	32	0.08		2000	2500	500	40:--
" , "	33	0.11		1750	2500	750	82:50
" , "	34	0.17		1750	2500	750	127:50
" , "	35	0.11		2000	2500	500	55:--
" , "	36	0.14		2000	2500	500	70:--
" , djup torvmylla på sand	37	0.21		750	2500	1750	367:50
" , "	38	0.15		750	2500	1750	262:50
" , "	39	0.16		750	2500	1750	280:--
" , "	40	0.19		400	2000	1600	304:--
Överföres		3.93					4794:50

VÄRDERINGSLÄNGD

Fastighet och ägare Ägobeskrivning	Ägo- figur- nr	Förbättrad mark		Värde pr ha		Båtnad	
		åker, tomt	annan	före	efter	pr ha	pr ägofigur
		hektar	hektar	kronor	kronor	kronor	kronor
överfört		3.93					4794:50
åker, djup torvmylla på sand	41	0.16		400	2000	1600	256:--
" , "	42	0.24		400	2000	1600	384:--
" , "	43	0.11		600	2000	1400	154:--
0/0.5 ängsmark, lös dy- och torvj.	44		0.42	-	750	750	315:--
0/0.5 " , "	45		0.86	-	750	750	645:--
0/0.5 " , "	46		0.32	-	750	750	240:--
0/0.5 " , "	47		0.85	-	750	750	637:50
0.1/0.8 " , torvjord	48		0.91	150	1200	1050	955:50
0.1/0.8 " , "	49		0.37	150	1200	1050	388:50
Summa		4.44	3.73				8770:--
<u>Sammandrag.</u>							
Aa 3/8 mtl Torup 2 .Präst- löneboställe till V:a To- rups och Röke pastorat.			0.38				123:--
Ab 19/512 mtl Torup 1 .							
Edit Sofia Jönsson			0.36				302:40
Ac 97/512 mtl Torup 1 .							
V:a Torups kommun		2.96	0.87				3984:50
Ad 1/5 mtl Torup 1 .							
Anders Andersson		4.44	3.73				8770:--
Summa		7.40	5.34				13179:90

[illegible]

KOSTNADSFÖRSLAG

Läge	Längd m.	Arbete, material e. d.	Antal	å-pris kr.	Kostnad	Summa
					kronor	kronor
till "Torupatjärnets torrlägningsföretag 1951" i						
V:a Torups socken av Kristianstads län.						
0+20-6+50	630	Dikessträckan A-B.				
0+20-2+79	259	Schaktning av grus och sten med trädrötter för öppet dike	m ³ 750	3:--	2250:--	
		d:o av dy och torvjord med trädrötter	m ³ 200	2:--	400:--	
4+20-6+50	230	d:o av grus och sten med träd- rötter	m ³ 375	3:--	1125:--	
	27	d:o av dy och torvjord	m ³ 375	1:75	656:25	4431:25
3+05-3+11	6	Schaktning för täckt ledning, rörens läggning och dikesjor- dens återfyllning m.m.	lm 6	9:--	54:--	
3+11-3+30	19	d:o d:o	" 19	5:--	95:--	
3+30-3+56	26	d:o d:o	" 26	7:50	195:--	
3+56-3+60	4	d:o d:o	" 4	15:-	60:--	
3+60-4+20	60	d:o d:o	" 60	6:50	390:--	794:--
3+05-4+20	115	28" betongrör	" 115	19:-	2185:--	2185:--
4+20		Intagningsbassäng av betong enl. ritning	st 1	400:-	400:--	400:--
						7810:25
2+79-3+05	26	Nytt avlopp genom järnvägen å str. 2+79-3+05 jämte in- tagningsbrunn vid 3+05 och frontmur vid 2+79 medräknas ej här				
		överföres				7810:25

Läge	Längd m.	Arbete, material e. d.	Antal	å-pris kr.	Kostnad	Summa
					kronor	kronor
		överfört				7810:25
		För oförutsedda fall, arbetets tillsyn m.m. tillägges c:a 10 %				789:75
		Summa				8600:--
		Västra Torup den 11 september 1951.				
		<i>Klas Westling</i>				
		statens lantbruksingeniör.				

Sammanställning av förrättningskostnader till

"Torupatjärnets torrlägningsföretag 1951" i Västra Torups socken av
Kristianstads län.

Ersättning till statsverket enligt lantbruksingenjörss-

taxan

329:--

Förrättningsmannens utlägg (annonser och inbindning

av 2 band handlingar)

36.36

Gode männens resekostnads- och traktamentsersättning

46.-

Hantlangning

103.-

Summa

514.36

Västra Torup den 11 september 1951.

Klas Westling.

lantbruksingenjör, förrättningsman.

Av förrättningskostnaderna bör

68.760 %	påföras	Anders W.Andersson	för fast. Torup	1 ¹⁰⁵	och
31.240 %	"	V:a Torups kommun	" "	6	1.

Västra Torup som ovan

Klas Westling.