



Registernummer.

Höja socken

Aa	Höja	18 ⁴
Ab	"	18 ⁵
Ac	"	13 ⁷
Ba	Höjatorp	19 ²²
Bb	"	19 ⁸
Bc	"	19 ¹⁶
Bd	"	19 ²⁷

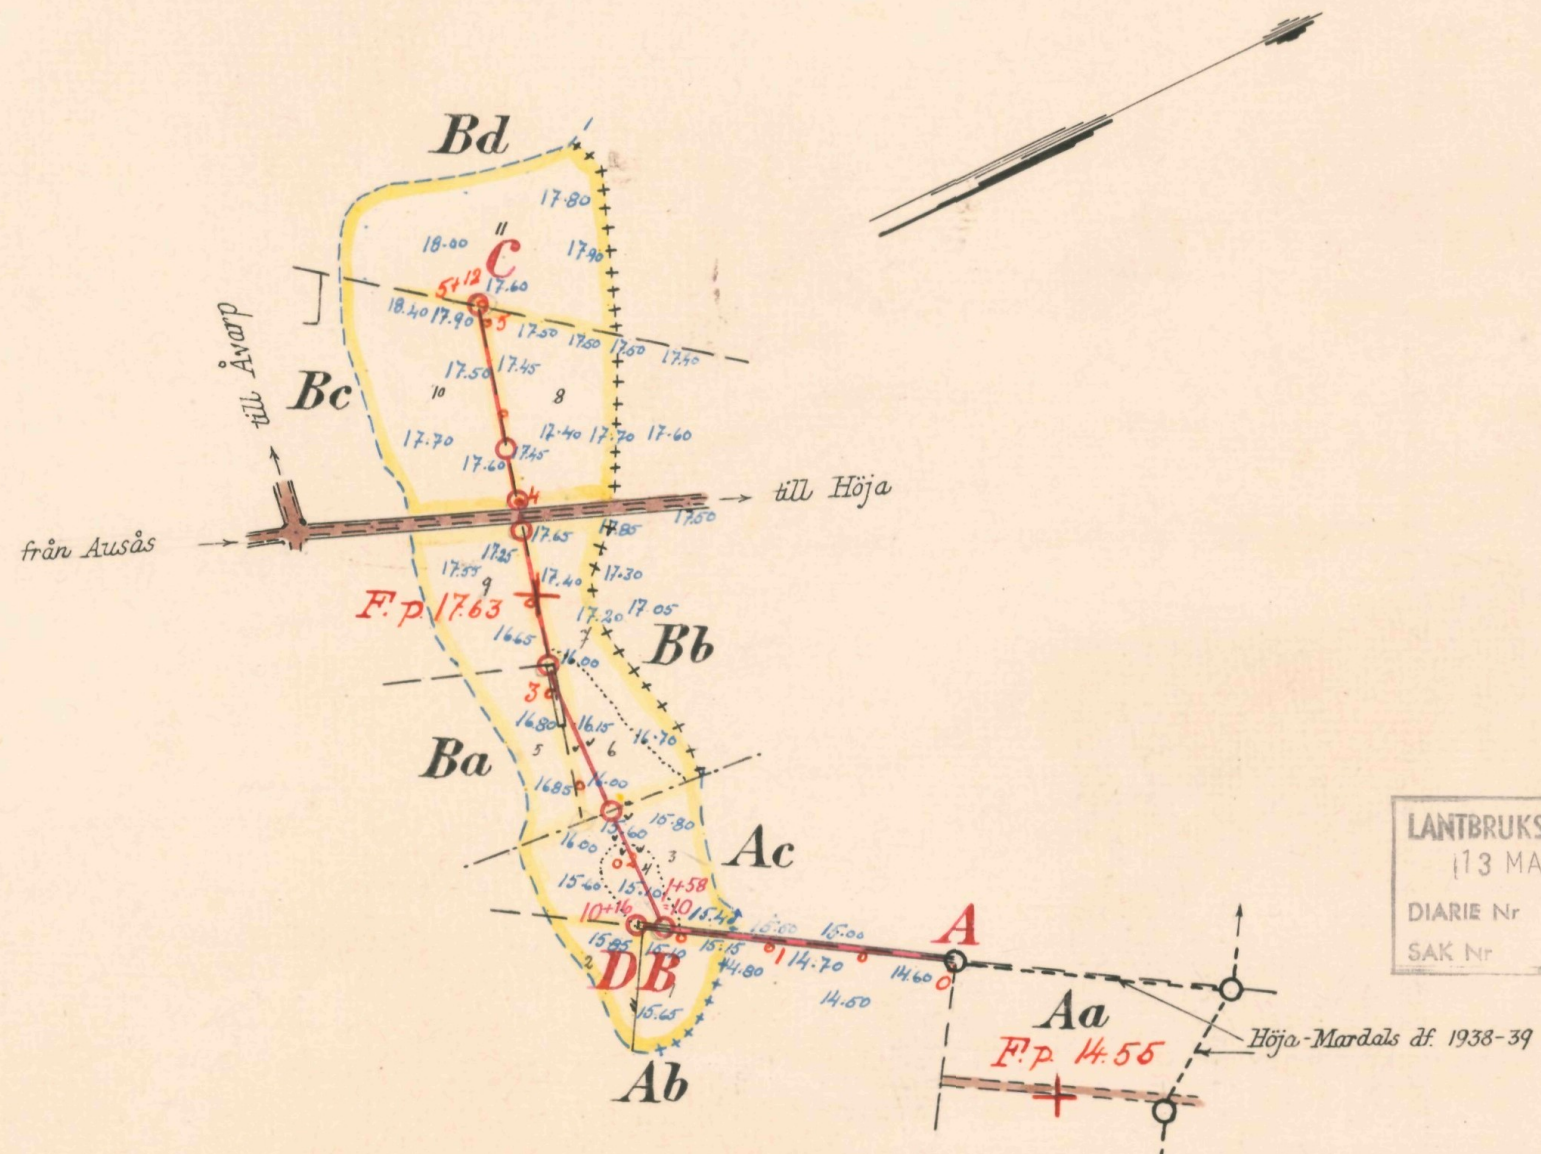


Skala 1:4000

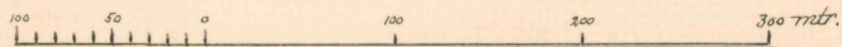


FÖRSLAG TILL		<u>Höjatorps dikningsföretag 1951</u>	
i Höja		SOCKEN(NAR) AV Kristianstads LKN	
UPPRÄTTAT ÅR(EN) 1951		{UTAN} SAMBAND MED SYNEFÖRRÄTTNING ENL VATTENLAGEN AV	
RITN. Nr 001		Klas Westling.	
ORIGINAL		(NAMN)	
KOPIA		2 1598 Statens lantbruksingenjör	
ANTAL RITN. ST. 2...		KUNGL. LANTBRUKS- STYRELSENS ARKIV Nr 3867-1	

Typritning till intagningsbrunnar


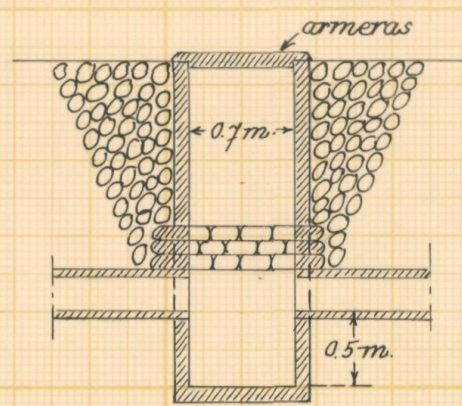


Förslag till rörledning genom landsvägen vid 3+90

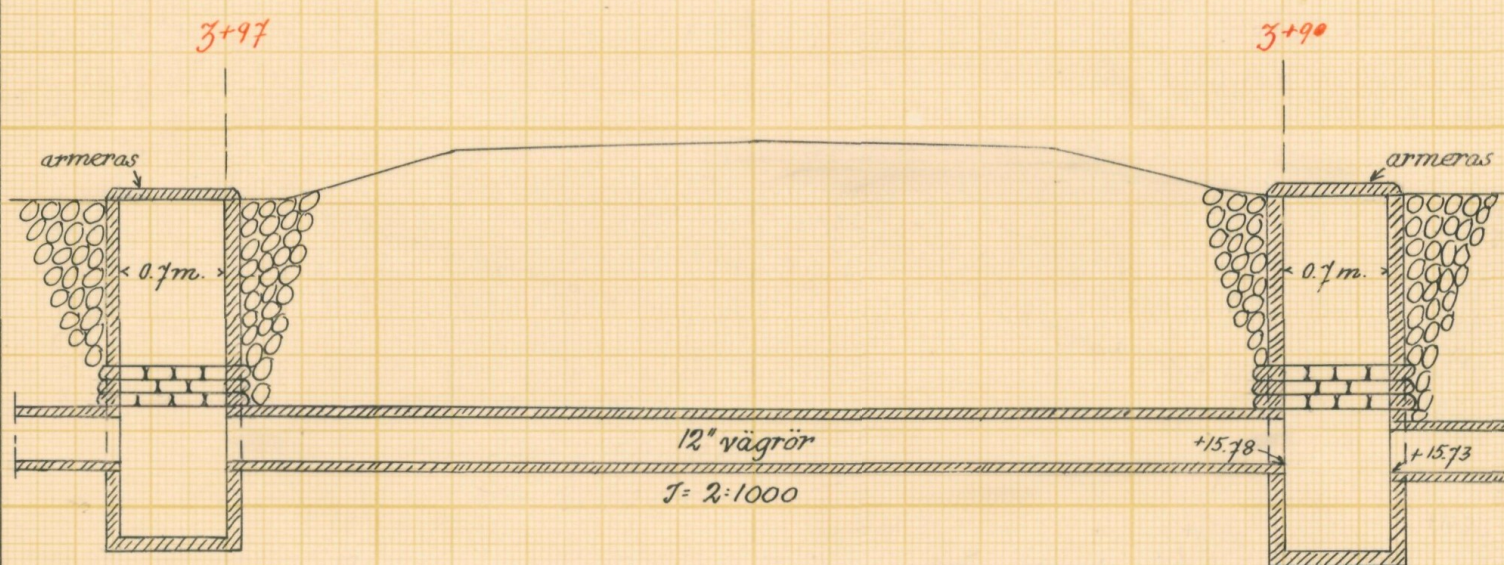

Görskod sten armerad.
Kärlställd den 14 augusti 1951
Höjatorps församling i Kristianstads län
Klas Westling

Skalar:

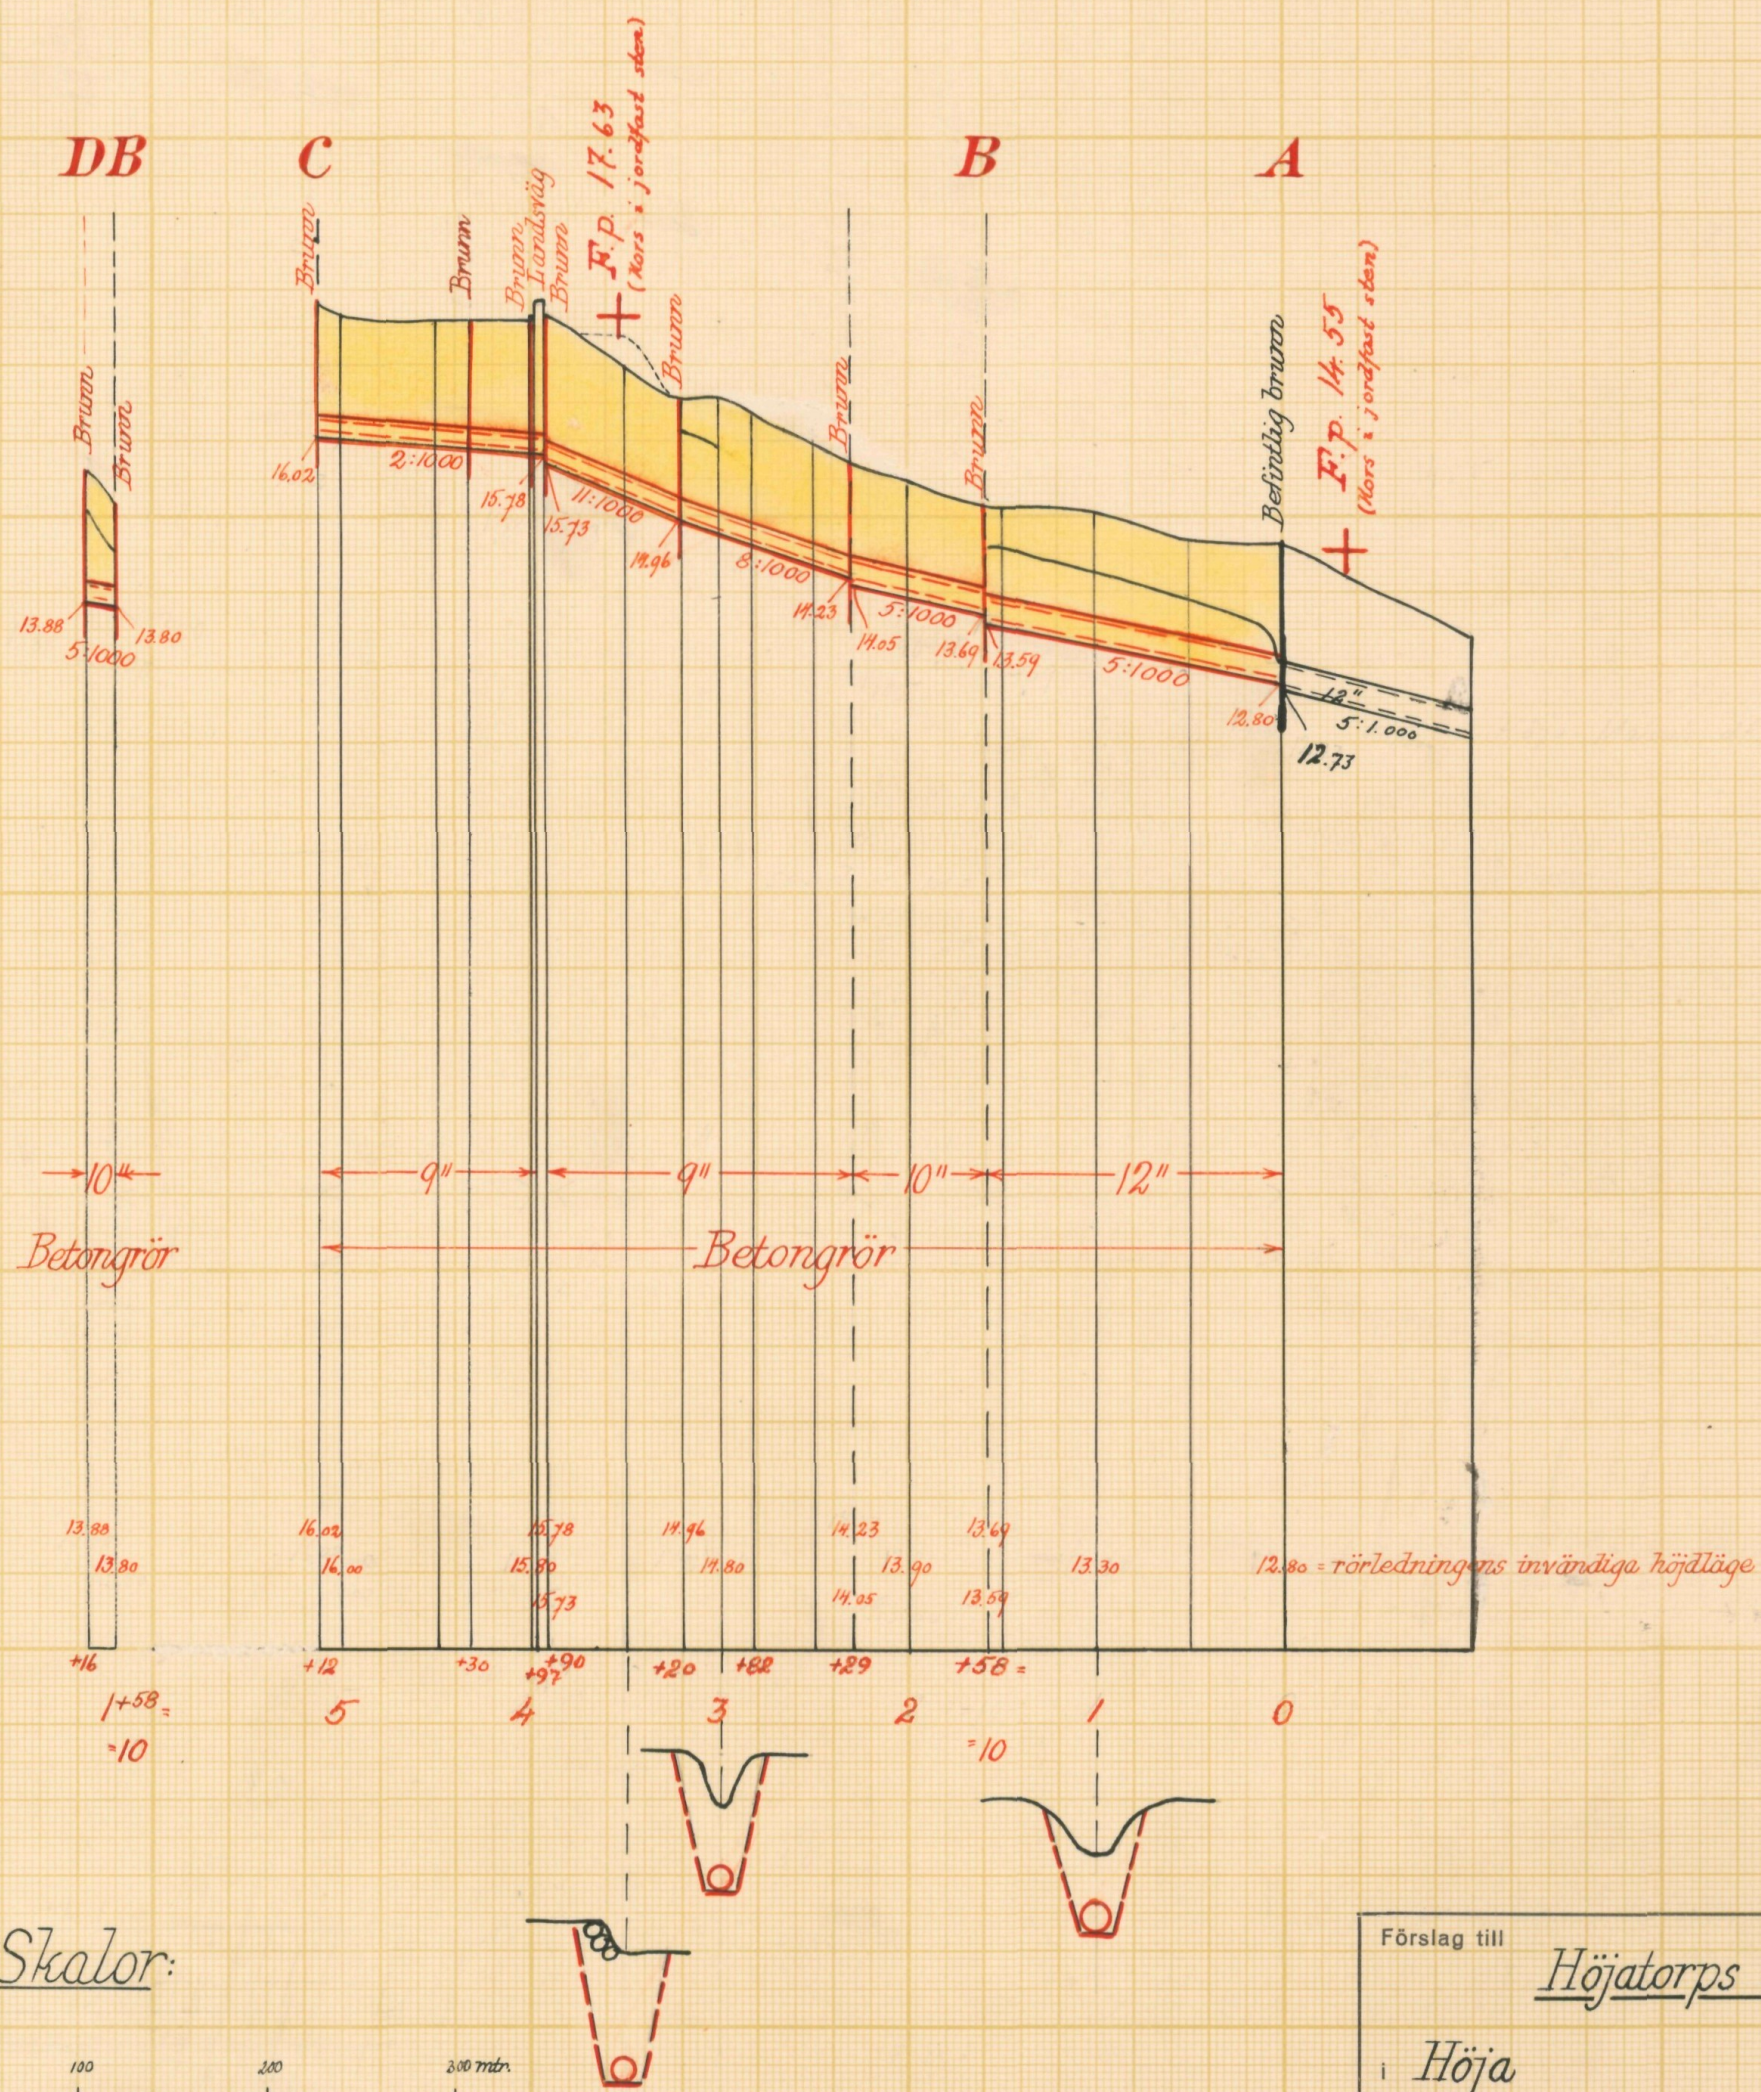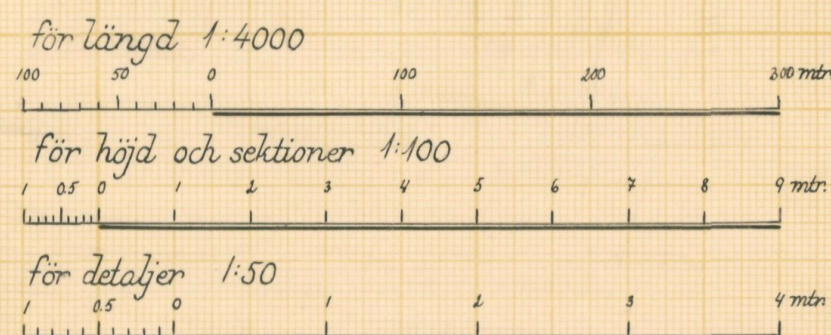

LANTBRUKSSTYRELSEN
13 MAJ 1952
DIARIENR
SÄK NR


Förslag till Höjatorps dikningsföretag 1951

i Höja socken (par) av Kristianstads län

upprättat år (-en) 1951 samband med syneförrättning enl. vattenlagen av

Original Klas Westling (Namn)
Kopia 2-1598 (Titel)

Antal ritn. st. 2 KUNGL. LANTBRUKS-STYRELSENS ARKIV Nr 3867-2

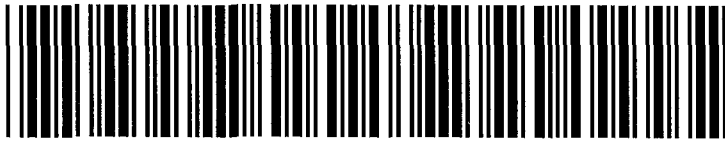

Akt nr:

11-KLS-1598

3867-2

L 2•1598

LANTBRUKSSTYRELSEN
13 MAJ 1952
DIARIE NR.

Kungl. Lantbruksstyrelsens
arkiv

Synehandlingar
rörande
Höjatorps dikningsföretag 1951
i Höja socken
av Kristianstads län.

O R I G I N A L H A N D L I N G A R

rörande

torrläggning av mark inom Höja n:ris 13 och 18 samt
Højatorp nr 19 i Höja socken av Kristianstads län;
upprättade år 1951 vid syneförrättning enligt vatten-
lagen av

Klas Westling,
statens lantbruksingeniör.

Handlingarna innehålla förutom titelblad tjugosex (26) skrivna och
paginerade sidor + 1 tidning samt åtföljas av plan-, profil och sek-
tionsritningar i 2 blad.

ÖVERSIKTSKARTA.

Skala 1:100.000.



Generalstabsblad nr 8 (Ängelholm).

1.
Protokoll fört vid syneför-
rättning enligt 10 kap. vatten-
lagen rörande utförande av vat-
tenavlopp för torrläggning av
mark inom Höja n:ris 13 och 18
samt Höjatorp nr 19 i Höja soc-
ken av Kristianstads län.

År 1951, juli 3, kl. 11 f.m. på hotell Rönne i Ängelholm.

Närvarande:

undertecknad lantbruksingeniör, förrättningsman

skiftesgodemännen Ivar Persson och Malte Andersson båda från

Höja socken,

sökandena

Rudolf Håkansson, Åvarps gård

Åke Johansson, Höja nr 13, delägare i Arvid Johanssons sterbhus
därstädes,

Åke Pålsson, Höjatorp nr 19,

Sven Nilsson i " " " och

Birger Bengtsson i Höja nr 18

övriga sakägare eller ombud.

Arvid Nilsson i Höjatorp nr 19 och

Vägförvaltningen i Kristianstads län genom ingenjören N. Emmertz.

§ 1.

Det för förrättningsmannen utfärdade förordnandet upp-
lästes.

§ 2.

Jäv mot synemännen anmälades ej, ej heller visste dessa
med sig något jävsförhållande till någon av sakägarna.

§ 3.

Den efter verkställda förundersökningar upprättade pro-
filritningen över det avloppsdike, om vars utförande fråga var,
företeddes tillika med plankarta över den mark, som befunnits för

sin torrläggning beroende av företagets utförande.

§ 4.

Sökandena yrkade, att avloppet skulle utföras till sådant djup och dimensioner, att trygghet mot översvämning samt möjlighet till markens torrläggning till omkring 1.2 meters djup därigenom i regel bleve beredd, och borde avloppet utföras som täckt ledning.

§ 5.

Därest skada uppstod å växande gröda i samband med företagets utförande, yrkade sakägarna, att ersättning skulle utgå härför.

§ 6.

Av företagets utförande berördes även ett avlopp genom landsvägen Ausås-Höja vid 3+90. På fråga av förrättningsmannen meddelade sakägarna, att det nuvarande avloppet genom landsvägen var beläget 10 å 15 meter väster om det planerade. Det befintliga avloppet utgjordes endast av en 4" ledning, vilken vore alldeles för liten för att genomsläppa vattnet här. Ingen kände emellertid, när detta avlopp genom landsvägen utförts.

§ 7.

Synemännen meddelade, att de omedelbart ämnade påbörja för företagets utförande erforderliga värderingar m.m. Resultatet av dessa skulle jämte förslag till företagets utförande med kostnadsberäkning m.m. framläggas för intressenterna vid nytt sammanträde, vilket skulle hållas hos Rudolf Håkansson på Åvarps gård den 15 oktober 1951 kl. 14.30, och skulle några ytterligare kallelser eller kungörelser härom ej utfärdas.

Ängelholm den 3 juli 1951.

Klas Westberg

statens lantbruksingeniör.

Biträdande gode män:

W. J. Jansson *Math. Andersson*

3.
År 1951, oktober 15, kl. 14.30 hos Rudolf Håkansson på Åvarps gård.

Närvarande:

förutnämnda synemän och nedannämnda sakägare

Rudolf Håkansson, Åvarps gård,

Åke Johansson i Höja nr 13, delägare i Arvid Johanssons sterbhus därstädes,

Åke Pålsson i Höjatorp nr 19,

Sven Nilsson i " nr 19,

Birger Bengtsson i Höja nr 18 och

Arvid Nilsson i Höjatorp nr 19.

§ 8.

Det av förrättningsmannen upprättade förslaget med därtill hörande längder genomgicks med sakägarna, varjämte synemännens utlåtande angående företaget upplästes för delägarna.

§ 9.

Till arbetsstyrelse för företaget valdes godsägaren Rudolf Håkansson, Åvarps gård pr ÄNGELHOLM, och uppdrogs åt honom jämväl att emottaga och förvara till företaget hörande kartor och handlingar.

Till suppleant för Håkansson valdes lantbrukaren Sven Nilsson, adress Höjatorp pr ÄNGELHOLM.

§ 10.

Sammanställning över förrättningskostnaderna företeddes, och meddelade förrättningsmannen, att räkning å det arvode, som enligt lantbruksingeniörstaxan skulle inbetalas till statsverket, komme att tillsändas sakägarna från lantbruksnämnden i Kristianstad.

§ 11.

Sedan bestämmelserna angående besvär mot förrättningen

4
enligt grunder i vattenlagen 11 kap. 85 § meddelats sakägarna, förklarades förrättningen avslutad.

Åvarps gård pr ÄNGELHOLM den 15 okt. 1951.

Klas Westberg

statens lantbruksingeniör.

Biträdande gode män:

W. J. Jansson
Carl O. Andersson

Till Länsstyrelsen i Kristianstads län.

Undertecknade anhålla härmed vördsamt om förordnande för statens lantbruksingeniör att enligt gällande vattenlag handlägga syneförrättning rörande utförande av vattenavlopp för torrläggning av mark inom Åvarps och Höja byar i Höja socken av Kristianstads län.

De sakägare, som beröras av företaget, torde först med säkerhet kunna angivas av förrättningsmannen.

Åvarp m.m. pr ÄNGELHOLM den 11-3-49

Dag Håkansson

Ake Johansson

Åke Petersson

Birger Bengtsson

Leen Nilsson

nr 567/49⁶


LÄNSSTYRELSEN
I
KRISTIANSTADS LÄN
LANDSKANSLIET

Till Statens lantbruksingeniör Klas Westling,
Kristianstad.

Jämlikt 10 kap. 33 § vattenlagen finner länsstyrelsen på
därom av Rudolf Håkansson m.fl., Åvarp, Ängelholm, gjord ansökan,
varöver lantbruksnämnden i länet avgivit yttrande, skäligt för-
ordna Eder att i enlighet med föreskrifterna i nämnda lag, därest
laga hinder ej möter, verkställa syneförrättning rörande utförande
av vattenavlopp för torrläggning av mark inom Åvarps och Höja byar
i Höja socken.

Kristianstad i landskansliet den 27 april 1949.

På länsstyrelsens vägnar:

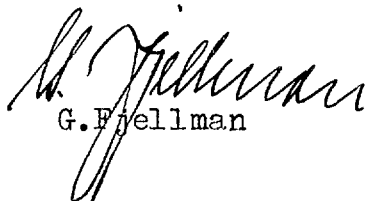
G. Fjellman


P.G. Linde

7.
Lantbruksingenjörens kungörelse rörande syne-
förrättning den 3 juli 1951 kl. 11 f.m. inom
Höja n:ris 13 och 18 samt Höjatorp nr 19 i
Höja socken av Kristianstads län.

K U N G Ö R E L S E.

Syneförrättning enl. vattenlagen rörande torrläggning
av mark inom Höja n:ris 13 och 18 samt Höjatorp nr 19 i Höja soc-
ken av Kristianstads län, vilket företag ävan angår allmän väg
inom torrläggningssområdet, kommer att handläggas vid sammanträde
på hotell Rönne i Ängelholm den 3 juli 1951 kl. 11 f.m., då sak-
ägare hava att tillstädeskomma för utförande av sin talan.

Kristianstad den 8 juni 1951.

Klas Westling

statens lantbruksingenjör.

Legenhet anslaget i Höja församling den 10 juni 1951

betingar
Johan Nybergsson
kyrkherde

Avsänd till pastorsämbetet i Höja socken den 8 juni 1951.

F Ö R T E C K N I N G

över delägare i det avdikningsföretag som avser torrläggning av mark inom Höja n:ris 13 och 18 samt Höjatorp nr 19 i Höja socken av Kristianstads län, vilka jämlikt vattenlagen 10 kap. 8 och 40 §§ under rättats angående sammanträdet den 3 juli 1951 kl. 11 f.m.

- | | | | |
|---------------------|----------------------|-----------------|---------------|
| 1. Lantbrukare | Birger Bengtsson, | Höja nr 18, | ÄNGELHOLM |
| 2. Arvid Johanssons | sterbhus, | " " 13, | " |
| 3. Lantbrukare | Arvid Nilsson, | Højatorp nr 19, | " |
| 4. " " | Åke Pålsson, | " " 19, | " |
| 5. " " | Sven Nilsson, | " " 19, | " |
| 6. Patron | Rudolf Håkansson, | Åvarps gård, | " |
| 7. Vägförvaltningen | i Kristianstads län, | | KRISTIANSTAD. |

Att underrättelser avsänts till förestående sakägare med posten den 8 juni 1951, intygas

ex officio:

Klas Westling

U T L Å T A N D E

angående utförande av vattenavlopp för torrläggning av mark inom Höja n:ris 13 och 18 samt Höjatorp nr 19 i Höja socken av Kristianstads län avgivet av synemännen vid syneförrättning enligt 10 kap. vattenlagen år 1951.

Avdikningsområdets belägenhet.

Företaget, som avser torrläggning av redan odlad jord, är att hänföra till dikning. Det är beläget å Rönneåns nederbördsområde nr 96. Mot företagets utförande på sätt i detta utlåtande närmare finnes angivet möter enligt synemännens förmenande icke något laga hinder.

Sökande.

Sökande till förrättningen äro

Rudolf Håkansson	såsom	ägare	till	fast.	Højatorp	19 ²⁷ ,
Åke Pålsson	"	"	"	"	"	19 ⁸ ,
Birger Bengtsson	"	"	"	"	Höja 18 ⁵ och	
Sven Nilsson	"	"	"	"	Højatorp 19 ¹⁶	.

Därjämte har ansökningsen undertecknats av Åke Johansson, som är delägare i Arvid Johanssons sterbhus, ägare till fastigheten Höja 13⁷, men har ansökningsen icke undertecknats av övriga delägare i sterbhuset, varför Åke Johanssons undertecknande av ansökningsen icke synes medföra, att ägaren till fastigheten är att betrakta som sökande till förrättningen.

Företagets utsträckning är beroende av sökandenas yrkanden och förefintliga fallförhållanden, och omfattar syneförrättningen i anledning härav de dikessträckor, som å hithörande plankarta äro utmärkta med en heldragen, grov, röd linje och betecknade A-B-C och B-D respektive.

Plankarta och profilritning.

Över de avloppssträckor, om vilkas utförande fråga nu

är, äro dels profil- och sektionsritningar uppgjorda utvisande lutningsförhållandena och avloppens beskaffenhet i övrigt, och dels plankarta upprättad utvisande den mark, som med nu befintliga avlopp ej kan torrläggas till 1.2 meters djup. Begränsningskurvan för den vattensjuka marken har lagts 1.4 meter över ordinärt sommarvattenstånd i avloppen, men har vid bestämmande av begränsningskurvan jämväl nödig hänsyn till markens avfall mot avloppen tagits.

Båtnadsuppskattning.

Jämligt bestämmelserna i vattenlagen 7 kap. 22 § och 10 kap. 60 § hava synemännen uppskattat den mark, som ansetts beroende av företagets utförande, och har därvid uppskattning skett av marken såväl i dess skick före företaget som ock i det skick, vari den antages komma efter företagets fullbordan, och framgå såväl de å de särskilda ägofigurerna som de å de olika fastigheterna belöpande andelarna av den särskilda längd, som finnes bilagd detta utlåtande. Enligt denna längd utgör markens värde före företaget 10.768 kronor och efter företaget 19.600 kronor, vadan värdet av båtnaden genom arbetenas utförande uppskattats till 8.832 kronor.

Båtnaden utgöres i sin helhet av alstringsbåtnad. Beträffande tillvägagångssättet vid uppskattning av denna torde böra anföras, att hänsyn tagits till såväl jordens naturliga godhet som markens höjdläge m.m., och har för bestämmande av höjdlägets inverkan på jordvärdena särskild gradtabell upprättats.

Nederbördsområde och dimensionering.

För att den beräknade jordförbättringen skall uppkomma måste dikningsarbetet verkställas i överensstämmelse med förslaget, som är upprättat med hänsyn till framrinnande vattenmängd, markens lutningsförhållanden, dikningsarbetets ändamål m.m.

Nederbördsområdet har bestämts med ledning av Rikets allmänna kartverks ekonomiska kartor över trakten och synes utgöra

vid punkt B 54 hektar

2+29	30	"	
3+20	26	"	
3+97	21	"	
C	14	"	och
D	23	"	.

På sökandenas yrkande och med stöd av bestämmelserna i vattenlagen 7 kap. 4 § bestämma synemännen, att avloppen skola utföras som täckta ledningar.

Vid bestämmande av rörledningarnas dimensioner hava synemännen utgått från en största avrinning av 1.2 sekundliter pr hektar.

För övrigt hänvisas till plankarta, profil- och sektionsritningar jämte kostnadsförslag.

Fixpunkterna i företaget äro lagligen skyddade och få alltså ej övertäckas eller förstöras. Önskar jordägare borttaga fixpunkt, skall han göra anmälan härom till statens lantbruksingeniör, vilken då låter avväga annan lämplig fixpunkt. Kostnaden för lantbruksingeniörens i sådant hänseende företagna förrättningar gäldas av dikningsföretaget. Fixpunkternas läge i plan framgår av plankartan, deras höjdläge och utseende av påskrift å profilritningen.

Ersättningar.

Framställning om ersättning för skada å växande gröda, därest skada uppstår å dylik i samband med företagets utförande, skall göras skriftligen till arbetsstyrelsen och senast den dag, då företaget genom avsyningsbevisets uppläsande på allmänt sammanträde med delägarna förklarats avsynat och godkänt. Ersättningsbeloppet bör bestämmas av 2 st. av arbetsstyrelsen tillkallade, ojäviga, i jordbruk kunnige män, lämpligen skiftesgodemän.

Vid framtida rensningar av vattenavloppen skola några ersättningar för intrång ej utgå, men skola rensningarna om möjligt företagas å tid, då skada å växande gröda ej göres.

Broar och trummor.

I samband med företagets utförande kräves ombyggnad av avloppet genom landsvägen vid 3+90. Beträffande det nuvarande avloppet genom landsvägen finnes bestämmelser införda i § 6 av förrättningsprotokollet. På grund av bestämmelserna i vattenlagen 7 kap. 8 § finna synmännen skäligt bestämma, att kostnaderna för det nya avloppet genom landsvägen böra bestridas av torrlägningsintressenterna. Beträffande ombesörjandet av arbetena med avloppet genom landsvägen skola bestämmelserna i vattenlagen 7 kap. 7 § iakttagas. På grund av bestämmelserna i vattenlagen 10 kap. 52 § har förrättningsmannen insänt torrlägningsförslaget till vägförvaltningen i länet och har vederbörande vägingeniör å förslaget till den nya landsvägstrumman gjort påteckning om sin granskning av förslaget.

Kostnadsfördelning.

Någon anledning till avdelningsbildning inom företaget för jämkning av kostnaderna mellan fastigheterna i detsamma enligt grunder i vattenlagen 7 kap. 24 § föreligger ej. I kostnaderna för arbetena inom företaget skola därför ägarna till marken deltaga i förhållande till båtnadsvärdet av denna mark enligt ovan åberopade utlåtandet vidfogade värderingslängd dock med iakttagande av bestämmelserna i vattenlagen 7 kap. 27 § och 10 kap. 80 §.

I kostnadsfördelningslängden för företaget finnes med iakttagande av ovanstående grunder angivet vars och ens delaktighet i förbättringsvärde och procenttal samt den kostnad, som enligt det upprättade kostnadsförslaget åligger varje delägare.

13.

Kostnaderna för syneförrättningen gäldas av sakägarna i företaget efter samma grund, som i kostnadsfördelningslängden bestämts för anläggningskostnadernas fördelning och i övrigt med iakttagande av bestämmelserna i vattenlagen 10 kap. 79 och 80 §§. Förrättningskostnaderna förskjutas av sökandena vid förrättningens avslutande.

Framtida underhåll.

Kostnaderna för företagets underhåll bestridas av sakägarna i detsamma efter samma grund, som i kostnadsfördelningslängden bestämts för anläggningskostnadernas fördelning. Kostnad för rensningsåtgärd, som föranletts av enskild sakägares åverkan eller försummelse, uttages dock av denne. Landsvägstrumman vid 3+90 underhålls av vägförvaltningen i länet.

Domstolsavgift.

Enär värdet av den genom företagets utförande uppkommande båtnaden icke beräknas uppgå till 10.000 kronor, skall avgift, varom förmäles i vattenlagen 11 kap. 95 § i detta fall ej utgå.

Verkställighet.

Innan arbetet får påbörjas, skall denna syneförrättning hava vunnit laga kraft, samt länsstyrelsen i Kristianstads län hava underrättats angående styrelseval.

Arbetsstyrelse.

Enär sakägarna äro flera än två, skall företagets angelägenheter handhavas av en arbetsstyrelse, som väljes på allmänt sammanträde med sakägarna enligt föreskrift i vattenlagen 7 kap. 64 §.

Arbetsstyrelsens uppgift är bl.a.

att jämlikt föreskrifterna i vattenlagen 7 kap. 62 § anmäla styrelseval hos länsstyrelsen,

att genom infordrande av anbud eller på annat lämpligt sätt bortsätta arbetena på förmånligaste sätt till entreprenör, som

- kan godkännas av statens lantbruksingeniör i länet,
- att själv och med biträde av sakkunnig person övervaka arbetets utförande i överensstämmelse med det upprättade förslaget,
- att verkställa behövliga utdebiteringar och fördelningar av kostnader,
- att föra räkenskaper över arbetet och årligen redovisa dessa för delägarna,
- att för sistnämnda ändamål och då så eljest kan finnas nödigt kalla delägarna till sammanträde i den ordning, som föreskrives i vattenlagen 7 kap. 64 §,
- att vid alla sammanträden föra protokoll, vilket skall vara tillgängligt för delägarna senast 14 dagar efter sammanträdet,
- att ombesörja dikenas vidmakthållande och upprepning å årstid, då växande gröda tager minst skada därav samt
- att i övrigt vidtaga alla åtgärder, som kunna befrämja arbetets verkställande och vidmakthållande.

Till företaget hörande kartor och handlingar skola förvaras av därtill särskilt utsedd person och av honom hållas tillgängliga för envar, som vill taga del av desamma eller göra avskrifter eller anteckningar.

Arbetsföreskrifter.

Med avseende å företaget stadga synemännen i övrigt jämlikt vattenlagen 10 kap. 62 § :

- att företaget skall benämnas Höjatorps dikningsföretag 1951,
- att arbetet skall vara fullbordat före utgången av år 1957,
- att arbetena skola anses lagligen avslutade, då godkännande avsyningsbevis lämnats av statens lantbruksingeniör eller den han i sitt ställe sätter, och detta bevis blivit å gemensamt sammanträde med delägarna uppläst för dessa,
- att arbetet skall utföras i överensstämmelse med det upprättade förslaget, dock att mindre ändringar, som under arbetets utförande kunna visa sig lämpliga beträffande dikes läge och an-

15
nat, som ej inverkar minskande på torrläggningens djup eller på avrinningen, och varom berörda sakägare äro eniga, må efter hörande av statens lantbruksingeniör och med hans skriftliga medgivande företagas,

att cementrören skola gjutas av svensk cement, att de skola godkännas av statens lantbruksingeniör eller dennes ombud, innan de nedläggas, och att deras läge skall kontrolleras av statens lantbruksingeniör eller dennes ombud, innan de få höljjas, att den, som åtagit sig arbetet ej må erhålla slutlikvid, förrän arbetet i sin helhet godkänts av statens lantbruksingeniör eller den han i sitt ställe sätter samt

att rensning av brunnar skall ske minst två gånger årligen och så ofta behov därav föreligger. Koppling direkt till rörsträng förbjudes, såvida ej statens lantbruksingeniör därtill givit sitt skriftliga medgivande.

Besvärshänvisning.

Är någon missnöjd med åtgärd eller beslut under denna syneförrättning eller med detta synemännens utlåtande ingive inom sextio dagar från nedanstående dag sina till Söderbygdens vatten-domstol i Stockholm ställda besvär. I besvären skola fullständigt upptagas klagandens alla påståenden och skälen därför, och skola vid besvären fogas de handlingar, klaganden vill åberopa till stöd för ändringssökandet. Besvären skola ingivas i tre exemplar.

Åvarp pr ÄNGELHOLM den 15 oktober 1951.

Klas Westling, ordförande i vattenmyndigheten

VÄRDERINGSLÄNGD

Ägo- figur- nr	Förbättrad mark				Värde före torrläggning		Värde efter torrläggning		B å t n a d	
	åker, tomt		annan		pr ha	pr ägofigur	pr ha	pr ägofigur	pr ha	pr ägofigur
	ha	a	ha	a	kronor	kronor	kronor	kronor	kronor	kronor
1										
2										
*Arealräkningen och värderingens till
Höjersjö dikningsföretag 1951 i Höjersjö socken av
Risholmslunds län.*

Fastighet och ägare

Ägobeskrivning m. m.

Höja sockenAb 1/8 mbl Höja 185Birger Bengtson

åker, mylla på mo

" , -" -

SummaAc 7/32 mbl Höja 137Roid Johansson storkhus

åker, mylla på mo

" , -" -

SummaBa 1/640 mbl Höjatorp 1922Roid Nilsson

åker, mylla på mo

SummaBb 1/32 mbl Höjatorp 198Åke Pålsson

åker, mylla på mo

" , -" -

" , -" -

SummaBc 1/128 mbl Höjatorp 1916Poon Nilsson

åker, mylla på mo

" , -" -

SummaBd 3/128 mbl Höjatorp 1927Rudolf Håkansson

åker, mylla på mo

Summa

VÄRDERINGSLÄNGD

Ägo- figur- nr	Förbättrad mark				Värde före torrläggning		Värde efter torrläggning		B e t n a d	
	Åker, tomt		annan		pr ha	pr ägofigur	pr ha	pr ägofigur	pr ha	pr ägofigur
	ha	a	ha	a	kronor	kronor	kronor	kronor	kronor	kronor
1										
2										
3	1	25			2.177	500:-	4.177	1.077:-	2.177	500:-
4	2	18			3.210	576:-	4.011	721:-	800	144:-
5		43				1076:-		1.720:-		644:-
6										
7										
8	3	48			2.400	1152:-	4.000	1.920:-	1.600	768:-
9	4	12			1.600	192:-	4.000	400:-	2.400	288:-
10		60				1344:-		2.400:-		1.008:-
11										
12										
13	5	29			2.400	696:-	4.000	1.160:-	1.600	464:-
14		29				696:-		1.160:-		464:-
15										
16										
17	6	29			2.400	580:-	4.177	1.160:-	2.000	580:-
18	7	41			3.200	1312:-	4.000	1.640:-	800	328:-
19	8	60			2.000	1200:-	4.000	2.400:-	2.000	1.200:-
20		1 30				3.092:-		5.210:-		2.108:-
21										
22										
23	9	44			2.000	880:-	4.000	1.760:-	2.000	880:-
24	10	82			2.000	1.640:-	4.000	3.280:-	2.000	1.640:-
25		1 26				2.520:-		5.040:-		2.520:-
26										
27										
28	11	1 02			2.000	2.040:-	4.000	4.080:-	2.000	2.040:-
29		1 02				2.040:-		4.080:-		2.040:-
30										

Sammandrag.

Höja socken.

A $\bar{b}$	$\frac{1}{8}$ mtl	Höja	185	Birger Bengtson
A $\bar{c}$	$\frac{7}{32}$ "	"	137	Nord Johansson skicklaus
B $\bar{a}$	$\frac{11}{640}$ "	Höjalsås	1922	Nord Nilsson
B $\bar{b}$	$\frac{1}{32}$ "	"	198	Ike Petersen
B $\bar{c}$	$\frac{11}{128}$ "	"	1916	Gunn Nilsson
B $\bar{d}$	$\frac{3}{128}$ "	"	1927	Rudolf Håkansson

Summa

VÄRDERINGSLÄNGD

[illegible]

Fastighet och ägare

Ägobeskrivning m. m.

1

2

3

4

5

6

7

8

9

10

11

12

13

14

15

16

17

18

19

20

21

22

23

24

25

26

27

28

29

30

1
2
3
4
5
6
7
8
9
10
11
12
13
14
15
16
17
18
19
20
21
22
23
24
25
26
27
28
29

Fastighet och ägare Ägobeskrivning	Ägo- figur- nummer	Förbättrad mark				Markvärde per hektar		B å t n a d		
		åker, tomt		annan mark		nu- varande	bli- vande	per hektar	per ägofigur	
		har	ar	har	ar	kronor	kronor	kronor	kronor	öre
1	2	3		4		5	6	7	8	
Åker, mylla på mo	9		44			2000	4000	2000	880	--
" , "	10		82			2000	4000	2000	1640	--
Summa		1	26						2520	--
<u>Bd 3/128 mtl Högatorp 19 .</u>										
<u>Rudolf Håkansson.</u>										
Åker, mylla på mo	11	1	02			2000	4000	2000	2040	--
Summa		1	02						2040	--
<u>Sammandrag.</u>										
<u>Ab 1/8 mtl Högja 18 .</u>										
Birger Bengtsson			43						644	--
<u>Ac 7/32 mtl Högja 13 .</u>										
Arvid Johanssons sterbh.			60						1056	--
<u>Ba 11/640 mtl Högatorp 19 .</u>										
Arvid Nilsson			29						464	--
<u>Bb 1/32 mtl Högatorp 19 .</u>										
Åke Pålsson.		1	30						2108	--
<u>Bc 11/128 mtl Högatorp 19 .</u>										
Sven Nilsson		1	26						2520	--
<u>Bd 3/128 mtl Högatorp 19 .</u>										
Rudolf Håkansson		1	02						2040	--
Summa		4	90						8832	--

KOSTNADSFÖRSLAG

Läge	Längd m.	Arbete, material e. d.	Antal	å-pris kr.	Kostnad	Summa
					kronor	kronor
		till "Höjatorps dikningsföretag 1951" i				
		Höja socken av Kristianstads län.				
0+00-5+12	512	Dikessträckan A-B-C.				
0+00-1+58	158	12" muffade cementrör	lm 158	5:--	790:--	
1+58-2+29	71	10" " "	" 71	4:10	291:10	
2+29-3+90	161	9" " "	" 161	3:50	563:50	
3+90-3+97	7	12" vägrör	" 7	8:--	56:--	
3+97-5+12	115	9" muffade cementrör	" 115	3:50	402:50	2103:10
0+00-1+58	158	Grävning, rörläggning samt				
		återfyllning m.m.	lm 158	3:--	474:--	
1+58-3+50	192	Dito Dito	" 192	3:75	720:--	
3+50-3+90	40	Dito Dito	" 40	4:--	160:--	
3+90-3+97	7	Dito Dito jämte väg-				
		banans iordningsställande				
		m.m.	lm 7	30:--	210:--	
3+97-5+12	115	Grävning, rörläggning samt				
		återfyllning m.m.	" 115	4:--	460:--	2024:--
1+58, 2+29, 3+20		Intagningsbrunnar av betong				
3+90, 3+97, 4+30		inre diam. = 0.70 m	st 7	80:--		560:--
5+12						4687:10
		För oförutsedda fall arbetets				
		tillsyn m.m. tillägges c:a				
		10 %				502:90
		Kronor				5190:--
1+58=10+00						
10+00-10+16	16	Dikessträckan B-D.				
10+00-10+16	16	10" muffade cementrör	lm 16	4:10		65:60
10+00-10+16	16	Grävning, rörläggning samt				
		återfyllning	" 16	2:75		44:--
		överbäres				109:60

Kostnadsfördelningstäckning
till "Höjstads" delningsförlägg 1951" i
Höjstads socken av Hälsländskas lön.

Iseläger m. m.

Höjstads m. m.						Skrande d. i. sk. skande		Förbrukningsvärde		Fördelningsskal		Beräknad skuld		Förbrukningskostnad	
						Kr.	öre	%	Kr.	öre	Kr.	öre			
Höjstads socken.															
Ab	1/8	skt.	Höjstads	18 ⁵	Rieger Bengtsson	skt.	644	-	7.192	1393	77	21	99		
Ac	7/32	---	---	13 ⁷	Arvid Johansson skt. b	skt.	1056	-	11.956	1645	62	36	06		
Ba	11/640	---	Höjstads	19 ²²	Arvid Nilsson	---	464	-	5.254	1283	72	15	85		
Bb	1/32	---	---	19 ⁸	Åke Pålsson	b	2108	-	23.868	1288	17	21	99		
Bc	11/128	---	---	19 ¹⁶	Loon Nilsson	b	2520	-	28.532	1540	73	86	05		
Bd	3/128	---	---	19 ²⁷	Rudolf Håkansson	---	2140	-	23.898	1247	69	69	66		
Summa							8.832	-	119.000	5,400	-	301	60		
Höjstads m. m. Ingellholm den 15 okt. 1951.															
Klas Westberg, värdinnan Ruth Andersson															

Swan m. Ingellholm den 15 okt. 1951.

Klas Westling, wagnerian Antik

Sammanställning av förrättningskostnader till
Höjatorps dikningsföretag 1951 i Höja socken av Kristianstads län.

Ersättning till statsverket enligt lantbruksingenjörs-

taxan

181:--

Förrättningsmannens utlägg (annons, ozalidkopior

och inbindning av 2 band handlingar)

32.00

Gode männens resekostnads- och traktamentsersättning

46.80

Hantlangning m.m.

41.80

Summa

301.60

Åvarp pr ÄNGELHOLM den 15 okt. 1951.

Klas Westling

lantbruksingeniör, förrättningsman.