Registernummer

Vittsjö socken

Aa Björkholm 1[4]


Ab " 1[5]

Ba Hästhult 2[19]

Bb " 2[38]



Företag I - Dikessträckan A-B ägofig. 1-7.
" II - " C-D " 8-16.

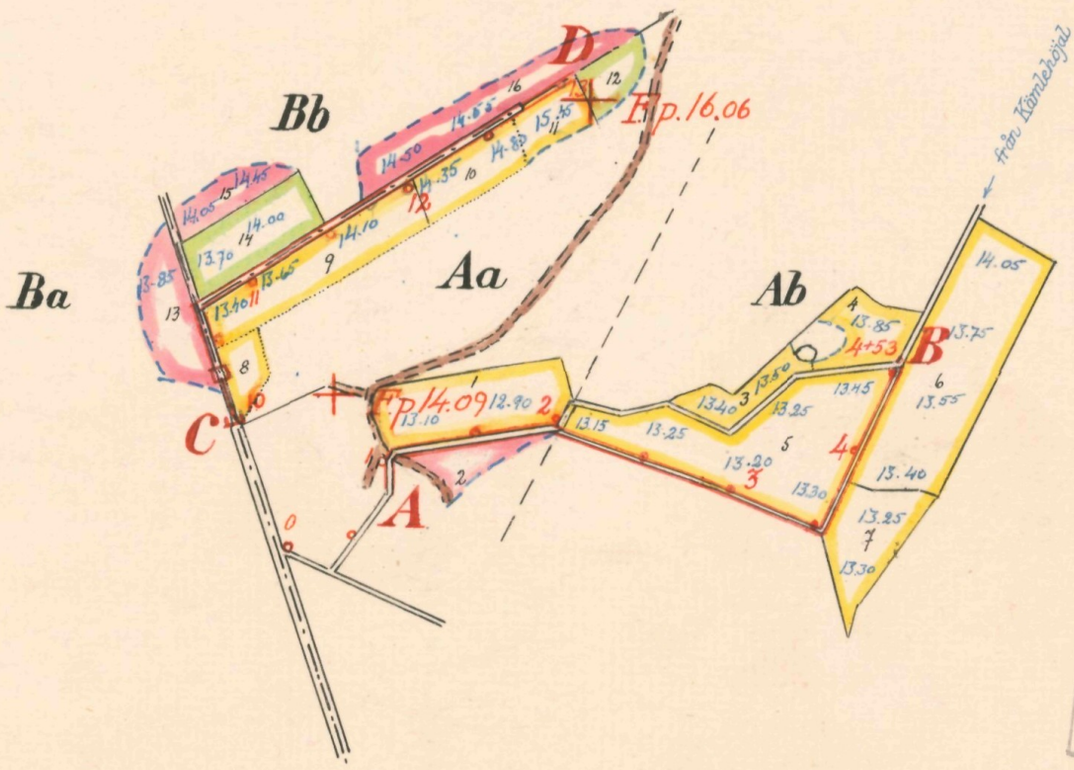

LANTBRUKSSTYRELSEN
13 MAJ 1952
DIARIE Nr
SAK Nr

Skala 1:4000.

100 50 0 100 200 300 mtr.

FÖRSLAG TILL Björkholms dikningsföretag I och II 1951

I Vittsjö SOCKEN(~~-NAR~~) AV Kristianstads LÄN

UPPRÄTTAT ÅR(~~-EN~~) 1951 {I / ~~UTAN~~} SAMBAND MED SYNEFÖRRÄTTNING ENL. VATTENLAGEN AV


[illegible]Nr 001 Klas Westling
(NAMN)


ORIGINAL
~~KOPIA~~

L 3:1000 Statens lantbruksingenjör
(TITEL)

ANTAL RITN. ST. 3

KUNGL LANTBRUKS-STYRELSENS ARKIV Nr 3869-1

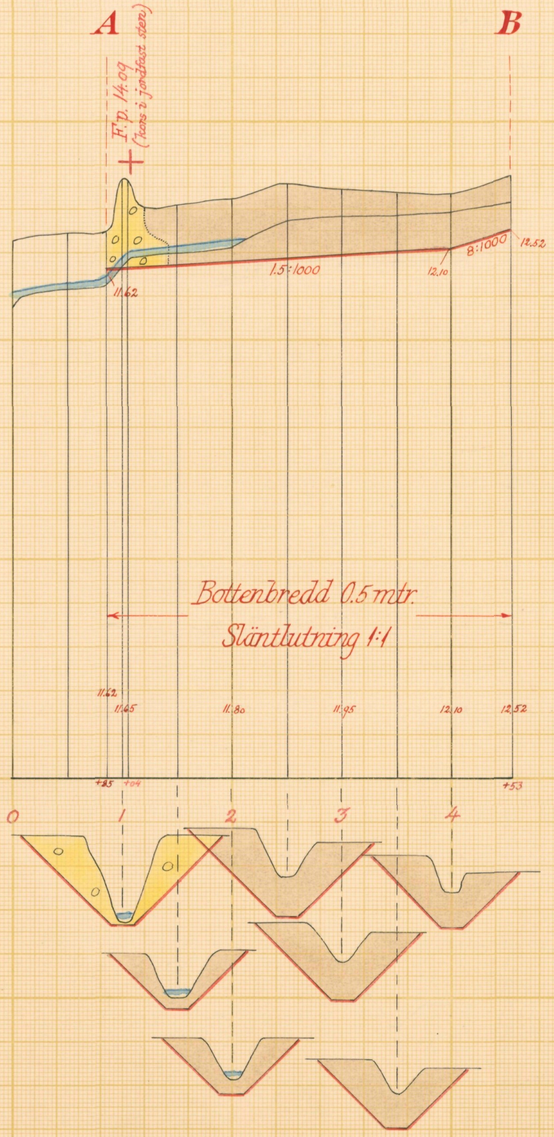

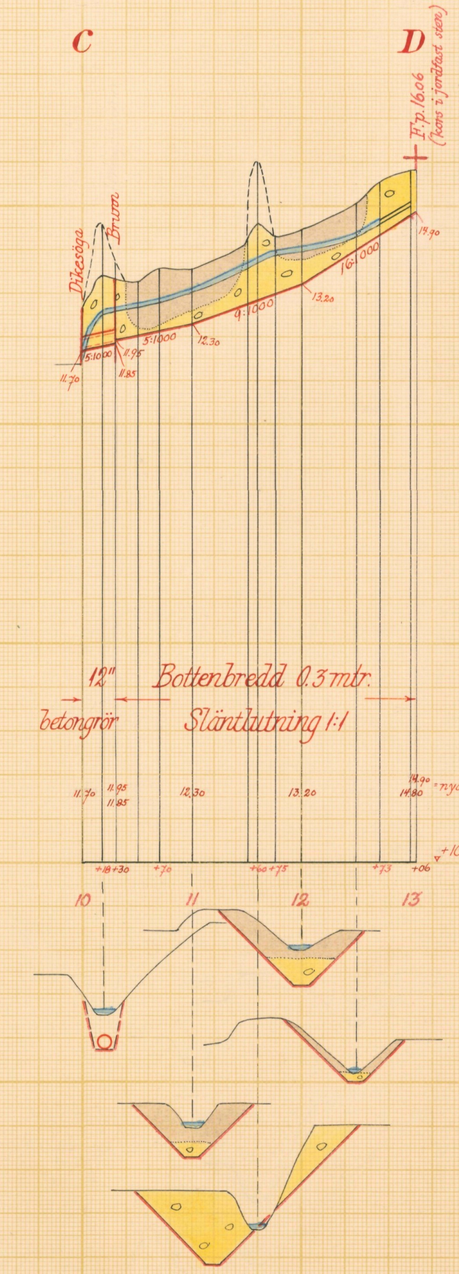

Skalor:

för längd 1:4000.

100 50 0 100 200 300 mtr.

för höjd och sektioner 1:100

1 0.5 0 1 2 3 4 5 6 7 8 9 mtr.

LANTBRUKSSTYRELSEN
13 MAJ 1952
DIARIE NR
SAK NR

Förslag till Björkholms dikningsföretag I o II 1951

i Vittsjö socken-(~~när~~) av Kristianstads län

upprättat år(~~-en~~) 1951 {i / ~~utan~~} samband med syneförrättning enl. vattenlagen av

Original / ~~Kopia~~ RITN.Nr 002 Nils Westling (Namn)


L 1:1000 Statens lantbruksingenjör (Titel)

Antal ritn. st. 3 | KUNGL. LANTBRUKS-STYRELSENS ARKIV Nr 3869-2

Lantbrukstyrelsen 3037 a. 49 juni. 4 500.

Statens Reproduktionsanstalt 1949

Förslag till vägbro vid 1+00.

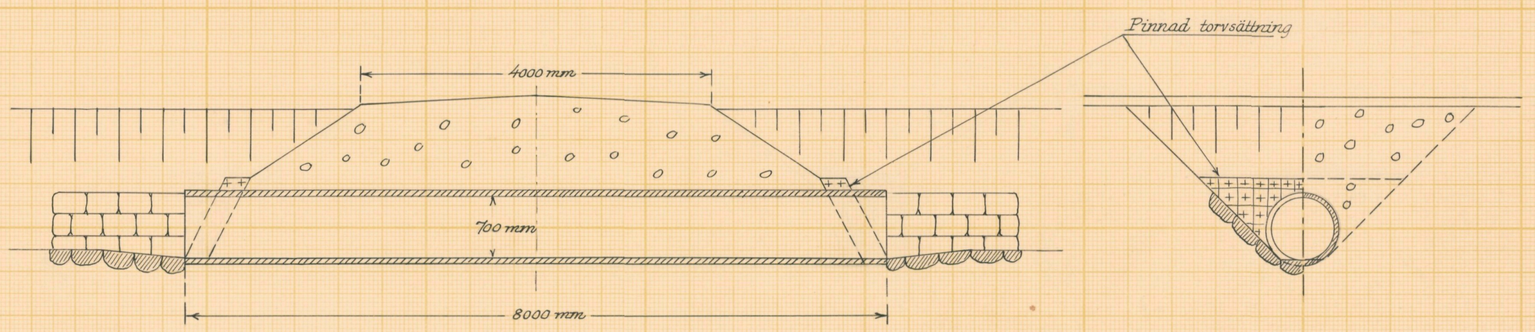


Rören armeras med 10 st. ϕ 8 pr m.

Förslag till dikesöga vid 10+00.



Betongmuren rutarmeras med rundjärn ϕ 6 m/m c/c 200 m/m.

Förslag till intagningsbrunn vid 10+30.

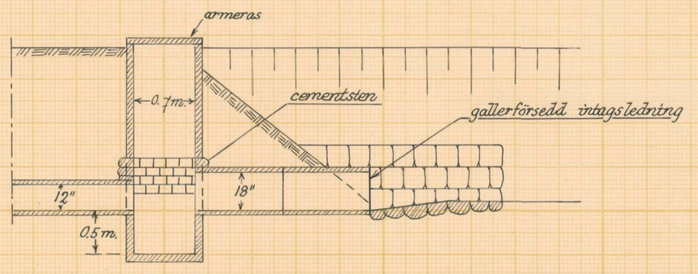

Skala 1:50.



LANTBRUKSSTYRELSEN
13 MAJ 1952
DIARIE Nr
SAK Nr

Förslag till

Björkholms dikningsföretag I och II 1951

i Vittsjö socken-~~(ner)~~ av Kristianstads län

upprättat år(~~-en~~) 1951 [ ] ~~(utan)~~ samband med syneförrättning enl. vattenlagen av

Original
~~Kopia~~

RITN.Nr 003 Klas Westling.
(Namn)

L 3·1000 Statens lantbruksingenjör.
(Titel)

Antal ritn. st. 3

KUNGL. LANTBRUKS-STYRELSENS ARKIV Nr 3869-3

Lantbruksstyrelsen 3037 a. 49 juni. 4 500.

Statens Reproduktionsanstalt 1949



Akt nr:

11-KLS-1600

3869-3

L 3*1600

LANTBRUKSSTYRELSEN
13 MAJ 1952
DIARIE-Nr

Kungl. Lantbruksstyrelsens
arkiv

Synehandlingar

rörande

Björkholms

dikningsföretag I-II 1951

i Vittsjö socken

av Kristianstads län.

Nederbördsområde nr 88.

O R I G I N A L H A N D L I N G A R

rörande

torrläggning av mark inom Björkholm nr 1 och Hästhult nr 2 i Vittsjö socken av Kristianstads län; upprättade år 1951 vid syneförrättning enligt vattenlagen av


Klas Westling,

statens lantbruksingeniör.

Handlingarna innehålla förutom titelblad trettiotvå (32) skrivna och paginerade sidor + 1 tidning samt åtföljas av plan-, profil och sektionsritningar i 3 blad.

ÖVERSIKTSKARTA.

Skala 1:100.000.

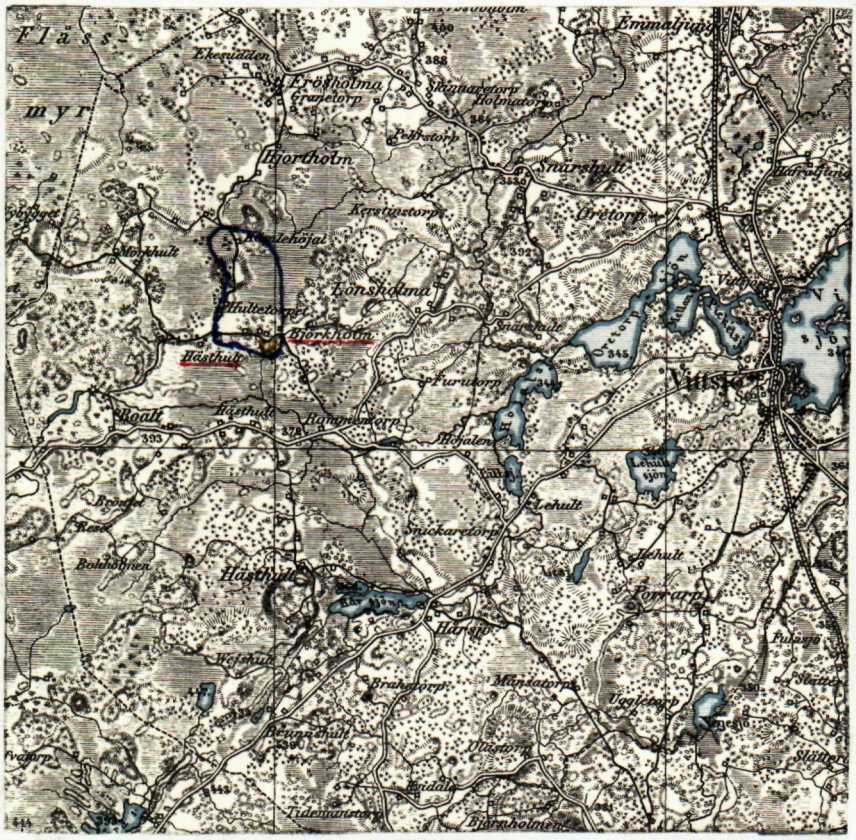

Generalstabsblad nr 9 (Hässleholm).

Protokoll fört vid syneförrättning enligt 10 kap. vattenlagen rörande utförande av vattenavlopp för torrläggning av mark inom Björkholm nr 1 och Hästhult nr 2 i Vittsjö socken av Kristianstads län.

År 1951, oktober 2, kl. 10.30 f.m. hos lantbr. Gustaf Magnusson i Björkholm.

Närvarande:

undertecknad lantbruksingeniör, förrättningsman

skiftesgodemännen Harald Svensson i Höjalen och Ture Nilsson i Gundrastorp,

sökanden Gustaf Magnusson i Björkholm,

övriga sakägare eller ombud

nämndemannen J. Lindhé i Boalt såsom ombud för fröken Ester Andersson, universalarvinge efter Arvid Nilsson i Björkholm, vilken avlidit, (bif. fullmakt),

Carl Petrussson och Olof Petrusson, båda i Hästhult, nya ägare efter Amalia Charlotta Petrusson, som avlidit,

Gunnar Andersson i Vittsjö , systerson till Ester Andersson i Björkholm och

fru Märta Isendal i Tyringe, ägare till fastigheten Hästhult 2[38].

§ 1.

Det för förrättningsmannen utfärdade förordnandet upplästes.

§ 2.

Jäv mot synemännen anmäldes ej, ej heller visste dessa med sig något jävsförhållande till någon av sakägarna.

§ 3.

Den efter verkställda förundersökningar upprättade profilritningen över de avloppsdiken, om vilkas utförande fråga var, företeddes tillika med plankarta över den mark, som befun-

nits för sin torrläggning beroende av företagets utförande.

§ 4.

Ester Andersson gjorde genom sitt ombud J. Lindhé gemensam sak med sökanden för att få avloppsdiket från Kämlehöjal utfört genom fastigheten Björkholm 1:5 i samband med företagets utförande i övrigt. Den med anledning härav upprättade föreningshandlingen bevittnades därefter och vitsordades av synemännen.

§ 5.

Sökandena yrkade, att avloppsdikena skulle upptagas till sådant djup och dimensioner, att trygghet mot översvämning samt möjlighet till markens torrläggning till ändamålsenligt djup därigenom bleve beredd, och borde avloppen utföras som öppna diken undantagandes sträckan genom skärningen ovanför påle 10+00, som borde igenläggas med rör.

§ 6.

Mark till avloppens utvidgning och rätning ansågo de närvarande böra av vederbörande jordägare upplåtas utan ersättning. Likaså ansågo de närvarande att någon ersättning för intrång av jord- och stenupplag ej borde utgå.

§ 7.

Beträffande broar för över avloppet ledande vägar yrkade sakägarna, att vägbron vid 1+00 i diket från Kämlehöjal skulle ombyggas i samband med torrläggningsarbetenas utförande i övrigt.

§ 8.

Synemännen meddelade, att de omedelbart ämnade påbörja uppskattning av den båtnad, som kunde beräknas uppkomma genom företagets utförande. Resultatet av denna uppskattning skulle jämte förslag till företagets utförande med kostnadsberäkning m.m. framläggas för intressenterna vid nytt sammanträde, vilket skulle hållas på samma plats den 8 november 1951 kl. 13, och skulle några ytterligare kal-

lelser eller kungörelser rörande detta sammanträde ej utfärdas.

Björkholm pr VITTSJÖ den 2 oktober 1951.

Klas Westling.

statens lantbruksingeniör.

Biträdande gode män:

Bernt Svensson Sture Nilsson.

År 1951, november 8, kl. 13, hos lantbr. Gustaf Magnusson i Björkholm.

Närvarande:

förutnämnda synemän och nedannämnda sakägare

Gustaf Magnusson i Björkholm,

nämndemannen J. Lindhé i Boalt såsom ombud för fröken Ester Andersson, universalarvinge efter Arvid Nilsson i Björkholm, vilken avlidit,

Carl Petrussson och Olof Petrusson, båda i Hästhult,

Gunnar Andersson i Vittsjö, systerson till Ester Andersson i Björkholm och

fru Märta Isendal i Tyringe, ägare till fastigheten Hästhult 2[38].

§ 9.

Det av förrättningsmannen upprättade förslaget med därtill hörande längder genomgicks med sakägarna, varjämte synemännens utlåtande angående företagen upplästes för delägarna.

§ 10.

Särskild arbetsstyrelse för företag I erfordrades ej.

Till arbetsstyrelse för företag II valdes lantbrukaren Gustaf Magnusson i Björkholm.

Kartor och handlingar rörande företagen skulle förvaras av lantbrukaren Gustaf Magnusson, adress Björkholm pr VITTSJÖ.

§ 11.

Sammanställning över förrättningskostnaderna företeddes, och meddelade förrättningsmannen, att räkning å det arvode, som enligt lantbruksingeniörstaxan skulle inbetalas till statsverket, komme att tillsändas sakägarna från lantbruksnämnden i Kristianstad.

§ 12.

Sedan bestämmelserna angående besvär mot förrättningen enligt grunder i vattenlagen 11 kap. 85 § meddelats sakägarna, förklarades förrättningen avslutad.

Björkholm pr VITTSJÖ den 8 november 1951.

Klas Westling.

statens lantbruksingeniör.

Biträdande gode män:

Nr. 37/YO H:k dm 19 49
Inl.d. 12 NOV. 1949
Landsarkivet i
Kristianstads län

Till länsstyrelsen i Kristianstads
län.

Härmed får jag vördsamt anhålla om förordnande för ledning förrättningsmän att verkställa laga syneförrättning och för tvångsgrävning av vattenledning mellan Björkholm nr 14 i Vittsjö socken av Kristianstads län. Samtliga av företaget berörda torde först av förrättningsmännen underrättas.

Björkholm pr. Vittsjö den 16-10-1949
Gustaf Haglundsson

Dnr 622/49

6.

Länsstyrelsen
i
Kristianstads län
Landskansliet

Till Statens lantbruksingeniör Klas Westling,
Kristianstad.

Jämlikt 10 kap. 33 § vattenlagen finner länsstyrelsen på därom av Gustav Magnusson, Björkholm pr Vittsjö, gjord ansökan, varöver lantbruksnämnden i länet avgivit yttrande, skäligt förordna Eder att i enlighet med föreskrifterna i nämnda lag, därest laga hinder ej möter, verkställa laga syneförrättning i och för torrläggning av vattensjuka marker till Björkholm nr 1[4] i Vittsjö socken.

Kristianstad i landskansliet den 21 november 1949.

Per Westling

P.G.Linde

603 R.
37/40 Ekdm.

Lantbruksingeniörens kungörelse rörande syneförrättning den 2 okt. 1951 kl. 10.30 f.m., inom Björkholm nr 1 och Hästhult nr 2 i Vittsjö socken av Kristianstads län.

K U N G Ö R E L S E.

Syneförrättning enl. vattenlagen rörande torrläggning av mark inom Björkholm nr 1 och Hästhult nr 2 i Vittsjö socken av Kristianstads län kommer att handläggas vid sammanträde hos lantbr. Gustaf Magnusson i Björkholm den 2 okt. 1951 kl. 10.30, då sakägare hava att tillstädeskomma för utförande av sin talan.

Kristianstad den 8 sept. 1951.

Klas Westling

statens lantbruksingeniör.

Anslaget i laga ordning
i Vittsjö församling
den 16/9 1951
Sture Hallonsten
Kyrkoherde v. Pastor Kommissarie Kyrkoherde

Avsänd till pastorsämbetet i Vittsjö socken den 8 sept. 1951.

Åt avsnidaren J. Lindhé, Bro uppdrages härmed, att i egenskap av bouppteckningsman efter Astrid Nilsson från Björkeholm, vid till i dag actigt sammanträde hos Gustaf Magnusson avsynade dikning, der förrättade Astrid Nilssons dödsbo,

Björkeholm den 2 oktober 1951

Ester Andersson

Bevittnas:

Gustaf Magnusson Gerhard Svensson

F Ö R E N I N G.

Undertecknad förenar sig härmed med sökanden till syneförrättningen enl. vattenlagen rörande utförande av vattenavlopp för torrläggning av mark inom Björkholm nr 1 och Hästhult nr 2 i Vittsjö socken av Kristianstads län, och yrkar jag, att avloppsdiket, som kommer från Kämlehöjal, utsträckes över fastigheten Björkholm 1 5.

Björkholm pr Vittsjö den 2 oktober 1951.

Esther Svensson
J. Ingvarsdotter

Föreningen bevittnas och vitsordas.

Ort och tid som ovan

Klas Westling. Harald Olsson Thure Nilsson.

FÖRTECKNING

över delägare i det avdikningsföretag, som avser torrläggning av mark inom Björkholm nr 1 och Hästhult nr 2 i Vittsjö socken av Kristianstads län, vilka jämlikt vattenlagen 10 kap. 8 och 40 §§ underrättats angående sammanträdet den 2 okt. 1951 kl. 10.30 f.m.

1. Lantbrukare Gustav Magnusson, Björkholm, VITTSJÖ
2. " Arvid Nilsson, " , "
3. Fr. Amalia Charlotta Petrusson, Hästhult, "
4. Fr. Marta Isendahl, Pressbyrån, TYRINGE.

Att underrättelser avsänts till förestående sakägare med posten den 8 sept. 1951, intygas

ex officio:

Klas Westling

U T L Å T A N D E

angående utförande av vattenavlopp för torrläggning av mark inom Björkholm nr 1 samt Hästhult nr 2 i Vittsjö socken av Kristianstads län avgivet av synemännen vid syneförrättning enligt 10 kap. vattenlagen år 1951.

Avdikningsområdets belägenhet.

Företaget genom vars utförande avses att erhållas bättre torrläggningsmöjligheter av såväl redan odlad som icke odlad mark, är att hänföra till dikning. Det är beläget å Helgeåns nederbördsområde nr 88. Mot företagets utförande på sätt i detta utlåtande närmare finnes angivet möter enligt synemännens förmenande icke något laga hinder.

Sökande, uppdelning på skilda företag m.m.

Sökande till förrättningen är Gustaf Magnusson såsom ägare till fastigheten Björkholm 1:4. Dessutom har Ester Andersson såsom ägare till fastigheten Björkholm 1:5 undertecknat särskild föreningshandling med sökanden, varigenom hon i betalningshänseende är likställd med denne.

Företagets utsträckning är beroende av sökandenas yrkanden och förefintliga fallförhållanden, och omfattar syneförrättningen i anledning härav de dikessträckor, som å hithörande plankarta äro utmärkta med tvenne jämnlöpande, röda linjer för öppen dikessträcka och med en heldragen, grov, röd linje för täckt avloppsledning, och äro avloppen i övrigt betecknade A-B och C-D respektive.

Med hänsyn till kostnadernas fördelning är torrläggningsområdet att betrakta som 2 st. av varandra oberoende företag, och omfattar härvid

företag I dikessträckan A-B med ägofigurerna 1-7 och

" II " C-D " " 8-16.

Plankarta och profilritning.

Över de avloppssträckor, om vilkas utförande fråga nu är, äro dels profil- och sektionsritningar uppgjorda utvisande lutningsförhållandena och avloppens beskaffenhet i övrigt, och dels plankarta upprättad utvisande den mark, som med nu befintliga avlopp ej kan torrläggas till ändamålsenligt djup. Begränsningskurvan för den vattensjuka marken har av denna anledning i åker och till odling tjänlig mark lagts 1.4 meter över ordinärt sommarvattenstånd i avloppen och i övrig mark 1.0 meter över nämnda vattenstånd, men har vid bestämmande av begränsningskurvan jämväl nödig hänsyn till markens avfall mot avloppen tagits.

Båtnadsuppskattning.

Jämlikt bestämmelserna i vattenlagen 7 kap. 22 § och 10 kap. 60 § hava synemännen uppskattat den mark, som ansetts beroende av företagets utförande, och har därvid uppskattning skett av marken såväl i dess skick före företaget som ock i det skick, vari den antages komma efter arbetenas utförande, och framgå såväl de å de särskilda ägofigurerna som de å de olika fastigheterna belöpande andelarna av de särskilda värderingslängder, som finnas fogade till detta utlåtande. Av längden för företag I framgår, att inom detta företag markens värde före företagets utförande av synemännen beräknats till 1.620 kronor, dess värde efter företaget till 4.710 kronor, vadan värdet av båtnaden genom arbetenas utförande inom detta företag uppskattats till 3.090 kronor. Av längden för företag II framgår, att inom detta företag ifrågavarande värden av synemännen beräknats till 1.068 kronor 20 öre, 2.694 kronor och 1.625 kronor 80 öre respektive.

Båtnaden utgöres i sin helhet av alstringsbåtnad. Vid uppskattning av denna har hänsyn tagits till såväl jordens naturliga godhet som markens höjdläge m.m., och har för bestämmande av

höjdlägets inverkan på jordvärdena särskild gradtabell upprättats.

Nederbördsområde och dimensionering.

För att den beräknade jordförbättringen skall uppkomma måste torrläggningsarbetet utföras i överensstämmelse med förslaget, som är upprättat med hänsyn till framrinnande vattenmängd, markens lutningsförhållanden, dikningsarbetets ändamål m.m.

Nederbördsområdet har bestämts med ledning av Rikets allmänna kartverks ekonomiska kartor över trakten och synes utgöra

vid punkt A 135 hektar
B 130 "
10+30 36 " och
11+00 6 " .

Vid bestämmande av avloppens dimensioner hava synemännen utgått från en största avrinning av 1.2 sekundliter pr hektar.

För övrigt hänvisas till plankarta, profil- och sektionsritningar jämte kostnadsförslag.

Fixpunkterna i företagen äro lagligen skyddade och få alltså ej övertäckas eller förstöras. Önskar jordägare borttaga fixpunkt, skall han göra anmälan härom till statens lantbruksingeniör, vilken då låter avväga annan lämplig fixpunkt. Kostnaden för lantbruksingeniörens i sådant hänseende företagna förrättning gäldas av delägarna i företagen. Fixpunkternas läge i plan framgår av plankartan, deras höjdläge och utseende av påskrift å profilritningen.

Ersättningar.

Av paragraf 6 i förrättningsprotokollet framgår, att sakägarna i företagen förklarat sig utan anspråk på ersättning upplåta mark såväl till avloppens utvidgning och rätning som till plats för jord- och stenupplag. Med anledning härav finnes ej skäl föreskriva, att ersättning skall gäldas för dylikt intrång.

Vid framtida rensningar av vattenavloppen skola några ersättningar för intrång av dikesjord ej heller utgå, men skola rensningarna om möjligt företagas å tid, då skada å växande gröda ej göres.

Broar och trummor.

Av paragraf 7 i förrättningsprotokollet framgår, att sakägarna yrkat, att den befintliga vägbron vid 1+00 i dikessträckan A-B skulle ombyggas i samband med dikningsarbetenas utförande i övrigt. Med anledning härav har förslag till brons ombyggnad upprättats, och kostnaderna medräknats bland övriga torrläggningskostnader.

Kostnadsfördelning.

Med hänsyn till kostnadernas fördelning är torrläggningsområdet, som förut framhållits, att betrakta som två st. av varandra oberoende företag, och omfattar härvid

företag I dikessträckan A-B med ägofigurerna 1-7 och

" II " C-D " " 8-16.

Någon anledning till avdelningsbildning inom företagen för jämkning av kostnaderna mellan fastigheterna i desamma enligt grunder i vattenlagen 7 kap. 24 § föreligger ej. I kostnaderna för arbetena inom företagen skola därför ägarna till marken deltaga i förhållande till båtnadsvärdet av denna mark enligt ovan åberopade utlåtandet vidfogade värderingslängder dock med iakttagande av bestämmelserna i vattenlagen 7 kap. 27 § och 10 kap. 80 §.

I kostnadsfördelnings-längden för respektive företag finnes med iakttagande av ovanstående grunder angivet vars och ens delaktighet i förbättringsvärde och procenttal samt den kostnad, som enligt det upprättade kostnadsförslaget åligger varje delägare.

Därest företagen komma till utförande, skola kostnaderna för syneförrättningen gäldas av sakägarna i företagen i förhållande

till vars och ens andel i kostnaderna för torrläggningsarbetena och i övrigt med iakttagande av bestämmelserna i vattenlagen 10 kap. 79 och 80 §§. Förrättningskostnaderna förskjutas av sökanden och den med honom likställde vid förrättningens avslutande.

Det antecknas härvid, att av förrättningskostnaderna skall enligt ovanstående delningsgrund 58.333 procent påföras företag I och 41.667 procent företag II.

Framtida underhåll.

Kostnaderna för företagens underhåll bestridas av sakägarna i desamma efter samma grunder, som i kostnadsfördelningslängden för respektive företag bestämts för anläggningskostnadernas fördelning. Kostnad för rensningsåtgärd, som föranletts av enskild sakägares åverkan eller försummelse, uttages dock av denne. I företag I ingående brobyggnad underhålles av ägaren till den fastighet å vilken brobyggnaden utförts. Genom ombyggnaden kan nämligen något försvårat underhåll av denna byggnad ej uppstå.

Domstolsavgift.

Enär värdet av den genom arbetenas utförande uppkommande båtnaden icke inom något av företagen beräknas uppgå till 10.000 kronor, skall avgift, varom förmäles i vattenlagen 11 kap. 95 § i detta fall ej utgå.

Verkställighet.

Innan arbetet får påbörjas, skall denna syneförrättning hava vunnit laga kraft, samt länsstyrelsen i Kristianstads län hava underrättats angående styrelseval inom företag II.

Arbetsstyrelse.

Särskild arbetsstyrelse inom företag I erfordras ej.

Enär sakägarna inom företag II äro flera än två, skall detta företags angelägenheter handhavas av en arbetsstyrelse, som väljes på allmänt sammanträde med sakägarna enligt föreskrift i vattenlagen 7. kap. 64 §.

Arbetsstyrelsens åliggande är bl.a.

att jämlikt föreskrifterna i vattenlagen 7 kap. 62 § anmäla styrelseval hos länsstyrelsen,

att genom infordrande av anbud eller på annat lämpligt sätt bortsätta arbetena på förmånligaste sätt till entreprenör, som kan godkännas av statens lantbruksingeniör i länet,

att själv och med biträde av sakkunnig person övervaka arbetets utförande i överensstämmelse med det upprättade förslaget,

att verkställa behövliga utdebiteringar och fördelningar av kostnader,

att föra räkenskaper över arbetet, och årligen redovisa dessa för delägarna,

att för sistnämnda ändamål och då så eljest kan finnas nödigt kalla delägarna till sammanträde i den ordning, som föreskrives i vattenlagen 7 kap. 64 § ,

att vid alla sammanträden föra protokoll, vilket skall vara tillgängligt för delägarna senast 14 dagar efter sammanträdet,

att ombesörja dikets vidmakthållande och upprensning å årstid, då växande gröda tager minst skada därav samt

att i övrigt vidtaga alla åtgärder, som kunna befrämja arbetets verkställande och vidmakthållande.

Till företagen hörande kartor och handlingar skola förvaras av därtill särskilt utsedd person och av denne hållas tillgängliga för envar, som vill taga del av desamma eller göra avskrifter eller anteckningar.

Arbetsföreskrifter.

Med avseende å företagen stadga synemännen i övrigt jämlikt vattenlagen 10 kap. 62 § :

att företagen skola benämnas Björkholms dikningsföretag I och II 1951,

att arbetena skola vara fullbordade före utgången av år 1957 skolande arbetena inom de båda företagen även i detta hänseende betraktas som företag för sig,

att arbetet inom varje företag skall anses lagligen avslutat, då godkännande avsyningsbevis lämnats av statens lantbruksingeniör eller den han i sitt ställe sätter,

att arbetet skall utföras i överensstämmelse med det upprättade förslaget, dock att mindre ändringar, som under arbetets utförande kunna visa sig lämpliga beträffande dikes läge och annat, som ej inverkar minskande på torrläggningens djup eller på avrinningen, och varom berörda sakägare äro eniga, må efter hörande av statens lantbruksingeniör och med hans skriftliga medgivande företagas,

att beträffande i företagen ingående öppna avloppssträckor jord och sten skola läggas minst en meter från den nya dikeskanten och med en lutning mot denna ej brantare än 1:1, varjämte öppningar för dagvattnets avrinnande anordnas vid svackor i markytan och vid tillstötande diken, dock minst på var 50:e meter,

att vid dessa öppna dikessträckor envar markägare uppsätter nödiga hägnader vid avloppet, så att detta ej skadas av betande kreatur,

att cementrören skola gjutas av svensk cement, att de skola godkännas av statens lantbruksingeniör eller dennes ombud, innan de nedläggas, och att deras läge skall kontrolleras av statens lantbruksingeniör eller dennes ombud, innan de få höljas samt

att den, som åtagit sig arbetet, ej må erhålla slutlikvid, förrän arbetet i sin helhet godkänts av statens lantbruksingeniör eller den han i sitt ställe sätter.

11.

Besvärshänvisning.

Är någon missnöjd med åtgärd eller beslut under denna syneförrättning eller med detta synemännens utlåtande ingive inom sextio dagar från nedanstående dag sina till Söderbygdens vattendomstol i Stockholm ställda besvär. I besvären skola fullständigt upptagas klagandens alla påståenden och skälen därför, och skola vid besvären fogas de handlingar, klaganden vill åberopa till stöd för ändringssökandet. Besvären skola ingivas i tre exemplar.

Björkholm pr VITTSJÖ den 8 november 1951.

Klas Westling, Harald Svensson, Ture Nilsson

VÄRDERINGSLÄNGD

Ägofigur-nr	Förbättrad mark: åker, tomt ha	a	annan ha	a	Värde före torrläggning: pr ha kronor	pr ägofigur kronor	Värde efter torrläggning: pr ha kronor	pr ägofigur kronor	Båtnad: pr ha kronor	pr ägofigur kronor
1										
2										
3										
4										
5										
6										
7										
8										
9										
10										
11	Skatteräknings och värderingslängd till									
12	Björkholmens dikningsföretag I och II 1951 i Vittjärv									
13	socken av Kiruna-Gällivare län.									
14										
15	Företag I.									
16										
17										
Lantbruksstyrelsen 3044 cl II, aug. 49, 12 000.

STATENS REPRODUKTIONSANSTALT 817249

Fastighet och ägare Ägobeskrivning m. m.	
Vittjö socken.	
Aa 1/32 mtl Björkholm 14	Gustav Magnusson
	åker, lövmylla på lera
	skogsmark
	Summa
Ab 1/32 mtl Björkholm 15	Ester Andersson
	åker, lövmylla på lera
	" " —"—
	" " —"—
	" " —"—
	" " —"—
	Summa
	Sammandrag:
Vittjö socken.	
Aa 1/32 mtl Björkholm 14	Gustav Magnusson
Ab 1/32 " " 15	Ester Andersson
	Summa

VÄRDERINGSLÄNGD

Ägofigur-nr	Förbättrad mark: åker, tomt ha	a	annan ha	a	Värde före torrläggning: pr ha kronor	pr ägofigur kronor	Värde efter torrläggning: pr ha kronor	pr ägofigur kronor	Båtnad: pr ha kronor	pr ägofigur kronor
1										
2										
3	1	40			800	320:-	2.000	800:-	1.200	480:-
4	2			10	300	30:-	500	50:-	200	20:-
5		40		10		350:-		850:-		500:-
6										
7										
8	3	11			800	88:-	2.000	220:-	1.200	132:-
9	4	15			1200	180:-	2.000	300:-	800	120:-
10	5	70			600	420:-	2.000	1400:-	1.400	980:-
11	6	73			600	438:-	2.000	1460:-	1.400	1022:-
12	7	24			600	144:-	2.000	480:-	1.400	336:-
13	1	93				1270:-		3860:-		2.590:-
14										
15										
16										
17		40		10		350:-		850:-		500:-
18	1	93				1270:-		3860:-		2590:-
19	2	33		10		1.620:-		4.710:-		3090:-
20										
21					Björkholm pr Kittelfjö den 8 november 1951.					
22										
23					Klas Hedstedt / Hans Nilsson		Tore Pettersson,			
24										
25										
26										
27										
28										
29										
30										

Fastighet och ägare Ägobeskrivning m. m.	
	1
	2
VÄRDERINGSLÄNGD

Fastighet och ägare / Ägobeskrivning	Ägofigurnummer	Förbättrad mark: åker, tomt har	Förbättrad mark: åker, tomt ar	Förbättrad mark: annan mark har	Förbättrad mark: annan mark ar	Markvärde per hektar: nuvarande kronor	Markvärde per hektar: blivande kronor	Båtnad: per hektar kronor	Båtnad: per ägofigur kronor	Båtnad: per ägofigur öre
1	2	3		4		5	6	7	8	
till "Björkholms dikningsföretag I och II 1951" i										
Vittsjö socken av Kristianstads län.										
Företag I.										
Aa 1/32 mtl Björkholm 1 4.										
Gustav Magnusson.										
åker, torvmylla på torv	1		40			800	2000	1200	480	:--
skogsmark	2				10	300	500	200	20	:--
Summa			40		10				500	:--
Ab 1/32 mtl Björkholm 1 5.										
Ester Andersson.										
åker, torvmylla på torv	3		11			800	2000	1200	132	:--
" , "	4		15			1200	2000	800	120	:--
" , "	5		70			600	2000	1400	980	:--
" , "	6		73			600	2000	1400	1022	:--
" , "	7		24			600	2000	1400	336	:--
Summa		1	93						2590	:--
Sammandrag.										
Aa 1/32 mtl Björkholm 1 4.										
Gustav Magnusson			40		10				500	:--
Ab 1/32 mtl Björkholm 1 5.										
Ester Andersson		1	93						2590	:--
Summa		2	33		10				3090	:--

Fastighet och ägare Ägobeskrivning	Ägofigurnummer	Förbättrad mark				Markvärde per hektar		Båtnad		
		åker, tomt		annan mark		nuvarande	blivande	per hektar	per ägofigur	
		har	ar	har	ar	kronor	kronor	kronor	kronor	öre
1	2	3		4		5	6	7	8	

KOSTNADSFÖRSLAG

Läge	Längd m.	Arbete, material e. d.	Antal	à-pris kr.	Kostnad kronor	Summa kronor
		till "Björkholms dikningsföretag I-II 1951"				
		i Vittsjö socken av Kristianstads län.				
		Företag I.				
0+85-4+53	368	Dikessträckan A-B.				
0+85-4+53	368	Schaktning för öppet dike av				
		sten och grus m³	110	3:--	330:--	
		d:o av torvjord med rötter m³	800	1:75	1400:--	1730:--
1+00		Vägbro av 0.7 m:s armerade be-				
		tongrör enl. ritning	1	500:-		500:--
						2230:--
		För oförutsedda fall, arbetets				
		tillsyn m.m. tillägges c:a				
		10 %				220:--
		Summa				2450:--

Björkholm pr VITTSJÖ den 8 november 1951.

Klas Westling

statens lantbruksingeniör.

Lantbruksstyrelsen 3047 n, aug. 49, 20 000.

STATENS REPRODUKTIONSANSTALT
316849

Läge	Längd m.	Arbete, material e. d.	Antal	à-pris kr.	Kostnad kronor	Summa kronor

Kostnadsfördelningslängd

till "Björkholms delningsförslag I-II 1951"

i Vittjö socken av Kristianstads län.

Förslag I.

Delägare m. m.	Lösande eller icke lösande	Tråkt-tillgångsvärde		Fördelningstal	Bestånd kvadrat		Tillgångsskuld	
		Kr.	öre	%	Kr.	öre	Kr.	öre
Vittjö socken								
Aa 1/32 mtl. Björkholm 14 Gustav Magnusson	rök. lösd.	500	–	16.181	396	43	25	41
Ab 1/32 -"- -"- 15 Esben Andersson	icke rök.	2590	–	83.819	2053	57	131	61
Summa		3090	–	100.000	2450	–	157	13

Björkholm pr. Vittjö den 8 nov. 1951.

Nils Nilsson, Gustav Magnusson

Esben Andersson

VÄRDERINGSLÄNGD

Ägofigur-nr	Förbättrad mark: åker, tomt ha	Förbättrad mark: åker, tomt a	Förbättrad mark: annan ha	Förbättrad mark: annan a	Värde före torrläggning: pr ha kronor	Värde före torrläggning: pr ägofigur kronor	Värde efter torrläggning: pr ha kronor	Värde efter torrläggning: pr ägofigur kronor	Båtnad: pr ha kronor	Båtnad: pr ägofigur kronor
1										
2										
3										
4										
5										
6										
7										
8										
9										
10										
11	Arealuträknings- och värderingslängd till									
12	Björkholms dikningsföretag I och II 1951 i Vittaljö									
13	socken av Hörkinds härad.									
14										
15	Företag II.									
16										
17										
Lantbruksstyrelsen 3044 cl II, aug. 49, 12 000.

STATENS REPRODUKTIONSANSTALT 317249

Fastighet och ägare Ägobeskrivning m. m.	
Vittjö socken.	
Aa 1/32 mtl Björkholm 1:4	Gustav Magnusson
	åker, lermylla på lera
	" " —"—
	" " —"—
	" "
	" , mylla på grus
	ängsmark, stenb.
	Summa
Ba 1/16 mtl Kärrhult 2:19	Carl och Olof Persson
	skogsmark
	Summa
Bb 1/44 mtl Kärrhult 2:38	Märta Svendal
	ängsmark, lerjord
	skogsmark
	"
	Summa
	Sammandrag:
Aa 1/32 mtl Björkholm 1:4	Gustav Magnusson
Ba 1/16 " Kärrhult 2:19	Carl och Olof Persson
Bb 1/44 " " 2:38	Märta Svendal
	Summa

VÄRDERINGSLÄNGD

Ägofigur-nr	Förbättrad mark: åker, tomt ha	a	annan ha	a	Värde före torrläggning: pr ha kronor	pr ägofigur kronor	Värde efter torrläggning: pr ha kronor	pr ägofigur kronor	Båtnad: pr ha kronor	pr ägofigur kronor
8		08			1.200	96:-	2400	192:-	1.200	96:-
9		36			720	259:20	2400	864:-	1.680	604:80
10		18			720	129:60	2400	432:-	1.680	302:40
11		12			1.440	172:80	2400	288:-	960	115:20
12				10	1.080	108:-	1.800	180:-	720	72:-
		24		10		765:60		1956:-		1190:40
13				22	300	66:-	600	132:-	300	66:-
				22		66:-		132:-		66:-
14				27	480	129:60	1200	324:-	720	194:40
15				13	300	39:-	600	78:-	300	39:-
16				34	200	68:-	600	204:-	400	136:-
				74		236:60		606:-		369:40
		24		10		765:60		1956:-		1190:40
				22		66:-		132:-		66:-
				74		236:60		606:-		369:40
		24	1	06		1068:20		2694:-		1625:80

Björkholm per Vittjö den 8 november 1951.

Klas Ekerling Harald Svensson Thure Nilsson

Fastighet och ägare Ägobeskrivning m. m.	
	1
	2
VÄRDERINGSLÄNGD

Fastighet och ägare / Ägobeskrivning	Ägofigurnummer	Förbättrad mark: åker, tomt har	Förbättrad mark: åker, tomt ar	Förbättrad mark: annan mark har	Förbättrad mark: annan mark ar	Markvärde per hektar: nuvarande kronor	Markvärde per hektar: blivande kronor	Båtnad: per hektar kronor	Båtnad: per ägofigur kronor	Båtnad: per ägofigur öre
1	2	3		4		5	6	7	8	
till "Björkholms dikningsföretag I och II 1951" i										
Vittsjö socken av Kristianstads län.										
Företag II.										
Aa 1/32 mtl Björkholm 1 4.										
Gustav Magnusson.										
åker, torvmylla på torv	8		08			1200	2400	1200	96:	--
" , "	9		36			720	2400	1680	604:	80
" , "	10		18			720	2400	1680	302:	40
" , mylla på grus	11		12			1440	2400	960	115:	20
ängsmark, stenb.	12				10	1080	1800	720	72:	--
Summa			74		10				1190:	40
Ba 1/16 mtl Hästhult 2 19.										
Carl och Olof Petrusson.										
skogsmark	13				22	300	600	300	66:	--
Summa					22				66:	--
Bb 1/44 mtl Hästhult 2 38.										
Märta Isendal.										
ängsmark, torvjord	14				27	480	1200	720	194:	40
skogsmark	15				13	300	600	300	39:	--
"	16				34	200	600	400	136:	--
Summa					74				369:	40
Sammandrag.										
Aa 1/32 mtl Björkholm 1 4.										
Gustav Magnusson.			74		10				1190:	40
Ba 1/16 mtl Hästhult 2 19.										
Carl och Olof Petrusson					22				66:	--
överföres			74		32				1256:	40

Fastighet och ägare Ägobeskrivning	Ägofigurnummer	Förbättrad mark: åker, tomt har	Förbättrad mark: åker, tomt ar	Förbättrad mark: annan mark har	Förbättrad mark: annan mark ar	Markvärde per hektar: nuvarande kronor	Markvärde per hektar: blivande kronor	Båtnad: per hektar kronor	Båtnad: per ägofigur kronor	Båtnad: per ägofigur öre
1	2	3		4		5	6	7	8	
Överfört			74		32				1256:	40
Bb 1/44 mtl Hästhult 2 38 .										
Märta Isendal.					74				369:	40
Summa			74	1	06				1625:	80

KOSTNADSFÖRSLAG

Läge	Längd m.	Arbete, material e. d.	Antal	à-pris kr.	Kostnad kronor	Summa kronor
		till "Björkholms dikningsföretag I-II 1951"				
		i Vittsjö socken av Kristianstads län.				
		Företag II.				
10+00-13+06	306	Dikessträckan C-D.				
10+00-10+30	30	Schaktning för täckt ledning, rörens läggning, dikesjordens återfyllning m.m.	30 lm	3:--		90:--
10+00-10+30	30	12" betongrör	30 "	6:--		180:--
10+00		Dikesöga av betong enl. ritning	1 st	125:-		125:--
10+30		Intagningsbrunn (d.=0.7 m) försedd med intagningsrör och galler enl. ritning	1 st	125:--		125:--
10+30-13+06	276	Schaktning för öppet dike av grus och sten	225 m³	2:75		618:75
		d:o av torvjord med rötter	260 m³	1:75		455:--
						1593:75
		För oförutsedda fall, arbetets tillsyn m.m. tillägges c:a 10 %				156:25
		Summa				1750:--

Björkholm pr VITTSJÖ den 8 november 1951.

Klas Rotlin

statens lantbruksingeniör.

STATENS REPRODUKTIONSANSTALT
316849

Läge	Längd m.	Arbete, material e. d.	Antal	à-pris kr.	Kostnad kronor	Summa kronor

Kostnadsfördelningsstat

till "Björkholms dikningsföretag I-II 1951"

i Vittjö socken av Kristianstads län.

Förslag II

Delägare m. m.	Ständs eller sida röstande	Förhållandetal		Fördelningstal	Beräknad kostnad		Förrättningskostnad	
		Kr.	öre	%	Kr.	öre	Kr.	öre
Vittjö socken								
Aa 1/32 mtl. Björkholm 1:4 Gustav Magnusson	röst.	1190	40	73.219	1281	33	82	12
Ba 1/16 -"- Västhult 2:19 Carl och Olof Persson	ej röst.	66	-	4.060	71	05	4	55
Bb 1/44 -"- -"- 2:38 Maria Svendahl	-"-	369	40	22.721	397	62	25	49
Summa		1625	80	100.000	1750	-	112	16

Vid den slutliga fördelningen av företagets verkliga kostnader skola ovanstående procental tillämpas, dock med begränsning på grund av stadgande i vattenlagen 7 kap. 27 §, att delägare, som ej är röstande till förrättningen, ej är skyldig vidkännas större bidrag till kostnaden för dikningen än som svarar mot värdet av den båtnad, som beredes hans mark. Förrättningskostnaden fördelas dock utan sådan begränsning jämlikt vattenlagen 10 kap. 80 §.

Björkholm på Vittjö den 8 maj 1951.

Klas Wachtmeister, Harald Svensson, Bengt Nilsson.

Sammanställning av förrättningskostnader till

Björkholms dikningsföretag I-II 1951 i Vittsjö socken av Kristianstads län.

Ersättning till statsverket enligt lantbruksingeniörstaxan	152:00
Förrättningsmannens utlägg (annons, ozalidkopior och inbindning av 2 band handlingar)	27.19
Gode männens resekostnads- och traktamentsersättning	65.–
Hantlangning m.m.	25.–
Summa	269.19

Björkholm pr VITTSJÖ den 8 nov. 1951.

Klas Westling.

lantbruksingeniör, förrättningsman.