



Registernummer.

Norra Sandby s:n

Aa	Sandby	14 ¹²
Ab	"	14 ¹¹
Ac	"	14 ¹⁰
Ad	"	14 ⁵⁷
Ae	"	14 ⁵⁸
Af	"	14 ⁶¹
Ag	"	14 ⁵⁵
Ah	"	14 ⁵⁶
Ai	"	14 ²³
Ak	"	14 ¹⁹

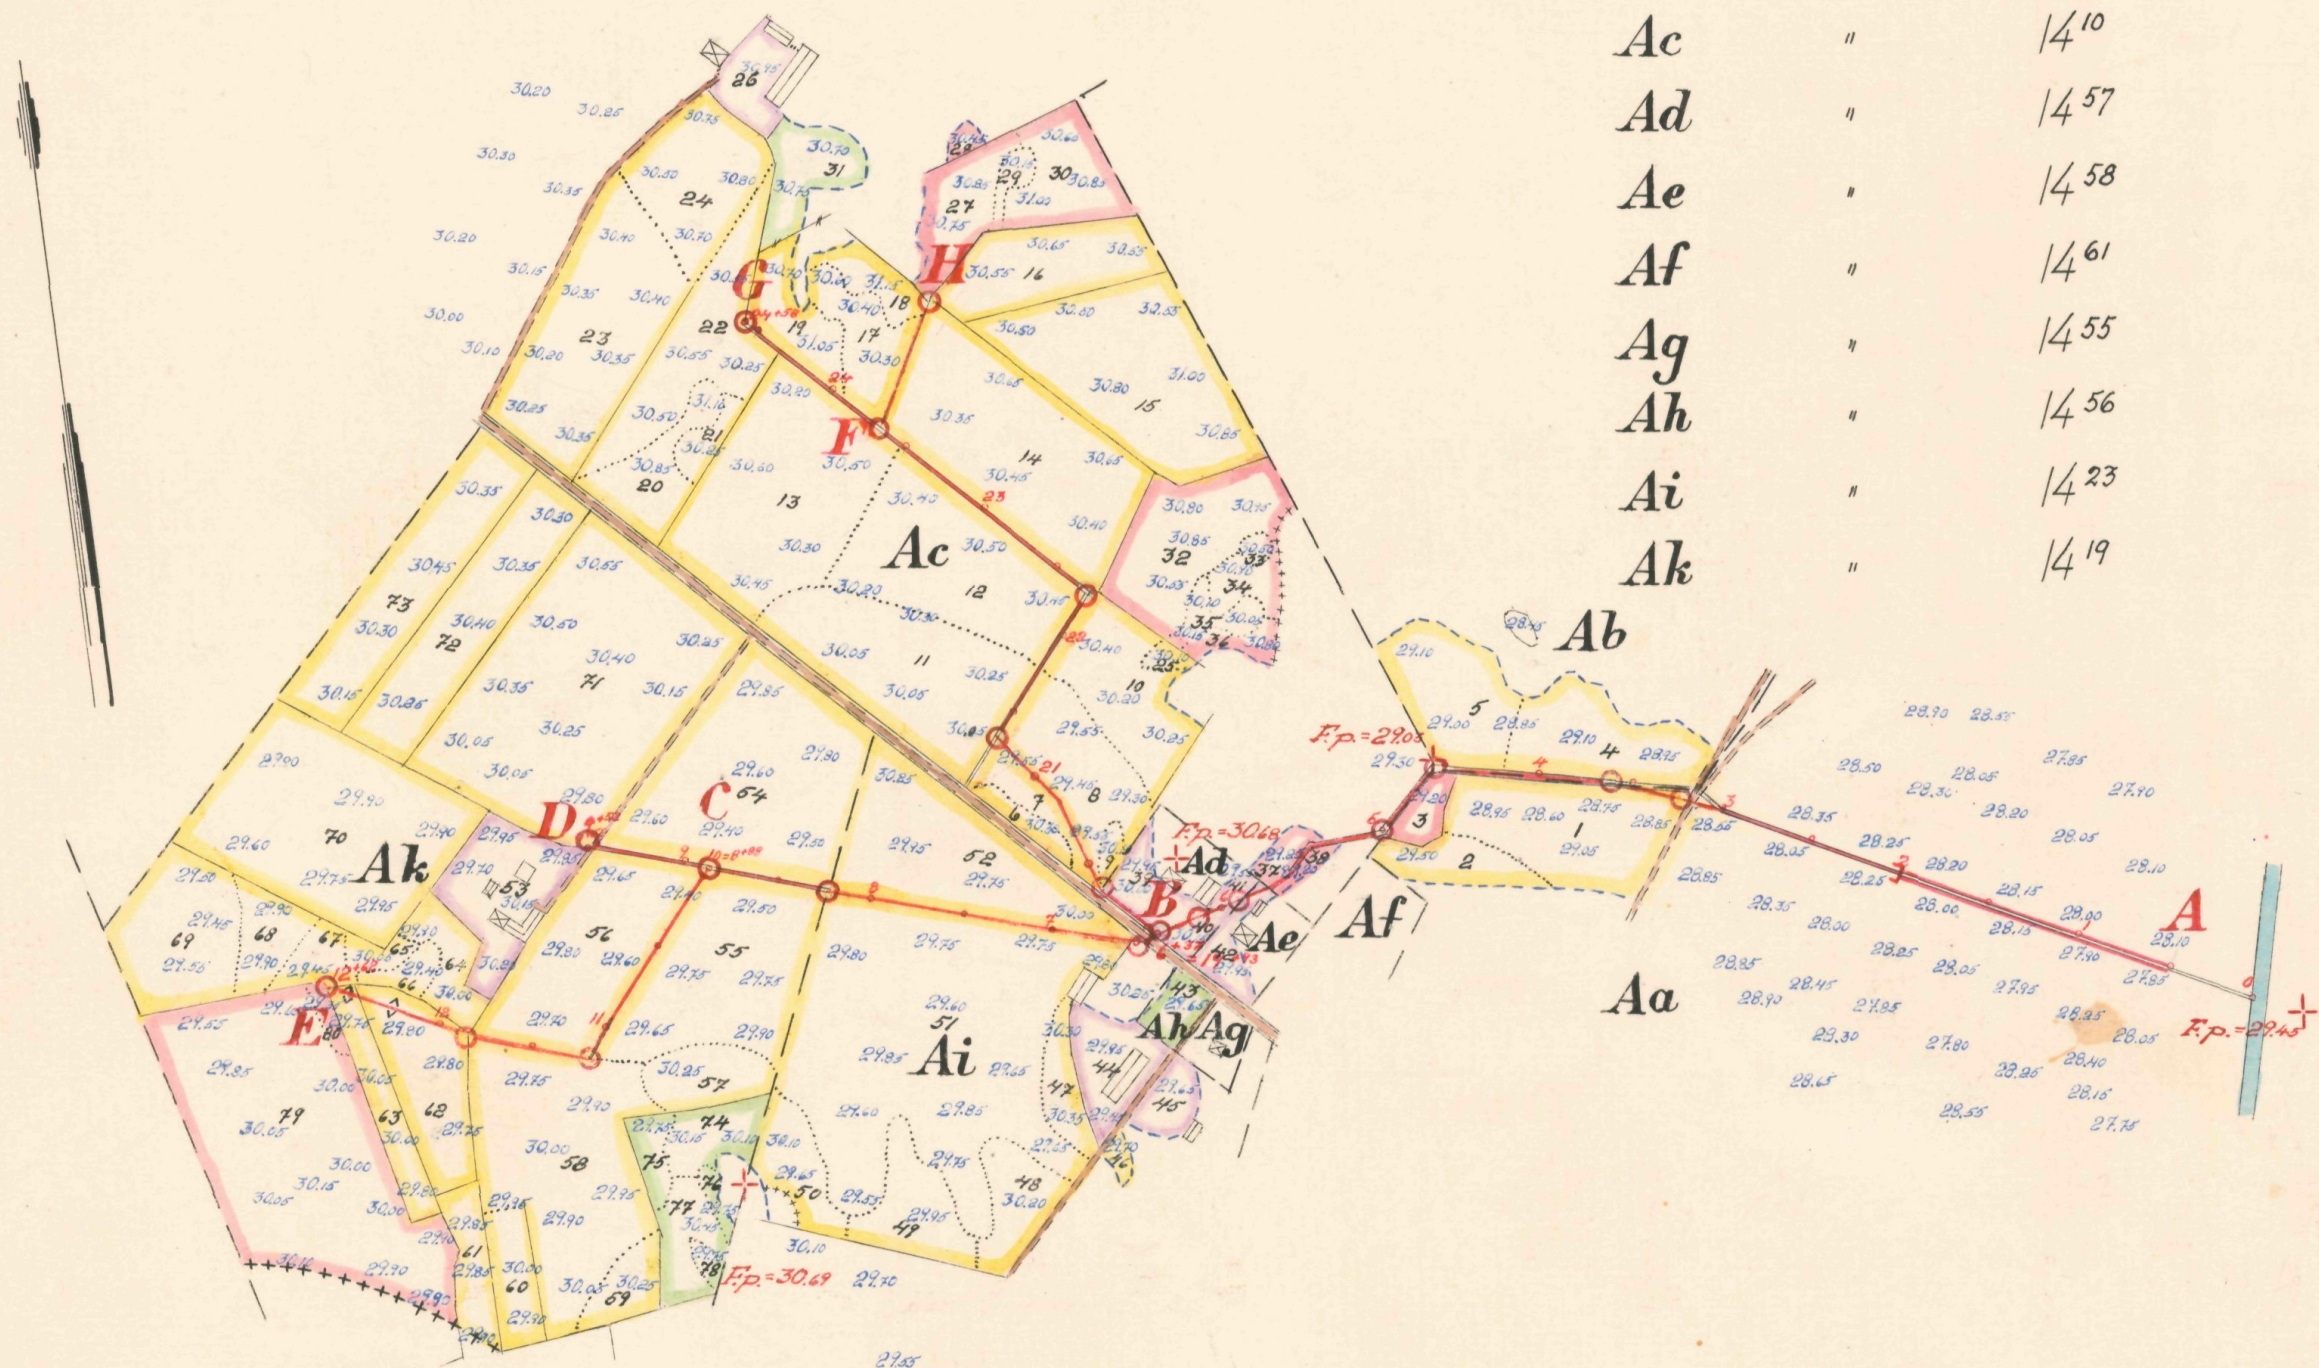

Skala 1:4000

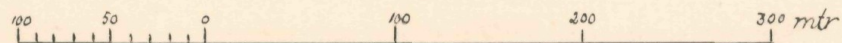

FÖRSLAG TILL

Sandby ljungs östra dikningsföretag 1951

I Norra Sandby

SOCKEN(NAR) AV Kristianstads LÄN

UPPRÄTTAT ÅR(EN) 1951 (UTAN) SAMBAND MED SYNEFÖRRÄTTNING ENL. VATTENLAGEN AV

RITN.Nr 001

Klas Westling

ORIGINAL
KOPIA

L


3-1604 Statens lantbruksingenjör.

ANTAL RITN. ST 3


LUNGL LANTBRUKS-
STYRELSENS ARBETV Nr

3873-1


Förslag till dikesöga vid 2+00.

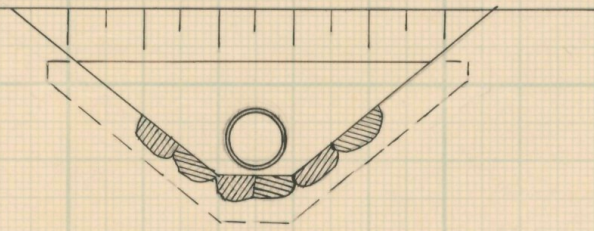


Belongmuren rutarmeras med rundjärn ϕ 8 mm $\frac{1}{4}$ 250 mm.

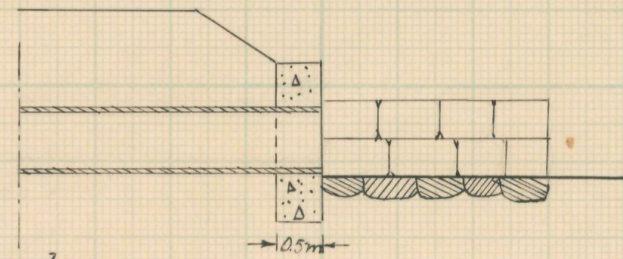

Skalar:

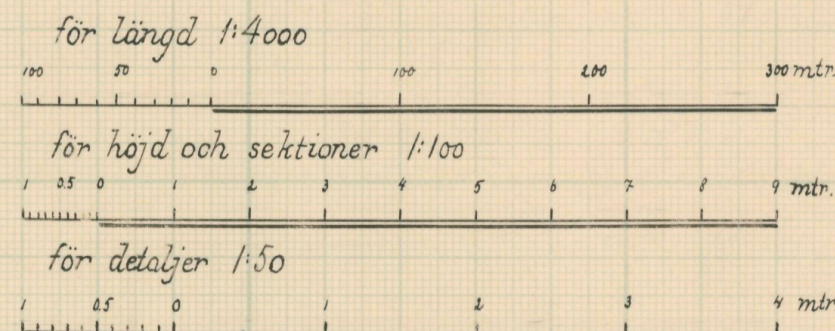

H F G F B

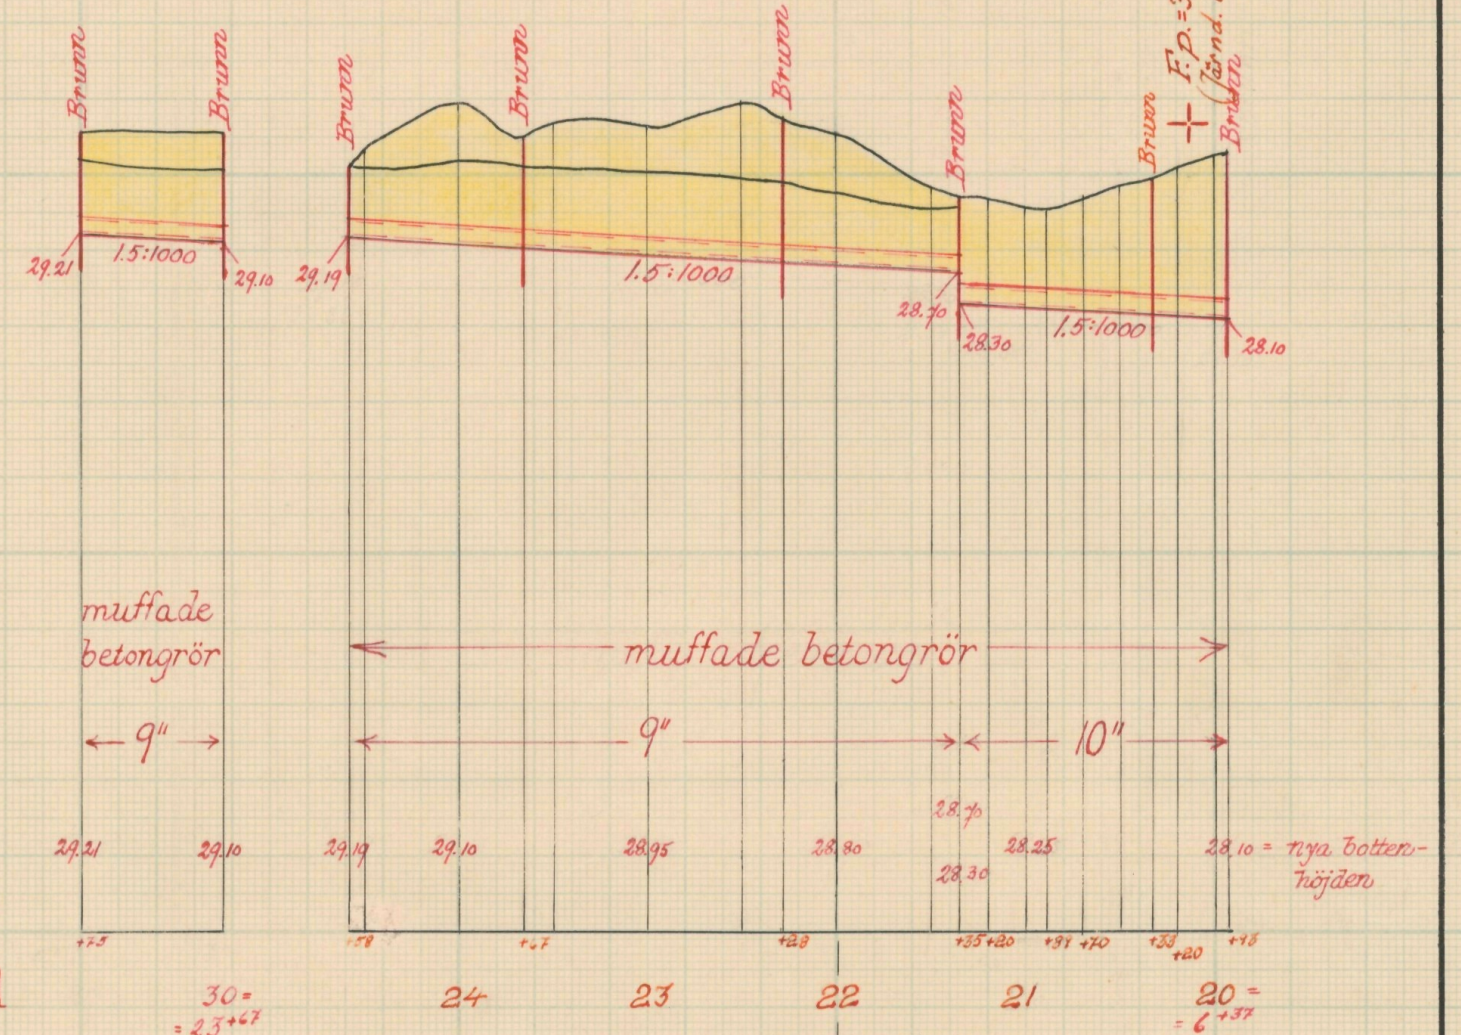


E


C D C

B

A

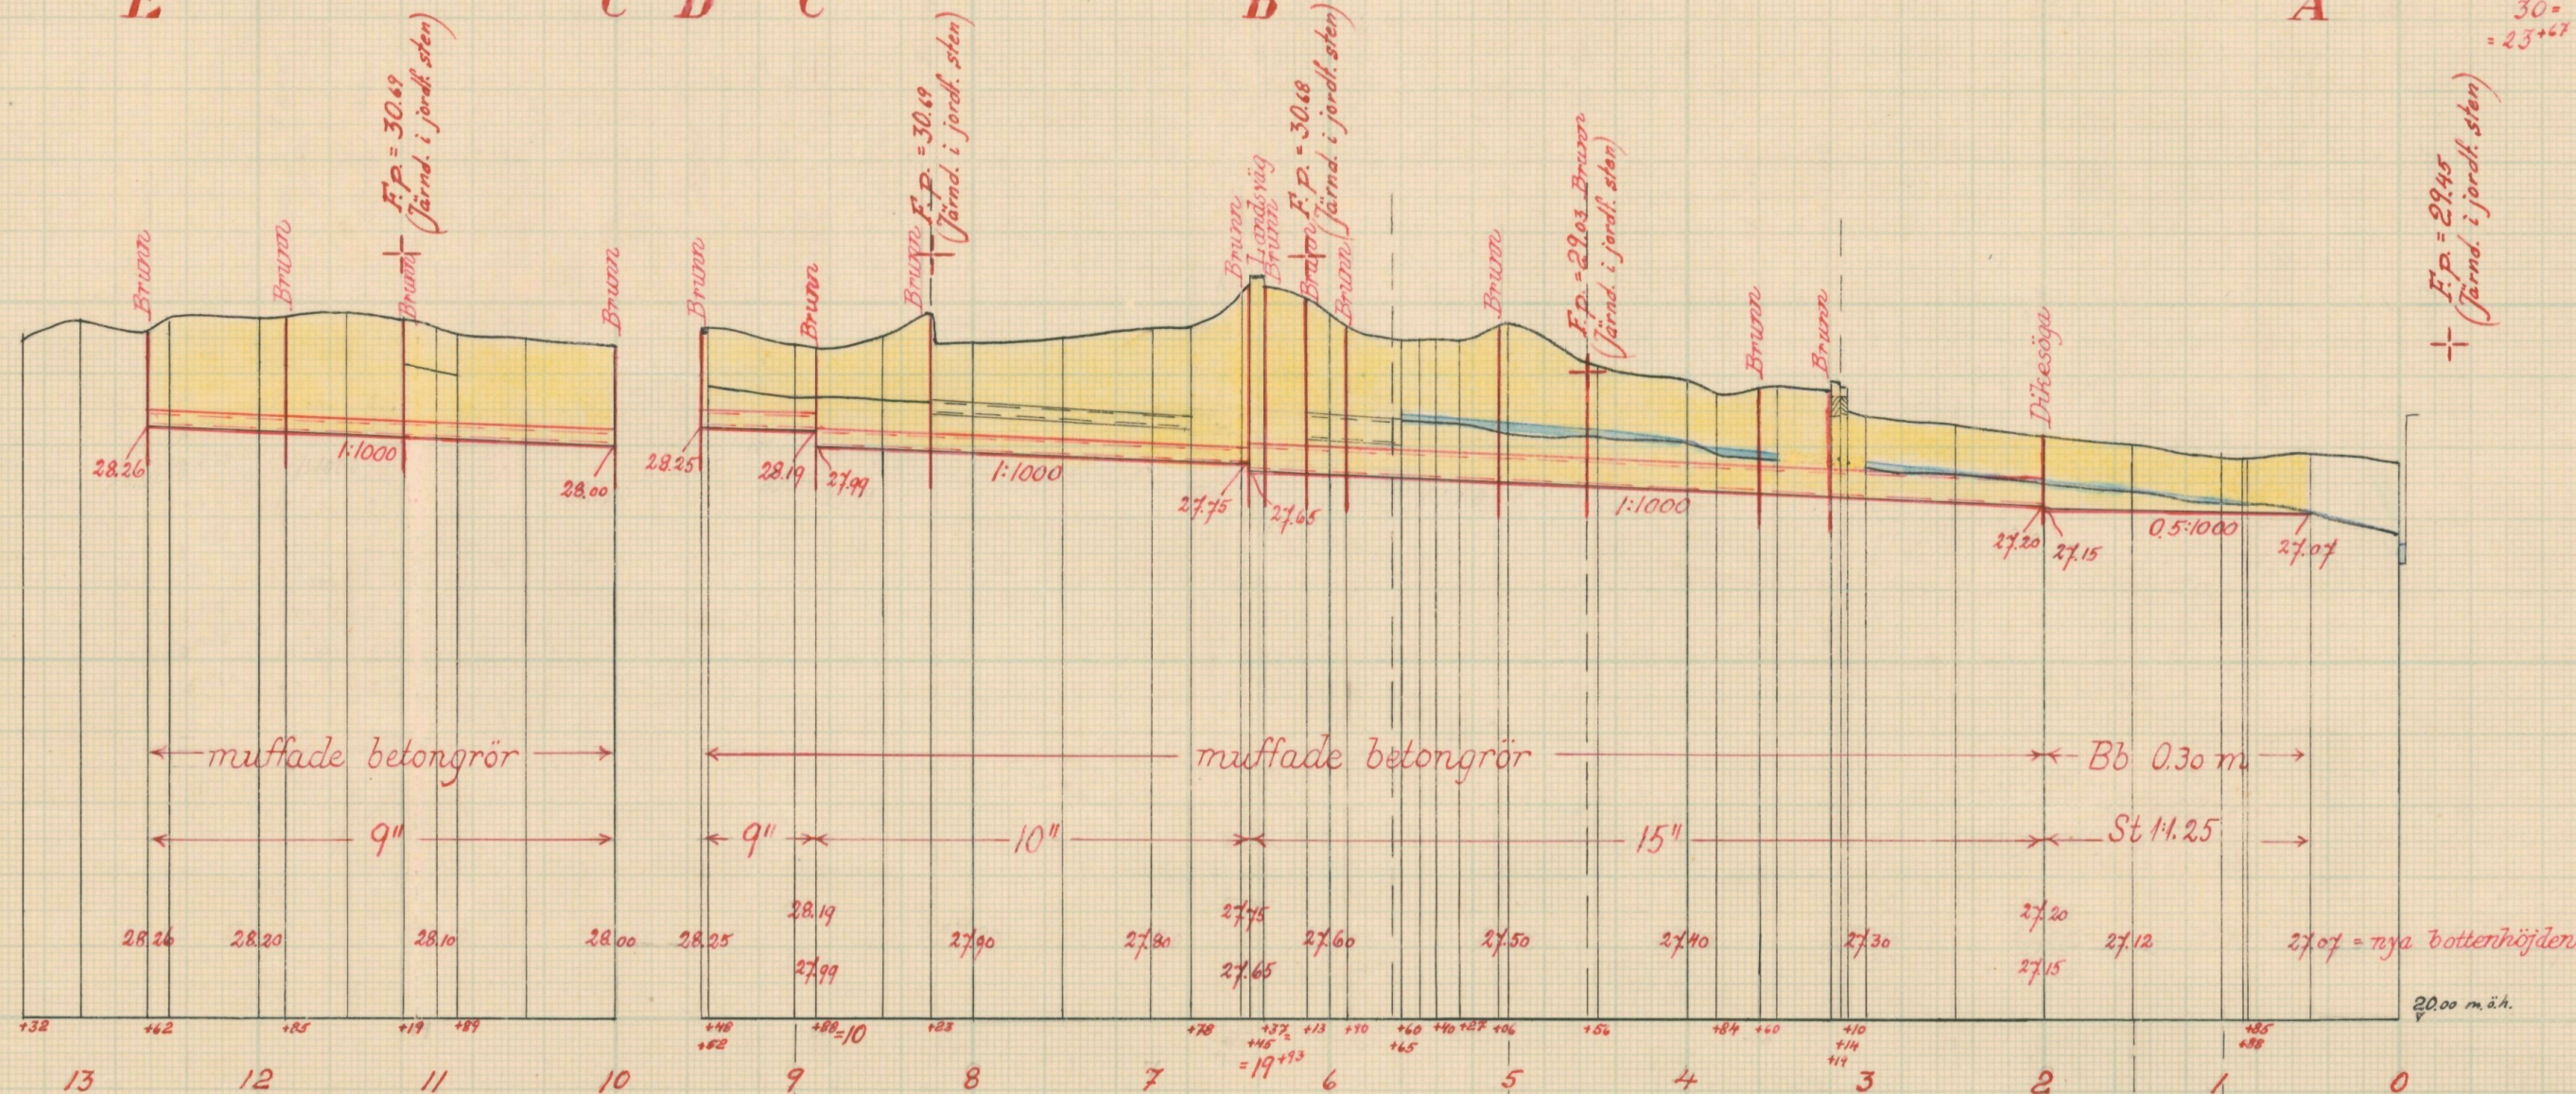


Typritning till intagningsbrunnar

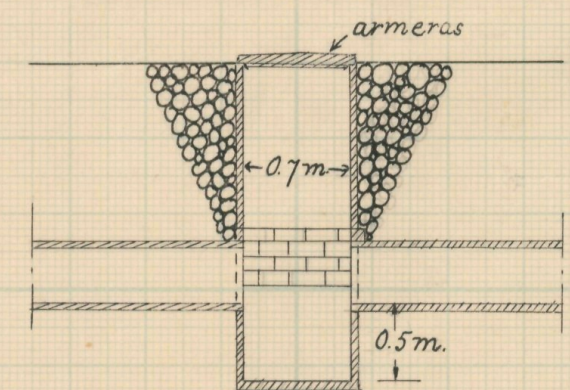

FÖRSLAG TILL
Sandby ljungs östra dikningsföretag 1951
 I Norra Sandby SOCKEN(NAR) AV Kristianstads LKN
 UPPRÄTTAT ÅR(EN) 1951 (TITAN) SAMBAND MED SYNEFÖRRÄTTNING ENL. VATTENLAGEN AV
 RITN.Nr 002 Klas Westling
 ORIGINAL
 KOPIA
 L 3-1604 Statens lantbruksingenjör
 ANTAL RITN. ST. 3 KUNGL. LANTBRUKS- STYRELSENS ARKIV Nr 3873-2

Förslag till avlopp genom landsvägen vid 6+37-6+45

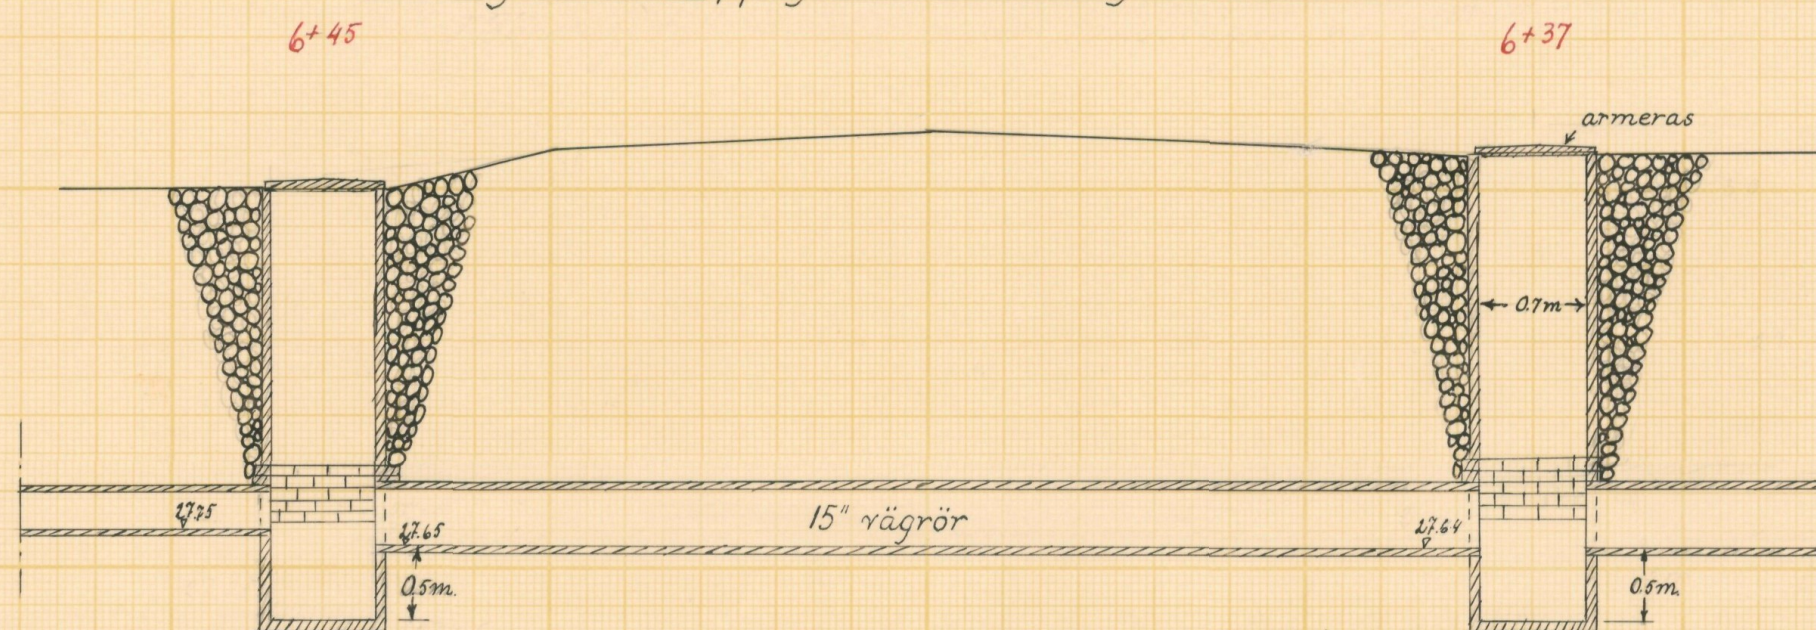

Ömät föreliggande förslag till lands-
vägstrumma, här vägförvaltnings intet
att erinra.

Kristianstad den 20/3 1957
Vägförvaltningen i Kristianstads län
Enligt uppdrag

[Signature]

Skala 1:50



Förslag till	<i>Sandby Ljungs östra dikningsföretag 1951</i>		
i	<i>Norra Sandby</i>	socken (par)	av <i>Kristianstads</i> län
upprättat år(-en)	1951	(utan)	samband med syneförrättning enl. vattenlagen av
Original	RTN.Nr 003	<i>Klas Westling</i>	(Namn)
Kopia	L	3-1604	Statens lantbruksingenjör.
Antal ritn. st.	3	KUNGL. LANTBRUKS- STYRELSENS ARKIV	Nr 3873-3



Akt nr:

11-KLS-1604

3873-3

L 3*1604

LANTBRUKSSTYRELSEN

1 MRS 1952

DIARIE Nr

Kungl. Lantbruksstyrelsens
arkiv

Synehandlingar

rörande

Sandby Ljungs östra

dikningsföretag 1951

i Norra Sandby socken

av Kristianstads län.

Nederbördsområde nr 88.

O R I G I N A L H A N D L I N G A R

rörande

torrläggning av mark inom Sandby nr 14 i Norra Sandby socken av Kristianstads län; upprättade åren 1950-51 vid syneförrättning enligt vattenlagen av

Klas Westling,

statens lantbruksingenjör.

Handlingarna innehålla förutom titelblad fyrtio (40) skrivna och paginerade sidor + 2 tidningar samt åtföljas av plan-, profil och sektionsritningar i 3 blad.

ÖVERSIKTSKARTA.

Skala 1:100.000.



Generalstabsblad nr 9 (Hässleholm).

1.
Protokoll fört vid syneför-
rättning enligt 10 kap. vattenlagen
rörande utförande av vattenavlopp
för torrläggning av mark m.m. inom
Sandby nr 14 i Norra Sandby socken
av Kristianstads län.

År 1950, oktober 5, kl. 10 f.m. hos lantbr. Ivar Jönsson.

Närvarande:

undertecknad lantbruksingeniör, förrättningsman

skiftesgodemännen Nils A. Olsson i Sandby nr 5 och Nils G. Jönsson

i Sandby nr 8,

sökandena

Ivar Jönsson,

Nils P. Nilsson,

Karl Tuvesson och

Oskar Fransson

övriga sakägare eller ombud

Nils Tuvesson och

Nils Jönsson, ävensom

vägförvaltningen i Kristianstads län genom ingenjören N. Emmertz.

§ 1.

Det för förrättningsmannen utfärdade förordnandet upplästes.

§ 2.

Jäv mot synemännen anmäldes ej, ej heller visste dessa med sig något jävsförhållande till någon av sakägarna.

§ 3.

Den efter verkställda förundersökningar upprättade profilritningen över de avloppsdiken, om vilkas utförande fråga var, företeddes tillika med plänkarta över den mark, som befunnits för sin torrläggning beroende av företagets utförande.

2.

§ 4.

Sökandena yrkade, att avloppsdikena skulle utföras till sådant djup och dimensioner, att trygghet mot översvämning samt möjlighet till markens torrläggning till omkring 1.2 meters djup däri- genom i regel bleve beredd, och borde avloppen utföras som täckta ledningar.

§ 5.

Därest skada uppstod å växande gröda i samband med före- tagets utförande, yrkade sakägarna ersättning härför. Något annat ersättningsanspråk framställdes på tillfrågan ej.

§ 6.

I samband med företagets utförande erfordrades även ombygg- nad av avloppet genom landsvägen vid 6+37. Nuvarande avloppet genom landsvägen utgjordes av en betongrörsledning, som sakägarna uppgåvo vara utförd omkring år 1935.

§ 7.

Synemännen meddelade, att de omedelbart ämnade påbörja uppskattning av den båtnad, som kunde beräknas uppkomma genom före- tagets utförande. Resultatet av denna uppskattning skulle jämte för- slag till företagets utförande med kostnadsberäkning m.m. framläggas för intressenterna vid nytt sammanträde, vilket skulle hållas på ort och tid, som komme att kungöras i laga ordning.

Sandby nr 14 pr Ranseröd den 5 oktober 1950.

Klas Westling
statens lantbruksingeniör.

Biträdande gode män:

O. O. O. O.

Vil. G. Frim

År 1951, april 24, kl. 10 f.m. hos Ivar Jönsson i Sandby nr 14.

Närvarande:

förutnämnda synemän och nedannämnda sakägare

Ivar Jönsson,

Nils P. Nilsson,

Karl Tu vesson,

Oskar Fransson,

Nils Tu vesson och

Nils Jönsson.

§ 8.

Det av förrättningsmannen upprättade förslaget med därtill hörande längder genomgicks med sakägarna, varjämte synemännens utlåtande angående företaget upplästes för delägarna.

§ 9.

Till ordförande i arbetsstyrelsen för företaget valdes Ivar Jönsson och till övriga ledamöter Nils P. Nilsson och Karl Tu vesson med Nils Tu vesson och Oskar Fransson samtliga i Sandby nr 14 till suppleanter.

Att emottaga och förvara till företaget hörande kartor och handlingar uppdrogs åt lantbrukaren Ivar Jönsson, adress Sandby nr 14 pr Ranseröd.

§ 10.

Sammanställning över förrättningskostnaderna företeddes och meddelade förrättningsmannen, att räkning å det arvode, som enligt lantbruksingeniörstaxan skulle inbetalas till statsverket, komme att tillsändas sakägarna från lantbruksnämnden i Kristianstad.

§ 11.

Sedan bestämmelserna angående besvär mot förrättningen enligt grunder i vattenlagen 11 kap. 85 § meddelats sakägarna, förklarades förrättningen avslutad.

Sandby nr 14 pr RAN-

4.
SERÖD den 24 april 1951.

Klas Westling

statens lantbruksingeniör.

Biträdande gode män:

Olsson till G. fimm

Till Länsstyrelsen i Kristianstad län.

Undertecknade anhålla härmed vördsamt om förordnande för förrättningsman att handlägga laga syneförrättning i och för laga syneförrättning av vattensjuk mark inom Sandby n:r 14¹⁰, 14¹¹, 14¹², 14¹⁹, 14²³ i Norra Sandby socken. av Kristianstads län. Att de sakägare som beröras av företaget kunna först med säkerhet angivas av förrättningsman.

N. Sandby den 12. febr. 1947.

Geor Gönsson N. Sandby 14¹⁰ Nils P. Nilsson 14¹⁹
Karl Tivesson Sandby 14²³ Per Hansson 14¹¹

Torrlägningsnämndens yttrande:

Till förrättningsman föreslås lantbruksingeniör Klas Westling, Kristianstad.

Kristianstad den 12/3 1947.

C. Lundman

Nr. / Ekdm 19
Ank.d. 13 MRS. 1947 till
Landskansliet i
Kristianstads län


F2 202 6.
Dnr 113/49


LÄNSSTYRELSEN
I
KRISTIANSTADS LÄN
LANDSKANSLIET

Till Statens Lantbruksingenjör Klas Westling,
Kristianstad.

Jämlikt 10 kap. 33 § vattenlagen finner länsstyrelsen på ansökan av Ivar Jönsson, Norra Sandby 14¹⁰, m.fl. skäligt förordna Eder att i enlighet med föreskrifterna i vattenlagen, därest laga hinder ej möter, verkställa syneförrättning av vattensjuk mark inom Sandby nr 14¹⁰, 14¹¹, 14¹², 14¹⁹, 14²³ i Norra Sandby socken.

Kristianstad i landskansliet den 17 mars 1947.

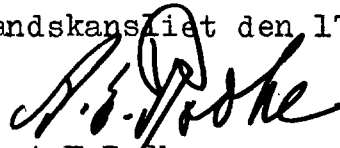
A.E. Rodhe

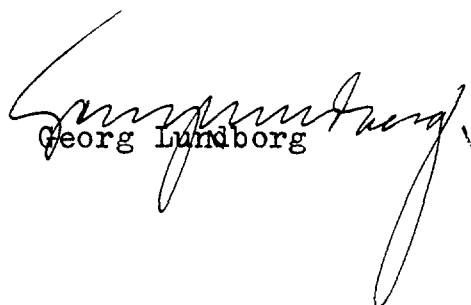
Georg Lundborg

Lantbruksingenjörens kungörelse rörande syne-
förrättning den 5 okt. 1950 kl. 10 f.m.
inom Sandby nr 14 i Norra Sandby socken
av Kristianstads län.

K U N G Ö R E L S E.

Syneförrättning enl. vattenlagen rörande torrläggning
av mark inom Sandby nr 14 i Norra Sandby socken av Kristianstads
län, vilket företag även angår trumma genom allmän väg inom torr-
läggningsområdet, kommer att handläggas vid sammanträde hos lantbr.
Ivar Jönsson därstädes den 5 okt. 1950 kl. 10 f.m., då sakägare
hava att tillstädeskomma för utförande av sin talan.

Kristianstad den 13 september 1950.

Klas Witting
statens lantbruksingeniör.

Anslaget i laga ordning
i Stoby Norra Sandby församling
den 17 sept. 1950.
P. Ingvar Andersson
Kyrkohandl. - Pastor - Kommisar - Kyrkodjur.

Avsänd till pastorsämbetet i Norra Sandby socken den 12 sept. 1950.

8.
Lantbruksingenjörens kungörelse rörande syne-
förrättningen den 24 april 1951 kl. 10 f.m.
inom Sandby nr 14 i Norra Sandby socken av
Kristianstads län.

K U N G Ö R E L S E .

Syneförrättningen enl. vattenlagen rörande torrlägg-
ning av mark inom Sandby nr 14 i Norra Sandby socken av Kristian-
stads län kommer att handläggas vid nytt sammanträde hos lantbr.
Ivar Jönsson därstädes den 24 april 1951 kl. 10 f.m. , då bl.a.
styrelseval kommer att förrättas.

Kristianstad den 28 mars 1951.

Klas Westling
statens lantbruksingenjör.

Anslaget i laga ordning

i Stoby Norra Sandby församling

den 1 april 1951.

P. Ingemar Andersson
Kyrkoherde - Pastor Komminister Kyrkans nämnd

Avsänd till pastorsämbetet i Norra Sandby socken den 28 mars 1951.

F Ö R T E C K N I N G

Över delägare i det avdikningsföretag som avser torrläggning av mark inom Sandby nr 14 i Norra Sandby socken av Kristianstads län, vilka jämlikt vattenlagen 10 kap. 8 och 40 §§ underrättats angående sammanträdet den 5 okt. 1950 kl. 10 f.m.

- | | | |
|--|---------------|---------------|
| 1. Lantbrukare Nils Tu vesson | Sandby nr 14, | RANSE RÖD |
| 2. " Oskar Fransson, | " | " |
| 3. " Ivar Jönsson, | " | " |
| 4. Trafikbiläg. Nils Jönsson, | " | " |
| 5. Änkefru Maria Jönsson, | " | " |
| 6. Lantbrukare Karl Tu vesson, | " | " |
| 7. " Nils P. Nilsson, | " | " |
| 8. Vägförvaltningen i Kristianstads län, | | KRISTIANSTAD. |

Att underrättelser avsänts till förestående sakägare med posten den 13 september 1950, intygas

ex officio:

Klas Westling

U T L Å T A N D E

angående utförande av vattenavlopp för torrläggning m.m. av mark inom Sandby nr 14 i Norra Sandby socken av Kristianstads län avgivet av synemännen vid syneförrättning enligt 10 kap. vattenlagen åren 1950-51.

Avdikningsområdets belägenhet m.m.

Företaget, som avser att utvinna bättre torrlägnings- och bruksmöjligheter av till större delen redan odlad jord, är att hänföra till dikning. Det är beläget å Helgeåns nederbördsområde nr 88. Mot företagets utförande på sätt i detta utlåtande närmare finnes angivet möter enligt synemännens förmenande icke något laga hinder.

Sökande.

Sökande till förrättningen äro

Ivar Jönsson	såsom ägare till fast. Sandby	14	10
Nils P. Nilsson	" " " " "	14	19
Oscar Fransson	" " " " "	14	11
Karl Tuveßson	" " " " "	14	23 55 56
		14	14 och 14

Företagets utsträckning är beroende av sökandenas yrkanden och förefintliga fallförhållanden, och omfattar syneförrättningen i anledning härav de dikessträckor, som å hithörande plankarta äro utmärkta med tvenne jämnlöpande, röda linjer för öppet dike och med en heldragen, grov, röd linje för täckta avloppsledningar och äro avloppen i övrigt betecknade A-B-C-D, C-E, B-F-G och F-H respektive.

Plankarta och profilritning.

Över de avloppssträckor, om vilkas utförande fråga nu är, äro dels profil- och sektionsritningar uppgjorda utvisande lutningsförhållandena och avloppens beskaffenhet i övrigt, och dels plankarta upprättad utvisande den mark, som med nu befint-

liga avlopp ej kan torrläggas till 1.2 meters djup. Begränsningskurvan för den vattensjuka marken har lagts 1.4 meter över ordi- närt sommarvattenstånd i avloppen, men har vid bestämmande av be- gränsningskurvan jämväl nödig hänsyn till markens avfall mot av- loppen tagits.

Båtnadsuppskattning.

Jämlikt bestämmelserna i vattenlagen 7 kap. 22 § och 10 kap. 60 § hava synemännen uppskattat den mark, som ansetts beroende av företagets utförande, och har därvid uppskattning skett av mar- ken såväl i dess skick före företaget som ock i det skick, vari den antages komma efter företagets fullbordan, och framgå såväl de å de särskilda ägofigurerna som de å de olika fastigheterna belö- pande andelarna av den särskilda längd, som finnes bilagd detta ut- låtande. Enligt denna längd utgör markens värde före företaget 30.787 kronor och efter företaget 52.603 kronor 20 öre, vadan vär- det av båtnaden genom arbetenas utförande uppskattats till 21.816 kronor 20 öre.

Av båtnaden utgöres större delen av alstringsbåtnad men viss del även av brukningsbåtnad. Beträffande tillvägagångssättet vid uppskattning av alstringsbåtnaden torde böra anföras, att hän- syn tagits till såväl jordens naturliga godhet som markens höjdlä- ge m.m., och har för bestämmande av höjdlägets inverkan på jord- värdena särskild gradtabell upprättats. Med avseende på sättet för uppskattning av brukningsbåtnaden framgår detta direkt av vär- deringslängden.

Nederbördsområde, dimensionering m.m.

För att den beräknade jordförbättringen skall uppkomma måste dikningsarbetet utföras i överensstämmelse med förslaget, som är upprättat med hänsyn till framrinnande vattenmängd, mar- kens lutningsförhållanden, dikningsarbetets ändamål m.m.

12.

Nederbördsområdet har bestämts med ledning av Rikets allmänna kartverks ekonomiska kartor över trakten och synes utgöra

vid punkt	3+19	53 hektar	
	4+56	47	"
	B	42	"
	6+45	24	"
	C	16	"
	D	5	"
	11+19	9	"
	E	5	"
	21+35	15	"
	F	9	"
	G	5	" och
	H	4	" .

På sökandenas yrkande och med stöd av bestämmelserna i vattenlagen 7 kap. 4 § bestämma synemännen, att avloppen skola utföras som täckta ledningar undantagandes sträckan 0+50-2+00 av dikessträckan A-B, som föreslagits att utföras som öppet dike.

Vid bestämmande av avloppens dimensioner hava synemännen utgått från en största avrinning av 1.0 sekundliter pr hektar.

För övrigt hänvisas till plankarta, profil- och sektionsritningar jämte kostnadsförslag.

Fixpunkterna i företaget äro lagligen skyddade och få alltså ej övertäckas eller förstöras. Önskar jordägare borttaga fixpunkt, skall han göra anmälan härom till statens lantbruksingeniör, vilken då låter avväga annan lämplig fixpunkt. Kostnaden för lantbruksingeniörens i sådant hänseende företagna förrättningar gäldas av dikningsföretaget. Fixpunkternas läge i plan framgår av plankartan, deras höjdläge och utseende av påskrift å profilritningen.

Ersättningar.

Vid sträckan 0+50-2+00, som skall utföras öppen, finna synemännen skäligt föreskriva, att ersättning skall utgå för intrång av jord- och stenuplag. Ersättningen skall uträknas efter företags utförande och beräknas å sådant sätt, att den areal, som tagits i anspråk för upplagen jämte banketten mellan avloppet och upplaget, ersättes efter ett pris av 1.800 kr/ha. Uppmätning av den i anspråk tagna arealen bör verkställas av 2 st. av arbetsstyrelsen tillkallade, ojäviga, i jordbruk kunnige män, lämpligen skiftesgodemän.

Framställning om ersättning för skada å växande gröda, därest skada skulle uppstå å dylik i samband med utförandet och nedläggandet av rörledningarna, skall göras skriftligen till arbetsstyrelsen och senast den dag, då företaget genom avsyningsbevisets uppläsande på allmänt sammanträde med sakägarna förklarats avsynat och godkänt. Även detta ersättningsbelopp bör bestämmas av 2 st. av arbetsstyrelsen tillkallade, ojäviga, i jordbruk kunnige män lämpligen skiftesgodemän.

Vid framtida rensningar av vattenavloppen skola några ersättningar för intrång ej utgå, men skola rensningarna om möjligt företagas å tid, då skada å växande gröda ej göres.

Broar och trummor.

I samband med företags utförande kräves ombyggnad av avloppet genom landsvägen vid B, enär det nuvarande avloppet genom vägen ligger för högt. Beträffande nuvarande genomloppets ålder finnas uppgifter införda i paragraf 6 av förrättningsprotokollet. På grund av bestämmelserna i vattenlagen 7 kap. 8 § finna synemännen skäligt bestämma, att kostnaderna för nya avloppet genom landsvägen jämte brunnen på vägens uppströmssida bör bestridas av vägförvaltningen i Kristianstads län. Beträffande ombesörjandet av arbetena

med nya avloppet genom landsvägen skola bestämmelserna i vattenlagen 7 kap. 7 § iakttagas. På grund av bestämmelserna i vattenlagen 10 kap. 52 § har förrättningsmannen insänt torrlägningsförslaget till vägförvaltningen i länet för yttrande, och har vederbörande granskningsförrättare å förslaget till trummans ombyggnad gjort påteckning om, att han tagit del av förslaget.

Kostnadsfördelning.

Synemännen hava undersökt, huruvida företaget bör uppdelas i förberedande avdelningar och därvid uppställt följande tablå:

avdelning I	avloppsstr. A-B	med ägofig. 1-5 och 37-42,
"	II	" B-C-D + C-E " " 43-80 och
"	III	" B-F-G + F-H " " 6-36.

Kostnaden för varje avloppssträcka och förbättringsvärdet m.m. för varje avdelning framgår av nedanstående tabell:

Avdelning. Avloppssträcka.		Kostnad i kr.		Förbättrings-Kostnad pr förbättringsvärde i kr. krona.	
I	A-B	6.300:-	2.082:60	3.025	
II	B-C-D + C-E	4.650:-	9.934:-	0.468	
III	B-F-G + F-H	4.430:-	9.799:60	0.452	var-

vid beträffande bruksningsbåtnadens fördelning mellan de olika avdelningarna denna framgår av påskrift härom i värderingslängden. Avdelningarna II och III erfordra för sin torrläggning att större delen av nedanförliggande avloppssträcka utföres. Vid verkställd undersökning enligt bestämmelserna i vattenlagen 7 kap. 24 § med vilken eller vilka avdelningar varje avdelning skall sammanföras för att å avdelningen skall falla den lägsta relativa kostnaden, dock under iakttagande att ingen annan avdelnings torrlägningskostnad får höjas genom sammanförandet befinnes, att samtliga avdelningar skola sammanföras, då kostnaden pr förbättringskrona

inom företaget i sin helhet kommer att utgöra 0.705. I kostnaderna för arbetena inom företaget skola därför ägarna till marken deltaga i förhållande till båtnadsvärdet av denna mark enligt ovan åberopade utlåtandet vidfogade värderingslängd dock med iakttagande av bestämmelserna i vattenlagen 7 kap. 27 § och 10 kap. 80 §.

I kostnadsfördelningslängden för företaget finnes med iakttagande av ovanstående grunder angivet vars och ens delaktighet i förbättringsvärde och procenttal samt den kostnad, som enligt det upprättade kostnadsförslaget åligger varje delägare.

Kostnaderna för syneförrättningen gäldas av sakägarna i företaget efter samma grunder, som i kostnadsfördelningslängden för företaget angivits för anläggningskostnadernas fördelning, och i övrigt med iakttagande av bestämmelserna i vattenlagen 10 kap. 79 och 80 §§. Förrättningskostnaderna förskjutas av sökandena vid förrättingens avslutande.

Framtida underhåll.

Kostnaderna för företagets underhåll bestridas av sakägarna i företaget efter samma grund, som i kostnadsfördelningslängden bestämts för anläggningskostnadernas fördelning. Kostnad för rensningsåtgärd, som föranletts av enskild sakägares åverkan eller försummelse, uttages dock av denne.

Domstolsavgift.

Enligt arealuträknings- och värderingslängden beräknas värdet av den genom arbetenas utförande uppkommande båtnaden till 21.816 kronor 20 öre. På grund härav åligger det förrättningssökandena jämlikt vattenlagen 11 kap. 95 § jämförd med Kungl. Kungörelsen den 11 juni 1920, nr 280, angående indrivningen och användningen av vissa enligt vattenlagen utgående avgifter, att så snart detta utlåtande tagit åt sig laga kraft till Konungens Befallningshavande i Kristianstads län inbetala ett belopp av 32 kronor 72 öre.

Verkställighet.

Innan arbetet får påbörjas, skall denna syneförrättning hava vunnit laga kraft, samt länsstyrelsen i Kristianstads län hava underrättats angående styrelseval.

Arbetsstyrelse.

Enär sakägarna äro flera än två, skall företagets angelägenheter handhavas av en arbetsstyrelse, som väljes på allmänt sammanträde med sakägarna enligt föreskrift i vattenlagen 7 kap. 64 § .

Arbetsstyrelsens uppgift är bl.a.

att jämlikt föreskrifterna i vattenlagen 7 kap. 62 § anmäla styrelseval hos länsstyrelsen,

att genom infordrande av anbud eller på annat lämpligt sätt bortsetta arbetena på förmånligaste sätt till entreprenör, som kan godkännas av statens lantbruksingeniör i länet,

att själv och med biträde av sakkunnig person övervaka arbetets utförande i överensstämmelse med det upprättade förslaget,

att verkställa behövliga utdebiteringar och fördelningar av kostnader,

att föra räkenskaper över arbetet och årligen redovisa dessa för delägarna,

att för sistnämnda ändamål och då så eljest kan finnas nödigt kalla delägarna till sammanträde i den ordning, som föreskrives i vattenlagen 7 kap. 64 § ,

att vid alla sammanträden föra protokoll, vilket skall vara tillgängligt för delägarna senast 14 dagar efter sammanträdet,

att ombesörja dikenas vidmakthållande och upprensning å årstid, då växande gröda tager minst skada därav samt

att i övrigt vidtaga alla åtgärder, som kunna befrämja arbetets verkställande och vidmakthållande.

12.
Till företaget hörande kartor och handlingar skola för-
varas av därtill särskilt utsedd person och av honom hållas till-
gängliga för envar, som vill taga del av desamma eller göra avskrif-
ter eller anteckningar.

Arbetsföreskrifter.

Med avseende å företaget stadga synemännen i övrigt jäm-
likt vattenlagen 10 kap. 62 § :

att företaget skall benämnas Sandby Ljungs östra dikningsföretag
1951,

att arbetet skall vara fullbordat före utgången av år 1957, lands-
vägstrumman vid B bör dock vara ombyggd inom en månad efter det
arbetena nedanför trumman anmälts färdiga till vägförvaltningen
i länet,

att arbetet skall anses lagligen avslutat, då godkännande avsynings-
bevis lämnats av statens lantbruksingeniör eller den han i sitt
ställe sätter, och detta bevis blivit å gemensamt sammanträde
med delägarna uppläst för dessa,

att arbetet skall utföras i överensstämmelse med det upprättade
förslaget, dock att mindre ändringar, som under arbetets ut-
förande kunna visa sig lämpliga beträffande dikes läge och an-
nat, som ej inverkar minskande på torrläggningens djup eller
på avrinningen, och varom berörda sakägare äro eniga, må efter
hörande av statens lantbruksingeniör och med hans skriftliga
medgivande företagas,

att beträffande i företaget ingående öppen avloppssträcka jord
och sten skola läggas minst en meter från den nya dikeskanten
och med en lutning mot denna ej brantare än 1:1, varjämte öpp-
ningar för dagvattnets avrinnande anordnas vid svackor i mark-
ytan och vid tillstötande diken, dock minst på var 50:e meter,

att cementrören skola gjas av svensk cement, att de skola god-

18.
kännas av statens lantbruksingeniör eller dennes ombud, innan de nedläggas, och att deras läge skall kontrolleras av statens lantbruksingeniör eller dennes ombud, innan de få höljjas, att den, som åtagit sig arbetet, ej må erhålla slutlikvid, förrän arbetet i sin helhet godkänts av statens lantbruksingeniör eller den han i sitt ställe sätter samt att rensning av brunnar skall ske minst två gånger årligen och så ofta behov därav föreligger. Koppling direkt till rörsträng förbjödes, såvida ej statens lantbruksingeniör därtill givit sitt skriftliga medgivande.

Besvärshänvisning.

Är någon missnöjd med åtgärd eller beslut under denna syneförrättning eller med detta synemännens utlåtande ingive inom sextio dagar från nedanstående dag sina till Söderbygdens vattendomstol i Stockholm ställda besvär. I besvären skola fullständigt upptagas klagandens alla påståenden och skälen därför, och skola vid besvären fogas de handlingar, klaganden vill åberopa till stöd för ändringssökandet. Besvären skola ingivas i tre exemplar.

Sandby Nr 14 pr RANSERÖD den 24 april 1951.

Klas Westling,

Adressen

Via G. Jönsson

VÄRDERINGSLÄNGD

Ägo- figur- nr	Förbättrad mark				Värde före torrläggning		Värde efter torrläggning		B å t n a d	
	åker, tomt		annan		pr ha	pr ägofigur	pr ha	pr ägofigur	pr ha	pr ägofigur
	ha	a	ha	a	kronor	kronor	kronor	kronor	kronor	kronor
1										
2										
Presluträkning - och värderingslängd

till "Sandby Ljungs äska sköningsföretag 1951"
i Sandby socken av Kristianstads län.

Norra Sandby socken.

Hc Mrs. Sandby 14¹² Nils Teodor Turesson

äker, mylla på mo

skogsmark

Brukingsbättnad uppkommen för anskning i beaktat genom igentägg-
ar denna bättnad beräknas till 300 kr/ha eller till 1 x 300 (avd. E) =

Summa

Hc Mrs. Sandby 14¹¹ Johan Oskar Turesson

äker, mylla på mo

Summa

Hc Mrs. Sandby 14¹⁰ Ivar Jönsson

äker, mylla på mo

översköres

VÄRDERINGSLÄNGD

Ägo- figur- nr	Förbättrad mark				Värde före torrläggning		Värde efter torrläggning		B å t n a d	
	åker, tomt		annan		pr ha	pr ägofigur	pr ha	pr ägofigur	pr ha	pr ägofigur
	ha	a	ha	a	kronor	kronor	kronor	kronor	kronor	kronor
1										
2										
3	1	57			900	513:-	1.800	1026:-	900	513:-
4	2	19			1.620	387:80	1.800	342:-	180	34:20
5	3		09		400	36:-	500	45:-	100	9:-
6	ningen av avskäppet genom fastigheten. Värdet									
7								300:-		300:-
8		76		09		856:80		1713:-		856:20
9										
10										
11	4	42			1.080	453:60	1.800	756:-	720	302:40
12	5	41			800	369:-	1.800	738:-	900	369:-
13		83				822:60		1494:-		671:40
14										
15										
16	6	07			1.620	113:40	1.800	126:-	180	12:60
17	7	13			540	70:20	1.800	234:-	1.260	163:80
18	8	40			540	216:-	1.800	720:-	1.260	504:-
19	9	03			1.260	37:80	1.800	54:-	540	16:20
20	10	44			1.080	475:20	1.800	792:-	720	316:80
21	11	78			720	561:60	1.800	1404:-	1.080	842:40
22	12	75			1.080	810:-	1.800	1350:-	720	540:-
23	13	97			900	873:-	1.800	1246:-	900	873:-
24	14	1 08			720	727:60	1.800	1984:-	1.080	1.166:40
25	15	91			1.080	982:80	1.800	1638:-	720	655:20
26	16	44			720	316:80	1.800	792:-	1.080	475:20
27	17	24			540	129:60	1.800	432:-	1.260	302:40
28	18	13			1.440	187:20	1.800	234:-	360	46:80
29	19	22			1.460	327:20	1.800	396:-	540	118:80
30		6 59				5828:40		11.862:-		6.033:60

Fastighet och ägare

Ägobeskrivning m. m.

överfört

åker, mylla på mo

- - - - -

- - - - -

- - - - -

- - - - -

- - - - -

tomtmark och hädgård
skogsmark

- - - - -

- - - - -

- - - - -

skogsmark
skogsmark

- - - - -

- - - - -

- - - - -

- - - - -

- - - - -

- - - - -

Brukningen bestämd syftsamman för omkring 4 hektar perenn igentäggning
bestämd beräknas till 300 kg/ha eller till 4 x 300 (avd. III) =

Lundna

Hd. Arst. Landby 14⁵⁷ Nils Arst. Jönsson.

tomtmark och hädgård

- - - - -

- - - - -

Lundna

VÄRDERINGSLÄNGD

Ägo- figur- nr	Förbättrad mark				Värde före torrläggning		Värde efter torrläggning		B å t n a d	
	åker, tomt		annan		pr ha	pr ägofigur	pr ha	pr ägofigur	pr ha	pr ägofigur
	ha	a	ha	a	kronor	kronor	kronor	kronor	kronor	kronor
1	6	59				5828:40		11862:-		6.033:60
2	20	25			1.080	270:-	1.800	450:-	720	180:-
03/0.8 3	21	08			540	43:20	1.440	115:20	900	72:-
04/0.9 4	22	53			720	381:60	1.620	858:60	900	477:-
03/0.8 5	23	86			540	464:40	1.440	1238:40	900	778:-
6	24	45			900	405:-	1.800	810:00	900	405:-
7	25	04			900	36:-	1.800	72:00	900	36:-
8	26	16			1.800	288:-	3.000	480:-	1.200	192:-
9	27		25		300	75:-	500	125:-	200	50:-
10	28		03		100	3:-	500	15:-	400	12:-
11	29		06		100	6:-	500	30:-	400	24:-
12	30		24		300	72:-	500	120:-	200	48:-
13	31		22		900	198:-	1.800	396:-	900	198:-
14	32		52		400	208:-	500	260:-	100	52:-
15	33		02		300	6:-	500	10:-	200	4:-
16	34		11		400	44:-	500	55:-	100	11:-
17	35		08		200	16:-	500	40:-	300	24:-
18	36		07		400	28:-	500	35:-	100	7:-
19	37		06		300	18:-	500	30:-	200	12:-
20	38		04		300	12:-	500	20:-	200	8:-
21	se skräckan B-F-g och F-X. Värdet av denna									
22								1.200:-		1.200:-
23	8	96	1	70		8402:60		18.222:20		9.819:60
24										
25										
26	39	15			3.500	525:-	5.000	750:-	1.500	225:-
27	40	07			4.000	280:-	5.000	350:-	1.000	70:-
28	41	04			3.500	140:-	5.000	200:-	1.500	60:-
29		26				945:-		1300:-		355:-
30										

Fastighet och ägare
Ägobeskrivning m. m.

Hr. Prst. Sandby 14⁵⁸ Maria Jönsson
tomt och trädgård

Summa

Hr. Prst. Sandby 14⁵⁶ Karl P. Tuvesson
ängsmark

Summa

Hr. Prs. Sandby 14²³ Karl P. Tuvesson
tomt och trädgård

öker, mylla på mo

- - -
- - -
- - -
- - -
- - -
- - -
- - -
- - -
- - -

Summa

Hr. Prs. Sandby 14¹⁹ Nils P. Nilsson
tomt och trädgård

öker, mylla på mo

- - -
- - -
- - -
- - -
- - -
- - -
- - -

överföres

VÄRDERINGSLÄNGD

Ägo- figur- nr	Förbättrad mark				Värde före torrläggning		Värde efter torrläggning		B å t n a d	
	åker, tomt		annan		pr ha	pr ägofigur	pr ha	pr ägofigur	pr ha	pr ägofigur
	ha	a	ha	a	kronor	kronor	kronor	kronor	kronor	kronor
1										
2	42	12			3.500	420:-	5.000	600:-	1.500	180:-
3		12				420:-		600:-		180:-
4										
5										
6	43	09			2.100	189:-	3.000	270:-	900	81:-
7		09				189:-		270:-		81:-
8										
9										
10	44	24			2.100	504:-	3.000	720:-	900	216:-
11	45	11			2.100	231:-	3.000	330:-	900	99:-
12	46	03			1.260	37:80	1.800	54:-	540	16:20
13	47	14			1.620	226:80	1.800	252:-	180	25:20
14	48	22			1.620	356:40	1.800	396:-	180	39:60
15	49	28			1.440	403:20	1.800	504:-	360	100:80
16	50	21			1.440	302:40	1.800	378:-	360	75:60
17	51	2 01			1.080	2170:80	1.800	3618:-	720	1.447:20
18	52	26			1.260	957:60	1.800	1368:-	540	410:40
19		4 00				5190:-		7620:-		2.430:-
20										
21										
22	53	40			2.100	840:-	3.000	1.200:-	900	360:-
23	54	1 13			900	1017:-	1.800	2034:-	900	1.017:-
24	55	29			1.080	853:20	1.800	1422:-	720	568:80
25	56	21			900	639:-	1.800	1278:-	900	639:-
26	57	21			1.620	340:20	1.800	378:-	180	37:80
27	58	1 05			1.260	1323:-	1.800	1890:-	540	567:-
28	59	14			1.620	226:80	1.800	252:-	180	25:20
29	60	17			1.260	214:20	1.800	306:-	540	91:80
30		4 60				5453:40		8760:-		3.306:60

Fastighet och ägare

Ägobeskrivning m. m.

överförs

åker, mylla på m

-4- , -4-

-11- , -4-

-11- , -4-

-11- , -4-

-11- , -4-

-11- , -4-

-11- , -4-

-11- , -4-

-11- , -4-

-11- , -4-

-11- , -4-

-11- , -4-

ängsmark,

-4- , -4-

-4- , -4-

-4- , -4-

-4- , -4-

-4- , -4-

skogsmark

-11-

Brukningsbälad uppkommit för mätning 1.5 hektar genom igentägg-
bälad beräknas till 300 ha/ha eller till 1.5×300 (avd. II) =

Summa

22ning av skäcken 8^{+13} -6-D. Värdet av denna

SammandragNorra Sandby socken

Ha	Mrs.	Sandby	14 ¹²	Nils Teoder Turesson
Hb	Mrs.	- - -	14 ¹¹	Johan Oskar Trawson
Hc	Mrs.	- - -	14 ¹⁰	Ivar Jönsson
Hd	Mrs.	- - -	14 ⁵⁷	Nils Peter Jönsson
He	Mrs.	- - -	14 ⁵⁸	Maria Jönsson
Hh	Mrs.	- - -	14 ⁵⁶	Karl N. Turesson
Hi	Mrs.	- - -	14 ²³	Deine
Hk	Mrs.	- - -	14 ¹⁹	Nils P. Nilsson

Summa

VÄRDERINGSLÄNGD

Ägo- figur- nr	Förbättrad mark				Värde före torrläggning		Värde efter torrläggning		B å t n a d	
	åker, tomt		annon		pr ha	pr ägofigur	pr ha	pr ägofigur	pr ha	pr ägofigur
	ha	a	ha	a	kronor	kronor	kronor	kronor	kronor	kronor
1										
2										
3		76		09		856:80		1713:-		856:80
4		83				822:60		1494:-		671:40
5		896		170		8402:60		18222:20		9819:60
6		26				945:-		1300:-		355:-
7		12				420:-		600:-		180:-
8		09				189:-		270:-		81:-
9		400				5190:-		7620:-		2480:-
10		1063		214		13961:-		21384:-		7423:-
11		2565		393		30287:-		52603:20		21816:20
12										
13										
Sandby 1:14 pr Rausvot den 24 april 1951.

Klas Ahlberg

Nils G. Jönsson

Olof Olsson

Fastighet och ägare

Ägobeskrivning m. m.

1

2

3

4

5

6

7

8

9

10

11

12

13

14

15

16

17

18

19

20

21

22

23

24

25

26

27

28

29

30

Fastighet och ägare Ägobeskrivning	Ägo- figur- nummer	Förbättrad mark				Markvärde per hektar		B å t n a d		
		åker, tomt		annan mark		nu- varande	bli- vande	per hektar	per ägofigur	
		har	ar	har	ar	kronor	kronor	kronor	kronor	öre
1	2	3		4		5	6	7	8	
till "Sandby Ljungs Östra dikningsföretag 1951"										
i N:a Sandby socken av Kristianstads län.										
12										
Aa Avs. Sandby 14 .										
Nils Teoder Tuveesson.										
åker, mylla på mo	1	57				900	1800	900	513:--	
" , "	2	19				1620	1800	180	34:20	
skogsmark	3			09		400	500	100	9:--	
Brukningsbåtnad uppkommer för omkring 1 hektar genom igenläggning av										
avloppet genom fastigheten. Värde av denna båtnad beräknas till										
300 kr/ha eller till 1x300 (avd.I) =									300:--	
Summa		76		09					856:20	
11										
Ab Avs. Sandby 14 .										
Johan Oskar Fransson.										
åker, mylla på mo	4	42				1080	1800	720	302:--	
" , "	5	41				900	1800	900	369:--	
Summa		83							671:40	
10										
Ac Avs. Sandby 14 .										
Ivar Jönsson.										
åker, mylla på mo	6	07				1620	1800	180	12:60	
" , "	7	13				540	1800	1260	163:80	
" , "	8	40				540	1800	1260	504:--	
" , "	9	03				1260	1800	540	16:20	
" , "	10	44				1080	1800	720	316:80	
" , "	11	78				720	1800	1080	842:40	
" , "	12	75				1080	1800	720	540:--	
" , "	13	97				900	1800	900	873:--	
" , "	14	1	08			720	1800	1080	1166:40	
överföres		4	65						4435:20	

Fastighet och ägare Ägobeskrivning	Ägo- figur- nummer	Förbättrad mark				Markvärde per hektar		B å t n a d		
		åker, tomt		annan mark		nu- varande	bli- vande	per hektar	per ägofigur	
		har	ar	har	ar	kronor	kronor	kronor	kronor	öre
1	2	3		4		5	6	7	8	
överfört		4	65						4435	20
åker, mylla på mo	15		91			1080	1800	720	655	20
" , "	16		14			720	1800	1080	475	20
" , "	17		24			540	1800	1260	302	40
" , "	18		13			1440	1800	360	46	80
" , "	19		22			1260	1800	540	118	80
åker, mylla på mo	20		25			1080	1800	720	180	--
" , " 0.3/0.8	21		08			540	1440	900	72	--
" , " 0.4/0.9	22		53			720	1620	900	477	--
" , " 0.3/0.8	23		86			540	1440	900	774	--
" , "	24		45			900	1800	900	405	--
" , "	25		04			900	1800	900	36	--
tomtmark och trädgård	26		16			1800	3000	1200	192	--
skogsmark	27			25		300	500	200	50	--
"	28			03		100	500	400	12	--
"	29			06		100	500	400	24	--
"	30			24		300	500	200	24	--
ängsmark	31			22		900	1800	900	198	--
skogsmark	32			52		400	500	100	52	--
"	33			02		300	500	200	4	--
"	34			11		400	500	100	11	--
"	35			08		200	500	300	24	--
"	36			07		400	500	100	7	--
"	37			06		300	500	200	12	--
"	38			04		300	500	200	8	--
Brukningsbåtnad uppkommer för omkring 4 hektar genom igenläggning av sträckan B-F-G och F-H. Värdet av denna båtnad beräknas till 300 kr/ha eller till 4 x 300 (avd. III) =										
Summa		8	96	1	70				9819	60

VÄRDERINGSLÄNGD

[illegible]

Fastighet och ägare Ägobeskrivning	Ägo- figur- nummer	Förbättrad mark				Markvärde per hektar		B å t n a d		
		åker, tomt		annan mark		nu- varande	bli- vande	per hektar	per ägofigur	
		har	ar	har	ar	kronor	kronor	kronor	kronor	öre
1	2	3		4		5	6	7		8
19 <u>Ak Avs. Sandby 14</u> .										
<u>Nils P. Nilsson.</u>										
tomt och trädgård	53		40			2100	3000	900	360:--	
åker, mylla på mo	54	1	13			900	1800	900	1017:--	
" , "	55		79			1080	1800	720	568:80	
" , "	56		71			900	1800	900	639:--	
" , "	57		21			1620	1800	180	37:80	
" , "	58	1	05			1260	1800	540	567:--	
" , "	59		14			1620	1800	180	25:20	
" , "	60		17			1260	1800	540	91:80	
" , "	61		17			1260	1800	540	91:80	
" , "	62		42			1080	1800	720	302:40	
" , "	63		21			1080	1800	720	151:20	
" , "	64		17			1260	1800	540	91:80	
" , "	65		06			1260	1800	540	32:40	
" , "	66		07			720	1800	1080	75:60	
" , "	67		10			720	1800	1080	108:--	
" , "	68		16			1260	1800	540	86:40	
" , "	69		50			720	1800	1080	540:--	
" , "	70	1	20			1080	1800	720	864:--	
" , "	71	1	67			1260	1800	540	901:80	
" , "	72		63			1620	1800	180	113:40	
ängsmark, "	73		67			1620	1800	180	120:60	
" , "	74				17	900	1000	100	17:--	
" , "	75				08	600	1000	400	32:--	
" , "	76				04	600	1000	400	16:--	
Överföres		10	63		29				6851:--	

VÄRDERINGSLÄNGD

Fastighet och ägare Ägobeskrivning	Ägo- figur- nummer	Förbättrad mark				Markvärde per hektar		B å t n a d		
		åker, tomt		annan mark		nu- varande	bli- vande	per hektar	per ägotfigur	öre
		har	ar	har	ar	kronor	kronor	kronor	kronor	
1	2	3		4		5	6	7	8	
överfört		10	63		29				6851	--
ängsmark, mylla på mo	77				18	900	1000	100	18	--
" "	78				03	600	1000	400	12	--
skogsmark	79			1	60	450	500	50	80	--
"	80				04	200	500	300	12	--
Brukningsbåtnad uppkommer för omkring 1.5 hektar genom igenläggning av sträckan 8+23-C-D. Värdet av denna båtnad beräknas till 300 kr/ha eller till 1.5x300 (avd. II)										
									450	--
Summa		10	63	2	14				7423	--
Sammandrag.										
Aa Avs. Sandby 14	12									
Nils Teodor Tuveesson.			76		09				856	20
Ab Avs. Sandby 14	11									
Johan Oskar Fransson.			83						671	40
Ac Avs. Sandby 14	10									
Ivar Jönsson		8	96	1	70				9819	60
Ad Avst. Sandby 14	57									
Nils Artur Jönsson.			26						355	--
Ae Avst. Sandby 14	58									
Maria Jönsson.			12						180	--
Ah Avst. Sandby 14	56									
Karl A. Tuveesson.			09						81	--
Ai Avs. Sandby 14	23									
Karl A. Tuveesson.		4	00						2430	--
Ak Avs. Sandby 14	19									
Nils P. Nilsson.		10	63	2	14				7423	--
Summa		25	65	3	93				21816	20

[illegible]

KOSTNADSFÖRSLAG

Läge	Längd m.	Arbete, material o. d.	Antal	Å-pris kr.	Kostnad	Summa
					kronor	kronor
		till "Sandby Ljungs östra dikningsföretag 1951"				
0+50-6+37	587	Dikessträckan A-B.				
0+50-2+00	150	Schaktning för öppet dike av				
		lera och sand m ³	160	3:--	480:--	480:--
2+00-3+00	100	Grävning, rörens läggning samt				
		dikesjordens återfyllning lm	100	2:--	200:--	
3+00-3+10	10	d:o d:o "	10	3:--	30:--	
3+10-3+19	9	d:o d:o "	9	10:--	90:--	
3+19-3+50	31	d:o d:o "	31	3:50	108:50	
3+50-4+00	50	d:o d:o "	50	2:50	125:--	
4+00-5+60	160	d:o d:o "	160	3:--	480:--	
5+60-6+13	53	d:o d:o "	53	5:50	291:50	
6+13-6+37	24	d:o d:o "	24	7:--	168:--	1493:--
2+00-6+37	437	15" cementrör med muff "	437	6:70	2927:90	2927:90
3+19,3+60,4+56,5+	6,5+	Intagningsbrunnar av betong				
06,5+90,6+13,6+37		enl. ritn. Inre diam.=0.7 m st	7	80:--	560:--	
2+00		Dikesöga av betong enl. ritn."	1	125:--	125:--	685:--
		För oförutsedda fall arbetets				
		tillsyn m.m. tillägges c:a				
		10 %				564:10
		Uträkning av ersättning för				
		jordupplag utföres efter fö-				
		retagets utförande men upp-				
		skattas här överslagsvis till				150:--
		Summa				6300:--
6+37-8+88	251	Dikessträckan B-C.				
6+37-6+45	8	15" vägrör, grävning, rörens				
		läggning, jordens återfyll-				
		ning samt vägbanans iordnings-				

Läge	Längd m.	Arbete, material e. d.	Antal	å-pris kr.	Kostnad	Summa
					kronor	kronor
		ställande jämte brunnen upp- ströms vägen med en inre diam. av 0.7 m utföres och bekostas av vägförvaltningen i länet och medräknas ej här			--:--	
6+45-6+78	33	Grävning, rörens läggning samt dikesjordens återfyllning	33	4:--	132:--	
6+78-8+23	145	d:o d:o	145	3:--	435:--	
8+23-8+88	65	d:o d:o	65	2:50	162:50	729:50
6+45-8+88	243	10" cementrör med muff	243	4:10	996:30	996:30
8+23,8+88		Intagningsbrunnar av betong enl. ritn. Inre diam. = 0.7 m st 2	2	70:--	140:--	140:--
						1865:80
		För oförutsedda fall, arbetets tillsyn m.m. tillägges c:a 10 %				184:20
		Summa				2050:--
8+88-9+52	64	<u>Dikessträckan C-D.</u>				
8+88-9+48	60	Grävning, rörens läggning samt dikesjordens återfyllning	60	2:50	150:--	
9+48-9+52	4	d:o d:o	4	5:--	20:--	170:--
8+88-9+52	64	9" cementrör med muff	64	3:50	224:--	224:--
9+52		Intagningsbrunn av betong enl. ritn. Inre diam. = 0.7 m st 1	1	70:--	70:--	70:--
						464:--
		För oförutsedda fall arbetets tillsyn m.m. tillägges c:a 10 %				46:--
		Summa				510:--
10+00-12+62	262	<u>Dikessträckan C-E.</u>				
10+00-10+89	89	Grävning, rörens läggning samt				

KOSTNADSFÖRSLAG

Läge	Längd m.	Arbete, material o. d.	Antal	å-pris kr.	Kostnad	Summa
					kronor	kronor
		dikesjordens återfyllning lm	89	3:--	267:--	
10+89-11+19	30	d:o d:o "	30	2:50	75:--	
11+19-12+62	143	d:o d:o "	143	3:--	429:--	771:--
10+00-12+62	262	9" cementrör med muff "	262	3:50	917:--	917:--
11+19,11+85 12+62		Intagningsbrunnar av betong enl. ritn. Inre diam. = 0.7 m st	3	70:--	210:--	210:--
						1898:--
		För oförutsedda fall arbetets tillsyn m.m. tillägges c:a 10 %				192:--
		Summa				2090:--
19+93-23+67	374	<u>Dikessträckan B-F.</u>				
19+93-20+70	77	Grävning, rörensläggning samt dikesjordens återfyllning lm	77	3:50	269:50	
20+70-21+35	65	d:o d:o "	65	3:50	227:50	
21+35-22+50	115	d:o d:o "	115	2:50	287:50	
22+50-23+67	117	d:o d:o "	117	3:--	351:--	1135:50
19+93-21+35	142	10" cementrör med muff "	142	4:10	582:20	
21+35-23+67	232	9" " " " "	232	3:50	812:--	1394:20
20+33,21+35 22+28,23+67		Intagningsbrunnar av betong enl. ritn. Inre diam. = 0.7 m st	4	70:--	280:--	280:--
						2809:70
		För oförutsedda fall arbetets tillsyn m.m. tillägges c:a 10 %				280:30
		Summa				3090:--
23+67-24+58	91	<u>Dikessträckan F-G.</u>				
23+67-24+58	91	Grävning, rörensläggning samt dikesjordens återfyllning lm	91	3:--	273:--	273:--
23+67-24+58	91	9" cementrör med muff "	91	3:50	318:50	318:50
24+58		Intagningsbrunn av betong enl. överföres				591:50

Klas Westling.
statens lantbruksingenjör.

Hostnadsfördelninglängd
till "Sandby Ljungs Östra dihningsföretag 1951"
i norra Sandby socken av Kristianstads län.

Delägare m. m.

Delägare m. m.			Söande eller icke söande	Förbättringvärde		Fördelningstal	Betäknad hostnad		Förbättringshostnad		
				kr	öre		%	kr	öre	kr	öre
<u>Norra Sandby socken</u>											
Aa hus	Sandby	14 ¹²	Mils Teodor Petersson	Söh	856	20	3,925	603	67	-35	81
Ab hus	"	14 ["]	Johan Oskar Hansson	Söh	671	40	3,078	473	40	-28	09
Ac hus	"	14 ¹⁰	Svar Jönsson	"	9819	60	45,011	6922	69	1410	72
Ad hus	"	14 ⁵⁷	Mils Artur Jönsson	Söh	385	-	1,627	250	23	-14	85
Ae hus	"	14 ⁵⁸	Maria Jönsson	"	180	-	0,825	126	89	-2	53
Af hus	"	14 ⁵⁶	Karl. A. Petersson	Söh	81	-	0,371	57	06	+3	39
Ai hus	"	14 ²³	" " "	"	4430	-	11,138	1713	02	11	63
AK hus	"	14 ¹⁹	Mils. P. Nilsson	"	7423	-	34,025	5233	04	1310	48
Summa					21816	20	100,000	15380	00	912	50

Sandby N: 14 pr Ransnöd den 24 april 1951.

Ken Westling

Mils P. Jönsson

Adressen.

Sammanställning av förrättningskostnader vid

Sandby Ljungs östra dikningsföretag 1951 i Norra Sandby socken
av Kristianstads län.

Ersättning till statsverket enligt lantbruks-

ingeniörstaxan

608.-

Förrättningsmannens utlägg (annonser, ozalidkopior,

inbindning av 2 band handlingar)

42.50

Gode männens resekostnads- och traktamentsersättning

52.-

Hantlangning m.m.

210.-

Kronor

912.50

Sandby nr 14 pr RANSERÖD den 24 april 1951.

Klas Westling

lantbruksingeniör, förrättningsman.