



Registernummer.

Västra Vrams socken

Aa	Skättilljunga	22 ⁸
Ab	"	52 ¹
Ac	"	16 ²¹
Ad	"	11 ¹⁰
Ae	"	22 ⁹
Af	"	97
Ag	"	95
Ah	"	11 ¹²
Ai	"	11 ¹³
Ak	"	11 ¹⁴
Al	"	10 ²
Am	"	11 ¹⁵

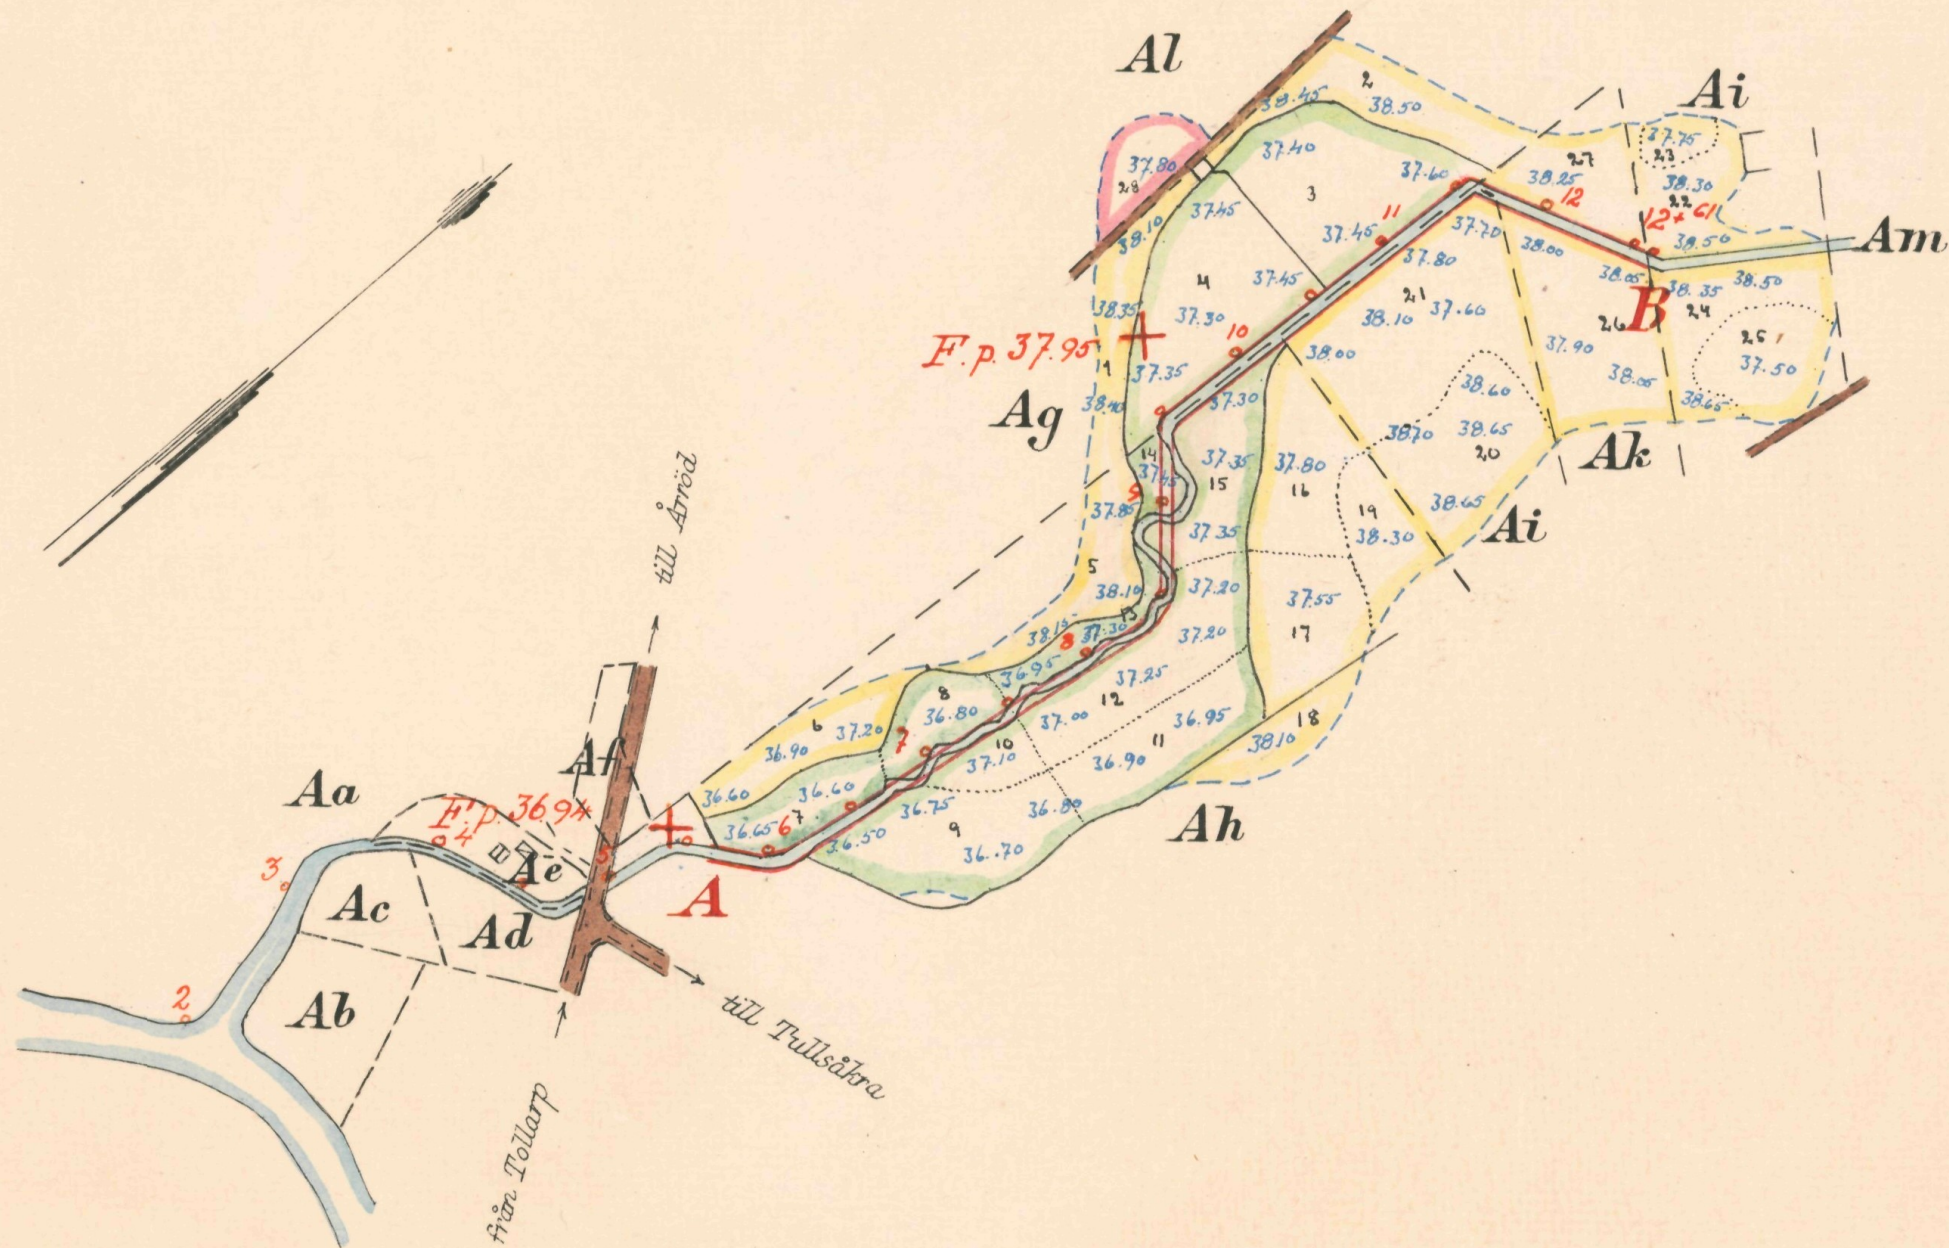

Skala 1:4000.

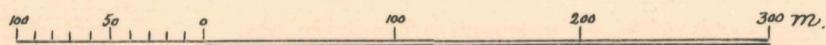

FÖRSLAG TILL

Skättilljungabäckens dikningsföretag 1951

I Västra Vrams

SOCKEN(NAMN) AV Kristianstads

LXN

UPPRÄTTAT ÅR(EN) 1951

{UTAN} SAMBAND MED SYNEFÖRRÄTTNING ENL. VATTENLAGEN AV

ORIGINAL
KOPIA

3876-001 Klas Westling
(NAMN)

L


3-1007 Statens lantbruksingenjör
(TITEL)

ANTAL RITN. ST. 3


KUNGL. LANTBRUKS-
STYRELSENS ARKIV

Nr


3876-1

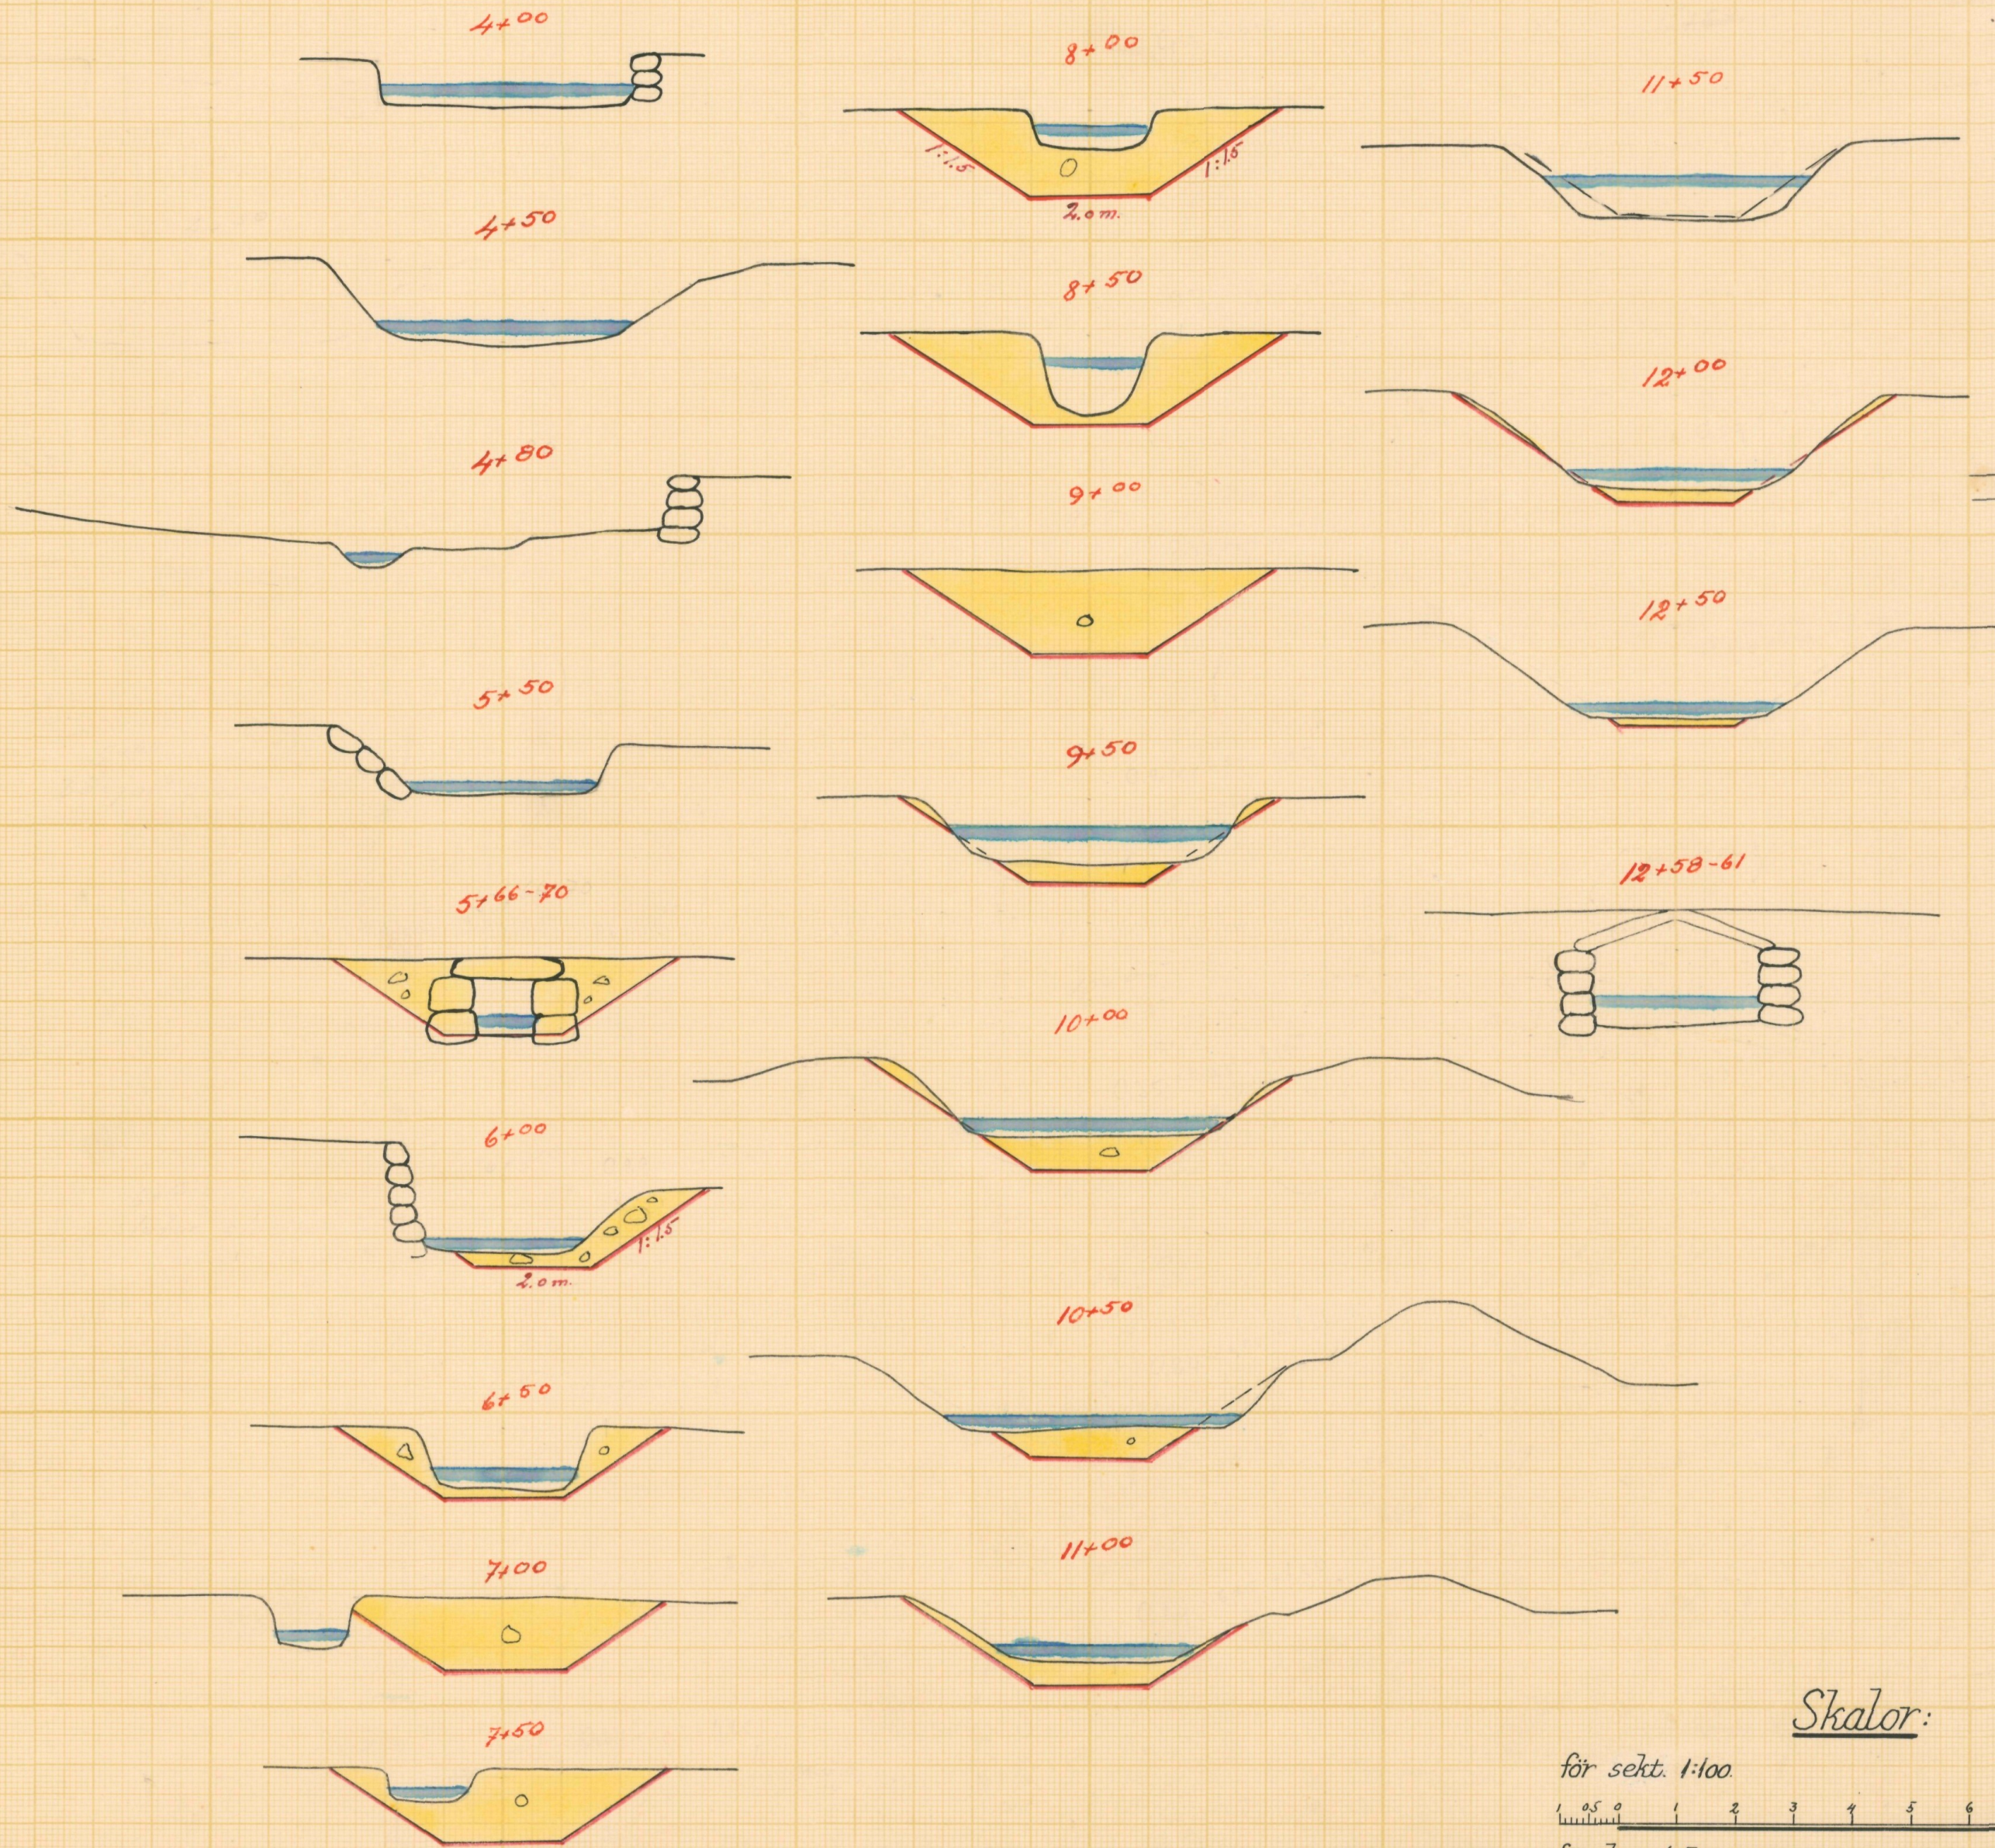


Förslag till mark vägsbro vid 7+50

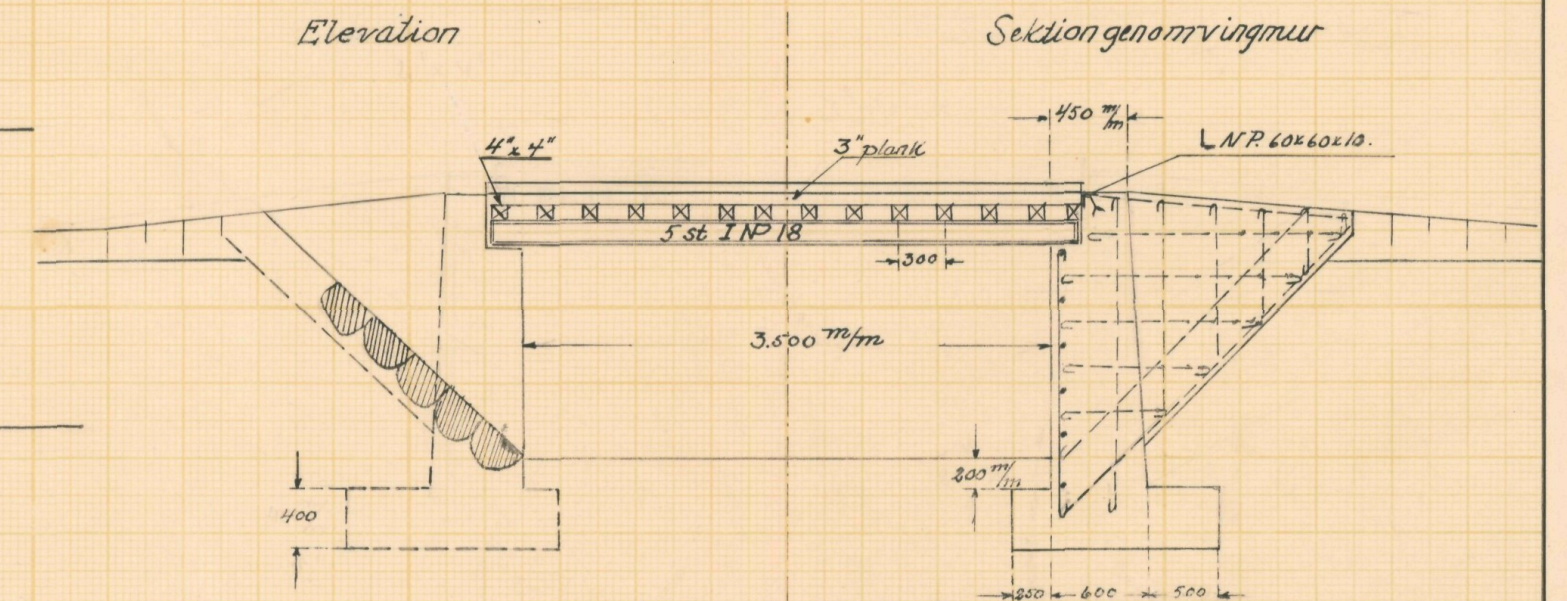

Vingmurarna samt frontmurarnas yttresidor rustarneras med rundjärn ϕ m/m, $\frac{1}{2}c = 300$ m/m.

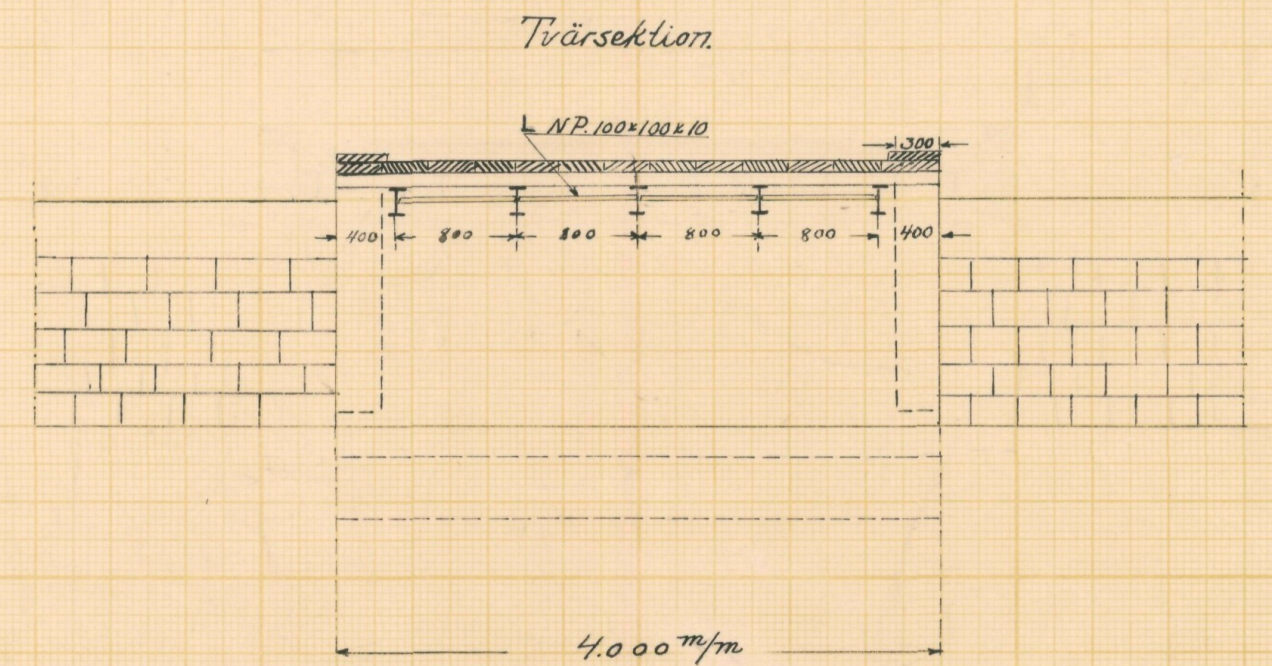

Skalor:

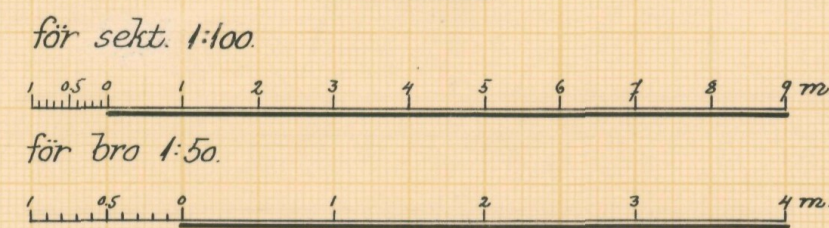

Förslag till
Skättilljungaäckens äkringsföretag 1951
 i Västra Vrams socken (---) av Kristianstads län
 upprättat år (---) 1951 i samband med syneförrättning enl. vattenlagen av
 Original Rita N. 003 Klas Westling
 Kopia (Namn) (Titel)
 L 3 1607 Statens lantbruksingenjör.
 Antal ritn. st. 3 KUNGL. LANTBRUKS-STYRELSENS ARKIV Nr 3876-3



Akt nr:

11-KLS-1607

3876-3

LANTBRUKSSTYRELSEN

MRS 1952

DATE Nr

L 3*1607

Kongl. Lantbrukstyrelsens
arkiv

Synehandlingar
rörande
Skättilljungabäckens
dikningsföretag 1951
i Västra Vrams socken
av Kristianstads län.

Nederbördsområde nr 88.

O R I G I N A L H A N D L I N G A R

rörande

torrläggning av mark inom Skättilljunga n:ris 9.10.11.16,
22 och 52 i Västra Vrams socken av Kristianstads län; upp-
rättade år 1951 vid syneförrättning enligt vattenlagen av

Klas Westling,

statens lantbruksingeniör.

Handlingarna innehålla förutom titelblad trettiofyra (34) skrivna
och paginerade sidor + 2 tidningar samt åtföljas av plan-, profil
och sektionsritningar i 3 blad.

ÖVERSIKTSKARTA.

Skala 1:100.000.



Generalstabsblad nr 5 (Lund).

Protokoll fört vid syne-
förrättning enligt vattenlagen rö-
rande uppgrävning av vattenavlopp
för torrläggning av mark inom Skät-
tilljunga n:ris 9,10,11,16,22 och
52 i Västra Vrams socken av Kris-
tianstads län.

År 1951, mars 19, kl. 10 f.m. hos lantbr. Nils Persson Fröjd i
Skättilljunga nr 11.

Närvarande:

undertecknad lantbruksingeniör, förrättningsman

skiftesgodemännen Nils Nilsson i Västra Vram nr 5 och John Jöns-

son i Skättilljunga nr 1,
sökandena

Nils Persson-Fröjd i Skättilljunga nr 11 och

Göran Persson i " nr 11,

övrige sakägare eller ombud

Nils Mårtensson i Skättilljunga nr 11,

Lars Olofsson i " nr 22,

Olof Andersson i " nr 9,

Tage Nilsson i " nr 10 jämväl ordf. i arbetsstyrel-
sen för Skättilljunga vattenavledningsföretag 1932 och
Vägförvaltningen i Kristianstads län genom ingenjören N. Emmertz.

§ 1.

Det för förrättningsmannen utfärdade förordnandet upp-
lästes.

§ 2.

Jäv mot synemännen anmäldes ej, ej heller visste dessa
med sig något jävsförhållande till någon av sakägarna.

§ 3.

Den efter verkställda förundersökningar upprättade pro-
filritningen över det vattenavlopp, om vars uppgrävning fråga var,
företeddes tillika med plankarta över den mark, som befunnits för

sin torrläggning beroende av företagets utförande.

§ 4.

Sökandena yrkade, att avloppet skulle utföras med sådant djup och dimensioner, att trygghet mot översvämning samt möjlighet till markens torrläggning till omkring 1.2 meters djup därigenom bleve beredd. På grund av nederbördsområdets omfattning var det nödvändigt, att avloppet utfördes öppet.

§ 5.

Mark till avloppets utvidgning och rätning ävensom till plats för jord- och stenuplag ansågo de närvarande böra av vederbörande jordägare upplåtas utan ersättning. Nils Mårtensson meddelade i samband härmed, att han yrkade, att eventuella jordvallar å avloppets östra sida å sträckan 5+00-6+12 skulle bortfraktas.

Olof Andersson och Nils Mårtensson yrkade dessutom, att bland kostnaderna för företagets utförande även skulle inräknas kostnaderna för hägnader längs avloppet. Andersson yrkade därjämte, att ersättning skulle utgå för redan befintliga hägnader efter avloppet, varjämte han yrkade, att vattningställen skulle anordnas i avloppet och medräknas bland övriga torrläggningskostnader.

Nils Mårtensson yrkade därjämte, att förslaget skulle upprättas så, att någon skada ej uppstod å en brunn på hans ägor på avloppets östra sida mellan 5+66 och 6+12.

§ 6.

Beträffande broar för över avloppet ledande vägar yrkade sakägarna, att befintliga broar över avloppet skulle ombyggas i samband med torrläggningsarbetenas utförande i övrigt, därest ombyggnad krävdes för att den äskade torrläggningseffekten skulle uppkomma.

Landsvägsbron vid 5+00 ansågs ej behöva beröras av företagets utförande. Behövde avloppet fördjupas genom bron meddelade vägförvaltningens ombud, att han ansåg att rensningar kunde företas här utan brons ombyggnad. Landsvägsbron var byggd 1942.

§ 7.

Synemännen meddelade, att de så snart som möjligt ämnade utföra för företagets utförande erforderliga värderingar. Resultatet av dessa skulle jämte förslag till företagets utförande med kostnadsberäkning m.m. framläggas för intressenterna vid nytt sammanträde, vilket skulle hållas på samma plats den 23 april 1951 kl. 10 f.m., och skulle några ytterligare kallelser eller kungörelser till detta sammanträde ej utfärdas.

Skättilljunga nr 11 pr TOLLARP den 19 mars 1951.

Klas Westling.

statens lantbruksingeniör.

Biträdande gode män:

Nils Persson John Jönsson.

År 1951, april 23, kl. 10 f.m. hos lantbrukaren Nils Persson-Fröjd i Skättilljunga nr 11.

Närvarande:

förutnämnda synemän och nedannämnda sakägare

Nils Persson Fröjd i Skättilljunga nr 11,

Göran Persson i " nr 11,

Nils Mårtensson i " nr 11,

Olof Andersson i " nr 9 och

Tage Nilsson i " nr 10, jämväl ordf. i arbetsstyrelsen för Skättilljunga vattenavledningsföretag 1932.

§ 8.

Det av förrättningsmannen upprättade förslaget med därtill hörande längder genomgicks med sakägarna, varjämte synemännens utlåtande angående företaget upplästes för delägarna.

§ 9.

Nils Persson Fröjd och Olof Andersson meddelade, sedan grunderna för det nya företaget genomgåts, att det vore önskvärt, att underhållet av sträckan 9+45-12+58 utginge ur antingen 1932 års företag eller 1951 års företag. Då synemännen ansågo deras synpunkter beaktansvärda, men då delägarna i 1932 års företag ej lagligen kallats till nu ifrågavarande förrättning, meddelade förrättningsmannen, att nytt sammanträde i saken komme att hållas på samma plats den 28 maj 1951 kl. 10 f.m. och skulle kungörelser här om utsändas i laga ordning samt underrättelser avsändas till de sakägare i 1932 års företag, vilka ej voro närvarande vid sammanträdet.

Skättilljunga nr 11 pr TOLLARP den 23 april 1951.

Klas Westling.

statens lantbruksingeniör.

Biträdande gode män:

Ouis Nilsson

John Jönsson

År 1951, maj 28, kl. 10 f.m. hos lantbr. Nils Persson-Fröjd i
Skättilljunga nr 11.

Närvarande:

förutnämnda synemän och nedannämnda sakägare

Nils Persson-Fröjd i Skättilljunga nr 11,

Göran Persson i " nr 11,

Nils Mårtensson i " nr 11,

Olof Andersson i " nr 9,

Tage Nilsson i " nr 10, jämväl ordf. i arbets-

styrelsen för Skättilljunga vattenavledningsföretag 1932,

Emil Persson i Skättilljunga nr 11, delägare i 1932 års företag,

Herbert Svensson i " nr 18, " " " " " ,

Olof Hansson i " nr 5, " " " " " ,

Gunnar Andersson i " nr 5, " " " " " ,

Sven Andersson i " nr 5, " " " " " och

Jöns Persson i " nr 11. " " " " " .

§ 10.

Det av förrättningsmannen upprättade förslaget med därtill hörande längder genomgicks med sakägarna, varjämte synemännens utlåtande angående företaget upplästes för delägarna.

§ 11.

Till styresman för företaget valdes lantbrukaren Nils Persson-Fröjd i Skättilljunga nr 11 pr Tollarp, och uppdrogs åt honom jämväl att emottaga och förvara till företaget hörande kartor och handlingar.

Till suppleant för Fröjd utsågs lantbrukaren Nils Mårtensson, adress Skättilljunga nr 11 pr Tollarp.

§ 12.

Sammanställning över förrättningskostnaderna företeddes, och meddelade förrättningsmannen, att räkning å det belopp,

6.
som enligt lantbruksingeniörstaxan skulle inbetalas till statsverket, komme att tillsändas sakägarna från lantbruksnämnden i Kristianstad.

§ 13.

Sedan bestämmelserna angående besvär mot förrättningen enligt grunder i vattenlagen 11 kap. 85 § meddelats sakägarna, förklarades förrättningen avslutad.

Skättilljunga nr 11 per TOLLARP den 28 maj 1951.

Klas Westling

statens lantbruksingeniör.

Biträdande gode män:

Peter Olausson John Jonsson

28/10/1949
10 SEP. 1949
Kommissträff i
Kristianstads län

Till Länsstyrelsen i Kristianstads län, Kristianstad.

Undertecknade få härmed vördsamt anhålla om förordnande för vederbörande förrättningsman, att verkställa syneförrättning i och för torrläggning av vattenskadade marker till Skättilljunga nr 11 i Västra Vrams socken av Kristianstads län.

Samtliga av företaget beroende torde först av förrättningsmannen med säkerhet kunna angivas.

Skättilljunga pr TOLLARP den 14 juli 1949.

Goran Persson


Mils Pröjd

Länsstyrelsen
i
Kristianstads län
Landskansliet

Till Statens lantbruksingeniör Klas Westling,
Kristianstad.

Jämlikt 10 kap. 33 § vattenlagen finner länsstyrelsen på där-
om av **Göran Persson, Skättilljunga pr Tollarp, m.fl.**
gjord ansökan, varöver lantbruksnämnden i länet avgivit yttrande,
skäligt förordna Eder att i enlighet med föreskrifterna i nämnda
lag, därest laga hinder ej möter, verkställa **syneförrättning i och**
för torrläggning av vattenskadade marker till Skättilljunga nr 11
i Västra Vrams socken.

Kristianstad i landskansliet den 19 september 1949.

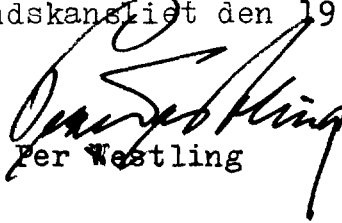
Per Westling


P.G. Linde

Lantbruksingenjörens kungörelse rörande syne-
förrättning den 19 mars 1951 kl. 10 f.m. inom
Skättilljunga n:ris 9,10,11,16,22 och 52 i
Västra Vrams socken av Kristianstads län.

K U N G Ö R E L S E .

rörande
Syneförrättning enl. vattenlagen Uppgrävning av vatten-
avlopp för torrläggning av mark inom Skättilljunga n:ris 9,10,11,
16,22 och 52 i Västra Vrams socken av Kristianstads län, vilket
företag även angår allmän väg inom torrläggningsområdet, kommer
att handläggas vid sammanträde hos lantbr. Nils Persson Fröjd i
Skättilljunga nr 11 den 19 mars 1951 kl. 10 f.m., då sakägare
hava att tillstädeskomma för utförande av sin talan.

Kristianstad den 26 februari 1951.

Klas Westling

statens lantbruksingenjör.

Anslaget i laga ordning

i V. och Ö. församlingar

den 4 mars 1951

Pelle Lennander

Kyrkohärd v. Pastor Komminister Kyrkoadjunkt

Avsänd till pastorsämbetet i Västra Vrams socken den 26 febr. 1951.

14
Lantbruksingenjörens kungörelse rörande syne-
förrättning den 28 maj 1951 kl. 10 f.m. inom
Skättilljunga n:ris 9,10,11,16,22 och 52 i
Västra Vrams socken av Kristianstads län.

K U N G Ö R E L S E .

Syneförrättningen enl. 10 kap. vattenlagen rörande upp-
grävning av vattenavlopp för torrläggning av mark inom Skättilljunga
a n:ris 9,10,11,16,22 och 52 i Västra Vrams socken av Kristianstads
län kommer att handläggas vid nytt sammanträde hos lantbr. Nils
Persson Fröjd i Skättilljunga nr 11 den 28 maj 1951 kl. 10 f.m.
Företaget kommer även att angå delägarna i Skättilljunga vattenav-
ledningsföretag av år 1932.

Kristianstad den 24 april 1951.

Klas Westling

statens lantbruksingenjör.

Anslaget i laga ordning

i V. och Ö. Järns församlingar

den 29. 4. 1951

Folke Rummemark
Kyrkans förvaltningsordförande

Avsänd till pastorsämbetet i Västra Vrams socken den 24/4 1951.

F Ö R T E C K N I N G

Över delägare i det avdikningsföretag, som avser torrläggning av mark inom Skättilljunga n:ris 9,10,11,16,22 och 52 i Västra Vrams socken av Kristianstads län, vilka jämlikt vattenlagen 10 kap. 8 och 40 §§ underrättats angående sammanträdet den 19 mars 1951 kl. 10 f.m.

1.	Lantbrukare	Nils Mårtensson	Skättilljunga nr 11,	TOLLARP
2.	Fr.	Ellen Widell	" "	52, "
3.	Sven Perssons	sterbhus	" "	16, "
4.	Lantbrukare	Olof Persson	" "	11, "
5.	Herr	Lars Olofsson	" "	22, "
6.	Fru	Sigrid Persson	" "	22, "
7.	Lantbrukare	Olof Andersson	" "	9, "
8.	"	Nils Persson Fröjd	" "	11, "
9.	Herr	Göran Persson	" "	11, "
10.	Lantbrukare	Tage Nilsson	" "	10, "
11.	Vägförvaltningen			KRISTIANSTAD.

Att underrättelse avsänts till förestående sakägare med posten den 26 februari 1951, intygas

ex officio:

Klas Westberg

Angående sammanträdet den 28 maj 1951 kl. 10 f.m. har underrättelser avsänts till

12.	Fröken Ingrid Fröjd	Skättilljunga nr 11,	Tollarp
13.	Lantbrukare Emil Persson,	" "	11, "
14.	" Karl Andersson,	" "	11, "
15.	" Nils Mårtensson,	" "	11, "
16.	" Malte Persson,	" "	22, "
17.	" Svante Nilsson,	" "	17, "
18.	" Artur Göransson,	" "	17, "
19.	" Bertil Svensson,	" "	18, "

20. Lantbrukare Herbert Svensson, Skättilljunga 18, TOLLARP
 21. " Nils Nilsson, " 18, "
 22. " Olof Hansson, " 5, "
 23. " Gunnar Andersson, " 5, "
 24. " Sven Andersson, " 5, "
 25. " Jöns Persson, " 11, "
 26. " Ture Persson, " 11, "

med posten den 26 april 1951, betygas.

I tjänsten:

Klas Westling.

U T L Å T A N D E

angående utförande av vattenavlopp för torrläggning av mark inom Skättilljunga n:ris 9,10,11,16,22 och 52 i Västra Vrams socken av Kristianstads län avgivet av synemännen vid syneförrättning enligt 10 kap. vattenlagen år 1951.

Avdikningsområdets belägenhet.

Företaget, som avser torrläggning av såväl redan odlad som icke odlad mark, är att hänföra till dikning. Det är beläget å Helgeåns nederbördsområde nr 88. Mot företagets utförande på sätt i detta utlåtande närmare finnes angivet möter enligt synemännens förmenande icke något laga hinder.

Sökande, företagets planläggning m.m.

Sökande till förrättningen äro

Nils Persson Fröjd	såsom	ägare	till	fast.	Skättilljunga	11	och	13
Göran Persson	"	"	"	"	"	11	.	14

Företagets utsträckning är beroende av sökandenas yrkanden och förefintliga fallförhållanden, och omfattar syneförrättningen i anledning härav den dikessträcka, som å hithörande plankarta utmärkts med tvenne jämnlöpande, röda linjer och betecknats A-B.

Beträffande företagets planläggning anmärkes här, att företaget egentligen är en fortsättning och förlängning av ett äldre torrlägningsföretag benämnt Skättilljunga vattenavledningsföretag av år 1932. Arbetena i detta företag började vid 9+45 i den nu använda längdmätningen och sträckte sig 2 km i nordvästlig riktning. Bottenlinjen å str. 9+45-12+58 enligt 1932 års förslag finnes inritad å profilritningen. Som av förslaget framgår, rensades i 1932 års förslag sträckan 9+45-B endast till sådant djup, att högre upp i avloppet belägen mark skulle kunna beredas nöjaktig torrläggning. Avloppet kräver därför nu även å denna sträcka avsevärd

14.
fördjupning.

Plankarta och profilritning.

Över den sträcka av avloppet, om vars utförande fråga nu är, är dels profil- och sektionsritningar upprättade utvisande lutningsförhållandena och avloppets beskaffenhet i övrigt, och dels plankarta upprättad utvisande den mark, som med nu befintligt avlopp ej kan torrläggas till 1.2 meters djup. Begränsningskurvan för den vattensjuka marken har lagts 1.4 meter över ordinärt sommarvattenstånd i avloppet, men har vid bestämmande av begränsningskurvan jämväl nödig hänsyn till markens avfall mot avloppet tagits.

Båtnadsuppskattning.

Jämlikt bestämmelserna i vattenlagen 7 kap. 22 § och 10 kap. 60 § hava synemännen uppskattat den mark, som ansetts beroende av företagets utförande, och har därvid uppskattning skett av marken såväl i dess skick före företaget som ock i det skick, vari den antages komma efter företagets fullbordan, och framgå såväl de å de särskilda ägofigurerna som de å de olika fastigheterna belöpande andelarna av den särskilda längd, som finnes bilagd detta utlåtande. Enligt denna längd utgör markens värde före företaget 11.796 kronor och dess värde efter företaget 21.240 kronor, vadan värdet av båtnaden genom arbetenas utförande uppskattats till 9.444 kronor.

Båtnaden utgöres i sin helhet av alstringsbåtnad. Vid uppskattning av denna har hänsyn tagits till såväl jordens naturliga godhet som markens höjdläge m.m., och har för bestämmande av höjdlägets inverkan på jordvärdena särskild gradtabell upprättats.

Nederbördsområde och dimensionering.

Nederbördsområdet för avloppssträckan A-B utgör omkring 3.750 hektar. Avrinningen från varje hektar har vid flodtillfällen uppskattats till omkring 1 sekundliter och vid somarmedel-

vatten till omkring en tiondedel härav. Med hänsyn till dessa avrinningsmängder och till en ändamålsenlig torrläggning av den vattensjuka marken hava de erforderliga dimensionerna för avloppssträckan A-B beräknats, och framgå dessa dimensioner ävensom de beräknade vattenstånden i avloppet efter företagets utförande av förslagsritningarna.

Fixpunkterna i företaget äro lagligen skyddade och få alltså ej övertäckas eller förstöras. Önskar jordägare borttaga fixpunkt, skall han göra anmälan härom till statens lantbruksingeniör, vilken då låter avväga annan lämplig fixpunkt. Kostnaden för lantbruksingeniörens i sådant hänseende företagna förrättning gäldas av dikningsföretaget. Fixpunkternas läge i plan framgår av plankartan, deras höjdläge och utseende av påskrift å profilritningen.

Ersättningar.

Av paragraf 5 i förrättningsprotokollet framgår, att sakägarna förklarat sig utan anspråk på ersättning upplåta mark såväl till avloppets utvidgning och rätning som till plats för jord- och stenupplag. Med anledning härav finnes ej skäl föreskriva, att ersättning skall gäldas för dylikt intrång. I samband med utfärdandet av denna bestämmelse finna synemännen skäligen bestämma, att jord- och stenupplag ej få placeras på avloppets östra sida å sträckan 5+66-6+12, varom även påskrift gjorts i kostnadsförslaget.

Vid framtida rensningar av vattenavloppet skola några ersättningar för intrång av dikesjord ej heller utgå, men skola rensningarna om möjligt företagas å tid, då skada å växande gröda ej göres.

Beträffande hägnader efter avloppet, varom Olof Andersson och Nils Mårtensson framställt yrkande enligt § 5, andra styc-

ket, förrättningsprotokollet, finna synemännen skäligt bestämma, att till Olof Andersson såsom ägare till fastigheten litt Ag skall utgå en ersättning med 100 kronor för ett redan befintligt stängsel efter avloppet, men att envar jordägare skall vara skyldig att även efter företagets utförande hålla stängsel efter avloppet. Likaså anse synemännen, att även efter företagets utförande envar jordägare bör anordna eventuellt erforderligt vattningsställe å sin mark.

Vad slutligen angår brunnen strax öster om påle 6 å Nils Mårtenssons ägor, varom Mårtensson framställt yrkande enligt § 5, tredje stycket, förrättningsprotokollet, finna synemännen skäligt bestämma, att till Nils Mårtensson såsom ägare till fastigheten litt Ah skall utgå en ersättning i ett för allt med 500 kronor för sänkning av brunnen och dess intag i bäcken.

Broar och trummor.

Landsvägsbron vid 5+00 kan ej beröras av företagets utförande. Förrättningsmannen har emellertid insänt förslaget till vägförvaltningen i länet för yttrande, och har vederbörande granskningsförrättare å ritningen till den befintliga landsvägsbron gjort påteckning om, att han tagit del av förslaget.

Med hänsyn till brukningen av fastigheten litt Ah erfordras ny bro över avloppet. På grund härav har förslag till bro upprättats, och kostnaderna för bron medräknats bland övriga torrläggningskostnader. Den nya bron har föreslagits att förläggas ungefär vid 7+50.

Kostnadsfördelning.

Någon anledning till avdelningsbildning inom företaget för jämkning av kostnaderna mellan fastigheterna enligt grunder i vattenlagen 7 kap. 24 § föreligger ej. I kostnaderna för arbetena inom företaget skola därför ägarna till marken deltaga i förhål-

lande till båtnadsvärdet av denna mark enligt ovan åberopade utlåtandet vidfogade värderingslängd dock med iakttagande av bestämmelserna i vattenlagen 7 kap. 27 § och 10 kap. 80 §.

I kostnadsfördelningslängden för företaget finnes med iakttagande av ovanstående grunder angivet vars och ens delaktighet i förbättringsvärde och procenttal samt den kostnad, som enligt det upprättade kostnadsförslaget åligger varje delägare.

Kostnaderna för syneförrättningen gäldas av sakägarna i företaget i förhållande till vars och ens andel i kostnaderna för torrlägningsarbetet och i övrigt med iakttagande av bestämmelserna i vattenlagen 10 kap. 79 och 80 §§. Förrättningskostnaderna förskjutas av sökandena vid förrättningens avslutande.

Framtida underhåll.

Kostnaderna för företagets underhåll bestridas av sakägarna efter samma grund, som i kostnadsfördelningslängden bestämts för anläggningskostnadernas fördelning. Kostnad för rensningsåtgärd, som föranletts av enskild sakägares åverkan eller försummelse, uttages dock av denne. Markvägsbron vid 7+50 underhålls av ägaren till den fastighet, på vilken bron utförts.

På grund av ovanstående skall sträckan 9+45-12+58, som tidigare underhållits av delägarna i 1932 års företag, hädanefter underhållas av delägarna i 1951 års företag. På grund härav hava syne-
männen ansett skäligt att befria ägofigurerna 1-9, 65-67 och 80 från delaktighet i underhållet av 1932 års företag. Med anledning härav har ny kostnadsfördelningslängd för underhållet av 1932 års företag upprättats, och finnes denna längd fogad till ^{nu}upprättade handlingar.

Domstolsavgift.

Enär den genom arbetenas utförande uppkommande båtnaden icke beräknas uppgå till 10.000 kronor, skall avgift, varom förmäles i vattenlagen 11 kap. 95 §, i detta fall ej utgå.

Verkställighet.

Innan arbetet får påbörjas, skall denna syneförrättning hava vunnit laga kraft, som länsstyrelsen i Kristianstads län hava underrättats angående styrelseval.

Arbetsstyrelse.

Enär sakägarna äro flera än två, skall företagets angelägenheter handhavas av en arbetsstyrelse, som väljes på allmänt

4.
sammanträde med sakägarna enligt föreskrifterna i vattenlagen 7 kap. 64 §.

Arbetsstyrelsens åliggande är bl.a.

att jämlikt föreskrifterna i vattenlagen 7 kap. 62 § anmäla styrelseval hos länsstyrelsen,

att genom infordrande av anbud eller på annat lämpligt sätt bort-sätta arbetena på förmånligaste sätt till entreprenör, som kan godkännas av statens lantbruksingeniör i länet,

att själv och med biträde av sakkunnig person övervaka arbetets utförande i överensstämmelse med det upprättade förslaget,

att verkställa behövlige utdebiteringar och fördelningar av kostnader,

att föra räkenskaper över arbetet och årligen redovisa dessa för sakägarna,

att för sistnämnda ändamål och då så eljest kan finnas nödigt kalla delägarna till sammanträde i den ordning, som föreskrives i vattenlagen 7 kap. 64 §,

att vid alla sammanträden föra protokoll, vilket skall vara tillgängligt för delägarna senast 14 dagar efter sammanträdet,

att ombesörja dikenas vidmakthållande och uppreprensning å årstid, då växande gröda tager minst skada därav samt

att i övrigt vidtaga alla åtgärder, som kunna befrämja arbetets verkställande och vidmakthållande.

Till företaget hörande kartor och handlingar skola förvaras av därtill särskilt utsedd person och av honom hållas tillgängliga för envar, som vill taga del av desamma eller göra avskrifter eller anteckningar.

Arbetsföreskrifter.

Med avseende å företaget stadga synemännen i övrigt jämlikt vattenlagen 10 kap. 62 § :

att företaget skall benämnas Skättilljungabäckens dikningsföretag 1951,

att arbetena skola vara fullbordade före utgången av år 1957,

att arbetena skola anses lagligen avslutade, då godkännande avsyningsbevis lämnats av statens lantbruksingeniör eller den han i sitt ställe sätter, och detta bevis blivit å gemensamt sammanträde med delägarna uppläst för dessa,

att arbetet skall utföras i överensstämmelse med det upprättade förslaget, dock att mindre ändringar, som under arbetets utförande kunna visa sig lämpliga beträffande dikes läge och annat, som ej inverkar minskande på torrläggningens djup eller på avrinningen, och varom berörda sakägare äro eniga, må efter hörande av statens lantbruksingeniör och med hans skriftliga medgivande företagas,

att jord och sten skola läggas minst en meter från den nya dikeskanten och med en lutning mot denna ej brantare än 1:1, varjämte öppningar för dagvattnets avrinnande anordnas vid svackor i markytan och vid tillstötande diken dock minst på var 50:e meter,

att på sträckan 5+66-6+12 jord- och stenupplag ej få placeras på avloppets östra sida,

att envar markägare låter uppsätta nödiga hägnader vid avloppet, så att detta ej skadas av betande kreatur samt

att den, som åtagit sig arbetet, ej må erhålla slutlikvid, förrän arbetet i sin helhet godkänts av statens lantbruksingeniör eller den han i sitt ställe sätter.

Besvärshänvisning.

Är någon missnöjd med åtgärd eller beslut under denna syneförrättning eller med detta synemännens utlåtande ingive inom sextio dagar från nedanstående dag sina till Söderbygdens

20.
vattendomstol i Stockholm ställda besvär. I besvären skola fullständigt upptagas klagandens alla påståenden och skälen därför, och skola vid besvären fogas de handlingar, klaganden vill åberopa till stöd för ändringssökandet. Besvären skola ingivas i tre exemplar.

Skättilljunga Nr 11 pr TOLLARP den 28 maj. 1951.

Klas Westling, Orio Sälssöie John Jönsson

VÄRDERINGSLÄNGD

Ägo- figur- nr	Förbättrad mark				Värde före torrläggning		Värde efter torrläggning		B å t n a d	
	åker, tomt		annan		pr ha	pr ägofigur	pr ha	pr ägofigur	pr ha	pr ägofigur
	ha	a	ha	a	kronor	kronor	kronor	kronor	kronor	kronor
1										
2										
3										
4										
5										
6										
7										
8										
9										
10	<u>Arealuträknings- och värderings-</u> <u>längd till Sköttilljungebäckens dik-</u> <u>ningsföretag av år 1951 i Västra Frans</u> <u>socken av Kristianstads län.</u>									
11										
12										
Fastighet och ägare
Ägobeskrivning m. m.

Västra Tramsviken

Ag ¹⁹/₆₄ mtl 9⁵ Skättilljunga Olof Andersson

åker, mylla på sand

" " " "

äng, täml. djup svämjord på sand m. m.

" " " "

Summa

Ab ¹⁴⁷/₅₁₂ mtl 11² Skättilljunga Nils Mörtensson

åker, mylla på sand

" " " "

äng, busk.

" , täml. djup svämjord på sand m. m.

" " " "

" " " "

" " " "

" " " "

" " " "

" " " "

" " " "

åker, " "

" " " "

" , mylla på grus o. sand

" " " "

Summa

VÄRDERINGSLÄNGD

Ägo- figur- nr	Förbättrad mark				Värde före torrläggning		Värde efter torrläggning		B å t n a d	
	åker, tomt		annan		pr ha	pr ägofigur	pr ha	pr ägofigur	pr ha	pr ägofigur
	ha	a	ha	a	kronor	kronor	kronor	kronor	kronor	kronor
1										
2										
3	1	0 32			1.400	448:-	2.000	640:-	600	192:-
4	2	0 48			1.600	768:-	2.000	960:-	400	192:-
0.2/0.6	3		0 29		400	316:-	1.200	948:-	800	632:-
0.2/0.7	4		0 82		400	328:-	1.400	1.148:-	1.000	820:-
7		0 80		1 61		1.860:-		3.686:-		1.886:-
8										
9										
10	5	0 38			1.200	456:-	2.000	760:-	800	304:-
0.6/0.8	6	0 38			1.200	456:-	1.600	608:-	400	152:-
0.4/0.6	7		0 30		400	120:-	600	180:-	200	60:-
0.2/0.6	8		0 25		600	150:-	1.200	300:-	600	150:-
0.3/0.5	9		0 64		600	384:-	1.000	640:-	400	256:-
0.5/0.8	10		0 16		1.000	160:-	1.600	256:-	600	96:-
0.4/0.6	11		0 48		400	192:-	1.200	576:-	800	384:-
0.3/0.8	12		0 63		600	378:-	1.600	1.008:-	1.000	630:-
0.2/0.8	13		0 20		600	120:-	1.600	320:-	1.000	200:-
0.2/0.8	14		0 11		400	44:-	1.600	176:-	1.200	132:-
0.2/0.8	15		0 45		400	180:-	1.600	720:-	1.200	540:-
21	16	0 42			1.200	564:-	2.400	1.128:-	1.200	564:-
0.3/0.9	17	0 45			720	324:-	2.160	972:-	1.440	648:-
23	18	0 25			1.600	420:-	2.400	600:-	720	180:-
24	19	0 29			1.600	487:20	2.400	696:-	720	208:80
25		2 22		3 22		4.435:20		8.940:-		4.504:80
26										
27										
28										
29										
30										

Ai $\frac{5}{48}$ mte 11¹³ Skättilljunga Nils Persson Fröjd

öher, mylla på guss ö. sand

" sand. djup vämjord på sand m. m.

" mylla på guss ö. sand m. m.

" --

" --

" --

Summa

Ak $\frac{1}{32}$ mte 11¹⁴ Skättilljunga Göran Persson

öher, sand. djup vämjord på sand m. m.

" mylla på guss ö. sand m. m.

Summa

Al $\frac{121}{512}$ mte 10² Skättilljunga Tage Nilsson

skog

Summa

Sammandrag
Västra Vrams socken

Aa $\frac{19}{64}$ mte 9⁵ Skättilljunga

Ab $\frac{147}{512}$ mte 11¹²

Ai $\frac{5}{48}$ mte 11¹³

Ak $\frac{1}{32}$ mte 11¹⁴

Al $\frac{121}{512}$ mte 10²

Olof Andersson

Nils Mårtensson

Nils Persson Fröjd

Göran Persson

Tage Nilsson

Summa

13.

Fastighet och ägare

Ägobeskrivning m. m.

1

2

3

4

5

6

7

8

9

10

11

12

13

14

15

16

17

18

19

20

21

22

23

24

25

26

27

28

29

30

Fastighet och ägare Ägobeskrivning	Ägo- figur- nr	Förbättrad mark		Värde pr ha		Båtnad	
		åker, tomt	annan	före	efter	pr ha	pr ägofigur
		hektar	hektar	kronor	kronor	kronor	kronor
till "Skättilljunga bäckens dikningsföretag av år 1951" 1							
Västra Vrams socken av Kristianstads län.							
Ag 19/64 mtl Skättilljunga 9.							
Olof Andersson.							
åker, mylla på sand	1	0.32		1400	2000	600	192:--
" , " "	2	0.48		1600	2000	400	192:--
0.2/0.6 äng, täml.djup svämjord	3		0.79	400	1200	800	632:--
0.2/0.7 " , " på sand m.m.	4		0.82	400	1400	1000	820:--
Summa		0.80	1.61				1836:--
Ah 147/512 mtl Skättilljunga 11.							
Nils Martensson.							
åker, mylla på sand	5	0.38		1200	2000	800	304:--
0.6/0.8 " , " "	6	0.38		1200	1600	400	152:--
0.4/0.6 äng, buskb.	7		0.30	400	600	200	60:--
0.3/0.6 " , täml.djup svämjord på	8		0.25	600	1200	600	150:--
0.3/0.5 " , " sand m.m.	9		0.64	600	1000	400	256:--
0.5/0.8 " , " "	10		0.16	1000	1600	600	96:--
0.2/0.6 " , " "	11		0.48	400	1200	800	384:--
0.3/0.8 " , " "	12		0.63	600	1600	1000	630:--
0.3/0.8 " , " "	13		0.20	600	1600	1000	200:--
0.2/0.8 " , " "	14		0.11	400	1600	1200	132:--
0.2/0.8 " , " "	15		0.45	400	1600	1200	540:--
åker, " "	16	0.47		1200	2400	1200	564:--
0.3/0.9 " , " "	17	0.45		720	2160	1440	648:--
" , mylla på grus o sand	18	0.25		1680	2400	720	180:--
" , " "	19	0.29		1680	2400	720	208:80
Summa		2.22	3.22				4504:80

Fastighet och ägare Ägobeskrivning	Ägo- figur- nr	Förbättrad mark		Värde pr ha		Båtnad	
		äker, tomt	annan	före	efter	pr ha	pr ägofigur
		hektar	hektar	kronor	kronor	kronor	kronor
<u>A1 5/48 mtl Skättilljunga 11</u>	13						
<u>Nils Persson Fröjd</u>							
äker, mylla på grus o.sand	20	0.59		1920	2400	480	283:20
" , täml.djup svämjord på sand m.m.	21	1.00		960	2160	1200	1200:-- 0.4/0.9
" , mylla på grus o.sand m.m.	22	0.35		1920	2400	480	168:--
" , " "	23	0.10		1200	1680	480	48:-- 0.5/0.7
" , " "	24	0.43		1920	2400	480	206:40
" , " "	25	0.36		720	1200	480	172:80 0.3/0.5
Summa		2.83					2078:40
<u>Ak 1/32 mtl Skättilljunga 11</u>	14						
<u>Göran Persson.</u>							
äker, täml.djup svämjord på sand m.m.	26	0.75		1200	2160	960	720:-- 0.5/0.9
" , mylla på grus o sand m.m.	27	0.34		1680	2400	720	244:80
Summa		1.09					964:80
<u>A1 121/512 mtl Skättilljunga 10</u>	2						
<u>Tage Nilsson.</u>							
skog	28		0.24	250	500	250	60:--
Summa			0.24				60:--
<u>Sammandrag.</u>							
<u>Ag 19/64 mtl Skättilljunga 9</u>	5						
Olof Andersson		0.80	1.61				1836:--
<u>Ah 147/512 mtl Skättilljunga 11</u>	12						
Nils Mårtensson		2.22	3.22				4504:80
<u>A1 5/48 mtl Skättilljunga 11</u>	13						
Nils Persson Fröjd		2.83					2078:40
Överföres		5.85	4.83				8419:20

Fastighet och ägare Ägobeskrivning	Ägo- figur- nr	Förbättrad mark		Värde pr ha		Båtnad	
		åker, tomt	annan	före	efter	pr ha	pr ägofigur
		hektar	hektar	kronor	kronor	kronor	kronor
överfört Ak 1/32 mt1 Skättilljunga 11 .	14	5.85	4.83				8419:20
Göran Persson		1.09					964:80
A1 121/512 mt1 Skättilljunga 10 .	2						
Tage Nilsson			0.24				60:--
Summa		6.94	5.07				9444:--

[illegible]

Läge	Längd m.	Arbete, material e. d.	Antal	å-pris kr.	Kostnad kronor	Summa kronor
	till	"Sküttilljungabäckens dikningsföretag 1951"				
	1	Västra Vrams socken av Kristianstads län.				
5+66-12+58	692	Dikessträckan A-B.				
5+66-5+70	4	Rivning av stentrumma m.m.			50:--	
5+70-6+12	42	Schaktning av grus med mkt sten och rötter	m ³ 100	3:50	350:--	
6+12-7+00	88	Schaktning av grus och sten samt rötter	m ³ 300	2:50	750:--	
7+00-12+58	558	Schaktning av grus med ngt sten	m ³ 1850	2:--	3700:--	4850:--
7+50		Markvägsbro, enl. spec. kost- nadsförslag	st 1	2400:--		2400:--
		För oförutsedda fall arbetets tillsyn m.m. tillägges c:a 10 %				750:--
		Ersättning för sänkning av brunn med intag å litt. Ah, enl. synemännens utlåtande.				8000:--
		Ersättning för befintligt stängsel å litt. Ag, enl. synemännens utlåtande.				500:--
						100:--
		Summa				8600:--
Dikesjord må ej uppläggas å avloppets östra sida å sträckan	5+66-6+12.					
		Spec. kostnadsförslag till markvägsbro vid 7+50.				
		Schaktning utöver dikessektionen			50:--	50:--
		Formsättning	m ² 54	8:--	432:--	
		Gjutning av grundplattor, front- murar samt vingmurar i stam- pad betong med 300 kg standard- cement pr m ³ eller volymbland- ning 1:2,5:3,0	m ³ 16	55:--	880:--	1312:--
		överföres				1362:--

Kostnadsfördelningelängd.

för Ekålliljungaabäskens dikningsföretag 1951 i Västra Vrams
socken av Kristianstads län.

Littera i kartan	Kommunaltal.	By. socken	Registernummer.	Beläggare	Sökande eller sökt bek.	Förbättringsvidde			Fördelningstal		Svårnad Kostnad		Fördelningkostnad	
						kv.	öu	%	kv.	öu	kv.	öu	kv.	öu
		<u>Västra Vrams socken</u>												
A9	19/64	Skåttilljunga	9 ⁵	Olof Andersson	gäsk	1836	-	19.441	1671	92	98	03		
A4	147/512	- " -	11 ¹²	Nils Häntensson	gäsk	4504	80	47.700	4103	20	640	53		
A6	5/48	- " -	11 ¹³	Nils Persson Tröjd	gäsk	2078	40	22.008	1892	69	110	98		
A6	1/32	- " -	11 ¹⁴	Göran Persson	gäsk	964	80	10.216	878	58	51	62		
A6	12/512	- " -	10 ²	Lage Nilsson	gäsk	60	-	0.635	54	61	3	20		
				<u>Summa</u>		<u>9.444</u>	<u>-</u>	<u>100.000</u>	<u>8.600</u>	<u>-</u>	<u>504.26</u>			
									504 26					
									9.104 26					
Skåttilljunga N:11 pr tollarp den 28 maj 1951. Ker Westling, Olof Nilsson och John Jonsson														

Ekålliljunga N:11 pr tollarp den 28 maj 1951.

Kenn Westling, Olof Nilsson John Jonsson

Ny födelningelängd

för undehållskartnaderna vid Skättilljunga rattenarledningsföretag
1932, upprättad i samband med synförsäkring rörande Skättilljunga-
Läckens dikningsföretag 1951. (H. 2+84-B-C-D-E-F+G-J+D-H+E-G)

<u>Läcken</u> by.	Registernummer.	Littera å 1932 års Kartor.	Sammanfatt.	Födelsedagar 1951.	Repartitions-tal.	Födelsingstal för prantade under fölls- Kartnaden.
					Nr.	%
1	2	3	4	5	6	7
<u>V. Vrams Läcken</u>						
Skättilljunga	11 ¹³	A	5/48	Nils Persson Fröjd.	1.563	3.742
- - -	11 ¹⁵	AB	1/64	Lv. Ingrid Fröjd.	540	1.293
- - -	11 ¹⁶	AC	3/32	Emil Persson	355	0.850
- - -	11 ¹⁷	AD	5/2048	Karl Andersson	529	1.267
- - -	11 ¹⁸	AE	147/512	Nils Härtansson	3.051	7.305
- - -	9 ⁵	AF	19/64	Olof Andersson	2.952	7.068
- - -	10 ²	AG	121/512	Tage Nilsson	1.326	3.175
- - -	ar 11 ³	AH	147/512	<u>Same</u>	167	0.400
- - -	22 ²	AI	avst.	Nils Härtansson	1.130	2.705
- - -	22 ³	AJ	avst.	Kalle Persson	2.188	5.239
- - -	17 ²	AK	3/16	Frante Nilsson	1.490	3.567
- - -	17 ⁴	AL	1/6	Anten Göransson	1.813	4.341
- - -	18 ¹⁰	AM	5/192	<u>Same</u>	576	1.379
- - -	18 ⁷	AN	29/512	<u>Same</u>	2.156	5.162
- - -	18 ⁶	AO	61/1024	Bertil Persson	2.591	6.203
Översöes					22.437	53.696

1	2	3	4	5	6	7
				Överfört	22.427	53.696
Skattläggarna	18 ³³	Ap	3/64	Leibert Larsson	4.944	11.837
"	18 ³²	Aq	35/512	Nils Nilsson	636	1.523
"	5 ⁴	Ar	1/32	Olof Larsson	1.914	4.583
"	5 ⁵	As	1/32	Gunnar Andersson	2.159	5.169
"	5 ⁶	At	29/2048	Tore Andersson	2.287	5.476
"	5 ⁷	Av	35/2048	<u>Oförklarad</u>	1.093	2.617
"	11 ³³	Av	1/128	Jöns Persson	1.564	3.744
"	11 ³⁴	Av	1/128	<u>Oförklarad</u>	1.519	3.637
"	11 ³⁴	Av	1/64	Gunnar Andersson & Tore Persson	1.427	3.416
"	11 ³²	Az	1/64	Tore Persson	1.797	4.302
<u>Summa.</u>					41.767	100.000

Skattläggarna N: 11 pr. Sollarp den 28 maj 1951.

Klas Westling Olof Nilsson John Jönsson.

Sammanställning över förrättningskostnader

vid Skättilljungabäckens dikningsföretag 1951 i Västra Vrams socken av Kristianstads län.

Ersättning till statsverket enligt lantbruks-

ingeniörstaxan	329:-
Förrättningsmannens utlägg (annonser, ozalidkopior, inbindning av 2 band handlingar)	48.86
Gode männens resekostnads- och traktamentsersättning	86.40
Hantlangning m.m.	40.-
	Kronor 504.26

Skättilljunga Nr 11 pr TOLLARP den 28 maj 1951.

Klas Westling

statens lantbruksingeniör.