



Registernummer.

<u>Simris socken</u>			Eb	Vranarp	10
Aa	Galgbacken	1'	Ec	"	10
Ba	Simris	25 ¹⁰	Ed	"	10 ⁸
Bb	"	33'	Ee	"	12 ⁹
<u>Järrestads socken</u>			Ef	"	12 ⁴
Ca	Järrestad	3 ²	Eg	"	12
<u>Östra Tommarps socken</u>			Ek	"	33'
Da	Tommarp	28 ³	Ei	"	16
Db	"	28 ⁴	El	"	14 ³
Dc	"	28 ⁵	Em	"	14 ²
Dd	"	28 ⁶	En	"	nr 3
De	"	28 ⁷	Eo	"	nr 3
Ea	Vranarp	13			

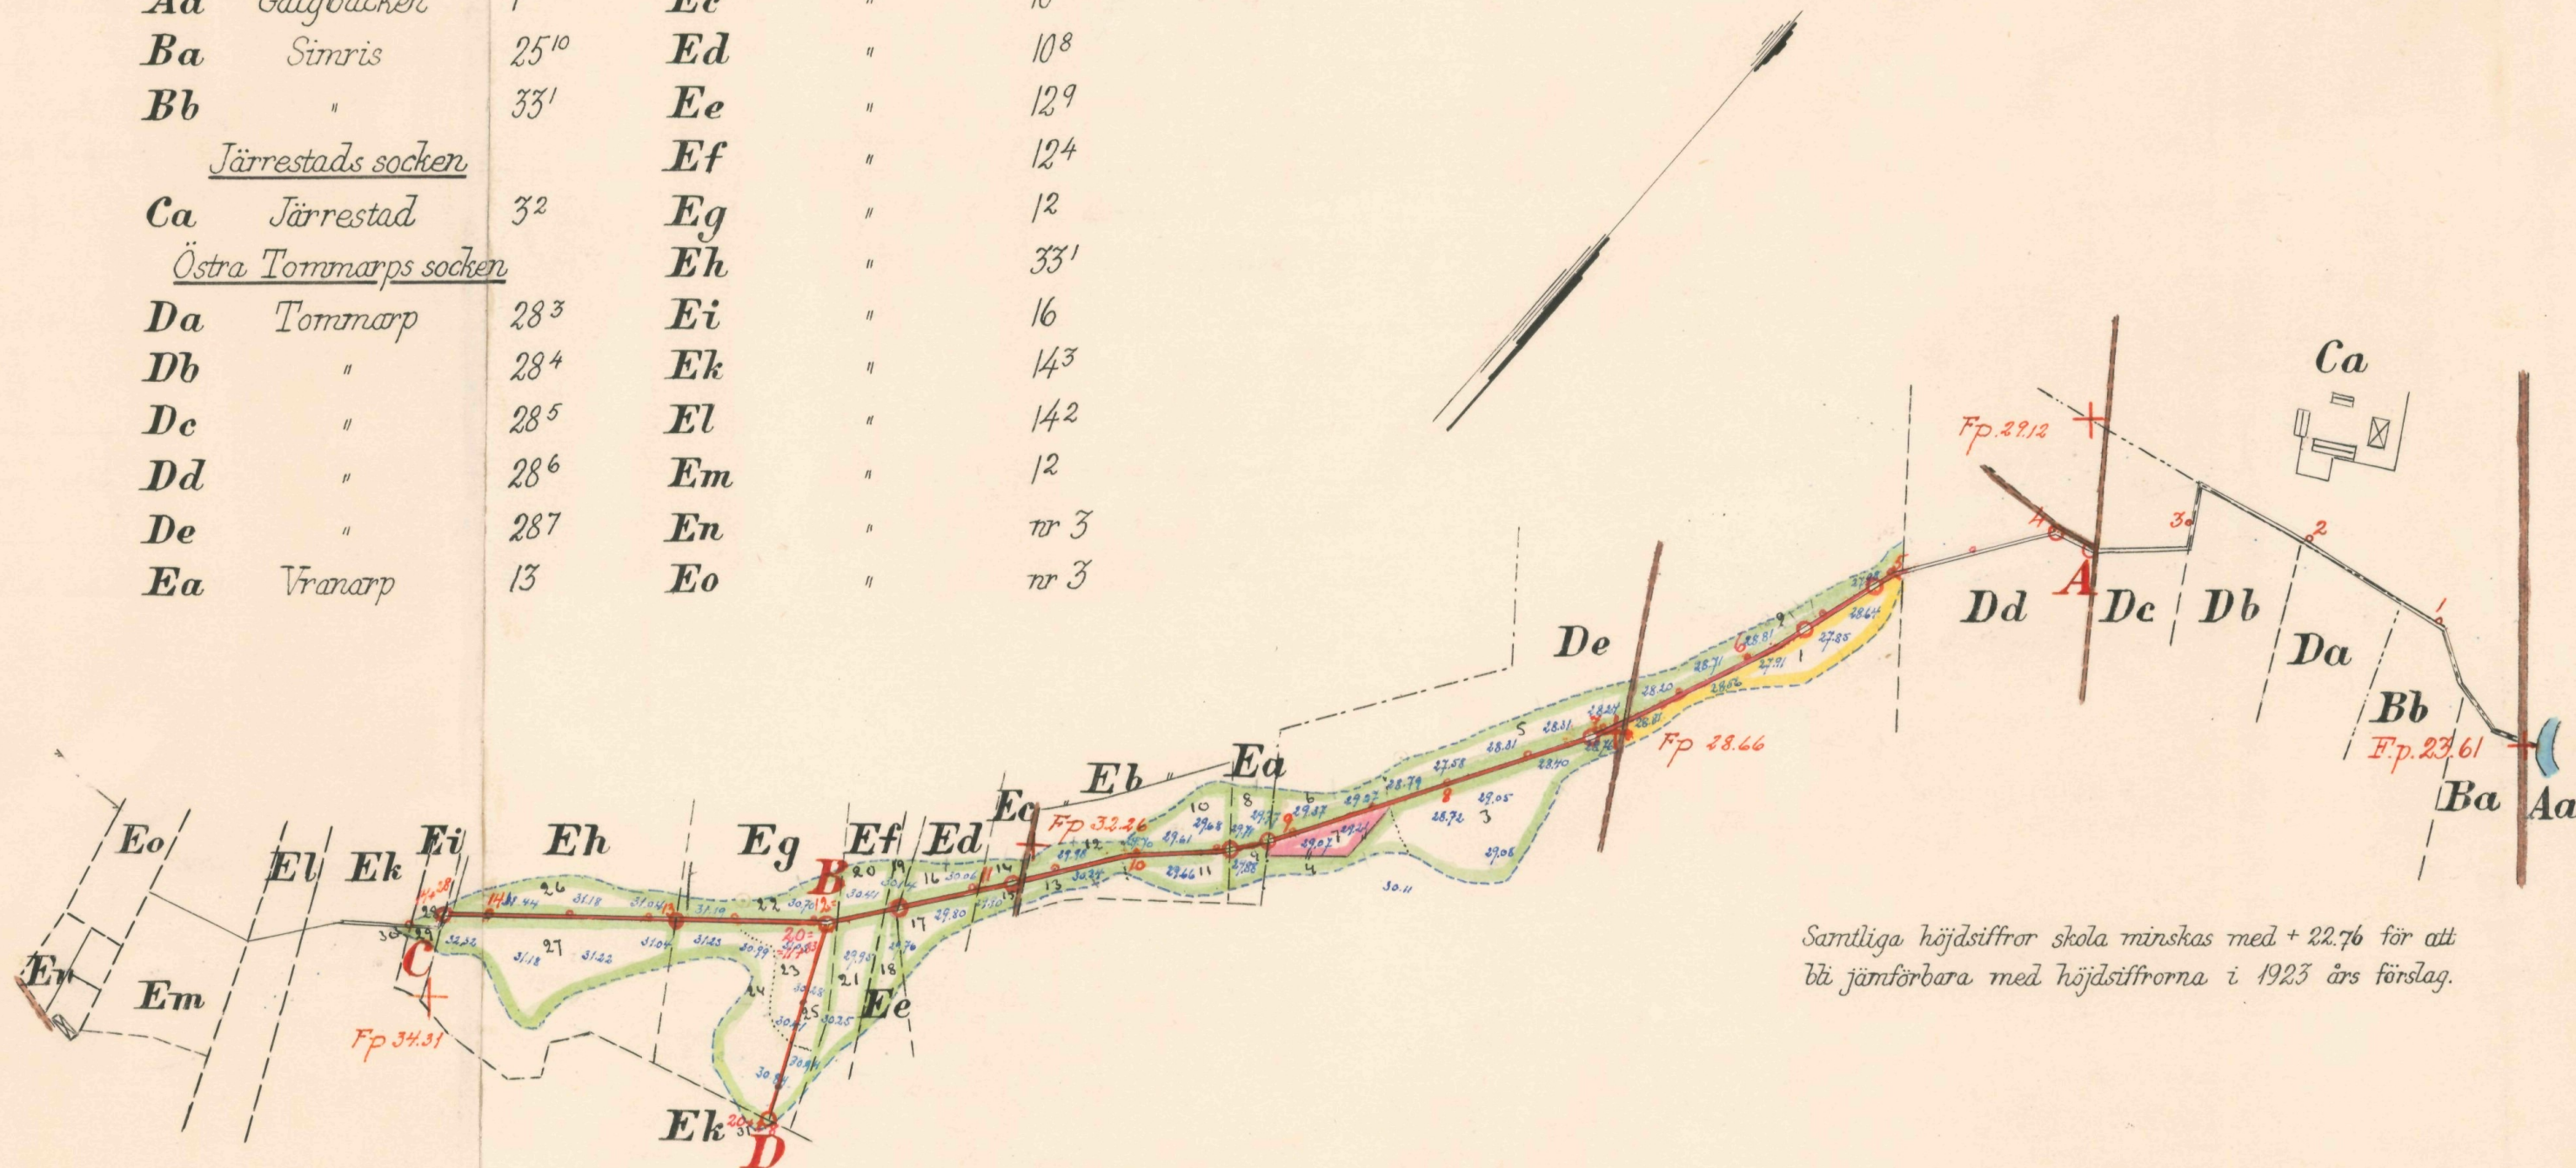

Samtliga höjdsiffror skola minskas med + 22.76 för att bli jämförbara med höjdsiffrorna i 1923 års förslag.

Skala 1:4000.

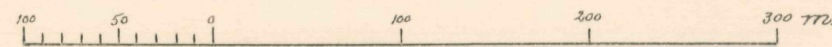

FÖRSLAG TILL

Vranarp-Tommarps dikringsföretag 1923 och 1951



I Östra Tommarps SOCKEN(-NAR) AV Kristianstads LÄN

UPPRÄTTAT ÅR(-EN) 1923, 1951 {UTAN} SAMBAND MED SYNEFÖRRÄTTNING ENL. VATTENLAGEN AV


ORIGINAL NR 001 *Klas Westling* (NAMN)

KOPIA L 2:1608 Statens landbruksingenjör (TITEL)


ANTAL RITN. ST. 2 KUNGL. LANTBRUKS-STYRELSENS ARKIV Nr 3877-1

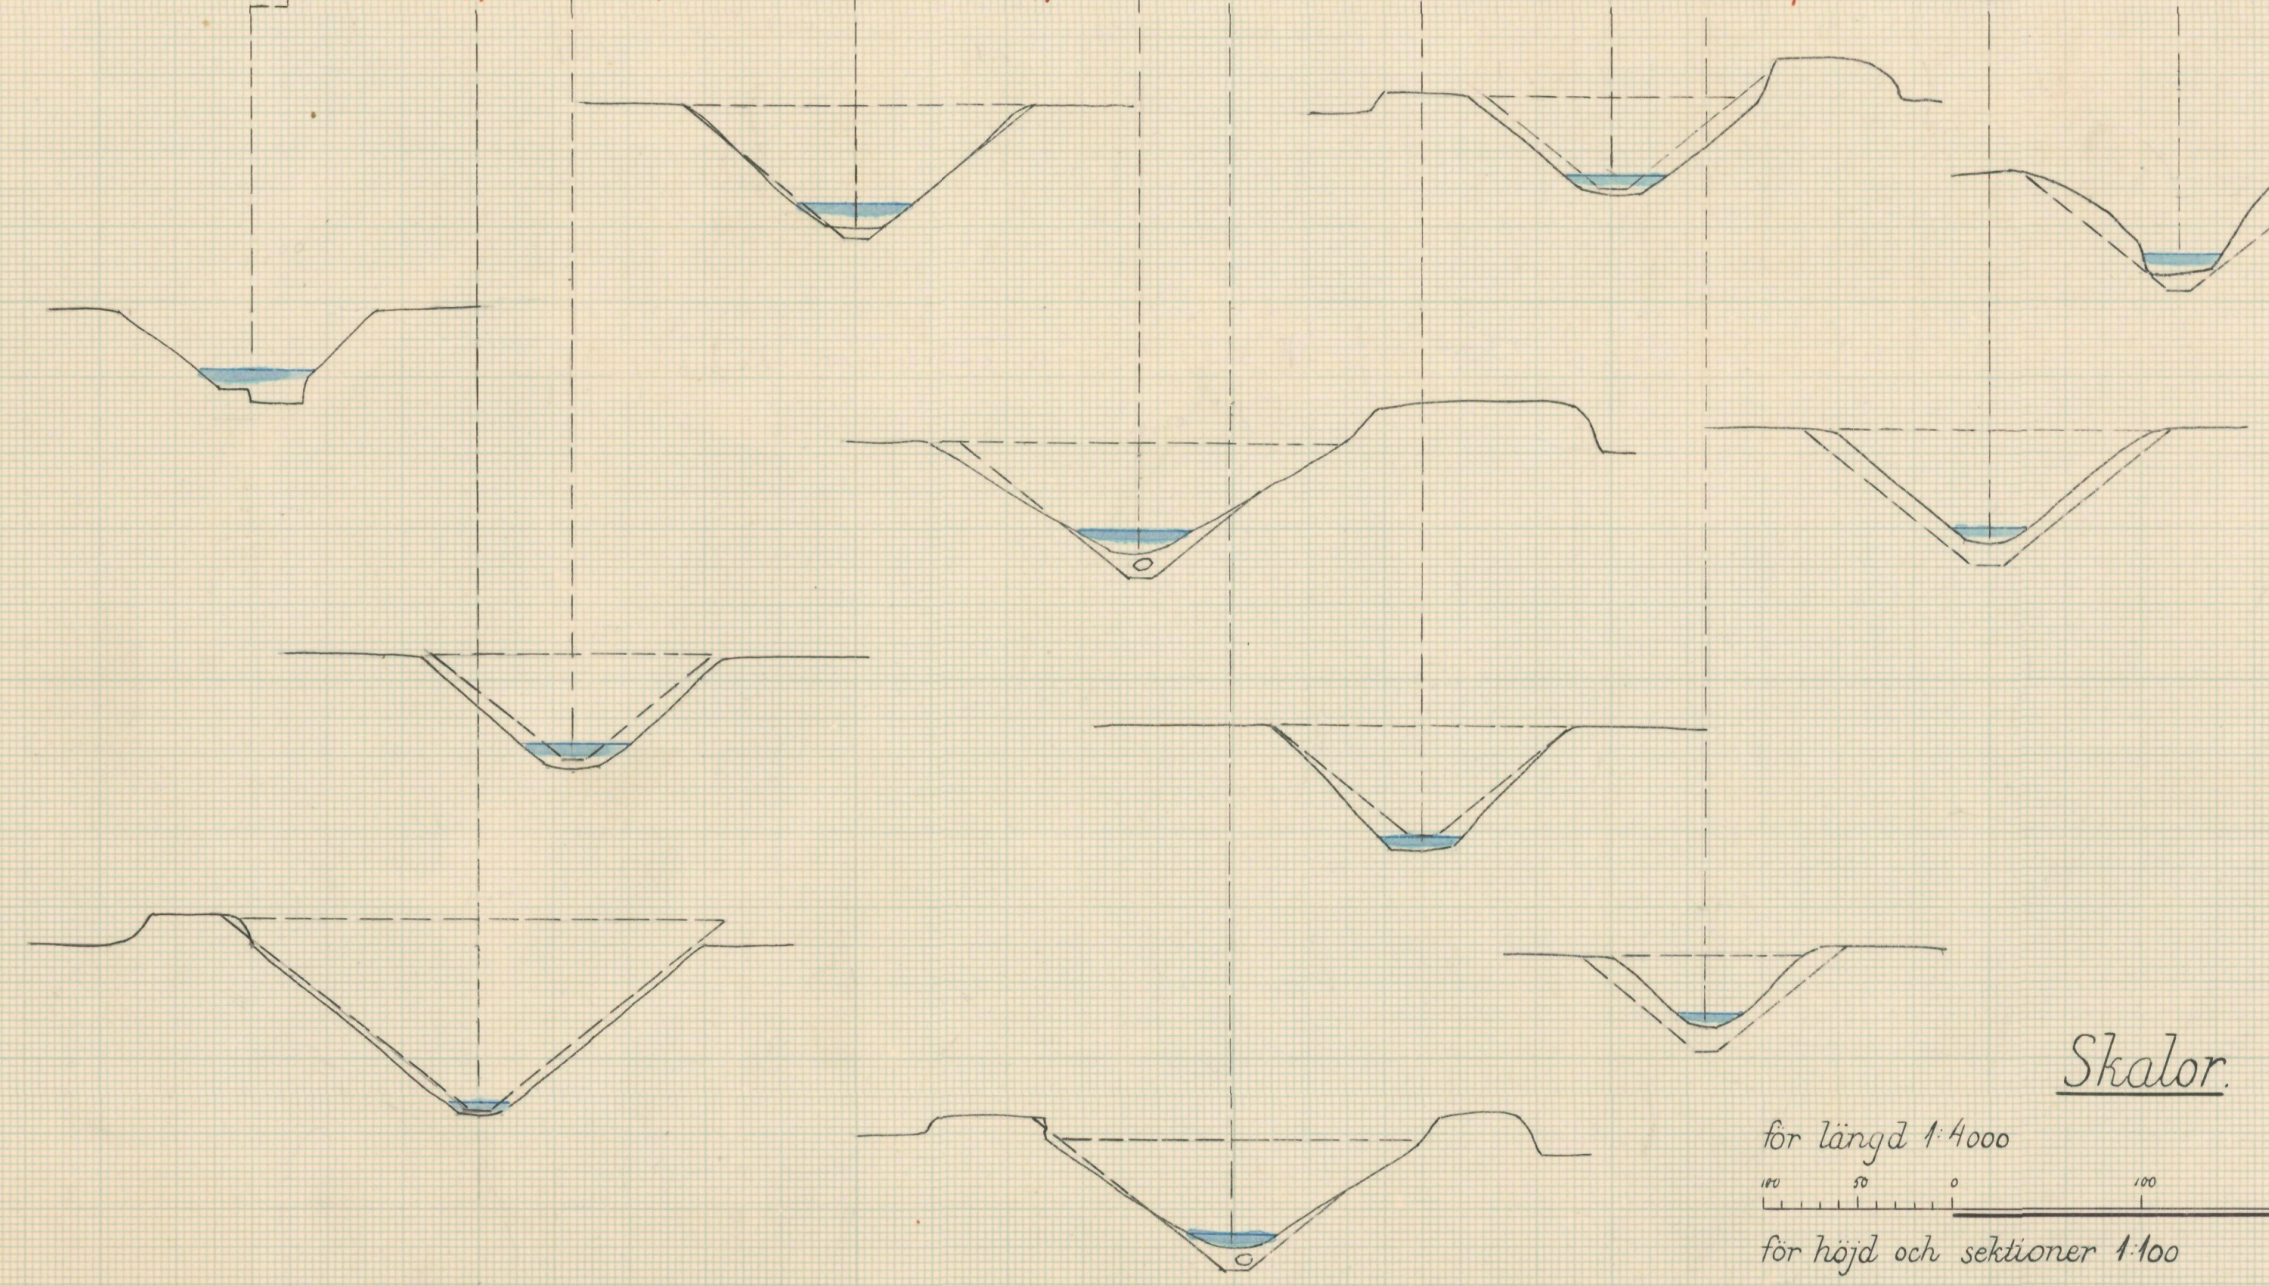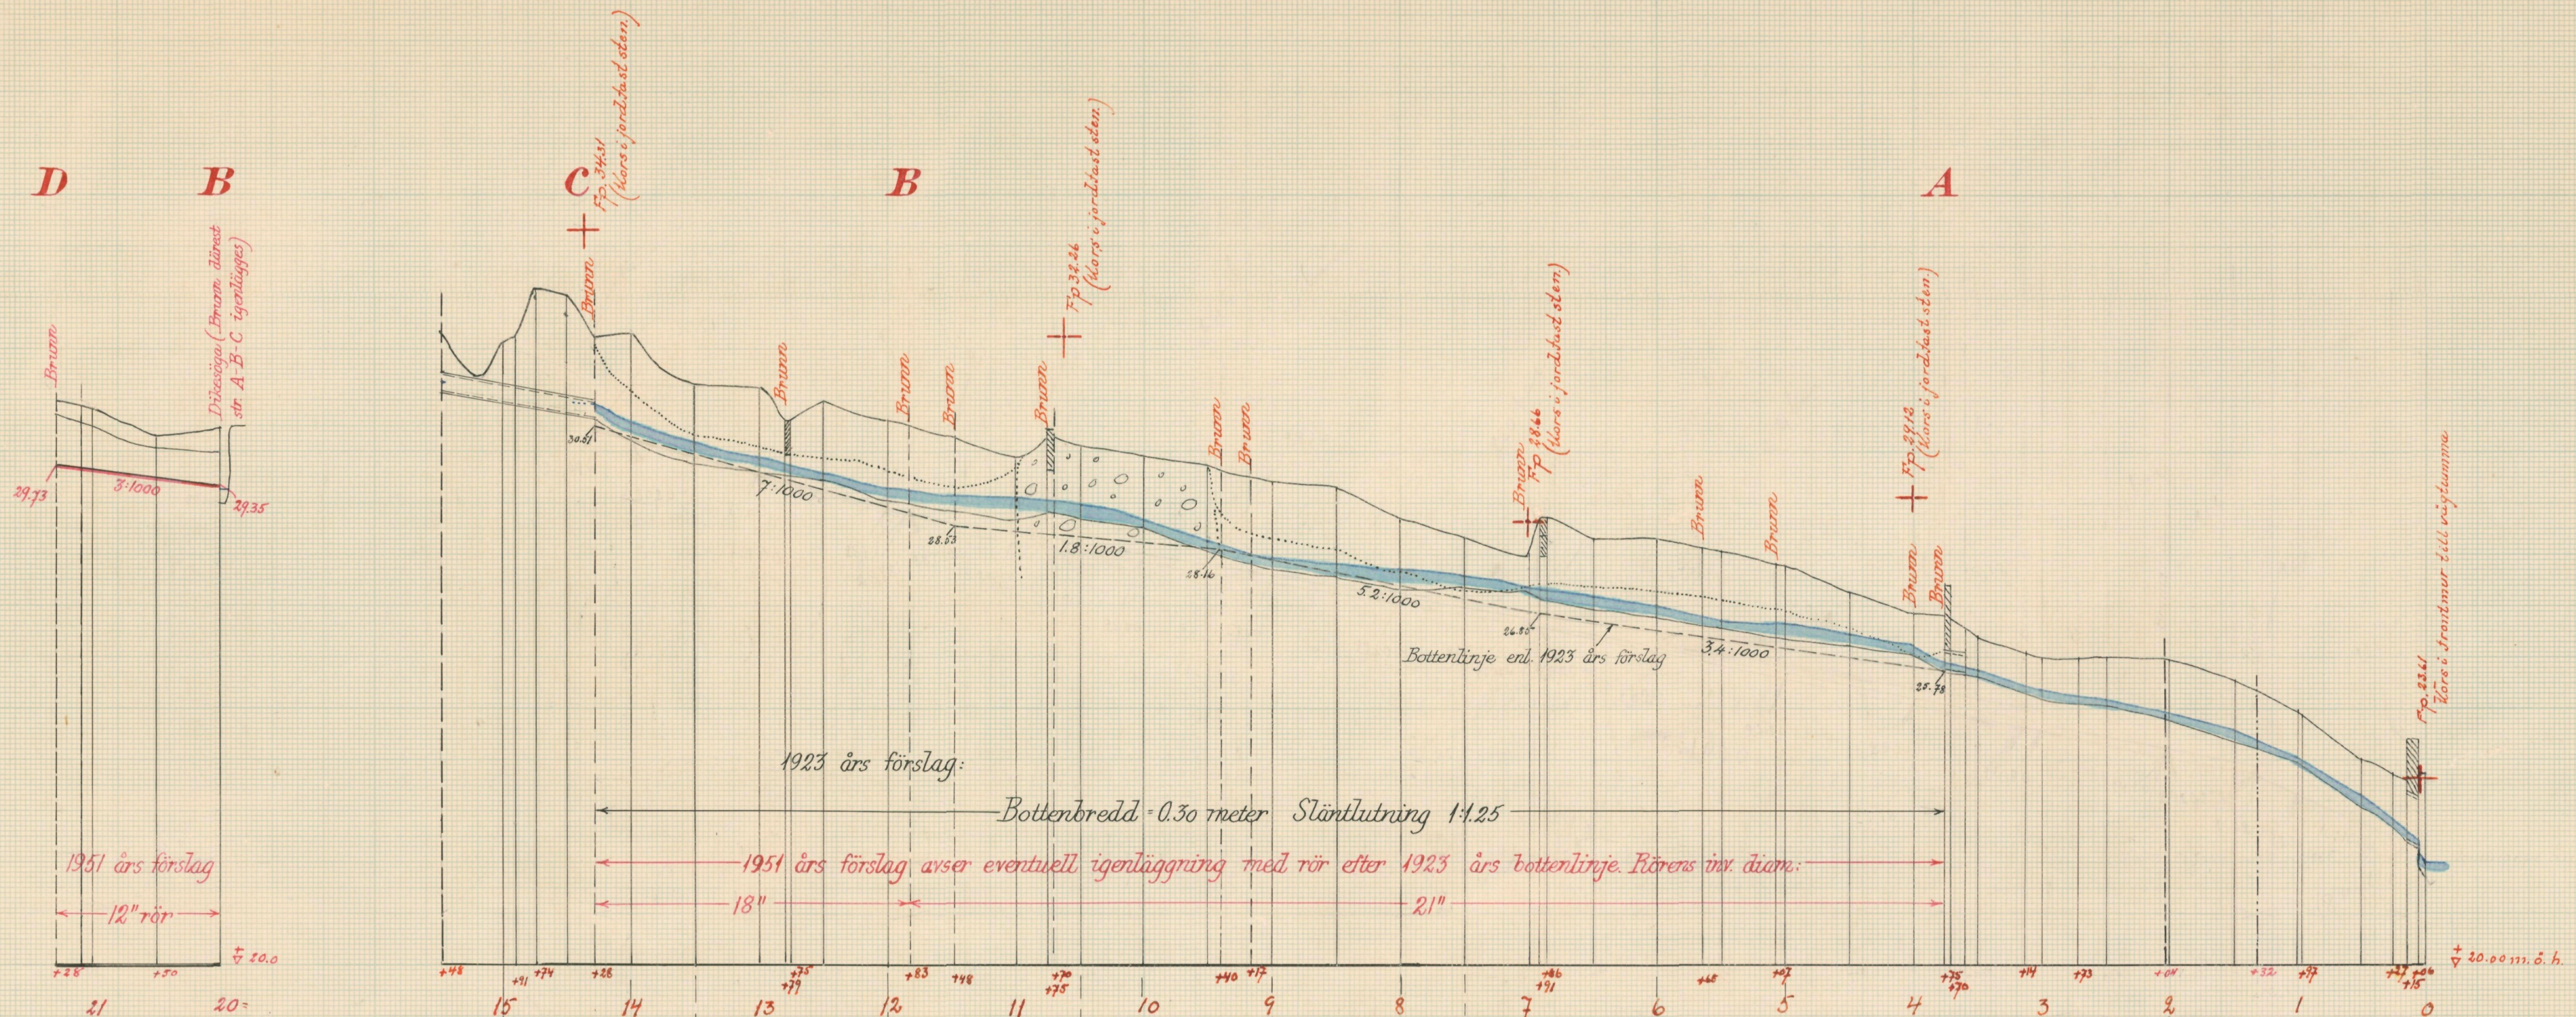

Typritning till intagningsbrunnar.

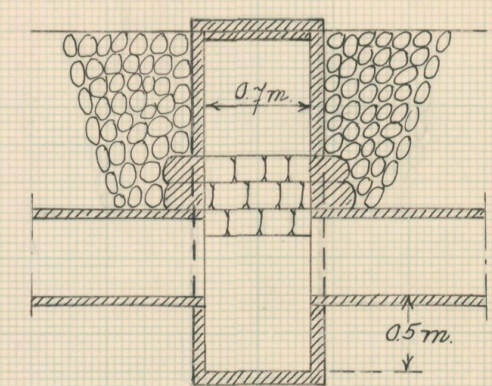

Skalar.

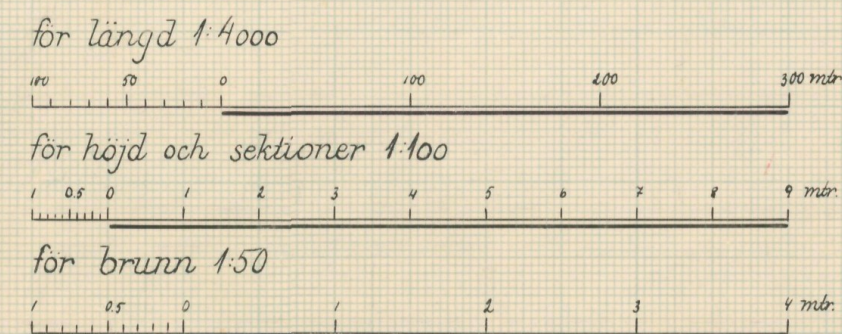

FÖRSLAG TILL <u>Vranarp-Tomarps dikringsföretag</u>	
1923 och 1951	
Östra Tomarps	SOCKEN (NAMN) AV Kristianstads LÄN
UPPRÄTTAT ÅR (EN) 1	(UTAN) SAMBAND MED SYNEFÖRRÄTTNING ENL. VATTENLAGEN AV
RITN. Nr 002	Klas Westling.
ORIGINAL	(NAMN)
KOPIA	(TITEL)
2*1608	Statens Lantbruksingenjör
ANTAL RITN. ST. 2	KUNGL. LANTBRUKS-STYRELSENS ARKIV Nr 3877-2



Akt nr:

11-KLS-1608

3877-2

L 2*1608

LANTBRUKSSTYRELSEN

MRS 1952

CLASSE Nr

Kungl. Lantbruksstyrelsens
arkiv

Synehandlingar
rörande
Vranarp-Tommarps
dikningsföretag 1923 och 1951
i Simris, Järrestads
och Östra Tommarps s:nar
av Kristianstads län.

Nederbördsområde nr 88/89.

Ö R I G I N A L H A N D L I N G A R

rörande

torrläggning av mark inom Galgbacken nr 1 samt Simris
n:ris 25 och 33 i Simris socken, Järrestad nr 3 i Jär-
restads socken ävensom Tommarp nr 28 samt Vranarp n:ris
1,3,10,12-14,16 och 33 i Östra Tommarps socken av Kris-
tianstads län; upprättade år 1951 vid syneförrättning
enligt vattenlagen av


Klas Westling

statens lantbruksingeniör.

Handlingarna innehålla förutom titelblad trettiosju (37) skrivna
och paginerade sidor + 1 tidning samt åtföljas av plan- profil
och sektionsritningar i 2 blad.

ÖVERSIKTSKARTA.

Skala 1:100.000.

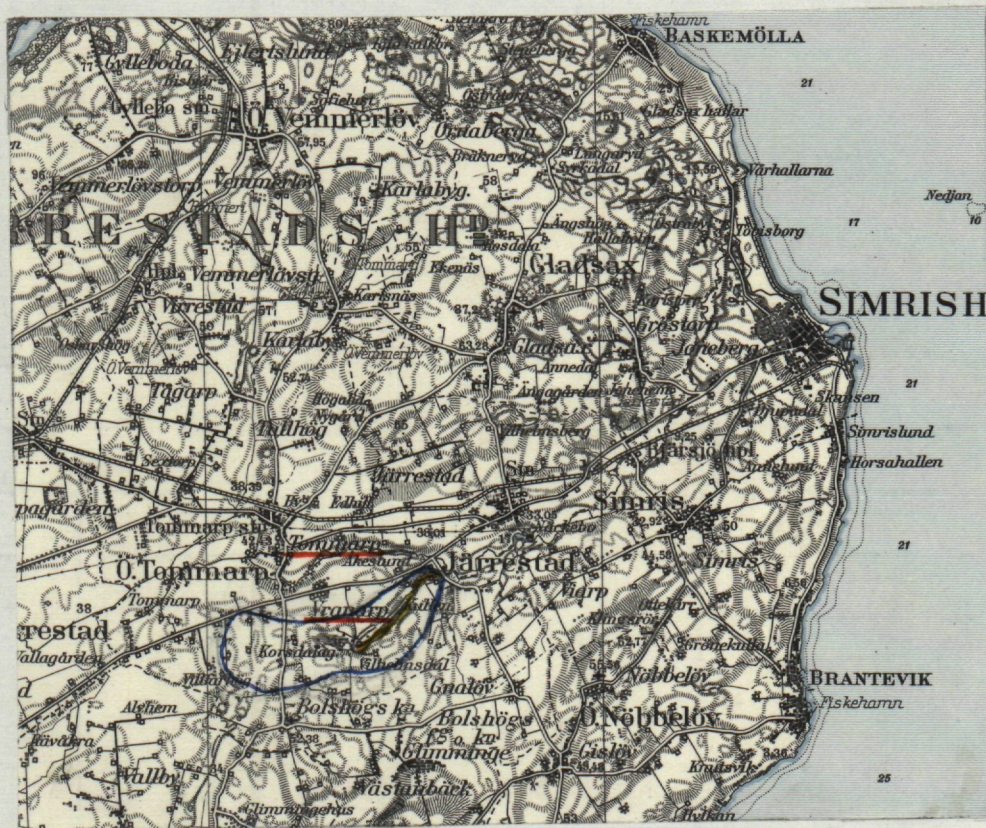

Generalstabsblad nr 3 (Simrishamn).

Protokoll fört vid syneför-
rättning enl. 10 kap. vattenla-
gen rörande utförande av vatten-
avlopp för torrläggning m.m. av
mark inom Galgbacken nr 1 samt
Simris n:ris 25 och 33 i Simris
socken, Järrestad nr 3 i Järre-
stads socken ävensom Tommarp nr
28 samt Vranarp n:ris 1,3,10,
12-14,16 och 33 i Östra Tommarps
socken av Kristianstads län.

År 1951, april 4, kl. 10 f.m. hos lantbr. Artur Jönsson i Vranarp.
Närvarande:

undertecknad lantbruksingeniör, förrättningsman

skiftesgodemännen Gunnar Svensson och Nils Åkesson båda från Jär-
restads socken,

sökandena

Artur Jönsson i Vranarp nr 12,

Johan Jönsson i " nr 10,

Johan Lööw i " nr 10,

Hjalmar Andersson i Vranarp nr 13,

Edvin Jönssons sterbhus genom nyssnämnda Johan Jönsson enl. bifo-
gad fullmakt (Edvin Jönsson hade avlidit sedan ansökningsen
om förrättningen ingavs),

övriga sakägare eller ombud

Charles Sassarsson å Tommarp nr 28,

kyrkoherden N.G.Tuvesson såsom konsistorieombud och ombud för
Lunds stiftsnämnd enl. bif. fullmakt,

Edvin Svensson i Viarp såsom ombud för Simris kyrkoråd enl. bif.
protokollsutdrag,

Per Mårtensson i Järrestad nr 3,

Otto Nilsson i Tommarp nr 28,

Oskar Nilsson i Vranarp nr 14,

Gösta Schön i " nr 6,

Gustaf Gummesson i " nr 3 samt

Vranarps-Tomarps dikningsföretag 1923 gm sin vice ordf. förutnämnda Artur Jönsson (företagets ordf. Edvin Jönsson hade som förut nämnts avlidit).

§ 1.

Det för förrättningsmannen utfärdade förordnandet upplästes.

§ 2.

Jäv mot synemännen anmäldes ej, ej heller visste dessa med sig något jävsförhållande till någon av sakägarna.

§ 3.

Den efter verkställda förundersökningar upprättade profilritningen över det avloppsdike, om vars utförande fråga var, företeddes tillika med plankarta över den mark, som befunnits för sin torrläggning beroende av företagets utförande.

§ 4.

Sökandena yrkade, att avloppet skulle utföras till sådant djup och dimensioner, att trygghet mot översvämning samt möjlighet till markens torrläggning till omkring 1.2 meters djup därigenom bleve beredd, och borde avloppet utföras som täckt ledning.

Avloppet hade tidigare ingått i ett torrlägningsföretag benämnt Vranarps-Tomarps dikningsföretag 1923. Kartor och ritningar över det gamla företaget företeddes. Enligt dessa utgjordes avloppet å den berörda sträckan av ett öppet dike.

I samband härmed gjorde Oskar Nilsson gemensam sak med sökandena angående företagets utförande för att få ett avloppsdike om ungefär 130 meters längd, vilket utmynnade i 1923 års företag ungefär vid påle 12, igenlagt i samband med företagets utfö-

rande i övrigt. Den upprättade föreningshandlingen härom bevittnades och vitsordades av synemännen.

§ 5.

Något anspråk om ersättning för skada eller intrång i samband med företagets utförande framställdes på tillfrågan ej.

Närvarande sakägare från Järrestads och Simris socknar meddelade i samband härmed, att de icke önskade avloppets igenläggning genom sina ägor, och att företaget om möjligt borde inskränkas till att beröra Tommarps och Vranarps byar.

§ 6.

Synemännen meddelade, att de omedelbart ämnade påbörja uppskattning av den båtnad, som kunde beräknas uppkomma genom företagets utförande. Resultatet av denna uppskattning skulle jämte förslag till företagets utförande med kostnadsberäkning m.m. framläggas för intressenterna vid nytt sammanträde, vilket skulle hållas på samma plats den 5 juni 1951 kl. 11 f.m., och skulle några ytterligare kallelser eller kungörelser till detta sammanträde ej utfärdas.

Vranarp nr 12 pr TOMMARP den 4 april 1951.

Klas Westling

statens lantbruksingeniör.

Biträdande gode män:

Nils Åkesson

Gunnar Lönner

År 1951, juni 5, kl. 11 f.m. hos lantbr. Artur Jönsson i Vranarp.

Närvarande:

förutnämnda synemän och nedannämnda sakägare

Artur Jönsson i Vranarp nr 12,

Johan Jönsson i " nr 10,

Johan Lööw i " nr 10,

Hjalmar Andersson i " nr 13,

Edvin Jönssons sterbhus i Tommarp 28 genom förutnämnda Johan Jönsson enligt bif. fullmakt,

Charles Sassarsson i Tommarp nr 28,

Per Mårtensson i Järrestad nr 3,

Oskar Nilsson i Vranarp nr 14,

Gösta Schön i " nr 6,

Gustaf Gummesson i " nr 3 och

Vranarp-Tommarps dikningsföretag 1923 gm sin vice ordförande förutnämnda Artur Jönsson i Vranarp nr 12.

§ 7.

Det av förrättningsmannen upprättade förslaget med därtill hörande längder genomgicks med sakägarna, varjämte synemännens utlåtande angående företaget upplästes för delägarna.

§ 8.

Arbetsstyrelsen för 1923 års företag skulle jämväl utgöra arbetsstyrelse för det nu planerade företaget, varför några särskilda åtgärder för utseende av arbetsstyrelse ej nu behövde vidtagas.

Att under besvärstiden mottaga och förvara till det nu planerade företaget hörande kartor och handlingar uppdrogs åt lantbrukaren Artur Jönsson, adress Vranarp nr 12 pr Tommarp.

§ 9.

Sammanställning över förrättningskostnaderna företeddes,

och meddelade förrättningsmannen, att räkning å det arvode, som enligt lantbruksingeniörstaxan skulle inbetalas till statsverket, komme att tillsändas delägarna från lantbruksnämnden i Kristianstad.

§ 10.

Sedan bestämmelserna angående besvär mot förrättningen enligt grunder i vattenlagen 11 kap. 85 § meddelats sakägarna, förklarades förrättningen avslutad.

Vranarp nr 12 pr TOMMARP den 5 juni 1951.

Kes Westberg

statens lantbruksingeniör.

Biträdande gode män:

Nils Åkesson

Gunnar Ljunggren

Till Länsstyrelsen i Kristianstads län.

Undertecknade anhålla härmed vördsamt om förordnande för
 förrättningsman att enligt gällande vattenlag handlägga syneförrättning
 rörande igenläggning med rör av ett större avloppsdike inom Vranarps
 och Tommarps byar i Östra Tommarps socken av Kristianstads län.

De sakägare, som beröras av företaget, torde först med säker-
 het kunna angivas av förrättningsmannen.

TOMMARP den 12 januari 1948.

Arthur Jönsson
 Vranarp 12
 Tommarp

Johan Jönsson
 Vranarp 10
 Tommarp

ala Lönnsteds

gm.
 Johan Lönn
 Vranarp 10
 Tommarp

Hjelm Andersson
 Vranarp 13
 Tommarp.

Torrläggingsnämndens
 yttrande:

Till förrättningsman
 föreslås lantbruks-
 ingenjör K. Westling.
 Kristianstad d. 4/2 1948

Andersson

Eric Jönsson
 Tommarp 28

Egenheten skiljer namnet från beviset

Hjelm Andersson Nils Andersson

Fnr 497.
Dnr 339/49


LÄNSSTYRELSEN
I
KRISTIANSTADS LÄN
LANDSKANSLIET

Till Statens Lantbruksingeniör Klas Westling,
Kristianstad.

Jämlikt 10 kap. 33 § vattenlagen finner länsstyrelsen på därom av Arthur Jönsson, Vranarp 12, Tommarp, m.fl. gjord ansökan, var- över torrlägningsnämnden i länet avgivit yttrande, skäligt för- ordna Eder att i enlighet med föreskrifterna i nämnda lag, därest laga hinder ej möter, verkställa syneförrättning rörande igenlägg- ning med rör av ett större avloppsdike inom Vranarps och Tommarps byar i Östra Tommarps socken.

Kristianstad i landskansliet den 11 februari 1948.

På länsstyrelsens vägnar:

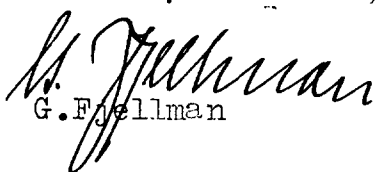
G. Fjellman


P. G. Linde

Lantbruksingenjörens kungörelse rörande syne-
förrättning den 4 april 1951 kl. 10 f.m. i
Simris, Järrestads och Östra Tommarps socknar
av Kristianstads län.

K U N G Ö R E L S E.

Syneförrättning enl. vattenlagen rörande torrläggning
av mark inom Galgbacken nr 1 samt Simris n:ris 25 och 33 i Simris
socken, Järrestad nr 3 i Järrestads socken ävensom Tommarp nr 28
samt Vranarp n:ris 1,3,10,12-14,16 och 33 i Östra Tommarps soc-
ken av Kristianstads län, vilket företag även angår allmän väg
inom torrläggningsområdet samt delägarna i Vranarp-Tommarps dik-
ningsföretag 1923, kommer att handläggas vid sammanträde hos
lantbr. Artur Jönsson i Vranarp den 4 april 1951 kl. 10 f.m., då
sakägare hava att tillstädeskomma för utförande av sin talan.

Kristianstad den 12 mars 1951.

Klas Westberg

statens lantbruksingenjör.

*Avannämnda kungörelse har blivit
kungjörd genom anslag vid Simris och
Ö. Höllelövres kyrkor Den 18 mars 1951
intygas*

*V. Turesson
p. l.*

Avsänd till pastorsämbetet i Simris socken den 12 mars 1951.

9.
Lantbruksingenjörens kungörelse rörande syne-
förrättning den 4 april 1951 kl. 10 f.m. i
Simris, Järrestads och Östra Tommarps socknar
av Kristianstads län.

K U N G Ö R E L S E.

Syneförrättning enl. vattenlagen rörande torrläggning
av mark inom Galgbacken nr 1 samt Simris n:ris 25 och 33 i Simris
socken, Järrestad nr 3 i Järrestads socken ävensom Tommarp nr 28
samt Vranarp n:ris 1,3,10,12-14,16 och 33 i Östra Tommarps soc-
ken av Kristianstads län, vilket företag även angår allmän väg
inom torrläggningsområdet samt delägarna i Vranarp-Tommarps dik-
ningsföretag 1923, kommer att handläggas vid sammanträde hos
lantbr. Artur Jönsson i Vranarp den 4 april 1951 kl. 10 f.m., då
sakägare hava att tillstädeskomma för utförande av sin talan.

Kristianstad den 12 mars 1951.

Klas Westberg
statens lantbruksingenjör.

Anslaget i laga ordning

i Järrestads församling

den 18/3 1951

P. H. Almqvist
kyrkförordn. v. pastor komminister K. H. H. H. H.

Avsänd till pastorsämbetet i Järrestads socken den 12 mars 1951.

Lantbruksingenjörens kungörelse rörande syne-
förrättning den 4 april 1951 kl. 10 f.m. i
Simris, Järrestads och Östra Tommarps socknar
av Kristianstads län.

K U N G Ö R E L S E.

Syneförrättning enl. vattenlagen rörande torrläggning
av mark inom Galgbacken nr 1 samt Simris n:ris 25 och 33 i Simris
socken, Järrestad nr 3 i Järrestads socken ävensom Tommarp nr 28
samt Vranarp n:ris 1,3,10,12-14,16 och 33 i Östra Tommarps soc-
ken av Kristianstads län, vilket företag även angår allmän väg
inom torrläggningsområdet samt delägarna i Vranarp-Tommarps dik-
ningsföretag 1923, kommer att handläggas vid sammanträde hos
lantbr. Artur Jönsson i Vranarp den 4 april 1951 kl. 10 f.m., då
sakägare hava att tillstädeskomma för utförande av sin talan.

Kristianstad den 12 mars 1951.

Klas Westling

statens lantbruksingenjör.

Anslaget i löp ordning

i Östra Tommarps församling

den 18/3 1951

Curt Wall

Kyrkostads v. pastor i Östra Tommarps församling

Avsänd till pastorsämbetet i Östra Tommarps socken den 12 mars 1951.

F Ö R E N I N G .

Undertecknad förenar sig härmed med sökandena till synförrättningen rörande igenläggning av ett avloppsdike i Tomarps och Vranarps byar av Östra Tommarps socken och Kristianstads län, och yrkar jag att ett sidodike från söder, som utmynnar i avloppet ungefär vid påle 12 även igenlägges i samband med förrättningen på en sträcka av ungefär 130 meter.

Vranarp pr TOMMARP den 4 april 1951.

Oskar Nilsson

Oskar Nilssons egenhändiga namnteckning bevittnas. Föreningen vitsordas.

Ort och tid som ovan

Klas Westberg, Nils Åkesson Gunnar Lönngren

Fullmakt

För lantbr. Johan Jönsson Vranarp
att före vår felan vid nympförrätt-
ningen av Vranarps-Domars Lännings-
företag den 4 april 1951

Domars den 4 april 1951
Kerem Jönssons stbbs
gm. Karin Jönsson

Bevittnas:

Karl Nilsson
Peterslund Tommarp
lantbr. bbs.

Hon Jönssons
Bevittnat
Tommarp.

LUNDS STIFTSNÄMND
D:nr 530 S

Från statens lantbruksingenjör Klas Westling, Kristianstad,

..... har till stiftsnämnden inkommit meddelande
att ~~XXXXXXXXXXXXXXXXXXXX~~ syneförrättning enl. vattenlagen rörande
torrläggning av mark inom Galgbacken nr 1 samt Simris nr 25 och
33 i Simris socken m.m.


.....
.....
.....
kommer att äga rum vid sammanträde hos lantbr. Artur Jönsson i
Vrenarp den 4 april 1951 kl. 10 f.m.

Enligt meddelandet kommer förrättningen att beröra följande
ecklesiastika fastighet, nämligen
kyrkohermanet Simris nr 33 i Simris socken.

.....
.....
Det tillkommer Simris församling
att vid förrättningen tala och svara för kyrkohermanet ifråga.

.....
.....
Kyrkoherden N.G. Tuveesson, Simris pr Simrishamn,
.....
eller, vid förfall för honom den han i sitt ställe sätter, har
förordnats att såsom konsistorieombud och ombud för stiftsnämnden
närvara vid förrättningen.

22 mars 1951.
Lunds stiftsnämnd den

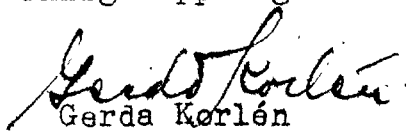Enligt uppdrag:

Gerda Korlén

Utdrag ur protokoll, hållet vid sammanträde med
..... S i m r i s församlings
kyrkoråd den 29. mars 1951....

§ 2

Syneförrättning enligt vattenlagen rörande torrläggning av mark tillhörande
vissa nummer jordbruksfastigheter i Simris kommer att förrättas i Vranarp
den 4. april 1951 kl. 10 fm. Som ombud för församlingen utsågs lantbrukare
Edvin Svensson, Viarp och suppleant blev överförmyndare Åke Åkesson.

Som ovan

N. Turesson
ordförande

Rätt utdroget betygas

N. Turesson
Ordförande

Fullmakt

Här lantbr. Johan Jönsson ett fåra
vår talan i sammanträde med Vranarp -
Tamarps dike ringsförfog hos Peter Jönsson Vranarp
den 5^{te} ^{juni} ~~maj~~ 1951.

Edvin Jönsson skbr.
gm Olavi Jönsson

Bevittnas:

Karl Oriksson
skbr.

19 maj Gunnarsson

F Ö R T E C K N I N G

Över delägare i det avdikningsföretag, som avser torrläggning av mark inom Galgbacken nr 1 samt Simris n:ris 25 och 33 i Simris socken, Järrestad nr 3 i Järrestads socken ävensom Tommarp nr 28 samt Vranarp n:ris 1,3,10,12-14,16 och 33 i Östra Tommarps socken av Kristianstads län, vilka jämlikt vattenlagen 10 kap. 8 och 40 §§ underrättats angående sammanträdet den 4 april 1951 kl. 10 f.m.

1. Lantbrukare Charles Sassarsson, Tommarp nr 28, TOMMARP

2. Stiftsnämnden i Lunds stift, LUND

3. Ordf. i kyrko
pastoratsstämman för Simris och Östra

Nöbbelövs socknar, Kyrkoherden N. Tuve

Simris SIMRISHAMN

4. Lantbrukare Per Mårtensson Forsdala JÄRRESTAD

5. " Otto Nilsson Tommarp nr 28, TOMMARP

6. " Edvin Jönssons sterbh. " " 28, "

7. " Hjalmar Andersson Vranarp, "

8. " Johan Lööv " "

9. " Johan Jönsson " "

10. " Artur Jönsson " "

11. " Oskar Nilsson " "

12. Ida Schöns sterbhus " "

13. Lantbrukare Gösta Schön " "

14. " Gustav Gummesson " "

15. Vägförvaltningen i Kristianstads län KRISTIANSTAD

16. Vranarp-Tomarps dikningsföretag 1923, adr.

Lantbrukare Artur Jönsson Vranarp, TOMMARP.

Att underrättelser avsänts till förestående sakägare med posten den 12 mars 1951, intygas:

ex officio:

Klas Westling

U T L Å T A N D E

angående utförande av vattenavlopp för torrläggning m.m. av mark inom Galgbacken nr 1 samt Simris n:ris 25 och 33 i Simris socken, Järrestad nr 3 i Järrestads socken ävensom Tommarp nr 28 samt Vranarp n:ris 1,3,10,12-14,16 och 33 i Östra Tommarps socken av Kristianstads län avgivet av synemännen vid syneförrättning enligt 10 kap. vattenlagen år 1951.

Avdikningsområdets belägenhet.

Företaget, som avser att utvinna bättre torrlägnings- och bruksmöjligheter av till större delen icke odlad mark, är att hänföra till dikning, och är detsamma beläget å nederbördsområdet 88/89 d.v.s. mellan Helgeåns nederbördsområde nr 88 och Nybroåns nederbördsområde nr 89.

Sökande.

Sökande till förrättningen äro

Artur Jönsson såsom ägare till fastigheterna Vranarp 12⁴, 12⁹ och 33¹, varjämte Jönsson med anspråk på äganderätt innehar den

fastighet, som å plankartan betecknats litt. Eg,⁸

Johan Jönsson såsom ägare till fastigheten Vranarp 10⁸ och den fastighet, som å plankartan betecknats litt. Ec,

Ola Löövs sterbhus såsom ägare till den fastighet, som å plankartan betecknats litt. Eb,

Hjalmar Andersson såsom ägare till den fastighet, som å plankartan betecknats litt. Ea samt

Edvin Jönsson (Jönsson är numera avliden) såsom dåvarande ägare till fastigheterna Vranarp 28⁶ och 28⁷.

Därjämte har Oskar Nilsson såsom ägare till fastigheten Vranarp 14³ och den fastighet, som å plankartan betecknats litt.

Ei, undertecknat särskild föreningshandling med sökandena, varigenom han i betalningshänssende är likställd med dessa.

Företagets utsträckning är beroende av sökandenas yrkanden och förefintliga fallförhållanden, och omfattar syneförrättningen i anledning härav de dikessträckor, som å hithörande plankarta betecknats A-B-C och B-D respektive.

Tidigare torrlägningsförrättning inom området.

Den i företaget ingående marken och avloppssträckan A-B-C har tidigare ingått i ett torrlägningsföretag benämnt Vranarp-Tommarps dikningsföretag 1923. Enligt 1923 års förslag utfördes avloppssträckan A-B-C som öppet dike. Sökandena yrka nu, att detta avlopp ävensom avloppsdiket B-D skall igenläggas med rör som av § 4 i förrättningsprotokollet framgår.

1923 års företag var betydligt mera omfattande än det nu planerade. Avloppen i 1923 års företag sträckte sig sålunda omkring 2.2 kilometer ovanför den nu till igenläggning föreslagna sträckan A-B-C.

Plankarta och profilritning.

Över de avloppssträckor, om vilkas utförande fråga nu är, äro dels profil- och sektionsritningar uppgjorda utvisande lutningsförhållandena och avloppens beskaffenhet i övrigt, och dels plankarta upprättad utvisande den mark, som med nu befintliga avlopp ej kan torrläggas till 1.2 meters djup. Begränsningskurvan för den vattensjuka marken har av denna anledning lagts 1.4 meter över ordinärt sommarvattenstånd i avloppen, men har vid bestämmande av begränsningskurvan jämväl nödig hänsyn till markens avfall mot avloppen tagits.

Båtnadsuppskattning.

Som förut nämnts har avloppssträckan A-B-C tidigare ingått i Vranarp-Tommarps dikningsföretag 1923. Någon nämnvärd båtnad med hänsyn till alstringsförmågans höjande hos marken anser synemännen icke uppkommer genom avloppets ytterligare fördjupning. Någon nämnvärd båtnad med hänsyn till markens brukning anser synemännen ej heller uppkomma genom igenläggning med rör av avloppen. Sakägarna

hava nämligen under förrättningen uppgivit, att markerna i företaget till större delen brukas som betesmark, och att de icke planera någon omläggning av markernas användning efter en eventuell igenläggning av avloppen.

Nederbördsområde, dimensionering och företagets planläggning.

Nederbördsområdet har bestämts med ledning av Rikets allmänna kartverks ekonomiska kartor över trakten och synes utgöra

vid punkt	5+00	250 hektar	
	6+91	230	"
	10+75	218	"
	B	213	"
	C	165	" och
	D	45	" .

Synemännen anse, att något hinder ej möter att igenlägga dikessträckorna A-B-C och B-D med rör, vilkas invändiga diameter i så fall bör utgöra minst det tumtal, som påtecknats profilritningen. Beträffande kostnadernas fördelning skola bestämmelserna nedan under rubriken "kostnadsfördelning" lända till efterrättelse.

Vid bestämmande av rörledningarnas dimensioner hava synemännen utgått från en största avrinning av ungefär 1 sekundliter pr hektar.

För övrigt hänvisas till plankarta, profil- och sektionsritningar jämte kostnadsförslag.

Fixpunkterna i företaget äro lagligen skyddade och få alltså ej övertäckas eller förstöras. Önskar jordägare borttaga fixpunkt, skall han göra anmälan härom till statens lantbruksingeniör, vilken då låter avväga annan lämplig fixpunkt. Kostnaden för lantbruksingenjörens i sådant hänseende företagna förrättningar gäldas av delägarna i 1923 års företag efter samma delningsgrund, som bestämts för förrättningskostnaderna vid nämnda företag. Fixpunkternas läge i plan framgår av plankartan, deras höjdläge och utseende av påskrift

4.
å profilritningen.

Ersättningar.

Enligt § 5 i förrättningsprotokollet hava sakägarna förklarat sig utan anspråk på ersättning tåla eventuell skada och intrång i samband med företagets utförande. Med anledning härav finnes ej skäl föreskriva att ersättning skall gäldas för dylikt intrång.

Kostnadsfördelning.

Därest avloppssträckan A-B-C nu endast kommer att undergå rensning, skola kostnaderna härför påföras delägarna i 1923 års företag efter de grunder, som vid nämnda förrättning bestämdes för underhållskostnadernas fördelning.

Därest avloppssträckan A-B-C nu igenlägges med rör, skall envar markägare bekosta igenläggningen å sina ägor. Beträffande kontrollen av arbetena samt föreskrift av plats och utförande av intagningsbrunnar skall vad nedan under arbetsföreskrifter finnes stadgat lända till efterrättelse.

Därest avloppssträckan B-D nu utföres, skall den bekostas av ägaren till fastigheten litt. Ek, enär den utgör avlopp från denna fastighet.

Kostnaderna för syneförrättningen gäldas av sökandena i förhållande till arealen av den vattensjuka marken å vars och ens egendom, och har särskild fördelningslängd för förrättningskostnaderna upprättats och bifogats detta utlåtande.

Framtida underhåll.

Därest avloppssträckan A-B-C nu igenlägges med rör, skall densamma fortfarande underhållas efter samma grund, som i 1923 års förrättning bestämts för underhållet av den i detta företag ingående dikessträckan I-H-G.

Avloppssträckan B-D underhålls av ägaren till fastigheten litt. Ek.

Domstolsavgift.

Enär värdet av den genom arbetenas utförande uppkommande båtnaden icke kan beräknas uppgå till 10.000 kronor, skall avgift, varom förmåles i vattenlagen 11 kap. 95 § i detta fall ej utgå.

Verkställighet.

Innan arbetet med igenläggning av sträckorna A-B-C och B-D får påbörjas, skall denna syneförrättning hava vunnit laga kraft.

Arbetsstyrelse.

Arbetsstyrelsen för 1923 års företag skall jämväl vara arbetsstyrelse för de nu planerade arbetena och de för arbetsstyrelsen i 1923 års förrättning lämnade föreskrifterna i tillämpliga delar lända till efterrättelse.

Till företaget hörande kartor och handlingar skola under besvärstiden förvaras av den vid förrättningen härtill utsedde personen och av denna hållas tillgängliga för envar, som vill taga del av desamma eller göra avskrifter eller anteckningar. Efter besvärstidens utgång skola de förvaras av aktförvararen i 1923 års företag.

Skulle någon markägare efter avloppssträckan A-B-C önska avloppet igenlagt genom sina ägor eller önskar ägaren till litt. Ek få avloppssträckan B-D utförd, har han att senast före utgången av år 1952 till arbetsstyrelsen för 1923 års företag inlämna skriftlig begäran härom.

Arbetsföreskrifter.

Med avseende å företaget stadga synemännen i övrigt jämlikt vattenlagen 10 kap. 62 § :

att företaget skall benämnas Vranarp-Tommarps dikningsföretag 1923 och 1951,

att arbetena bör vara utförda före utgången av år 1954,

att cementrören skola gjutas av svensk cement, att de skola godkännas av statens lantbruksingeniör eller dennes ombud, innan de nedläggas, och att deras läge skall kontrolleras av statens

lantbruksingeniör eller dennes ombud, innan de få höljas,
att de av kontrollanten i samband härmed lämnade föreskrifterna an-
gående intagningsbrunnar o.d. skola iakttagas samt
att rensning av brunnarna i ledningarna skall ske minst två gånger
årligen och så ofta behov därav föreligger. Koppling direkt
till rörsträng förbjudes såvida ej statens lantbruksingeniör
därtill givit sitt skriftliga medgivande.

Besvärshänvisning.

Är någon missnöjd med åtgärd eller beslut under denna
syneförrättning eller med detta synemännens utlåtande ingive
inom sextio dagar från nedanstående dag sina till Söderbygdens
vattendomstol i Stockholm ställda besvär. I besvären skola full-
ständigt upptagas klagandens alla påståenden och skälen därför,
och skola vid besvären fogas de handlingar, klaganden vill åbe-
ropa till stöd för ändringssökandet. Besvären skola ingivas i
tre exemplar.

Vranarp nr 12 pr TOMMARP den 5 juni 1951.

Klas Westberg, Nils Åkesson Gunnar Jonsson

VÄRDERINGSLÄNGD

Ägo- figur- nr	Förbättrad mark				Värde före torrläggning		Värde efter torrläggning		B å t n a d	
	Åker, tomt		annan		pr ha	pr ägofigur	pr ha	pr ägofigur	pr ha	pr ägofigur
	ha	a	ha	a	kronor	kronor	kronor	kronor	kronor	kronor
1										
2										
" Arealuträkningslängd till
 Vranarp-Tammars dihningsföretag
 1923 och 1951 i Östra Tammars socken
 av Kristianstads län

Fastighet och ägare
Ägobeskrivning m. m.

Östra Fammars socken

De 31/192 mtl 287 Fammars Edvin Jönsson stbkh

åker
äng
"
"
"
"
skog

Summa

Ea Fovjond 13 Tranarp

Hjalmar Andersson
äng
v

Summa

Eb Fovjond 10 Tranarp

Ola Sörens stbkh.
äng
v
"
"

Summa

Ec Fovjond 10 Tranarp

Johan Jönsson
äng
"

Summa

VÄRDERINGSLÄNGD

Ägo- figur- nr	Förbättrad mark				Värde före torrläggning		Värde efter torrläggning		B å t n a d	
	åker, tomt		annan		pr ha	pr ägofigur	pr ha	pr ägofigur	pr ha	pr ägofigur
	ha	a	ha	a	kronor	kronor	kronor	kronor	kronor	kronor
1										
2										
3	1	0 42								
4	2		0 31							
5	3		0 65							
6	4		0 12							
7	5		0 40							
8	6		0 12							
9	7		0 14							
10		0 42	1 29							
11										
12										
13	8		0 10							
14	9		0 02							
15			0 12							
16										
17										
18	10		0 23							
19	11		0 16							
20	12		0 08							
21	13		0 10							
22			0 54							
23										
24										
25	14		0 05							
26	15		0 05							
27			0 10							
28										
29										
30										

Ed lvs 10⁸ Vranarp Johan Jönsson
äng
"

Summa

Ee $\frac{1}{6}$ mtt 12⁹ Vranarp Artur Jönsson
äng
"

Summa

Ef $\frac{5}{96}$ mtt 12⁴ Vranarp Artur Jönsson
äng
"

Summa

Eg 1² Vranarp Åboarne å $\frac{1}{2}$ 1

Innehav: Artur Jönsson

äng
"
"
"

Summa

Eh lvs 33' Vranarp Artur Jönsson
äng
"

Summa

Ei Fovjord 16³ Vranarp Oskar Nilsson
äng
"

Summa

EK 1/4 mte 14³ Vranarp Oskar Nilsson
äng
"

Summa

Sammandrag

Östra Tammars socken

De 3 1/2 mte 28⁷ Tammarp Edvin Jönssons stb
Ea Fovjord 13 Vranarp Hjalmar Andersson
Eb " 10 " Ola Söör stb
Ec " 10 " Johan Jönsson
Ed Ås 10⁸ " Johan Jönsson
Ee 1/6 mte 12⁹ " Artur Jönsson
Ef 5/6 mte 12⁴ " Artur Jönsson
Eg 1² " Abonne å 1/2
Inneh: Artur Jönsson
Eh Ås 33¹ " Artur Jönsson
Ei Fovjord 16 " Oskar Nilsson
EK 1/4 mte 14³ " Oskar Nilsson

Summa

VÄRDERINGSLÄNGD

Ägo- figur- nr	Förbättrad mark				Värde före torrläggning		Värde efter torrläggning		B å t n a d	
	åker, tomt		annan		pr ha	pr ägofigur	pr ha	pr ägofigur	pr ha	pr ägofigur
	ha	a	ha	a	kronor	kronor	kronor	kronor	kronor	kronor
1										
2										
3	28		0	03						
4	29		0	03						
5			0	06						
6										
7										
8	30		0	01						
9	31		0	02						
10			0	03						
11										
12										
13										
14		0 42	1	29						
15			0	17						
16			0	57						
17			0	10						
18			0	27						
19			0	15						
20			0	35						
21										
22			1	04						
23			0	94						
24			0	06						
25			0	03						
26		0 42	5	47						
27										
28										
29										
30										

Skannarp nr 12 pr Skannarp den 5 juni 1951.
 Klas Westling, Nils Ahlsson Gunnar Jonsson

Fastighet och ägare

Ägobeskrivning m. m.

1

2

3

4

5

6

7

8

9

10

11

12

13

14

15

16

17

18

19

20

21

22

23

24

25

26

27

28

29

30

VÄRDERINGSLÄNGD

Fastighet och ägare Ägobeskrivning	Ägo- figur- nummer	Förbättrad mark				Markvärde per hektar		B å t n a d		
		åker, tomt		annan mark		nu- varande	bli- vande	per hektar	per ägofigur	
		har	ar	har	ar	kronor	kronor	kronor	kronor	öre
1	2	3	4	5	6	7	8			
till " <u>Vranarp-Tommarps dikningsföretag 1923 och 1951</u> " 1										
Östra Tommarps socken av Kristianstads län.										
De 31/192 mtl Tommarp 28 ⁷ .										
<u>Edvin Jönssons stbh.</u>										
åker	1	42								
äng	2			31						
"	3			65						
"	4			12						
"	5			40						
"	6			17						
skog	7			14						
Summa		42	1	79						
<u>Ea torvjord Vranarp 13.</u>										
<u>Hjalmar Andersson.</u>										
äng	8			10						
"	9			07						
Summa				17						
<u>Eb torvjord Vranarp 10.</u>										
<u>Ola Löövs stbh.</u>										
äng	10			23						
"	11			16						
"	12			08						
"	13			10						
Summa				57						
<u>Ec torvjord Vranarp 10.</u>										

Fastighet och ägare Ägobeskrivning	Ägo- figur- nummer	Förbättrad mark				Markvärde per hektar		B å t n a d		
		åker, tomt		annan mark		nu- varande	bli- vande	per hektar	per ägofigur	
		har	ar	har	ar	kronor	kronor	kronor	kronor	öre
1	2	3		4		5	6	7	8	
<u>Johan Jönsson.</u>										
äng	14				05					
"	15				05					
Summa					10					
<u>Ed Avs. Vranarp 10.</u>										
<u>Johan Jönsson.</u>										
äng	16				11					
"	17				16					
Summa					27					
<u>Ed 1/6 mtl Vranarp 12.</u>										
<u>Artur Jönsson.</u>										
äng	18				12					
"	19				03					
Summa					15					
<u>Ed 5/96 mtl Vranarp 12.</u>										
<u>Artur Jönsson.</u>										
äng	20				11					
"	21				24					
Summa					35					
<u>Ed Vranarp 1 Åboarne å nr 1.</u>										
<u>Inneh. Artur Jönsson.</u>										
äng	22				19					
"	23				20					
"	24				51					
"	25				14					
Summa					1 04					

Fastighet och ägare Ägobeskrivning	Ägo- figur- nummer	Förbättrad mark				Markvärde per hektar		B å t n a d		
		åker, tomt		annan mark		nu- varande	bli- vande	per hektar	per ägotfigur	
		har	ar	har	ar	kronor	kronor.	kronor	kronor	öre
1	2	3		4		5	6	7	8	
<u>Eh Avs. Vranarp 35¹.</u> <u>Artur Jönsson.</u> äng	26				30					
"	27				64					
Summa					94					
<u>Ei torvjord Vranarp 16.</u> <u>Oskar Nilsson.</u> äng	28				03					
"	29				03					
Summa					06					
<u>Ek 1/4 mtl Vranarp 14³.</u> <u>Oskar Nilsson.</u> äng	30				01					
"	31				02					
Summa					03					
<u>Sammandrag.</u> <u>De 31/192 mtl Tommarp 28⁷.</u> Edvin Jönssons stbh.			42	1	79					
<u>Ea torvjord Vranarp 13.</u> Hjalmar Andersson					17					
<u>Eb torvjord Vranarp 10.</u> Ola Löövs stbh.					57					
<u>Ec torvjord Vranarp 10.</u> Johan Jönsson					10					
<u>Ed Avs. Vranarp 10⁸.</u> Johan Jönsson					27					
överföres			42	2	90					

KOSTNADSFÖRSLAG

Läge	Längd m.	Arbete, material e. d.	Antal	å-pris kr.	Kostnad	Summa
					kronor	kronor
		till igenläggning med rör av avloppen i Vranarp-Tommarps dikningsföretag 1923, 1951 i Östra Tommarps socken av Kristianstads län.				
3+75-11+83	808	Dikessträckan A-B.				
3+75-6+86	311	Läggning av rör, dikesjordens återfyllning m.m.	311	1:50	466:50	
6+86-6+91	5	Dito Dito, väg	5	10:-	50:--	
6+91-10+70	379	Dito Dito	379	1:50	568:50	
10+70-10+75	5	Dito Dito, väg	5	10:-	50:--	
10+75-11+83	108	Dito Dito	108	1:50	162:--	1297:--
3+75-11+83	808	21" cementrör	808	11:--		8888:--
3+75,4+00,5+07, 5+65,7+00,9+17, 9+40,10+75,11+48 och B		Intagningsbrunnar av betong samt armerade lock och inre diam. = 0.7 m	10	80:-		800:--
		För oförutsedda fall, arbetets tillsyn m.m. tillägges c:a 10 %				10985:--
		Summa				1095:--
						12080:--
11+83-14+28	245	Dikessträckan B-C.				
11+83-12+75	92	Läggning av rör, dikesjordens återfyllning m.m.	92	1:--	92:--	
12+75-12+79	4	Dito Dito, väg	4	5:--	20:--	
12+79-14+28	149	Dito Dito	149	1:--	149:--	261:--
11+83-14+28	245	18" cementrör	245	8:60		2107:--
12+79 o. C		Intagningsbrunnar som ovan st	2	80:-		160:--
		För oförutsedda fall m.m. tillägges c:a 10 %				2528:--
		Summa				252:--
						2780:--

Sammanställning av förrättningskostnader till Vranarp-Tommarps dikningsföretag 1923 och 1951 i Östra Tommarps socken av Kristianstads län.

Ersättning till statsverket enligt lantbruksingenjörss-

taxan

450:--

Förrättningsmannens utlägg (annonser och inbind-

ning av 2 band handlingar)

25.75

Gode männens resekostnads- och traktamentsersättning

60.—

Hantlangning m.m.

—

Summa

535.75

Vranarp nr 12 pr TOMMARP den 5 juni 1951.

Klas Westling

lantbruksingenjör, förrättningsman.