



Registernummer:

Äsphults socken

Aa	Rickarum	16 ²
Ab	"	16 ⁴
Ac	"	32 ¹
Ba	Nockarp	1 ³
Bb	"	2 ³

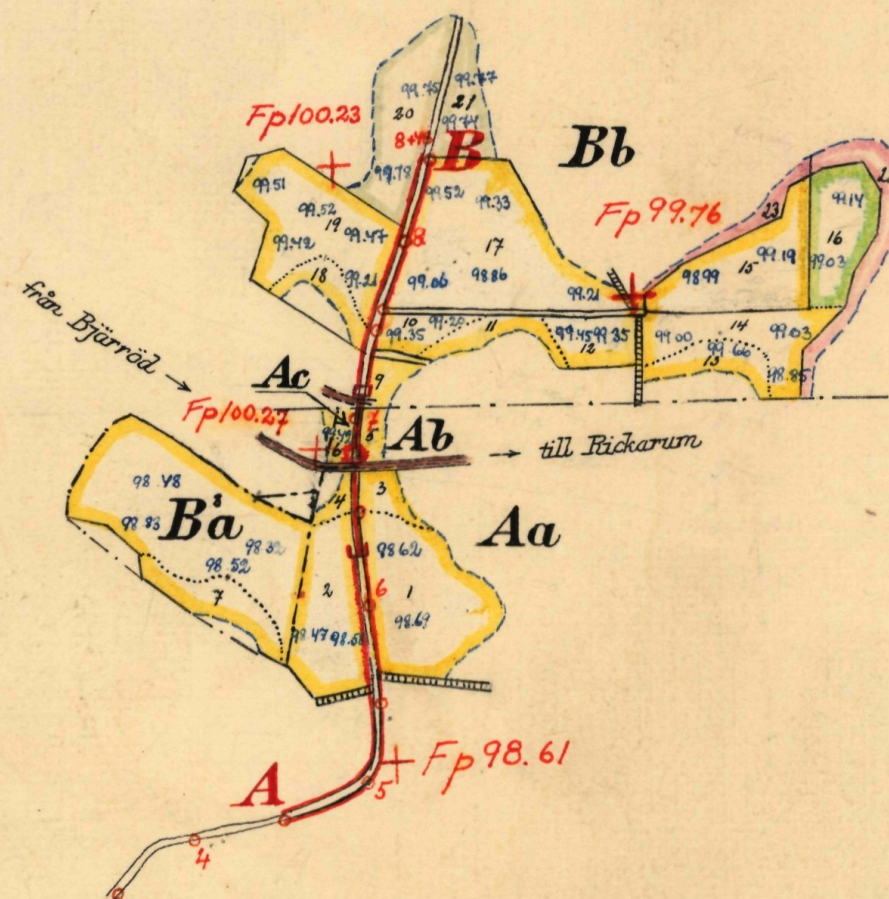

Skala 1:4000

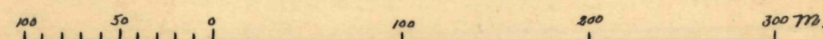

LANTBRUKSSTYRELSEN
18 DEC. 1952
DIARIE Nr
SAK Nr

FÖRSLAG TILL Nockarp Bråbäcks dikningsföretag 1951

1 Äsphults SOCKEN(NAR) AV Kristianstads LÄN




UPPRÄTTAT ÅR(EN) 1951 (UTAN) SAMBAND MED SYNEFÖRRÄTTNING ENL. VATTENLAGEN AV

RETN. Nr 001

ORIGINAL (NAMN) Klas Westling



KOPIA L 3*1614 Statens lantbruksingenjör (TITEL)

ANTAL RITN. ST. 3 KUNGL. LANTBRUKS-STYRELSENS ARKIV Nr 4125-1

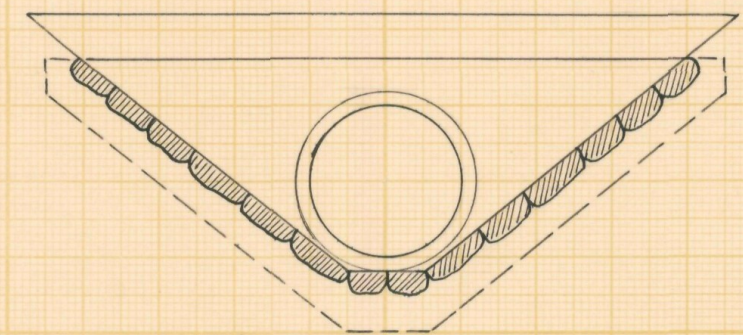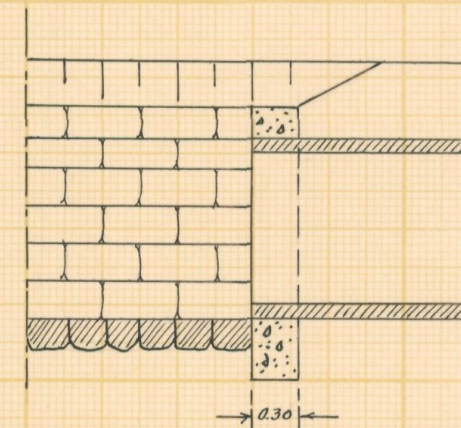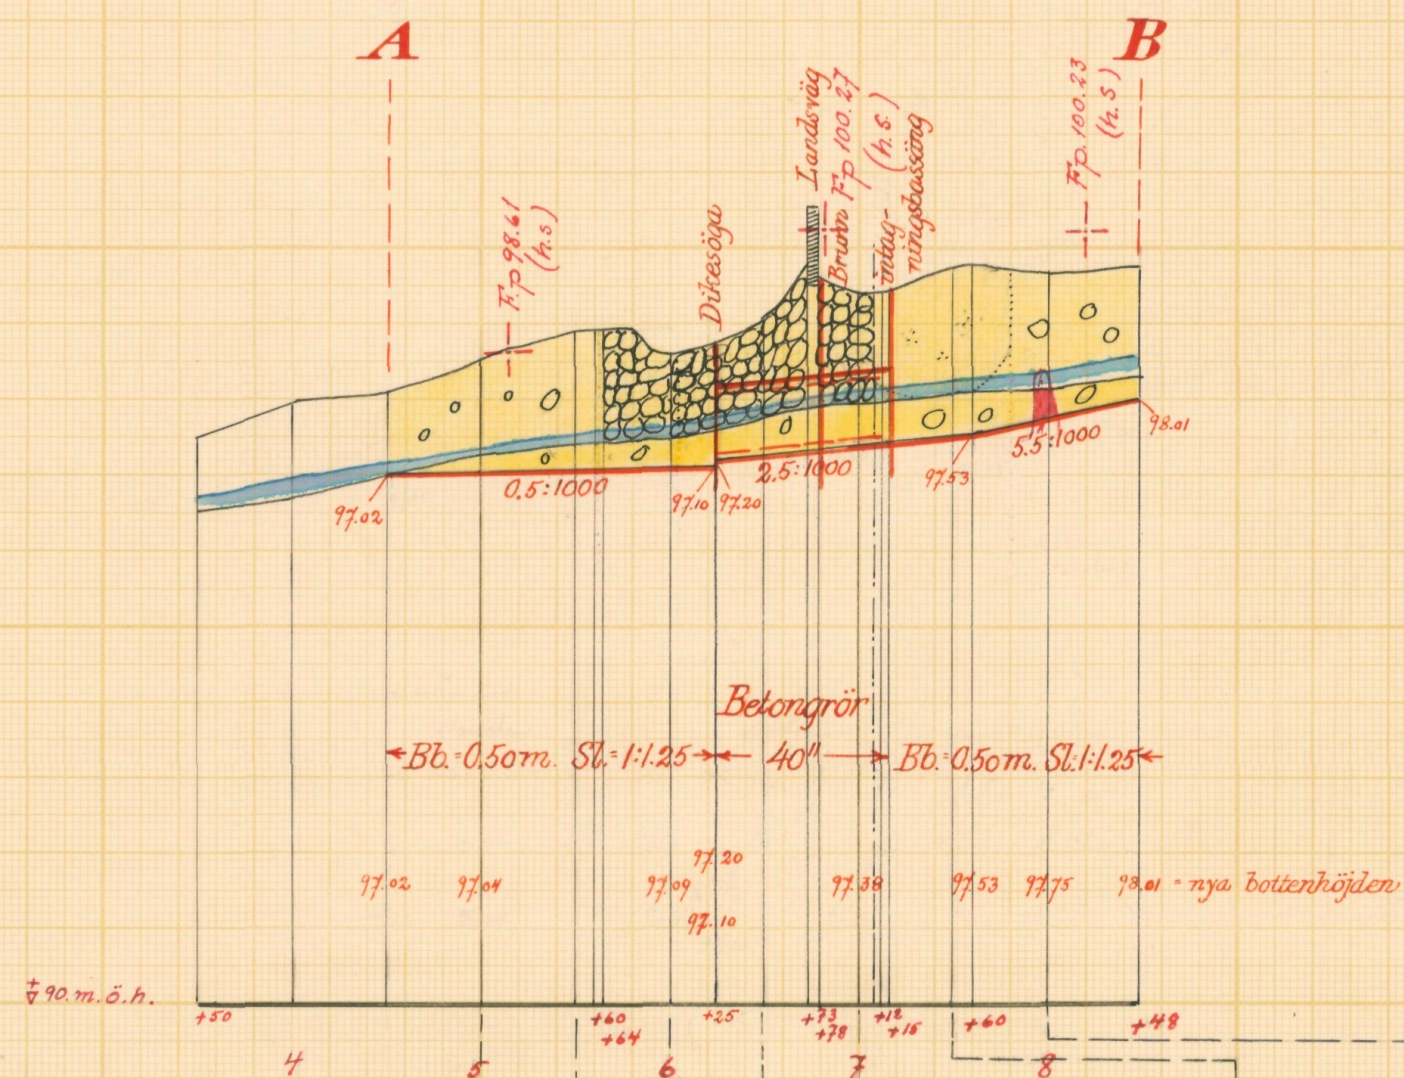

Förslag till dikesöga vid 6⁺²⁵.

Frontmuren rutormeras med $\phi 8 \text{ m/m}$
rundjárn, $\% = 250 \text{ m/m}$.

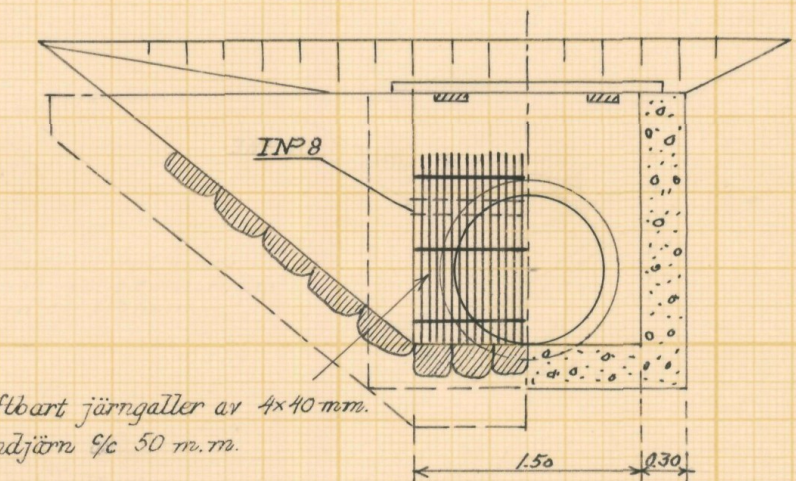
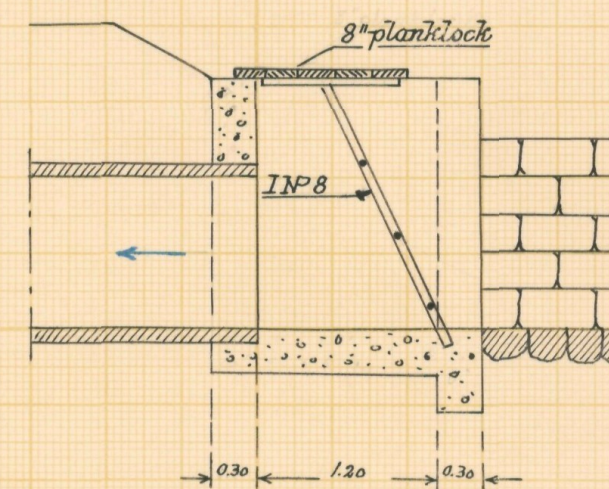


Förslag till intagningsbassäng vid 7+15.

Lyftbart järngaller av 4×40 mm.
bandjörn $\varnothing$ 50 mm.

Frontmurarna ratarmeras med
 ϕ 8 mm rundj rn, $\rho_c = 250$ mm


Skalar:

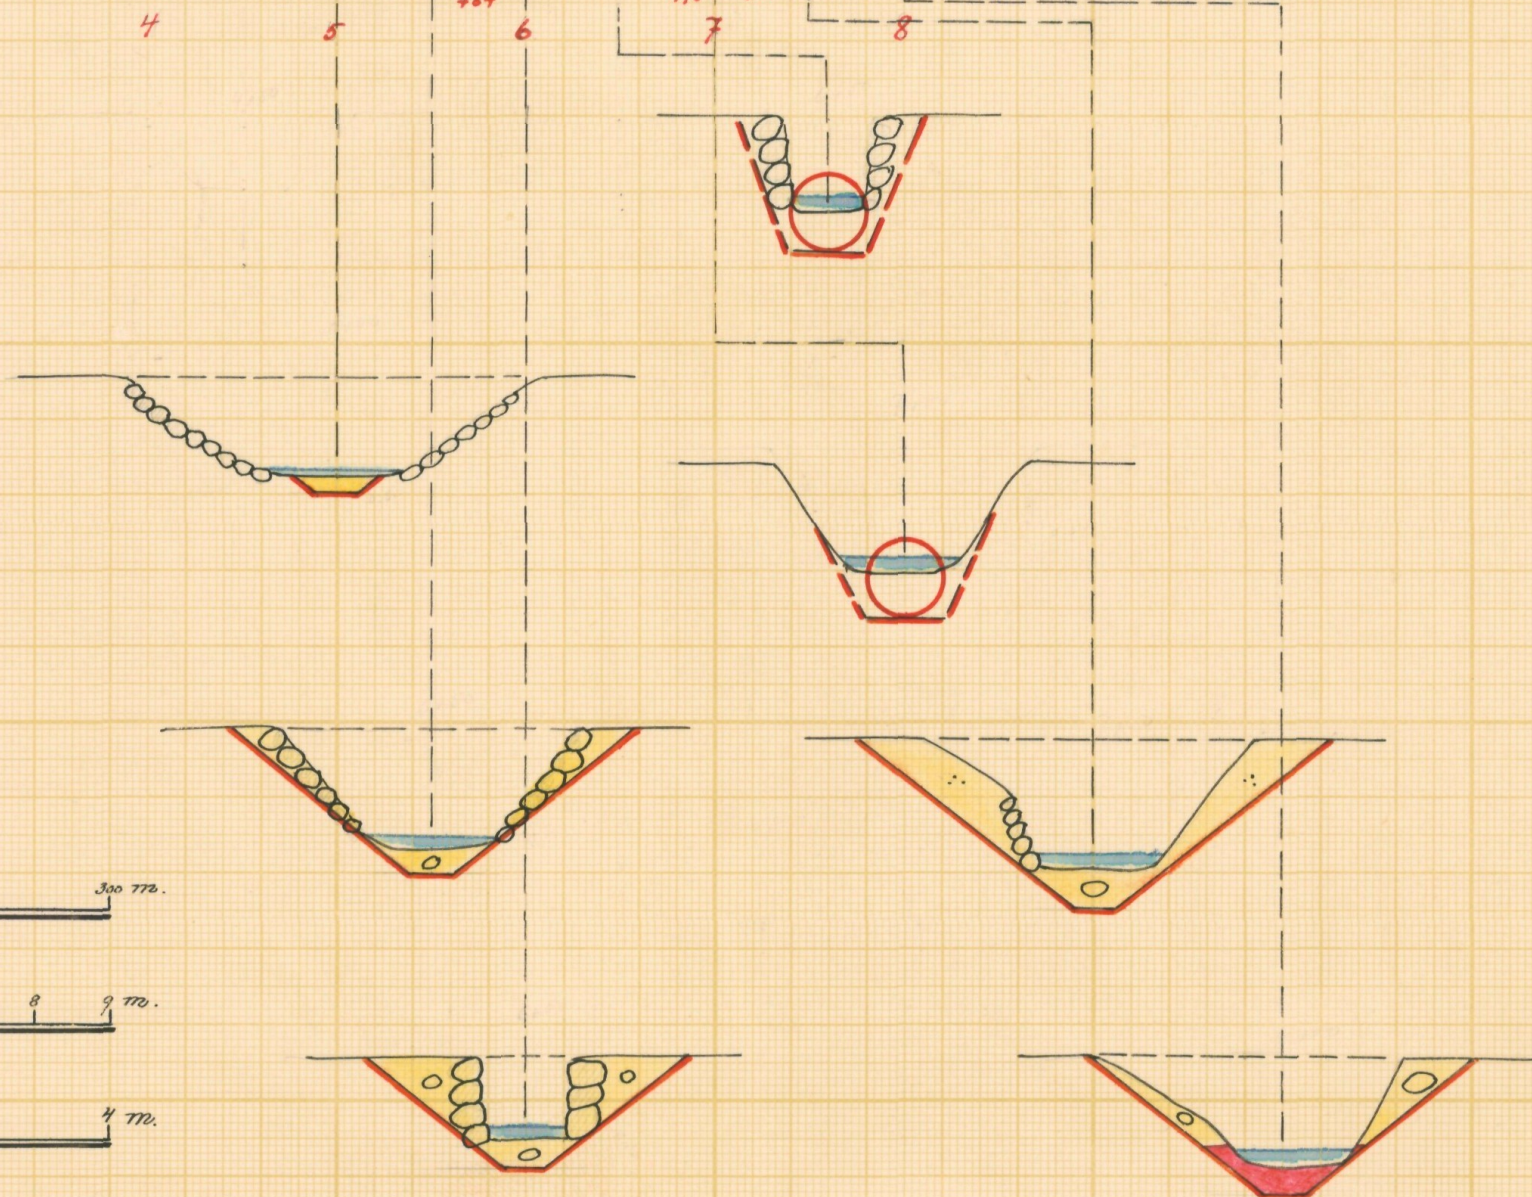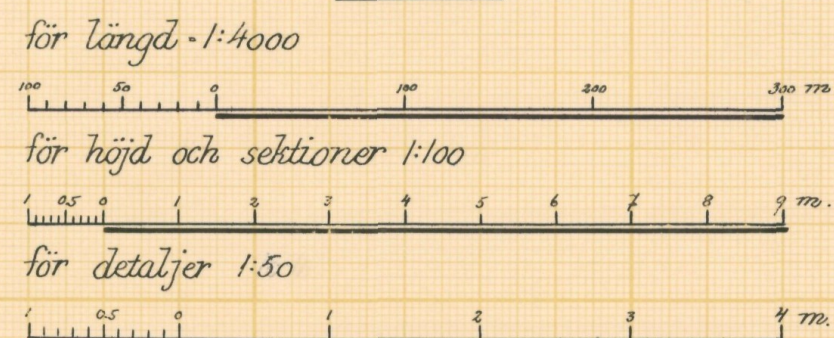

LANTBRUKSSTYRELSEN
18 DEC. 1952
DIARIÉ Nr
SAK Nr


Förslag till	<u>Nockarp Bråbäcks dikningsföretag 1951</u>	
i <u>Äsphults</u>	socken- ~~het~~ av <u>Kristianstad</u>	län
upprättat år ~~-en~~ <u>1951</u>	samband med synförrättning enl. vattenlagen av	
Original	RITN.Nr 002	<u>Klas Westling.</u>
Kopia		(Namn)
<u>L</u>	<u>3*1614</u>	<u>Statens lantbruksingenjör.</u>
		(Titel)
Antal ritn. st. <u>3</u>	KUNGL. LANTBRUKS-STYRELSENS ARKIV	Nr <u>4125-2</u>

Förslag till nytt avlopp genom landsvägen vid 6+72-6+79.

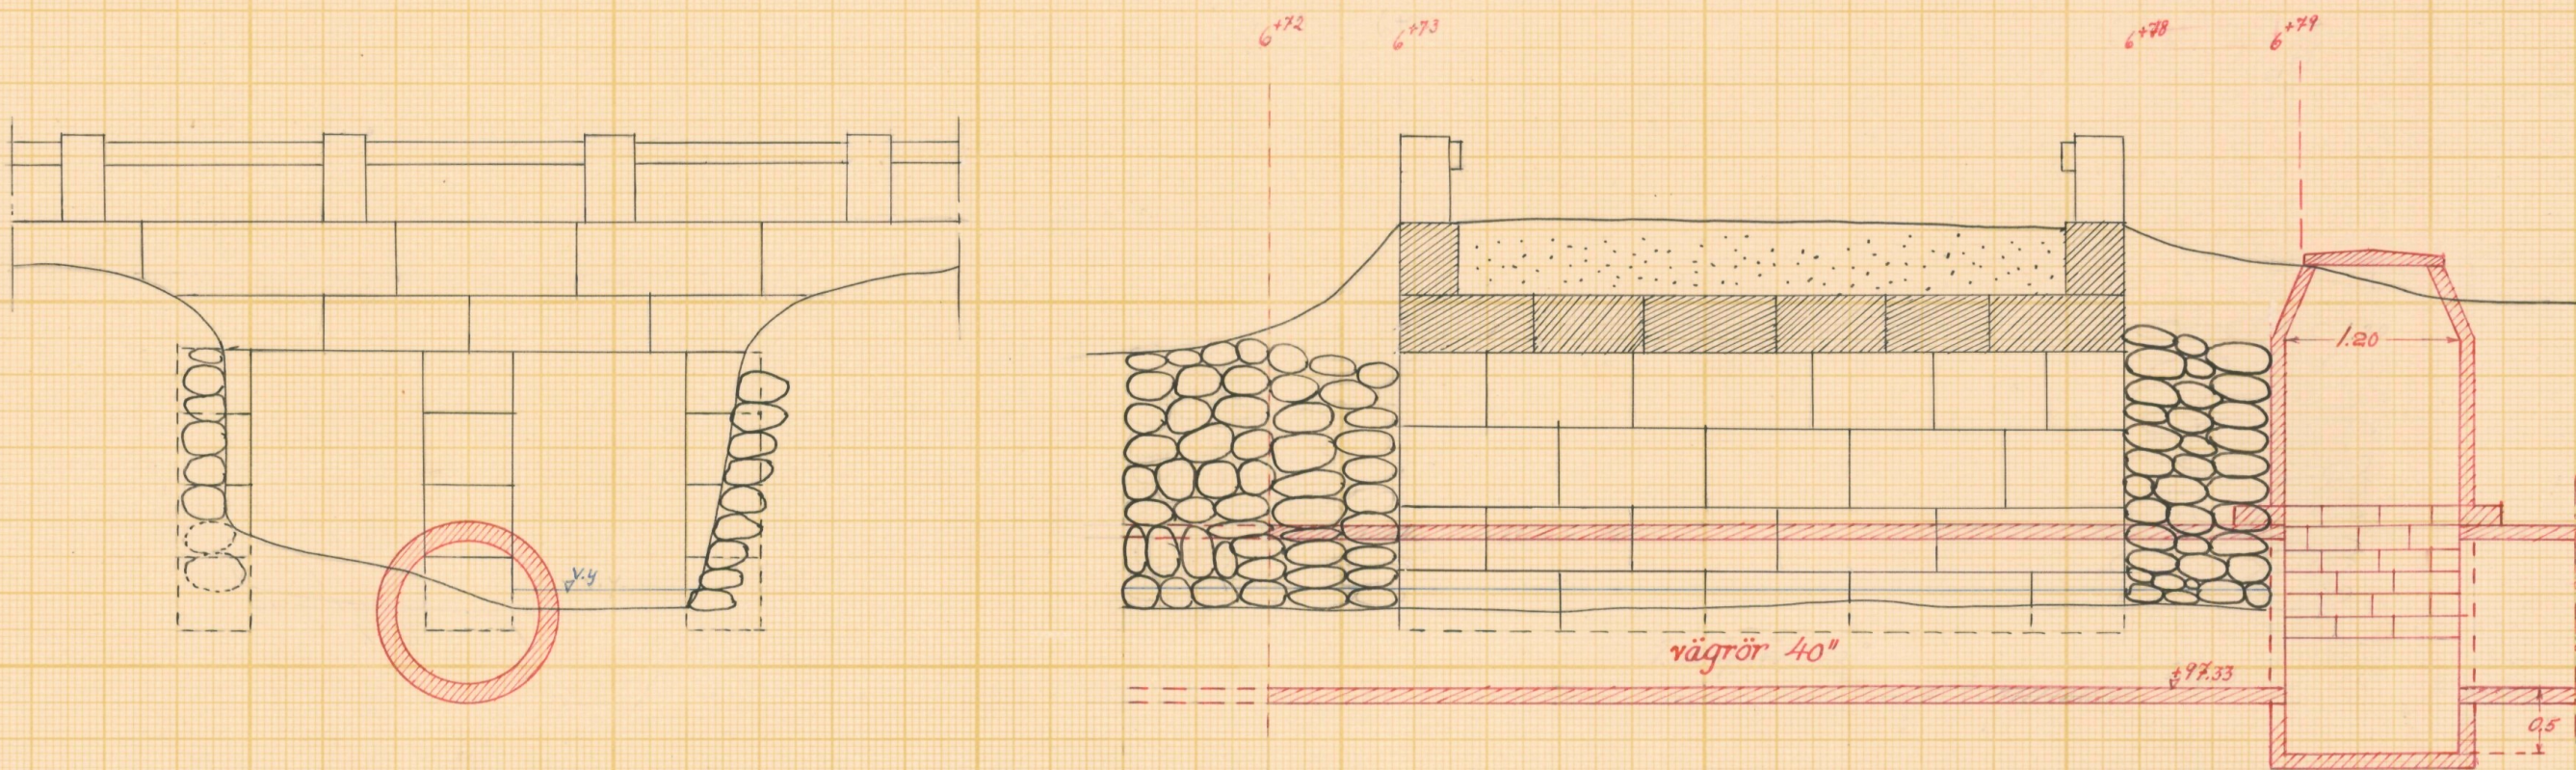


Grenskad utom erinran.
Kristianstad den 4 juni 1951
Vägförvaltningen, Kristianstads län
Per Sigfrid

Skala - 1:50

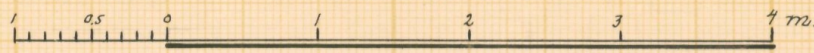

LANTBRUKSSTYRELSEN
18 DEC. 1952
DIARIE Nr
SAK Nr

Förslag till Nockarp Bråbäcks dikningsföretag 1951
i Äsphults socken-(~~en~~) av Kristianstads län
upprättat år(-en) 1951 i samband med synförrättning enl. vattenlagen av
Original RITN.Nr 003 Klas Westling
Kopia L 3 1614 (Namn)
L 3 1613 Statens lantbruksingenjör (Titel)
Antal ritn. st. 3 KUNGL. LANTBRUKS- Nr 4125-3
STYRELSENS ARKIV

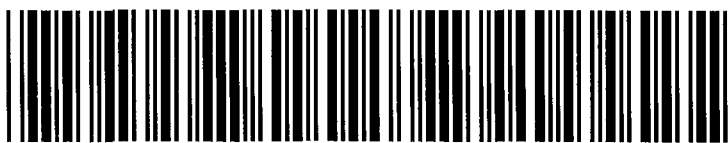

Akt nr:

11-KLS-1614

4125-3

L 3*1614

LANTBRUKSSTYRELSEN

18 DEC. 1952

DIARIÉ Nr

SAK Nr

Kungl. Lantbruksstyrelsens
arkiv

Synehandlingar
rörande
Nockarp-Bråbäcks
dikningsföretag 1951
i Äsphults socken
av Kristianstads län.

O R I G I N A L H A N D L I N G A R

rörande


torrläggning av mark inom Nockarp n:ris 1 och 2 samt
Rickarum n:ris 16 och 32 i Äsphults socken av Kristian-
stads län; upprättade år 1951 vid syneförrättning en-
ligt vattenlagen av

Klas Westling,
statens lantbruksingeniör.

Handlingarna innehålla förutom titelblad tjugosju (27) skrivna och
paginerade sidor + 1 tidning samt åtföljas av plan-, profil och sek-
tionsritningar i 3 blad.

Ö V E R S I K T S K A R T A .

Skala 1:100.000.

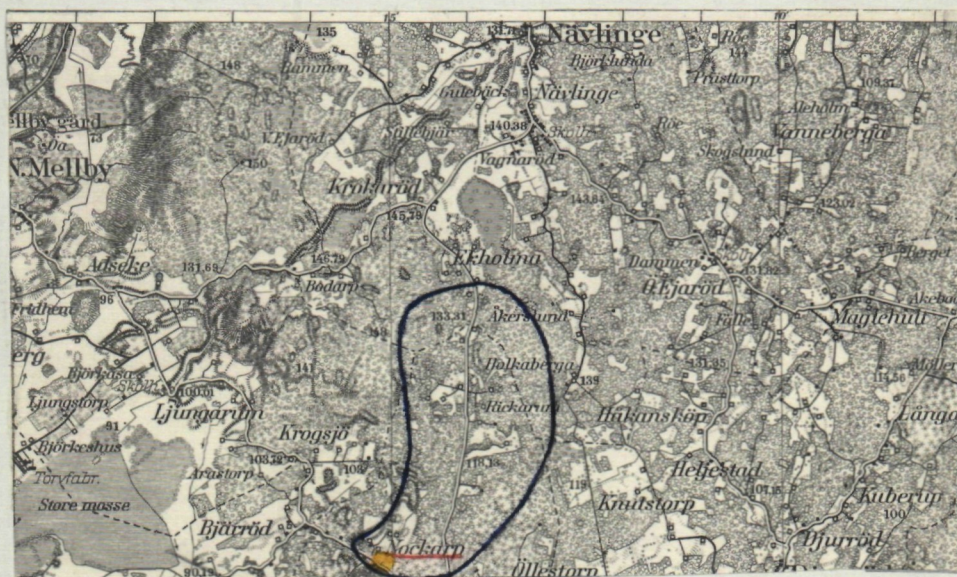

Generalstabsblad nr 5 (Lund).

1.
Protokoll fört vid syneför-
rättning enligt 10 kap. vattenla-
gen rörande utförande av vattenav-
lopp för torrläggning av mark inom
Nockarp n:ris 1 och 2 samt Rickarum
n:ris 16 och 32 i Äsphults socken
av Kristianstads län.

År 1951, maj 28, kl. 13.30 hos lantbr. Per Jönsson i Nockarp.

Närvarande:

undertecknad lantbruksingeniör, förrättningsman

skiftesgodemännen Nils Jönsson i Äsphult nr 8 och Per Nilsson i
Rickarum nr 22,

sökandena

Per Jönsson i Nockarp och

Nils Christiansson i Rickarum nr 16

övriga sakägare eller ombud

vägförvaltningen i Kristianstads län genom övervägmästaren E.H.

Prytz och

Julius Andersson i Rickarum nr 17.

§ 1.

Det för förrättningsmannen utfärdade förordnandet upp-
lästes.

§ 2.

Jäv mot synemännen anmäldes ej, ej heller visste dessa
med sig något jävsförhållande till någon av sakägarna.

§ 3.

Den efter verkställda förundersökningar upprättade pro-
filritningen över det avloppsdike, om vars utförande fråga var,
företeddes tillika med plankarta över den mark, som befunnits för
sin torrläggning beroende av företagets utförande.

§ 4.

Sökandena yrkade, att avloppsdiket skulle upptagas till

sådant djup och dimensioner att trygghet mot översvämning samt möjlighet till markens torrläggning till omkring 1.2 meters djup därigenom i regel bleve beredd, och borde avloppet utföras som öppet dike.

§ 5.

Beträffande ersättning för skada och intrång i samband med företagets utförande yrkade sakägarna, att ersättning skulle utgå för intrång av jord- och stenupplag. Något annat ersättningsanspråk framställdes på tillfrågan ej.

§ 6.

Beträffande broar för över avloppet ledande vägar yrkade sakägarna, att erforderliga dylika skulle ombyggas i samband med företagets utförande, därest detta erfordrades för att den äskade torrläggningen skulle uppkomma.

Av företagets utförande vore landsvägstrumman vid 6+73 beroende. På fråga av förrättningsmannen meddelade Per Jönsson, att den befintliga dubbeltrumman utförts för omkring 40 år sedan. Tidigare hade där funnits en valvbro.

En markvägsbro erfordrades även på Per Jönssons ägor.

§ 7.

Synemännen meddelade, att de omedelbart ämnade påbörja de värderingar, som kunde erfordras för företagets utförande. Resultatet av dessa uppskattningar skulle jämte förslag till företagets utförande med kostnadsberäkning m.m. framläggas för intressenterna vid nytt sammanträde, vilket skulle hållas på samma plats den 15 juni 1951 kl. 9.30 f.m. och skulle några ytterligare kallelser eller kungörelser rörande detta sammanträde ej utfärdas.

Nockarp pr SÄTARÖD den 28 maj 1951.

Klas Westling

statens lantbruksingeniör.

Biträdande gode män:

Per Jönsson *Per Nilsson*

År 1951, juni 15, kl. 9.30 f.m. hos Per Jönsson i Nockarp.

Närvarande:

förutnämnda synemän och nedannämnda sakägare

Per Jönsson i Nockarp och

Nils Christiansson i Rickarum nr 16.

§ 8.

Det av förrättningsmannen upprättade förslaget med därtill hörande längder genomgicks med sakägarna, varjämte synemännens utlåtande angående företaget upplästes för delägarna.

§ 9.

Till arbetsstyrelse för företaget valdes lantbrukaren Per Jönsson i Nockarp pr SÄTARÖD och uppdrogs åt honom jämväl att emottaga och förvara till företaget hörande kartor och handlingar.

Till ersättare för Jönsson valdes Nils Christiansson i Rickarum nr 16.

§ 10.

Sammanställning över förrättningskostnaderna företeddes och meddelade förrättningsmannen, att räkning å det arvode, som enligt lantbruksingeniörstaxan skulle inbetalas till statsverket, komme att tillsändas sakägarna från lantbruksnämnden i Kristianstad.

§ 11.

Sedan bestämmelserna angående besvär mot förrättningen enligt grunder i vattenlagen 11 kap. 85 § meddelats sakägarna, förklarades förrättningen avslutad.

Nockarp pr SÄTARÖD den 15 juni 1951.

Karl Westberg
statens lantbruksingeniör.

Biträdande gode män:

Nils Jönsson Per Nilsson

4.
22/10 Ekdm 1948
Ank. d. 14 DEC. 1948 III
Landskansliet i
Kristianstads län

Inkom till Lantbruksnämnden i Kristianstads län
den 16 DEC 1948

Nr 2228/8

Till Länsstyrelsen i Kristianstads län.

Undertecknade anhålla härmed vördsamt om förordnande för vederbörande lantbruksingeniör att enligt gällande vattenlag handlägga syneförrättning rörande utförande av vattenavlopp för torrläggning av mark inom Nockarp nr 2 och Rickarum n:ris 16 och 17 i Äsp-hults socken av Kristianstads län.

De sakägare, som beröras av företaget, torde först med säkerhet kunna angivas av förrättningsmannen.

SÄTARÖD den 13 december 1948.

P. Jönsson
Nockarp

P. Christiansson
Rickarum

RESOLUTION

LANTBRUKSNÄMNDEN

I

KRISTIANSTADS LÄN

KRISTIANSTAD

D/EL

33/1949

22/10/1948
Ink.d. 14 JAN 1949 III
Lantbruksnämndet i
Kristianstads län

Länsstyrelsen i Kristianstads län,

Kristianstad.


Lantbruksnämnden i Kristianstads län får härmed avlämna begärt yttrande rörande förrättningsman att enligt gällande vattenlag handlägga syneförrättning angående utförande av vattenavlopp för torrläggning av mark å fastigheterna Nockarp nr 2 och Rickarum nr 16 och 17 i Äsphults socken.

Lantbruksnämnden beslöt föreslå lantbruksingenjör K. Westling, Kristianstad, såsom förrättningsman för ovannämnda ärende.

Remisshandlingen återgår.

Kristianstad den 13 januari 1949.

Enligt uppdrag:

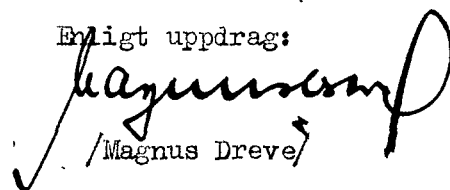
/Magnus Dreve/

LÄNSSTYRELSEN
I
KRISTIANSTADS LÄN
LANDSKANSLIET

Till Statens lantbruksingeniör Klas Westling,
Kristianstad.

Jämlikt 10 kap. 33 § vattenlagen finner länsstyrelsen på
därom av Per Jönsson, Nockarp, Sätaröd, och Nils Christensson,
Rickarum, gjord ansökan, varöver lantbruksnämnden i länet avgivit
yttrande, skäligt förordna Eder att i enlighet med föreskrifterna
i nämnda lag, därest laga hinder ej möter, verkställa syneför-
rättning angående utförande av vattenavlopp för torrläggning av
mark å fastigheterna Nockarp nr 2 och Rickarum nr 16 och 17 i Äsp-
hults socken.

[Signature] Kristianstad i landskansliet den 19 januari 1949.

På länsstyrelsens vägnar:

[Signature]
G. Fjellman

[Signature]
P.G. Linde

Lantbruksingenjörens kungörelse rörande syne-
förrättning den 28 maj 1951 kl. 13.30 inom
Nockarp n:ris 1 och 2 samt Rickarum n:ris 16
och 32 i Äsphults socken av Kristianstads
län.

K U N G Ö R E L S E .

Syneförrättning enl. 10 kap. vattenlagen rörande torr-
läggning av mark inom Nockarp n:ris 1 och 2 samt Rickarum n:ris 16
och 32 i Äsphults socken av Kristianstads län, vilket företag även
angår allmän väg inom torrlägningsområdet, kommer att handläggas
vid sammanträde hos lantbr. Per Jönsson i Nockarp den 28 maj 1951
kl. 13.30, då sakägare hava att tillstädeskomma för utförande av
sin talan.

Kristianstad den 26 april 1951.

Klas Westling

statens lantbruksingenjör.

Anslaget i laga ordning i Äsphults församling den 29/4 1951.

Anders Sanger
Kyrkoherde.

Avsänd till pastorsämbetet i Äsphults socken den 26/4 1951.

4.

F Ö R T E C K N I N G

Över delägare i det avdikningsföretag, som avser torrläggning av mark inom Nockarp n:ris 1 och 2 samt Rickarum n:ris 16 och 32 i Äsphults socken av Kristianstads län, vilka jämlikt vattenlagen 10 kap. 8 och 40 §§ underrättats angående sammanträdet den 28 maj 1951 kl. 13.30.

- | | | | |
|-----------------------|---------------------|-----------|---------------|
| 1. Lantbrukare | Per Jönsson, | Nockarp, | SÄTARÖD |
| 2. " | Nils Christiansson, | Rickarum, | " |
| 3. Snickaremästare | Sive Svanholm, | " , | " |
| 4. f.d. jordbruksarb. | Julius Andersson," | 32, | " |
| 5. Herr | Ola Nilsson, | " 32, | " |
| 6. Vägförvaltningen i | Kristianstads län, | | KRISTIANSTAD. |

Att underrättelser avsänts till förestående sakägare med posten den 26 april 1951, intygas

ex officio:

Klas Westling

U T L Å T A N D E

angående utförande av vattenavlopp för torrläggning av mark inom Nockarp n:ris 1 och 2 samt Rickarum n:ris 16 och 32 i Äsphults socken av Kristianstads län avgivet av synemännen vid syneförrättning enligt 10 kap. vattenlagen år 1951.

Avdikningsområdets belägenhet m.m.

Företaget, som till huvudsaklig del avser torrläggning av redan odlad jord, är att hänföra till dikning. Det är beläget å Helgeåns nederbördsområde nr 88. Mot företagets utförande på sätt i detta utlåtande närmare finnes angivet möter enligt synemännens förmenande icke något laga hinder.

Sökande.

Sökande till förrättningen äro

Per Jönsson såsom ägare till fast. Nockarp ³ 1 och ³ 2 samt
Nils Christiansson " " " " Rickarum ² 16.

Företagets utsträckning är beroende av sökandenas yrkanden och förefintliga fallförhållanden, och omfattar syneförrättningen i anledning härav den dikessträcka, som å hithörande plankarta utmärkts med tvenne jämnlöpande, röda linjer för öppet dike och med en heldragen, grov, röd linje för täckt avloppsledning, och är avloppets ändpunkter betecknade A och B respektive.

Plankarta och profilritning.

Över den avloppssträcka, om vars utförande fråga nu är, äro dels profil- och sektionsritningar uppgjorda utvisande lutningsförhållandena och avloppets beskaffenhet i övrigt, och dels plankarta upprättad utvisande den mark, som med nu befintligt avlopp ej kan torrläggas till ändamålsenligt djup. Begränsningskurvan för den vattensjuka marken har i åker och till odling tjänlig mark lagts 1.4 meter över ordinärt sommarvattenstånd i avloppet och i övrig mark 1.0 meter över nämnda vatten-

stånd, men har vid bestämmande av begränsningskurvan jämväl nödig hänsyn till markens avfall mot avloppet tagits.

Båtnadsuppskattning.

Jämlikt bestämmelserna i vattenlagen 7 kap. 22 § och 10 kap. 60 § hava synemännen uppskattat den mark, som ansetts beroende av företagets utförande, och har därvid uppskattning skett av marken såväl i dess skick före företaget som ock i det skick, vari den antages komma efter företagets fullbordan, och framgå såväl de å de särskilda ägofigurerna som de å de olika fastigheterna belöpande andelarna av den särskilda längd, som finnes bilagd detta utlåtande. Enligt denna längd utgör markens värde före företaget 6.448 kronor 50 öre och efter företaget 13.280 kronor, vadan värdet av båtnaden genom arbetenas utförande uppskattats till 6.831 kronor 50 öre.

Båtnaden utgöres av alstringsbåtnad. Beträffande tillvägagångssättet vid uppskattning av denna torde böra anföras, att hänsyn tagits till såväl jordens naturliga godhet som markens höjdläge m.m., och har för bestämmande av höjdlägets inverkan på jordvärdena särskild gradtabell upprättats.

Nederbördsområde, dimensionering m.m.

För att den beräknade jordförbättringen skall uppkomma måste torrlägningsarbetet utföras i överensstämmelse med förslaget, som är upprättat med hänsyn till framrinnande vattenmängd, markens lutningsförhållanden, dikningsarbetets ändamål m.m.

Nederbördsområdet för avloppet utgör omkring 650 hektar. Avrinningen från varje hektar har vid flodtillfällen uppskattats till 1.5 sekundliter och vid somarmedelvattenavrinning till en tolfte del därav. Med hänsyn till dessa avrinningsmängder och till en ändamålsenlig torrläggning av den vattensjuka marken hava de erforderliga dimensionerna för avloppssträckan A-B beräknats, och

framgå dessa dimensioner av förslagsritningarna.

Med stöd av bestämmelserna i vattenlagen 7 kap. 4 § bestämma synemännen, att avloppssträckan 6+25-7+15 skall utföras som täckt ledning, men att avloppet i övrigt skall utföras öppet.

För övrigt hänvisas till plankarta, profil- och sektionsritningar jämte kostnadsförslag.

Fixpunkterna i företaget äro lagligen skyddade och få alltså ej övertäckas eller förstöras. Önskar jordägare borttaga fixpunkt, skall han göra anmälan härom till statens lantbruksingeniör, vilken då låter avväga annan lämplig fixpunkt. Kostnaden för lantbruksingeniörens i sådant hänseende företagna förrättning gäldas av dikningsföretaget. Fixpunkternas läge i plan framgår av plankartan, deras höjdläge och utseende av påskrift å profilritningen.

Ersättningar.

Av paragraf 5 i förrättningsprotokollet framgår att sakägarna yrkat ersättning för intrång av jord- och stenupplag å de sträckor, där avloppet komme att utföras öppet, men att några ersättningsanspråk i övrigt ej framställts. Med anledning härav finna synemännen skäligt föreskriva, att ersättning skall utgå för intrång av jord- och stenupplag. Ersättningen skall uträknas efter företagets utförande och beräknas å sådant sätt, att den areal, som tagits i anspråk för upplagen jämte banketten mellan diket och upplagen ersättes efter ett värde av 3.000 kr/ha i odlad mark och efter ett värde av 1.000 kr/ha i icke odlad mark. Uppmätning av den i anspråk tagna arealen bör verkställas av 2 st. av arbetsstyrelsen tillkallade, ojäviga, i jordbruk kunnige män lämpligen skiftesgodemän.

Vid framtida rensningar av vattenavloppen skola några ersättningar för intrång ej utgå, men skola rensningarna om möjligt företagas å tid, då skada å växande gröda ej göres.

Broar och trummor.

I samband med företagets utförande kräves ombyggnad av avloppet genom landsvägen vid 6+72-6+79. Beträffande nuvarande landsvägstrummans ålder finnas uppgifter införda i paragraf 6 av förrättningsprotokollet. På grund av bestämmelserna i vattenlagen 7 kap. 8 § finna synemännen skäligt bestämma, att kostnaderna för det nya avloppet genom landsvägen jämte brunnen på vägens uppströmssida böra bestridas av vägförvaltningen i länet. Beträffande ombesörjandet av arbetena med brons ombyggnad skola bestämmelserna i vattenlagen 7 kap. 7 § iakttagas. På grund av bestämmelserna i vattenlagen 10 kap. 52 § har förrättningsmannen insänt torrlägningsförslaget till vägförvaltningen i länet för yttrande, och har vederbörande vägingeniör å förslaget till brons ombyggnad gjort påteckning angående granskning av förslaget.

En markvägsbro erfordras över avloppet vid 7+12-7+15 å fastigheten litt Bb. Då avloppet här skall igenläggas med rör på delägarnas i företaget bekostnad, finnes ej skäl att lämna särskilda föreskrifter rörande utförande av överfarten här.

Kostnadsfördelning.

Någon anledning till avdelningsbildning inom företaget för jämkning av kostnaderna mellan fastigheterna enligt grunder i vattenlagen 7 kap. 24 § föreligger ej. I kostnaderna för arbetena inom företaget skola därför ägarna till marken deltaga i förhållande till påtnadsvärdet av denna mark enligt ovan åberopade utlåtandet vidfogade värderingslängd dock med iakttagande av bestämmelserna i vattenlagen 7 kap. 27 § och 10 kap. 80 §.

I kostnadsfördelningslängden för företaget finnes med iakttagande av ovanstående grunder angivet vars och ens delaktighet i förbättringsvärde och procenttal samt den kostnad, som enligt det upprättade kostnadsförslaget åligger varje delägare.

4.

Därest företaget kommer till utförande, skola kostnaderna för syneförrättningen gäldas av sakägarna i företaget i förhållande till vars och ens andel i kostnaderna för torrlägningsarbetet och i övrigt med iakttagande av bestämmelserna i vattenlagen 10 kap. 79 och 80 §§. Förrättningskostnaderna förskjutas av sökandena vid förrättningens avslutande.

Framtida underhåll.

Kostnaderna för företagets underhåll bestridas av sakägarna i detsamma efter de andelstal, som i kostnadsfördelningslängden bestämts för anläggningskostnadernas fördelning. Kostnad för rensningsåtgärd, som föranletts av enskild sakägares åverkan eller försummelse, uttages dock av denne.

Avloppet genom landsvägen vid 6+72 underhålls av vägförvaltningen i länet.

Domstolsavgift.

Enär värdet av den genom arbetenas utförande uppkommande båtnaden icke beräknas uppgå till 10.000 kronor, skall avgift, varom förmåles i vattenlagen 11 kap. 95 § i detta fall ej utgå.

Verkställighet.

Innan arbetet får påbörjas, skall denna syneförrättning hava vunnit laga kraft, samt länsstyrelsen i Kristianstads län hava underrättats angående styrelseval.

Arbetsstyrelse.

Enär sakägarna äro flera än två, skall företagets angelägenheter handhavas av en arbetsstyrelse, som väljes på allmänt sammanträde med sakägarna enligt föreskrift i vattenlagen 7 kap. 64 §.

Arbetsstyrelsens åliggande är bl.a.
att jämlikt föreskrifterna i vattenlagen 7 kap. 62 § anmäla styrelseval hos länsstyrelsen,

att genom infordrande av anbud eller på annat lämpligt sätt bort-sätta arbetena på förmånligaste sätt till entreprenör, som kan godkännas av statens lantbruksingeniör i länet,

att själv och med biträde av sakkunnig person övervaka arbetets utförande i överensstämmelse med det upprättade förslaget,

att verkställa behövliga utdebiteringar och fördelningar av kostnader,

att föra räkenskaper över arbetet, och årligen redovisa dessa för sakägarna,

att för sistnämnda ändamål och då så eljest kan finnas nödigt kalla delägarna till sammanträde i den ordning, som föreskrives i vattenlagen 7 kap. 64 § ,

att vid alla sammanträden föra protokoll, vilket skall vara tillgängligt för delägarna senast 14 dagar efter sammanträdet,

att ombesörja dikets vidmakthållande och uppreprensning å årstid, då växande gröda tager minst skada därav samt

att i övrigt vidtaga alla åtgärder, som kunna befrämja arbetets verkställande och vidmakthållande.

Till företaget hörande kartor och handlingar skola förvaras av därtill särskilt utsedd person, och av honom hållas tillgängliga för envar, som vill taga del av desamma eller göra avskrifter eller anteckningar.

Arbetsföreskrifter.

Med avseende å företaget stadga synemännen i övrigt jämlikt vattenlagen 10 kap. 62 § :

att företaget skall benämnas Nockarp-Bråbäcks dikningsföretag 1951,

att arbetena skola vara utförda före utgången av år 1957, avloppet genom landsvägen vid 6+72-6+79 jämte brunnen uppströms vägen böra dock vara ombyggda inom 2 månader efter det arbetena nedanför vägen anmälts färdiga till vägförvaltningen i länet,

att arbetet skall anses lagligen avslutat, då godkännande avsyningsbevis lämnats av statens lantbruksingeniör eller den han i sitt ställe sätter, och detta bevis blivit å gemensamt sammanträde med delägarna uppläst för dessa,

att arbetet skall utföras i överensstämmelse med det upprättade förslaget, dock att mindre ändringar, som under arbetets utförande kunna visa sig lämpliga beträffande dikes läge och annat, som ej inverkar minskande på torrläggningens djup eller på avrinningen, och varom berörda sakägare äro eniga, må efter hörande av statens lantbruksingeniör och med hans skriftliga medgivande företagas,

att vid i företaget ingående öppen avloppssträcka jord och stenskola läggas minst en meter från den nya dikeskanten och med en lutning mot denna ej brantare än 1:1, varjämte öppningar för dagvattnets avrinnande anordnas vid svackor i markytan och vid tillstötande diken, dock minst på var 40:e meter,

att vid öppen avloppssträcka envar markägare låter uppsätta nödiga hägnader vid avloppet, så att detta ej skadas av betande kreatur,

att cementrören skola gjutas av svensk cement, att de skola godkännas av statens lantbruksingeniör eller dennes ombud, innan de nedläggas, och att deras läge skall kontrolleras av statens lantbruksingeniör eller dennes ombud, innan de få höljas samt

att den, som åtagit sig arbetet, ej må erhålla slutlikvid förrän arbetet i sin helhet godkänts av statens lantbruksingeniör eller den han i sitt ställe sätter.

Besvärshänvisning.

Är någon missnöjd med åtgärd eller beslut under denna syneförrättning eller med detta synemännens utlåtande ingive inom sextio dagar från nedanstående dag sina till Söderbygdens vatten-

domstol i Stockholm ställda besvär. I besvären skola fullständigt upptagas klagandens alla påståenden och skälen därför, och skola vid besvären fogas de handlingar, klaganden vill åberopa till stöd för ändringssökandet. Besvären skola ingivas i tre exemplar.

Nockarp pr SÄTARÖD den 15 juni 1951.

Klas Westberg, Nils Jönsson Per Nilsen

VÄRDERINGSLÄNGD

Ägo- figur- nr	Förbättrad mark				Värde före torrläggning		Värde efter torrläggning		B å t n a d	
	åker, tomt		annan		pr ha	pr ägofigur	pr ha	pr ägofigur	pr ha	pr ägofigur
	ha	a	ha	a	kronor	kronor	kronor	kronor	kronor	kronor
1										
2										
Realutvärdering - och värdering -
längd till Roslags - Bräbäckers dik-
ningfästing 1851 i Nygölets Roslag
av Kristianstads län.

Ägarens beteckning

Aa 2/15 mantal

Rickarum 16² Nils Chriliansson

äker, taml. djup mylla på morän

- - -

- - - , mylla på morän

- - -

Summa

Ab 4st.

Rickarum 16⁴ Eric Frankelun

äker, mylla på morän

Summa.

Ac 4st.

Rickarum 33¹ Ola Nilsson

äker, mylla på morän

Summa.

Ba 1/16 mantal

Hockarp 1³ Per Jönsson

äker, taml. djup mylla på morän

- - -

Summa.

Bb 1/12 mantal

Hockarp 2³ Per Jönsson

äker, mylla på morän

- - -

- - -

- - -

- - -

(skut.)

Örnfors

VÄRDERINGSLÄNGD

Ägo- figur- nr	Förbättrad mark				Värde före torrläggning		Värde efter torrläggning		B å t n a d	
	åker, tomt		annan		pr ha	pr ägofigur	pr ha	pr ägofigur	pr ha	pr ägofigur
	ha	a	ha	a	kronor	kronor	kronor	kronor	kronor	kronor
1										
2										
3	1	49			1.500	735:-	3.000	1470:-	1.500	735:-
4	2	34			1.200	408:-	3.000	1020:-	1.500	612:-
5	3	15			2.100	105:-	3.000	150:-	900	45:-
6	4	13			2.100	63:-	3.000	90:-	900	27:-
7										
8										
9		91				1311:-		2230:-		1419:-
10										
11										
12	5	14			2.100	84:-	3.000	120:-	900	36:-
13		14				84:-		120:-		36:-
14										
15										
16	6	14			2.100	84:-	3.000	120:-	900	36:-
17		14				84:-		120:-		36:-
18										
19										
20	7	14			1.500	210:-	3.000	420:-	1.500	210:-
21	8	26			1.200	912:-	3.000	2280:-	1.800	1368:-
22		90				1122:-		2280:-		1578:-
23										
24										
25	9	15			2.100	105:-	3.000	150:-	900	45:-
26	10	18			1.800	144:-	3.000	240:-	1.200	96:-
27	11	19			2.400	180:-	2.500	225:-	500	45:-
28	12	12			1.800	216:-	3.000	360:-	1.200	144:-
29	13	19			2.100	189:-	3.000	270:-	900	81:-
30		43				834:-		1245:-		411:-

Överfäst

åker, täml. djup mylla på morän

--

--

ängmark, skrub.

åker, täml. djup mylla på morän

--

mylla på morän

--

täml. djup mylla på morän

ängmark, skrub.

--

--

skogsmark

--

SummaSammendragÄgarens länken

Aa 2/15 mantal

Ab kv. 1.

Ac --

Ba 1/16 --

Bb 1/12 --

Rickarum 16² Nils Christiansson

--

16⁴ Eric Frankelun

--

33¹ Ola NilssonWockar 1³ Per Jönsson

--

4³ J. J. J.Summa

VÄRDERINGSLÄNGD

Ägo- figur- nr	Förbättrad mark				Värde före torrläggning		Värde efter torrläggning		B å t n a d	
	åker, tomt		annan		pr ha	pr ägofigur	pr ha	pr ägofigur	pr ha	pr ägofigur
	ha	a	ha	a	kronor	kronor	kronor	kronor	kronor	kronor
1		43				834:-		1245:-		411:-
2	14	25			750	187:50	2.500	625:-	1.750	437:50
3	15	36			750	270:-	2.500	900:-	1.750	630:-
4	16		25		450	112:50	1.500	375:-	1.050	262:50
5	17	67			1.070	1.005:-	3.000	2.010:-	1.500	1.005:-
6	18	09			2.100	189:-	3.000	270:-	900	81:-
7	19	44			1.500	660:-	3.000	1320:-	1.500	660:-
8	20		31		1.050	325:50	1.500	465:-	450	139:50
9	21		16		1.050	168:-	1.500	240:-	450	72:-
10	22		22		300	66:-	500	110:-	200	44:-
11	23		10		300	30:-	500	50:-	200	20:-
12		2 24	1 04			3847:50		7610:-		3762:50
13										
14										
15										
16		91				1311:-		2730:-		1419:-
17		04				84:-		120:-		36:-
18		04				84:-		120:-		36:-
19		90				1122:-		2700:-		1578:-
20		2 24	1 04			3847:50		7610:-		3762:50
21		4 13	1 14			6448:50		13280:-		6831:50
22										
23										
24										
25										
26										
27										
28										
29										
30										

Nockarp pr Sätaröd den 15 juni 1951.

Klas Westberg Nils Jönsson Per Nilsson

Fastighet och ägare

Ägobeskrivning m. m.

- 1
- 2
VÄRDERINGSLÄNGD

Fastighet och ägare Ägobeskrivning	Ägo- figur- nummer	Förbättrad mark				Markvärde per hektar		B å t n a d		
		åker, tomt		annan mark		nu- varande	bli- vande	per hektar	per ägotfigur	öre
		har	ar	har	ar	kronor	kronor	kronor	kronor	
1	2	3		4		5	6	7	8	
till "Nockarp-Bråbäcks dikningsföretag 1951" i										
Äsphults socken av Kristianstads län.										
2 <u>Aa 2/15 mtl Rickarum 16.</u>										
<u>Nils Christiansson.</u>										
åker, täml.djup mylla på morän	1		49			1500	3000	1500	735:--	
" , "	2		34			1200	3000	1800	612:--	
" , mylla på morän	3		05			2100	3000	900	45:--	
" , "	4		03			2100	3000	900	27:--	
	Summa		91						1419:--	
4 <u>Ab Avst. Rickarum 16.</u>										
<u>Sive Svanholm.</u>										
åker, mylla på morän	5		04			2100	3000	900	36:--	
	Summa		04						36:--	
1 <u>Ac Avst. Rickarum 32.</u>										
<u>Ola Nilsson.</u>										
åker, mylla på morän	6		04			2100	3000	900	36:--	
	Summa		04						36:--	
3 <u>Ba 1/16 mtl Nockarp 1.</u>										
<u>Per Jönasson.</u>										
åker, täml.djup mylla på morän	7		14			1500	3000	1500	210:--	
" , "	8		76			1200	3000	1800	1368:--	
	Summa		90						1578:--	
5 <u>Bb 1/12 mtl Nockarp 2.</u>										
<u>Per Jönasson.</u>										
åker, mylla på morän	9		05			2100	3000	900	45:--	
" , "	10		08			1800	3000	1200	96:--	
" , " (stenb.)	11		09			2000	2500	500	45:--	
Överföres			22						186:--	

Fastighet och ägare Ägobeskrivning	Ägo- figur- nummer	Förbättrad mark				Markvärde per hektar		B å t n a d		
		åker, tomt		annan mark		nu- varande	bli- vande	per hektar	per ägofigur	
		har	ar	har	ar	kronor	kronor	kronor	kronor	öre
1	2	3		4		5	6	7	8	
Överfört			22						186:	--
åker, mylla på morän	12	12				1800	3000	1200	144:	--
" , "	13		09			2100	3000	900	81:	--
åker, täml.djup mylla på morän	14		25			750	2500	1750	437:	50
" , "	15		36			750	2500	1750	630:	--
ängsmark, stenb.	16			25		450	1500	1050	262:	50
åker, täml.djup mylla på morän	17		67			1500	3000	1500	1005:	--
" , mylla på morän	18		09			2100	3000	900	81:	--
" , täml.djup mylla på morän	19		44			1500	3000	1500	660:	--
ängsmark, stenb.	20			31		1050	1500	450	139:	50
" , "	21			16		1050	1500	450	72:	--
skogsmark	22			22		300	500	200	44:	--
"	23			10		300	500	200	20:	--
Summa		2	24	1	04				3762:	50
Sammandrag.										
Aa 2/15 mtl Rickarum 16 ² .										
Nils Christiansson			91						1419:	--
Ab Avst. Rickarum 16 ⁴ .										
Sive Svanholm.			04						36:	--
Ac Avst. Rickarum 32 ¹ .										
Ola Nilsson.			04						36:	--
Ba 1/16 mtl Nockarp 1 ³ .										
Per Jönsson			90						1578:	--
Bb 1/12 mtl Nockarp 2 ³ .										
Per Jönsson		2	24	1	04				3762:	50
Summa		4	13	1	04				6831:	50

Läge	Längd m.	Arbete, material e. d.	Antal	Å-pris kr.	Kostnad	Summa
					kronor	kronor
		till "Nockarp - Bråbäcks dikningsföretag 1951" i				
		Äsphults socken av Kristianstads län.				
4+50-8+48	398	Dikessträckan A-B.				
4+50-6+25	175	Schaktning för öppet dike av				
		stor sten o. grus m.m. m ³	220	3:--	660:--	660:--
6+25-6+72	47	Betongrör 40" lm	47	40:--	1880:--	
6+72-6+80	8	Vägrör 40" å str. 6+72-6+79, grävning, läggning och väg- banans iordningsställande jäm- te brunnen uppströms vägen utföres och bekostas av väg- förvaltningen i Kristianstads län och medräknas ej här			--:--	
6+80-7+15	35	Betongrör 40" (1.00 m) lm	35	40:--	1400:--	3280:--
6+25-6+72	47	Grävning, läggning samt di- kesjordens återfyllning lm	47	6:--	282:--	
6+80-7+15	35	d:o d:o "	35	6:--	210:--	492:--
6+25		Dikesöga enl. ritning st	1	100:--	100:--	100:--
7+15		Intagningsbassäng enl. ritn. st	1	350:--	350:--	350:--
7+15-8+48	133	Schaktning för öppet dike av				
		stor sten o. grus m ³	165	3:--	495:--	
		D:o av sand o. grus "	130	2:--	260:--	
		Bergsprängning "	15	20:--	300:--	1055:--
						5937:--
		För oförutsedda fall arbetets tillsyn m.m. tillägges om- kring 10 %				563:--
		överföres				6500:--

Läge	Längd m.	Arbete, material e. d.	Antal	å-pris kr.	Kostnad	Summa
					kronor	kronor
		överfört				6500:--
		Uppmätning av den areal, som tagits i anspråk för jord och stenupplag, utföres efter företagets utförande, och ersättning lämnas enl. utlå- tandets bestämmelser. Ersätt- ningsbeloppet för detta in- trång beräknas här överslags- vis till				300:--
		Summa				6800:--
		Nockarp pr SÄTARÖD den 15 juni 1951. <i>Klas Westling</i> statens lantbruksingeniör.				

Sammanställning av förrättningskostnader till "Nockarp -
Bråbäcks dikningsföretag 1951" i Äsphults socken av Kristianstads
län.

Ersättning till statsverket enligt lantbruksingeniörs-

taxan

223:--

Förrättningsmannens utlägg (annonser, ozalidkopior

och inbindning av 2 band handlingar)

30.80

Gode männens resekostnads- och traktamentsersättning

61.90

Hantlangning m.m.

44.-

Summa

359.70

Nockarp pr SÄTARÖD den 15 juni 1951.

Klas Westling

lantbruksingeniör, förrättningsman.