


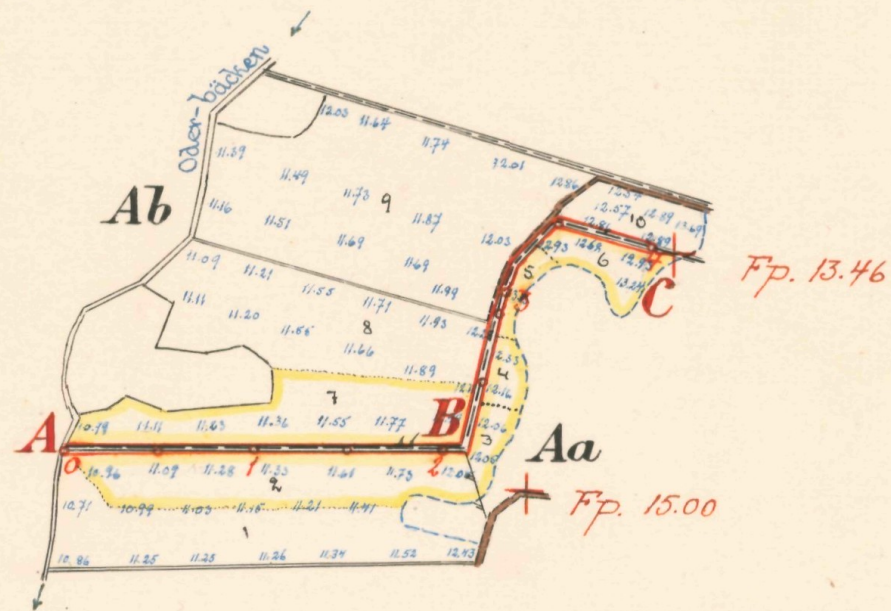

Registernummer.

Oderljunga socken

Aa Karsholm 349

Ab " 338

LANTBRUKSSTYRELSEN

18 DEC. 1952

DIARIE Nr

SAK Nr

FÖRSLAG TILL

Karsholms dikningsföretag 1951

I Oderljunga

SOCKEN(-NAR) AV Kristianstads

LÄN

UPPRÄTTAT ÅR(-EN) 1951

{UTAN}

SAMBAND MED SYNEFÖRRÄTTNING ENL. VATTENLAGEN AV

RITN. Nr 801

Klas Westling.

ORIGINAL

KOPIA

L

2-1615

Statens lantbruksingenjör.

(TITEL)


ANTAL RITN. ST. 2


KUNGL. LANTBRUKS-
STYRELSENS ARCHIV

Nr

4126-1


Skala 1:4000.

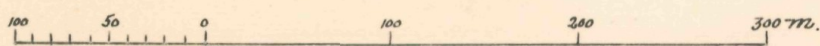

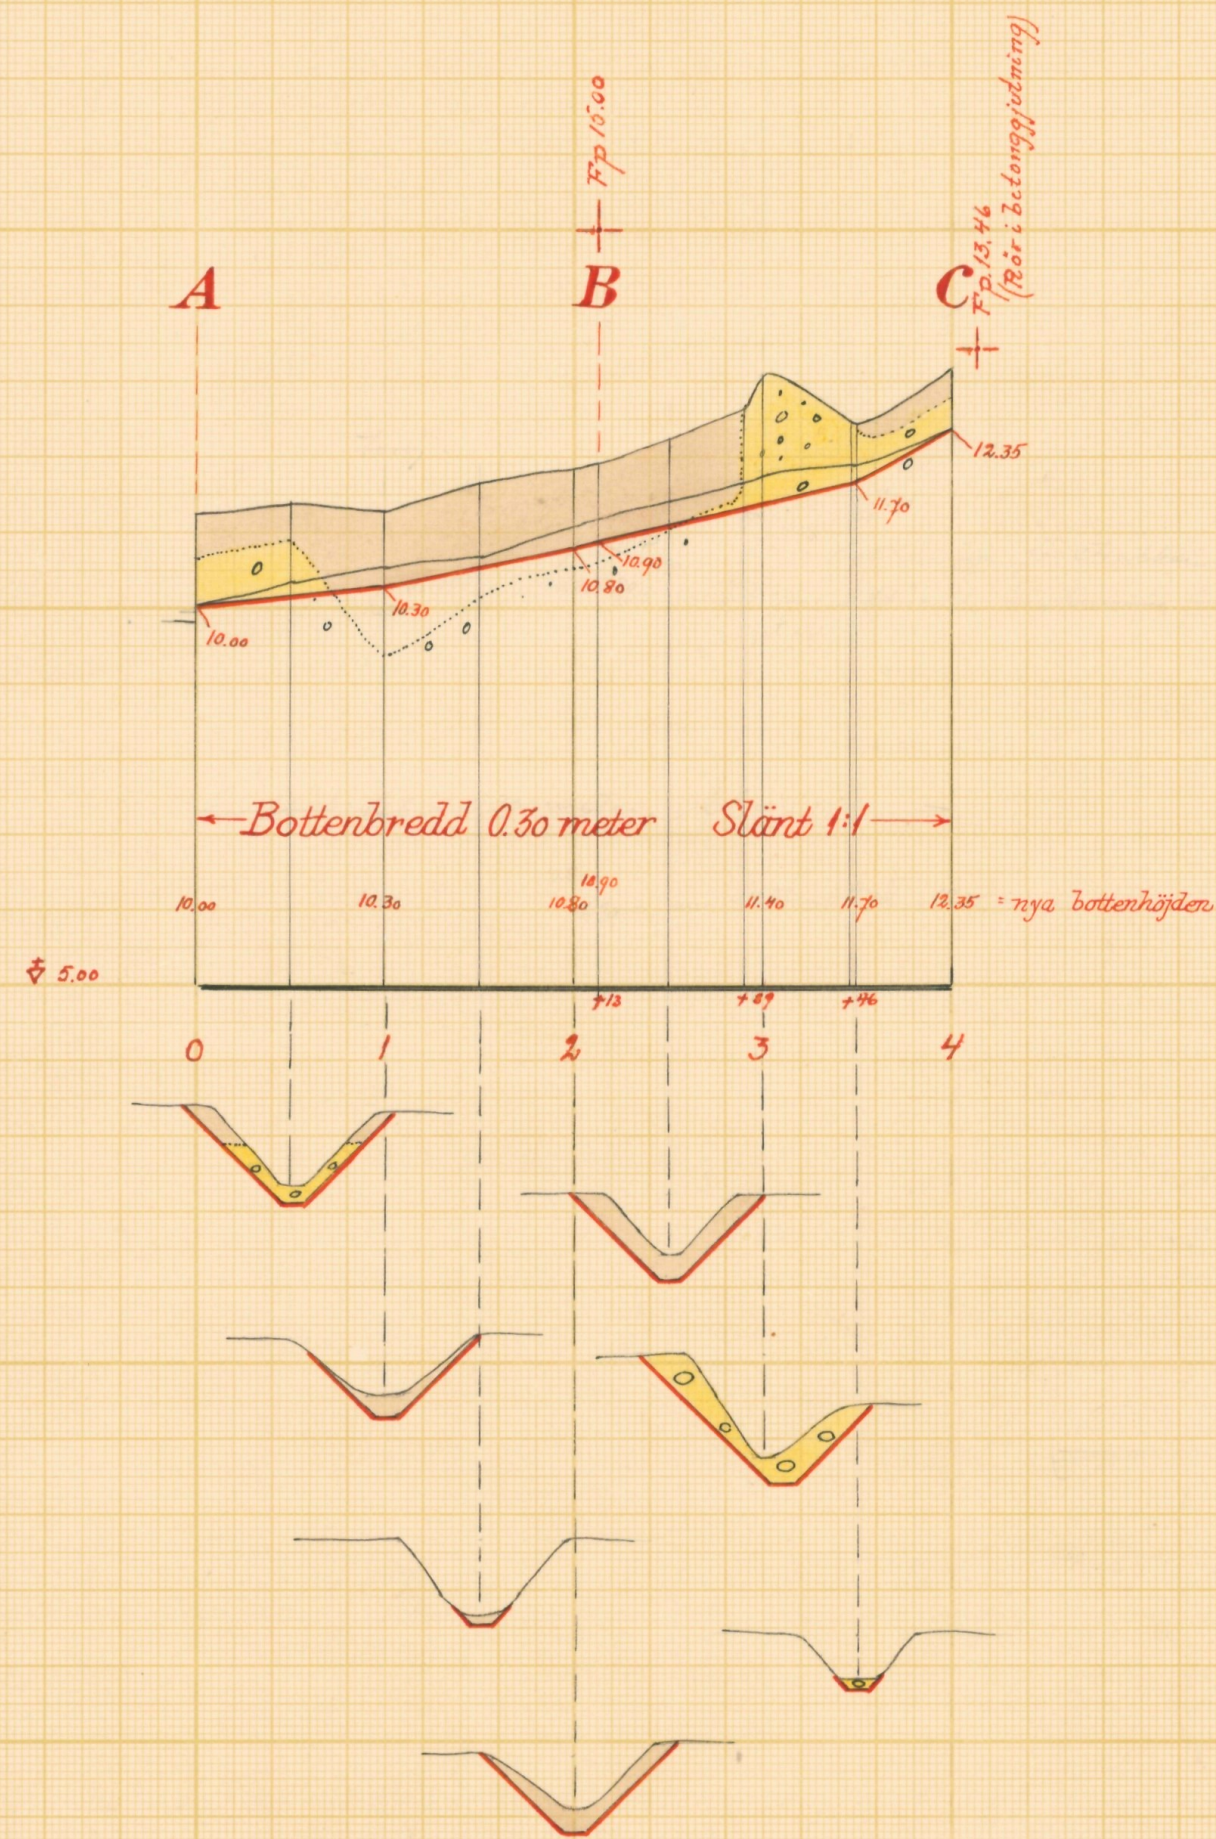


Skalar:

för längd 1:4000

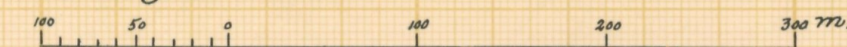

för höjd och sektioner 1:100

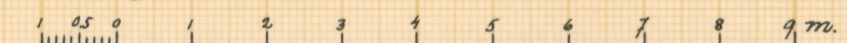

LANTBRUKSSTYRELSEN
18 DEC. 1952
DIARIE Nr
SAK Nr

Förslag till

Karsholms dikningsföretag 1951

i Oderljunga

socken-(när) av Kristianstads län

upprättat år(-en) 1951 {utan} samband med syneförrättning enl. vattenlagen av

Original
Kopia

RITN.Nr 002

Klas Westling
(Namn)

L

2 * 1615

Statens lantbruksingenjör.
(Titel)

Antal ritn. st. 2

KUNGL. LANTBRUKS-
STYRELSENS ARKIV

Nr

4126-2



Akt nr:

11-KLS-1615

4126-2

L 2*1615

LANTBRUKSSTYRELSEN

18 DEC. 1952

DIARIE Nr

SAK Nr

Kungl. Lantbruksstyrelsens
arkiv

Synehandlingar

rörande

Karsholms dikningsföretag 1951

i Oderljunga socken

av Kristianstads län.

Nederbördsområde nr 96.

O R I G I N A L H A N D L I N G A R

rörande

torrläggning av mark inom Karsholm nr 3 i Oderljunga
socken av Kristianstads län; upprättade år 1951 vid
syneförrättning enligt vattenlagen av

Klas Westling,

statens lantbruksingenjör.

Handlingarna innehålla förutom titelblad tjugotvå (22) skrivna
och paginerade sidor + 1 tidning samt åtföljas av plan-, profil
och sektionsritningar i 2 blad.

ÖVERSIKTSKARTA.

Skala 1:100.000.



Generalstabsblad nr 9 (Hässleholm).

Protokoll fört vid syne-
förrättning enligt 10 kap. vat-
tenlagen rörande utförande av
vattenavlopp för torrläggning av
mark inom Karsholm nr 3 i Oder-
ljunga socken av Kristianstads
län.

År 1951, juni 19, kl. 10 f.m. hos lantbr. Alve Sjöholm i Karsholm
nr 3.

Närvarande:

undertecknad lantbruksingeniör, förrättningsman,
skiftesgodemännen Hilmer Olsson i Hagstad och Erik Broddesson
i Oderljunga,

sökanden

Alve Sjöholm i Karsholm,

övriga sakägare

Valdemar Larsson i Karsholm.

§ 1.

Det för förrättningsmannen utfärdade förordnandet upp-
lästes.

§ 2.

Jäv mot synemännen anmälades ej, ej heller visste dessa
med sig något jävsförhållande till någon av sakägarna.

§ 3.

Den efter verkställda förundersökningar upprättade pro-
filritningen över det avloppsdike, om vars utförande fråga var
företeddes tillika med plankarta över kringliggande marker.

§ 4.

Sökanden yrkade, att det avloppsdike, om vars utförande
fråga var, d.v.s. rågångsdiket mellan hans och Valdemar Larssons
ägor, skulle undergå nödig rensning. Någon nämnvärd fördjupning

av avloppet ifrågasatte han ej, ej heller önskade han, att avloppet skulle igenläggas med rör. Han vore emellertid beroende av att diket rensades och underhöllles, enär han hade vissa täckdiken, som utmynnade i diket. Han yrkade därför, att kostnaderna för dikets rensning och underhåll skulle delas mellan hans och Larssons egendomar.

Valdemar Larsson meddelade, att han ansåg sig ej hava någon nytta av företagets utförande. Han täckdikade nämligen sin egendom till ett dike som gick ungefär mitt i hans skifte ungefär från punkt 2+85 i gränsdiket och västerut till den s.k. Oderbäcken.

§ 5.

Synemännen meddelade, att de omedelbart ämnade besiktiga gränsdiket och verkställa i samband härmed påkallade värderingar. Resultatet av dessa skulle jämte förslag till dikets eventuella rensning m.m. framläggas för intressenterna vid nytt sammanträde, vilket skulle hållas på samma plats den 1 augusti 1951 kl. 10 f.m., och skulle några ytterligare kallelser eller kungörelser rörande detta sammanträde ej utfärdas.

Karsholm pr PERSTORP den 19 juni 1951.

Klas Westling

statens lantbruksingeniör.

Biträdande gode män:

Peter Eriksson

Antti Brannan

3.
År 1951, augusti 1, kl. 10 f.m. hos lantbr. Alve Sjöholm i Karsholm nr 3.

Närvarande:

förutnämnda synemän och nedannämnda sakägare

Alve Sjöholm i Karsholm nr 3 och

Valdemar Larsson i d:o .

§ 6.

Det av förrättningsmannen upprättade förslaget med därtill hörande längder genomgicks med sakägarna, varjämte synemännens utlåtande angående företaget upplästes för delägarna.

§ 7.

Till arbetsstyrelse för företaget utsågs lantbrukaren Alve Sjöholm, adress Karsholm pr PERSTORP och uppdrogs åt honom jämväl att emottaga och förvara till företaget hörande karta och handlingar.

§ 8.

Sammanställning över förrättningskostnaderna företeddes och meddelade förrättningsmannen, att räkning å det belopp, som enligt lantbruksingeniörstaxan skulle inbetalas till statsverket, komme att tillsändas sakägarna från lantbruksnämnden i Kristianstad.

§ 9.

Sedan bestämmelserna angående besvär mot förrättningen enligt grunder i vattenlagen 11 kap. 85 § meddelats sakägarna, förklarades förrättningen avslutad.

Karsholm pr Perstorp den 1 augusti 1951.

Klas Westling

statens lantbruksingeniör.

Biträdande gode män:

Hilmar Persson Rikard Persson

Nr. 24/10 Ekdm 1949
Ank.d. 10 SEP. 1949
Länslänslänsstyrelsen i
Kristianstads län

Sökandes till vederbörande länbruksnämnd
den 1 Kristianstads län
den 9 JUL 1949

Till Länsstyrelsen i *Kristianstads län* *LD 1340/49*

Härmed anhålles om förordnande för behörig förrättningsman att handlägga syneförrättning enligt 10 kap. vattenlagen för torrläggning av ^{mit} tillhörig mark inom

Oderynne socken(-~~nen~~) av *Kristianstads län*

Förrättningen avser *Rogårdsdike av ungefär 400 m. längd i sand mark.*

här uppgives så fullständigt som möjligt företags beskaffenhet (dikning, åreglering, sjösänkning, invallning e. d.), vidare

företagets omfattning (areal som skall torrläggas, avloppens längd o. d.), om flottled, damm, järnväg, landsväg e. d. beröres m. m.

Närmaste järnvägsstation *Persbo*

Meddelanden om förrättningen ställas till *Lantbrukare*

Blve U. Jökelin *Kerstholm* *Persbo*

(titel, namn och fullständig adress samt telefon.)

tel. 15 Kerstholm

Kerstholm den *8/7* 19 *49*

Sökandes namn:

Fastighet:

Blve U. Jökelin för fastigheten *Kerstholm 349*

» »

» »

Iduns Tr., Esselte, Stilm 49 016215

24-30
Nr. 140 Ekdm 1949

Ank.d. 10 SEP. 1949

Kristianstads län

6.
Utdrag av protokoll vid delegationens
för inre rationalisering sammanträde i
Kristianstad den 5 september 1949.

Närvarande: Herrar H. Henriksson, Lars Åkesson, Anton Ljung-
gren, Nils Carlsson, Klas Westling, Magnus Dreve och J. A. Hilberts.

§ 3.

Ansökningar om förordnande för behörig förrättningsman att hand-
lägga syneförrättning enligt 8 eller 10 kap. vattenlagen hade inkom-
mit från:

Alve Sjöholm, Perstorp,
Sigfrid Björklund, Löderup,
Anders Tufvesson, Löderup, m.fl.,
Hilding Andersson, Ribetuaröd, m.fl.,
Nils B. Andersson, Smedeboda, V. Torup, m.fl.,
Göran Persson, Tollarp, m.fl.,
Gunnar Nilsson, Fjälkinge, m.fl. och
Elon Johnsson, Hultaberg.

Delegationen beslöt till förrättningsman föreslå lantbruks-
ingenjör Klas Westling, Kristianstad, för samtliga fall utom för
Elon Johnsson, Hultaberg, vilket ärende bordlades för närmare under-
sökning.

Vid protokollet:

J. A. HILBERTS.

Justerat:

H. HENRIKSSON

Rätt utdraget betyga:

Göran Nilsson

Maj-Britt Nilsson

Länsstyrelsen
1
Kristianstads län
Landskansliet

Till Statens lantbruksingeniör Klas Westling,
Kristianstad.

Jämlikt 10 kap. 33 § vattenlagen finner länsstyrelsen på där-
om av Alve V. Sjöholm, Karsholm, Perstorp,
gjord ansökan, varöver lantbruksnämnden i länet avgivit yttrande,
skäligt förordna Eder att i enlighet med föreskrifterna i nämnda
lag, därest laga hinder ej möter, verkställa delning av ett rågångs-
dike mellan sökanden och lantbrukaren Valdemar Larsson tillhöriga
marker.

Klas Westling
Kristianstad i landskansliet den 16 september 1949.

Klas Westling
Klas Westling

P.G. Linde
P.G. Linde

Lantbruksingenjörens kungörelse rörande syne-
förrättning den 19 juni 1951 kl. 10 f.m.
inom Karsholm nr 3 i Oderljunga socken av
Kristianstads län.

K U N G Ö R E L S E .

Syneförrättning enl. vattenlagen rörande torrläggning
av mark inom Karsholm nr 3 i Oderljunga socken av Kristianstads
län kommer att handläggas vid sammanträde hos lantbr. Alve Sjöholm
därstädes den 19 juni 1951 kl. 10 f.m., då sakägare hava att till-
städeskomma för utförande av sin talan.

Kristianstad den 28 maj 1951.

Klas Westling
statens lantbruksingenjör.

Anslaget i laga ordning
i Oderljunga församling
den 3 juni 1951

Agne Lageson
Kytkörande v. Pastor Kopminister K. L. L. adjunkt

Agne Lageson

Avsänd till pastorsämbetet i Oderljunga socken den 28 maj 1951.

F Ö R T E C K N I N G

Över delägare i det avdikningsföretag, som avser torrläggning av mark inom Karsholm nr 3 i Oderljunga socken av Kristianstads län, vilka jämlikt vattenlagen 10 kap. 8 och 40 §§ underrättats angående sammanträdet den 19 juni 1951 kl. 10 f.m.

1. Lantbrukare Alve Sjöholm, Karsholm, PERSTORP
2. " Valdemar Svensson, " , "

Att underrättelse avsänts till förestående sakägare med posten den 28 maj 1951, intygas

ex officio:

Klas Westling

U T L Å T A N D E

angående utförande av vattenavlopp för torrläggning av mark inom Karsholm nr 3 i Oderljunga socken av Kristianstads län avgivet av synemännen vid syneförrättning enligt vattenlagen år 1951.

Avdikningsområdets belägenhet.

Företaget, vars ändamål är att erhålla bättre torrläggning av redan odlad jord, är att hänföra till dikning. Det är beläget å Rönneåns nederbördsområde nr 96. Mot företagets utförande på sätt i detta utlåtande närmare finnes angivet möter enligt synemännens förmenande icke något laga hinder.

Sökande.

Sökande till förrättningen är Alve Sjöholm såsom ägare till fastigheten Karsholm 3⁴⁹.

Företagets utsträckning är beroende av sökandenas yrkande och förefintliga fallförhållanden, och omfattar syneförrättningen i anledning härav den dikessträcka, som utmärkts med pålnumren 0 t.o.m. 4 och i övrigt betecknats A-B-C.

Plankarta och profilritning. Av dikets utförande beroende ägofig.

Över den avloppssträcka, om vars upptagande fråga nu är, äro profil- och sektionsritningar uppgjorda utvisande lutningsförhållandena och avloppets beskaffenhet i övrigt. Därjämte är plankarta över den omgivande marken upprättad, vilken plankarta omfattar ägofigurerna 1-10. Av dessa ägofigurer anse synemännen dock, att n:ris 1 samt 8-10 äro så litet beroende av de planerade arbetenas utförande, att båtnad ej bör beräknas å desamma.

Båtnadsuppskattning.

Jämligt bestämmelserna i vattenlagen 7 kap. 22 § och 10 kap. 60 § hava synemännen uppskattat den mark, som ansetts beroende av företagets utförande, och har därvid uppskattning skett av marken såväl i dess skick före företaget som ock i det skick, vari

den antages komma efter företagets fullbordan, och framgå såväl de å de särskilda ägofigurerna som de å de olika fastigheterna belöpande andelarna av den särskilda längd, som finnes bilagd detta utlåtande. Enligt denna längd utgör markens värde före företaget 2.142 kronor och efter företaget 2.828 kronor, vadan värdet av båtnaden genom arbetenas utförande beräknats till 686 kronor. Beträffande tillvägagångssättet vid uppskattning av denna båtnad torde böra anföras, att hänsyn tagits till såväl jordens naturliga godhet som markens höjdläge m.m., och har för bestämmande av höjdlägets inverkan på jordvärdena särskild gradtabell upprättats.

Nederbördsområde, dimensionering m.m.

Nederbördsområdet för dikessträckan A-B-C är mindre omfattande. På grund härav hava några särskilda beräkningar för bestämmande av dikesdimensioner ej ansetts erforderliga, utan hava dessa föreslagits efter praktiskt bedömande med hänsyn till ernåendet av äskat torrlägningsdjup enligt § 4 i förrättningsprotokollet ävensom till jordmånens beskaffenhet m.m., och framgå de föreslagna dimensionerna av förslagsritningarna.

Fixpunkterna i företaget äro lagligen skyddade och få alltså ej övertäckas eller förstöras. Önskar jordägare borttaga fixpunkt, skall han göra anmälan härom till statens lantbruksingeniör, vilken då låter avväga annan lämplig fixpunkt. Kostnaden för lantbruksingeniörens i sådant hänseende företagna förrättningar gäldas av dikningsföretaget enligt för delning av förrättningskostnaderna föreskrivna grunder. Fixpunkternas läge i plan framgår av plankartan, deras höjdläge och utseende av påskrift å profilritningen.

Ersättningar.

Anspråk om ersättning för skada eller intrång i samband

med företagets utförande har ej framställts under förrättningen. Med anledning härav finna synemännen skäligt föreskriva, att mark till avloppets utvidgning ävensom till plats för de uppschaktade massorna skall av vederbörande jordägare upplåtas utan ersättning. Beträffande uppläggning av dikesjorden skall härvid iakttagas, att denna skall å sträckan A-B fördelas med ungefär halva mängden å vardera sidan av diket. Efter dikessträckan B-C skall upplagen i sin helhet placeras på fastigheten litt Aa.

Kostnadsfördelning.

Med hänsyn till kostnadernas fördelning anse synemännen, att företaget bör uppdelas i tvenne avdelningar, och omfattar härvid avdelning I avloppsstr. A-B med ägofig. 2,3 och 7 samt

" II " B-C " " 4-6. (Som förut i detta

utlåtande framhållits anse synemännen, att ägofigurerna n:ris 1 samt 8-10 äro så litet beroende av företagets utförande, att någon båtnad ej bör uppskattas å desamma.)

Kostnaden för varje dikessträcka och förbättringsvärdet m.m. för varje avdelning framgår av nedanstående tabell:

Avdelning. Avloppsstr.		Kostnad i kr.		Förbättrings- värde i kr.	Kostnad pr för- bättringskrona.
I	A-B	500:--	564:--		0.89
II	B-C	550:--	122:--		4.50

Då synemännen anse det troligt, att på grund av den ogynnsamma relationen mellan kostnad och båtnad inom avdelning II, arbetena inom denna avdelning icke komma till utförande, pröva synemännen skäligt föreskriva, att av lämplighetsskäl förestående uppdelning i tvenne avdelningar skall bibehållas, och att till grund för kostnadsfördelningen inom varje sålunda bestämd avdelning skall läggas båtnaden av den jord, som tillhör avdelningen ifråga.

I kostnadsfördelningslängden för företaget finnes med iakttagande av ovanstående grunder angivet vars och ens delaktig-

het i förbättringsvärde och procenttal samt den kostnad, som enligt det upprättade kostnadsförslaget åligger varje delägare.

Vid den slutliga fördelningen av kostnaderna skola bestämmelserna i vattenlagen 7 kap. 27 § och 10 kap. 80 § iakttagas.

Beträffande kostnaderna för syneförrättningen finna syne-
männen skäligt föreskriva, att två tredjedelar av dessa skola påfö-
ras avdelning I och en tredjedel avdelning II. Inom varje avdelning
fördelas förrättningskostnaderna efter vars och ens andel i kostna-
derna för torrlägningsarbetet och i övrigt med iakttagande av be-
stämmelserna i vattenlagen 10 kap. 79 och 80 §§. Förrättningskostna-
derna förskjutas av sökanden vid förrättningens avslutande. Vid ut-
räknandet av förrättningsarvodet till statsverket har förrättnings-
mannen ansett, att den jordareal, som beröres av förrättningen, bör
beräknas till 5 hektar d.v.s. i avrundat tal sammanlagda arealen av
såväl ägofigurerna 2-7 som av ägofigurerna 1,8,9 och 10.

Framtida underhåll.

Kostnaderna för företagets underhåll bestridas av sakägar-
na i detsamma efter samma grund, som i kostnadsfördelningslängden
för företaget bestämts för anläggningskostnadernas fördelning. Kost-
nad för rensningsåtgärd, som föranletts av enskild sakägares åverkan
eller försummelse, uttages dock av denne.
Domstolsavgift.

Enär värdet av båtnaden genom arbetenas utförande icke be-
räknas uppgå till 10.000 kronor, skall avgift, varom förmäles i vat-
tenlagen 11 kap. 95 §, i detta fall ej utgå.

Verkställighet.

Innan arbetet påbörjas, skall denna syneförrättning hava
vunnit laga kraft.

Arbetsstyrelse.

Beträffande skötseln av företagets angelägenheter pröva
synemännen lämpligt föreskriva, att nämnda skötsel skall anförtros åt
en arbetsstyrelse eller styresman, som väljes på allmänt sammanträde

med delägarna, varvid i övrigt bestämmelserna i vattenlagen 7 kap. 64 § skola iakttagas.

Arbetsstyrelsens uppgift är bl.a.

- att jämlikt föreskrifterna i vattenlagen 7 kap. 62 § anmäla styrelseval hos länsstyrelsen,
- att genom infordrande av anbud eller på annat lämpligt sätt bortsetta arbetena på förmånligaste sätt till därtill kvalificerad entreprenör,
- att verkställa behövlige utdebiteringar och fördelningar av kostnader,
- att då så kan finnas nödigt kalla delägarna till sammanträde i den ordning, som föreskrives i vattenlagen 7 kap. 64 §,
- att vid alla sammanträden föra protokoll, vilket skall vara tillgängligt för delägarna senast 14 dagar efter sammanträdet,
- att ombesörja dikenas vidmakthållande och uppreprensning å årstid, då växande gröda tager minst skada därav samt
- att i övrigt vidtaga alla åtgärder, som kunna befrämja arbetets verkställande och vidmakthållande.

Till företaget hörande karta och handlingar skola förvaras av därtill särskilt utsedd person och av honom hållas tillgängliga för envar, som vill taga del av desamma eller göra avskrifter eller anteckningar.

Arbetsföreskrifter.

Med avseende å företaget stadga synemännen i övrigt jämlikt vattenlagen 10 kap. 62 § :

- att företaget skall benämnas Karsholms dikningsföretag 1951,
- att arbetet skall vara fullbordat före utgången av år 1957,
- att arbetet skall, därest någon av sakägarna så påfordrar, avsynas av lantbruksingeniören i länet eller dennes ställföreträdare,
- att uppschaktad jord och sten skall läggas minst en meter från

15.
den nya dikeskanten och med en lutning mot denna ej brantare än 1:1, varjämte öppningar för dagvattnets avrinnande anordnas vid svackor i markytan och vid tillstötande diken, dock minst på var 40:e meter samt

att beträffande uppläggningsen av jord och sten efter dikessträckorna A-B och B-C i övrigt skall gälla vad förut i detta utlåtande anförts under "ersättningar".

Besvärshänvisning.

Är någon missnöjd med åtgärd eller beslut under denna syneförrättning eller med detta synemännens utlåtande ingive inom sextio dagar från nedanstående dag sina till Söderbygdens vattendomstol i Stockholm ställda besvär. I besvären skola fullständigt upptagas klagandens alla påståenden och skälen därför, och skola vid besvären fogas de handlingar, klaganden vill åberopa till stöd för ändringssökandet. Besvären skola ingivas i tre exemplar.

Karsholm pr Perstorp den 1 augusti 1951.

Klas Westberg, Riksförbundet för vatten- och
luftskyddet.

Ägo- figur- nr	Förbättrad mark				Värde före torrläggning		Värde efter torrläggning		B å t n a d	
	åker, tomt		annan		pr ha	pr ägofigur	pr ha	pr ägofigur	pr ha	pr ägofigur
	ha	a	ha	a	kronor	kronor	kronor	kronor	kronor	kronor
1										
2										
Arealuträknings- och värderings-
längd till "Horsbalmns dike-
företag 1951" i Odesljunga socken
av Kristianstads län.

Norra Åsbo härad

Oderljunga socken

Aa $\frac{15}{128}$ mtl 3⁴⁹ Harsholm Olve Ljöholm

äher, böjerd

" , -"

" , -"

" , -"

" , guss i skru

" , -"

Summa

A7 $\frac{27}{1280}$ mtl 3³⁸ Harsholm Valdemar Larsson

äher, böjerd

" , -"

" , -"

" , nylla på guss i skru

Summa

Sammandrag

Norra Åsbo härad

Oderljunga socken

Aa $\frac{15}{128}$ mtl 3⁴⁹ Harsholm Olve Ljöholm

A7 $\frac{27}{1280}$ mtl 3³⁸ Valdemar Larsson

Summa

VÄRDERINGSLÄNGD

[illegible]

Fastighet och ägare

Ägobeskrivning m. m.

1

2

3

4

5

6

7

8

9

10

11

12

13

14

15

16

17

18

19

20

21

22

23

24

25

26


27

28

29

30

Fastighet och ägare Ägobeskrivning	Ägo- figur- nummer	Förbättrad mark				Markvärde per hektar		B å t n a d			
		åker, tomt		annan mark		nu- varande	bli- vande	per hektar	per ägofigur		
		har	ar	har	ar	kronor	kronor	kronor	kronor	öre	
1	2	3		4		5	6	7	8		
till "Karsholms dikningsföretag 1951" i Oderljunga socken av Kristianstads län.											
Aa 15/128 mtl Karsholm 3 .											
Alve Sjöholm.											
åker, torvjord	1			74		---	---	---	-:--		
" , " 0.6/0.8	2	56				1200	1600	400	264:--		
" , " 0.6/0.8	3	09				1200	1600	400	36:--		
" , " 0.6/0.8	4	09				1200	1600	400	36:--		
" , grus och sten	5	07				1800	2000	200	14:--		
" , " 0.6/0.8	6	18				1200	1600	400	72:--		
Summa		1	09	74					422:--		
Ab 27/1280 mtl Karsholm 3 .											
Valdemar Larsson.											
åker, torvjord 0.6/0.8	7	66				1200	1600	400	264:--		
" , " 0.6/0.8	8			88		--	--	---	-:--		
" , " 0.6/0.8	9			1 34		--	--	---	-:--		
" , mylla på grus och sten	10			19		--	--	---	-:--		
Summa		66	2	41					264:--		
Sammandrag.											
Aa 15/128 mtl 3 Karsholm.											
Alve Sjöholm		1	09	0 74					422:--		
Ab 27/1280 mtl 3 Karsholm.											
Valdemar Larsson		0	66	2 41					264:--		
Summa		1	75	3 15					686:--		

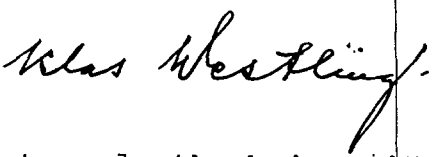Läge	Längd m.	Arbete, material e. d.	Antal	å-pris kr.	Kostnad	Summa
					kronor	kronor
0+00-2+13	213	till "Karsholms dikningsföretag 1951"				
		i Oderljunga socken av Kristianstads län.				
		<u>Dikessträckan A-B.</u>				
		Schaktning för öppet dike:				
		grus och sten m ³ 70	3:--	210:--		
		dyjord " 160	1:50	240:--		450:--
		För oförutsedda fall, arbetets				
		tillsyn m.m. tillägges c:a				
		10 %				50:--
		Summa				500:--
2+13-4+00	187	<u>Dikessträckan B-C.</u>				
		Schaktning för öppet dike:				
		grus och sten m ³ 110	3:--	330:--		
		dyjord " 110	1:50	165:--		495:--
		För oförutsedda fall, arbetets				
		tillsyn m.m. tillägges c:a				
		10 %				55:--
		Summa				550:--
		<u>Sammandrag.</u>				
0+00-2+13	213	Dikessträckan A-B				500:--
2+13-4+00	187	" B-C				550:--
	400	Summa				1050:--
Karsholm pr PERSTORP den 1 augusti 1951.						
						
statens lantbruksingenjör.						

[illegible]

44.

Sammanställning av förrättningskostnader till

Karsholms dikningsföretag 1951 i Oderljunga socken av Kristianstads
län.

Ersättning till statsverket enligt lantbruksingenjörss-

taxan

76:--

Förrättningsmannens utlägg (annonser

och inbindning av 2 band handlingar)

22.25

Gode männens resekostnads- och traktamentsersättning

63.-

Hantlangning m.m.

28.-

Summa

189.25

Karsholm pr PERSTORP den 1/8 1951.

Klas Westling

lantbruksingenjör, förrättningsman.