


Registernummer.
Östra Nöbbelövs socken

Aa	Gislöv	6 ²
Ab	"	6 ³
Ac	"	24 ⁴
Ad	"	16 ⁴
Ae	"	16 ³
Af	"	6 ⁴

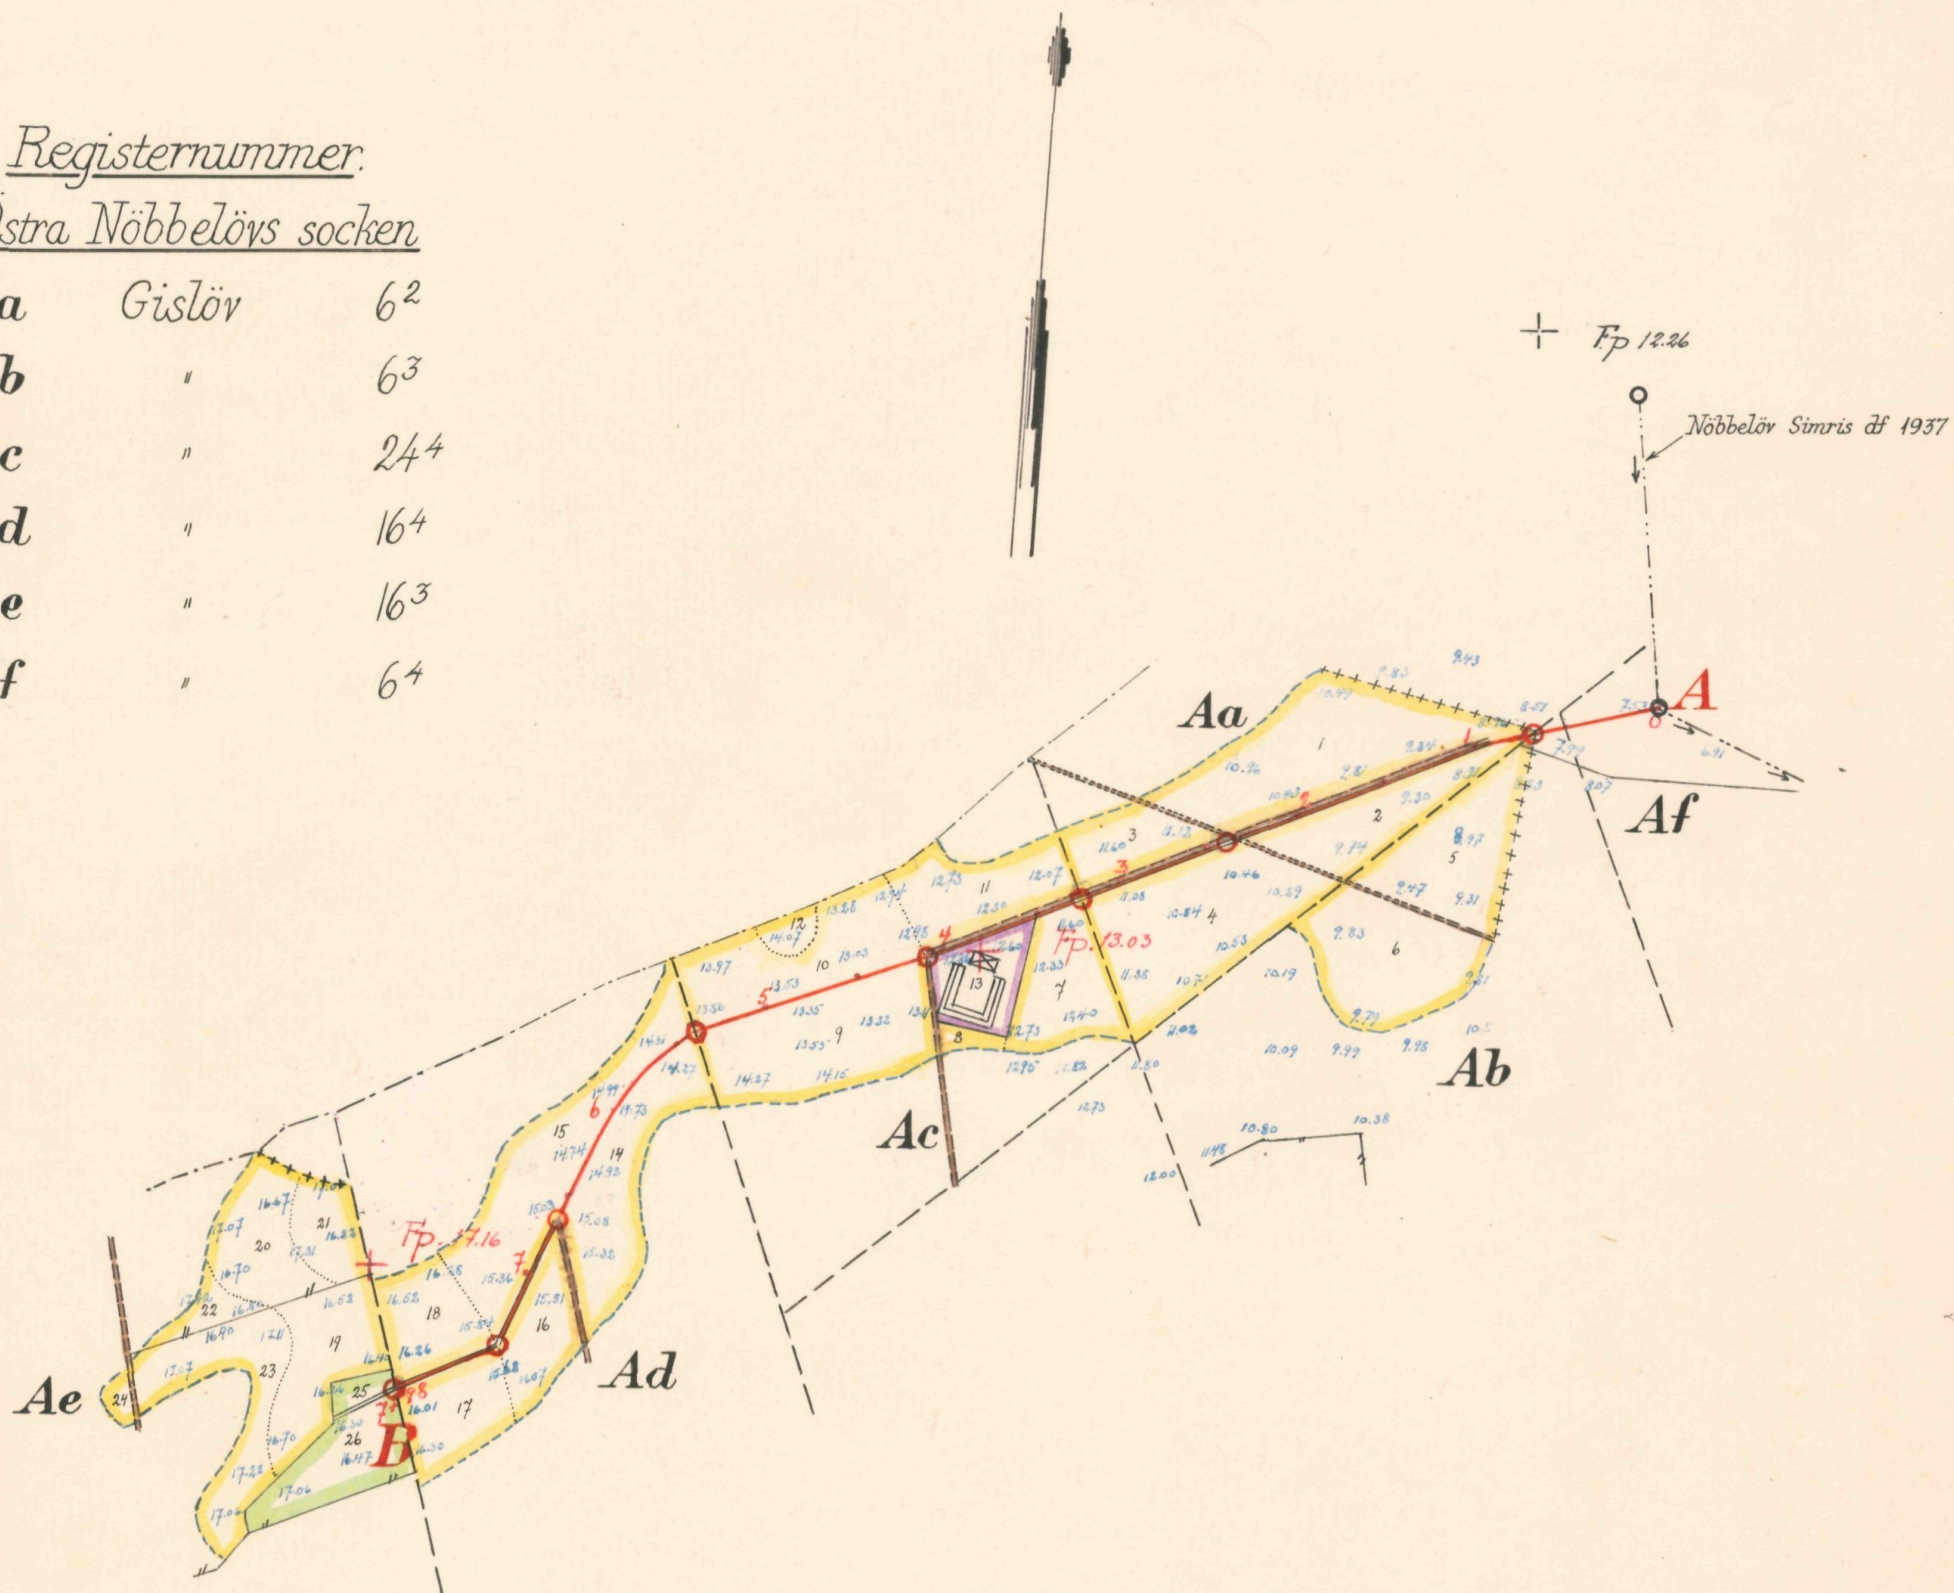

LANTBRUKSSTYRELSEN
4 MAJ 1953
DIARIE Nr
SAK Nr

FÖRSLAG TILL Gislöv-Hagahills dikningsföretag 1951

I Östra Nöbbelövs SOCKEN(-NAR) AV Kristianstads LÄN
UPPRÄTTAT ÅR(-EN) 1951 {UTAN} SAMBAND MED SYNEFÖRRÄTTNING ENL. VATTENLAGEN AV

KIT.Nr 001 Klas Westling
(NAMN)

ORIGINAL
KOPIA


2*1628 Statens lantbruksingenjör
(TITEL)


ANTAL RITN. ST. 2....

KUNGL LANTBRUKS-
STYRELSENS ARKIV Nr


4407-1

Skala 1:4000

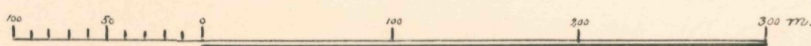


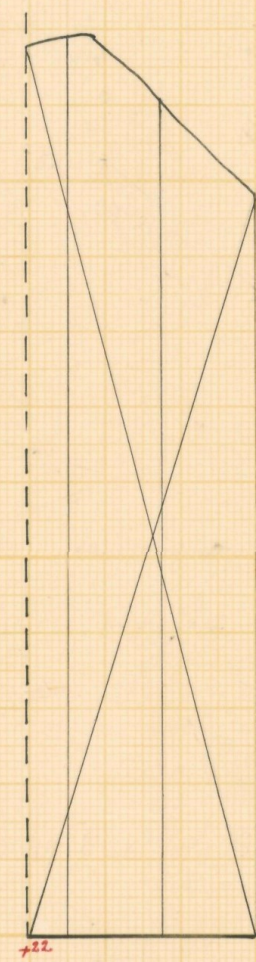

11 10-6+59

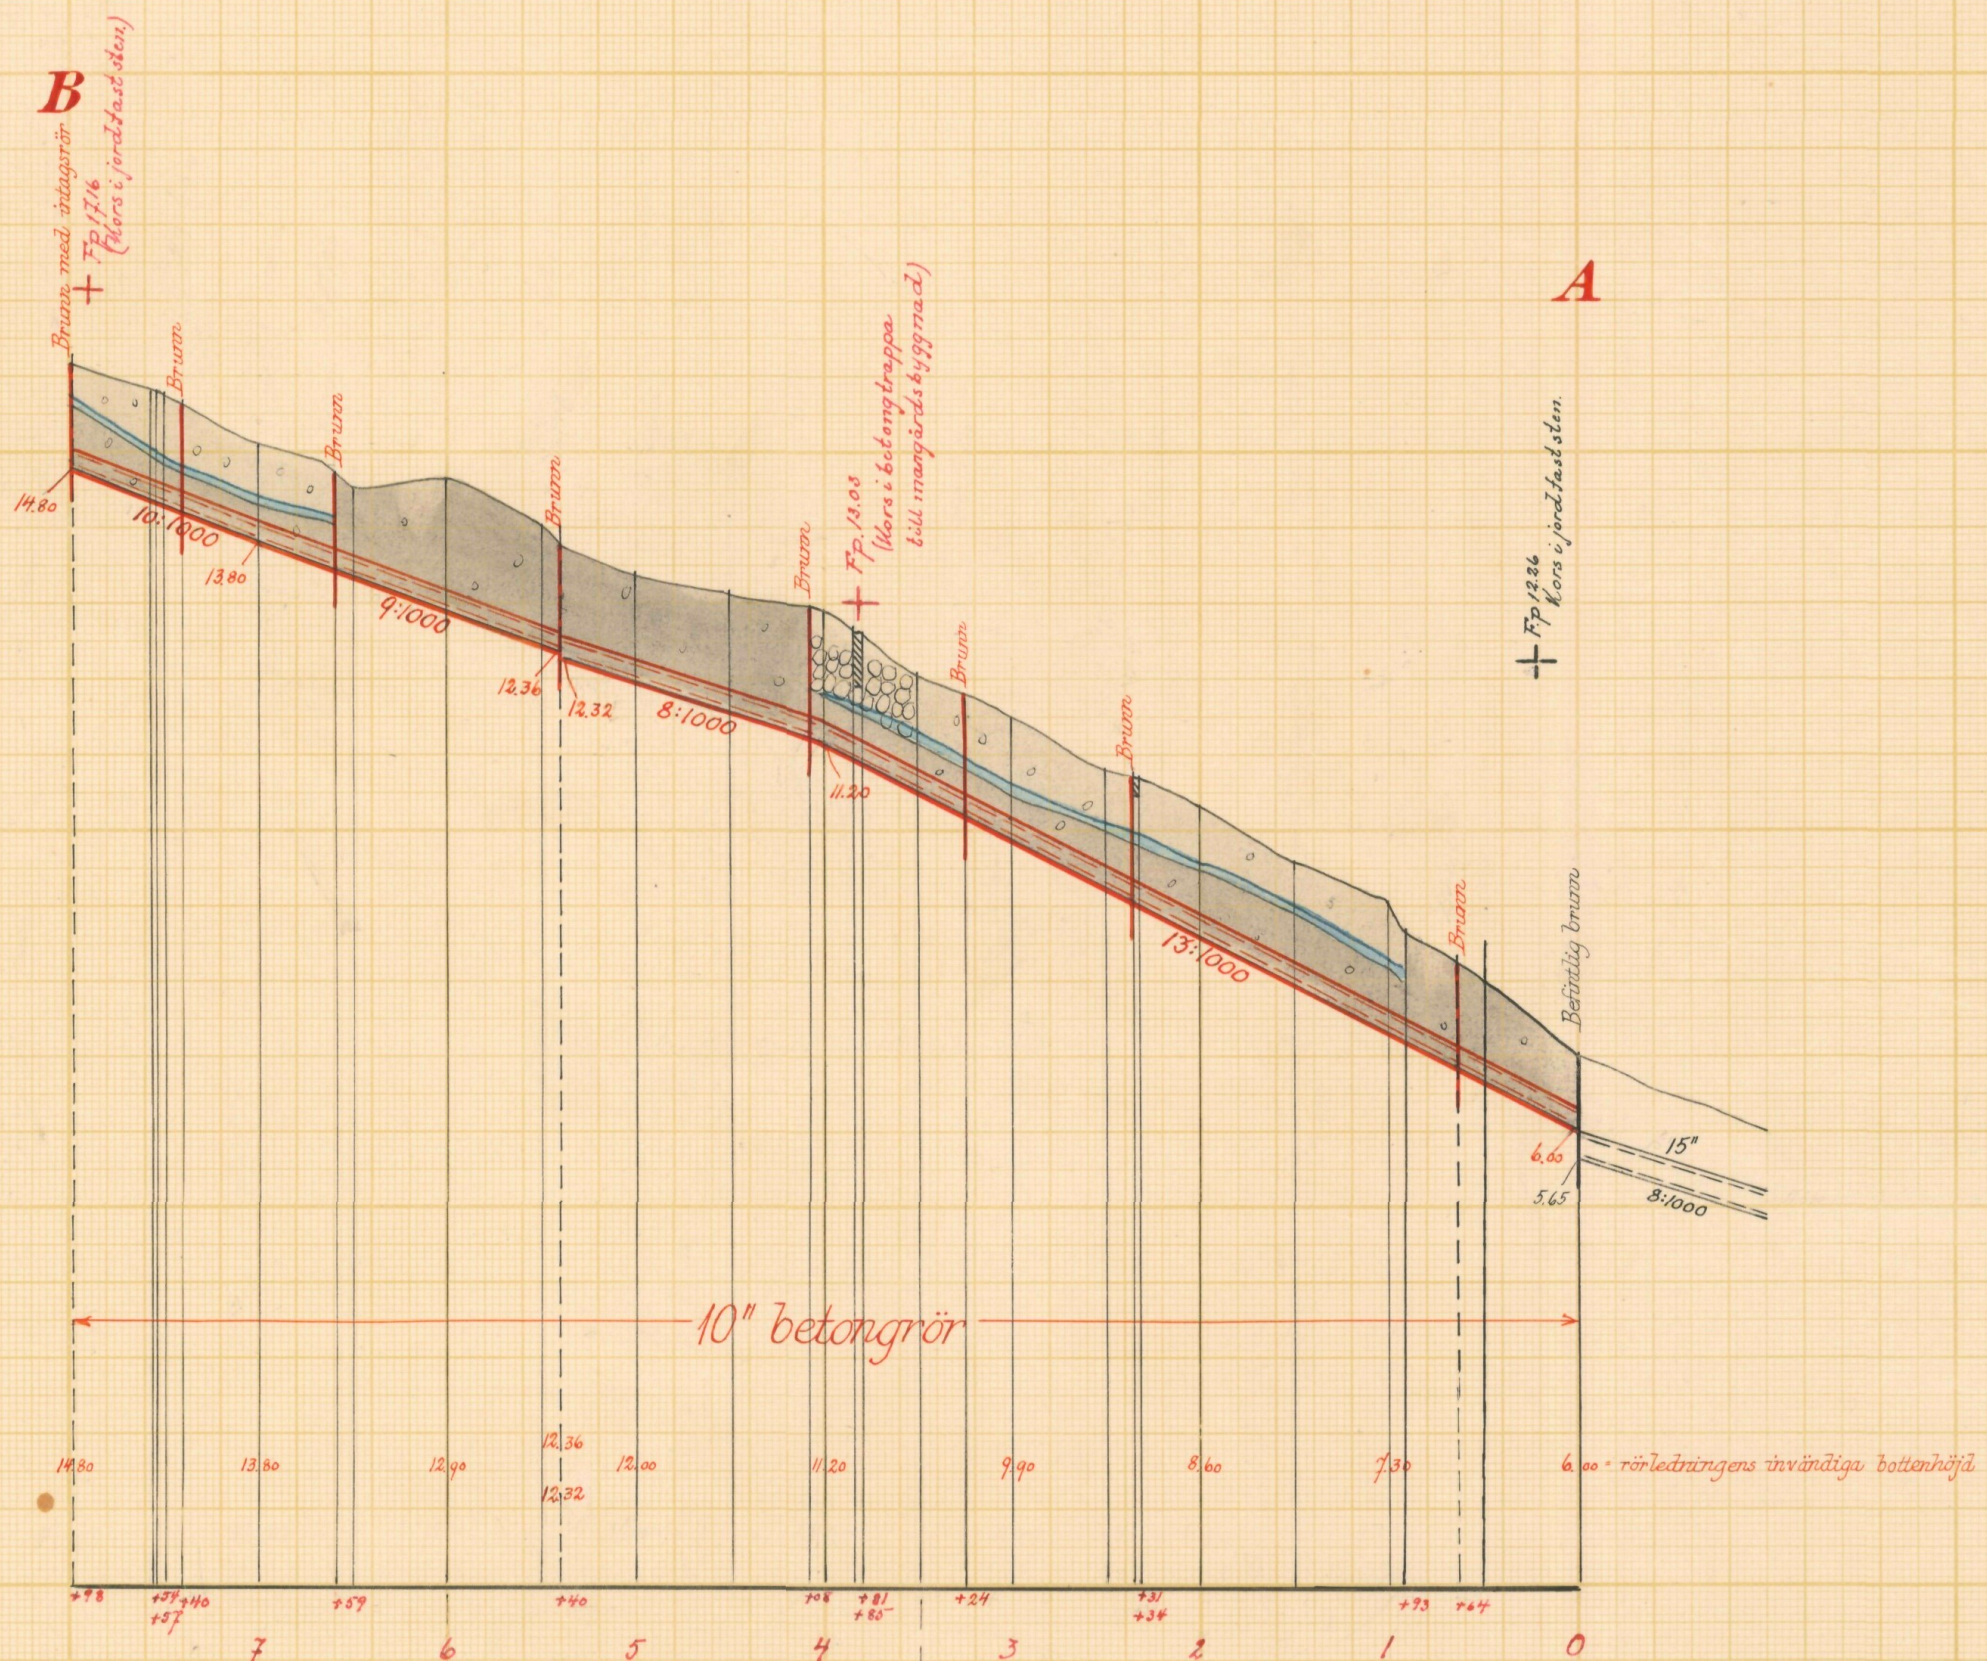

Typritning till intagningsbrunnar

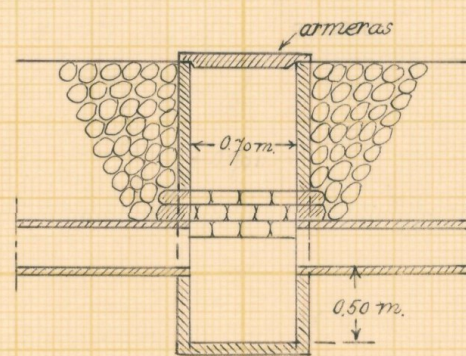


Skalar:

för längd 1:4000

för höjd och sektioner 1:100

för brunn 1:50

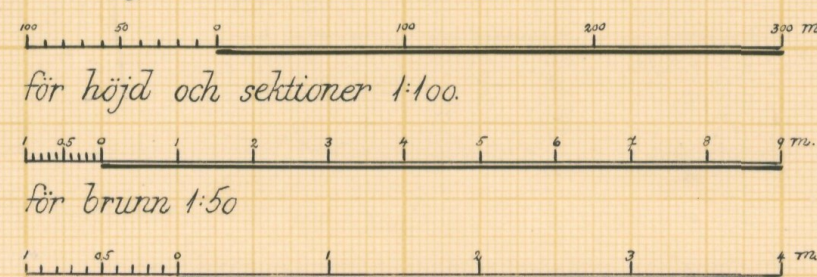

LANTBRUKSSTYRELSEN
4 MAJ 1953
DIARIE Nr
SAK Nr

Förslag till Gislöv-Hagahills dikningsföretag 1951

i Östra Nöbbelövs socken-(par) av Kristianstads län
upprättat år(-en) 1951 i samband med synförrättning enl. vattenlagen av

Original Kopie
Kopia
L 2*1628
Statens lantbruksingenjör
(Namn) Karl Westling
(Titel)

Antal ritn. st. 2 KUNGL. LANTBRUKS-STYRELSENS ARKIV Nr 4407-2



Akt nr:

11-KLS-1628

4407 - 2

L _____ 2*1628

LANTBRUKSSTYRELSEN

4 MAJ 1953

DIARIE Nr

SAK Nr

Kungl. Lantbruksstyrelsens
arkiv

Synehandlingar

rörande

Gislöv-Hagahills

dikningsföretag 1951

i Ö.Nöbbelövs socken
av Kristianstads län.

BESLUT

av

LANTBRUKSNÄMNDEN

Kristianstad

9 / 1 1953

Nederbördsområde nr 88/89.

O R I G I N A L H A N D L I N G A R

rörande

torrläggning av mark inom Gislöv n:ris 6,16 och 24 i
Östra Nöbbelövs socken av Kristianstads län: upprätta-
de år 1951 vid syneförrättning enligt vattenlagen av

Klas Westling,
statens lantbruksingeniör.

Handlingarna innehålla förutom titelblad tjugosex (26) skrivna och
paginerade sidor + 1 tidning samt åtföljas av plan-, profil och
sektionsritningar i 2 blad.

ÖVERSIKTSKARTA.

Skala 1:100.000.



Generalstabsblad nr 3 (Simrishamn).

1.
Protokoll fört vid syne-
förrättning enl. 10 kap. vatten-
lagen rörande utförande av vatten-
avlopp för torrläggning m.m. av
mark inom Gislöv n:ris 6, 16 och 24
i Östra Nöbbelövs socken av Kris-
tianstads län.

År 1951, november 20, kl. 9.30 f.m. hos lantbr. Artur Persson i
Gislöv nr 5.

Närvarande:

undertecknad lantbruksingeniör, förrättningsman
skiftesgodemännen Otto Nilsson i Gislöv 21 och Artur Welmer i

Hamnabro,

sökandena

Artur Persson i Gislöv nr 5 och

Nils H. Nilsson i " nr 6

övriga sakägare

Olof Lindblad i Brantevik för ägor i Gislöv nr 6 och 24 *hnt*

Edvard Jeppsson i Ö.Nöbbelöv för ägor i " nr 16.

§ 1.

Det för förrättningsmannen utfärdade förordnandet upp-
lästes.

§ 2.

Jäv mot synemännen anmälades ej, ej heller visste dessa
med sig något jävsförhållande till någon av sakägarna.

§ 3.

Den efter verkställda förundersökningar upprättade pro-
filritningen över det avloppsdike, om vars utförande fråga var,
företeddes tillika med plankarta över den mark, som befunnits för
sin torrläggning beroende av företagets utförande.

§ 4.

Sökandena yrkade, att avloppet skulle utföras med sådant

2.
djup och dimensioner, att trygghet mot översvämning samt möjlighet till markens torrläggning till omkring 1.2 meters djup därigenom i regel bleve beredd, och borde avloppet utföras som täckt ledning.

§ 5.

Något anspråk om ersättning för skada eller intrång i samband med företagets utförande framställdes på tillfrågan ej, och ansågs, att envar sakägare borde utan ersättning tåla det eventuella intrång, han kunde förorsakas genom dikningens utförande.

§ 6.

Synemännen meddelade, att de omedelbart ämnade verkställa för företagets utförande erforderliga värderingar. Resultatet av dessa skulle jämte förslag till företagets utförande med kostnadsberäkning m.m. framläggas för intressenterna vid nytt sammanträde, vilket skulle hållas på samma plats den 29 november 1951 kl. 11 f.m., och skulle några ytterligare kallelser eller kungörelser rörande detta sammanträde ej utfärdas.

Gislöv nr 5 pr SIMRISHAMN den 20 november 1951.

Klas Westling

statens lantbruksingeniör.

Biträdande gode män:

Otto Nilsson

Antony Olsson

3.
År 1951, november 29, kl. 11 f.m. hos lantbr. Artur Persson i
Gislöv nr 5.

Närvarande:

företnämnda synemän och nedannämnda sakägare

Artur Persson i Gislöv nr 5 och

Olof Lindblad i Brantevik för ägor i Gislöv nr 6 och 24.

§ 7.

Det av förrättningsmannen upprättade förslaget med därtill hörande längder genomgicks med sakägarna, varjämte synemännens utlåtande angående företaget upplästes för delägarna.

§ 8.

Till ordförande i arbetsstyrelsen för företaget valdes Arthur Persson i Gislöv nr 5 och till övriga ledamöter Olof Lindblad i Brantevik och Nils H. Nilsson i Gislöv nr 6.

Att emottaga och förvara till företaget hörande karta och handlingar uppdrogs åt lantbrukaren Arthur Persson, adress Gislöv nr 5 pr Simrishamn.

§ 9.

Sammanställning över förrättningskostnaderna företeddes, och meddelade förrättningsmannen, att räkning å det arvode, som enligt lantbruksingeniörstaxan skulle inbetalas till statsverket, komme att tillsändas sakägarna från lantbruksnämnden i Kristianstad.

§ 10.

Sedan bestämmelserna angående besvär mot förrättningen enligt grunder i vattenlagen 11 kap. 85 § meddelats sakägarna, förklarades förrättningen avslutad.

Gislöv nr 5 pr SIMRISHAMN den 29 november 1951.

Klas Westberg

statens lantbruksingeniör.

Biträdande gode män:

Alf Nilsson *Antoni Melander*

4.
Nr. 29/40 Fm 19 58

Ank.d. 16 MAJ 1950 till
Landskansliet i
Kristianstads län

6/5-50.
2497/50

Till Länsstyrelsen i Kristianstads län.

Undertecknade anhåller härmed vördsamt om förordnande för förrättningsman att enligt gällande vattenlag handlägga syneför-
rättning rörande utförande av vattenavlopp för torrläggning av mark inom Gislöv N:ris 6, 16 och 24 i Östra Nöbbelövs socken av Kristianstads län.

De sakägare, som beröras av företaget, torde först med säkerhet kunna angivas av förrättningsmannen.

Gislöv spr SIMRISHAMN den 18 april 1950

Anders Persson
Ståhl & Söner

5.
Utdrag av protokoll vid delegationens för inre rationalisering sammanträde i Kristianstad den 8 maj 1950.

Närvarande: Herrar H. Henriksson, Lars Åkesson, Anton Ljunggren, Nils Carlsson, Klas Westling, Magnus Dreve och J.A. Hilberts samt under resan G. Bernhoff.

§ 4.

Ansökningar om förordnande för behörig förrättningsman att handlägga syneförrättning enligt 10 kap. vattenlagen hade inkommit från:

Arthur Persson, Gislöv 5, Simrishamn, m.fl.,

Delegationen beslöt att i samtliga fall till förrättningsman föreslå lantbruksingenjören K. Westling, Kristianstad.

Vid protokollet:

J.A. HILBERTS.

Justerat:

H. HENRIKSSON

Rätt utdraget betyga:

Magnus Dreve

Lars-Per Olof Nilsson


Länsstyrelsen
i
Kristianstads län.
Landskansliet

Till Statens lantbruksingeniör Klas Westling,
Kristianstad.

Jämlikt 10 kap. 33 § vattenlagen finner länsstyrelsen på där-
om av Arthur Persson, Gislöv 5, Simrishamn o.a.
gjord ansökan, varöver lantbruksnämnden i länet avgivit yttrande,
skäligt förordna Eder att i enlighet med föreskrifterna i nämnda
lag, därest laga hinder ej möter, verkställa syneförrättning rö-
rande utförande av vattenavlopp för torrläggning av mark inom Gis-
löv n:ris 6, 16 och 24 i Simris-Nöbbelövs socken.

Kristianstad i landskansliet den 19 maj 1950.

På länsstyrelsens vägnar:

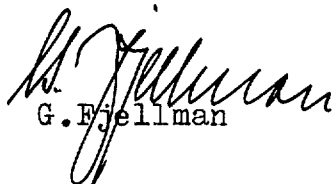
G. Fjellman


P. G. Linde

2.
Lantbruksingenjörens kungörelse rörande syne-
förrättning den 20 nov. 1951 kl. 9.30 f.m. inom
Gislöv n:ris 6,16 och 24 i Östra Nöbbelövs soc-
ken av Kristianstads län,

K U N G Ö R E L S E .

Syneförrättning enl. 10 kap. vattenlagen rörande torr-
läggning av mark inom Gislöv n:ris 6,16 och 24 i Östra Nöbbelövs
socken av Kristianstads län kommer att handläggas vid sammanträde
hos lantbr. Artur Persson i Gislöv nr 5 den 20 november 1951 kl.
9.30 f.m., då sakägare hava att tillstädeskomma för utförande av
sin talan.

Kristianstad den 22 oktober 1951.

Klas Westling

statens lantbruksingenjör.

*Övanstående har meddelats genom anslag
vid Ö. Nöbbelövs församlings kyrka
den 28 oktober 1951*

intygas

*N. Jönsson
p. l.*

Avsänd till pastorsämbetet i Östra Nöbbelövs socken den 22 okt. 1951

F Ö R T E C K N I N G

Över delägare i det avdikningsföretag, som avser torrläggning av mark inom Gislöv n:ris 6,16 och 24 i Östra Nöbbelövs socken av Kristianstads län, vilka jämlikt vattenlagen 10 kap. 8 och 40 §§ underrättats angående sammanträdet den 20 november 1951 kl. 9.30 f.m.

- | | | | | |
|----|-------------|------------------|-------------|------------|
| 1. | Lantbrukare | Olof Lindblad, | Stengården, | BRANTEVIK |
| 2. | Arrendator | Otto Olsson, | Gislöv 6, | " |
| 3. | Lantbrukare | Nils H. Nilsson, | " 6, | " |
| 4. | " | Artur Persson, | " 5, | SIMRISHAMN |
| 5. | " | Edvard Jeppsson, | Ö.Nöbbelöv | " |

Att underrättelser avsänts till förestående sakägare med posten den 22 oktober 1951, intygas

ex officio:

Klas Westling

U T L Å T A N D E

angående utförande av vattenavlopp för torrläggning m.m. av mark inom Gislöv n:ris 6,16 och 24 i Östra Nöbbelövs socken av Kristianstads län avgivet av synemännen vid syneförrättning enligt 10 kap. vattenlagen år 1951.

Avdikningsområdets belägenhet.

Företaget, vars ändamål är att vinna bättre torrlägnings- och bruksmöjligheter av till större delen redan odlad mark, är att hänföra till dikning. Det är beläget å nederbördsområdet 88/89, d.v.s. mellan Helgeåns nederbördsområde nr 88 och Nybroåns nederbördsområde nr 89. Mot företagets utförande på sätt i detta utlåtande närmare finnes angivet möter enligt synemännens förmenande icke något laga hinder.

Sökande.

Sökande till förrättningen äro

Arthur Persson	såsom	ägare	till	fastigheten	Gislöv	16	och
Nils H. Nilsson	"	"	"	"	"	6	.

Företagets utsträckning är beroende av sökandenas yrkanden och förefintliga fallförhållanden, och omfattar syneförrättningen i anledning härav den dikessträcka, som å hithörande plankarta är utmärkt med en heldragen, grov, röd linje och betecknad A-B.

Plankarta och profilritning.

Över den avloppssträcka, om vars utförande fråga nu är, äro dels profil- och sektionsritningar uppgjorda utvisande lutningsförhållandena och avloppets beskaffenhet i övrigt, och dels plankarta upprättad utvisande den mark, som med nu befintligt avlopp ej kan torrläggas till 1.2 meters djup. Begränsningskurvan för den vattensjuka marken har av denna anledning lagts 1.4 meter över ordinärt sommarvattenstånd i det befintliga avloppet, men har vid

bestämmande av begränsningskurvan jämväl nödig hänsyn till markens avfall mot avloppet tagits.

Båtnadsuppskattning.

Jämlikt bestämmelserna i vattenlagen 7 kap. 22 § och 10 kap. 60 § hava synemännen uppskattat den mark, som ansetts beroende av företagets utförande, och har därvid uppskattning skett av marken såväl i dess skick före företaget som ock i det skick, vari den antages komma efter företagets fullbordan, och framgå såväl de å de särskilda ägofigurerna som de å de olika fastigheterna belöande andelarna av den särskilda längd, som finnes bilagd detta utlåtande. Enligt denna längd utgör markens värde före företaget 24.264 kronor och efter företaget 37.605 kronor, vadan värdet av båtnaden genom arbetenas utförande uppskattats till 13.341 kronor.

Av båtnaden utgöres större delen av alstringsbåtnad men viss del även av brukningsbåtnad. Beträffande tillvägagångssättet vid uppskattning av alstringsbåtnaden torde böra anföras, att hänsyn tagits till såväl jordens naturliga godhet som markens höjdläge m.m., och har för bestämmande av höjdlägets inverkan på jordvärdena särskild gradtabell upprättats. Med avseende på sättet för uppskattning av brukningsbåtnaden framgår detta direkt av värderingslängden.

Nederbördsområde, dimensionering m.m.

För att den beräknade jordförbättringen skall uppkomma måste dikningsarbetet utföras i överensstämmelse med förslaget, som är upprättat med hänsyn till framrinnande vattenmängd, markens lutningsförhållanden, dikningsarbetets ändamål m.m.

Nederbördsområdet har bestämts med ledning av Rikets allmänna kartverks ekonomiska kartor över trakten och synes utgöra

vid punkt	0+64	48 hektar
	2+34	40 "

3+24	38	hektar
4+08	36	"
5+40	32	"
6+59	27	" och
7+98	22	" .

På sökandenas yrkande och med stöd av bestämmelserna i vattenlagen 7 kap. 4 § bestämma synemännen, att avloppet skall utföras som täckt ledning.

Vid bestämmande av rörledningens dimensioner hava synemännen utgått från en största avrinning av 1.2 sekundliter pr hektar.

För övrigt hänvisas till plankarta, profil- och sektionsritningar jämte kostnadsförslag.

Fixpunkterna i företaget äro lagligen skyddade och få alltså ej övertäckas eller förstöras. Önskar jordägare borttaga fixpunkt, skall han göra anmälan härom till statens lantbruksingeniör, vilken då låter avväga annan lämplig fixpunkt. Kostnaden för lantbruksingeniörens i sådant hänseende företagna förrättningar gäldas av dikningsföretaget. Fixpunkternas läge i plan framgår av plankartan, deras höjdläge och utseende av påskrift å profilritningen.

Ersättningar.

Av paragraf 5 i förrättningsprotokollet framgår, att sakägarna förklarat sig utan anspråk på ersättning till de eventuella intrång, som möjligen kunde uppstå i samband med företagets utförande. Med anledning härav finnes ej skäl föreskriva, att ersättning skall gäldas för något intrång i samband med företagets utförande.

Vid framtida rensningar av vattenavloppet skola några ersättningar för intrång ej heller utgå, men skola rensningarna

14.
om möjligt företagas å tid, då skada å växande gröda ej göres.

Kostnadsfördelning.

Någon anledning till avdelningsbildning inom företaget för jämkning av kostnaderna mellan fastigheterna i detsamma enligt grunder i vattenlagen 7 kap. 24 § föreligger ej. I kostnaderna för arbetena inom företaget skola därför ägarna till marken deltaga i förhållande till båtnadsvärdet av denna mark enligt ovan åberopade utlåtandet vidfogade värderingslängd dock med iakttagande av bestämmelserna i vattenlagen 7 kap. 27 § och 10 kap. 80 §.

I kostnadsfördelningslängden för företaget finnes med iakttagande av ovanstående grunder angivet vars och ens delaktighet i förbättringsvärde och procenttal samt den kostnad, som enligt det upprättade kostnadsförslaget åligger varje delägare.

Kostnaderna för syneförrättningen gäldas av sakägarna i företaget efter samma grunder, som i kostnadsfördelningslängden bestämts för anläggningskostnadernas fördelning och i övrigt med iakttagande av bestämmelserna i vattenlagen 10 kap. 79 och 80 §§. Förrättningskostnaderna förskjutas av sökandena vid förrättnings avslutande.

Framtida underhåll.

Kostnaderna för företagets underhåll bestridas av sakägarna i detsamma efter de procenttal, som i kostnadsfördelningslängden angivits för anläggningskostnadernas fördelning. Kostnad för rensningsåtgärd, som föranletts av enskild sakägares åverkän eller försummelse, uttages dock av denne.

Domstolsavgift.

Enligt arealuträknings- och värderingslängden beräknas värdet av båtnaden genom arbetenas utförande till 13.341 kronor. På grund härav åligger det förrättnings sökandena jämligt vattenlagen 11 kap. 95 § jämförd med Kungl. Kungörelsen den 11 juni 1920,

nr 280, angående indrivningen och användningen av vissa enligt vattenlagen utgående avgifter, att så snart detta utlåtande tagit åt sig laga kraft till Konungens Befallningshavande i Kristianstads län inbetala ett belopp av 20 kronor 01 öre.

Verkställighet.

Innan arbetet får påbörjas, skall denna syneförrättning hava vunnit laga kraft, samt länsstyrelsen i Kristianstads län hava underrättats angående styrelseval.

Arbetsstyrelse.

Enär sakägarna äro flera än två, skall företagets angelägenheter handhavas av en arbetsstyrelse, som väljes på allmänt sammanträde med sakägarna enligt föreskrifterna i vattenlagen 7 kap. 64 § .

Arbetsstyrelsens uppgift är bl.a.

att jämlikt föreskrifterna i vattenlagen 7 kap. 62 § anmäla styrelseval hos länsstyrelsen,

att genom infordrande av anbud eller på annat lämpligt sätt bortsätta arbetena på förmånligaste sätt till entreprenör, som kan godkännas av statens lantbruksingeniör i länet,

att själv och med biträde av sakkunnig person övervaka arbetets utförande i överensstämmelse med det upprättade förslaget,

att verkställa behövlige utdebiteringar och fördelningar av kostnader,

att föra räkenskaper över arbetet och årligen redovisa dessa för delägarna,

att för sistnämnda ändamål och då så eljest kan finnas nödigt kalla delägarna till sammanträde i den ordning, som föreskrives i vattenlagen 7 kap. 64 § ,

att vid alla sammanträden föra protokoll, vilket skall vara tillgängligt för delägarna senast 14 dagar efter sammanträdet,

att ombesörja dikets vidmakthållande och upprensning å årstid, då växande gröda tager minst skada därav samt
att i övrigt vidtaga alla åtgärder, som kunna befrämja arbetets verkställande och vidmakthållande.

Till företaget hörande kartor och handlingar skola förvaras av därtill särskilt utsedd person och av honom hållas tillgängliga för envar, som vill taga del av desamma eller göra avskrifter eller anteckningar.

Arbetsföreskrifter.

Med avseende på företaget stadga synemännen i övrigt jämlikt vattenlagen 10 kap. 62 § :

att företaget skall benämnas Gislöv-Hagahills dikningsföretag 1951,

att arbetet skall vara fullbordat före utgången av år 1957,

att arbetet skall anses lagligen avslutat, då godkännande avsningsbevis lämnats av statens lantbruksingeniör eller den han i sitt ställe sätter,

att arbetet skall utföras i överensstämmelse med det upprättade förslaget, dock att mindre ändringar, som under arbetets utförande kunna visa sig lämpliga beträffande dikes läge och annat, som ej inverkar minskande på torrläggningens djup eller på avrinningen, och varom berörda sakägare äro eniga, må efter hörande av statens lantbruksingeniör och med hans skriftliga medgivande företagas,

att cementrören skola gjutas av svensk cement, att de skola godkännas av statens lantbruksingeniör eller dennes ombud, innan de nedläggas, och att deras läge skall kontrolleras av statens lantbruksingeniör eller dennes ombud, innan rören få höljas,

att den, som åtagit sig arbetet, ej må erhålla slutlikvid, förrän arbetet i sin helhet godkänts av statens lantbruksingeniör

eller den han i sitt ställe sätter samt
att rensning av brunnar skall ske minst 2 gånger årligen och så
ofta behov därav föreligger. Koppling direkt till rörsträng
förbjudes, såvida ej statens lantbruksingeniör därtill givit
sitt skriftliga medgivande.

Besvärshänvisning.

Är någon missnöjd med åtgärd eller beslut under denna
syneförrättning eller med detta synemännens utlåtande ingive inom
sextio dagar från nedanstående dag sina till Söderbygdens vatten-
domstol i Stockholm ställda besvär. I besvären skola fullstän-
digt upptagas klagandens alla påståenden och skälen därför, och
skola vid besvären fogas de handlingar, klaganden vill åberopa
till stöd för ändringssökandet. Besvären skola ingivas i tre
exemplar.

Gislöv nr 5 pr SIMRISHAMN den 29 november 1951.

Ken Böttling, Otto Nilsson, Carl Gustafsson

VÄRDERINGSLÄNGD

Ägo- figur- nr	Förbättrad mark				Värde före torrläggning		Värde efter torrläggning		B å t n a d	
	åker, tomt		annan		pr ha	pr ägofigur	pr ha	pr ägofigur	pr ha	pr ägofigur
	ha	a	ha	a	kronor	kronor	kronor	kronor	kronor	kronor
1										
2										
Skattekämnings- och värderingslängd till
 "Öjstör - Hagshills dikningsföretag 1951" i Östra Nöbbelöv
 socken av Kristianstads län.

Östra Nöbbelins socken.

Aa 1/16 mtl Gislöv 6²

Olof Lindblad. Mr. Otto Olsson

åker, mylla på lerbl. mo

• , - - -

• , - - -

• , - - -

Brukningsbatalnad uppkommer för sårning 1 hektar genom avloppets
batalnad beräknas till 500 kr/ha eller till 1 x 500 =

Summa

Ab 1/56 mtl Gislöv 6³

Nils H. Nilsson

åker, mylla på lerbl. mo

• , - - -

Summa

Ac 1/16 mtl Gislöv 24⁴

Olof Lindblad. Mr. Otto Olsson

åker, mylla på lerbl. mo

• , - - -

• , - - -

• , - - -

• , - - -

• , - - -

hört av brädgård

Brukningsbatalnad uppkommer för sårning 0.25 hektar genom avloppets
batalnad beräknas till 500 kr/ha eller till 0.25 x 500 =

Summa

Ad 1/4 mtl Gislöv 16⁴

Arthur Persson

åker, mylla på lerbl. mo

översikt

VÄRDERINGSLÄNGD

Ägo- figur- nr	Förbättrad mark				Värde före torrläggning		Värde efter torrläggning		B å t n a d	
	åker, tomt		annan		pr ha	pr ägofigur	pr ha	pr ägofigur	pr ha	pr ägofigur
	ha	a	ha	a	kronor	kronor	kronor	kronor	kronor	kronor
1										
2										
3	1	50			2.500	2.240:-	4.000	3.200:-	1.200	960:-
4	2	36			2.400	864:-	4.000	1.440:-	1.600	576:-
5	3	22			2.500	616:-	4.000	880:-	1.200	264:-
6	4	24			2.400	1.776:-	4.000	2.960:-	1.600	1.184:-
7	igentäggning genom fastigheten. Värdet av denna							500:-		500:-
8										
9		2 12				5496:-		8980:-		3484:-
10										
11										
12	5	48			2.400	1.152:-	4.000	1.920:-	1.600	768:-
13	6	54			3.600	1.944:-	4.000	2.160:-	400	216:-
14		1 02				3096:-		4080:-		984:-
15										
16										
17	7	34			2.400	816:-	4.000	1.360:-	1.600	544:-
18	8	13			3.600	108:-	4.000	120:-	400	12:-
19	9	64			2.400	1.536:-	4.000	2.560:-	1.600	1.024:-
20	10	50			2.400	1.200:-	4.000	2.000:-	1.600	800:-
21	11	37			2.800	1.036:-	4.000	1.480:-	1.200	444:-
22	12	15			3.600	180:-	4.000	200:-	400	20:-
23	13	22			4.800	1.056:-	6.000	1.320:-	1.200	264:-
24	igentäggning 2 st. 3 + 24 3 + 50. Värdet av denna							125:-		125:-
25										
26		2 15				5932:-		9165:-		3233:-
27										
28										
29	14	53			2.400	1.272:-	4.000	2.120:-	1.600	848:-
30		53				1.272:-		2.120:-		848:-

Fastighet och ägare

Ägobeskrivning m. m.

överförs

äker, mylla på kott. m. o.

-4-

-2-

-2-

Rekultiveringsbalkad uppkommit för odlning 1.0 hektar genom avlägsnande
balkad bräddas till 500 m/ha eller till 1.0 x 500-

Summa

Ae 1/4 mll djäro 16³ Edvard Jernsten

äker, mylla på kott. m. o.

-2-

-2-

-2-

-2-

-2-

ingenmark, ngt skrub.

-4-

Summa

Sammandrag

Östra Nittelöns socken

Aa 1/16 mll djäro 6² Olof Lindblad. N. Olof Olsson

Ab 1/56 " " 6³ Nils H. Nilsson

Ac 1/16 " " 24⁴ Olof Lindblad. N. Olof Olsson

Ad 1/7 " " 16⁴ Nilsen Persson

Ae 1/7 " " 16³ Edvard Jernsten

Summa

VÄRDERINGSLÄNGD

[illegible]

Fastighet och ägare

Ägobeskrivning m. m.

1

2

3

4

5

6

7

8

9

10

11

12

13

14

15

16

17

18

19

20

21

22

23

24

25

26

27

28

29

30

VÄRDERINGSLÄNGD

Fastighet och ägare Ägobeskrivning	Ägo- figur- nummer	Förbättrad mark				Markvärde per hektar		B å t n a d		
		åker, tomt		annan mark		nu- varande	bli- vande	per hektar	per ägofigur	
		har	ar	har	ar				kronor	öre
1	2	3		4		5	6	7	8	
till "Gislöv-Nagahills dikningsföretag 1951" i										
Ostra Nöbbelövs socken av Kristianstads län.										
² Aa 1/16 mtl Gislöv 6.										
Olof Lindblad. Arr. Otto										
Olsson.										
åker, mylla på lerbl. mo	1	80				2800	4000	1200	960:--	
" " "	2	36				2400	4000	1600	576:--	
" " "	3	22				2800	4000	1200	264:--	
" " "	4	74				2400	4000	1600	1184:--	
Brukningsbåtnad uppkommer för omkring 1 hektar genom avloppets igen- läggning genom fastigheten. Värdet av denna båtnad beräknas till 500 kr/ha eller till 1x500 =									500:--	
Summa		2 12							3484:--	
³ Ab 9/56 mtl Gislöv 6.										
Nils H. Nilsson.										
åker, mylla på lerbl. mo	5	48				2400	4000	1600	768:--	
" " "	6	54				3600	4000	400	216:--	
Summa		1 02							984:--	
⁴ Ac 1/16 mtl Gislöv 24.										
Olof Lindblad. Arr. Otto										
Olsson.										
åker, mylla på lerbl. mo	7	34				2400	4000	1600	544:--	
" " "	8	03				3600	4000	400	12:--	
" " "	9	64				2400	4000	1600	1024:--	
" " "	10	50				2400	4000	1600	800:--	
" " "	11	37				2800	4000	1200	444:--	
" " "	12	05				3600	4000	400	20:--	
överföres		1 93							2844:--	

VÄRDERINGSLÄNGD

Fastighet och ägare Ägobeskrivning	Ägo- figur- nummer	Förbättrad mark				Markvärde per hektar		B. å t n a d		
		åker, tomt		annan mark		nu- varande	bli- vande	per hektar	per ägofigur	
		har	ar	har	ar	kronor	kronor	kronor	kronor	öre
1	2	3		4		5	6	7	8	
<u>Sammandrag.</u>										
<u>Aa 1/16 mtl Gislöv 6².</u>										
Olof Lindblad										
Arr. Otto Olsson		2	12						3484:--	
<u>Ab 9/56 mtl Gislöv 6³.</u>										
Nils H. Nilsson		1	02						984:--	
<u>Ac 1/16 mtl Gislöv 24⁴.</u>										
Olof Lindblad										
Arr. Otto Olsson		2	15						3233:--	
<u>Ad 1/7 mtl Gislöv 16⁴.</u>										
Arthur Persson		2	01						3716:--	
<u>Ae 1/7 mtl Gislöv 16³.</u>										
Edvard Jeppsson		1	44		36				1924:--	
<u>Summa</u>		8	74		36				13341:--	

[illegible]

KOSTNADSFÖRSLAG

Läge	Längd m.	Arbete, material e. d.	Antal	å-pris kr.	Kostnad	Summa
					kronor	kronor
		till "Gislöv-Hagahills dikningsföretag 1951" i				
		Ö.Nöbbelevs socken av Kristianstads län.				
0+00-7+98	798	Dikessträckan A-B.				
0+00-0+93	93	Schaktning för täckt ledning, rörens läggning, dikesjor- dens återfyllning m.m.	lm 93	5:--	465:--	
0+93-4+08	315	Dito Dito	" 315	4:50	1417:50	
4+08-6+59	251	Dito Dito	" 251	6:--	1506:--	
6+59-7+98	139	Dito Dito	" 139	4:--	556:--	3944:50
0+00-7+98	798	10" betongrör	" 798	4:50		3591:--
0+64-2+34,3+24, 4+08,5+40,6+59 7+40 7+98		Intagningsbrunnar av betong samt med armerade lock. Inre diam. = 0.7 m	st 7	80:--		560:--
		Intagningsbrunn som ovan med gallerförsett 15" intagnings- rör	st 1	125:--		125:--
		Vid p. 14 skall ledningen å en sträcka av 15 m isoleras till skydd för trädrötter	lm 15	5:--		75:--
		För oförutsedda fall, arbetets tillsyn m.m. tillägges c:a 10 %				8295:50
						804:50
		Summa				9100:--
		Gislöv nr 5 pr SIMRISHAMN den 29 nov. 1951.				
		<i>Kla Westberg</i> statens lantbruksingeniör.				

[illegible]

Hostnads för delningslängd
 File "Gislövs Hagahills dihningsföretag 1951" i Östra
 Möbblövs rocken av Kristianstads län.

Delägare m. m.	Behandla eller icke behandla	Förvärtning- värde		Fördelningsprocent	Behandlad kostnad		Fördelning kostnad	
		kr	ör		%	kr	ör	kr
<u>Kristianstads län</u>								
<u>Östra Möbblövs rocken</u>								
Aa $\frac{1}{16}$ mte Gislövs 6 ^a Olof Lindblad År: Otto Olsson	2 ^a Söh	3484	00	26,115	2376	47	132	01
Ab $\frac{9}{56}$ " " 6 ^b Nils H. Nilsson	2 ^a Söh	984	00	7,376	671	22	37	29
Ac $\frac{1}{16}$ " " 24 ^a Olof Lindblad År: Otto Olsson	2 ^a Söh	3233	00	24,233	2205	20	122	50
Ad $\frac{1}{4}$ " " 16 ^a Arthur Persson	2 ^a Söh	2716	00	27,854	2534	71	140	80
Ae $\frac{1}{4}$ " " 16 ^b Edvard Jeppsson	2 ^a Söh	1924	00	14,422	1312	40	72	90
<u>Samman</u>		13341	00	100,000	9100	00	505	50
 Gislövs N ^o 5 pr Simrishamn den 29 november 1951. Klas Wiking, Otto Nilsson <i>Antenneklarer</i>								

Gislövs N^o 5 p. Simrishamn den 29 november 1951.
 Klas Wiking, Otto Nilsson, Antons Nilsson

Sammanställning av förrättningskostnader till

Gislöv-Hagahills dikningsföretag 1951 i Ö.Nöbbelevs socken av Kristianstads län.

Ersättning till statsverket enligt lantbruksingenjörs-

taxan

314:--

Förrättningsmannens utlägg (annons, ozalidkopior

och inbindning av 2 band handlingar)

22.50

Gode männens resekostnads- och traktamentsersättning

79.-

Hantlangning m.m.

90.-

Summa

505.50

Gislöv nr 5 pr SIMRISHAMN den 29 nov. 1951.

Klas Westling

lantbruksingenjör, förrättningsman.