


Registernummer.

Östra Tommarps socken

Aa *Vranarp* av 5'

Ab " *av 5'*

Ac " ar 96

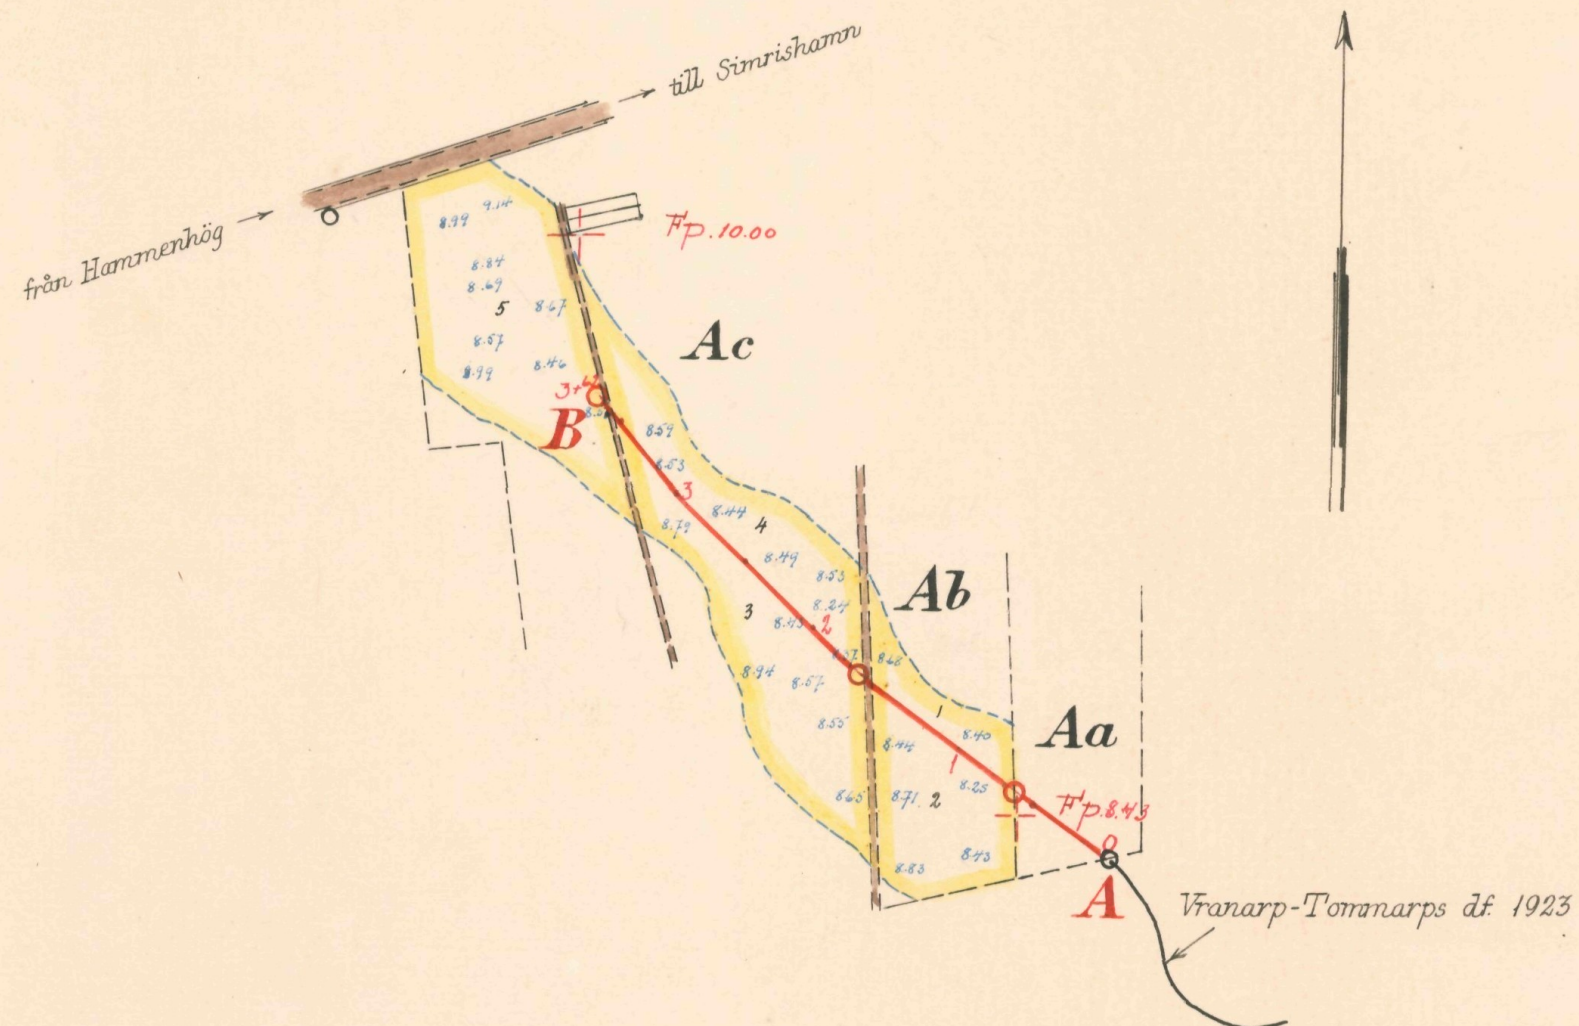

LANTBRUKSSTYRELSEN
25 SEP. 1953
DIARIE Nr
SAK Nr

FÖRSLAG TILL Vranarp 5 och 9 diktningföretag 1952


Östra Tommarps SOCKEN(-NAR) AV *Kristianstads* LÄN

UPPRÄTTAT ÅR(EN) 1952 {1} SAMBAND MED SYNEFÖRRÄTTNING ENL. VATTENLAGEN AV


ORIGINAL

ORIGINAL
Kopia L 2*1630 Statens lantbruksingenjör.
(14/4/1915)


ANTAL RITN. ST. 2.....	KUNGL. LANTBRUKS- STYRELSENS ARKIV	Nr 4557-1
------------------------	---------------------------------------	-----------

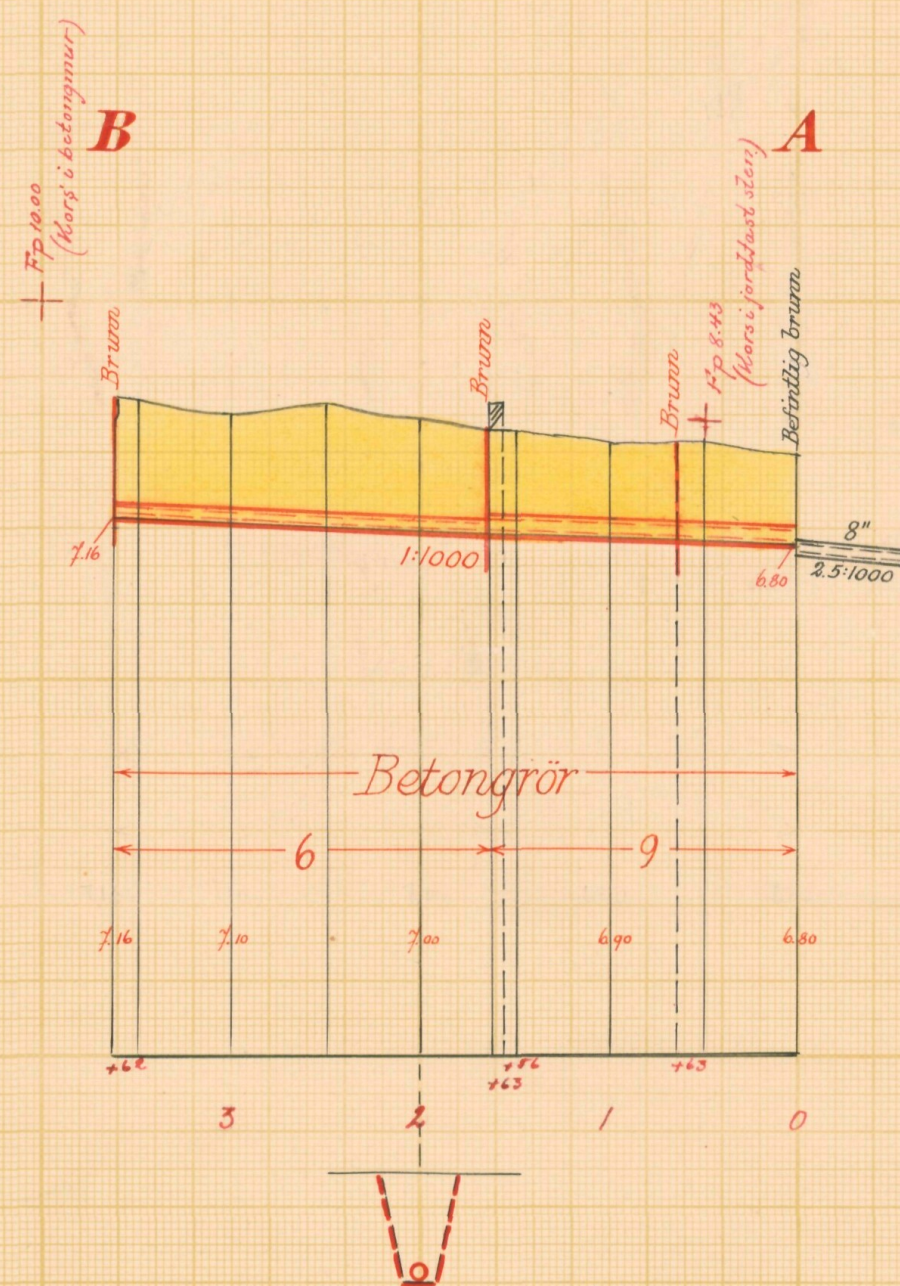

Trypitting till intagningsbrunnar.

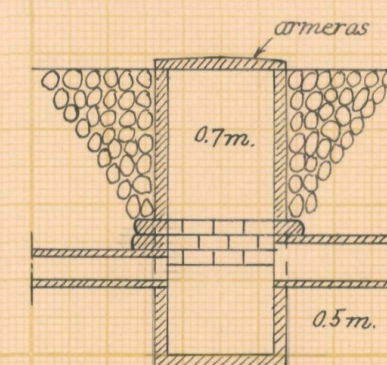

Skalar:

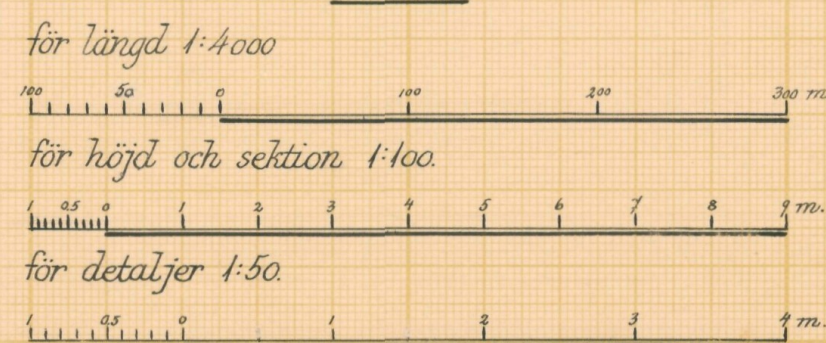

LANTBRUKSSTYRELSEN
25 SEP. 1953
DIARIE Nr
SAK Nr

Förslag till Vranarp 5 och 9 dikningsföretag 1952

i Östra Tommarps socken-(~~nar~~) av Kristianstads län

upprättat år(-en) 1952 i samband med syneförrättning enl. vattenlagen av

Original
Kopia

STANr002 *Klas Wrestling*

L 2 1630 Statens Landbruksingenjör

Antal ritn. st. 2	KUNGL. LANTBRUKS-STYRELSENS ARKIV	Nr	4557-2
-------------------	-----------------------------------	----	--------



Akt nr:

11-KLS-1630

4557-2

L _____ 2*1630

LANTBRUKSSTYRELSEN

25 SEP 1953

DIARIE Nr

SAK Nr

Kungl. Lantbruksstyrelsens
arkiv

Synehandlingar

rörande

Vranarp 5 och 9

dikningsföretag 1952

i Östra Tommarps socken

av Kristianstads län.

Nederbördsområde nr 88/89.

ORIGINALHANDLINGAR

rörande

torrläggning av mark inom Vranarp n:ris 5 och 9 i
Östra Tommarps socken av Kristianstads län; upprät-
tade år 1952 vid syneförrättning enligt vattenla-
gen av

Klas Westling,
statens lantbruksingeniör.

Handlingarna innehålla förutom titelblad aderton (18) skrivna och
paginerade sidor samt åtföljas av plan-, profil och sektionsrit-
ningar 2 blad.

ÖVERSIKTSKARTA.

Skala 1:100.000.



Generalstabsblad nr 3 (Simrishamn).

1.
Protokoll fört vid syne-
förrättning enl. 10 kap. vattenla-
gen rörande utförande av vattenav-
lopp för torrläggning av mark
inom Vranarp n:ris 5 och 9 i Östra
Tommarps socken av Kristianstads
län.

År 1952, juni 12, kl 11 f.m. hos lantbr. Helge Nilsson i Vranarp.

Närvarande:

undertecknad lantbruksingeniör, förrättningsman samt
sakägarna

Helge Nilsson i Vranarp nr 9,

Lovén Olsson i " nr 5 och

Seved Andersson i " nr 5.

Någon annan sakägare uppgavs ej kunna beröras av företagets ut-
förande.

§ 1.

Det för förrättningsmannen utfärdade förordnandet upp-
lästes, och jäv mot denne anmäldes på tillfrågan ej.

§ 2.

Den efter verkställda förundersökningar upprättade pro-
filritningen över det avloppsdike, om vars utförande fråga var,
företeddes, tillika med plankarta över den mark, som befunnits för
sin torrläggning beroende av företagets utförande.

§ 3.

Förrättningsmannen och sakägarna besiktigade torrlägg-
ningsområdet, varefter sakägarna träffade särskild förening och
överenskommelse angående kostnadsfördelningen inom företaget m.m.
Föreningens lämplighet vitsordades av förrättningsmannen.

§ 4.

Till arbetsstyrelse för företaget utsågs lantbrukaren
Helge Nilsson, adress Vranarp nr 9 pr Tommarp, och uppdrogs åt

honom jämväl att emottaga och förvara till företaget hörande karta och handlingar.

§ 5.

Förrättningsmannen meddelade, att utlåtande angående företaget med därtill hörande längder m.m. komme att avgivas på lantbruksingenjörens kontor, adress S.Kaserngatan 14 A, Kristianstad den 14 juni 1952 kl. 12 middagen, vid vilket tillfälle förrättningen komme att förklaras för avslutad.

Vranarp nr 9 pr Tommarp den 12 juni 1952.

Klas Westling

lantbruksingenjör, förrättningsman

Protokollet genast uppläst betygas:

Klas Westling

Nr 63/40 Bördm 1950
Ant. d. - 9 DEC. 1950
Landskapsrättens i
Kristianstads län

Landbruksnämnden
i Kristianstads län
den 7 DEC 1950
Dnr JB 1416/50

Hier Länsläkaren i Kristianstads län.

Härmed anvisas videramt om för-
ordnande för vederbörande förättningemän att rek-
ställa fyra enligt rättnelagen, i och för länläggning
av rättnelagade marker till Vianary, i Östra Tommarps
socken av Kristianstads län.

De sökare, som höras av företaget, torde fört med
säkerhet av förättningemännen kunna angivas.

Vianary pr Tommarps den 1/11 1950

Helge Nilsson

63
Nr. 140 - 1950
Ank. d. - 9 DEC. 1950
Landskapsstyrelsen i
Kristianstads län

Utdrag av protokoll vid delegationens för inre rationalisering sammanträde i Kristianstad den 4 december 1950.

Närvarande: Herrar H. Henriksson, Hilding Jönsson, Anton Ljunggren, Nils Carlsson, Klas Westling, S. Gustafsson, M. Dreve och J.A.Hilberts.

§ 4.

Ansökningar om förordnande för behörig förrättningsman att handlägga syneförrättning enligt 8 och 10 kap. vattenlagen hade inkommit från:

Helge Nilsson, Vranarp, Tommarp,
Johm Lyng och Nils Olsson, Everöd,
Erik von Geijer, Wegeholm, och
Gustav Elofsson, Vä.

Delegationen beslöt att till förrättningsman föreslå lantbruksingenjören Klas Westling, Kristianstad, för samtliga fall utom det sistnämnda, för vilket delegationen ej ansåg sig böra föreslå förrättningsman enär företaget synes enbart avse avloppsledning från bostadshus.

Vid protokollet:
J.A.HILBERTS.

Justerat:
H. HENRIKSSON

Rätt utdraget betyga:

Engle Nilsson

Hilding Jönsson

Länsstyrelsen
i
Kristianstads län
Landskansliet


Till Statens lantbruksingeniör Klas Westling,
Kristianstad.

Jämlikt 10 kap. 33 § vattenlagen finner länsstyrelsen på där-
om av Helge Nilsson, Vranarp, Tommarp,
gjord ansökan, varöver lantbruksnämnden i länet avgivit yttrande,
skäligt förordna Eder att i enlighet med föreskrifterna i nämnda
lag, därest laga hinder ej möter, verkställa syneförrättning i och
för torrläggning av vattenskadade marker till Vranarp i Östra
Tomarps socken.

Kristianstad i landskansliet den 12 december 1950.

På länsstyrelsens vägnar:


G. Bjellman

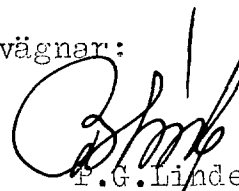
F.G. Linde

F Ö R E N I N G

ingången mellan delägarna i ett dikningsföretag, som avser torr-
läggning av mark inom Vranarp n:ris 5 och 9 i Östra Tommarps soc-
ken av Kristianstads län.

Undertecknade överenskomma

1. att grunden för kostnadsfördelningen inom företaget skall bli-
den,
att den fastighet, som betecknats litt Ab, betalar 22.667 %
av kostnaderna samt
" " " , " " litt Ac, betalar 77.333 %
av kostnaderna,
2. att några ersättningar för intrång ej skola utgå inom företaget,
3. att till styresman och tillika aktförvarare inom företaget utse
lantbrukaren Helge Nilsson, adr. Vranarp nr 9 pr Tommarp samt
4. att företaget ej skall utföras förrän hösten 1953.

Vranarp nr 9 pr Tommarp den 12 juni 1952.

Sverre Andersson

äg. till litt Aa

Loven Olsson

äg. till litt Ab

Helge Nilsson
äg till litt. Ac

Förestående personers egenhändiga namnteckning bevittnas. Före-
ningens lämplighet vitsordas.

Ort och tid som ovan

Klas Westling

lantbruksingeniör, förrättningsman.

U T L Å T A N D E

angående utförande av vattenavlopp för torrläggning m.m. av mark inom Vranarp n:ris 5 och 9 i Östra Tommarps socken av Kristianstads län avgivet av förrättningsmannen vid syneförrättning enligt 10 kap. vattenlagen år 1952.

Avdikningsområdets belägenhet.

Företaget, vars ändamål är att erhålla bättre torrläggningssmöjligheter för uteslutande redan odlad jord, är att hänföra till dikning. Det är beläget å nederbördsområdet 88/89 d.v.s. mellan Helgeåns nederbördsområde nr 88 och Nybroåns nederbördsområde nr 89. Mot företagets utförande på sätt i detta utlåtande närmare finnes angivet möter enligt förrättningsmannens förmenande icke något laga hinder.

Sökande.

Sökande till förrättningen är Helge Nilsson såsom ägare till i företaget ingående fastigheten 9/96 mtl Vranarp av 9⁶.

Företagets utsträckning är beroende av sökandens yrkanden och förefintliga fallförhållanden, och omfattar syneförrättningen i anledning härav den dikessträcka, som å hithörande plankarta utmärkts med en heldragen, grov, röd linje och betecknats A-B. Diket utmynnar vid A i Vranarp-Tommarps dikningsföretag 1923.

Plankarta och profilritning.

Över den avloppssträcka, om vars utförande fråga nu är, är dels profilritning upprättad utvisande lutningsförhållandena och avloppets beskaffenhet i övrigt, och dels plankarta upprättad utvisande den mark, som för sin torrläggning ansetts beroende av företagets utförande. Begränsningskurvan för den vattensjuka marken har lagts 0.8 meter över markytan vid platsen för diket, men har vid bestämmande av begränsningskurvan jämväl nödig hänsyn till markens avfall mot avloppet tagits.

Båtnadsuppskattning.

Uppskattning av den båtnad, som kan beräknas uppkomma genom företagets utförande, har verkställtts approximativt av förrättningsmannen, och har därvid uppskattning skett av marken såväl i dess skick före företaget som ock i det skick, vari den beräknas komma efter företagets fullbordan, och framgår den sålunda verkställda uppskattningen av arealuträknings- och värderingslängden. Enligt denna längd utgör markens värde före företaget 10.500 kronor, dess värde efter företaget 15.000 kronor, vadan värdet av båtnaden genom arbetenas utförande uppskattats till 4.500 kronor.

Båtnaden utgöres av alstringsbåtnad. Vid uppskattning av denna har hänsyn tagits till såväl jordens naturliga godhet som markens höjdläge m.m., och har för bestämmande av höjdlägets inverkan på jordvärdena särskild gradtabell upprättats.

Nederbördsområde, dimensionering m.m.

För att den beräknade jordförbättringen skall uppkomma måste dikningsarbetet verkställas i överensstämmelse med förslaget, som är upprättat med hänsyn till framrinnande vattenmängd, markens lutningsförhållanden, dikningsarbetets ändamål m.m.

Nederbördsområdet har bestämts med ledning av rikets allmänna kartverks ekonomiska kartor över trakten och synes utgöra

vid punkt 0+63	13 hektar
1+63	10 " och
3+62	4 " .

På sökandens yrkande och med stöd av bestämmelserna i vattenlagen 7 kap. 4 § bestämmes, att avloppet skall utföras som täckt ledning.

Vid bestämmande av rörledningens dimensioner har förrettningsmannen utgått från en största avrinning av 1.0 sekund-

liter pr hektar.

För övrigt hänvisas till plankarta och profilritning jämte kostnadsförslag.

Fixpunkterna i företaget äro lagligen skyddade och få alltså ej övertäckas eller förstöras. Önskar jordägare borttaga fixpunkt, skall han göra anmälan härom till statens lantbruksingeniör, vilken då låter avväga annan lämplig fixpunkt. Kostnaden för lantbruksingeniörens i sådant hänseende företagna för rättning gäldas av dikningsföretaget. Fixpunkternas läge i plan framgår av plankartan, deras höjdläge och utseende av påskrift å profilritningen.

Ersättningar.

Av den mellan sakägarna ingångna föreningen framgår, att sakägarna förklarat sig utan anspråk på ersättning tåla de eventuella intrång, som kunna vara förenade med företagets utförande. Med anledning härav finnes ej skäl föreskriva, att några ersättningar för intrång skola utgå vid företaget.

Kostnadsfördelning.

Den av förrättningsmannen verkställda båtnadsuppskattningen har lagts till grund för kostnadsfördelningen i den förening, som förelagts sakägarna och av dessa underskrivits och godkänts. På grund härav bestämmes, att kostnaderna för företagets utförande och framtida underhåll skola fördelas mellan fastigheterna i detsamma i enlighet med föreningens bestämmelser. De på de olika fastigheterna belöpande andelarna i kostnaderna framgå närmare av kostnadsfördelningslängden.

Kostnaderna för syneförrättningen gäldas av sakägarna i företaget efter samma grund, som ovan angivits för anläggningskostnadernas fördelning och i övrigt med iakttagande av bestämmelserna i vattenlagen 10 kap. 79 och 80 §§. Förrättningskostna-

10.
derna förskjutas av sökanden vid förrättningens avslutande.

Domstolsavgift.

Enär värdet av den genom företagets utförande uppkommande båtnaden icke beräknas uppgå till 10.000 kronor, skall avgift, varom förmäles i vattenlagen 11 kap. 95 §, i detta fall ej utgå.

Arbetsföreskrifter.

Med avseende å företaget stadgas i övrigt jämlikt vattenlagen 10 kap. 62 § :

att företaget skall benämnas Vranarp 5 och 9 dikningsföretag 1952,

att arbetet skall vara fullbordat före utgången av år 1958,

att arbetena skola anses lagligen avslutade, då godkännande avsyningsbevis lämnats av statens lantbruksingeniör eller den han i sitt ställe sätter,

att arbetet skall utföras i överensstämmelse med det upprättade förslaget, dock att mindre ändringar, som under arbetets utförande kunna visa sig lämpliga beträffande dikes läge och annat, som ej inverkar minskande på torrläggningens djup eller på avrinningen, och varom berörda sakägare äro eniga, må efter hörande av statens lantbruksingeniör och med hans skriftliga medgivande företagas,

att cementrören skola gjutas av svensk cement, att de skola godkännas av statens lantbruksingeniör eller dennes ombud, innan de nedläggas, och att deras läge skall kontrolleras av statens lantbruksingeniör eller dennes ombud, innan de få höljas,

att den, som åtagit sig arbetet, ej må erhålla slutlikvid, förrän arbetet i sin helhet godkänts av statens lantbruksingeniör eller den han i sitt ställe sätter samt

//.

att rensning av brunnar skall ske minst två gånger årligen och så ofta behov därav föreligger. Koppling direkt till rörsträng förbjödes, såvida ej statens lantbruksingeniör därtill givit sitt skriftliga medgivande.

Besvärshänvisning.

Är någon missnöjd med åtgärd eller beslut under denna syneförrättning eller med detta förrättningsmannens utlåtande ingive inom sextio dagar från nedanstående dag sina till Söderbygdens vattendomstol i Stockholm ställda besvär. I besvären skola fullständigt upptagas klagandens alla påståenden och skälen därför, och skola vid besvären fogas de handlingar, klaganden vill åberopa till stöd för ändringssökandet. Besvären skola ingivas i tre exemplar.

Kristianstad den 14 juni 1952.

Klas Westling

lantbruksingeniör, förrättningsman.

VÄRDERINGSLÄNGD

Ägo- figur- nr	Förbättrad mark				Värde före torrläggning		Värde efter torrläggning		B å t n a d	
	äker, tomt		annan		pr ha	pr ägofigur	pr ha	pr ägofigur	pr ha	pr ägofigur
	ha	a	ha	a	kronor	kronor	kronor	kronor	kronor	kronor
1										
2										
Areallräkningen och värderingslängd
till
Vranarp 5 och 9 dikevägskänslan 1952
i Östra Södermanlands län
av Håkan Stenlund

Approximativ uppskattning

Fastighet och ägare
Ägobeskrivning m. m.

Östra Sommarps socken.

Ab $\frac{1}{48}$ mll Vranarp av 5' Lovin Olsson

åker, mylla på m. o. mjöta

Summa

Ac $\frac{1}{96}$ mll Vranarp av 9' Helge Nilsson

åker, mylla på lera o. mjöta

Summa

Sammandrag

Östra Sommarps socken.

Ab $\frac{1}{48}$ mll Vranarp av 5' Lovin Olsson

Ac $\frac{1}{96}$ " " av 9' Helge Nilsson

Summa

VÄRDERINGSLÄNGD

Ägo- figur- nr	Förbättrad mark				Värde före torrläggning		Värde efter torrläggning		B e t n a d	
	Åker, tomt		annan		pr ha	pr ägofigur	pr ha	pr ägofigur	pr ha	pr ägofigur
	ha	a	ha	a	kronor	kronor	kronor	kronor	kronor	kronor
1										
2										
3	1	24			2.800	672:-	4.000	960:-	1.200	288:-
4	2	61			2.800	1708:-	4.000	2440:-	1.200	732:-
5		85				2.380:-		3.400:-		1.020:-
6										
7										
8	3	94			2.800	2632:-	4.000	3760:-	1.200	1128:-
9	4	71			2.800	1988:-	4.000	2.840:-	1.200	852:-
10	5	1 25			2.800	3500:-	4.000	5.000:-	1.200	1.500:-
11		2 90				8.120:-		11.600:-		3.480:-
12										
13										
14										
15		85				2.380:-		3.400:-		1.020:-
16		2 90				8.120:-		11.600:-		3.480:-
17		3 25				10.500:-		15.000:-		4.500:-
18										
19										
Kristianstad den 14 juni 1952.
 Klas Westling
 landbruksingenjör, förvaltningsman.

Fastighet och ägare

Ägobeskrivning m. m.

1

2

3

4

5

6

7

8

9

10

11

12

13

14

15

16

17

18

19

20

21

22

23

24

25

26

27

28

29

30

VÄRDERINGSLÄNGD

Fastighet och ägare Ägobeskrivning	Ägo- figur- nummer	Förbättrad mark				Markvärde per hektar		B å t n a d		
		åker, tomt		annan mark		nu- varande	bli- vande	per hektar	per ägofigur	
		har	ar	har	ar	kronor	kronor	kronor	kronor	öre
1	2	3		4		5	6	7	8	
till "Vranarp 5 och 9 dikningsföretag 1952"										
i Östra Tommarps socken av Kristianstads län.										
Approximativ uppskattning.										
1										
Ab 1/48 mtl Vranarp av 5.										
Lovén Olsson.										
åker, mylla på mo o. mjäla	1		24			2800	4000	1200	288	--
" , "	2		61			2800	4000	1200	732	--
Summa			85						1020	--
6										
Ac 9/96 mtl Vranarp av 9.										
Helge Nilsson.										
åker, mylla på lera o. mjäla	3		94			2800	4000	1200	1128	--
" , "	4		71			2800	4000	1200	852	--
" , "	5	1	25			2800	4000	1200	1500	--
Summa		2	90						3480	--
Sammandrag.										
1										
Ab 1/48 mtl Vranarp av 5.										
Lovén Olsson			85						1020	--
6										
Ac 9/96 mtl Vranarp av 9.										
Helge Nilsson		2	90						3480	--
Summa		3	75						4500	--

[illegible]

KOSTNADSFÖRSLAG

Läge	Längd m.	Arbets, material e. d.	Antal	å-pris kr.	Kostnad	Summa
					kronor	kronor
till "Vranarp 5 och 9 dikningsföretag 1952"						
i Östra Tommarps socken av Kristianstads län.						
0+00-3+62	362	Dikessträckan A-B.				
0+00-1+56	156	Schaktning för täckt ledning, rörens läggning, dikesjordens återfyllning m.m.	156	4:--	624:--	
1+56-1+63	7	Dito Dito	7	8:--	56:--	
1+63-3+62	199	Dito Dito	199	4:--	796:--	1476:--
0+00-1+63	163	9" cementrör med muff	163	4:50	733:50	
1+63-3+62	199	6" " " "	199	3:-	597:--	1330:50
0+63,1+63,3+62		Intagningsbrunnar av betong samt med armerade lock enl. ritning	3	80:--	240:--	240:--
						3046:50
För oförutsedda fall, arbetets tillsyn m.m. tillägges c:a 10 %						303:50
Summa kronor						3350:--
Kristianstad den 14 juni 1952.						
Klas Westling statens lantbruksingeniör.						

[illegible]

Kostnadsfördehingslängd
till "

hill,

Vranags 5 och 9 dikningsföretag 1952 i Östra Tommarps socken av Kristianstads
Län.

Littera o kostnad		Mantal		Byggnads		Registrations		Lägen		Stående eller inte stående		Förskningsvärde		Förskningsgrad		Förskningskostnad		Förskningskostnad		
										kr. öre		%		kr. öre		kr. öre		kr. öre		
Ordningsnummer och kostnad																				
A6	1/48	Vägnar	av 5'	Lavin Olsson	17 rik.	1.020	-	22.667	759	34	33	40								
Ac	3/46	"	av 96	Helge Nilsson	rik.	3.480	-	77.333	2590	66	79	84								
Summa						4.500	-	100.000	3.350	-	103	24								
Kristianstad den 14 juni 1952. Klas Westberg. Landbruksingenjör, förhållingsman.																				

Sammanställning av förrättningskostnader

till Vranarp 5 och 9 dikningsföretag 1952 i Östra Tommarps socken
av Kristianstads län.

Ersättning till statsverket enligt lantbruksingenjörss-

taxan

98:--

Förrättningsmannens utlägg (ozalidkopior och inbind-
ning av 2 band handlingar)

5.24

Summa

103.24

Kristianstad den 14 juni 1952.

Klas Westling

lantbruksingenjör, förrättningsman.