


Registernummer

Blad 1.


Kvidinge socken

Aa	Goentorp	2 ¹⁰
Ab	"	2 ⁸
Ac	"	2 ⁹
Ad	"	2 ⁷
Ba	Maglaby	1 ⁴
Bb	"	1 ²

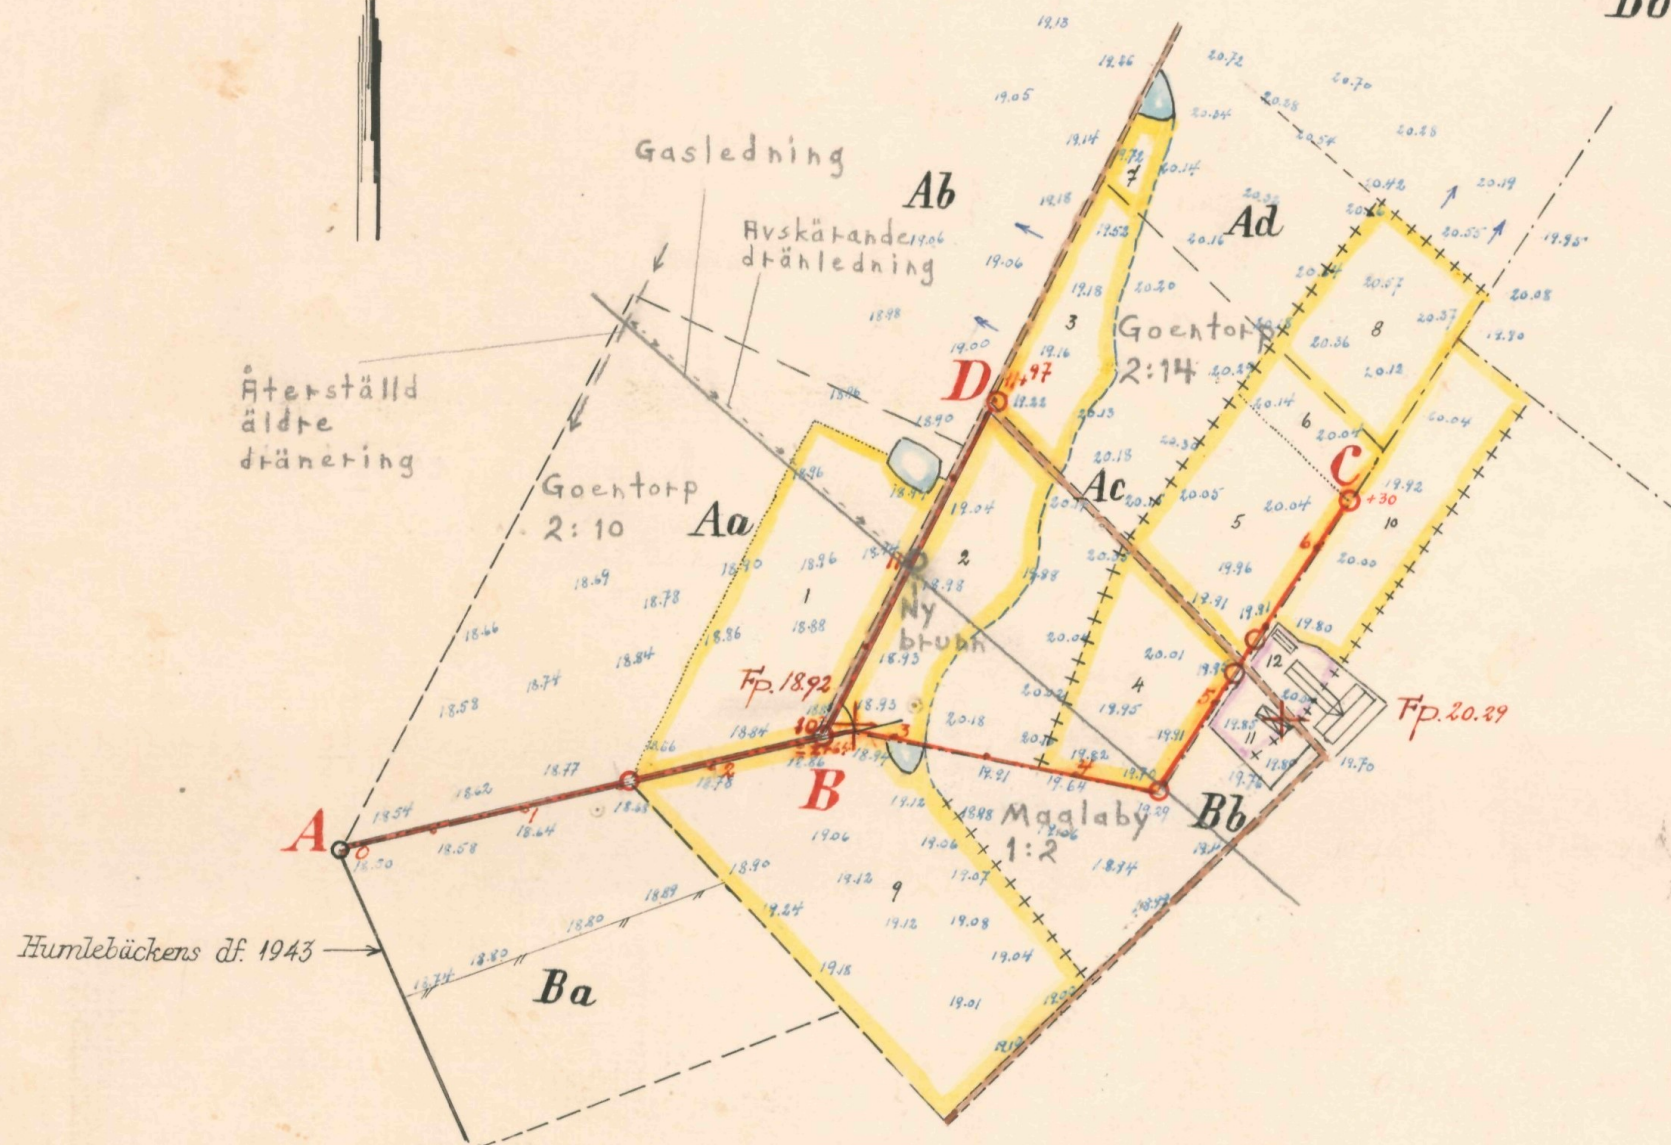

Humlebäckens df. 1943

Skala 1:4000.

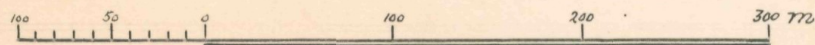

LANTBRUKSSTYRELSEN

25 SEP. 1953

DIARIE Nr

SAK Nr

FÖRSLAG TILL

Goentorp-Maglaby dikningsföretag 1952

I Kvidinge

SOCKEN(-NAR) AV Kristianstads

LÄN

UPPRÄTTAT ÅR(-EN) 1952 {UTAN} SAMBAND MED SYNEFÖRRÄTTNING ENL. VATTENLAGEN AV

AKS.Nr 001

ORIGINAL

Kopia

L

2*1688

Klas Westling

(NAMN)



Statens lantbruksingenjör

ANTAL RITN. ST. 2


KUNGL. LANTBRUKS-
STYRELSENS ARKIV

Nr

4560-1

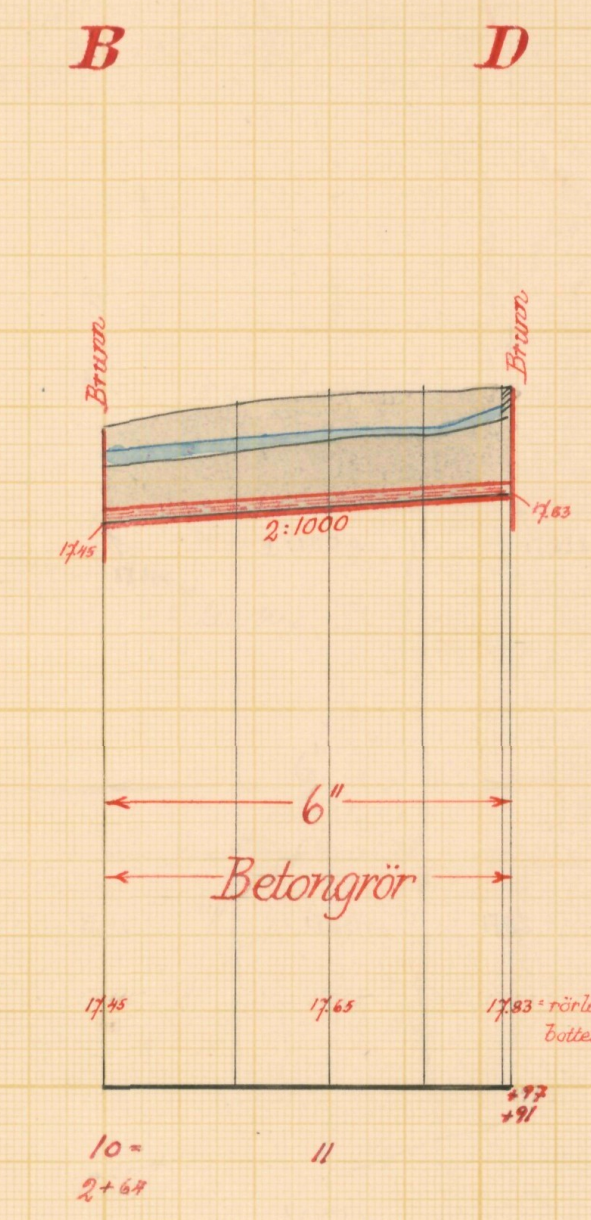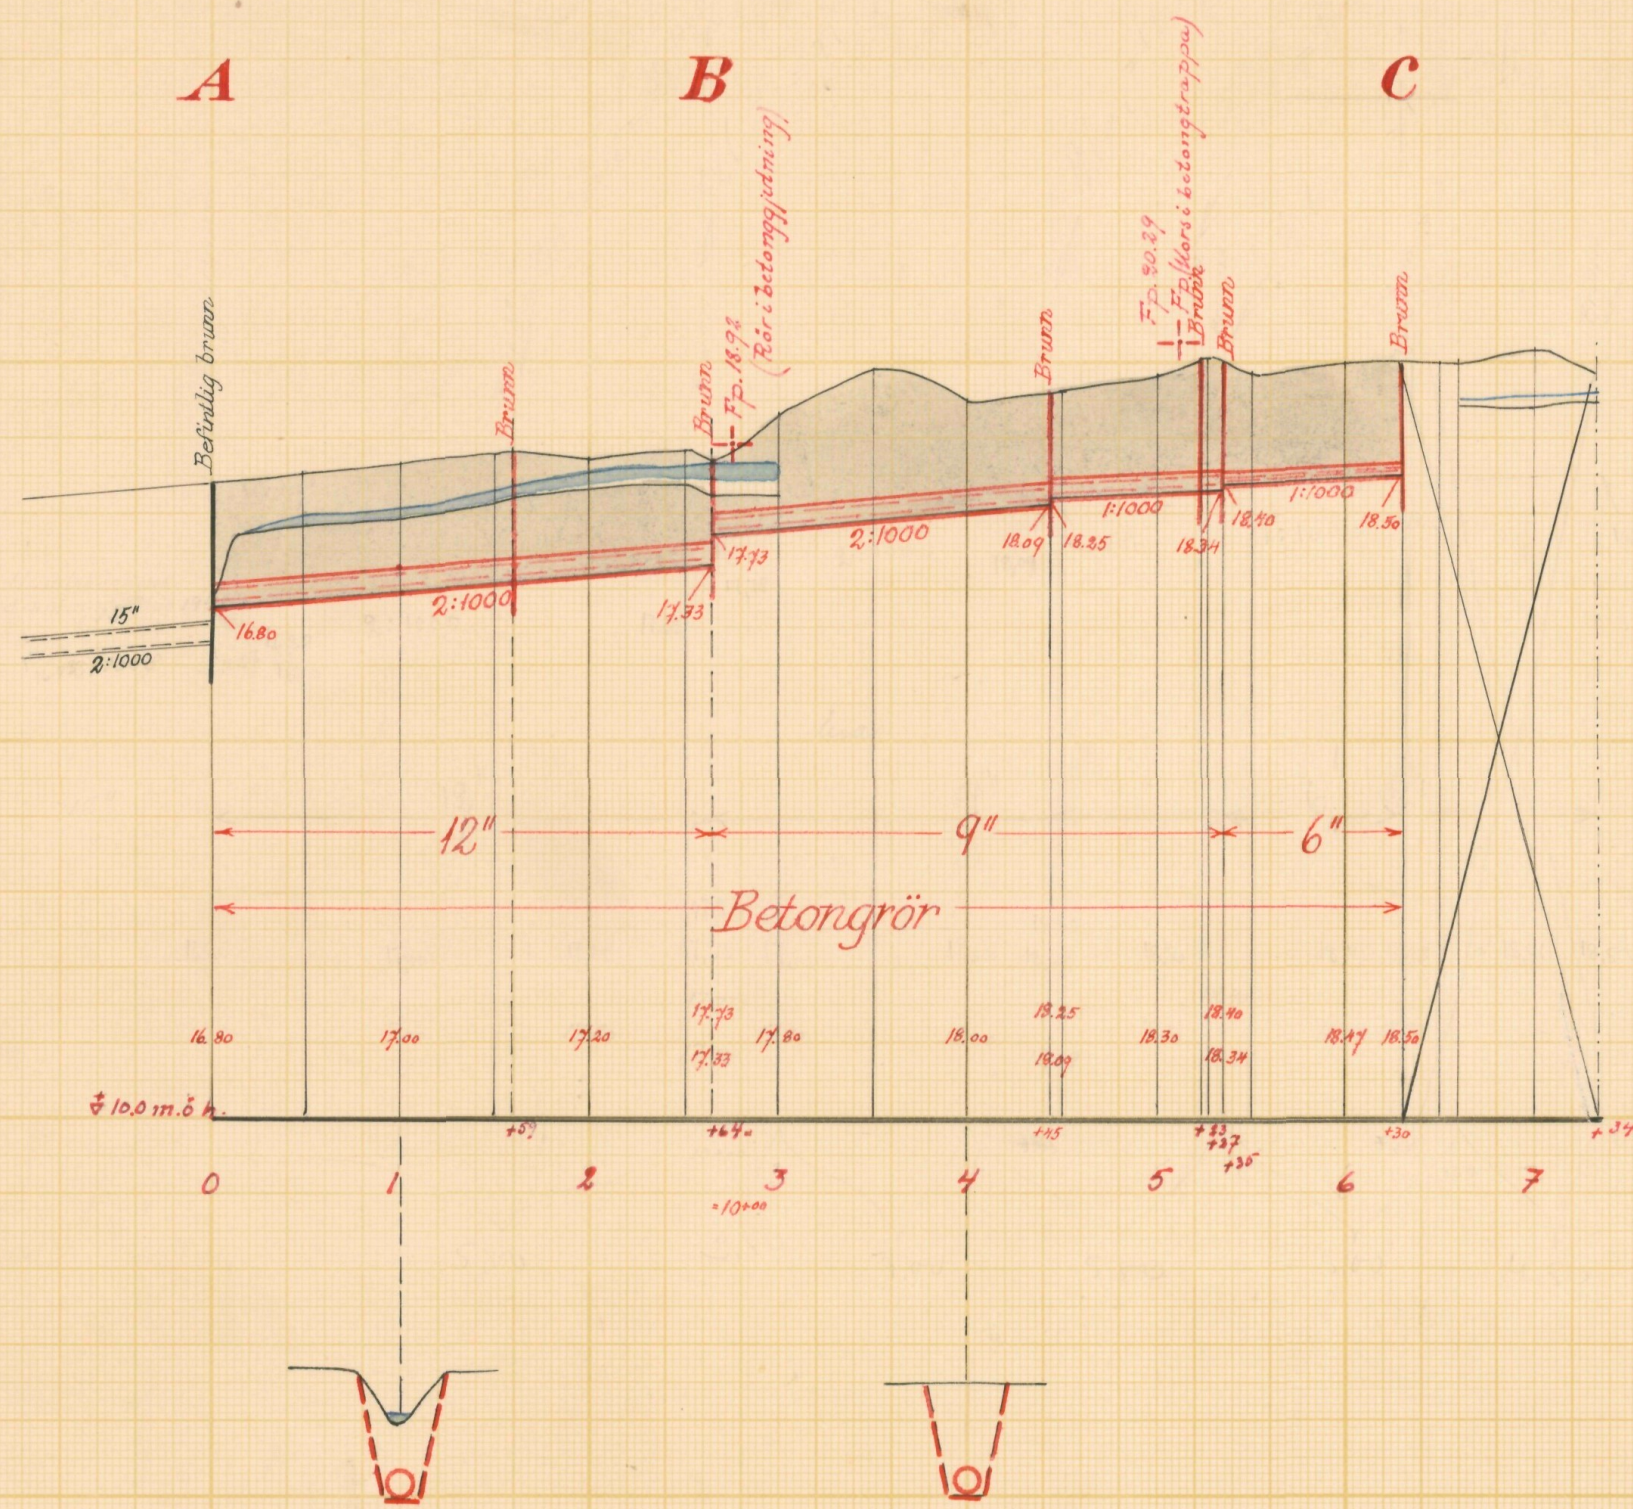


Typritning till intagningsbrunnar

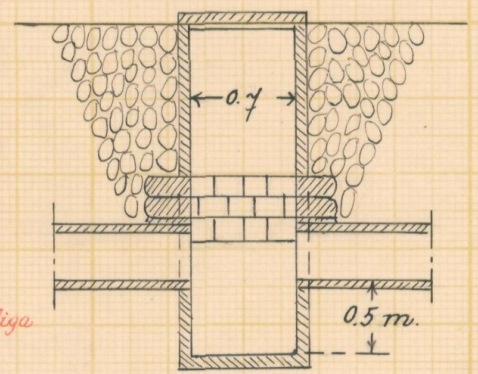

Skalar:

för längd 1:4000

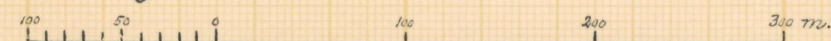

för höjd och sektioner 1:100



för brunnar 1:50



LANTBRUKSSTYRELSEN
25 SEP 1953
DIARIE Nr
SAK Nr

Förslag till Goentorp-Maglabby dikningsföretag 1952

i Kvidinge socken (när) av Kristianstads län

upprättat år (år) 1952 i samband med synförrättning enl. vattenlagen av

Original
Kopia

L 2*1633 (Namn) Klas Westling
Statens Lantbruksstyrelsen

Antal ritn. st. 2 KUNGL. LANTBRUKS-
STYRELSENS ARKIV Nr 4560-2



Akt nr:

11-KLS-1633

4560-2

L 2*1633

LANTBRUKSSTYRELSEN

25 SEP. 1953

DIARIE Nr

SAK Nr

Kungl. Lantbrukstyreisens
arkiv

Synehandlingar
rörande
Goentorp-Maglabý
dikningsföretag 1952
i Kvidinge socken
av Kristianstads län.

O R I G I N A L H A N D L I N G A R

rörande

torrläggning av mark inom Goentorp nr 2 och Magla-
by nr 1 i Kvidinge socken av Kristianstads län;
upprättade år 1952 vid syneförrättning enligt vat-
tenlagen av

Klas Westling,

statens lantbruksingeniör.

Händlingarna innehålla förutom titelblad trettio (30) skrivna och
paginerade sidor + 1 tidning samt åtföljas av plan-, profil och sek-
tionsritningar i 2 blad.

ÖVERSIKTSKARTA.

Skala 1:100.000.



Generalstabsblad nr 8 (Ångelholm).

Protokoll fört vid syne-
förrättning enligt 10 kap. vat-
tenlagen rörande utförande av
vattenavlopp för torrläggning
av mark inom Goentorp nr 2 och
Maglaby nr 1 i Kvidinge socken
av Kristianstads län.

År 1952, juni 26, kl. 13.30 e.m. hos lantbr. Henning Nilsson i
Goentorpshed.

Närvarande:

undertecknad lantbruksingeniör, förrättningsman

skiftesgodemännen Alfred Pålsson från Starby 13 i Starby socken

och Nils Valfrid Lundstedt i Kärreberga 12 i Kvidinge socken,

sökandena

Henning Nilsson i Goentorpshed och

Oskar Jönsson i Kärrarp för ägor i Maglaby,

övriga sakägare

Karl Erik Larsson i Goentorpshed och

Peter Jönsson i Björnekullahed för ägor i Maglaby.

§ 1.

Det för förrättningsmannen utfärdade förordnandet upp-
lästes.

§ 2.

Jäv mot synemännen anmälades ej, ej heller visste dessa
med sig något jävsförhållande till någon av sakägarna.

§ 3.

Den efter verkställda förundersökningar upprättade pro-
filritningen över de avloppsdiken, om vilkas utförande fråga var,
företeddes tillika med plankarta över den mark, som befunnits
för sin torrläggning beroende av arbetenas utförande.

§ 4.

Sökandena yrkade, att avloppen skulle utföras till så-

dant djup och dimensioner, att trygghet mot översvämning samt möjlighet till markens torrläggning till omkring 1.2 meters djup däri-
genom i regel bleve beredd, och borde avloppen utföras som täckta
ledningar.

§ 5.

Därest skada uppstod å växande gröda i samband med före-
tagets utförande, yrkade sakägarna ersättning härför.

§ 6.

Synemännen meddelade, att de omedelbart ämnade påbörja
uppskattning av den båtnad, som kunde beräknas uppkomma genom före-
tagets utförande. Resultatet av denna uppskattning skulle jämte
förslag till företagets utförande med kostnadsberäkning m.m. fram-
läggas för intressenterna vid nytt sammanträde, vilket skulle håll-
las på samma plats den 28 juli 1952 kl. 10.30, och skulle några
ytterligare kallelser eller kungörelser rörande detta sammanträde
ej utfärdas.

§ 7.

Under sammanträdet gick Oskar Jönsson uppvisat en
täckdikningsplan över sin egendom upprättad år 1949 av lantbruks-
konsulent G. Bernhoff. Likaledes hade Karl Erik Larsson uppvisat
en kartskiss över täckdikningen å sin egendom, vilken skiss upp-
gjorts av Larssons fader.

Goentorpshed pr ÅSTORP den 26 juni 1952.

Klas Westling
statens lantbruksingeniör.

Biträdande gode män:

Nils Lundstedt

Alfred Palm

3.
År 1952, juli 28, kl. 10.30 f.m. hos Henning Nilsson i Goentorps-
hed.

Närvarande:

förutnämnda synemän och nedannämnda sakägare

Henning Nilsson i Goentorpshed

Oskar Jönsson i Kärrarp för ägor i Maglabby.

§ 8.

Det av förrättningsmannen upprättade förslaget med där-
till hörande längder genomgicks med delägarna, varjämte synemän-
nens utlåtande angående företaget upplästes för delägarna.

§ 9.

Till arbetsstyrelse för företaget valdes lantbrukaren
Henning Nilsson, adress Goentorpshed pr Åstorp, och uppdrogs åt
honom jämväl att emottaga och förvara till företaget hörande kar-
ta och handlingar.

Till ersättare för Nilsson valdes lantbrukare Oskar
Jönsson, adress Kärrarp pr Kvidinge.

§ 10.

Sammanställning över förrättningskostnaderna företeddes,
och meddelade förrättningsmannen, att räkning å det arvode, som
enligt lantbruksingeniörstaxan skulle inbetalas till statsverket,
komme att tillsändas sakägarna från lantbruksnämnden i Kristian-
stad.

§ 11.

Sedan bestämmelserna angående besvär mot förrättningen
enligt grunder i vattenlagen 11 kap. 85 § meddelats sakägarna, för-
klarades förrättningen avslutad.

Goentorpshed pr ÅSTORP den 28 juli 1952.

Klas Westling
statens lantbruksingeniör.

Biträdande gode män: *Nils Lundström* *Årvid Petersen*

4.
Nr. 27 Insändes till vederbörande lantbruksnämnd.
Ank.d. 16 MAJ 1950 till Lantbruksskiftet i Kristianstads län. 384/50 14/4-50

Till Länsstyrelsen i Kristianstads län.

Härmed anhålles om förordnande för behörig förrättningsman att handlägga syneförrättning enligt 10 kap. vattenlagen för torrläggning av ^{mig} Lindinge _{oss} tillhörig mark inom

socken(-nar) av Kristianstads län.

Förrättningen avser dikning ca 700 m för att tillföra

omfattande en areal av ca 15 ha

här uppgives så fullständigt som möjligt företags beskaffenhet (dikning, åreglering, sjösänkning, invallning e. d.), vidare

företagets omfattning (areal som skall torrläggas, avloppens längd o. d.), om flottled, damm, järnväg, landsväg e. d. beröres m. m.

Närmaste järnvägsstation

Lindinge

Meddelanden om förrättningen ställas till

Anders Oscar Jönsson, Hålsjö, Hålsjö län
titel, namn och fullständig adress samt telefon.

Hålsjö den 12 april 1950

Sökandes namn:

Fastighet:

Oskar Jönsson

för fastigheten

Maglaby 1

Helmina Jönsson

»

»

Gentorp 2

»

»

Förutom nämnda, sökandena tillhöriga fastigheter, väntas nedanstående ägare och fastigheter bli berörda av företaget.

Icke sökandes namn:

Fastighet:

New-Lark Garrison

ägare av fastigheten

Peter Joseph Townsend

» » »

Fastighet: *Björnsjö 2*
Björnsjö

» » »

Lantbruksnämnden får till förrättningsman föreslå:

den 19

På Lantbruksnämndens vägnar:

6.
Utdrag av protokoll vid delegationens för inre rationalisering sammanträde i Kristianstad den 8 maj 1950.

Närvarande: Herrar H. Henriksson, Lars Åkesson, Anton Ljunggren, Nils Carlsson, Klas Westling, Magnus Dreve och J.A.Hilberts samt under resan G. Bernhoff.

§ 4.

Ansökningar om förordnande för behörig förrättningsman att handlägga syneförrättning enligt 10 kap. vattenlagen hade inkommit från:

Oscar Jönsson, Kärrarp, Kärreberga, m.fl.,

Delegationen beslöt att i samtliga fall till förrättningsman föreslå lantbruksingenjören K. Westling, Kristianstad.

Vid protokollet:

J. A.HILBERTS.

Justerat:

H. HENRIKSSON

Rätt utdraget betyga:

Engne Westra

Stig Peritt Nilsson


Länsstyrelsen
i
Kristianstads län
Landskansliet


Till Statens lantbruksingeniör Klas Westling,
Kristianstad.

Jämlikt 10 kap. 33 § vattenlagen finner länsstyrelsen på där-
om av Oskar Jönsson, Kärrarp, Kärreberga, och Henning Nilsson,
Goentorp 2,
gjord ansökan, varöver lantbruksnämnden i länet avgivit yttrande,
skäligt förordna Eder att i enlighet med föreskrifterna i nämnda
lag, därest laga hinder ej möter, verkställa syneförrättning för
torrläggning av sökandena tillhörig mark till Maglaby och Goentorp
i Kvidinge socken.

Kristianstad i landskansliet den 19 maj 1950.

På länsstyrelsens vägnar:

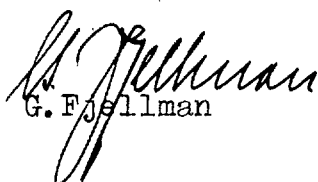
G. Fjellman

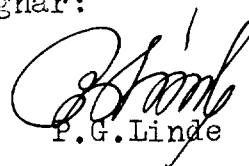
P.G. Linde

8.
Lantbruksingenjörens kungörelse rörande syne-
förrättning den 26 juni 1952 kl. 13.30 e.m.
inom Goentorp nr 2 och Maglaby nr 1 i Kvi-
dinge socken av Kristianstads län.

K U N G Ö R E L S E.

Syneförrättning enl. vattenlagen rörande torrläggning
av mark inom Goentorp nr 2 och Maglaby nr 1 i Kvidinge socken av
Kristianstads län kommer att handläggas vid sammanträde hos
lantbr. Henning Nilsson i Goentorpshed den 26 juni 1952 kl. 13.30
e.m., då sakägare hava att tillstädeskomma för utförande av sin
talån.

Kristianstad den 30 maj 1952.

Klas Wessing

statens lantbruksingeniör.

Anslag om denna kungörelse har i laga ordning verkställts
i Kvidinge församling den 1 juni 1952 betygar

Otto Stenow
Otto Stenow
p.l.

Avsänd till pastorsämbetet i Kvidinge socken den 30 maj 1952.

F Ö R T E C K N I N G

över delägare i det avdikningsföretag, som avser torrläggning av mark inom Goentorp nr 2 och Maglaby nr 1 i Kvidinge socken av Kristianstads län, vilka jämlikt vattenlagen 10 kap. 8 och 40 §§ underrättats angående sammanträdet den 26 juni 1952 kl. 13.30 e.m.

- | | | | | |
|----|-------------|--------------------|-----------------|-----------|
| 1. | Lantbrukare | Karl Erik Larsson, | Goentorpshed, | ÅSTORP |
| 2. | " | Henning Nilsson, | " , | " |
| 3. | " | Peter Jönsson, | Björnekullahed, | " |
| 4. | " | Oskar Jönsson, | Kärrarp, | KVIDINGE. |

Att underrättelser avsänts till förestående sakägare med posten den 30 maj 1952, intygas

ex officio:

Klas Westling

U T L Å T A N D E

angående utförande av vattenavlopp för torrläggning av mark inom Goentorp nr 2 och Maglaby nr 1 i Kvidinge socken av Kristianstads län avgivet av synemännen vid syneförrättning enligt 10 kap. vattenlagen år 1952.

Avdikningsområdets belägenhet.

Företaget, som uteslutande avser torrläggning av redan odlad jord, är att hänföra till dikning. Det är beläget å Vegeåns nederbördsområde nr 95. Mot företagets utförande på sätt i detta utlåtande närmare finnes angivet möter enligt synemännens förmenande icke något laga hinder.

Sökande.

Sökande till förrättningen äro

Henning Nilsson	såsom	ägare	till	fast.	Goentorp	2 ⁷	och	2 ⁹	sa ² mt
Oskar Jönsson	"	"	"	"	Maglaby	1			

Företagets utsträckning är beroende av sökandenas yrkanden och förefintliga fallförhållanden, och omfattar syneförrättningen i anledning härav de dikessträckor, som å hithörande plankarta äro utmärkta med en heldragen, grov röd linje och betecknade A-B-C och B-D respektive.

Plankarta och profilritning.

Över de avloppssträckor, om vilkas utförande fråga nu är, äro dels profil- och sektionsritningar uppgjorda utvisande lutningsförhållandena och avloppens beskaffenhet i övrigt, och dels plankarta upprättad utvisande den mark, som med nu befintligt avlopp ej kan torrläggas till 1.2 meters djup. Begränsningskurvan för den vattensjuka marken har av denna anledning lagts 1.4 meter över ordinärt sommarvattenstånd i avloppen, men har vid bestämmande av begränsningskurvan jämväl nödig hänsyn till markens avfall mot avloppen tagits.

Båtnadsuppskattning.

Jämlikt bestämmelserna i vattenlagen 7 kap. 22 § och 10 kap. 60 § hava synemännen uppskattat den mark, som ansetts beroende av företagets utförande, och har därvid uppskattning skett av marken såväl i dess skick före företaget som ock i det skick, vari den beräknas komma efter företagets fullbordan, och framgå såväl de å de särskilda ägofigurerna som de å de olika fastigheterna belöpande andelarna av den särskilda längd, som finnes bilagd detta utlåtande. Enligt denna längd utgör markens värde före företaget 21.324 kronor och efter företaget 36.880 kronor, vadan värdet av båtnaden genom arbetenas utförande uppskattats till 15.556 kronor.

Båtnaden utgöres av alstringsbåtnad. Vid uppskattning av denna har hänsyn tagits till såväl jordens naturliga godhet som markens höjdläge m.m., och har för bestämmande av höjdlägets inverkan på jordvärdena särskild gradtabell upprättats.

Nederbördsområde, dimensionering m.m.

För att den beräknade jordförbättringen skall uppkomma måste dikningsarbetet verkställas i överensstämmelse med förslaget, som är upprättat med hänsyn till framrinnande vattenmängd, markens lutningsförhållanden, dikningsarbetets ändamål m.m.

Nederbördsområdet har bestämts med ledning av Rikets allmänna kartverks ekonomiska kartor över trakten och synes utgöra vid punkt 1+59 28 hektar

B	22	"	
4+45	9	"	
C	4	"	och
D	5	"	.

På sökandenas yrkande och med stöd av bestämmelserna i vattenlagen 7 kap. 4 § bestämma synemännen, att avloppen skola ut-

föras som täckta ledningar.

Vid bestämmande av avloppens dimensioner hava synemännen utgått från en största avrinning av 1.2 sekundliter pr hektar.

För övrigt hänvisas till plankarta, profil- och sektionsritningar jämte kostnadsförslag.

Fixpunkterna i företaget äro lagligen skyddade och få alltså ej övertäckas eller förstöras. Önskar jordägare borttaga fixpunkt, skall han göra anmälan härom till statens lantbruksingeniör, vilken då låter avväga annan lämplig fixpunkt. Kostnaden för lantbruksingeniörens i sådant hänseende företagna förrättning gäldas av dikningsföretaget. Fixpunkternas läge i plan framgår av plankartan, deras höjdläge och utseende av påskrift å profilritningen.

Ersättningar.

Framställning om ersättning för skada å växande gröda, därest skada skulle uppstå å dylik i samband med företagets utförande, skall göras skriftligen till arbetsstyrelsen och senast den dag, då företaget genom avsyningsbevisets uppläsande på allmänt sammanträde med delägarna förklarats avsynat och godkänt. Ersättningsbeloppet bör bestämmas av 2 st. av arbetsstyrelsen tillkallade, ojäviga, i jordbruk kunnige män lämpligen skiftesgodemän.

Vid framtida rensningar av vattenavloppen skola några ersättningar för intrång ej utgå, men skola rensningarna om möjligt företagas å tid, då skada å växande gröda ej göres.

Kostnadsfördelning.

Synemännen hava undersökt, huruvida dikningssamfälligheten skall indelas i förberedande avdelningar och därvid uppställt följande tablå:

avdelning I dikessträckan A-B med ägofig. 1 och 9,

avdelning II dikessträckan B-C med ägofig. 4-6,8 och 10-12 samt
 " III " B-D " " 2,3 och 7.

Kostnaden för varje dikessträcka och förbättringsvärdet m.m. för
 varje avdelning framgår av nedanstående tabell:

Avdelning. Dikesstr. Kostnad i kr.			Förbättrings- värde i kr.	Kostnad pr för- bättringskrona.
I	A-B	3.450:-	5.968:-	0.578
II	B-C	4.100:-	6.288:-	0.652
III	B-D	1.700:-	3.300:-	0.515.

Avdelningarna II-III erfordra för sin torrläggning att större de-
 len av nedanförliggande avloppssträcka utföres. Vid verkställd un-
 dersökning enligt bestämmelserna i vattenlagen 7 kap. 24 § med vil-
 ken eller vilka avdelningar varje avdelning skall sammanföras för
 att å avdelningen skall falla den lägsta relativa kostnaden dock
 under iakttagande, att ingen annan avdelnings torrläggningskostnad
 får höjas genom sammanförandet befinnes, att avdelningarna I och
 III skola sammanföras men att avdelning II skall betraktas som
 fristående. Fördelningen av kostnaderna avdelningarna emellan blir
 alltså

Avdelning. Dikesstr. Kostnad i kr.			Förbättrings- värde i kr.	Kostnad pr för- bättringskrona.
I + III	A-B-D	5.150:-	9.268:-	0.555
II	B-C	4.100:-	6.288:-	0.652.

Till grund för kostnadsfördelningen inom varje sålunda
 bestämd avdelning skall läggas båtnaden av den jord, som tillhör
 avdelningen i fråga, och såsom denna finnes angiven i värderings-
 längden. Sedan kostnaderna sålunda fördelats, skola de sammanslås
 till en summa för varje fastighet och därefter uträknas i procent-
 tal, vilka tal skola utgöra fördelningstal för företaget i sin
 helhet.

I kostnadsfördelningslängden för företaget finnes med iakttagande av ovanstående grunder angivet vars och ens delaktighet i förbättringsvärde och procenttal samt den kostnad, som enligt det upprättade kostnadsförslaget åligger varje delägare.

Vid den slutliga fördelningen av kostnaderna skola bestämmelserna i vattenlagen 7 kap. 27 § och 10 kap. 80 § iakttagas.

Kostnaderna för syneförrättningen gäldas av delägarna i företaget i förhållande till vars och ens andel i kostnaderna för torrlägningsarbetet och i övrigt med iakttagande av bestämmelserna i vattenlagen 10 kap. 79 och 80 §§. Förrättningskostnaderna förskjutas av sökandena vid förrättningens avslutande.

Framtida underhåll.

Kostnaderna för företagets underhåll bestridas av sakägarna i detsamma efter samma grund, som i kostnadsfördelningslängden angivits för anläggningskostnadernas fördelning. Kostnad för rensningsåtgärd, som föranletts av enskild sakägares åverkan eller försummelse, uttages dock av denne.

Domstolsavgift.

Enligt arealuträknings- och värderingslängden beräknas värdet av den genom arbetenas utförande uppkommande båtnaden till 15.556 kronor. På grund härav åligger det förrättningssökandena jämlikt vattenlagen 11 kap. 95 § jämförd med Kungl. Kungörelsen den 11 juni 1920, nr 280, angående indrivningen och användningen av vissa enligt vattenlagen utgående avgifter, att så snart detta utlåtande tagit åt sig laga kraft till Konungens Befallningshavande i Kristianstads län inbetala ett belopp av 23 kronor 33 öre.

Verkställighet.

Innan arbetet får påbörjas, skall denna syneförrättning hava vunnit laga kraft, samt länsstyrelsen i Kristianstads

13.
län hava underrättats angående styrelseval.

Arbetsstyrelse.

Enär sakägarna äro flera än två, skall företagets angelägenheter handhavas av en arbetsstyrelse, som väljes på allmänt sammanträde med sakägarna enligt föreskrifterna i vattenlagen 7 kap. 64 § .

Arbetsstyrelsens åliggande är bl.a.

- att jämlikt föreskrifterna i vattenlagen 7 kap. 62 § anmäla styrelseval hos länsstyrelsen,
- att genom infordrande av anbud eller på annat lämpligt sätt bortsätta arbetena på förmånligaste sätt till entreprenör, som kan godkännas av statens lantbruksingeniör i länet,
- att själv och med biträde av sakkunnig person övervaka arbetets utförande i överensstämmelse med det upprättade förslaget,
- att verkställa behövlige utdebiteringar och fördelningar av kostnader,
- att föra räkenskaper över arbetet och årligen redovisa dessa för delägarna,
- att för sistnämnda ändamål och då så eljest kan finnas nödigt kalla delägarna till sammanträde i den ordning, som föreskrives i vattenlagen 7 kap. 64 § ,
- att vid alla sammanträden föra protokoll, vilket skall vara tillgängligt för delägarna senast 14 dagar efter sammanträdet,
- att ombesörja dikenas vidmakthållande och uppreprensning å årstid, då växande gröda tager minst skada därav samt
- att i övrigt vidtaga alla åtgärder, som kunna befrämja arbetets verkställande och vidmakthållande.

Till företaget hörande karta och handlingar skola förvaras av därtill särskilt utsedd person och denne hållas tillgängliga för envar, som vill taga del av desamma eller göra avskrif-

ter eller anteckningar.

Arbetsföreskrifter.

Med avseende å företaget stadga synemännen i övrigt jämlikt vattenlagen 10 kap. 62 § :

att företaget skall benämnas Goentorp-Maglabys dikningsföretag 1952,

att arbetet skall vara fullbordat före utgången av år 1958,

att arbetet skall anses lagligen avslutat, då godkännande avsyningsbevis lämnats av statens lantbruksingeniör eller den han i sitt ställe sätter, och detta bevis blivit å gemensamt sammanträde med delägarna uppläst för dessa,

att arbetet skall utföras i överensstämmelse med det upprättade förslaget, dock att mindre ändringar, som under arbetets utförande kunna visa sig lämpliga beträffande dikes läge och annat, som ej inverkar minskande på torrläggningens djup eller på avrinningen, och varom berörda sakägare äro eniga, må efter hörande av statens lantbruksingeniör och med hans skriftliga medgivande företagas,

att cementrören skola gjutas av svensk cement, att de skola godkännas av statens lantbruksingeniör eller dennes ombud, innan de nedläggas, och att deras läge skall kontrolleras av statens lantbruksingeniör eller dennes ombud, innan de få höljas,

att den, som åtagit sig arbetet, ej må erhålla slutlikvid, förrän arbetet i sin helhet godkänts av statens lantbruksingeniör eller den han i sitt ställe sätter samt

att rensning av brunnar skall ske minst två gånger årligen och så ofta behov därav föreligger. Koppling direkt till rörsträng förbjudes, såvida ej statens lantbruksingeniör därtill givit sitt skriftliga medgivande.

Besvärshänvisning.

Är någon missnöjd med åtgärd eller beslut under denna syneförrättning eller med detta synemännens utlåtande ingive inom sextio dagar från nedanstående dag sina till Söderbygdens vatten-domstol i Stockholm ställda besvär. I besvären skola fullständigt upptagas klagandens alla påståenden och skälen därför, och skola vid besvären fogas de handlingar, klaganden vill åberopa till stöd för ändringssökandet. Besvären skola ingivas i tre exemplar.

Goentorpshed pr ÅSTORP den 28 juli 1952.

Klas Westling, Alfred Pålsson Nils Lundstedt

VÄRDERINGSLÄNGD

Ägo- figur- nr	Förbättrad mark				Värde före torrläggning		Värde efter torrläggning		B å t n a d	
	åker, tomt		annan		pr ha	pr ägofigur	pr ha	pr ägofigur	pr ha	pr ägofigur
	ha	a	ha	a	kronor	kronor	kronor	kronor	kronor	kronor
1										
2										
*Avslutnings- och värderings-
längd till Grentorp - Hagleby dik-
ningsföretag 1953 i Kvidinge socken
av Hultsfredstads län*

7. a 7/360 mbl. Gårdsnr. 210 Karl Erik Larsson
åker, mylla på lura

Summa

7c 7/360 mbl. Gårdsnr 29 Benning Nilsson
åker, mylla på lura

- - -

- - -

- - -

- - -

- - -

- - -

- - -

- - -

Summa

Ad. 7/180 mbl. Gårdsnr 27 Benning Nilsson
åker, mylla på lura

- - -

- - -

Summa

Bt. 31/373 mbl. Haglaby 12 Oskar Jönsson
åker, mylla på lura

- - -

- - -

lant r. hädgård

- - -

- - -

Summa

VÄRDERINGSLÄNGD

Ägo- figur- nr	Förbättrad mark				Värde före torrläggning		Värde efter torrläggning		B å t n a d	
	åker, tomt		annan		pr ha	pr ägofigur	pr ha	pr ägofigur	pr ha	pr ägofigur
	ha	a	ha	a	kronor	kronor	kronor	kronor	kronor	kronor
1										
2	1	38			2400	3312:-	4000	5520:-	1.600	2.208:-
3	1	38				3312:-		5520:-		2.208:-
4										
5										
6	2	87			2100	1.740:-	4000	3.480:-	2100	1.740:-
7	3	59			1600	944:-	4000	2.360:-	2400	1.416:-
8	4	76			2400	1.824:-	4000	3.040:-	1.600	1.216:-
9	5	83			2400	1.992:-	4000	3.320:-	1.600	1.328:-
10	6	28			2400	672:-	4000	1.120:-	1.600	448:-
11	3	83				7.176:-		13.320:-		6.148:-
12										
13										
14	7	12			2800	336:-	4000	480:-	1.200	144:-
15	8	75			2800	2.100:-	4000	3.000:-	1.200	900:-
16		87				2.436:-		3.480:-		1.044:-
17										
18										
19	9	35			2400	5.640:-	4000	9.400:-	1.600	3.260:-
20	10	83			2000	1.660:-	4000	3.320:-	2000	1.660:-
21	11	11			4800	528:-	8000	880:-	3200	352:-
22	12	12			4800	576:-	8000	960:-	3200	384:-
23	3	41				8.404:-		14.560:-		6.156:-
24										
25										
26										
27										
28										
29										
30										

Sammandrag

Aa 7/360 mll. Gontorp 2¹⁰ Karl Erik Larsson

Hc 7/360 - - - 2⁹ Benning Nilsson

Hd. 7/180 - - - 2⁷ Ojeme

B.t. 31/372 - - Haglaby 1² Oskar Jonsson
Summa

12

Fastighet och ägare

Ägobeskrivning m. m.

1

2

3

4

5

6

7

8

9

10

11

12

13

14

15

16

17

18

19

20

21

22

23

24

25

26

27

28

29

30

Fastighet och ägare Ägobeskrivning	Ägo- figur- nummer	Förbättrad mark				Markvärde per hektar		B å t n a d		
		åker, tomt		annan mark		nu- varande	bli- vande	per hektar	per ägofigur	
		har	ar	har	ar	kronor	kronor	kronor	kronor	öre
1	2	3		4		5	6	7	8	
till "Goentorp-Maglaby ägarförening 1952"										
1 Kvidinge socken av Kristianstads län.										
10										
Aa 7/360 mtl Goentorp 2 .										
Karl Erik Larsson										
åker, mylla på lera	1	1	38			2400	4000	1600	2208:--	
Summa		1	38						2208:--	
9										
Ac 7/360 mtl Goentorp 2 .										
Henning Nilsson.										
åker, mylla på lera	2		87			2000	4000	2000	1740:--	
" , "	3		59			1600	4000	2400	1416:--	
" , "	4		76			2400	4000	1600	1216:--	
" , "	5		83			2400	4000	1600	1328:--	
" , "	6		28			2400	4000	1600	448:--	
Summa		3	33						6148:--	
7										
Ad 7/180 mtl Goentorp 2 .										
Henning Nilsson.										
åker, mylla på lera	7		12			2800	4000	1200	144:--	
" , "	8		75			2800	4000	1200	900:--	
Summa			87						1044:--	
2										
Bb 31/272 mtl Maglaby 1 .										
Oskar Jönsson.										
åker, mylla på lera	9	2	35			2400	4000	1600	3760:--	
" , "	10		83			2000	4000	2000	1660:--	
tomt och trädgård	11		11			4800	8000	3200	352:--	
" " "	12		12			4800	8000	3200	384:--	
Summa		3	41						6156:--	

1914-1915

Fastighet och ägare Ägobeskrivning	Ägo- figur- nummer	Förbättrad mark				Markvärde per hektar		B å t n a d		
		åker, tomt		annan mark		nu- varande	bli- vande	per hektar	per ägofigur	
		har	ar	har	ar	kronor	kronor	kronor	kronor	öre
1	2	3		4		5	6	7	8	
<u>Sammandrag.</u>										
<u>Aa 7/360 mtl Goentorp 2</u> ¹⁰										
Karl Erik Larsson		1	38						2208:--	
<u>Ac 7/360 mtl Goentorp 2</u> ⁹										
Henning Nilsson		3	33						6148:--	
<u>Ad 7/180 mtl Goentorp 2</u> ⁷										
Henning Nilsson			87						1044:--	
<u>Bb 31/272 mtl Maglaby 1</u> ²										
Oskar Jönsson		3	41						6156:--	
<u>Summa</u>		8	99						15556:--	

KOSTNADSFÖRSLAG

Läge	Längd m.	Arbete, material e. d.	Antal	Å-pris kr.	Kostnad	Summa
					kronor	kronor
		till <u>"Goentorp-Maglaby dikningsföretag 1952"</u>				-
		i Kvidinge socken av Kristianstads län.				-
0+00-2+64	264	<u>Dikessträckan A-B.</u>				-
0+00-2+64	264	Schaktning för täckt ledning, rörens läggning, dikesjordens återfyllning m.m.	lm 264	5:--	1320:--	1320:--
0+00-2+64	264	12" cementrör	" 264	6:25	1650:--	1650:--
1+59,2+64		Intagningsbrunnar av betong och med armerade lock. Inre diam.=0.7 m. Utföres i enl. med ritning	st 2	80:--	160:--	160:--
		För oförutsedda fall, arbetets tillsyn m.m. tillägges c:a 10 %				320:--
		Summa				3450:--
2+64-6+30	366	<u>Dikessträckan B-C.</u>				-
2+64-3+00	36	Schaktning för täckt ledning m.m.	lm 36	3:50	126:--	-
3+00-4+00	100	Dito Dito	" 100	6:50	650:--	-
4+00-6+30	230	Dito Dito	" 230	5:--	1150:--	1926:--
2+64-5+35	271	9" cementrör med muff	" 271	4:50	1219:50	-
5+35-6+30	95	6" " " "	" 95	3:--	285:--	1504:50
4+45,5+23,5+35 6+30		Intagningsbrunnar som ovan st.	4	80:--	320:--	320:--
		För oförutsedda fall, arbetets tillsyn m.m. tillägges c:a 10 %				349:50
		Summa				4100:--

Skottnadsfördelningstängd
till

"Gosvårps - Maglaby dikningsföretag 1952" i Kvidinge
socken av Kristianstads län.

Littera o koden	Mantel	Registernummer	Loket, by kommun	Släkten
Aa	7/360	2 ¹⁰	<u>Nordinge socken.</u> Gronby	Karl Erik Larsson
Ac	7/360	2 ⁹	"	Hanning Nilsson
Ad	7/180	2 ⁷	"	Jonne
Bb	3/272	1 ²	Maglaby	Oskar Jonsson

	Sökande eller inte sökande	Avd. I o. III Sökst. A-B-D				Avd. II Sökst. B-C				Summa kostnad kostnad		Förhållingsdel för inte sökande	Förhållingskostnad	
		Sökningsstycken "apogener"	Förhållingskostnad		Sökningsstycken "apogener"	Förhållingskostnad		Summa kostnad	%	Förhållingskostnad				
			kr.	ö.		kr.	ö.			kr.	ö.		kr.	ö.
Summa	ij sök.	1	2.208	-	1.226	94				1.226	94	13.264	64	58
	sök.	2-3	3.156	-	1.753	73	4-6	2.992	-	1.950	90	3.704	63	98
	-"-	7	144	-	80	03	8	900	-	586	83	7.209	35	10
	-"-	9	2.760	-	2.089	30	10-12	2.396	-	1.562	27	3.651	57	19
			9.268	-	5.150	-		6.288	-	4.100	-	9.250	-	486.85
			6.288						486	85				
			75.586						7736	85				

Godtfortrykt på Århus den 28 juli 1954.

Klar Wetterling Alfred Pöhsen Kilo Lundstedt

Sammanställning av förrättningskostnader till Goentorp-
Maglaby dikningsföretag 1952 i Kvidinge socken av Kristianstads
 län.

Ersättning till statsverket enligt lantbruksingenjörss-
 taxan

309:-

Förrättningsmannens utlägg (annons, inbindning av
 2 band handlingar m.m.)

28,25

Gode männens resekostnads- och traktamentsersättning

93,60

Hantlangning m.m.

56.-

Summa 486,85

Goentorpshed pr Åstorp den 28 juli 1952.

Klas Westling.

statens lantbruksingenjör.