

Registernummer

Rebbelberga socken

Aa Rebbelberga 11² (kallat Nordala)

Ab " 19² (")

Ac " 19⁶ (")

Ad " 19⁴ (")

Ae " 19⁵ (")

Af " 20⁴ (")

Ag " 20² (")

Munka Ljungby socken

Ba Munka Ljungby 14²

Fixp.=+20.37. Kors i
stenfot 13,3 m från
norra gaveln.

Fixp.=+18.34. Kors i betongmur.
till Munka Ljungby

Fixp.=+12.58
Järnögla i fundament
till ledningsstolpe.

LANTBRUKSSTYRELSEN
25 SEP. 1953
DIARIE Nr
SAK Nr

FÖRSLAG TILL

Nordala dikningsföretag 1952

I Rebbelberga

SOCKEN(NAR) AV Kristianstads

LÄN

UPPRÄTTAT ÅR(EN) 1952 {UTAN} SAMBAND MED SYNEFÖRRÄTTNING ENL. VATTENLAGEN AV

RIT.Nr 001

Klas Westling

ORIGINAL
KOPIA

3-1034

Statens lantbruksingenjör



ANTAL RITN. ST. 3


KUNGL. LANTBRUKS-
STYRELSENS ARKIV

Nr


4561-1

Skala 1:4000

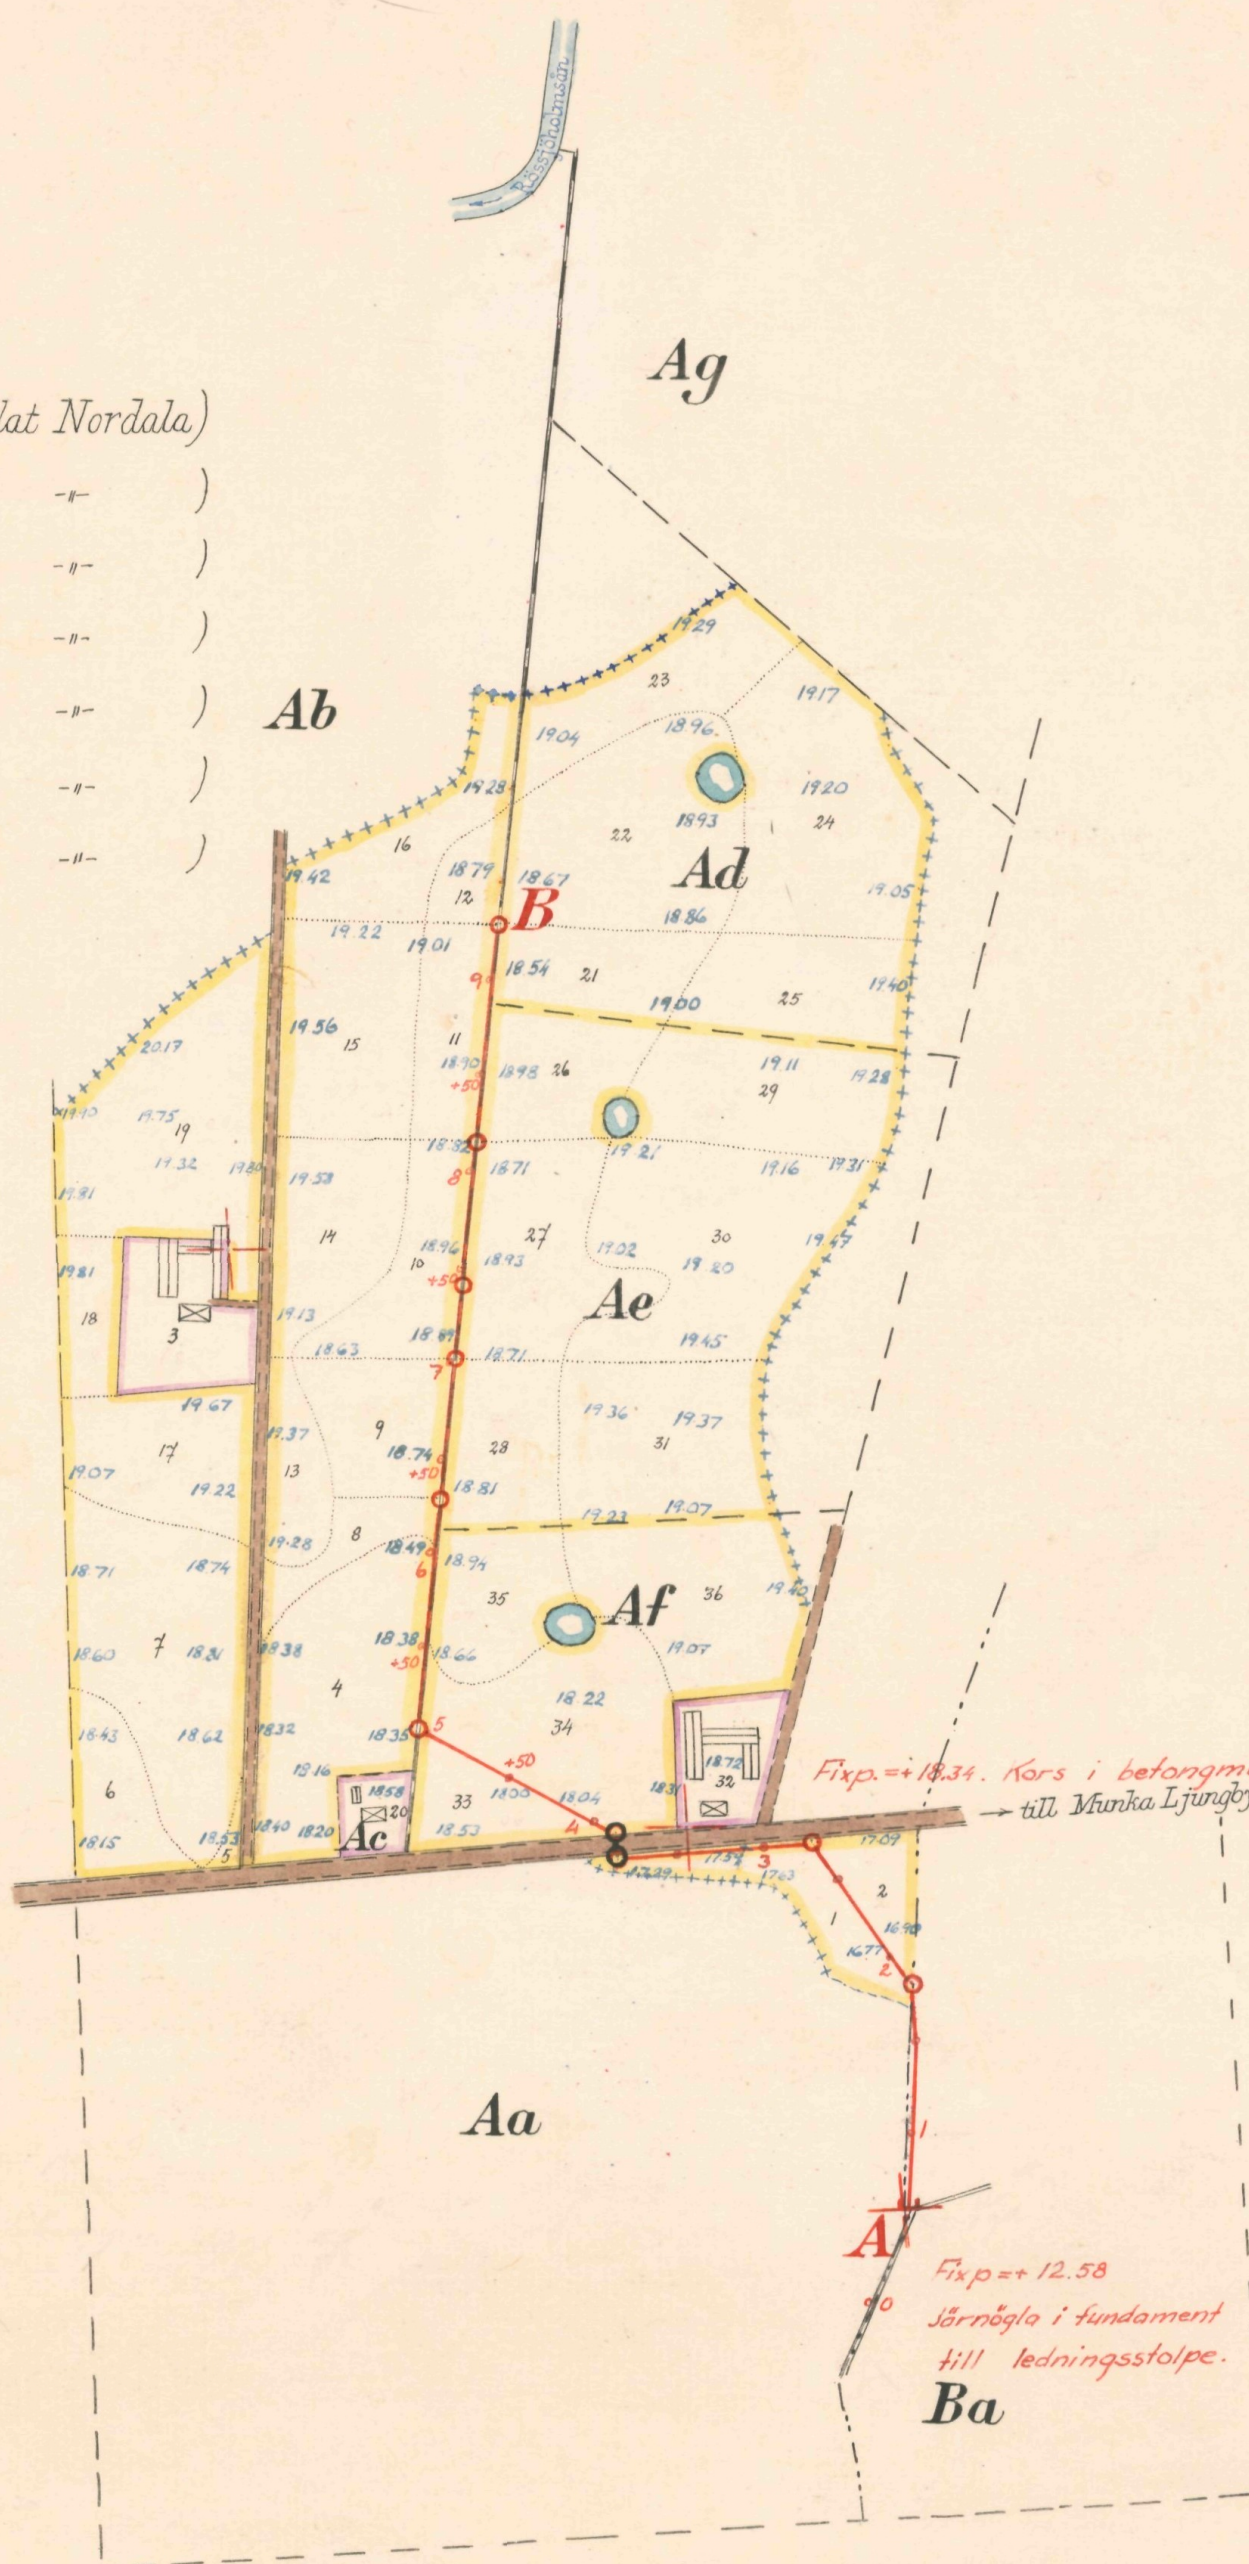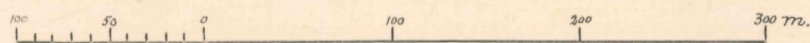

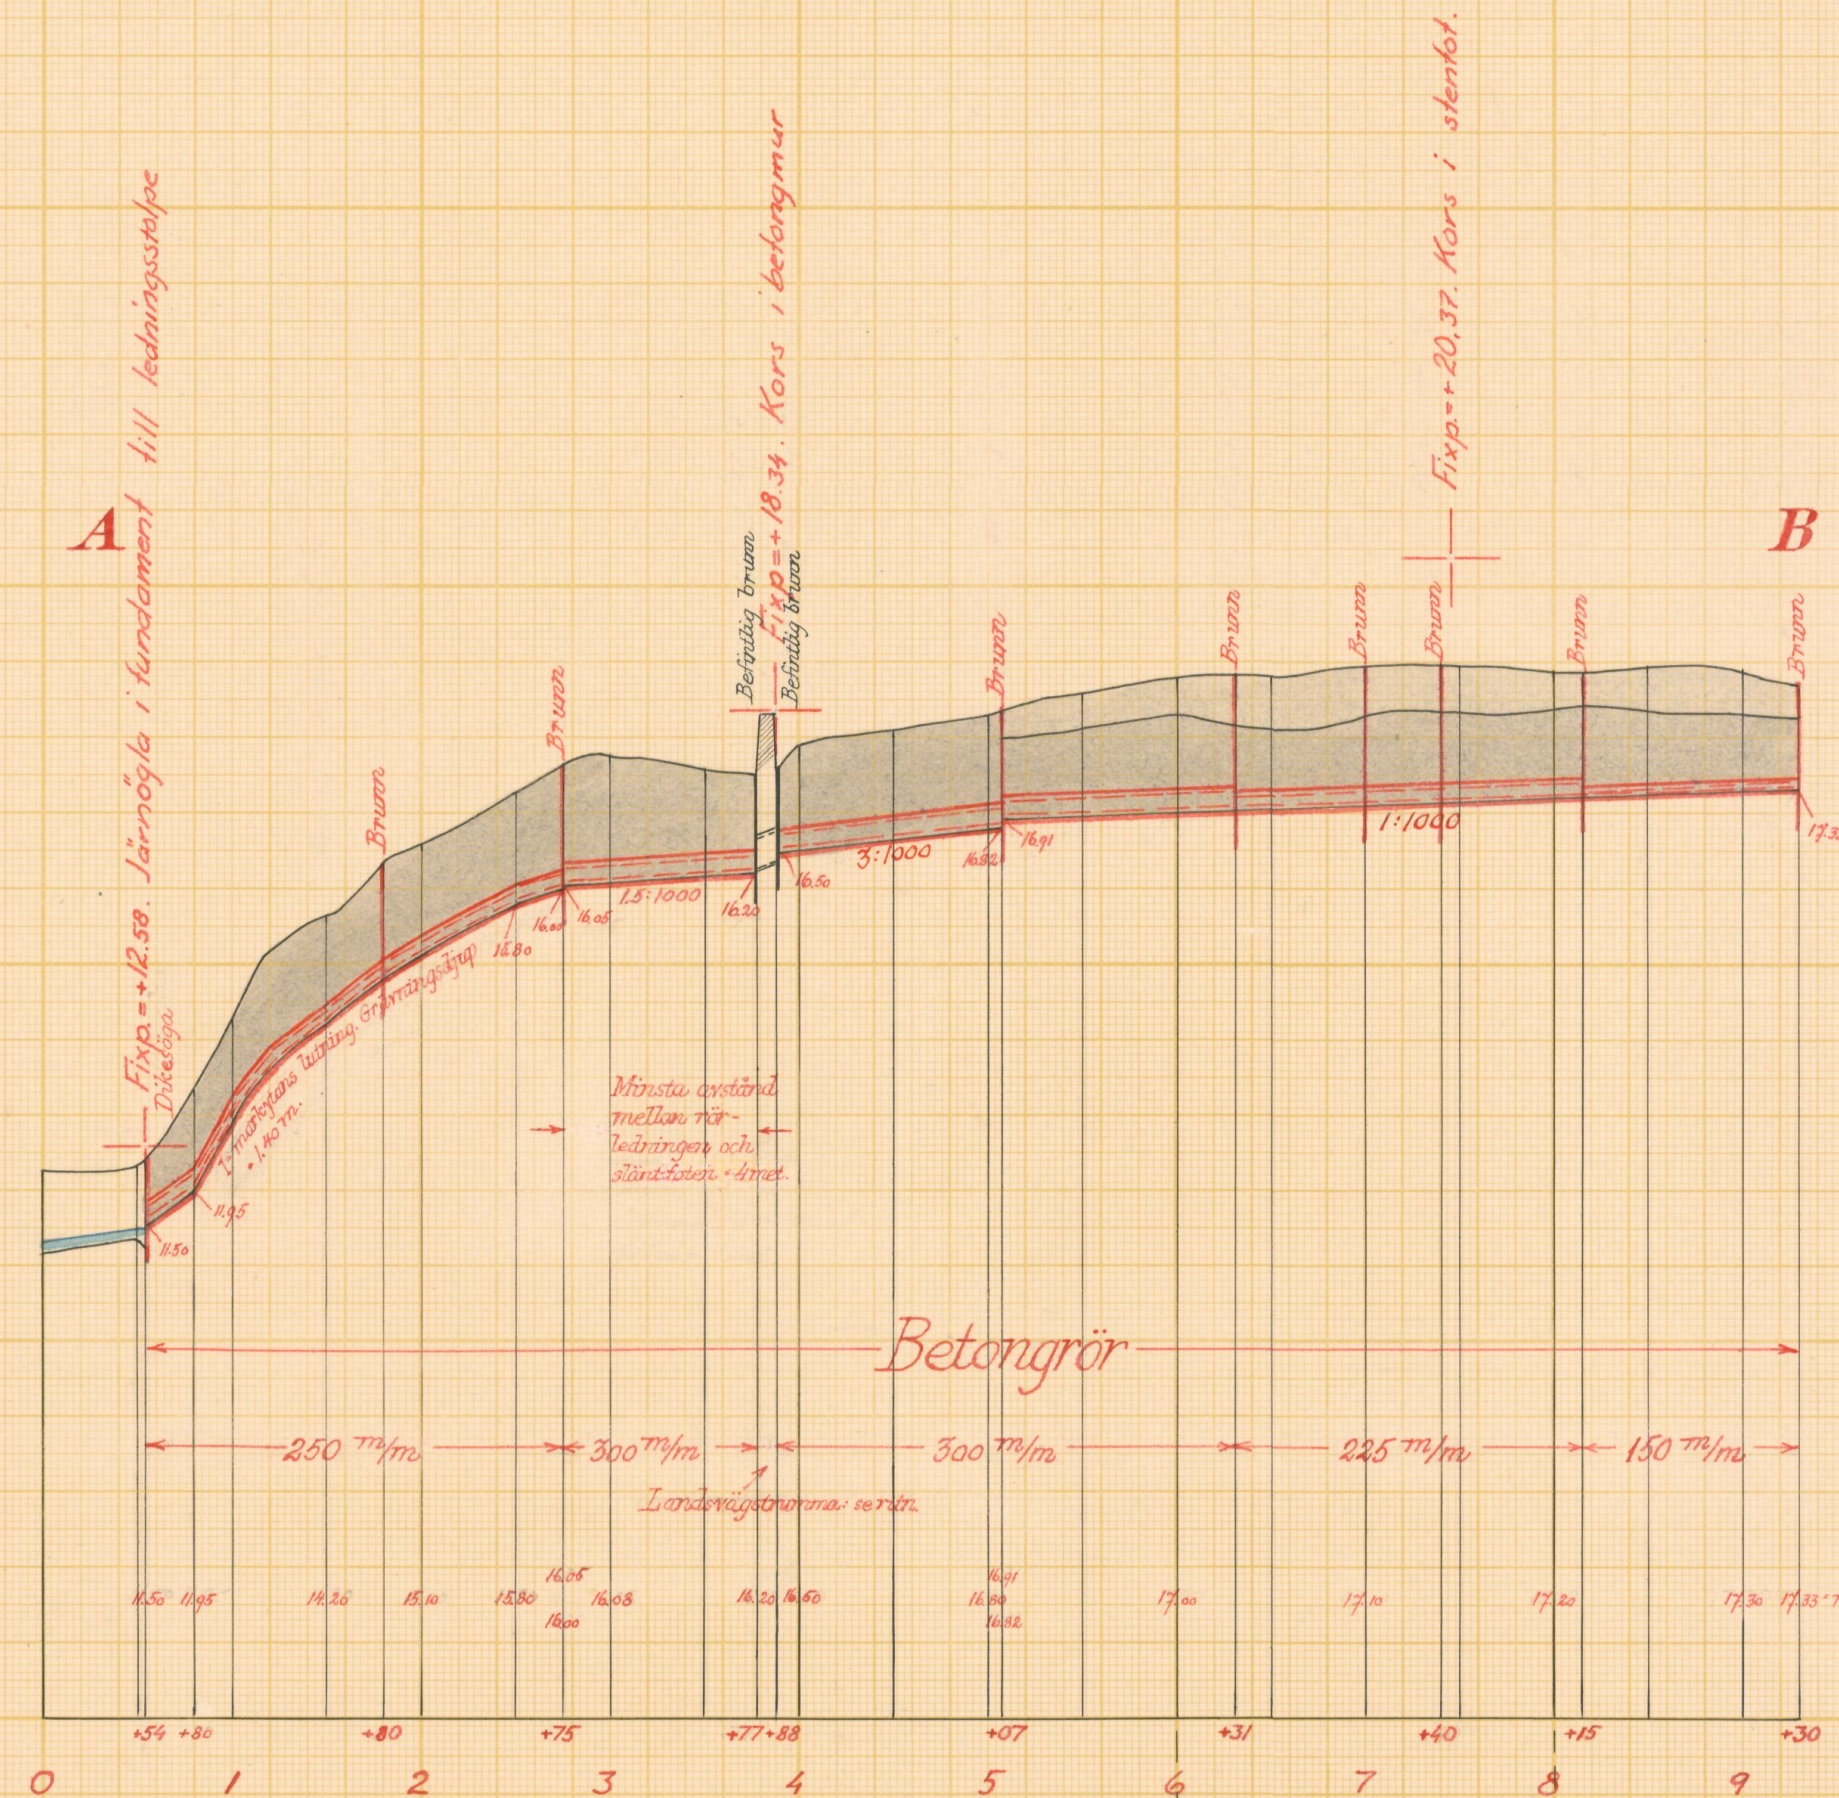


Typritning till intagningsbrunnar.

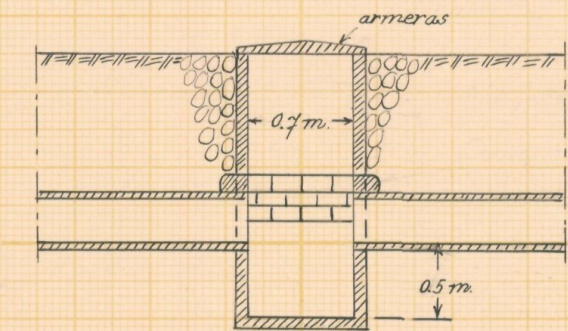


Färdig del.
Kristianstad den 4 juli 1952
Vägförvaltningen i Kristianstads län
anlägt uppdrag.
[Signature]

Förslag till dikesöga vid 0+54.

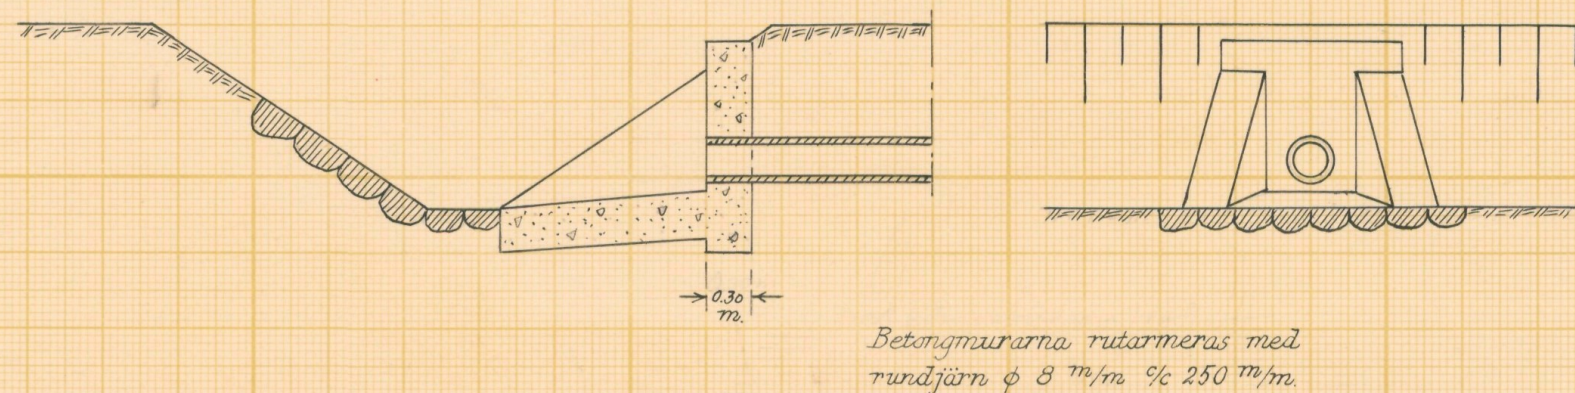


Skalar:

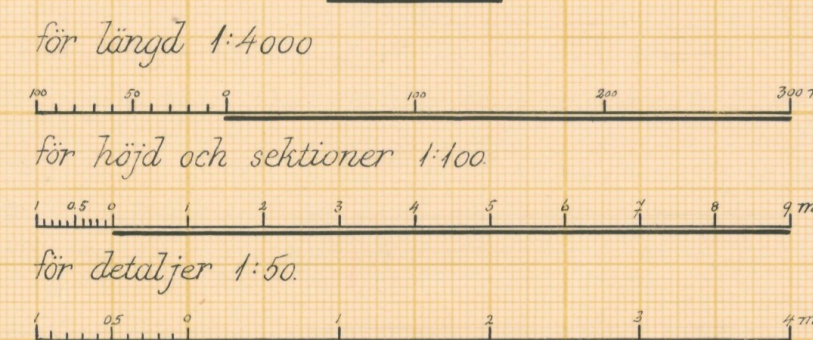

LANTBRUKSSTYRELSEN
25 SEP. 1953
DIARIE Nr
SAK Nr

Förslag till Nordala dikeföretag 1952
i Rebbelberga socken (anl) av Kristianstads län
upprättat år (anl) 1952 i samband med synförrättning enl. vattenlagen av
Original 3111-Nr 002 Kas Westling (Namn)
Kopia 3-1634 Statens lantbruksingenjör (Titel)
Antal ritn. st. 3 KUNGL. LANTBRUKSSTYRELSENS ARKIV Nr 4561-2

Befintlig rörledning genom landsvägen vid 3+77-3+88

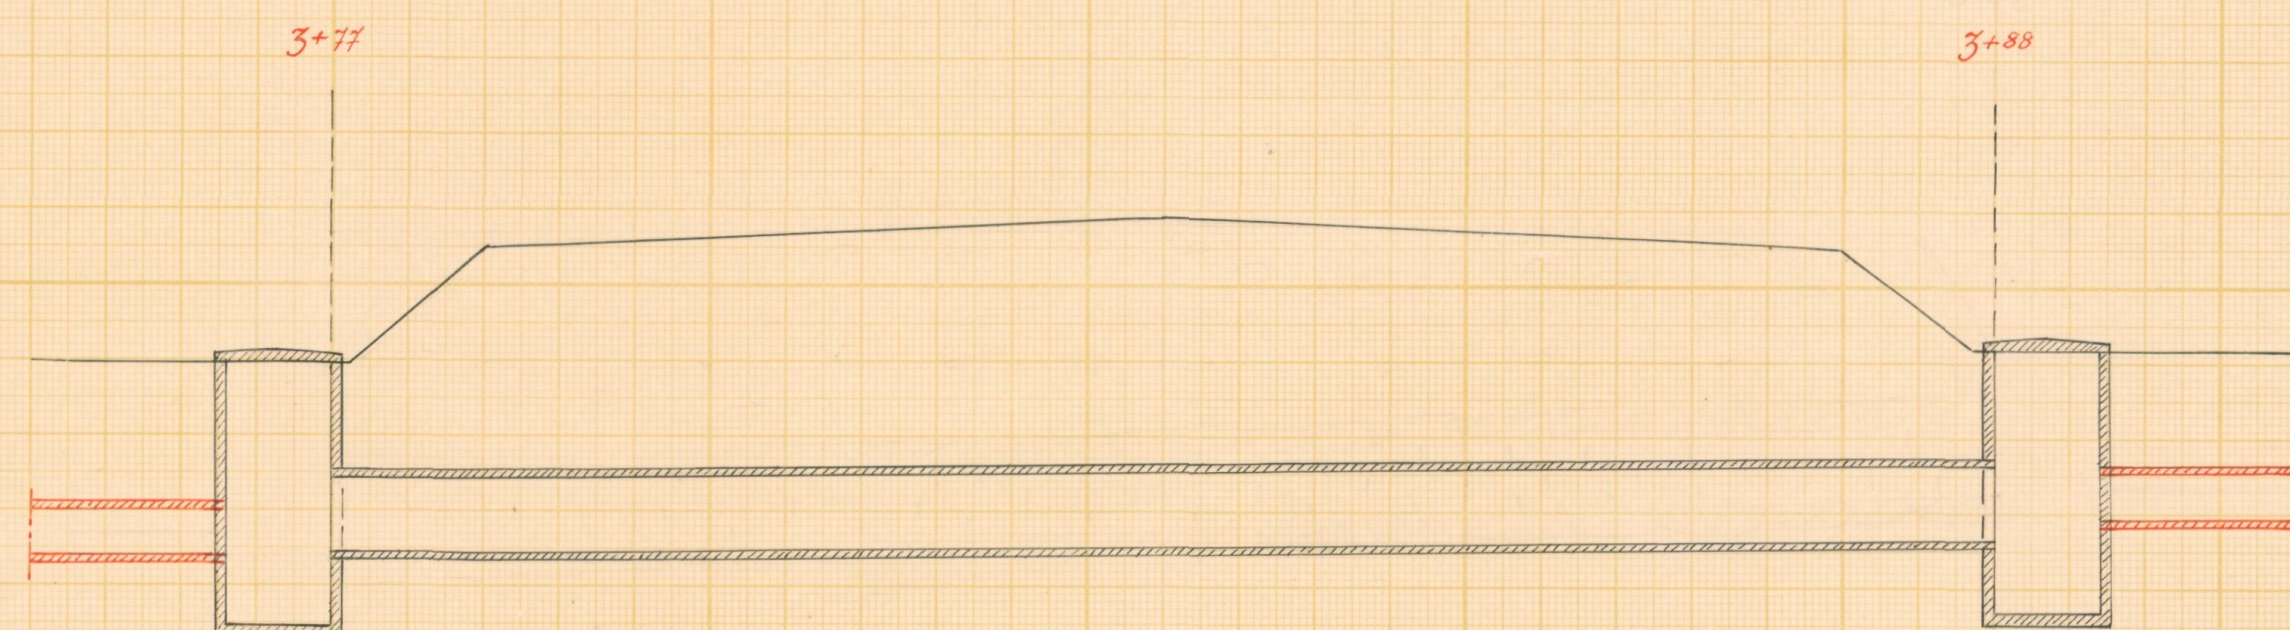

Enligt föreliggande förslag till landsvägsströmning
har vägförvaltningen inlet att erinra.
Kristianstad den 4 juli 1952
Vägförvaltningen i Kristianstads Län
enligt uppdrag.
[Signature]

Skala 1:50



LANTBRUKSSTYRELSEN
25 SEP 1953
DIARIE Nr
SAK Nr

Förslag till		<u>Nordala dikringsföretag 1952</u>	
i <u>Rebbelberga</u>		socken-(när) av <u>Kristianstads</u> län	
upprättat år(-en) <u>1952</u>		i samband med synförrättning enl. vattenlagen av	
Original	WIN.Nr 003	<u>Klas Westling</u>	
Kopia		(Namn)	
L	3*1634	Statens lantbruksingenjör	
Antal ritn. st. 3	KUNGL. LANTBRUKS-STYRELSENS ARKIV	Nr	<u>4561-3</u>



Akt nr:

11-KLS-1634

4561-3

L 3*1634

LANTBRUKSSTYRELSEN

25 SEP 1953

DIARIE Nr

SAK Nr

Kungl. Lantbruksstyrelsens
arkiv

Synehandlingar

rörande

Nordala dikningsföretag 1952

i Rebbelberga socken

av Kristianstads län.

O R I G I N A L H A N D L I N G A R

rörande

torrläggning av mark inom Rebbelberga n:ris 11,19 och 20 i Rebbelberga socken samt Munka Ljungby nr 14 i Munka Ljungby socken av Kristianstads län; upprättade år 1952 vid syneförrättning enligt vattenlagen av

Klas Westling,
statens lantbruksingeniör.

Handlingarna innehålla förutom titelblad trettioen (31) skrivna och paginerade sidor + 1 tidning samt åtföljas av plan, profil och sektionsritningar i 3 blad.

Ö V E R S I K T S K A R T A .

Skala 1:100.000.



Generalstabsblad nr 8 (Ängelholm).

Protokoll fört vid syne-
förrättning enligt 10 kap. vatten-
lagen rörande utförande av vatten-
avlopp för torrläggning av mark
inom Rebbelberga n:ris 11,19 och
20 i Rebbelberga socken samt
Munka Ljungby nr 14 i Munka Ljungby
socken av Kristianstads län.

År 1952, juli 4, kl. 9.30 f.m. hos lantbrukaren Folke Andersson i
Nordala pr ÄNGELHOLM.

Närvarande:

undertecknad lantbruksingeniör, förrättningsman

skiftesgodemännen Bengt Åkesson i Rebbelberga och Gunnar Johans-
son i Gånarp,

sökandena

Folke Andersson i Rebbelberga nr 19 och

Gösta Andersson i " nr 20,

övriga sakägare eller ombud

Anna Andersson i Rebbelberga nr 19,

Marta Andersson i " nr 19,

Hjalmar Ekberg i " nr 11,

Carl Aug. Nilssons sterbhus i Rebbelberga nr 20 genom sterbhus-

delägaren Erik Nilsson,

Anton Larssons sterbhus i Munka Ljungby nr 14 genom sterbhusdel-

ägaren fröken Letty Larsson samt

vägförvaltningen i Kristianstads län genom ingenjören N. Emmertz.

§ 1.

Det för förrättningsmannen utfärdade förordnandet upp-
lästes.

§ 2.

Jäv mot synemännen anmäldes ej, ej heller visste dessa
med sig något jävsförhållande till någon av sakägarna.

§ 3.

Den efter verkställda förundersökningar upprättade profilritningen över det avloppsdike, om vars utförande fråga var, företeddes tillika med plankarta över den mark, som befunnits för sin torrläggning beroende av företagets utförande.

§ 4.

Sökandena yrkade, att företaget skulle utföras på sådant sätt, att trygghet mot översvämning samt möjlighet till markens torrläggning till omkring 1.2 meters djup därigenom i regel bleve beredd, och borde avloppet utföras som täckt ledning.

Beträffande företagets planläggning meddelade Hjalmar Ekberg, att över hans fastighet f.n. finnes 3 rörledningar, en 3":s, en 4":s och en 7:s ledning. Det ansågs ändamålsenligt, att nytt avlopp utfördes över Ekbergs fastighet, och att avloppet i gränsen mellan Folke Anderssons och Gösta Anderssons fastighet fortsattes så långt som möjligt i nordlig riktning. - Något avlopp till Rösjöholmsån påyrkades ej.

§ 5.

Därest skada uppstod å växande gröda i samband med företagets utförande, yrkade sakägarna ersättning härför.

Det ansågs lämpligt, att rörledningen å sträckan 1+00 - 5+00 lades tämligen djupt, så att den kom under redan utförd täckdikning.

§ 6.

Av företagets utförande berördes även avloppet genom landsvägen vid 3+77. Den befintliga trumman, som utförts omkring år 1948, ansågs emellertid utförd till sådant djup och med sådana dimensioner, att den ej skulle behöva ombyggas i samband med diktningens arbetenas utförande i övrigt.

§ 7.

Synemännen meddelade, att de omedelbart ämnade påbörja

för företagets utförande erforderliga värderingar. Resultatet av dessa skulle jämte förslag till företagets utförande med kostnadsberäkning m.m. framläggas för intressenterna vid nytt sammanträde, vilket skulle hållas på samma plats den 28 juli 1952 kl. 14, och skulle några ytterligare kallelser eller kungörelser rörande detta sammanträde ej utfärdas.

Nordala pr ÄNGELHOLM den 4 juli 1952.

Klas Westling

statens lantbruksingeniör.

Biträdande godemän:

Folke Andersson *Anna Andersson*

År 1952, juli 28, kl. 14 e.m. hos lantbr. Folke Andersson i
Nordala pr Ängelholm.

Närvarande:

förutnämnda synemän och nedannämnda sakägare

Folke Andersson i Rebbelberga nr 19,

Anna Andersson i " nr 19,

Marta Andersson i " nr 19,

Gösta Andersson i " nr 20,

Hjalmar Ekberg i " nr 11 och

Anton Larssons sterbhus i Munka Ljungby nr 14 genom sterbhusdelä-
garen fröken Letty Larsson.

§ 8.

Sedan föregående sammanträde hade frökarna Anna och Mar-
ta Andersson gjort gemensam sak med sökandena angående företagets
utförande. Med anledning härav hade de undertecknat särskild fö-

4.
reningshandling, som nu bevittnades och vitsordades av synemännen.

§ 9.

Det av förrättningsmannen upprättade förslaget med därtill hörande längder genomgicks med sakägarna, varjämte synemännens utlåtande angående företaget upplästes för delägarna.

§ 10.

Till arbetsstyrelse för företaget valdes lantbrukaren Folke Andersson, adress Nordala pr Ängelholm, och uppdrogs åt honom jämväl att emottaga och förvara till företaget hörande karta och handlingar.

Till ersättare för Folke Andersson valdes lantbrukaren Gösta Andersson, adress Nordala pr ÄNGELHOLM.

§ 11.

Sammanställning över förrättningskostnaderna företeddes, och meddelade förrättningsmannen, att räkning å det arvode, som enligt lantbruksingeniörstaxan skulle inbetalas till statsverket, komme att tillsändas sakägarna från lantbruksnämnden i Kristianstad.

§ 12.

Sedan bestämmelserna angående besvär mot förrättningen enligt grunder i vattenlagen 11 kap. 85 § meddelats sakägarna, förklarades förrättningen avslutad.

Nordala pr ÄNGELHOLM den 28 juli 1952.

Klas Westling
statens lantbruksingeniör.

Biträdande gode män:

Arnar Johansson *Bengt Petersen*

Nr 9/40 Fk 1951

Ank.d. - 5 FEB. 1951 till

Landskansliet i
Kristianstads län

Till Länsstyrelsen i Kristianstads län

Härmed anhålles vördsamt om
föreskrivande för behörig förätningsman
att i enlighet med gällande vattenlag verk-
ställa en ö avloppsdike genom och från
vattenståndade ägar till 19² Rebbelberga
i Rebbelberga socken av Kristianstads län.

Samtliga av företaget berörde torde
först av förätningsmannen kunna
med säkerhet angivas.

Rebbelberga pr Ängelholm den 24/1 1951.

Tolke Andersson
Nordala (Rebbelberga 19.2)
Ängelholm.

Tolke Andersson
Nordala (Rebbelberga 19.4)
Ängelholm

Hilmar Ekberg, Rebbelberga 11². ^(antagligen) Kommer också att beröra
av företaget, men har inte velat skriva under här.


Tackemmer för arbetets utförande fortsett möjligt!

Länsstyrelsen
i
Kristianstads län
Landskansliet

Till Statens lantbruksingeniör Klas Westling,
Kristianstad.

Jämlikt 10 kap. 33 § vattenlagen finner länsstyrelsen på där-
om av Folke Andersson, Nördala, Ängelholm, o.a.,
gjord ansökan. ~~varför denna ansökan inte kan beaktas~~
skäligt förordna Eder att i enlighet med föreskrifterna i nämnda
lag, därest laga hinder ej möter, verkställa syn å avloppsdike ge-
nom och från vattenskadade ägor till Rebbelberga 19² i Rebbelberga
socken.

Kristianstad i landskansliet den 6 februari 1951.

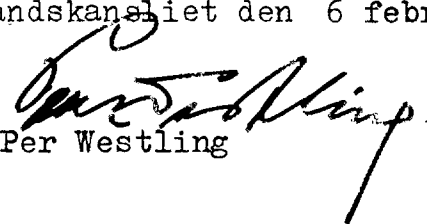
Per Westling


P.G. Linde

7.
Lantbruksingenjörens kungörelse rörande syne-
förrättning den 4 juli 1952 kl. 9.30 f.m.
inom Rebbelberga n:ris 11,19 och 20 i Rebbel-
berga socken samt Munka Ljungby nr 14 i Munka
Ljungby socken av Kristianstads län.

K U N G Ö R E L S E.

Syneförrättning enl. vattenlagen rörande torrläggning
av mark inom Rebbelberga n:ris 11,19 och 20 i Rebbelberga socken
samt Munka Ljungby nr 14 i Munka Ljungby socken av Kristianstads
län, vilket företag även angår allmän väg inom torrläggningsområ-
det, kommer att handläggas vid sammanträde hos lantbr. Folke An-
dersson, Nordala pr Ängelholm den 4 juli 1952 kl. 9.30, då sak-
ägare hava att tillstädeskomma för utförande av sin talan.

Kristianstad den 13 juni 1952.

Klas Westling

statens lantbruksingenjör.

Andaget i laga ordning
i Rebbelberga församling
den 15 juni 1952
O. Leide
Kytkerö v. Pastor Komminister Byrådsjunkar

Avsänd till pastorsämbetet i Rebbelberga socken den 13 juni 1952.

8.
Lantbruksingenjörens kungörelse rörande syne-
förrättning den 4 juli 1952 kl. 9.30 f.m.
inom Rebbelberga n:ris 11,19 och 20 i Rebbel-
berga socken samt Munka Ljungby nr 14 i Mun-
ka Ljungby socken av Kristianstads län.

K U N G Ö R E L S E.

Syneförrättning enl. vattenlagen rörande torrläggning
av mark inom Rebbelberga n:ris 11,19 och 20 i Rebbelberga socken
samt Munka Ljungby nr 14 i Munka Ljungby socken av Kristianstads
län, vilket företag även angår allmän väg inom torrläggningsområ-
det, kommer att handläggas vid sammanträde hos lantbr. Folke An-
dersson, Nordala pr Ängelholm den 4 juli 1952 kl. 9.30, då sak-
ägare hava att tillstädeskomma för utförande av sin talan.

Kristianstad den 13 juni 1952.

Klas Westling

statens lantbruksingenjör.

Kungörelsen är anslagen i Munka Ljungby
kyrka d. 22 juni 1952 betygne: *Hänta:*
Hannu Weste
vjr.

Avsänd till pastorsämbetet i Munka Ljungby socken den 13/6 1952.

9.

F Ö R E N I N G.

Undertecknade, delägare i fastigheten Rebbelberga 19²
i Rebbelberga socken av Kristianstads län, förena oss härmed med
sökandena till syneförrättningen rörande utförande av vattenavlopp
för torrläggning av mark inom Rebbelberga n:ris 11,19 och 20 samt
Munka Ljungby nr 14 i Rebbelberga resp. Munka Ljungby socknar
av Kristianstads län.

Rebbelberga den 4 juli 1952.

Anna Andersson Marta Andersson.

Anna Anderssons och Marta Anderssons egenhändiga namnteckningar
bevittnas. Förenings lämplighet vitsordas.

Nordala pr ÄNGELHOLM den 28 juli 1952.

Ken Westling Bengt Petersson Gunnar Johansson

10.

F Ö R T E C K N I N G

Över delägare i det avdikningsföretag, som avser torrläggning av mark inom Rebbelberga n:ris 11,19 och 20 i Rebbelberga socken samt Munka Ljungby nr 14 i Munka Ljungby socken av Kristianstads län, vilka jämlikt vattenlagen 10 kap. 8 och 40 §§ underrättats angående sammanträdet den 4 juli 1952 kl. 9.30 f.m.

- | | | | | |
|----|--------------------|----------------------|--------------|---------------|
| 1. | Lantbrukare | Hjalmar Ekberg, | Rebbelberga, | ÄNGELHOLM |
| 2. | " | Folke Andersson, | Nordala, | " |
| 3. | " | Emil Ahlberg, | " | " |
| 4. | " | Gösta Andersson, | " | " |
| 5. | Carl Aug. Nilssons | sterbhus, | " | " |
| 6. | Lantbrukare | Erik Nilsson, | " | " |
| 7. | Anton Larssons | sterbhus, | Munka Ågård, | MUNKA LJUNGBY |
| 8. | Vägförvaltningen | i Kristianstads län, | | KRISTIANSTAD. |

Att underrättelser avsänts till förestående sakägare med posten den 13 juni 1952, intygas

ex officio:

K. Westling

U T L Å T A N D E

angående utförande av vattenavlopp för torrläggning av mark inom Rebbelberga n:ris 11, 19² och 20 i Rebbelberga socken samt Munka Ljungby nr 14 i Munka Ljungby socken av Kristianstads län avgivet av synemännen vid syneförrättning enligt 10 kap. vattenlagen år 1952.

Avdikningsområdets belägenhet.

Företaget, som uteslutande avser torrläggning av redan odlad jord, är att hänföra till dikning. Det är beläget å Rönneåns nederbördsområde nr 96. Mot företagets utförande på sätt i detta utlåtande närmare finnes angivet möter enligt synemännens förmenande icke något laga hinder.

Sökande till förrättningen och företagets planläggning.

Sökande till förrättningen äro

Folke Andersson	såsom delägare i fast.	Rebbelberga 19 ²	och
Gösta Andersson	" ägare till	" ⁴ " ⁵	19 ⁴ , 19 ⁵ och
			20 ⁴ .

Därjämte hava övriga delägare i fastigheten Rebbelberga 19², nämligen Anna Andersson och Marta Andersson, undertecknat särskild föreningshandling med sökandena, varigenom de i betalningshänseende äro likställda med dessa.

Företagets utsträckning är beroende av sökandenas yrkanden och förefintliga fallförhållanden, och omfattar syneförrättningen i anledning härav den dikessträcka, som å hithörande plankarta är utmärkt med en heldragen, grov, röd linje och betecknad A-B.

Beträffande företagets planläggning anmärkes här, att avloppet å sträckan 0-3+77 erhållit en annan sträckning än det f.n. har. Avloppet går nämligen närmast söder om 3+77 först i sydlig sträckning och därefter i östlig riktning fram till A och är i sin helhet förlagt på fastigheten litt Aa.

4.
Nu föreslås att avloppet närmast nedanför 3+77 först skall dragas i östlig riktning längs landsvägen och därefter i sydlig sträckning fram till A. Denna ändring av sträckningen har ansetts lämplig för att i största möjliga mån undvika skadegörelse å redan utförd täckdikning å fastigheten litt Aa.

Plankarta och profilritning.

Över den avloppssträcka, om vars utförande fråga nu är, äro dels profil- och sektionsritningar uppgjorda utvisande lutningsförhållandena och avloppets beskaffenhet i övrigt, och dels plankarta upprättad utvisande den mark, som med nu befintligt avlopp ej kan torrläggas till 1.2 meters djup. Begränsningskurvan för den vattensjuka marken har av denna anledning lagts 1.4 meter över ordinarie sommarvattenstånd i avloppet, men har vid bestämmande av begränsningskurvan jämväl nödig hänsyn till markens avfall mot avloppet tagits.

Båtnadsuppskattning.

Jämlikt bestämmelserna i vattenlagen 7 kap. 22 § och 10 kap. 60 § hava synemännen uppskattat den mark, som ansetts beroende av företagets utförande, och har därvid uppskattning skett av marken såväl i dess skick före företaget som ock i det skick, vari den antages komma efter företagets utförande, och framgå såväl de å de särskilda ägofigurerna som de å de olika fastigheterna belöpande andelarna av den särskilda längd, som finnes bilagd detta utlåtande. Enligt denna längd utgör markens värde före företaget 81.135 kronor och efter företaget 123.850 kronor, vadan värdet av båtnaden genom arbetenas utförande uppskattats till 42.715 kronor.

Båtnaden utgöres i sin helhet av alstringsbåtnad. Beträffande tillvägagångssättet vid uppskattning av denna båtnad torde böra anföras, att hänsyn tagits till såväl jordens naturliga godhet som markens höjdläge m.m., och har för bestämmande av höjdlägets inverkan på jordvärdena särskild gradtabell upprättats.

Nederbördsområde och dimensionering.

För att den beräknade jordförbättringen skall uppkomma måste dikningsarbetet verkställas i överensstämmelse med förslaget, som är upprättat med hänsyn till framrinnande vattenmängd, markens lutningsförhållanden, dikningsarbetets ändamål m.m.

Nederbördsområdet har bestämts med ledning av Rikets allmänna kartverks ekonomiska kartor över trakten och synes utgöra

vid punkt	1+80	37	hektar	
	5+07	26	"	
	6+31	19	"	
	8+15	8	"	och
	9+30	5	"	.

På sökandenas yrkanden och med stöd av bestämmelserna i vattenlagen 7 kap. 4 § bestämma synemännen, att avloppet skall utföras som täckt ledning.

Vid bestämmande av rörledningens dimensioner hava synemännen utgått från en största avrinning av 1.2 sekundliter pr hektar.

För övrigt hänvisas till plankarta, profil- och sektionsritningar jämte kostnadsförslag.

Fixpunkterna i företaget äro lagligen skyddade och få alltså ej övertäckas eller förstöras. Önskar jordägare borttaga fixpunkt, skall han göra anmälan härom till statens lantbruksingeniör, vilken då låter avväga annan lämplig fixpunkt. Kostnaden för lantbruksingeniörens i sådant hänseende företagna förrättning gäldas av dikningsföretaget. Fixpunkternas läge i plan framgår av plankartan, deras höjdläge och utseende av påskrift å profilritningen.

Ersättningar.

Framställning om ersättning för skada å växande gröda,

därest skada skulle uppstå å dylik i samband med företagets utförande, skall göras skriftligen till arbetsstyrelsen och senast den dag, då företaget genom avsyningsbevisets uppläsande på allmänt sammanträde med delägarna förklarats avsynat och godkänt. Ersättningsbeloppet bör bestämmas av 2 st. av arbetsstyrelsen tillkallade, ojäviga, i jordbruk kunnige män, lämpligen skiftesgodemän.

Vid framtida rensningar av vattenavloppet skola några ersättningar för intrång ej utgå, men skola rensningarna om möjligt företagas å tid, då skada å växande gröda ej göres.

Broar och trummor.

Företaget berör vägförvaltningen i länet dels genom att sträckan 2+75-3+77 löper längs allmänna vägen inom torrlägningsområdet och dels genom att avloppet mellan 3+77-3+88 korsar nämnda väg. Den befintliga trumman här synes emellertid utförd på sådant sätt, att ovanförliggande mark kan torrläggas till 1.2 meters djup, varför ombyggnad av trumman ej ifrågasättes i samband med företagets utförande. Då företaget emellertid, som ovan anförts, angår vägförvaltningen i länet, har förrättningsmannen på grund av bestämmelserna i vattenlagen 10 kap. 52 § insänt torrlägningsförslaget dit för yttrande, och har vederbörande granskningsförrättare å förslagsritningarna gjort påteckning om, att han tagit del av förslaget.

Det antecknas här, att rörledningen å sträckan 2+75-3+77 skall läggas på ett avstånd av 4 meter från vägens släntfot.

Kostnadsfördelning.

Någon anledning till avdelningsbildning inom företaget för jämkning av kostnaderna mellan fastigheterna i detsamma enligt grunder i vattenlagen 7 kap. 24 § föreligger ej. I kostnaderna för arbetena inom företaget skola därför ägarna till marken deltaga i förhållande till båtnadsvärdet av denna mark enligt ovan

åberopade utlåtande vidfogade värderingslängd dock med iakttagande av bestämmelserna i vattenlagen 7 kap. 27 § och 10 kap. 80 § .

I kostnadsfördelningslängden för företaget finnes med iakttagande av ovanstående grunder angivet vars och ens delaktighet i förbättringsvärde och procenttal samt den kostnad, som enligt det upprättade kostnadsförslaget åligger varje delägare.

Kostnaderna för syneförrättningen gäldas av sakägarna i företaget efter samma grunder, som i kostnadsfördelningslängden bestämts för anläggningskostnadernas fördelning och i övrigt med iakttagande av bestämmelserna i vattenlagen 10 kap. 79 och 80 §§. Förrättningskostnaderna förskjutas av sökandena och de med dem likställda vid förrättningens avslutande.

Framtida underhåll.

Kostnaderna för företagets underhåll bestridas av sakägarna i detsamma efter samma grund, som i kostnadsfördelningslängden bestämts för anläggningskostnadernas fördelning. Kostnad för rensningsåtgärd, som föranletts av enskild sakägars åverkan eller försummelse, uttages dock av denne. Landsvägstrumman vid 3+77 underhålls av vägförvaltningen i länet.

Domstolsavgift.

Enligt arealuträknings- och värderingslängden beräknas värdet av den genom arbetenas utförande uppkommande båtnaden till 42.715 kronor. På grund härav åligger det förrättningssökandena jämlikt vattenlagen 11 kap. 95 § jämförd med Kungl. Kungörelsen den 11 juni 1920, nr 280, angående indrivningen och användningen av vissa enligt vattenlagen utgående avgifter, att så snart detta utlåtande tagit åt sig laga kraft till Konungens Befallningshavande i Kristianstads län inbetala ett belopp av 64 kronor 07 öre.

16.

Verkställighet.

Innan arbetet får påbörjas, skall denna syneförrättning hava vunnit laga kraft, samt länsstyrelsen i Kristianstads län ha-
va underrättats angående styrelseval.

Arbetsstyrelse.

Enär sakägarna äro flera än två, skall företagets an-
lägenheter handhavas av en arbetsstyrelse, som väljes på allmänt
sammanträde med sakägarna enligt föreskrifterna i vattenlagen
7 kap. 64 § .

Arbetsstyrelsens uppgift är bl.a.

- att jämlikt föreskrifterna i vattenlagen 7 kap. 62 § anmäla sty-
relseval hos länsstyrelsen,
- att genom infordrande av anbud eller på annat lämpligt sätt bort-
sätta arbetena på förmånligaste sätt till entreprenör, som
kan godkännas av statens lantbruksingeniör i länet,
- att själv och med biträde av sakkunnig person övervaka arbetets
utförande i överensstämmelse med det upprättade förslaget,
- att verkställa behövliga utdebiteringar och fördelningar av kost-
nader,
- att föra räkenskaper över arbetet och årligen redovisa dessa för
delägarna,
- att för sistnämnda ändamål och då så eljest kan finnas nödigt
kalla delägarna till sammanträde i den ordning, som föreskri-
ves i vattenlagen 7 kap. 64 § ,
- att vid alla sammanträden föra protokoll, vilket skall vara till-
gängligt för delägarna senast 14 dagar efter sammanträdet,
- att ombesörja dikenas vidmakthållande och upprepning å årstid,
då växande gröda tager minst skada därav samt
- att i övrigt vidtaga alla åtgärder, som kunna befrämja arbetets

verkställande och vidmakthållande.

Till företaget hörande kartor och handlingar skola förvaras av därtill särskilt utsedd person och av honom hållas tillgängliga för envar, som vill taga del av desamma eller göra avskrifter eller anteckningar.

Arbetsföreskrifter.

Med avseende å företaget stadga synemännen i övrigt jämlikt vattenlagen 10 kap. 62 § :

att företaget skall benämnas Nordala dikningsföretag 1952,

att arbetena skola vara fullbordade före utgången av år 1958,

att arbetena skola anses lagligen avslutade, då godkännande avsyningsbevis lämnats av statens lantbruksingeniör eller den han i sitt ställe sätter,

att arbetet skall utföras i överensstämmelse med det upprättade förslaget, dock att mindre ändringar, som under arbetets utförande kunna visa sig lämpliga beträffande dikes läge och annat, som ej inverkar minskande på torrläggningens djup eller på avrinningen, och varom berörda sakägare äro eniga, må efter hörande av statens lantbruksingeniör och med hans skriftliga medgivande företagas,

att cementrören skola gjutas av svensk cement, att de skola godkännas av statens lantbruksingeniör eller dennes ombud, innan de nedläggas, och att deras läge skall kontrolleras av statens lantbruksingeniör eller dennes ombud, innan de få höljas, att den, som åtagit sig arbetet, ej må erhålla slutlikvid, förrän arbetet i sin helhet godkänts av statens lantbruksingeniör eller den han i sitt ställe sätter samt

att rensning av brunnar skall ske minst två gånger årligen och så ofta behov därav föreligger. Koppling direkt till rörsträng förbjudes, såvida ej statens lantbruksingeniör därtill givit

18.
sitt skriftliga medgivande.

Besvärshänvisning.

Är någon missnöjd med åtgärd eller beslut under denna syneförrättning eller med detta synemännens utlåtande ingive inom sextio dagar från nedanstående dag sina till Söderbygdens vatten-domstol i Stockholm ställda besvär. I besvären skola fullständigt upptagas klagandens alla påståenden och skälen därför, och skola vid besvären fogas de handlingar, klaganden vill åberopa till stöd för ändringssökandet. Besvären skola ingivas i tre exemplar.

Nordala pr ÄNGELHOLM den 28. juli 1952.

Klas Westling *[Signature]* Gunnar Johansson

VÄRDERINGSLÄNGD

Ägo- figur- nr	Förbättrad mark				Värde före torrläggning		Värde efter torrläggning		B å t n a d	
	åker, tomt		annan		pr ha	pr ägofigur	pr ha	pr ägofigur	pr ha	pr ägofigur
	ha	a	ha	a	kronor	kronor	kronor	kronor	kronor	kronor
1.										
2										
3										
Skattekalkylerings- och värderingslängd
till
Nordala dikebygränd 1952 i Rättel-
bygd socken av Kristianstads län.

Rabbelberga socken

Aa $\frac{3}{16}$ mbl Rabbelberga 11² Hjalmar Ekberg
 åker, mylla på lura
 + - -

Summa

Ab $\frac{2}{9}$ mbl Rabbelberga 19² Folke Linn och Marta Andersson

tomt och häädgård
 åker, mylla på lura
 - - - -

- - - -

Summa

Ac om m 30 Rabbelberga 19⁶ Per Erik Ekberg

tomt och häädgård

Summa

VÄRDERINGSLÄNGD

Ägo- figur- nr	Förbättrad mark				Värde före torrläggning		Värde efter torrläggning		B å t n a d	
	åker, tomt		annan		pr ha	pr ägofigur	pr ha	pr ägofigur	pr ha	pr ägofigur
	ha	a	ha	a	kronor	kronor	kronor	kronor	kronor	kronor
1										
2										
3	1	42			4 000	1680:-	5 000	2 100:-	1 000	420:-
4	2	26			4 000	1040:-	5 000	1310:-	1 000	260:-
5		68				2720:-		3400:-		680:-
6										
7										
8	3	55			8 000	4400:-	10 000	5500:-	2 000	1100:-
9	4	1 16			2 000	2320:-	5 000	5800:-	3 000	3 480:-
10	5	04			2 000	80:-	5 000	200:-	3 000	120:-
11	6	40			2 000	800:-	5 000	2000:-	3 000	1 200:-
12	7	1 33			3 000	3990:-	5 000	6650:-	2 000	2 660:-
13	8	25			2 500	625:-	5 000	1250:-	2 500	625:-
14	9	52			2 500	1300:-	5 000	2 600:-	2 500	1 300:-
15	10	57			2 500	1425:-	5 000	2850:-	2 500	1 425:-
16	11	44			2 500	1100:-	5 000	2 200:-	2 500	1 100:-
17	12	20			2 000	400:-	5 000	1 000:-	3 000	600:-
18	13	31			4 000	1240:-	5 000	1500:-	1 000	310:-
19	14	65			3 500	2275:-	5 000	3250:-	1 500	975:-
20	15	85			3 500	2975:-	5 000	4250:-	1 500	1 275:-
21	16	62			3 500	2170:-	5 000	3100:-	1 500	930:-
22	17	70			4 000	2800:-	5 000	3500:-	1 000	700:-
23	18	28			4 000	1120:-	5 000	1 400:-	1 000	280:-
24	19	1 37			4 000	5 480:-	5 000	6 850:-	1 000	1 370:-
25		10 24				34 500:-		53 950:-		19 450:-
26										
27										
28	20	17			7 000	1190:-	10 000	1 700:-	3 000	510:-
29		17				1190:-		1 700:-		510:-
30										

Ad $\frac{1}{18}$ mbl. Rabbelunga 194 Jösta Andersson

äkr, mylla på lera

-1- , -1-

-1- , -1-

-1- , -1-

-1- , -1-

SummaAe $\frac{1}{18}$ mbl. Rabbelunga 195 Jösta Andersson

äkr, mylla på lera

-1- , -1-

-1- , -1-

-1- , -1-

-1- , -1-

-1- , -1-

SummaAf $\frac{1}{32}$ mbl. Rabbelunga 204 Jösta Andersson

tomt och hädgräsd

äkr, mylla på lera

-1- , -1-

-1- , -1-

-1- , -1-

Summa

VÄRDERINGSLÄNGD

Ägo- figur- nr	Förbättrad mark				Värde före torrläggning		Värde efter torrläggning		B å t n a d	
	åker, tomt		annan		pr ha	pr ägofigur	pr ha	pr ägofigur	pr ha	pr ägofigur
	ha	a	ha	a	kronor	kronor	kronor	kronor	kronor	kronor
21		58			1.500	750:-	4.500	2.250:-	3.000	1.500:-
22	1	19			2.000	2.380:-	5.000	5.950:-	3.000	3.520:-
23		68			3.500	2.380:-	5.000	3.400:-	1.500	1.060:-
24	1	29			3.500	4.515:-	5.000	6.450:-	1.500	1.935:-
25		65			3.500	2.275:-	5.000	3.250:-	1.500	975:-
	4	31				12.300:-		21.300:-		9.000:-
26		55			2.500	1.375:-	5.000	2.750:-	2.500	1.375:-
27		87			2.500	2.175:-	5.000	4.350:-	2.500	2.175:-
28		53			3.000	1.590:-	5.000	2.650:-	2.000	1.060:-
29		85			3.500	2.975:-	5.000	4.250:-	1.500	1.275:-
30	1	36			3.500	4.760:-	5.000	6.800:-	1.500	2.040:-
31		94			4.000	3.760:-	5.000	4.700:-	1.000	940:-
	5	10				16.635:-		25.500:-		8.865:-
32		37			9.500	3.515:-	10.000	3.700:-	500	185:-
33		37			3.000	1.110:-	5.000	1.850:-	2.000	740:-
34	1	02			3.000	3.060:-	5.000	5.100:-	2.000	2.040:-
35		51			3.500	1.785:-	5.000	2.550:-	1.500	765:-
36		96			4.500	4.320:-	5.000	4.800:-	500	480:-
	3	23				13.790:-		18.000:-		4.210:-

Sammmandrag

Rabbelberga socken.

Aa	$\frac{3}{16}$ mtl	Rabbelberga	11 ²	Hjalmar Ekberg
Ab	$\frac{2}{9}$ -	-	192	Folke, Anna och Marta Andersson
Ac	ans nr 30	-	196	Emil Ekberg
Ad	$\frac{1}{18}$ mtl	-	194	Lyda Andersson
Ae	$\frac{1}{18}$ -	-	195	Sune
Af	$\frac{1}{32}$ -	-	204	Sune

Summa

VÄRDERINGSLÄNGD

Ägo- figur- nr	Förbättrad mark				Värde före torrläggning		Värde efter torrläggning		B å t n a d	
	åker, tomt		annan		pr ha	pr ägofigur	pr ha	pr ägofigur	pr ha	pr ägofigur
	ha	a	ha	a	kronor	kronor	kronor	kronor	kronor	kronor
1										
2										
3		68				2.720:-		3.400:-		680:-
4	10	24				34.500:-		53.950:-		19.450:-
5		17				1.190:-		1.700:-		510:-
6	4	31				12.360:-		21.300:-		9000:-
7	5	10				16.635:-		25.500:-		8.865:-
8	3	23				13.790:-		18.000:-		4210:-
9	23	73				81.135:-		123.850:-		42.715:-
10										
11										
Nordala pr Ängelholm den 28 juli 1952.

Klas Westling, Bengt Petersson, Gunnar Johansson

Fastighet och ägare
Ägobeskrivning m. m.

- 1
- 2
Fastighet och ägare Ägobeskrivning	Ägo- figur- nummer	Förbättrad mark				Markvärde per hektar		B å t n a d		
		åker, tomt		annan mark		nu- varande	bli- vande	per hektar	per ägofigur	
		har	ar	har	ar	kronor	kronor	kronor	kronor	öre
1	2	3		4		5	6	7	8	
till "Nordala dikningsföretag 1952" 1										
Rebbelberga socken av Kristianstads län.										
Aa 3/16 mtl Rebbelberga 11 .										
Hjalmar Ekberg.										
åker, mylla på lera	1	42				4000	5000	1000	420:--	
" " "	2	26				4000	5000	1000	260:--	
Summa		68							680:--	
Ab 2/9 mtl Rebbelberga 19 .										
Folke, Anna och Marta Andersson.										
tomt och trädgård	3	55				8000	10000	2000	1100:--	
åker, mylla på lera	4	1	16			2000	5000	3000	3480:--	
" " "	5	04				2000	5000	3000	120:--	
" " "	6	40				2000	5000	3000	1200:--	
" " "	7	1	33			3000	5000	2000	2660:--	
" " "	8	25				2500	5000	2500	625:--	
" " "	9	52				2500	5000	2500	1300:--	
" " "	10	57				2500	5000	2500	1425:--	
" " "	11	44				2500	5000	2500	1100:--	
" " "	12	20				2000	5000	3000	600:--	
" " "	13	31				4000	5000	1000	310:--	
" " "	14	65				3500	5000	1500	975:--	
" " "	15	85				3500	5000	1500	1275:--	
" " "	16	62				3500	5000	1500	930:--	
" " "	17	70				4000	5000	1000	700:--	
" " "	18	28				4000	5000	1000	280:--	
" " "	19	1	37			4000	5000	1000	1370:--	
Summa		10	24						19450:--	

[illegible]

- 1
- 2
[illegible]

KOSTNADSFÖRSLAG

Läge	Längd m.	Arbete, material e. d.	Antal	Å-pris kr.	Kostnad	Summa
					kronor	kronor
till "Nordala dikningsföretag 1952" i Rebberberga och Munka Ljungby socknar av Kristianstads län.						
0+54-9+30	876	Dikessträckan A-B.				
0+54-2+75	221	250 mm:s betongrör	1m	221	5:-	1105:-
2+75-3+77	102	300 " "	"	102	6:25	637:50
3+88-6+31	243	300 " "	"	243	6:25	1518:75
6+31-8+15	184	225 " "	"	184	4:50	828:-
8+15-9+30	115	150 " "	"	115	3:-	345:-
0+54-1+50	96	Schaktning, rörens läggning samt dikesjordens återfyll- ning	1m	96	4:-	384:-
1+50-2+75	125	D:o, d:o	"	125	4:50	562:50
2+75-3+77	102	D:o, d:o	"	102	5:-	510:-
3+88-5+07	119	D:o, d:o	"	119	5:-	595:-
5+07-6+31	124	D:o, d:o	"	124	4:50	558:-
6+31-8+15	184	D:o, d:o	"	184	4:-	736:-
8+15-9+30	115	D:o, d:o	"	115	3:-	345:-
0+54		Dikesöga enl. ritning	st. 1	150:-	150:-	
1+80, 2+75, 5+07	}	Intagningsbrunnar enl. rit-				
6+31, 7+00, 7+40		ning. Inre diam. = 0.7 m.	st. 8	640:-	640:-	790:-
8+15, 9+30						
För oförutsedda utgifter, arbetets tillsyn mm tillägges c:a 10 %						885:25
Summa						9800:-
Nordala pr Ängelholm den 28 juli 1952.						
<i>Klas Westling</i> statens lantbruksingenjör.						

[illegible]

Kostnadsfördeklaringslängd

till "Nordala dikningsföretag 1952" i Rabbelberga socken av Kristianstads län.

Dittor i karten	Mantal	Socken, by	Registernummer	Ädlägar	Stående eller inte stående	Förskillingvärde		Förskillingstäl	Förskud kostnad		Förskillingkostnad	
						kr.	öre		%	kr.	öre	kr.
Rabbelberga												
Aa	3/16	Rabbelberga	112	Hjalmar Ekberg	ej st.	680	-	1.592	156	02	11	02
Ab	2/9	-	192	Folke, Anna och Herta Andersson	st. och litt. m. st.	19.450	-	45.534	4462	33	315	05
Ac	ans.	-	196	Emil Ekberg	ej st.	510	-	1.194	117	01	8	26
Ad	1/18	-	194	Gösta Andersson	st.	9.000	-	21.070	2064	86	145	78
Ae	1/18	-	195	Sum	-	8.865	-	20.754	2033	89	143	60
Af	1/32	-	204	Sum	-	4.210	-	9.856	965	89	68	19
Summa						42.715	-	100.000	9.800	-	691	90

Nordala pr ängellohn den 28 juli 1952.

Kenn Westling, Bengt Ekström Anna Ekström

Nordala för ängellöshen den 28 juli 1952.

Kenn Westling, Bengt Thörn, Anna Johansson

Sammanställning av förrättningskostnader till Nordala
dikningsföretag 1952 i Rebbelberga socken av Kristianstads län.

Ersättning till statsverket enligt lantbruksingenjör-

taxan

438:-

Förrättningsmannens utlägg (annons, inbindning av 2

band handlingar m.m.)

36.50

Gode männens resekostnads- och traktamentsersättning

77.-

Hantlangning m.m.

140.40

Summa 691.90

Nordala pr ÄNGELHOLM den 28 juli 1952.

Klas Westling

statens lantbruksingenjör.