

Registernummer.

Munka Ljungby socken.


Aa Hillarp 2⁵, 9⁵

Tåstarp socken


Ba Tåstarp 25'

Bb " 1²

Bc " 47

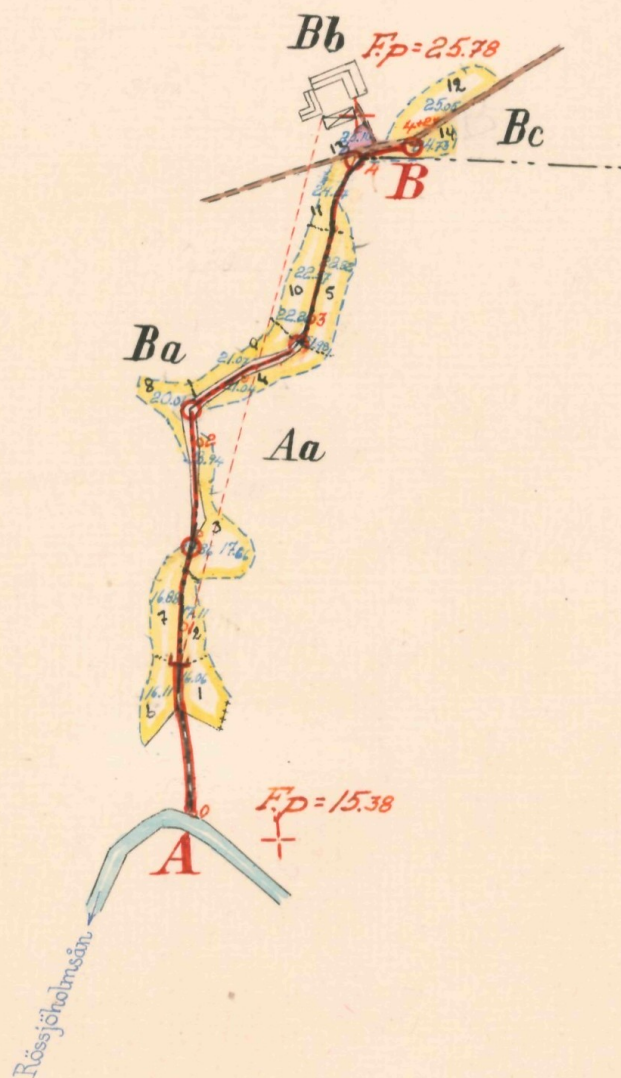

Skala 1:4000

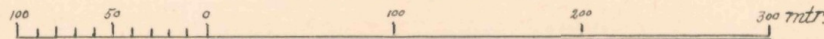

Statligt stöd beviljat av

LANTBRUKS- NÄMNDEN ☒ Bidr. den 9/1 1953.

LANTBRUKS- STYRELSEN ☒ den / 19.....

Arbetets utförande godkänt

den 29/8 1953. ☒ utan ☒ med

ändring av arbetsplan.

(ändring har införts å berörda ritningar med färgbeteckning)

LANTBRUKSSTYRELSEN

25 SEP. 1953

DIARIE Nr

SAK Nr

FÖRSLAG TILL

Tåstarp-Hillarps byagränsdikning 1952

I Munka Ljungby o Tåstarp SÖCKEN (MAR) AV Kristianstads LÄN

UPPRÄTTAT ÅR (EN) 1952 ☒ UTAN SAMBAND MED SYNEFÖRRÄTTNING ENL. VATTENLAGEN AV

MILN:001 Klas Westling (NAMN)

ORIGINAL KÖPIA

L


2*1036 Statens lantbruksingenjör (TITEL)

ANTAL RITN. ST. 2.....



KUNGL. LANTBRUKS- STYRELSENS ARKIV

Nr

4563-1

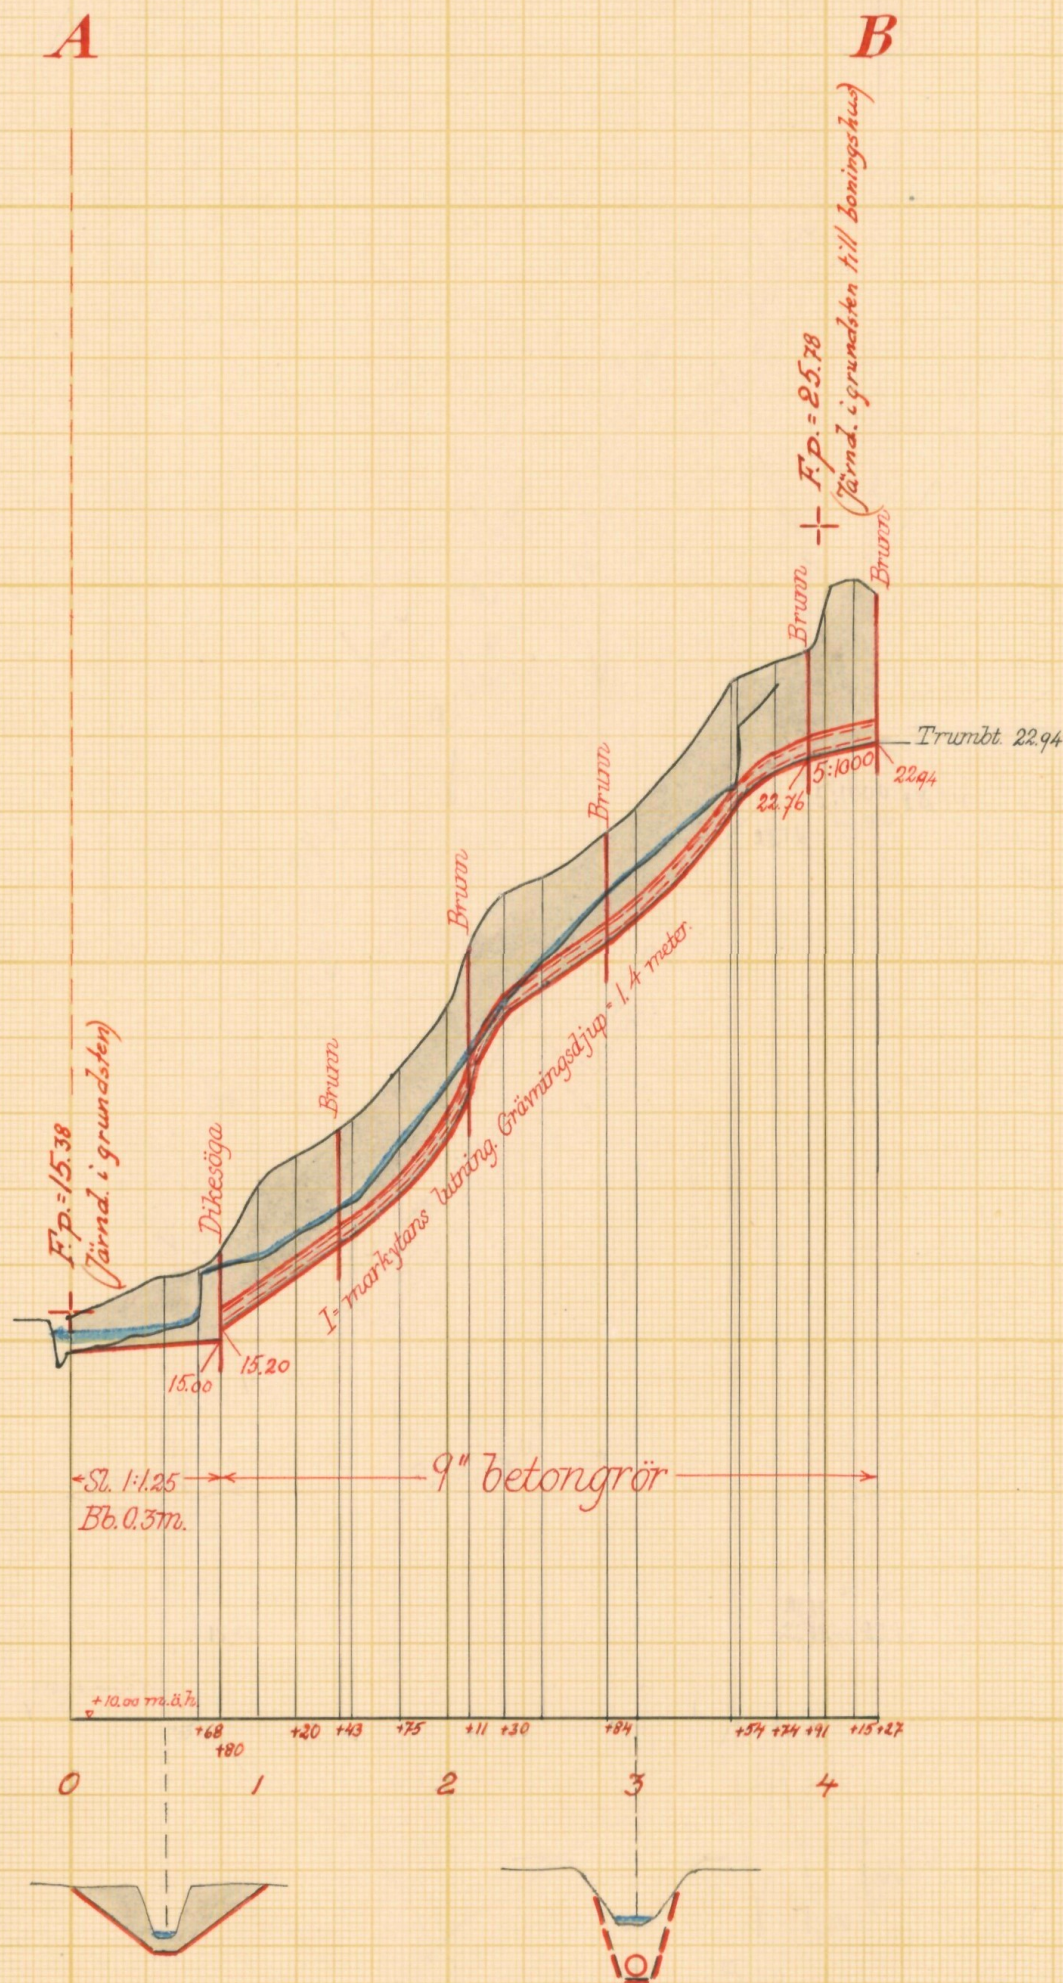


Förslag till dikesöga vid 0+80

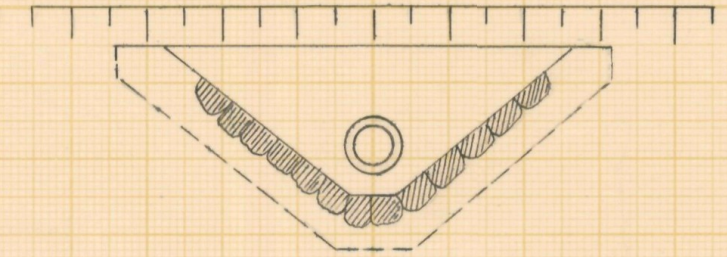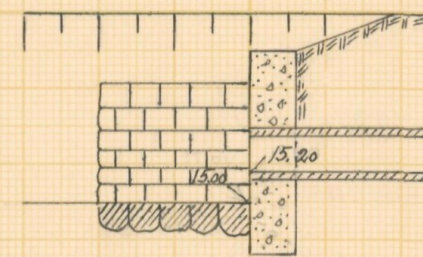


Belongmuren utarmas med
rundjärn ϕ 8 mm, $\% \cdot 250$ mm.

Typritning till intagningsbrunnar

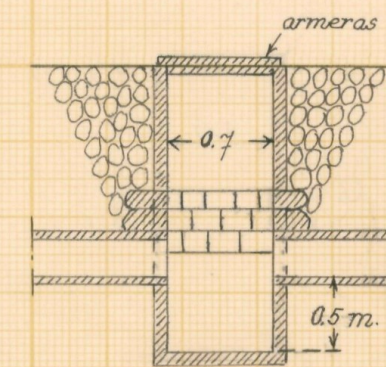

Skalar:

för längd 1:4000

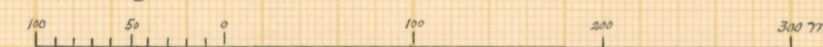

för höjd och sektioner 1:100



för detaljer 1:50



LANTBRUKSSTYRELSEN
25 SEP 1953
DIARIE Nr
SAK Nr

Förslag till Tåstarp-Hillarps byagränsdäning 1952

i Munka Ljungby o Tåstarp socken (när) av Kristianstads län
upprättat år (1952) i samband med synförrättning enl. vattenlagen av

Original
Kopia
W.Nr 002
2*1636
Klas Westling
Statens Lantbruksingenjör

Antal ritn. st. 2
KUNGL. LANTBRUKS-
STYRELSENS ARKIV
Nr 4563-2



Akt nr:

11-KLS-1636

4563-2

L 2*1636

LANTBRUKSSTYRELSEN

25 SEP 1953

DIARIE Nr

SAK Nr

Kungl. Lantbruksstyrelsens
arkiv

Synehandlingar

rörande

Tåstarp-Hillarps

byagränsdikning 1952

i Tåstarps o. Munka Ljungby s:nar
av Kristianstads län.

Statligt stöd beviljat av

LANTBRUKS- ☐ Bidr. den 9/1 1953

NÄMNDEN ☒

LANTBRUKS- ☐ Bidr. den / 19.....

STYRELSEN ☒

Arbetets utförande godkänt

den 29/8 1953 { utan
med

ändring av arbetsplan.

(ändring har införts å berörda ritningar
med färgbeteckning)

O R I G I N A L H A N D L I N G A R

rörande

torrläggning av mark inom Tåstarp n:ris 1,4 och 25 i Tåstarps socken samt Hillarp n:ris 2 och 9 i Munka Ljungby socken av Kristianstads län; upprättade år 1952 vid syneförrättning enligt vattenlagen av

Klas Westling

statens lantbruksingeniör.

Handlingarna innehålla förutom titelblad tjugosju (27) skrivna och paginerade sidor + 1 tidning samt åtföljas av plan-, profil och sektionsritningar i 2 blad.

Ö V E R S I K T S K A R T A.

Skala 1:100.000.



Generalstabsblad nr 8 (Ängelholm).

6

Protokoll fört vid syne-
förrättning enl. 10 kap. vatten-
lagen rörande utförande av vat-
tenavlopp för torrläggning m.m.
av mark inom Tåstarp n:ris 1, 4
och 25 i Tåstarps socken samt
Hillarp n:ris 2 och 9 i Munka
Ljungby socken av Kristianstads
län.

År 1952, juli 29, kl. 9.30 f.m. hos lantbr. Lars Larsson i Tåstarp.

Närvarande:

undertecknad lantbruksingeniör, förrättningsman

skiftesgodemännen Gunnar Johansson i Gånarp och Carl Jönsson i

Toarp, båda från Tåstarps socken,

sökandena

Lars Larsson i Tåstarp nr 4 för ägor där och i Hillarp samt

Nils Alfred Håkansson i Tåstarp nr 25.

§ 1.

Det för förrättningsmannen utfärdade förordnandet upp-
lästes.

§ 2.

Jäv mot synemännen anmäldes ej, ej heller visste dessa
med sig något jävsförhållande till någon av sakägarna.

§ 3.

Den efter verkställda förundersökningar upprättade pro-
filritningen över det avloppsdike, om vars utförande fråga var,
företeddes tillika med plankarta över den mark, som befunnits för
sin torrläggning m.m. beroende av företagets utförande.

§ 4.

Vid förundersökningen hade Knut och Harald Nilsson
gjort gemensam sak med sökandena angående företagets utförande.

Med anledning härav hade de undertecknat särskild föreningshandling, som nu vitsordades av synemännen genom deras underskrift å handlingen ifråga.

§ 5.

Sökandena yrkade, att avloppet skulle utföras till sådant djup och dimensioner, att trygghet mot översvämning samt möjlighet till markens torrläggning till omkring 1.2 meters djup därigenom i regel bleve beredd, och borde avloppet utföras som täckt ledning.

Sökandena meddelade, att de efter företagets utförande ämnade begära rätning av gränsen mellan fastigheterna litt Aa och Ba, vadan företagets ändamål även var att vinna underlättad brukning av marken.

§ 6.

Något anspråk om ersättning för skada eller intrång i samband med företagets utförande framställdes på tillfrågan ej.

§ 7.

Synemännen meddelade, att de omedelbart ämnade verkställa för företagets utförande erforderliga värderingar m.m. Resultatet av dessa skulle jämte förslag till företagets utförande med kostnadsberäkning m.m. framläggas för intressenterna vid nytt sammanträde, vilket skulle hållas på samma plats den 6 oktober 1952 kl. 11 f.m., och skulle några ytterligare kallelser eller kungörelser rörande detta sammanträde ej utfärdas.

Tåstarp nr 4 pr MUNKA LJUNGBY den 29 juli 1952.

Klas Westling
statens lantbruksingeniör.

Biträdande gode män:

Anna Johanna *Karl Gunnar*

3.
År 1952, oktober 6, kl. 11 f.m. hos lantbr. Lars Larsson i Tåstarp
nr 4.

Närvarande:

förutnämnda synemän och nedannämnda sakägare

Lars Larsson i Tåstarp nr 4,

Nils Alfred Håkansson i Tåstarp nr 25 och

Harald Nilsson i Tåstarp nr 1.

§ 8.

Det av förrättningsmannen upprättade förslaget med därtill hörande längder genomgicks med sakägarna, varjämte synemännens utlåtande angående företaget upplästes för delägarna.

§ 9.

Till arbetsstyrelse för företaget valdes lantbrukaren Lars Larsson i Tåstarp nr 4 pr MUNKA LJUNGBY och uppdrogs åt honom jämväl att emottaga och förvara till företaget hörande kartor, ritningar och handlingar.

§ 10.

Arvodesräkning företeddes, och meddelade förrättningsmannen, att räkning å det arvode, som enligt lantbruksingeniörs-taxan skulle inbetalas till statsverket, komme att tillsändas sakägarna från lantbruksnämnden i Kristianstad.

§ 11.

Sedan bestämmelserna angående besvär mot förrättningen enligt grunder i vattenlagen 11 kap. 85 § meddelats sakägarna, förklarades förrättningen avslutad.

Tåstarp nr 4 pr MUNKA LJUNGBY den 6 okt. 1952.

Klas Westling
statens lantbruksingeniör.

Biträdande gode män:

Lars Larsson *Nils Alfred Håkansson* *Harald Nilsson*

Ank. d. 16 MAJ 1950 till

Landskansliet i
Kristianstads län

6/5-50

25494/50

Till lärostyrelsen i Kristianstad.

Härmed anskaffas värdepapper
förändrade för status förändringar
att verkställas enligt följande i och för
tillsättning av uttagningsmarken
till Tostarp nr 4, 2, 04 m. fl. fastighet i Tostarp
by av Tostarps socken i Kristianstads län
Samtliga av följande länsmän och
företagare förändringsmannen med
säkerhet kunna användas.

Tostarp nr 4, 2, 04 m. fl. fastighet d. 28/3 1950
Lars Larsson (tel. 49) Sols. Rep. & Bågar
Bröderus Nilsson
gm. Kent Nilsson

Nr. / Fkdm 19

Ank.d. 16 MAJ 1950

Landskapsliet i
Kristianstads län

5.
Utdrag av protokoll vid delegationens för inre rationalisering sammanträde i Kristianstad den 8 maj 1950.

Närvarande: Herrar H. Henriksson, Lars Åkesson, Anton Ljunggren, Nils Carlsson, Klas Westling, Magnus Dreve och J.A.Hilberts samt under resan G. Bernhoff.

§ 4.

Ansökningar om förordnande för behörig förrättningsman att handlägga syneförrättning enligt 10 kap. vattenlagen hade inkommit från:

Lars Larsson, Munkaljungby, m.fl.,

Delegationen beslöt att i samtliga fall till förrättningsmän föreslå lantbruksingenjören K. Westling, Kristianstad.

Vid protokollet:

J.A.HILBERTS.

Justerat:

H. HENRIKSSON

Rätt utdraget betyga:

Engne Västern

Aug. Pernt Nilsson


Länsstyrelsen
i
Kristianstads län
Landskansliet


Till Statens lantbruksingeniör Klas Westling,
Kristianstad.

Jämlikt 10 kap. 33 § vattenlagen finner länsstyrelsen på där-
om av Lars Larsson m.fl., Tåstarp, Munka Ljungby,
gjord ansökan, varöver lantbruksnämnden i länet avgivit yttrande,
skäligt förordna Eder att i enlighet med föreskrifterna i nämnda
lag, därest laga hinder ej möter, verkställa syneförrättning i och
för torrläggning av vattensjuka marker till Tåstarp nr 4² och 4⁷
m.fl. fastigheter i Tåstarps by av Tåstarps socken.

Kristianstad i landskansliet den 19 maj 1950.

På länsstyrelsens vägnar:

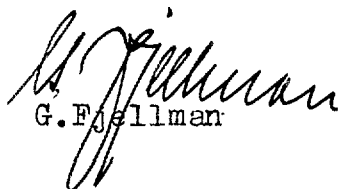
G. Fjellman

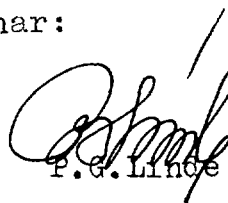
P. G. Linde

Lantbruksingenjörens kungörelse rörande syne-
förrättning den 29 juli 1952 kl. 9.30 f.m.
inom Tåstarp n:ris 1,4 och 25 i Tåstarps s:n
samt Hillarp n:ris 2 och 9 i Munka Ljungby
s:n av Kristianstads län.

K U N G Ö R E L S E.

Syneförrättning enl. vattenlagen rörande torrläggning
av mark inom Tåstarp n:ris 1,4 och 25 i Tåstarps socken samt Hil-
larp n:ris 2 och 9 i Munka Ljungby socken av Kristianstads län
kommer att handläggas vid sammanträde hos lantbr. Lars Larsson i
Tåstarp den 29 juli 1952 kl. 9.30, då sakägare hava att tillstä-
deskomma för utförande av sin talan.

Kristianstad den 1 juli 1952.

Klas Westling

statens lantbruksingenjör.

Anslaget i laga ordning

i Tåstarps förs.
den 6 Juli 1952
Sam S. Larsson
Kyrkoherde v. Pastor Komminister Kyrkodjunkt

Avsänd till pastorsämbetet i Tåstarps socken den 1 juli 1952.

8.
Lantbruksingenjörens kungörelse rörande syne-
förrättning den 29 juli 1952 kl. 9.30 f.m.
inom Tåstarp n:ris 1,4 och 25 i Tåstarps s:n
samt Hillarp n:ris 2 och 9 i Munka Ljungby s:n
av Kristianstads län.

K U N G Ö R E L S E.

Syneförrättning enl. vattenlagen rörande torrläggning
av mark inom Tåstarp n:ris 1,4 och 25 i Tåstarps socken samt Hil-
larp n:ris 2 och 9 i Munka Ljungby socken av Kristianstads län
kommer att handläggas vid sammanträde hos lantbr. Lars Larsson i
Tåstarp den 29 juli 1952 kl. 9.30, då sakägare hava att tillstä-
deskomma för utförande av sin talan.

Kristianstad den 1 juli 1952.

Klas Westling

statens lantbruksingenjör.

Anslagen vid gudstjänst i Munka Ljungby kyrka
söndagen den 6 juli 1952 betygar

Pastorsämbetet
Munka-Ljungby den 24/7 1952
Svenner Karlsson
pastordj.

Avsänd till pastorsämbetet i Munka Ljungby socken den 1 juli 1952.

9.

Förening.

Härmed förena sig under tecknade
med Lars Larsson m. fl. angående syne-
förrättning rörande utförande av vatten-
avlopp i och för bortläggning av vatten-
skodade marker och yrka vi att vår mark
bortlägges i samband med företags ut-
förande i övrigt.

Tåstarp den 18 maj 1951

Knut Nilsson Harald Nilsson

Ovanstående namnteckningar bevitnas:

Kang Ekerdt

E. Hellesten

Förestående föreningshandling vitsordas.

Tåstarp nr 4 pr MUNKA LJUNGBY den 29 juli 1952.

Klas Westberg, Anna Johansson Hans Jansson

10.

F Ö R T E C K N I N G

Över delägare i det avdikningsföretag, som avser torrläggning av mark inom Tåstarp n:ris 1,4 och 25 i Tåstarps socken samt Hillarp n:ris 2 och 9 i Munka Ljungby socken av Kristianstads län, vilka jämlikt vattenlagen 10 kap. 8 och 40 §§ underrättats angående sammanträdet den 29 juli 1952 kl. 9.30 f.m.

- | | | | | |
|----|-------------|------------------------|-------------|---------------|
| 1. | Lantbrukare | Lars Larsson, | Tåstarp, | MUNKA LJUNGBY |
| 2. | " | Nils Alfred Håkansson, | Dalamöllan, | " |
| 3. | " | Knut Nilsson, | Tåstarp, | " |
| 4. | " | Harald Nilsson, | " | " |

Att underrättelser avsänts till förestående sakägare med posten den 1 juli 1952, intygas

ex officio:

Klas Westberg

U T L Å T A N D E

angående utförande av vattenavlopp för torrläggning m.m. av mark inom Tåstarp n:ris 1,4 och 25 i Tåstarps socken samt Hillarp n:ris 2 och 9 i Munka Ljungby socken av Kristianstads län avgivet av synemännen vid syneförrättning enligt 10 kap. vattenlagen år 1952.
Avdikningsområdets belägenhet m.m.

Företaget, genom vars utförande markägarna avser att vinna bättre bruknings- och torrläggningssmöjligheter för redan odlad jord, är att hänföra till dikning. Det är beläget å Rönneåns nederbördsområde nr 96. Mot företagets utförande på sätt i detta utlåtande närmare finnes angivet möter enligt synemännens förmenande icke något laga hinder.

Sökande.

Sökande till förrättningen äro

Lars Larsson	såsom ägare till fast. Tåstarp ⁷ 4 och Hillarp ⁵ 2
	och ⁵ 9 ävensom
Nils Alfr. Håkansson " " " "	Tåstarp ¹ 25 .

Därjämte hava Knut och Harald Nilsson såsom ägare till fastigheten Tåstarp ²1 undertecknat särskild föreningshandling, varigenom de i betalningshänseende äro likställda med sökandena.

Företagets utsträckning är beroende av sökandenas yrkanden och förefintliga fallförhållanden, och omfattar syneförrättningen i anledning härav den dikessträcka, som å hithörande plankarta är utmärkt med tvenne jämnlöpande, röda linjer för öppet avloppsdikey och med en heldragen, grov, röd linje för täckt avloppsledning, och är avloppets ändpunkter betecknade A och B respektive.

Plankarta och profilritning.

Över den avloppssträcka, om vars utförande fråga nu är, äro dels profil- och sektionsritningar uppgjorda utvisande lut-

ningsförhållandena och avloppets beskaffenhet i övrigt, och dels plankarta upprättad utvisande den mark, som med nu befintligt avlopp ej kan torrläggas till 1.2 meters djup. Begränsningskurvan för den vattensjuka marken har av denna anledning lagts 1.4 meter över ordinärt sommarvattenstånd i avloppet, men har vid bestämmande av begränsningskurvan jämväl nödig hänsyn till markens avfall mot avloppet tagits.

Båtnadsuppskattning.

Ägarna till fastigheterna litt Aa och Ba ämna efter företagets utförande låta rätta gränsen mellan fastigheterna å sätt som framgår av en streckad, röd linje å plankartan. På grund härav uppkommer brukningsbåtnad genom företagets utförande. Båtnaden utgöres i övrigt av alstringsbåtnad.

Jämlikt bestämmelserna i vattenlagen 7 kap. 22 § och 10 kap. 60 § hava synemännen uppskattat den mark, som ansetts beroende av företagets utförande, och har därvid uppskattning skett av marken såväl i dess skick före företaget som ock i det skick, vari den antages komma efter företagets utförande, och framgå såväl de å de särskilda ägofigurerna som de å de olika fastigheterna belöpande andelarna av den särskilda längd, som finnes bilagd detta utlåtande. Enligt denna längd utgör markens värde före företaget 2.780 kronor och efter företaget 7.652 kronor, vadan värdet av båtnaden genom arbetenas utförande uppskattats till 4.872 kronor.

Nederbördsområde och dimensionering.

För att den beräknade jordförbättringen skall uppkomma måste dikningsarbetet verkställas i överensstämmelse med förslaget, som är upprättat med hänsyn till framrinnande vattenmängd, markens lutningsförhållanden, dikningsarbetets ändamål m.m.

Nederbördsområdet har bestämts med ledning av Rikets

allmänna kartverks ekonomiska kartor över trakten och synes utgöra

vid punkt	1+43	27 hektar	
	2+11	21	"
	2+84	12	"
	3+91	10	" och
	4+27	9	" .

På sökandenas yrkande och med stöd av bestämmelserna i vattenlagen 7 kap. 4 § bestämma synemännen, att avloppet skall utföras som täckt ledning undantagandes den närmast Rössjöholmsån belägna sträckan, som på grund av dåliga lutningsförhållanden föreslagits att utföras som öppet dike.

Vid bestämmande av avloppets dimensioner hava synemännen utgått från en största avrinning av 1.2 sekundliter pr hektar.

För övrigt hänvisas till plankarta, profil- och sektionsritningar jämte kostnadsförslag.

Fixpunkterna i företaget äro lagligen skyddade och få alltså ej övertäckas eller förstöras. Önskar jordägare borttaga fixpunkt, skall han göra anmälan härom till statens lantbruksingeniör, vilket då låter avväga annan lämplig fixpunkt. Kostnaden för lantbruksingenjörens i sådant hänseende företagna förrättningar gäldas av dikningsföretaget. Fixpunkternas läge i plan framgår av plankartan, deras höjdläge och utseende av påskrift å profilritningen.

Ersättningar.

Av paragraf 6 i förrättningsprotokollet framgår, att sakägarna förklarat sig utan anspråk på ersättning tåla eventuella intrång i samband med företagets utförande. Med anledning härav finnes ej skäl föreskriva att ersättning skall utgå för dylikt intrång.

Vid framtida rensningar av avlopp och brunnar skola

några ersättningar för intrång ej heller utgå, men skola rensningarna om möjligt företagas å tid, då skada å växande gröda ej göres.

Kostnadsfördelning.

Någon anledning till avdelningsbildning inom företaget för jämkning av kostnaderna mellan fastigheterna enligt grunder i vattenlagen 7 kap. 24 § föreligger ej. I kostnaderna för arbetena inom företaget, och enär samtliga sakägare äro att anse som sökande till förrättningen, skola därför ägarna till marken deltaga i förhållande till båtnadsvärdet av denna mark enligt ovan åberopade utlåtandet vidfogade värderingslängd.

I kostnadsfördelningslängden för företaget finnes med iakttagande av ovanstående grunder angivet vars och ens delaktighet i förbättringsvärde och procenttal samt den kostnad, som enligt det upprättade kostnadsförslaget åligger varje delägare.

Kostnaderna för syneförrättningen gäldas av sakägarna i företaget efter samma grunder, som i kostnadsfördelningslängden angivits för anläggningskostnadernas fördelning och i övrigt med iakttagande av bestämmelserna i vattenlagen 10 kap. 79 och 80 §§.

Framtida underhåll.

Kostnaderna för företagets underhåll bestridas av sakägarna i detsamma efter samma grund, som i kostnadsfördelningslängden bestämts för anläggningskostnadernas fördelning. Kostnad för rensningsåtgärd, som föranletts av enskild jordägares åverkan eller försummelse, uttages dock av denne.

Domstolsavgift.

Enär värdet av den genom företagets utförande uppkommande båtnaden icke beräknas uppgå till 10.000 kronor, skall avgift, varom förmåles i vattenlagen 11 kap. 95 §, i detta fall ej utgå.

Verkställighet.

Innan arbetet får påbörjas, skall denna syneförrättning

hava vunnit laga kraft, samt länsstyrelsen i Kristianstads län
hava underrättats angående styrelseval.

Arbetsstyrelse.

Enär sakägarna äro flera än två, skall företagets angelägenheter handhavas av en arbetsstyrelse, som väljes på allmänt sammanträde med sakägarna enligt föreskrifterna i vattenlagen 7 kap. 64 § .

Arbetsstyrelsens uppgift är bl.a.

- att jämlikt föreskrifterna i vattenlagen 7 kap. 62 § anmäla styrelseval hos länsstyrelsen,
- att genom infordrande av anbud eller på annat lämpligt sätt bortsätta arbetena på förmånligaste sätt till entreprenör, som kan godkännas av statens lantbruksingeniör i länet,
- att själv och med biträde av sakkunnig person övervaka arbetets utförande i överensstämmelse med det upprättade förslaget,
- att verkställa behövliga utdebiteringar och fördelningar av kostnader,
- att föra räkenskaper över arbetet och årligen redovisa dessa för delägarna,
- att för sistnämnda ändamål och då så eljest kan finnas nödigt kalla delägarna till sammanträde i den ordning, som föreskrives i vattenlagen 7 kap. 64 § ,
- att vid alla sammanträden föra protokoll, vilket skall vara tillgängligt för delägarna senast 14 dagar efter sammanträdet,
- att ombesörja avloppets vidmakthållande och uppreprensning å årstid, då växande gröda tager minst skada därav samt
- att i övrigt vidtaga alla åtgärder, som kunna befrämja arbetets verkställande och vidmakthållande.

Till företaget hörande kartor och handlingar skola förvaras av därtill särskilt utsedd person och av honom hållas till-

16.
gängliga för envar, som vill taga del av desamma eller göra avskrifter eller anteckningar.

Arbetsföreskrifter.

Med avseende på företaget stadga synemännen i övrigt jämlikt vattenlagen 10 kap. 62 § :

att företaget skall benämnas Tåstarp-Hillarps byagränsdikning 1952,

att arbetena skola vara fullbordade före utgången av år 1958,

att arbetena skola anses lagligen avslutade, då godkännande avsyningsbevis lämnats av statens lantbruksingeniör eller den han i sitt ställe sätter,

att arbetet skall utföras i överensstämmelse med det upprättade förslaget, dock att mindre ändringar, som under arbetets utförande kunna visa sig lämpliga beträffande dikes läge och annat, som ej inverkar minskande på torrläggningens djup eller på avrinningen, och varom berörda sakägare äro eniga, må efter hörande av statens lantbruksingeniör och med hans skriftliga medgivande företagas,

att cementrören skola gjutas av svensk cement, att de skola godkännas av statens lantbruksingeniör eller dennes ombud, innan de nedläggas, och att deras läge skall kontrolleras av statens lantbruksingeniör eller dennes ombud, innan de få höljas,

att den, som åtagit sig arbetet, ej må erhålla slutlikvid, förrän arbetet i sin helhet godkänts av statens lantbruksingeniör eller den han i sitt ställe sätter samt

att rensning av brunnar skall ske minst två gånger årligen och så ofta behov därav föreligger. Koppling direkt till rörsträng förbjudes, såvida ej statens lantbruksingeniör därtill givit sitt skriftliga medgivande.

Besvärshänvisning.

Är någon missnöjd med åtgärd eller beslut under denna

18.
syneförrättning eller med detta synemännens utlåtande ingive inom sextio dagar från nedanstående dag sina till Söderbygdens vattendomstol i Stockholm ställda besvär. I besvären skola fullständigt upptagas klagandens alla påståenden och skälen därför, och skola vid besvären fogas de handlingar, klaganden vill åberopa till stöd för ändringssökandet. Besvären skola ingivas i tre exemplar.

Tåstarp nr 4 pr MUNKA LJUNGBY den 6 okt. 1954.

Klas Westling, *huvudman i kommunal förvaltning*

VÄRDERINGSLÄNGD

Ägo- figur- nr	Förbättrad mark				Värde före torrläggning		Värde efter torrläggning		B å t n a d	
	åker, tomt		annan		pr ha	pr ägofigur	pr ha	pr ägofigur	pr ha	pr ägofigur
	ha	a	ha	a	kronor	kronor	kronor	kronor	kronor	kronor
1										
2										
Arealuträknings- och värderings-
längd till Fåstarp-Blillarps byagräns-
dikning 1952 i Fåstarp och Munka-
Ljungby socknar av Kristianstads
län.

Kristianstads län

Munka Sjungby socken

Aa $\frac{10}{32}$ mte $\frac{25}{95}$ } Hiltorp Lars Larsson i Tärstorp

åker, mylla på lera

" " " "

" " " "

" " " "

" " " "

Ägarna till fastigheterna litt. Aa och Ba ännu efter förlagens
På grund härav uppkommer beaktningssakad, som för fastig-

Summa

Tärstörps socken

Ba $\frac{15}{32}$ mte 25' Tärstorp Nils Alfred Håkansson

åker, mylla på lera

" " " "

" " " "

" " " "

" " " "

" " " "

Ägarna till fastigheterna litt. Aa och Ba ännu efter förlagens
På grund härav uppkommer beaktningssakad, som för fastig-

Summa

VÄRDERINGSLÄNGD

Ägo- figur- nr	Förbättrad mark				Värde före torrläggning		Värde efter torrläggning		B å t n a d	
	åker, tomt		annan		pr ha	pr ägofigur	pr ha	pr ägofigur	pr ha	pr ägofigur
	ha	a	ha	a	kronor	kronor	kronor	kronor	kronor	kronor
1										
2										
3										
4										
06/08 5	1	09			2.900	216:-	3.200	288:-	800	72:-
6	2	06			2.400	144:-	4000	240:-	1.600	96:-
7	3	14			2.000	280:-	4000	560:-	2.000	280:-
8	4	08			2.400	192:-	4000	320:-	1.600	128:-
9	5	12			2.000	240:-	4.000	480:-	2.000	240:-
10	offörande låta i alla gränser mellan fastigheterna.									
11	beten till. Aa betänkas till							1.500:-		1.500:-
12										
13		49				1072:-		3388:-		2.316:-
14										
15										
16										
06/08 7	6	07			2.400	168:-	3.200	224:-	800	56:-
18	7	10			2.000	200:-	4.000	400:-	2.000	200:-
19	8	07			2.400	168:-	4000	280:-	1.600	112:-
20	9	08			2.400	192:-	4000	320:-	1.600	128:-
21	10	12			2.000	240:-	4000	480:-	2.000	240:-
22	11	05			2.400	120:-	4000	200:-	1.600	80:-
23	offörande låta i alla gränser mellan fastigheterna.									
24	beten till. Ba betänkas till							1.500:-		1.500:-
25										
26		49				1088:-		3404:-		2.316:-
27										
28										
29										
30										

B7 $\frac{1}{12}$ mte 1² Fårstarp Knut och Hilda Nilsson
 Öker, mylla på lera
 trädgård
Summa

Bc $\frac{7}{120}$ mte 4⁷ Fårstarp Lars Larsson
 Öker, mylla på lera
Summa

Sammandrag

Kristianstads län
Munka Sjöby socken

Aa $\frac{1}{10}$ mte 9⁵ Hillarp Lars Larsson i Tårstorp

Fårstarp socken

Ba $\frac{15}{32}$ mte 25¹ Fårstarp Nils Alfred Håkansson
 Bb $\frac{1}{12}$ mte 1² Fårstarp Knut och Hilda Nilsson
 Bc $\frac{7}{120}$ mte 4⁷ Fårstarp Lars Larsson
Summa

- 1
- 2
Fastighet och ägare

Ägobeskrivning m. m.

1

2

3

4

5

6

7

8

9

10

11

12

13

14

15

16

17

18

19

20

21

22

23

24

25

26

27

28

29

30

VÄRDERINGSLÄNGD

Fastighet och ägare Ägobeskrivning	Ägo- figur- nummer	Förbättrad mark				Markvärde per hektar		B å t n a d			
		åker, tomt		annan mark		nu- varande	bli- vande	per hektar	per ägofigur		
		har	ar	har	ar	kronor	kronor	kronor	kronor	öre	
1	2	3		4		5	6	7	8		
till " <u>Tåstarp-Hillarps byagränsdikning 1952</u> " i											
Tåstarps och Munka Ljungby socknar av Kristianstads län.											
<u>Munka Ljungby socken.</u>											
Aa 1/10 gem. 2 Hillarp											
ägov. 9.											
<u>Lars Larsson i Tåstarp.</u>											
åker, mylla på lera 0.6/0.8	1	09				2400	3200	800	72:--		
" , "	2	06				2400	4000	1600	96:--		
" , "	3	14				2000	4000	2000	280:--		
" , "	4	08				2400	4000	1600	128:--		
" , "	5	12				2000	4000	2000	240:--		
Ägarna till fastigheterna litt. Aa och Ba ämna efter företagets utfö- rande låta rätta gränsen mellan fastigheterna. På grund härav upp- kommer brukningsbåtnad, som för fastigheten litt. Aa beräknas till 1500:--											
Summa		49								2316:--	
<u>Tåstarps socken.</u>											
Ba 15/32 mtl 25 Tåstarp.											
<u>Nils Alfred Håkansson</u>											
åker, mylla på lera 0.6/0.8	6	07				2400	3200	800	56:--		
" , "	7	10				2000	4000	2000	200:--		
" , "	8	07				2400	4000	1600	112:--		
" , "	9	08				2400	4000	1600	128:--		
" , "	10	12				2000	4000	2000	240:--		
" , "	11	05				2400	4000	1600	80:--		
Ägarna till fastigheterna litt. Aa och Ba ämna efter företagets utfö- rande låta rätta gränsen mellan fastigheterna. På grund härav uppkom- mer brukningsbåtnad, som för fastigheten litt. Ba beräknas till 1500:--											
Summa		49								2316:--	

Fastighet och ägare Ägobeskrivning	Ägo- figur- nummer	Förbättrad mark				Markvärde per hektar		B å t n a d		
		åker, tomt		annan mark		nu- varande	bli- vande	per hektar	per ägofigur	
		har	ar	har	ar	kronor	kronor	kronor	kronor	öre
1	2	3		4		5	6	7	8	
² <u>Bb 1/12 mtl 1 Tåstarp.</u> <u>Knut och Harald Nilsson.</u> åker, mylla på lera trädgård <u>Summa</u>	12 13		12 03			2800 4800	4000 6000	1200 1200	144:-- 36:--	
⁷ <u>Bc 7/120 mtl 4 Tåstarp.</u> <u>Lars Larsson.</u> åker, mylla på lera <u>Summa</u>	14		05			2800	4000	1200	60:-- 60:--	
<u>Sammandrag.</u> <u>Munka Ljungby socken.</u> ⁵ <u>Aa 1/10 mtl 2</u> gem. ⁵ ägov. <u>Hillarp.</u> ² Lars Larsson i Tåstarp <u>Tåstarps socken.</u> ¹ <u>Ba 15/32 mtl 25 Tåstarp.</u> Nils Alfred Håkansson ² <u>Bb 1/12 mtl 1 Tåstarp.</u> Knut och Harald Nilsson ⁷ <u>Bc 7/120 mtl 4 Tåstarp.</u> Lars Larsson <u>Summa</u>			49 49 15 05						2316:-- 2316:-- 180:-- 60:-- 4872:--	

KOSTNADSFÖRSLAG

Läge	Längd m.	Arbete, material e. d.	Antal	Å-pris kr.	Kostnad	Summa
					kronor	kronor
		till "Tåstarp-Hillarps byagränsdikning 1952"				
		i Tåstarps och Munka Ljungby socknar av Kristianstads län.				
0+00-4+27	427	Dikessträckan A-B.				
0+00-0+80	80	Schaktning för öppet dike lm	80	2:50	200:--	200:--
0+80-3+54	274	Schaktning för täckt ledning, rörens läggning, dikesjordens återfyllning m.m. lm	274	4:--	1096:--	
3+54-3+74	20	Dito Dito "	20	5:--	100:--	
3+74-3+91	17	Dito Dito "	17	7:--	119:--	
3+91-4+27	36	Dito Dito "	36	10:--	360:--	1675:--
0+80-4+27	347	9" cementrör med muff "	347	4:50		1561:50
0+80		Dikesöga av betong enl. ritn. st	1	150:--	150:--	150:--
1+43,2+11,2+84, 3+91,4+27		Intagningsbrunnar av betong och med armerade lock. Inre diam. = 0.7 m. Utföres i enl. med ritning. st	5	80:--	400:--	400:--
		För oförutsedda fall, arbetets tillsyn m.m. tillägges c:a 10 %				3986:50
		Summa kronor				4413:50
						4400:--
		Tåstarp nr 4 pr MUNKALJUNGBY den 6 okt. 1952.				
		<i>Klas Westling.</i> statens lantbruksingeniör.				

[illegible]

Kostnadsfördelningstängd
 till "Tärlarp- Källarp bygränsbildning 1952"
 i Tärlarps och Munka Ljungby socknar
 av Kistlunds församling.

Sittare i kyrkan	Måttel	Socken, by	Registernummer	Innehavare	Sittande eller icke sittande	Tärlarp socken		%	Munka Ljungby socken		Tärlarp socken	
						kr.	öre		kr.	öre	kr.	öre
Aa	1/10	Munka Ljungby s.k.										
		Källarp s.k.	25	Lars Larsson	sitt.	2316	-	47.537	2091	63	138	20
			95									
Ba	15/32	Tärlarp socken	25	Nils Alfred Håkansson	-	2316	-	47.537	2091	63	138	20
Bb	1/12	-	12	Knut och Harald Nilsson	sitt.	180	-	3.694	162	53	10	24
Bc	7/120	-	47	Lars Larsson	sitt.	60	-	1.232	54	21	3	59
Summa						4872	-	100.000	4400	-	890	73

Tärlarp nr 4 pr. Munka Ljungby den 6 okt. 1952.

Klas Westling. Lars Larsson. Arvid J. Larsson

Sammanställning av förrättningskostnader till

Tåstarp-Hillarps byagränsdikning 1952 i Tåstarps och Munka Ljung-
by socknar av Kristianstads län.

Ersättning till statsverket enligt lantbruksingenjörss-

taxan

130:--

Förrättningsmannens utlägg (annons och inbindning

28.73

av 2 band handlingar m.m.)

Gode männens resekostnads- och traktamentsersättning

74.-

Hantlangning m.m.

58.-

Summa

290.73

Tåstarp nr 4 pr MUNKALJUNGBY den 6 okt. 1952.

Klas Westling.

lantbruksingenjör, förrättningsman.