

Registernummer

Tåstarps socken


Aa Gånarp 2⁸

Ab " 221


Ac " 29

Ba Norra

Kärragårda 1⁴, av 1⁶, 1⁹.

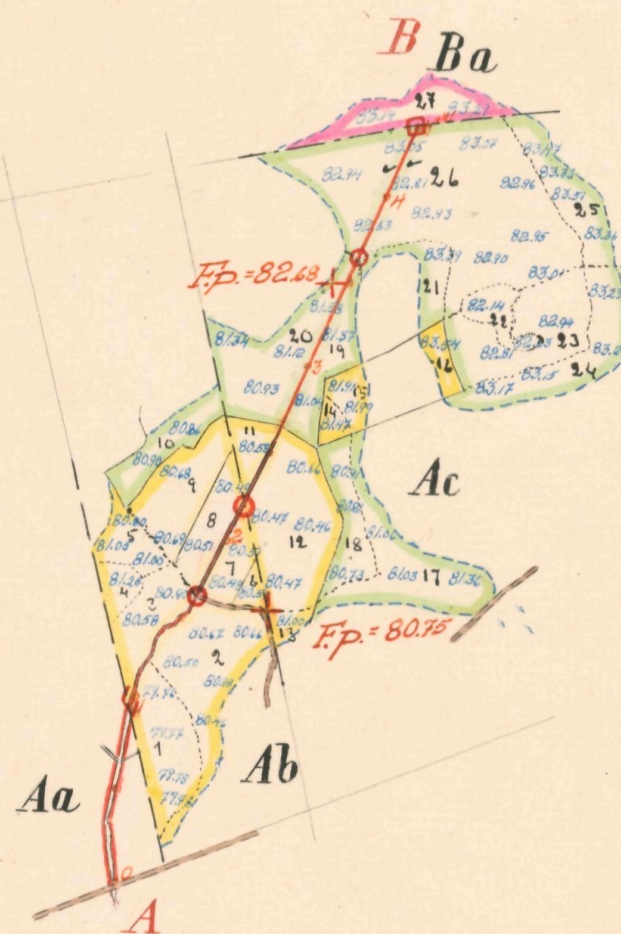

Skala 1:4000

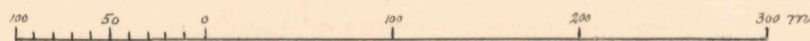

LANTBRUKSSTYRELSEN

25 SEP. 1953

DIARIE Nr

SAK Nr

FÖRSLAG TILL

Gånarp nr 2 dikningsföretag 1952

Tåstarps

SOCKEN(-NAR) AV *Kristianstads* LÄN

UPPRÄTTAT ÅR (EN) 1952 { I } SAMBAND MED SYNEFÖRRÄTTNING ENL. VATTENLAGEN AV

001

Klas Westling.

ORIGINAL

L

2-1637


Statens Lantbruksingenjör

ANTAL RITN. ST. 2....

KUNGL. LANTBRUKS-
STYRELSENS ARKIV Nr


4564

Förslag till intagningsbassäng vid 4+41

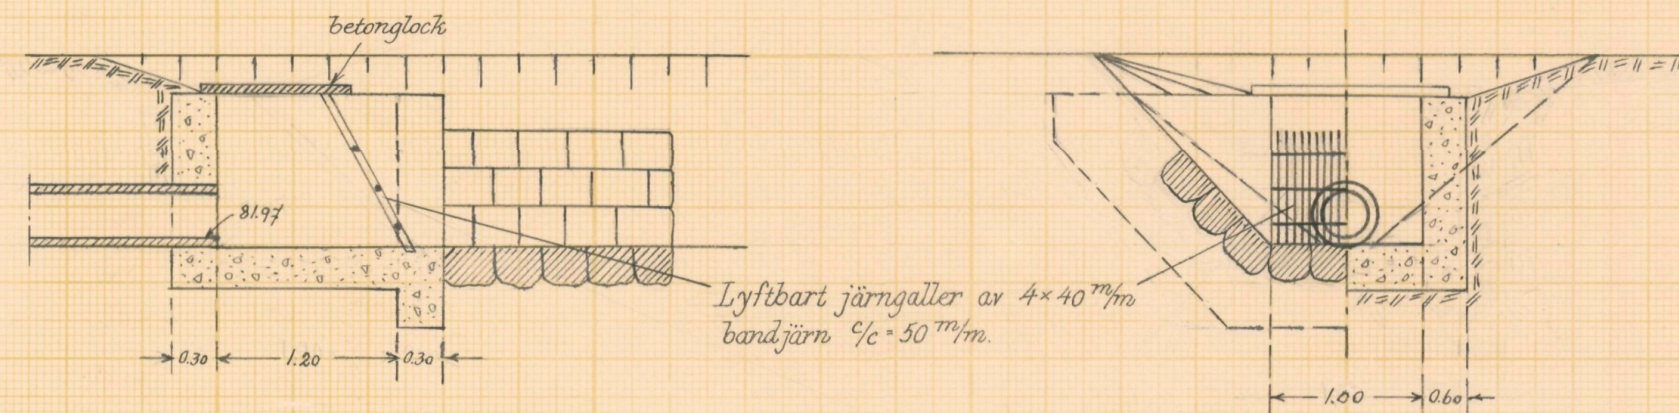



Betongmurarna rutarmeras med rundjärn ϕ 8 mm $\% \cdot 250$ mm.

Förslag till dikesöga vid 0+86

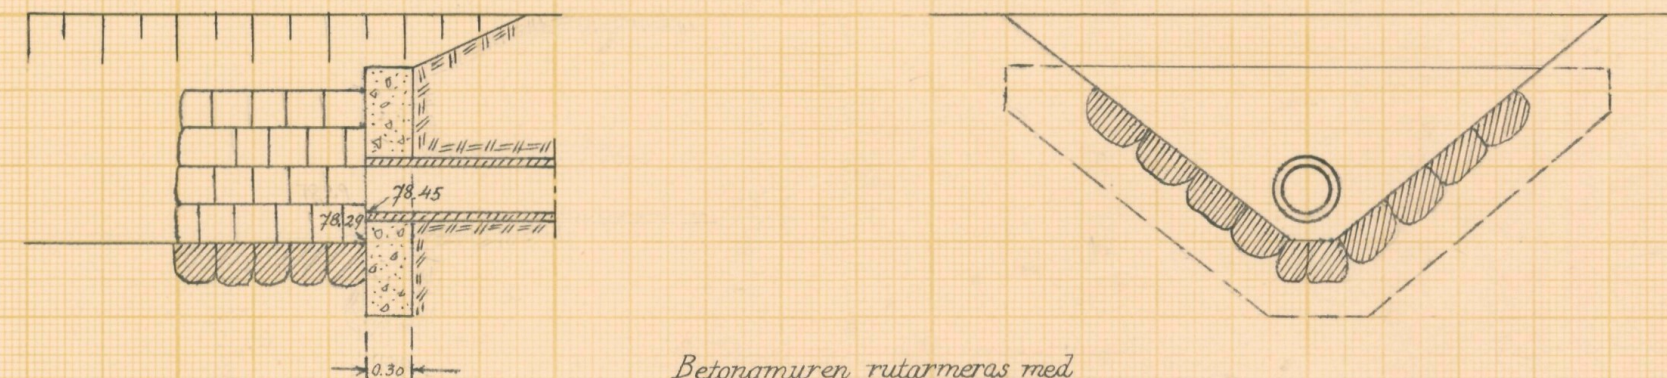


Betongmuren rutarmeras med rundjärn ϕ 8 mm $\% \cdot 250$ mm.

Typritning till intagningsbrunnar

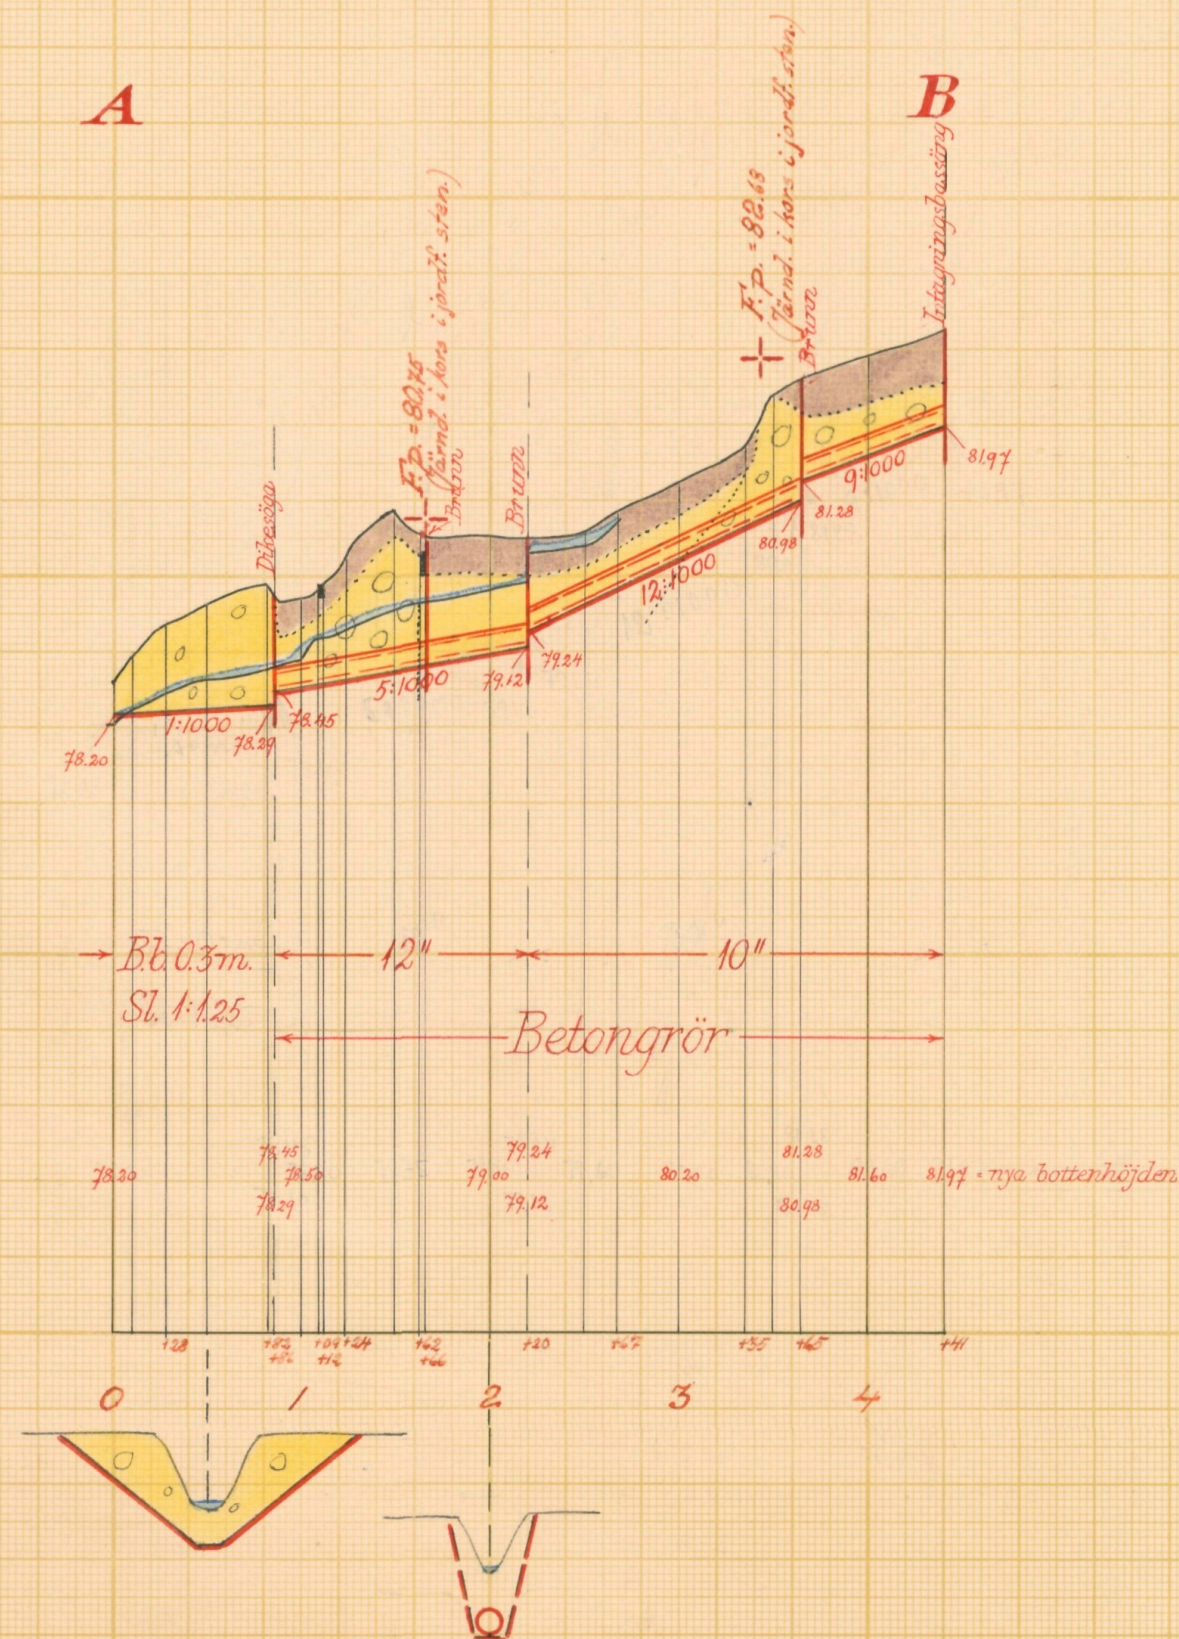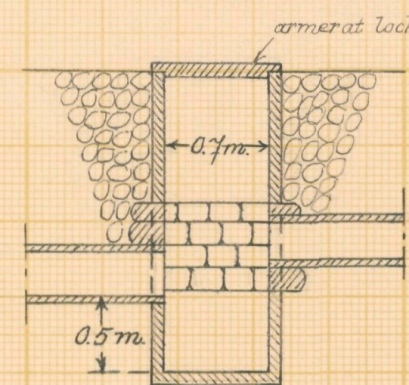

Skalar:

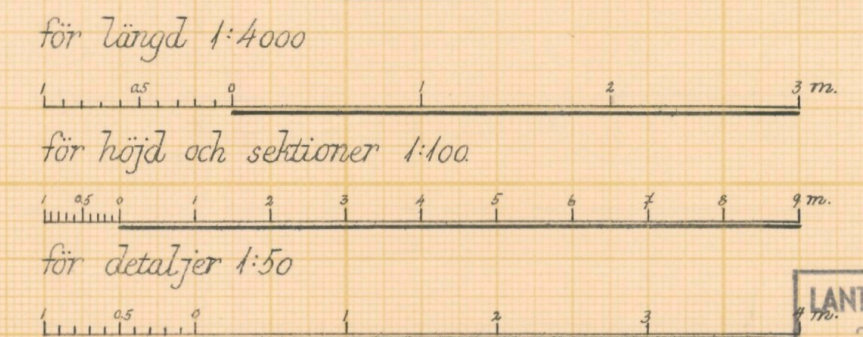

LANTBRUKSSTYRELSEN
25 SEP 1953
DIARIE Nr
SAK Nr

Förslag till Gårarp nr 2 dikningsföretag 1952

i Tästarps socken(-ner) av Kristianstads län

upprättat år(-en) 1952 i samband med synförrättning enl. vattenlagen av Klas Westling

Original Kopie Klas Westling (Namn)

L 2*1637 Statens lantbruksingenjör

Antal ritn. st. 2 KUNGL. LANTBRUKSSTYRELSENS ARKIV Nr 4564-2



Akt nr:

11-KLS-1637

4564-2

L 2*1637

LANTBRUKSSTYRELSEN

25 SEP 1953

DIARIE Nr

SAK Nr

Kungh. Lantbruksstyrelsens

Arkiv

Synehandlingar

rörande

Gånarp nr 2 dikningsföretag 1952

i Tåstarps socken

av Kristianstads län.

O R I G I N A L H A N D L I N G A R

rörande

torrläggning av mark inom Gånarp nr 2 samt Norra Kär-
ragårda nr 1 i Tåstarps socken av Kristianstads län;
upprättade år 1952 vid syneförrättning enligt vatten-
lagen av

Klas Westling

statens lantbruksingeniör.

Handlingarna innehålla förutom titelblad tjugosju (27) skrivna och
paginerade sidor + 1 tidning samt åtföljas av plan-, profil och
sektionsritningar i 2 blad.

Ö V E R S I K T S K A R T A .

Skala 1:100.000.



Generalstabsblad nr 8 (Ängelholm).

1.

Protokoll fört vid syne-
förrättning enligt 10 kap. vatten-
lagen rörande utförande av vatten-
avlopp för torrläggning m.m. av
mark inom Gånarp nr 2 samt Norra
Kärragårda nr 1 i Tåstarps socken
av Kristianstads län.

År 1952, juli 29, kl. 14 hos lantbr. Gunnar Andersson i Gånarp.

Närvarande:

undertecknad lantbruksingeniör, förrättningsman
skiftesgodemännen Carl Jönsson i Toarp, Tåstarps socken och

Erik Andersson, Marieholm, Hjärnarps socken,
sökandena

Gunnar Andersson i Gånarp nr 2 och

Sture Svensson i " nr 2

Övriga sakägare eller ombud

Erik Hansson i Norra Kärragårda genom skogsmästaren Nils Gustaf
Hansson enl. bif. fullmakt.

§ 1.

Det för förrättningsmannen utfärdade förordnandet upp-
lästes.

§ 2.

Jäv mot synemännen anmälades ej, ej heller visste dessa
med sig något jävsförhållande till någon av sakägarna.

§ 3.

Den efter verkställda förundersökningar upprättade pro-
filritningen över det avloppsdike, om vars utförande fråga var,
företeddes tillika med plankarta över den mark, som befunnits
för sin torrläggning beroende av företagets utförande.

§ 4.

Sökandena yrkade, att företaget skulle utföras på så-

dant sätt, att trygghet mot översvämning samt möjlighet till markens torrläggning till omkring 1.2 meters djup därigenom i regel bleve beredd, och borde avloppet utföras som täckt ledning genom sökandenas ägor.

§ 5.

Där avloppet kom att utföras öppet, ansåg sakägarna skäligt att ersättning skulle utgå för intrång av jord- och stenupplag.

§ 6.

Synemännen meddelade, att de omedelbart ämnade påbörja för företagets utförande erforderliga värderingar m.m. Resultatet av dessa skulle jämte förslag till företagets utförande med kostnadsberäkning m.m. framläggas för intressenterna vid nytt sammanträde, vilket skulle ^{kallas} hos Sture Svensson i Gånarp nr 2 den 6 oktober 1952 kl. 13.30, och skulle några ytterligare kallelser eller kungörelser rörande detta sammanträde ej utfärdas.

Gånarp nr 2 pr MUNKA LJUNGBY den 29 juli 1952.

Klas Westling.

statens lantbruksingeniör.

Biträdande gode män:

Erik Lindgren, Gunn Järman

År 1952, oktober 6, kl. 13.30, hos lantbr. Sture Svensson i Gånarp nr 2.

Närvarande:

förutnämnda synemän och nedannämnda sakägare

Sture Svensson i Gånarp nr 2. och

Gunnar Andersson i d:o .

§ 7.

Det av förrättningsmannen upprättade förslaget med därtill hörande längder genomgicks med sakägarna, varjämte synemännens utlåtande angående företaget upplästes för delägarna.

§ 8.

Till arbetsstyrelse för företaget valdes lantbrukaren Sture Svensson i Gånarp nr 2 pr MUNKA LJUNGBY och uppdrogs åt honom jämväl att emottaga och förvara till företaget hörande kartor och handlingar.

Till suppleant för Svensson valdes Gunnar Andersson.

§ 9.

Sammanställning över förrättningskostnaderna företeddes, och meddelade förrättningsmannen, att räkning å det arvode, som enligt lantbruksingeniörstaxan skulle inbetalas till statsverket, komme att tillsändas sakägarna från lantbruksnämnden i Kristianstad.

§ 10.

Sedan bestämmelserna angående besvär mot förrättningen enligt grunder i vattenlagen 11 kap. 85 § meddelats sakägarna, förklarades förrättningen avslutad.

Gånarp nr 2 pr MUNKA LJUNGBY den 6 okt. 1952.

Klas Hestling
statens lantbruksingeniör.

Biträdande gode män:

Karl Jansson Erik Arvidsson

37
Insändes till vederbörande lantbruksnämnd.
Nr. 140 Ek dm 1950
Ank.d. - 9 JUNI 1950 till 2509/50
Landskansliet i
Kristianstads län

Till Länsstyrelsen i Kristianstads län.

Härmed anhålles om förordnande för behörig förrättningsman att handlägga syneförrättning enligt 10 kap. vattenlagen för torrläggning av ^{mig-} Tärsåp ^{oss} tillhörig mark inom Kristianstads socken(-nar) av Kristianstads län.

Förrättningen avser dikning ca 300 m

här uppgives så fullständigt som möjligt företags beskaffenhet (dikning, åreglering, sjösänkning, invallning e. d.), vidare

företags omfattning (areal som skall torrläggas, avloppens längd o. d.), om flottled, damm, järnväg, landsväg e. d. beröres m. m.

Närmaste järnvägsstation Skunkatjunga

Meddelanden om förrättningen ställas till Lantb. Gunnar Andersson
Gänsarp Skunkatjunga
titel, namn och fullständig adress samt telefon.

Gänsarp den 30 maj 1950

Sökandes namn:

Fastighet:

<u>Gunnar Andersson</u>	för fastigheten	<u>Gänsarp 26</u>
<u>Hugo Svensson</u>	» »	<u>Gänsarp 29 27 213</u>
	» »	

Förutom nämnda, sökandena tillhöriga fastigheter, väntas nedanstående ägare och fastigheter bli berörda av företaget.

Icke sökandes namn:

Fastighet:

..nöl

ägare av fastigheten

Till Länstyrelsen i

» » »

» » »

[illegible]

.....

220

220

.....

רֹאשׁ הַחֲדָשׁ מֵעוֹלָם

[illegible][illegible]

Wärmestromdichte

Meddelanden om förtätningen ställas till

titel, name och fullständig adress samt telefon.

Lantbruksnämnden får till förrättningsman föreslå:

91

196

Fastighet:

2004

for fastidious

den

19

《 《

På Lantbruksnämndens vägnar:

« «

5.

Nr. 37/40 Ekdm 1950
Ank.d. - 9 JUNI 1950
Lantförvaltningsrådet i
Kristianstads län

Utdrag av protokoll vid delegationens för inre rationalisering sammanträde i Kristianstad den 5 juni 1950.

Närvarande: Herrar H. Henriksson, Lars Åkesson, Anton Ljunggren, Nils Carlsson, Klas Westling och J.A.Hilberts.

§ 3.

Ansökningar om förordnande för behörig förrättningsman att handlägga syneförrättning enligt 10 kap. vattenlagen hade inkommit från:

Gunnar Andersson och Sture Svensson, Gånarp, Munkaljungby,

Delegationen beslöt att i samtliga fall till förrättningsman föreslå lantbruksingenjören Klas Westling, Kristianstad.

Justerat:

H. HENRIKSSON

Vid protokollet:

J.A.HILBERTS.

Rätt utdraget betyga:

Sture Svensson

Gunnar Andersson


Länsstyrelsen
i
Kristianstads län
Landskansliet


Till Statens lantbruksingeniör Klas Westling,
Kristianstad.

Jämlikt 10 kap. 33 § vattenlagen finner länsstyrelsen på där-
om av Gunnar Andersson och Sture Svensson, Gånarp, Munka Ljungby,
gjord ansökan, varöver lantbruksnämnden i länet avgivit yttrande,
skäligt förordna Eder att i enlighet med föreskrifterna i nämnda
lag, därest laga hinder ej möter, verkställa syneförrättning i och
för torrläggning av sökandena tillhörigt dike till fastigheterna
Gånarp 2⁶, 2⁹, 2⁷ och 2¹³ i Munka Ljungby socken.

in Kristianstad i landskansliet den 13 juni 1950.

På länsstyrelsens vägnar:

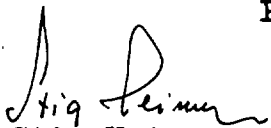
Stig Heimer

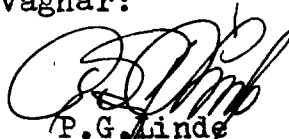
P.G. Linde

7.
Lantbruksingenjörens kungörelse rörande syne-
förrättning den 29 juli 1952 kl. 14 inom
Gånarp nr 2 samt Norra Kärragårda nr 1 i
Tåstarps socken av Kristianstads län.

K U N G Ö R E L S E.

Syneförrättning enl. vattenlagen rörande utförande av vat-
tenavlopp för torrläggning m.m. av mark inom Gånarp nr 2 samt Norra
Kärragårda nr 1 i Tåstarps socken av Kristianstads län kommer att
handläggas vid sammanträde hos lantbr. Gunnar Andersson i Gånarp
den 29 juli 1952 kl. 14, då sakägare hava att tillstädeskomma för
utförande av sin talan.

Kristianstad den 1 juli 1952.

Klas Westling
statens lantbruksingenjör.

Anslaget i laga ordning

i Tåstarps förs.
den 6 Juli 1952
Sam Olovius
Rykoherde v. Pastor Komminister Kyrkoadjunkt

Avsänd till pastorsämbetet i Tåstarps socken den 1 juli 1952.

8.
Fullmakt för Skogsmästarin Olof Gustav Hansson
att vid synföreläggning enl. rättslagen för min talan i
och häru jag gillat, vad han härvid lagligen gör och låter.

Skarvåsa den 29 Juli 1952
Olof Hansson

Ogenkända namnteckningar berättas på en gång
närvarande:

fr. Marie Persson
Munka-Ljungby

Rudolf Lijebqvist.
Tästarp Munka-Ljungby.

F Ö R T E C K N I N G

över delägare i det avdikningsföretag, som avser torrläggning av mark inom Gånarp nr 2 samt Norra Kärragårda nr 1 i Tåstarps socken av Kristianstads län, vilka jämlikt vattenlagen 10 kap. 8 och 40 §§ underrättats angående sammanträdet den 29 juli 1952 kl. 14.

- | | | | | |
|----|-------------|-------------------|-------------|---------------|
| 1. | Lantbrukare | Nils Johansson, | Gånarp, | MUNKA LJUNGBY |
| 2. | " | Gunnar Andersson, | " | " |
| 3. | " | Sture Svensson, | " 2, | " |
| 4. | " | Erik Hansson, | Kärragårda, | " |

Att underrättelser avsänts till förestående sakägare med posten 1 juli 1952, intygas.

ex officio:

K. Wisting

U T L Å T A N D E

angående utförande av vattenavlopp för torrläggning m.m. av mark inom Gånarp nr 2 samt Norra Kärragårda nr 1 i Tåstarps socken av Kristianstads län avgivet av synemännen vid syneförrättning enligt 10 kap. vattenlagen år 1952.

Avdikningsområdets belägenhet m.m.

Företaget, som avser torrläggning av såväl redan odlad som icke odlad mark, är att hänföra till dikning. Det är beläget å Rönneåns nederbördsområde nr 96. Mot företagets utförande på sätt i detta utlåtande närmare finnes angivet möter enligt synemännens förmenande icke något laga hinder.

Sökande.

Sökande till förrättningen äro
Gunnar Andersson såsom ägare till fast. Gånarp 2²¹ och
Sture Svensson " " " " " 9⁹ 2.

Företagets utsträckning är beroende av sökandenas yrkanden och förefintliga fallförhållanden, och omfattar syneförrättningen i anledning härav den dikessträcka, som å hithörande plankarta utmärkts med tvenne jämnlöpande, röda linjer för öppet avlopp och med en heldragen, grov, röd linje för täckt avloppsledning, och är avloppets ändpunkter betecknade A och B respektive.

Plankarta och profilritning.

Över den avloppssträcka, om vars utförande ~~utförande~~ fråga nu är, äro dels profil- och sektionsritningar uppgjorda utvisande lutningsförhållandena och avloppets beskaffenhet i övrigt, och dels plankarta upprättad utvisande den mark, som med nu befintligt avlopp ej kan torrläggas till ändamålsenligt djup. Begränsningskurvan för den vattensjuka marken har i åker och till åker tjänlig mark lagts 1.4 meter över ordinärt sommarvattenstånd i avloppet och i övrig mark 1.0 meter över nämnda vattenstånd, men har

vid bestämmande av begränsningskurvan jämväl nödig hänsyn till markens avfall mot avloppet tagits.

Båtnadsuppskattning.

Jämlikt bestämmelserna i vattenlagen 7 kap. 22 § och 10 kap. 60 § hava synemännen uppskattat den mark, som ansetts beroende av företagets utförande, och har därvid uppskattning skett av marken såväl i dess skick före företaget som ock i det skick, vari den antages komma efter företagets fullbordan, och framgå såväl de å de särskilda ägofigurerna som de å de olika fastigheterna belöpande andelarna av den särskilda längd, som finnes bilagd detta utlåtande. Enligt denna längd utgör markens värde före företaget 3.691 kronor och efter företaget 9.948 kronor, vadan värdet av båtnaden genom arbetenas utförande uppskattats till 6.257 kronor.

Båtnaden utgöres av såväl alstringsbåtnad som brukningsbåtnad. Beträffande tillvägagångssättet vid uppskattning av alstringsbåtnaden torde böra anföras, att hänsyn tagits till såväl jordens naturliga godhet som markens höjdläge m.m., och har för bestämmande av höjdlägets inverkan på jordvärdena särskild gradtabell upprättats. Beträffande sättet för uppskattning av brukningsbåtnaden framgår detta direkt av värderingslängden.

Nederbördsområde, dimensionering m.m.

För att den beräknade jordförbättringen skall uppkomma måste torrlägningsarbetet utföras i överensstämmelse med förslaget, som är upprättat med hänsyn till framrinnande vattenmängd, markens lutningsförhållanden, dikningsarbetets ändamål m.m.

Nederbördsområdet har bestämts med ledning av Rikets allmänna kartverks ekonomiska kartor över trakten och synes utgöra

vid punkt 0+86 37 hektar

1+66 36 "

2+20	32	hektar	
3+65	30	"	och
4+41	25	"	.

På sökandenas yrkande och med stöd av bestämmelserna i vattenlagen 7 kap. 4 § bestämma synemännen, att avloppet skall utföras som täckt ledning å sträckan 0+86-4+41 men som öppet dike nedanför 0+86.

Vid bestämmande av avloppets dimensioner hava synemännen utgått från en största avrinning av 1.2 sekundliter pr hektar.

För övrigt hänvisas till plankarta, profil- och sektionsritningar jämte kostnadsförslag.

Fixpunkterna i företaget äro lagligen skyddade och få alltså ej övertäckas eller förstöras. Önskar jordägare borttaga fixpunkt, skall han göra anmälan härom till statens lantbruksingeniör, vilken då låter avväga annan lämplig fixpunkt. Kostnaden för lantbruksingeniörens i sådant hänseende företagna förrättningar gäldas av dikningsföretaget. Fixpunkternas läge i plan framgår av plankartan, deras höjdläge och utseende av påskrift å profilritningen.

Ersättningar.

Av paragraf 5 i förrättningsprotokollet framgår att sakägarna ansett skäligt, att ersättning utginge för intrång av jord- och stenupplag å den sträcka, där avloppet komme att utföras öppet. I övrigt har några ersättningsanspråk ej framställts. Med anledning härav finna synemännen skäligt föreskriva, att ersättning skall utgå för intrång av jord- och stenupplag å sträckan 0-0+86. Ersättningen skall uträknas efter företagets utförande och beräknas å sådant sätt, att den areal, som tagits i anspråk för upplagen jämte banketten mellan diket och upplagen, ersättes efter ett värde av 1.000 kronor pr hektar. Uppmätning av den i

anspråk tagna arealen bör verkställas av 2 st. av arbetsstyrelsen tillkallade, ojäviga, i jordbruk kunnige män lämpligen skiftesgodemän.

Vid framtida rensningar av vattenavloppet skola några ersättningar för intrång ej utgå, men skola rensningarna om möjligt företagas å tid, då skada å växande gröda ej göres.

Kostnadsfördelning.

Någon anledning till avdelningsbildning inom företaget för jämkning av kostnaderna mellan fastigheterna enligt grunder i vattenlagen 7 kap. 24 § föreligger ej. I kostnaderna för arbetena inom företaget skola därför ägarna till marken deltaga i förhållande till båtnadsvärdet av denna mark enligt ovan åberopade utlåtandet vidfogade värderingslängd dock med iakttagande av bestämmelserna i vattenlagen 7 kap. 27 § och 10 kap. 80 §.

I kostnadsfördelningslängden för företaget finnes med iakttagande av ovanstående grunder angivet vars och ens delaktighet i förbättringsvärde och procenttal samt den kostnad, som enligt det upprättade kostnadsförslaget åligger varje delägare.

Därest företaget kommer till utförande, skola kostnaderna för syneförrättningen gäldas av sakägarna i företaget efter samma procenttal, som i kostnadsfördelningslängden angivits för anläggningskostnadernas fördelning, och i övrigt med iakttagande av bestämmelserna i vattenlagen 10 kap. 79 och 80 §§. Förrättningskostnaderna förskjutas av sökandena vid förrättningens avslutande.

Framtida underhåll.

Kostnaderna för företagets underhåll bestridas av sakägarna i detsamma efter de andelstal, som i kostnadsfördelningslängden bestämts för anläggningskostnadernas fördelning. Kostnad för rensningsåtgärd, som föranletts av enskild sakägares åverkan

eller försummelse, uttages dock av denne.

Domstolsavgift.

Enär värdet av den genom arbetenas utförande uppkommande båtnaden icke beräknas uppgå till 10.000 kronor, skall avgift, varom förmäles i vattenlagen 11 kap. 95 §, i detta fall ej utgå.

Verkställighet.

Innan arbetet får påbörjas, skall denna syneförrättning hava vunnit laga kraft, samt länsstyrelsen i länet hava underrättats angående styrelseval.

Arbetsstyrelse.

Enär sakägarna äro flera än två, skall företagets angelägenheter handhavas av en arbetsstyrelse, som väljes på allmänt sammanträde med sakägarna enligt föreskrift i vattenlagen 7 kap. 64 § .

Arbetsstyrelsens åliggande är bl.a.

att jämlikt föreskrifterna i vattenlagen 7 kap. 62 § anmäla styrelseval hos länsstyrelsen,

att genom infordrande av anbud eller på annat lämpligt sätt bortsetta arbetena på förmånligaste sätt till entreprenör, som kan godkännas av statens lantbruksingeniör i länet,

att själv och med biträde av sakkunnig person övervaka arbetets utförande i överensstämmelse med det upprättade förslaget,

att verkställa behövliga utdebiteringar och fördelningar av kostnader,

att föra räkenskaper över arbetet, och årligen redovisa dessa för sakägarna,

att för sistnämnda ändamål och då så eljest kan finnas nödigt kalla delägarna till sammanträde i den ordning, som föreskrives i vattenlagen 7 kap. 64 §,

att vid alla sammanträden föra protokoll, vilket skall vara till-

gängligt för delägarna senast 14 dagar efter sammanträdet,
att ombesörja dikets vidmakthållande och upprensning å årstid, då
 växande gröda tager minst skada därav samt
att i övrigt vidtaga alla åtgärder, som kunna befrämja arbetets
 verkställande och vidmakthållande.

Till företaget hörande kartor och handlingar skola för-
 varas av därtill särskilt utsedd person, och av honom hållas till-
 gängliga för envar, som vill taga del av desamma eller göra avskrif-
 ter eller anteckningar.

Arbetsföreskrifter.

Med avseende å företaget stadga synemännen i övrigt jäm-
 likt vattenlagen 10 kap. 62 § :

att företaget skall benämnas Gånarp nr 2 dikningsföretag 1952,

att arbetena skola vara utförda före utgången av år 1958,

att arbetet skall anses lagligen avslutat, då godkännande avsy-
 ningsbevis lämnats av statens lantbruksingeniör eller den han
 i sitt ställe sätter,

att arbetet skall utföras i överensstämmelse med det upprättade
 förslaget, dock att mindre ändringar, som under arbetets ut-
 förande kunna visa sig lämpliga beträffande dikes läge och an-
 nat, som ej inverkar minskande på torrläggningens djup eller
 på avrinningen, och varom berörda sakägare äro eniga, må ef-
 ter hörande av statens lantbruksingeniör och med hans skrift-
 liga medgivande företagas,

att vid i företaget ingående öppen avloppssträcka jord och sten
 skola läggas minst en meter från den nya dikeskanten och med
 en lutning mot denna ej brantare än 1:1, varjämte öppningar
 för dagvattnets avrinnande anordnas vid svackor i markytan
 och vid tillstötande diken, dock minst på var 40:e meter,

att cementrören skola gjutas av svensk cement, att de skola god-

16.
kännas av statens lantbruksingeniör eller dennes ombud, innan de nedläggas, och att deras läge skall kontrolleras av statens lantbruksingeniör eller dennes ombud, innan de få höljas, att den, som åtagit sig arbetet, ej må erhålla slutlikvid, förrän arbetet i sin helhet godkänts av statens lantbruksingeniör eller den han i sitt ställe sätter samt att rensning av brunnar skall ske minst 2 gånger årligen och så ofta behov därav föreligger. Koppling direkt till rörsträng förbjudes, såvida ej statens lantbruksingeniör därtill givit sitt skriftliga medgivande.

Besvärshänvisning.

Är någon missnöjd med åtgärd eller beslut under denna syneförrättning eller med detta synemännens utlåtande ingive inom sextio dagar från nedanstående dag sina till Söderbygdens vattendomstol i Stockholm ställda besvär. I besvären skola fullständigt upptagas klagandens alla påståenden och skälen därför, och skola vid besvären fogas de handlingar, klaganden vill åberopa till stöd för ändringsyrkandet. Besvären skola ingivas i tre exemplar.

Gånarp nr 2 pr MUNKA LJUNGBY den 6 oktober 1952.

Klas Westberg, Erik Andersson och Lars Jansson

VÄRDERINGSLÄNGD

Ägo- figur- nr	Förbättrad mark				Värde före torrläggning		Värde efter torrläggning		B å t n a d	
	åker, tomt		annan		pr ha	pr ägofigur	pr ha	pr ägofigur	pr ha	pr ägofigur
	ha	a	ha	a	kronor	kronor	kronor	kronor	kronor	kronor
1										
2										
Irealutsköpnings- och värderings-
längd till "Gånarp N:o 2 sköpningsföretag 1952"
i Gånarps socken av Kristianstads län.

Kristianstads län
Tåstarps socken

At — 2²¹ Sånarp Gunnar Jon derson

Äker, torvmylla på sand:

" mylla på sand och guss m. m.

" --

" --

" --

" torvmylla på sand

" --

" --

" --

Öngsmark

Bevattningabättnad upptäcktes för ordning i keldar genom igg-

Värdet av denna bättnad beräknas till 500 kr/ha eller till

Summa

Ac $\frac{3}{32}$ mte 2⁹ Sånarp Sture Svensson

Äker, torvmylla på sand

" --

" --

" --

" mylla på sand o guss m. m.

" --

Öngsmark

" --

" --

" --

Överföres

VÄRDERINGSLÄNGD

Ägo- figur- nr	Förbättrad mark				Värde före torrläggning		Värde efter torrläggning		B å t n a d	
	åker, tomt		annan		pr ha	pr ägofigur	pr ha	pr ägofigur	pr ha	pr ägofigur
	ha	a	ha	a	kronor	kronor	kronor	kronor	kronor	kronor
1										
2										
3										
4	1	22			1 500	330:-	3 000	660:-	1 500	330:-
5	2	36			2 100	756:-	3 000	1 080:-	900	324:-
6	3	18			2 100	378:-	3 000	540:-	900	162:-
7	4	06			2 700	162:-	3 000	180:-	300	18:-
8	5	10			2 400	240:-	3 000	300:-	600	60:-
9	6	03			900	27:-	3 000	90:-	2 100	63:-
10	7	11			900	99:-	3 000	330:-	2 100	231:-
11	8	15			900	135:-	3 000	450:-	2 100	315:-
12	9	22			1 200	264:-	3 000	660:-	1 800	396:-
13	10		15		500	75:-	1 000	150:-	500	75:-
14	läggning av avläggnat genom fastighetslän.									
15	1 x 500 =									
16								500:-		500:-
17		1 43		15		2 466:-		4 940:-		2 474:-
18										
19										
20	11	08			600	48:-	2 000	160:-	1 400	112:-
21	12	39			600	234:-	2 000	780:-	1 400	546:-
22	13	04			1 400	56:-	2 000	80:-	600	24:-
23	14	03			1 400	42:-	2 000	60:-	600	18:-
24	15	07			1 800	126:-	2 000	140:-	200	14:-
25	16	05			1 200	60:-	2 000	100:-	800	40:-
26	17		32		600	192:-	1 000	320:-	400	128:-
27	18		15		300	45:-	1 000	150:-	700	105:-
28	19		16		100	16:-	1 000	160:-	900	144:-
29	20		32		100	32:-	1 000	320:-	900	288:-
30		66		95		851:-		2 270:-		1 419:-

Överfört.

Ängsmark

"

"

"

"

"

Avskrivningsbättnad uppkommen för omkring $1\frac{1}{2}$ helstar genom
 Värdet av denna bättnad beräknas till 400 kr/ha eller till

Summa

Ba $\left(\begin{array}{l} \text{II} \frac{1}{128} \text{ mte } 1^4 \\ \text{II} \frac{1}{256} \text{ mte av } 1^6 \\ \text{II} \frac{1}{256} \text{ mte } 1^9 \end{array} \right)$

Herrn Hämragårda Erik Hansson

skogsmark

SummaSammandragKristiansbodslänTästarp sockenA7 — 2²¹ Sänarp

Gunnar Andersson

Ac $\frac{3}{32}$ mte 2⁹ Sänarp

Sture Svensson

Ba $\left(\begin{array}{l} \text{II} \frac{1}{128} \text{ mte } 1^4 \\ \text{II} \frac{1}{256} \text{ mte av } 1^6 \\ \text{II} \frac{1}{256} \text{ mte } 1^9 \end{array} \right)$

Herrn Hämragårda Erik Hansson

Summa

VÄRDERINGSLÄNGD

[illegible]

Fastighet och ägare

Ägobeskrivning m. m.

1

2

3

4

5

6

7

8

9

10

11

12

13

14

15

16

17

18

19

20

21

22

23

24

25

26

27

28

29

30

Fastighet och ägare Ägobeskrivning	Ägo- figur- nummer	Förbättrad mark				Markvärde per hektar		B å t n a d			
		åker, tomt		annan mark		nu- varande	bli- vande	per hektar	per ägofigur		
		har	ar	har	ar	kronor	kronor	kronor	kronor	öre	
1	2	3		4		5	6	7	8		
till "Gånarp nr 2 dikningsföretag 1952" 1											
Tåstarps socken av Kristianstads län.											
21											
Ab -- 2 Gånarp.											
Gunnar Andersson											
åker, torvmylla på sand	1	22				1500	3000	1500	330:--		
" , mylla på sand o.grus m.m.	2	36				2100	3000	900	324:--		
" , "	3	18				2100	3000	900	162:--		
" , "	4	06				2700	3000	300	18:--		
" , "	5	10				2400	3000	600	60:--		
" , torvmylla på sand	6	03				900	3000	2100	63:--		
" , "	7	11				900	3000	2100	231:--		
" , "	8	15				900	3000	2100	315:--		
" , "	9	22				1200	3000	1800	396:--		
Ängsmark	10			15		500	1000	500	75:--		
Brukningsbåtnad uppkommer för omkring 1 hektar genom igenläggning av avloppet genom fastigheten. Värdet av denna båtnad beräknas till 500 kr/ha eller till 1x500 =											
500:--											
Summa		1 43		15					2474:--		
9											
As 3/32 mtl 2 Gånarp.											
Sture Svensson.											
åker, torvmylla på sand	11	08				600	2000	1400	112:--		
" , "	12	39				600	2000	1400	546:--		
" , "	13	04				1400	2000	600	24:--		
" , "	14	03				1400	2000	600	18:--		
" , mylla på sand o.grus m.m.	15	07				1300	2000	200	14:--		
" , "	16	05				1200	2000	800	40:--		
Ängsmark, "	17			32		600	1000	400	128:--		
"	18			15		300	1000	700	105:--		
"	19			16		100	1000	900	144:--		
Överföres		66		63					1131:--		

Fastighet och ägare Ägobeskrivning	Ägo- figur- nummer	Förbättrad mark				Markvärde per hektar		B å t n a d		
		åker, tomt		annan mark		nu- varande	bli- vande	per hektar	per ägofigur	
		har	ar	har	ar	kronor	kronor	kronor	kronor	öre
1	2	3		4		5	6	7	8	
överfört			66		63				1131:	--
ängsmark	20				32	100	1000	900	288:	--
"	21				10	400	1000	600	60:	--
"	22				08	--	600	600	48:	--
"	23				32	100	1000	900	288:	--
"	24				26	400	1000	600	156:	--
"	25				19	400	1000	600	114:	--
"	26				99	100	1000	900	891:	--
Brukningsbåtnad uppkommer för omkring 1½ hektar genom igenläggning av avloppet genom fastigheten. Värdet av denna båtnad beräknas till 400 kr/ha eller till 1½ x 400 =										600:--
Summa			66	2	89				3576:	--
Ba 11/128 mtl 1, 11/256 mtl av 1, 11/256 mtl 1 Norra Kärragårda.										
Erik Hansson										
skogsmark	27				23	100	1000	900	207:	--
Summa					23				207:	--
Sammandrag.										
Ab -- 2 Gånarp.										
Gunnar Andersson										
Ac 3/32 mtl 2 Gånarp.		1	43		15				2474:	--
Sture Svensson			66	2	89				3576:	--
Ba 11/128 mtl 1, 11/256 mtl av 1, 11/256 mtl 1 Norra Kärragårda.										
Erik Hansson										
Summa		2	09	3	27				6257:	--

KOSTNADSFÖRSLAG

Läge	Längd m.	Arbete, material e. d.	Antal	Å-pris kr.	Kostnad	Summa
					kronor	kronor
		till "Gånarp nr 2 dikningsföretag 1952"				
		i Tåstarps socken av Kristianstads län.				
0+00-4+41	441	Dikessträckan A-B.				
0+00-0+86	86	Schaktning för öppet dike, sand, grus o. sten	m ³ 200	3:--	600:--	
0+86-1+66	80	Schaktning för täckt ledning, rörens läggning, dikesjordens återfyllning m.m.	lm 80	6:--	480:--	
1+66-2+20	54	Dito Dito	" 54	5:--	270:--	
2+20-3+35	115	Dito Dito	" 115	4:--	460:--	
3+35-4+41	106	Dito Dito	" 106	5:--	530:--	2340:--
0+86-2+20	134	12" cementrör med muff	" 134	6:25	837:50	
2+20-4+41	221	10" " " "	" 221	5:--	1105:--	1942:50
0+86		Dikesöga av betong enl. ritn. st	1	150:--	150:--	
1+66, 2+20, 3+65		Intagningsbrunnar av betong och med armerade lock. Inre diam. = 0.70 m. Utföras i enlighet med ritning	st 3	80:--	240:--	
4+41		Intagningsbassäng av betong och galler av järn enligt ritning	st 1	350:--	350:--	740:--
		För oförutsedda fall, arbetets tillsyn m.m. tillägges c:a 10 %				527:50
		Ersättning för intrång av jord- och stenupplag å str. 0+00-0+86 uträknas efter fö-				
		överföres				5550:--

Kostnadsfördelningstängd
till "Gänarp nr. 2 dikningsföretag 1952" i
Tärnarp socken av Kieriksnäs län.

Sittare i kyrkan	Mandat	Socken, by	Registrationsnummer	Delägare	Stående eller icke stående	Tärnkallingsvärde			Bekämd kostnad		Tärnkallingskostnad	
						kr	öre	%	kr	öre	kr	öre
AB		Tärnarp socken										
Aa	-	Gänarp	321	Gunnar Andersson	stöt.	2424	-	39.540	2253	78	143	82
Ac	3/32	"	39	Ellen Svensson	"	3576	-	57.152	3257	66	207	88
Ba	1/128	Hälsjögården av 16	14	Leik Hansson	ej stöt.	207	-	3.308	188	56	12	03
	1/256		16									
	1/256		19									
Summa						6257	-	100.000	5700	-	363	73
Gänarp nr 2 pr. Munka Gungby den 6 okt. 1952. Kas Wisting, Lars Jansson, Leif Andersson												

Gänarp nr. 2 pr. Munka Ljungby den 6 okt. 1952

Klas Westberg, Lars Jansson, Olof Andersson

Sammanställning av förrättningskostnader till

Gånarp nr 2 dikningsföretag 1952 i Tåstarps socken av Kristianstads
län.

Ersättning till statsverket enligt lantbruksingenjörss-

taxan

197:--

Förrättningsmannens utlägg (annonser och inbindning

av 2 band handlingar m.m.)

28.73

Gode männens resekostnads- och traktamentsersättning

82.-

Hantlangning m.m.

56.-

Summa kronor 363.73

Gånarp nr 2 pr Munka Ljungby den 6 okt. 1952.

Klas Westling

lantbruksingenjör, förrättningsman.