



Registernummer

Degeberga socken

Aa	Lökaröd (kallat N:a Lökaröd)	19 ¹
Ab	"	av 1 ¹
Ac	"	av 1 ¹
Ad	"	13
Ae	"	av 1 ¹
Af	"	av 1 ¹
Ag	"	av 1 ¹
Ah	"	av 1 ¹
Ai	"	av 1 ¹
Ak	"	av 6 ²
Al	"	4 ³

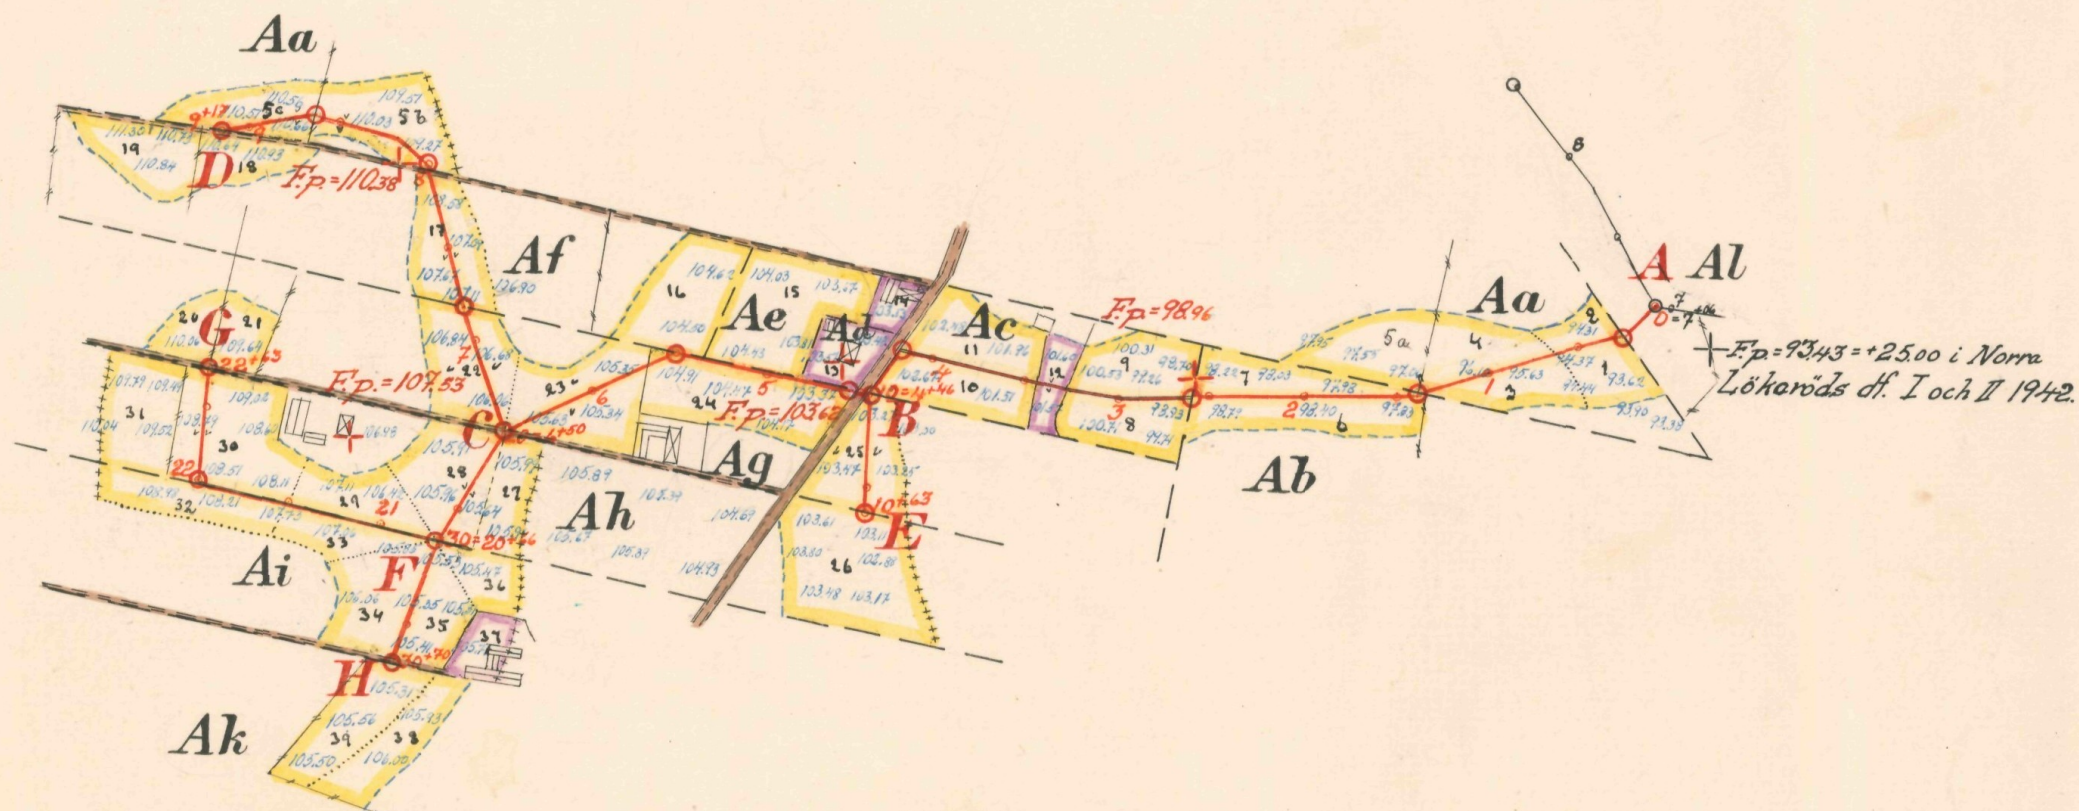

Skala 1:4000

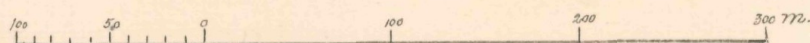

LANTBRUKSSTYRELSEN
25 SEP. 1953
DIARIE Nr
SAK Nr


FÖRSLAG TILL		<u>Norra Lökaröds dikeföretag 1952</u>	
I Degeberga	SOCKEN(NAR) AV	Kristianstads	LÄN
UPPRÄTTAT ÅR(EN) 1952	(UTÅN) SAMBAND MED SYNEFÖRRÄTTNING ENL. VATTENLAGEN AV		
ORIGINAL	3-1639	Klas Westberg	
KOPIA	L	(NAMN)	
ANTAL RITN. ST. 3	KUNGL. LANTBRUKS-STYRELSENS ARKIV	Nr	4566-1



Skalar
för längd 1:4000
för höjd och sektioner 1:100

Förslag till Norra Lökaröds dikningsföretag 1952
i Degeberga socken(-en) av Kristianstads län
upprättat år(-en) 1952 utan samband med synförrättning enl. vattenlagen av
Original Nr 002 Klas Westling
Kopia (Namn)
L 3*1639 Statens lantbruksingenjör.
Antal ritn. st. 3 KUNGL. LANTBRUKS-STYRELSENS ARKIV Nr 4566-2

Förslag till avlopp genom landsvägen vid 4+46 - 4+54

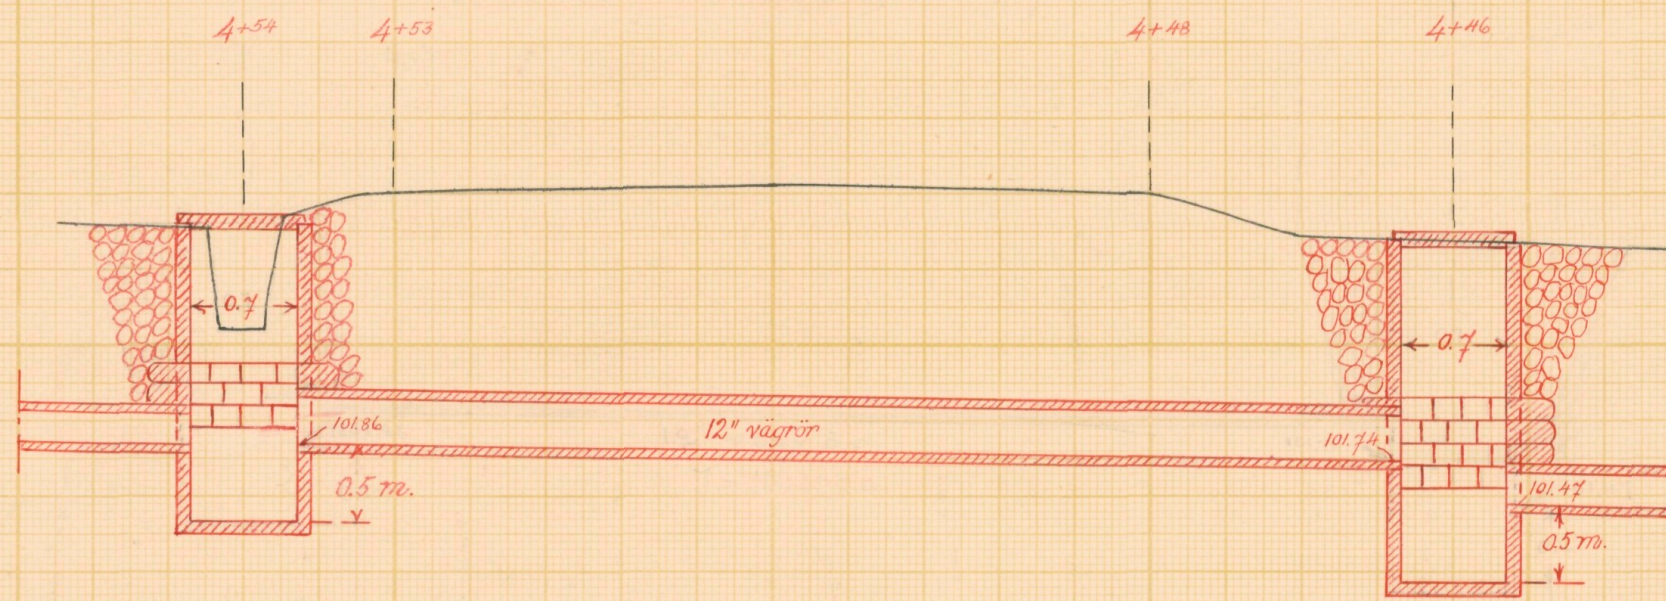

Fazit del


Kristianstad den 6/9 1952

Vägförvaltningen i Kristianstads län

Enligt uppdrag

[Signature]

Typritning till intagningsbrunnar

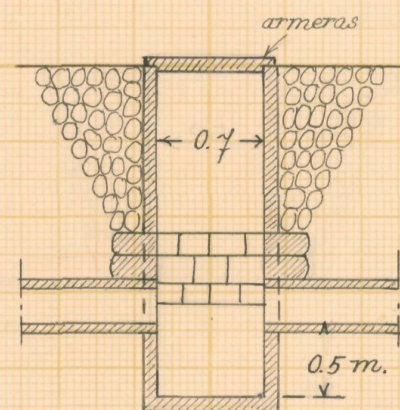

Skala 1:50



LANTBRUKSSTYRELSEN
25 SEP 1953
DIARIE Nr
SAK Nr

Förslag till	<u>Norra Lökaröds dikeföretag 1952</u>		
i	<u>Degeberga</u>	socken- ~~het~~ av	<u>Kristianstads</u> län
upprättat år(-ar)	<u>1952</u>	(utan) samband med synförrättning enl. vattenlagen av	
Original	RTH.Nr 003 <u>Klas Westberg</u>		
Kopia	(Name)		
L	<u>3-1639</u>	Statens lantbruksingenjör (Titel)	
Antal ritn. st.	<u>3</u>	KUNGL. LANTBRUKS-STYRELSENS ARKIV	Nr <u>4566-3</u>



Akt nr:

11-KLS-1639

4566-3

L 3*1639

LANTBRUKSSTYRELSEN

25 SEP 1953

DIARIE Nr

SAK Nr

Kungl. Lantbruksstyrelsens
arkiv

Synehandlingar

rörande

Norra Lökaröds

dikningsföretag 1952

i Degeberga socken

av Kristianstads län.

Nederbördsområde nr 88/89.

O R I G I N A L H A N D L I N G A R

rörande

torrläggning av mark inom Lökaröd n:ris 1,4,6 och 19
i Degeberga socken av Kristianstads län; upprättade
år 1952 vid syneförrättning enligt vattenlagen av

Klas Westling,

statens lantbruksingeniör.

Handlingarna innehålla förutom titelblad fyrtiotvå (42) skrivna och
paginerade sidor + 1 tidning samt åtföljas av plan-, profil och sek-
tionsritningar i 3 blad.

Ö V E R S I K T S K A R T A .

Skala 1:100.000.



Generalstabsblad nr 6 (Kristianstad).

Protokoll fört vid syneför-
rättning enl. 10 kap. vattenlagen
rörande utförande av vattenavlopp
för torrläggning m.m. av mark
inom Lökaröd n:ris 1,4,6 och 19 i
Degeberga socken av Kristianstads
län.

År 1952, augusti 28, kl. 10 f.m. hos lantbr. Ola Andersson i
Lökaröd nr 1 (kallat Norra Lökaröd).

Närvarande:

undertecknad lantbruksingeniör, förrättningsman
skiftesgodemännen Ossian Persson i Norrlia och Anton Persson i
Degeberga nr 26, båda från Degeberga socken,
sökandena

Ola Andersson i Lökaröd nr 1,

August Efvergren i " nr 1,

Olof Nilsson i " nr 1 (Olof Nilsson var jämväl ordf. i
N.Lökaröds dikningsföretag I och II 1942) och
Gunnar Persson i " nr 19,

övriga sakägare eller ombud

Anders Håkansson i Lökaröd nr 1,

Edvin Petersson i " nr 1,

Edvin Ohlsson i " nr 1, ny ägare efter Alvar Svensson,

genom Olof Nilsson enl. bifogad fullmakt,

Sven Andersson i Lökaröd nr 1,

Ola Trulssons sterbhus i Lökaröd nr 6 genom sterbhusdelägaren

Anna Trulsson och

Vägförvaltningen i Kristianstads län genom vägmästaren Axel Nilson

§ 1.

Det för förrättningsmannen utfärdade förordnandet upp-
lästes.

§ 2.

Jäv mot synemännen anmälades ej, ej heller visste dessa

med sig något jävsförhållande till någon av sakägarna.

§ 3.

Den efter verkställda förundersökningar upprättade profilritningen över de avloppsdiken, om vilkas utförande fråga var, företeddes tillika med plankarta över den mark, som befunnits för sin torrläggning beroende av företagets utförande.

§ 4.

Vid förundersökningen hade Ola Trulssons sterbhusdelägare gjort gemensam sak med sökandena angående företagets utförande. Med anledning härav hade de undertecknat särskild föreningshandling, som nu vitsordades av synemännen genom deras underskrift å handlingen i fråga.

§ 5.

Sökandena yrkade, att avloppet skulle utföras med sådant djup och dimensioner att trygghet mot översvämning samt möjlighet till markens torrläggning till omkring 1.2 meters djup därigenom i regel bleve beredd, och borde avloppen utföras som täckta ledningar.

§ 6.

Därest skada uppstod å växande gröda i samband med företagets utförande, yrkade sakägarna ersättning härför.

§ 7.

Av företagets utförande berördes även en trumma genom landsvägen Degeberga-Lillehem inom torrläggningsområdet. På fråga av förrättningsmannen meddelades, att den nuvarande trumman genom landsvägen var utförd av sten omkring år 1911. Det ansågs lämpligt, att avloppet genom landsvägen i samband med ombyggnad nu, flyttades omkring 30 meter söderut till ägo gränsen där.

§ 8.

Synemännen meddelade, att de omedelbart ämnade påbörja för företagets utförande erforderliga värderingar. Resultatet av


3.


dessa skulle jämte förslag till företagets utförande med kostnadsberäkning m.m. framläggas för intressenterna vid nytt sammanträde, vilket skulle hållas på samma plats den 17 oktober 1952 kl. 10 f. m., och skulle några ytterligare kallelser eller kungörelser rörande detta sammanträde ej utfärdas.

Norra Lökaröd pr DEGEBERGA den 28 augusti 1952.


statens lantbruksingeniör.

Biträdande gode män:

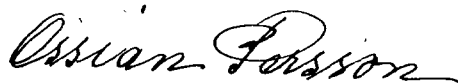

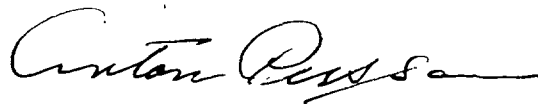

År 1952, oktober 17, kl. 10 f.m. hos Ola Andersson i Lökaröd nr 1 (kallat Norra Lökaröd).

Närvarande:

förutnämnda synemän och nedannämnda sakägare

Ola Andersson i Lökaröd nr 1,

Olof Nilsson i " nr 1 (Olof Nilsson var jämväl ordf. i arbetsstyrelsen för N.Lökaröds dikningsföretag I och II 1942),

Gunnar Persson i Lökaröd nr 19,

Sven Andersson i " nr 1 samt

Ola Trulssons sterbhus i Lökaröd nr 6 genom sterbhusdelägaren Seved Trulsson enl. bifogad fullmakt.

§ 9.

Det av förrättningsmannen upprättade förslaget med därtill hörande längder genomgicks med sakägarna, varjämte synemän-

nens utlåtande angående företaget upplästes för delägarna.

§ 10.

Till ordförande i arbetsstyrelsen för företaget valdes Ola Andersson i Lökaröd nr 1 och till övriga ledamöter Olof Nilsson i Lökaröd nr 1 och Gunnar Persson i Lökaröd nr 19 med August Efvergren i Lökaröd nr 1 och Sven Andersson i Lökaröd nr 1 till suppleanter.

Att emottaga och förvara till företaget hörande karta och handlingar uppdrogs åt lantbrukaren Ola Andersson, adress Norra Lökaröd pr Degeberga.

§ 11.

Sammanställning över förrättningskostnaderna företeddes, och meddelade förrättningsmannen, att räkning å det arvode, som enligt lantbruksingeniörstaxan skulle inbetalas till statsverket, komme att tillsändas sakägarna från lantbruksnämnden i Kristianstad.

§ 12.

Sedan bestämmelserna angående besvär mot förrättningen enligt grunder i vattenlagen 11 kap. 85 § meddelats sakägarna, förklarades förrättningen avslutad.

Norra Lökaröd pr DEGEBERGA den 17 okt. 1952.

Klas Westling

statens lantbruksingeniör.

Biträdande gode män:

Ossian Persson *Anton Persson*

Landskapsstyrelsen
i Kristianstads län
den 22 MRS 1950
Dnr 2005/50

5.
Nr 18/40 Ekdm 1950
Akt. 20 MRS. 1950 till
Landskansliet i
Kristianstads län

Länsstyrelsen i Kristianstads län, Kristianstad,

Undertecknad får härmed vördsamt anhålla om
förordnande för statens lantbruksingenjör, att förrätta
sådan syn, som i gällande lag om dikning omförmäles i
ock för torrläggning av oss tillhörig vattensjuk mark
å N:r 1, 19,6 i Norra Lökaröd i Degeberga socken av
Kristianstads län.

Norra Lökaröd, Degeberga 16/3 1950

Olof Nilsson
Hug Övergren
Gunnar Persson
Andersson

Bevittnas:

Nils Andersson
E. Jönsson

RESOLUTION.

Överlämnades till Lantbruks-
nämnden i länst.
som anmodas avgiva yttrande i ärendet
och därvid återställa remisshandlingarna.
Kristianstad i landskansliet den 22.3.1950.

På tjänstens vägnar:

J. Jönsson

Ank.d. 15 APR. 1950 till
Landskapsrådet i
Kristianstads län

6.
Utdrag av protokoll vid delegationens för inre rationalisering sammanträde i Kristianstad den 3 april 1950.

Närvarande: Herrar H. Henriksson, Lars Åkesson, Anton Ljunggren, Nils Carlsson, Klas Westling och J.A.Hilberts.

§ 3.

Ansökningar om förordnande för behörig förrättningsman att handlägga syneförrättning enligt 10 kap. vattenlagen hade inkommit från:

Olof Nilsson, N. Lökaröd, Degeberga, m.fl.,

Delegationen beslöt att i samtliga fall till förrättningsman föreslå lantbruksingenjören K. Westling, Kristianstad.

Vid protokollet:

J. A. HILBERTS.

Justerat:

H. HENRIKSSON

Rätt utdraget betyga:

Grippe Nilsson

Stig Perito Nilsson


Länsstyrelsen
i
Kristianstads län
Landskansliet

Till Statens lantbruksingeniör Klas Westling,
Kristianstad.

Jämlikt 10 kap. 33 § vattenlagen finner länsstyrelsen på där-
om av Olof Nilsson m.fl., Norra Lökaröd, Degeberga,
gjord ansökan, varöver lantbruksnämnden i länet avgivit yttrande,
skäligt förordna Eder att i enlighet med föreskrifterna i nämnda
lag, därest laga hinder ej möter, verkställa syneförrättning i och
för torrläggning av sökandena tillhörig vattensjuk mark å nr 1,
19 och 6 i Norra Lökaröd, Degeberga socken.

Kristianstad i landskansliet den 19 april 1950.

På länsstyrelsens vägnar:

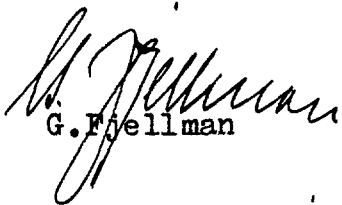
G. Fjellman


L. Öhlander

8.
Lantbruksingenjörens kungörelse rörande syne-
förrättning den 28 augusti 1952 kl. 10 f.m.
inom Lökaröd n:ris 1,4,6 och 19 i Degeberga
socken av Kristianstads län.

K U N G Ö R E L S E .

Syneförrättning enl. vattenlagen rörande torrläggning
av mark inom Lökaröd n:ris 1,4,6 och 19 i Degeberga socken av
Kristianstads län, vilket företag även angår allmän väg inom torr-
läggningsområdet samt delägarna i Norra Lökaröds dikningsföretag
I och II 1942 i samma socken, kommer att handläggas vid samman-
träde hos lantbr. Ola Andersson i Norra Lökaröd den 28 augusti
1952 kl. 10 f.m., då sakägare hava att tillstädeskomma för utfö-
rande av sin talan.

Kristianstad den 7 augusti 1952.

Ker Westling

statens lantbruksingenjör.

*Kungjad i Degeberga kyrka d. 10 augusti 1952,
inhygger
Olav Lidman
kyrkobokför.*

Fullmakt för Olof Nilsson, S. Långström,
att vid synföraktning den 28-8-1952 föra
min Talan.

S. Långström den 28-8-1952
Edvin Ohlsson

Egenhändiga namnteckningar bevittna:

Andersson
S. Långström

Hanna Andersson
S. Långström

FULLMAKT

för Pred Trulsson eller den, han i sitt ställe sätter
 att vid syneförrättning enligt vattenlagen för torrläggning av mark till-
 hörande Lökaröds by
 i Segeberga socken av Kristianstads län
 å våra vägnar föra talan samt ingå förening och göra yrkande, som i 10 kap.
 58 § vattenlagen omförmäles, ävensom att söka lån av statsmedel till kost-
 nader för företaget. Ombudets laga åtgärder godkännas.

M. Lökaröd den 18 juli 1951
Anna Trulsson Ola Trulssons Storphyssdelägare
Anna Trulsson
Annie Ahlberg Berit Trulsson Porta Nilsson Lilly Trulsson

Bevittnas:

Olof NilssonAndersson

11.

F Ö R E N I N G.

Härmed förena sig undertecknade och gör gemensam sak med Olof Nilsson m.fl. i deras ansökan om syneförrättning rörande utförande av vattenavlopp från vattenskadade marker inom Lökaröds by i Degeberga socken av Kristianstads län.

N.Lökaröd pr DEGEBERGA den 18 juli 1951.

Ola Trulssons skubbhusdelägare

Anna Trulsson

Tage Trulsson

Annie Öhlsson

Peter Nilsson

Lilly Trulsson

Lenned Trulsson

Britt Trulsson

Norrr Lökaröd

Bevittnas:

Olof Nilsson

Andersson

Förestående föreningshandling vitsordas.

Norra Lökaröd pr DEGEBERGA den 28 aug. 1952.

Klas Westling, Ossian Persson Anta Persson

12.

F Ö R T E C K N I N G

Över delägare i det avdikningsföretag, som avser torrläggning av mark inom Lökaröd n:ris 1,4,6 och 19 i Degeberga socken av Kristianstads län, vilka jämlikt vattenlagen 10 kap. 8 och 40 §§ underrättats angående sammanträdet den 28 augusti 1952 kl. 10 f.m.

- | | | | |
|--|----------------------|---------------|--------------|
| 1. Lantbrukare | Gunnar Persson, | N. Lökaröd | DEGEBERGA |
| 2. " | Olof Nilsson, | " , | " |
| 3. Herr | Anders Håkansson, | Brevlåda 300, | OLSERÖD |
| 4. Handlande | Edvin Pettersson, | N. Lökaröd, | DEGEBERGA |
| 5. | Nils Erikssons stbh. | " , | " |
| 6. Lantbrukare | Alvar Svensson, | " , | " |
| 7. " | August Efvergren, | " , | " |
| 8. " | Ola Andersson, | " , | " |
| 9. " | Sven Andersson, | " , | " |
| 10. " | Ola Trulssons stbh. | " , | " |
| 11. Vägförvaltningen i Kristianstads län, | | | KRISTIANSTAD |
| 12. Ordf. för Norra Lökaröds df I och II 1942, | | | |
| Lantbrukare | Olof Nilsson, | N. Lökaröd, | DEGEBERGA. |

Att underrättelser avsänts till förestående sakägare med posten den 7 augusti 1952, intygas

ex officio:

Ken Wikberg

U T L Å T A N D E

angående utförande av vattenavlopp för torrläggning m.m. av mark inom Lökaröd n:ris 1,4,6 och 19 i Degeberga socken av Kristianstads län avgivet av synemännen vid syneförrättning enligt 10 kap. vattenlagen år 1952.

Avdikningsområdets belägenhet.

Företaget, vars ändamål är att söka utvinna bättre torrlägnings- och brukningsmöjligheter för uteslutande redan odlad jord, är att hänföra till dikning. Det är beläget å nederbördsområdet 88/89, d.v.s. mellan Helgeåns nederbördsområde nr 88 och Nybroåns nederbördsområde nr 89. Mot företagets utförande på sätt i detta utlåtande närmare finnes angivet möter enligt synemännens förmenande icke något laga hinder.

Sökande.

Sökande till förrättningen äro

Ola Andersson	såsom ägare till fast. 17/384 mtl Lökaröd av 1 ¹ ,
Aug. Efvergren	" " " " 5/128 " " av 1 ¹ ,
Olof Nilsson	" " " " 409/3136 " " av 1 ¹ ,
Gunnar Persson	" " " " Lökaröd 19 ¹ .

Därjämte hava Ola Trulssons sterbhusdelägare såsom ägare till fastigheten 127/512 mtl Lökaröd av 6² undertecknat särskild föreningshandling, varigenom de i betalningshänseende äro likställda med sökandena.

Företagets utsträckning är beroende av sökandenas yrkanden och förefintliga fallförhållanden, och omfattar syneförrättningen i anledning härav de dikessträckor, som å hithörande plankarta äro utmärkta med en heldragen, grov, röd linje och be-tecknade A-B-C-D, B-E, C-F-G och F-H respektive.

Plankarta och profilritning.

Över de avloppssträckor, om vilkas utförande fråga nu

är, äro dels profil- och sektionsritningar uppgjorda utvisande lutningsförhållandena och avloppens beskaffenhet i övrigt, och dels plankarta upprättad utvisande den mark, som med nu befintliga avlopp ej kan torrläggas till 1.2 meters djup. Begränsningskurvan för den vattensjuka marken har, enär avlopp inom torrlägningsområdet delvis saknas, lagts omkring 0.8 meter över markytan vid platsen för avloppen, men har vid bestämmande av begränsningskurvan jämväl nödig hänsyn till markens avfall mot avloppen tagits.

Båtnadsuppskattning.

Jämlikt bestämmelserna i vattenlagen 7 kap. 22 § och 10 kap. 60 § hava synemännen uppskattat den mark, som ansetts beroende av företagets utförande, och har därvid uppskattning skett av marken såväl i dess skick före företaget som ock i det skick, variden antages komma efter företagets fullbordan, och framgå såväl de å de särskilda ägofigurerna som de å de olika fastigheterna belöpande andelarna av den särskilda längd, som finnes bilagd detta utlåtande. Enligt denna längd utgör markens värde före företaget 15.105 kronor och efter företaget 30.250 kronor, vadan värdet av båtnaden genom arbetenas utförande uppskattats till 15.145 kronor.

Båtnaden utgöres av såväl alstrings- som brukningsbåtnad, och framgår värdet av de båda slagen av båtnad av nyssnämnda värderingslängd. Vid uppskattning av alstringsbåtnaden har hänsyn tagits till såväl jordens naturliga godhet som markens höjdläge m.m., och har för bestämmande av höjdlägets inverkan på jordvärdena särskild gradtabell upprättats. Beträffande sättet för uppskattning av brukningsbåtnaden framgår detta direkt av värderingslängden.

Nederbördsområde och dimensionering.

För att den beräknade jordförbättringen skall uppkomma måste dikningsarbetet verkställas i överensstämmelse med förslaget, som är upprättat med hänsyn till framrinnande vattenmängd, markens

lutningsförhållanden , dikningsarbetets ändamål m.m.

Nederbördsområdet har bestämts med ledning av Rikets allmänna kartverks ekonomiska kartor över trakten och synes utgöra

vid punkt	O+25	30	hektar	
	1+39	28	"	
	2+60	25	"	
	B	22	"	
	C	17	"	
	7+19	10	"	
	D	6	"	
	E	1	"	
	F	5	"	
	G	1	"	och
	H	2	"	.

På sökandenas yrkande och med stöd av bestämmelserna i vattenlagen 7 kap. 4 § bestämma synemännen, att avloppen skola utföras som täckta ledningar.

Vid bestämmande av rörledningarnas dimensioner hava synemännen utgått från en största avrinning av 1 sekundliter pr hektar.

För övrigt hänvisas till plankarta, profil- och sektionsritningar jämte kostnadsförslag.

Fixpunkterna i företaget äro lagligen skyddade och få alltså ej övertäckas eller förstöras. Önskar jordägare borttaga fixpunkt, skall han göra anmälan härom till statens lantbruksingeniör, vilken då låter avväga annan lämplig fixpunkt. Kostnaderna för lantbruksingeniörens i sådant hänseende företagna för rättning gäldas av dikningsföretaget. Fixpunkternas läge i plan framgår av plankartan, deras höjdläge och utseende av påskrift å profilritningen.

Ersättningar.

Framställning om ersättning för skada å växande gröda, därest skada skulle uppstå å dylik i samband med företagets utförande, skall göras skriftligen hos arbetsstyrelsen och senast den dag, då företaget genom avsyningsbevisets uppläsande på allmänt sammanträde med delägarna förklarats avsynat och godkänt. Ersättningsbeloppet bör bestämmas av två st. av arbetsstyrelsen tillkallade, ojäviga, i jordbruk kunnige män lämpligen skiftesgodemän.

Vid framtida rensningar av vattenavloppen skola några ersättningar för intrång ej utgå, men skola rensningarna om möjligt företagas å tid, då skada å växande gröda ej göres.

Broar och trummor.

I samband med företagets utförande kräves ombyggnad av landsvägstrumman vid B, varvid det, som av paragraf 7 i förrättningsprotokollet framgår, är meningen flytta trumman omkring 30 meter söderut. Av samma paragraf i förrättningsprotokollet framgår även den nuvarande landsvägstrummans ålder. Synemännen finna skäligt på grund av bestämmelserna i vattenlagen 7 kap. 8 § bestämma, att kostnaderna för nya avloppet genom landsvägen jämte brunnen på vägens uppströmssida böra bestridas av vägförvaltningen i länet. Beträffande ombesörjandet av arbetena med trumman skola bestämmelserna i vattenlagen 7 kap. 7 § iakttagas. På grund av bestämmelserna i vattenlagen 10 kap. 52 § har förrättningsmannen insänt torrlägningsförslaget till vägförvaltningen i länet för yttrande, och har vederbörande granskningsförrättare å förslaget till trummans ombyggnad gjort påteckning om, att han tagit del av förslaget.

Kostnadsfördelning.

Synemännen hava undersökt, huruvida dikningssamfälligheten skall indelas i förberedande avdelningar, och därvid upp-

ställt följande tablå:

avdelning I dikesstr. A-B med ägofig. 1-5a och 6-12,

"	II	"	B-C	"	"	13-16, 23 och 24,
"	III	"	C-D	"	"	5b, 5c, 17-19 och 22,
"	IV	"	B-E	"	"	25 och 26,
"	V	"	C-F	"	"	27 och 28,
"	VI	"	F-G	"	"	20, 21 och 29-33 samt
"	VII	"	F-H	"	"	34-39.

Kostnaden för ^{varje} dikessträcka och förbättringsvärdet m.m. för varje avdelning framgår av nedanstående tabell:

Avdelning.	Dikesstr.	Kostnad i kr.	Förbättrings- värde i kr.	Kostnad pr för- bättringskrona.
I	A-B	5.420:-	4.285:-	1.264
II	B-C	2.450:-	2.700:-	0.888
III	C-D	2.700:-	2.142:-	1.260
IV	B-E	650:-	1.422:-	0.457
V	C-F	850:-	588:-	1.445
VI	F-G	1.620:-	1.848:-	0.876 och
VII	F-H	710:-	2.160:-	0.329 varvid

beträffande bruksningsbåtnadens fördelning mellan de olika avdelningarna denna framgår av påskrift härom i värderingslängden. Avdelningarna II-VII erfordra för sin torrläggning att delar av nedanförliggande avloppssträckor utföras. Vid verkställd undersökning enligt bestämmelserna i vattenlagen 7 kap. 24 § med vilken eller vilka avdelningar varje avdelning skall sammanföras för att å avdelningen skall falla den lägsta relativa kostnaden dock under iakttagande, att ingen annan avdelnings torrläggningskostnad får höjas genom sammanförandet befinnes, att avdelningarna I, II och IV-VII skola sammanföras till en avdelning, men att avdelning III skall betraktas som fristående. Fördelningen av kostnaderna

avdelningarna emellan blir alltså:

Avdelning. Dikessträcka.		Kostnad i kr.	Förbättrings- värde i kr.	Kostnad pr för- bättringskrona.
I, II, IV-VII	A-B-C, B-E, }	11.700:-	13.003:-	0.899
	C-F-G och F-H }			
III	C-D	2.700:-	2.142:-	1.260

Till grund för kostnadsfördelningen inom varje sålunda bestämd avdelning skall läggas båtnaden av den jord, som tillhör avdelningen i fråga, och såsom denna finnes angiven i värderingslängden. Sedan kostnaderna sålunda fördelats, skola de sammanslås till en summa för varje fastighet och därefter uträknas i procenttal, vilka tal skola utgöra fördelningstal för hela företaget.

I kostnadsfördelningslängden för företaget finnes med iakttagande av ovanstående grunder angivet vars och ens delaktighet i förbättringsvärde och procenttal samt den kostnad, som enligt det upprättade kostnadsförslaget åligger varje delägare.

Vid den slutliga fördelningen av kostnaderna skola bestämmelserna i vattenlagen 7 kap. 27 § och 10 kap. 80 § iakttagas.

Kostnaderna för syneförrättningen gäldas av delägarna i företaget i förhållande till vars och ens andel i kostnaderna för torrlägningsarbetet och i övrigt med iakttagande av bestämmelserna i vattenlagen 10 kap. 79 och 80 §§. Förrättningskostnaderna förskjutas av sökandena och den med dem likställde vid förrättningens avslutande.

Framtida underhåll.

Kostnaderna för företagets underhåll bestridas av sakägarna i företaget efter samma grund, som ovan angivits för anläggningskostnadernas fördelning. Kostnad för rensningsåtgärd, som föranletts av enskild sakägares åverkan eller försummelse, uttages dock av denne.

Domstolsavgift.

Enligt arealuträknings- och värderingslängden beräknas värdet av den genom arbetenas utförande uppkommande båtnaden till 15.145 kronor. På grund härav åligger det förrättnings sökandena jämlikt vattenlagen 11 kap. 95 § jämförd med Kungl. Kungörelsen den 11 juni 1920, nr 280, angående indrivningen och användningen av vissa enligt vattenlagen utgående avgifter, att så snart detta utlåtande tagit åt sig laga kraft till Konungens Befallningshavande i Kristianstads län inbetala ett belopp av 22 kronor 72 öre Verkställighet.

Innan arbetet får påbörjas, skall denna syneförrättning hava vunnit laga kraft, samt länsstyrelsen i Kristianstads län hava underrättats angående styrelseval.

Arbetsstyrelse.

Enär sakägarna äro flera än två, skall företagets angelägenheter handhavas av en arbetsstyrelse, som väljes på allmänt sammanträde med sakägarna enligt föreskrifterna i vattenlagen 7 kap. 64 § .

Arbetsstyrelsens åliggande är bl.a.

- att jämlikt föreskrifterna i vattenlagen 7 kap. 62 § anmäla styrelseval hos länsstyrelsen,
- att genom infordrande av anbud eller på annat lämpligt sätt bortsetta arbetena på förmånligaste sätt till entreprenör, som kan godkännas av statens lantbruksingeniör i länet,
- att själv och med biträde av sakkunnig person övervaka arbetets utförande i överensstämmelse med det upprättade förslaget,
- att verkställa behövliga utdebiteringar och fördelningar av kostnader,
- att föra räkenskaper över arbetet och årligen redovisa dessa för delägarna,
- att för sistnämnda ändamål och då så eljest kan finnas nödigt

kalla delägarna till sammanträde i den ordning, som föreskrives i vattenlagen 7 kap. 64 § ,

att vid alla sammanträden föra protokoll, vilket skall vara tillgängligt för delägarna senast 14 dagar efter sammanträdet,

att ombesörja dikenas vidmakthållande och upprepning å årstid, då växande gröda tager minst skada därav samt

att i övrigt vidtaga alla åtgärder, som kunna befrämja arbetets verkställande och vidmakthållande.

Till företaget hörande kartor och handlingar skola förvaras av därtill särskilt utsedd person och av denne hållas tillgängliga för envar, som vill taga del av desamma eller göra avskrifter eller anteckningar.

Arbetsföreskrifter.

Med avseende på företaget stadga synmännen i övrigt jämlikt vattenlagen 10 kap. 62 § :

att företaget skall benämnas Norra Lökaröds dikningsföretag 1952,

att arbetet skall vara fullbordat före utgången av år 1958, landsvägstrumman vid B bör dock vara ombyggd inom en månad efter det arbetena nedanför trumman anmälts färdiga till vägförvaltningen i länet,

att arbetet skall anses lagligen avslutat, då godkännande avsyningsbevis lämnats av statens lantbruksingeniör eller den han i sitt ställe sätter, och detta bevis blivit å gemensamt sammanträde med delägarna uppläst för dessa,

att arbetet skall utföras i överensstämmelse med det upprättade förslaget, dock att mindre ändringar, som under arbetets utförande kunna visa sig lämpliga beträffande dikes läge och annat, som ej inverkar minskande på torrläggningens djup eller på avrinningen, och varom berörda sakägare äro eniga, må efter hörande av statens lantbruksingeniör och med hans skriftliga med-

11.

givande företagas,
att cementrören skola gjutas av svensk cement, att de skola godkännas av statens lantbruksingeniör eller dennes ombud, innan de nedläggas, och att deras läge skall kontrolleras av statens lantbruksingeniör eller dennes ombud, innan de få höljas,
att den, som åtagit sig arbetet, ej må erhålla slutlikvid, förrän arbetet i sin helhet godkänts av statens lantbruksingeniör eller den han i sitt ställe sätter samt
att rensning av brunnar skall ske minst två gånger årligen och så ofta behov därav föreligger. Koppling direkt till rörsträng förbjudes, såvida ej statens lantbruksingeniör därtill givit sitt skriftliga medgivande.

Besvärshänvisning.

Är någon missnöjd med åtgärd eller beslut under denna syneförrättning eller med detta synemännens utlåtande ingive inom sextio dagar från nedanstående dag sina till Söderbygdens vatten-domstol i Stockholm ställda besvär. I besvären skola fullständigt upptagas klagandens alla påståenden och skälen därför, och skola vid besvären fogas de handlingar, klaganden vill åberopa till stöd för ändringssökandet. Besvären skola ingivas i tre exemplar.

Norra Lökaröd pr DEGEBERGA den 17 oktober 1952.

Klas Westling, Ossian Persson, Anton Persson

VÄRDERINGSLÄNGD

Ägo- figur- nr	Förbättrad mark				Värde före torrläggning		Värde efter torrläggning		B å t n a d	
	åker, tomt		annan		pr ha	pr ägofigur	pr ha	pr ägofigur	pr ha	pr ägofigur
	ha	a	ha	a	kronor	kronor	kronor	kronor	kronor	kronor
1										
2										
Arealuträkningar och värderings-
längd till "norr Söharöds di-
ningsförelag 1952" i Degeberga socken
av Kristianstads län.

Degeberga socken

Aa $\frac{1978241}{17850544}$ mte 19' Sökaröd Sunner Persson

(Kallas none Sökaröd) Åker, mylla å sand och grus

"	"	"	"	"	"
"	"	"	"	"	"
"	"	"	"	"	"
"	"	"	"	"	"
"	"	"	"	"	"
"	"	"	"	"	"
"	"	"	"	"	"
"	"	"	"	"	"

Summa

Ab $\frac{409}{3136}$ mte av 1' Sökaröd Oluf Nilsson

(Kallas none Sökaröd) Åker, mylla på sand och grus

"	"	"	"	"	"
---	---	---	---	---	---

Summa

Ac $\frac{13}{768}$ mte av 1' Sökaröd Saglaen ägare Bengt d. Olsson

(Kallas none Sökaröd) Inneh: Anders Håkansson

Åker, mylla på sand och grus

"	"	"	"	"	"
"	"	"	"	"	"
"	"	"	"	"	"

Trädgård, " " " " "

Bevattningstaktad uppkommer för 1 hektar av fastigheten genom
bräddas till 400 kg/ha eller till 1x400 (avd. I).

Summa

VÄRDERINGSLÄNGD

Ägo- figur- nr	Förbättrad mark				Värde före torrläggning		Värde efter torrläggning		B e t n a d	
	åker, tomt		annan		pr ha	pr ägofigur	pr ha	pr ägofigur	pr ha	pr ägofigur
	ha	a	ha	a	kronor	kronor	kronor	kronor	kronor	kronor
1										
2										
3	1	16			1200	192:-	3000	480:-	1800	288:-
4	2	10			1800	180:-	3000	300:-	1200	120:-
5	3	17			1500	255:-	3000	510:-	1500	255:-
6	4	20			1500	300:-	3000	600:-	1500	300:-
7	5a	27			1500	405:-	3000	810:-	1500	405:-
8	5b	30			1500	450:-	3000	900:-	1500	450:-
9	5c	23			1500	345:-	3000	690:-	1500	345:-
10		1 43				2.127:-		4.290:-		2.163:-
11										
12										
13	6	29			1200	348:-	3000	820:-	1800	522:-
14	7	22			1200	264:-	3000	660:-	1800	396:-
15		51				612:-		1.530:-		918:-
16										
17										
18										
19	8	22			1500	330:-	3000	660:-	1500	330:-
20	9	23			1500	345:-	3000	690:-	1500	345:-
21	10	24			1500	360:-	3000	720:-	1500	360:-
22	11	25			1800	450:-	3000	750:-	1.200	300:-
23	12	11			3600	396:-	6000	660:-	2.400	264:-
24	igenläggning av avloppet. Värdet av denna bäckad							400:-		400:-
25										
26										
27		1 05				1.881:-		3.880:-		1.999:-
28										
29										
30										

Fastighet och ägare

Ägobeskrivning m. m.

Ad Lust 1³ Lökaröd Edvin Pettersson
(kallas nana Lökaröd) Fönt och trädgård mylla p. sand och grus
Summa

Ae 1/92 mte av 1³ Lökaröd Nils Erikssons abbe
(kallas nana Lökaröd) Fönt och trädgård mylla p. sand och grus
åker, mylla p. sand och grus
Summa

Af 3/256 mte av 1³ Lökaröd Edvin Ohlsson (föreg. ägare Oluf 3dronson)
(kallas nana Lökaröd) Åker, mylla p. sand och grus
" " " " " "
" " " " " "
" " " " " "
" " " " " "
Summa

Ag 5/128 mte av 1³ Lökaröd August Evergren
(kallas nana Lökaröd) Åker, mylla p. sand och grus
" " " " " "
" " " " " "
" " " " " "
" " " " " "
" " " " " "
Summa

Ah 17/384 mte av 1³ Lökaröd Ole Jenderson
(kallas nana Lökaröd) Åker, mylla p. sand och grus
" " " " " "
" " " " " "
Överföres

VÄRDERINGSLÄNGD

Ägo- figur- nr	Förbättrad mark				Värde före torrläggning		Värde efter torrläggning		B ä t n a d	
	äker, tomt		annan		pr ha	pr ägofigur	pr ha	pr ägofigur	pr ha	pr ägofigur
	ha	a	ha	a	kronor	kronor	kronor	kronor	kronor	kronor
1										
2	13	10			3000	300:-	6000	600:-	3000	300:-
3		10				300:-		600:-		300:-
4										
5										
6	14	08			3000	240:-	6000	480:-	3000	240:-
7	15	40			1500	600:-	3000	1.200:-	1.500	600:-
8		48				840:-		1.680:-		840:-
9										
10										
11	16	32			1200	384:-	3000	960:-	1800	576:-
12	17	28			1500	420:-	3000	840:-	1500	420:-
13	18	15			1500	225:-	3000	450:-	1500	225:-
14	19	21			1800	378:-	3000	630:-	1200	252:-
15		96				1.407:-		2.880:-		1473:-
16										
17										
18	20	12			2100	252:-	3000	360:-	900	108:-
19	21	13			1500	195:-	3000	390:-	1500	195:-
20	22	30			1500	450:-	3000	900:-	1500	450:-
21	23	36			1500	540:-	3000	1.080:-	1500	540:-
22	24	37			1800	666:-	3000	1.110:-	1200	444:-
23	25	27			1200	324:-	3000	810:-	1800	486:-
24		155				2.427:-		4.650:-		2223:-
25										
26										
27	26	52			1200	624:-	3000	1.560:-	1800	936:-
28	27	17			2100	357:-	3000	510:-	900	153:-
29	28	29			1500	435:-	3000	870:-	1.500	435:-
30		98				1416:-		2.940:-		1.524:-

Överfört

åker, mylla på sand och grus

" " " " " "

" " " " " "

SummaA: $\frac{17}{384}$ mtl av 1^a Sökaröd Sven Andersson

(Kallas none Sökaröd)

åker, mylla på sand o grus

" " " " " "

" " " " " "

" " " " " "

" " " " " "

Lant- o frödjärd " " " "

SummaA: $\frac{127}{512}$ mtl av 6^a Sökaröd Ole Trulssons stbr

(Kallas none Sökaröd)

åker, mylla på sand och grus

" " " " " "

Summa

VÄRDERINGSLÄNGD

[illegible]

Sammandrag

Kristianstads län

Degeberga socken

Söbaröds by (Kallas nana Söbaröd)

Aa	$\frac{1978241}{17850544}$	mtl	19'	Söbaröd	Sunnan Persson
Ab	$\frac{409}{3136}$	mtl	av 1'	"	Olof Nilsson
Ac	$\frac{13}{768}$	mtl	av 1'	"	Segg. ägare: Bengt A. Olson Inneh: Anders Håkansson
Ad	dust		13	"	Edvin Pettersson
Ae	$\frac{1}{192}$	mtl	av 1'	"	Nils Erikssons allh
Af	$\frac{3}{256}$	mtl	av 1'	"	Edvin Olson (förg. ägare Olav Svensson)
Ag	$\frac{5}{128}$	mtl	av 1'	"	August Efuergren
Ah	$\frac{17}{384}$	mtl	av 1'	"	Ola Andersson
Ai	$\frac{17}{384}$	mtl	av 1'	"	Sven Andersson
Ak	$\frac{127}{512}$	mtl	av 62	"	Ola Trulssons allh
					<u>Summa</u>

VÄRDERINGSLÄNGD

Ägo- figur- nr	Förbättrad mark				Värde före torrläggning		Värde efter torrläggning		B å t n a d	
	åker, tomt		annan		pr ha	pr ägofigur	pr ha	pr ägofigur	pr ha	pr ägofigur
	ha	a	ha	a	kronor	kronor	kronor	kronor	kronor	kronor
1										
2										
3										
4										
5										
6										
7		1 43				2.127:-		4.290:-		2.163:-
8		51				612:-		1.530:-		918:-
9										
10		1 15				1.881:-		3.880:-		1.999:-
11		10				300:-		600:-		300:-
12		48				840:-		1.680:-		840:-
13		96				1.407:-		2.880:-		1.473:-
14		1 55				2.427:-		4.650:-		2.223:-
15		1 86				2.967:-		5.580:-		2.613:-
16		1 08				1.764:-		3.570:-		1.806:-
17		53				780:-		1.590:-		810:-
18		9 55				15.105:-		30.250:-		15.145:-
19										
20										
Norra Lökne² pr Byggen den 17 okt. 1952.

Ken Witting, Ossian Persson Anton Persson

Fastighet och ägare

Ägobeskrivning m. m.

1

2

3

4

5

6

7

8

9

10

11

12

13

14

15

16

17

18

19

20

21

22

23

24

25

26

27

28

29

30

VÄRDERINGSLÄNGD

Fastighet och ägare Ägobeskrivning	Ägo- figur- nummer	Förbättrad mark				Markvärde per hektar		B å t n a d		
		åker, tomt		annan mark		nu- varande	bli- vande	per hektar	per ägofigur	
		har	ar	har	ar	kronor	kronor	kronor	kronor	öre
1	2	3		4		5	6	7	8	
1 till "Norra Løkarøds dikningsföretag 1952" 1										
Degeberga socken av Kristianstads län. Løkarøds by kallas Norra Løkarød. Aa 1978241/17850544 mtl Løkarød 19 ¹ .										
<u>Gunnar Persson.</u>										
åker, mylla på sand och grus	1	16				1200	3000	1800	288:--	
" , "	2	10				1800	3000	1200	120:--	
" , "	3	17				1500	3000	1500	255:--	
" , "	4	20				1500	3000	1500	300:--	
" , "	5 a	27				1500	3000	1500	405:--	
" , "	5 b	30				1500	3000	1500	450:--	
" , "	5 c	23				1500	3000	1500	345:--	
Summa		1	43						2163:--	
1 Ab 409/3136 mtl av 1 Løkarød.										
<u>Olof Nilsson.</u>										
åker, mylla på sand och grus	6	29				1200	3000	1800	522:--	
" , "	7	22				1200	3000	1800	396:--	
Summa		51							918:--	
1 Ac 13/768 mtl av 1 Løkarød.										
<u>Lagf.äg. Bengta A. Olsson.</u>										
<u>Inneh. Anders Håkansson.</u>										
åker, mylla på sand och grus	8	22				1500	3000	1500	330:--	
" , "	9	23				1500	3000	1500	345:--	
" , "	10	24				1500	3000	1500	360:--	
" , "	11	25				1800	3000	1200	300:--	
trädgård, "	12	11				3600	6000	2400	264:--	
överföres		1	05						1599:--	

1
2
3
4
5
6
7
8
9
10
11
12
13
14
15
16
17
18
19
20
21
22
23
24
25
26
27
28
29

VÄRDERINGSLÄNGD

[illegible]

Fastighet och ägare Ägobeskrivning	Ägo- figur- nummer	Förbättrad mark				Markvärde per hektar		B å t n a d		
		åker, tomt		annan mark		nu- varande	bli- vande	per hektar	per ägofigur	
		har	ar	har	ar	kronor	kronor	kronor	kronor	öre
1	2	3		4		5	6	7	8	
åker, mylla på sand o. grus	38		24			1800	3000	1200	288:	--
" " "	39		29			1200	3000	1800	522:	--
Summa			53						810:	--
Sammandrag.										
Lökaröds by (kallas Norra Lökaröd).										
Aa 1978241/17850544 mtl 19 Lökaröd.										
Gunnar Persson		1	43						2163:	--
Ab 409/3136 mtl av 1 Lökaröd.										
Olof Nilsson			51						918:	--
Ac 13/768 mtl av 1 Lökaröd.										
Lagf.äg. Bengta A. Olsson Innen.										
Anders Håkansson		1	05						1999:	--
Ad Avst. 1 Lökaröd.										
Edvin Pettersson			10						300:	--
Ae 1/192 mtl av 1 Lökaröd.										
Nils Erikssons stbh.			48						840:	--
Af 3/256 mtl av 1 Lökaröd.										
Edvin Olsson (föreg.äg. Alvar Svensson)			96						1473:	--
Ag 5/128 mtl av 1 Lökaröd.										
August Efvergren		1	55						2223:	--
Ah 17/384 mtl av 1 Lökaröd.										
Ola Andersson		1	86						2613:	--
Ai 17/384 mtl av 1 Lökaröd.										
Sven Andersson		1	08						1806:	--
Ak 127/512 mtl av 6 Lökaröd.										
Ola Trulssons stbh.			53						810:	--
Summa		9	55						15145:	--

KOSTNADSFÖRSLAG

Läge	Längd m.	Arbete, material e. d.	Antal	Å-pris kr.	Kostnad	Summa
					kronor	kronor
		till "Norra Lökaröds dikningsföretag 1952"				
		i Degeberga socken av Kristianstads län.				-
0+00-4+46	446	<u>Dikessträckan A-B.</u>				
0+00-2+60	260	Schaktning för täckt ledning, förens läggning och dikesjor-				-
		dens återfyllning m.m.	1m 260	6:--	1560:--	
2+60-4+19	159	Dito Dito	" 159	5:--	795:--	
4+19-4+46	27	Dito Dito	" 27	6:--	162:--	2517:--
0+00-4+46	446	9" betongrör med muff	" 446	4:50	2007:--	2007:--
0+25,1+39,2+60	4+19,4+46	Intagningsbrunnar av betong och med armerade lock. Inre diam. = 0.7 m. Utföres i enl. med ritn.	st 5	80:--	400:--	400:--
		För oförutsedda fall, arbetets tillsyn m.m. tillägges c:a 10 %				4924:--
		Summa				5420:--
4+46-6+50	204	<u>Dikessträckan B-C.</u>				
4+46-4+54	8	Schaktning genom landsväg, 12" vägrör deras läggning, dikes- jordens återfyllning, väg- banans iordningsställande samt brunnen vid 4+54 utföres och bekostas av vägförvaltningen i länet och medräknas ej här				--
4+54-5+50	96	Schaktning för täckt ledning m.m.	1m 96	6:--	576:--	
		överföres				

Läge	Längd m.	Arbete, material e. d.	Antal	Å-pris kr.	Kostnad	Summa
					kronor	kronor
		överfört			576:--	
5+50-6+50	100	Schaktning för täckt ledning m.m. lm	100	6:--	600:--	1176:--
4+54-6+50	196	9" cementrör med muff "	196	4:50	882:--	882:--
5+50,6+50		Intagningsbrunnar som ovan st	2	80:--	160:--	160:--
--	--	--				2218:--
--	--	För oförutsedda fall m.m.				--
--	--	tillägges c:a 10 %				-- 232:--
--	--	Summa				--2450:--
6+50-9+17	267	<u>Dikessträckan C-D.</u>				
6+50-9+17	267	Schaktning för täckt ledning m.m. lm	267	5:--	1335:--	1335:--
6+50-9+17	267	6" cementrör med muff "	267	3:--	801:--	801:--
7+19,7+94,8+64, 9+17	64,	Intagningsbrunnar som ovan st	4	80:--	320:--	320:--
		För oförutsedda fall m.m. till-				2456:--
		lägges c:a 10 %				244:--
		Summa				2700:--
4+46=10+00 10+00-10+63	63	<u>Dikessträckan B-E.</u>				
10+00-10+63	63	Schaktning för täckt ledning m.m. lm	63	5:--	315:--	315:--
10+00-10+63	63	6" cementrör med muff "	63	3:--	189:--	189:--
10+63		Intagningsbrunn som ovan st	1	80:--	80:--	80:--
						584:--
		För oförutsedda fall m.m. till-				
		lägges c:a 10 %				66:--
		Summa				650:--

KOSTNADSFÖRSLAG

Läge	Längd m.	Arbete, material o. d.	Antal	å-pris kr.	Kostnad	Summa
					kronor	kronor
6+50=20+00 20+00-20+66	66	<u>Dikessträckan C-F.</u>				
20+00-20+66	66	Schaktning för täckt ledning				
--		m.m. 1m	66	6:--	396:--	396:--
20+00-20+66	66	9" cementrör med muff "	66	4:50	297:--	297:--
20+66		Intagningsbrunn som ovan st	1	80:--	80:--	80:--
--						773:--
--		För oförutsedda fall m.m. till-				
--		lägges c:a 10 %				77:--
--		Summa				850:--
20+66-22+63	197	<u>Dikessträckan F-G.</u>				
20+66-22+00	134	Schaktning för täckt ledning				
		m.m. 1m	134	3:--	402:--	
22+00-22+63	63	Dito Dito "	63	5:--	315:--	717:--
20+66-22+63	197	6" cementrör med muff "	197	3:--	591:--	591:--
22+00, 22+63		Intagningsbrunnar som ovan st	2	80:--	160:--	160:--
						1468:--
		För oförutsedda fall m.m. till-				
		lägges c:a 10 %				152:--
		Summa				1620:--
20+66=30+00 30+00-30+70	70	<u>Dikessträckan F-H.</u>				
30+00-30+70	70	Schaktning för täckt ledning				
		m.m. 1m	70	5:--	350:--	350:--
30+00-30+70	70	6" cementrör med muff "	70	3:--	210:--	210:--
30+70		Intagningsbrunn som ovan st	1	80:--	80:--	80:--
						640:--
		För oförutsedda fall m.m. till-				
		lägges c:a 10 %				70:--
		Summa				710:--

Läge	Längd m.	Arbete, material o. d.	Antal	Å-pris kr.	Kostnad	Summa
					kronor	kronor
<u>Sammandrag.</u>						
0+00-4+46	446	Dikessträckan A-B				5420:--
4+46-6+50	204	" B-C				2450:--
6+50-9+17	267	" C-D				2700:--
4+46=10+00						
10+00-10+63	63	" B-E				650:--
6+50=20+00						
20+00-20+66	66	" C-F				850:--
20+66-22+63	197	" F-G				1620:--
20+66=30+00						
30+00-30+70	70	" F-H				710:--
Summa kronor						11440:--
Norra Lökaröd pr DECEMBERGA den 17 okt. 1952.						
 statens lantbruksingenjör.						

Kartnadsfödelningelängd.
här Nana Lökaröds dikningsfästas 1952 i. Segebygs
socken av Kristianstads Län.

Littera i Kartan	Sensmantal	Registernummer	Loken by	Slägar	Sökande eller söka sökande
			<u>Segeburgs Loken</u>		
6 Aa	<u>1978241</u> 17850544	19'	Läkaröd	Gunnar Persson	b sök.
6 Ab	409/ 3136	av 1'	--	Olof Nilsson	b sök
6 Ac	13/768	av 1'	--	Lagf. ägar Bengta H. Oleson	
				Lunch: Anders Läkarsen	b g sök
Ad	40t.	13	--	Edvin Pettersson	--
6 Ae	1/192	av 1'	--	Nils Erikssons skubbis.	b --
6 Af	3/256	av 1'	--	Edvin Oleson f. äg. Aron Fransson	b --
6 Ag	5/128	av 1'	--	August Egergren	b sök.
6 Ah	17/384	av 1'	--	Ola Andersson	b sök
6 Ai	17/384	av 1'	--	Pern Andersson	b g sök.
6 Ak	127/512	av 6 ²	--	Ola Erikssons skubbis	b litet med sök
				<u>Summa</u>	
Vid den slutliga fördelningen av förtägel belämnas, dock med begränsning på ägare, som g är sökande till förtägel för dikningen än som svarar mot rüdt kultnaderna fördelas dock utan sådana					

Ard. I-II & IV-VII. DiKsst. A-B-C; B-E; C-F; F-G F-H.					Ard. III. DiKsst. C-D.					Summa förvällnings- värde		Summa bräknad kastnad		Fördelningstal för hela företaget		Förvällningskastnad.	
Oftagningsskyldiga ägarfigurer	Förvällnings- värde		Bräknad kast- nad		Oftagningsskyldiga ägarfigurer	Förvällnings- värde		Bräknad kast- nad.		Kv	m	Kv	m	%		Kv	m
	Kv	m	Kv	m		Kv	m	Kv	m								
1-5a	1.368	-	1.230	95	56 ± 50	795	-	1.002	10	2.163	-	2.335	52	15.507		102	51
6-7	918	-	826	02						918	-	826	03	5.736		37	92
8-12	1.999	-	1.798	64						1.999	-	1.798	64	12.491		82	58
13	300	-	269	92						300	-	(269)	92	1.874		12	39
14-15	840	-	755	82						840	-	755	82	5.249		34	20
16	576	-	518	31	17-19	897	-	1.130	68	1.473	-	(1.648)	99	11.451		75	20
20, 21, 23-25	1.773	-	1.595	30	22	450	-	567	22	2.223	-	2.162	52	15.018		99	28
26-31	2.613	-	2.351	12						2.613	-	2.351	12	16.327		107	93
32-37	1.806	-	1.625	01						1.806	-	1.625	01	11.285		24	60
38-39	810	-	728	91						810	-	(728)	91	5.062		33	46
	13.003	-	11.700	-		2.142	-	2.700	-	15.145	-	14.400	-	100.000		661	07

verkliga kastnader skola ovannämnda procenttal
grund av stadgande i ratttenlagen 7 kap. 27 § att del-
g är skyldig vidkännas större bidrag till kastnader
än den bitnad, som beräknas ha varit. Förvällnings-
begränsning jämligt ratttenlagen 10 kap. 30 §.

Norm Lökaröd för begärda den 17 okt. 1954.

Karl Westling, Ossian Persson, Anton Persson

Sammanställning av förrättningskostnader till

Norra Lökaröds dikningsföretag 1952 i Degeberga socken av Kristi-
anstads län.

Ersättning till statsverket enligt lantbruksingeniörs-
taxan

442.--

Förrättningsmannens utlägg (annons och inbindning
av 2 band handlingar m.m.)

32.57

Gode männens resekostnads- och traktamentsersättning

100.-

Hantlangning m.m.

86.50

Summa

661.07

Norra Lökaröd pr DEGEBERGA den 17 okt. 1952.

Klas Westling

lantbruksingeniör, förrättningsman.