



Registernummer

Smedstorps socken

Aa	Tjustorp	12 ²²
Ba	Gårdlösa	av 4 ⁴
Bb	"	av 12 ¹
Bc	"	av 12 ¹
Bd	"	av 17 ¹
Be	"	av 17 ¹
Bf	"	av 7 ¹³
Bg	"	av 6 ⁵ 6 ⁶
Bh	"	6 ⁷ 6 ⁸ 6 ¹⁰
Bi	"	6 ⁹
Bk	"	6 ¹¹

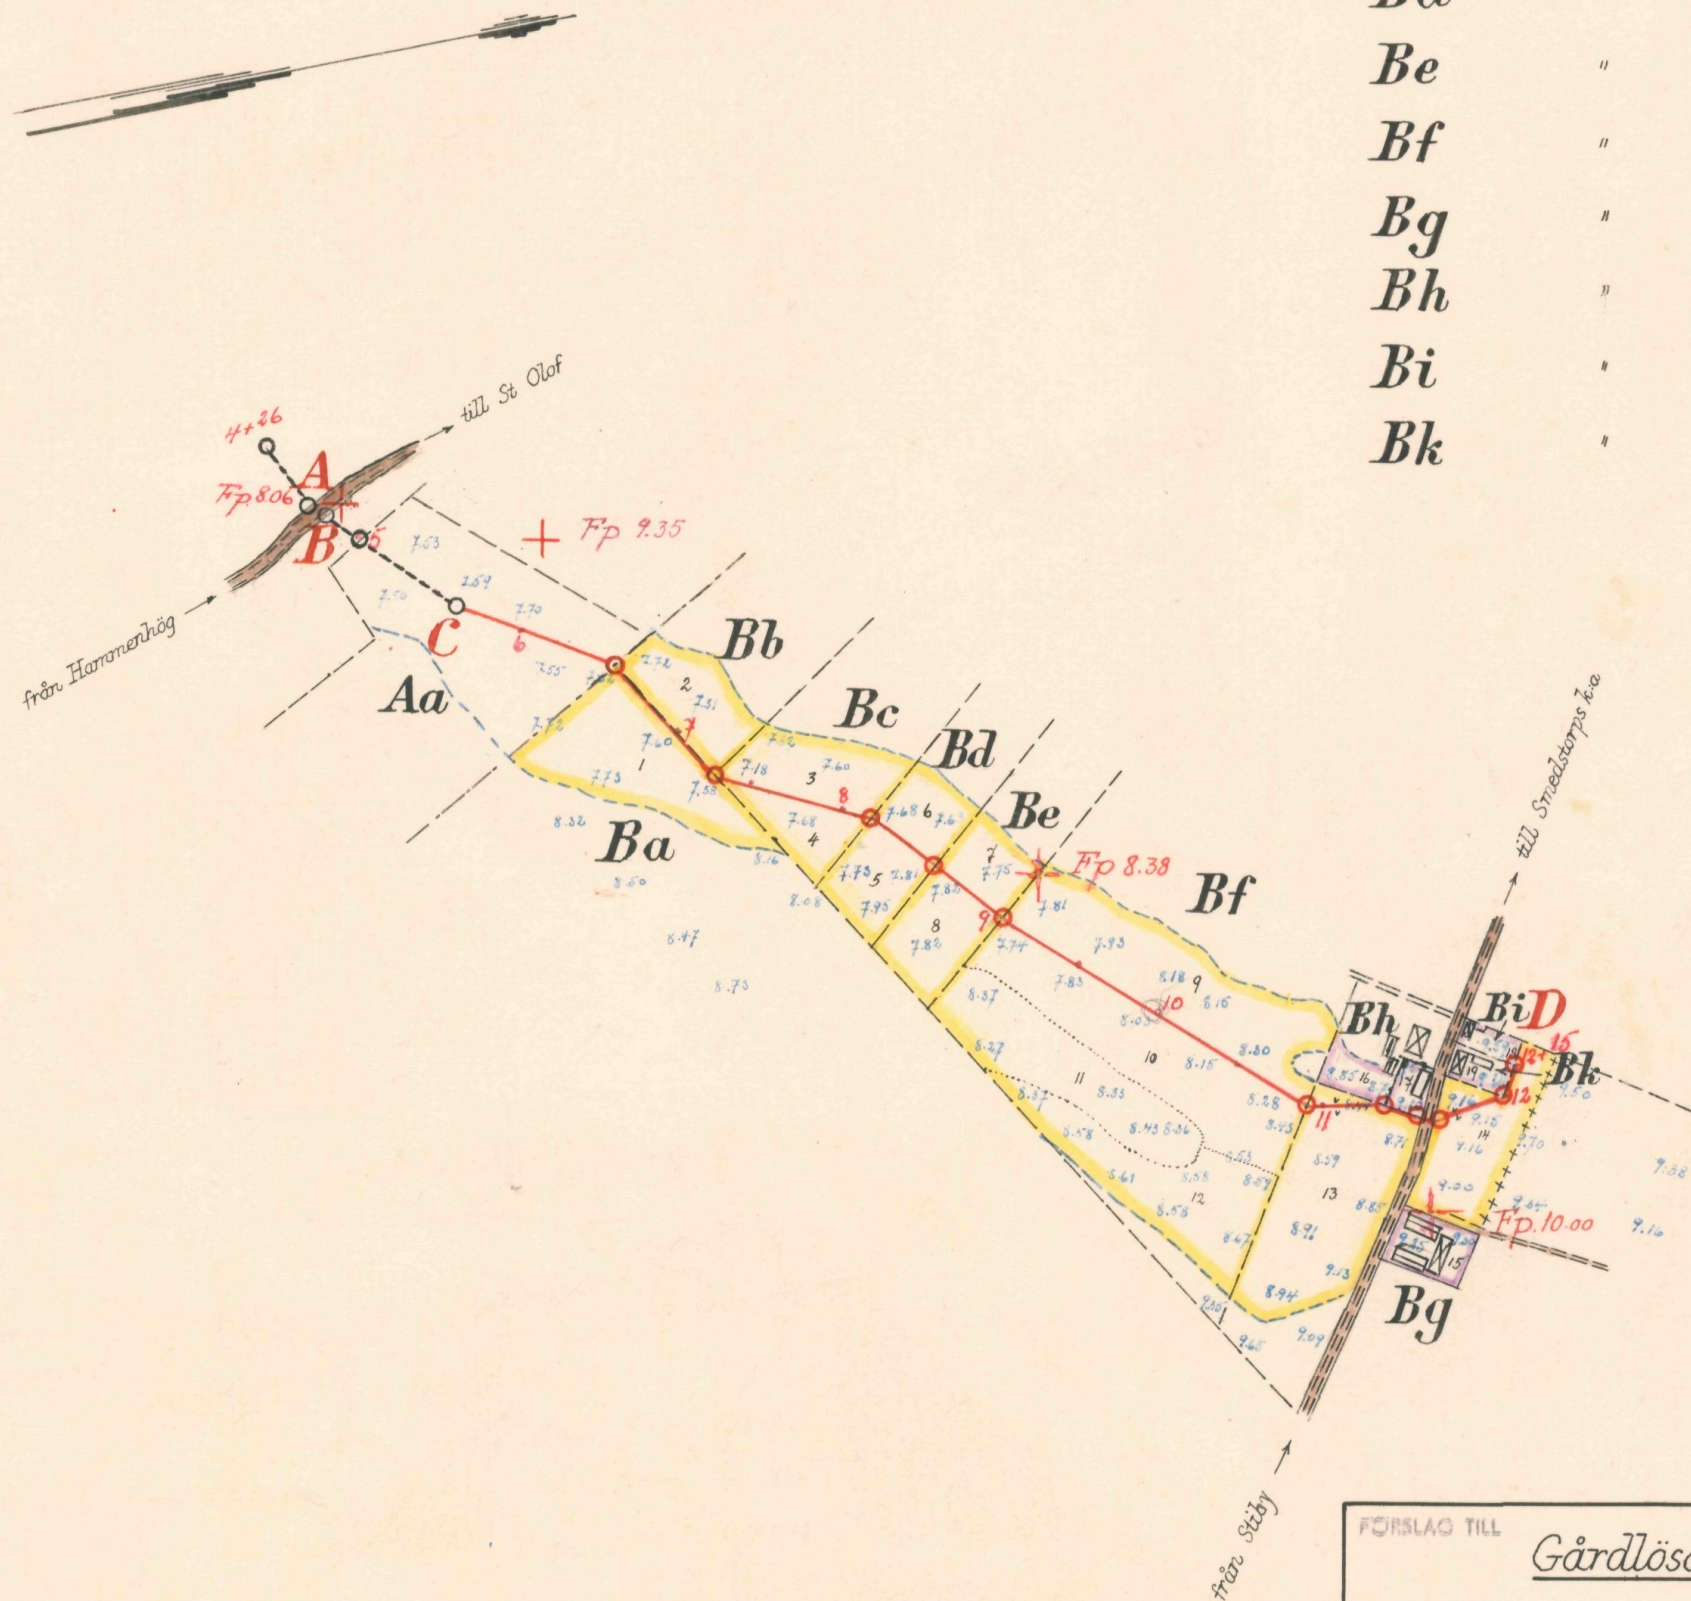

Skala 1:4000

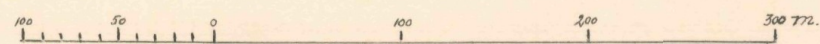

LANTBRUKSSTYRELSEN
25 SEP. 1953
DIARIE Nr
SAK Nr

FÖRSLAG TILL

Gårdlösa dikeeringsföretag 1952

Smedstorps

SOCKEN(NAR) AV Kristianstads

LÄN

UPPRÄTTAT ÅR(EN) 1952

SAMBAND MED SYNEFÖRRÄTTNING ENL. VATTENLAGEN AV

RITN. Nr 001

Klas Westling

ORIGINAL
KOPIA

L

3-1640


Statens lantbrukssingenjör

ANTAL RITN. ST. 3


KUNGL. LANTBRUKS-
STYRELSENS ARKIV

Nr

4567-1

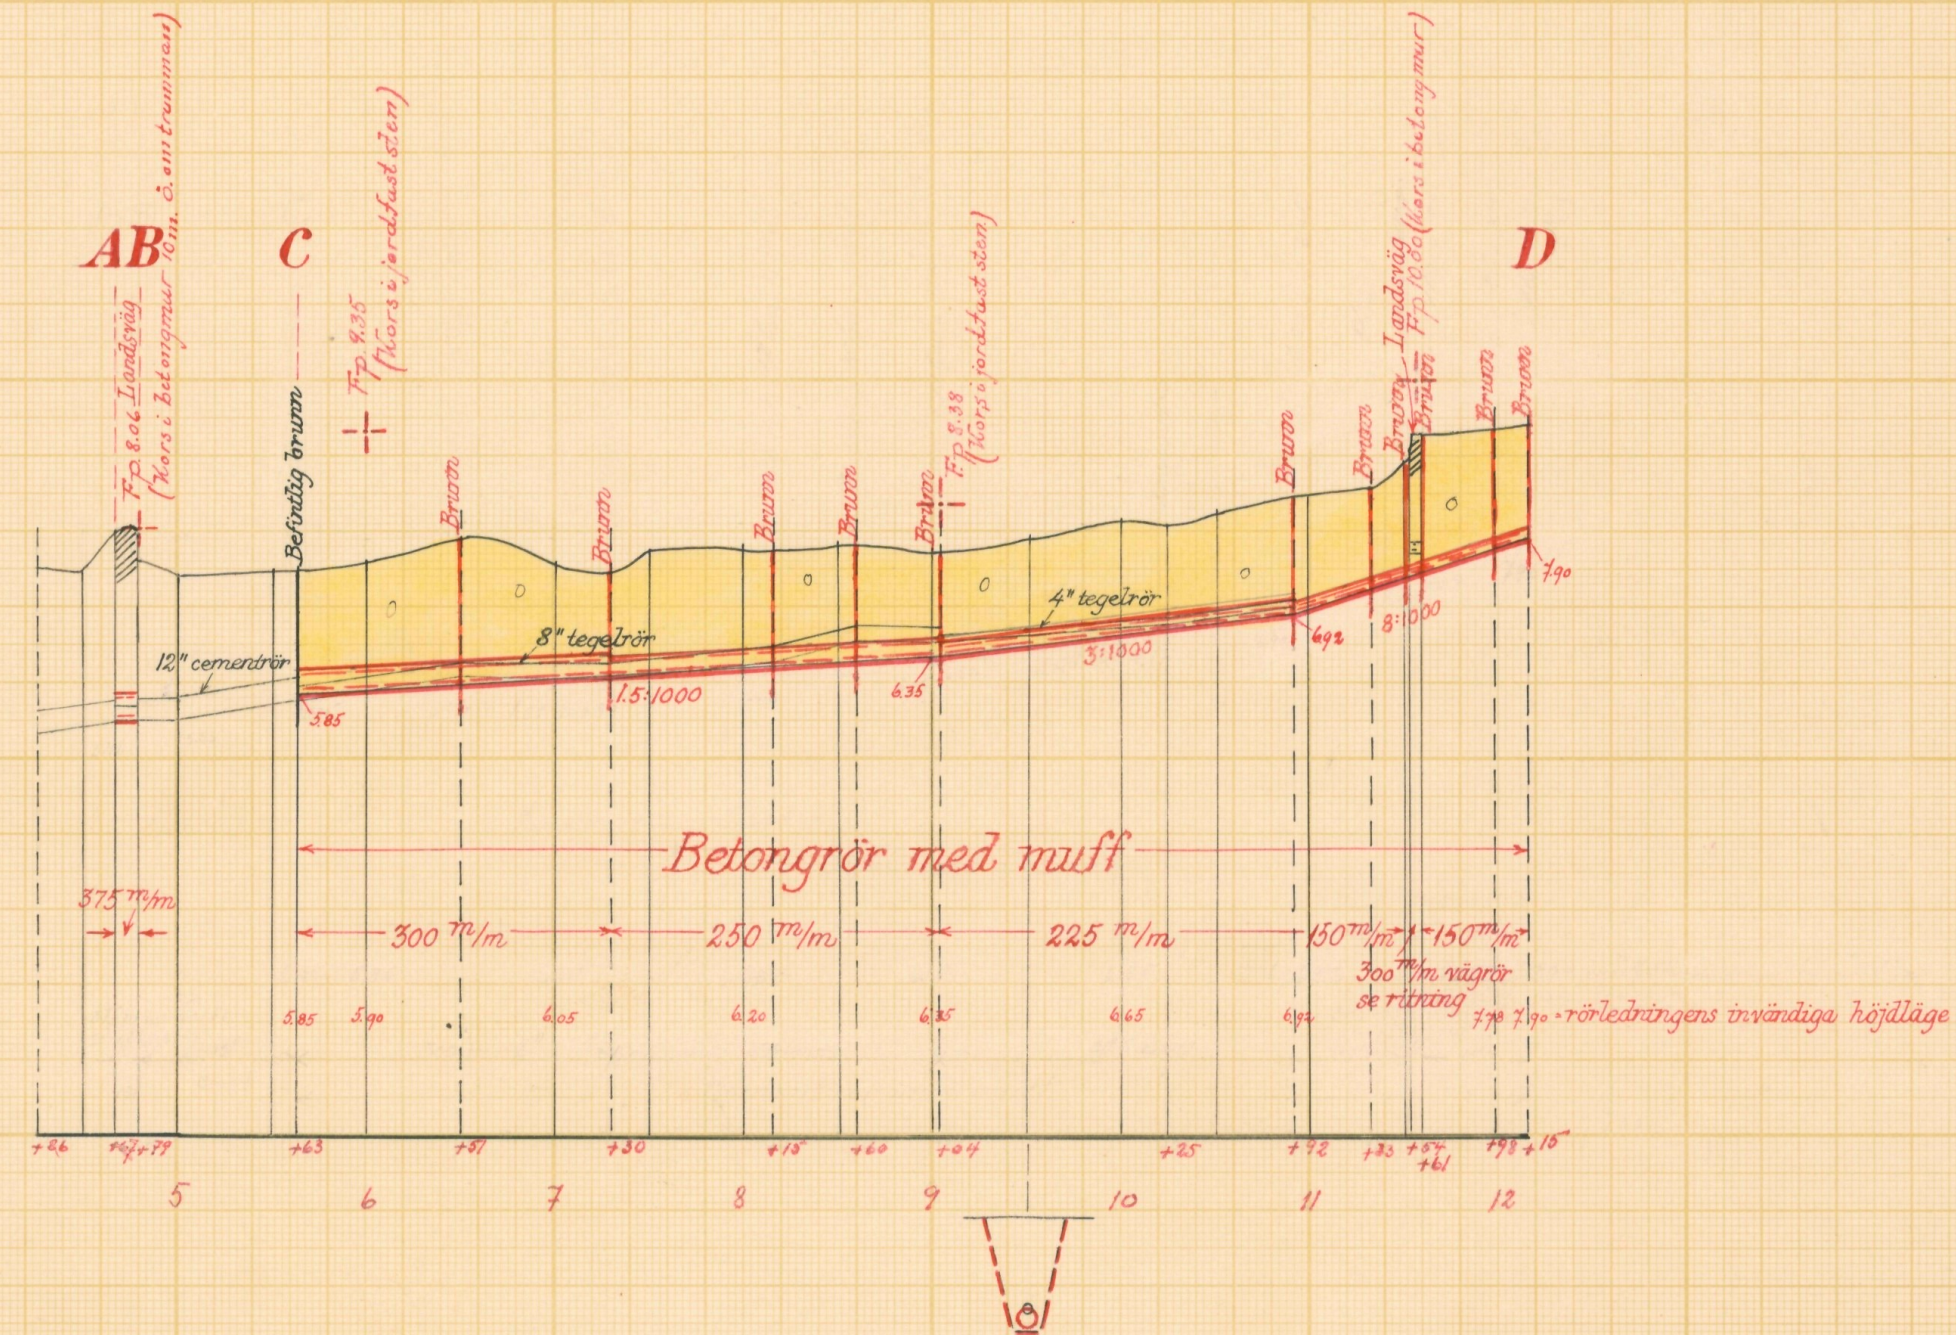

Typritning till intagningsbrunnar

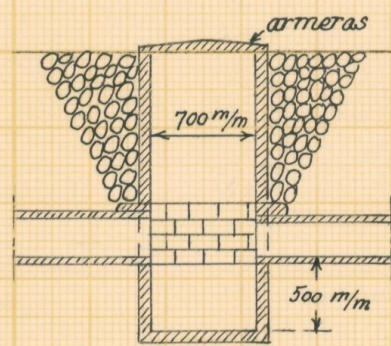

Skalar:

för längd 1:4000

för höjd och sektioner 1:100

för brunn 1:50

LANTBRUKSSTYRELSEN
25 SEP 1953
DIARIE Nr
SAK Nr

Förslag till Gårdlösa dikningsföretag 1952

i Smedstorps socken-(när) av Kristianstads län

upprättat år(-en) 1952 utan samband med synförrättning enl. vattenlagen av

Original
Kopie


Nr 002 Klas Westling
(Namn)

L 3.1640 Statens Lantbruksingenjör
(Titel)


Antal ritn. st. 3 KUNGL. LANTBRUKS-
STYRELSENS ARKIV Nr 4567-2

Befintlig rörledning genom landsvägen vid 4+68-4+78

Brunnarna vid 4+68 och 4+78 ombyggs, och ledningen mellan brunnarna omläggs med vägrör med en invändig diameter av 375 mm men med bibehållet höjdläge

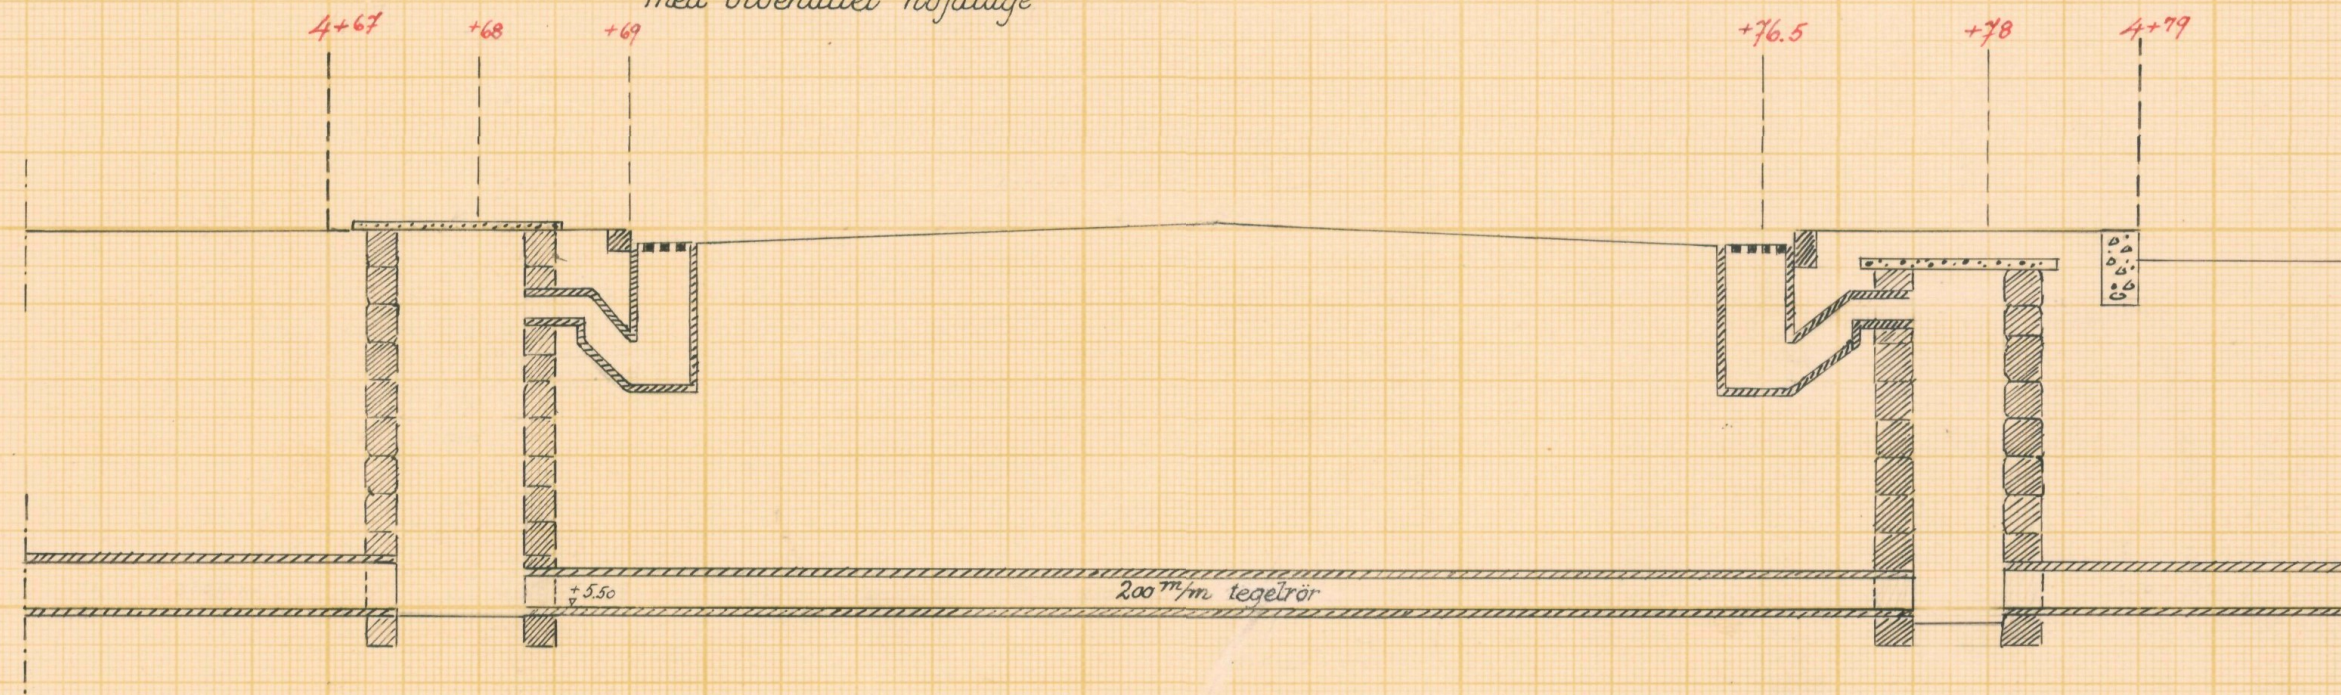

Förslag till nytt avlopp genom landsvägen vid 11+53-11+62

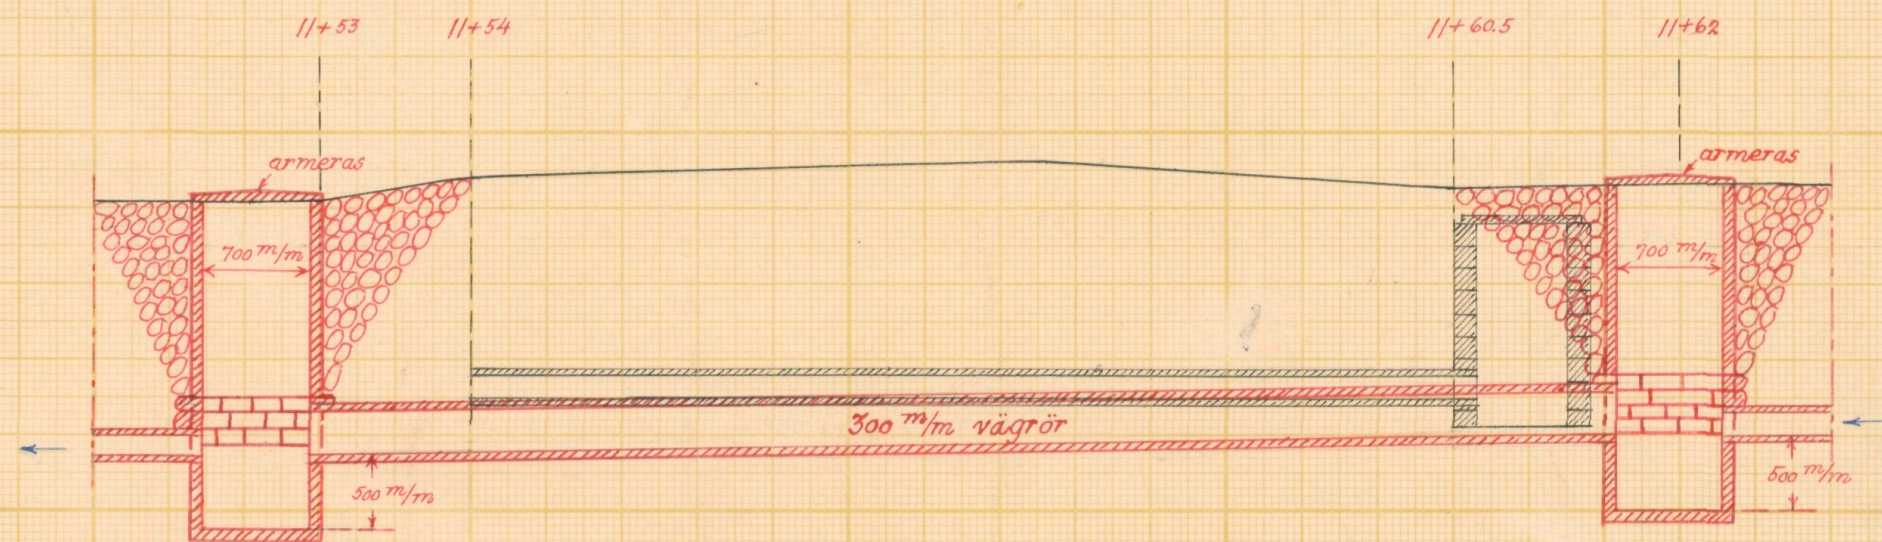

Skala 1:50




Fagil del
Kristianstad den 25/9 1952
Vägförvaltningen i Kristianstads län
Enligt uppdrag

[Signature]

LANTBRUKSSTYRELSEN
25 SEP 1953
DIARIE Nr
SAK Nr

Förslag till		<u>Gårdlösa dikningsföretag 1952</u>	
i Smedstorps		socken(-ar) av Kristianstads län	
upprättat år(-en) 1952		samband med syneförrättning enl. vattenlagen av	
Original	Nr 003	<i>Klas Westling</i>	
Kopia		(Namn)	
L	3-1640	Statens lantbruksingenjör	
Antal ritn. st. 3	KUNGL. LANTBRUKS-STYRELSENS ARKIV	Nr	4567-3

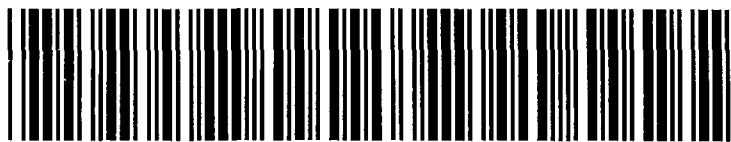

Akt nr:

11-KLS-1640

4567-3

L. 3*1640

LANTBRUKSSTYRELSEN

25 SEP. 1953

DIARIE Nr

SAK Nr

Kungl. Lantbruksstyrelsens
arkiv

Synehandlingar

rörande

Gårdlösa dikningsföretag 1952

i Smedstorps socken

av Kristianstads län.

Nederbördsområde nr 88/89.

ORIGINALHÄNDLINGAR

rörande

törrläggning av mark inom Gårdlösa n:ris 4,6,7,12 och 17 samt Tjustorp nr 12 i Smedstorps socken av Kristianstads län; upprättade år 1952 vid syneförrättning enligt vattenlagen av

Klas Westling

statens lantbruksingeniör.

Handlingarna innehålla förutom titelblad trettiofyra (34) skrivna och paginerade sidor + 2 tidningar samt åtföljas av plan-, profil och sektionsritningar i 3 blad.

ÖVERSIKTSKARTA.

Skala 1:100.000.



Generalstabsblad nr 3 (Simrishamn).

1.

Protokoll fört vid syneförrätt-
ning enligt 10 kap. vattenlagen rörande
utförande av vattenavlopp för torr-
läggning av mark inom Gårdlösa n:ris
4,6,7,12 och 17 samt Tjustorp nr 12
i Smedstorps socken av Kristianstads
län.

År 1952, juli 24, kl. 10 f.m. hos lantbrukaren Gottfrid Erlands-
son i Gårdlösa nr 6.

Närvarande:

undertecknad lantbruksingeniör, förrättningsman

skiftesgodemännen Artur Olsson i Carlsro, Gyllebo och Håkan Håkans-
son i Nyhem, Smedstorp,

sökandena

Gottfrid Erlandsson i Gårdlösa nr 6,

Edvard Samuelsson i " nr 6,

Edvard Jönsson i " nr 6 och

Karl Månsson i " nr 6 (den senare såsom ombud för
sin hustru Elida Månsson enl. bifogad fullmakt),

övriga sakägare

Ernst Persson i Gårdlösa nr 12,

Mauritz Nilsson i " nr 12,

Tage Persson i " nr 17 och

Ove Lilja i " nr 7.

§ 1.

Det för förrättningsmannen utfärdade förordnandet upp-
lästes.

§ 2.

Jäv mot synemännen anmälades ej, ej heller visste dessa
med sig något jävsförhållande till någon av sakägarna.

§ 3.

Den efter verkställda förundersökningar upprättade profilritningen över det avloppsdike, om vars utförande fråga var företeddes, tillika med plankarta över den mark, som befunnits för sin torrläggning beroende av företagets utförande.

§ 4.

Elida Månsson gjorde genom sitt ombud gemensam sak med sökandena. Med anledning härav upprättades särskild föreningshandling, som därefter bevittnades och vitsordades av synemännen.

§ 5.

Sökandena yrkade, att företaget skulle utföras på sådant sätt, att möjlighet till markens torrläggning till omkring 1.2 meters djup därigenom i regel bleve beredd. Det ansågs lämpligt, att ledningen ovanför 5+63 omlades och ersattes med cementrörsledning. Det ansågs också lämpligt, att trumman genom landsvägen i Smedstorps samhälle mellan 4+50 och 5+00 i dikningsförslaget omlades.

§ 6.

Därest skada uppstod å växande gröda i samband med företagets utförande, yrkade sakägarna ersättning härför.

§ 7.

Av företagets utförande komme såväl avloppet genom landsvägen i Smedstorps samhälle som genom landsvägen vid 11+54 att beröras. På fråga av förrättningsmannen meddelade sakägarna, att avloppen genom landsvägen här troligen utförts i samband med utförandet av ett äldre torrlägningsföretag inom området omkring år 1920.

§ 8.

Då det var erforderligt, att delägarna i det äldre torrlägningsföretaget kallades till sammanträden rörande förrättningen och då undersökningarna rörande företaget behövde kompletteras, meddelade förrättningsmännen, att sedan undersökningarna komplet-

3.
terats, komme nytt sammanträde rörande förrättningen att utlysas i laga ordning.

Gårdlösa nr 6 pr SMEDSTORP den 24 juli 1952.

Ker Westling
statens lantbruksingeniör.

Biträdande gode män:

Arthur Olsson *Låkan Låkan*

År 1952, oktober 17, kl. 14 hos lantbr. Gottfrid Erlandsson i
Gårdlösa nr 6.

Närvarande:

förutnämnda synemän och nedannämnda sakägare

Gottfrid Erlandsson i Gårdlösa nr 6,

Edvard Samuelsson i " nr 6,

Edvard Jönsson i " nr 6,

Karl Månsson i " nr 6 såsom ombud för sin hustru Elida Månsson,

Tage Persson i Gårdlösa nr 17 och

Ove Lilja i " nr 7.

§ 9.

Det av förrättningsmannen upprättade förslaget med därtill hörande längder genomgicks med sakägarna, varjämte synemännens utlåtande angående företaget upplästes för delägarna.

§ 10.

Till ordförande i arbetsstyrelsen för företaget valdes Gottfrid Erlandsson i Gårdlösa nr 6 och till övriga ledamöter Ove Lilja i Gårdlösa nr 7 och Edvard Samuelsson i Gårdlösa nr 6 med Tage Persson i Gårdlösa nr 17 och Karl Månsson i Gårdlösa

4.
nr 6 till suppleanter.

Att emottaga och förvara till företaget hörande karta och handlingar uppdrogs åt lantbr. Gottfrid Erlandsson, adress Gårdlösa nr 6 pr SMEDSTORP.

§ 11.

Sammanställning över förrättningskostnaderna företeddes, och meddelade förrättningsmannen, att räkning å det arvode, som enligt lantbruksingeniörstaxan skulle inbetalas till statsverket, komme att tillsändas sakägarna från lantbruksnämnden i Kristianstad.

§ 12.

Sedan bestämmelserna angående besvär mot förrättningen enligt grunder i vattenlagen 11 kap. 85 § meddelats sakägarna, förklarades förrättningen avslutad.

Gårdlösa nr 6 pr SMEDSTORP den 17 okt. 1952.

Klas Westling

statens lantbruksingeniör.

Biträdande gode män:

Artur Edberg

Göran Hökensås

Till Länsstyrelsen i Kristianstads län.

Undertecknade anhålla härmed vördsamt om förordnande för förrättningsman att enligt gällande vattenlag handlägga syneförrättning rörande utförande av vattenavlopp för torrläggning av mark inom Gårdlösa by (Gårdlösa n:ris 6,26,28,31 m.m.) i Smedstorps socken av Kristianstads län.

De sakägare, som beröras av företaget, torde först med säkerhet kunna angivas av förrättningsmannen.

Gårdlösa pr SMEDSTORP den

22/12 1949

Gustaf Eriksson
Gårdlösa n: 6 Smedstorp
Edvard Jönsson
Gårdlösa n: 28

N. E. Larsson
Gårdlösa n: 26
Carl Nilsson
Gårdlösa 31

Utdrag av protokoll vid delegationens för inre rationalisering sammanträde i Kristianstad den 9 januari 1950.

Närvarande: Herrar H. Henrikszon, Lars Åkesson, Anton Ljunggren, Nils Carlsson, Klas Westling, Magnus Dreve och J.A. Hilberts.

§ 4.

Ansökningar om förordnande för behörig förrättningsman att handlägga syneförrättning enl. 10 kap. vattenlagen hade inkommit från:

Gottfrid Erlandsson, Gårdlösa, Smedstorp, m.fl.

Delegationen beslöt till förrättningsman föreslå lantbruksingenjör Klas Westling, Kristianstad.

Vid protokollet:

J.A. HILBERTS.

Justerat:

H. HENRIKSSON.

Rätt utdraget betyga:

Maj Britt Nilsson

Chas Löckel

Jan 27/50.


Länsstyrelsen
i
Kristianstads län
Landskansliet


Till Statens lantbruksingeniör Klas Westling,
Kristianstad.

Jämlikt 10 kap. 33 § vattenlagen finner länsstyrelsen på där-
om av Gottfrid Erlandsson, Gårdlösa, Smedstorp, m.fl.
gjord ansökan, varöver lantbruksnämnden i länet avgivit yttrande,
skäligt förordna Eder att i enlighet med föreskrifterna i nämnda
lag, därest laga hinder ej möter, verkställa syneförrättning rö-
rande utförande av vattenavlopp för torrläggning av mark inom Gård-
lösa by i Smedstorps socken.

Kristianstad i landskansliet den 26 januari 1950.

På länsstyrelsens vägnar:

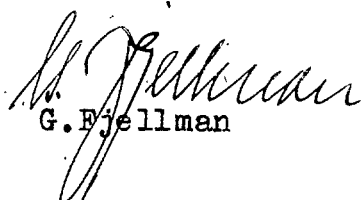
G. Bjellman

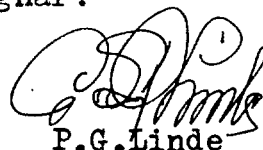
P.G. Linde

8.
Lantbruksingenjörens kungörelse rörande syne-
förrättning den 24 juli 1952 kl. 10 f.m. inom
Gårdlösa n:ris 4,6,7,12 och 17 samt Tjustorp
nr 12 i Smedstorps socken av Kristianstads
län.

K U N G Ö R E L S E .

Syneförrättning enl. vattenlagen rörande torrläggning
av mark inom Gårdlösa n:ris 4,6,7,12 och 17 samt Tjustorp nr 12 i
Smedstorps socken av Kristianstads län, vilket företag även angår
allmän väg inom torrläggningsområdet, kommer att handläggas vid
sammanträde hos lantbr. Gottfrid Erlandsson i Gårdlösa nr 6 den
24 juli 1952 kl. 10 f.m., då sakägare hava att tillstädeskomma för
utförande av sin talan.

Kristianstad den 20 juni 1952.

Klas Westling

statens lantbruksingenjör.

Anslaget i laga ordning

i Smedstorps församling

den 22 juni 1952

Hjelle
Kyrkohäls v. Pastor Kommunister Kyrkostånd

Avsänd till pastorsämbetet i Smedstorps socken den 20 juni 1952.

9.
Lantbruksingenjörens kungörelse rörande syne-
förrättning den 17 oktober 1952 kl. 14 inom
Gårdlösa n:ris 4,6,7,12 och 17 samt Tjustorp
nr 12 i Smedstorps socken av Kristianstads län.

K U N G Ö R E L S E .

Syneförrättningen enl. vattenlagen rörande torrläggning
av mark inom Gårdlösa n:ris 4,6,7,12 och 17 samt Tjustorp nr 12 i
Smedstorps socken av Kristianstads län, vilket företag även angår
samtliga delägare i Gårdlösa-Tjustorps nordvästra dikningsföretag
1919, kommer att handläggas vid nytt sammanträde hos lantbr. Gott-
frid Erlandsson i Gårdlösa 6 den 17 oktober 1952 kl. 14.

Kristianstad den 25 sept. 1952.

Klas Westling

statens lantbruksingenjör.

*Avsänd till pastoratet i Smedstorps
socken den 28 sept. 1952.*

*N. Oscar Blom
v. pastor.*

Avsänd till pastorsämbetet i Smedstorps socken den 25 sept. 1952.

Turmakö

för Karl Månsson Gidlöfs för min lön och
underhållna de händelser som påfordras vid
sympotiseringsen för Gustaf Eriksson Gidlöfs
den 24/7 1952 angående sin lagning av mark inom
Gidlöfs

Gidlöfs den 24/7 1952

Edda Månsson

Boitöns

Gustaf Eriksson
Gidlöfs 6

Edda Månsson
Gidlöfs 7

F Ö R E N I N G .

Undertecknad förenar sig härmed med sökandena till syneförrättningen rörande torrläggning av mark inom Gårdlösa n:ris 4, 6, 7, 12 och 17 samt Tjustorp nr 12 i Smedstorps socken av Kristianstads län.

Gårdlösa nr 6 pr SMEDSTORP den 24 juli 1952.

*Elida Månsson genom Carl Månsson
enl. fullmakt*

Föreningen bevittnas och vitsordas.

Gårdlösa som ovan

Klas Westling, Artur Ohlsson, Låkan Hökensås

F Ö R T E C K N I N G

över delägare i det avdikningsföretag, som avser torrläggning av mark inom Gårdlösa n:ris 4,6,7,12 och 17 samt Tjustorp nr 12 i Smedstorps socken av Kristianstads län, vilka jämlikt vattenlagen 10 kap. 8 och 40 §§ underrättats angående sammanträdet den 24 juli 1952 kl. 10 f.m.

1. Lantbrukare	Otto Jönsson,	Gårdlösa 4,	SMEDSTORP
2. "	Ernst Persson,	" 12,	"
3. "	Mauritz Nilsson,	" 12,	"
4. Folkskoll.	Dagny Hovander,	" 17,	TOMMARP
5. Lantbrukare	Tage Persson,	" 17,	SMEDSTORP
6. "	Ove Lilja,	" 7,	"
7. "	Gottfrid Erlandsson,	" 6,	"
8. Biodlare	Edvard Samuelsson,	" 6,	"
9. F.Lantbr.	Edvard Jönsson,	" 6,	"
10. Fru	Elida Månsson,	" 6,	"
11. Vägförvaltningen i Kristianstads län,			KRISTIANSTAD
12. Municipalnämndens ordförande,			
Handl.	Kjell Andersson,		SMEDSTORP.

Att underrättelser avsänts till förestående sakägare med posten den 20 juni 1952, intygas

ex officio:

Klas Westling

Angående sammanträdet den 17 oktober 1952 har underrättelser avsänts till

13. ordf. i arbetsstyrelsen för Gårdlösa-Tjustorps nordvästra dikningsföretag 1919, Otto Jönsson, Larsbo pr. SMEDSTORP, med posten den 25 september 1952, intygas.

I tjänsten:

Klas Westling

U T L Å T A N D E

angående utförande av vattenavlopp för torrläggning av mark inom Gårdlösa n:ris 4,6,7,12 och 17 samt Tjustorp nr 12 i Smedstorps socken av Kristianstads län avgivet av synemännen vid syneförrättning enligt 10 kap. vattenlagen år 1952.

Avdikningsområdets belägenhet m.m.

Företaget, vars ändamål är att söka vinna bättre torrläggningssmöjligheter för uteslutande redan odlad mark, är att hänföra till dikning. Det är beläget å nederbördsområdet 88/89 d.v.s. mellan Helgeåns nederbördsområde nr 88 och Nybroåns nederbördsområde nr 89. Mot företagets utförande på sätt i detta utlåtande närmare finnes angivet möter enligt synemännens förmenande icke något laga hinder.

Sökande samt tidigare dikningsföretag inom torrläggningssområdet.

Sökande till förrättningen äro

Gottfrid Erlandsson	såsom	ägare	till	fast.	Gårdlösa	av	6 ⁵	och	6 ⁶	,
Edv. Samuelsson	"	"	"	"	"	"	6 ⁷	,	6 ⁸	,
Edvard Jönsson	"	"	"	"	"	"	6 ⁹	,	6 ¹⁰	,
							6 ¹¹			

Därjämte har Elida Månsson såsom ägare till fastigheten Gårdlösa 6¹¹ undertecknad särskild föreningshandling och gjort gemensam sak med sökandena, varigenom hon i betalningshänseende är likställd med dessa.

Företagets utsträckning är beroende av sökandenas yrkanden och förefintliga fallförhållanden, och omfattar syneförrättningen i anledning härav den dikessträcka, som å hithörande plankarta är utmärkt med en heldragen, grov, röd linje och betecknad C-D. Därjämte har föreslagits, att landsvägstrumman mellan A och B skall ombyggas i samband med företagets utförande i övrigt.

Hela sträckan A-B-C-D jämte avloppet nedanför A på en sträcka av omkring 340 meter nedanför nämnda punkt har tidigare

ingått i ett dikningsföretag benämnt Gårdlösa-Tjustorps nordvästra dikningsföretag 1919. Hela avloppssträckan i 1919 års företag utfördes med tegelrör med en invändig diameter varierande mellan 4" och 9". Då jordmånen i företaget utgöres av sand- och mojordar, var det mycket olämpligt att utföra avloppet med korta rör utan muff, enär rörledningen blir otät och tämligen snart fylles med sand. I 1919 års företag är därför numera i det närmaste hela sträckan nedanför C omlagd med cementrör med muff, varvid rördimensionen ökats till 12". Beträffande sträckan C-D, som nu kräver ombyggnad, enär det befintliga avloppet ej är tillfyllest, föreslås av synemännen, att rördimensionen ökas å sätt som framgår av profilritningen, varjämte tegelrören föreslås att utbytas mot rör med muff i likhet med vad tidigare skett nedanför C utan laga för rättning.

Plankarta och profilritning.

Över den avloppssträcka, om vars utförande fråga nu är, äro dels profil- och sektionsritningar uppgjorda utvisande lutningsförhållandena och avloppets beskaffenhet i övrigt, och dels plankarta upprättad utvisande den mark, som med nu befintligt avlopp ej kan torrläggas till 1.2 meters djup. Begränsningskurvan för den vattensjuka marken har lagts 1.5 meter över ordinärt medelvattenstånd i det befintliga avloppet, men har vid bestämmande av begränsningskurvan jämväl nödig hänsyn till markens avfall mot avloppet tagits.

Båtnadsuppskattning.

Jämlikt bestämmelserna i vattenlagen 7 kap. 22 § och 10 kap. 60 § hava synemännen uppskattat den mark, som ansetts beroende av företagets utförande, och har därvid uppskattning skett av marken såväl i dess skick före företaget som ock i det skick, vari den antages komma efter företagets fullbordan, och framgå såväl

de å de särskilda ägofigurerna som de å de olika fastigheterna belöpande andelarna av den särskilda längd, som finnes bilagd detta utlåtande. Enligt denna längd utgör markens värde före företaget 17.352 kronor och efter företaget 25.800 kronor, vadan värdet av båtnaden genom arbetenas utförande uppskattats till 8.448 kronor. Beträffande tillvägagångssättet vid denna uppskattning torde böra anföras, att hänsyn tagits till såväl jordens naturliga godhet som markens höjdläge m.m., och har för bestämmande av höjdlägets inverkan på jordvärdena särskild gradtabell upprättats.

Nederbördsområde och dimensionering.

För att den beräknade jordförbättringen skall uppkomma måste torrlägningsarbetet utföras i överensstämmelse med förslaget, som är upprättat med hänsyn till framrinnande vattenmängd, markens lutningsförhållanden, dikningsarbetets ändamål m.m.

Nederbördsområdet har bestämts med ledning av Rikets allmänna kartverks ekonomiska kartor över trakten och synes utgöra

vid punkt	6+51	23 hektar	
	7+30	20 "	
	8+60	15 "	
	10+92	6 "	och
	D	1 "	.

På sökandenas yrkande och med stöd av bestämmelserna i vattenlagen 7 kap. 4 § bestämma synemännen, att avloppet skall utföras som täckt ledning.

Vid bestämmande av rörledningens dimensioner hava synemännen utgått från en största avrinning av 1.0 sekundliter pr hektar.

Fixpunkterna i företaget äro lagligen skyddade och få alltså ej övertäckas eller förstöras. Önskar jordägare borttaga fixpunkt, skall han göra anmälan härom till statens lantbruksinge-

niör, vilken då låter avväga annan lämplig fixpunkt. Kostnaden för lantbruksingeniörens i sådant hänseende företagna förrättningar gäldas av dikningsföretaget. Fixpunkternas läge i plan framgår av plankartan, deras höjdläge och utseende av påskrift å profilritningen.

Ersättningar.

Framställning om ersättning för skada å växande gröda, därest skada skulle uppstå å dylik i samband med företagets utförande, skall göras skriftligen till arbetsstyrelsen och senast den dag, då företaget genom avsyningsbevisets uppläsande på allmänt sammanträde med delägarna förklarats avsynat och godkänt. Ersättningsbeloppet bör bestämmas av 2 st. av arbetsstyrelsen tillkallade, ojäviga, i jordbruk kunnige män, lämpligen skiftesgodemän.

Vid framtida rensningar av vattenavloppet skola några ersättningar för intrång ej utgå, men skola rensningarna om möjligt företagas å tid, då skada å växande gröda ej göres.

Broar och trummor.

I samband med företagets utförande kräves ombyggnad av landsvägstrummorna vid 4+68 och 11+53. Beträffande de nuvarande landsvägstrummornas ålder finnes uppgift införd i § 7 av förrättningsprotokollet. På grund av bestämmelserna i vattenlagen 7 kap. 8 § finna synemännen skäligen bestämma, att kostnaderna för trummornas ombyggnad böra bestridas av vägförvaltningen i länet. De arbeten, som skola ingå i åliggandet, framgå av kostnadsförslaget. Beträffande ombesörjandet av arbetena med avloppen genom landsvägarna skola bestämmelserna i vattenlagen 7 kap. 7 § iakttagas. På grund av bestämmelserna i vattenlagen 10 kap. 52 § har förrättningsmannen insänt torrlägningsförslaget till vägförvaltningen i länet för yttrande, och har vederbörande granskningsförrättare å förslaget till trummornas ombyggnad gjort påteckning om, att

han tagit del av förslaget.

Kostnadsfördelning.

Någon anledning till avdelningsbildning inom företaget för jämkning av kostnaderna mellan fastigheterna i detsamma enligt grunder i vattenlagen 7 kap. 24 § föreligger ej. I kostnaderna för arbetena inom företaget skola därför ägarna till marken deltaga i förhållande till båtnadsvärdet av denna mark enligt ovan åberopade utlåtandet vidfogade värderingslängd dock med iakttagande av bestämmelserna i vattenlagen 7 kap. 27 § och 10 kap. 80 §.

I kostnadsfördelningslängden för företaget finnes med iakttagande av ovanstående grunder angivet vars och ens delaktighet i förbättringsvärde och procenttal samt den kostnad, som enligt det upprättade kostnadsförslaget åligger varje delägare.

Kostnaderna för syneförrättningen gäldas av sakägarna i företaget efter samma grund, som i kostnadsfördelningslängden bestämts för anläggningskostnadernas fördelning och i övrigt med iakttagande av bestämmelserna i vattenlagen 10 kap. 79 och 80 §§. Förrättningskostnaderna förskjutas av sökandena och den med dem likställde vid förrättningens avslutande.

Framtida underhåll.

Kostnaderna för underhållet av dikessträckan C-D bestri- des av sakägarna i företaget efter samma grund, som i kostnadsfördelningslängden bestämts för anläggningskostnadernas fördelning. Kostnad för rensningsåtgärd, som föranletts av enskild sak- ägares åverkan eller försummelse, uttages dock av denne. I före- taget ingående landsvägstrummor underhållas av vägförvaltningen i länet.

Beträffande underhållet i övrigt av den del av Gårdlösa- Tjustorps nordvästra dikningsföretag 1919, som är belägen nedan-

18.
för C, finna synemännen skäligt bestämma, att sakägare, som blir beroende härav, äger att hos vederbörande myndighet begära laga förrättning för att få underhållskostnaden fördelad. Denna fråga synes nämligen lämpligen böra handläggas vid särskild förrättning, enär i avloppet nedanför C insläppes kloakvatten från fastigheter i Smedstorps samhälle. Denna del av 1919 års företag är därför erforderlig såväl för torrläggning av mark som för avledande av kloakvatten.

Domstolsavgift.

Enär värdet av den genom arbetenas utförande uppkommande båtnaden icke beräknas uppgå till 10.000 kronor, skall avgift, varom förmäles i vattenlagen 11 kap. 95 § i detta fall ej utgå.

Verkställighet.

Innan arbetet får påbörjas, skall denna syneförrättning hava vunnit laga kraft, samt länsstyrelsen i Kristianstads län hava underrättats angående styrelseval.

Arbetsstyrelse.

Enär sakägarna äro flera än två, skall företagets angelägenheter handhavas av en arbetsstyrelse, som väljes på allmänt sammanträde med sakägarna enligt föreskrifterna i vattenlagen 7 kap. 64 § .

Arbetsstyrelsens uppgift är bl.a.

att jämlikt föreskrifterna i vattenlagen 7 kap. 62 § anmäla styrelseval hos länsstyrelsen,

att genom infordrande av anbud eller på annat lämpligt sätt bortsätta arbetena på förmånligaste sätt till entreprenör, som kan godkännas av statens lantbruksingeniör i länet,

att själv och med biträde av sakkunnig person övervaka arbetets utförande i överensstämmelse med det upprättade förslaget,

att verkställa behövliga utdebiteringar och fördelningar av kost-

nader,

att föra räkenskaper över arbetet och årligen redovisa dessa för delägarna,

att för sistnämnda ändamål och då så eljest kan finnas nödigt kalla delägarna till sammanträde i den ordning, som föreskrives i vattenlagen 7 kap. 64 § ,

att vid alla sammanträden föra protokoll, vilket skall vara tillgängligt för delägarna senast 14 dagar efter sammanträdet,

att ombesörja avloppets vidmakthållande och uppreprensning å årstid, då växande gröda tager minst skada därav samt

att i övrigt vidtaga alla åtgärder, som kunna befrämja arbetets verkställande och vidmakthållande.

Till företaget hörande kartor och handlingar skola förvaras av därtill särskilt utsedd person och av honom hållas tillgängliga för envar, som vill taga del av desamma eller göra avskrifter eller anteckningar.

Arbetsföreskrifter.

Med avseende å företaget stadga synemännen i övrigt jämlikt vattenlagen 10 kap. 62 § :

att företaget skall benämnas Gårdlösa dikningsföretag 1952,

att arbetet skall vara fullbordat före utgången av år 1958, landsvägstrumman vid 4+68 bör dock vara ombyggd inom tre månader efter det denna förrättning vunnit laga kraft och landsvägstrumman vid 11+53 inom en månad efter det arbetena nedanför landsvägen anmälts färdiga till vägförvaltningen i länet,

att arbetena skola anses lagligen avslutade då godkännande avsyningsbevis lämnats av statens lantbruksingeniör eller den han i sitt ställe sätter, och detta bevis blivit å gemensamt sammanträde med delägarna uppläst för dessa,

att arbetet skall utföras i överensstämmelse med det upprättade

förslaget, dock att mindre ändringar, som under arbetets utförande kunna visa sig lämpliga beträffande dikes läge och annat, som ej inverkar minskande på torrläggningens djup eller på avrinningen, och varom berörda sakägare äro eniga, må efter hörande av statens lantbruksingeniör och med hans skriftliga medgivande företagas,

att cementrören skola gjutas av svensk cement, att de skola godkännas av statens lantbruksingeniör eller dennes ombud, innan de nedläggas, och att deras läge skall kontrolleras av statens lantbruksingeniör eller dennes ombud, innan de få höljas,

att den, som åtagit sig arbetet, ej må erhålla slutlikvid, förrän arbetet i sin helhet godkänts av statens lantbruksingeniör eller den han i sitt ställe sätter samt

att rensning av brunnar skall ske minst två gånger årligen och så ofta behov därav föreligger. Koppling direkt till rörsträng förbjödes, såvida ej statens lantbruksingeniör därtill givit sitt skriftliga medgivande.

Besvärshänvisning.

Är någon missnöjd med åtgärd eller beslut under denna syneförrättning eller med detta synemännens utlåtande ingive inom sextio dagar från nedanstående dag sina till Söderbygdens vatten-domstol i Stockholm ställda besvär. I besvären skola fullständigt upptagas klagandens alla påståenden och skälen därför, och skola vid besvären fogas de handlingar, klaganden vill åberopa till stöd för ändringssökandet. Besvären skola ingivas i tre exemplar.

Gårdlösa nr 6 pr SMEDSTORP den 17 okt. 1952.

Klas Westberg, Arthur Johansson, Leif Håkansson

VÄRDERINGSLÄNGD

Ägo- figur- nr	Förbättrad mark				Värde före torrläggning		Värde efter torrläggning		B å t n a d	
	åker, tomt		annan		pr ha	pr ägofigur	pr ha	pr ägofigur	pr ha	pr ägofigur
	ha	a	ha	a	kronor	kronor	kronor	kronor	kronor	kronor
1										
2										
Mealuträknings- och värderingslängd till
"Särdlösa ättningsföretag 1952" i Smedsörps
socken av Hushållningslän.

Smedstorpss socken.Ba. $\frac{3}{160}$ mtl Gärdlösa av 4⁴. Otto Jönsson.

åker, mylla på sand och mo

SummaBb. $\frac{1}{128}$ mtl Gärdlösa av 12'. Ernst Persson.

åker, mylla på sand och mo

SummaBc. $\frac{1}{128}$ mtl Gärdlösa av 12'. Mauritz Nilsson.

åker, mylla på sand och mo

SummaBd. $\frac{1}{128}$ mtl Gärdlösa av 17'. Dagny och Jidit Hovander.

åker, mylla på sand och mo

SummaBe. $\frac{5}{168}$ mtl Gärdlösa av 17'. Tage Persson.

åker, mylla på sand och mo

SummaBf. $\frac{7}{2432}$ mtl Gärdlösa av 7¹³. Ove Lilja.

åker, mylla på sand och mo

Summa

VÄRDERINGSLÄNGD

Ägo- figur- nr.	Förbättrad mark				Värde före torrläggning		Värde efter torrläggning		B å t n a d	
	åker, tomt		annan		pr ha	pr ägofigur	pr ha	pr ägofigur	pr ha	pr ägofigur
	ha	a	ha	a	kronor	kronor	kronor	kronor	kronor	kronor
1										
2										
3	1	55			2.400	1.320:-	4.000	2.200:-	1.600	880:-
4		55				1.320:-		2.200:-		880:-
5										
6										
7	2	28			2.400	672:-	4.000	1.120:-	1.600	448:-
8		28				672:-		1.120:-		448:-
9										
10										
11	3	30			2.400	720:-	4.000	1.200:-	1.600	480:-
12	4	18			2.800	504:-	4.000	720:-	1.200	216:-
13		48				1.224:-		1.920:-		696:-
14										
15										
16	5	22			2.800	616:-	4.000	880:-	1.200	264:-
17	6	16			2.400	384:-	4.000	640:-	1.600	256:-
18		38				1.080:-		1.520:-		520:-
19										
20										
21	7	15			2.400	360:-	4.000	600:-	1.600	240:-
22	8	26			2.800	728:-	4.000	1040:-	1.200	312:-
23		41				1.088:-		1.640:-		552:-
24										
25										
26	9	74			2.800	2072:-	4.000	2.960:-	1.200	888:-
27	10	70			2.400	1.680:-	4.000	2.800:-	1.600	1.120:-
28	11	53			3.200	1.696:-	4.000	2.120:-	800	424:-
29	12	52			3.200	1.664:-	4.000	2.080:-	800	416:-
30		2 49				7.112:-		9.960:-		2.848:-

Bg. 5/128 mtl Färdlösa av 6⁵ och 6⁶. Gottfrid Olandsson.

åker, mylla på sand och mo

--

--

tomt, och trädgård

SummaBh. Avs. Färdlösa 6⁷, 6⁸, 6¹⁰. Edvard Samuelsson.

tomt och trädgård

--

--

--

SummaBi. Avs. Färdlösa 6⁹. Edvard Jönsson.

tomt och trädgård

SummaBk. Avs. Färdlösa 6¹¹. Olof Månsson.

tomt och trädgård

Summa

- 1
- 2
Sammandrag.Bg. 3/160 mtl. Färdlösa av 4⁴. Otto Jönsson.

Bb. 1/128 mtl. --- av 12'. Ernst Persson

Bc. 1/128 mtl. --- av 12'. Mauritz Nilsson

Bd. 1/128 mtl. --- av 17'. Jagmy och Jedit Lovander.

Be. 5/168 mtl. --- av 17'. Tage Persson

Bf. 73/2432 mtl. --- av 7¹³. Ove LiljaBg. 5/128 mtl. --- av 6⁵ och 6⁶. Gottfrid ErlandssonBh. Avs. --- 6⁷, 6⁸, 6¹⁰. Edvard SamuelssonBi. Avs. --- 6⁹. Edvard JönssonBk. Avs. --- 6¹¹. Elida MånssonSumma

VÄRDERINGSLÄNGD

[illegible]

Fastighet och ägare

Ägobeskrivning m. m.

1

2

3

4

5

6

7

8

9

10

11

12

13

14

15

16

17

18

19

20

21

22

23

24

25

26

27

28

29

30

VÄRDERINGSLÄNGD

Fastighet och ägare Ägobeskrivning	Ägo- figur- nr	Förbättrad mark		Värde pr ha		Båtnad	
		åker, tomt	annan	före	efter	pr ha	pr ägofigur
		hektar	hektar	kronor	kronor	kronor	kronor
till "Gårdlösa dikningsföretag 1952" i Smedstorps socken av Kristianstads län.							
Ba 3/160 mtl Gårdlösa av 4.	4						
Otto Jönsson.							
åker, mylla på sand och mo	1	0.55		2400	4000	1600	880:--
Summa		0.55					880:--
Bb 1/128 mtl Gårdlösa av 12.	1						
Ernst Persson.							
åker, mylla på sand och mo	2	0.28		2400	4000	1600	448:--
Summa		0.28					448:--
Bc 1/128 mtl Gårdlösa av 12.	1						
Mauritz Nilsson.							
åker, mylla på sand o. mo	3	0.30		2400	4000	1600	480:--
" , "	4	0.18		2800	4000	1200	216:--
Summa		0.48					696:--
Bd 1/128 mtl Gårdlösa av 17.	1						
Dagny och Judit Hovander.							
åker, mylla på sand o. mo	5	0.22		2800	4000	1200	264:--
" , "	6	0.16		2400	4000	1600	256:--
Summa		0.38					520:--
Be 5/768 mtl Gårdlösa av 17.	1						
Tage Persson.							
åker, mylla på sand och mo	7	0.15		2400	4000	1600	240:--
" , "	8	0.26		2800	4000	1200	312:--
Summa		0.41					552:--
Bf 73/2432 mtl Gårdlösa av 7.	13						
Ove Lilja.							

Fastighet och ägare Ägobeskrivning	Ägo- figur- nr	Förbättrad mark		Värde pr ha		Båtnad	
		äker, tomt hektar	annan hektar	före kronor	efter kronor	pr ha kronor	pr ägofigur kronor
äker, mylla på sand o. mo	9	0.74		2800	4000	1200	888:--
" , "	10	0.70		2400	4000	1600	1120:--
" , "	11	0.53		3200	4000	800	424:--
" , "	12	0.52		3200	4000	800	416:--
Summa		2.49					2848:--
Bg 5/128 mtl Gårdlösa av 6 ⁵ o. 6 ⁶ .							
<u>Gottfrid Erlandsson.</u>							
äker, mylla på sand o. mo	13	0.72		2800	4000	1200	864:--
" , "	14	0.38		2800	4000	1200	456:--
tomt och trädgård	15	0.14		6400	8000	1600	224:--
Summa		1.24					1544:--
Bh Avs. Gårdlösa 6 ⁷ 6 ⁸ 6 ¹⁰ .							
<u>Edvard Samuelsson.</u>							
tomt och trädgård	16	0.08		4000	8000	4000	320:--
" " "	17	0.05		4000	8000	4000	200:--
Summa		0.13					520:--
Bi Avs. Gårdlösa 6 ⁹ .							
<u>Edvard Jönsson.</u>							
tomt och trädgård	18	0.05		4000	8000	4000	200:--
Summa		0.05					200:--
Bk Avs. Gårdlösa 6 ¹¹ .							
<u>Elida Månsson.</u>							
tomt och trädgård	19	0.06		4000	8000	4000	240:--
Summa		0.06					240:--
<u>Sammandrag.</u>							
Ba 3/160 mtl Gårdlösa av 4 ⁴ .							
Otto Jönsson		0.55					880:--
Bb 1/128 mtl Gårdlösa av 12 ¹ .							
överföres		0.55					880:--

VÄRDERINGSLÄNGD

Fastighet och ägare Ägobeskrivning	Ägo- figur- nr	Förbättrad mark		Värde pr ha		Båtnad	
		åker, tomt	annan	före	efter	pr ha	pr ägofigur
		hektar	hektar	kronor	kronor	kronor	kronor
överfört		0.55					880:--
Ernst Persson		0.28					448:--
<u>Bc 1/128 mtl Gårdlösa av 12.</u>	1						
Mauritz Nilsson		0.48					696:--
<u>Bd 1/128 mtl Gårdlösa av 17.</u>	1						
Dagny och Judit Hovander.		0.38					520:--
<u>Be 5/768 mtl Gårdlösa av 17.</u>	1						
Tage Persson		0.41					552:--
<u>Bf 73/2432 mtl Gårdlösa av 7.</u>	13						
Ove Lilja		2.49					2848:--
<u>Bg 5/128 mtl Gårdlösa av 6.</u>	5 6 0.6						
Gottfrid Erlandsson		1.24					1544:--
<u>Bh Avs. Gårdlösa 6 7 8 10 6 6 6</u>							
Edvard Samuelsson		0.13					520:--
<u>Bi Avs. Gårdlösa 6.</u>	9						
Edvard Jönsson.		0.05					200:--
<u>Bk Avs. Gårdlösa 6.</u>	11						
Elida Månsson		0.06					240:--
Summa		6.07					8448:--

Fastighet och ägare Ägobeskrivning	Ägo- figur- nr	Förbättrad mark		Värde pr ha		Båtnad	
		åker, tomt	annan	före	efter	pr ha	pr ägofigur
		hektar	hektar	kronor	kronor	kronor	kronor

KOSTNADSFÖRSLAG

Läge	Längd m.	Arbete, material o. d.	Antal	Å-pris kr.	Kostnad	Summa
					kronor	kronor
4+68-4+78	10	till "Gårdlösa dikningsföretag 1952" i Smedstorps socken av Kristianstads län. <u>Dikessträckan A-B.</u> Brunnarna vid 4+68 och 4+78 ombyggas och ledningen mellan brunnarna omlägges med vägrör med en invändig diam. av 375 mm men med bibehållet höjd- läge. Arbetet utföres och bekostas av vägförvaltning- en i Kristianstads län och medräknas ej här			--:--	--:--
4+78-5+63	85	<u>Dikessträckan B-C.</u> Bibehålles i oförändrat skick.				
5+63-12+15	652	<u>Dikessträckan C-D.</u>				
5+63-7+30	167	Betongrör med muff 300 ^{12"} mm lm	167	7:--	1169:--	
7+30-9+04	174	" " 250 ^{10"} mm "	174	5:--	870:--	
9+04-10+92	188	" " 225 ^{9"} mm "	188	4:50	846:--	
10+92-11+53	61	" " 150 ^{6"} mm "	61	3:--	183:--	
11+53-11+62	9	Vägrör 300 mm jämte grävning, läggning samt vägbanans iord- ningsställande ävensom brunnen uppströms vägen utföres och bekostas av vägförvaltningen i Kristianstads län och med- räknas ej här			--:--	
11+62-12+15	53	Betongrör med muff 150 ^{6"} mm lm	53	3:--	159:--	3227:--
5+63-7+30	167	Grävning,läggning samt dikes- överföres				3227:--

Kartnadsfördelningelängd.

för Gärdläsa dikningsföretag 1952 i Smedstorp socken
av Kristianstads län.

Länna i Kartan.	Kartal.	Registernummer.	Söken by.	Folägare.	Fiskande eller ick fiskande.	Fästningens värde			Färdlingens l.		Swäknad Kart- nad		Fästningens Kartnad.		
						kr	öre	%	kr	öre	kr	öre			
<u>Smedstorp socken</u>															
Ba	3/160	ar 4"	Gårdläsa	Ollo Jonsson	g räk	880	-	10.417	791	69	43	07			
Bb	1/128	ar 13'	"	Emet Persson	"	448	-	5.303	403	03	21	93			
Bc	1/128	ar 13'	"	Hannika Nilsson	"	696	-	8.239	626	17	34	06			
Bd	1/128	ar 17'	"	Pegny & Judit Norander	"	520	-	6.155	467	78	25	45			
Be	5/768	ar 17'	"	Tage Persson	l s	552	-	6.534	496	58	27	01			
Bf	73/8432	ar 7 1/3	"	Ove Lilja	l s	2.848	-	33.712	2.562	11	139	39			
Bg	5/128	ar 6 1/2 6"	"	Gottfrid Edlundsson	sök	1.544	-	18.277	1.389	05	75	57			
Bh	ars. 6 3/8 6 1/2	"	"	Edvard Samuelsson	"	520	-	6.155	467	78	25	45			
Bi	ars. 6"	"	"	Edvard Jonsson	"	200	-	2.367	179	89	9	49			
Bk	ars. 6"	"	"	Olida Hansson	lukt. med räk	240	-	2.841	215	92	11	75			
<u>Summa.</u>						8.448	-	100.000	7.600	-	413	47			
Gårdläsa N:6 pr Smedstorp den 17 okt. 1958.															
Klas Westling, Artur Olsson, Erik och Håkan															

Gärdläsa N:6 för Smedstorp den 17 okt. 1952.

Klas Westling

Artur Olsson

Håkan Håkansson

Sammanställning av förrättningskostnader

till Gårdlösa dikningsföretag 1952 i Smedstorps socken av Kristianstads län.

Ersättning till statsverket enligt lantbruksingenjörstaxan

251:--

Förrättningsmannens utlägg (annonser och inbinding av 2 band handlingar m.m.)

49.47

Gode männens resekostnads- och traktamentsersättning

113.-

Hantlangning m.m.

Summa

413.47

Gårdlösa nr 6 pr SMEDSTORP den 17 okt. 1952.

Klas Westling

lantbruksingenjör, förrättningsman.