



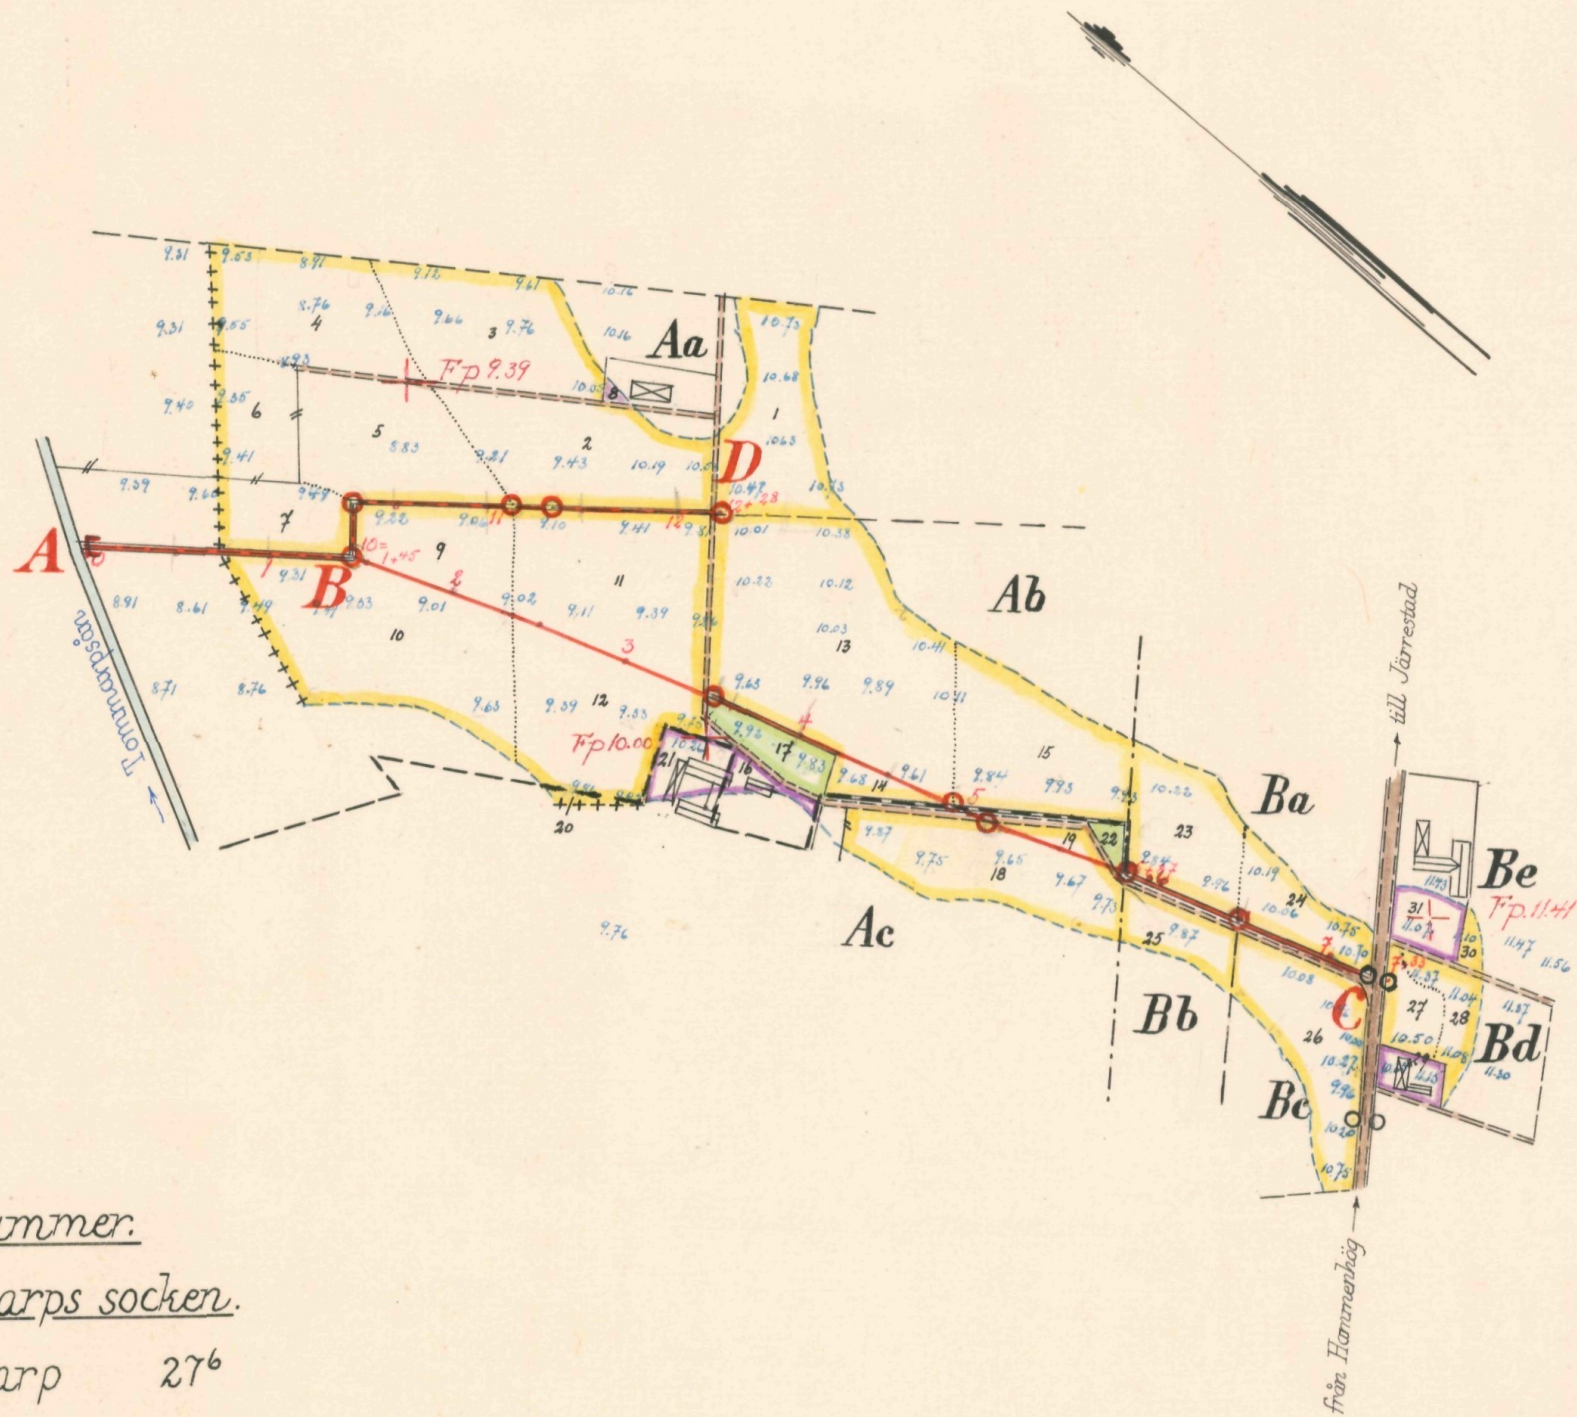

Registernummer.
Östra Tommarps socken.

Aa	Tommarp	27 ⁶
Ab	"	27 ⁵
Ac	"	27 ²
Ba	Vranarp	15 ²
Bb	"	av 15 ³
Bc	"	av 15 ³
Bd	"	av 9 ³
Be	"	15 ¹¹

Skala 1:4000

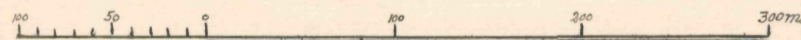

LANTBRUKSSTYRELSEN
25 SEP. 1953
DIARIE Nr
SAK Nr

FÖRSLAG TILL Tommarp-Vranarps dikningsföretag 1952



I Östra Tommarps SOCKEN(NAR) AV Kristianstads LÄN

UPPRÄTTAT ÅR(EN) 1952 SAMBAND MED SYNEFÖRRÄTTNING ENL. VATTENLAGEN AV

RITN. Nr 001

ORIGINAL
KÖPA L 2-1641 Statens lantbruksingenjör



ANTAL RITN. ST. 2 KUNGL. LANTBRUKSSTYRELSENS ARKIV Nr 4568-1

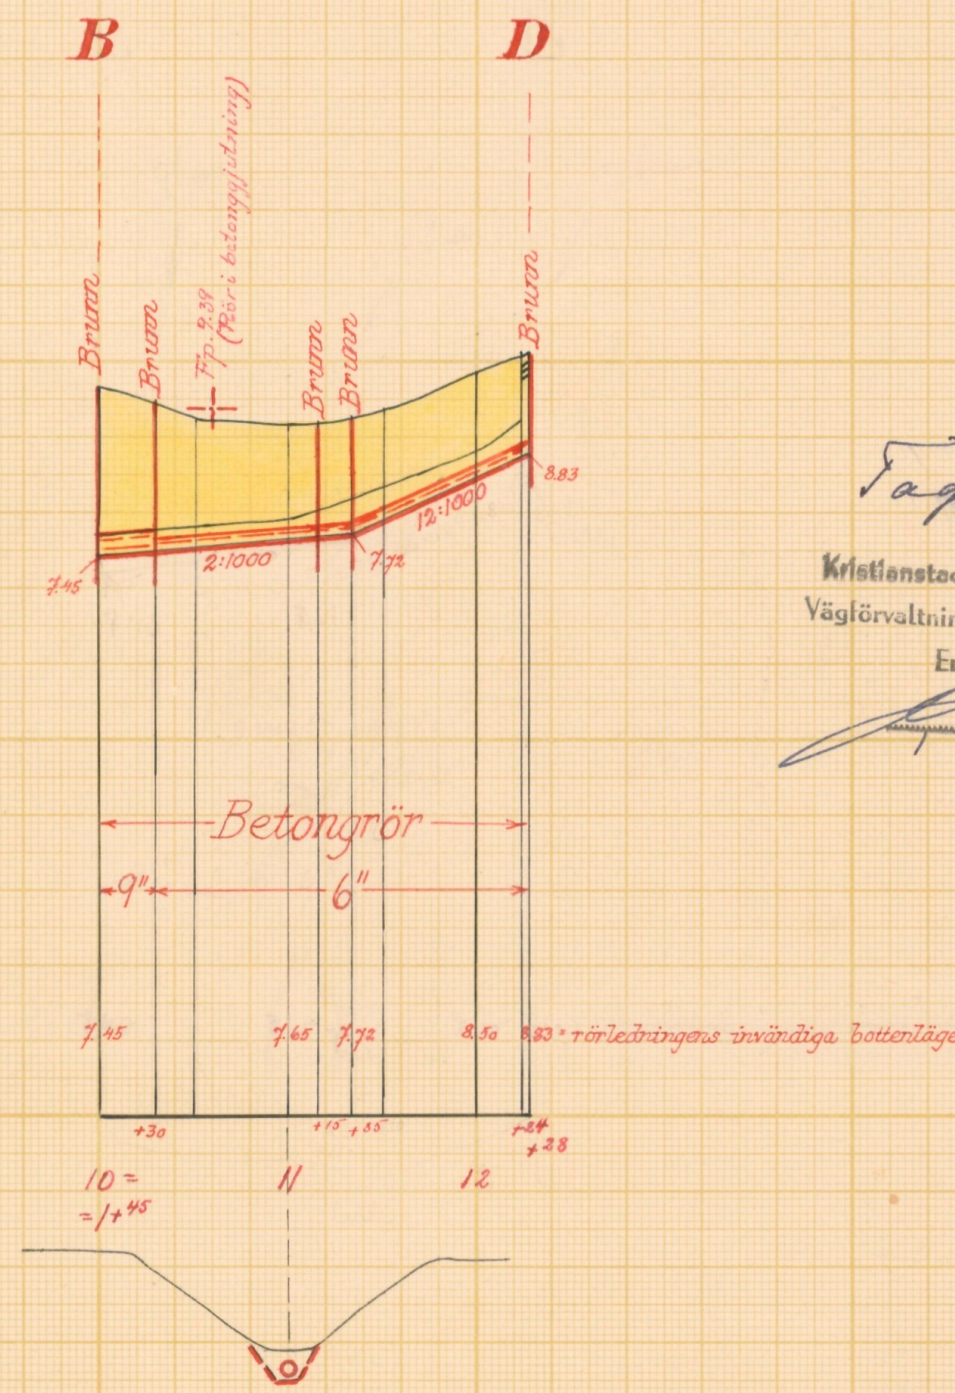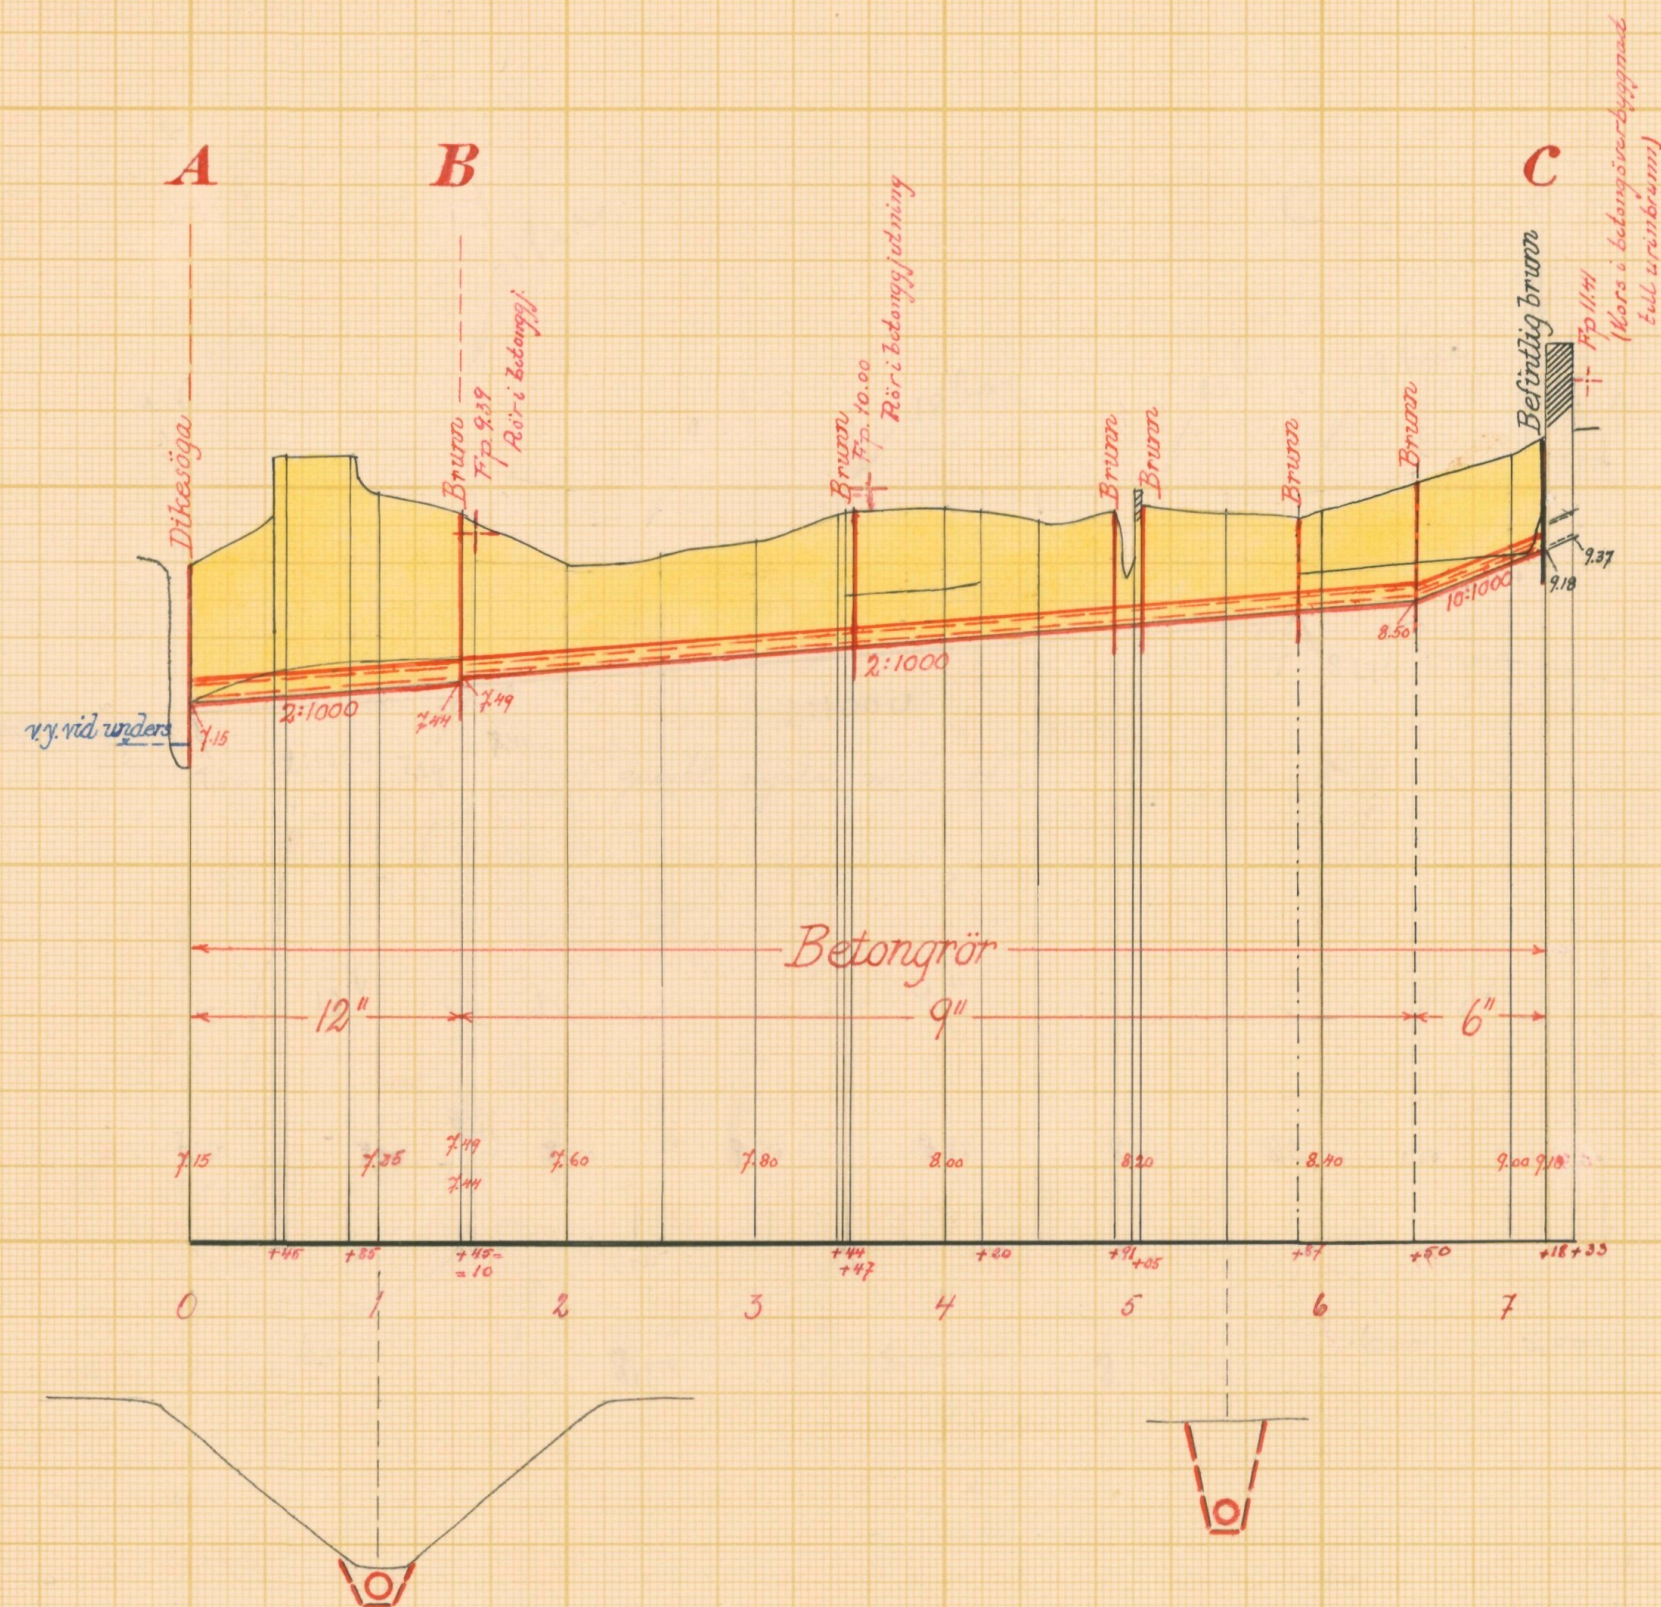


Färdig del
Kristianstad den 31/10 1952
Väglörvaltningen i Kristianstads län
Enligt uppdrag
[Signature]

Förslag till dikesöga vid 0


Typritning till intagningsbrunnar

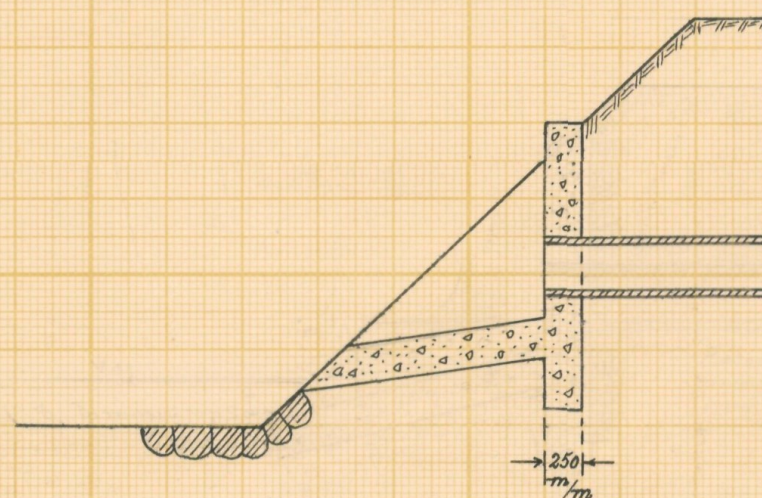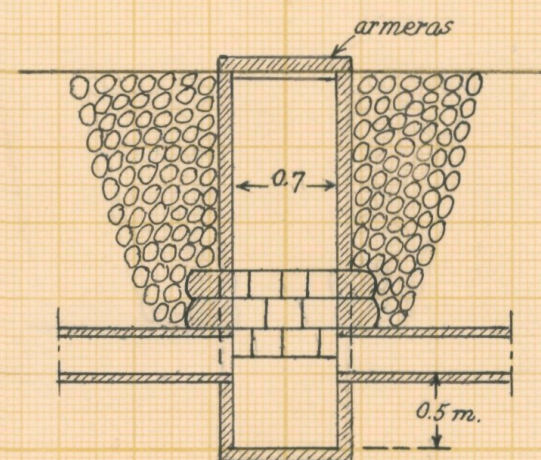

Betongmuren runt armeras mundjörn
φ 8 mm % 250 mm

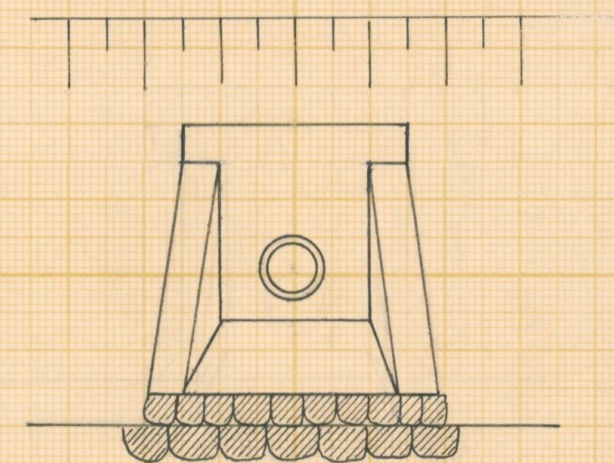

Skalar:

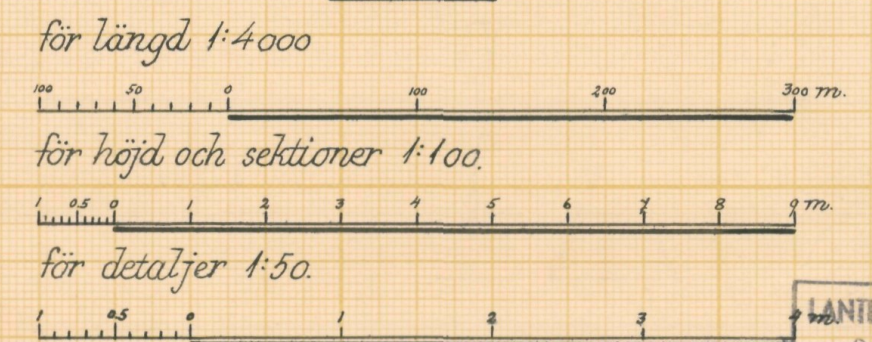

Förslag till Tommarp-Vranarps dikeföretag 1952

i Östra Tommarps socken (när) av Kristianstads län

upprättat år(-en) 1952 i samband med synförrättning enl. vattenlagen av

Original Kopia L 2*1641 (Namn) *Karl Westberg* (Titel) Statens lantbruksingenjör

Antal ritn. st. 2 KUNGL. LANTBRUKS-STYRELSENS ARKIV Nr 4568-2



Akt nr:

11-KLS-1641

4568-2

L 2*1641

LANTBRUKSSTYRELSEN

25 SEP. 1953

DIARIE Nr

SAK Nr

Kungl. Lantbrukstyrelsens
arkiv

Synehandlingar

rörande

Tommarp-Vranarps

dikningsföretag 1952

i Östra Tommarps socken

av Kristianstads län.

ORIGINALHANDLINGAR

rörande

torrläggning av mark inom Tommarp nr 27 och Vranarp nr 9 och 15 i Östra Tommarps socken av Kristianstads län; upprättade år 1952 vid syneförrättning enligt vattenlagen av

Klas Westling,
statens lantbruksingeniör.

Handlingarna innehålla förutom titelblad trettiosex (36) skrivna och paginerade sidor + 1 tidning samt åtföljas av plan-, profil- och sektionsritningar i 2 blad.

Ö V E R S I K T S K A R T A .

Skala 1:100.000.



Generalstabsblad nr 3 (Simrishamn).

1.
Protokoll fört vid syne-
förrättning enligt 10 kap. vatten-
lagen rörande utförande av vatten-
avlopp för torrläggning av mark
inom Tommarp nr 27 och Vranarp
⁹⁰⁴
nr 15 i Östra Tommarps socken av
Kristianstads län.

År 1952, oktober 18, kl. 9.30 f.m. hos lantbr. Algot Alfredsson i
Tommarp nr 27.

Närvarande:

undertecknad lantbruksingeniör, förrättningsman

skiftesgodemännen Hjalmar Andersson i Vranarp och Johan Tuve-
sson i Bolshög

sökanden

Algot Alfredsson i Tommarp 27

Övriga sakägare eller ombud

Helge Persson i Tommarp 27,

Oskar Mårtensson i Vranarp 15,

Frans Mårtensson i Komstad, Stiby socken i egenskap av laga för-
myndare för Anna Olsson i Vranarp 15 (riktigheten härav vits-
ordades av övriga sakägare).

§ 1.

Det för förrättningsmannen utfärdade förordnandet upp-
lästes.

§ 2.

Jäv mot synemännen anmäldes ej, ej heller visste dessa
med sig något jävsförhållande till någon av sakägarna.

§ 3.

Den efter verkställda förundersökningar upprättade pro-
filritningen över det avloppsdike, om vars utförande fråga var,
företeddes tillika med plankarta över den mark, som befunnits
för sin torrläggning beroende av företagets utförande.

§ 4.

Frans Mårtensson gjorde i egenskap av laga förmyndare för Anna Olsson gemensam sak med sökanden för att få avloppet utsträckt söderut fram till landsvägen Järrestad-Hammenhög. Med anledning härav undertecknade han särskild föreningshandling, som därefter bevittnades och vitsordades av synemännen.

§ 5.

Sökandena yrkade, att avloppen skulle utföras till sådant djup och dimensioner att trygghet mot översvämning samt möjlighet till markens torrläggning till omkring 1.2 meters djup därigenom i regel bleve beredd, och borde avloppen utföras som täckta ledningar.

§ 6.

Något anspråk om ersättning för skada eller intrång i samband med företagets utförande framställdes på tillfrågan ej, och förklarade sakägarna, att de utan ersättning uppläte mark till avlopp och erforderliga upplag.

§ 7.

Synemännen meddelade, att de omedelbart ämnade påbörja för företagets utförande erforderliga värderingar m.m. Resultatet av dessa skulle jämte förslag till företagets utförande med kostnadsberäkning m.m. framläggas för intressenterna vid nytt sammanträde, vilket skulle hållas på samma plats den 24 november 1952 kl. 11 f.m., och skulle några ytterligare kallelser eller kungörelser rörande detta sammanträde ej utfärdas.

Tommarp nr 27 pr TOMMARP den 18 okt. 1952.

Klas Wistling

statens lantbruksingeniör.

Biträdande gode män,:

Hjelmur Andersson

Göran Thunsson

3.

År 1952, november 24, kl. 11 f.m. hos lantbr. Algot Alfredsson i
Tommarp 27.

Närvarande:

förutnämnda synemän och nedannämnda sakägare

Algot Alfredsson i Tommarp 27,

Helge Persson i " 27 för egen del samt såsom ombud för
sin syster Hulda Persson enl. bifogad fullmakt,

Oskar Mårtensson i Vranarp 15 samt

nämndemannen Johan Hansson i Tommarp såsom överförmyndare i Östra
Tommarps kommun och av Frans Mårtensson muntligen anmodad att
i dennes ställe närvara vid sammanträdet.

§ 8.

Det av förrättningsmannen upprättade förslaget med därtill hörande längder genomgicks med sakägarna, varjämte synemännens utlåtande angående företaget upplästes för delägarna.

§ 9.

Till ordförande i arbetsstyrelsen för företaget valdes Algot Alfredsson i Tommarp 27 och till övriga ledamöter Helge Persson i Tommarp 27 och Oskar Mårtensson i Vranarp nr 15 med Frans Mårtensson i Komstad, Stiby socken, till suppleant.

Att emottaga och förvara till företaget hörande kartor och handlingar uppdrogs åt lantbrukaren Algot Alfredsson, adress Tommarp 27 pr TOMMARP.

§ 10.

Sammanställning över förrättningskostnaderna företeddes, och meddelade förrättningsmannen, att räkning å det arvode, som enligt lantbruksingeniörstaxan skulle inbetalas till statsverket, komme att tillsändas sakägarna från lantbruksnämnden i Kristianstad.

§ 11.

Sedan bestämmelserna angående besvär mot förrättningen enligt grunder i vattenlagen 11 kap. 85 § meddelats sakägarna,

4.
förklarades förrättningen avslutad.

Tommarp 27 pr TOMMARP den 24 november 1952.

Klas Westling

statens lantbruksingenjör.

Biträdande gode män:

Hjalmar Andersson Johan Thuvesson

Lantbruksnämnden
i Kristianstads län
den 26 MAJ 1950
Dnr 2549/50

Länsstyrelsen i Kristianstads län,
Kristianstad.

Undertecknad anhåller härmed vördsamt om förordnande för
statens lantbruksingenjör, att förrätta sådan syn, som i gällande
lag om dikning omförmäles i och för torrläggning av mig tillhörig
vattenskadad mark å nr. 27^{2,5} Tommarp i Östra Tommarps socken av
Kristianstads län.

Tommarp den 22 maj 1950.

Agott Hultén

Nr. 27 Tommarp.

Bevittnas:

Ingolf Persson *Per Gustafsson*

Skrivare
Skrivare

RESOLUTION.

Överlämnas till lantbruksnämnden
i länets

som anmodas avgiva yttrande i ärendet
och därvid återställa remisshandlingarna.
Kristianstad i landskansliet den 25

1950.

På tjänstens vägnar:

G. Hultén

År 1950 JUNI 1950

beslut i
Kristianstads län

Utdrag av protokoll vid delegationens
för inre rationalisering sammanträde i
Kristianstad den 5 juni 1950.

Närvarande: Herrar H. Henriksson, Lars Åkesson, Anton Ljung-
gren, Nils Carlsson, Klas Westling och J.A. Hilberts.

§ 3.

Ansökningar om förordnande för behörig förrättningsman att
handlägga syneförrättning enligt 10 kap. vattenlagen hade inkommit
från:

Algoth Alfredhsson, nr 27 Tommarp,

Delegationen beslöt att i samtliga fall till förrättningsman
föreslå lantbruksingenjören Klas Westling, Kristianstad.

Justerat:

H. HENRIKSSON

Vid protokollet:

J.A. HILBERTS.

Rätt utdraget betyga:

Ljunge Västberg


Eugene Västberg

Länsstyrelsen
i
Kristianstads län
Landskansliet


Till Statens lantbruksingeniör Klas Westling,
Kristianstad.

Jämlikt 10 kap. 33 § vattenlagen finner länsstyrelsen på där-
om av Algoth Alfredhsson, nr 27 Tommarp,
gjord ansökan, varöver lantbruksnämnden i länet avgivit yttrande,
skäligt förordna Eder att i enlighet med föreskrifterna i nämnda
lag, därest laga hinder ej möter, verkställa syneförrättning i och
för torrläggning av sökanden tillhörig vattenskadad mark å nr 27^{2,5}
Tommarp i Östra Tomarps socken.

ds Kristianstad i landskansliet den 13 juni 1950.

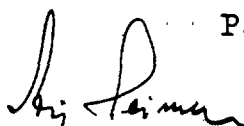
Stig Heimer

På länsstyrelsens vägnar:

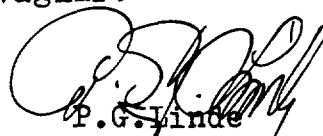
P.G. Linde

8.
Lantbruksingenjörens kungörelse rörande syne-
förrättning den 18 oktober 1952 kl. 9.30 f.m.
inom Tommarp nr 27 och Vranarp nr 15 i Östra
Tommarps socken av Kristianstads län.

K U N G Ö R E L S E.

Syneförrättning enl. vattenlagen rörande torrläggning
av mark inom Tommarp nr 27 och Vranarp nr 15 i Östra Tommarps soc-
ken av Kristianstads län kommer att handläggas vid sammanträde
hos lantbr. Algot Alfredsson i Tommarp nr 27 den 18 oktober 1952
kl. 9.30 f.m., då sakägare hava att tillstädeskomma för utförande
av sin talan.

Kristianstad den 24 september 1952.

Klas Westling

statens lantbruksingenjör.

Ankaget i län enligt

i Östra Tommarps socken

den 28/9 1952.

Ant. Wahl

Rektors- u. stads- och socken- styrelseordförande

F Ö R E N I N G.

Undertecknad förenar sig härmed och gör gemensam sak med sökanden till syneförrättningen rörande torrläggning av mark inom Tommarp nr 27 och Vranarp nr 15 i Östra Tommarps socken av Kristianstads län, och yrkar jag att avloppet utsträcket söderut från punkt 5+87 och fram till landsvägen Järrestad-Hammenhög.

Tommarp nr 27 pr TOMMARP den 18 oktober 1952.

Från Maria Olsson

genom Frans Mårtenssons Lagas Förmidd

Förestående förening bevittnas och vitsordas.

Ort och tid som ovan

Klas Westling, Ljullea Andersson, Johan Thunesson

Kallelse.

Till Lantbrukaren Bernhard Andersson, Vramarp 15
fr. Tormarp.

Av Länsstyrelsen förordnad att verkställa syn enligt vattenlagen, avseende
Förläggning av mark inom Tormarp 27 och Vramarp
15 i Östra Tormarps socken

kallar jag Eder härmed att i egenskap av *aktägarna*

själv eller genom befullmäktigat ombud närvara vid det sammanträde, som
kommer att hållas hos lantbr. Algot Alfredsson i Tormarp 27

man - dagen den 24 november 1952 kl. 11 för-middagen.

Kristianstad den 20 okt. 1952.

Klas Westling
Statens Lantbruksingenjör

Kallelsens delgivande erkännes:

Bernhard Andersson

Delgivandet av denna kallelse ~~inlämnades~~ 21 okt. 1952 intygas:

Meeta Tuigberg.
adr.: Kristianstad

H. G. K. K. K.
adr.: Vålby 31

Fullmakt för min broder Helge Persson att vid dikningsföretag
som berör vårt hemman Tommarp 27⁶ i Ö.Tomarps socken, föra min
talan och i mitt ställe underteckna till ärendet hörande hand-
lingar.

Tommarp den 20 november 1952.

..... Hulda Persson

Bevittnas:

Johannes
Tommarp

E. Olsson

F Ö R T E C K N I N G

Över delägare i det avdikningsföretag, som avser torrläggning av mark inom Tommarp nr 27 och Vranarp nr 15 i Östra Tommarps socken av Kristianstads län, vilka jämlikt vattenlagen 10 kap. 8 och 40 §§ underrättats angående sammanträdet den 18 oktober 1952 kl.

9.30 f.m.

- | | | | |
|----------------|-------------------|----------------|---------|
| 1. Lantbrukare | Helge Persson, | Tommarp nr 27, | TOMMARP |
| 2. Fr. | Hulda Persson, | " 27, | " |
| 3. Lantbrukare | Algot Alfredsson, | " 27, | " |
| 4. " | Oskar Mårtensson, | Vranarp nr 15, | " |
| 5. " | Joel Persson, | " 15, | " |
| 6. Fr. | Anna Olsson, adr. | | |
| Nämndeman | Johan Hansson, | | " |

Att underrättelser avsänts till förestående sakägare med posten den 24 september 1952, intygas.

I tjänsten:

Klas Westling

U T L Å T A N D E

angående utförande av vattenavlopp för torrläggning av mark inom Tommarp nr 27 samt Vranarp n:ris 9 och 15 i Östra Tommarps socken av Kristianstads län avgivet av synemännen vid syneförrättning enligt 10 kap. vattenlagen år 1952.

Avdikningsområdets belägenhet.

Företaget, som uteslutande avser torrläggning av redan odlad jord, är att hänföra till dikning. Det är beläget å nederbördsområdet 88/89 d.v.s. mellan Helgeåns nederbördsområde nr 88 och Nybroåns nederbördsområde nr 89. Mot företagets utförande på sätt i detta utlåtande närmare finnes angivet möter enligt synemännens förmenande icke något laga hinder.

Sökande.

Sökande till förrättningen är Algot Alfredsson såsom ägare till fastigheterna Tommarp 27 och 27⁵.

Anna Olsson, som är ägare till fastigheterna Vranarp 3 av 9 och av 15 har dessutom genom sin förmyndare gjort gemensam sak med sökanden angående företagets utförande, varigenom hon i betalningshänseende är likställd med sökanden.

Företagets utsträckning är beroende av sökandenas yrkanden och förefintliga fallförhållanden, och omfattar syneförrättningen i anledning härav de dikessträckor, som å hithörande plankarta äro utmärkta med en heldragen, grov, röd linje och betecknade A-B-C och B-D respektive.

Plankarta och profilritning.

Över de avloppssträckor, om vilkas utförande fråga nu är, äro dels profil- och sektionsritningar uppgjorda utvisande lutningsförhållandena och avloppens beskaffenhet i övrigt, och dels plankarta upprättad utvisande den mark, som med nu befintliga avlopp ej kan torrläggas till 1.2 meters djup. Begränsnings-

kurvan för den vattensjuka marken har av denna anledning lagts 1.4 meter över ordinärt sommarvattenstånd i befintliga avlopp, men har vid bestämmande av begränsningskurvan jämväl nödig hänsyn till markens avfall mot avloppen tagits.

Båtnadsuppskattning.

Jämlikt bestämmelserna i vattenlagen 7 kap. 22 § och 10 kap. 60 § hava synemännen uppskattat den mark, som ansetts beroende av företagets utförande, och har därvid uppskattning skett av marken såväl i dess skick före företaget som ock i det skick, vari den antages komma efter företagets fullbordan, och framgå såväl de å de särskilda ägofigurerna som de å de olika fastigheterna belöpande andelarna av den särskilda längd, som finnes bilagd detta utlåtande. Enligt denna längd utgör markens värde före företaget 31.522 kronor och efter företaget 46.620 kronor, vadan värdet av båtnaden genom arbetenas utförande uppskattats till 15.098 kronor.

Båtnaden utgöres i sin helhet av alstringsbåtnad. Beträffande tillvägagångssättet vid uppskattning av denna båtnad torde böra anföras, att hänsyn tagits till såväl jordens naturliga godhet som markens höjdläge m.m., och har för bestämmande av höjdlägets inverkan på jordvärdena särskild gradtabell upprättats.

Nederbördsområde och dimensionering.

För att den beräknade jordförbättringen skall uppkomma måste dikningsarbetet verkställas i överensstämmelse med förslaget, som är upprättat med hänsyn till framrinnande vattenmängd, markens lutningsförhållanden, dikningsarbetets ändamål m.m.

Nederbördsområdet har bestämts med ledning av Rikets allmänna kartverks ekonomiska kartor över trakten och synes utgöra

vid punkt B	31 hektar
3+47	18 "
5+05	13 "

5+87	9	hektar	
6+50	5	"	
C	3	"	
10+30	9	"	
11+35	5	"	och
D	3	"	

På sökandenas yrkande och med stöd av bestämmelserna i vattenlagen 7 kap. 4 § bestämma synemännen, att avloppen skola utföras som täckta ledningar.

Vid bestämmande av rörledningarnas dimensioner hava synemännen utgått från en största avrinning av 1.0 sekundliter pr hektar.

För övrigt hänvisas till plankarta, profil- och sektionsritningar jämte kostnadsförslag.

Fixpunkterna i företaget äro lagligen skyddade och få alltså ej övertäckas eller förstöras. Önskar jordägare borttaga fixpunkt, skall han göra anmälan härom till statens lantbruksingeniör, vilken då låter avväga annan lämplig fixpunkt. Kostnaden för lantbruksingeniörens i sådant hänseende företagna förrättningar gäldas av dikningsföretaget. Fixpunkternas läge i plan framgår av plankartan, deras höjdläge och utseende av påskrift å profilritningen.

Ersättningar.

Framställning om ersättning för skada å växande gröda, därest skada skulle uppstå å dylik i samband med företagets utförande, skall göras skriftligen till arbetsstyrelsen och senast den dag, då företaget genom avsyningsbevisets uppläsande på allmänt sammanträde med delägarna förklarats avsynat och godkänt. Ersättningsbeloppet bör bestämmas av 2 st. av arbetsstyrelsen tillkallade, ojäviga, i jordbruk kunnige män, lämpligen skiftesgodemän.

Vid framtida rensningar av vattenavloppen skola några ersättningar för intrång ej utgå, men skola rensningarna om möjligt företagas å tid, då skada å växande gröda ej göres.

Broar och trummor.

Genom företagets utförande beredes avlopp från landsvägs-trumman vid C. Ombyggnad av trumman här ifrågasättes emellertid ej i samband med företagets utförande i övrigt. Då företaget emellertid kan anses angå vägförvaltningen i länet, har förrättningsmannen på grund av bestämmelserna i vattenlagen 10 kap. 52 § insänt torrlägningsförslaget till vägförvaltningen för yttrande, och har vederbörande granskningsförrättare å profilritningen gjort påteckning om, att han tagit del av förslaget.

Kostnadsfördelning.

Synemännen hava undersökt, huruvida dikningssamfälligheten skall indelas i förberedande avdelningar och därvid uppställt följande tablå:

avdelning I dikesstr. A-B med ägofig. 7 och 9-10,

" II " B-C " " 11-31 samt

" III " B-D " " 1-6 och 8.

Kostnaden för varje dikessträcka och förbättringsvärdet m.m. för varje avdelning framgår av nedanstående tabell:

Avdelning. Dikesstr.		Kostnad i kr.		Förbättrings- värde i kr.		Kostnad pr för- bättringskrona.
I	A-B	1.970:-	2.456:-	0.802		
II	B-C	7.180:-	8.976:-	0.800		
III	B-D	2.200:-	3.666:-	0.600.		

Avdelningarna II och III erfordra för sin torrläggning att större delen av nedanförliggande avloppssträcka utföres. Vid verkställd undersökning enligt bestämmelserna i vattenlagen 7 kap. 24 § med vilken eller vilka avdelningar varje avdelning skall sammanföras

för att å avdelningen skall falla den lägsta relativa kostnaden dock under iakttagande, att ingen annan avdelnings torrlägningskostnad får höjas genom sammanförandet befinnes, att avdelningarna I och III skola sammanföras, men att avdelning II skall betraktas som fristående. Fördelningen av kostnaderna avdelningarna emellan blir alltså

Avdelning. Dikesstr.		Kostnad i kr.	Förbättrings- värde i kr.	Kostnad pr för- bättringskrona.
I + III	A-B-D	4.170:-	6.122:-	0.681
II	B-C	7.180:-	6.976:-	0.800

Till grund för kostnadsfördelningen inom varje sålunda bestämd avdelning skall läggas båtnaden av den jord, som tillhör avdelningen i fråga, och såsom denna finnes angiven i värderingslängden. Sedan kostnaderna sålunda fördelats, skola de sammanslås till en summa för varje fastighet och därefter uträknas i procenttal, vilka tal skola utgöra fördelningstal för företaget i sin helhet.

I kostnadsfördelningens längden för företaget finnes med iakttagande av ovanstående grunder angivet vars och ens delaktighet i förbättringsvärde och procenttal samt den kostnad, som enligt det upprättade kostnadsförslaget åligger varje delägare.

Vid den slutliga fördelningen av kostnaderna skola bestämmelserna i vattenlagen 7 kap. 27 § och 10 kap. 80 § iakttagas.

Kostnaderna för syneförrättningen gäldas av delägarna i företaget i förhållande till vars och ens andel i kostnaderna för torrlägningsarbetet och i övrigt med iakttagande av bestämmelserna i vattenlagen 10 kap. 79 och 80 §§. Förrättningskostnaderna förskjutas av sökanden och den med honom likställde vid förrättningens avslutande.

Framtida underhåll.

Kostnaderna för företagets underhåll bestridas av sakägarna i detsamma efter samma procenttal, som i kostnadsfördelningslängden angivits för anläggningskostnadernas fördelning. Kostnad för rensningsåtgärd, som föranletts av enskild sakägares åverkan eller försummelse, uttages dock av denne.

Domstolsavgift.

Enligt areäluträknings- och värderingslängden beräknas värdet av den genom arbetenas utförande uppkommande båtnaden till 15.098 kronor. På grund härav åligger det förrättningsökandena jämlikt vattenlagen 11 kap. 95 § jämförd med Kungl. Kungörelsen den 11 juni 1920, nr 280, angående indrivningen och användningen av vissa enligt vattenlagen utgående avgifter, att så snart detta utlåtande tagit åt sig laga kraft till Konungens Befallningshavande i Kristianstads län inbetala ett belopp av 22 kronor 65 öre.

Verkställighet.

Innan arbetet får påbörjas, skall denna syneförrättning hava vunnit laga kraft, samt länsstyrelsen i Kristianstads län ha va underrättats angående styrelseval.

Arbetsstyrelse.

Enär sakägarna äro flera än två, skall företagets angelägenheter handhavas av en arbetsstyrelse, som väljes på allmänt sammanträde med sakägarna enligt föreskrifterna i vattenlagen 7 kap. 64 § .

Arbetsstyrelsens åliggande är bl.a.

att jämlikt föreskrifterna i vattenlagen 7 kap. 62 § anmäla styrelseval hos länsstyrelsen,

att genom infordrande av anbud eller på annat lämpligt sätt bort-sätta arbetena på förmånligaste sätt till entreprenör, som kan godkännas av statens lantbruksingeniör i länet,

att själv och med biträde av sakkunnig person övervaka arbetets

utförande i överensstämmelse med det upprättade förslaget,
att verkställa behövliga debiteringar och fördelningar av kostnader,
att föra räkenskaper över arbetet och årligen redovisa dessa för delägarna,
att för sistnämnda ändamål och då så eljest kan finnas nödigt källa delägarna till sammanträde i den ordning, som föreskrives i vattenlagen 7 kap. 64 §,
att vid alla sammanträden föra protokoll, vilket skall vara tillgängligt för delägarna senast 14 dagar efter sammanträdet,
att ombesörja dikenas vidmakthållande och upprepning å årstid, då växande gröda tager minst skada därav samt
att i övrigt vidtaga alla åtgärder, som kunna befrämja arbetets verkställande och vidmakthållande.

Till företaget hörande karta och handlingar skola förvaras av därtill särskilt utsedd person och av denne hållas tillgängliga för envar, som vill taga del av desamma eller göra avskrifter eller anteckningar.

Arbetsföreskrifter.

Med avseende å företaget stadga synemännen i övrigt jämlikt vattenlagen 10 kap. 62 §:

att företaget skall benämnas Tommarp-Vranarps dikningsföretag 1952,
att arbetet skall vara fullbordat före utgången av år 1958,
att arbetet skall anses lagligen avslutat, då godkännande avsyningsbevis lämnats av statens lantbruksingeniör eller den han i sitt ställe sätter, och detta bevis blivit å gemensamt sammanträde med delägarna uppläst för dessa,
att arbetet skall utföras i överensstämmelse med det upprättade förslaget, dock att mindre ändringar, som under arbetets ut-

förande kunna visa sig lämpliga beträffande dikes läge och annat, som ej inverkar minskande på torrläggningens djup eller på avrinningen, och varom berörda sakägare äro eniga, må efter hörande av statens lantbruksingeniör och med hans skriftliga medgivande företagas,

att cementrören skola gjutas av svensk cement, att de skola godkännas av statens lantbruksingeniör eller dennes ombud, innan de nedläggas, och att deras läge skall kontrolleras av statens lantbruksingeniör eller dennes ombud, innan de få höljas,

att av kontrollanten utvisade träd invid rörledningarna, vilkas rötter kunna befaras komma att nedtränga i rörledningarna, skola borttagas, och rötterna oskadliggöras,

att den, som åtagit sig arbetet, ej må erhålla slutlikvid, förrän arbetet i sin helhet godkänts av statens lantbruksingeniör eller den han i sitt ställe sätter samt

att rensning av brunnar skall ske minst två gånger årligen och så ofta behov därav föreligger. Koppling direkt till rörsträng förbjudes, såvida ej statens lantbruksingeniör därtill givit sitt skriftliga medgivande.

Besvärshänvisning.

Är någon missnöjd med åtgärd eller beslut under denna synförrättning eller med detta synemännens utlåtande ingive inom sextio dagar från nedanstående dag sina till Söderbygdens vatten-domstol i Stockholm ställda besvär. I besvären skola fullständigt upptagas klagandens alla påståenden och skälen därför, och skola vid besvären fogas de handlingar, klaganden vill åberopa till stöd för ändringssökandet. Besvären skola ingivas i tre exemplar.

Tommarp nr 27 pr TOMMARP den 24 november 1952.

Klas Westling, Hjalmar Andersson, Johan Thunström

VÄRDERINGSLÄNGD

Ägo- figur- nr	Förbättrad mark				Värde före torrläggning		Värde efter torrläggning		B å t n a d	
	åker, tomt		annan		pr ha	pr ägofigur	pr ha	pr ägofigur	pr ha	pr ägofigur
	ha	a	ha	a	kronor	kronor	kronor	kronor	kronor	kronor
1										
2										
Präskräknings och värderingslängd
till

Sommars-Granarps dikeföretag 1952
i Petrus Sommarps socken av Hultsånstads
län

Östra Tommarps socken.

Aa 1/16 mtl Tommarps 276

Helga Persson och Hulda Persson.

åker, mylla på sandbl. lerig mo

-4-

-4-

-4-

-4-

-4-

-4-

tomt och trädgård

Summa

Ab 1/16 mtl Tommarps 275

Algot Alfredsson

åker, mylla på sandbl. lerig mo

-4-

-4-

-4-

-4-

-4-

-4-

tomt och trädgård
ängsmark.

Summa

Ac 1/8 mtl Tommarps 272

Algot Alfredsson

åker, mylla på sandbl. lerig mo

-4-

-4-

tomt och trädgård

Summa

VÄRDERINGSLÄNGD

Ägo- figur- nr	Förbättrad mark				Värde före torrläggning		Värde efter torrläggning		B å t n a d	
	åker, tomt		annan		pr ha	pr ägofigur	pr ha	pr ägofigur	pr ha	pr ägofigur
	ha	a	ha	a	kronor	kronor	kronor	kronor	kronor	kronor
1										
2										
3	1	57			3.600	2052:-	4.000	2.280:-	400	228:-
4	2	68			2.800	1904:-	4.000	2.720:-	1.200	816:-
5	3	62			3.200	1984:-	4.000	2.480:-	800	496:-
6	4	59			2.400	1416:-	4.000	2.360:-	1.600	944:-
7	5	59			2.400	1416:-	4.000	2.360:-	1.600	944:-
8	6	29			3.200	928:-	4.000	1.160:-	800	232:-
9	7	27			3.200	864:-	4.000	1.080:-	800	216:-
10	8	01			5.400	54:-	6.000	60:-	600	6:-
11		3 62				10.618:-		14.500:-		3882:-
12										
13										
14	9	38			2.400	912:-	4.000	1520:-	1.600	608:-
15	10	1 02			2.400	2448:-	4.000	4080:-	1.600	1632:-
16	11	80			2.400	1920:-	4.000	3200:-	1.600	1280:-
17	12	65			2.400	1560:-	4.000	2600:-	1.600	1040:-
18	13	1 43			2.800	4004:-	4.000	5720:-	1.200	1716:-
19	14	08			2.400	192:-	4.000	320:-	1.600	128:-
20	15	63			2.400	1512:-	4.000	2520:-	1.600	1008:-
21	16	05			4.800	240:-	6.000	300:-	1.200	60:-
22	17			13	2.800	364:-	4.000	520:-	1.200	156:-
23		5 04		13		13.152:-		20.780:-		7628:-
24										
25										
26	18	56			2.400	1344:-	4.000	2240:-	1.600	896:-
27	19	04			2.400	96:-	4.000	160:-	1.600	64:-
28	20	02			3.600	72:-	4.000	80:-	400	8:-
29	21	13			4.800	624:-	6.000	780:-	1.200	156:-
30		75				2136:-		3260:-		1124:-

Fastighet och ägare

Ägobeskrivning m. m.

ängsmark

inrätt

Summa

Ba $\frac{1}{8}$ mtl Vranarp 15² Oskar Mårtensson

åker, mylla på sandbl. leig mo

Summa

Bb $\frac{187}{21888}$ mtl Vranarp nr 15³ Joel Persson

åker, mylla på sandbl. leig mo

Summa

Bc $\frac{37}{2296}$ mtl Vranarp nr 15³ Anna Olsson (förmyndare Frans Mårtensson)

åker, mylla på sandbl. leig mo

Summa

Bd $\frac{1}{16}$ mtl Vranarp nr 9³ Anna Olsson (förmyndare Frans Mårtensson)

åker, mylla på sandbl. leig mo

lund och trädgård

Summa

Be $\frac{1}{144}$ mtl Vranarp 15¹¹ Perntjeard Andersson

åker, mylla på sandbl. leig mo

lund och trädgård

Summa

Fastighet och ägare

Ägobeskrivning m. m.

Lammandrag

Östra Tommarps socken

Aa	1/16 mtl	Tommarp	27 ⁶	Hilge Persson och Skulda Persson
Ab	1/16 "	"	27 ⁵	Nlgot Alfridsson
Ac	1/8 "	"	27 ²	<u>Suma</u>
Ba	1/8 "	Vrasarp	15 ²	Oskar Mårtensson
Bb	187/21888 mtl	"	aa 15 ³	Jarl Persson
Bc	37/7296 "	"	aa 15 ³	Anna Olsson (frömyridare Frans Mårtensson)
Bd	1/16 mtl	"	aa 9 ³	<u>Suma</u> <u>Suma</u>
Be	1/144 "	"	15 ¹¹	Bernhard Lundström

Lumma

VÄRDERINGSLÄNGD

Ägo- figur- nr	Förbättrad mark				Värde före torrläggning		Värde efter torrläggning		B å t n a d	
	åker, tomt		annan		pr ha	pr ägofigur	pr ha	pr ägofigur	pr ha	pr ägofigur
	ha	a	ha	a	kronor	kronor	kronor	kronor	kronor	kronor
	3	62				10.618:-		14.500:-		3882:-
	5	04		13		13.152:-		20.780:-		7628:-
		75		03		2208:-		3.350:-		1172:-
		68				1736:-		2.720:-		984:-
		17				408:-		680:-		272:-
		52				1456:-		2080:-		624:-
		37				1260:-		1640:-		380:-
		15				684:-		840:-		156:-
	11	30		16		31.522:-		46.620:-		15098:-
<i>Sammanlagt N: 27 pr Sammanlagt den 24 november 1920</i> <i>Klas Westling Björn Anderson, Johan Thunbergson</i>										

Fastighet och ägare

Ägobeskrivning m. m.

1

2

3

4

5

6

7

8

9

10

11

12

13

14

15

16

17

18

19

20

21

22

23

24

25

26

27

28

29

30

Fastighet och ägare Ägobeskrivning	Ägo- figur- nr	Förbättrad mark		Värde pr ha		Båtnad	
		Åker, tomt	annan	före	efter	pr ha	pr ägofigur
		hektar	hektar	kronor	kronor	kronor	kronor
till "Tomnarp-Vranarps dikningsföretag 1952" 1							
Östra Tomnarps socken av Kristianstads län.							
6							
Aa 1/16 mtl Tomnarp 27.							
Helge Persson o. Hulda Persson.							
Åker, mylla på sandbl. lerig	1	0.57		3600	4000	400	228:--
" , " mo	2	0.68		2800	4000	1200	816:--
" , " "	3	0.62		3200	4000	800	496:--
" , " "	4	0.59		2400	4000	1600	944:--
" , " "	5	0.59		2400	4000	1600	944:--
" , " "	6	0.29		3200	4000	800	232:--
" , " "	7	0.27		3200	4000	800	216:--
tomt och trädgård	8	0.01		5400	6000	600	6:--
Summa		3.62					3882:--
5							
Ab 1/16 mtl Tomnarp 27.							
Algot Alfredsson.							
Åker, mylla på sandbl. lerig	9	0.38		2400	4000	1600	608:--
" , " mo	10	1.02		2400	4000	1600	1632:--
" , " "	11	0.80		2400	4000	1600	1280:--
" , " "	12	0.65		2400	4000	1600	1040:--
" , " "	13	1.43		2800	4000	1200	1716:--
" , " "	14	0.08		2400	4000	1600	128:--
" , " "	15	0.63		2400	4000	1600	1008:--
tomt och trädgård	16	0.05		4800	6000	1200	60:--
Ängsmark	17		0.13	2800	4000	1200	156:--
Summa		5.04	0.13				7628:--
2							
Ac 1/8 mtl Tomnarp 27.							
Algot Alfredsson.							

Fastighet och ägare Ägobeskrivning	Ägo- figur- nr	Förbättrad mark		Värde pr ha		Båtnad	
		åker, tomt	annan	före	efter	pr ha	pr ägofigur
		hektar	hektar	kronor	kronor	kronor	kronor
åker, mylla på sandbl. lerig ^{mo}	18	0.56		2400	4000	1600	896:--
" " "	19	0.04		2400	4000	1600	64:--
" " "	20	0.02		3600	4000	400	8:--
tomt och trädgård	21	0.13		4800	6000	1200	156:--
ängsmark	22		0.03	2400	4000	1600	48:--
Summa	2	0.75	0.03				1172:--
<u>Ba 1/8 mtl Vranarp 15 .</u>							
<u>Oskar Mårtensson.</u>							
åker, mylla på sandbl. lerig ^{mo}	23	0.42		2400	4000	1600	672:--
" " "	24	0.26		2800	4000	1200	312:--
Summa	3	0.68					984:--
<u>Bb 187/21888 mtl Vranarp av 15 .</u>							
<u>Joel Persson.</u>							
åker, mylla på sandbl. lerig ^{mo}	25	0.17		2400	4000	1600	272:--
Summa	3	0.17					272:--
<u>Bc 37/7296 mtl Vranarp av 15 .</u>							
<u>Anna Olsson (förmyndare Frans Mårtensson)</u>							
åker, mylla på sandbl. lerig ^{mo}	26	0.52		2800	4000	1200	624:--
Summa	3	0.52					624:--
<u>Bd 1/16 mtl Vranarp av 9 .</u>							
<u>Anna Olsson (förmyndare Frans Mårtensson.)</u>							
åker, mylla på sandbl. lerig ^{mo}	27	0.14		2400	4000	1600	224:--
" " "	28	0.15		3600	4000	400	60:--
tomt och trädgård	29	0.08		4800	6000	1200	96:--
Summa		0.37					380:--

VÄRDERINGSLÄNGD

Fastighet och ägare Ägobeskrivning	Ägo- figur- nr	Förbättrad mark		Värde pr ha		Båtnad	
		åker, tomt	annan	före	efter	pr ha	pr ägofigur
		hektar	hektar	kronor	kronor	kronor	kronor
Be 1/144 mtl Vranarp 15 ¹¹ .							
Bernhard Andersson.							
åker, mylla på sandbl. lerig ^{mo}	30	0.03		3600	4000	400	12:--
tomt och trädgård	31	0.12		4800	6000	1200	144:--
Summa		0.15					156:--
<u>Sammandrag.</u>							
Aa 1/16 mtl Tommarp 27 ⁶ .							
Helge Persson o. Hulda Persson		3.62					3882:--
Ab 1/16 mtl Tommarp 27 ⁵ .							
Algot Alfredsson		5.04	0.13				7628:--
Ac 1/8 mtl Tommarp 27 ² .							
Algot Alfredsson		0.75	0.03				1172:--
Ba 1/8 mtl Vranarp 15 ² .							
Oskar Mårtensson		0.68					984:--
Bb 187/21888 mtl Vranarp av 15 ³ .							
Joel Persson		0.17					272:--
Bc 37/7296 mtl Vranarp av 15 ³ .							
Anna Olsson (förmyndare							
Frans Mårtensson		0.52					624:--
Bd 1/16 mtl Vranarp av 9 ³ .							
Anna Olsson (förmyndare							
Frans Mårtensson)		0.37					380:--
Be 1/144 mtl Vranarp 15 ¹¹ .							
Bernhard Andersson		0.15					156:--
Summa		11.30	0.16				15098:--

[illegible]

KOSTNADSFÖRSLAG

Läge	Längd m.	Arbete, material e. d.	Antal	Å-pris kr.	Kostnad	Summa
					kronor	kronor
		till "Tommarp-Vranarps dikningsföretag 1952"				
		i Östra Tommarps socken av Kristianstads län.				
0+00-1+45	145	Dikessträckan A-B.				
		Schaktning för täckt ledning, rörens läggning, diksjordens återfyllning m.m.	1m	145	4:--	580:--
0+00-1+45	145	12" betongrör med muff	"	145	6:50	942:50
0+00		Dikesöga av betong enl. ritn. st	1	150:--	150:--	150:--
1+45		Intagningsbrunn av betong samt med armerat lock. Inre diam. = 0.7 m. Utföres i enlighet med ritning	st	1	80:--	80:--
						1752:50
		För oförutsedda fall, arbetets tillsyn m.m. tillägges c:a 12 %				217:50
		Summa				1970:--
1+45-7+18	573	Dikessträckan B-C.				
1+45-3+47	202	Schaktning för täckt ledning m.m.	1m	202	7:--	1414:--
3+47-4+20	73	Dito Dito	"	73	5:--	365:--
4+20-5+87	167	Dito Dito	"	167	7:--	1169:--
5+87-6+50	63	Dito Dito	"	63	5:--	315:--
6+50-7+18	68	Dito Dito	"	68	4:--	272:--
						3535:--
1+45-6+50	505	9" betongrör med muff	"	505	4:50	2272:50
6+50-7+18	68	6" " " "	"	68	3:--	204:--
						2476:50
3+47,4+91,5+05		Intagningsbrunnar som ovan				
5+87,6+50			st	5	80:--	400:--
		överföres				6411:50

Kostnadsfördelningslängd
till Tommarp-Tranarps diknings-
företag 1952 i Östra Tommarps socken
av Kristianstads län.

Soeken, by, hemman, ägare m.m

Östra Tammars socken

Aa	1/16	mtl Tammarp	27 ⁶	Helge Persson och Hulda Persson
Ab	1/16	" "	27 ⁵	Algot Alfredsson
Ac	1/8	" "	27 ²	" "
Ba	1/8	Kranarp	15 ²	Oskar Mårtensson
Bb	187/21888	" "	av 15 ³	Joel Persson
Bc	37/7296	" "	av 15 ³	Anna Olsson (förmyndare Frans Mårtensson)
Bd	1/16	" "	av 9 ³	" " (" " ")
Be	1/144	" "	15 ¹¹	Bernhard Andersson
<u>Summa</u>				

Söskende eller icke Söskende	Avd I och III Str A-B-D				Avd II Str B-C				Summa		Summa		Fördelningstal %	Förätnings- kostnad.		
	Declarationskyldiga ägarförmär.	Förbättring- värde	Beräknad kostnad		Declarationskyldiga ägarförmär.	Förbättring- värde	Beräknad kostnad		Summa	Summa	beräknad kostnad					
														ln	öre	ln
ej rösk alla	3882	-	2644	24					3882	-	2644	24	23,297	133	49	
rösk 9-10	2240	-	1525	76	11-17	5388	-	4309	94	7628	-	5835	70	51,416	294	61
rösk					alla	1172	-	937	49	1172	-	937	49	8,260	47	33
ej rösk					"	984	-	787	07	984	-	787	07	6,935	39	24
ej rösk					"	272	-	217	56	272	-	217	56	1,917	10	98
likt. m. rösk					"	624	-	499	15	624	-	499	15	4,398	25	20
likt. m. rösk					"	380	-	304	00	380	-	304	00	2,678	15	35
ej rösk					"	156	-	124	79	156	-	124	79	1,099	6	30
	6122	-	4170	-		8976	-	7180	-	15098	-	11350	-	100,000	573	-
Totumarp N:27 pr Totumarp den 24 november 1952. Kler. Krestling, Sigemar Andersson, Johan Thunström																

Sammanställning av förrättningskostnader till

Tommarp-Vranarps dikningsföretag 1952 i Östra Tommarps socken av
Kristianstads län.

Ersättning till statsverket enligt lantbruksingenjörss-

taxan

386:--

Förrättningsmannens utlägg (annons och inbindning

av 2 band handlingar m.m.)

35.-

Gode männens resekostnads- och traktamentsersättning

92.-

Hantlangning m.m.

60.-

Summa

573.-

Tommarp nr 27 pr Tommarp den 24 november 1952.

Klas Westling

lantbruksingenjör, förrättningsman.