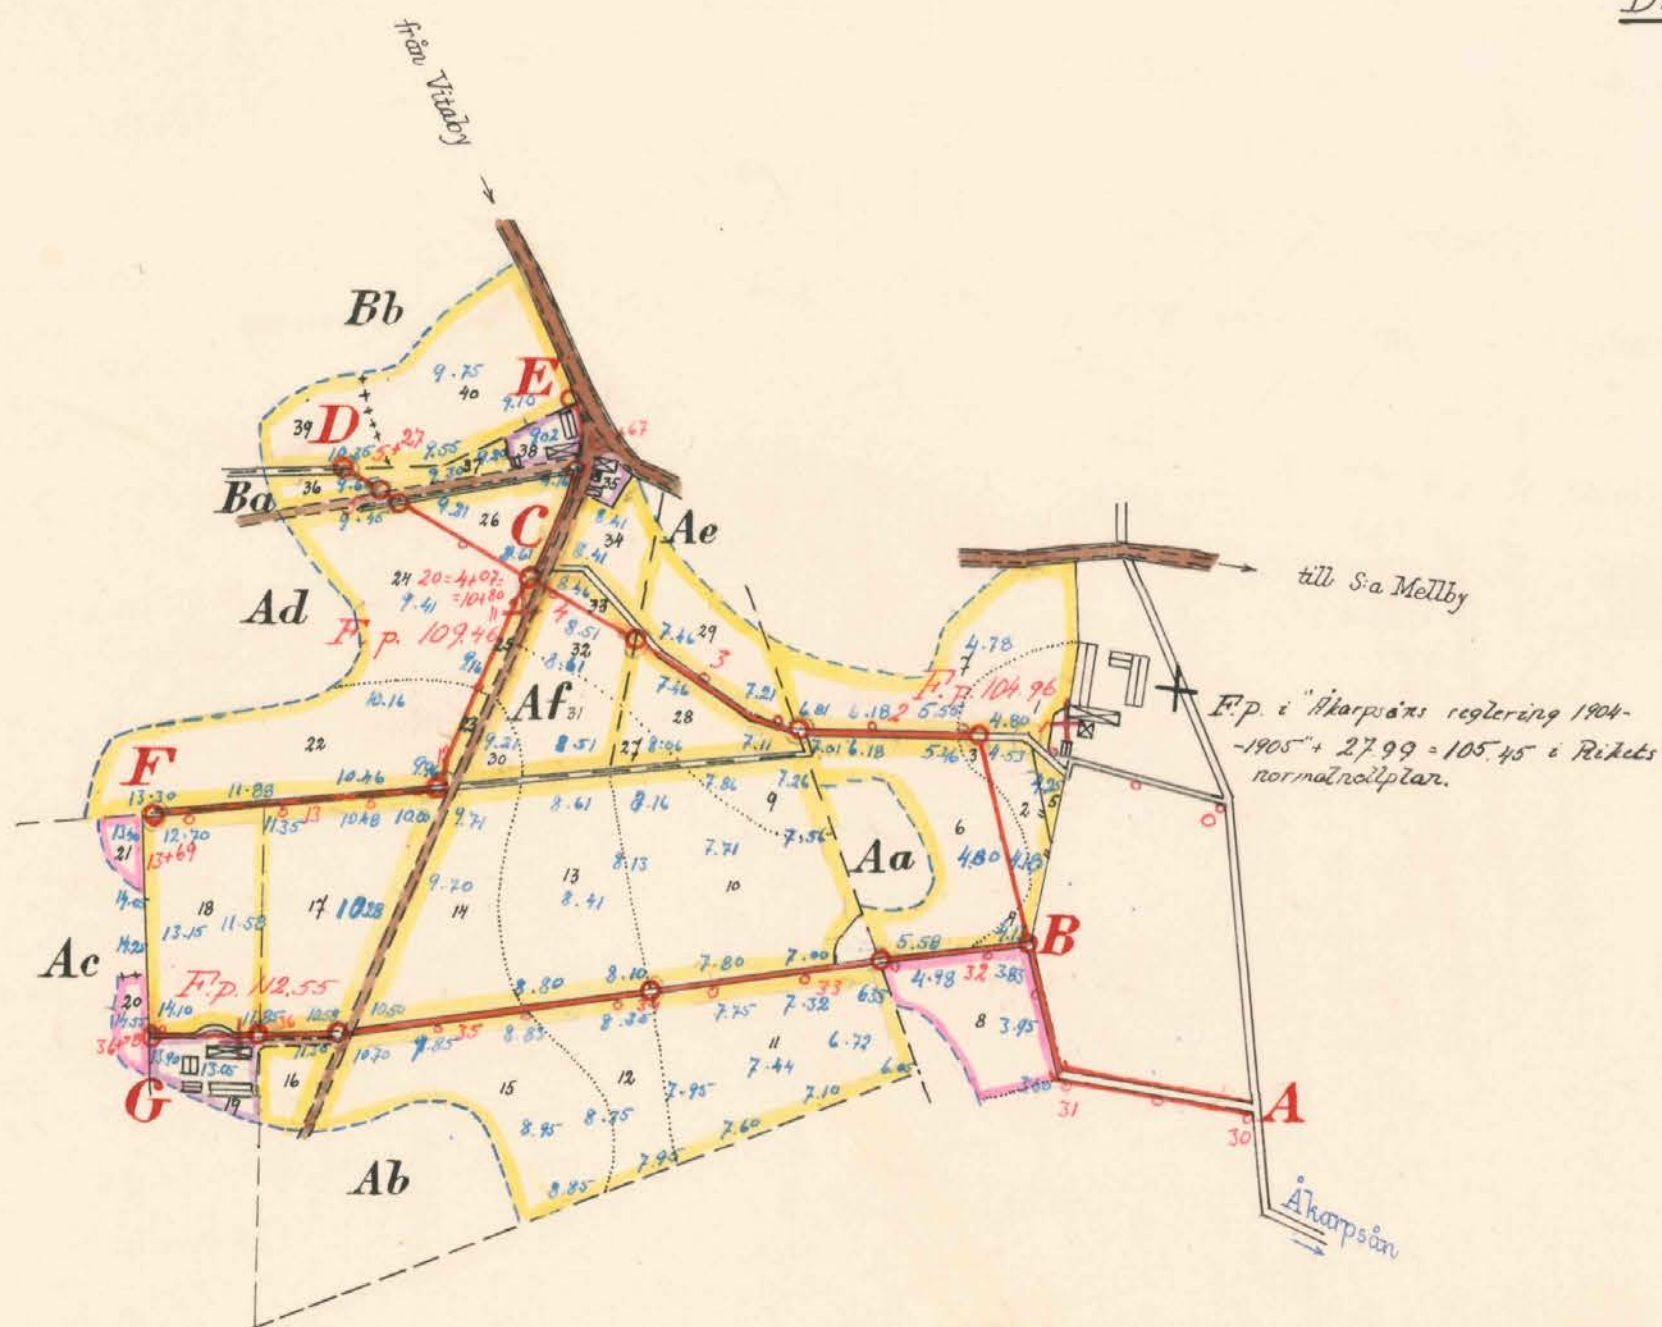


Registernummer.Södra Mellby socken.

Aa	Bästekille	3'
Ab	"	//8
Ac	"	//7
Ad	"	//5
Ae	"	av //6
Af	"	av //6

Vitaby socken

Ba	Grevlunda	45'
Bb	"	21'

Skala 1:4000



LANTBRUKSSTYRELSEN

25 SEP. 1953

DIARIE Nr

SAK Nr

FÖRSLAG TILL

Bästekille dikningsföretag 1952

I Södra Mellby o Vitaby SOCKEN(NAR) AV Kristianstads LÄN

UPPRÄTTAT ÅR(EN) 1952 {UTAN} SAMBAND MED SYNEFÖRRÄTTNING ENL. VATTENLAGEN AV

N:o 001 *Klas Westling*

ORIGINAL

KOPIA

L

3*1043





Statens lantbruksingenjör

ANTAL RITN. ST. 3

KUNGL. LANTBRUKS-
STYRELSENS ARKIV

Nr

4570-1

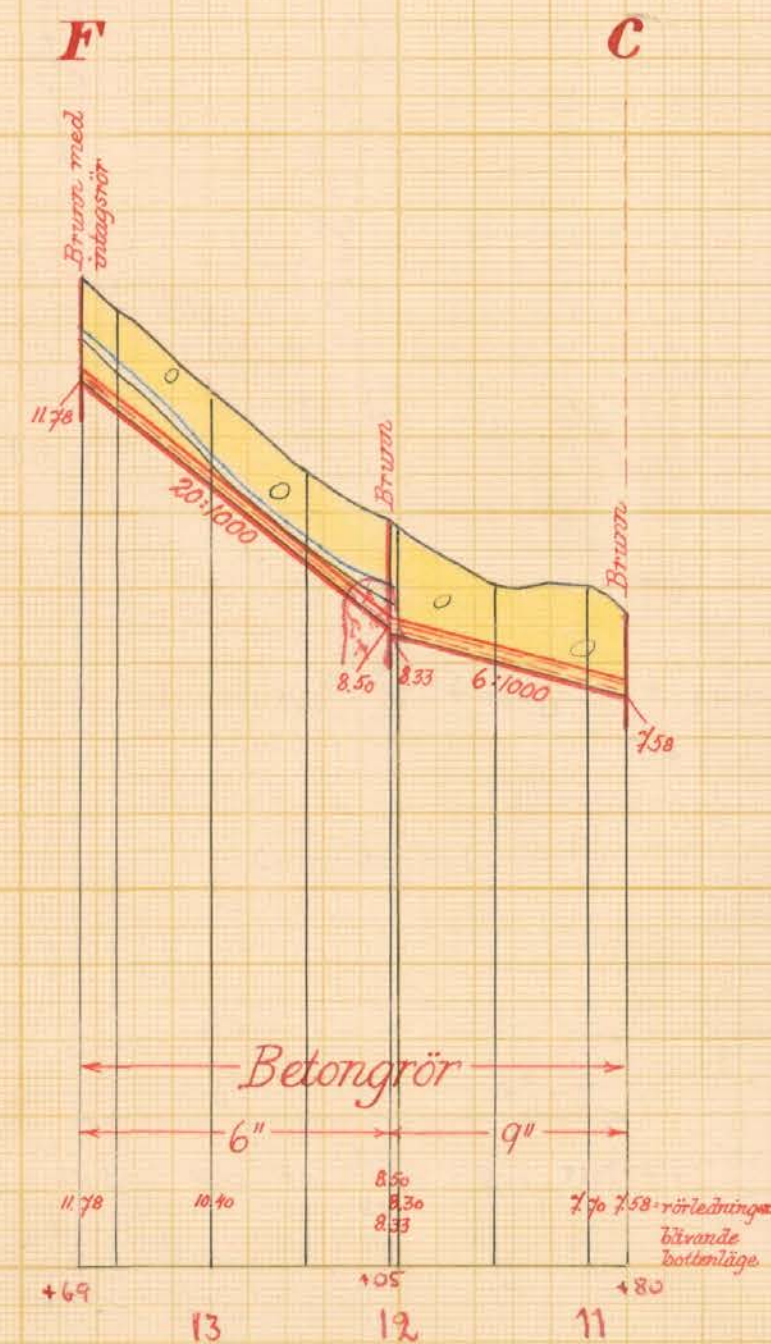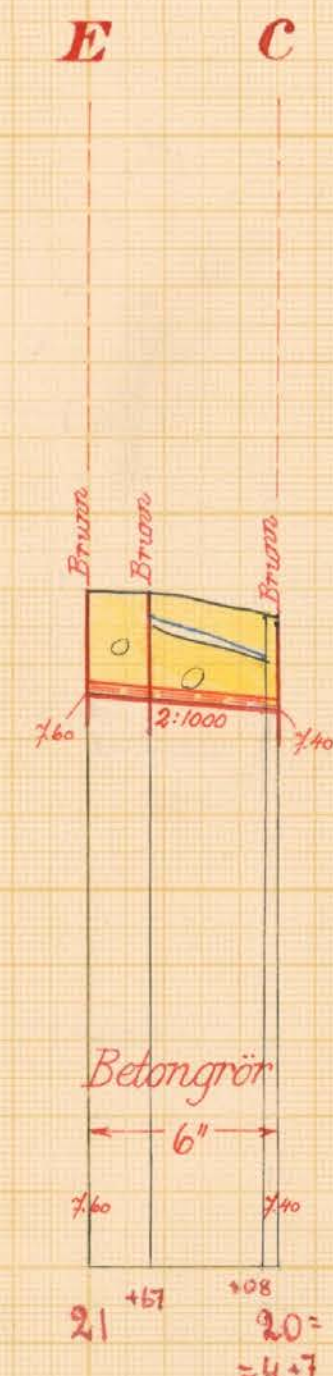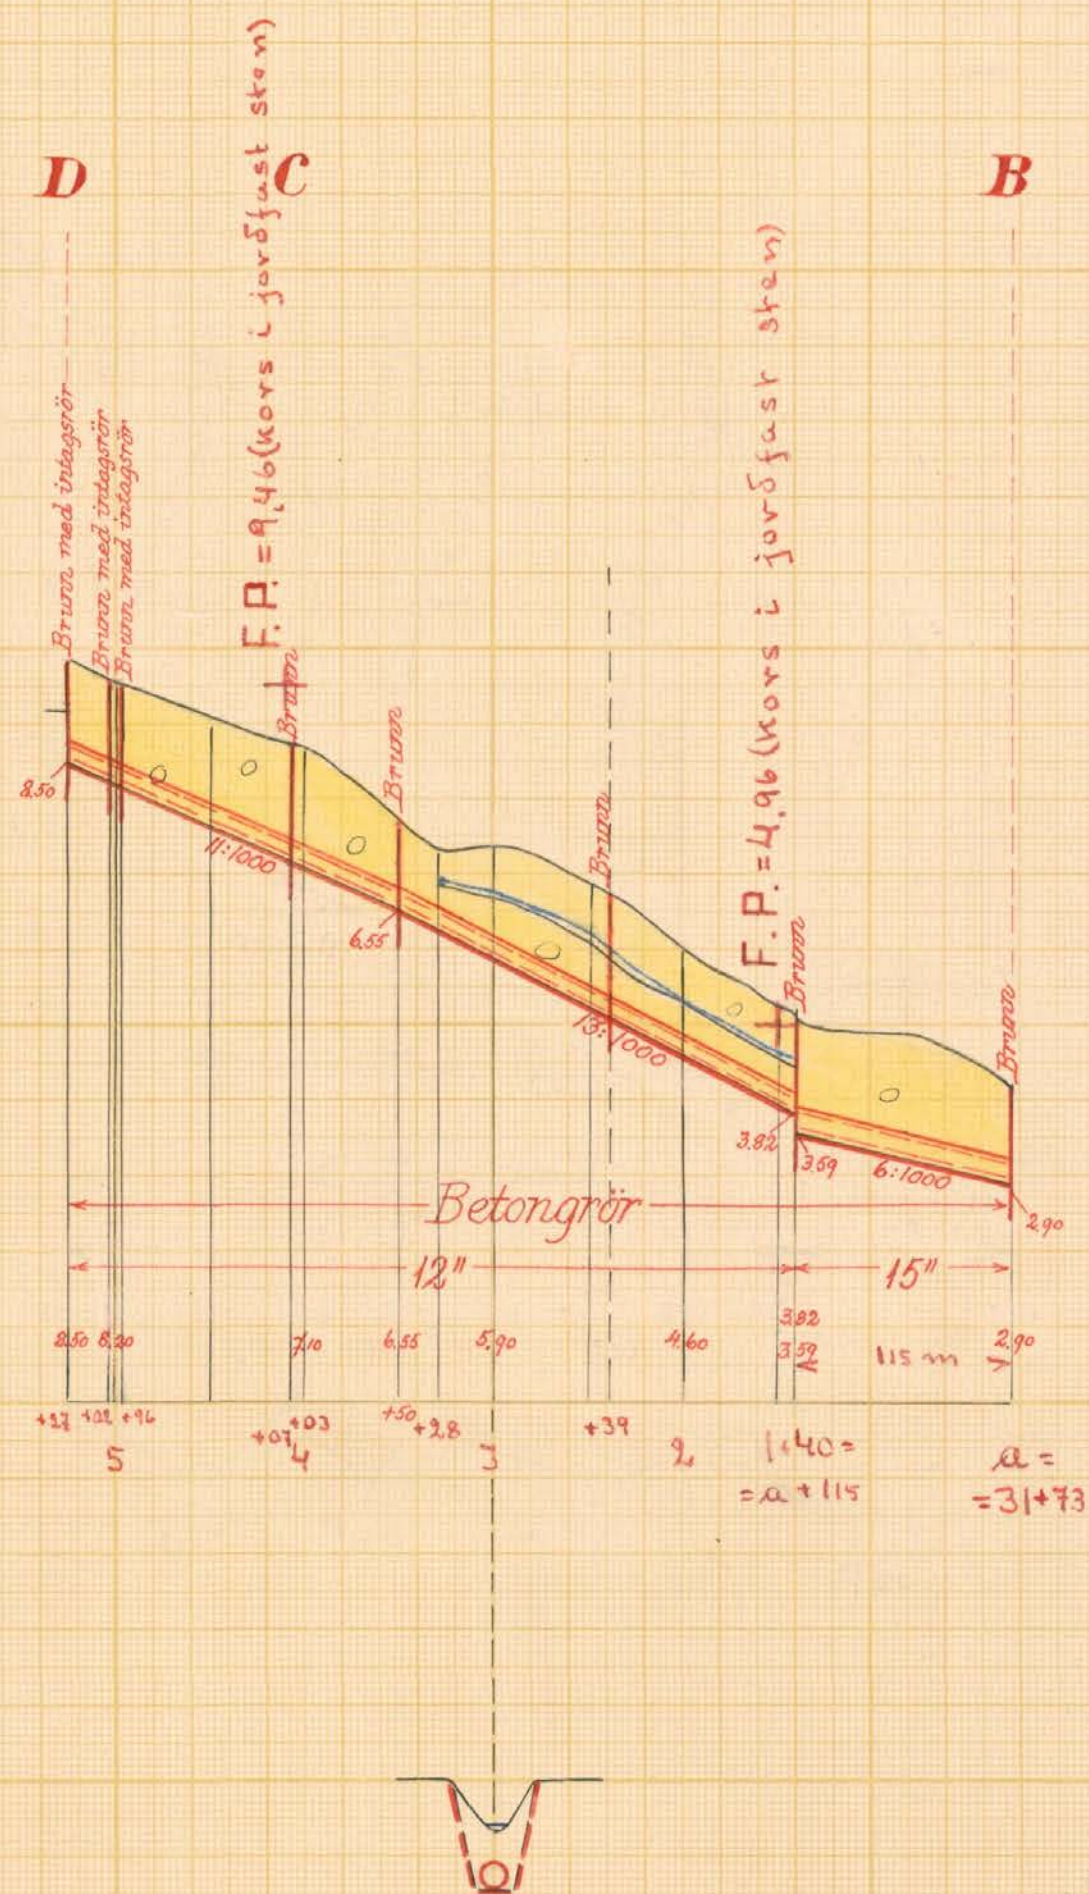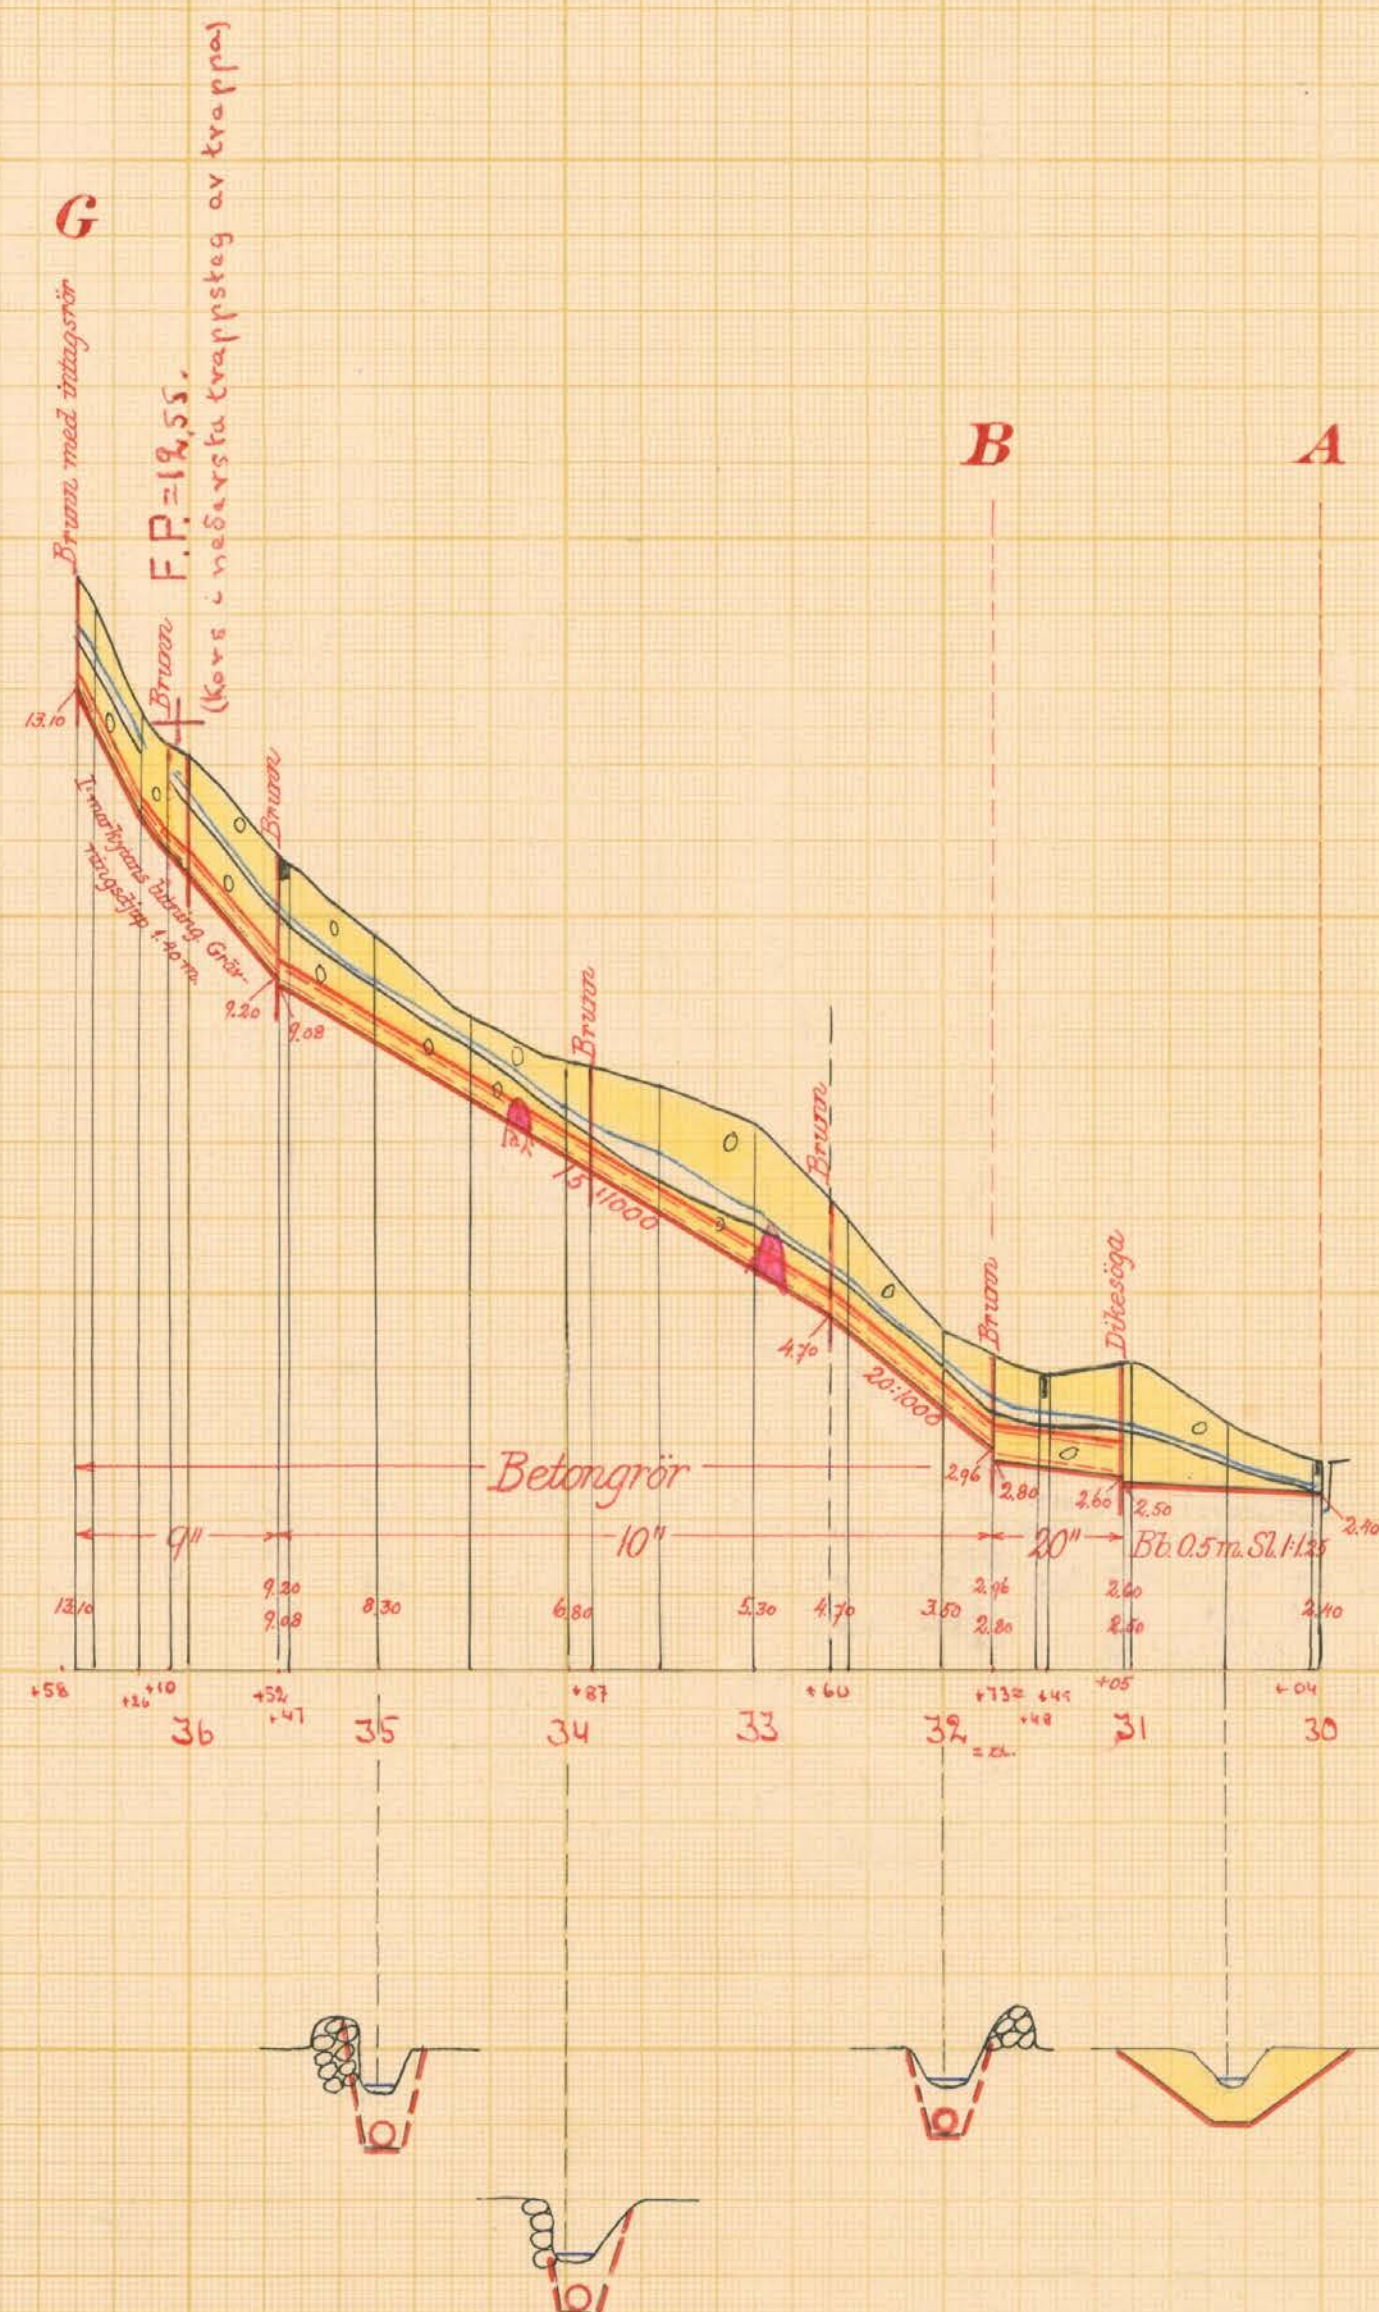

Skalar:

för längd 1:4000



för höjd och sektioner 1:100.



LANTBRUKSSTYRELSEN
25 SEP 1953
DIARIE Nr
SAK Nr

Förslag till Bästekille dikningsföretag 1952

i Södra Mellby o Vitaby socken(-nar) av Kristianstads län
upprättat år(-en) 1952 i samband med syneförrättning enl. vattenlagen av

Original
Kopia

Art.Nr 002 *Klas Westling.*
(Name)

L 3-1643 Statens lantbruksingenjör
(Tflet)

Antal ritn. st. 3


KUNGL. LANTBRUKS-
STYRELSENS ARKIV

Nr


4570-2

Förslag till dikesöga vid 31+05

sektion a-a

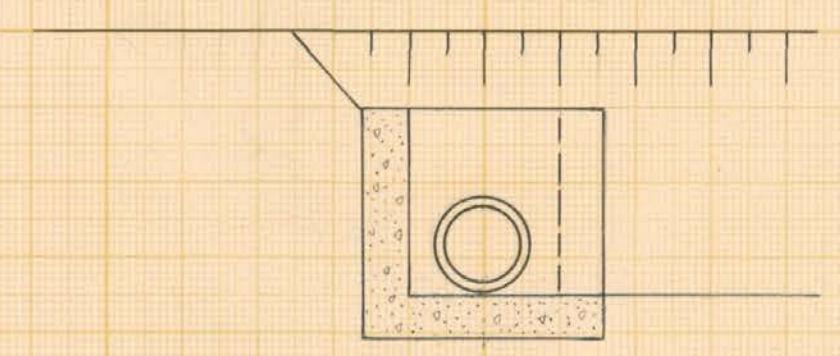


elevation sektion b-b

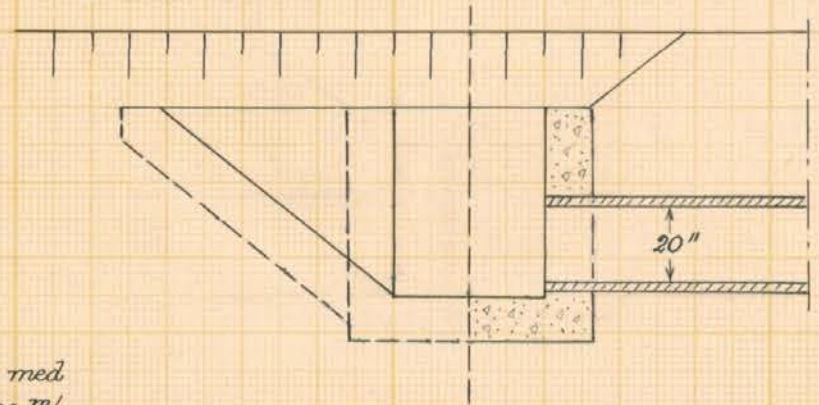


Betongmuren rutarmeras med rundjärn ϕ 6 m/m, c/c 200 m/m

plan

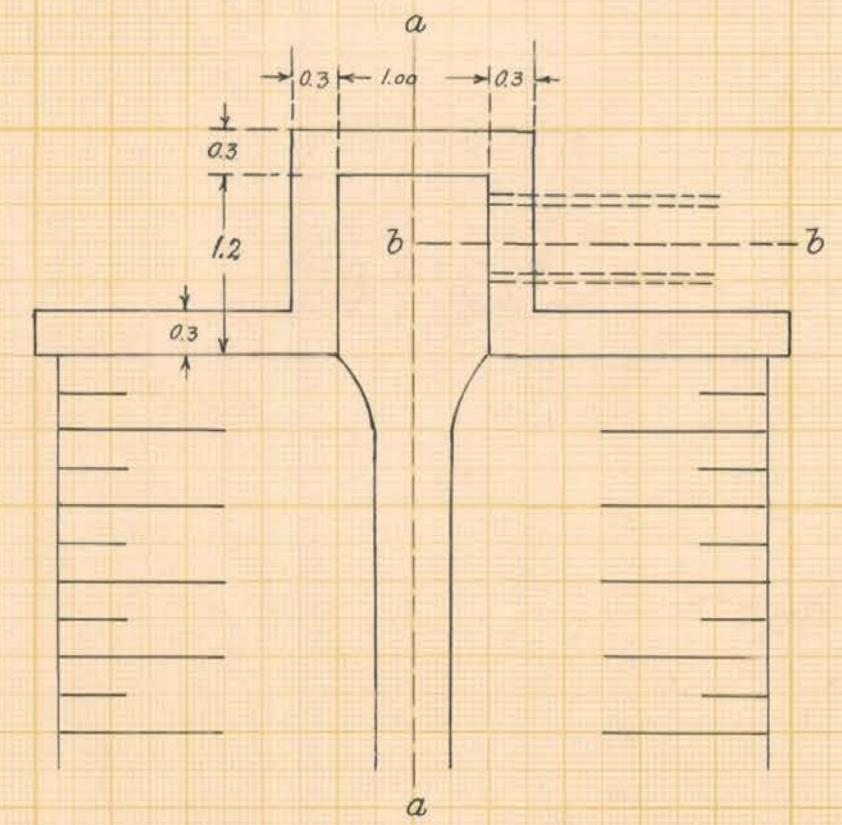


Förslag till intagningsbrunn

vid B

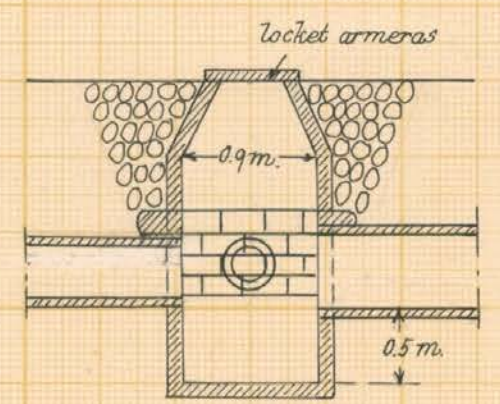


Typritningar till intagningsbrunnar:

vid 4+96, 5+02, D, F och G

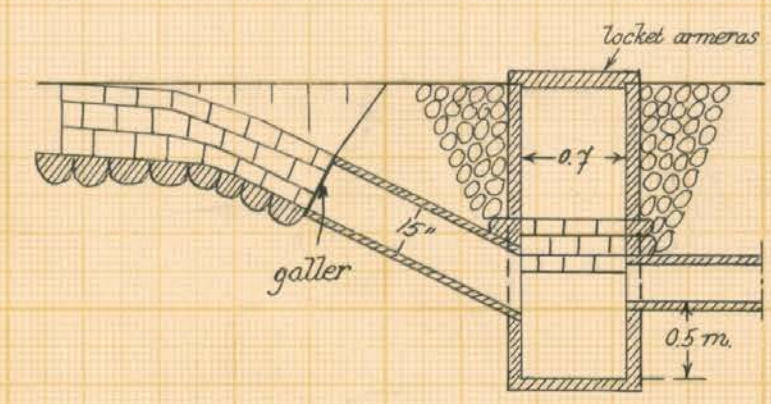

vid övriga punkter

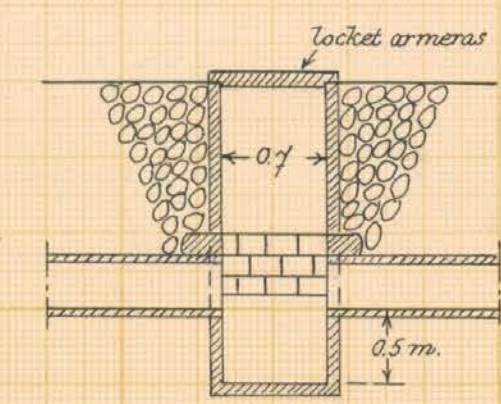


Skala 1:50



LANTBRUKSSTYRELSEN
25 SEP 1953
DIARIE Nr
SAK Nr

Förslag till Bästekille dikeeringsföretag 1952
i Södra Mellby o Vitaby socken-(nar) av Kristianstads län
upprättat år(-en) 1952 i samband med synförrättning enl. vattenlagen av
Original Nr 003 Klas Westling
Kopia (Namn)
L 3 1643 Statens lantbruksingenjör (Titel)
Antal ritn. st. 3 KUNGL. LANTBRUKS-STYRELSENS ARKIV Nr 4570-3

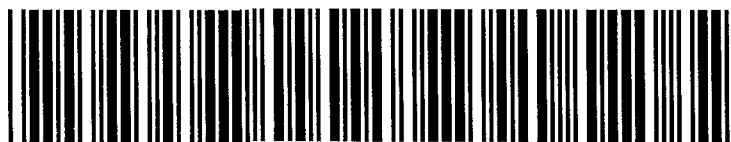

Akt nr:

11-KLS-1643

4570-3

L 3•1643

LANTBRUKSSTYRELSEN

25 SEP 1953

DIARIE Nr

SAK Nr

Kungl. Lantbruksstyrelsens
arkiv

Synehandlingar
rörande
Bästekille
dikningsföretag 1952
i Södra Mellby
och Vitaby socknar
av Kristianstads län.

O R I G I N A L H A N D L I N G A R

rörande

torrläggning av mark inom Bästekille n:ris 3 och 11 i
Södra Mellby socken samt Grevlunda n:ris 21 och 45 i
Vitaby socken av Kristianstads län; upprättade år 1952
vid syneförrättning enligt vattenlagen av

Klas Westling,
statens lantbruksingeniör.

Handlingarna innehålla förutom titelblad trettionio (39) skrivna och
paginerade sidor + 1 tidning samt åtföljas av plan-, profil och sek-
tionsritningar i 3 blad.

ÖVERSIKTSKARTA.

Skala 1:100.000.



Generalstabsblad nr 6 (Kristianstad) och nr 3 (Simrishamn).

Protokoll fört vid syneför-
rättning enligt 10 kap. vattenlagen
rörande utförande av vattenavlopp
för torrläggning m.m. av mark inom
Bästekille n:ris 3 och 11 i Södra
Mellby socken samt Grevlunda n:ris
'21 och 45 i Vitaby socken av Kris-
tianstads län.

År 1952, november 25, kl. 10 f.m. hos lantbr. Elfrid Olsson i
Bästekille nr 11.

Närvarande:

undertecknad lantbruksingeniör, förrättningsman

skiftesgodemännen Alfred Persson i Hjälmared och Anders Hansson
i Alenäs,

sökandena

Magnus Andersson i St. Olof för ägor i Bästekille,

Gunnar Nilsson i Bästekille,

Elfrid Olsson i d:o ,

Per Nilsson i d:o ,

Anton Wahlgren i d:o och

Nils Kjellkvist i d:o ,

Övriga sakägare eller ombud

Harry Esbjörnsson i Kivik såsom ombud för sin svärfader Hans An-
dersson i Bergdala, laga förmyndare för Karin och Anita
Matsson, dock utan fullmakt.

§ 1.

Det för förrättningsmannen utfärdade förordnandet upp-
lästes.

§ 2.

Jäv mot synemännen anmäldes ej, ej heller visste dessa
med sig något jävsförhållande till någon av sakägarna.

§ 3.

Den efter verkställda förundersökningar upprättade profilritningen över de avloppsdiken, om vilkas utförande fråga var, föredöddes tillika med plankarta över den mark, som befunnits för sin torrläggning beroende av företagets utförande.

§ 4.

Sökandena yrkade, att avloppen skulle utföras till sådant djup och dimensioner, att trygghet mot översvämning samt möjlighet till markens torrläggning till omkring 1.2 meters djup därigenom i regel bleve beredd, och borde avloppen utföras som täckta ledningar i största möjliga utsträckning. Dessutom borde avloppen om möjligt sammanföras med gemensamt utlopp i Åkarpsån

§ 5.

Något anspråk om ersättning för skada eller intrång i samband med företagets utförande framställdes på tillfrågan ej, och ansågs att envar markägare borde utan ersättning tåla de eventuella intrång av dike och upplag m.m., som kunde uppkomma i samband med företagets utförande.

§ 6.

Synemännen meddelade, att de omedelbart ämnade påbörja för företagets utförande erforderliga värderingar m.m. Resultatet av dessa skulle jämte förslag till företagets utförande med kostnadsberäkning m.m. framläggas för intressenterna vid nytt sammanträde, vilket skulle hållas på samma plats den 16 december 1952 kl. 10.30 f.m., och skulle några ytterligare kallelser eller kungörelser rörande detta sammanträde ej utfärdas.

Bästekille pr VITABY den 25 november 1952.

Klas Westling
statens lantbruksingeniör.

Biträdande gode män:

Pyret Persson. Anders Olsson

År 1952, december 16, kl. 10.30 f.m. hos Elfrid Olsson i Bästekille.

Närvarande:

förutnämnda synemän och nedannämnda sakägare

Magnus Andersson i St. Olof för ägor i Bästekille,

Gunnar Nilsson i Bästekille,

Elfrid Olsson i " ,

Per Nilsson i " och

Nils Kjellkvist i Grevlunda .

§ 7.

Det av förrättningsmannen upprättade förslaget med därtill hörande längder genomgicks med sakägarna, varjämte synemännens utlåtande angående företaget upplästes för delägarna.

§ 8.

Till ordförande i arbetsstyrelsen för företaget valdes Gunnar Nilsson i Bästekille och till övriga ledamöter Elfrid Olsson i Bästekille och Nils Kjellkvist i Grevlunda.

Till suppleanter utsågos Magnus Andersson i St. Olof och Per Nilsson i Bästekille.

Att emottaga och förvara till företaget hörande karta och handlingar uppdrogs åt lantbrukaren Gunnar Nilsson, adress Bästekille pr Vitaby.

§ 9.

Sammanställning över förrättningskostnaderna företeddes, och meddelade förrättningsmannen, att räkning å det arvode, som enligt lantbruksingeniörstaxan skulle inbetalas till statsverket, komme att tillsändas sakägarna från lantbruksnämnden i Kristianstad.

§ 10.

Sedan bestämmelserna angående besvär mot förrättningen enligt grunder i vattenlagen 11 kap. 85 § meddelats sakägarna, för-

4.
klarades förrättningen avslutad.

Bästekille pr VITABY den 16 december 1952.

Klas Westling

statens lantbruksingeniör.

Biträdande gode män:

Anders Olsson Per O. Persson

Ansökan förordnas
10-15/40

Nr. 1040 Ekdm 1950
Ank.d. 17 FEB. 1950
Landskapsverket i
Kristianstads län

50. Lantbruksnämnden
i Kristianstads län
den 17 JAN 1950
D:nr 48 39/50

Till Lantstyrelsen i Kristianstads län.

Härmed anhålles att Förrättnings-
mannen måtte förordnas att handlägga sjuve-
förrättning för förläggning för jordbruksändamål
av mark till resp. jorderbeteade till-
höriga fastigheter i Bästekille av S. Mellby
socken resp. Grevlunda av Vittaby socken.
För taget väntas ännu beröra Grevlunda Nygård
i Vittaby socken ägare Vald. Mattsson värd.

Bästekille, Vittaby den 7 jan 1950.

Erik Alster
ägare av Bästekille 11⁵

Gunnar Nilsson.
ägare av Bästekille 11⁷; 11⁸

Nils Sjögren
ägare av Grevlunda 17:9

Anton Wahlgren.
ägare av Bästekille 11⁶

Por Nilsson
ägare av Bästekille 11⁶

Magnus Andersson
ägare av n:3 Bästekille

Nr. / Ekdm 19
Ant. d. 17 FEB. 1950
Landskansliet i
Kristianstads län

6.
Utdrag av protokoll vid delegationens för inre rationalisering sammanträde i Kristianstad den 13 februari 1950.

Närvarande: Herrar H. Henriksson, Hilding Jönsson, Anton Ljunggren, Nils Carlsson, Klas Westling, Magnus Dreve och J. A. Hilberts.

§ 3.
Ansökningar om förordnande för behörig förrättningsman att handlägga syneförrättning enligt 10 kap. vattenlagen hade inkommit från:

Elfrid Olsson, Bästekille, Vitaby, m. fl.,

Delegationen beslöt att som förrättningsman föreslå lantbruksingenjören K. Westling.

Justerat:
H. Henriksson

Vid protokollet:
J. A. Hilberts.

Rätt utdraget betyga:

Egner Nilsson


Lag Abund Nilsson

Länsstyrelsen
i
Kristianstads län
Landskansliet

Till Statens lantbruksingeniör Klas Westling,
Kristianstad.

Jämlikt 10 kap. 33 § vattenlagen finner länsstyrelsen på där-
om av Elfrid Olsson m.fl., Bästekille, Vitaby,
gjord ansökan, varöver lantbruksnämnden i länet avgivit yttrande,
skäligt förordna Eder att i enlighet med föreskrifterna i nämnda
lag, därest laga hinder ej möter, verkställa syneförrättning för
torrläggning av mark till sökandena tillhöriga fastigheter i Bäste-
kille i Södra Mellby socken resp. Grevlunda i Vitaby socken.

Kristianstad i landskansliet den 24 februari 1950.

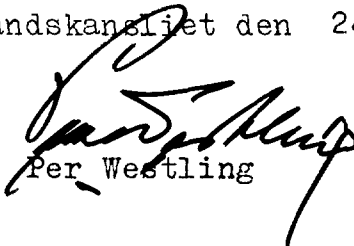
Per Westling


P.G. Linde

8.
Lantbruksingenjörens kungörelse rörande syne-
förrättning den 25 november 1952 kl. 10 f.m.,
inom Bästekille n:ris 3 och 11 i Södra Mell-
by socken samt Grevlunda n:ris 21 och 45 i
Vitaby socken av Kristianstads län.

K U N G Ö R E L S E.

Syneförrättning enl. vattenlagen rörande torrläggning
av mark inom Bästekille n:ris 3 och 11 i Södra Mellby socken
samt Grevlunda n:ris 21 och 45 i Vitaby socken av Kristianstads
län kommer att handläggas vid sammanträde hos lantbr. Elfrid
Olsson i Bästekille nr 11 den 25 november 1952 kl. 10 f.m., då
sakägare hava att tillstädeskomma för utförande av sin talan.

Kristianstad den 21 oktober 1952.

Klas Westling
statens lantbruksingenjör.

Andagel i lagnordning
i S. Mellby ~~Vitaby~~ församling
den 26/10 1952.
H. Andersson
Kyrkoherde

Avsänd till pastorsämbetet i Södra Mellby socken den 21 okt. 1952.

9.
Lantbruksingenjörens kungörelse rörande syne-
förrättning den 25 november 1952 kl. 10 f.m.,
inom Bästekille n:ris 3 och 11 i Södra Mell-
by socken samt Grevlunda n:ris 21 och 45 i
Vitaby socken av Kristianstads län.

K U N G Ö R E L S E.

Syneförrättning enl. vattenlagen rörande torrläggning
av mark inom Bästekille n:ris 3 och 11 i Södra Mellby socken
samt Grevlunda n:ris 21 och 45 i Vitaby socken av Kristianstads
län kommer att handläggas vid sammanträde hos lantbr. Elfrid
Olsson i Bästekille nr 11 den 25 november 1952 kl. 10 f.m., då
sakägare hava att tillstädeskomma för utförande av sin talan.

Kristianstad den 21 oktober 1952.

Klas Westling
statens lantbruksingenjör.

Anslaget i laga ordning
i S. Mellby Vitaby församling
den 26/10 1952.
H. Andersson
Kyrkoherde v. Pastor

Avsänd till pastorsämbetet i Vitaby socken den 21 okt. 1952.

F Ö R T E C K N I N G

Över delägare i det avdikningsföretag, som avser torrläggning av mark inom Bästekille n:ris 3 och 11 i Södra Mellby socken samt Grevlunda n:ris 21 och 45 i Vitaby socken av Kristianstads län, vilka jämlikt vattenlagen 10 kap. 8 och 40 §§ underrättats angående sammanträdet den 25 november 1952 kl. 10 f.m.

- | | | | | |
|----|--------------------------------|-------------------|-------------------|----------|
| 1. | Lantbrukare | Magnus Andersson, | St. Olof | St. Olof |
| 2. | " | Gunnar Nilsson, | Bästekille nr 11, | VITABY |
| 3. | " | Elfrid Olsson, | " nr 11, | " |
| 4. | " | Per Nilsson, | " nr 6, | " |
| 5. | Herr | Anton Wahlgren, | " nr 6, | " |
| 6. | Smedmästare | Nils Kjellkvist, | Grevlunda, | " |
| 7. | Karin och Anita Mattsson, adr. | | | |

F. nämndeman Hans Andersson, Bergdala, KIVIK.

Att underrättelser avsänts till förestående sakägare med posten den 21 oktober 1952, intygas.

I tjänsten:

Klas Westling.

U T L Å T A N D E

angående utförande av vattenavlopp för torrläggning m.m. av mark inom Bästekille n:ris 3 och 11 i Södra Mellby socken samt Grevlunda n:ris 21 och 45 i Vitaby socken av Kristianstads län avgivet av synemännen vid syneförrättning enligt 10 kap. vattenlagen år 1952.

Avdikningsområdets belägenhet m.m.

Företaget, som avser att erhålla bättre torrlägnings- och bruksbetingelser för till huvudsaklig del redan odlad mark, är att hänföra till dikning. Det är beläget å nederbördsområdet 88/89, d.v.s. mellan Helgeåns nederbördsområde nr 88 och Nybroåns nederbördsområde nr 89. Mot företagets utförande på sätt i detta utlåtande närmare finnes angivet möter enligt synemännens förmenande icke något laga hinder.

Sökande.

Sökande till förrättningen äro

Gunnar Nilsson	såsom ägare till fast. Bästekille	7 och 11	8
Elfrid Olsson	" " " " "	5 11	
Magnus Andersson	" " " " "	1 3	
Per Nilsson	" " " " "	6 av 11	
Anton Vahlgren	" " " " "	6 av 11	och
Nils Kjellqvist	" " " " "	1 Grevlunda	45

Företagets utsträckning är beroende av sökandenas yrkanden och förefintliga fallförhållanden, och omfattar syneförrättningen i anledning härav de dikessträckor, som å hithörande plankarta äro utmärkta med tvenne jämnlöpande, röda linjer för öppet dike och med en heldragen, grov, röd linje för täckta avloppsledningar, och äro avloppen i övrigt betecknade A-B-C-D, C-E, C-F och B-G respektive.

Plankarta och profilritning.

Över de sträckor av avloppen, om vilkas utförande frå-

ga nu är, äro dels profil- och sektionsritningar uppgjorda utvisande lutningsförhållandena och avloppens beskaffenhet i övrigt, och dels plankarta upprättad utvisande den mark, som med nu befintliga avlopp ej kan torrläggas till 1.2 meters djup. Begränsningskurvan för den vattensjuka marken har lagts 1.4 meter över ordinärt sommarvattenstånd i avloppen, men har vid bestämmande av begränsningskurvan jämväl nödig hänsyn till markens avfall mot avloppet tagits.

Båtnadsuppskattning.

Jämligt bestämmelserna i vattenlagen 7 kap. 22 § och 10 kap. 60 § hava synmännen uppskattat den mark, som ansetts beroende av företagets utförande, och har därvid uppskattning skett av marken såväl i dess skick före företaget som ock i det skick, vari den antages komma efter företagets fullbordan, och framgå såväl de å de särskilda ägofigurerna som de å de olika fastigheterna belöpande andelarna av den särskilda längd, som finnes bilagd detta utlåtande. Enligt denna längd utgör markens värde före företaget 37.694 kronor och efter företaget 65.316 kronor, vadan värdet av båtnaden genom arbetenas utförande uppskattats till 27.622 kronor.

Båtnaden utgöres såväl av alstringsbåtnad som brukningsbåtnad, och framgår värdet av de båda slagen av båtnad av nyssnämnda värderingslängd. Vid uppskattning av alstringsbåtnaden torde böra anföras att hänsyn tagits till såväl jordens naturliga godhet som markens höjdläge m.m., och har för bestämmande av höjdlägets inverkan på jordvärdena särskild gradtabell upprättats. Beträffande sättet för uppskattning^{av} brukningsbåtnaden framgår detta direkt av värderingslängden.

Nederbördsområde och dimensionering.

För att den beräknade jordförbättringen skall uppkomma måste torrlägningsarbetet verkställas i överensstämmelse med förslaget, som är upprättat med hänsyn till framrinnande vattenmängd,

markens lutningsförhållanden, torrlägningsarbetets ändamål m.m.

Nederbördsområdet har bestämts med ledning av Rikets allmänna kartverks ekonomiska kartor över trakten och synes utgöra

vid punkt B 148 hektar

1+40 88 "

C 83 "

D 64 "

E 5 "

F 8 "

32+60 56 "

35+52 45 " och

G 30 " .

På sökandenas yrkande och med stöd av bestämmelserna i vattenlagen 7 kap. 4 § bestämma synemännen, att dikessträckan A-B skall i sin nedre del utföras öppen, men sträckans övre del liksom övriga dikessträckor skola utföras som täckta ledningar.

Vid bestämmande av avloppens dimensioner hava synemännen utgått från en största avrinning av 1.2 sekundliter pr hektar.

För övrigt hänvisas till plankarta, profil- och sektionsritningar jämte kostnadsförslag.

Fixpunkterna i företaget äro lagligen skyddade och få alltså ej övertäckas eller förstöras. Önskar jordägare borttaga fixpunkt, skall han göra anmälan härom till statens lantbruksingeniör, vilken då låter avväga annan lämplig fixpunkt. Kostnaden för lantbruksingenjörens i sådant hänseende företagna förrättning gäldas av dikningsföretaget. Fixpunkternas läge i plan framgår av plankartan, deras höjdläge och utseende av påskrift å profilritningen.

Ersättningar.

Av paragraf 5 i förrättningsprotokollet framgår, att sakägarna förklarar sig utan anspråk på ersättning tåla eventuel-

la intrång av diken, jordupplag o.d. i samband med företagets utförande. Med anledning härav finnes ej skäl föreskriva, att ersättning skall gäldas för dylikt intrång.

Vid framtida rensningar av vattenavloppen skola några ersättningar för intrång ej heller utgå, men skola rensningarna om möjligt företagas å tid, då skada å växande gröda ej göres.

Kostnadsfördelning.

Synemännen hava undersökt, huruvida företaget skall uppdelas i förberedande avdelningar och därvid uppställt följande tabell:

avd. I	avloppsstr. A-B	med ägofig. 8 ,
" II	" B-G	" " 10-16, 19 och 20,
" III	" B-C	" " 1-7, 9, 24, 25 och 27-35,
" IV	" C-D + C-E	" " 26 och 36-40 samt
" V	" C-F	" " 17, 18 och 21-23.

Kostnaden för varje avloppssträcka och förbättringsvärdet m.m. för varje avdelning framgår av nedanstående tablå:

Avdelning. Dikesstr. Kostnad i kr. Förbättrings- Kostnad pr för-
värde i kr. bättringskrona.

I	A-B	2.240:-	706:-	3.173
II	B-G	5.900:-	8.092:-	0.729
III	B-C	5.580:-	12.376:-	0.451
IV	C-D + C-E	3.070:-	3.332:-	0.921
V	C-F	2.970:-	3.116:-	0.953, var-

vid beträffande brukningsbåtnadens fördelning mellan de olika avdelningarna denna framgår av påskrift härom i värderingslängden.

Avdelningarna II-V erfordra för sin torrläggning att delar av nedanförliggande avloppssträckor utföras. Vid verkställd undersökning enligt bestämmelserna i vattenlagen 7 kap. 24 § med vilken eller vilka avdelningar varje avdelning skall sammanföras för att å av-

delningen skall falla den lägsta relativa kostnaden dock under iakttagande, att ingen annan avdelnings torrläggingskostnad får höjas genom sammanförandet befinnes, att avdelningarna I och III skola sammanföras, men att övriga avdelningar skola betraktas som fristående. Fördelningen av kostnaderna avdelningarna emellan blir alltså :

Avdelning. Dikesstr. Kostnad i kr.			Förbättrings- Kostnad pr för- värde i kr. bättringskrona.	
I + III	A-B-C	7.820:-	13.082:-	0.598
II	B-G	5.900:-	8.092:-	0.729
IV	C-D + C-E	3.070:-	3.332:-	0.921 och
V	C-F	2.970:-	3.116:-	0.953.

Till grund för kostnadsfördelningen inom varje sålunda bestämd avdelning skall läggas båtnaden av den jord, som tillhör avdelningen i fråga, och såsom denna finnes angiven i kostnadsfördelningslängden. Sedan kostnaderna sålunda fördelats, skola de sammanslås till en summa för varje fastighet och därefter uträknas i procenttal, vilka tal skola utgöra fördelningstal för hela företaget.

I kostnadsfördelningslängden för företaget finnes med iakttagande av ovanstående grunder angivet vars och ens delaktighet i förbättringsvärde och procenttal samt den kostnad, som enligt det upprättade kostnadsförslaget åligger varje delägare.

Vid den slutliga fördelningen av kostnaderna skola bestämmelserna i vattenlagen 7 kap. 27 § och 10 kap. 80 § iakttagas.

Därest företaget kommer till utförande, skola kostnaderna för syneförrättningen gäldas av sakägarna i företaget i förhållande till vars och ens andel i kostnaderna för torrläggingsarbetet och i övrigt med iakttagande av bestämmelserna i vattenlagen 10 kap. 79 och 80 §§ . Förrättningskostnaderna förskjutas av sökandena vid förrättningens avslutande.

Framtida underhåll.

Kostnaderna för företagets underhåll bestridas av sakägarna i detsamma efter samma grund, som i kostnadsfördelningslängden bestämts för anläggningskostnadernas fördelning. Kostnad för rensningsåtgärd, som föranletts av enskild sakägares åverkan eller försummelse, uttages dock av denne.

Domstolsavgift.

Enligt arealuträknings- och värderingslängden beräknas värdet av båtnaden genom arbetenas utförande till 27.622 kronor. På grund härav åligger det förrättningsökandena jämlikt vattenlagen 11 kap. 95 § jämförd med Kungl. Kungörelsen den 11 juni 1920, nr 280, angående indrivningen och användningen av vissa enligt vattenlagen utgående avgifter, att så snart detta utlåtande tagit åt sig laga kraft till Konungens Befallningshavande i Kristianstads län inbetala ett belopp av 41 kronor 43 öre.

Verkställighet.

Innan arbetet får påbörjas, skall denna syneförrättning hava vunnit laga kraft, samt länsstyrelsen i Kristianstads län hava underrättats angående styrelseval.

Arbetsstyrelse.

Enär sakägarna äro flera än två, skall företagets angelägenheter handhavas av en arbetsstyrelse, som väljes på allmänt sammanträde med delägarna enligt föreskrifterna i vattenlagen 7 kap. 64 § .

Arbetsstyrelsens åliggande är bl.a.

att jämlikt föreskrifterna i vattenlagen 7 kap. 62 § anmäla styrelseval hos länsstyrelsen,

att genom infordrande av anbud eller på annat lämpligt sätt bortsätta arbetena på förmånligaste sätt till entreprenör, som kan godkännas av statens lantbruksingeniör i länet,

- att själv och med biträde av sakkunnig person övervaka arbetets utförande i överensstämmelse med det upprättade förslaget,
- att verkställa behövliga utdebiteringar och fördelningar av kostnader,
- att föra räkenskaper över arbetet, och årligen redovisa dessa för sakägarna,
- att för sistnämnda ändamål och då så eljest kan finnas nödigt kalla delägarna till sammanträde i den ordning, som föreskrives i vattenlagen 7 kap. 64 § ,
- att vid alla sammanträden föra protokoll, vilket skall vara tillgängligt för delägarna senast 14 dagar efter sammanträdet,
- att ombesörja dikenas vidmakthållande och uppreprensning å årstid, då växande gröda tager minst skada därav samt
- att i övrigt vidtaga alla åtgärder, som kunna befrämja arbetets verkställande och vidmakthållande.

Till företaget hörande kartor och handlingar skola förvaras av därtill särskilt utsedd person och av honom hållas tillgängliga för envar, som vill taga del av desamma eller göra avskrifter eller anteckningar.

Arbetsföreskrifter.

- Med avseende å företaget stadga synemännen i övrigt jämlikt vattenlagen 10 kap. 62 § ;
- att företaget skall benämnas Bästekilles dikningsföretag 1952,
- att arbetena skola vara utförda före utgången av år 1958,
- att arbetet skall anses lagligen avslutat, då godkännande avsyningsbevis lämnats av statens lantbruksingeniör eller den han i sitt ställe sätter,
- att arbetet skall utföras i överensstämmelse med det upprättade förslaget, dock att mindre ändringar, som under arbetets utförande kunna visa sig lämpliga beträffande dikes läge och

annat, som ej inverkar minskande på torrläggningens djup eller på avrinningen, och varom berörda sakägare äro eniga, må efter hörande av statens lantbruksingeniör och med hans skriftliga medgivande företagas,

att vid i företaget ingående öppen dikessträcka jord och sten skola läggas minst en meter från det nya avloppets kanter och med en lutning mot dessa ej brantare än 1:1, varjämte öppningar för dagvattnets avrinnande anordnas vid svackor i markytan och vid tillstötande diken, dock minst på var 40:e meter,

att cementrören skola gjutas av svensk cement, att de skola godkännas av statens lantbruksingeniör eller dennes ombud, innan de nedläggas, och att deras läge skall kontrolleras av statens lantbruksingeniör eller dennes ombud, innan de få höljjas,

att den, som åtagit sig arbetet, ej må erhålla slutlikvid, förrän arbetet i sin helhet godkänts av statens lantbruksingeniör eller den han i sitt ställe sätter samt

att rensning av brunnar skall ske minst två gånger årligen och så ofta behov därav föreligger. Koppling direkt till rörsträng förbjudes, såvida ej statens lantbruksingeniör därtill givit sitt skriftliga medgivande.

Besvärshänvisning.

Är någon missnöjd med åtgärd eller beslut under denna synförrättning eller med detta synemännens utlåtande ingive inom sextio dagar från nedanstående dag sina till Söderbygdens vattendomstol i Stockholm ställda besvär. I besvären skola fullständigt upptagas klagandens alla påståenden och skälen därför, och skola vid besvaren fogas de handlingar, klaganden vill åberopa till stöd för ändringssökandet. Besvären skola ingivas i tre exemplar.

Bästekille pr VITABY den 16 december 1952.

Klas Westling, Arne Lonnerv, J. J. J. J.

VÄRDERINGSLÄNGD

Ägo- figur- nr	Förbättrad mark				Värde före torrläggning		Värde efter torrläggning		B å t n a d	
	åker, tomt		annan		pr ha	pr ägofigur	pr ha	pr ägofigur	pr ha	pr ägofigur
	ha	a	ha	a	kronor	kronor	kronor	kronor	kronor	kronor
1										
2										
Areaberäknings- och värderings-
längd till Bäckehille dikeinspötag 1952
i Södra Mellby och Vitaby socknar
av Rönneby län.

Kristiansdal län

Södra Mellby socken

Aa $\frac{1}{4}$ mte 3¹ Böstehille Magnus Andersson

åker, mylla på sand o. guss m. m.

" " - - -

" " - - -

" " - - -

" " - - -

" " - - -

" " - - -

skogsmark

Brukningen bästnad uppkommer för omkring 1 hektar genom igentäggning av till 400 kg/ha eller till 1×400 (avd. I) =Brukningen bästnad uppkommer för omkring 1.5 hektar genom igentäggning till 500 kg/ha eller till 1.5×500 (avd. III) =SummaA7 $\frac{169}{6144}$ mte 11⁸ Böstehille Gunnar Nilsson

åker, mylla på sand och guss m. m.

" " - - -

" " - - -

" " - - -

" " - - -

" " - - -

" " - - -

" " - - -

" " - - -

(fullt odl.)

(- - -)

Brukningen bästnad uppkommer för omkring 3 hektar av fastigheten genom bruknas till 300 kg/ha eller till 3×300 (avd. II) =Summa

VÄRDERINGSLÄNGD

Ägo- figur- nr	Förbättrad mark				Värde före torrläggning		Värde efter torrläggning		B å t n a d	
	åker, tomt		annan		pr ha	pr ägofigur	pr ha	pr ägofigur	pr ha	pr ägofigur
	ha	a	ha	a	kronor	kronor	kronor	kronor	kronor	kronor
1										
2										
3										
0.2/0.8 4	1	27			800	216:-	3.200	864:-	2.400	648:-
0.2/0.8 5	2	19			800	152:-	3.200	608:-	2.400	456:-
0.3/0.9 6	3	03			1600	36:-	3.600	108:-	2.400	72:-
0.3/0.9 7	4	04			1200	48:-	3.600	144:-	2.400	96:-
0.2/0.8 8	5	06			800	48:-	3.200	192:-	2.400	144:-
9	6	80			2.400	1.920:-	4.000	3200:-	1.600	1.280:-
10	7	75			2.000	1.500:-	4.000	3000:-	2.000	1.500:-
11	8		51		400	204:-	1.000	510:-	600	306:-
12	sk. 31+05-B. Värdet av denna bälvad beräknas									
13								400:-		400:-
14	sk. 1+40-2+39. Värdet av denna bälvad beräknas									
15								750:-		750:-
16		2 14		51		4124:-		9.776:-		5.652:-
17										
18										
19	9	25			2.800	700:-	4.000	1000:-	1.200	300:-
20	10	1 13			2.800	3164:-	4.000	4520:-	1.200	1356:-
21	11	1 06			2.800	2968:-	4.000	4240:-	1.200	1272:-
22	12	44			2.400	1056:-	4.000	1760:-	1.600	204:-
23	13	82			2.400	1968:-	4.000	3280:-	1.600	1312:-
24	14	71			3.200	2272:-	4.000	2840:-	800	568:-
25	15	1 00			2.800	2800:-	4.000	4000:-	1.200	1200:-
26	16	16			2.800	448:-	4.000	640:-	1.200	192:-
27	17	91			2.800	2548:-	4.000	3.640:-	1.200	1092:-
28	egenläggning av sk. 32+60-36+10. Värdet av denna bälvad									
29								900:-		900:-
30		6 48				17.924:-		26.820:-		8.896:-

Ae ⁴¹⁹/₁₂₂₈₈ mte 11⁷ Bästehille Gunnar Nilssonåker, mylla på sand och grus, (fuktelod.)
Femt öträdgård
skogsmark

"

SummaAd ¹³/₇₆₈ mte 11⁵ Bästehille Elfrid Olsson

åker, mylla på sand & grus m. m. (fuktelod.)

"

"

"

"

SummaAe ¹/₈₅₆ mte av 11⁶ Bästehille Per Nilsson

åker, mylla på sand & grus m. m.

"

"

Bekräftelse på att uppkommer för omkring 0.75 hektar genom igentäggning
med bräddas till 500 kr/ha eller till 0.75 × 500 (avd. III) =Summa

VÄRDERINGSLÄNGD

Ägo- figur- nr	Förbättrad mark				Värde före torrläggning		Värde efter torrläggning		B å t n a d	
	åker, tomt		annan		pr ha	pr ägofigur	pr ha	pr ägofigur	pr ha	pr ägofigur
	ha	a	ha	a	kronor	kronor	kronor	kronor	kronor	kronor
1										
2	18	29			3200	2528:-	4000	3.160:-	800	632:-
3	19	22			5600	1232:-	8000	1.760:-	2.400	528:-
4	20		12		500	60:-	1.000	120:-	500	60:-
5	21		09		600	54:-	1.000	90:-	400	36:-
6										
7										
8		1 01	0 21			3.874:-		5.130:-		1.256:-
9										
10										
11	22	1 06			2800	2.968:-	4.000	4.240:-	1.200	1.272:-
12	23	07			2800	196:-	4.000	280:-	1.200	84:-
13	24	81			1600	1.296:-	4.000	3.240:-	2.400	1.944:-
14	25	07			1600	112:-	4.000	280:-	2.400	168:-
15	26	29			1600	464:-	4.000	1.160:-	2.400	696:-
16		2 30				5.036:-		9.200:-		4.164:-
17										
18										
19	27	08			2800	224:-	4.000	320:-	1.200	96:-
20	28	36			1.600	576:-	4.000	1.440:-	2.400	864:-
21	29	43			1.600	688:-	4.000	1.720:-	2.400	1032:-
22	är avlämnat genom fastighetsen. Värdet av denna båt-							375:-		375:-
23										
24		87				1.488:-		3.855:-		2.367:-
25										
26										
27										
28										
29										
30										

Af $\frac{1}{256}$ mte av 11⁶ Böstehille Anton Wahlgren

åker, mylla på sand och grus

" " -4-

" " -4-

" " -4-

" " -4-

Tomt och frödgård

Brukningen behållnad uppkommer för outäring 0.75 hektar genom igtätgning
när beräknas till 500 kg/ha eller till 0.75×500 (sed. III) =SummaVitaby socken

Ba

45' Srevlunda

Nils Hjellehrst

åker, mylla på sand o grus m. m.

" " -4-

Tomt och frödgård

SummaB6 $\frac{1}{3}$ mte

21' Srevlunda

Karin Hanna Maria och

Valborg Birgitta Anita Math-

son

åker, mylla på sand o grus m. m.

" " -4-

Summa

- 1
- 2
SammandragKristianstads länSödra Mellby sockenAa $\frac{1}{4}$ mte 3' Böstehille Magnus AnderssonAb $\frac{169}{6144}$ " 11⁸ - " - Gunnar NilssonAc $\frac{419}{12288}$ " 11⁷ - " - " "Ad $\frac{13}{468}$ " 11⁵ - " - " "Ae $\frac{1}{256}$ " av 11⁶ - " - Per NilssonAf $\frac{1}{256}$ " av 11⁶ - " - Anton WahlgrenVitaby socken

Ba 45' Grevlunda Nils Kjellkvist

Bb $\frac{1}{3}$ mte 21' - " -Hans Hanne maria och
Valborg Birgitta Anita
MattssonSumma

Ägo- figur- nr	Förbättrad mark				Värde före torrläggning		Värde efter torrläggning		B å t n a d	
	åker, tomt		annan		pr ha	pr ägofigur	pr ha	pr ägofigur	pr ha	pr ägofigur
	ha	a	ha	a	kronor	kronor	kronor	kronor	kronor	kronor
1										
2										
3										
4										
5		2 14		51		4.124:-		9.776:-		5.652:-
6		6 48				17.924:-		26.820:-		8.896:-
7		1 01		21		3.874:-		5.130:-		1.256:-
8		2 30				5.036:-		9.200:-		4.164:-
9		87				1.488:-		3.855:-		2.367:-
10		1 03				2.084:-		4.735:-		2.651:-
11										
12		31				860:-		1.640:-		780:-
13										
14										
15		1 04				2.304:-		4.160:-		1.856:-
16		15 18		22		37.694:-		65.316:-		27.622:-
17										
18										
Bästa tillägg pr Uta by den 16 december 1952.

Klas Westberg, Anders Lomander Jerns Jerns

Fastighet och ägare

Ägobeskrivning m. m.

1

2

3

4

5

6

7

8

9

10

11

12

13

14

15

16

17

18

19

20

21

22

23

24

25

26

27

28

29

30

Fastighet och ägare Ägobeskrivning	Ägo- figur- nr	Förbättrad mark		Värde pr ha		Båtnad	
		åker, tomt	annan	före	efter	pr ha	pr ägofigur
		hektar	hektar	kronor	kronor	kronor	kronor
till "Bästekille dikningsföretag 1952" 1							
Södra Mellby och Vitaby s:nar av Kristianstads län.							
1							
Aa 1/4 mtl 3 Bästekille.							
Magnus Andersson.							
åker, mylla på sand o.grus	1	0.27		800	3200	2400	648:--
0.2/0.8 m.m.	2	0.19		800	3200	2400	456:--
" , " 0.2/0.8	3	0.03		1200	3600	2400	72:--
" , " 0.3/0.9	4	0.04		1200	3600	2400	96:--
" , " 0.3/0.9	5	0.06		800	3200	2400	144:--
" , " 0.2/0.8	6	0.80		2400	4000	1600	1280:--
" , " "	7	0.75		2000	4000	2000	1500:--
skogsmark	8	0.51		400	1000	600	306:--
Brukningsbåtnad uppkommer för omkring 1 hektar genom igenläggning av str. 31+05-B. Värdet av denna båtnad beräknas till 400 kr/ha eller till 1.x400 (avd.I) =							
Brukningsbåtnad uppkommer för omkring 1.5 hektar genom igenläggning av str. 1+40-2+39. Värdet av denna båtnad beräknas till 500 kr/ha eller till 1.5 x 500 (avd. III) =							
Summa		2.14	0.51				5652:--
8							
Ab 169/6144 mtl 11 Bästekille.							
Gunnar Nilsson.							
åker, mylla på sand o.grus	9	0.25		2800	4000	1200	300:--
" , " m.m.	10	1.13		2800	4000	1200	1356:--
" , " "	11	1.06		2800	4000	1200	1272:--
" , " "	12	0.44		2400	4000	1600	704:--
" , " "	13	0.82		2400	4000	1600	1312:--
" , " "	14	0.71		3200	4000	800	568:--
" , " "	15	1.00		2800	4000	1200	1200:--
" , " (fruktodl.)	16	0.16		2800	4000	1200	192:--
" , " "	17	0.91		2800	4000	1200	1092:--
överföres		6.48					7996:--

Fastighet och ägare Ägobeskrivning	Ägo- figur- nr	Förbättrad mark		Värde pr ha		Båtnad	
		åker, tomt	annan	före	efter	pr ha	pr ägofigur
		hektar	hektar	kronor	kronor	kronor	kronor
överfört		6.48					7996:--
Brukningsbåtnad uppkommer för omkring 3 hektar av fastigheten genom igenläggning av str. 32+60-36+10. Värdet av denna båtnad beräknas till 300 kr/ha eller till 3 x 300 (avd. II)							
Summa		6.48					8896:--
7 Ac 419/12288 mtl 11 Båstekille.							
Gunnar Nilsson.							
åker, mylla på sand o.grus (fruktodl.)	18	0.79		3200	4000	800	632:--
tomt och trädgård	19	0.22		5600	8000	2400	528:--
skogsmark	20		0.12	500	1000	500	60:--
"	21		0.09	600	1000	400	36:--
Summa		1.01	0.21				1256:--
5 Ad 13/768 mtl 11 Båstekille.							
Elfrid Olsson.							
åker, mylla på sand o.grus m.m. (fruktodl.)	22	1.06		2800	4000	1200	1272:--
" " "	23	0.07		2800	4000	1200	84:--
" " "	24	0.81		1600	4000	2400	1944:--
" " "	25	0.07		1600	4000	2400	168:--
" " "	26	0.29		1600	4000	2400	696:--
Summa		2.30					4164:--
6 Ac 1/256 mtl av 11 Båstekille.							
Per Nilsson.							
åker, mylla på sand o.grus m.m.	27	0.08		2800	4000	1200	96:--
" " "	28	0.36		1600	4000	2400	864:--
" " "	29	0.43		1600	4000	2400	1032:--
Brukningsbåtnad uppkommer för omkring 0.75 hektar genom igenläggning av avloppet genom fastigheten. Värdet av denna båtnad beräknas till 500 kr/ha eller till 0.75 x 500 (avd. III) =							
Summa		0.87					2367:--

VÄRDERINGSLÄNGD

Fastighet och ägare Ägobeskrivning	Ägo- figur- nr	Förbättrad mark		Värde pr ha		Båtnad	
		åker, tomt	annan	före	efter	pr ha	pr ägofigur
		hektar	hektar	kronor	kronor	kronor	kronor
6							
<u>Af 1/256 mtl av 11. Bästekille.</u>							
<u>Anton Wahlgren.</u>							
åker, mylla på sand o.grus	30	0.10		3200	4000	800	80:--
" , "	31	0.33		2000	4000	2000	660:--
" , "	32	0.20		1600	4000	2400	480:--
" , "	33	0.09		1600	4000	2400	216:--
" , "	34	0.25		1600	4000	2400	600:--
tomt och trädgård	35	0.06		4000	8000	4000	240:--
Brukningsbåtnad uppkommer för omkring 0.75 hektar genom igenläg- ning av avloppet genom fastigheten. Värdet av denna båtnad be- räknas till 500 kr/ha eller till 0.75×500 (avd. III) =							
Summa		1.03					2651:--
<u>Vitaby socken.</u>							
<u>Ba 45 Grevlunda.</u>							
<u>Nils Kjellkvist.</u>							
åker, mylla på sand o.grus	36	0.10		2400	4000	1600	160:--
" , " m.m.	37	0.11		2000	4000	2000	220:--
tomt och trädgård	38	0.10		4000	8000	4000	400:--
Summa		0.31					780:--
1							
<u>Bb 1/3 mtl 21 Grevlunda.</u>							
<u>Karin Hanna Maria och Valborg</u>							
<u>Birgitta Anita Mattsson.</u>							
åker, mylla på sand o.grus	39	0.28		2800	4000	1200	336:--
" , " m.m.	40	0.76		2000	4000	2000	1520:--
Summa		1.04					1856:--
<u>Sammandrag.</u>							
<u>Södra Mellby socken.</u>							
1							
<u>Aa 1/4 mtl 3 Bästekille.</u>							

Fastighet och ägare Ägobeskrivning	Ägo- figur- nr	Förbättrad mark		Värde pr ha		Båtnad	
		åker, tomt	annan	före	efter	pr ha	pr ägofigur
		hektar	hektar	kronor	kronor	kronor	kronor
Magnus Andersson 8 <u>Ab 169/6144 mtl 11 Båstekille</u>		2.14	0.51				5652:--
Gunnar Nilsson 7 <u>Ac 419/12288 mtl 11 Båstekille.</u>		6.48					8896:--
Gunnar Nilsson 5 <u>Ad 13/768 mtl Båstekille.11</u>		1.01	0.21				1256:--
Elfrid Olsson. 6 <u>Ae 1/256 mtl av 11 Båstekille.</u>		2.30					4164:--
Per Nilsson 6 <u>Af 1/256 mtl av 11 Båstekille.</u>		0.87					2367:--
Anton Wahlgren <u>Vitaby socken.</u> 1 <u>Ba 45 Grevlunda.</u>		1.03					2651:--
Nils Kjellkvist 1 <u>Bb 1/3 mtl 21 Grevlunda.</u>		0.31					780:--
Karin Hanne Maria och Valborg Birgitta <u>Anita</u> Mattsson		1.04					1856:--
Summa		15.18	0.72				27622:--

Läge	Längd m.	Arbete, material e. d.	Antal	å-pris kr.	Kostnad	Summa
					kronor	kronor
		till "Bästekille dikningsföretag 1952" i				
		Södra Mellby och Vitaby s:nar av Kristianstads län.				
30+00-31+73	173	Dikessträckan A-B.				
30+00-31+05	105	Schaktning av grus o. sten m ³	180	2:--		360:--
31+05-31+73	68	Schaktning för täckt ledning, rörens läggning, dikesjordens				
		återfyllning m.m. lm	68	7:--		476:--
31+05-31+73	68	20" cementrör "	68	14:--		952:--
31+73		Intagningsbrunn av betong				
		och med armerat lock. Inre				
		diam. = 0.9 m. Utföres i				
		enlighet med ritning st	1	100:--		100:--
31+05		Dikesöga av betong enl. ritn. st	1	150:--		150:--
						2038:--
		För oförutsedda fall m.m.				
		tillägges c:a 10 %				202:--
		Summa				2240:--
31+73-36+58	485	Dikessträckan B-G.				
31+73-32+85	112	Schaktning för täckt ledning				
		m.m. lm	112	4:--	448:--	
32+85-33+05	20	Dito Dito, berg "	20	15:--	300:--	
33+05-34+20	115	Dito Dito "	115	4:50	517:50	
34+20-34+36	16	Dito Dito, berg "	16	15:--	240:--	
34+36-35+47	111	Dito Dito "	111	4:50	499:50	
35+47-35+52	5	Dito Dito "	5	15:--	75:--	
35+52-36+10	58	Dito Dito "	58	4:50	261:--	
36+10-36+26	16	Dito Dito "	16	6:--	96:--	
36+26-36+58	32	Dito Dito "	32	4:50	144:--	2581:--
		överföres				2581:--

Läge	Längd m.	Arbete, material e. d.	Antal	å-pris kr.	Kostnad	Summa
					kronor	kronor
		överfört				2581:--
31+73-35+52	379	10" cementrör med muff lm	379	5:--	1895:--	
35+52-36+58	106	9" " " " "	106	4:50	477:--	2372:--
32+60,33+87		Intagningsbrunnar av betong				-
35+52,36+10		och med armerade lock. Inre				-
		diam. = 0.7 m. Utföres i en-				
		lighet med ritning st	4	80:--		320:--
36+58		Intagningsbrunn som ovan med				-
		gallerförsett 15" intagnings-				
		rör st	1	100:--		100:--
						5373:--
		För oförutsedda fall, arbetets				
		tillsyn m.m. tillägges c:a				
		10 %				527:--
		Summa				5900:--
a=31+73						
a-1+40-4+07	382	<u>Dikessträckan B-C.</u>				
a-1+40	115	Schaktning för täckt ledning				
		m.m. lm	115	7:--	805:--	-
1+40-3+28	188	Dito Dito "	188	4:--	752:--	-
3+28-4+07	79	Dito Dito "	79	7:--	553:--	2110:--
a-1+40	115	15" cementrör med muff "	115	8:50	977:50	
1+40-4+07	267	12" " " " "	267	6:25	1668:75	2646:25
1+40,2+39,3+50		Intagningsbrunnar som ovan.				-
4+07		Diam. = 0.7 m st	4	80:--		320:--
						5076:25
		För oförutsedda fall m.m. till-				-
		lägges c:a 10 %				503:75
		Summa				5580:--
4+07-5+27	120	<u>Dikessträckan C-D.</u>				

KOSTNADSFÖRSLAG

Läge	Längd m.	Arbete, material e. d.	Antal	Å-pris kr.	Kostnad	Summa
					kronor	kronor
4+07-5+27	120	Schaktning för täckt ledning m.m.	120	7:--		840:--
4+07-5+27	120	12" cementrör med muff "	120	6:25		750:--
4+96,5+02,5+27		Intagningsbrunnar som ovan (diam.=0.7 m) samt med gal- lerförsett 15" intagnings- rör st	3	100:--		300:--
		För oförutsedda fall, arbetets tillsyn m.m. tillägges c:a 10 %				1890:--
		Summa				190:--
4+07=20 20-21	100	Dikessträckan C-E.				2080:--
20+00-20+08	8	Schaktning för täckt ledning m.m.	8	5:--	40:--	
20+08-20+67	59	Dito Dito "	59	4:--	236:--	
20+67-21+00	33	Dito Dito "	33	5:--	165:--	441:--
20+00-21+00	100	6" cementrör med muff "	100	3:--		300:--
20+67,21+00		Intagningsbrunnar som ovan (diam. = 0.7 m) st	2	80:--		160:--
		För oförutsedda fall m.m. tillägges c:a 10 %				901:--
		Summa				89:--
10+80-13+69	289	Dikessträckan C-F.				990:--
10+80-12+00	120	Schaktning för täckt ledning m.m.	120	5:--	600:--	
12+00-12+30	30	Dito, Dito, berg "	30	15:--	450:--	
		överföres			1050:--	

Läge	Längd m.	Arbete, material e. d.	Antal	Å-pris kr.	Kostnad	Summa
					kronor	kronor
		överfört			1050:--	
12+30-13+69	139	Schaktning för täckt ledning				
		m.m.	lm 139	3:--	417:--	1467:--
10+80-12+05	125	9" cementrör med muff	" 125	4:50	562:50	
12+05-13+69	164	6" " " "	" 164	3:--	492:--	1054:50
12+05		Intagningsbrunn som ovan.				
		(diam. = 0.7 m)	st 1	80:--		80:--
13+69		Intagningsbrunn som ovan.				
		(diam. = 0.7 m) samt med gal-				
		lerförsett 15" intagsrör	st 1	100:--		100:--
						2701:50
		För oförutsedda fall m.m. till-				
		lägges c:a 10 %				268:50
		Summa				2970:--
		<u>Sammandrag.</u>				
30+00-31+73	173	Dikessträckan A-B				2240:--
31+73-36+58	485	" B-G				5900:--
a=31+73						
a-1+40-4+07	382	" B-C				5580:--
4+07-5+27	120	" C-D				2080:--
4+07=20+00						
20+00-21+00	100	" C-E				990:--
10+80-12+00	289	" C-F				2970:--
	1549	Summa				19760:--
		Bästekille pr VITABY den 16 december 1952.				
		<i>Klas Westling.</i>				
		statens lantbruksingeniör.				

Kostnadsfördelningslängd
till Bästekille dikningsföretag 1952 i
Södra Mellby och Vitaby socknar av
Kristianstads län.

Littera o' kartan.	Hemmanstal	Registreringsnummer	Söcken, by.	Delägare	Sökande eller icke sökande	Avg. I+III Avloppet A-B-C			
						Delägningsstyckets öppningar.	Förbruknings- värde.	Beräknad kostnad.	
							Kr. öre	Kr. öre	
<u>Södra Mellby socken.</u>									
Aa	1/4	3'	Bästekille	Magnus Andersson	lv sök	1-8	5.652	-	3.378 56
Ab	149/144	11 ⁸	— " —	Gunnar Nilsson	lv —	9	300	-	179 51
Ac	149/1228	11 ⁷	— " —	— " —	lv —				
Ad	13/768	11 ⁵	— " —	Elfrid Olsson	lv —	24, 25	2.112	-	1.262 46
Ae	1/256	avll ⁶	— " —	Per Nilsson	lv —	27-29	2.367	-	1.414 95
Af	1/256	avll ⁶	— " —	Anton Wahlgren	lv —	30-35	2.651	-	1.584 72
<u>Vitaby socken</u>									
Ba	—	15'	Grevlunda	Hils Kjellkvist	lv —				
Bb	1/3	21'	— " —	Karin o' Anita Mattsson	ej sök				
<u>Summa.</u>							12.082	-	7.820 -

Avd. II Avloppet B-G					Avd. IV Avloppen C-D och C-E					Avd. V Avloppet C-F					Summa förbättrings- värde.		Fördelningstal för hela företaget.		Summa beräknad kostnad.		Förbättringskostnad.				
Deckningsstyckliga ögonfigurer.		Förbättrings- värde.		Beräknad kostnad.		Deckningsstyckliga ögonfigurer.		Förbättrings- värde.		Beräknad kostnad.		Deckningsstyckliga ögonfigurer.		Förbättrings- värde.									Beräknad kostnad.		
Nr.		öre		Nr.		öre		Nr.		öre		Nr.		öre		%		Nr.		öre		Nr.		öre	
10-16		7.504		-		5.471		31																	
19-20		588		-		128		69																	
						26		696		-		641		26		22,25		1.356		-		1.292		45	

Bäckville pr. Völaby den 16 december 1952.

Klas Westling, Anders Larsson, Sverre Jönsson

Sammanställning av förrättningskostnader till Bäste-
kille dikningsföretag 1952 i Södra Mellby och Vitaby socknar av
 Kristianstads län.

Ersättning till statsverket enligt lantbruksingenjörss-

taxan

624:--

Förrättningsmannens utlägg (annons och inbindning

av 2 band handlingar m.m.)

32.-

Gode männens resekostnads- och traktamentsersättning

106.40

Hantlangning, m.m.

100.-

Summa

862.40

Bästekille pr VITABY den 16 dec. 1952.

Klas Westling
 statens lantbruksingenjör.