


Registernummer

Finja socken

Aa Gunnarstorp 13

Ab -"- 14

Ac -"- 15

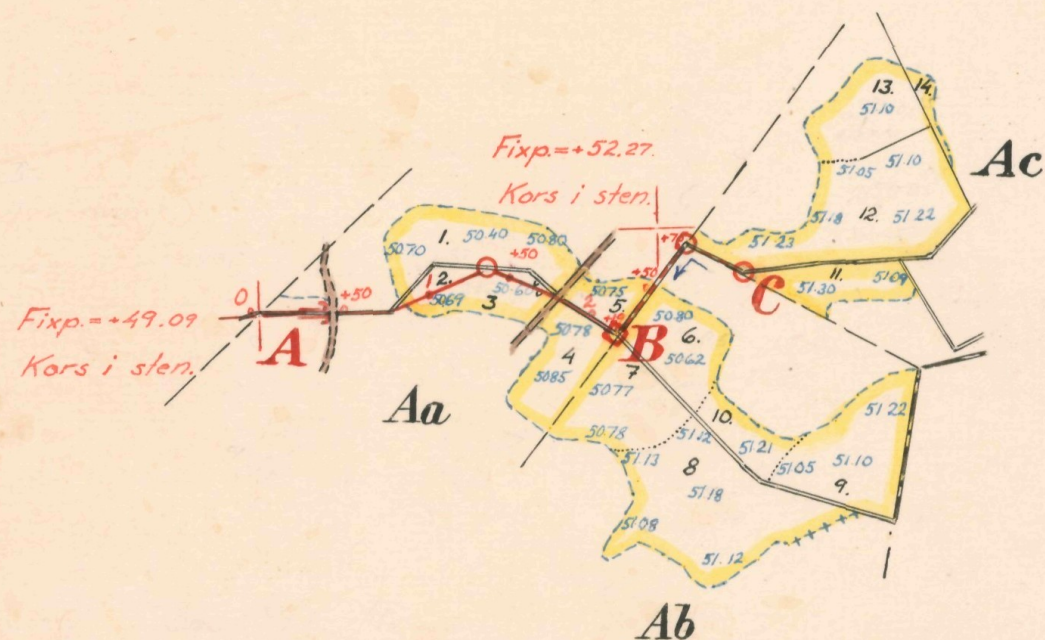

Skala 1:4000.

LANTBRUKSSTYRELSEN

25 SEP. 1953

DIARIE Nr

SAK Nr

FÖRSLAG TILL

Gunnarstorps dikningsföretag 1952

Finja

SOCKEN(-NAR) AV *Kristianstads* LÄN

UPPRÄTTAT ÅR(EN) 1952 { I } SAMBAND MED SYNEFÖRRÄTTNING ENL. VATTENLAGEN AV

REF ID: A66001

Klas Westling.
(NAMN)

ORIGINAL

KOPIA

2 1644

Statens lantbruksingenjör
(TITEL)



ANTAL RITN. ST. 2....

KUNGL LANTBRUKS-
STYRELSENS ARKIV


STYRELSENS ARKIV

Ni


4571-1

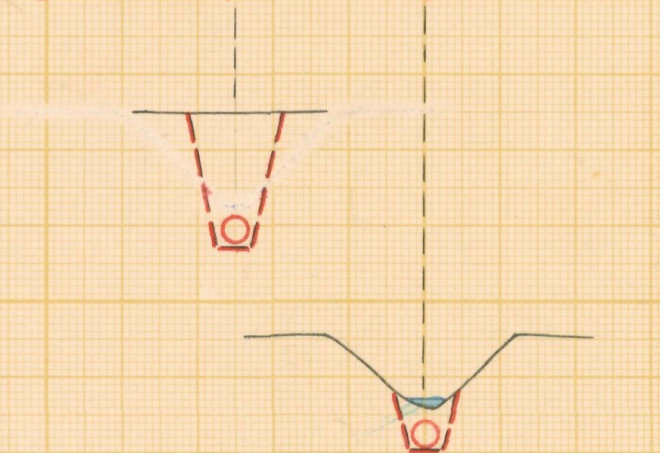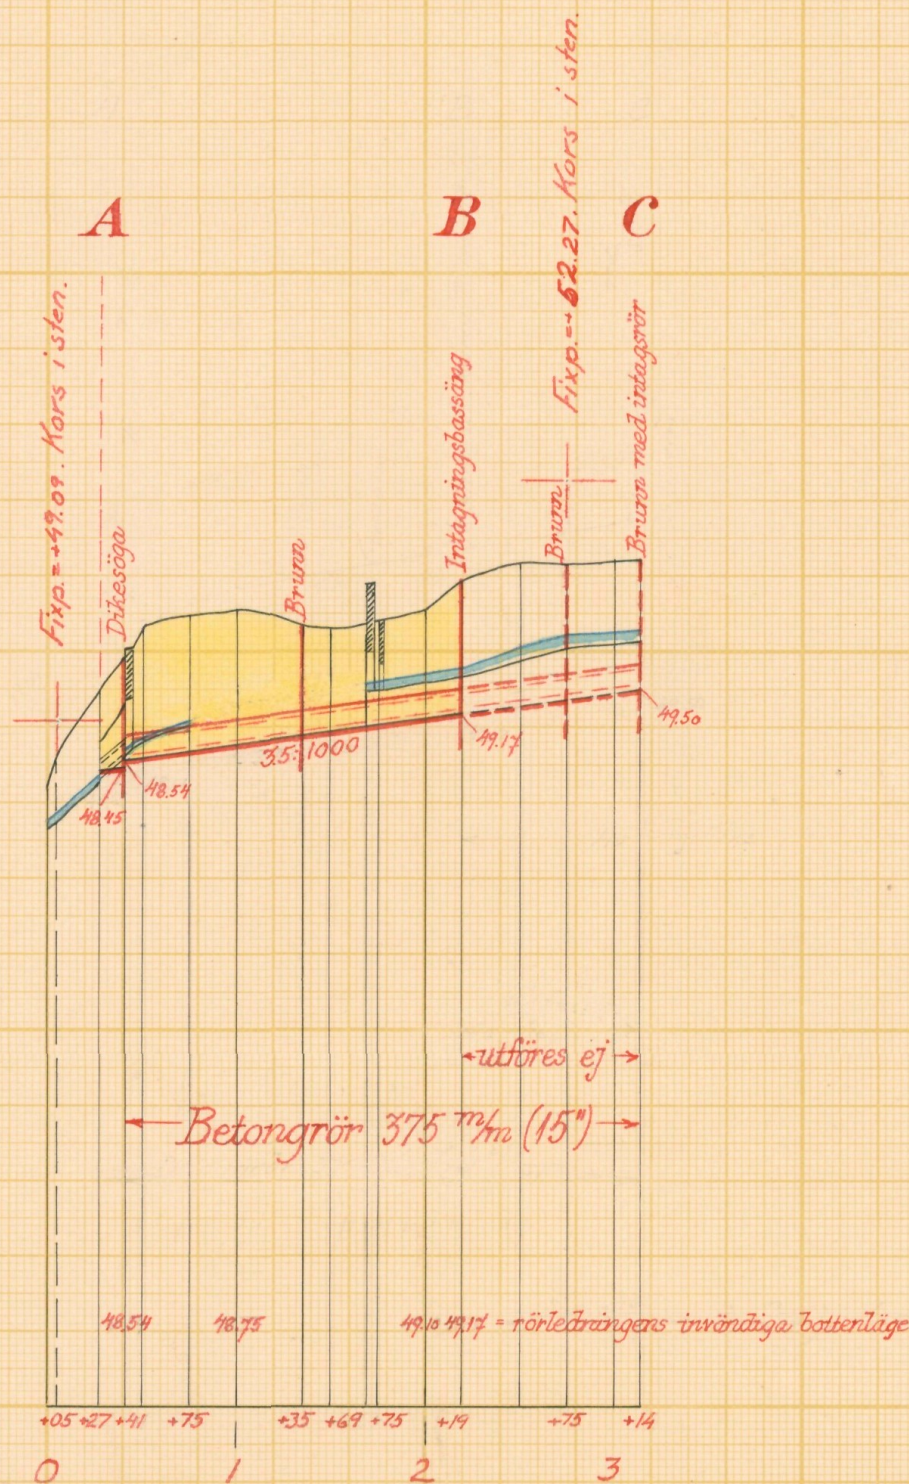


Skalar:

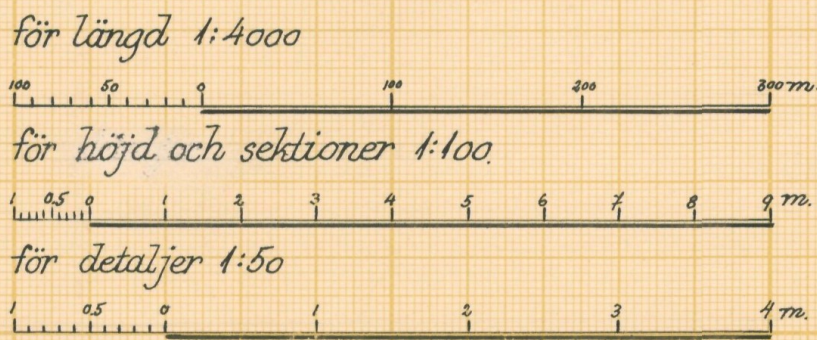


Förslag till intagningsbassäng vid 2+19

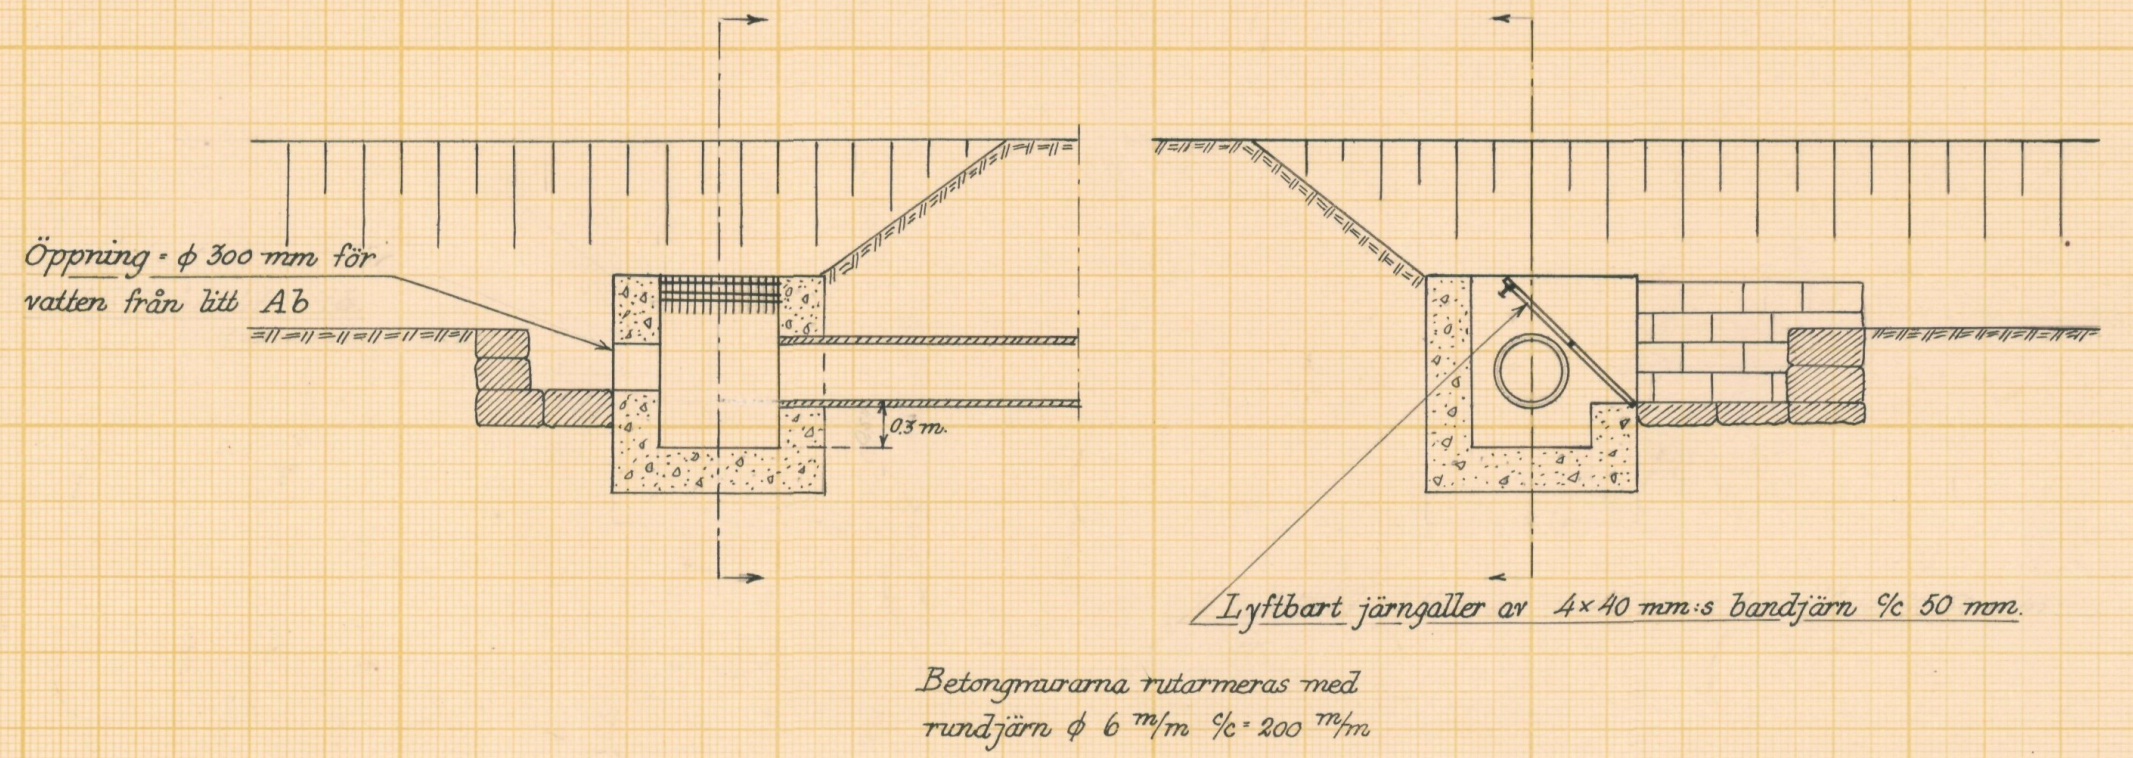

Förslag till dikesöga vid 0+41

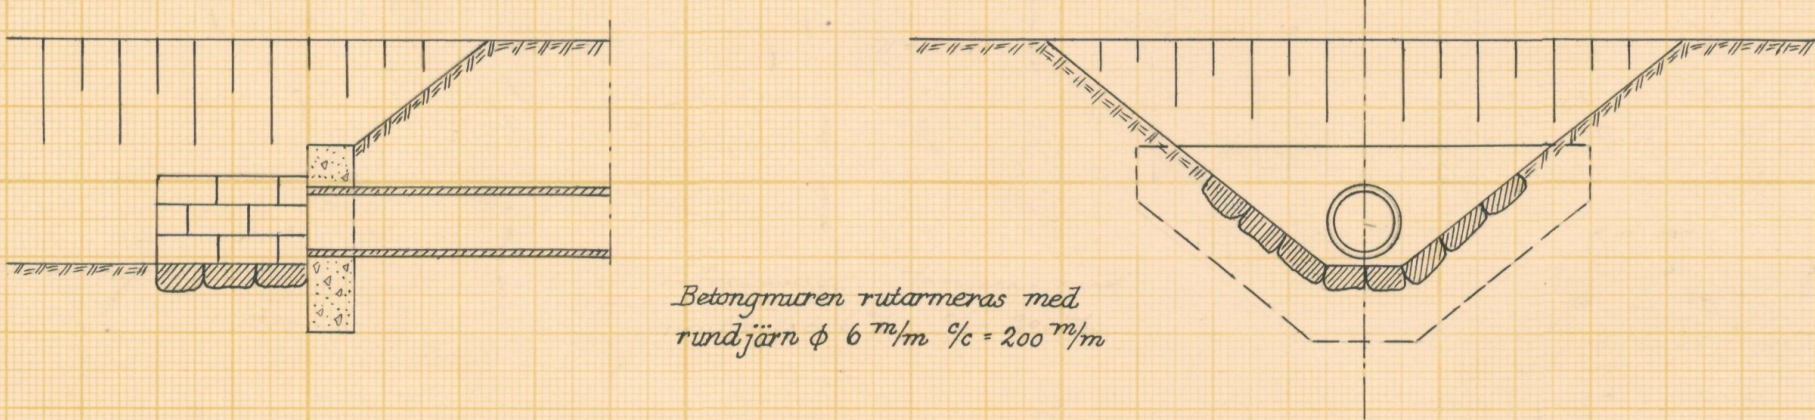

Typritning till intagningsbrunnar

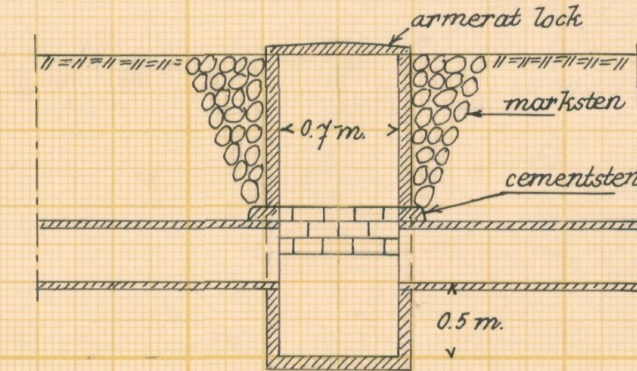

LANTBRUKSSTYRELSEN
25 SEP. 1953
DIARIE Nr
SAK Nr

Förslag till Gunnarstorps dikningsföretag 1952

i Finja socken(-när) av Kristianstads län

upprättat år(-en) 1952 i samband med synförrättning enl. vattenlagen av

Original KEAS Westling (Namn)
Kopia L 2 1644 (Titel) Statens Lantbruksingenjör

Antal ritn. st. 2 KUNGL. LANTBRUKS-STYRELSENS ARKIV Nr 4571-2



Akt nr:

11-KLS-1644

4571-2

L 2*1644

LANTBRUKSSTYRELSEN

25 SEP. 1953

DIARIE Nr

SAK Nr

Kungl. Lantbruksstyrelsens
arkiv

Synehandlingar

rörande

Gunnarstorps dikningsföretag 1952

i Finja socken

av Kristianstads län.

Nederbördsområde nr 88.

ORIGINALHANDLINGAR

rörande

torrläggning av mark inom Gunnarstorp nr 1 i Finja socken av Kristianstads län; upprättade år 1952 vid synerättning enligt vattenlagen av

Klas Westling

statens lantbruksingeniör.

Handlingarna innehålla förutom titelblad tjugofyra (24) skrivna och paginerade sidor + 1 tidning samt åtföljas av plan-, profil och sektionsritningar i 2 blad.

ÖVERSIKTSKARTA.

Skala 1:100.000.



Generalstabsblad nr 9 (Hässleholm).

1.
Protokoll fört vid syneför-
rättning enligt 10 kap. vattenlage
rörande utförande av vattenavlopp
för torrläggning m.m. av mark
inom Gunnarstorp nr 1 i Finja
socken av Kristianstads län.

År 1952, oktober 27, kl. 10 f.m. hos lantbr. Johan Johansson där-
städes.

Närvarande:

undertecknad lantbruksingeniör, förrättningsman

skiftesgodemännen William Petersson i Finja och Gustaf Nilsson
i Mala,

sökanden

Johan Johansson

Övriga sakägare

Valfrid Jönsson och

Per Nilsson.

§ 1.

Det för förrättningsmannen utfärdade förordnandet upp-
lästes.

§ 2.

Jäv mot synemännen anmäldes ej, ej heller visste dessa
med sig något jävsförhållande till någon av sakägarna.

§ 3.

Den efter verkställda förundersökningar upprättade pro-
filritningen över det avloppsdike, om vars utförande fråga var,
företeddes tillika med plankarta över den mark, som befunnits för
sin torrläggning m.m. beroende av företagets utförande.

§ 4.

Sökanden yrkade, att företaget skulle utföras på sådant
sätt, att trygghet mot översvämning samt möjlighet till markens
torrläggning till omkring 1.2 meters djup därigenom i regel ble-

ve beredd, och borde avloppet utföras som täckt ledning.

§ 5.

Något anspråk på ersättning för skada eller intrång i samband med företagets utförande framställdes på tillfrågan ej.

§ 6.

Synemännen meddelade, att de omedelbart ämnade påbörja för företagets utförande erforderliga värderingar m.m. Resultatet av dessa skulle jämte förslag till företagets utförande med kostnadsberäkning m.m. framläggas för intressenterna vid nytt sammanträde, vilket skulle hållas på samma plats den 18 december 1952 kl. 10 f.m., och skulle några ytterligare kallelser eller kungörelser rörande detta sammanträde ej utfärdas.

Gunnarstorp pr FINJA den 27 oktober 1952.

Klas Westling.

statens lantbruksingeniör.

Biträdande gode män:

Willemtorp

Emil Nilsson

3.
År 1952, december 18, kl. 10 f.m. hos lantbrukaren Johan Johans-
son i Gunnarstorp.

Närvarande:

förutnämnda synemän och nedannämnda sakägare

Johan Johansson,

Valfrid Jönsson och

Per Nilsson.

§ 7.

Det av förrättningsmannen upprättade förslaget med där-
till hörande längder genomgicks med sakägarna, varjämte synemännens
utlåtande angående företaget upplästes för delägarna.

§ 8.

Till arbetsstyrelse för företaget valdes lantbrukaren
Johan Johansson, adress Gunnarstorp pr Finja och uppdrogs åt ho-
nom jämväl att emottaga och förvara till företaget hörande kartor
och handlingar.

§ 9.

Sammanställning över förrättningskostnaderna företeddes,
och meddelade förrättningsmannen, att räkning å det arvode, som
enligt lantbruksingeniörstaxan skulle inbetalas till statsverket,
komme att tillsändas sakägarna från lantbruksnämnden i Kristianstad.

§ 10.

Sedan bestämmelserna angående besvär mot förrättningen
enligt grunder i vattenlagen 11 kap. 85 § meddelats sakägarna,
förklarades förrättningen avslutad.

Gunnarstorp pr FINJA den 18 december 1952.

Klas Westling
statens lantbruksingenjör.

Biträdande gode män:

Cuslef Nilsson *Waldemar Nilsson*

Wz fönster

31/40 ST.
Juni 1951
Länsskattekontoret i
Kristianstads län

Till Länsstyrelsen i Kristianstads län.

Undertecknad anhåller härmed vördsamt om förordnande för förrättningsman att enligt gällande vattenlag handlägga syneförrättning rörande torrläggning av mark inom Gunnarstorps by i Finja socken av Kristianstads län.

De sakägare, som beröras av företaget, torde först med säkerhet kunna angivas av förrättningsmannen.

Gunnarstorp pr FINJA den 15 juni 1951.

Landtll Jakob Johansson
Gunnarstorp
Finja

8^{nr} 222/51. 5.


LÄNSSTYRELSEN
I
KRISTIANSTADS LÄN
LANDSKANSLIET


Till Statens lantbruksingenjör Klas
Westling,

Kristianstad.

Jämlikt 10 kap. 33 § vattenlagen finner
länsstyrelsen på därom av lantbrukaren Johan
Johansson, Gunnarstorp, Finja, gjord ansökan
skäligt förordna Eder att i enlighet med före-
skrifterna i nämnda lag, därest laga hinder
ej möter, verkställa syneförrättning rörande
torrläggning av mark inom Gunnarstorps by i
Finja socken.

Kristianstad i landskansliet den 18 juni
1951.

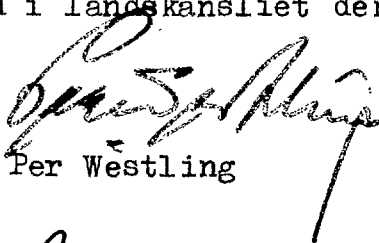
Per Westling

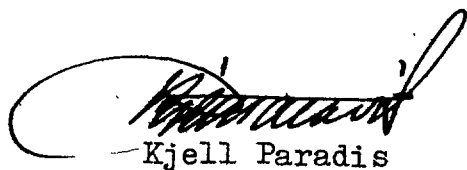
Kjell Paradis

Lantbruksingenjörens kungörelse rörande syne-
förrättning den 27 okt. 1952 kl. 10 f.m.
inom Gunnarstorp nr 1 i Finja socken av Kris-
tianstads län.

K U N G Ö R E L S E.

Syneförrättning enl. vattenlagen rörande torrläggning
av mark inom Gunnarstorp nr 1 i Finja socken av Kristianstads län
kommer att handläggas vid sammanträde hos lantbr. Johan Johansson
därstädes den 27 okt. 1952 kl. 10 f.m., då sakägare hava att till-
städeskomma för utförande av sin talan.

Kristianstad den 2 okt. 1952.

Klas Westberg

statens lantbruksingenjör.

*Kungörelse d. 5/10 1952 i
Finja kyrka bebyggas
H. Widberg
kyrkeråd*

Avsänd till pastorsämbetet i Finja socken den 2 okt. 1952.

7.

F Ö R T E C K N I N G

över delägare i det avdikningsföretag, som avser torrläggning av mark inom Gunnarstorp nr 1 i Finja socken av Kristianstads län, vilka jämlikt vattenlagen 10 kap. 8 och 40 §§ underrättats angående sammanträdet den 27 okt. 1952 kl. 10 f.m.

- | | | | | |
|----|-------------|------------------|--------------|-------|
| 1. | Lantbrukare | Johan Johansson, | Gunnarstorp, | FINJA |
| 2. | " | Valfrid Jönsson, | " , | " |
| 3. | " | Per Nilsson | " , | " |

Att underrättelser avsänts till förestående sakägare med posten den 2 oktober 1952, intygas.

I tjänsten:

Klas Westberg

U T L Å T A N D E

angående utförande av vattenavlopp för torrläggning m.m. av mark inom Gunnarstorp nr 1 i Finja socken av Kristianstads län avgivet av synemännen vid syneförrättning enl. 10 kap. vattenlagen år 1952.

Avdikningsområdets belägenhet.

Företaget, vars ändamål är att söka vinna bättre torrlägnings- och bruksningsmöjligheter för uteslutande redan odlad mark, är att hänföra till dikning. Det är beläget å Helgeåns nederbördsområde nr 88. Mot företagets utförande på sätt i detta utlåtande närmare finnes angivet möter enligt synemännens förmenande icke något laga hinder.

Sökande, företagets planläggning m.m.

Sökande till förrättningen är Johan Johansson såsom ägare till fastigheten Gunnarstorp 1³.

Företagets utsträckning är beroende av sökandens yrkanden och förefintliga fallförhållanden, och omfattar syneförrättningen i anledning härav den dikessträcka, som å hithörande plankarta utmärkts med tvenne jämnlöpande, röda linjer för öppet avloppsdike och med en heldragen, grov, röd linje för täckt avloppsledning, och äro avloppets ändpunkter betecknade A och B respektive.

Beträffande företaget anföres för övrigt här, att synemännen för att erhålla en rättvis kostnadsfördelning inom företaget även gjort undersökning angående den kostnad, som skulle åtgå för utförande av ett avlopp från B till en punkt betecknad C för torrläggning av marken till fastigheten litt Ac. I denna sak finnes närmare utredning införd under rubriken "kostnadsfördelning" nedan.

Plankarta och profilritning.

Över den avloppssträcka, om vars utförande fråga sålunda

9.
nu är, äro dels profil- och sektionsritningar uppgjorda utvisande lutningsförhållandena och avloppets beskaffenhet i övrigt, och dels plankarta upprättad utvisande den mark, som med nu befintligt avlopp ej kan torrläggas till 1.2 meters djup. Begränsningskurvan för den vattensjuka marken har av denna anledning lagts 1.4 meter över ordinärt sommarvattenstånd i avloppet, men har vid bestämmande av begränsningskurvan jämväl nödig hänsyn till markens avfall mot avloppet tagits.

Båtnadsuppskattning.

Jämlikt bestämmelserna i vattenlagen 7 kap. 22 § och 10 kap. 60 § hava synemännen uppskattat den mark, som ansetts beroende av företagets utförande, och har därvid uppskattning skett av marken såväl i dess skick före företaget som ock i det skick, vari den antages komma efter företagets fullbordan, och framgå såväl de å de särskilda ägofigurerna som de å de olika fastigheterna belöpande andelarna av den särskilda längd, som finnes bilagd detta utlåtande. Enligt denna längd utgör markens värde före företaget, därest avloppssträckan A-B-C utfördes i sin helhet, 4.856 kronor 50 öre och efter företaget 9.355 kronor, vadan värdet av båtnaden i dylikt fall uppskattats till 4.498 kronor 50 öre. Angående båtnadens reducering till 3.383 kronor 50 öre vid utförandet av endast avloppssträckan A-B finnes närmare utredning införd under rubriken "kostnadsfördelning" nedan.

Båtnaden utgöres av såväl alstringsbåtnad som brukningsbåtnad. Beträffande tillvägagångssättet vid uppskattning av alstringsbåtnaden torde böra anföras att hänsyn tagits till såväl jordens naturliga godhet som markens höjdläge m.m., och har för bestämmande av höjdlägets inverkan på jordvärdena särskild gradtabell upprättats. Beträffande sättet för beräkning av brukningsbåtnaden framgår detta direkt av värderingslängden.

Nederbördsområde och dimensionering.

För att den beräknade jordförbättringen skall uppkomma måste dikningsarbetet verkställas i överensstämmelse med förslaget, som är upprättat med hänsyn till framrinnande vattenmängd, markens lutningsförhållanden, dikningsarbetets ändamål m.m.

Nederbördsområdet har bestämts med ledning av Rikets allmänna kartverks ekonomiska kartor över trakten och synes utgöra

vid punkt B 75 hektar och

C 72 " .

På sökandens yrkande och med stöd av bestämmelserna i vattenlagen 7 kap. 4 § bestämma synemännen, att avloppet skall utföras som täckt ledning.

Vid bestämmande av rörledningens dimensioner hava synemännen utgått från en största avrinning av 1.2 sekundliter pr hektar.

För övrigt hänvisas till plankarta, profil- och sektionsritningar jämte kostnadsförslag.

Fixpunkterna i företaget äro lagligen skyddade och få alltså ej övertäckas eller förstöras. Önskar jordägare borttaga fixpunkt, skall han göra anmälan härom till statens lantbruksingeniör, vilken då låter avväga annan lämplig fixpunkt. Kostnaden för lantbruksingenjörens i sådant hänseende företagna förrättning gäldas av dikningsföretaget. Fixpunkternas läge i plan framgår av plankartan, deras höjdläge och utseende av påskrift å profilritningen.

Ersättningar.

Av paragraf 5 i förrättningsprotokollet framgår, att sakägarna i företaget förklarat sig utan anspråk på ersättning tåla eventuella intrång av dike och upplag m.m. i samband med fö-

retagets utförande. Med anledning härav finnes ej skäl föreskriva, att ersättning skall utgå för dylikt intrång.

Vid framtida rensningar av vattenavloppet skola några ersättningar för intrång ej heller utgå, men skola rensningarna om möjligt företagas å tid, då skada å växande gröda ej göres.

Kostnadsfördelning.

Synemännen hava undersökt, huruvida dikningssamfälligheten skall uppdelas i förberedande avdelningar och därvid uppställt följande tablå:

avd. I dikesstr. A-B med marken till fast. litt Aa och Ab samt
" II " B-C " " " " " Ac.

Kostnaden för varje dikessträcka och förbättringsvärdet m.m. för varje avdelning framgår av nedanstående tabell:

Avdelning. Dikesstr.		Kostnad i kr.		Förbättrings- Kostnad pr för- värde i kr. bättringskrona.	
I	A-B	3.270:-	3.383:50	0.966	
II	B-C	1.480:-	1.115:-	1.327.	

Avdelning II erfordrar för sin torrläggning, att nedanförliggande avloppssträcka utföres. Vid verkställd undersökning enligt bestämmelserna i vattenlagen 7 kap. 24 § huruvida avdelningarna med hänsyn till kostnadsfördelningen inom företaget skola sammanläggas eller ej befinnes, att sammanläggning ej skall ske.

Någon sökande finnes emellertid ej vid dikessträckan B-C, varför denna sträcka ej skall utföras nu. Då kostnaden pr förbättringskrona inom avdelning II, d.v.s. marken kring dikessträckan B-C, enligt det förestående beräknas till 1.327 men beräknas till endast 0.966 inom avdelning I, d.v.s. marken kring dikessträckan A-B, finna synemännen skäligt bestämma, att marken inom avdelning II, d.v.s. marken till fastigheten litt Ac, ej skall behöva delta i några kostnader för utförande av dikessträckan A-B, och att kostnaden för utförandet av dikessträckan A-B alltså endast skall

påföras fastigheterna litt Aa och Ab, varvid båtnadsvärdet å fastigheten litt Aa skall anses utgöra 2.336 kronor och å fastigheten litt Ab 1.047 kronor 50 öre. Sammanlagda värdet av båtnaden vid utförandet av dikessträckan A-B beräknas alltså till 3.383 kronor 50 öre.

I kostnadsfördelningslängden för företaget finnes med iakttagande av ovanstående grunder angivet vars och ens delaktighet i förbättringsvärde och procenttal samt den kostnad, som enligt det upprättade kostnadsförslaget åligger varje delägare.

Vid den slutliga fördelningen av kostnaderna skola bestämmelserna i vattenlagen 7 kap. 27 § och 10 kap. 80 § iakttagas.

Kostnaderna för syneförrättningen gäldas av delägarna i företaget efter de procenttal, som i kostnadsfördelningslängden angivits för anläggningskostnadernas fördelning och i övrigt med iakttagande av bestämmelserna i vattenlagen 10 kap. 79 och 80 §§. Förrättningskostnaderna förskjutas av sökanden vid förrättningens avslutande.

Framtida underhåll.

Även kostnaderna för underhållet av dikessträckan A-B bestridas av sakägarna i företaget efter de procenttal, som i kostnadsfördelningslängden angivits för anläggningskostnadernas fördelning. Kostnad för rensningsåtgärd, som föranletts av enskild sakägares åverkan eller försummelse, uttages dock av denne.

Domstolsavgift.

Enär värdet av den genom arbetenas utförande uppkommande båtnaden icke beräknas uppgå till 10.000 kronor, skall avgift, varom förmåles i vattenlagen 11 kap. 95 §, i detta fall ej utgå.

Verkställighet.

Innan arbetet får påbörjas, skall denna syneförrättning hava vunnit laga kraft.

Aktförvarare.

Till företaget hörande karta och handlingar skola förvaras av därtill särskilt utsedd person och av honom hållas tillgängliga för envar, som vill taga del av desamma eller göra avskrifter eller anteckningar.

Arbetsföreskrifter.

Med avseende å företaget stadga synemännen i övrigt jämlikt vattenlagen 10 kap. 62 § :

att företaget skall benämnas Gunnarstorps dikningsföretag 1952,

att arbetet skall vara fullbordat före utgången av år 1958,

att arbetet skall anses lagligen avslutat, då godkännande avsyningsbevis lämnats av statens lantbruksingeniör eller den han i sitt ställe sätter,

att arbetet skall utföras i överensstämmelse med det upprättade förslaget, dock att mindre ändringar, som under arbetets utförande kunna visa sig lämpliga beträffande dikes läge och annat, som ej inverkar minskande på torrläggningens djup eller på avrinningen, och varom berörda sakägare äro eniga, må efter hörande av statens lantbruksingeniör och med hans skriftliga medgivande företagas,

att cementrören skola gjutas av svensk cement, att de skola godkännas av statens lantbruksingeniör eller dennes ombud, innan de nedläggas, och att deras läge skall kontrolleras av statens lantbruksingeniör eller dennes ombud, innan de få höljas,

att den, som åtagit sig arbetet, ej må erhålla slutlikvid, förrän arbetet i sin helhet godkänts av statens lantbruksingeniör eller den han i sitt ställe sätter samt

att rensning av brunnar skall ske minst två gånger årligen och så ofta behov därav föreligger. Koppling direkt till rörsträng

förbjudes, såvida ej statens lantbruksingeniör därtill givit sitt skriftliga medgivande.

Besvärshänvisning.

Är någon missnöjd med åtgärd eller beslut under denna syneförrättning eller med detta synemännens utlåtande ingive inom sextio dagar från nedanstående dag sina till Söderbygdens vattendomstol i Stockholm ställda besvär. I besvären skola fullständigt upptagas klagandens alla påståenden och skälen därför, och skola vid besvären fogas de handlingar, klaganden vill åberopa till stöd för ändringssökandet. Besvären skola ingivas i tre exemplar.

Gunnarstorp pr FINJA den 18 december 1952.

Klas Westling, Enskiftetsman W. Wikström

VÄRDERINGSLÄNGD

Ägo- figur- nr	Förbättrad mark				Värde före torrläggning		Värde efter torrläggning		B å t n a d	
	åker, tomt		annan		pr ha	pr ägofigur	pr ha	pr ägofigur	pr ha	pr ägofigur
	ha	a	ha	a	kronor	kronor	kronor	kronor	kronor	kronor
1										
2										
Areallräknings- och värderingslängd
 till "Summarstorpss dikningsföretag 1952" i Finja
 socken av Kristianstads län.

Ab. 1/10 mll Sunnarstorp 1³. Johan Johansson

åker, mylla på sand

---, ---

---, ---

---, ---

---, ---

Brukningsbidnad uppgår för omkring 15 ha genom
Värdet av denna bidnad beräknas till 500 kr/ha eller till 15 x 500 =

Summa

Ab. 1/20 mll Sunnarstorp 1⁴. Valfrid Jönsson

åker, mylla på grus

---, ---

---, ---

---, ---

---, ---

(stubb.)

Summa

Ac. 77/280 mll Sunnarstorp 1⁵. Per Nilsson

åker, mylla på sand (stubb.)

---, ---

---, ---

---, ---

Summa

Sammandrag vid uppförandet av såväl diken

Ab. 1/10 mll Sunnarstorp 1³. Johan Johansson

Ab. 1/20 --- 1⁴. Valfrid Jönsson

Ac. 77/280 --- 1⁵. Per Nilsson

Summa

VÄRDERINGSLÄNGD

Ägo- figur- nr	Förbättrad mark				Värde före torrläggning		Värde efter torrläggning		B å t n a d	
	åker, tomt		annan		pr ha	pr ägofigur	pr ha	pr ägofigur	pr ha	pr ägofigur
	ha	a	ha	a	kronor	kronor	kronor	kronor	kronor	kronor
1										
2	1	30			1.500	450:-	3000	900:-	1.500	450:-
3	2	04			1.800	72:-	3000	120:-	1.200	48:-
4	3	14			1.800	252:-	3000	420:-	1.200	168:-
5	4	20			1.500	300:-	3000	600:-	1.500	300:-
6	5	08			1.500	120:-	3000	240:-	1.500	120:-
7	avslappets igentäggning genom fastigheter.									
8								1.250:-		1.250:-
9		76				1194:-		3.530:-		2.336:-
10										
11										
12	6	22			1.250	275:-	2.500	550:-	1.250	275:-
13	7	25			1.250	312:50	2.500	625:-	1.250	312:50
14	8	56			2.000	1120:-	2.500	1400:-	500	280:-
15	9	33			2.000	660:-	2.500	825:-	500	165:-
16	10	10			1.350	135:-	1.500	150:-	150	15:-
17		1 46				2.502:50		3.550:-		1.047:50
18										
19										
20	11	15			1.000	150:-	2.000	300:-	1.000	150:-
21	12	53			1.250	662:50	2.500	1.325:-	1.250	662:50
22	13	23			1.250	287:50	2.500	575:-	1.250	287:50
23	14	03			2.000	60:-	2.500	75:-	500	15:-
24		94				1.160:-		2.275:-		1.115:-
25										
skickan A-B som skickas skickan B-C.										
27		76				1.194:-		3.530:-		2.336:-
28		1 46				2.502:50		3.550:-		1.047:50
29		94				1.160:-		2.275:-		1.115:-
30		3 16				4.856:50		9.355:-		4.498:50

huvud-

Fastighet och ägare

Ägobeskrivning m. m.

maritops m. Linja S. 18 December 1954.

Kar. Westling, ~~Emil Vilson~~ Willestén

VÄRDERINGSLÄNGD

Fastighet och ägare Ägobeskrivning	Ägo- figur- nr	Förbättrad mark		Värde pr ha		Båtnad	
		åker, tomt	annan	före	efter	pr ha	pr ägofigur
		hektar	hektar	kronor	kronor	kronor	kronor
till "Gunnarstorp's dikningsföretag 1952" i							
Finja socken av Kristianstads län.							
3							
Aa 1/10 mtl Gunnarstorp 1.							
Johan Johansson.							
åker, mylla på sand	1	0.30		1500	3000	1500	450:--
" , "	2	0.04		1800	3000	1200	48:--
" , "	3	0.14		1800	3000	1200	168:--
" , "	4	0.20		1500	3000	1500	300:--
" , "	5	0.08		1500	3000	1500	120:--
Brukningsbåtnad uppkommer för omkring 2.5 ha genom avloppets igen- läggning genom fastigheten. Värdet av denna båtnad beräknas till 500 kr/ha eller till 2.5 x 500 =							1250:--
Summa		0.76					2336:--
4							
Ab 1/20 mtl Gunnarstorp 1.							
Valfrid Jönsson.							
åker, mylla på grus	6	0.22		1250	2500	1250	275:--
" , "	7	0.25		1250	2500	1250	312:50
" , "	8	0.56		2000	2500	500	280:--
" , "	9	0.33		2000	2500	500	165:--
" , " (stenb.)	10	0.10		1350	1500	150	15:--
Summa		1.46					1047:50
5							
Ac 97/1280 mtl Gunnarstorp 1.							
Per Nilsson.							
åker, mylla på sand (stenb.)	11	0.15		1000	2000	1000	150:--
" , "	12	0.53		1250	2500	1250	662:50
" , "	13	0.23		1250	2500	1250	287:50
" , "	14	0.03		2000	2500	500	15:--
Summa		0.94					1115:--

Läge	Längd m.	Arbete, material o. d.	Antal	Å-pris kr.	Kostnad	Summa
					kronor	kronor
		till "Gunnarstorps dikningsföretag 1952" i				
		Finja socken av Kristianstads län.				
0+27-2+19	192	<u>Dikessträckan A-B.</u>				
0+27-0+41	14	Grävning för öppet avlopp lm	14	3:--	42:--	42:--
0+41-2+19	178	375 mm betongrör "	178	8:50	1513:--	1513:--
0+41-0+45	4	Grävning, läggning samt dikes-				
		jordens återfyllning lm	4	6:--	24:--	
0+45-0+75	30	Dito Dito "	30	3:50	105:--	
0+75-1+69	94	Dito Dito "	94	6:--	564:--	
1+69-1+73	4	Dito Dito "	4	8:--	32:--	
1+73-2+19	46	Dito Dito "	46	3:50	161:--	886:--
0+41		Dikesöga av betong enl. ritn. st	1	150:--	150:--	
1+35		Intagningsbrunn av betong enl.				
		ritning st	1	80:--	80:--	
2+19		Intagningsbassäng enl. rit-				
		ning. st	1	300:--	300:--	530:--
						2971:--
		För oförutsedda utgifter, ar-				
		betets tillsyn m.m. tilläg-				
		ges c:a 10 %				299:--
		Summa kronor				3270:--
2+19-3+14	95	<u>Dikessträckan B-C</u> (utföres ej).				
2+19-3+14	95	375 mm betongrör lm	95	8:50	807:50	807:50
2+19-3+14	95	Grävning, läggning samt dikes-				
		jordens återfyllning lm	95	4:--	380:--	380:--
2+75,3+14		Intagningsbrunnar av betong				
		enl. ritning st	2	80:--	160:--	160:--
		överföres				1347:50

Läge	Längd m.	Arbete, material e. d.	Antal	å-pris kr.	Kostnad	Summa
					kronor	kronor
		Överfört				1347:50
		För oförutsedda utgifter, ar- betets tillsyn m.m. tilläg- ges c:a 10 %				-132:50
		Summa kronor				1480:--
		<u>Sammandrag.</u>				-
0+27-2+19	192	Dikessträckan A-B				3270:--
2+19-3+14	95	" B-C (utföres ej)				-:--
		Summa kronor				-3270:--
		Gunnarstorp pr FINJA den 18 december 1952.				-
		<i>Klas Westling</i>				-
		statens lantbruksingenjör.				-

Sammanställning av förrättningskostnader till

Gunnarstorps dikningsföretag 1952 i Finja socken av Kristianstads
län.

Ersättning till statsverket enligt lantbruksingenjörss-
taxan

156:--

Förrättningsmannens utlägg (annons och inbindning
av 2 band handlingar m.m.)

22.86

Gode männens resekostnads- och traktamentsersättning

99.20

Hantlangning m.m.

96.25

Summa

374.31

Gunnarstorp pr FINJA den 18 dec. 1952.

Klas Westling

lantbruksingenjör, förrättningsman.