

Tillhör:

Utredning rörande torrläggning av mark inom Västra Häglinge 1, 4, 6 och 8
i Häglinge socken av Kristianstads län utförd vid syneförrättning enl. vatten-
lagen åren 1949-52.

Klas Westling.

Statens lantbruksingenjör.


Blad 1.

LANTBRUKSSTYRELSEN

25 SEP. 1953

DIARIE Nr

SAK Nr

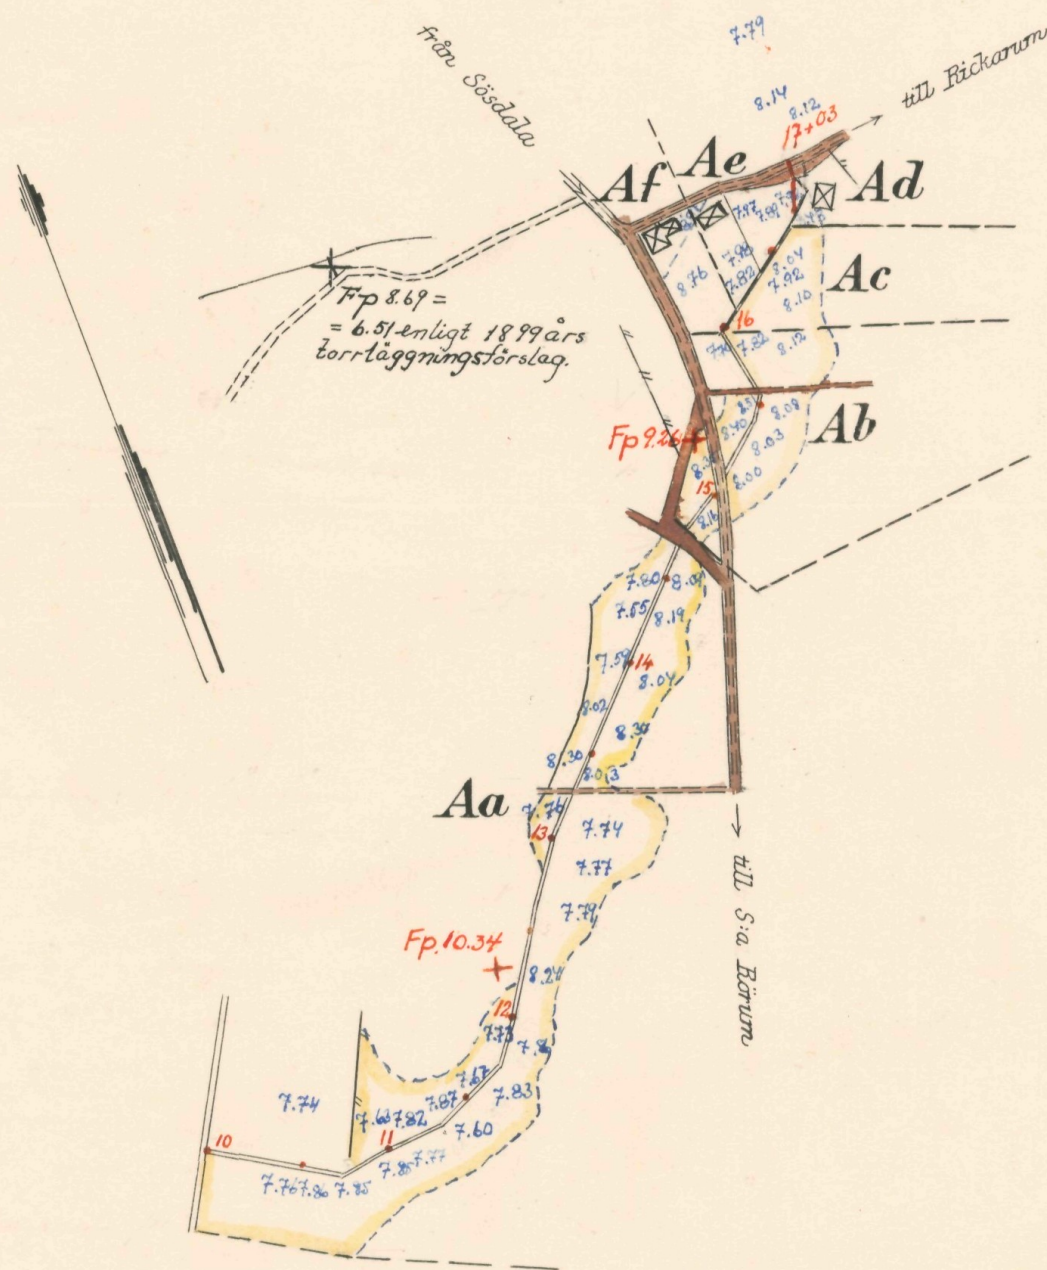

Registernummer

Häglinge socken

Aa	Västra Häglinge	1'
Ab	"	8 ⁵
Ac	"	6 ³
Ad	"	6 ²
Ae	"	4 ²
Af	"	4 ⁵

Skala 1:4000


RITIL.Nr 001

Kongl. Lantbruksstyrelsens
arkiv

L 2:1645

4572-1

2 ritn


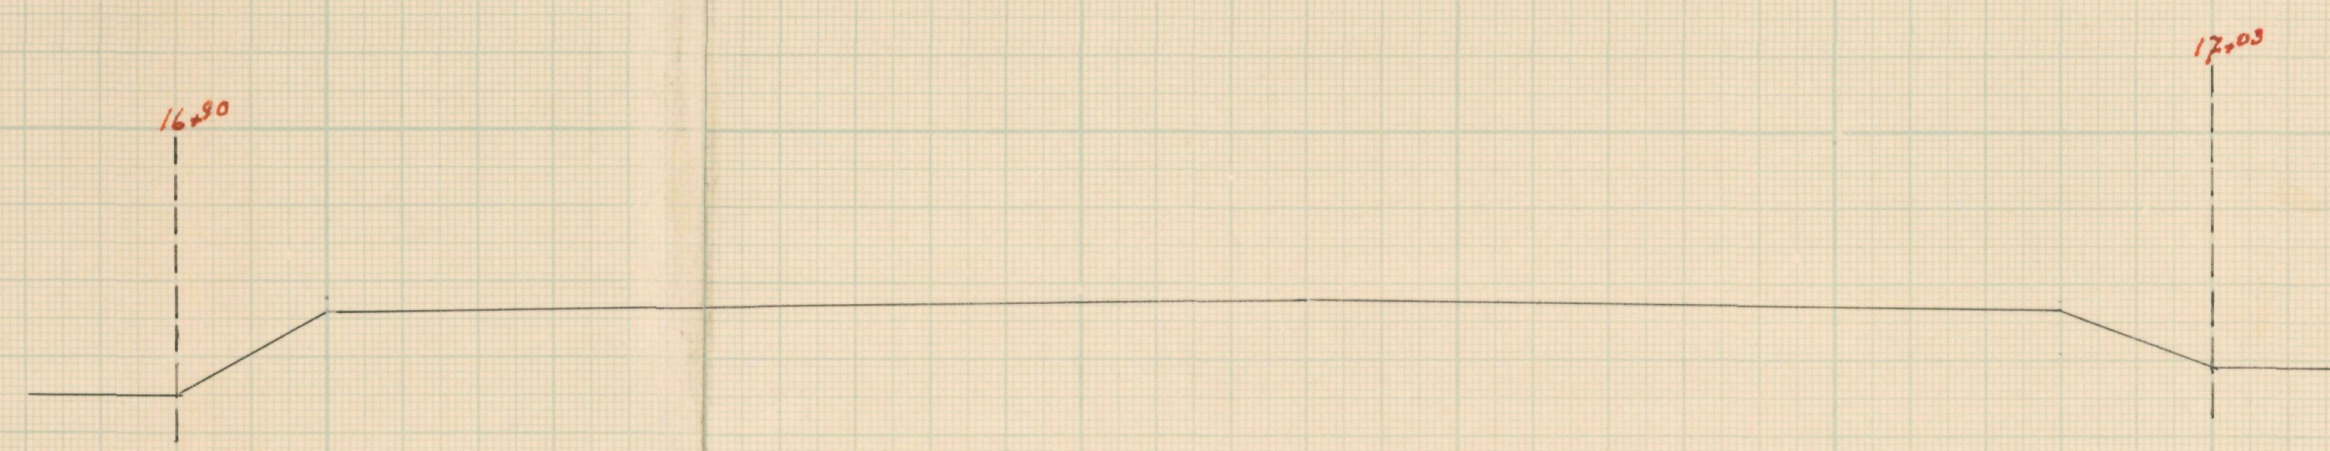


Tillhör:


Utredning rörande torrläggning av mark inom Västra Häglinge 1, 4, 6 och 8 i Häglinge socken av Kristianstads län utförd vid syneförrättning enl. vattenlagen åren 1949-52.

Klas Westling.

Statens lantbruksingenjör.

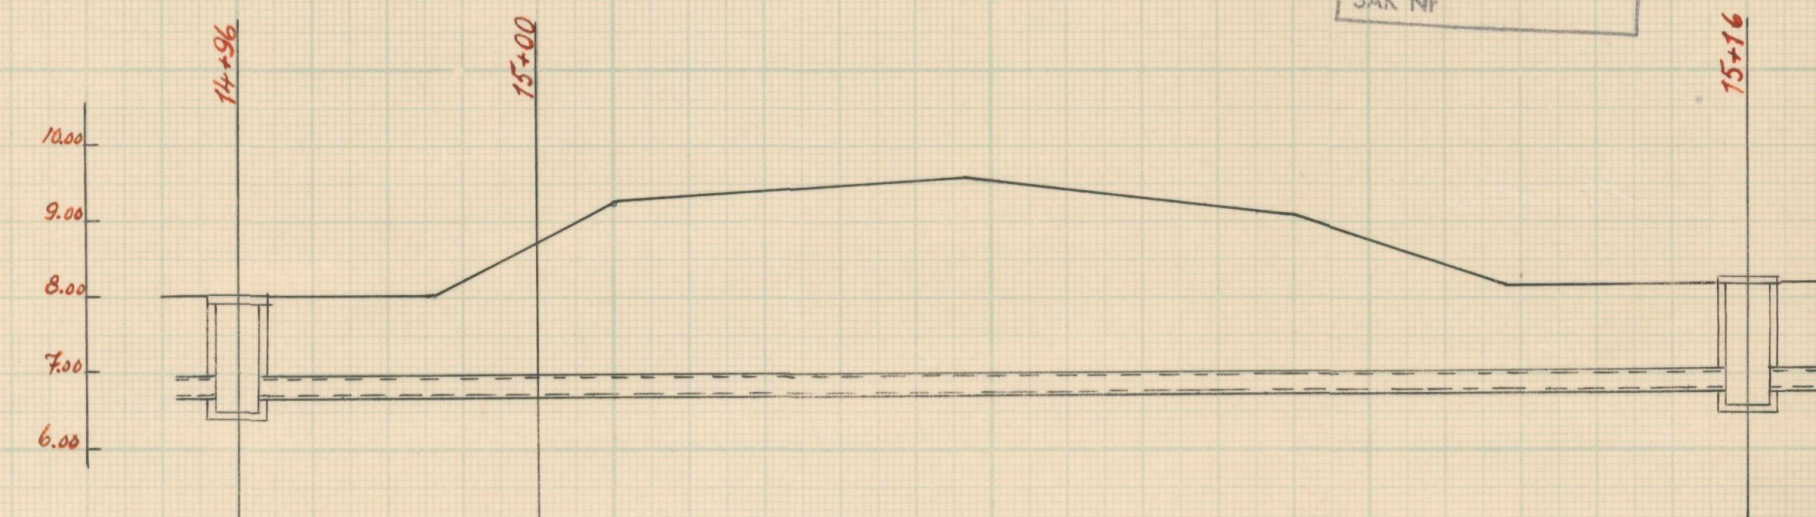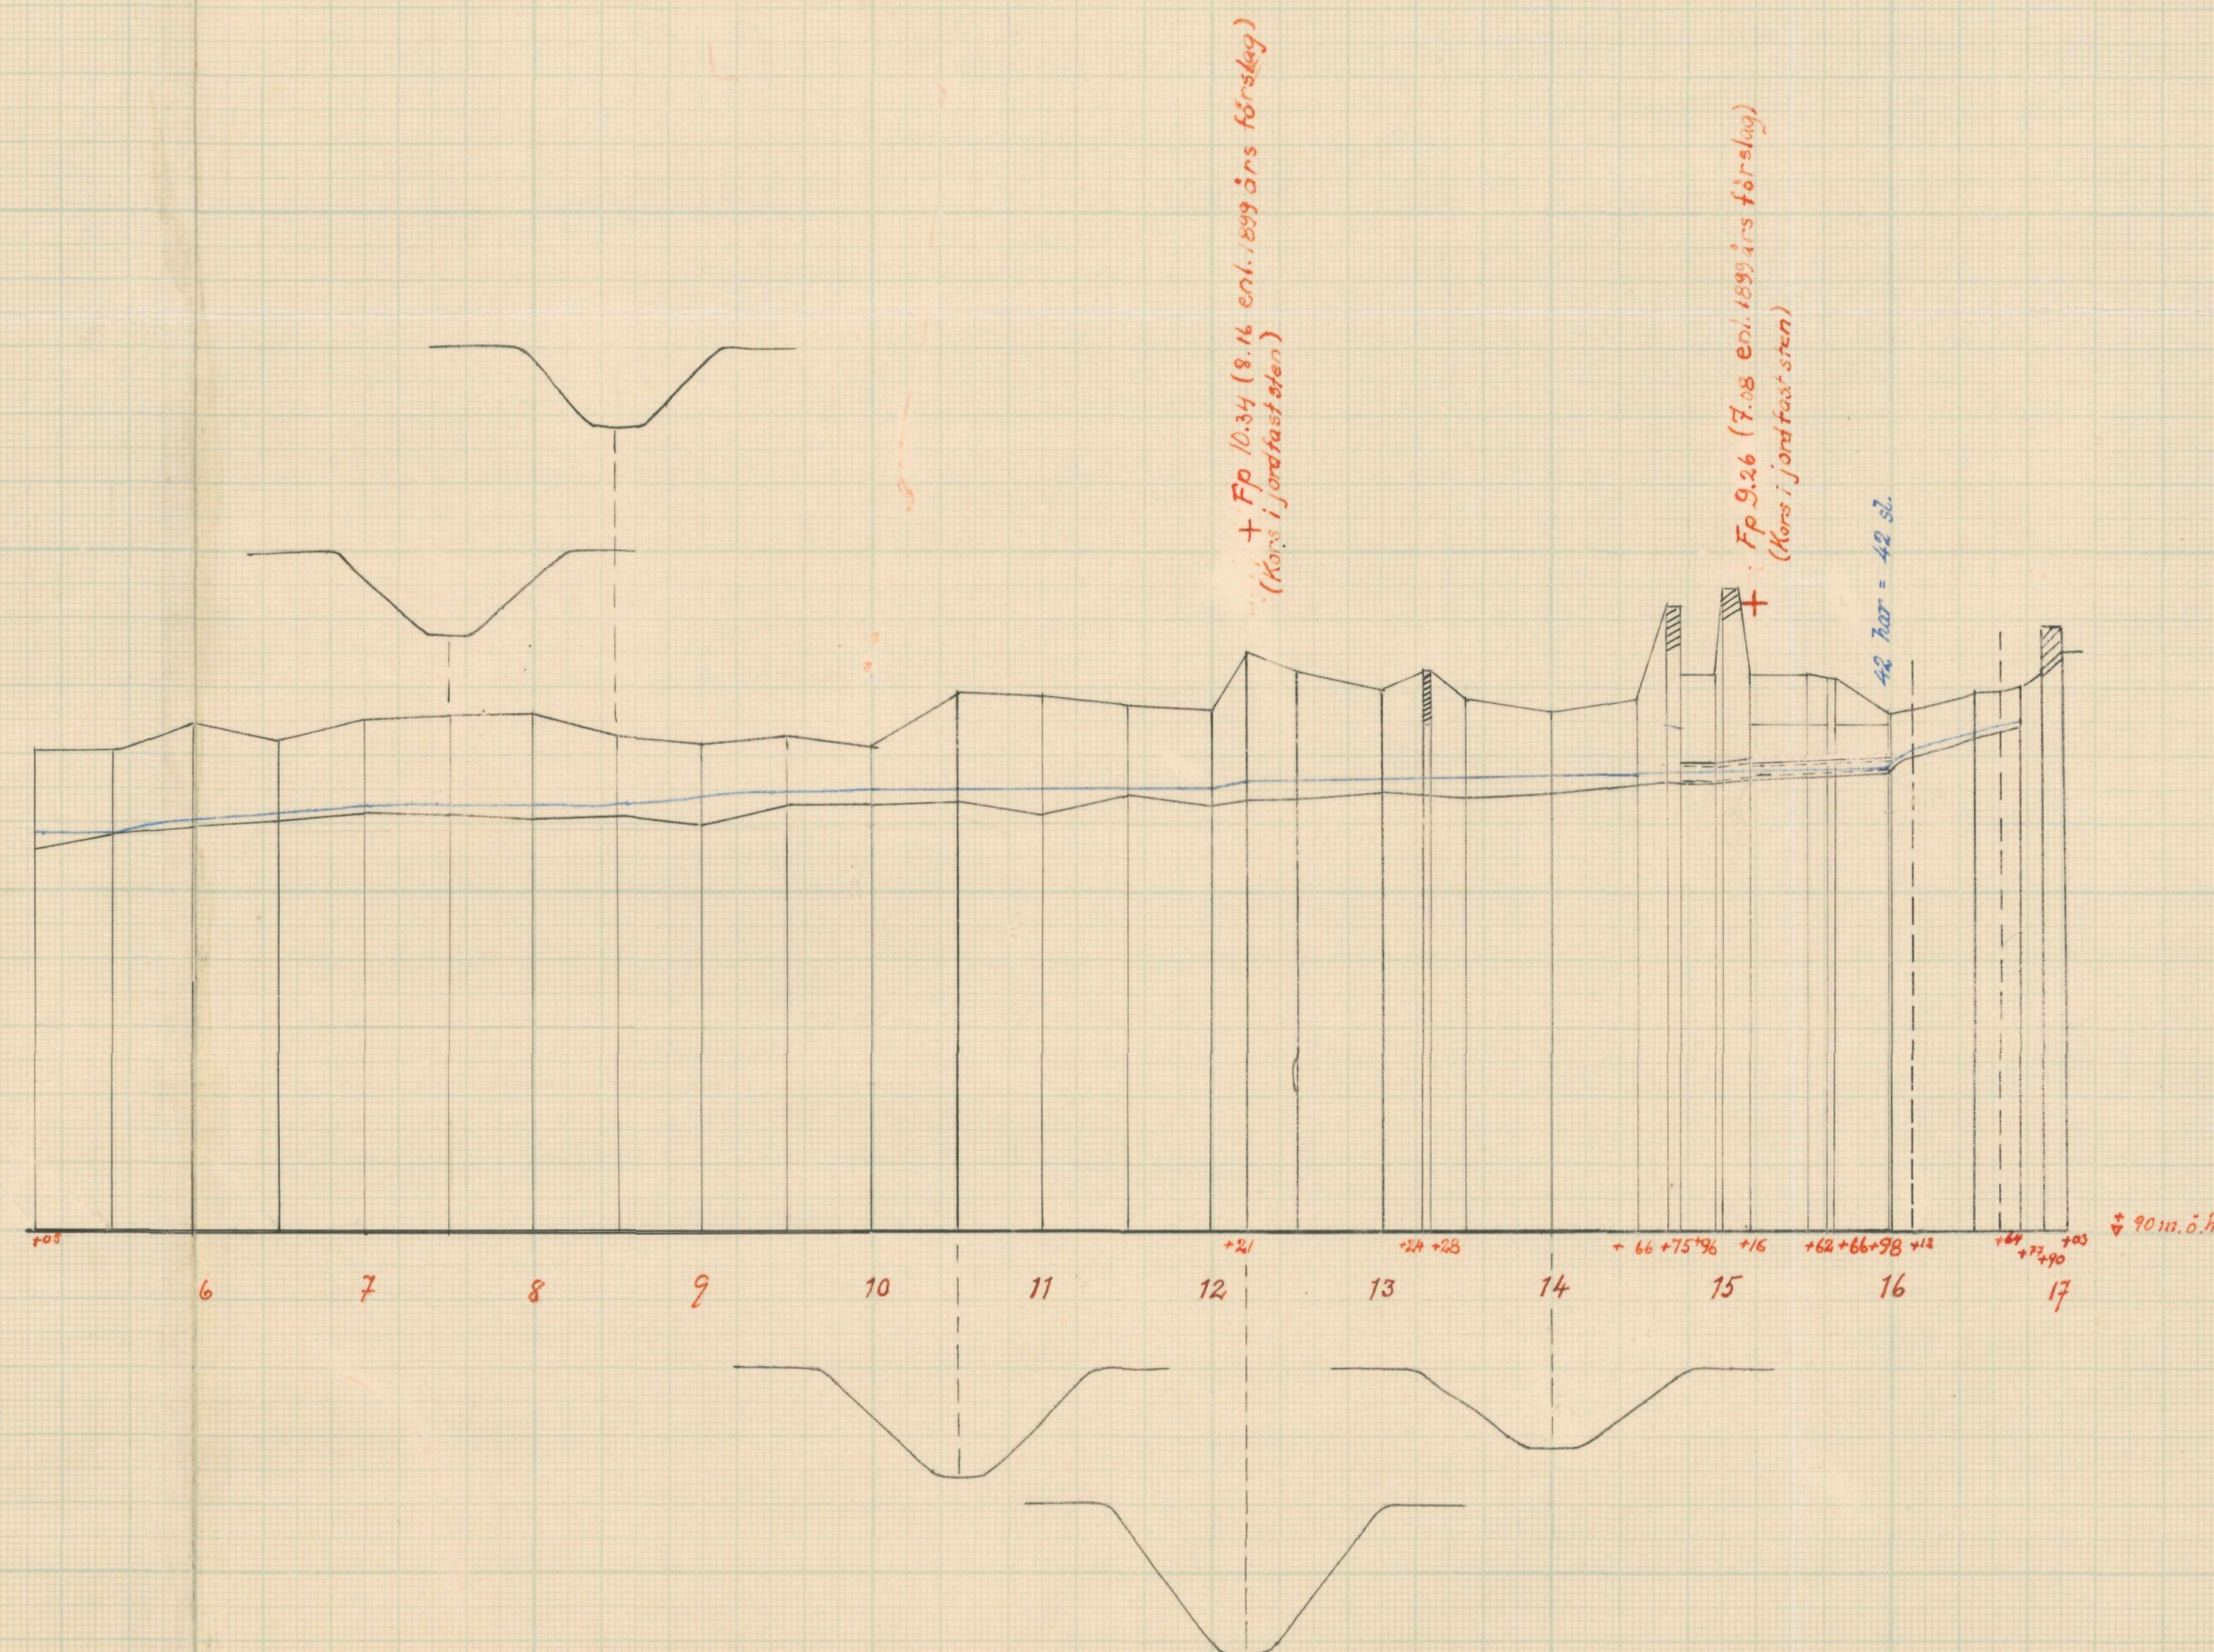


Skiss över korsning landsväg rörledning.

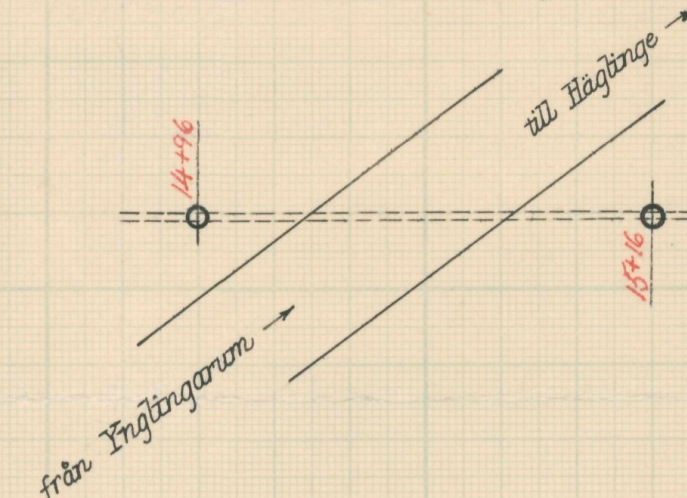


Skalar:

för längd 1:4000

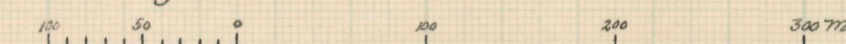

för höjd och sektioner 1:100

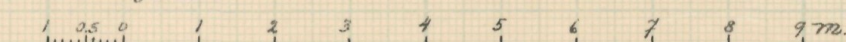

för detaljer 1:50



RIK.Nr 002

Stat. Lantbruksstyrelsens arkiv

L. 2.1645

4572-2



Akt nr:

11-KLS-1645

4572-2

L 2*1645

LANTBRUKSSTYRELSEN

25 SEP 1953

DIARIE Nr

SAK Nr

Kungl. Lantbruksstyrelsens
arkiv

Inställd förrättning.

Originalhandlingar

rörande

ifrågasatt torrläggning av mark inom
Västra Häglinge n:ris 1,4,6 och 8 i
Häglinge socken av Kristianstads län.

1.
Till Lantbrukningsingenjör Klas Westling, Kristianstad.

Bladsäckens, som i ansökan den 15 juni 1948
använt som försordnande för förrättningsman att handlägga skogs-
förrättning rörande iganläggning med röi av ett avloppsröke genom
fastigheten Västra Höglinge 8^e i Höglinge socken av Kristianstads
län, får härmed återkalla ansökan, emär liket ingår i ett
Storre föreläggningsföretag inom Höglinge socken.

Höglinge den 9/12 1952

Hulda Nilsson

Hilma Nilsson
Höglinge

Bevitnas:

John Svensson
Höglinge

2.
Siu Lantbrukningsinspektör Klas Westling, Kristianstad.

Vid sammanträde den 29 november 1949 förenade
sig under tecknade med förbanden Siu en Byggsförvaltning rörande
förläggning av mark inom Västra Häglinge N:os 1, 4, 6 och 8
i Häglinge socken av Kristianstads län. När den Riksstämman,
varom fråga var, medtogit i en större förslagningsförhandling
inom Häglinge socken, få vi härmed återbäla förslagningshandlingarna.

Häglinge den 9/12 1952

Stenbjörnsson.

John. Brundberg

Bevitthas:

Birgitta Jönsson

Anna Marie Nilsson

Protokoll fört vid syneför-
rättning enligt 10 kap. vatten-
lagen rörande torrläggning av
mark m.m. inom Västra Häglinge
n:ris 1,4,6 och 8 i Häglinge soc-
ken av Kristianstads län.

År 1949, november 29, kl. 10 f.m. hos nämndeman Arvid Svensson i Häg-
linge.

Närvarande:

undertecknad lantbruksingeniör, förrättningsman

skiftesgodemännen Arvid Jeppsson i Östra Häglinge och Nils Samuelsson
i Ebbarp,

sökanden Hulda Nilsson i Ynglingarum genom sin broder Per Joel Nils-
son, dock utan fullmakt,

övriga sakägare eller ombud

Arvid Svensson i Västra Häglinge nr 4,

John Svensson i " " " ",

kyrkoherden Erik Sandborg i Södra Rörum i egenskap av konsistorieom-
bud och ombud för Lunds stiftsnämnd enl. bif. fullmakt,

kyrkovärden Hugo Olsson i Nygård, Häglinge i egenskap av pastoratsom-
bud enl. bif. fullmakt,

Karl Jönsson i egenskap av arrendator av jord till eckl. fastigheten
Västra Häglinge nr 1,

Oskar Nilsson i Västra Häglinge nr 4 och

Vägförvaltningen i Kristianstads län genom ingenjören N. Emmertz.

§ 1.

Det för förrättningsmannen utfärdade förordnandet upplästes.

§ 2.

Jäv mot synemännen anmäldes ej, ej heller visste dessa med
sig något jävsförhållande till någon av sakägarna.

§ 3.

Den efter verkställda förundersökningar upprättade profil-
ritningen över avloppet genom fastigheten Häglinge 8⁵ jämte avloppet
nedanför och ovanför fastigheten företeddes tillika med plankarta -
över den mark, som för sin torrläggning var beroende av avloppet här.

§ 4.

Arvid Svensson och John Svensson gjorde gemensam sak med
sökanden för att få avloppet igenlagt på en sträcka av omkring 100
meter ovanför sökandens ägor eller från sökandens övre gräns och fram

4.
till landsvägstrumman genom landsvägen från Häglinge till Rickarum.
Med anledning härav undertecknade de särskild föreningshandling, som
därefter bevittnades och vitsordades av synemännen.

§ 5.

Sökanden och de med henne likställda yrkade nu, att avloppet
skulle igenläggas med rör från gamla landsvägen över avloppet vid
14+66 till och med trumman genom landsvägen Häglinge-Rickarum.

Ifrågavarande dikessträcka ingick som öppet avloppet i en
dikningsförrättning benämnd "Upptagande av 4 avloppsdiken inom Västra
Häglinge by i Häglinge socken av Kristianstads län" upprättad år 1899
av dåvarande lantbruksingenjören i länet E.W.Ewe. Det år 1899 upprät-
tade dikningsförslaget företeddes vid sammanträdet.

§ 6.

Av företagets utförande ansågs tvenne landsvägstrummor kom-
ma att beröras den ena på landsvägen Sösdala-S:a Rörum och den andra
på landsvägen Häglinge -Rickarum. Trumman genom den förra vägen medde-
lades vara tillkommen år 1933 eller 1934 och trumman genom den senare
vägen år 1921. Beträffande avloppet genom den forna landsvägen ovanför
14+66 ansågs detta tillkommet i samband med utförandet av 1899 års för-
rättning. Vägen här vore emellertid avlyst från allmän trafik efter
vägens ombyggnad och rätning 1933-34, men bro erfordrades emellertid
det oaktat här framför allt för löneboställets del.

§ 7.

Synemännen meddelade, att de omedelbart ämnade påbörja för
företagets utförande erforderliga värderingar. Resultatet av dessa
skulle jämte förslag till företagets utförande framläggas för intres-
senterna vid nytt sammanträde, vilket skulle hållas å ort och tid, som
komme att kungöras i laga ordning.

Häglinge den 29 november 1949.

Klas Westling

statens lantbruksingenjör.

Biträdande gode män:

Guid Jansson

Nils Pannuksen

År 1952, december 30, kl. 10 f.m. i Häglinge mellanskola.

Närvarande:

undertecknad lantbruksingeniör, förrättningsman

skiftesgodemännen Nils Samuelsson i Ebbarp, Häglinge socken och Rudolf Ahlgren i Torup, Tjörnarps socken,

sakägarna

Joel Nilsson i Ynglingarum nr 9 såsom ombud för sin syster Hulda Nilsson, dock utan fullmakt,

Arvid Svensson i Västra Häglinge nr 4,

Karl Jönsson i egenskap av arrendator av jord till eckl. fastigheten Västra Häglinge nr 1,

Oskar Nilsson i Västra Häglinge nr 4,

Hugo Svensson i egenskap av arrendator av jord till eckl. fastigheten Västra Häglinge nr 1,

kapten A. Hagbert i egenskap av ersättare för ordföranden i boställsnämnden i 4:de boställsnämndsdistriktet i Lunds stift och

Börje Jönsson i Västra Häglinge nr 8.

§ 8.

Något jäv mot de vid sammanträdet tjänstgörande godemännen anmälades på tillfrågan ej.

§ 9.

Förrättningsmannen meddelade, att ansökningen angående förrättningen återkallats av sökanden och dem, som förenat sig med denne härom. Med anledning härav uppläste förrättningsmannen det av syne-
männen meddelade utlåtandet angående företaget med bestämmelser, hur de nedlagda kostnaderna för förrättningen skulle fördelas.

§ 10.

Att emottaga och förvara avskrift av förrättningshandlingarna uppdrogs åt nämndemannen Arvid Svensson, adress Västra Häglinge pr Häglinge.

§ 11.

Sammanställning över förrättningskostnaderna företeddes, och meddelade förrättningsmannen, att räkning å det arvode, som enligt lantbruksingeniörstaxan skulle inbetalas till statsverket, komme att tillsändas sökandena från lantbruksnämnden i Kristianstad.

§ 12.

Sedan bestämmelserna angående besvär mot förrättningen enligt grunder i vattenlagen 11 kap. 85 § meddelats sakägarna, förkla-

rades förrättningen avslutad.

Häglinge den 30 december 1952.

Klas Westling

statens lantbruksingeniör.

Biträdande gode män:

Nils Samuelsen Rindt

11/10 JUNI 1948
Ark. II - 7 JULI 1948 III
Landskapsstyrelsen i
Kristianstads län

Till Länsstyrelsen i Kristianstads län.

Undertecknad anhåller härmed vördsamt om förordnande för
förrättningsman att enligt gällande vattenlag handlägga syneförrätt-
ning rörande igenläggning med rör av ett avloppsdike genom fastighe-
ten V:a Häglinge⁵ i Häglinge socken av Kristianstads län.

De sakägare, som beröras av företaget, torde först med sä-
kerhet kunna angivas av förrättningsmannen.

Ynglingarum pr Tjörnarps den 15 Juni 1948

Hulda Nilsson

Torrlägningsnämndens yttrande:

Till förrättningsman föreslås
lantbruksingeniör Klas Westling,
Kristianstad.

Kristianstad den 30 juni 1948.

Carl Lundberg

Frn 532.8.
Dnr 350/49

LÄNSSTYRELSEN
I
KRISTIANSTADS LÄN
LANDSKANSLIET

Till Statens lantbruksingeniör Klas Westling,
Kristianstad.

Jämlikt 10 kap. 33 § vattenlagen finner länsstyrelsen på
därom av Hulda Nilsson, Ynglingarum pr Tjörnarps, gjord ansökan,
varöver torrlägningsnämnden i länet avgivit yttrande, skäligt
förordna Eder att i enlighet med föreskrifterna i nämnda lag,
därest laga hinder ej möter, verkställa syneförrättning rörande
igenläggning med rör av ett avloppsdike genom fastigheten V:a
Häglinge 8⁵ i Häglinge socken.

du Kristianstad i landskansliet den 10 juli 1948.

På länsstyrelsens vägnar:

G. Fjellman
G. Fjellman

P.G. Linde
P.G. Linde

9.
Lantbruksingenjörens kungörelse rörande syne-
förrättning den 29 november kl. 10 f.m. inom
Västra Häglinge n:ris 1,4,6 och 8 i Häglinge
socken av Kristianstads län.

K U N G Ö R E L S E .

Syneförrättning enl. 10 kap. vattenlagen rörande torr-
läggning av mark inom Västra Häglinge n:ris 1,4,6 och 8 i Häglinge
socken av Kristianstads län, vilket företag även angår allmän väg
samt sakägarna i ett tidigare dikningsföretag, vartill förslag upp-
rättats vid laga syneförrättning år 1899, kommer att handläggas
vid sammanträde hos nämndeman Arvid Svensson, Häglinge, den 29 den-
nes kl. 10 f.m., då sakägare hava att tillstädeskomma för utförande
av sin talan.

Kristianstad den 5 november 1949.

Klas Westling

statens lantbruksingenjör.

*Rekvisiten anslagna; laga arövning samt
den 13 nov 1949 i Häglinge förs. kyrka
betygsses Erik Larsson p.l.*

Avsänd till pastorsämbetet i Häglinge socken den 5 november 1949.

10.
Lantbruksingenjörens kungörelse rörande syne-
förrättning den 30 december 1952 kl. 10 f.m.
inom Västra Häglinge n:ris 1,4,6 och 8 i Häg-
linge socken av Kristianstads län.

K U N G Ö R E L S E .

Syneförrättningen enl. vattenlagen rörande torrläggning
av mark inom Västra Häglinge n:ris 1,4,6 och 8 i Häglinge socken
av Kristianstads län kommer att handläggas vid nytt sammanträde
i Häglinge mellanskola den 30 december 1952 kl. 10 f.m.

Kristianstad den 6 december 1952.

Klas Westling

statens lantbruksingenjör.

Lantbruksingenjör

den 14

1952

laga ordning

laga ordning

Häglinge

14 dec 1952

Wim Sandberg

Avsänd till pastorsämbetet i Häglinge socken den 6 dec. 1952.



Resolution.

Herr boställsnämndsföranden E. Hagberth

eller, vid förfall för honom, den han i sitt ställe sätter förordnas att såsom konsistorieombud och ombud för Lunds stiftsnämnd närvara vid den med inneliggande meddelande avsedda förrättning.

Ombudet bör söka förskaffa sig den förhandskunskap, som erfordras för att kunna rätt bevaka de av förrättningen berörda ecklesiastika fastigheters intressen.

Vid förrättning avseende företag enligt vattenlagen bör ombudet göra sig underrättad om gjorda beräkningar angående sammanlagda båtnaden genom företaget, sammanlagda kostnaderna för företaget, den på varje deltagande ecklesiastisk fastighet belöpande båtnad och den på varje sådan fastighet fallande kostnad. Genom förfrågning hos vederbörande arrendator och på annat sätt bör ombudet söka utröna, huruvida någon erinran är att göra mot de gjorda värdeberäkningarna.

Så snart som möjligt bör ombudet till stiftsnämnden inkomma med rapport om vad vid förrättningen förekommit, och bör därvid lämnas redogörelse för resultatet av den undersökning, som kan hava blivit av ombudet utförd.


Ombudet tillerkännes rätt till reseersättning och dagtraktamente enligt bestämmelserna i allmänna resereglementet. Räkning torde insändas till stiftsnämnden samtidigt med rapport.

Lunds domkapitel och stiftsnämnd den 9 november 1949.

Å domkapitlets och stiftsnämndens vägnar:


Anders Nygren


Eric Witthoff

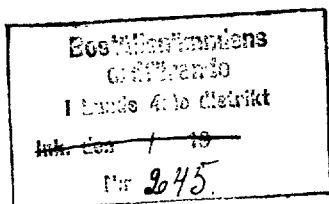

Att i mitt ställe fullgöra det för mig här ovan lämnade uppdrag förordnar
jag härigenom herr kyrkoherden Erik Sandborg, S.Rörum.
Klinta den 22 november 1949.

Erik Sandborg

LANTBRUKSINGENJÖREN

I

KRISTIANSTADS LÄN

. KRISTIANSTAD:

Kristianstad den 5 nov. 1949.

49 Oct 7/11 1642

1. The first part of the document is a list of names and titles, including "The Hon. Mr. Justice" and "The Hon. Mr. Justice".

Till Stiftelsen i Lunds stift.

Syneförrättning enl. 10 kap. vattenlagen rörande torr-
läggning av mark inom Västra Häglinge n:ris 1,4,6 och 8 i Häg-
linge socken av Kristianstads län, vilket företag även angår
allmän väg samt sakägarna i ett tidigare dikningsföretag, var-
till förslag upprättats vid syneförrättning år 1899, kommer att
handläggas vid sammanträde hos nämndeman Arvid Svensson, Häg-
linge, den 29 dennes kl. 10 f.m., då sakägare hava att tillstådes-
komma för utförande av sin talan, vilket jag härmed får meddela,
enär mark inom eckl. fastigheten Västra Häglinge nr 1 beröres
av förrättningen.

Kristianstad som ovan,

I tjänsten:

Klar Wessing.

Utdrag ur protokoll vid sammanträde med
S Rörums och Häglinge gemens. församlingars
kyrkoråd ~~skedd~~ den 13. november 1949.

Närvarande voro Hrr Hugo Olsson, Karl Jönsson och Oskar Nilsson.

§ 1

Till att justera detta protokoll utsågos Hrr Hugo Olsson och Karl Jönsson.

§ 2.

Att såsom pastoratsombud närvara vid syneförrättning enl. § 10 vattenlagen rörande tottläggning av mark inom V Häglinge n:ris 1, 4, 6 och 8 i Häglinge socken, vilket sammanträde kommer att hållas hos Nämndeman Arvid Svensson,

Häglinge, den 29 nov. 1949 kl 10 fm, utsågs Kyrkovärden Herr Hugo Olsson

Nygård Häglinge.

Som ovan Erik Sandb org, Ordf.

Justeras: Hugo Olsson Karl Jönsson

Justeringen anslagen i laga ordning söndagen den 27 nov 1949 i S Rörums och Häglinge församlingar, betygar Erik Sandborg, p.l.

Rätt utdraget betygar

Erik Sandborg.
Ordförande.

F Ö R E N I N G .

Undertecknade förena sig härmed med sökanden till syneför-
rättningen rörande igenläggning av avloppsdike genom fastigheten V:a
Häglinge 8⁵ i Häglinge socken av Kristianstads län och yrka vi att
avloppet igenlägges ovanför 8⁵ i gränsen mellan å ena sidan fastig-
heterna 4² och 4⁵ och fastigheterna 6² och 6³ å andra sidan.

Häglinge den 29 november 1949.

Sten Lennström

John Lennström

Förestående personers egenhändiga namnteckning bevittnas.
Föreningen vitsordas.

Ort och tid som ovan

Klas Westling, Nils Samuelsson Fridjeppson

F Ö R T E C K N I N G

Överdelägare i det avdikningsföretag, som avser torrläggning av mark inom Västra Häglinge n:ris 1,4,6 och 8 i Häglinge socken av Kristianstads län, vilka jämlikt vattenlagen 10 kap. 8 och 40 §§ underrättats angående sammanträdet den 29 november 1949 kl. 10 f.m.

- | | | |
|---|-------------|--------------|
| 1. Fröken Hulda Nilsson, | Ynglingarum | HÄGLINGE |
| 2. Nämndeman Arvid Svensson, | | " |
| 3. Handlanden John Svensson, | | " |
| 4. " John Holmkvist, | | " |
| 5. Wilhelm Sjöströms sterbhus, | | " |
| 6. Stiftsnämnden i Lunds stift, | | LUND |
| 7. Ordf. i Häglinge sockens pastoratskyrkostämma, | | |
| Kyrkoherden Erik Sandborg, | | SÖDRA RÖRUM |
| 8. Arrendator Karl Jönsson, | | HÄGLINGE |
| 9. Vägförvaltningen i Kristianstads län, | | KRISTIANSTAD |

Att underrättelser avsänts till förestående sakägare med posten den 5 november 1949, intygas

ex officio:

K. Westling

U T L Å T A N D E

angående utförande av vattenavlopp för torrläggning m.m. av mark inom Västra Häglinge n:ris 1,4,6 och 8 i Häglinge socken av Kristianstads län avgivet av synemännen vid syneförrättning enligt 10 kap. vattenlagen åren 1949-52.

Avdikningsområdets belägenhet m.m.

Företaget, vars ändamål är att söka vinna bättre torrlägnings- och bruksningsmöjligheter för uteslutande redan odlad jord, är att hänföra till dikning, och är detsamma beläget å Helgeåns nederbördsområde nr 88.

Sökande samt tidigare dikningsföretag inom torrlägningsområdet.

Sökande till förrättningen är
Hulda Nilsson såsom ägare till fast. Västra Häglinge 8⁵.

Därjämte hava nedanstående personer undertecknat särskild föreningshandling med sökanden, varigenom de i betalningshänseende äro likställda med denne, nämligen

Arvid Svensson	såsom ägare till fast. Västra Häglinge	4 ² och
John Svensson	" " " " " "	5 ⁴ .

Som av paragraf 5 i förrättningsprotokollet framgår, har i företaget ingående vattenavlopp tidigare ingått i ett dikningsföretag benämnt "Upptagande av 4 avloppsdiken inom Västra Häglinge by i Häglinge socken av Kristianstads län " upprättat år 1899 av dåvarande lantbruksingenjören i länet E.W.Ewe. Beträffande denna förrättning anföres här, att den kräver omarbetning för att sökandenas mark skall få den torrläggning och båtnad, som sökandena yrkat enligt paragraf 5 i förrättningsprotokollet. Avloppet har dessutom fått förfalla, därjämte har avloppet delvis lagts igen med rör, som lagts avsevärt högre än bottenlinjen i 1899 års förrättning, varjämte utförts landsvägstrummor över avloppet likaledes liggande avsevärt högre än bottenlinjen i 1899 års förslag.

Plankarta och profilritning.

Över den avloppssträcka, om vars utförande fråga nu är, äro dels profil- och sektionsritningar uppgjorda utvisande lutningsförhållandena och beskaffenheten i övrigt, och dels plankarta upprättad utvisande delar av den mark, som för sin torrläggning ansetts beroende av företagets utförande (även mark ovanför 17+03 är för sin torrläggning beroende av avloppet). Någon komplettering av förslaget genom inmätning av denna mark har emellertid icke ansetts erforderlig, enär ansökningen angående förrättningen, som av det efterstående framgår, återkallats.

Ansökningens återkallande.

I skrivelse till förrättningsmannen dagtecknad den 9 december 1952 har sökanden till förrättningen Hulda Nilsson återkallat sin ansökning. Liknande återkallelse har även gjorts av Arvid Svensson och John Svensson enligt skrivelse ^{ävenledes} dagtecknad den 9 december 1952. Båda skrivelserna finnas fogade till dessa handlingar.

Då ansökningen angående förrättningen sålunda återkallats, hava synemännen ansett, att det icke funnits anledning att nedlägga mera arbete vid förrättningen, än som var utfört vid tiden för återkallandet. Av denna anledning har någon båtnadsvärdering eller något kostnadsförslag icke upprättats.

Kostnadsfördelning.

Marken å Hulda Nilssons fastighet, litt Ab, el. Västra Häglinge ⁵ 8, utgöres av åkerjord. Avloppet genomflyter fastigheten på en sträcka av omkring 125 meter.

Arvid Svenssons fastighet, litt Ae, el. Västra Häglinge ² 4, utgöres av en bostadsfastighet liksom John Svenssons fastighet, litt Af, eller Västra Häglinge ⁵ 4. Den vattensjuka arealen å litt Ae och litt Af är avsevärt mindre än å litt Ab.

Synemännen finna rättvist föreskriva, att av kostnaderna

för syneförrättning skola 50 procent gäldas av ägaren till litt Ab och 25 procent vardera av ägarna till litt Ae och Af. Beträffande gäldandet av dessa kostnader skall i övrigt bestämmelserna i vattenlagen 10 kap. 79 och 80 §§ iakttagas.

Besvärshänvisning.

Är någon missnöjd med åtgärd eller beslut under denna syneförrättning eller med detta synemännens utlåtande ingive inom sextio dagar från nedanstående dag sina till Söderbygdens vatten-domstol i Stockholm ställda besvär. I besvären skola fullständigt upptagas klagandens alla påståenden och skälen därför, och skola vid besvären fogas de handlingar, klaganden vill åberopa till stöd för ändringssökandet. Besvären skola ingivas i tre exemplar.

HÄGLINGE den 30 december 1952.

Klas Hattling, Miks Samuelsen Rindes, Odalgrun

Sammanställning över förrättningskostnaderna vid åter-
kallad syneförrättning rörande torrläggning av mark inom Västra
Häglinge n:ris 1,4,6 och 8 i Häglinge socken av Kristianstads
län upprättad år 1952.

Arvode till statsverket enligt lantbruksingeniörs-

taxan

182:-

Förrättningsmannens utlägg (annonser och inbindning
av handlingar)

39:-

Godemännens resekostnads- och traktamentsersättning

56.-

Hantlangning m.m.

52.-

Kronor

389.-

Häglinge den 30 december 1952.

Klas Westling

statens lantbruksingeniör.