


Registernummer:


Maglehems socken

<i>Aa</i>	<i>Juleboda</i>	1'
<i>Ba</i>	<i>Maglehem</i>	4 ¹⁸
<i>Bb</i>	"	26'
<i>Bc</i>	"	5'
<i>Bd</i>	"	3'
<i>Be</i>	"	2'

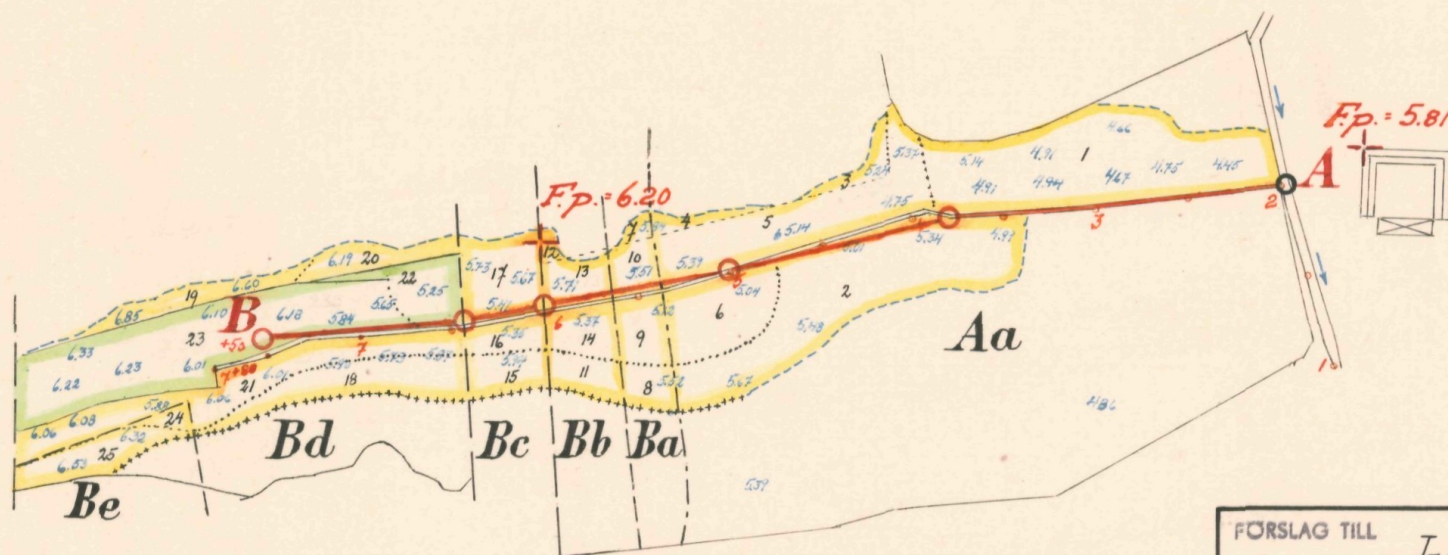

LANTBRUKSSTYRELSEN
12 NOV. 1953
DIARIE Nr
SAK Nr

Skala 1:4000

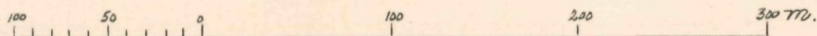


FÖRSLAG TILL Juleboda dikringsföretag 1951

I Maglehems SOCKEN (NAMN) AV Kristianstads LÄN


UPPRÄTTAT ÅR (EN) 1951 (UTAN) SAMBAND MED SYNEFÖRRÄTTNING ENL. VATTENLAGEN AV

ORIGINAL KÖPA L 2*1646 Statens lantbruksingenjör (TITEL)

ANTAL RITN. ST. 2 KUNGL. LANTBRUKSSTYRELSENS ARKIV Nr 4739-1

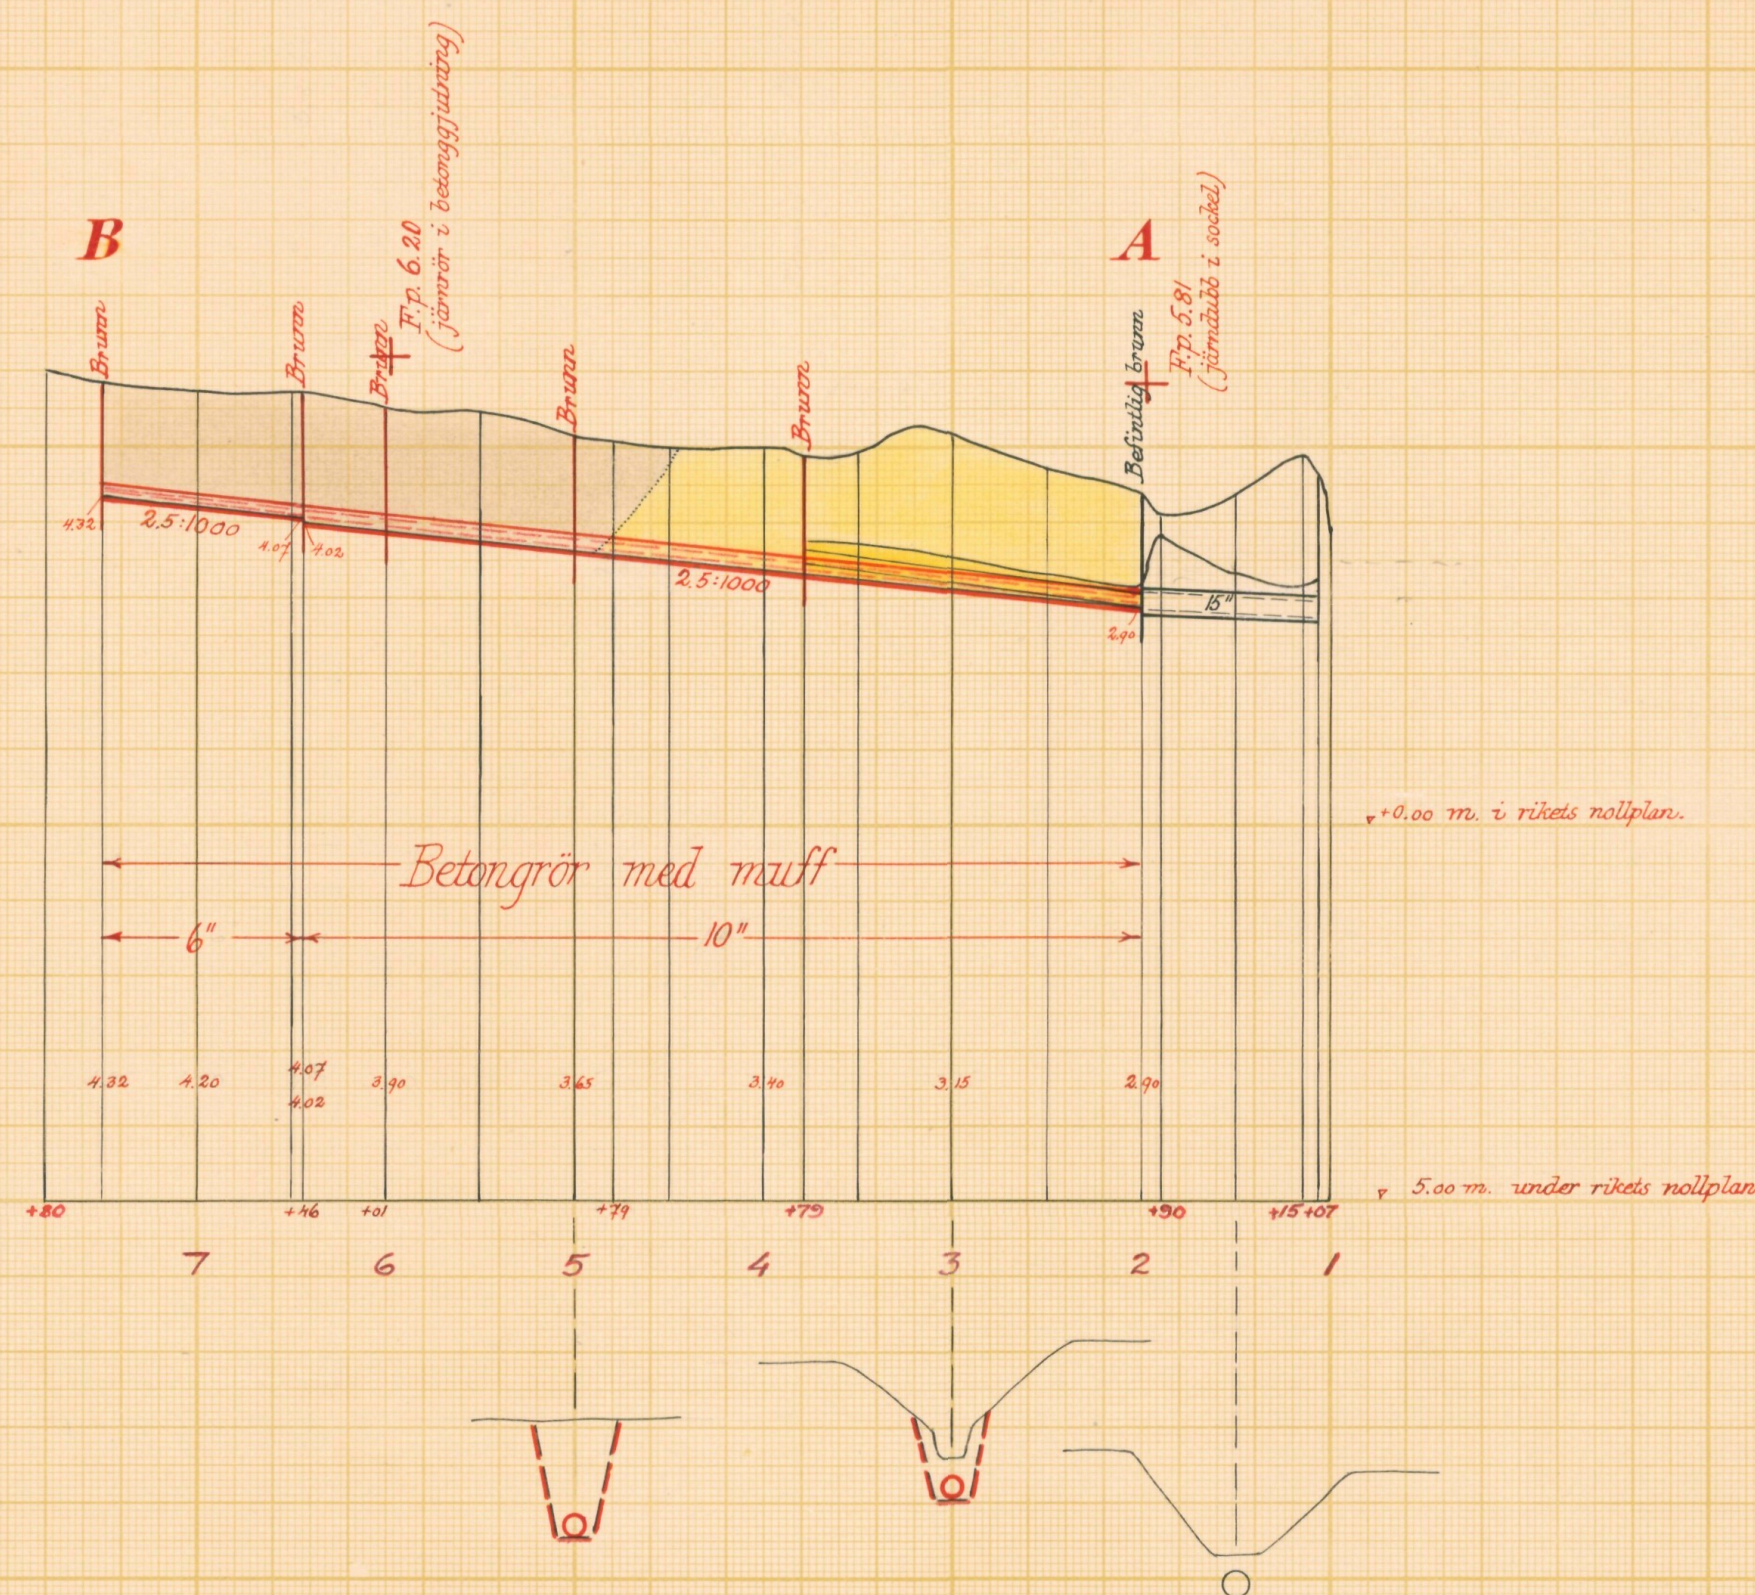


Typritning till intagningsbrunnar vid
3+79, 5+00, 6+01 och 7+50

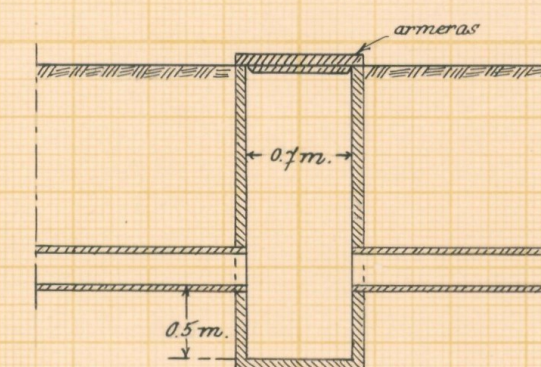

Fogarna tätas.

Skalar:

för längd 1:4000.

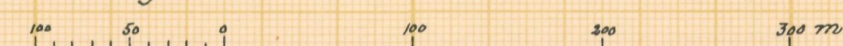

för höjd och sektioner 1:100.



för brunn 1:50



LANTBRUKSSTYRELSEN
12 NOV. 1953
DIARIE Nr
SAK Nr

Förslag till Juleboda dikningsföretag 1951

i Maglehems socken (när) av Kristianstads län

upprättat år(-en) 1951 i samband med syneförrättning enl. vattenlagen av

Original Kopia

Klas Westling (Namn)

2*1646 Statens lantbruksingenjör (Titel)

Antal ritn. st. 2 KUNGL. LANTBRUKSSTYRELSENS ARKIV Nr 4739-2



Akt nr:

11-KLS-1646

4739-2

L 2*1646

LANTBRUKSSTYRELSEN

12 NOV 1953

Di. Nr.

As. Nr.

Kungl. Lantbruksstyrelsens
arkiv

Synehandlingar

rörande

Juleboda dikningsföretag 1951

i Maglehems socken

av Kristianstads län.

Nederbördsområde nr 88/89.

ORIGINALHANDLINGAR

rörande


torrläggning av mark inom Juleboda nr 1 samt Maglehem n:ris 2-5 och 26 i Maglehems socken av Kristianstads län; upprättade år 1951 vid syneförrättning enligt vattenlagen av

Klas Westling,
statens lantbruksingeniör.

Handlingarna innehålla förutom titelblad trettiotvå (32) skrivna och paginerade sidor + 1 tidning samt åtföljas av plan-, profil och sektionsritningar i 2 blad.

ÖVERSIKTSKARTA.

Skala 1:100.000.

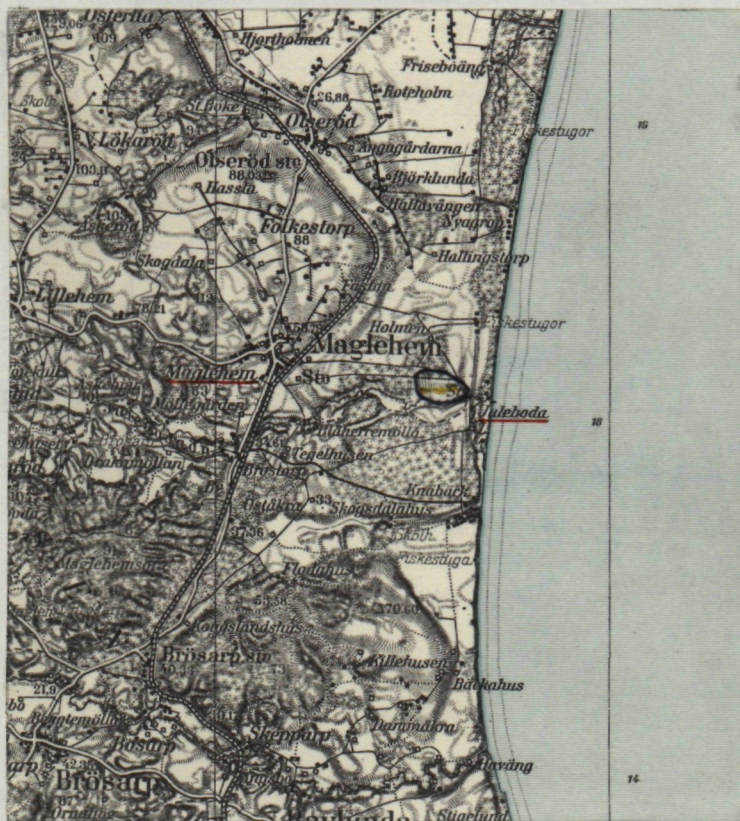

Generalstabsblad nr 6 (Kristianstad).

Protokoll fört vid syne-
förrättning enl. 10 kap. vattenla-
gen rörande utförande av vatten-
avlopp för torrläggning m.m. av
mark inom Juleboda nr 1 samt Mag-
lehem n:ris 2-5 och 26 i Magle-
hems socken av Kristianstads län.

År 1951, oktober 24, kl. 13.30 hos tandläkare Herbert Johnsson i
Juleboda.

Närvarande:

undertecknad lantbruksingeniör, förrättningsman

skiftesgodemännen Gunnar Olsson i Gräsma, Huaröds socken och

Thure Rydhagen i Gaddaröd, Hörröds socken

sökanden

Herbert Johnsson för ägor i Juleboda och Maglehem

övriga sakägare eller ombud

Nils M. Olsson för ägor i Maglehem nr 5

Maglehems och Hörröds församlingars pastorat genom Karl Kjellberg

i Maglehem enl. bifogat protokollsutdrag och

Hilding Jönsson i Eskilstorp i egenskap av konsistorieombud och

ombud för Lunds stiftsnämnd enl. bifogad fullmakt.

§ 1.

Det för förrättningsmannen utfärdade förordnandet upp-
lästes.

§ 2.

Jäv mot synemännen anmälades ej, ej heller visste dessa
med sig något jävsförhållande till någon av sakägarna.

§ 3.

Den efter verkställda förundersökningar upprättade pro-
filritningen över det avloppsdike, om vars utförande fråga var,
företeddes tillika med plankarta över den mark, som befunnits
för sin torrläggning beroende av företagets utförande.

§ 4.

Ombudet för Maglehems och Hörröds församlingars pastorat gjorde gemensam sak med sökanden angående företagets utförande. Med anledning härav undertecknade han särskild föreningshandling, som därefter bevittnades och vitsordades av synemännen.

§ 5.

Sökandena yrkade, att avloppet skulle utföras till sådant djup och dimensioner, att trygghet mot översvämning och möjlighet till markens torrläggning till ändamålsenligt djup därigenom bereddes deras ägor, och yrkades att avloppet i största möjliga utsträckning skulle utföras som täckt ledning. På grund av jordmånens lösa beskaffenhet ansågo dock sakägarna för troligt, att avloppet ovanför 3+91 skulle få utföras som öppet dike.

§ 6.

Mark till avloppets utvidgning och rätning ävensom till plats för jordupplag ansågo sakägarna böra av vederbörande jordägare upplåtas utan ersättning även å de sträckor, där avloppet komme att utföras som öppet dike.

§ 7.

Nils M. Olsson yrkade, att därest avloppet komme att utföras öppet över hans fastighet, en bro skulle utföras över avloppet i samband med torrlägningsarbetenas utförande i övrigt. Bro å övriga fastigheter erfordrades ej enligt uppgift av sakägarna.

§ 8.

Synemännen meddelade, att de omedelbart ämnade utföra för företagets utförande erforderliga värderingar. Resultatet av dessa skulle jämte förslag till företagets utförande med kostnadsberäkning m.m. framläggas för intressenterna vid nytt sammanträde, vilket skulle hållas i Maglehems kommunalhus den 28 november 1951 kl. 12 middagen, och skulle några ytterligare kallelser eller kun-

3.
görelser rörande detta sammanträde ej utfärdas.

Stora Juleboda pr MAGLEHEM den 24 oktober 1951.

Klas Westling

statens lantbruksingenjör.

Biträdande gode män:

Thore Nyström *Samuel Olsson*

År 1951, november 28, kl. 12 middagen i Maglehems kommunalhus.

Närvarande:

förutnämnda synemän och nedannämnda sakägare

Herbert Johnsson för ägor i Juleboda och Maglehem,

Nils M. Olsson för ägor i Maglehem nr 5 och

Karl Kjellberg såsom ombud för Maglehems och Hörröds pastorat enl.
tid. lämnad fullmakt.

§ 9.

Det av förrättningsmannen upprättade förslaget med därtill hörande längder genomgicks med sakägarna, varjämte synemännens utlåtande angående företaget upplästes för delägarna.

§ 10.

Till arbetsstyrelse för företaget valdes tandläkaren Herbert Johnsson adress Juleboda pr Maglehem och uppdrogs åt honom jämväl att emottaga och förvara till företaget hörande karta och handlingar.

§ 11.

Sammanställning över förrättningskostnaderna företeddes, och meddelade förrättningsmannen, att räkning å det arvode, som

enligt lantbruksingeniörstaxan skulle inbetalas till statsverket,
komme att tillsändas sakägarna från lantbruksnämnden i Kristian-
stad.

§ 12.

Sedan bestämmelserna angående besvär mot förrättningen
enligt grunder i vattenlagen 11 kap. 85 § meddelats sakägarna,
förklarades förrättningen avslutad.

Maglehem den 28 november 1951.

Klas Wisting

statens lantbruksingeniör.

Biträdande gode män:

Emre Rydhagen

Runar Ohlsson

Nr 50 / 40 Bk 19 50.

Ank. 13 SEP. 1950 till 22993/50
Kand.ämnet i
Kristianstads län

Till Länsstyrelsen i Kristianstads län.

Härmed anhålles vördsamt om
föreskrande för behörig förrättnings-
man att i enlighet med gällande
vattenlag verkställa seyr & avlopp
genom och från vattenhållade marker
till Stora Hjuleboda N:o 1 m. fl. nummer
i Maglehem socken av Kristianstads län.
Samlige av företaget berörde torde
först av förrättningsmannen kunna
med säkerhet angivas.

Bromölla den 16 aug. 1950

Herbert Johansson

I förestående ansökan instämmer

För lönebostället i Maglehem

Wen Johansson

boställsnämndens ordförande

(Herbert Johansson, boställs-
ordf. Bromölla
tel. Södraberg 27102)

Ank.d. 13 SEP. 1950

Landskansliet i
Kristianstads län

Utdrag av protokoll vid delegationens för inre rationalisering sammanträde i Kristianstad den 4 september 1950.

Närvarande: Herrar H. Henriksson, Lars Åkesson, Anton Ljunggren, Nils Carlsson, Klas Westling och J.A.Hilberts.

§ 3.

Ansökningar om förordnande för behörig förrättningsman att handlägga syneförrättning enligt 10 kap. vattenlagen hade inkommit från:

Herbert Johnsson, Bromölla, m.fl.,

Delegationen beslöt att i samtliga fall till förrättningsman föreslå lantbruksingenjören Klas Westling, Kristianstad.

Vid protokollet:

J.A.HILBERTS.

Justerat:

H. HENRIKSSON

Rätt utdraget betyga:

Eugene Nilsson

Ing. Berndt Nilsson


Länsstyrelsen
i
Kristianstads län
Landskansliet


Till Statens lantbruksingeniör Klas Westling,
Kristianstad.

Jämlikt 10 kap. 33 § vattenlagen finner länsstyrelsen på där-
om av tandläkaren Herbert Johnsson, Bromölla,
gjord ansökan, varöver lantbruksnämnden i länet avgivit yttrande,
skäligt förordna Eder att i enlighet med föreskrifterna i nämnda
lag, därest laga hinder ej möter, verkställa syneförrättning å av-
lopp genom och från vattenskadade marker till Stora Hjuleboda nr 1
m.fl. nummer i Maglehems socken.

Kristianstad i landskansliet den 16 september 1950.

På länsstyrelsens vägnar:

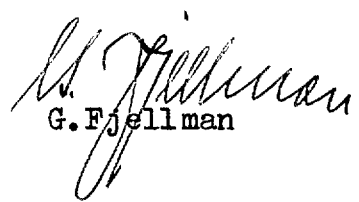
G. Fjellman

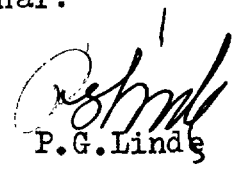
P. G. Lind

8.
Lantbruksingenjörens kungörelse rörande syne-
förrättning den 24 okt. 1951 kl. 13.30 inom
Juleboda nr 1 samt Maglehem n:ris 2-5 och 26
i Maglehems socken av Kristianstads län.

K U N G Ö R E L S E.

Syneförrättning enl. vattenlagen rörande torrläggning
av mark inom Juleboda nr 1 samt Maglehem n:ris 2-5 och 26 i Mag-
lehems socken av Kristianstads län kommer att handläggas vid
sammanträde hos tandl. H. Johnsson i Juleboda den 24 okt. 1951 kl.
13.30, då sakägare hava att tillstädeskomma för utförande av sin
talan.

Kristianstad den 27 sept. 1951.

Klas Westling

statens lantbruksingeniör.

Anslaget i laga ordning

i Maglehems församling

den

30/9 1951

Kyrkostyrde

Avsänd till pastorsämbetet i Maglehems socken den 27 sept. 1951.

L.O. pastoratsförmö

Utdrag ur protokoll, hållet vid sammanträde med

niedr. Maglehem o. Hörsö församlingens kyrk. sam. i

skottatet folkskolestyrelsen i

Maglehem den 2. okt. 1957.

82

Sitt ombud för Maglehem och Hörsö församlingens
pastorat att närvara och läsa och vara till pastoratet
vid

synföreläsning enl. valberedens förend. föreläsning av
medlemmarna i Juleboda n.s. i samf. Maglehem n. 2-15 och
26 i Maglehem församling hos handlaren H. Johansson
i Juleboda den 24. oktober 1957 kl. 13:30

valdes
sammansatt Karl Gellberg: Maglehem.

Maglehem som ovan.

Karl Gellberg
Ordf.

P.O. Berglund
Luceat.

August Nilsson.

Rätt utdraget intygar

Karl Gellberg
Ordförande.

LUNDS STIFTSNÄMND

D:nr 2017 S

Från statens lantbruksingenjör Klas Westling, Kristianstad,

..... har till stiftsnämnden inkommit meddelande
sym-/ torrläggning av mark inom Juleboda nr 1
att/förrättning avseende
samt Maglehem n:ris 2-5 och 28 i Maglehems socken
.....
.....
.....
.....

hos tandl. H. Johnsson i Juleboda den 24
kommer att äga rum
okt. 1951 kl. 13:30
.....

Enligt meddelandet kommer förrättningen att beröra följande
ecklesiastika fastighet, nämligen, lönebostället
Maglehem nr 3 i Maglehems socken
.....
.....

Det tillkommer Maglehems pastorat
att vid förrättningen tala och svara för, lönebost. ifråga.
.....
.....
.....

Boställsnämndsordföranden Hilding Jönsson, Eskilstorp pr Vitt-
skövle, ...,
eller, vid förfall för honom den han i sitt ställe sätter, har
förordnats att såsom konsistorieombud och ombud för stiftsnämnden
närvara vid förrättningen.

Lunds stiftsnämnd den 1 oktober 1951

Enligt uppdrag:

Gerda Karlén
Gerda Karlén

F Ö R E N I N G .

Undertecknad förenar sig härmed med sökanden till synförrättningen rörande utförande av vattenavlopp inom Juleboda nr 1 och Maglehem n:ris 2-5 och 26 i Maglehems socken av Kristianstads län, och yrkar jag, att avloppet även upptages över lönebostället Maglehem nr 3.

Stora Juleboda pr MAGLEHEM den 24 okt. 1951.

För Maglehems och Hörröds församlingars pastorat:

Walter Jelling

Förestående föreningshandling bevittnas och vitsordas.

Stora Juleboda som ovan

Klas Westling, Gunnar Oksanen Thure Rydström

F Ö R T E C K N I N G

över delägare i det avdikningsföretag, som avser torrläggning av mark inom Juleboda nr 1 samt Maglehem nr:ris 2-5 och 26 i Maglehems socken av Kristianstads län, vilka jämlikt vattenlagen 10 kap. 8 och 40 §§ underrättats angående sammanträdet den 24 okt. 1951 kl. 13.30.

- | | |
|--|--------------------|
| 1. Tandläkare Herbert Johnsson, | BROMÖLLA 2 |
| 2. Lantbrukare Nils M. Olsson, | MAGLEHEM |
| 3. Stiftsnämnden i Lunds stift, | LUND |
| 4. Ordf. i kyrkostämman i Maglehems socken,
Kyrkoherden E. Söderberg, | MAGLEHEM |
| 5. Ordf. i kyrkostämman i Hörröds socken,
Lantbrukare Johan Svensson, | Hörröd, DEGEBERGA. |

Att underrättelser avsänts till förestående sakägare med posten den 27 september 1951, intygas

ex officio:

Klas Westling.

U T L Å T A N D E

angående utförande av vattenavlopp för torrläggning m.m. av mark inom Juleboda nr 1 samt Maglehem n:ris 2-5 och 26 i Maglehems socken av Kristianstads län avgivet av synemännen vid syneförrättning enligt 10 kap. vattenlagen år 1951.

Avdikningsområdets belägenhet.

Företaget, vars ändamål är att erhålla bättre torrläggnings- och bruksmöjligheter av såväl redan odlad som icke odlad mark, är att hänföra till dikning. Det är beläget å nederbördsområdet 88/89 d.v.s. mellan Helgeåns nederbördsområde nr 88 och Nybroåns nederbördsområde nr 89. Mot företagets utförande på sätt i detta utlåtande närmare finnes angivet möter enligt synemännens förmenande icke något laga hinder.

Sökande m.m.

Sökande till förrättningen är Herbert Johnsson såsom
 ägare till fastigheterna Juleboda ¹ och Maglehem ¹⁸ 4 och ¹ 26 .
 Därjämte har Maglehems och Hörröds församlingars pastorat såsom
 innehavare av ecklesiastika fastigheterna Maglehem ¹ 2 och ¹ 3
 gjort gemensam sak med sökanden angående företagets utförande för att få mark till nämnda fastigheter torrlagd i samband med torrläggningsföretagets utförande i övrigt, varigenom församlingen i betalningshänseende är likställd med sökanden.

Företagets utsträckning är beroende av sökandenas yrkanden och förefintliga fallförhållanden, och omfattar syneförrättningen i anledning härav den dikessträcka, som å hithörande plankarta är utmärkt med en heldragen, grov, röd linje och be-tecknad A-B.- Någon ändring eller fördjupning av avloppet nedanför A ifrågasättes ej i samband med förrättningen och torde ej heller erfordras.

Plankarta och profilritning.

Över den avloppssträcka, om vars utförande fråga nu är, äro dels profil- och sektionsritningar uppgjorda utvisande

lutningsförhållandena och avloppets beskaffenhet i övrigt, och dels plankarta upprättad utvisande den mark, som med nu befintligt avlopp ej kan torrläggas till 1.2 meters djup. Begränsningskurvan för den vattensjuka marken har av denna anledning lagts 1.4 meter över ordinärt sommarvattenstånd i avloppet, men har vid bestämmande av begränsningskurvan jämväl nödig hänsyn till markens avfall mot avloppet tagits.

Båtnadsuppskattning.

Jämlikt bestämmelserna i vattenlagen 7 kap. 22 § och 10 kap. 60 § hava synemännen uppskattat den mark, som ansetts beroende av företagets utförande, och har därvid uppskattning skett av marken såväl i dess skick före företaget, som ock i det skick, vari den antages komma efter företagets fullbordan, och framgå såväl de å de särskilda ägofigurerna som de å de olika fastigheterna belöpande andelarna av den särskilda längd, som finnes bilagd detta utlåtande. Enligt denna längd utgör markens värde före företaget 5.580 kronor och dess värde efter företaget 12.740 kronor, vadan värdet av båtnaden genom arbetenas utförande uppskattats till 7.160 kronor.

Båtnaden utgöres såväl av alstringsbåtnad som av brukningsbåtnad, och framgår värdet av de båda slagen av båtnad av nyssnämnda värderingslängd. Vid uppskattning av alstringsbåtnaden har hänsyn tagits till såväl jordens naturliga godhet som markens höjdläge m.m., och har för bestämmande av höjdlägets inverkan på jordvärdena särskild gradtabell upprättats. Beträffande sättet för uppskattning av brukningsbåtnaden framgår detta direkt av värderingslängden.

Nederbördsområde, dimensionering m.m.

För att den beräknade jordförbättringen skall uppkomma måste dikningsarbetet verkställas i överensstämmelse med försla-

get, som är upprättat med hänsyn till framrinnande vattenmängd, markens lutningsförhållanden, dikningsarbetets ändamål m.m.

Nederbördsområdet har bestämts med ledning av Rikets allmänna kartverks ekonomiska kartor över trakten och synes utgöra

vid punkt 3+79	12 hektar	
5+00	10 "	
6+01	7 "	
6+46	6 "	och
7+50	3 "	.

På sökandenas yrkande och med stöd av bestämmelserna i vattenlagen 7 kap. 4 § bestämma synemännen, att avloppet skall utföras som täckt ledning.

Vid bestämmande av rörledningens dimensioner hava synemännen utgått från en största avrinning av 1.0 sekundliter pr hektar.

För övrigt hänvisas till plankarta, profil- och sektionsritningar jämte kostnadsförslag.

Fixpunkterna i företaget äro lagligen skyddade och få alltså ej övertäckas eller förstöras. Önskar jordägare borttaga fixpunkt, skall han göra anmälan härom till statens lantbruksingeniör, vilken då låter avväga annan lämplig fixpunkt. Kostnaden för lantbruksingeniörens i sådant hänseende företagna förrättning gäldas av dikningsföretaget. Fixpunkternas läge i plan framgår av plankartan, deras höjdläge och utseende av påskrift å profilritningen.

Ersättningar.

Av paragraf 6 i förrättningsprotokollet framgår, att sakägarna förklarat sig utan anspråk på ersättning tåla intrång av dike och upplag i samband med företagets utförande. Med an-

16.
ledning härav finnes ej skäl föreskriva, att ersättning skall gäldas för dylikt intrång.

Vid framtida rensningar av vattenavloppet skola några ersättningar för intrång ej heller utgå, men skola rensningarna om möjligt företagas å tid, då skada å växande gröda ej göres.

Kostnadsfördelning.

Någon anledning till avdelningsbildning inom företaget för jämkning av kostnaderna mellan fastigheterna i detsamma enligt grunder i vattenlagen 7 kap. 24 § föreligger ej. I kostnaderna för arbetena inom företaget skola därför ägarna till marken deltaga i förhållande till båtnadsvärdet av denna mark enligt ovan åberopade utlåtandet vidfogade värderingslängd dock med iakttagande av bestämmelserna i vattenlagen 7 kap. 27 § och 10 kap. 80 §.

I kostnadsfördelningslängden för företaget finnes med iakttagande av ovanstående grunder angivet vars och ens delaktighet i förbättringsvärde och procenttal samt den kostnad, som enligt det upprättade kostnadsförslaget åligger varje delägare.

Kostnaderna för syneförrättningen gäldas av sakägarna i företaget efter samma grund, som i kostnadsfördelningslängden bestämts för anläggningskostnadernas fördelning och i övrigt med iakttagande av bestämmelserna i vattenlagen 10 kap. 79 och 80 §§. Förrättningskostnaderna förskjutas av sökanden och de med honom likställda vid förrättingens avslutande.

Framtida underhåll.

Kostnaderna för företagets underhåll bestridas av sakägarna i detsamma efter samma grund, som i kostnadsfördelningslängden bestämts för anläggningskostnadernas fördelning. Kostnad för rensningsåtgärd, som föranletts av enskild sakägares åverkan eller försummelse, uttages dock av denne.

Domstolsavgift.

Enär värdet av den genom företagets utförande uppkommande båtnaden icke beräknas uppgå till 10.000 kronor, skall avgift, varom förmäles i vattenlagen 11 kap. 95 §, i detta fall ej utgå.

Verkställighet.

Innan arbetet får påbörjas, skall denna syneförrättning hava vunnit laga kraft, samt länsstyrelsen i Kristianstads län hava underrättats angående styrelseval.

Arbetsstyrelse.

Enär sakägarna äro flera än två, skall företagets angelägenheter handhavas av en arbetsstyrelse, som väljes på allmänt sammanträde med sakägarna enligt föreskrifterna i vattenlagen 7 kap. 64 § .

Arbetsstyrelsens uppgift är bl.a.

att jämlikt föreskrifterna i vattenlagen 7 kap. 62 § anmäla styrelseval hos länsstyrelsen,

att genom infordrande av anbud eller på annat lämpligt sätt bortsetta arbetena på förmånligaste sätt till entreprenör, som kan godkännas av statens lantbruksingeniör i länet,

att själv och med biträde av sakkunnig person övervaka arbetets utförande i överensstämmelse med det upprättade förslaget,

att verkställa behövliga utdebiteringar och fördelningar av kostnader,

att föra räkenskaper över arbetet och årligen redovisa dessa för delägarna,

att för sistnämnda ändamål och då så eljest kan finnas nödigt kalla delägarna till sammanträde i den ordning, som föreskrives i vattenlagen 7 kap. 64 § ,

att vid alla sammanträden föra protokoll, vilket skall vara till-

gängligt för delägarna senast 14 dagar efter sammanträdet,
att ombesörja dikets vidmakthållande och upprepning å årstid,
 då växande gröda tager minst skada därav samt
att i övrigt vidtaga alla åtgärder, som kunna befrämja arbetets
 verkställande och vidmakthållande.

Till företaget hörande kartor och handlingar skola för-
 varas av därtill särskilt utsedd person och av honom hållas till-
 gängliga för envar, som vill taga del av desamma eller göra av-
 skrifter eller anteckningar.

Arbetsföreskrifter.

Med avseende å företaget stadga synemännen i övrigt jäm-
 likt vattenlagen 10 kap. 62 § :

att företaget skall benämnas Juleboda dikningsföretag 1951,

att arbetet skall vara fullbordat före utgången av år 1957,

att arbetena skola anses lagligen avslutade, då godkännande avsy-
 ningsbevis lämnats av statens lantbruksingeniör eller den han
 i sitt ställe sätter,

att arbetet skall utföras i överensstämmelse med det upprättade
 förslaget, dock att mindre ändringar, som under arbetets ut-
 förande kunna visa sig lämpliga beträffande dikes läge och
 annat, som ej inverkar minskande på torrläggningens djup el-
 ler på avrinningen, och varom berörda sakägare äro eniga, må
 efter hörande av statens lantbruksingeniör och med hans skrift-
 liga medgivande företagas,

att cementrören skola gjutas av svensk cement, att de skola god-
 kännas av statens lantbruksingeniör eller dennes ombud, innan
 de nedläggas, och att deras läge skall kontrolleras av statens
 lantbruksingeniör eller dennes ombud, innan de få höljas,

att den, som åtagit sig arbetet, ej må erhålla slutlikvid, förrän
 arbetet i sin helhet godkänts av statens lantbruksingeniör

eller den han i sitt ställe sätter samt
att rensning av brunnar skall ske minst två gånger årligen och så
ofta behov därav föreligger. Koppling direkt till rörsträng
förbjödes, såvida ej statens lantbruksingeniör därtill givit
sitt skriftliga medgivande.

Besvärshänvisning.

Är någon missnöjd med åtgärd eller beslut under denna
syneförrättning eller med detta synemännens utlåtande ingive inom
sextio dagar från nedanstående dag sina till Söderbygdens vatten-
domstol i Stockholm ställda besvär. I besvären skola fullständigt
upptagas klagandens alla påståenden och skälen därför, och skola
vid besvären fogas de handlingar, klaganden vill åberopa till
stöd för ändringssökandet. Besvären skola ingivas i tre exemplar.

Maglehem den 28 november 1951.

Klas Westberg, Thure Nythagen Emma Ocklun

Ägo- figur- nr	Förbättrad mark				Värde före torrläggning		Värde efter torrläggning		B å t n a d	
	åker, tomt		annan		pr ha	pr ägofigur	pr ha	pr ägofigur	pr ha	pr ägofigur
	ha	a	ha	a	kronor	kronor	kronor	kronor	kronor	kronor
1										
2										
Arvaluträknings- och värderingslängd till
Juleboda dikningsförelag 1951 i Maglehemms
socken av Hishänsbals län.

Maglehems socken.

Aa. 1/3 mbl Julebröda 1'. Herbert Johansson

åker, sandmylla på sand

---, ---

---, ---

---, ---

---, torvmylla på torv och dy

---, ---

Brukningsbälad uppskattas för omkring 4.0 ha genom avlägs-
bälad beräknas till 400 ^{kg}/ha eller till 4 x 400 =

Summa

Ba. 1/22 mbl Maglehem 4'. Herbert Johansson

åker, sandmylla på sand

---, ---

---, torvmylla på torv och dy

---, ---

Brukningsbälad uppskattas för omkring 0.3 ha genom avlägs-
bälad beräknas till 400 ^{kg}/ha eller till 0.3 x 400 =

Summa

Bb. 1/25 mbl Maglehem 26'. Herbert Johansson

åker, sandmylla på sand

---, ---

---, torvmylla på torv och dy

---, ---

Brukningsbälad uppskattas för omkring 0.5 ha genom avlägs-
bälad beräknas till 400 ^{kg}/ha eller till 0.5 x 400 =

Summa

VÄRDERINGSLÄNGD

Ägo- figur- nr	Förbättrad mark				Värde före torrläggning		Värde efter torrläggning		B å t n a d	
	åker, tomt		annan		pr ha	pr ägofigur	pr ha	pr ägofigur	pr ha	pr ägofigur
	ha	a	ha	a	kronor	kronor	kronor	kronor	kronor	- kronor
1										
2										
3	1	75			1800	1.350:-	2000	1.500:-	200	150:-
4	2	74			1400	1.036:-	2000	1.480:-	600	444:-
5	3	15			1600	80:-	2000	100:-	400	20:-
6	4	14			1800	72:-	2000	80:-	200	8:-
7	5	42			1000	420:-	2000	840:-	1000	420:-
8	6	23			600	138:-	2000	460:-	1400	322:-
9	pats igentäggning genom fastighetsen. Värdet av denna							1.600:-		1.600:-
10										
11		2 23				3.096:-		6.060:-		2.964:-
12										
13										
14	7	02			1.800	36:-	2000	40:-	200	4:-
15	8	07			1200	84:-	2000	140:-	800	56:-
16	9	10			600	60:-	2000	200:-	1400	140:-
17	10	07			1200	84:-	2000	140:-	800	56:-
18	loppets igentäggning genom fastighetsen. Värdet av denna							120:-		120:-
19										
20		26				264:-		640:-		376:-
21										
22										
23	11	08			1400	112:-	2000	160:-	600	48:-
24	12	02			1400	28:-	2000	40:-	600	12:-
25	13	09			1200	108:-	2000	180:-	800	72:-
26	14	10			600	60:-	2000	200:-	1400	140:-
27	loppets igentäggning genom fastighetsen. Värdet av denna							200:-		200:-
28										
29		29				308:-		780:-		472:-
30										

Be. $\frac{1}{4}$ mtl Haglehem 5'. Killa M. Olsson

äker, sandmylla på sand

— " —, torvmylla på torv och dy

— " —, — " — — " —

Bevattningsskatt uträknad för omkring 0.6 ha genom av-
skattning beräknas till 400 kr/ha eller till $0.6 \times 400 =$

Summa

Be. $\frac{1}{16}$ mtl Haglehem 3'. Ecklesiastik fastighet. Innehavare:

Haglehems och Hörns församlingars pastorat

äker, mylla på sand

— " —, — " —

— " —, torvmylla på torv och dy

— " —, — " —

äng, delvis utskuren torv.

— " —, torv och dy

Bevattningsskatt uträknad för omkring 2.0 ha genom av-
skattning beräknas till 400 kr/ha eller till $2.0 \times 400 =$

Summa

Be. — Haglehem 2'. Ecklesiastik fastighet. Innehavare:

Haglehems kyrka.

äker, torvmylla på torv och dy

— " —, sandmylla på sand

Summa

VÄRDERINGSLÄNGD

Ägo- figur- nr	Förbättrad mark				Värde före torrläggning		Värde efter torrläggning		B å t n a d	
	åker, tomt		annan		pr ha	pr ägofigur	pr ha	pr ägofigur	pr ha	pr ägofigur
	ha	a	ha	a	kronor	kronor	kronor	kronor	kronor	kronor
15	10				1600	160:-	2000	200:-	400	40:-
16	02				600	42:-	2000	140:-	1400	98:-
17	19				1000	190:-	2000	380:-	1000	190:-
lappets igentäggning genom fastigheten.					Värdet av denna		240:-		240:-	
	36					392:-		960:-		568:-
18	24				1200	288:-	2000	480:-	800	192:-
19	12				1600	192:-	2000	240:-	400	48:-
20	10				1200	120:-	2000	200:-	800	80:-
21	35				800	280:-	2000	200:-	1200	420:-
22			14		200	28:-	1000	140:-	800	112:-
23			20		600	420:-	2000	1400:-	1400	980:-
lappets igentäggning genom fastigheten.					Värdet av denna		800:-		800:-	
	81		84			1.328:-		3.960:-		2.632:-
24	03				800	24:-	2000	60:-	1.200	36:-
25	14				1200	168:-	2000	280:-	800	112:-
	17					192:-		340:-		148:-

Sammandrag.Aa $\frac{1}{3}$ mtl. Juleboda 1'. Herbert JohnsonBa $\frac{1}{128}$ mtl. Maglehem 4'. Herbert Johnson

Bb. Avs. Maglehem 26'. Herbert Johnson

Bc. $\frac{1}{4}$ mtl. Maglehem 5'. Mls M. OlssonBd. $\frac{1}{16}$ mtl. Maglehem 3'. Ecklesiastik fastighet. Innehavare:

Maglehem och Hörröds församlingens pastorat

Be — Maglehem 2'. Ecklesiastik fastighet. Innehavare:

Maglehems kyrka.

Summa

VÄRDERINGSLÄNGD

Ägo- figur- nr	Förbättrad mark				Värde före torrläggning		Värde efter torrläggning		B å t n a d	
	åker, tomt		annan		pr ha	pr ägofigur	pr ha	pr ägofigur	pr ha	pr ägofigur
	ha	a	ha	a	kronor	kronor	kronor	kronor	kronor	kronor
1										
2	2	23				3.096:-		6.060:-		2.964:-
3		26				264:-		640:-		326:-
4		29				308:-		280:-		472:-
5		36				392:-		960:-		568:-
6										
7		81		84		1.328:-		3.960:-		2.632:-
8										
9		12				192:-		340:-		148:-
10	4	12		84		5.580:-		12.240:-		7.160:-
11										
12										
Magelisen den 28 november 1951.

Klas Westberg Thore Rydqvist Lennar Olsson

Fastighet och ägare

Ägobeskrivning m. m.

1

2

3

4

5

6

7

8

9

10

11

12

13

14

15

16

17

18

19

20

21

22

23

24

25

26

27

28

29

30

- 1
- 2
Fastighet och ägare Ägobeskrivning	Ägo- figur- nummer	Förbättrad mark				Markvärde per hektar		B å t n a d			
		åker, tomt		annan mark		nu- varande	bli- vande	per hektar	per ägofigur		
		har	ar	har	ar	kronor	kronor	kronor	kronor	öre	
1	2	3		4		5	6	7	8		
överfört			10						60:--	1	
åker, torvmylla på torv och dy	13		09			1200	2000	800	72:--	2	
" , " "	14		10			600	2000	1400	140:--	3	
Brukningsbåtnad uppkommer för omkring 0.5 ha genom avloppets igenläggning genom fastigheten. Värdet av denna båtnad beräknas till 400 kr/ha eller till 0.5 x 400 =										4	
									200:--	5	
Summa			29						472:--	6	
Bc 1/4 mtl Maglehem 5.											7
Nils W. Olsson.											8
åker, sandmylla på sand	15		10			1600	2000	400	40:--	9	
" , " " torv och dy	16		07			600	2000	1400	98:--	10	
" , " " " dy	17		19			1000	2000	1000	190:--	11	
Brukningsbåtnad uppkommer för omkring 0.6 ha genom avloppets igenläggning genom fastigheten. Värdet av denna båtnad beräknas till 400 kr/ha eller till 0.6 x 400 =										12	
									240:--	13	
Summa			36						568:--	14	
Bd 1/16 mtl Maglehem 3.											15
Eckl. fastighet. Innehavare:											16
Maglehems och Hårröds församlingars pastorat.											17
åker, mylla på sand	18		24			1200	2000	800	192:--	18	
" , " "	19		12			1600	2000	400	48:--	19	
" , torvmylla på torv och dy	20		10			1200	2000	800	80:--	20	
" , " "	21		35			800	2000	1200	420:--	21	
äng, delvis utskuren torvj.	22			14		200	1000	800	112:--	22	
" , torv och dy	23			70		600	2000	1400	980:--	23	
Brukningsbåtnad uppkommer för omkring 2 ha genom avloppets igenläggning										24	
överföres			81	84					1832:--	25	

VÄRDERINGSLÄNGD

Fastighet och ägare Ägobeskrivning	Ägo- figur- nummer	Förbättrad mark				Markvärde per hektar		B å t n a d		
		åker, tomt		annan mark		nu- varande	bli- vande	per hektar	per ägofigur	
		har	ar	har	ar	kronor	kronor	kronor	kronor	öre
1	2	3		4		5	6	7	8	
överfört		81		84					1832:--	
ning genom fastigheten. Värde av denna båtad beräknas till 400 kr/ha eller till 2 x 400 =									800:--	
Summa		81		84					2632:--	
<u>1</u> Be Maglehem 2 .Eckl.fastighet										
Inneh. Maglehems kyrka.										
åker, torvmylla på torv och dy	24	03				800	2000	1200	36:--	
" , sandmylla på sand	25	14				1200	2000	800	112:--	
Summa		17							148:--	
<u>Sammandrag.</u>										
<u>1</u> Aa 1/3 mtl Juleboda 1 .										
Herbert Johnsson		2		23					2964:--	
<u>18</u> Ba 1/123 mtl Maglehem 4 .										
Herbert Johnsson				26					376:--	
<u>1</u> Bb avs. Maglehem 26 .										
Herbert Johnsson				29					472:--	
<u>1</u> Bc 1/4 mtl Maglehem 5 .										
Nils M. Olsson				36					568:--	
<u>1</u> Bd 1/16 mtl Maglehem 3 .										
Ecklesiastik fastighet.										
Inneh. Maglehems och Hörröds församlingars pastorat		81		84					2632:--	
<u>1</u> Be Maglehem 2 .										
Ecklesiastik fastighet.										
Inneh. Maglehems kyrka		17							148:--	
Summa		4		12					7160:--	

[illegible]

KOSTNADSFÖRSLAG

Läge	Längd m.	Arbete, material e. d.	Antal	Å-pris kr.	Kostnad	Summa
					kronor	kronor
		till "Juleboda dikningsföretag 1951"				
		i Maglehems socken av Kristianstads län.				
2+00-7+50	550	Dikessträckan A-B.				
2+00-3+79	179	Schaktning för täckt ledning, rörens läggning, dikesjordens återfyllning m.m.	1m	179	3:--	537:--
3+79-4+79	100	Dito Dito	"	100	4:50	450:--
4+79-6+46	167	Dito Dito	"	167	3:50	584:50
6+46-7+50	104	Dito Dito	"	104	3:25	338:--
4+79-7+50	271	Rustbädd av 1" x 4" bräder två i bredd med 8 cm:s mellanrum och med förskjutna skarvar. Spikade tvärreglar med 0.5 m:s avstånd. Bräderna läggas på enrisbädd.	1m	271	3:--	813:--
2+00-6+46	446	10" betongrör med muff	446	4:50		2007:--
6+46-7+50	104	6" " " "	104	2:80		291:20
3+79,5+00,6+01 6+46,7+50		Intagningsbrunnar av betong med armerade lock och tätade fogar. Inre diam.= 0.7 m st	5	80:--		400:--
		För oförutsedda fall, arbetets tillsyn m.m. tillägges c:a 10 %				5420:70
		Summa				579:30
						6000:--
Sträckan 2+00-4+79 tätas rörskarvarna med lera och halm. Sträckan 4+79-7+50 lägges rören på rustbädd enl. kostnadsförslaget ovan.						
Maglehem den 28 november 1951.						
						
statens lantbruksingeniör.						

[illegible]

Sammanställning av förrättningskostnader till

"Juleboda dikningsföretag 1951" i Maglehems socken av Kristianstads län.

Ersättning till statsverket enligt lantbruksingenjörstaxan

195:-

Förrättningsmannens utlägg (annons, ozalidkopior

och inbindning av 2 band handlingar)

24.50

Gode männens resekostnads- och traktamentsersättning

46.-

Hantlangning m.m.

66.-

Summa

331.50

Maglehem den 28 november 1951.

Klas Westling

lantbruksingenjör, förrättningsman.