


Registernummer

Grevie socken

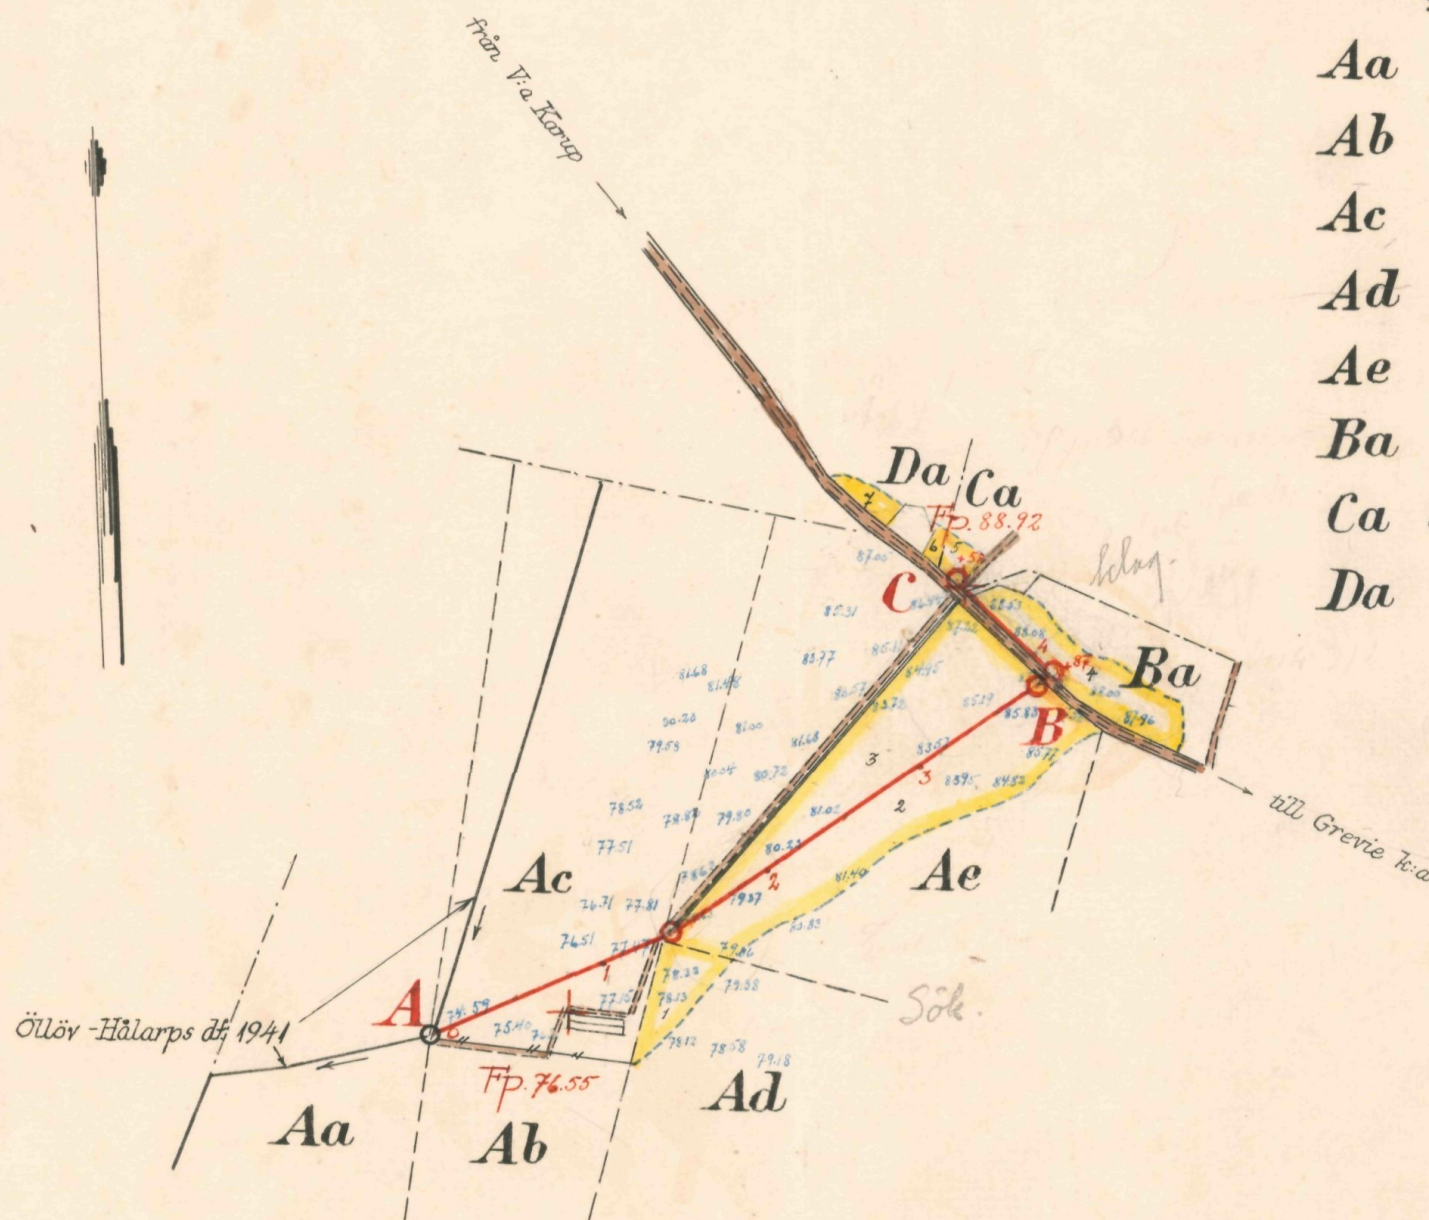

Aa	Hålarp	4 ¹³
Ab	"	av 4 ²²
Ac	"	av 4 ²⁶
Ad	"	av 4 ⁵
Ae	"	av 4 ⁶
Ba	Böske	31 ¹
Ca	Salomonhög	11 ¹³
Da	Ängelsbäck	24 ¹



LANTBRUKSSTYRELSEN
7 DEC. 1953
DIARIE Nr
SAK Nr

FÖRSLAG TILL

Hålarps dikningsföretag 1952

I Grevie

SOCKEN(-NAR) AV Kristianstads

LKN

UPPRÄTTAT AR(-EN) 1952

{UTAN}

SAMBAND MED SYNEFÖRRÄTTNING ENL. VATTENLAGEN AV

AN.Nr 001

Klas Westling

ORIGINAL

(NAMN)

KOPIA

2 1649

Statens lantbruksingenjör

(TITEL)

ANTAL RITN. ST. 2


KUNGL-LANTBRUKS-

STYRELSENS ARKIV

Nr

4780-1

Skala 1:4000

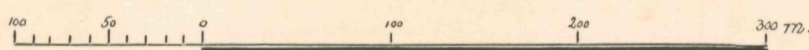



Ad 20/1952


Fagilt del

Kristianstad den 6/8 1952


Väglöfvalningen i Kristianstads län

Enligt uppdrag


[Signature]

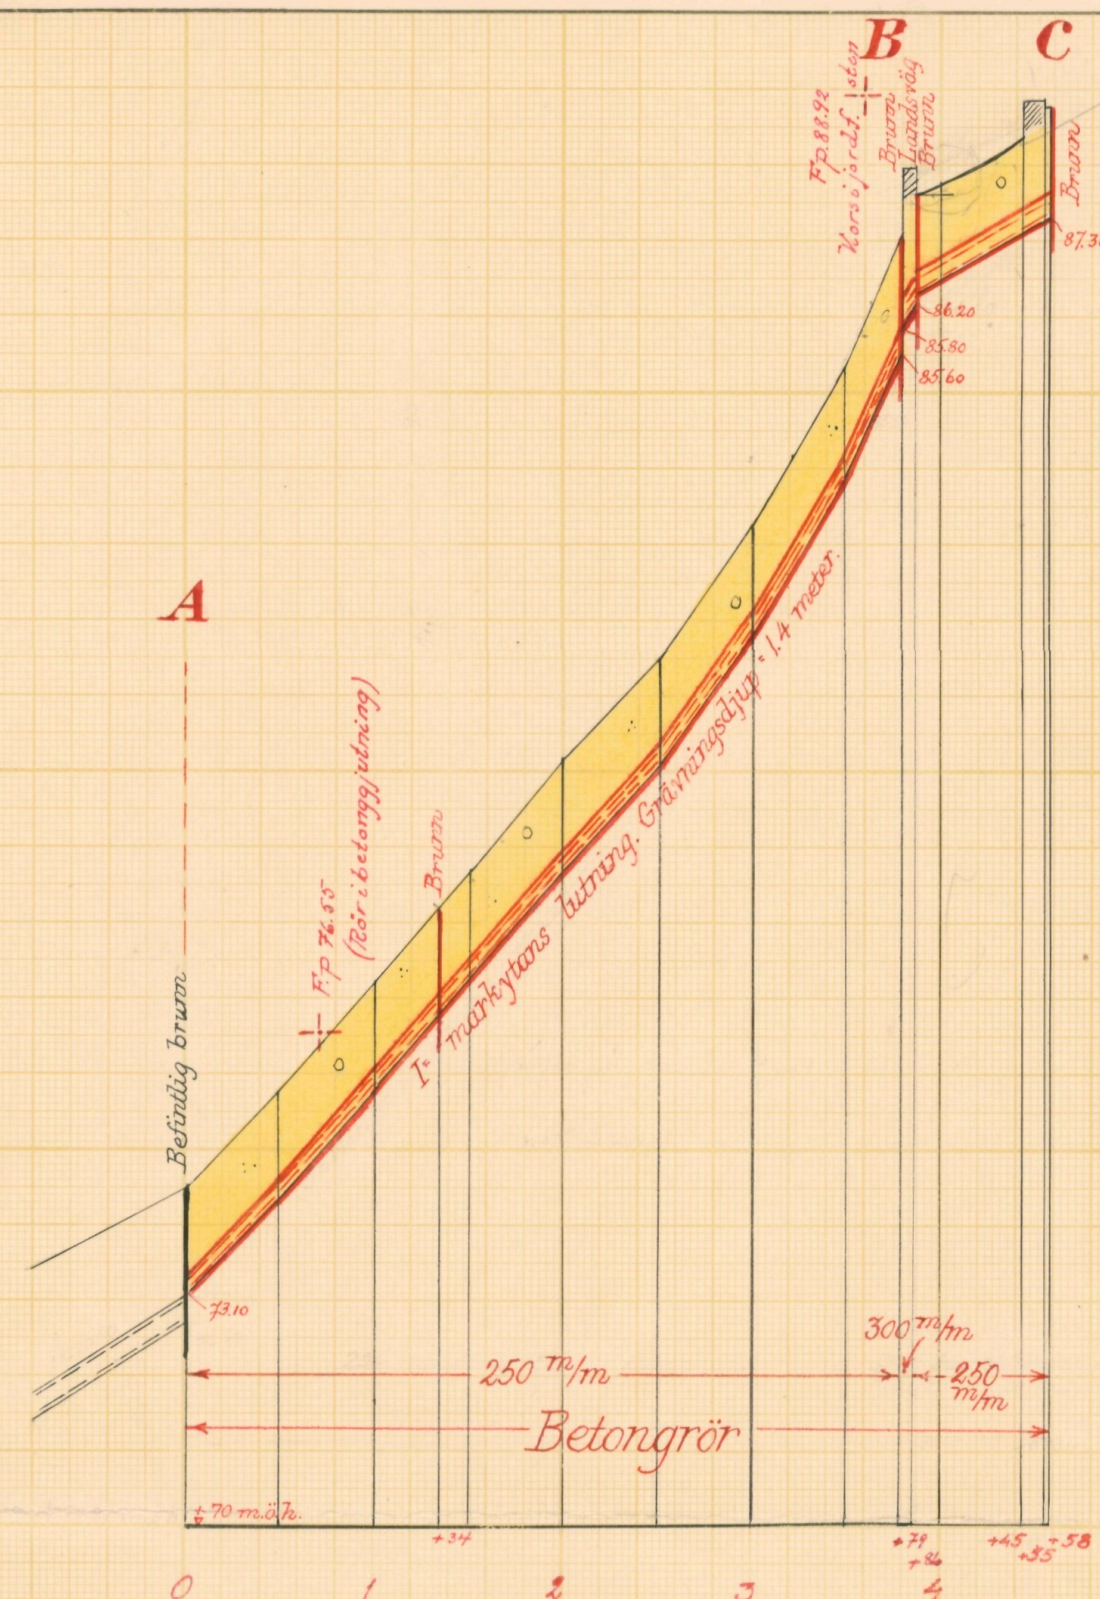


Förslag till landsvägstrumma vid 3+79-3+87

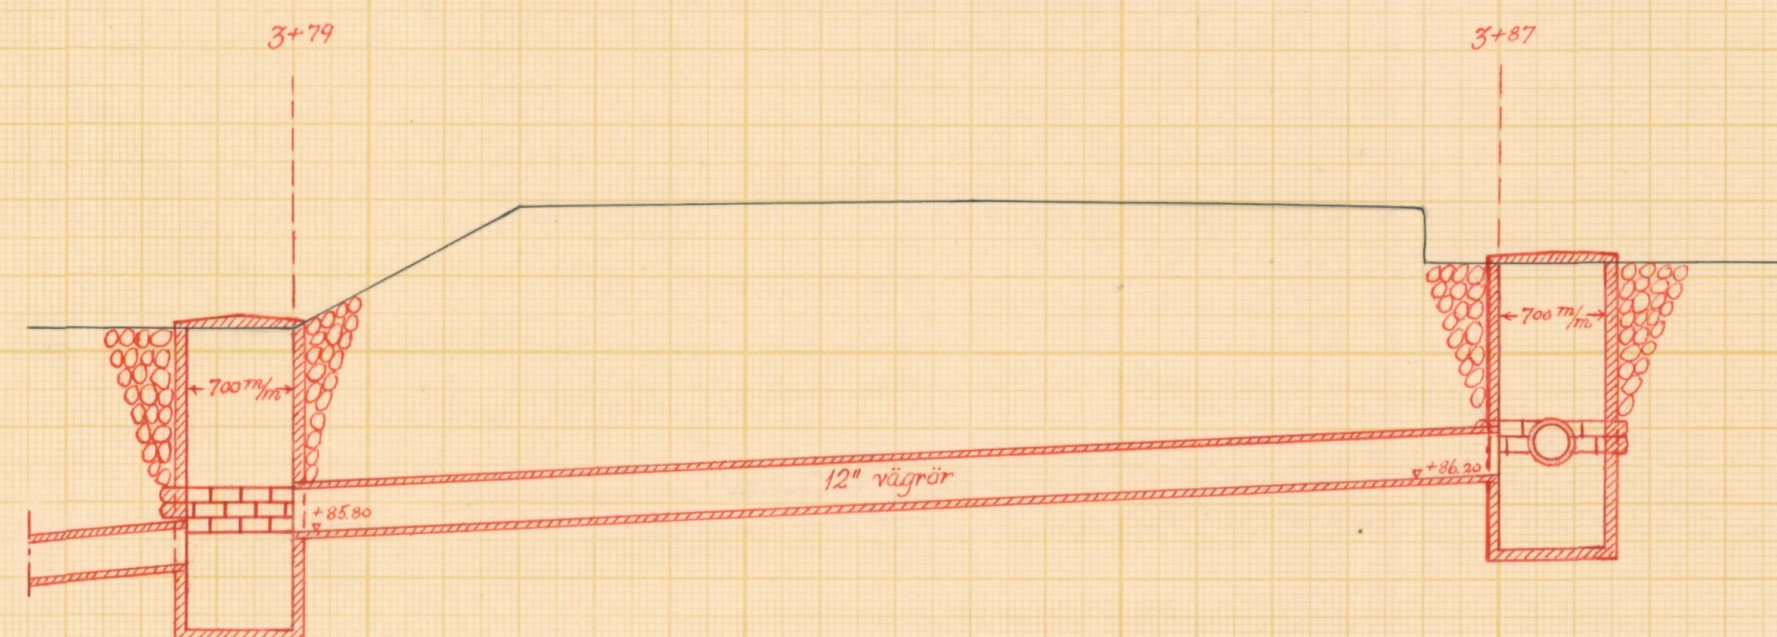

Förslag till intagningsbrunn vid 4+58

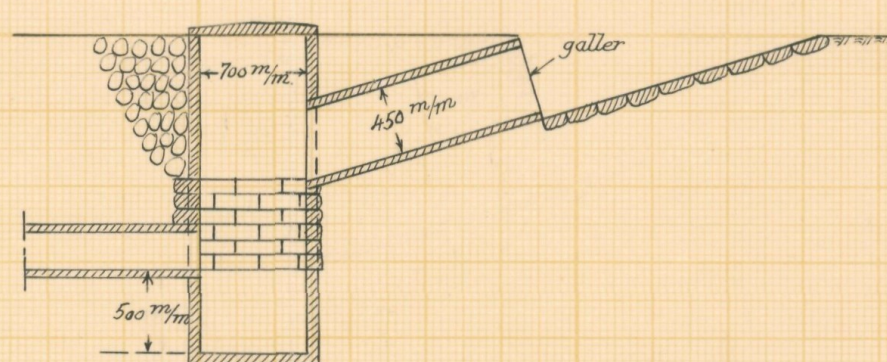


Typritning till intagningsbrunnar

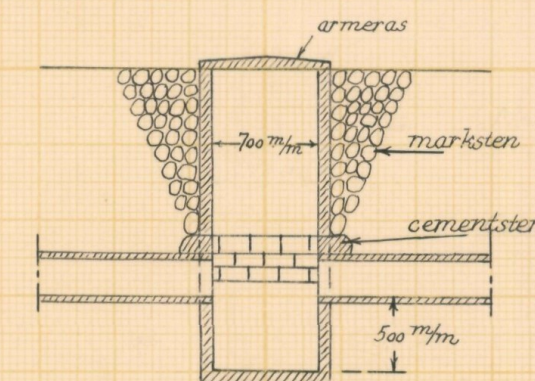


Skalar:

för längd 1:4000

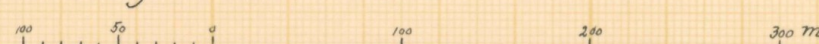

för höjd och sektion 1:100

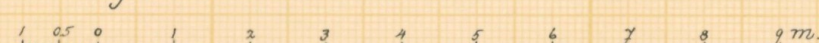

för detaljer 1:50



LANTBRUKSSTYRELSEN
7 DEC. 1953
DIARIE Nr
SAK Nr

Förslag till Hålarps dikningsföretag 1952

i Grevie socken (när) av Kristianstads län


upprättat år (en) 1952 i samband med synförrättning enl. vattenlagen av

Original
Kopia

Nr 002 *Klas Westling* (Namn)

L 2*1649 Statens lantbruksingenjör (Titel)

Antal ritn. st. 2 KUNGL. LANTBRUKS-STYRELSENS ARKIV Nr 4780-2

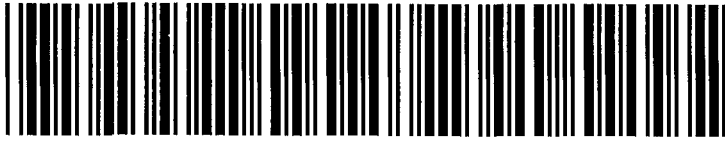

Akt nr:

11-KLS-1649

4780-2

L 2*1649



Kungl. Lantbruksstyrelsens
arkiv


LANTBRUKSSTYRELSEN

7 DEC. 1953

DIARIE Nr

SAK Nr

Bld 20/1452

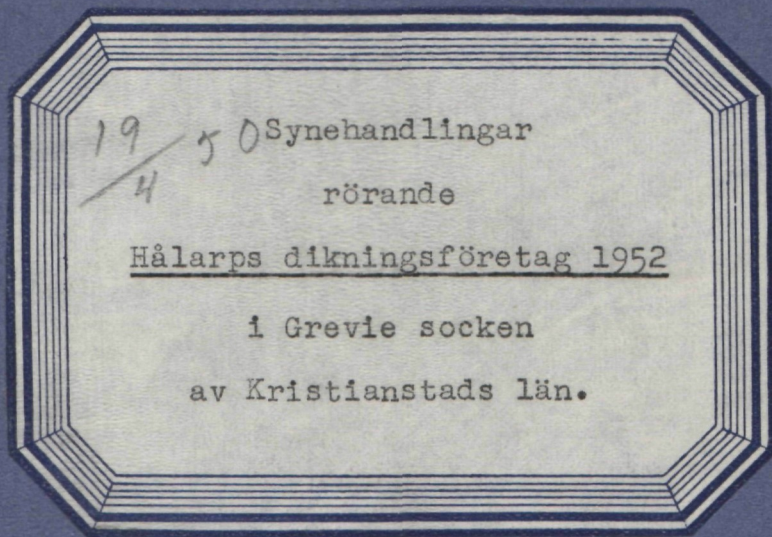

Nederbördsområde nr 96/97.

O R I G I N A L H A N D L I N G A R

rörande

torrläggning av mark inom Hålarp nr 4 och Böske nr 31
i Grevie socken av Kristianstads län; upprättade år
1952 vid syneförrättning enligt vattenlagen av

Klas Westling,
statens lantbruksingeniör.

Handlingarna innehålla förutom titelblad trettio tre (33) skrivna och
paginerade sidor + 2 tidningar samt åtföljas av plan- profil och
sektionsritningar i 2 blad.

ÖVERSIKTSKARTA.

Skala 1:100.000.



Generalstabsblad nr 8 (Ångelholm).

4780-2

LANTBRUKSSTYRELSEN

7 DEC. 1953

DIARIE Nr

SAK Nr

Dom B 8/1953

BUD 20/1952

Hålarp

SÖDERBYGDENS VATTENDOMSTOLS

DOM

meddelad i domstolens kansli
i Stockholm den 29 juni 1953.

Mål: Besvär över utlåtande
den 11 augusti 1952 angående Hålarps
dikningsföretag 1952, avseende torr-
läggning av mark till Hålarp 4⁶
m. fl. fastigheter i Grevie socken,
Kristianstads län.

Statens lantbruksingenjör Klas Westling har med bi-
träde av gode män handlagt och den 11 augusti 1952 av-
slutat en syneförrättning enligt vattenlagen, avseende
torrläggning av mark till Hålarp 4⁶ m. fl. fastighe-
ter i Grevie socken.

Över det vid förrättningens slut avgivna utlåtan-
det har Robert Svensson såsom ägare av Böske 31¹ an-
fört besvär med yrkande att bli befriad från deltag-
ningsskyldighet i företaget. Till stöd för detta yr-
kande har Svensson anfört, att hans i företaget intagna
mark icke vore i behov av någon utdikning. Företaget

Utan avgift.

Kungl. Lantbruksstyrelsen.

skulle endast "sänka vårmusten" i hans ifrågavarande mark och därigenom försämra marken.

Emil Ohlsson såsom ensam sökande till företaget och ägare av Hålarp 4⁶ har yrkat avslag på besvären samt till stöd härför anfört bland annat: I samband med utförandet av det nya avloppet är det nödvändigt, att en landsvägstrumma vid punkten C på plankartan till förrättningen flyttas till punkten B på samma karta. Jag anser liksom synemännen att också klagandens mark har nytta av företagets utförande. Vid flöden rinner nämligen vatten från C längs landsvägen ner på klagandens mark, varifrån nödigt avlopp saknas. Det är översvämningsvatten, som genererar såväl klagandens som mina marker. Det är icke för högt grundvattenstånd, som är anledningen till förrättningen, enär marken inom dikningsområdet är tämligen genomsläpplig. Ohlsson har vidare yrkat, att klaganden måtte vidkännas av besvären föranledda kostnader.

I överklagade utlåtandet har anförts bland annat: Företagets ändamål är att åstadkomma bättre torrläggning av redan odlad jord och är att hänföra till dik-

ning. Avloppet mellan punkterna A och C på plankartan till förrättningen går för närvarande i ett öppet dike längs vägen utefter nordvästra sidan av ägofigur nr 3. Denna sträckning är ur torrläggningssynpunkt icke lämplig, enär marken ligger lägre, där avloppet nu föreslagits, d.v.s. i sträckan A-B-C. Dessutom kan marken på fastigheten till Ba (Böske 31¹) ej torrläggas till ett avlopp genom landsvägen vid C utan måste denna fastighet torrläggas till ett avlopp genom landsvägen vid B.

För bestämmande av båtnaden av företaget har uppskattning av marken skett/^{såväl/}i dess nuvarande skick som ock i det skick, vari den kan antagas komma efter företagets fullbordande. Såväl de å de olika ägofigurerna som de å de olika fastigheterna belöpande andelarna framgå av en till utlåtaget fogad värderingslängd. Båtnaden utgöres i sin helhet av alstringsbåtnad och vid uppskattningen av denna har hänsyn tagits till såväl jordens naturliga godhet som markens höjdläge m. m. Med iakttagande av angivna grunder har upprättats en kostnadsfördelningslängd, upptagande vars och ens delaktighet i förbättringsvärde och procenttal samt den kostnad, som åligger varje delägare. Värderingslängden innefattar, förutom annat, följande uppgifter:

Fastighet	Ägo- figur- nummer	Areal i har	Värde pr har före resp. efter torrläggning		Båtnad per har resp. ägofigur	
Hålarp av 4 ⁵	1	0,17	1750	3500	1750	297:50
Hålarp av 4 ⁶	2, 3	1,64	1400	3500	2100	3444:-
Böske 31 ¹	4	0,32	1400	3500	2100	672:-
Salomonhög 11 ¹³	5	0,03	1750	3500	1750	52:50
Ängelsbäck 24 ¹	6	0,02	2100	3500	1400	28:-
Ängelsbäck 24 ¹	7	0,03	2800	3500	700	21:-

Med hänsyn till sina under synegången gjorda iakttagelser jämte vad eljest i målet förekommit finner vattendomstolen att också klagandens i företaget intagna mark tillföres viss båtnad av företagets genomförande men att värdet av denna båtnad skäligen icke bör beräknas annorlunda än efter ett hektarvärde å marken av 2.100 kronor i dess nuvarande skick och 3.500 kronor efter företagets genomförande. Värdet å båtnaden av företaget för klagandens del uppgår i enlighet härmed till allenast 1.400 kronor per hektar eller således för det klaganden tillhöriga område om 0,32 hektar, som ingår i företaget, till 448 kronor.

På grund härav prövar vattendomstolen rätt-

vist att - med avslag å klagandens yrkande om befrielse från deltagningsskyldighet i företaget - på det sätt ändra synemännens utlåtande, att fördelningstalet i procent för klagandens deltagningsskyldighet i företagets kostnader nedsattes från 14,884 till 10,440 samt att till följd härav följande procenttal skola ligga till grund för delaktigheten i företagets kostnader:

Hålarp av 4 ⁵	6,933
Hålarp av 4 ⁶	80,261
Böske 31 ¹	10,440
Salomonhög 11 ¹³	1,224
Ängelsbäck 24 ¹	1,142.

Det åligger Robert Svensson att till vattendomstolens kansli gälda sådana kostnader i målet som avses i 11 kap. 97 § vattenlagen. Dessa kostnader liksom övriga kostnader för Svensson i och för detta mål - såsom exempelvis domslösen - äger Svensson uttaga av sökanden till företaget, Emil Ohlsson. Därest företaget kommer till utförande skola sagda kostnader slutligen fördelas mellan delägarna enligt de grunder som skola gälla för slutlig för-

delning av förrättningskostnaderna.

Fullföljdshänvisning - se bilaga.

Från förestående dom, som innefattade vattenrättsdomarens, vattenrättsingenjören Hartzells och vattenrättsnämndemännens mening, var vattenrättsingenjören Svensson skiljaktig och yttrade: Den ovanför landsvägen belägna svackan, som i synehandlingarna betecknats som ägofigur nr 4 och från vilken vägbanken hindrar vattnets avrinning, får enligt min mening anses lida skada av flödesvatten i minst samma grad som de nedströms landsvägen liggande ägofigurerna nr 2 och 3. Då icke heller i övrigt i målet någonting förekommit, som föranleder till antagandet, att värdet av båtnaden skulle vara felaktigt beräknat, finner jag icke skäl till ändring av synemännens beslut.


Med denna utgång av målet skola kostnaderna för detsamma stanna å klaganden.

På vattendomstolens vägnar:



Att vad icke blivit inom laga tid anmält emot förestående dom; betygar Stockholm i Söderbygdens vattendomstols kansli den 27 juli 1953.

Ex officio:

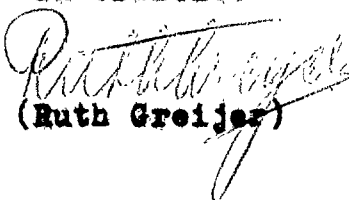

(Ruth Greijer)

B i l a g a.

Talan mot denna dom föres genom vad. Vill part vädja mot domen, skall han inom två veckor från denna dag eller sist den 13 juli 1953 före tjänstetidens slut muntligen eller skriftligen anmäla vad hos vattenrättsdomaren i Söderbygdens vattendomstol, Vasagatan 52, Stockholm (postadress: Box 482, Stockholm 1), eller hos vattenrättssekreteraren vid domstolen. Part som anmält vad skall inom fyra veckor från denna dag eller sist den 27 juli 1953 före tjänstetidens slut fullfölja vadet genom att till vattenrättsdomaren inkomma med sin till vattenöverdomstolen ställda vadeinlaga.

Har part sålunda vädjat, äger även motpart, ehuru han ej iakttagit vad ovan sagts, föra talan mot domen; dock åligger det honom att inom två veckor från den dag, då tiden för fullföljd av vadet utgick, till vattenrättsdomaren inkomma med vadeinlaga. Sådan vadetalan förfaller, om den första vadetalan återkallas eller eljest förfaller.

Inlaga eller annan handling må inlämnas genom bud eller insändas med posten i betalt brev.

6.
Protokoll fört vid syne-
förrättning enl. vattenlagen rör-
rande utförande av vattenavlopp
för torrläggning av mark inom Hå-
larp nr 4 och Böske nr 31 i Grevie
socken av Kristianstads län.

År 1952, juni 26, kl. 9.30 f.m. hos lantbr. Emil Olsson i Hålarp.

Närvarande:

undertecknad lantbruksingeniör, förrättningsman

skiftesgodemännen David Nilsson i Mäsinge, V. Karups socken och

Sante Petersson i Nötte, Grevie socken,

sökanden

Emil Olsson i Hålarp. Någon annan sakägare lät sig ej avhöra, men
bilades handlingarna en skrivelse till förrättningsmannen
från lantbr. Robert Svensson i Böske.

§ 1.

Det för förrättningsmannen utfärdade förordnandet upp-
lästes.

§ 2.

Jäv mot synemännen anmäldes ej, ej heller visste dessa
med sig något jävsförhållande till någon av sakägarna.

§ 3.

Den efter verkställda förundersökningar upprättade pro-
filritningen över det avloppsdike, om vars utförande fråga var,
företeddes tillika med plankarta över den mark, som befunnits för
sin torrläggning beroende av företagets utförande.

§ 4.

Sökanden yrkade, att företaget skulle utföras på sådant
sätt, att trygghet mot översvämning samt möjlighet till markens
torrläggning till omkring 1.2 meters djup därigenom i regel bleve
beredd.

Längs vägen å fastigheten litt Ae löpte för närvarande

ett öppet dike från 1+34 till B. Detta dike önskade sökanden få lägga igen, men borde i samband härmed diket flyttas till en svacka sydost om vägen, vilken svacka var belägen ungefär efter den planerade dikessträckan 1+34-3+79.

§ 5.

Något anspråk om ersättning för skada eller intrång i samband med företagets utförande framställdes på tillfrågan ej.

§ 6.

Av företagets utförande berördes även ett avlopp genom landsvägen i torrlägningsområdet. Nuvarande avloppet genom landsvägen var beläget intill C, och enligt uppgift av Emil Olsson utfört på 1920-talet. Trumman borde nu flyttas ungefär 60 meter i sydostlig riktning.

§ 7.

Synemännen meddelade, att de omedelbart ämnade påbörja för företagets utförande erforderliga värderingar m.m. Enär det dessutom påtagligen vore erforderligt att komplettera undersökningarna med ett avlopp på landsvägens norra sida från den planerade till den befintliga trumman, varigenom nya sakägare komme att beröras av företagets utförande, meddelade förrättningsmannen, att sedan undersökningarna för företaget kompletterats, komme nytt sammanträde att utlysas i laga ordning.

Hålarp pr GREVIE den 26 juni 1952.

Klas Westling
statens lantbruksingeniör.

Biträdande gode män:

Lunk Petersen *David Nilsson*

År 1952, augusti 11, kl. 11 f.m. hos Emil Olsson i Hålarp.

Närvarande:

förutnämnda synemän och nedannämnda sakägare

Emil Olsson i Hålarp,

Torsten Svensson i Salomonhög och

kyrkovärden Janne Andersson i Ramsjö i egenskap av dels konsistorieombud och ombud för Lunds stiftsnämnd och dels såsom pastoratsombud enl. bifogade fullmakter.

§ 8.

Sedan föregående sammanträde hade undersökningarna för företaget kompletterats, och markägare i Salomonhög nr 11 och Ängelsbäck nr 24 kallats till sammanträdet. Något jäv mot synemännen anmäldes ej från de nytillkomna sakägarna.

§ 9.

Det av förrättningsmannen upprättade förslaget med därtill hörande längder genomgicks med sakägarna, varjämte synemännens utlåtande angående företaget upplästes för delägarna.

§ 10.

Till arbetsstyrelse för företaget valdes lantbrukaren Emil Olsson, adress Hålarp pr Grevie, och uppdrogs åt honom jämväl att emottaga och förvara till företaget hörande kartor och handlingar.

§ 11.

Sammanställning över förrättningskostnaderna företeddes, och meddelade förrättningsmannen, att räkning å det arvode, som enligt lantbruksingeniörstaxan skulle inbetalas till statsverket, komme att tillsändas sakägarna från lantbruksnämnden i Kristianstad.

§ 12.

Sedan bestämmelserna angående besvär mot förrättningen enligt grunder i vattenlagen 11 kap. 85 § meddelats sakägarna,

4.
förklarades förrättningen avslutad.

Hålarp pr GREVIE den 11 augusti 1952.

Klas Westling

statens lantbruksingeniör.

Biträdande gode män:

David Nilsson Lank Pelkman

5.

16
Nr. 160 Ekdm 1950.
Ant. d. 22 FEB. 1950 till
Landskansliet i
Kristianstads län

Landskansliet i
Kristianstads län
den 23 FEB 1950
L. H. 1950

Till Länsstyrelsen
Överståthållarämbetet i Kristianstads Län Kristianstad

Härmed anhålles vördsamt om förordnande för Statens Lantbruksingenjör att verkställa syneförrättning enl. lagen om vattenregulering å landet, för förbättring och torrläggning av mark.

Företaget som blir en utökning av Öllöv - Hålarps dikningsföretag år 1941 i Grevie socken, kommer att ansluta detta å fastigheten Hålarp 4:26 A 2 och kommer att beröra fastigheterna Hålarp 4:5, 4:6 och 3:7 och korsa allmänna landsvägen Grevie kyrka - W:a. Karup till fastigheterna Ängelsbäck 24:1, Salmönhög 11:13 och Böske 1:4 och 2:11 allt i Grevie socken Kristianstads Län.

Hålarp Grevie den 21 Febr. 1950.

Emil Ohlsson
Hemmansägare

Tel. Grevie 53.

RESOLUTION.

Oversändes till Lantbruksnämnden som anmodas avgiva yttrande i ärendet och därvid återställa remisshandlingarna. Kristianstad i landskansliet den 22/2 1950.

På tjänstens vägnar:

✓ *[Signature]*

15
 140 Ekdm 1950.
 Ark. d. 15 APR 1950

Utdrag av protokoll vid delegationens för inre rationalisering sammanträde i Kristianstad den 3 april 1950.

Närvarande: Herrar H. Henriksson, Lars Åkesson, Anton Ljunggren, Nils Carlsson, Klas Westling och J.A.Hilberts.

§ 3.

Ansökningar om förordnande för behörig förrättningsman att handlägga syneförrättning enligt 10 kap. vattenlagen hade inkommit från:

Emil Ohlsson, Hålarp, Grevie,

Delegationen beslöt att i samtliga fall till förrättningsman föreslå lantbruksingenjören K. Westling, Kristianstad.

Vid protokollet:

J. A. HILBERTS.

Justerat:

H. HENRIKSSON

Rätt utdraget betyga:

Engelb. Nilsson

Aug. Pärto Nilsson


Länsstyrelsen
i
Kristianstads län
Landskansliet


Till Statens lantbruksingeniör Klas Westling,
Kristianstad.

Jämlikt 10 kap. 33 § vattenlagen finner länsstyrelsen på där-
om av hemmansägaren Emil Ohlsson, Hålarp, Grevie,
gjord ansökan, varöver lantbruksnämnden i länet avgivit yttrande,
skäligt förordna Eder att i enlighet med föreskrifterna i nämnda
lag, därest laga hinder ej möter, verkställa syneförrättning för
förbättring och torrläggning av mark berörande fastigheterna Hålarp
4:5, 4:6 och 3:7 i Grevie socken.

Kristianstad i landskansliet den 19 april 1950.

På länsstyrelsens vägnar:

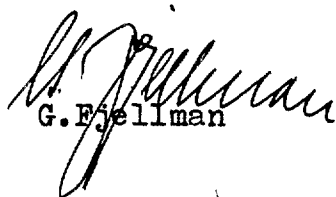
G. Fjellman

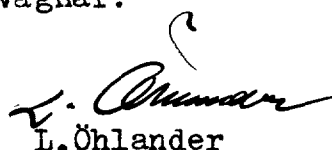
L. Öhlander

Lantbruksingenjörens kungörelse rörande syne-
förrättning den 26 juni 1952 kl. 9.30 f.m.
inom Hålarp nr 4 och Böske nr 31 i Grevie
socken av Kristianstads län.

K U N G Ö R E L S E.

Syneförrättning enl. vattenlagen rörande torrläggning
av mark inom Hålarp nr 4 och Böske nr 31 i Grevie socken av Kris-
tianstads län, vilket företag äyen angår allmän väg inom torrlägg-
ningsområdet, kommer att handläggas vid sammanträde hos lantbr.
Emil Olsson i Hålarp den 26 juni 1952 kl. 9.30 f.m., då sakägare
hava att tillstädeskomma för utförande av sin talan.

Kristianstad den 30 maj 1952.

Klas Westling

statens lantbruksingenjör.

Anslaget i laga ordning

i ~~Försöks~~ Grevie församling

den 1 juni 1952

Lars Gustafsson

Kyrkoherde v. ~~Pastor~~ Kyrkostyrelse

Avsänd till pastorsämbetet i Grevie socken den 30 maj 1952.

9.
Lantbruksingenjörens kungörelse rörande syne-
förrättning den 11 aug. 1952 kl. 11.00 f.m.
inom Hålarp nr 4, Böske nr 31, Salomonhög nr 11
och Ängelsbäck nr 24 i Grevie socken av Kris-
tianstads län.

K U N G Ö R E L S E.

Syneförrättningen enl. vattenlagen rörande torrläggning
av mark inom Hålarp nr 4 och Böske nr 31 i Grevie socken av Kris-
tianstads län, vilket företag utsträckts att även angå mark inom
Salomonhög nr 11 och Ängelsbäck nr 24 i samma socken, kommer att
handläggas vid nytt sammanträde hos lantbr. Emil Olsson i Hålarp
den 11 aug. 1952 kl. 11.00 f.m., då sakägare hava att tillstädes-
komma för utförande av sin talan.

Kristianstad den 21 juli 1952.

Klas Westling
statens lantbruksingenjör.

Örskott i kyrkoförsamling
i Grevie församling
den 27 juli 1952
Lars Järskela
Kyrkoförvaltare

Avsänd till pastorsämbetet i Grevie socken den 21 juli 1952.

10.

Till Lantbruksringenjören i Kristianstads län

Undertecknad, som är ägare av Bärke 31 och härför kallad till sammankäde hos Emil Olsson i Slåarp den 26 juni 1952, får härmed meddela att jag ej kan närvara vid nämnda sammankäde på grund av bortovaro.

Men jag skulle vara tacksam om en utredning gjordes i samband med nämnda konsläggningsföretag angående det vatten som kommer in på mina ägor ifrån Salomonshög och sedan avgår i vägdiket ner emot Bärke, om ej detta vatten borde ingå i nämnda företag. Vägförvaltningens män påstår, då jag talat med dem om detta vatten att dess rätta gång är ut emot Slåarp och de gamla nu döda män i Bärke har onödigt talat att de mindes när detta gick i öppen bäck utemot Slåarp.

Omar ej detta vatten skall intagas i nämnda företag förnsäger jag mig all delaktighet i detta då dikning på den bit som berörs av detta är absolut behöfvlig.

Bärke ps Grevie den 8/6 1952
Robert Svensson



D: nr 1357 S.

Resolution.

Herr ...kontraktsprosten d:r C. Anshelm...

..... eller, vid förfall för honom, den han i
sitt ställe sätter förordnas att såsom konsistorie-
ombud och ombud för Lunds stiftsnämnd närvara vid
den med inneliggande meddelande avsedda förrätt-
ning. Lund den 25 juli 1952.

Å domkapitlets och stiftsnämndens vägnar:

..... *Eric Witthoff*

Eric Witthoff

..... *Tore Gullström*
Tore Gullström

Att i mitt ställe fullgöra det för mig här
ovan lämnade uppdrag förordnar jag härigenom herr

..... *Janne Andersson, Ramjö*

Förtr 10/8 52.

..... *Lars Anshelm*

Konst. prov.

308. The Journal of Christopher Columbus
by Bartolome de las Casas, Vol. 1357

(Mar.)

Letter 1357

Till Stiftelsen i Lunds stift.

Syneförrättningen enl. vattenlagen rörande torrläggning av mark inom Hålarp nr 4 och Böske nr 31 i Grevie socken av Kristianstads län, vilket företag utsträckts att även angå mark inom Salomonhög nr 11 och Ängelsbäck nr 24 i samma socken, kommer att handläggas vid nytt sammanträde hos lantbr. Emil Olsson i Hålarp den 11 aug. 1952 kl. 11 f.m., då sakägare hava att tillstädeskomma för utförande av sin talan, vilket jag härmed får meddela, enär mark inom eckl. fastigheten Ängelsbäck 24¹ beröres av förrättningen.

Kristianstad den 21 juli 1952.

Klas Westling
statens lantbruksingenjör.

13.
Utdrag ur protokoll vid samman-
träde med Grevie kyrkofullmäktige den
23 december 1951.

§ 6.

Till att närvara vid och föra församlingens talan vid under
år 1952 ev. förekommande, församlingens rätt berörande ecklesi-
astika förrättningar omvaldes kyrkovård Janne Andersson och till
hans suppleant direktör N.P. Nilsson.

§ 10.

Till att justera dagens protokoll utsågos herrar Ove Andersson
och Karl-Hugo Nilsson.

Som ovan

Carl Anshelm

Justeras:

Ove Andersson

Carl-Hugo Nilsson

Anslaget i laga ordning i Grevie församling
den 30 december 1951

Carl Anshelm

Kyrkoherde

Rätt utdragen, bekräftar:

ex officio

Carl Anshelm

F Ö R T E C K N I N G

Över delägare i det avdikningsföretag, som avser torrläggning av mark inom Hålarp nr 4 och Böske nr 31 i Grevie socken av Kristianstads län, vilka jämlikt vattenlagen 10 kap. 8 och 40 §§ underrättats angående sammanträdet den 26 juni 1952 kl. 9.30 f.m.

1. Lantbrukare Emil Olsson, Hålarp, GREVIE
2. " Fredrik Andersson, " , "
3. " Robert Svensson, Böske, "
4. Vägförvaltningen i Kristianstads län, KRISTIANSTAD.

Att underrättelser avsänts till förestående sakägare med posten den 30 maj 1952, intygas

ex officio:

Klas Westling.

Angående sammanträdet den 11 augusti 1952 kl. 11 f.m. har underrättelser avsänts till

5. Lantbrukare Torsten Svensson, Salomonhög, Grevie
6. Stiftsnämnden i Lunds stift, Lund och
7. Ordf. i kyrkostämman i Grevie församling,

Herr Kyrkoherden Carl Anshelm, Förslövsholm
med posten den 22 juli 1952, intygas

ex officio

Klas Westling.

U T L Å T A N D E

angående utförande av vattenavlopp för torrläggning av mark inom Hålarp nr 4, Böske nr 31, Salomonhög nr 11 och Ängelsbäck nr 24 i Grevie socken av Kristianstads län avgivet av synemännen vid syneförrättning enligt 10 kap. vattenlagen år 1952.

Avdikningsområdets belägenhet.

Företaget, vars ändamål är att erhålla bättre torrläggningssmöjligheter för redan odlad jord, är att hänföra till dikning. Det är beläget å nederbördsområdet 96/97 d.v.s. mellan Rönneåns nederbördsområde nr 96 och Stensåns nederbördsområde nr 97. Mot företagets utförande på sätt i detta utlåtande närmare finnes angivet möter enligt synemännens förmenande icke något laga hinder.

Sökande, företagets planläggning m.m.

Sökande till förrättningen är Emil Olsson såsom ägare till i företaget ingående fastigheterna Hålarp av 4⁶ och av 4²⁶.

Företagets utsträckning är beroende av sökandenas yrkanden och förefintliga fallförhållanden, och omfattar syneförrättningen i anledning härav den dikessträcka, som å hithörande plankarta utmärkts med en heldragen, grov, röd linje och betecknats A-B-C.

Med avseende på företagets planläggning anmärkes här, att avloppet mellan A och C f.n. går i ett öppet dike längs vägen på ägofiguren nr 3 nordvästra sida. Denna sträckning är ur torrläggningssynpunkt icke lämplig, enär marken ligger lägre, där avloppet nu föreslagits. Dessutom kan marken å fastigheten litt Ba ej torrläggas till ett avlopp genom landsvägen vid C utan måste denna fastighet torrläggas till ett avlopp genom landsvägen vid B.

Plankarta och profilritning.

Över den avloppssträcka, om vars utförande fråga nu

är, är profilritning uppgjord utvisande lutningsförhållandena och avloppets beskaffenhet i övrigt, och dels plankarta upprättad utvisande den mark, som för sin torrläggning ansetts beroende av företagets utförande. Begränsningskurvan för den vattensjuka marken har lagts 0.8 meter över markytan vid platsen för avloppet, men har vid bestämmande av begränsningskurvan jämväl nödig hänsyn till markens avfall mot avloppet tagits.

Båtnadsuppskattning.

Jämlikt bestämmelserna i vattenlagen 7 kap. 22 § och 10 kap. 60 § hava synemännen uppskattat den mark, som ansetts beroende av företagets utförande, och har därvid uppskattning skett av marken såväl i dess skick före företaget som ock i det skick, variden antages komma efter företagets fullbordan, och framgå såväl de å de särskilda ägofigurerna som de å de olika fastigheterna belöpande andelarna av den särskilda längd, som finnes bilagd detta utlåtande. Enligt denna längd utgör markens värde före företaget 3.220 kronor och efter företaget 7.735 kronor, vadan värdet av båtnaden genom arbetenas utförande uppskattats till 4.515 kronor.

Båtnaden utgöres i sin helhet av alstringsbåtnad. Be-
träffande tillvägagångssättet vid uppskattning av denna båtnad torde böra anföras, att hänsyn tagits till såväl jordens naturliga godhet som markens höjdläge m.m., och har för bestämmande av höjdlägets inverkan på jordvärdena särskild gradtabell upprättats.

Nederbördsområde och dimensionering.

För att den beräknade jordförbättringen skall uppkomma måste dikningsarbetet verkställas i överensstämmelse med förslaget, som är upprättat med hänsyn till framrinnande vattenmängd, markens lutningsförhållanden, dikningsarbetets ändamål m.m.

Nederbördsområdet har bestämts med ledning av Rikets allmänna kartverks ekonomiska kartor över trakten och synes utgöra vid punkt 1+34 45 hektar

B " 38 " och

C 20 " .

På sökandens yrkande och med stöd av bestämmelserna i vattenlagen 7 kap. 4 § bestämma synemännen, att avloppet skall utföras som täckt ledning.

Vid bestämmande av rörledningens dimensioner hava synemännen utgått från en största avrinning av 2 sekundliter pr hektar. Det har ansetts erforderligt att räkna med denna förhållandevis stora avrinning, enär marken inom nederbördsområdet är starkt kuperad, och avrinningen därför vid vissa tillfällen häftig.

För övrigt hänvisas till plankarta, profil- och sektionsritningar jämte kostnadsförslag.

Fixpunkterna i företaget äro lagligen skyddade och få alltså ej övertäckas eller förstöras. Önskar jordägare borttaga fixpunkt, skall han göra anmälan härom till statens lantbruksingeniör, vilken då låter avväga annan lämplig fixpunkt. Kostnaden för lantbruksingeniörens i sådant hänseende företagna förrättning gäldas av dikningsföretaget. Fixpunkternas läge i plan framgår av plankartan, deras höjdläge och utseende av påskrift å profilritningen.

Ersättningar.

Framställning om ersättning för skada å växande gröda, därest skada skulle uppstå å dylik i samband med företagets utförande, skall göras skriftligen till arbetsstyrelsen och senast den dag, då företaget genom avsyningsbevisets uppläsande på allmänt sammanträde med delägarna förklarats avsynat och godkänt. Ersättningsbeloppet bör bestämmas av 2 st. av arbetsstyrelsen till-

kallade, ojäviga, i jordbruk kunnige män, lämpligen skiftesgodemän.

Vid framtida rensningar av vattenavloppet skola några ersättningar för intrång ej utgå, men skola rensningarna om möjligt företagas å tid, då skada å växande gröda ej göres.

Broar och trummor.

I samband med företagets utförande kräves ombyggnad av avloppet genom landsvägen V.Karup-Grevie k:a inom torrlägningsområdet. Beträffande det nuvarande avloppets genom landsvägen ålder och läge m.m. finnas uppgifter införda i § 6 av förrättningsprotokollet samt under rubriken "företagets planläggning m.m." tidigare i detta utlåtande. På grund av bestämmelserna i vattenlagen 7 kap. 8 § finna synemännen skäligt bestämma, att kostnaderna för det nya avloppet genom landsvägen böra bestridas av vägförvaltningen i länet. De arbeten, som skola ingå i åliggandet, framgå av kostnadsförslaget. Beträffande ombesörjandet av arbetena med avloppet genom landsvägen skola bestämmelserna i vattenlagen 7 kap. 7 § iakttagas. På grund av bestämmelserna i vattenlagen 10 kap. 52 § har förrättningsmannen insänt torrlägningsförslaget till vägförvaltningen i länet för yttrande, och har vederbörande granskningsförrättare vid förslagsritningen till nya landsvägstrumman gjort påteckning om, att han tagit del av förslaget.

Kostnadsfördelning.

Någon anledning till avdelningsbildning inom företaget för jämkning av kostnaderna mellan fastigheterna i detsamma enligt grunder i vattenlagen 7 kap. 24 § föreligger ej. I kostnaderna för arbetena inom företaget skola därför ägarna till marken deltaga i förhållande till båtnadsvärdet av denna mark enligt ovan åberopade utlåtandet vidfogade värderingslängd dock med iakttagande av bestämmelserna i vattenlagen 7 kap. 27 § och 10

kap. 80 §.

I kostnadsfördelningslängden för företaget finnes med iakttagande av ovanstående grunder angivet vars och ens delaktighet i förbättringsvärde och procenttal samt den kostnad, som enligt det upprättade kostnadsförslaget åligger varje delägare.

Kostnaderna för syneförrättningen gäldas av sakägarna i företaget efter samma grund, som i kostnadsfördelningslängden bestämts för anläggningskostnadernas fördelning och i övrigt med iakttagande av bestämmelserna i vattenlagen 10 kap. 79 och 80 §§. Förrättningskostnaderna förskjutas av sökanden vid förrättningens avslutande.

Framtida underhåll.

Kostnaderna för företagets underhåll bestridas av sakägarna i detsamma efter samma grund, som i kostnadsfördelningslängden bestämts för anläggningskostnadernas fördelning. Kostnad för rensningsåtgärd, som föranletts av enskild sakägares åverkan eller försummelse, uttages dock av denne. Landsvägstrumman vid B underhålls av vägförvaltningen i länet.

Domstolsavgift.

Enär värdet av den genom arbetenas utförande uppkommande båtnaden icke beräknas till 10.000 kronor, skall avgift, varom förmäles i vattenlagen 11 kap. 95 § i detta fall ej utgå.

Verkställighet.

Innan arbetet får påbörjas, skall denna syneförrättning hava vunnit laga kraft, samt länsstyrelsen i Kristianstads län hava underrättats angående styrelseval.

Arbetsstyrelse.

Enär sakägarna äro flera än två, skall företagets angelägenheter handhavas av en arbetsstyrelse, som väljes på allmänt sammanträde med sakägarna enligt föreskrifterna i vattenlagen

20.
7 kap. 64 § .

Arbetsstyrelsens uppgift är bl.a.

- att jämlikt föreskrifterna i vattenlagen 7 kap. 62 § anmäla styrelseval hos länsstyrelsen,
- att genom infordrande av anbud eller på annat lämpligt sätt bortsetta arbetena på förmånligaste sätt till entreprenör, som kan godkännas av statens lantbruksingeniör i länet,
- att själv och med biträde av sakkunnig person övervaka arbetets utförande i överensstämmelse med det upprättade förslaget,
- att verkställa behövliga utdebiteringar och fördelningar av kostnader,
- att föra räkenskaper över arbetet och årligen redovisa dessa för delägarna,
- att för sistnämnda ändamål och då så eljest kan finnas nödigt kalla delägarna till sammanträde i den ordning, som föreskrives i vattenlagen 7 kap. 64 § ,
- att vid alla sammanträden föra protokoll, vilket skall vara tillgängligt för delägarna senast 14 dagar efter sammanträdet,
- att ombesörja avloppets vidmakthållande och upprensning å årstid, då växande gröda tager minst skada därav samt
- att i övrigt vidtaga alla åtgärder, som kunna befrämja arbetets verkställande och vidmakthållande.

Till företaget hörande kartor och handlingar skola förvaras av därtill särskilt utsedd person och av honom hållas tillgängliga för envar, som vill taga del av desamma eller göra avskrifter eller anteckningar.

Arbetsföreskrifter.

Med avseende å företaget stadga synemännen i övrigt jämlikt vattenlagen 10 kap. 62 § :

- att företaget skall benämnas Hålarps dikningsföretag 1952,

att arbetet skall vara fullbordat före utgången av år 1958, landsvägstrumman vid 3+79 bör dock vara ombyggd inom en månad efter det arbetena nedanför landsvägen anmälts färdiga till vägförvaltningen i länet,

att arbetena skola anses lagligen avslutade, då godkännande avsyningsbevis lämnats av statens lantbruksingeniör eller den han i sitt ställe sätter, och detta bevis blivit å gemensamt sammanträde med delägarna uppläst för dessa,

att arbetet skall utföras i överensstämmelse med det upprättade förslaget, dock att mindre ändringar, som under arbetets utförande kunna visa sig lämpliga beträffande dikes läge och annat, som ej inverkar minskande på torrläggningens djup eller på avrinningen, och varom berörda sakägare äro eniga, må efter hörande av statens lantbruksingeniör och med hans skriftliga medgivande företagas,

att cementrören skola gjutas av svensk cement, att de skola godkännas av statens lantbruksingeniör eller dennes ombud, innan de nedläggas, och att deras läge skall kontrolleras av statens lantbruksingeniör eller dennes ombud, innan rören få höljas,

att den, som åtagit sig arbetet ej må erhålla slutlikvid, förrän arbetet i sin helhet godkänts av statens lantbruksingeniör eller den han i sitt ställe sätter samt

att rensning av brunnar skall ske minst två gånger årligen och så ofta behov därav föreligger. Koppling direkt till rörsträng förbjudes, såvida ej statens lantbruksingeniör därtill givit sitt skriftliga medgivande.

Besvärshänvisning.

Är någon missnöjd med åtgärd eller beslut under denna syneförrättning eller med detta synemännens utlåtande ingive inom

sextio dagar från nedanstående dag sina till Söderbygdens vattendomstol i Stockholm ställda besvär. I besvären skola fullständigt upptagas klagandens alla påståenden och skälen därför, och skola vid besvären fogas de handlingar, klaganden vill åberopa till stöd för ändringssökandet. Besvären skola ingivas i tre exemplar.

Hålarp pr GREVIE den 11 augusti 1952.

Klas Westberg, David Nilsson, Lennart Nilsson

VÄRDERINGSLÄNGD

Ägo- figur- nr	Förbättrad mark				Värde före torrläggning		Värde efter torrläggning		B å t n a d	
	åker, tomt		annan		pr ha	pr ägofigur	pr ha	pr ägofigur	pr ha	pr ägofigur
	ha	a	ha	a	kronor	kronor	kronor	kronor	kronor	kronor
1										
2										
Realuträkningar - och värderingslängd
till bälans dikningsföretag 1954 i Gre-
ve socken av Hueliänsstads län.

Ad. 122/955 mll. Stålarv ar 4⁵ Fredrik Andersson

åker, mylla på grundl. lera

SummaAc 1195/15856 mll. Stålarv ar 4⁶ Emil Olsson

åker, mylla på grundl. lera

Summa

Ba 853/10752 mll. Bärke 31' Robert Persson

åker, mylla på grundl. lera

SummaCa 7/96 mll. Salomankväg 11¹³ Tusten Persson

åker, mylla på grundl. lera

Summa

Da -

Ängelsbäck 24' t. k. fastighet

åker, mylla på grundl. lera

Summa

VÄRDERINGSLÄNGD

Ägo- figur- nr	Förbättrad mark				Värde före torrläggning		Värde efter torrläggning		B å t n a d	
	åker, tomt		annan		pr ha	pr ägofigur	pr ha	pr ägofigur	pr ha	pr ägofigur
	ha	a	ha	a	kronor	kronor	kronor	kronor	kronor	kronor
1										
2	1	17			1.750	197:50	3.500	595:-	1.750	297:50
3		17				197:50		595:-		297:50
4										
5										
6	2	87			1.400	1218:-	3.500	6% 3045:-	2.100	1827:-
7	3	77			1.400	1078:-	3.500	6% 2695:-	2.100	1617:-
8		1 64				2296:-		5740:-		3.444:-
9										
10					2.100				1.400	448:-
11	4	32			1.400	448:-	3.500	6% 1.120:-	2.100	672:-
12		32				448:-		1.120:-		672:-
13										
14										
15	5	03			1.750	52:50	3.500	105:-	1.750	52:50
16		03				52:50		52% 105:-		52:50
17										
18										
19	6	02			2.100	42:-	3.500	40% 70:-	1.400	28:-
20	7	03			2.800	84:-	3.500	20% 105:-	700	21:-
21		05				126:-		175:-		49:-
22										
23										
24										
25										
26										
27										
28										
29										
30										

SammandragLyric Prokur

Ad. 122/955 mtl.

Hölsjö av 4⁰ Fredrik Andersson

Ad. 1185/45856 -" -

- " - av 4⁰ Emil Olsson

Ad. 853/10752 -" -

Bäcke 31' Robert Persson

Ca 7/96 -" -

Salamonshög 11¹³ Lantens Persson

Da -

Ängelsbäck 24' bekl. färlighet
Summa

VÄRDERINGSLÄNGD

Ägo- figur- nr	Förbättrad mark				Värde före torrläggning		Värde efter torrläggning		B å t n a d	
	åker, tomt		annan		pr ha	pr ägofigur	pr ha	pr ägofigur	pr ha	pr ägofigur
	ha	a	ha	a	kronor	kronor	kronor	kronor	kronor	kronor
1										
2										
3		17				297:50		596:-		297:50
4										
5		164				2296:-		5741:-		3444:-
6										
7		32				448:-		1120:-		548 672:-
8										
9		13				52:50		105:-		52:50
10										
11		05				126:-		175:-		49:-
12		21				3220:-		7735:-		4515:-
13										4291:-
14										
15										
Kälarp pr hyra den 11 augusti 1952.

Klas Wetherling, David Nilsson Lank Pettersson

Fastighet och ägare

Ägobeskrivning m. m.

1

2

3

4

5

6

7

8

9

10

11

12

13

14

15

16

17

18

19

20

21

22

23

24

25

26

27

28

29

30

Fastighet och ägare Ägobeskrivning	Ägo- figur- nummer	Förbättrad mark				Markvärde per hektar		B å t n a d		
		Åker, tomt		annan mark		nu- varande	bli- vande	per hektar	per ägofigur	
		har	ar	har	ar	kronor	kronor	kronor	kronor	öre
1	2	3		4		5	6	7	8	
till "Hålarps dikningsföretag 1952" i										
Grevie socken av Kristianstads län.										
Ad 122/955 mtl Hålarp av 4 ⁵ .										
Fredrik Andersson.										
Åker, mylla på grusbl. lera	1	17				1750	3500	1750	297:50	
Summa		17							297:50	
Ae 1195/25856 mtl Hålarp av 4 ⁶ .	6									
Emil Olsson.										
Åker, mylla på grusbl. lera	2	87				1400	3500	2100	1827:--	
" , "	3	77				1400	3500	2100	1617:--	
Summa		1	64						3444:--	
Ba 853/10752 mtl Böske 31.										
Robert Svensson.										
Åker, mylla på grusbl. lera	4	32				1400	3500	2100	672:--	
Summa		32							672:--	
Ca 7/96 mtl Salomonhög 11 ¹³ .										
Torsten Svensson.										
Åker, mylla på grusbl. lera	5	03				1750	3500	1750	52:50	
Summa		03							52:50	
Da - Ängelsbäck 24 ¹ .										
Eckl. fastighet.										
Åker, mylla på grusbl. lera	6	02				2100	3500	1400	28:--	
" , "	7	03				2800	3500	700	21:--	
Summa		05							49:--	

1
2
3
4
5
6
7
8
9
10
11
12
13
14
15
16
17
18
19
20
21
22
23
24
25
26
27
28
29

KOSTNADSFÖRSLAG

Läge	Längd m.	Arbete, material e. d.	Antal	Å-pris kr.	Kostnad	Summa
					kronor	kronor
		till "Hålarps dikningsföretag 1952" i Grevie socken av Kristianstads län.				
0+00-4+58	458	<u>Dikessträckan A-B-C.</u>				
0+00-3+79	379	Betongrör 250 mm	lm 379	5:--	1895:--	
3+79-3+87	8	Vägrör 300 mm, schaktning, rö- rens läggning, dikesjordens återfyllning, vägbanans iord- ningsställande, jämte brunnen uppströms vägen utföres och bekostas av vägförvaltningen i Kristianstads län och med- räknas ej här			--:--	
3+87-4+58	71	Betongrör 250 mm	lm 71	5:--	355:--	2250:--
0+00-3+79	379	Grävning, läggning samt dikes- jordens återfyllning	lm 379	3:50	1326:50	
3+87-4+45	58	d:o d:o	" 58	3:50	203:--	
4+45-4+58	13	d:o d:o	" 13	5:--	65:--	1594:50
1+34,3+79		Intagningsbrunnar av betong med armerade lock och inre diam. = 0.7 m	st 2	80:--	160:--	160:--
4+58		d:o med gallerförsett 18" rör för intagande av tillrinnan- de ytvatten	st 1	100:--	100:--	100:--
		För oförutsedda fall arbetets tillsyn m.m. tillägges om- kring 10 %				4104:50
						395:50
				Summa kronor		4500:--
		Hålarp pr Grevie den				

Läge	Längd m.	Arbete, material o. d.	Antal	å-pris kr.	Kostnad	Summa
					kronor	kronor
11 augusti 1952.  statens lantbruksingenjör.						

Kostnadsfördelningstängd
till "Kälarys tillämpningsförelägg 1952" i Grevie socken
av Kristianstads län.

Sittare i kyrkan	Mandat	Socken, by	Registernummer	Beslättsnamn	Stämman eller i öfrigt	Tillämpningsvärde		Tillämpningsprocent	Bekant kostnad		Tillämpningskostnad	
						kr.	öre		%	kr	öre	kr.
Grevie socken												
Ad	124 7955	Kälarys	av 45	Fredrik Jundegren	4 i st.	292	50	6.933 6.589	296	50	19	28
Ae	1195 25856	"	av 46	Emit Olsson	st.	3444	-	80 261 76.279	3432	55	223	19
Ba	853 10752	Röske	31'	Robert Lovengren	4 i st.	672	-	415 10 440 14.884	669	78	43	55
Ca	7/96	Salomonshög	11/3	Torsten Lovengren	-	52	50	1.224 1.163	52	34	3	40
Da	-	Tjogelställe	24'	Ekkl. fastighet	-	49	-	1.142 1.085	48	83	3	18
Summa						4515	-	100.000	4500	-	292	60
						1291						
Kälarys nr. Grevie den 11 augusti 1952												
Klas Westberg, David Nilsson Lark Pettersson												

Kälarys nr. Grevie den 11 augusti 1952
Klas Westberg, David Nilsson, Lark Pettersson

Sammanställning av förrättningskostnader till

Hålarps dikningsföretag 1952 i Grevie socken av Kristianstads län.

Ersättning till statsverket enligt lantbruksingeniörs-

taxan	141:--
Förrättningsmannens utlägg (annonser och inbindning av 2 band handlingar m.m.)	58.-
Gode männens resekostnads- och traktamentsersättning	69.60
Hantlangning m.m.	30.-
Summa	<u>298.60</u>

Hålarp pr GREVIE den 11 augusti 1952.

Klas Westling

lantbruksingeniör, förrättningsman.