


Registernummer:


Kvidinge socken



Aa	Vallarehed	2'	M D 1/1952
Ab	"	8'	
Ac	"	1'	
Ad	"	5'	
Ae	"	7'	
Af	"	11'	
Ag	"	3'	
Ah	"	4'	
Ai	"	10'	
Ak	"	9'	
Al	"	6'	
Ba	Tomarp	122	
Ca	Goertorp	23	
Cb	"	213	
Da	Särna	517	
Db	"	56	
Åstorps köping			
Ea	Vallaröd	116	

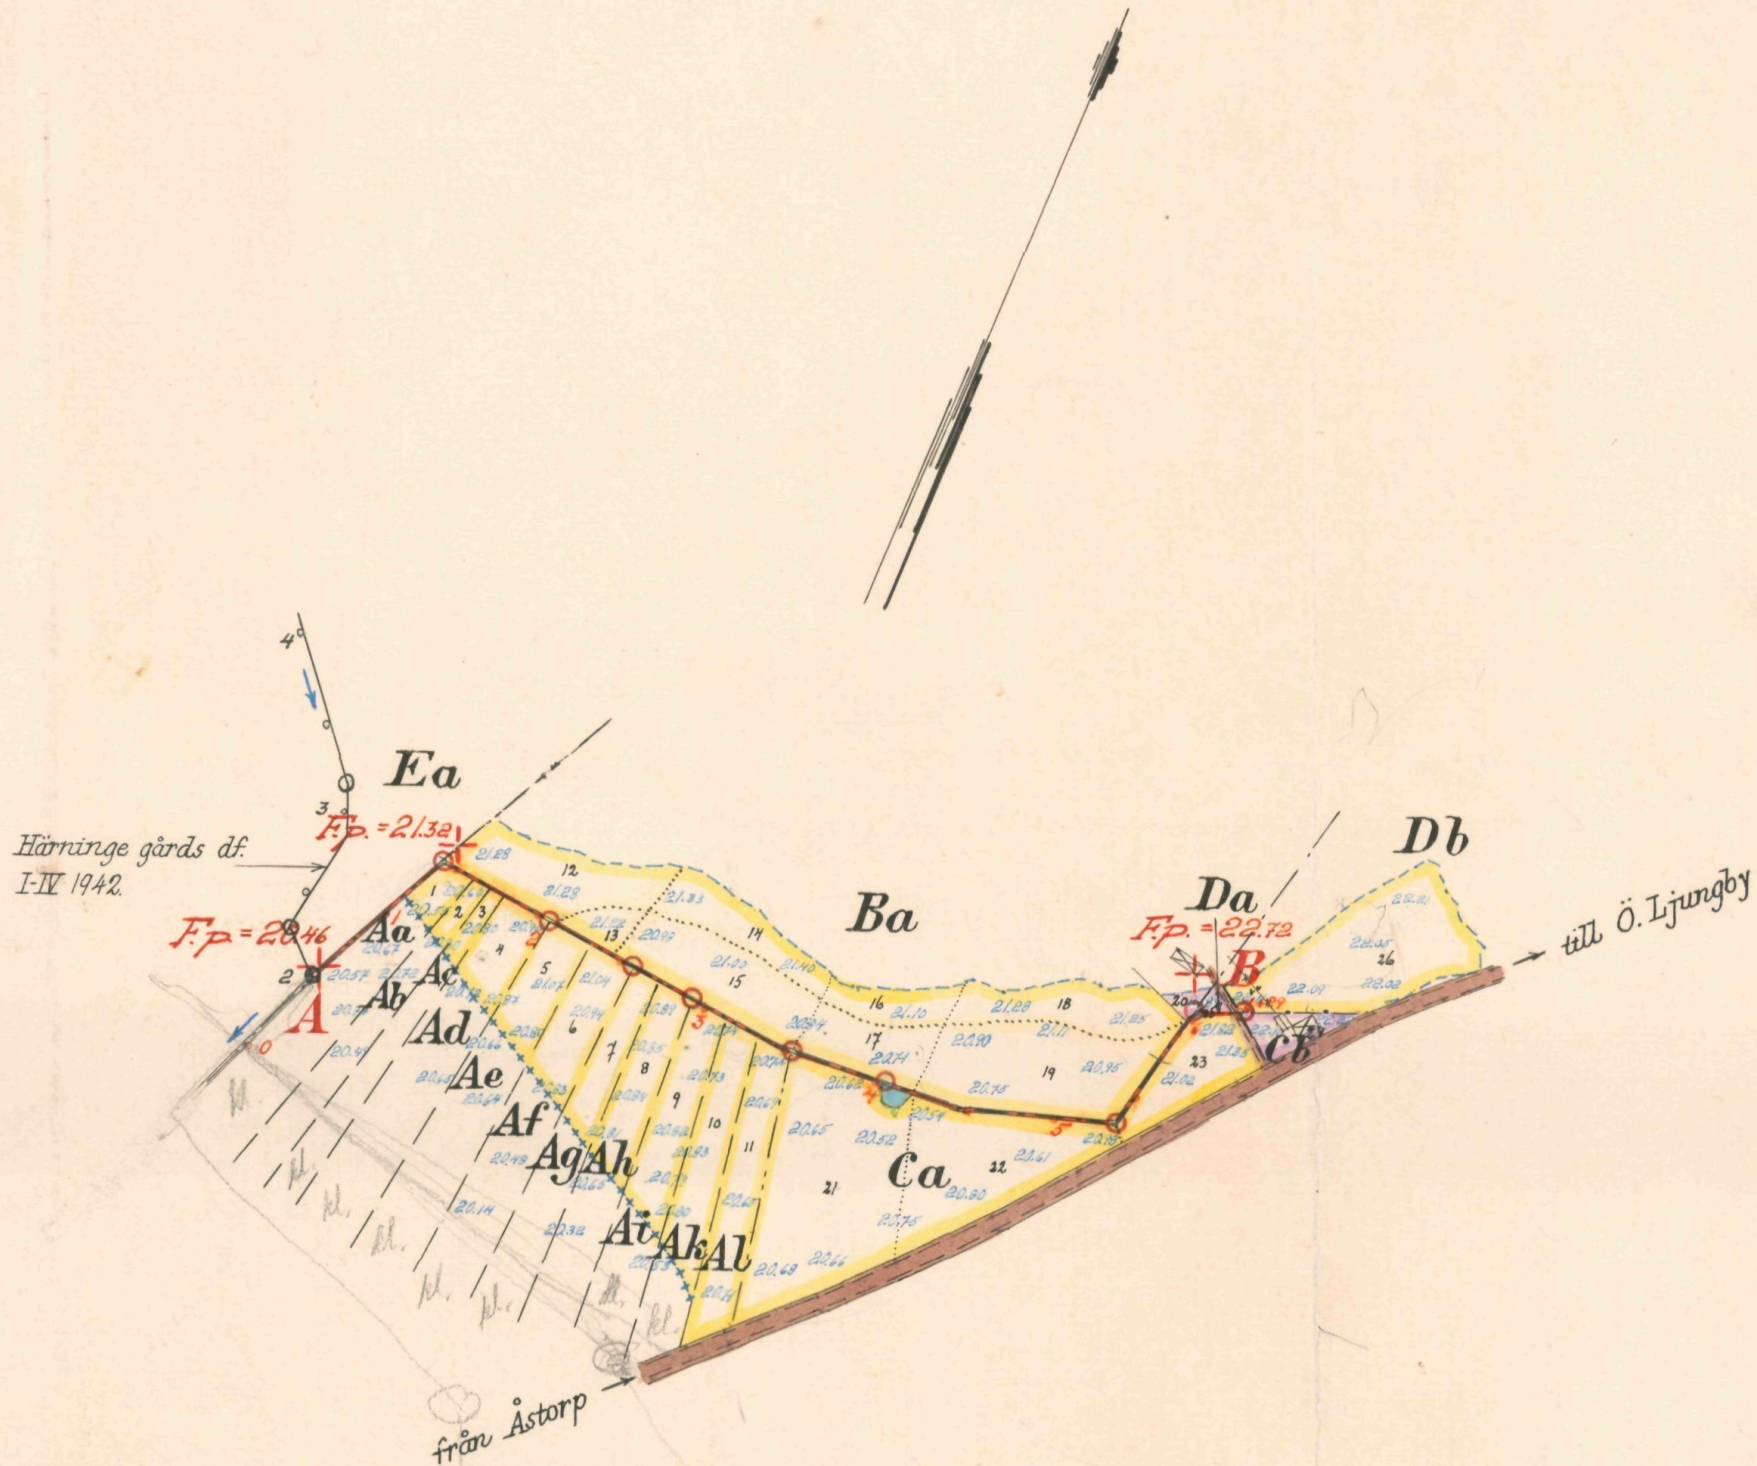

Skala 1:4000

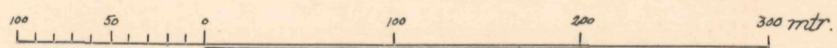

LANTBRUKSSTYRELSEN
7 DEC. 1953
DIARIE Nr
SAK Nr

FÖRSLAG TILL Vallareheds dikningsföretag 1951

I Kvidinge SOCKEN(NAR) AV Kristianstads LÄN


UPPRÄTTAT ÅR(EN) 1951 {UTAN} SAMBAND MED SYNEFÖRRÄTTNING ENL. VATTENLAGEN AV

ORIGINAL Kopia L 2-1000 Statens lantbruksingenjör


ANTAL RITN. ST. 2 KUNGL. LANTBRUKS-STYRELSENS ARKIV Nr 4781-1



18/1/1952

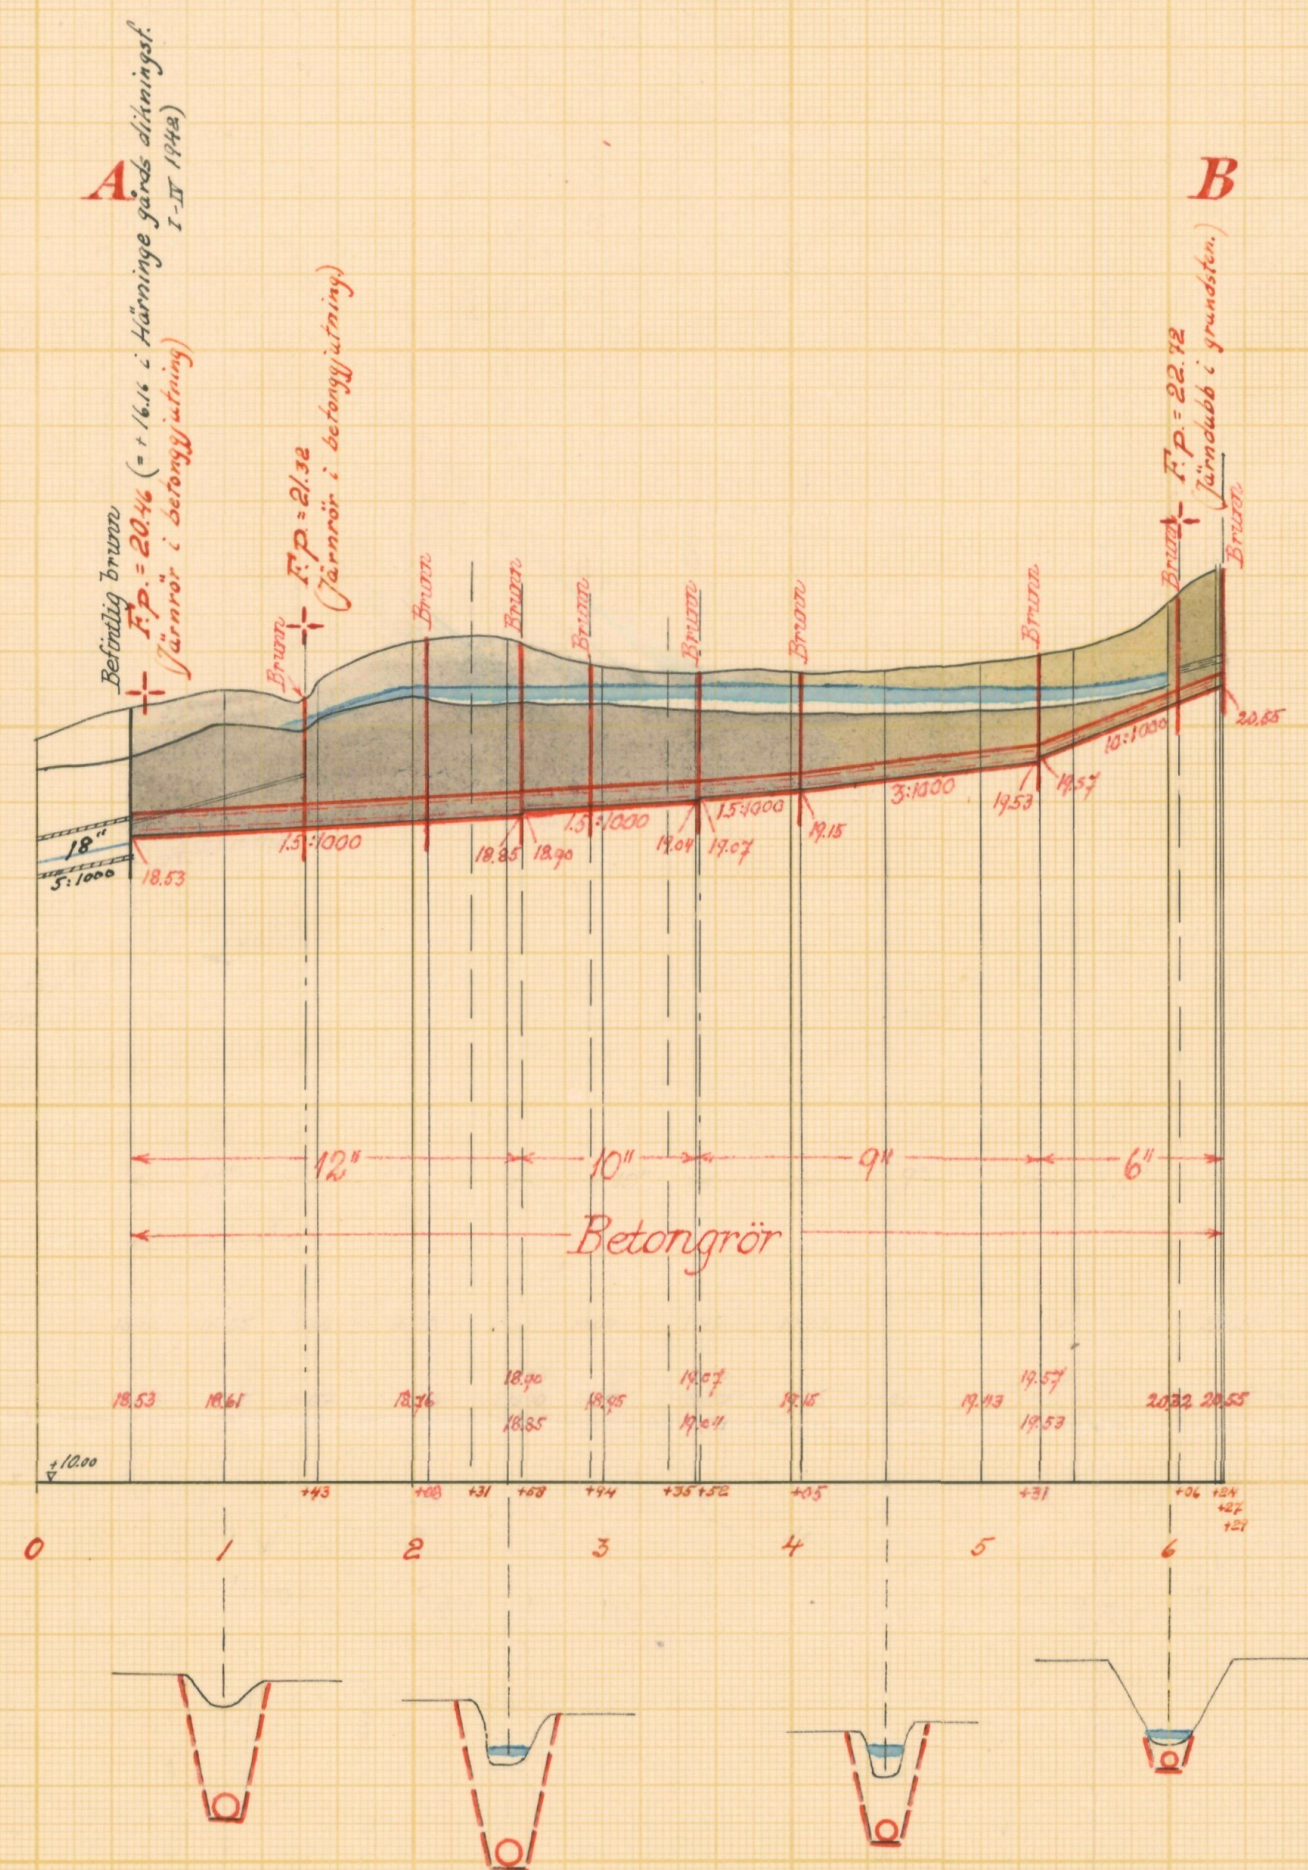


Typritning till intagningsbrunnar.

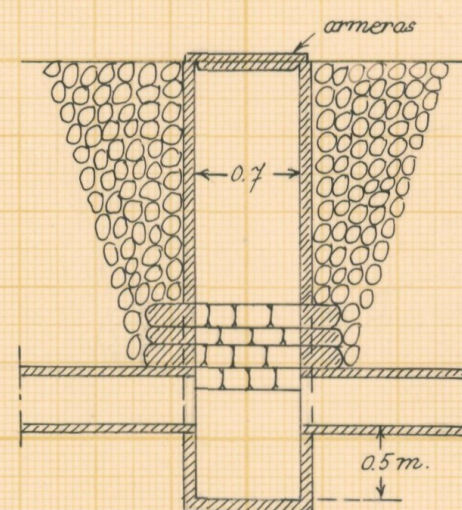


Skalar:

för längd 1:4000

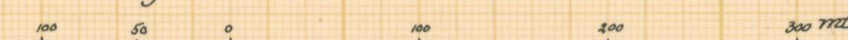

för höjd och sektioner 1:100

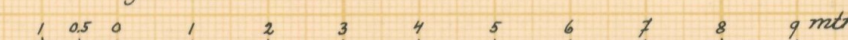

för brunns 1:50



LANTBRUKSSTYRELSEN
7 DEC. 1953
DIARIE Nr
SAX Nr

Förslag till Vallareheds dikningsföretag 1951


i Kvidinge socken(-en) av Kristianstads län

upprättat år(-en) 1951 (utan) samband med syneförrättning enl. vattenlagen av

Original Klas Westling (Namn)
Kopia

L 2*1650 Statens lantbruksingenjör

Antal ritn. st. 2 KUNGL. LANTBRUKS-STYRELSENS ARKIV Nr 4781-2

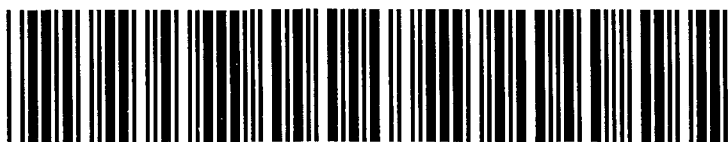

Akt nr:

11-KLS-1650

4781-2

L 2*1650



Bld 9/1952

Kongl. Lantbruksstyrelsen
Arkiv

LANTBRUKSSTYRELSEN
7 DEC 1953
DIARIÉ Nr
SAK Nr

26/1 50 Synehandlingar
rörande
Vallareheds dikningsföretag 1951
i Kvidinge socken
av Kristianstads län.

Nederbördsområde nr 95.



962/1952

O R I G I N A L H A N D L I N G A R

rörande

torrläggning av mark inom Vallarehed n:ris 1-11, Tomarp nr 1, Goentorp nr 2 och Sånnar nr 5 i Kvidinge socken av Kristianstads län; upprättade år 1951 vid syneför-
rättning enligt vattenlagen av

Klas Westling,
statens lantbruksingeniör.

Handlingarna innehålla förutom titelblad trettiofyra (34) skrivna och paginerade sidor + 1 tidning samt åtföljas av plan-, profil och sektionsritningar i 2 blad.

Ö V E R S I K T S K A R T A.

Skala 1:100.000.



Generalstabsblad nr 8 (Ängelholm).

Protokoll fört vid syneför-
rättning enligt 10 kap. vattenlagen
rörande torrläggning av mark inom
Vallarehed n:ris 1-11, Tomarp nr 1,
Goentorp nr 2 och Sånna nr 5 i Kvi-
dinge socken samt Vallaröd nr 1 i
Åstorps köping av Kristianstads
län.

År 1951, augusti 11, kl. 10 f.m. hos lantbr. Malte Svensson i He-
dentorp.

Närvarande:

undertecknad lantbruksingeniör, förrättningsman

skiftesgodemännen Agne Dahlberg och Nils Valfrid Lundstedt båda
från Kvidinge socken

sökandena

Malte Svensson, Hedentorp,

Henning Nilsson i Goentorp, brukare av Karl Peter Nilssons fastig-
heter i Vallarehed,

Oskar Olsson, Goentorps hed,

övriga sakägare

Carl Cédervall, Vallarehed,

Arvid Karlsson, Björnekullahed och

Karl Nilsson i Storegård .

§ 1.

Det för förrättningsmannen utfärdade förordnandet upp-
lästes.

§ 2.

Jäv mot synemännen anmälades ej, ej heller visste dessa
med sig något jävsförhållande till någon av sakägarna.

§ 3.

Den efter verkställda förundersökningar upprättade pro-

filritningen över det avloppsdike, om vars utförande fråga var, föredöddes tillika med plankarta över den mark, som befunnits för sin torrläggning beroende av företagets utförande.

§ 4.

Sökandena yrkade, att avloppet skulle utföras med sådant djup och dimensioner att trygghet mot översvämning samt möjlighet till markens torrläggning till omkring 1.2 meters djup därigenom i regel bleve beredd, och borde avloppet utföras som täckt ledning.

§ 5.

Därest skada uppstode å växande gröda i samband med företagets utförande, yrkade sakägarna, att ersättning skulle utgå här för.

§ 6.

Synemännen meddelade, att de omedelbart ämnade påbörja för företagets utförande erforderliga värderingar m.m. Resultatet av dessa skulle jämte förslag till företagets utförande med kostnadsberäkning m.m. framläggas för intressenterna vid nytt sammanträde, vilket skulle hållas på samma plats den 12 november 1951 kl. 11 f.m., och skulle några ytterligare kallelser eller kungörelser rörande detta sammanträde ej utfärdas.

Hedentorp pr ÅSTORP den 11 augusti 1951.

Klas Westling

statens lantbruksingeniör.

Biträdande gode män:

Agne Wahlberg

Nils Lundstedt

År 1951, november 12, kl. 11 f.m. hos lantbr. Malte Svensson i Hedentorp.

Närvarande:

förutnämnda synemän och nedannämnda sakägare

Malte Svensson, Hedentorp,

Henning Nilsson i Goentorp, brukare av Karl Peter Nilssons fastigheter i Vallared,

Oskar Olsson i Goentorps hed,

Arvid Karlsson i Björnekullahed och

Carl Erik Larsson i Goentorp nr 2.

§ 7.

Det av förrättningsmannen upprättade förslaget med därtill hörande längder genomgicks med sakägarna, varjämte synemännens utlåtande angående företaget upplästes för delägarna.

§ 8.

Till ordförande i arbetsstyrelsen för företaget valdes Malte Svensson i Hedentorp och till övriga ledamöter Oskar Olsson i Goentorpshed och Carl Erik Larsson i Goentorp nr 2 med Henning Nilsson i Goentorp nr 2 och Arvid Karlsson i Björnekullahed till suppleanter.

Att emottaga och förvara till företaget hörande kartor och handlingar uppdrogs åt lantbrukaren Malte Svensson, adress Hedentorp pr ÅSTORP.

§ 9.

Sammanställning över förrättningskostnaderna företeddes, och meddelade förrättningsmannen, att räkning å det arvode, som enligt lantbruksingeniörstaxan skulle inbetalas till Statsverket, komme att tillsändas sakägarna från lantbruksnämnden i Kristianstad.

§ 10.

Sedan bestämmelserna angående besvär mot förrättningen enligt grunder i vattenlagen 11 kap. 85 § meddelats sakägarna, förklarades förrättningen avslutad.

Hedentorp pr Åstorp den 12 november 1951.

Klas Westberg

statens lantbruksingeniör.

Biträdande gode män:

Agne Dahlberg

Nils Lundstedt

Till Huvudstyrelsen i Kristianstads
län.

Härmed anskänks värdeligt och
fördulande för statens huvudstyrelsen
att verkställa lagens syreförordning i och
för tillämpning av uttögnings
till bl. a. Tommarp 1²² (kallat Hedenstorp), Goentorp
Sanna m.fl. byar i Hvidinge socken av
Kristianstads län. Samtliga av förutgått
huvudstads förut an förordnings-
mannen med säkerhet ha varit utgivna.

Hedenstorp m. Storp den 21 November 1949.

Malte Svensson.

Oskar Olsson

ägar. Tommarp 1²² Goentorp 2¹¹.

Goentorp 2¹³

och Sanna 5¹⁴.

och Sanna 5¹⁸

Hemming Nilsson

län. Eric Larsson

Goentorp 2⁷

Goentorp 2⁸, 2¹⁰, Tallarched lgt 6¹

LANTBRUKSNÄMNDEN

I

KRISTIANSTADS LÄN

KRISTIANSTAD

Nr. / Fkdm 19

Ank. d. 21 JAN 1950 till

Landskapsliet i
Kristianstads län

Utdrag av protokoll vid delegationens för inre rationalisering sammanträde i Kristianstad den 9 januari 1950.

Närvarande: Herrar H. Henriksson, Lars Åkesson, Anton Ljunggren, Nils Carlsson, Klas Westling, Magnus Dreve och J.A.Hilberts.

§ 4.

Ansökningar om förordnande för behörig förrättningsman att handlägga syneförrättning enl. 10 kap. vattenlagen hade inkommit från:

Malte Svensson, Tommarp och Goentorp, Åstorp, m.fl.,

Delegationen beslöt till förrättningsman föreslå lantbruksingenjör Klas Westling, Kristianstad.

Vid protokollet:

J.A.HILBERTS.

Justerat:

H.HENRIKSSON.

Rätt utdraget betyga:

Maj Britt Nilsson

Carl Erik


Länsstyrelsen
i
Kristianstads län
Landskansliet

Till Statens lantbruksingeniör Klas Westling,
Kristianstad.

Jämlikt 10 kap. 33 § vattenlagen finner länsstyrelsen på där-
om av Malte Svensson m.fl., Tommarp, Åstorp,
gjord ansökan, varöver lantbruksnämnden i länet avgivit yttrande,
skäligt förordna Eder att i enlighet med föreskrifterna i nämnda
lag, därest laga hinder ej möter, verkställa laga syneförrättning
i och för torrläggning av vattensjuka marker till bl.a. Tommarp l²²
(kallat Hedentorp), Goentorp, Sånna m.fl. byar i Kvidinge socken.

Kristianstad i landskansliet den 26 januari 1950.

På länsstyrelsens vägnar:

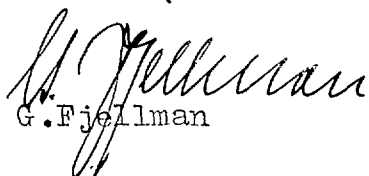
G. Fjellman



P. G. Linde

8.
Lantbruksingenjörens kungörelse rörande syne-
förrättning den 11 augusti 1951 kl. 10 f.m.
inom Vallarehed n:ris 1-11, Tomarp nr 1, Goen-
torp nr 2 och Sånnar nr 5 i Kvidinge socken samt
Vallaröd nr 1 i Åstorps köping av Kristianstads
län.

K U N G Ö R E L S E .

Syneförrättning enl. vattenlagen rörande torrläggning
av mark inom Vallarehed n:ris 1-11, Tomarp nr 1, Goentorp nr 2
och Sånnar nr 5 i Kvidinge socken samt Vallaröd nr 1 i Åstorps kö-
ping av Kristianstads län kommer att handläggas vid sammanträde
hos lantbr. Malte Svensson, Hedentorp pr Åstorp den 11 augusti
1951 kl. 10 f.m., då sakägare hava att tillstädeskomma för utföran-
de av sin talan.

Kristianstad den 6 juli 1951.

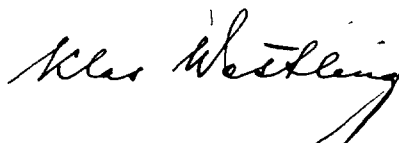

statens lantbruksingenjör.

I laga ordning anslagen i Kvidinge församling den 8 och 15 juli 1951
betygar



Otto Stenow

p.l.

Avsänd till pastorsämbetet i Kvidinge s:n den 6 juli 1951.

9.
Lantbruksingenjörens kungörelse rörande syne-
förrättning den 11 augusti 1951 kl. 10 f.m.
inom Vallarehed n:ris 1-11, Tomarp nr 1, Goen-
torp nr 2 och Såna nr 5 i Kvidinge socken samt
Vallaröd nr 1 i Åstorps köping av Kristianstads
län.

K U N G Ö R E L S E .

Syneförrättning enl. vattenlagen rörande torrläggning
av mark inom Vallarehed n:ris 1-11, Tomarp nr 1, Goentorp nr 2
och Såna nr 5 i Kvidinge socken samt Vallaröd nr 1 i Åstorps kö-
ping av Kristianstads län kommer att handläggas vid sammanträde
hos lantbr. Malte Svensson, Hedentorp pr Åstorp den 11 augusti
1951 kl. 10 f.m., då sakägare hava att tillstädeskomma för utföran-
de av sin talan.

Kristianstad den 6 juli 1951.

Klas Westling

statens lantbruksingenjör.

Anslaget i laga ordning

Björnekulla församling

den 8 juli 1951

Brun Bualin

Kyrkoherde v. Förr. Kommissarie Kyrkostyrelsen

Avsänd till pastorsämbetet i Åstorps köping den 6 juli 1951.

F Ö R T E C K N I N G

Över delägare i det avdikningsföretag, som avser torrläggning av mark inom Vallarehed n:ris 1-11, Tomarp nr 1, Goentorp nr 2 och Sånna nr 5 i Kvidinge socken samt Vallaröd nr 1 i Åstorps köping av Kristianstads län, vilka jämlikt vattenlagen 10 kap. 8 och 40 §§ underrättats angående sammanträdet den 11 augusti 1951 kl. 10 f.m.

- | | | | | |
|-----|--------------|---|------------------|--------|
| 1. | Lantbrukare | Arvid Karlsson, | Björnekulla hed, | ÅSTORP |
| 2. | Per Nilssons | sterbhus, | Vallarehed, | " |
| 3. | Lantbrukare | Carl Cedervall, | Björnekulla hed, | " |
| 4. | " | Karl Peter Nilsson, | Vallarehed, | " |
| 5. | " | Henning Nilsson, | Goentorps hed | " |
| 6. | " | Carl Erik Larsson, | " | " |
| 7. | " | Malte Svensson, | Hedentorp, | " |
| 8. | " | Oskar Olsson, | Goentorps hed, | " |
| 9. | Fröken | Lillie Johansson, | " | " |
| 10. | Herr | Carl Jansson (för fast. Sånna 5 ¹⁷) | | |
| | Adr. Lantbr. | Malte Svensson, | Hedentorp, | " |
| 11. | Lantbrukare | Karl Nilsson, | Storegård, | " |
| 12. | " | Sture Johansson, | Vallaröds gård, | " |

Att underrättelser avsänts till förestående sakägare med posten den 6 juli 1951, intygas

ex officio:

Klas Westling

U T L Å T A N D E

angående utförande av vattenavlopp för torrläggning av mark inom Vallarehed n:ris 1-11, Tomarp nr 1, Goentorp nr 2 och Såanna nr 5 i Kvidinge socken samt Vallaröd nr 1 i Åstorps köping av Kristianstads län avgivet av synemännen vid syneförrättning enligt 10 kap. vattenlagen år 1951.

Avdikningsområdets belägenhet.

Företaget, som uteslutande avser torrläggning av redan odlad jord, är att hänföra till dikning. Det är beläget å Vegeåns nederbördsområde nr 95. Mot företagets utförande på sätt i detta utlåtande närmare finnes angivet möter enligt synemännens förmenande icke något laga hinder.

Sökande.

Sökande till förrättningen äro

Malte Svensson	såsom ägare till fastigheten Tomarp	1	22
Oskar Olsson	" " " "	Goentorp	2 3 och
Carl Erik Larsson	" " " "	Vallarehed	6 1 .

Därjämte är ansökningen undertecknad av Henning Nilsson, som är brukare av Karl Peter Nilssons fastigheter i Vallarehed, utan att han har befogenhet härtill.

Företagets utsträckning är beroende av sökandenas yrkanden och förefintliga fallförhållanden, och omfattar syneförrättningen i anledning härav den dikessträcka, som å hithörande plankarta är utmärkt med en heldragen, grov, röd linje och betecknad A-B.

Plankarta och profilritning.

Över den avloppssträcka, om vars utförande fråga nu är, äro dels profil- och sektionsritningar uppgjorda utvisande lutningsförhållandena och avloppens beskaffenhet i övrigt, och dels plankarta upprättad utvisande den mark, som med nu befintligt avlopp ej kan torrläggas till 1.2 meters djup. Begränsningskurvan

för den vattensjuka marken har av denna anledning lagts 1.4 meter över ordinärt sommarvattenstånd i avloppet, men har vid bestämmande av begränsningskurvan jämväl nödig hänsyn till markens avfall mot avloppet tagits.

Båtnadsuppskattning.

Jämlikt bestämmelserna i vattenlagen 7 kap. 22 § och 10 kap. 60 § hava synemännen uppskattat den mark, som ansetts beroende av företagets utförande, och har därvid uppskattning skett av marken såväl i dess skick före företaget som ock i det skick, vari den antages komma efter företagets fullbordan, och framgå såväl de å de särskilda ägofigurerna som de å de olika fastigheterna belöpande andelarna av den särskilda längd, som finnes bilagd detta utlåtande. Enligt denna längd utgör markens värde före företaget 11.836 kronor och efter företaget 29.760 kronor, vadan värdet av båtnaden genom arbetenas utförande uppskattats till 17.924 kronor.

Båtnaden utgöres i sin helhet av alstringsbåtnad. Beträffande tillvägagångssättet vid uppskattning av denna torde böra anföras, att hänsyn tagits till såväl jordens naturliga godhet som markens höjdläge m.m., och har för bestämmande av höjdlägets inverkan på jordvärdena särskild gradtabell upprättats.

Nederbördsområde, dimensionering m.m.

För att den beräknade jordförbättringen skall uppkomma måste dikningsarbetet utföras i överensstämmelse med förslaget, som är upprättat med hänsyn till framrinnande vattenmängd, markens lutningsförhållanden, dikningsarbetets ändamål m.m.

Nederbördsområdet har bestämts med ledning av Rikets allmänna kartverks ekonomiska kartor över trakten och synes utgöra

vid punkt 1+43	18 hektar
2+58	15 "
3+52	13 "

4+05 10 hektar
 5+31 8 " och
 6+29 7 " .

På sökandenas yrkande och med stöd av bestämmelserna i vattenlagen 7 kap. 4 § bestämma synemännen, att avloppet skall utföras som täckt ledning.

Vid bestämmande av rörledningens dimensioner hava synemännen utgått från en största avrinning av 1.5 sekundliter pr hektar.

För övrigt hänvisas till plankarta, profil- och sektionsritningar jämte kostnadsförslag.

Fixpunkterna i företaget äro lagligen skyddade och få alltså ej övertäckas eller förstöras. Önskar jordägare borttaga fixpunkt, skall han göra anmälan härom till statens lantbruksingeniör, vilken då låter avväga annan lämplig fixpunkt. Kostnaden för lantbruksingeniörens i sådant hänseende företagna förrättningar gäldas av dikningsföretaget. Fixpunkternas läge i plan framgår av plankartan, deras höjdläge och utseende av påskrift å profilritningen.

Ersättningar.

Framställning om ersättning för skada å växande gröda, därest skada skulle uppstå å dylik i samband med företagets utförande, skall göras skriftligen till arbetsstyrelsen och senast den dag, då företaget genom avsyningsbevisets uppläsande på allmänt sammanträde med delägarna förklarats avsynat och godkänt. Ersättningsbeloppet bör bestämmas av 2 st. av arbetsstyrelsen tillkallade, ojäviga, i jordbruk kunnige män, lämpligen skiftesgodemän.

Vid framtida rensningar av vattenavloppen skola några ersättningar för intrång ej utgå, men skola rensningarna om möjligt företagas å tid, då skada å växande gröda ej göres.

Kostnadsfördelning.

Någon anledning till avdelningsbildning inom företaget för jämkning av kostnaderna mellan fastigheterna i detsamma enligt grunder i vattenlagen 7 kap. 24 § föreligger ej. I kostnaderna för arbetena inom företaget skola därför ägarna till marken deltaga i förhållande till båtnadsvärdet av denna mark enligt ovan åberopade utlåtandet vidfogade värderingslängd dock med iakttagande av bestämmelserna i vattenlagen 7 kap. 27 § och 10 kap. 80 § .

I kostnadsfördelningslängden för företaget finnes med iakttagande av ovanstående grunder angivet vars och ens delaktighet i förbättringsvärde och procenttal samt den kostnad, som enligt det upprättade kostnadsförslaget åligger varje delägare.

Kostnaderna för syneförrättningen gäldas av sakägarna i företaget efter samma grund, som i kostnadsfördelningslängden bestämts för anläggningskostnadernas fördelning och i övrigt med iakttagande av bestämmelserna i vattenlagen 10 kap. 79 och 80 §§. Förrättningskostnaderna förskjutas av sökandena vid förrättningens avslutande.

Framtida underhåll.

Kostnaderna för företagets underhåll bestridas av sakägarna i detsamma efter samma grund, som i kostnadsfördelningslängden bestämts för anläggningskostnadernas fördelning. Kostnad för rensningsåtgärd, som föranletts av enskild sakägares åverkan eller försummelse, uttages dock av denne.

Domstolsavgift.

Enligt arealuträknings- och värderingslängden beräknas värdet av båtnaden genom arbetenas utförande till 17.924 kronor. På grund härav åligger det förrättningsökandena jämlikt vattenlagen 11 kap. 95 § jämförd med Kungl. Kungörelsen den 11 juni

1920, nr 280, angående indrivningen och användningen av vissa ... enligt vattenlagen utgående avgifter, att så snart detta utlåtan- de tagit åt sig laga kraft till Konungens Befallningshavande i Kristianstads län inbetala ett belopp av 26 kronor 89 öre.

Verkställighet.

Innan arbetet får påbörjas, skall denna syneförrättning hava vunnit laga kraft, samt länsstyrelsen i Kristianstads län hava underrättats angående styrelseval.

Arbetsstyrelse.

Enär sakägarna äro flera än två, skall företagets angelägenheter handhavas av en arbetsstyrelse, som väljes på allmänt sammanträde med sakägarna enligt föreskrift i vattenlagen 7 kap. 64 § .

Arbetsstyrelsens uppgift är bl.a.

att jämlikt föreskrifterna i vattenlagen 7 kap. 62 § anmäla styrelseval hos länsstyrelsen,

att genom infordrande av anbud eller på annat lämpligt sätt bort-sätta arbetena på förmånligaste sätt till entreprenör, som kan godkännas av statens lantbruksingeniör i länet,

att själv och med biträde av sakkunnig person övervaka arbetets utförande i överensstämmelse med det upprättade förslaget,

att verkställa behövliga utdebiteringar och fördelningar av kostnader,

att föra räkenskaper över arbetet och årligen redovisa dessa för delägarna,

att för sistnämnda ändamål och då så eljest kan finnas nödigt kalla delägarna till sammanträde i den ordning, som föreskrives i vattenlagen 7 kap. 64 § ,

att vid alla sammanträden föra protokoll, vilket skall vara tillgängligt för delägarna senast 14 dagar efter sammanträdet,

att ombesörja dikenans vidmakthållande och upprensning å årstid,
 då växande gröda tager minst skada därav samt
att i övrigt vidtaga alla åtgärder, som kunna befrämja arbetets
 verkställande och vidmakthållande.

Till företaget hörande kartor och handlingar skola för-
 varas av därtill särskilt utsedd person och av honom hållas till-
 gängliga för envar, som vill taga del av desamma eller göra av-
 skrifter eller anteckningar.

Arbetsföreskrifter.

Med avseende å företaget stadga synemännen i övrigt
 jämlikt vattenlagen 10 kap. 62 § :

att företaget skall benämnas Vallareheds dikningsföretag 1951,

att arbetet skall vara fullbordat före utgången av år 1957,

att arbetena skola anses lagligen avslutade då godkännande avsy-
 ningsbevis lämnats av statens lantbruksingeniör eller den
 han i sitt ställe sätter, och detta bevis blivit å gemensamt
 sammanträde med delägarna uppläst för dessa,

att arbetet skall utföras i överensstämmelse med det upprättade
 förslaget, dock att mindre ändringar, som under arbetets ut-
 förande kunna visa sig lämpliga beträffande dikes läge och
 annat, som ej inverkar minskande på torrläggningens djup el-
 ler på avrinningen, och varom berörda sakägare äro eniga, må
 efter hörande av statens lantbruksingeniör och med hans skrift-
 liga medgivande företagas,

att cementrören skola gjutas av svensk cement, att de skola god-
 kännas av statens lantbruksingeniör eller dennes ombud, innan
 de nedläggas, och att deras läge skall kontrolleras av sta-
 tens lantbruksingeniör eller dennes ombud, innan de få höljas,

att den, som åtagit sig arbetet, ej må erhålla slutlikvid, förrän
 arbetet i sin helhet godkänts av statens lantbruksingeniör

17.
eller den han i sitt ställe sätter samt
att rensning av brunnar skall ske minst två gånger årligen och så
ofta behov därav föreligger. Koppling direkt till rörsträng
förbjudes, såvida ej statens lantbruksingeniör därtill givit
sitt skriftliga medgivande.

Besvärshänvisning.

Är någon missnöjd med åtgärd eller beslut under denna
syneförrättning eller med detta synemännens utlåtande ingive inom
sextio dagar från nedanstående dag sina till Söderbygdens vatten-
domstol i Stockholm ställda besvär. I besvären skola fullständigt
upptagas klagandens alla påståenden och skälen därför, och skola
vid besvären fogas de handlingar, klaganden vill åberopa till
stöd för ändringssökandet. Besvären skola ingivas i tre exemplar.

Hedentorp pr Åstorp den 18 november 1951.

Klas Westling, Agne Kahlberg N.H. Lundstedt

VÄRDERINGSLÄNGD

Ägo- figur- nr	Förbättrad mark				Värde före torrläggning		Värde efter torrläggning		B å t n a d	
	åker, tomt		annan		pr ha	pr ägofigur	pr ha	pr ägofigur	pr ha	pr ägofigur
	ha	a	ha	a	kronor	kronor	kronor	kronor	kronor	kronor
1										
2										
*Kvalitetskrings- och värderingslängd till
Vallarens dekaringsföretag 1951 i Rödvinge socken
av Kristianstads län.*

Fastighet och ägare

Ägobeskrivning m. m.

Nidinge socken.Aa $\frac{1}{4000}$ mtl Vallarehed 2' Arvid Karlsson

åker, mylla på lera

Summa

Ab Light Vallarehed 8' Per Nilssons stbeh

åker, mylla på lera

SummaAc $\frac{1}{200}$ mtl Vallarehed 1' Arvid Karlsson

åker, mylla på lera

Summa

Ad Light Vallarehed 5' Arvid Karlsson

åker, mylla på lera

Summa

Ae Light Vallarehed 7' Carl Odervall

åker, mylla på lera

Summa

Af Light Vallarehed 11' Karl Peter Nilsson

åker, mylla på lera

Summa

Ag Light Vallarehed 3' Arvid Karlsson

åker, mylla på lera

Summa

VÄRDERINGSLÄNGD

Ägo- figur- nr	Förbättrad mark				Värde före torrläggning		Värde efter torrläggning		B å t n a d	
	åker, tomt		annan		pr ha	pr ägofigur	pr ha	pr ägofigur	pr ha	pr ägofigur
	ha	a	ha	a	kronor	kronor	kronor	kronor	kronor	kronor
1										
2										
3	1	08			1.600	128:-	4.000	320:-	2.400	192:-
4		08				128:-		320:-		192:-
5										
6										
7	2	06			1.600	96:-	4.000	240:-	2.400	144:-
8		06				96:-		240:-		144:-
9										
10										
11	3	06			1.600	96:-	4.000	240:-	2.400	144:-
12		06				96:-		240:-		144:-
13										
14										
15	4	18			1.600	188:-	4.000	720:-	2.400	432:-
16		18				188:-		720:-		432:-
17										
18										
19	5	21			1.600	336:-	4.000	840:-	2.400	504:-
20		21				336:-		840:-		504:-
21										
22										
23	6	25			1.600	400:-	4.000	1.000:-	2.400	600:-
24		25				400:-		1.000:-		600:-
25										
26										
27	7	20			1.200	240:-	4.000	800:-	2.800	560:-
28		20				240:-		800:-		560:-
29										
30										

Ah Lghs Vallarehed 4' Carl Bodervall

åker, mylla på lya

Summa

Ai Lghs Vallarehed 10' Karl Peter Nilsson

åker, mylla på lya

Summa

Ak Lghs Vallarehed 9' Karl Peter Nilsson

åker, mylla på lya

Summa

Al Lghs Vallarehed 6' Carl Erik Larsson

åker, mylla på lya

Summa

Ba lvs Femarp 1²² Malte Svensson

åker, mylla på lya

" , --

" , --

" , --

" , --

" , --

" , --

" , --

Frödgård

Summa

VÄRDERINGSLÄNGD

Ägo- figur- nr	Förbättrad mark				Värde före torrläggning		Värde efter torrläggning		B å t n a d	
	Åker, tomt		annan		pr ha	pr ägofigur	pr ha	pr ägofigur	pr ha	pr ägofigur
	ha	a	ha	a	kronor	kronor	kronor	kronor	kronor	kronor
1										
2										
3	8	27			1.200	324:-	4.000	1.080:-	2.800	756:-
4		27				324:-		1.080:-		756:-
5										
6										
7	9	32			1.200	384:-	4.000	1280:-	2.800	896:-
8		32				384:-		1280:-		896:-
9										
10										
11	10	35			800	280:-	4.000	1400:-	3.200	1120:-
12		35				280:-		1.400:-		1120:-
13										
14										
15	11	39			800	312:-	4.000	1560:-	3.200	1248:-
16		39				312:-		1560:-		1248:-
17										
18										
19	12	36			2.400	864:-	4.000	1440:-	1.600	576:-
20	13	09			2.000	180:-	4.000	360:-	2.000	180:-
21	14	22			2.400	528:-	4.000	880:-	1.600	352:-
22	15	40			1.600	640:-	4.000	1600:-	2.400	960:-
23	16	15			2.000	300:-	4.000	600:-	2.000	300:-
24	17	22			1.200	264:-	4.000	880:-	2.800	616:-
25	18	29			2.000	580:-	4.000	1160:-	2.000	580:-
26	19	59			1.200	708:-	4.000	2860:-	2.800	1652:-
27	20	03			6.400	192:-	8.000	240:-	1.600	48:-
28		2 35				4656:-		9520:-		5264:-
29										
30										

Ca 1/2 mte Goentorp 2³

Oskar Olsson

åker, mylla på lera

r

u

SummaCa 1/2 mte Goentorp 2¹³

Sillie Johansson

fänt och trädgård

Summa

Dalsås

Sanna 5¹⁷

Carl Jansson

trädgård

SummaDalsås 1/2 mte Sanna 5⁶

Karl Nilsson

åker, mylla på lera

Summa

SammandragKvidinge socken

Aa	$\frac{47}{4000}$ mte	Vallerehid	2'	Arvid Karlsson
Ab	Lght	"	8'	Per Nilssons skt
Ac	$\frac{1}{200}$ mte	"	1'	Arvid Karlsson
Ad	Lght	"	5'	Arvid Karlsson
Ae	Lght	"	7'	Carl Bedervall
Af	Lght	"	11'	Karl Peter Nilsson
Ag	Lght	"	3'	Arvid Karlsson
Ah	Lght	"	4'	Carl Bedervall
Ai	Lght	"	10'	Karl Peter Nilsson
Al	Lght	"	9'	Karl Peter Nilsson
Al	Lght	"	6'	Carl Erik Larsson
Ba	Lus	Tomarp	1 ²²	Malte Svensson
Ce	$\frac{1}{12}$ mte	Goentorp	2 ³	Oskar Olson
Ct	Lust	"	2 ¹³	Lillie Johansson
Da	Lus	Sånna	5 ¹⁷	Carl Jansson
Dt	$\frac{1}{8}$ mte	"	5 ⁶	Karl Nilsson

Summa

- 1
- 2
Fastighet och ägare

Ägbeskrivning m. m.

1

2

3

4

5

6

7

8

9

10

11

12

13

14

15

16

17

18

19

20

21

22

23

24

25

26

27

28

29

30

Fastighet och ägare Ägobeskrivning	Ägo- figur- nummer	Förbättrad mark				Markvärde per hektar		B å t n a d		
		åker, tomt		annan mark		nu- varande	bli- vande	per hektar	per ägofigur	
		har	ar	har	ar	kronor	kronor	kronor	kronor	öre
1	2	3		4		5	6	7	8	
till "Vallareheds dikningsföretag 1951" 1										
Kvidinge socken av Kristianstads län.										
Aa 47/4000 mtl Vallarehed 2.										
Arvid Karlsson.										
åker, mylla på lera	1		08			1600	4000	2400	192:	--
Summa			08						192:	--
Ab Lght Vallarehed 8.										
Per Nilssons stbh.										
åker, mylla på lera	2		06			1600	4000	2400	144:	--
Summa			06						144:	--
Ac 1/200 mtl Vallarehed 1.										
Arvid Karlsson.										
åker, mylla på lera	3		06			1600	4000	2400	144:	--
Summa			06						144:	--
Ad Lght Vallarehed 5.										
Arvid Karlsson.										
åker, mylla på lera	4		18			1600	4000	2400	432:	--
Summa			18						432:	--
Ae Lght Vallarehed 7.										
Carl Cedervall.										
åker, mylla på lera	5		21			1600	4000	2400	504:	--
Summa			21						504:	--
Af Lght Vallarehed 11.										
Karl Peter Nilsson.										
åker, mylla på lera	6		25			1600	4000	2400	600:	--
Summa			25						600:	--

Fastighet och ägare Ägobeskrivning	Ägo- figur- nummer	Förbättrad mark				Markvärde per hektar		B å t n a d		
		åker, tomt		annan mark		nu- varande	bli- vande	per hektar	per ägofigur	
		har	ar	har	ar	kronor	kronor	kronor	kronor	öre
1	2	3		4		5	6	7	8	
<u>Ag Lght Vallarehed 3.</u> ¹ <u>Arvid Karlsson.</u> åker, mylla på lera	7	20				1200	4000	2800	560:--	
Summa		20							560:--	
<u>Ah Lght Vallarehed 4.</u> ¹ <u>Carl Cedervall.</u> åker, mylla på lera.	8	27				1200	4000	2800	756:--	
Summa		27							756:--	
<u>Ai Lght Vallarehed 10.</u> ¹ <u>Karl Peter Nilsson.</u> åker, mylla på lera	9	32				1200	4000	2800	896:--	
Summa		32							896:--	
<u>Ak Lght Vallarehed 9.</u> ¹ <u>Karl Peter Nilsson.</u> åker, mylla på lera	10	35				800	4000	3200	1120:--	
Summa		35							1120:--	
<u>Al Lght Vallarehed 6.</u> ¹ <u>Carl Erik Larsson.</u> åker, mylla på lera	11	39				800	4000	3200	1248:--	
Summa		39							1248:--	
<u>Ba Avs. Tomarp 1.</u> ²² <u>Malte Svensson.</u> åker, mylla på lera	12	36				2400	4000	1600	576:--	
" " "	13	09				2000	4000	2000	180:--	
" " "	14	22				2400	4000	1600	352:--	
överföres		67							1108:--	

Fastighet och ägare Ägobeskrivning	Ägo- figur- nummer	Förbättrad mark				Markvärde per hektar		B å t n a d		
		åker, tomt		annan mark		nu- varande	bli- vande	per hektar	per ägofigur	
		har	ar	har	ar	kronor	kronor	kronor	kronor	öre
1	2	3		4		5	6	7	8	
överfört			67						1108	--
åker, mylla på lera	15		40			1600	4000	2400	960	--
" , "	16		15			2000	4000	2000	300	--
" , "	17		22			1200	4000	2800	616	--
" , "	18		29			2000	4000	2000	580	--
" , "	19		59			1200	4000	2800	1652	--
trädgård	20		03			6400	8000	1600	48	--
Summa		2	35						5264	--
Ca 1/12 mtl. Goentorp 2.										
Oskar Olsson.										
åker, mylla på lera	21		91			800	4000	3200	2912	--
" , "	22		58			800	4000	3200	1856	--
" , "	23		28			2000	4000	2000	560	--
Summa		1	77						5328	--
Ca avst. Goentorp 2.										
Lillie Johansson.										
tomt och trädgård	24		12			6400	8000	1600	192	--
Summa			12						192	--
Da Avs. Sånna 5.										
Carl Jansson.										
trädgård	25		03			6400	8000	1600	48	--
Summa			03						48	--
Db 1/8 mtl Sånna 5.										
Karl Nilsson.										
åker, mylla på lera	26		62			3200	4000	800	496	--
Summa			62						496	--

Fastighet och ägare Ägobeskrivning	Ägo- figur- nummer	Förbättrad mark				Markvärde per hektar		B å t n a d		
		åker, tomt		annan mark		nu- varande	bli- vande	per hektar	per ägofigur	
		har	ar	har	ar	kronor	kronor	kronor	kronor .	öre
1	2	3		4		5	6	7	8	
<u>Sammandrag.</u>										
<u>Aa 47/4000 mtl Vallarehed 2¹.</u>										
Arvid Karlsson			08						192:--	
<u>Ab Lght Vallarehed 8¹.</u>										
Per Nilssons stbh.			06						144:--	
<u>Ac 1/200 mtl Vallarehed 1¹.</u>										
Arvid Karlsson			06						144:--	
<u>Ad Lght Vallarehed 5¹.</u>										
Arvid Karlsson			18						432:--	
<u>Ae Lght Vallarehed 7¹.</u>										
Carl Cedervall			21						504:--	
<u>Af Lght Vallarehed 11¹.</u>										
Karl Peter Nilsson			25						600:--	
<u>Ag Lght Vallarehed 3¹.</u>										
Arvid Karlsson			20						560:--	
<u>Ah Lght Vallarehed 4¹.</u>										
Carl Cedervall			27						756:--	
<u>Ai Lght Vallarehed 10¹.</u>										
Karl Peter Nilsson			32						896:--	
<u>Ak Lght Vallarehed 9¹.</u>										
Karl Peter Nilsson			35						1120:--	
<u>Al Lght Vallarehed 6¹.</u>										
Carl Erik Larsson			39						1248:--	
<u>Ba Ays. Tomarp 1²².</u>										
Malte Svensson		2	35						5264:--	
överföres		4	72						11860:--	

Fastighet och ägare Ägobeskrivning	Ägo- figur- nummer	Förbättrad mark				Markvärde per hektar		B å t n a d		
		åker, tomt		annan mark		nu- varande	bli- vande	per hektar	per ägofigur	
		har	ar	har	ar	kronor	kronor	kronor	kronor	öre
1	2	3		4		5	6	7	8	
överfört Ca 1/12 mtl Goentorp 2 ³ .									11860:--	
Oskar Olsson.		1	77						5328:--	
Cb Avst. Goentorp 2 ¹³ .										
Lillie Johansson.			12						192:--	
Da Avs. Sänna 5 ¹⁷ .										
Carl Jansson.			03						48:--	
Db 1/8 mtl Sänna 5 ⁶ .										
Karl Nilsson			62						496:--	
Summa		7	26						17924:--	

[illegible]

Läge	Längd m.	Arbete, material e. d.	Antal	å-pris kr.	Kostnad	Summa
					kronor	kronor
		till "Vallareheds dikningsföretag 1951" i				
		Kvidinge socken av Kristianstads län.				
0+50-6+29	579	Dikessträckan A-B.				
0+50-1+43	93	Schaktning för täckt ledning, rörens läggning, dikesjordens återfyllning m.m.	lm	93	4:--	372:--
1+43-2+58	115	Dito dito	"	115	5:--	575:--
2+58-3+52	94	Dito dito	"	94	4:--	376:--
3+52-5+31	179	Dito dito	"	179	3:50	626:50
5+31-6+00	69	Dito dito	"	69	2:50	172:50
6+00-6+29	29	Dito dito	"	29	3:--	87:--
0+50-2+58	208	12" cementrör	"	208	5:--	1040:--
2+58-3+52	94	10" "	"	94	4:10	385:40
3+52-5+31	179	9" "	"	179	3:50	626:50
5+31-6+29	98	6" "	"	98	2:40	235:20
1+43, 2+08, 2+58, 2+94, 3+52, 4+05, 5+31, 6+06, 6+29		Intagningsbrunnar av betong och med armerade lock (inre diam.=0.7 m) enl. ritn. st	9	80:--		720:--
		För oförutsedda fall, arbetets tillsyn m.m. tillägges c:a 10 %				533:90
		Summa				5750:--
		Hedentorp pr ÅSTORP den 12 november 1951.				
		Klas Westling				
		statens lantbruksingeniör.				

[illegible]

Kostnadsfördelningstängd
 till "Vallareheds skifningsföretag 1951" i
 Kvädings socken av Kisthults län.

Stägare m. m.

Södersjö m. m.				Stående eller icke stående	Förbruknings- värde		Fördelungs- bel	Anslutad kostnad		Förbruknings- kostnad	
					%	öre		%	%	öre	%
<u>Kvidings socken</u>											
Aa	4/4000 mtl.	Vallarehed 2'	Arvid Karlsson	q sth.	192	-	1.071	61	58	3	92
Ab	Lght.	8'	Per Nilsson stbl.	---	144	-	0.803	46	17	2	94
Ac	1/200 mtl.	1'	Arvid Karlsson	---	144	-	0.803	46	17	2	94
Ad	Lght.	5'	J: ~~sum~~	---	432	-	2.410	138	58	8	83
Ae	---	2'	Carl Linderwall	---	584	-	2.812	161	69	10	30
Af	---	11'	Karl Peter Nilsson	---	600	-	3.347	192	45	12	26
Ag	---	3'	Arvid Karlsson	---	560	-	3.124	179	63	11	45
Ah	---	4'	Carl Linderwall	---	756	-	4.218	242	54	15	45
Ai	---	10'	Karl Peter Nilsson	---	896	-	4.999	287	44	18	32
Ak	---	9'	J: ~~sum~~	---	1120	-	6.249	359	32	22	89
Al	---	6'	Carl Erik Larsson	sth.	1248	-	6.963	400	37	25	51
Ba	los.	Tomaryn 142	Matte Larsson	---	5264	-	29.369	1688	72	107	60
Ca	1/2 mtl.	Göteborg 2 ³	Oskar Olsson	---	5328	-	29.726	1709	25	108	91
Cb	stsk.	2 ¹³	Lillie Johansson	q sth.	192	-	1.071	61	58	3	92
Da	los.	Länna 5 ¹²	Carl Jansson	---	48	-	0.268	15	41	0	98
Db	1/8 mtl.	5 ⁶	Karl Nilsson	---	496	-	2.767	159	10	10	14
Summa					17284	-	100.000	6.750	-	366	36

Göteborg pr. sth. den 12 november 1951.
 Lars Petting, Agne Kahlberg Nils Lundstedt

Sammanställning av förrättningskostnader till "Vallare-
heds dikningsföretag 1951" i Kvidinge socken av Kristianstads län.
 Ersättning till statsverket enligt lantbruksingeniörs-

taxan	216:--
Förrättningsmannens utlägg (annons, ozalidkopior och inbindning av 2 band handlingar)	29.36
Gode männens resekostnads- och traktamentsersättning	60.-
Hantlangning m.m.	61.-
Summa	366.36

Hedentorp pr ÅSTORP den 12 november 1951.

Klas Westling

lantbruksingeniör, förrättningsman.

781-2

LANTBRUKSSTYRELSEN
7 DEC. 1953
DIARIE Nr
SAK Nr

Dom B 16/1953

BUD 1/1952

Vallarehed, dikning

SÖDERBYGDENS VATTENDOMSTOL

DOM

meddelad i domstolens kansli
i Stockholm den 12 oktober 1953.

Klagande: Lantbrukaren Arvid Karlsson
Björnekullahed, Åstorp, lantbrukaren Carl
Cedervall, Vallarehed, Åstorp, och lant-
brukaren Henning Nilsson, Goentorpshed,
Åstorp.

Målet: Besvär över utlåtande den
12 november 1951 rörande "Vallareheda
dikningsföretag 1951" i Kvidinge socken
och Åstorps köping, Kristianstads län.

Lantbruksingenjören i Kristianstads län
Klas Westling har med biträde av gode män handlagt
och den 12 november 1951 avslutat syneförrättning
enligt vattenlagen angående företag för torrläggning
av mark till fastigheter under Vallarehed nr 1-11,
Tomarp nr 1, Goentorp nr 2 och Sånna nr 3 i Kvidinge
socken samt Vallaröd nr 1 i Åstorps köping, allt i
Kristianstads län.

Synemännen ha i ett sagda dag avgivet utlåtande

Utan avgift.

Kungl. lantbruksstyrelsen, Stockholm.

lämnat tillstånd till utförande av företaget, benämnt
Vallareheds dikningsföretag 1951.

Av handlingarna i målet inhämtas bland annat följande:
Företaget avser upptagande av tåkt dike mellan punkterna
A-B på sätt angivits å upprättad karta över företaget.
Vid punkt A utmynnar diket i en 18" ledning, som även är
avlopp för Hårninge gårds dikningsföretag I-IV 1942. Denna
ledning ansluter sedermera till ett tåkt dike för Humle-
bäckens dikningsföretag år 1943.

Över synemännens utlåtande ha Arvid Karlsson, Carl
Cedervall och Henning Nilsson anfört besvär samt yrkat, att
vattnets avledning på sätt framginge av utdrag av karta över
dikningsföretaget (aktsid. 2) måtte ske genom att i gränsen
mellan lotterna Vallarehed Af och Vallarehed Ag lades ett
tåkt dike, som mynnade ut i en intagningsbrunn för Humle-
bäckens dikningsföretag, vare avlopp nedströms brunnen
skedde genom en 32" ledning. Till stöd för detta yttrande
har anförts att den 18" ledning, som enligt utlåtandet skulle
mottaga vattnet från såväl Hårninge gårds dikningsföretag
som Vallareheds dikningsföretag, vore av alltför liten
dimension för att utan skadlig översvämning å Arvid Karlssons
ågor avbörda vattnet vid flöden.

Lantbrukaren Malte Svensson, Hedentorp, Åstorp, och lantbrukaren Oscar Olsson, Goentorpsåhed, Åstorp, samt lantbrukaren Carl-Eric Larsson, Goentorp, Åstorp, ha bestritt bifall till besvåren.

Av vad Arvid Karlsson och hans medparter anfört om tidigare översvåmningskadorna å Arvid Karlssons ågor synes framgå, att ledningen för Humlebåkens dikningsföretag utförts med för liten dimension för att kunna avbörda hela tillrinningen vid stora flöden.

Emellertid inhålls av förrättningshandlingarna angående Humlebåkens dikningsföretag, att avloppet uppströms den angivna intagningsbrunnen utgöres av en 24" ledning samt att ledningen nedströms brunnen är av samma dimension.

Vid sådant förhållande är det i förevarande hänseende utan praktisk betydelse, om avloppet för Vallareheds dikningsföretag upptages på sätt synemånnen angivit i sitt utlåtande eller på sätt i besvåren föreslagits.

Enär ett utförande av ledningen för Vallareheds dikningsföretag i enlighet med synemånnens utlåtande

medför, att ledningen blir kortare än enligt klagandenas förslag är det ur kostnadsynpunkt lämpligare, att företaget utföres på sätt utlåtandet angiver.

På grund härav lämnar vattendomsstolen besvärstalan utan bifall, klagandena emellertid obetaget att låta utföra företaget på sätt de föreslagit, dock endast under villkor att den merkostnad som därigenom åsänkas företaget skall bestridas av klagandena men icke övriga delägare i företaget.

Arvid Karlsson, Carl Cedervall och Henning Nilsson förpliktas att solidariskt till vattendomsstolens kansli enligt särskild uppställning gälda sådana kostnader, som avses i 11 kap. 97 § vattenlagen.

Fullföljdshänvisning - se bilaga.

På vattendomsstolens vägnar:

Milton Melin

Att vad icke blivit inom laga tid anmält emot förestående dom; betygar Stockholm i Söderbygdens vattendomsstols kansli den 2 december 1953.

Ex officio:

Ruth Greijer
(Ruth Greijer)

Bilaga

Talan mot denna dom föres genom vad. Vill part vädja mot domen, skall han inom två veckor från denna dag eller sist den 26 oktober 1953 före tjänstetidens slut muntligen eller skriftligen anmäla vad hos vattenrättsdomaren i Söderbygdens vattendomstol, Vasagatan 52, Stockholm (postadress: Box 482, Stockholm 1), eller hos vattenrättssekreteraren vid domstolen. Part som anmält vad skall inom fyra veckor från denna dag eller sist den 9 november 1953 före tjänstetidens slut fullfölja vadet genom att till vattenrättsdomaren inkomma med sin till vattenöverdomstolen ställda vadeinlaga.

Har part sålunda vädjat, äger även motpart, ehuru han ej iakttagit vad ovan sagts, föra talan mot domen; dock åligger det honom att inom två veckor från den dag, då tiden för fullföljd av vadet utgick, till vattenrättsdomaren inkomma med vadeinlaga. Sådan vadetalan förfaller, om den första vadetalan återkallas eller eljest förfaller.

Inlaga eller annan handling må inlämnas genom bud eller insändas med posten i betalt brev.