




Blad 20/1950

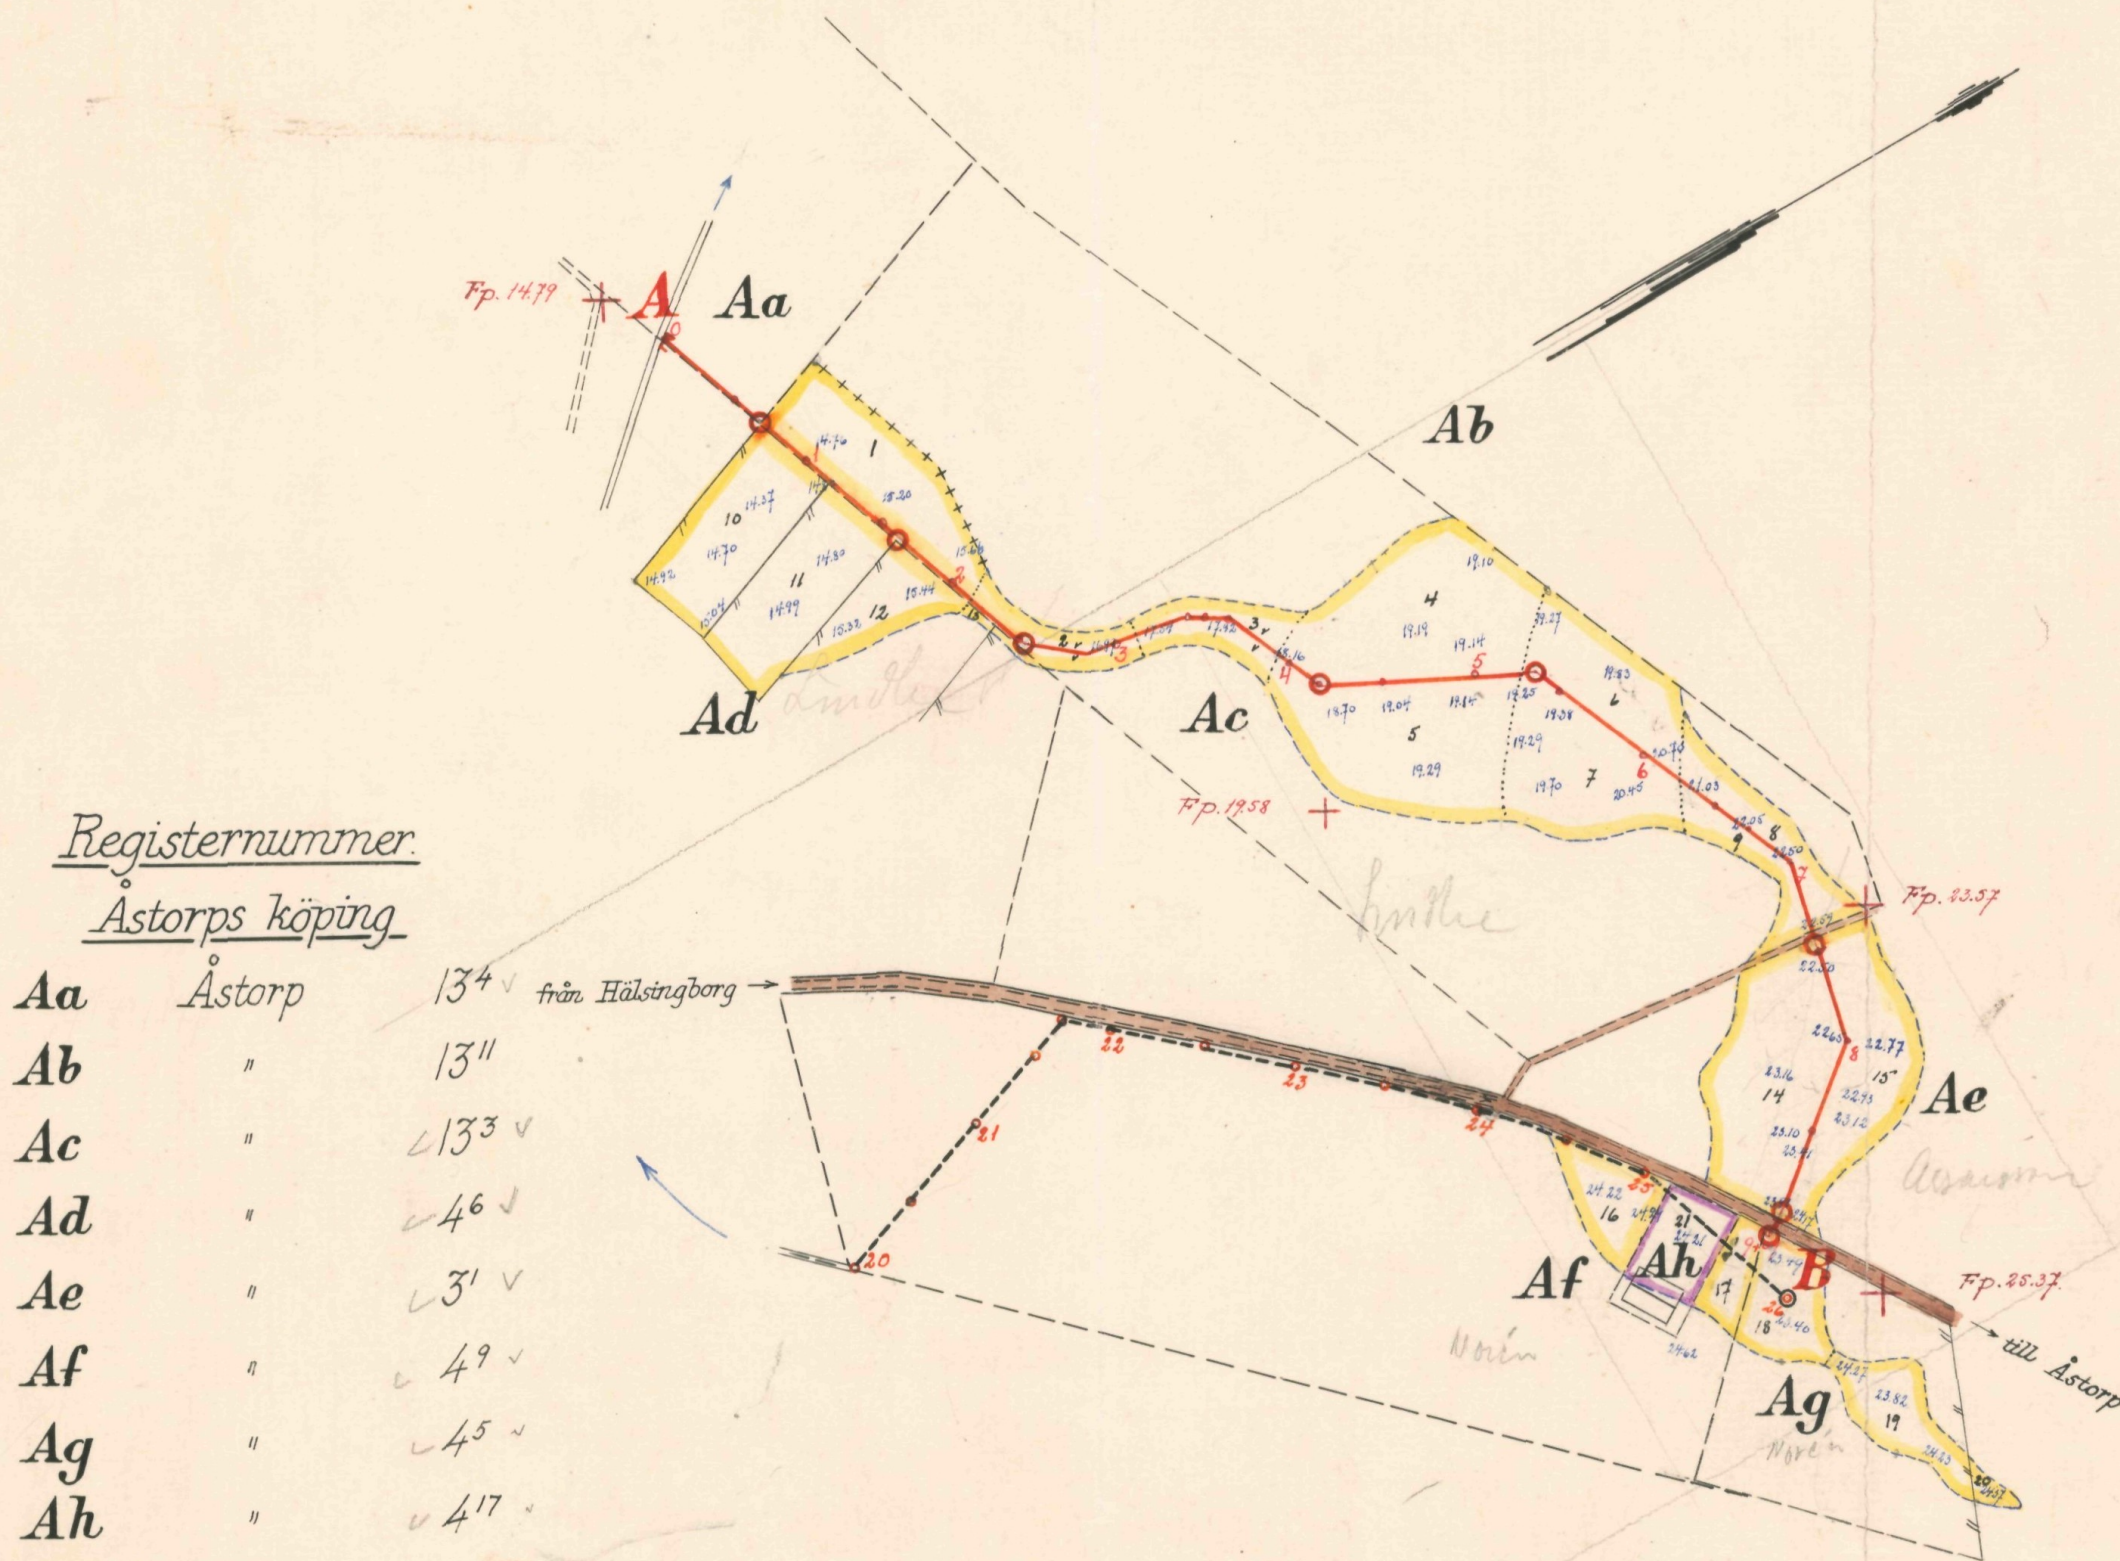

Registernummer.
Åstorps köping

Aa	Åstorp	134	från Hälslingsborg
Ab	"	1311	
Ac	"	133	
Ad	"	46	
Ae	"	31	
Af	"	49	
Ag	"	45	
Ah	"	417	

LANTBRUKSSTYRELSEN
7 DEC. 1953
DIARIE Nr
SAK Nr

FÖRSLAG TILL Åstorp 3 och 4 dikningsföretag 1950

I Åstorps köping SOCKEN(NAR) AV Kristianstads LÄN

UPPRÄTTAT ÅR(EN) 1950 (I) SAMBAND MED SYNEFÖRRÄTTNING ENL. VATTENLAGEN AV

ORIGINAL
KOPIA


Klas Westling
(NAMN)

Statens lantbruksingenjör
(TITEL)



ANTAL RITN. ST. 3

KUNGL LANTBRUKS-
STYRELSENS ARKIV Nr **4784-1**

Förslag till nytt avlopp genom landsvägen vid B.

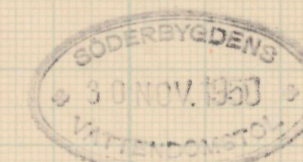

1950/11/20

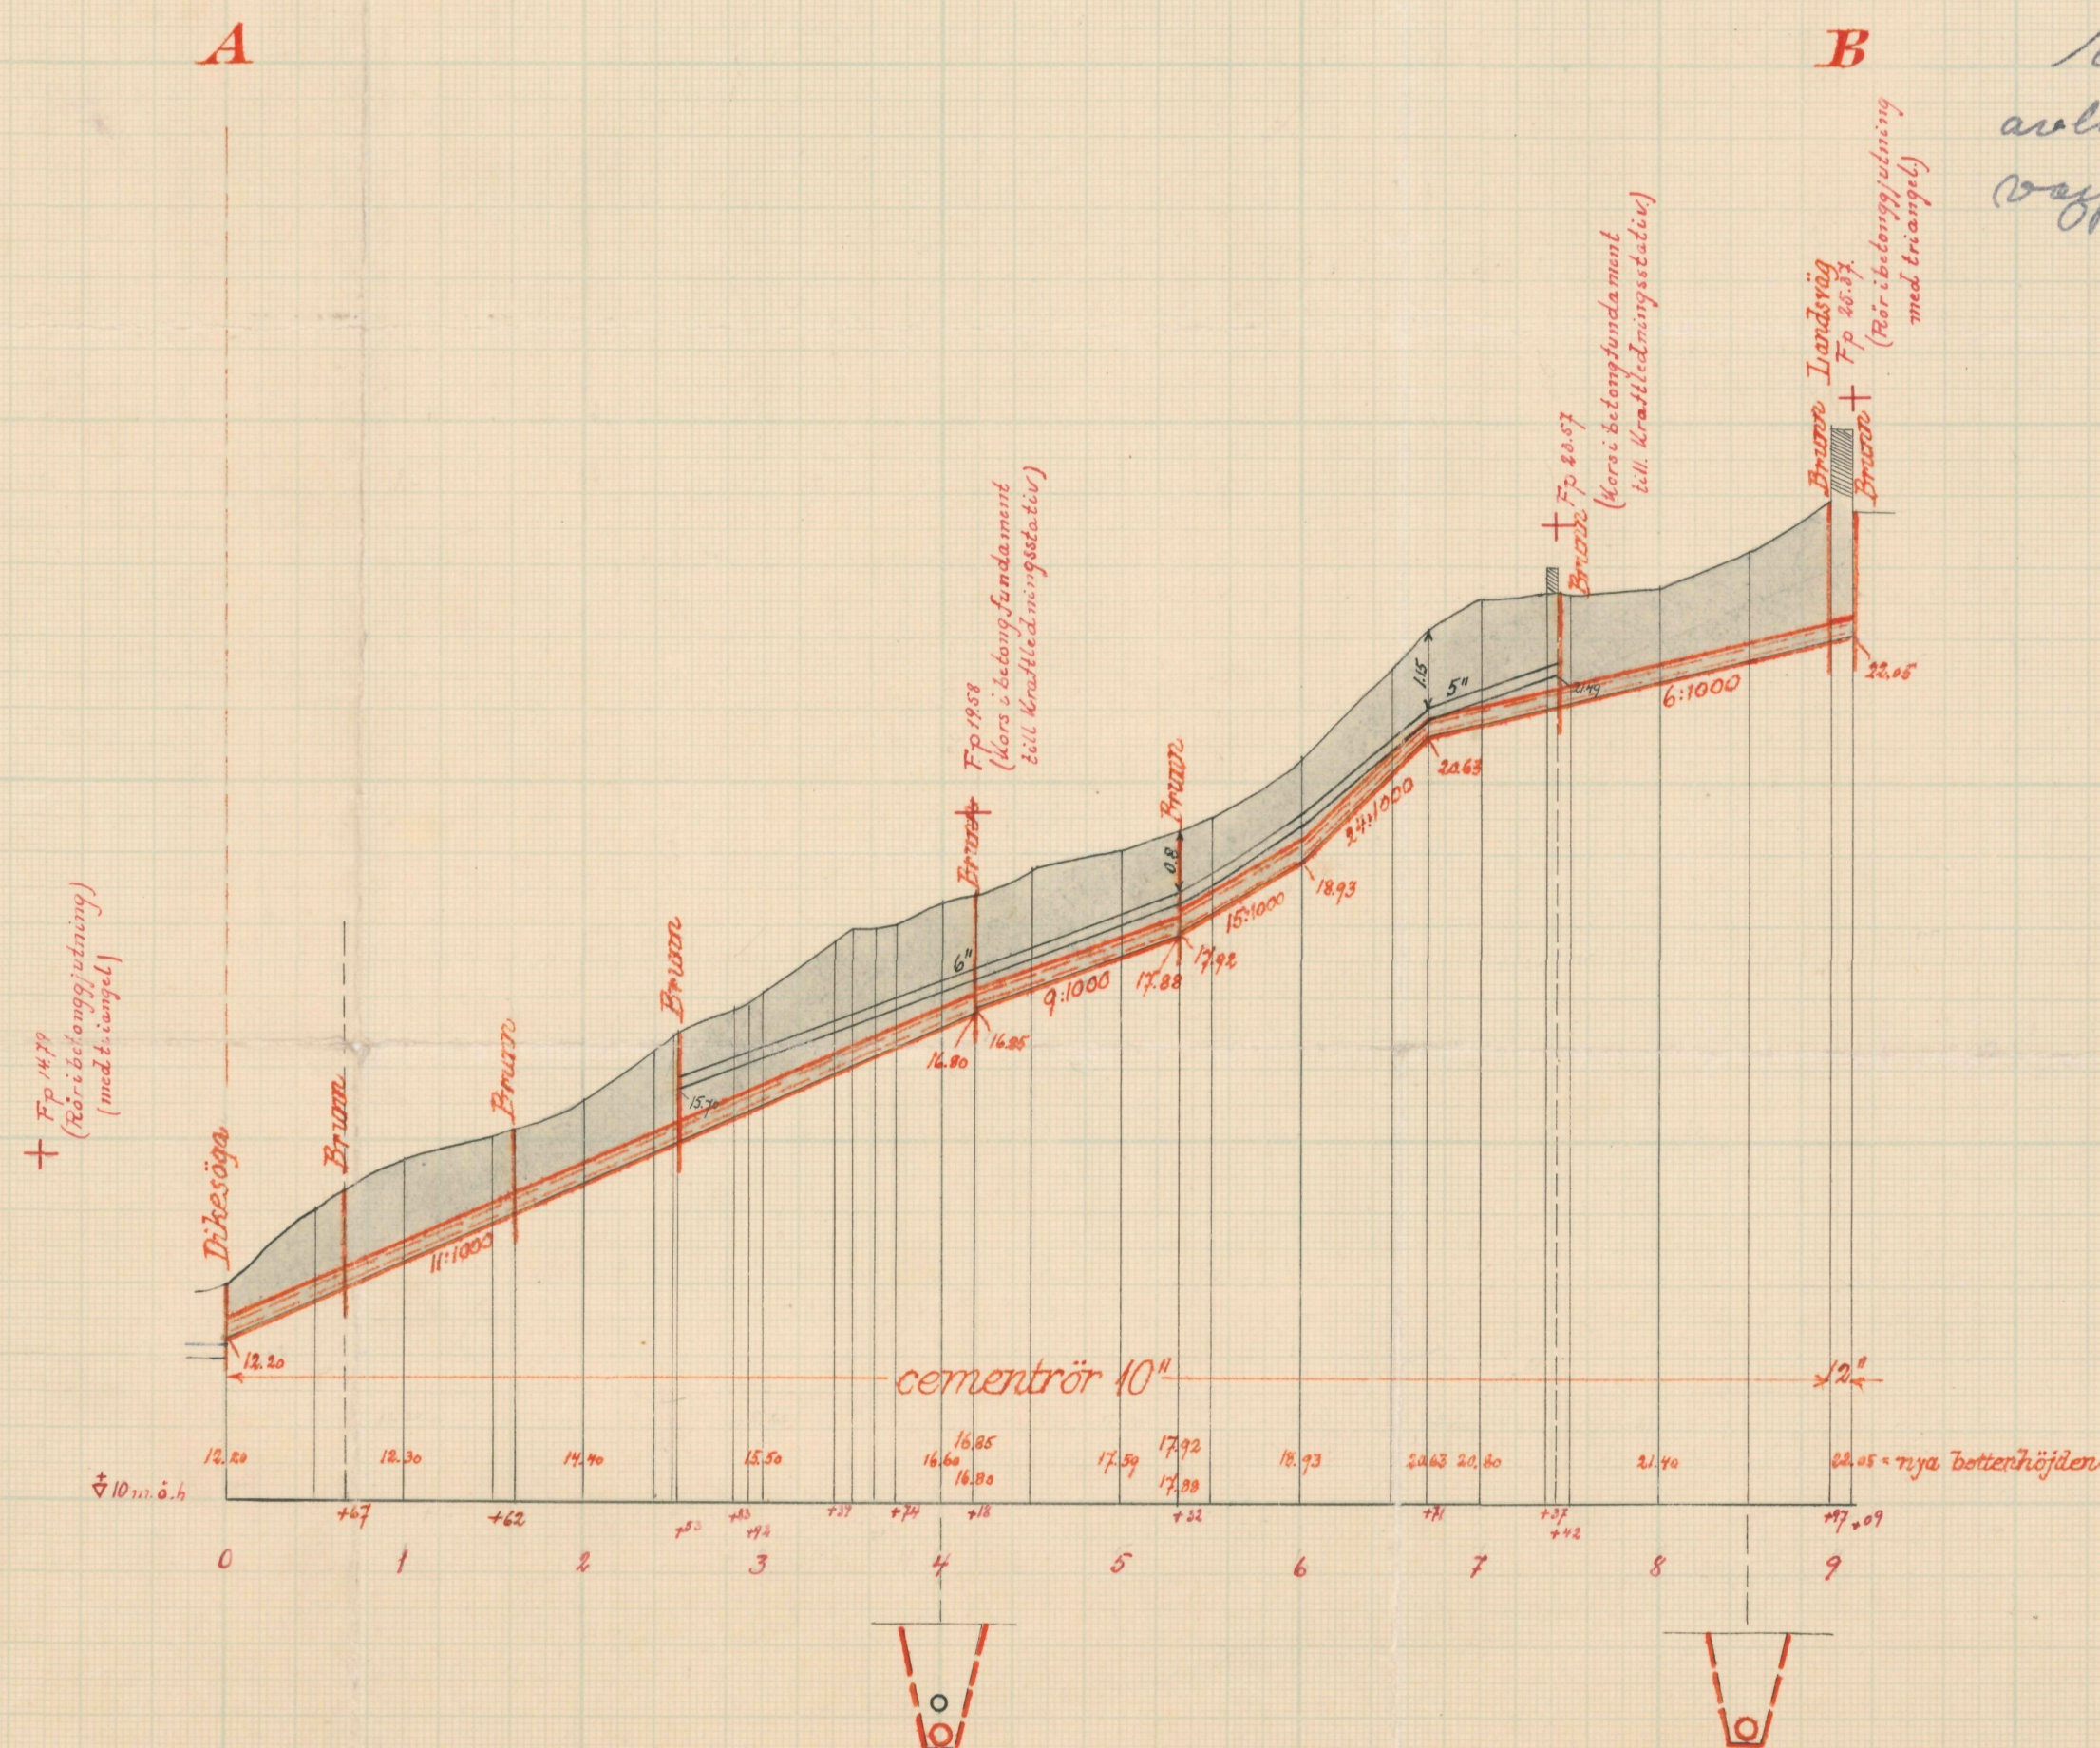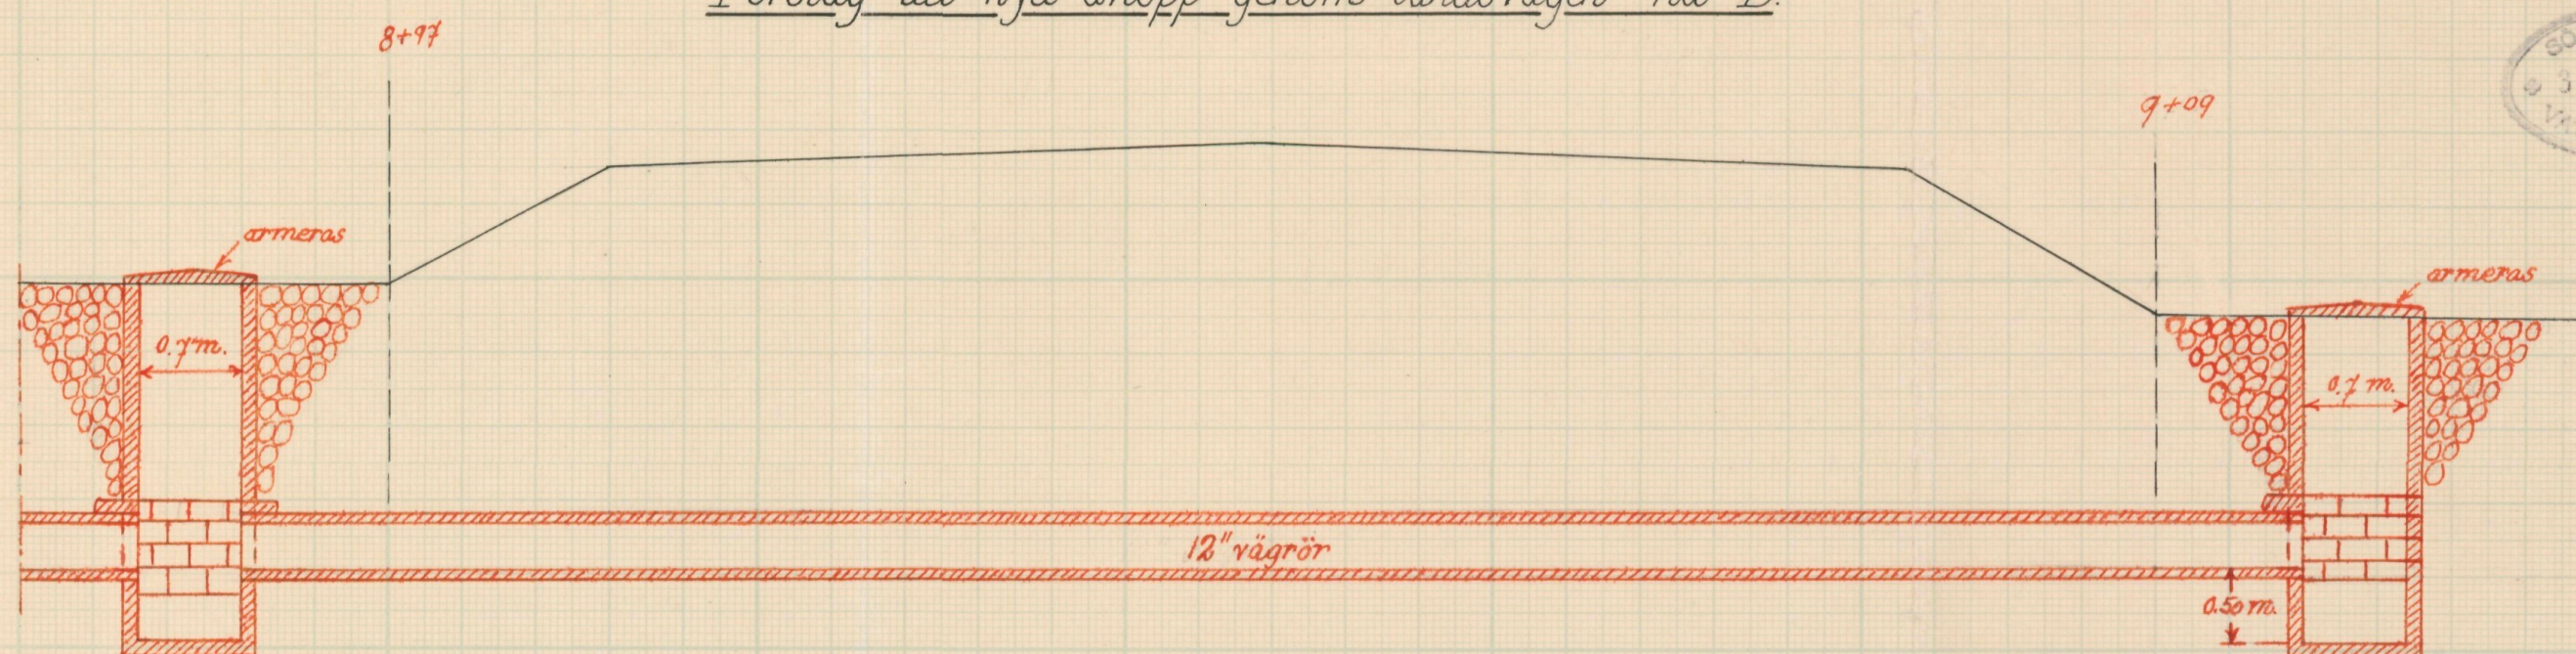

Enligt förhögande förslag till
avlopp genom landsvägen har
vägförvaltningen intet att erinra.

Kristianstad den 19 10 50
Vägförvaltningen i Kristianstads län

Enligt uppdrag

[Signature]

LANTBRUKSSTYRELSEN
7 DEC. 1953
DIARIE Nr
SAK Nr


FÖRSLAG TILL Åstorp 3 och 4 dikeeringsföretag 1950

Åstorps köping SÖCKEN(NAR) AV Kristianstads län
UPPRÄTTAT ÅR(EN) 1950 SAMBAND MED SYNEFÖRRÄTTNING ENL. VATTENLAGEN AV
ÅR(NR) 002 *Klas Westling*


ORIGINAL
KÖPIA 3*1653 Statens lantbruksingenjör

ANTAL RITN. ST. 3 KUNGL. LANTBRUKSSTYRELSENS ARKIV Nr 4784-2

Ungefärlig sträckning å det befintliga avloppet öster om landsvägen.

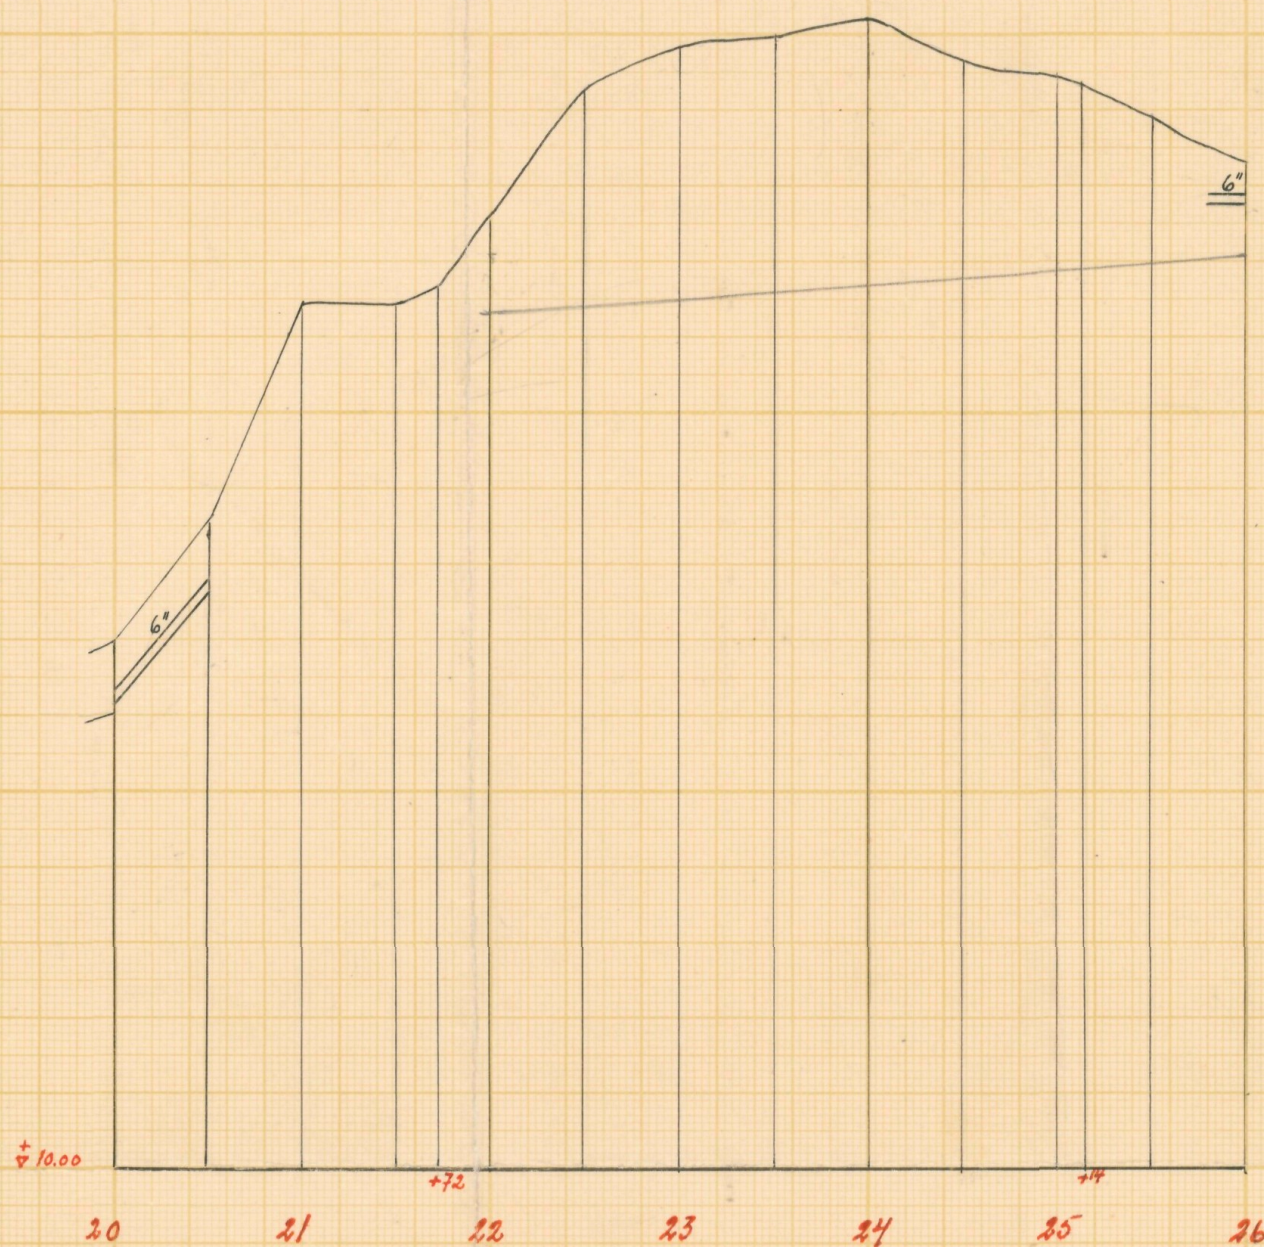


Förslag till rörutlopp vid A

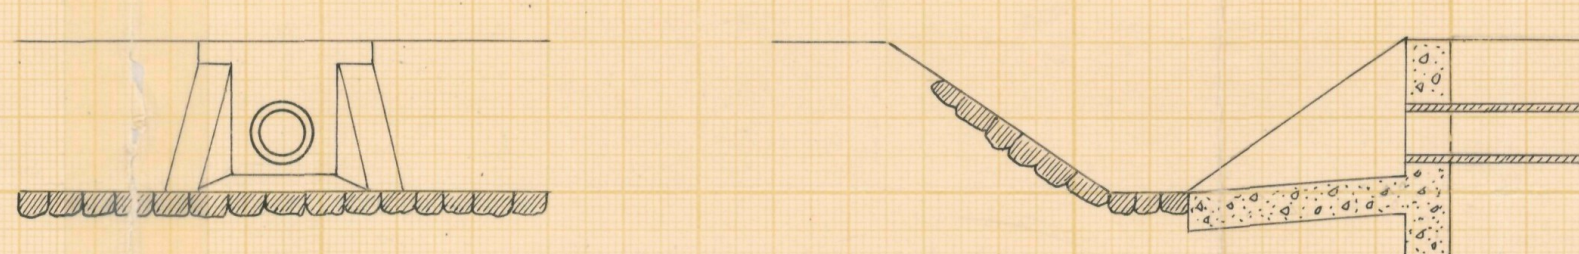


Betongrörarna ridsärmas med
rundjärn ϕ 8 mm/m ϕ 6 - 260 mm/m.

Typritning till intagningsbrunnar

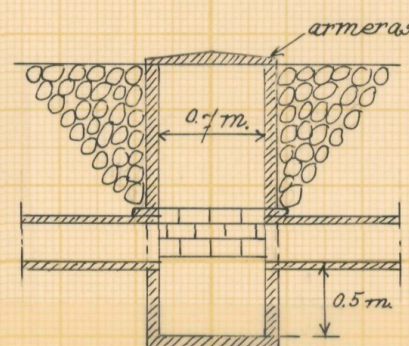

Skalar:

för längd 1:4000.

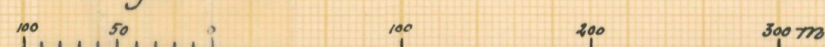

för höjd 1:100.



för detaljer 1:50.



LANTBRUKSSTYRELSEN
7 DEC. 1953
DIARIE Nr
SAK Nr

Förslag till Åstorp 3 och 4 dikningsföretag 1950

i Åstorps köping ~~av~~ av Kristianstads län

upprättat år(-en) 1950 i samband med synförrättning enl. vattenlagen av

Åstorp 3 och 4

Original

Kopia

3*1653

Klas Westling
(Namn)

Statens lantbruksingenjör

Antal ritn. st. 3

KUNGL. LANTBRUKS-
STYRELSENS ARKIV

Nr

1784-3




Akt nr:

11-KLS-1653

4784-3

L 3*1653

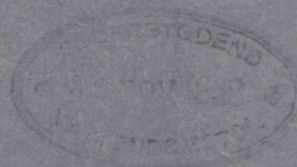

Aug 20 1950

Kongl. Lantbruksstyrelsen
arkiv

LANTBRUKSSTYRELSEN
7 DEC. 1953

DIARIE Nr

SAK Nr

Originalhandlingar
rörande
Åstorp 3 och 4
dikningsföretag 1950
i Åstorps köping
av Kristianstads län.

4784-3

LANTBRUKSSTYRELSEN

7 DEC. 1953

DIARIE Nr

SAK Nr

BUD 20/1950

Åstorp 3 och 4 dik-
ningsföretag 1950

Vattenöverdomstolen.

D o m

meddelad i Stockholm den 5 november 1953
med anledning av fullföljd talan mot Söder-
bygdens vattendomstols dom den 29 juni 1951
nr B 10/1951.

Vadekärande: lantbrukarna Erik Assars-
son och Henning Wester
Lindhé, båda i Åstorp.

Ombud: advokaten Ella Tengbom -
Velandér, Walter Kleins Ad-
vokatbyrå, Hälsingborg.

Vadesvarande: a) som inställt sig i
vattenöverdomstolen: lant-
brukaren Helmer Norén, Åstorp.

b) som icke inställt
sig i vattenöverdomstolen:
övriga av nedanstående före-
tag berörda sakägare.

Saken: Åstorp 3 och 4 dikningsföre-
tag 1950 i Åstorps köping,
Kristianstads län.

Utan avgift.

Kungl. Lantbruksstyrelsen.

Vattendomstolens dom

Bil. 1.

I vattenöverdomstolen yrka Assarsson och Lindhé, att de måtte befrias från skyldighet att taga del i kostnaderna för torrlägningsföretaget eller - därest detta yrkande icke vinner bifall - att båtnadsvärdena omräknas på ett sätt som står i rätt proportion till verkliga förhållanden på platsen.

Norén bestrider ändring.

Vattenöverdomstolens domskäl.

Vattnet från Noréns mark har sitt naturliga avlopp över Assarssons och Lindhés mark.

För att Noréns mark må kunna till rimlig kostnad beredas full torrläggning måste vattnet avledas i avlopp genom landsvägen.

Jämlikt 7 kap. 3 § vattenlagen skall avloppet givas den utsträckning och omfattning, som är av nöden för att vattnet från Noréns mark icke skall vålla olägenhet för nedanför liggande mark. Synemännen kunna icke anses ha givit ledningen annat utförande än vad detta syfte påkallar.

I den mån ledningen blir till båtnad för Assarssons och Lindhés mark, äro dessa skyldiga att taga del i kostnaderna för företaget. Jämlikt 7 kap. 22 § vattenlagen skall härvid såsom båtnad anses den genom företaget åstadkomna höjningen i markens alstringsförmåga genom torrläggning intill ett djup av 1,2 meter.

Vad gäller båtnadsberäkningen framgår av ett av

vattendomstolens ordförande avgivet yttrande till vattenöverdomstolen, att vattendomstolen vid prövningen av synemännens uppskattning av båtnadsökningen till följd av det nya företaget utgått från den torrläggning som för närvarande Assarssons och Lindhés mark har genom 1902 års ledning och Noréns mark har genom 1920 års ledning.

Vid sådant förhållande och då vattenöverdomstolen gillar de av vattendomstolen godtagna värderings- och kostnadsfördelningslängderna, föreligger ej anledning till erinran mot vattendomstolens dom i vad därigenom synemännens utlåtande fastställts.

Vattenöverdomstolens domslut.

Vattenöverdomstolen fastställer motvädjade domen, dock att den tid, inom vilken arbetet skall vara fullbordat, utsträcker till utgången av år 1958.

Fullföljdshänvisning för Assarsson och Lindhé Bil. 2.

Rätt avskrivet; betygar Stockholm och Kungl.


Svea hovrätts kansli, VIII avd., som ovan.

Ex officio:

Rut Kollberg.

Rätt avskrivet; betygar Stockholm i Söderbygdens vattendomstols kansli den 5 december 1953.

Ex officio:

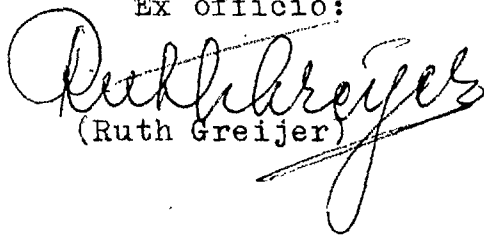
(Ruth Greijer)

Nederbördsområde nr 95.



BUD 20/1950

ORIGINALHANDLINGAR

rörande

torrläggning av mark inom Åstorp n:ris 3,4 och 13 i Åstorps
köping av Kristianstads län; upprättade år 1950 vid syneför-
rättning enligt vattenlagen av

Klas Westling

statens lantbruksingeniör.

Handlingarna innehålla förutom titelblad trettiofyra (34) skrivna
och paginerade sidor + 1 tidning samt åtföljas av plan-, profil
och sektionsritningar i 3 blad.

ÖVERSIKTSKARTA.

Skala 1:100.000.



Generalstabsblad nr 8 (Ängelholm).

Protokoll fört vid syneförrättning enl. 10 kap. vattenlagen rörande utförande av vattenavlopp för torrläggning av mark inom Åstorp n:ris 3,4 och 13 i Åstorps köping av Kristianstads län.

År 1950, juli 24, kl. 11 f.m. hos Helmer Norén i Åstorp nr 4.

Närvarande:

undertecknad lantbruksingeniör, förrättningsman

skiftesgodemännen Sigurd Gustafsson i Humlarp, Ausås socken och

Nils Benedictsson i Nyvång, Åstorps köping

sökanden

Helmer Norén i Åstorp nr 4

övrige sakägare eller ombud

Erik Assarsson i Åstorp nr 3,

Henning Lindhé i " nr 4,

Åstorps mekaniska verkstad genom fabrikören Oscar Olsson,

Ivar Larsson i Åstorp nr 13,

Vägförvaltningen i Kristianstads län genom ingenjören N. Emmertz,

ingenjörfirman Kjessler&Mannerstråle, Hälsingborg genom ingenjör

Sten G. Gedda och ingenjör Erik Franzén. Ingenjörfirman

Kjessler&Mannerstråle utförde utredning rörande vatten- och

avloppsfrågor i Åstorps köping,

Thornhein Moberg i Åstorp nr 4.

§ 1.

Det för förrättningsmannen utfärdade förordnandet upplästes.

§ 2.

Jäv mot synemännen anmäldes ej, ej heller visste dessa med sig något jävsförhållande till någon av sakägarna.

§ 3.

Den efter verkställda förundersökningar upprättade profilritningen över det avloppsdike, om vars utförande fråga var, företeddes, tillika med plankarta över den mark, som befunnits för sin torrläggning beroende av företagets utförande.

§ 4.

Sökanden yrkade, att avloppet från hans ägor skulle upptagas till sådant djup och dimensioner, att trygghet mot översvämning samt möjlighet till markens torrläggning till omkring 1.2 meters djup därigenom i regel bleve beredd, och borde avloppet utföras som täckt ledning.

Sökanden meddelade, att hans mark f.n. torrlades genom en ledning på östra sidan landsvägen Hälsingborg-Åstorp. Denna ledning, som bestod av 5"-rör, vore emellertid för liten för torrläggning av marken vid flöden. Denna ledning förmodade sökanden och övriga sakägare vara utförd ungefär år 1920. Vid denna tid hade även funnits ett avlopp genom landsvägen ungefär i gränsen mellan fastigheterna litt Af och Ag. När landsvägen breddades och permanentbelades, vilket hade skett ungefär år 1935 hade något avlopp genom landsvägen ej ordnats här.

§ 5.

Henning ^{Lidh}Lidhé och Erik Assarsson meddelade, att deras marker vore nöjaktigt torrlagda och framlämnade tvenne skrivelser, med anhållan, att dessa skulle tagas till protokollet. Då den ena skriften var undertecknad av skiftesgodemannen Nils Benedictsson ansågo övriga förrättningsmän, att jäv förelåg för Benedictsson att delta i förrättningsens vidare handläggning. Av denna anledning beslöts tillkalla skiftesgodemannen Frans Jönsson från Helenedal, Strövelstorps socken, att i Benedictssons ställe delta i förrättningsens vidare handläggning.

Lindhé meddelade dessutom, att Höganäs-Billesholms A.B. meddelat år 1948, att gruvbrytning komme att påbörjas under Lindhés fastighet.

§ 6.

(som nu kommit tillstådes)
Något jäv mot Frans Jönsson framställdes på tillfrågan ej.

§ 7.

Vägförvaltningens ombud hade inget särskilt yrkande att göra i samband med förrättningen ej heller ombuden för ingenjörsfirman Kjessler & Mannerstråle.

Fabrikör Olsson meddelade, att vattnet vid flöden försumpade marken till fastigheten litt Ah.

§ 8.

Synemännen meddelade, att de omedelbart ämnade påbörja för företagets utförande erforderliga värderingar m.m. Resultatet av dessa skulle jämte förslag till företagets utförande med kostnadsberäkning m.m. framläggas för intressenterna vid nytt sammanträde, vilket skulle hållas på samma plats den 12 september 1950 kl. 10 f.m., och skulle några ytterligare kallelser eller kungörelser rörande detta sammanträde ej utfärdas.

Åstorp nr 4 pr ÅSTORP den 24 juli 1950.

Klas Westling

statens lantbruksingeniör.

Biträdande gode män:

Frans Jönsson

Lj. J. J. J. J.

År 1950, september 12, kl. 10 f.m. hos Helmer Norén i Åstorp nr 4.

Närvarande:

förutnämnda synemän och nedannämnda sakägare

Helmer Norén i Åstorp nr 4,

Erik Assarsson i " nr 3,

Henning Lindhé i " nr 4,

Åstorps mekaniska verkstad genom fabrikören Oscar Olsson,

Ivar Larsson i Åstorp nr 13 samt

ingeniörsfirman Kjessler & Mannerstråle i Hälsingborg genom ingenjörerna Sten G. Gedda och Erik Franzén.

§ 9.

Det av förrättningsmannen upprättade förslaget med därtill hörande längder genomgicks med sakägarna, varjämte synemännens utlåtande angående företaget upplästes för delägarna.

§ 10.

Jämlikt bestämmelserna i vattenlagen 10 kap. 72 § uppdrogo synemännen åt Helmer Norén att i vederbörlig ordning utfärda kallelser till sammanträde för styrelseval.

Åt Norén, adress Åstorp nr 4 pr ÅSTORP uppdrogs jämväl att emottaga och förvara till företaget hörande kartor och handlingar.

§ 11.

Arvodesräkning överlämnades, och meddelade förrättningsmannen, att av beloppet i räkningen skulle 262 kronor 80 öre inom 30 dagar vara inbetalt till Kungl. Lantbruksstyrelsen, Stockholm 16, genom inbetalning å dess postgirokonto nr 1036.

§ 12.

Sedan bestämmelserna angående besvär mot förrättningen enligt grunder i vattenlagen 11 kap. 85 § meddelats sakägarna, förklarades förrättningen avslutad.

Åstorp nr 4 pr ÅSTORP den 12 september 1950.

Klas Westling

statens lantbruksingeniör.

Biträdande gode män:

Sigurd Jansson Folm Jönsson

29 Fnr 2135
Dnr 121/49

LÄNSSTYRELSEN
I
KRISTIANSTADS LÄN
LANDSKANSLIET


Till Statens lantbruksingenjör Klas Westling,


Kristianstad.

Jämlikt 10 kap. 33 § vattenlagen finner länsstyrelsen på därom av Helmer Noren, Åstorp nr 4, Åstorp, gjord ansökan, varöver torrlägningsnämnden i länet avgivit yttrande, skäligt förordna Eder att i enlighet med föreskrifterna i nämnda lag, därest laga hinder ej möter, verkställa syneförrättning rörande utförande av vattenavlopp för torrläggning av sökanden tillhörig mark inom Åstorp nr 4 i Åstorps köping.

Kristianstad i landskansliet den 28 april 1947.

all.
H.

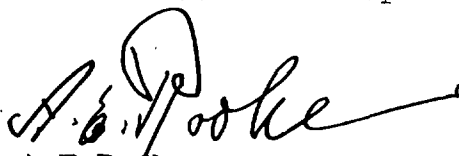
A.E. Rothe

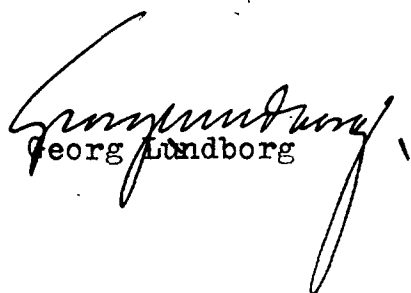
Georg Lundborg

Nr ¹² / ⁴⁰ Ekdm 19 ⁴⁷
Ank. d. 23 APR. 1947 till
Landskansliet i
Kristianstads län

Till Länsstyrelsen i Kristianstads län.

Undertecknad anhåller härmed vördsamt om förordnande för förrättningsman att enligt gällande vattenlag handlägga syneförrättning rörande utförande av vattenavlopp för torrläggning av mig tillhörig mark inom Åstorp nr 4 i Åstorps köping av Kristianstads län.

De sakägare, som beröras av företaget, torde först med säkerhet kunna angivas av förrättningsmannen.

Företagets utförande förutsätter även anordnande av nytt avlopp genom allmän väg.

Åstorp nr 4 pr ÅSTORP den 29 mars 1947.

Helmut Nörre

Torrlägningsnämndens yttrande:
Till förrättningsman föreslås lantbruksingeniör Klas Westling, Kristianstad.
Kristianstad den 21/4 1947.
Carl Gustaf

31
Lantbruksingenjörens kungörelse rörande syne-
förrättning den 24 juli 1950 kl. 11 f.m.,
inom Åstorp n:ris 3,4 och 13 i Åstorps köping
av Kristianstads län.

K U N G Ö R E L S E.

Syneförrättning enl. vattenlagen rörande torrläggning
av mark inom Åstorp n:ris 3,4 och 13 i Åstorps köping av Kristian-
stads län, vilket företag även angår allmän väg inom torrläggnings-
området, kommer att handläggas vid sammanträde hos lantbr. Helmer
Norén, Åstorp nr 4, den 24 juli 1950 kl. 11 f.m., då sakägare hava
att tillstädeskomma för utförande av sin talan.

Kristianstad den 27 juni 1950.

Klas Westling

statens lantbruksingenjör.

Anslagen i lagad ordning
i Åstorp kyrka
den 2/7 1950
PASTORSÄMBETET

Oren Selander
v. pastor

Avsänd till pastorsämbetet i Åstorp den 27 juni 1950.

Undertecknade egare af N= 3 1/4 mantal och N= 1, 2 o 4
17/64 mantl. Åstorp hafva denna dag enats om vattenafledning
från våra hemman på följande villkor:

1=) Jöns Assarsson har rätt och skyldighet att under april
och maj månader nästa år nedlägga ett femtums tegelrör från
sin nu befintliga ^{AC} brun vid möllevägen 80 famnar i vestlig
rigtning i nuvarande vattengången derefter sextumsrör 49 famnar,
derefter svarar Lindhé sjelf eller hans rättssinnhåfre för vatt-
nets ledning i sextumsrör öfver sina egor.

2=) Den afloppsledning som nu finnes från Jöns Assars skall
vid nyläggningen upptagas så att större ^dledning än ett femtums-
rör ej kommer att finnas från N= 3.

3=) Såsom ett bidrag till den rörledning Lindhé utför skall
Jöns Assarson till Lindhé erlägga Sextio (60) Kr.

Sålunda öfverenskommit och å två lika lydande exemplar
upptecknadit hvaraf vi hvardera ett till oss tagit erkännes.

Åstorp den 17 Juni 1902

Jöns Assarsson

G. B. Lindhé

Egare af ettl/4 mant N:3 Egare af N=1.2 o 4, 17/64 Mantl

Bevittnas

Gustaf Ekelund

Nils Ekelund.

Rätt avskrivit intygar:

Åke Persson

Göran Persson

På begäran av ägaren till fastigheterna Åstorp 4⁵ och 4⁶, 13³ västergård) i Åstorps köping, har undertecknade, på grund av lantbrukare Helmer Noréns ansökan framdraga ett avloppsdike för sin ägendom över nämnda fastigheter, företagit syn angående täckdikningen å desamma; genom öppningar i marken över moderdiken och av oss gjorda undersökningar befanns dessa vara i fullt brukbart skick samt av sådana demissioner att man ej behöver ifrågasätta deras kapacitet för mottagning av det vatten som kommer från sugdiken å den areal det här gäller. Befintligt växtbestånd å ägendomen är också av sådan beskaffenhet att det visar densamma är väldikad och den täckdikning som finnes å ägendomen är tillräcklig: betygar

Åstorp den 20 maj 1949

Nils Benedictsson

Skiftesgöman

Sten Stensson

Nämndeman

Rätt avskrivit intygar:

Åke Linder

Johan Persson

F Ö R T E C K N I N G

Över delägare i det avdikningsföretag, som avser torrläggning av mark inom Åstorp n:ris 3,4 och 13 i Åstorps köping av Kristianstad län, vilka jämlikt vattenlagen 10 kap. 8 och 40 §§ underrättats angående sammanträdet den 24 juli 1950 kl. 11 f.m.

- | | | |
|----|--------------------------------------|---------------|
| 1. | Lantbrukare Helmer Norén | ÅSTORP |
| 2. | " Erik Assarsson | " |
| 3. | " Henning Lindé | " |
| 4. | Höganäs-Billesholm A/B | HÖGANÄS |
| 5. | " Ivar Larsson | ÅSTORP |
| 6. | Åstorps Mekaniska Verkstad | " |
| 7. | Vägförvaltningen i Kristianstads län | KRISTIANSTAD. |

Att underrättelser avsänts till förestående sakägare med posten den 27 juni 1950, intygas

ex officio:

Klas Welling

U T L Å T A N D E

angående utförande av vattenavlopp för torrläggning av mark inom Åstorp n:ris 3,4 och 13 i Åstorps köping av Kristianstads län avgivet av synemännen vid syneförrättning enligt 10 kap. vattenlagen år 1950.

Avdikningsområdet belägenhet.

Företaget, som avser vinnande av bättre torrläggning av uteslutande redan odlad jord, är att hänföra till dikning. Det är beläget å Vegeåns nederbördsområde nr 95. Mot företagets utförande på sätt i detta utlåtande närmare finnes angivet möter enligt synemännens förmenande icke något laga hinder.

Sökande.

Sökande till förrättningen är Helmer Norén som med anspråk på äganderätt innehar fastigheterna Åstorp ⁵ 4 och ⁹ 4 (beträffande fastigheten Åstorp ⁵ 4 synes dock viss felaktighet förefinnas rörande lagfarten).

Företagets utsträckning är beroende av sökandens yrkande och förefintliga fallförhållanden, och omfattar syneförrättningen i anledning härav den dikessträcka, som å hithörande plankarta är utmärkt med en heldragen, grov, röd linje och betecknad A-B.

Företagets planläggning m.m.

Beträffande företagets planläggning är här att anmärka, att Henning Lindhé såsom ägare till fastigheterna Åstorp ⁶ 4 och ³ 13 samt Erik Assarsson såsom ägare till fastigheten Åstorp ¹ 3 under förrättningen anført, som av förrättningsprotokollet § 5 framgår, att deras marker vore nöjaktigt torrlagda och framlämnat tvenne skrivelser härom, som finnas fogade till övriga förrättningshandlingar. Av den ena skrivelsen dagtecknad den 17 juni 1902 inhämtas, att dåvarande ägarna till Lindhés och Assarssons fastigheter vid nämnda tillfälle gjort skriftlig överenskommelse

12.
angående torrläggning av sina marker. Någon hänsyn till det vatten, som kommer från den fastighet, som nu innehaves av Norén synes emellertid ej tagits vid överenskommelsens ingående. På fråga under den nu pågående förrättningen har sakägarna upplyst, att anledningen hertill skulle varit den, att dåvarande ägaren till Noréns fastighet ej ville deltaga i några kostnader. Den rörledning, som efter överenskommelsens ingående utföres 1902 eller 1903, är inritad med svart beteckning å profilritningen.

Av paragraf 4 i förrättningsprotokollet inhämtas, att Noréns ägor i företaget f.n. torrläggas genom en rörledning på östra sidan landsvägen Hälsingborg-Åstorp och utförd ungefär år 1920. Synemännen förmoda, att anledningen till att denna ledning utfördes då var den, att nyssnämnda avlopp över Assarssons och Lindhés fastigheter ej var dimensionerat med hänsyn till vattnets avledande denna väg. En profil över markytans läge i den sträckning, där avloppet förmodas gå eller sträckan 20-26, framgår av förslagsritningarna. Å denna profil är även rörledningens inlopp och utlopp angivna. Däremot har det vid förundersökningen ej varit möjligt att följa rörledningen mellan inloppet och utloppet, och förmodas av markägaren, att rörledningen delvis ligger under landsvägen, som breddats sådan rörledningen nedlades.

Synemännen anse, att Noréns mark bör torrläggas genom en rörledning över Assarssons och Lindhés ägor i ungefärlig överensstämmelse med sträckningen av 1902 års rörledning eller sträckan A-B å förslagsritningarna. Innan dåvarande ägarna till Assarssons och Lindhés fastighet år 1902 eller 1903 utförde rörledningen här, hade de bort begära laga syneförrättning enligt grunderna i 1879 års dikningslag, därest de påfordrade deltagande i kostnaderna för arbetena av dåv. äg. till Noréns fast. och för att få rörledningen dimensionerad för avledande av vattnet inom nederbördsområdet. Att nu ombygga

rörledningen på östra sidan landsvägen i sträckningen 20-26 för torrläggning av Noréns ägor anse synemännen dels opåkallat och dels synnerligen olämpligt, enär grävningsdjupet i så fall delvis skulle bli över 3 meter.

Plankarta och profilritning.

Över den avloppssträcka, om vars utförande fråga nu är, äro dels profil- och sektionsritningar uppgjorda utvisande lutningsförhållandena och avloppets beskaffenhet i övrigt och dels plankarta upprättad utvisande den mark, som med nu befintligt avlopp ej kan torrläggas till 1.2 meters djup. Begränsningskurvan har av denna anledning lagts 1.35 meter över ordinärt sommarvattenstånd i befintliga brunnar och avlopp, men har vid bestämmande av begränsningskurvan jämväl nödig hänsyn till markens avfall mot avloppet tagits.

Båtnadsuppskattning.

Jämlikt bestämmelserna i vattenlagen 7 kap. 22 § och 10 kap. 60 § hava synemännen uppskattat den mark, som ansetts beroende av företagets utförande, och har därvid uppskattning skett av marken såväl i dess skick före företaget som ock i det skick, vari den antages komma efter företagets utförande, och framgå såväl de å de särskilda ägofigurerna som de å de olika fastigheterna belöpande andelarna av den särskilda längd, som finnes bilagd detta utlåtande. Enligt denna längd utgör markens värde före företaget 22.212 kronor och dess värde efter företaget 31.680 kronor, vadan värdet av båtnaden genom arbetenas utförande uppskattats till 9.468 kronor.

Båtnaden utgöres i sin helhet av alstringsbåtnad. Vid uppskattning av denna har hänsyn tagits till såväl jordens naturliga godhet som markens höjdläge m.m., och har för bestämmande av höjdlägets inverkan på jordvärdena särskild gradtabell upp-

4.
rättats. Det antecknas här, att, även om intet vatten från områdena öster om landsvägen inledes i 1902 års rörledning, ligger denna ej å sådant djup, att all omkringliggande mark kan täckdikas till 1.2 meters djup.

Nederbördsområde och dimensionering.

För att den beräknade jordförbättringen skall uppkomma måste dikningsarbetet verkställas i överensstämmelse med förslaget, som är upprättat med hänsyn till framrinnande vattenmängd, markens lutningsförhållanden, dikningsarbetets ändamål m.m.

Nederbördsområdet har bestämts med ledning av Rikets allmänna kartverks ekonomiska kartor över trakten och synes utgöra

vid punkt 0+67	42 hektar	
2+53	39	"
4+18	35	"
5+32	30	"
7+42	25	" och
9+09	19	" .

På sökandens yrkande och med stöd av bestämmelserna i vattenlagen 7 kap. 4 § bestämma synemännen, att avloppet skall utföras som täckt ledning.

Vid bestämmande av rörledningens dimensioner hava synemännen utgått från en största avrinning av 1.25 sekundliter pr hektar.

För övrigt hänvisas till plankarta, profil- och sektionsritningar jämte kostnadsförslag.

Fixpunkterna i företaget äro lagligen skyddade och få alltså ej övertäckas eller förstöras. Önskar jordägare borttaga fixpunkt, skall han göra anmälan härom till statens lantbruksingeniör, vilken då låter avväga annan lämplig fixpunkt. Kostnaden för lantbruksingeniörens i sådant hänseende företagna förrättningar

gäldas av dikningsföretaget. Fixpunkternas läge i plan framgår av plankartan, deras höjdläge och utseende av påskrift å profilritningen.

Ersättningar.

Framställning om ersättning för skada å växande gröda, därest skada skulle uppstå å dylik i samband med företagets utförande, skall göras skriftligen hos arbetsstyrelsen och senast den dag, då företaget genom avsyningsbevisets uppläsande på allmänt sammanträde med delägarna förklarats avsynat och godkänt. Ersättningsbeloppet bör bestämmas av 2 st. av arbetsstyrelsen tillkallade, ojäviga, i jordbruk kunnige män, lämpligen skiftesgodemän.

Vid framtida rensningar av vattenavloppet skola några ersättningar för intrång ej utgå, men skola rensningarna om möjligt företagas å tid, då skada å växande gröda ej göres.

Broar och trummor.

I samband med företagets utförande kräves anordnande av avlopp genom landsvägen vid B. Under förrättningen är upplyst, som av § 4 i förrättningsprotokollet framgår, att avlopp genom landsvägen tidigare funnits, men att avloppet genom landsvägen ej för-
(och ombyggnad)
längts eller iordningsställt i samband med vägens breddning omkring år 1935. På grund härav anse synemännen, att kostnaderna för nya avloppet genom landsvägen jämte brunnen på vägens nedströms-
sida böra bestridas av vägförvaltningen i Kristianstads län. Beträffande ombesörjandet av arbetena skola bestämmelserna i vattenlagen 7 kap. 7 § iakttagas. På grund av bestämmelserna i vattenlagen 10 kap. 52 § har förrättningsmannen insänt torrlägningsförslaget till vägförvaltningen i länet för yttrande, och har vederbörande granskningsförrättare å förslaget till trummans ombyggnad gjort påteckning om, att han tagit del av förslaget.

Kostnadsfördelning.

14.
Någon anledning till avdelningsbildning inom företaget för jämkning av kostnaderna mellan fastigheterna i detsamma enligt grunder i vattenlagen 7 kap. 24 § föreligger ej. I kostnaderna för arbetena inom företaget skola därför ägarna till marken deltaga i förhållande till båtnadsvärdet av denna mark enligt ovan åberopade utlåtandet vidfogade värderingslängd, dock med iakttagande av bestämmelserna i vattenlagen 7 kap. 27 § och 10 kap. 80 §.

I kostnadsfördelningslängden för företaget finnes med iakttagande av förestående grunder angivet vars och ens delaktighet i förbättringsvärde och procenttal samt den kostnad, som enligt det upprättade kostnadsförslaget åligger varje delägare.

Kostnaderna för syneförrättningen gäldas av sakägarna i företaget i förhållande till vars och ens andel i kostnaderna för torrlägningsarbetet och i övrigt med iakttagande av bestämmelserna i vattenlagen 10 kap. 79 och 80 §§. Förrättningskostnaderna förskjutas av sökanden vid förrättningens avslutande.

Framtida underhåll.

Kostnaderna för företagets underhåll bestridas av sakägarna i detsamma efter samma grund, som i kostnadsfördelningslängden angivits för anläggningskostnadernas fördelning. Kostnad för rensningsåtgärd, som föranletts av enskild sakägares åverkan eller försummelse, uttages dock av denne.

Domstolsavgift.

Enär båtnaden genom företagets utförande icke beräknas uppgå till 10.000 kronor, skall avgift, varom förmäles i vattenlagen 11 kap. 95 §, i detta fall ej utgå.

Verkställighet.

Innan arbetet får påbörjas, skall denna syneförrättning hava vunnit laga kraft, samt länsstyrelsen i Kristianstads län hava underrättats angående styrelseval.

Arbetsstyrelse.

Enär sakägarna äro flera än två, skall företagets angelägenheter handhavas av en arbetsstyrelse, som väljes på allmänt sammanträde med sakägarna enligt föreskrift i vattenlagen 7 kap. 64 § .

Arbetsstyrelsens åliggande är bl.a.

- att jämlikt föreskrifterna i vattenlagen 7 kap. 62 § anmäla styrelseval hos länsstyrelsen,
- att genom infordrande av anbud eller på annat lämpligt sätt bortsetta arbetena på förmånligaste sätt till entreprenör, som kan godkännas av statens lantbruksingeniör i länet,
- att själv och med biträde av sakkunnig person övervaka arbetets utförande i överensstämmelse med det upprättade förslaget,
- att verkställa behövlige utdebiteringar och fördelningar av kostnader,
- att föra räkenskaper över arbetet och årligen redovisa dessa för delägarna,
- att för sistnämnda ändamål och då så eljest kan finnas nödigt kalla delägarna till sammanträde i den ordning, som föreskrives i vattenlagen 7 kap. 64 §,
- att vid alla sammanträden föra protokoll, vilket skall vara tillgängligt för delägarna senast 14 dagar efter sammanträdet,
- att ombesörja dikenas vidmakthållande och uppreprensning å årstid, då växande gröda tager minst skada därav samt
- att i övrigt vidtaga alla åtgärder, som kunna befrämja arbetets verkställande och vidmakthållande.

Till företaget hörande kartor och handlingar skola förvaras av därtill särskilt utsedd person och av honom hållas tillgängliga för envar, som vill granska dem eller göra avskrifter eller anteckningar.

4.

Arbetsföreskrifter.

Med avseende å företaget stadga synemännen i övrigt jämlikt vattenlagen 10 kap. 62 § :

att företaget skall benämnas Åstorp 3 och 4 dikningsföretag 1950,

att arbetet skall vara fullbordat före utgången av år 1955, landsvägstrumman vid B bör dock vara ombyggd inom 2 månader efter det arbetena nedanför trumman anmälts färdiga till vägförvaltningen i länet,

att arbetet skall anses lagligen avslutat, då godkännande avsyningsbevis lämnats av statens lantbruksingeniör eller den han i sitt ställe sätter, och detta bevis blivit å gemensamt sammanträde med delägarna uppläst för dessa,

att arbetet skall utföras i överensstämmelse med förslaget, dock att mindre ändringar, som under arbetets utförande kunna visa sig lämpliga beträffande dikes läge och annat, som ej inverkar minskande på torrläggningens djup eller på avrinningen, och varom berörda sakägare äro eniga, må efter hörande av statens lantbruksingeniör och med hans skriftliga medgivande företagas,

att cementrören skola gjutas av svensk cement, att de skola godkännas av statens lantbruksingeniör eller dennes ombud, innan de nedläggas, och att deras läge skall kontrolleras av statens lantbruksingeniör eller dennes ombud, innan de få hölljas,

att den, som åtagit sig arbetet, ej må erhålla slutlikvid, förrän arbetet i sin helhet godkänts av statens lantbruksingeniör eller den han i sitt ställe sätter samt

att rensning av brunnar skall ske minst två gånger årligen och så ofta behov därav föreligger. Koppling direkt till rörsträng förbjödes, såvida ej statens lantbruksingeniör därtill givit sitt skriftliga medgivande.

44 19.

Besvärshänvisning.

Är någon missnöjd med åtgärd eller beslut under denna syneförrättning eller med detta synemännens utlåtande ingive inom sextio dagar från nedanstående dag sina till Söderbygdens vatten-
domstol i Stockholm ställda besvär. I besvären skola fullständigt upptagas klagandens alla påståenden och skälen därför, och skola vid besvären fogas de handlingar, klaganden vill åberopa till stöd för ändringssökandet. Besvären skola ingivas i tre exemplar.

Åstorp nr 4 pr ÅSTORP den 12 september 1950.

Klas Westling,

Lagman Åstorp

Ägo- figur- nr	Förbättrad mark				Värde före torrläggning		Värde efter torrläggning		B å t n a d	
	åker, tomt		annan		pr ha	pr ägofigur	pr ha	pr ägofigur	pr ha	pr ägofigur
	ha	a	ha	a	kronor	kronor	kronor	kronor	kronor	kronor
1										
2										
beslut, äkning - och värderingslängd
över åker nr 3 och 4 dikningsåret 1850
 inom Åkers härad av Kristian-
 stads län.

9C 5/32 mantal Årtorp 13³ Benning. Lindé

äker, mylla på lera

-H-

-4-

-H-

-4-

-H-

-4-

-H-

-4-

-H-

-4-

-H-

-4-

-H-

-4-

-H-

-4-

Summa.

9C 5/64 mantal Årtorp 4⁶ Benning. Lindé

äker, mylla på lera

-H-

-4-

-H-

-4-

-H-

-4-

Summa.

9C 1/4 mantal Årtorp 3¹ Erik. Hansson

äker, mylla på lera

-H-

-4-

Summa.

Ägo- figur- nr	Förbättrad mark				Värde före torrläggning		Värde efter torrläggning		B å t n a d	
	åker, tomt		annan		pr ha	pr ägofigur	pr ha	pr ägofigur	pr ha	pr ägofigur
	ha	a	ha	a	kronor	kronor	kronor	kronor	kronor	kronor
1										
2	1	55			2.800	1.540:-	4.000	2.200:-	1.200	660:-
3	2	20			2.800	560:-	4.000	800:-	1.200	240:-
4	3	22			2.800	616:-	4.000	880	1.200	264:-
5	4	82			2.800	2.296:-	4.000	3.280:-	1.200	984:-
6	5	81			2.800	2.268:-	4.000	3.240:-	1.200	972:-
7	6	40			3.200	1.280:-	4.000	1.600:-	800	320:-
8	7	56			3.200	1.792:-	4.000	2.240:-	800	448:-
9	8	26			3.200	832:-	4.000	1.040:-	800	208:-
10	9	16			3.200	512:-	4.000	640:-	800	128:-
11		3 98				11.696:-		15.920:-		4.224:-
12										
13										
14	10	52			2.800	1.456:-	4.000	2.080:-	1.200	624:-
15	11	50			2.800	1.400:-	4.000	2.000:-	1.200	600:-
16	12	25			2.800	700:-	4.000	1.000:-	1.200	300:-
17	13	02			3.200	64:-	4.000	80:-	800	16:-
18		1 29				3.620:-		5.160:-		1.540:-
19										
20										
21	14	72			2.800	2.016:-	4.000	2.880:-	1.200	864:-
22	15	57			2.800	1.596:-	4.000	2.280:-	1.200	684:-
23		1 29				3.612:-		5.160:-		1.548:-
24										
25										
26										
27										
28										
29										
30										

71 1/32 mantal Ritarp 49 Behner Norin

äker, nylla på lva

Summa

79 1/32 mantal Ritarp 45 { Lagf. äg. benning. Linder
innehavare Behner Norin

äker, nylla på lva

- - -

- - -

- - -

- - -

Summa

74 aret Ritarp 47 äg. Ritarp mekaniska verkstad
land

Summa

Ägo- figur- nr	Förbättrad mark				Värde före torrläggning		Värde efter torrläggning		B å t n a d	
	åker, tomt		annan		pr ha	pr ägofigur	pr ha	pr ägofigur	pr ha	pr ägofigur
	ha	a	ha	a	kronor	kronor	kronor	kronor	kronor	kronor
16		22			3.200	704:-	4.000	880:-	800	176:-
17		14			1.600	224:-	4.000	560:-	2.400	336:-
		36				928:-		1.440:-		512:-
18		26			1.200	312:-	4.000	1.040:-	2.800	728:-
19		27			2.000	540:-	4.000	1.080:-	2.000	540:-
20		03			3.200	96:-	4.000	120:-	800	24:-
		56				948:-		2.240:-		1.292:-
21		22			6.400	1.408:-	8.000	1.760:-	1.600	352:-
		22				1.408:-		1.760:-		352:-
						</				

Fastighet och ägare

Ägobeskrivning m. m.

Sammandrag

7c $5/32$ mantel	Storv 13 ³	Berning Lindé	1
7d $5/64$ mantel	- " - 4 ⁶	Same	2
7e $1/4$ mantel	- " - 3 ¹	Erik Nilsson	3
7f $1/32$ mantel	- " - 4 ⁹	Belmer Norén	4
7g $1/32$ mantel	- " - 4 ⁵	} Lagf. äg. Berning Lindé inneh. Belmer Norén	5
			6
7h. aret	- " - 4 ⁷	Storv. mekaniska verkstad	7
		<u>Summa</u>	8
			9
			10
VÄRDERINGSLÄNGD

Ägo- figur- nr	Förbättrad mark				Värde före torrläggning		Värde efter torrläggning		B å t n a d	
	åker, tomt		annan		pr ha	pr ägofigur	pr ha	pr ägofigur	pr ha	pr ägofigur
	ha	a	ha	a	kronor	kronor	kronor	kronor	kronor	kronor
	3 98				11.696:-		15.920:-		24.224:-	
	1 29				3.620:-		5.160:-		1.540:-	
	1 29				3.612:-		5.160:-		21.548:-	
	36				928:-		1.440:-		2.512:-	
	56				948:-		2.240:-		21.292:-	
	22				1.408:-		1.260:-		352:-	
	7 20				22.212:-		31.680:-		9.468:-	
	Åstorp N: 4 pr Åstorp den 12 september 1950. Klas Westling / Sigfridsson Frankensson									

Fastighet och ägare

Ägobeskrivning m. m.

1
2
3
4
5
6
7
8
9
10
11
12
13
14
15
16
17
18
19
20
21
22
23
24
25
26
27
28
29
30

Fastighet och ägare Ägobeskrivning	Ägo- figur- nr	Förbättrad mark		Värde pr ha		Båtnad	
		åker, tomt	annan	före	efter	pr ha	pr ägofigur
		hektar	hektar	kronor	kronor	kronor	kronor
<u>Åstorp nr 3 och 4 dikningsföretag 1950</u> inom Åstorps köpinge av Kristianstads län.							
<u>Ac 5/32 mtl Åstorp 13.</u> ³							
<u>Henning Lindé</u>							
åker, mylla på lera	1	0.55		2800	4000	1200	660:--
" , "	2	0.20		2800	4000	1200	240:--
" , "	3	0.22		2800	4000	1200	264:--
" , "	4	0.82		2800	4000	1200	984:--
" , "	5	0.81		2800	4000	1200	972:--
" , "	6	0.40		3200	4000	800	320:--
" , "	7	0.56		3200	4000	800	448:--
" , "	8	0.26		3200	4000	800	208:--
" , "	9	0.16		3200	4000	800	128:--
Summa		3.98					4224:--
<u>Ad 5/64 mtl Åstorp 4.</u> ⁶							
<u>Henning Lindé.</u>							
åker, mylla på lera	10	0.52		2800	4000	1200	624:--
" , "	11	0.50		2800	4000	1200	600:--
" , "	12	0.25		2800	4000	1200	300:--
" , "	13	0.02		3200	4000	800	16:--
Summa		1.29					1540:--
<u>Ae 1/4 mtl Åstorp 3.</u> ¹							
<u>Erik Assarsson.</u>							
åker, mylla på lera	14	0.72		2800	4000	1200	864:--
" , "	15	0.57		2800	4000	1200	684:--
Summa		1.29					1548:--

Fastighet och ägare Ägobeskrivning	Ägo- figur- nr	Förbättrad mark		Värde pr ha		Båtnad	
		åker, tomt	annan	före	efter	pr ha	pr ägofigur
		hektar	hektar	kronor	kronor	kronor	kronor
<u>Af 1/32 mtl Åstorp 4⁹.</u> <u>Helmer Norén.</u>							
åker, mylla på lera	16	0.22		3200	4000	800	176:--
" " "	17	0.14		1600	4000	2400	336:--
Summa		0.36					512:--
<u>Ag 1/32 mtl Åstorp 4⁵.</u> <u>Lagf. äg. Henning Lindé,</u> <u>inneh. Helmer Norén.</u>							
åker, mylla på lera	18	0.26		1200	4000	2800	728:--
" " "	19	0.27		2000	4000	2000	540:--
" " "	20	0.03		3200	4000	800	24:--
Summa		0.56					1292:--
<u>Ah avst. Åstorp 4¹⁷ . äg.</u> <u>Åstorps mekaniska verkstad.</u>							
tomt	21	0.22		6400	8000	1600	352:--
Summa		0.22					352:--
<u>Sammandrag.</u>							
<u>Ae 5/32 mtl Åstorp 13³.</u> <u>Henning Lindé.</u>		3.98					4224:--
<u>Ad 5/64 mtl Åstorp 4⁶.</u> <u>Henning Lindé</u>		1.29					1540:--
<u>Ae 1/4 mtl Åstorp 3¹.</u> <u>Erik Assarsson.</u>		1.29					1548:--
<u>Af 1/32 mtl Åstorp 4⁹.</u> <u>Helmer Norén.</u>		0.36					512:--
<u>Ag 1/32 mtl Åstorp 4⁵.</u>							
Överföres		6.92					7824:--

Lantbruksstyrelsen 3044 n, aug.-49, 20 000.

[illegible]

Läge	Längd m.	Arbete, material e. d.	Antal	Å-pris kr.	Kostnad	Summa
					kronor	kronor
		till "Åstorp nr 3 och 4 dikningsföretag 1950"				
		i Åstorps köping av Kristianstads län.				
0+00-9+09	909	Dikessträckan A-B.				
0+00-8+97	897	Cementrör 10" lm 897	3:70	3318:90	3318:90	
8+97-9+09	12	Vägrör 12" med grävning, läggning och 1 st. intagningsbrunn (nedströms) samt vägbanans iordningsställande, utföres och bekostas av vägförvaltningen i Kristianstads län och medräknas ej här		:-	----	
0+00-3+00	300	Grävning, läggning samt dikesjordens återfyllning lm 300	3:--	900:--		
3+00-4+18	118	d:o d:o " 118	4:--	472:--		
4+18-5+32	114	d:o d:o " 114	3:75	427:50		
5+32-6+71	139	d:o d:o " 139	3:25	451:75		
6+71-7+37	66	d:o d:o " 66	4:--	264:--		
7+37-7+42	5	d:o d:o " 5	7:--	35:--		
7+42-8+50	108	d:o d:o " 108	3:--	324:--		
8+50-8+97	47	d:o d:o " 47	3:75	176:25	3050:50	
0+00		Dikesöga enl. ritning st. 1	100:--	100:--		
0+67,1+62		Intagningsbrunnar av betong				
2+53,4+18		med armerade lock och inre				
5+32,7+42		diam. = 0.7 m st. 7	70:--	490:--	590:--	
9+09		Överföres				6959:40

ARVODESRÄKNING

upptagande ersättning till statsverket enligt lantbruksingenjörstaxan (Svensk Författningssamling nr 353 år 1945) för förrättning eller uppdrag, som utförts genom lantbruksingenjörsorganisationen.

"Åstorp nr 3 och 4 dikningsföretag 1950" inom Åstorps köping
(företagets benämning etc. samt socken och län)
av Kristianstads län.

Därvidtvisande härjark resp. skatt av den utskäpta åtgärden omfattar : syneförrättning.

Arbetsåtgärd m. m.	Ersättning			
	kronor	öre	kronor	öre
I. Planläggning av torrlägningsföretag huvudsakligen för jordbruksändamål.				
1. Torrlägningsföretag med undantag för täckdikningsplaner.				
Planen upprättad i samband med syneförrättning enligt vattenlagen.				
Jordareal som beröres av förrättningen 8 ha.				
15:- kr för 1 ha och 9:- kr för varje ha däröver	78	--		
2.4% av 7.700:- kr, utgörande beräknad total anläggningskostnad	184	80		
2 % av kr, utg. beräkn. kostn. för pumpstation m. utrustn.	--	--	262	80
Summa:				
För syneförrättning utan gode män utföres 80 % av ovanstående summa				
(Här införes bl. a. arvode för icke fullständigt förslag samt tilläggsarvode för alternativt förslag eller för planläggning som jämväl avser avledande av kloakvatten eller industriellt avloppsvatten)				
2. Täckdikningsplaner.				
II. Planläggning av företag huvudsakligen för avledande av kloakvatten eller industriellt avloppsvatten.				
1. Företag som hänför sig till viss jordareal och med huvudsakligt ändamål att avleda kloakvatten.				
Jordareal som beröres av förrättningen ha.				
kr för ha och kr för varje ha däröver				
% av kr, utgörande beräknad arbetskostnad				
2 % av kr, utgörande beräknad materialkostnad				
4 % av kr, utgörande beräknad kostnad för reningsanläggning				
5 kr för var och en av st astigheter				
2. Annat företag.				
dagavoden à 60 kr				
dagavoden à 40 kr				
dagavoden à 20 kr				
Transport:			262	80

