


Registernummer

Fjälkinge socken

Aa Fjälkinge 33', 42' (kallat Sofielund)


Ab " 37'

Ac " 192' (kallat Sofielund)

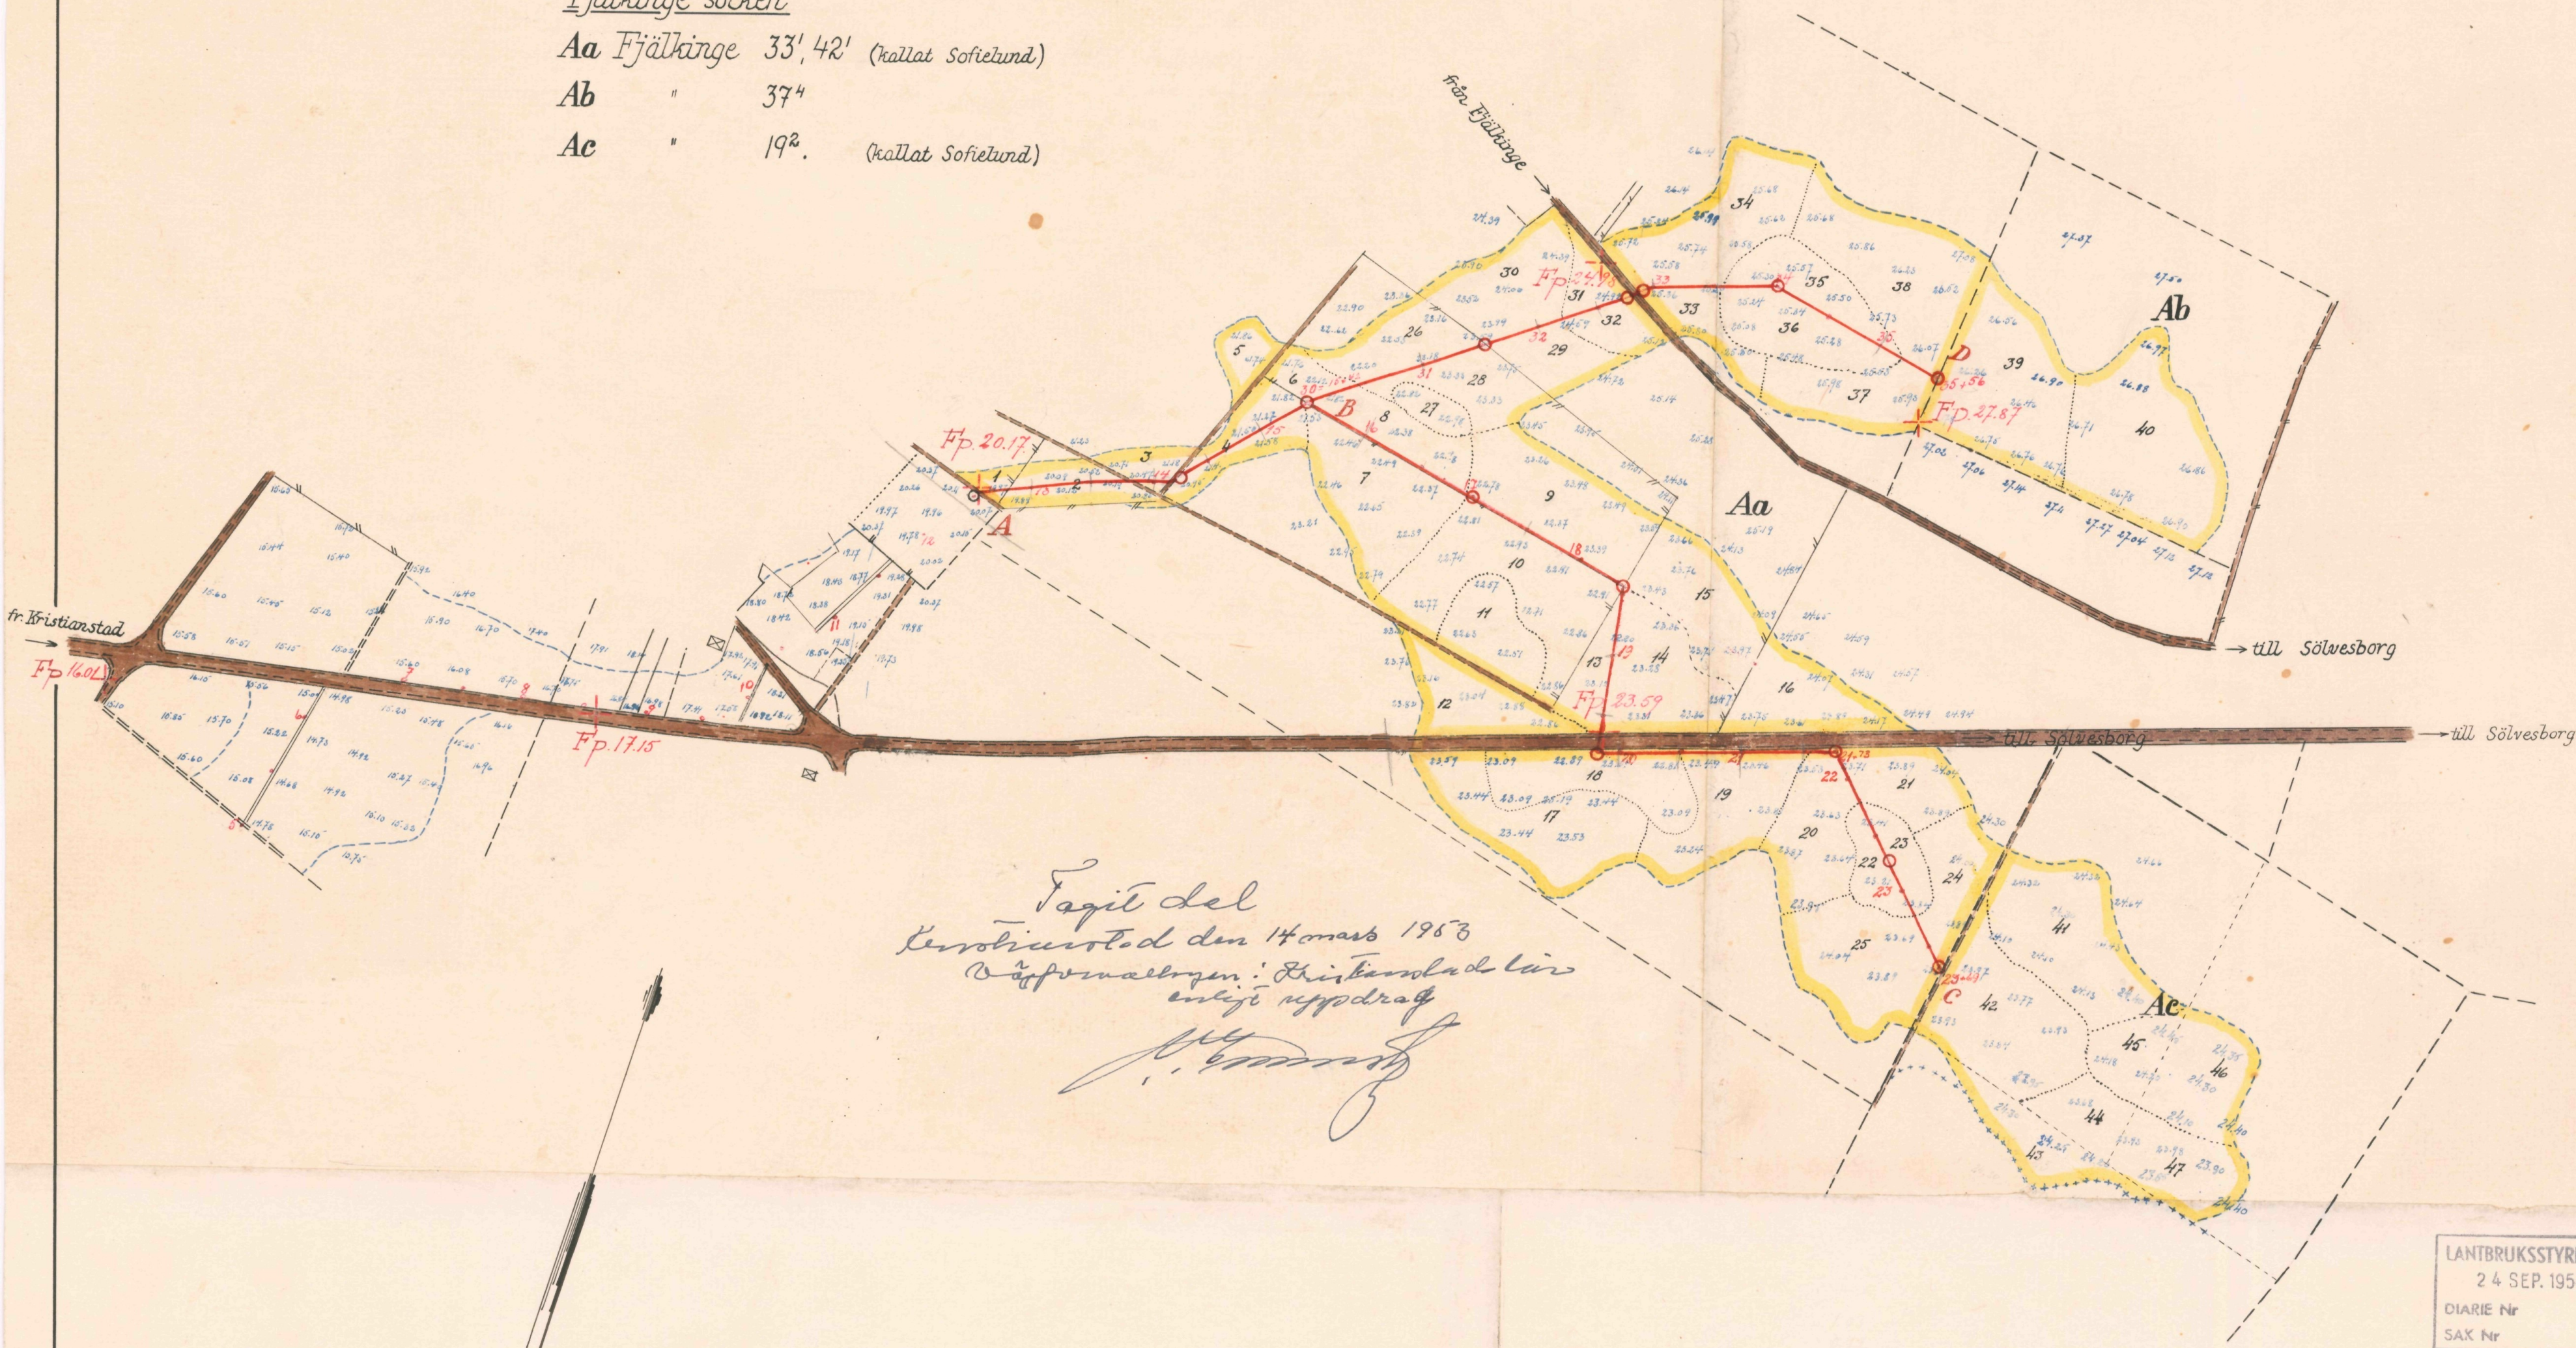




Fagilt del
Kartläggning den 14 mars 1963
Vägförslaget: Kristianstad län
enligt uppdrag
[Signature]

Skala 1:4000

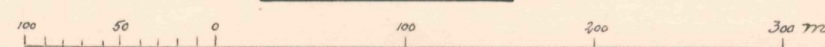

LANTBRUKSSTYRELSEN
24 SEP. 1954
DIARIE Nr
SAX Nr


FÖRSLAG TILL		<u>Sofielunds dikningsföretag 1953</u>	
1 Fjälkinge	SOCKEN(NAR) AV	Kristianstads	LÄN
UPPRÄTTAT ÅR(EN) 1953	(LUTAN) SAMBAND MED SYNEFÖRRÄTTNING ENL. VATTENLAGEN AV		
ORIGINAL	Nr 001	<i>Klas Westling</i>	
KOPIA	3-1660	Statens lantbruksingenjör	
ANTAL RITN. ST. 3	KUNGL. LANTBRUKSSTYRELSENS ARCHIV	Nr	5310-11

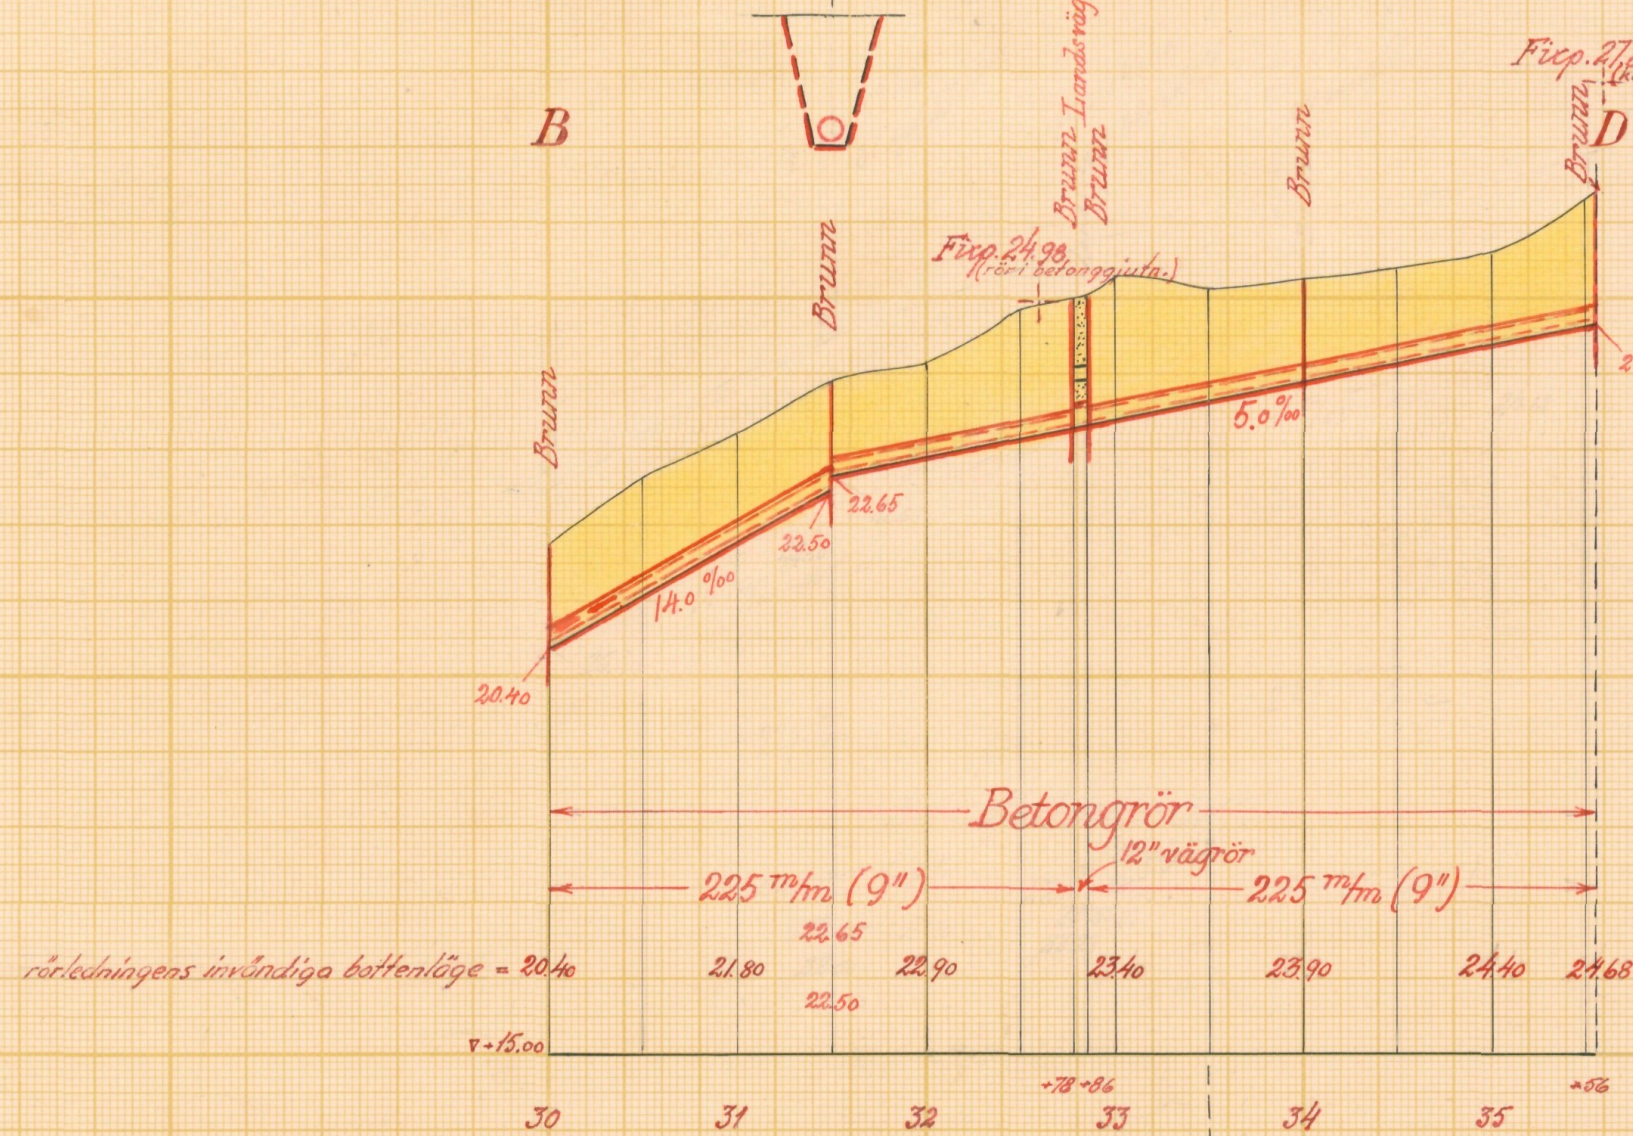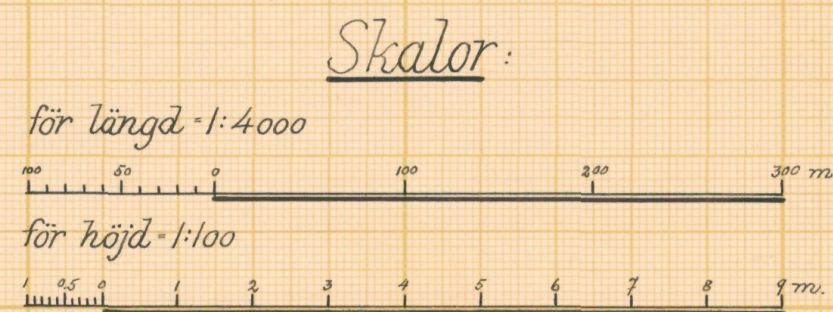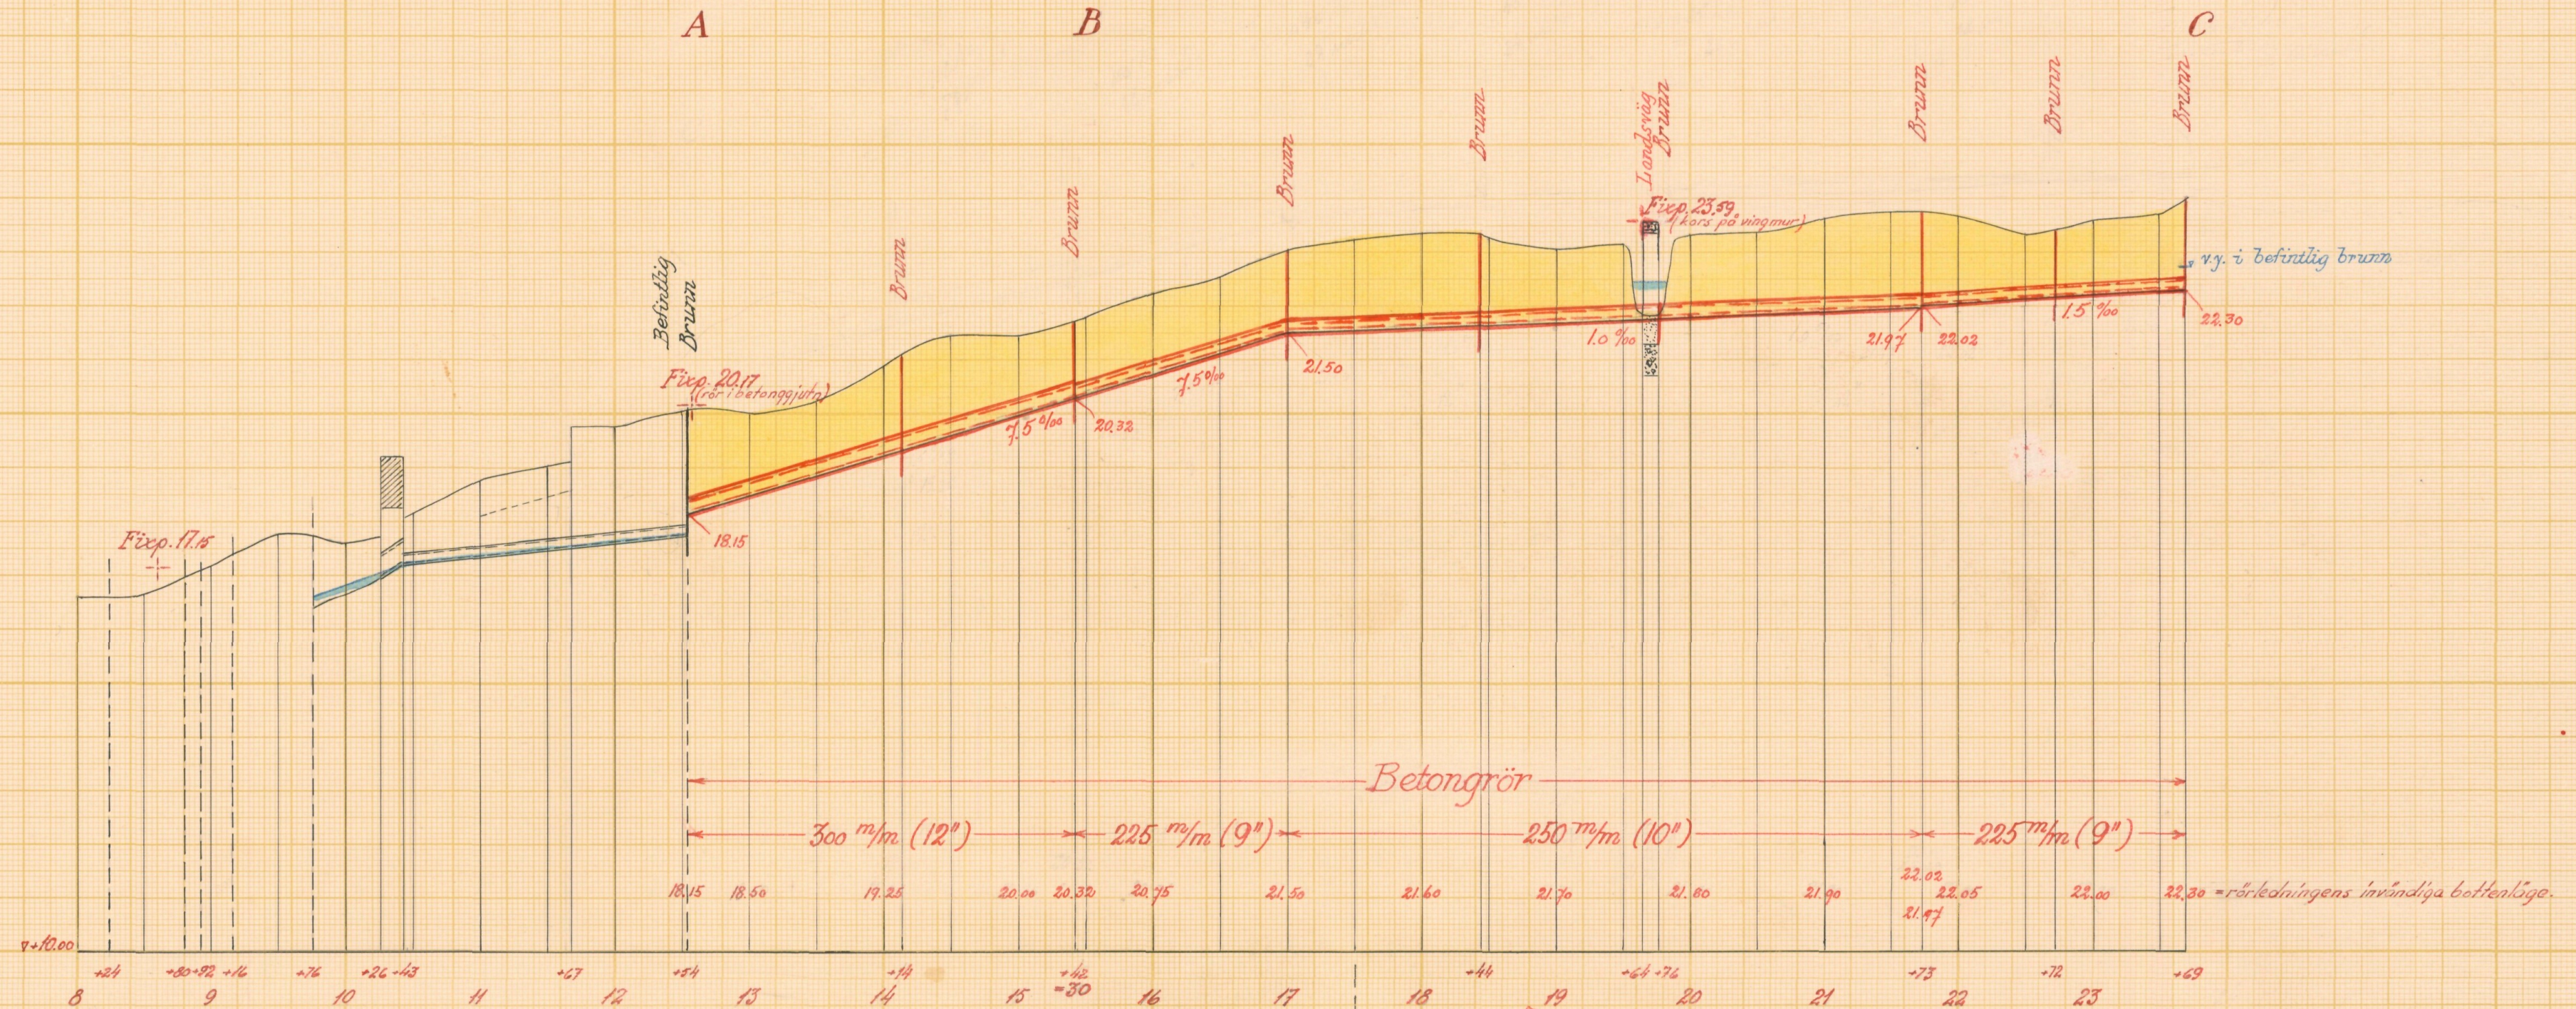

LANTBRUKSSTYRELSEN
24 SEP. 1954
DIARIE Nr
SAK Nr


Förslag till
Sofielunds dikebyggnadsföretag 1953
i Fjälkinge socken (när) av Kristianstads län
upprättat år (en) 1953 i samband med synförrättning enl. vattenlagen av
Original
Kopia
vill.Nr 002 *Klas Westling*
(Namn)
Statens lantbruksingenjör
(Titel)
L 3-1600
Antal ritn. st. 3
KUNGL. LANTBRUKS-
STYRELSENS ARKIV Nr 5310-2

Förslag till avlopp genom landsvägen vid 19+64-19+76 (avloppet utföres i "koporten" här)

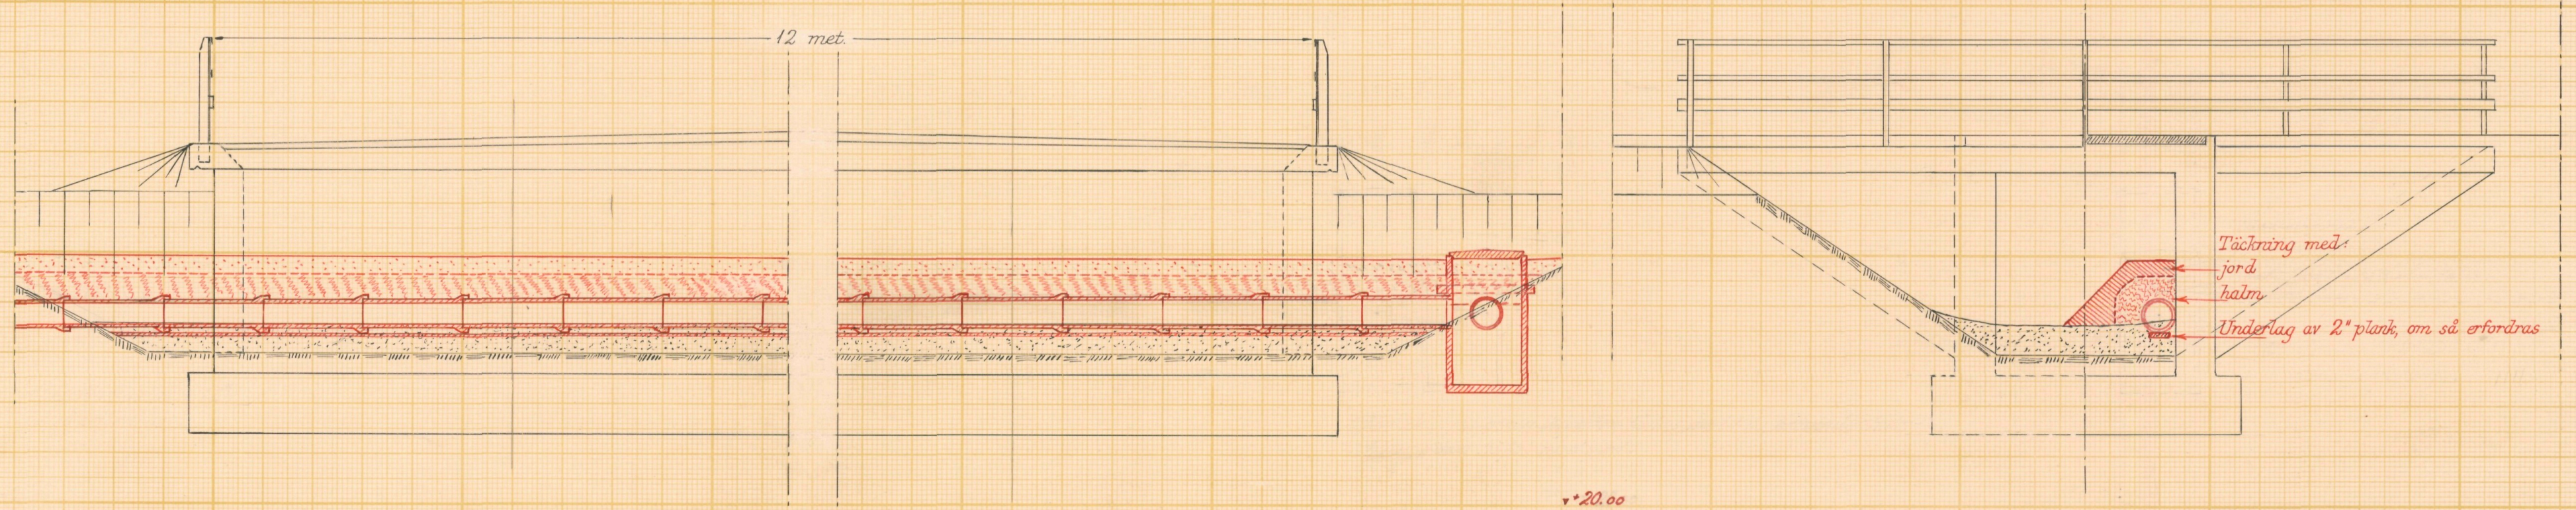


Färdig del
Kristianstad den 14 mars 1953
Vägförvaltaren i Kristianstads län
E. H.
[Signature]

Förslag till landsvägstrumna vid 32+78-32+86

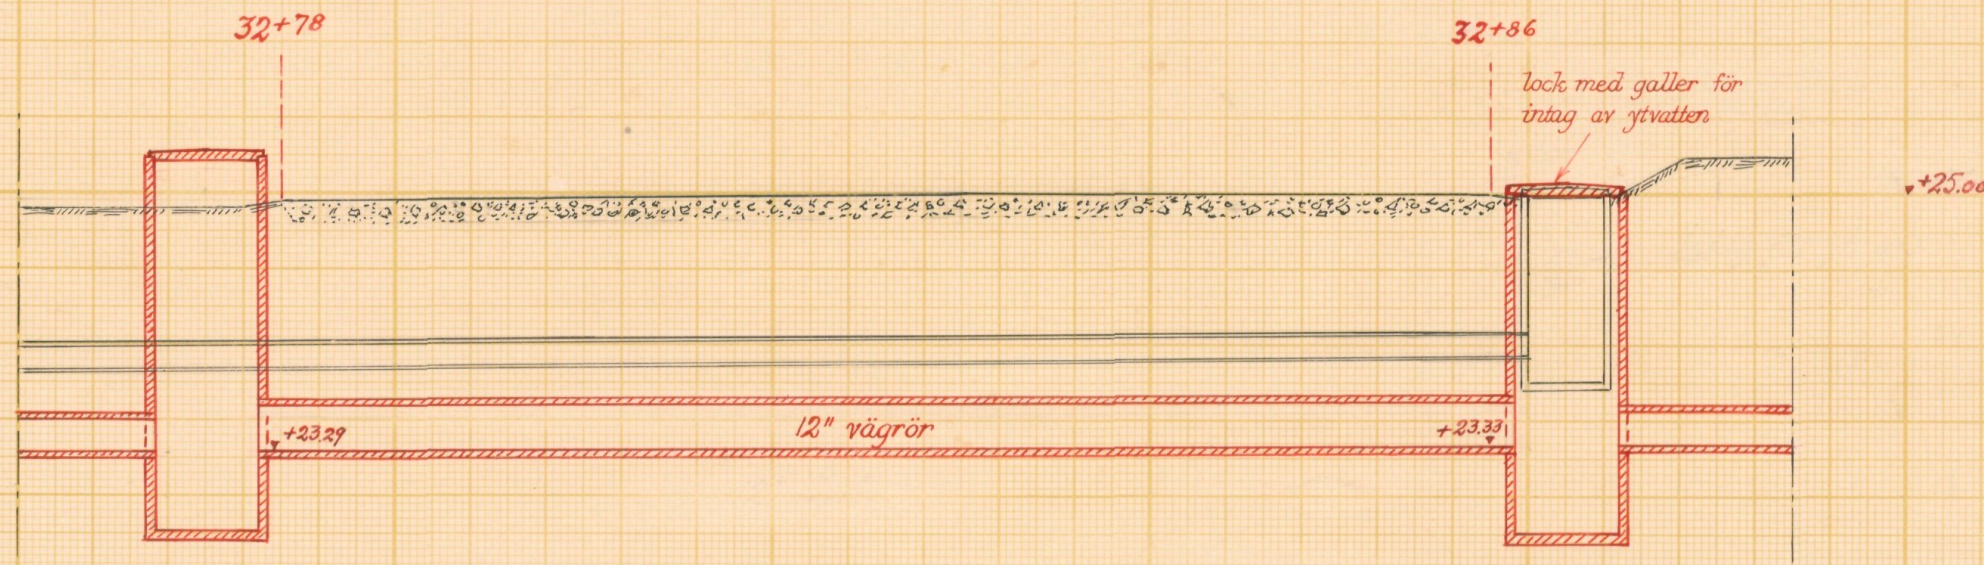

Typritning till intagningsbrunnar

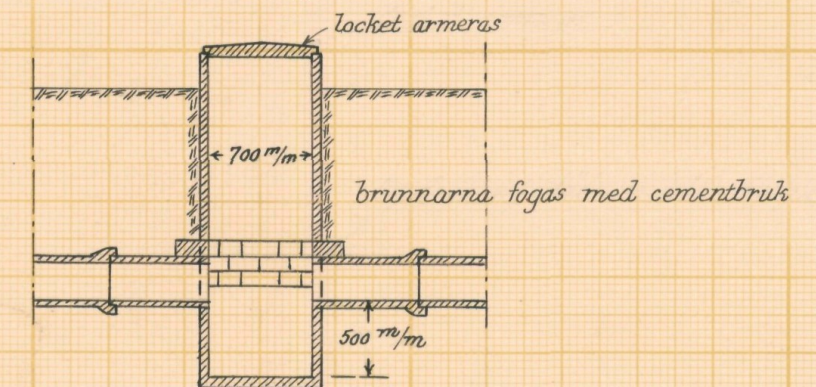

Skala 1:50



LANTBRUKSSTYRELSEN
24 SEP. 1954
DIARIE Nr
SAX Nr

Förslag till	Sofielunds dikningsföretag 1953		
i Fjälkinge	socken (-en) av Kristianstads län		
upprättat år (-en) 1953	samband med syneförrättning enl. vattenlagen av		
Original	vill.Nr 003		Klas Westling
Kopia	L 3-1660		Statens lantbruksingenjör
Antal ritn. st. 3	KUNGL. LANTBRUKS-STYRELSENS ARKIV	Nr	5310-3



Akt nr:

11-KLS-1660

5310-3

LANTBRUKSSTYRELSEN

24 SEP. 1954

DIARIE Nr

SAK Nr

L

3•1660

Köngl. Lantbruksstyrelsens

Arkiv

359
Synehandlingar

rörande

Sofielunds dikningsföretag 1953

i Fjälkinge socken

av Kristianstads län.

O R I G I N A L H A N D L I N G A R

rörande

torrläggning av mark inom Fjälkinge n:ris 19,33,37
och 42 i Fjälkinge socken av Kristianstads län; upp-
rättade år 1953 vid syneförrättning enligt vattenla-
gen av

Klas Westling,
statens lantbruksingeniör.

Handlingarna innehålla förutom titelblad trettiofem (35) skrivna och
paginerade sidor + 1 tidning samt åtföljas av plan-, profil- och sek-
tionsritningar i 3 blad.

Generalstabsblad nr 6 (Kristianstad).

1.
Protokoll fört vid syne-
förrättning enl. 10 kap. vattenlagen
rörande utförande av vattenavlopp
för torrläggning av mark inom Fjäl-
kinge n:ris 19,33,37 och 42 i Fjäl-
kinge socken av Kristianstads län.

År 1953, februari 27, kl. 13 på Fjälkinge gästgivaregård.

Närvarande:

undertecknad lantbruksingeniör, förrättningsman

skiftesgodemännen Gustaf Olsson i Hammarshus och Nils Månsson i

Åraslöv, båda från Nosaby socken

sökanden

Axel E. Anderssons dödsbo gm sterbhusdelägarna

civilingeniören Carl Axel Körnell för egen del samt såsom ombud

för sin syster fru Maj Söderlund enl. bifogad fullmakt och
godsäg. Valter Persson såsom ombud för sin hustru Brita Persson,
övriga sakägare eller ombud

lantbr. Agne Ysberg, arrendator av sökandenas fastigheter,

" Torsten Andersson och

vägförvaltningen i Kristianstads län genom vägmästaren Sture Sjö-
gren.

§ 1.

Det för förrättningsmannen utfärdade förordnandet upp-
lästes.

§ 2.

Jäv mot synemännen anmäldes ej, ej heller visste dessa
med sig något jävsförhållande till någon av sakägarna.

§ 3.

Den efter verkställda förundersökningar upprättade pro-
filritningen över de avloppsdiken, om vilkas utförande fråga var,
företeddes tillika med plankarta över den mark, som befunnits för
sin torrläggning beroende av företagets utförande.

§ 4.

Vid förundersökningen hade Torsten Andersson gjort gemensam med sökanden angående företagets utförande. Med anledning härav hade han undertecknat särskild föreningshandling, som nu vitsordades av synemännen genom deras underskrift å handlingen i fråga.

§ 5.

Sökanden och den med denne likställde yrkade, att avloppen skulle utföras till sådant djup och dimensioner, att trygghet mot översvämning samt möjlighet till markens torrläggning till omkring 1.2 meters djup därigenom i regel bleve beredd. Marken inom torrlägningsområdet utgjordes av sandjordar, som i vanliga fall ej tarvade dikning. Det vore emellertid nödvändigt att avlopp funnes för vattnets avledande särskilt vår och höst.

§ 6.

Av företagets utförande berördes tvenne avlopp genom landsväg, det ena genom landsvägen Kristianstad - Sölvesborg och det andra genom gamla landsvägen mellan dessa städer. Beträffande nya landsvägen var denna i sin helhet utförd 1938-39 enligt uppgift av vägmästare Sjögren. Beträffande avloppet genom gamla landsvägen hade ingen av de närvarande reda på, när detta tillkommit.

Det ansågs lämpligt att i samband med företagets utförande flytta avloppet genom nya landsvägen omkring 175 meter västerut till en här befintlig s.k. "koport".

§ 7.

Synemännen meddelade, att de omedelbart ämnade påbörja för företagets utförande erforderliga värderingar. Resultatet av dessa skulle jämte förslag till företagets utförande med kostnadsberäkning m.m. framläggas för intressenterna vid nytt sammanträde, vilket skulle hållas på samma plats den 27 mars 1953 kl. 9.30 f.m., och skulle några ytterligare kallelser eller kungörelser rörande detta

sammanträde ej utfärdas.

Fjälkinge den 27 februari 1953.

Klas Westling

statens lantbruksingeniör.

Biträdande gode män:

Andersson *Morén*

År 1953, mars 27, kl. 9.30 f.m. på Fjälkinge gästgivaregård.

Närvarande:

förutnämnda synemän och nedannämnda sakägare

civilingeniören Carl Axel Körnell för egen del samt såsom ombud

för sin syster fru Maj Söderlund enl. tidigare lämnad fullm.,

godsägaren Valter Persson såsom ombud för sin hustru Brita Persson samt

lantbr. Torsten Andersson.

§ 8.

Det av förrättningsmannen upprättade förslaget med därtill hörande längder genomgicks med sakägarna, varjämte synemännens utlåtande angående företaget upplästes för delägarna.

§ 9.

Sakägarna beslöto att utse särskild arbetsstyrelse för företaget och valdes civilingeniören Carl Axel Körnell, adress Kanalgatan 6 A, Kristianstad härtill. Åt Körnell uppdrogs jämväl att emottaga och förvara till företaget hörande kartor och handlingar.

§ 10.

Sammanställning över förrättningskostnaderna företeddes,

och meddelade förrättningsmannen, att räkning å det arvode, som enligt lantbruksingeniörstaxan skulle inbetalas till statsverket, komme att tillsändas sakägarna från lantbruksnämnden i Kristianstad.

§ 11.

Sedan bestämmelserna angående besvär mot förrättningen enligt grunder i vattenlagen 11 kap. 85 § meddelats sakägarna, förklarades förrättningen avslutad.

Fjälkinge den 27 mars 1953.

Klas Westling

statens lantbruksingeniör.

Biträdande gode män:

[Signature]

[Signature]

Till

Länsstyrelsen i Kristianstads län

K r i s t i a n s t a d .

5. 22995/50-
54
ITB 140/100000 SD
13 SEP. 1950
Länsstyrelsen i
Kristianstads län

Undertecknade få härmed vördsamt anhålla om förordnande för förrättningsman att enligt gällande vattenlag handlägga syneförrättning rörande utförande av vattenavlopp för torrläggning av mark tillhörig Sofielunds Gård, Fjälkinge socken i Kristianstads län.

De sakägare, som beröras av företaget, torde först med säkerhet kunna angivas av förrättningsmannen.

Fjälkinge den 30 augusti 1950

Axel E. Anderssons sterbhus

Brita Persson *C.A. Körnell* *Maj Söderlund*
.....
Brita Persson C.A. Körnell Maj Söderlund

Ans. 13 SEP. 1950 III

Landskansliet i
Kristianstads län

Utdrag av protokoll vid delegationens för inre rationalisering sammanträde i Kristianstad den 4 september 1950.

Närvarande: Herrar H. Henriksson, Lars Åkesson, Anton Ljunggren, Nils Carlsson, Klas Westling och J.A.Hilberts.

§ 3.

Ansökningar om förordnande för behörig förrättningsman att handlägga syneförrättning enligt 10 kap. vattenlagen hade inkommit från:

Axel E. Anderssons sterbhus, Sofielund, Fjälkinge.

Delegationen beslöt att i samtliga fall till förrättningsman föreslå lantbruksingenjören Klas Westling, Kristianstad.

Vid protokollet:

J.A.HILBERTS.

Justerat:

H. HENRIKSSON

Rätt utdraget betyga:

Eigene Vagn

Ingemar Vagn


Länsstyrelsen
i
Kristianstads län
Landskansliet


Till Statens lantbruksingeniör Klas Westling,
Kristianstad.

Jämlikt 10 kap. 33 § vattenlagen finner länsstyrelsen på där-
om av Axel E.Anderssons sterbhus, Sofielund, Fjälkinge,
gjord ansökan, varöver lantbruksnämnden i länet avgivit yttrande,
skäligt förordna Eder att i enlighet med föreskrifterna i nämnda
lag, därest laga hinder ej möter, verkställa syneförrättning rörande
utförande av vattenavlopp för torrläggning av mark tillhörig Sofie-
lunds Gård, Fjälkinge socken.

Kristianstad i landskansliet den 16 september 1950.

På länsstyrelsens vägnar:

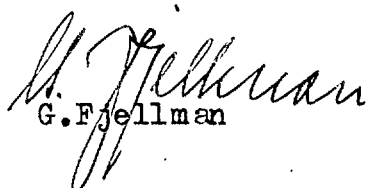
G. Fjellman

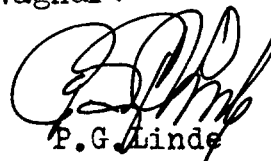
P. G. Linde

514 E.

54/40 Ekdm.

8.
Lantbruksingenjörens kungörelse rörande syne-
förrättning den 27 febr. 1953 kl. 13 inom
Fjälkinge n:ris 19,33,37 och 42 i Fjälkinge
socken av Kristianstads län.

K U N G Ö R E L S E .


Syneförrättning enl. vattenlagen rörande torrläggning
av mark inom Fjälkinge n:ris 19,33,37 och 42 i Fjälkinge socken
av Kristianstads län, vilket företag även angår allmän väg inom
torrläggningssområdet, kommer att handläggas vid sammanträde på
Fjälkinge gästgivaregård den 27 febr. 1953 kl. 13, då sakägare
hava att tillstädeskomma för utförande av sin talan.

Kristianstad den 29 januari 1953.



statens lantbruksingeniör.

Anslaget i laga ordning i Fjälkinge församling
den 1 februari 1953.

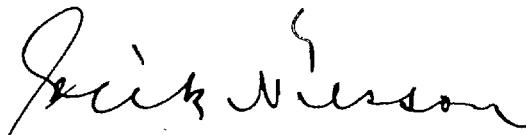

kyrkoherde

F U L L M A K T

för civilingenjören Carl Axel Körnell, Kristianstad, att föra min talan och träffa alla de avtal som kunna bli nödvändiga i alla avseenden angående tomterna med nummer 19, 33, 37 och 42 inom Fjälkinge socken.

Djursholm den 15 februari 1953.

Maj Söderlund
.....
Maj Söderlund,
Danderydsvägen 130,
Djursholm 3.

Egenhändiga namnteckningen

bevittnas:

John Persing
.....

Arne Schuman
.....

F Ö R E N I N G.

Härmed be jag få förena mig med delägarna i Axel E. Anderssens Skibhus, nämligen Britta Persson, C. N. Hännell och Kaj Fridlund, i deras ansökan av den 30 augusti 1950, om förordnande för förvärdningsman att verkställa hyr enligt rättslagen, i och för konläggning av rättskadade marker tillhörande Ljeflunds gård i Fjälkinge socken av Kristianstads län. Och anhåller jag att dikt mätte få sådan utmärkning att även mina marker kunde konläggas.

Fjälkinge den 12 juni 1951.

Torsten Andersson
Buntner.

[Signature]

[Signature]

Förestående föreningshandling vitsordas.

Fjälkinge den 27 februari 1953.

Klas Westberg

[Signature]

[Signature]

F Ö R T E C K N I N G

Över delägare i det avdikningsföretag, som avser torrläggning av mark inom Fjälkinge n:ris 19,33,37 och 42 i Fjälkinge socken av Kristianstads län, vilka jämlikt vattenlagen 10 kap. 8 och 40 §§ underrättats angående sammanträdet den 27 febr. 1953 kl. 13.

{ Axel E. Anderssons sterbhus.

- | | | |
|--|----------------------------------|---------------|
| 1. Civilingeniör C.H. Körnell, | Kanalgatan 6 A, | KRISTIANSTAD |
| 2. Fru | Brita Persson, Stensborg, Ysane, | SÖLVESBORG |
| 3. Fru | Maj Söderlund, Danderydsväg.130, | DJURSHOLM |
| 4. Lantbr. | Agne Ysberg, Sofielunds gård, | FJÄLKINGE |
| 5. " | Torsten Andersson, | " |
| 6. Vägförvaltningen i Kristianstads län, | | KRISTIANSTAD. |

Att underrättelser avsänts till förestående sakägare med posten den 29 jan. 1953 intygas.

I tjänsten:

Klas Westling.

U T L Å T A N D E

angående utförande av vattenavlopp för torrläggning av mark inom Fjälkinge n:ris 19,33,37 och 42 i Fjälkinge socken av Kristianstad län avgivet av synemännen vid syneförrättning enligt 10 kap. vattenlagen år 1953.

Avdikningsområdets belägenhet.

Företaget, vars ändamål är att söka utvinna bättre avloppsförhållanden för uteslutande redan odlad jord, är att hänföra till dikning. Det är beläget å Helgeåns nederbördsområde nr 88. Mot företagets utförande på sätt i detta utlåtande närmare finnes angivet möter enligt synemännens förmenande icke något laga hinder.

Sökande.

Sökande till förrättningen äro Axel E. Anderssons sterbhusdelägare såsom ägare till i företaget ingående fastigheterna Fjälkinge 19², 33¹ och 42¹.

Därjämte har Torsten Andersson såsom ägare till fastigheten Fjälkinge 37⁴ undertecknat särskild föreningshandling och gjort gemensam sak med sökanden, varigenom han i betalningshänseende är likställd med denne.

Företagets utsträckning är beroende av sökandenas yrkanden och förefintliga fallförhållanden, och omfattar syneförrättningen i anledning härav de dikessträckor, som å hithörande plankarta utmärkts med en heldragen, grov, röd linje och betecknats A-B-C och B-D respektive.

Plankarta och profilritning m.m.

Över de sträckor av avloppen, om vilkas utförande fråga nu är, äro dels profil- och sektionsritningar uppgjorda utvisande lutningsförhållandena och beskaffenheten i övrigt, och dels plankarta upprättad utvisande den mark, som ansetts beroende av fö

retagets utförande, och omfattar nämnda mark de områden, vilka med nu befintliga avlopp ej kan torrläggas till 1.2 meters djup.

Båtnadsuppskattning.

Jämlikt bestämmelserna i vattenlagen 7 kap. 22 § och 10 kap. 60 § hava synemännen uppskattat den mark, som ansetts beroende av företagets utförande, och har därvid uppskattning skett av marken såväl i dess skick före företaget som ock i det skick, vari den antages komma efter företagets fullbordan, och framgå såväl de å de särskilda ägofigurerna som de å de olika fastigheterna belöpande andelarna av den särskilda längd, som finnes bilagd detta utlåtande. Enligt denna längd utgör markens värde före företaget 39.788 kronor och efter företaget 59.820 kronor, vadan värdet av båtnaden genom arbetenas utförande av synemännen uppskattats till 20.032 kronor.

Båtnaden utgöres i sin helhet av alstringsbåtnad. Beträffande tillvägagångssättet vid uppskattning av denna båtnad torde böra anföras, att hänsyn tagits till såväl jordens naturliga godhet som markens höjdläge m.m., och har för bestämmande av höjdlägets inverkan på jordvärdena särskild gradtabell upprättats.

Nederbördsområde och dimensionering.

För att den beräknade jordförbättringen skall uppkomma måste dikningsarbetet verkställas i överensstämmelse med förslaget, som är upprättat med hänsyn till framrinnande vattenmängd, markens lutningsförhållanden, dikningsarbetets ändamål m.m.

Nederbördsområdet har bestämts med ledning av Rikets allmänna kartverks ekonomiska kartor över trakten och synes utgöra

vid punkt 14+14	115 hektar	
B	110	"
17+00	45	"
18+44	40	"

21+73	30 hektar	
C	20 "	
31+50	52 "	
34+00	40 "	och
D	32 "	.

På sökandenas yrkande och med stöd av bestämmelserna i vattenlagen 7 kap. 4 § bestämma synemännen, att avloppen skola utföras som täckta ledningar.

Vid bestämmande av rörledningarnas dimensioner hava synemännen ansett tillfyllest att räkna med en största avrinning av 0.6 sekundliter pr hektar. Marken inom företaget och nederbördsområdet utgöres nämligen av sandjordar, vilka större delen av året ej tarva dikning. Vissa delar av året, särskilt under vår och höst, erfordras emellertid, att avlopp finnes.

För övrigt hänvisas till plankarta, profil- och sektionsritningar jämte kostnadsförslag.

Fixpunkterna i företaget äro lagligen skyddade och få alltså ej övertäckas eller förstöras. Önskar jordägare borttaga fixpunkt, skall han göra anmälan härom till statens lantbruksingeniör, vilken då låter avväga annan lämplig fixpunkt. Kostnaden för lantbruksingenjörens i sådant hänseende företagna förrättningar gäldas av dikningsföretaget. Fixpunkternas läge i plan framgår av plankartan, deras höjdläge och utseende av påskrift å profilritningen.

Ersättningar.

Något anspråk om ersättning för skada eller intrång av dike eller upplag har ej framställts under förrättningen. Med anledning härav finnes ej skäl föreskriva, att ersättning skall gäldas för dylikt intrång.

Vid framtida rensningar av vattenavloppen skola några

ersättningar för intrång ej heller utgå, men sköta rensningarna om möjligt företagas å tid, då skada å växande gröda ej göres.

Broar och trummor.

Företaget berör vägförvaltningen i länet dels genom att sträckan 19+76-21+73 löper längs allmän väg och dels genom att nya avlopp behöva anordnas genom landsvägarna vid 19+64 i dikessträckan B-C och vid 32+78 i dikessträckan B-D. På grund av bestämmelserna i vattenlagen 7 kap. 8 och 18 §§ finna synemännen skäligt bestämma, att kostnaderna för avloppet genom landsvägen vid 19+64 skola bestridas av dikningsföretaget och kostnaderna för nya avloppet genom landsvägen vid 32+78 av vägförvaltningen i Kristianstads län. Beträffande avloppet genom landsvägen vid 19+64 anse synemännen härvid vara att anföra, att avloppet genom landsvägen föreslagits att utföras i "koporten" här. Då avloppet kan utföras i koporten utan att ingrepp i vägkroppen behöver göras, anse synemännen skäligt, att genomloppet här bekostas av dikningsföretaget. - Beträffande ombesörjandet av arbetena med ombyggnad av trumman vid 32+78 skola bestämmelserna i vattenlagen 7 kap. 7 § iakttagas. På grund av bestämmelserna i vattenlagen 10 kap. 52 §

har förrättningsmannen insänt torrlägningsförslaget till vägförvaltningen i länet för yttrande, och har vederbörande granskningsförrättare å förslagsritningarna gjort påteckning om, att han tagit del av förslaget.

Kostnadsfördelning.

Synemännen hava undersökt, huruvida dikningssamfälligheten skall indelas i förberedande avdelningar och därvid uppställt följande tablå:

avdelning I dikessträckan A-B med ägofig. 1-8,

" II " B-C " " 9-25 och 41-47 samt

" III " B-D " " 26-40.

Kostnaden för varje dikessträcka och förbättringsvärdet m.m. för varje avdelning framgår av nedanstående tabell:

16.

Avdelning.	Dikesstr.	Kostnad i kr.	Förbättrings- värde i kr.	Kostnad pr för- bättringskrona.
------------	-----------	---------------	------------------------------	------------------------------------

I	A-B	3.650:-	2.152:-	1.696
II	B-C	8.290:-	12.098:-	0.685 och
III	B-D	5.160:-	5.782:-	0.892.

Avdelningarna II-III erfordra för sin torrläggning att delar av nedanförliggande dikessträcka utföres. Vid verkställd undersökning enligt bestämmelserna i vattenlagen 7 kap. 24 § med vilken eller vilka avdelningar varje avdelning skall sammanföras för att å avdelningen skall falla den lägsta relativa kostnaden dock under iakttagande, att ingen annan avdelnings torrläggningskostnad får höjas genom sammanförandet befinnes, att avdelningarna I och II skola sammanföras till en avdelning men att avdelning III skall betraktas som fristående. Fördelningen av kostnaderna avdelningarna emellan blir alltså:

Avdelning.	Dikesstr.	Kostnad i kr.	Förbättrings- värde i kr.	Kostnad pr för- bättringskrona.
------------	-----------	---------------	------------------------------	------------------------------------

I + II	A-B-C	11.940:-	14.250:-	0.837
III	B-D	5.160:-	5.782:-	0.892.

Till grund för kostnadsfördelningen inom varje sålunda bestämd avdelning skall läggas båtnaden av den jord, som tillhör avdelningen i fråga, och såsom denna finnes angiven i värderingslängden. Sedan kostnaderna sålunda fördelats, skola de sammanslås till en summa för varje fastighet och därefter uträknas i procenttal, vilka tal skola utgöra fördelningstal för hela företaget.

I kostnadsfördelningslängden för företaget finnes med iakttagande av ovanstående grunder angivet vars och ens delaktighet i förbättringsvärde och procenttal samt den kostnad, som enligt det upprättade kostnadsförslaget åligger varje delägare, och antecknas härvid, att samtliga sakägare i företaget äro att be-

trakta som sökande till förrättningen.

Kostnaderna för syneförrättningen gäldas av sakägarna i företaget efter samma grunder, som förut angivits för anläggningskostnadernas fördelning.

Framtida underhåll.

Kostnaderna för företagets underhåll bestridas av sakägarna i detsamma efter de andelstal, som i kostnadsfördelningslängden angivits för anläggningskostnadernas fördelning. Kostnad för rensningsåtgärd, som föranletts av enskild sakägars åverkan eller försummelse, uttages dock av denne.

Domstolsavgift.

Enligt arealuträknings- och värderingslängden beräknas värdet av båtnaden genom arbetenas utförande till 20.032 kronor. På grund härav åligger det förrättningssökandena jämlikt vattenlagen 11 kap. 95 § jämförd med Kungl. Kungörelsen den 11 juni 1920, nr 280, angående indrivningen och användningen av vissa enligt vattenlagen utgående avgifter, att så snart detta utlåtande tagit åt sig laga kraft till Konungens Befallningshavande i Kristianstads län inbetala ett belopp av 30 kronor 05 öre.

Verkställighet.

Innan arbetet får påbörjas, skall denna syneförrättning hava vunnit laga kraft.

Aktförvarare.

Till företaget hörande kartor och handlingar skola förvaras av därtill särskilt utsedd person och av denne hållas tillgängliga för envar, som vill taga del av desamma eller göra avskrifter eller anteckningar.

Arbetsföreskrifter.

Med avseende å företaget stadga synemännen i övrigt jämlikt vattenlagen 10 kap. 62 § :

att företaget skall benämnas Sofielunds dikningsföretag 1953,

att arbetet skall vara fullbordat före utgången av år 1959, landsvägstrumman vid 32+78 bör dock vara ombyggd inom en månad efter det arbetena nedanför trumman anmälts färdiga till vägförvaltningen i länet,

att arbetet skall anses lagligen avslutat, då godkännande avsyningsbevis lämnats av statens lantbruksingeniör eller den han i sitt ställe sätter,

att arbetet skall utföras i överensstämmelse med det upprättade förslaget, dock att mindre ändringar, som under arbetets utförande kunna visa sig lämpliga beträffande dikes läge och annat, som ej inverkar minskande på torrläggningens djup eller på avrinningen, och varom berörda sakägare äro eniga, må efter hörande av statens lantbruksingeniör och med hans skriftliga medgivande företagas,

att cementrören skola gjutas av svensk cement, att de skola godkännas av statens lantbruksingeniör eller dennes ombud, innan de nedläggas, och att deras läge skall kontrolleras av statens lantbruksingeniör eller dennes ombud, innan de få höljas,

att den, som åtagit sig arbetet, ej må erhålla slutlikvid, förrän arbetet i sin helhet godkänts av statens lantbruksingeniör eller den han i sitt ställe sätter samt

att rensning av brunnar skall ske minst två gånger årligen och så ofta behov därav föreligger. Koppling direkt till rörsträng förbjudes, såvida ej statens lantbruksingeniör därtill givit sitt skriftliga medgivande.

Besvärshänvisning.

Är någon missnöjd med åtgärd eller beslut under denna syneförrättning eller med detta synemännens utlåtande ingive inom sextio dagar från nedanstående dag sina till Söderbygdens vatten-

domstol i Stockholm ställde besvär. I besvären skola fullständigt upptagas klagandens alla påståenden och skälen därför, och skola vid besvären fogas de handlingar, klaganden vill åberopa till stöd för ändringssökandet. Besvären skola ingivas i tre exemplar.

Fjälkinge den 27 mars 1953.

Klas Westberg,

[Signature]

[Signature]

VÄRDERINGSLÄNGD

Ägo- figur- nr	Förbättrad mark				Värde före torrläggning		Värde efter torrläggning		B å t n a d	
	åker, tomt		annan		pr ha	pr ägofigur	pr ha	pr ägofigur	pr ha	pr ägofigur
	ha	a	ha	a	kronor	kronor	kronor	kronor	kronor	kronor
1										
2										
Areabestämning och värderingslängd ⁷ lin
Sofielunds dikeingsföretag 1953 i Gjalke
socken av Kristianstads län

Fjälkinge socken

Aa $\frac{1}{2}$ mtl Fjälkinge 33' } gemensamt Ag. Axel E. Andersson, Thelbl.
 $\frac{1}{3}$ --- " 12' } ägare

äker, mylla på sand

- - - - -

- - - - -

Överfäres

VÄRDERINGSLÄNGD

Ägo- figur- nr	Förbättrad mark				Värde före torrläggning		Värde efter torrläggning		B å t n a d	
	åker, tomt		annan		pr ha	pr ägofigur	pr ha	pr ägofigur	pr ha	pr ägofigur
	ha	a	ha	a	kronor	kronor	kronor	kronor	kronor	kronor
1										
2										
3	1	09			—	—	—	—	—	—
4	2	36			1400	504:-	2000	720:-	600	216:-
5	3	18			1600	288:-	2000	360:-	400	72:-
6	4	47			1200	564:-	2000	940:-	800	376:-
7	5	23			1200	276:-	2000	460:-	800	184:-
8	6	16			1200	192:-	2000	320:-	800	128:-
9	7	1 01			1200	1212:-	2000	2020:-	800	808:-
10	8	46			1200	552:-	2000	920:-	800	368:-
11	9	1 05			1600	1680:-	2000	2100:-	400	420:-
12	10	1 26			1200	1512:-	2000	2520:-	800	1008:-
13	11	51			800	408:-	2000	1020:-	1200	612:-
14	12	59			1000	590:-	2000	1180:-	1000	590:-
15	13	25			1000	250:-	2000	500:-	1000	250:-
16	14	80			1400	1120:-	2000	1600:-	600	480:-
17	15	82			1600	1312:-	2000	1640:-	400	328:-
18	16	65			1600	1040:-	2000	1300:-	400	260:-
19	17	1 03			1400	1442:-	2000	2060:-	600	618:-
20	18	77			800	616:-	2000	1540:-	1200	924:-
21	19	88			1200	1056:-	2000	1760:-	800	704:-
22	20	72			1200	864:-	2000	1440:-	800	576:-
23	21	48			1400	672:-	2000	960:-	600	288:-
24	22	24			800	192:-	2000	480:-	1200	288:-
25	23	22			800	176:-	2000	440:-	1200	264:-
26	24	49			1400	686:-	2000	980:-	600	294:-
27	25	1 04			1200	1248:-	2000	2080:-	800	832:-
28	26	51			1200	612:-	2000	1020:-	800	408:-
29	27	12			1800	306:-	2000	340:-	200	34:-
30		15 44				19.370:-		30.700:-		11.330:-

Fastighet och ägare

Ägobeskrivning m. m.

Överfört,

åker, mylla på sand

- - - - -

- - - - -

- - - - -

- - - - -

- - - - -

- - - - -

- - - - -

- - - - -

- - - - -

- - - - -

- - - - -

Summa

Ab $\frac{5}{54}$ mtl. Gälkinge 37⁴. Ag. Torsten Andersson

åker, mylla på sand

- - - - -

Summa

Ac $\frac{1}{5}$ mtl. Gälkinge 19². Ag. Axel S. Andersson stekh.

åker, mylla på sand

- - - - -

- - - - -

- - - - -

- - - - -

- - - - -

- - - - -

Summa

VÄRDERINGSLÄNGD

Ägo- figur- nr	Förbättrad mark				Värde före torrläggning		Värde efter torrläggning		B å t n a d	
	åker, tomt		annan		pr ha	pr ägofigur	pr ha	pr ägofigur	pr ha	pr ägofigur
	ha	a	ha	a	kronor	kronor	kronor	kronor	kronor	kronor
1	15	44				19.370:-		30.200:-		11330:-
2	28	48			1400	672:-	2000	960:-	600	388:-
3	29	38			1400	532:-	2000	760:-	600	338:-
4	30	77			1400	1078:-	2000	1540:-	600	462:-
5	31	30			1800	360:-	2000	400:-	200	40:-
6	32	26			1800	468:-	2000	520:-	200	52:-
7	33	35			1600	560:-	2000	700:-	400	140:-
8	34	1 07			1600	1712:-	2000	2140:-	400	428:-
9	35	46			1000	460:-	2000	920:-	1000	460:-
10	36	62			1000	620:-	2000	1240:-	1000	620:-
11	37	67			1400	938:-	2000	1340:-	600	402:-
12	38	1 28			1400	1792:-	2000	2560:-	600	768:-
13	21	98				68.562:-		43.780:-		15.218:-
14										
15										
16										
17	39	1 36			1400	1904:-	2000	2720:-	600	816:-
18	40	1 59			1600	2544:-	2000	3180:-	400	636:-
19		2 95				4448:-		5900:-		1452:-
20										
21										
22										
23	41	1 25			1400	1750:-	2000	2500:-	600	750:-
24	42	1 24			1200	1488:-	2000	2480:-	800	992:-
25	43	55			1600	880:-	2000	1100:-	400	220:-
26	44	34			1000	340:-	2000	680:-	1000	340:-
27	45	35			1600	560:-	2000	700:-	400	140:-
28	46	70			1600	1120:-	2000	1400:-	400	280:-
29	47	64			1000	640:-	2000	1280:-	1000	640:-
30	5	07				6728:-		10.140:-		3362:-

Fastighet och ägare

Ägobeskrivning m. m.

Sammandrag.

AQ	$\frac{1}{5}$ mtl	Fjälkinge	33 ¹	} gemensamt ägande	Äg. Axel E. Anderssons storbhus
	$\frac{1}{3}$ "	"	12 ¹		
AB	$\frac{5}{54}$.	"	37 ¹		Äg. Gustav Andersson
AC	$\frac{1}{5}$.	"	19 ²		Äg. Axel E. Anderssons storbhus

Summa

VÄRDERINGSLÄNGD

Ägo- figur- nr	Förbättrad mark				Värde före torrläggning		Värde efter torrläggning		B å t n a d	
	åker, tomt		annan		pr ha	pr ägofigur	pr ha	pr ägofigur	pr ha	pr ägofigur
	ha	a	ha	a	kronor	kronor	kronor	kronor	kronor	kronor
1										
2										
3										
4	21	98				28.562:-		43.280:-		15.218:-
5	2	95				4448:-		5.900:-		1452:-
6	5	02				6278:-		10.140:-		3362:-
7	30	-				39.788:-		59.820:-		20.032:-
8										
9										
Gäddinge den 27 mars 1953
Klas Westberg
[Signature]

Fastighet och ägare

Ägobeskrivning m. m.

1

2

3

4

5

6

7

8

9

10

11

12

13

14

15

16

17

18

19

20

21

22

23

24

25

26

27

28

29

30

VÄRDERINGSLÄNGD

Fastighet och ägare Ägobeskrivning	Ägo- figur- nr	Förbättrad mark		Värde pr ha		Båtnad	
		åker, tomt	annan	före	efter	pr ha	pr ägofigur
		hektar	hektar	kronor	kronor	kronor	kronor
till "Soffielunds dikningsföretag 1953" i							
Fjälkinge socken av Kristianstads län.							
Aa 1/5 mtl Fjälkinge 33 ¹ 1/3 " " 42 ¹ gem.ägov.							
<u>Äg. Axel E. Anderssons stoh.</u>							
åker, mylla på sand	1	0.09		---	---	---	:-
" , "	2	0.36		1400	2000	600	216:--
" , "	3	0.18		1600	2000	400	72:--
" , "	4	0.47		1200	2000	800	376:--
" , "	5	0.23		1200	2000	800	184:--
" , "	6	0.16		1200	2000	800	128:--
" , "	7	1.01		1200	2000	800	808:--
" , "	8	0.46		1200	2000	800	368:--
" , "	9	1.05		1600	2000	400	420:--
" , "	10	1.26		1200	2000	800	1008:--
" , "	11	0.51		800	2000	1200	612:--
" , "	12	0.59		1000	2000	1000	590:--
" , "	13	0.25		1000	2000	1000	250:--
" , "	14	0.80		1400	2000	600	480:--
" , "	15	0.82		1600	2000	400	328:--
" , "	16	0.65		1600	2000	400	260:--
" , "	17	1.03		1400	2000	600	618:--
" , "	18	0.77		800	2000	1200	924:--
" , "	19	0.88		1200	2000	800	704:--
" , "	20	0.72		1200	2000	800	576:--
" , "	21	0.48		1400	2000	600	288:--
" , "	22	0.24		800	2000	1200	288:--
" , "	23	0.22		800	2000	1200	264:--
överföres		13.23					9762:--

Fastighet och ägare Ägobeskrivning	Ägo- figur- nr	Förbättrad mark		Värde pr ha		Båtnad	
		åker, tomt	annan	före	efter	pr ha	pr ägofigur
		hektar	hektar	kronor	kronor	kronor	kronor
Överfört		13.23					9762:--
åker, mylla på sand	24	0.49		1400	2000	600	294:--
" " "	25	1.04		1200	2000	800	832:--
" " "	26	0.51		1200	2000	800	408:--
" " "	27	0.17		1800	2000	200	34:--
" " "	28	0.48		1400	2000	600	288:--
" " "	29	0.38		1400	2000	600	228:--
" " "	30	0.77		1400	2000	600	462:--
" " "	31	0.20		1800	2000	200	40:--
" " "	32	0.26		1800	2000	200	52:--
" " "	33	0.35		1600	2000	400	140:--
" " "	34	1.07		1600	2000	400	428:--
" " "	35	0.46		1000	2000	1000	460:--
" " "	36	0.62		1000	2000	1000	620:--
" " "	37	0.67		1400	2000	600	402:--
" " "	38	1.28		1400	2000	600	768:--
Summa		21.98					15218:--
4							
Ab 5/54 mtl Fjälkinge 37.							
Äg. Torsten Andersson.							
åker, mylla på sand	39	1.36		1400	2000	600	816:--
" " "	40	1.59		1600	2000	400	636:--
Summa		2.95					1452:--
2							
Ac 1/5 mtl Fjälkinge 19.							
Axel E. Anderssons stbh.							
åker, mylla på sand	41	1.25		1400	2000	600	750:--
" " "	42	1.24		1200	2000	800	992:--
" " "	43	0.55		1600	2000	400	220:--
" " "	44	0.34		1000	2000	1000	340:--
Överföres		3.38					2302:--

VÄRDERINGSLÄNGD

Fastighet och ägare Ägobeskrivning	Ägo- figur- nr	Förbättrad mark		Värde pr ha		Båtnad	
		åker, tomt	annan	före	efter	pr ha	pr ägofigur
		hektar	hektar	kronor	kronor	kronor	kronor
Överfört		3.38					2302:--
Åker, mylla på sand	45	0.35		1600	2000	400	140:--
" " "	46	0.70		1600	2000	400	280:--
" " "	47	0.64		1000	2000	1000	640:--
Summa		5.07					3362:--
Sammandrag.							
Aa 1/5 mtl Fjälkinge 33 ¹ 1/3 " " 42 ¹ gem. ägov.							
Äg. Axel E. Anderssons stb. 4		21.98					15218:--
Ab 5/54 mtl Fjälkinge 37.							
Äg. Torsten Andersson 2		2.95					1452:--
Ac 1/5 mtl Fjälkinge 19.							
Äg. Axel E. Anderssons stb. 1		5.07					3362:--
Summa		30.00					20032:--

[illegible]

KOSTNADSFÖRSLAG

Läge	Längd m.	Arbete, material o. d.	Antal	Å-pris kr.	Kostnad	Summa
					kronor	kronor
		till "Sofielunds dikningsföretag 1953" i				-
		Fjälkinge socken av Kristianstads län.				-
12+54-15+42	288	<u>Dikessträckan A-B.</u>				-
		Schaktning för täckt ledning,				-
		rörens läggning, rörfogarnas				
		tätning samt dikesjordens				
		återfyllning	lm 288	4:--		1152:--
		Betongrör 300 mm (12")	" 288	7:--		2016:--
14+14,15+42		Intagningsbrunnar av betong				
		enl. ritning. Inre diam. =				
		700 mm (28")	st 2	75:--		150:--
		För oförutsedda fall, arbetets				
		tillsyn m.m. tillägges c:a				
		10 %, som utföres med				332:--
		Summa				3650:--
15+42-23+69	827	<u>Dikessträckan B-C.</u>				
15+42-23+69	827	Schaktning för täckt ledning				
		m.m.	lm 827	3:50		2894:50
15+42-17+00	158	Betongrör 225 mm (9")	" 158	4:50	711:--	
17+00-21+73	473	" 250 mm (10")	" 473	5:50	2601:50	
21+73-23+69	196	" 225 mm (9")	" 196	4:50	882:--	4194:50
17+00,18+44,19+76		Intagningsbrunnar som föreg.				
21+72,22+72,23+69		Inre diam. 700 mm	st 6	75:--		450:--
		För oförutsedda fall m.m. till-				
		lägges c:a 10 %, som utföres				
		med				751:--
		Summa				8290:--
30+00-35+56	556	<u>Dikessträckan B-D.</u>				

Läge	Längd m.	Arbete, material e. d.	Antal	S-pris kr.	Kostnad	Summa
					kronor	kronor
30+00-32+78	278	Schaktning för täckt ledning m.m.	1m 278	3:50	973:--	
32+86-35+56	270	Dito Dito	" 270	3:50	945:--	1918:--
30+00-32+78	278	Betongrör 225 mm (9")	" 278	4:50	1251:--	
32+86-35+56	270	" 225 mm (9")	" 270	4:50	1215:--	2466:--
31+50, 32+78, 34+00	34+00	Intagningsbrunnar som föreg.				
35+56		Inre diam. 700 mm	st 4	75:--		300:--
32+78-32+86	8	Trumma under allmän väg jämte brunn vid 32+86 utföres och bekostas av vägförvaltningen i-Kristianstads län, varför någon kostnad härför ej upp- tages				--:--
		För oförutsedda fall m.m. till- lägges c:a 10 %, som utföres med				476:--
		Summa				5160:--
Ledningarna	skola	utföras av muffade cementrör, och fogarna mellan rören				
tätas med	lera.	Brunnarna fogas med cementbruk och göras täta.				
		<u>Sammandrag.</u>				
12+54-15+42	288	Dikessträckan A-B				3650:--
15+42-23+69	827	" B-C				8290:--
30+00-35+56	556	" B-D				5160:--
	1671	Summa				17100:--
		Fjälkinge den 27 mars 1953.				
		<i>Klas Westling</i>				
		statens lantbruksingenjör.				

Kostnadsfördelningslängd
till "Sofielunds dihningsföretag 1953"
i Fjälkinge socken av Kristianstads län.

Soeken, by, hemman, ägare m. m.

Fjälhinge socken

$\left\{ \begin{array}{l} \frac{1}{5} \text{ mtl. } 33' \text{ Fjälhinge} \\ \frac{1}{3} \text{ " } 42' \text{ " } \\ \frac{5}{54} \text{ " } 37' \\ \frac{1}{5} \text{ " } 19' \end{array} \right\} \begin{array}{l} \text{gem.} \\ \text{ägo-} \\ \text{vida} \end{array}$

Axel E. Anderssons stbhr

Forsten Andersson

Axel E. Anderssons stbhr

Summa

Sammanställning av förrättningskostnader till
Sofielunds dikningsföretag 1953 i Fjälkinge socken av Kristianstads
 län.

Ersättning till statsverket enligt lantbruksingeniörs-

taxan

646:--

Förrättningsmannens utlägg (annons och inbindning av

2 band handlingar m.m.)

31. 83

Gode männens resekostnads- och traktamentsersättning

84.-

Hantlangning m.m.

200.-

Summa

961. 83

Fjälkinge den 27 mars 1953.

Klas Westling

lantbruksingeniör, förrättningsman.