


Registernummer.


Nosaby socken

Aa	Balsby	2 ⁷
Ab	"	5 ²
Ac	"	5 ³
Ad	"	15 ¹
Ae	"	ännu ej registr. avst. från 5 ²
Af	"	" " " " " 5 ³

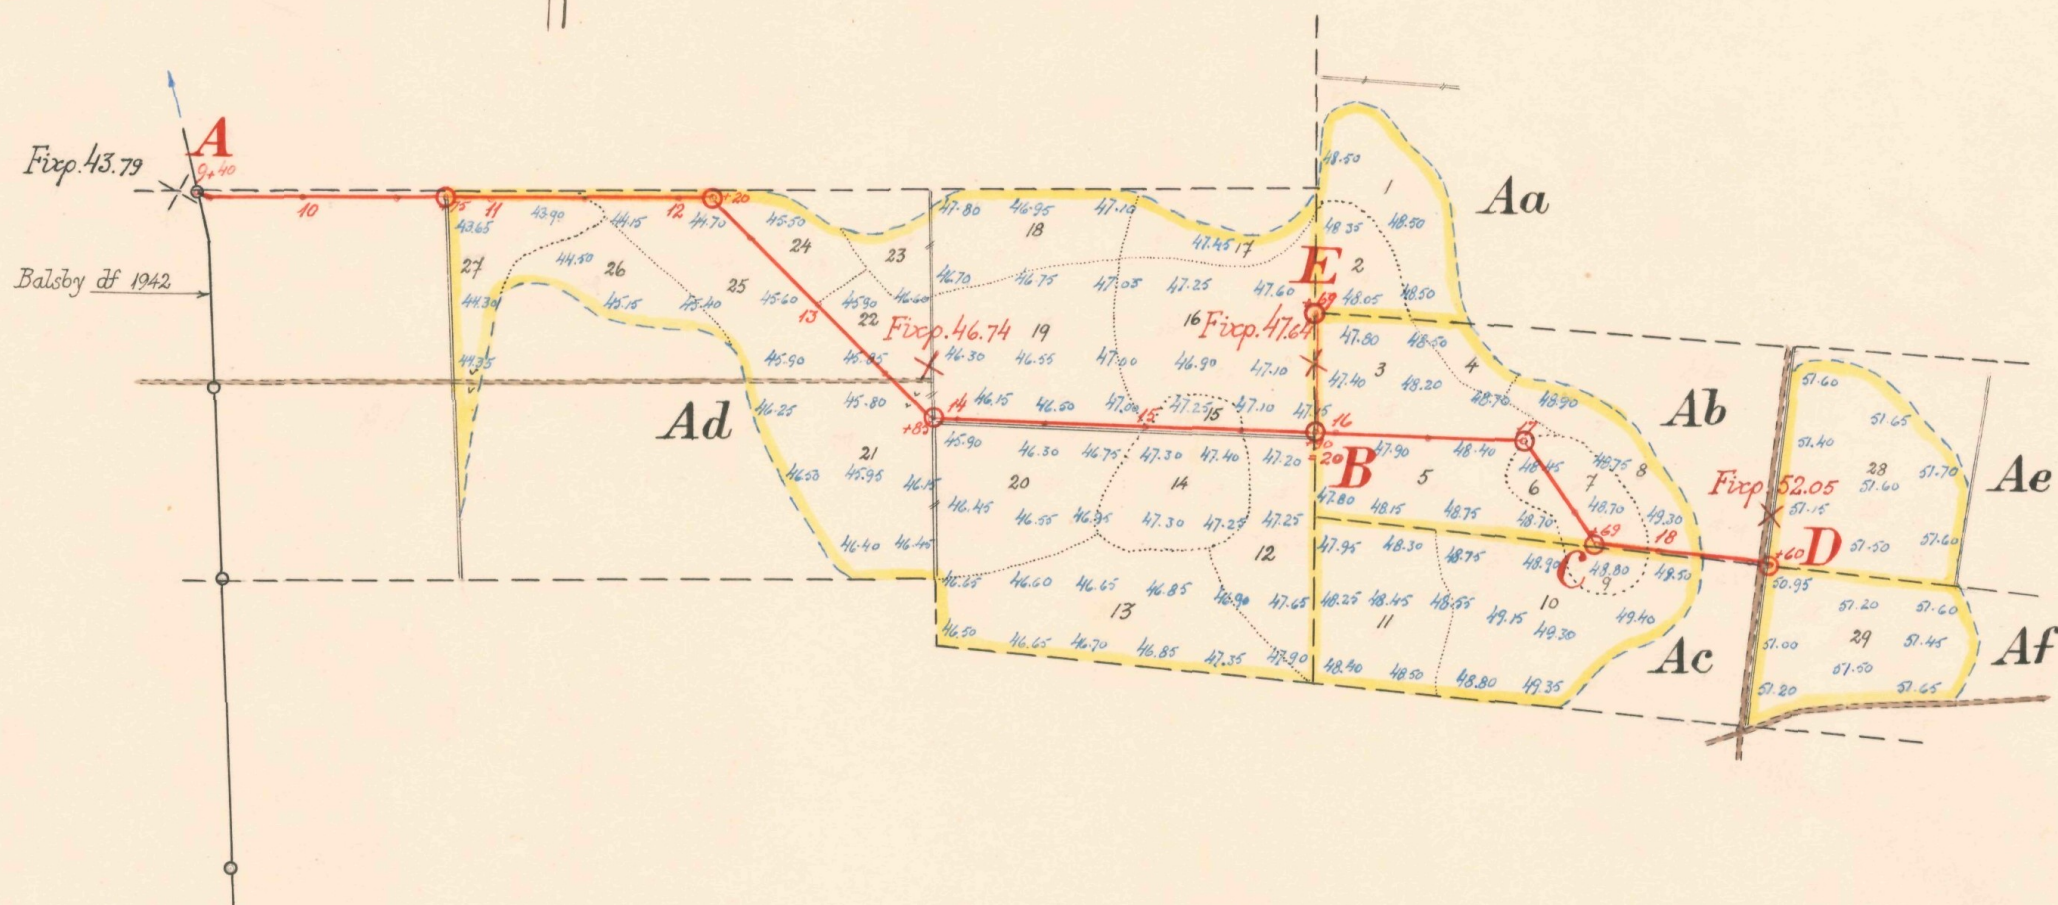

LANTBRUKSSTYRELSEN
24 SEP. 1954
DIARIE Nr
SAK Nr

Skala 1:4000

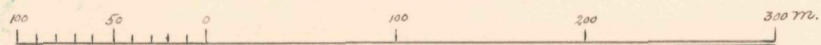

FÖRSLAG TILL Balsby dikningsföretag 1953


I Nosaby SOCKEN (NAMN) AV Kristianstads LÄN

UPPRÄTTAT ÅR (EN) 1953 {UTAN} SAMBAND MED SYNEFÖRRÄTTNING ENL. VATTENLAGEN AV


ANL.Nr 001 Mas Westling (NAMN)

ORIGINAL Kopia L 2*1661 Statens lantbruksingenjör (TITEL)


ANTAL RITN. ST. 2 KUNGL. LANTBRUKS-STYRELSENS ARKIV Nr 5311-1

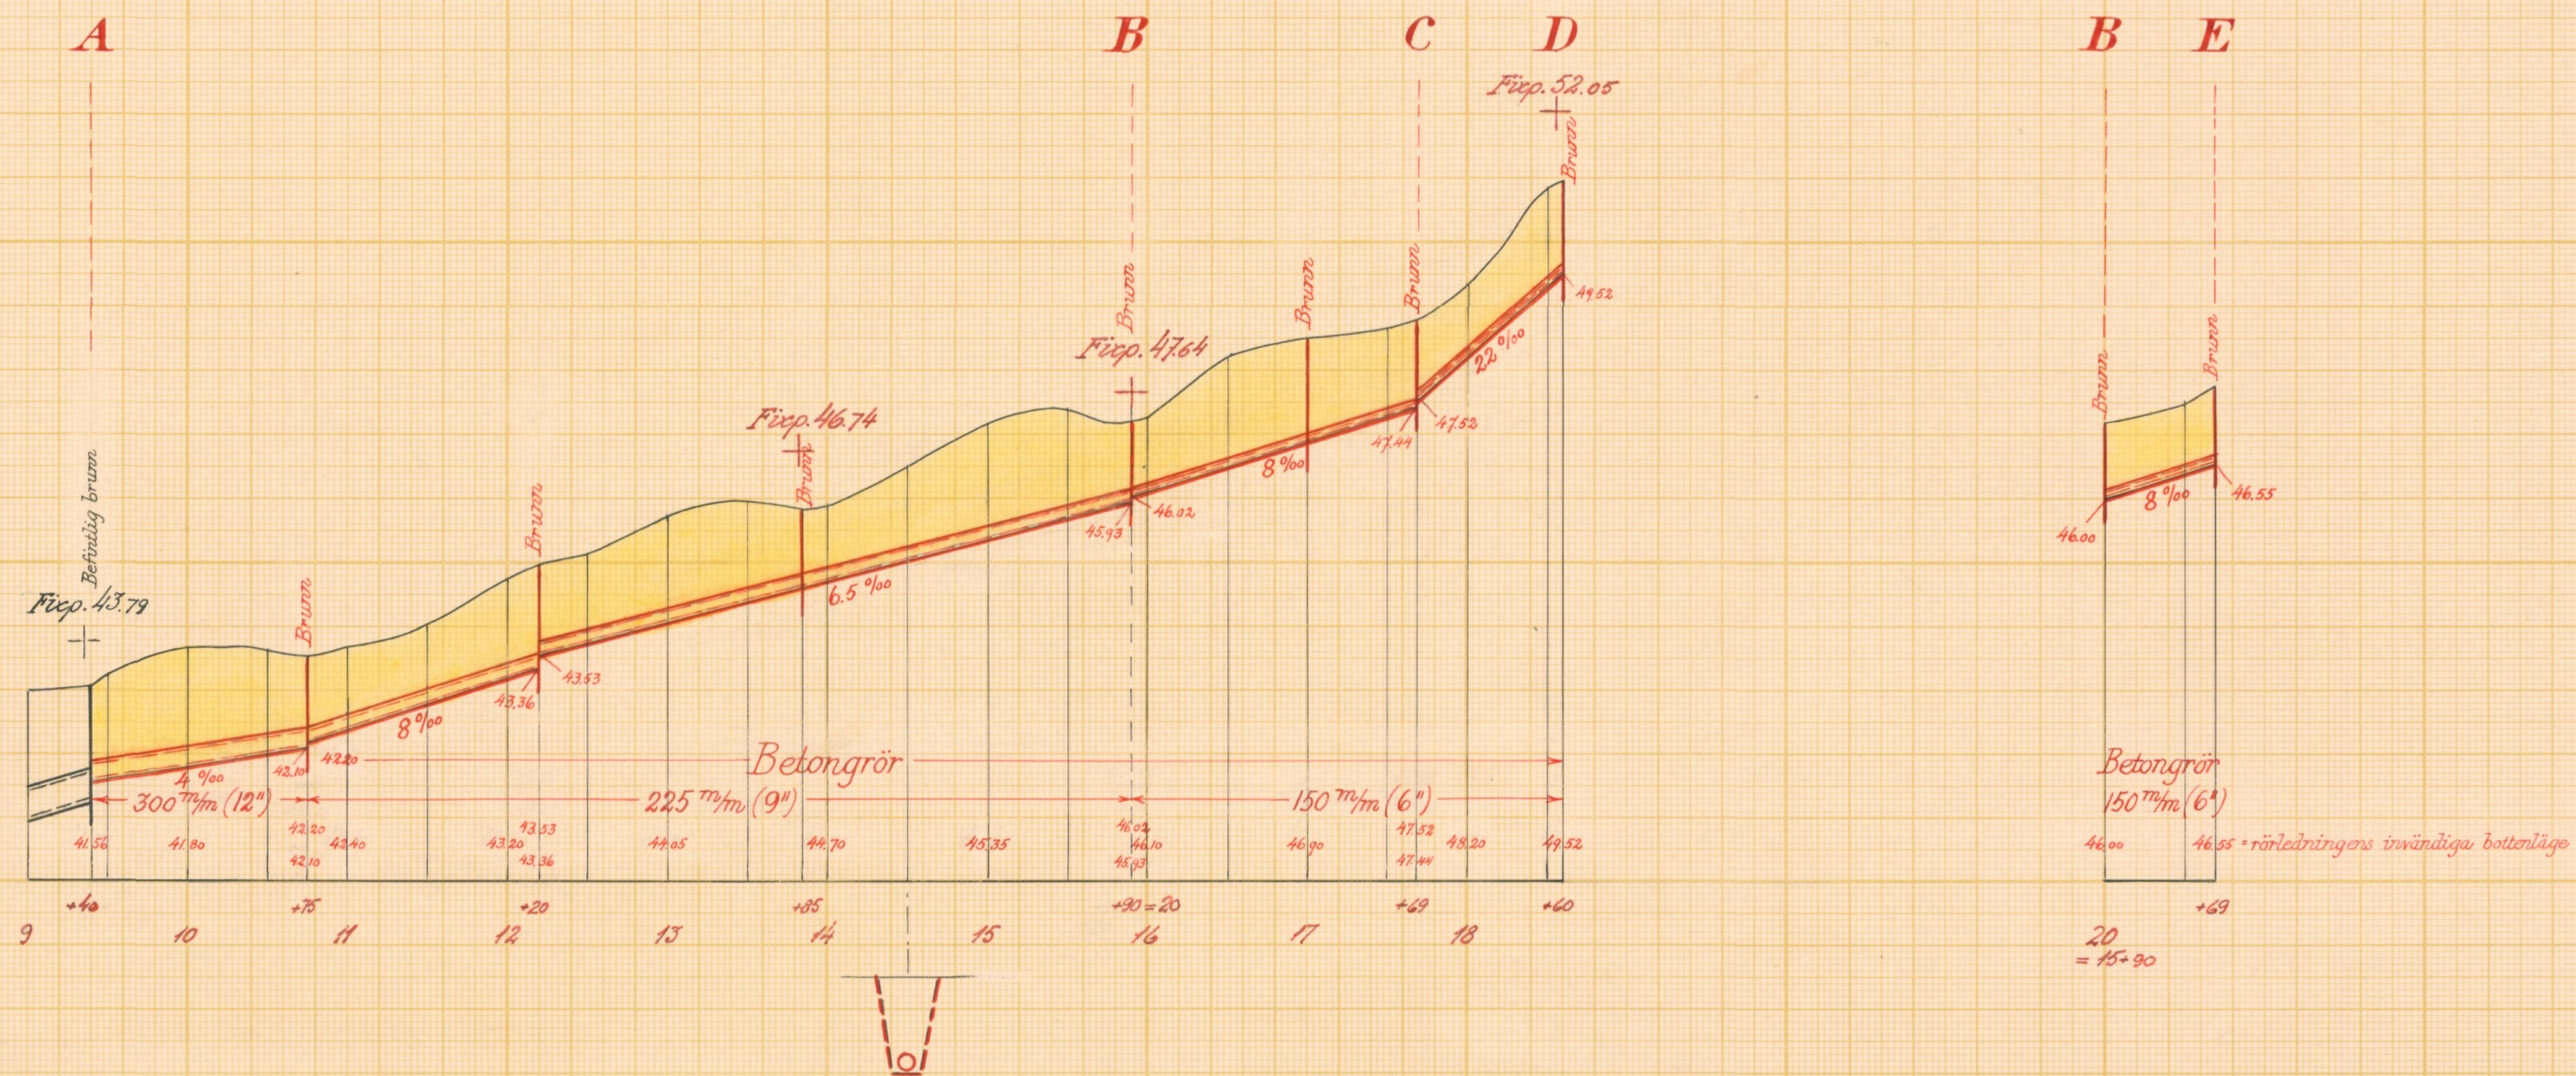

Typritning till intagningsbrunnar

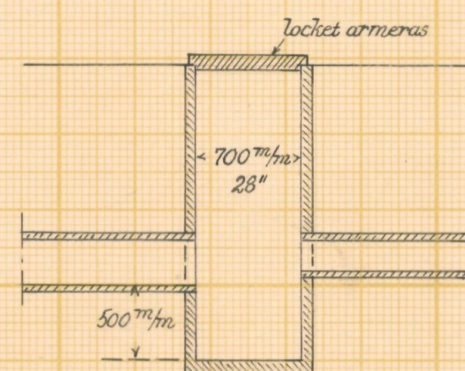

Skalar:

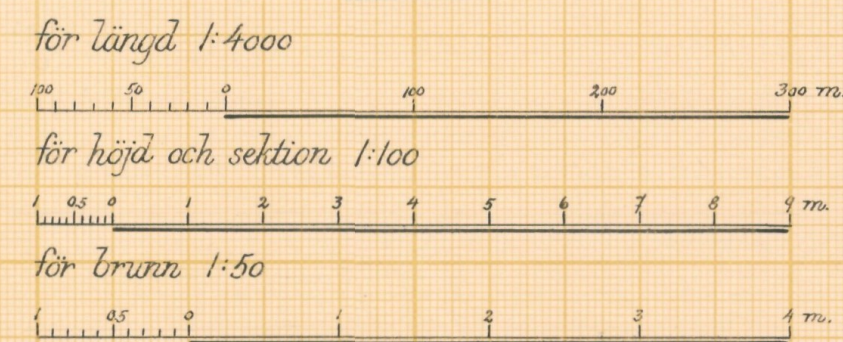

LANTBRUKSSTYRELSEN
24 SEP. 1954
DIARIE Nr
SAK Nr

Förslag till Balsby dikningsföretag 1953

i Nosaby socken-(när) av Kristianstads län

upprättat år(-en) 1953 ^(utan) samband med synförrättning enl. vattenlagen av

Original W. Nr 002 Klas Westberg
Kopia (Namn)

L 2*1661 Statens lantbruksingenjör

Antal ritn. st. 2 KUNGL. LANTBRUKSSTYRELSENS ARKIV Nr 5311-2



Akt nr:

11-KLS-1661

5311-2

L 2*1661

LANTBRUKSSTYRELSEN

24 SEP. 1954

DIARIE Nr

SAK Nr

Kungl. Lantbruksstyrelsens
arkiv

360
Synehandlingar

rörande

Balsby dikningsföretag 1953

i Nosaby socken

av Kristianstads län.

Nederbördsområde nr 88.

O R I G I N A L H A N D L I N G A R

rörande

torrläggning av mark inom Balsby n:ris 2,5 och
15 i Nosaby socken av Kristianstads län; upprät-
tade år 1953 vid syneförrättning enligt vatten-
lagen av


Klas Westling,

statens lantbruksingeniör.

Handlingarna innehålla förutom titelblad trettiotre (33) skrivna
och paginerade sidor + 1 tidning samt åtföljas av plan-, profil-
och sektionsritningar i 2 blad.

ÖVERSIKTSKARTA.

Skala 1:100.000.

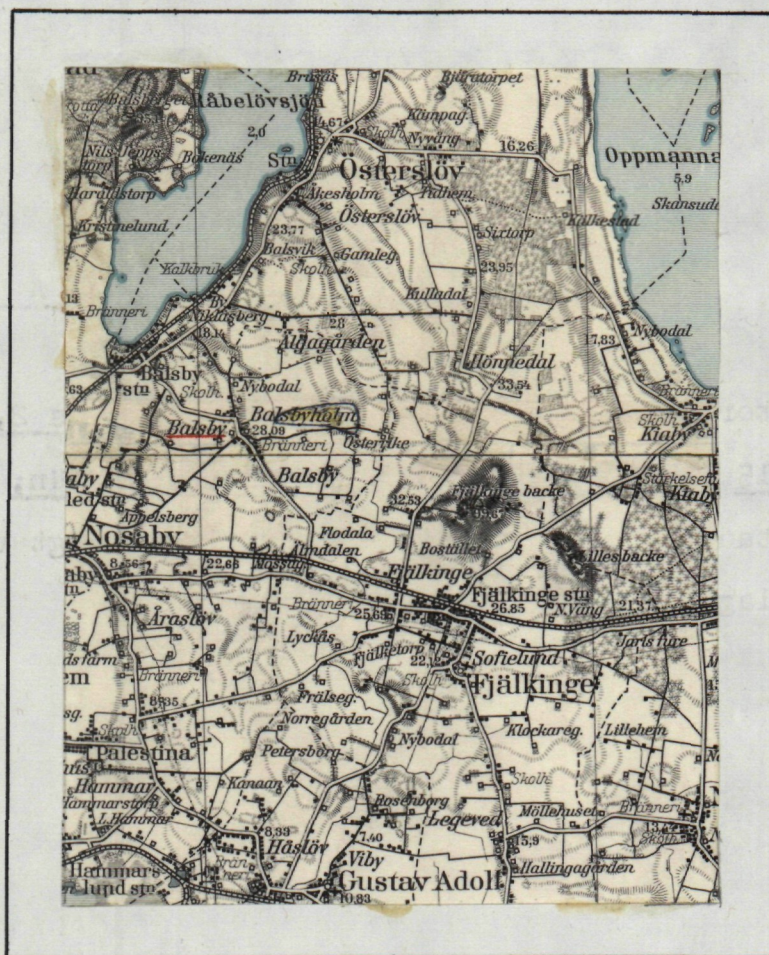

Generalstabsblad nr 10 (Karlshamn).

7.
Protokoll fört vid syneför-
rättning enligt 10 kap. vattenla-
gen rörande utförande av vattenav-
lopp för torrläggning av mark
inom Balsby n:ris 2,5 och 15 i
Nosaby socken av Kristianstads
län.

År 1953, februari 27, kl. 9.30 f.m. hos lantbr. Nils Balsberg på
Balsbyholm.

Närvarande:

undertecknad lantbruksingeniör, förrättningsman
skiftesgodemännen Gustaf Olsson på Hammarshus och Nils Månsson
i Åraslöv,
sökanden

Erik Molin

Övriga sakägare

Nils Balsberg, arrendator av Erik Molins fastighet,

Olof Svensson,

Emil Ranefjord och

Assar Nilsson såsom ombud för Selma och Per Persson enligt bi-
fogad fullmakt.

§ 1.

Det för förrättningsmannen utfärdade förordnandet upp-
lästes.

§ 2.

Jäv mot synemännen anmäldes ej, ej heller visste dessa
med sig något jävsförhållande till någon av sakägarna.

§ 3.

Den efter verkställda förundersökningar upprättade pro-
filritningen över det avloppsdike, om vars utförande fråga var,
företeddes tillika med plankarta över den mark, som befunnits
för sin torrläggning beroende av företagets utförande.

§ 4.

Emil Ranefjord gjorde gemensam sak med sökanden angående företagets utförande för att få ett dike utfört från sina ägor i Balsby nr 5. Med anledning härav undertecknade han särskild föreningshandling härom, varefter denna bevittnades och vitsordades av synemännen.

§ 5.

Sökandena yrkade, att avloppen skulle utföras till sådant djup och dimensioner, att trygghet mot översvämning samt möjlighet till markens torrläggning till omkring 1.2 meters djup därigenom i regel bleve beredd, och borde avloppen utföras som täckta ledningar.

Olof Svensson och Selma Perssons ombud meddelade, att de ej ansågo sig hava någon större båtnad av företagets utförande. Olof Svensson meddelade, att han använde marken å sin fastighet, som berördes av företaget till bete.

§ 6.

Därest skada uppstod å växande gröda i samband med företagets utförande, yrkade sakägarna, att ersättning skulle utgå härför.

§ 7.

Synemännen meddelade, att de omedelbart ämnade påbörja uppskattning av den båtnad, som kunde beräknas uppkomma genom företagets utförande. Resultatet av denna uppskattning skulle jämte förslag till företagets utförande med kostnadsberäkning m.m. framläggas för intressenterna vid nytt sammanträde, vilket skulle hållas på samma plats den 27 mars 1953 kl. 12 middagen, och skulle några ytterligare kallelser eller kungörelser rörande detta sammanträde ej utfärdas. Balsbyholm pr Balsby den 27 febr. 1953,

Klas Westling.
statens lantbruksingeniör.

Biträdande godemän:

[Signature] *[Signature]*

År 1953, mars 27, kl. 12 middagen hos lantbr. Nils Balsberg på
Balsbyholm.

Märvarande:

förutnämnda synemän och nedannämnda sakägare

Erik Molin,

Nils Balsberg,

Olof Svensson,

Emil Ranefjord och

Assar Nilsson såsom ombud för Selma och Per Fr. Persson enligt
bifogad fullmakt.

§ 8.

Det av förrättningsmannen upprättade förslaget med därtill hörande längder genomgicks med sakägarna, varjämte synemännens utlåtande angående företaget upplästes för delägarna.

§ 9.

Till arbetsstyrelse för företaget valdes lantbrukaren Nils Balsberg, adress Balsbyholm pr Balsby och uppdrogs åt honom jämväl att emottaga och förvara till företaget hörande kartor och handlingar.

§ 10.

Sammanställning över förrättningskostnaderna företeddes, och meddelade förrättningsmannen, att räkning å det arvode, som enligt lantbruksingeniörstaxan skulle inbetalas till statsverket, komme att tillsändas sakägarna från lantbruksnämnden i Kristianstad.

§ 11.

Sedan bestämmelserna angående besvär mot förrättningen enligt grunder i vattenlagen 11 kap. 85 § meddelats sakägarna, förklarades förrättningen avslutad.

Balsby-

holm pr Balsby den 27 mars 1953.

Klas Westling

statens lantbruksingeniör.

Biträdande gode män:

U. M. M. M. M.

M. M. M. M. M.

förordnas
g
 Nr. 44/40-1957
 AKA 10 DEC. 1951 III
 Kristianstads län

Till Länsstyrelsen i Kristianstads län.

Undertecknade anhålla härmed vördsamt om förordnande för vederbörande statens lantbruksingeniör att enligt gällande vattenlag handlägga syneförrättning rörande utförande av vattenavlopp för torrläggning av mark inom Balsby n:ris 2,5,15 m.fl. nummer i Nosaby socken av Kristianstads län.

De sakägare, som beröras av företaget, torde först med säkerhet kunna angivas av förrättningsmannen.

Balsby den 8/12 1951

Brita Molin

Balsby nr. 5

(Lantbrukare i Balsby)

82. 25/6.
51

LÄNSSTYRELSEN

I

KRISTIANSTADS LÄN

LANDSKANSLIET


Till Statens lantbruksingenjör Klas Westling,


Kristianstad.

Jämlikt 10 kap. 33 § vattenlagen finner länsstyrelsen på därom av Erik Molin, Balsby nr 5, Balsby, gjord ansökan, skäligt förordna Eder att i enlighet med föreskrifterna i nämnda lag, därest laga hinder ej möter, verkställa syneförrättning rörande utförande av vattenavlopp för torrläggning av mark inom Balsby n:ris 2, 5, 15 m.fl. nummer i Nosaby socken.

Kristianstad i landskansliet den 11 december 1951.

På länsstyrelsens vägnar:

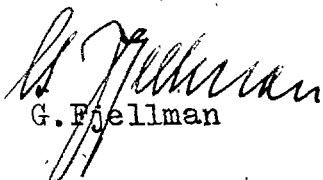
G. Fjellman

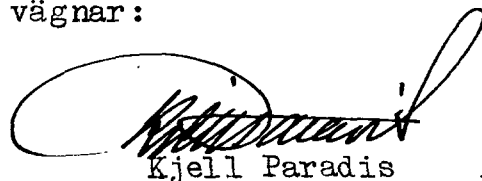
Kjell Paradis

✓ 44/40 Ekdm.
Nr 508 E.

7.
Lantbruksingenjörens kungörelse rörande syne-
förrättning den 27 febr. 1953 kl. 9.30 f.m.
inom Balsby n:ris 2,5 och 15 i Nosaby socken
av Kristianstads län.

K U N G Ö R E L S E.

Syneförrättning enl. vattenlagen rörande torrläggning av
mark inom Balsby n:ris 2,5 och 15 i Nosaby socken av Kristianstads
län kommer att handläggas vid sammanträde hos lantbr. Nils Bals-
berg, Balsbyholm, Balsby den 27 febr. 1953 kl. 9.30 f.m., då sak-
ägare hava att tillstädeskomma för utförande av sin talan.

Kristianstad den 29 jan. 1953.

Klas Wretling

statens lantbruksingenjör.

1 f. m. 57
P. Rignell
Lantbruksskolelärare

Avsänd till pastorsämbetet i Nosaby socken den 29 jan. 1953.

Stulmakt.

Härmed befullmäktigas Rantkr.
Ispar Nilsson Tybodal Balsby
att föra under tecknades talan
vid den Symföreläring som
föreläses hos Rantkr. Wils Balsby
Balsbyholm Balsby den 27 Febr 1953

Balsby den 26 Febr. 1953
Selma Persson. ~~Per P. Persson~~

Bevitnas:

Christer Johanson
Nr 6 Balsby

Anna-Kerstin Baudesson
Nr 5 Balsby

Bilaga

FULLMAKT

för *hantl. Hans Oskar Nilsson Balsby* eller den, han i sitt ställe sätter
 att vid syneförrättning enligt vattenlagen för torrläggning av mark till-
 hörande *Balsby nr 151*
 i *Norsby* socken av *Kristianstads* län
 å ~~värn~~ vägnar föra talan samt ingå förening och göra yrkande, som i 10 kap.
 58 § vattenlagen omförmäles, ävensom att söka lån av statsmedel till kost-
 nader för företaget. Ombudets laga åtgärder godkännas.

Balsby den *27 mars* 19*53*
Selma Persson *P. S. Persson*

Bevittnas:

*Erik Persson**Gunnar Carlsson*

F Ö R E N I N G .

Undertecknad förenar sig härmed med sökanden till syneförrättningen rörande utförande av vattenavlopp för torrläggning av mark inom Balsby n:ris 2,5,15 m.fl. nummer, och yrkar jag att avloppet utsträcket, så att avloppet drages fram till min fastighet i Balsby nr 5.

Balsbyholm pr Balsby den 27 febr. 1953.

Kennet Ranefford

Förestående föreningshandling bevittnas och vitsordas.

Balsbyholm som ovan

Klas Westling

Ullman

Mona

//

F Ö R T E C K N I N G

Över delägare i det avdikningsföretag, som avser torrläggning av mark inom Balsby n:ris 2,5 och 15 i Nosaby socken av Kristianstads län, vilka jämlikt vattenlagen 10 kap. 8 och 40 §§ underrättats angående sammanträdet den 27 febr. 1953 kl. 9.30 f.m.

- | | | |
|-------------------------------|----------------|---------------------------------|
| 1. Fru | Selma Persson, | BALSBY |
| 2. Direktör | Sven Rydell, | Hovslagargatan 14, KRISTIANSTAD |
| 3. Lantbrukare Erik Molin, | Kaféet, | GÄRDS KÖPINGE |
| 4. Lantbrukare Nils Balsberg, | Balsbyholm, | BALSBY |
| 5. Lantbrukare Olof Svensson, | | " |

Att underrättelser avsänts till förestående sakägare med posten den 29 jan. 1953, intygas.

I tjänsten:

Klas Westberg

U T L Å T A N D E

angående utförande av vattenavlopp för torrläggning av mark inom Balsby n:ris 2,5 och 15 i Nosaby socken av Kristianstads län av-givet av synemännen vid syneförrättning enligt 10 kap. vattenla-gen år 1953.

Avdikningsområdets belägenhet.

Företaget, som uteslutande avser torrläggning^{av} redan od-lad jord, är att hänföra till dikning. Det är beläget å Helgeåns nederbördsområde nr 88. Mot företagets utförande på sätt i det-ta utlåtande närmare finnes angivet möter enligt synemännens för-menande icke något laga hinder.

Sökande.

Sökande till förrättningen är Erik Molin såsom ägare till i företaget ingående fastigheterna Balsby 5² och 5³.

Därjämte har Emil Ranefjord såsom ägare till tvenne av-styckade områden från fastigheterna Balsby 5² och 5³ gjort gemen-sam sak med sökanden angående företagets utförande och underteck-nat särskild föreningshandling härom, varigenom han i kostnads-hänseende är likställd med sökanden.

Företagets utsträckning är beroende av sökandenas yr-kanden och förefintliga fallförhållanden m.m., och omfattar syne-förrättningen i anledning härav de dikessträckor, som å hithöran-de plankarta äro utmärkta med en heldragen, grov, röd linje och betecknade A-B-C-D och B-E respektive.

Avloppet från torrläggningsområdet utmynnar i sin nedre del i Balsby dikningsföretag 1942.

Plankarta och profilritning.

Över de avloppssträckor, om vilkas utförande fråga nu är, äro dels profilritningar upprättade utvisande lutningsförhållan-dena och beskaffenheten i övrigt, och dels plankarta upprättad

utvisande den mark, som ansetts beroende av företagets utförande, och omfattar nämnda mark de områden, vilka med nu befintliga avlopp ej kan torrläggas till 1.2 meters djup.

Båtnadsuppskattning.

Jämlikt bestämmelserna i vattenlagen 7 kap. 22 § och 10 kap. 60 § hava synemännen uppskattat den mark, som ansetts beroende av företagets utförande, och har därvid uppskattning skett av marken såväl i dess skick före företaget som ock i det skick, vari den antages komma efter företagets fullbordan, och framgå såväl de å de särskilda ägofigurerna som de å de olika fastigheterna belöpande andelarna av den särskilda längd, som finnes bilagd detta utlåtande. Enligt denna längd utgör markens värde före företaget 21.672 kronor 50 öre och efter företaget 32.501 kronor, vadan värdet av båtanden genom arbetenas utförande uppskattats till 10.828 kronor 50 öre.

Båtnaden utgöres i sin helhet av alstringsbåtnad. Beträffande tillvägagångssättet vid uppskattning av denna båtnad torde böra anföras, att hänsyn tagits till såväl jordens naturliga godhet som markens höjdläge m.m., och har för bestämmande av höjdlägets inverkan på jordvärdena särskild gradtabell upprättats.

Nederbördsområde och dimensionering.

För att den beräknade jordförbättringen skall uppkomma måste dikningsarbetet verkställas i överensstämmelse med förslaget, som är upprättat med hänsyn till framrinnande vattenmängd, markens lutningsförhållanden, dikningsarbetets ändamål m.m.

Nederbördsområdet har bestämts med ledning av Rikets allmänna kartverks ekonomiska kartor över trakten och synes utgöra

vid punkt	10+75	35 hektar
	12+20	33 "

B	26	hektar	
C	12	"	
D	10	"	och
E	12	"	.

På sökandenas yrkande och med stöd av bestämmelserna i vattenlagen 7 kap. 4 § bestämma synemännen, att avloppen skola utföras som täckta ledningar.

Vid bestämmande av rörledningarnas dimensioner hava synemännen ansett tillfyllest, att räkna med en största avrinning av 0.8 sekundliter pr hektar. Marken inom företaget och nederbördsområdet utgöres nämligen av sandjordar, vilka större delen av året ej tarva avdikning. Vissa delar av året, särskilt under höst och vår, erfordras emellertid avlopp.

För övrigt hänvisas till plankarta, profil- och sektionsritningar jämte kostnadsförslag.

Fixpunkterna i företaget äro lagligen skyddade och få alltså ej övertäckas eller förstöras. Önskar jordägare borttaga fixpunkt, skall han göra anmälan härom till statens lantbruksingeniör, vilken då låter avväga annan lämplig fixpunkt. Kostnaden för lantbruksingenjörens i sådant hänseende företagna förrättning gäldas av dikningsföretaget. Fixpunkternas läge i plan framgår av plankartan, deras höjdläge och utseende av påskrift å profilritningen.

Ersättningar.

Framställning om ersättning för skada å växande gröda, därest skada skulle uppstå å dylik i samband med företagets utförande, skall göras skriftligen till arbetsstyrelsen och senast inom en månad efter företagets avsynande. Ersättningsbeloppet bör bestämmas av 2 st. av arbetsstyrelsen tillkallade, ojäviga, i jordbruk kunnige män, lämpligen skiftesgodemän.

Vid framtida rensningar av vattenavloppen skola några ersättningar för intrång ej utgå, men skola rensningarna om möjligt företagas å tid, då skada å växande gröda ej göres.

Kostnadsfördelning.

Synemännen hava undersökt, huruvida dikningssamfälligheten skall indelas i förberedande avdelningar och därvid uppställt följande tablå:

avdelning I dikesstr. A-B med ägofig. 12-27,

" II " B-C " " 3-11,

" III " C-D " " 28-29 och

" IV " B-E " " 1-2.

Kostnaden för varje dikessträcka och förbättringsvärdet m.m. för varje avdelning framgår av nedanstående tabell:

Avdelning. Dikesstr. Kostnad i kr. Förbättrings- Kostnad pr för-

värde i kr. bättringskrona.

I	A-B	6.605:-	6.648:50	0.993
II	B-C	1.445:-	2.890:-	0.500
III	C-D	685:-	756:-	0.906
IV	B-E	540:-	534:-	1.011

Avdelningarna II-IV erfordra för sin torrläggning att delar av nedanförliggande dikessträckor utföras. Vid verkställd undersökning enligt bestämmelserna i vattenlagen 7 kap. 24 § med vilken eller vilka avdelningar varje avdelning skall sammanföras för att å avdelningen skall falla den lägsta relativa kostnaden dock under iakttagande, att ingen annan avdelnings torrläggningskostnad får höjas genom sammanförandet befinnes, att avdelningarna I och II skola sammanföras till en avdelning, men att avdelningarna III och IV skola betraktas som fristående. Fördelningen av kostnaderna avdelningarna emellan blir alltså:

Avdelning. Dikesstr. Kostnad i kr. Förbättrings- Kostnad pr för-
värde i kr. bättringskrona.

I + II	A-B-C	8.050:-	9.538:50	0.844
III	C-D	685:-	756:-	0.906
IV	B-E	540:-	534:-	1.011.

Till grund för kostnadsfördelningen inom varje sålunda bestämd avdelning skall läggas båtnaden av den jord, som tillhör avdelningen i fråga, och såsom denna finnes angiven i värderingslängden. Sedan kostnaderna sålunda fördelats, skola de sammanslås till en summa för varje fastighet och därefter uträknas i procenttal, vilka tal skola utgöra fördelningstal för hela företaget.

I kostnadsfördelningslängden för företaget finnes med iakttagande av ovanstående grunder angivet vars och ens delaktighet i förbättringsvärde och procenttal samt den kostnad, som enligt det upprättade kostnadsförslaget åligger varje delägare.

Vid den slutliga fördelningen av kostnaderna skola bestämmelserna i vattenlagen 7 kap. 27 § och 10 kap. 80 § iakttagas.

Kostnaderna för syneförrättningen gäldas av delägarna i företaget i förhållande till vars och ens andel i kostnaderna för torrlägningsarbetet och i övrigt med iakttagande av bestämmelserna i vattenlagen 10 kap. 79 och 80 §§. Förrättningskostnaderna förskjutas av sökanden och den med honom likställde vid förrättningens avslutande.

Framtida underhåll.

Kostnaderna för företagets underhåll bestridas av sakägarna i detsamma efter de andelstal, som i kostnadsfördelningslängden angivits för anläggningskostnadernas fördelning. Kostnad för rensningsåtgärd, som föranletts av enskild sakägares åverkan eller försummelse, uttages dock av denne.

Domstolsavgift.

Enligt arealuträknings- och värderingslängden beräknas värdet av båtnaden genom arbetenas utförande till 10.828 kronor 50 öre. På grund härav åligger det förrättnings sökandena jämlikt vattenlagen 11 kap. 95 § jämförd med Kungl. Kungörelsen den 11 juni 1920, nr 280, angående indrivningen och användningen av vis- sa enligt vattenlagen utgående avgifter, att så snart detta ut- låtande tagit åt sig laga kraft till Konungens Befallningshavan- de i Kristianstads län inbetala ett belopp av 16 kronor 24 öre.

Verkställighet.

Innan arbetet får påbörjas, skall denna syneförrättning hava vunnit laga kraft, samt länsstyrelsen i Kristianstads län hava underrättats angående styrelseval.

Arbetsstyrelse.

Enär sakägarna äro flera än två, skall företagets ange- lägenheter handhavas av en arbetsstyrelse, som väljes på allmänt sammanträde med sakägarna enligt föreskrifterna i vattenlagen 7 kap. 64 §.

Arbetsstyrelsens åliggande är bl.a.

- att jämlikt föreskrifterna i vattenlagen 7 kap. 62 § anmäla sty- relseval hos länsstyrelsen,
- att genom infordrande av anbud eller på annat lämpligt sätt bort- sätta arbetena på förmånligaste sätt till entreprenör, som kan godkännas av statens lantbruksingeniör i länet,
- att själv och med biträde av sakkunnig person övervaka arbetets utförande i överensstämmelse med det upprättade förslaget,
- att verkställa behövliga utdebiteringar och fördelningar av kost- nader,
- att föra räkenskaper över arbetet och årligen redovisa dessa för delägarna,
- att för sistnämnda ändamål och då så eljest kan finnas nödigt

kalla delägarna till sammanträde i den ordning, som föreskrives i vattenlagen 7 kap. 64 § ,
att vid alla sammanträden föra protokoll, vilket skall vara tillgängligt för delägarna senast 14 dagar efter sammanträdet,
att ombesörja dikenas vidmakthållande och upprepning å årstid, då växande gröda tager minst skada därav samt
att i övrigt vidtaga alla åtgärder, som kunna befrämja arbetets verkställande och vidmakthållande.

Till företaget hörande kartor och handlingar skola förvaras av därtill särskilt utsedd person och av denne hållas tillgängliga för envar, som vill taga del av desamma eller göra avskrifter eller anteckningar.

Arbetsföreskrifter.

Med avseende å företaget stadga synemännen i övrigt jämlikt vattenlagen 10 kap. 62 § :

att företaget skall benämnas Balsby dikningsföretag 1953,
att arbetet skall vara fullbordat före utgången av år 1959,
att arbetet skall anses lagligen avslutat, då godkännande avsyningsbevis lämnats av statens lantbruksingeniör eller den han i sitt ställe sätter,
att arbetet skall utföras i överensstämmelse med det upprättade förslaget, dock att mindre ändringar, som under arbetets utförande kunna visa sig lämpliga beträffande dikes läge och annat, som ej inverkar minskande på torrläggningens djup eller på avrinningen, och varom berörda sakägare äro eniga, må efter hörande av statens lantbruksingeniör och med hans skriftliga medgivande företagas,
att cementrören skola gjutas av svensk cement, att de skola godkännas av statens lantbruksingeniör eller dennes ombud, innan de nedläggas, och att deras läge skall kontrolleras av sta-

tens lantbruksingeniör eller dennes ombud, innan de få höljas, att den, som åtagit sig arbetet, ej må erhålla slutlikvid, förrän arbetet i sin helhet godkänts av statens lantbruksingeniör eller den han i sitt ställe sätter samt att rensning av brunnar skall ske minst två gånger årligen och så ofta behov därav föreligger. Koppling direkt till rörsträng förbjudes, såvida ej statens lantbruksingeniör därtill givit sitt skriftliga medgivande.

Besvärshänvisning.

Är någon missnöjd med åtgärd eller beslut under denna syneförrättning eller med detta synemännens utlåtande ingive inom sextio dagar från nedanstående dag sina till Söderbygdens vattendomstol i Stockholm ställda besvär. I besvären skola fullständigt upptagas klagandens alla påståenden och skälen därför, och skola vid besvären fogas de handlingar, klaganden vill åberopa till stöd för ändringssökandet. Besvären skola ingivas i tre exemplar.

Balsby den 27 mars 1953.

Klas Westling.

[Signature]

[Signature]

VÄRDERINGSLÄNGD

Ägo- figur- nr	Förbättrad mark				Värde före torrläggning		Värde efter torrläggning		B å t n a d	
	åker, tomt		annan		pr ha	pr ägofigur	pr ha	pr ägofigur	pr ha	pr ägofigur
	ha	a	ha	a	kronor	kronor	kronor	kronor	kronor	kronor
1										
2										
3										
4										
5										
6										
7										
8										
9										
10										
11	Kostnadsräkningen och värderingslängd									
12										
13	Län Dalaby dikefördrag 1953 i Noraby									
14										
15	Söcker av Kristianstads län									
16										
17										
Hosoby socken.Aa 19/200 mlt. Balseby 2⁷; Olof Svensson

äker, mylla på sand m. m. (skrub.)

- - - , - - - (- - -)

Summa:Ab 1/6 mlt. Balseby 5²; Erik Molin

äker, mylla på sand m. m.

- - - , - - -

- - - , - - -

- - - , - - -

- - - , - - -

- - - , - - -

Summa:Ac 1/12 mlt. Balseby 5³; Erik Molin

äker, mylla på sand m. m.

- - - , - - -

- - - , - - -

Summa:Ad 1/4 mlt. Balseby 15¹; Selma Persson

äker, mylla på sand m. m.

- - - , - - -

- - - , - - -

- - - , - - -

- - - , - - -

- - - , - - -

- - - , - - -

Översikt:

VÄRDERINGSLÄNGD

Ägo- figur- nr	Förbättrad mark				Värde före torrläggning		Värde efter torrläggning		B å t n a d	
	åker, tomt		annan		pr ha	pr ägofigur	pr ha	pr ägofigur	pr ha	pr ägofigur
	ha	a	ha	a	kronor	kronor	kronor	kronor	kronor	kronor
1										
2										
3	1	49			1400	686:-	1.000	980:-	600	294:-
4	2	24			1.000	240:-	1.000	480:-	1.000	240:-
5		73				926:-		1.460:-		534:-
6										
7										
8	3	55			1.250	687:50	1.500	1.375:-	1.250	687:50
9	4	11			2.000	220:-	1.500	225:-	500	55:-
10	5	54			1.750	945:-	1.500	1.350:-	750	405:-
11	6	09			1.250	112:50	1.500	225:-	1.250	112:50
12	7	20			1.250	250:-	1.500	500:-	1.250	250:-
13	8	32			2.000	640:-	1.500	800:-	500	160:-
14		1 81				2.855:-		4.525:-		1.670:-
15										
16										
17	9	10			1.250	125:-	1.500	250:-	1.250	125:-
18	10	86			1.750	1.505:-	1.500	2.150:-	750	645:-
19	11	60			1.250	1.050:-	1.500	1.500:-	750	450:-
20		1 56				2.680:-		3.900:-		1.220:-
21										
22										
23	12	47			1.250	587:50	1.500	1.175:-	1.250	587:50
24	13	96			1.750	1.680:-	1.500	2.400:-	750	720:-
25	14	43			2.250	967:50	1.500	1.075:-	250	107:50
26	15	08			2.000	160:-	1.500	200:-	500	40:-
27	16	86			1.500	1.290:-	1.500	2.150:-	1.000	860:-
28	17	22			2.250	495:-	1.500	550:-	250	55:-
29	18	48			2.250	1.080:-	1.500	1.200:-	250	120:-
30		3 50				6.260:-		8.750:-		2.490:-

Önfrid:

Åker, mylla på sand m. m.

- " - , - " -
- " - , - " -
- " - , - " -
- " - , - " -
- " - , - " -
- " - , - " -
- " - , - " -
- " - , - " -
- " - , - " -
- " - , - " -

(ingår i 1942 års förslag)

Summa:

Ae ännu ej registr. avst. från Balby 5², äg. folkskoll. Emil Raneffjord
Åker, mylla på sand (slut.)

Summa:

Af ännu ej registr. avst. från Balby 5³, äg. folkskoll. Emil Raneffjord
Åker, mylla på sand (slut.)

Summa:

Sammandrag.

- Aa 19/288 mlt. Balby 2¹ ; Olof Persson
- Ab 1/6 mlt. Balby 5² ; Erik Molin
- Ac 1/12 mlt. Balby 5³ ; Erik Molin
- Ad 1/4 mlt. Balby 15¹ ; Selma Persson
- Ae ännu ej registr. avst. från Balby 5², folkskoll. Emil Raneffjord
- Af - - - - - 5³, fura



Summa

VÄRDERINGSLÄNGD

Ägo- figur- nr	Förbättrad mark				Värde före torrläggning		Värde efter torrläggning		B å t n a d	
	åker, tomt		annan		pr ha	pr ägofigur	pr ha	pr ägofigur	pr ha	pr ägofigur
	ha	a	ha	a	kronor	kronor	kronor	kronor	kronor	kronor
1	3	50				6.260:-		8.750:-		2.490:-
2	19	79			1.500	1.185:-	2.500	1.925:-	1.000	790:-
3	20	65			1.250	812:50	2.500	1.625:-	1.250	812:50
4	21	83			1.500	1.245:-	3.000	2.490:-	1.500	1.245:-
5	22	19			2.100	399:-	3.000	570:-	900	171:-
6	23	13			2.700	351:-	3.000	390:-	300	39:-
7	24	24			2.100	504:-	3.000	720:-	900	216:-
8	25	65			1.800	1.170:-	3.000	1.950:-	1.200	780:-
9	26	36			2.700	945:-	3.000	1.050:-	300	105:-
	27	46								
10	7	79				12.871:50		19.520:-		6.648:50
11										
12										
13	28	96			1.440	1.382:40	1.800	1.728:-	360	345:60
14		96				1.382:40		1.728:-		345:60
15										
16										
17	29	76			1.260	957:60	1.800	1.368:-	540	410:40
18		76				957:60		1.368:-		410:40
19										
20										
21	1-2	73				926:-		1.460:-		534:-
22	3-8	1 81				2.855:-		4.525:-		1.670:-
23	9-11	1 56				2.680:-		3.900:-		1.220:-
24	12-27	7 79				12.871:50		19.520:-		6.648:50
25	28	96				1.382:40		1.728:-		345:60
26	29	76				957:60		1.368:-		410:40
27		13 61				21.672:50		32.501:-		10.828:50

Sälshy den 27 mars 1953.

Klas Westling

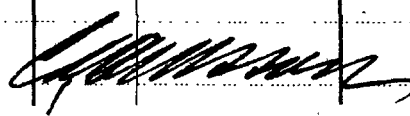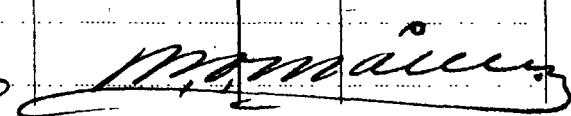Fastighet och ägare

Ägobeskrivning m. m.

1

2

3

4

5

6

7

8

9

10

11

12

13

14

15

16

17

18

19

20

21

22

23

24

25

26

27

28

29

30

Fastighet och ägare Ägobeskrivning	Ägo- figur- nr	Förbättrad mark		Värde pr ha		Båtnad	
		åker, tomt	annan	före	efter	pr ha	pr ägofigur
		hektar	hektar	kronor	kronor	kronor	kronor
till "Balsby dikningsföretag 1953" 1							
Nosaby socken av Kristianstads län.							
Aa 19/288 mtl Balsby 2 ⁷ .							
Olof Svensson.							
åker, mylla på sand m.m. (stenb.)	1	0.49		1400	2000	600	294:--
" , " (")	2	0.24		1000	2000	1000	240:--
Summa		0.73					534:--
Ab 1/6 mtl Balsby 5 ² .							
Erik Molin							
åker, mylla på sand m.m.	3	0.55		1250	2500	1250	687:50
" , "	4	0.11		2000	2500	500	55:--
" , "	5	0.54		1750	2500	750	405:--
" , "	6	0.09		1250	2500	1250	112:50
" , "	7	0.20		1250	2500	1250	250:--
" , "	8	0.32		2000	2500	500	160:--
Summa		1.81					1670:--
Ac 1/12 mtl Balsby 5 ³ .							
Erik Molin.							
åker, mylla på sand m.m.	9	0.10		1250	2500	1250	125:--
" , "	10	0.86		1750	2500	750	645:--
" , "	11	0.60		1750	2500	750	450:--
Summa		1.56					1220:--
Ad 1/4 mtl Balsby 15 ¹ .							
Selma Persson.							
åker, mylla på sand m.m.	12	0.47		1250	2500	1250	587:50
" , "	13	0.96		1750	2500	750	720:--
" , "	14	0.43		2250	2500	250	107:50
" , "	15	0.08		2000	2500	500	40:--
överföres		1.94					1455:--

Fastighet och ägare Ägobeskrivning	Ägo- figur- nr	Förbättrad mark		Värde pr ha		Båtnad	
		äker, tomt	annan	före	efter	pr ha	pr ägofigur
		hektar	hektar	kronor	kronor	kronor	kronor
Överfört		1.94					1455:--
äker, mylla på sand m.m.	16	0.86		1500	2500	1000	860:--
" , "	17	0.22		2250	2500	250	55:--
" , "	18	0.48		2250	2500	250	120:--
" , "	19	0.79		1500	2500	1000	790:--
" , "	20	0.65		1250	2500	1250	812:50
" , "	21	0.83		1500	3000	1500	1245:--
" , "	22	0.19		2100	3000	900	171:--
" , "	23	0.13		2700	3000	300	39:--
" , "	24	0.24		2100	3000	900	216:--
" , "	25	0.65		1800	3000	1200	780:--
" , "	26	0.35		2700	3000	300	105:--
" , " (ingår i 1942 års företag)	27	0.46		--	--	--	--:--
Summa		7.79					6648:50
Af ännu ej registr. avst. från							
2 Balsby 5 , äg. folkskoll.							
Emil Ranefjord.							
äker, mylla på sand (stenb.)	28	0.96		1440	1800	360	345:60
Summa		0.96					345:60
Af ännu ej registr. avst. från							
3 Balsby 5 , äg. folkskoll.							
Emil Ranefjord.							
äker, mylla på sand (stenb.)	29	0.76		1260	1800	540	410:40
Summa		0.76					410:40
Sammandrag.							
Aa 19/288 mtl Balsby 2 ⁷ .							
Olof Svensson	1 o. 2	0.73					534:--
Överföres		0.73					534:--

27

VÄRDERINGSLÄNGD

Fastighet och ägare Ägobeskrivning	Ägofigur- nr	Förbättrad mark		Värde pr ha		Båtnad	
		åker, tomt	annan	före	efter	pr ha	pr ägofigur
		hektar	hektar	kronor	kronor	kronor	kronor
Överfört 2 Ab 1/6 mtl Balsby 5.		0.73					534:--
Erik Molin 3 Ac 1/12 mtl Balsby 5.	3-8	1.81					1670:--
Erik Molin 1 Ad 1/4 mtl Balsby 15.	9-11	1.56					1220:--
Selma Persson 2 Ae Ännu ej registr. avst. från Balsby 5. Folkskoll.	12-27	7.79					6648:50
Emil Ranefjord. 3 Af Ännu ej registr. avst. från Balsby 5. Folkskoll.	28	0.96					345:60
Emil Ranefjord	29	0.76					410:40
Summa		13.61					10828:50

Läge	Längd m.	Arbete, material o. d.	Antal	Å-pris kr.	Kostnad	Summa
					kronor	kronor
		till "Balsby dikningsföretag 1953" i				-
		Nosaby socken av Kristianstads län.				-
9+40-15+90	650	Dikessträckan A-B.				-
9+40-10+75	135	Schaktning för täckt ledning, rörens läggning, dikesjordens återfyllning	lm 135	4:50	607:50	-
10+75-12+20	145	Dito Dito	" 145	3:--	435:--	-
12+20-13+85	165	Dito Dito	" 165	3:50	577:50	-
13+85-15+90	205	Dito Dito	" 205	4:--	820:--	2440:--
9+40-10+75	135	Betongrör 300 mm (12")	" 135	7:--	945:--	-
10+75-15+90	515	" 225 mm (9")	" 515	4:50	2317:50	3262:50
10+75,12+20		Intagningsbrunnar av betong				-
13+85,15+90		enl. ritning. Inre diam. 700 mm (28")	st 4	75:--		300:--
						6002:50
		För oförutsedda fall, arbetets tillsyn m.m. tillägges c:a 10 %, som utföres med				602:50
		Summa				6605:--
15+90-17+69	179	Dikessträckan B-C.				-
15+90-17+69	179	Schaktning för täckt ledning m.m.	lm 179	3:50		626:50
15+90-17+69	179	Betongrör 150 mm (6")	" 179	3:--		537:--
17+00,17+69		Intagningsbrunnar som föres Inre diam. 700 mm	st 2	75:--		150:--
						1313;50
		För oförutsedda fall m.m. till- lägges c:a 10 % som utföres med				131:50
		Summa				1445:--

Kostnadsfördekningslängd
till "Balsby dikningsföretag 1953" i Noraby socken
av Kristianstads län.

Littera å ägarens	Fastighetslän				Sökande eller inte sökande	Med. I-II. Sk. A-B-C				
	namn	registrationsnummer	mätetal	innehavare		Delningsstyrelsens "egoliga"	Förhållingsvärde		Börskursad kostnad	
							kr.	ö.	kr.	ö.
Noraby socken.										
Aa	Balaby	27	19/288	Olof Larsson	ij sk.					
Ab	-"	52	1/6	Erik Molin	sk.	alla	1670	-	1409 39	
Ac	-"	53	1/12	<u>Sune</u>	-"	"	1220		1029 68	
Ad	-"	151	1/4	Selma Persson	ij sk.	"	6648	50	5610 93	
Ae	-"	{	avsk. fr. 52 (ij	registr.) Folkskl. Emil Ransfjörd	likt. m. sk.					
Af	-"		-"	53 (-")	<u>Sune</u>	-"				
Summa							9538	50	8050 -	

Regr. 521
41, 57 1/2

Vid den slutliga fördelningen av företags verkliga kostnader skola i vattenlagen 7 kap. 27 §, att delägare, som ej är sökande till förretningen svarar mot värdet av den bitrad, som beräknas ha en mark. Förhållings-

Regeringens
521
1/15 1/2 1/4

Vid den slutliga fördelningen av företagets verkliga kostnader skola i vallagen 7 kap. 27 §, att delägare, som ij är sökande till förättningen, vara mot värdet av den bitrad, som beräknas hans mark. Förhållings-

Ard. III. Sk. C-D					Ard. IV. Sk. B-E					Summa förbättringsvärde		Summa bräknad kostnad		Fördelningstal för lott för- taget		Förbättringskostnad	
Allmogensskyldiga "äppligaste"	Förbättringsvärde		Bräknad kostnad		Allmogensskyldiga "äppligaste"	Förbättringsvärde		Bräknad kostnad		Summa förbättringsvärde	Summa bräknad kostnad	Fördelningstal för lott för- taget	%	Förbättringskostnad			
	kr.	öre	kr.	öre		kr.	öre	kr.	öre					kr.	öre		
alla					alla	534	-	540	-	534	-	540	-	5.822	37	84	
										1670	-	1409	39	15.196	98	78	
										1220	-	1029	68	11.102	72	16	
										6648	50	5610	93	60.495	393	22	
										345	60	313	14	3.376	21	94	
"										410	40	371	86	4.009	26	06	

ovannämnda procenttal tillämpas, dock med begränsning på grund av stadgrunde
is är skyldig vidkännas större bidrag till kostnaden för dikningen än som
kostnaden fördelas dock utan sådan begränsning jämte det utskottet utskottet 10 kap. 80 §.

Balsby den 27 mars 1953.

Klas Westling.

[Signature]

[Signature]

Sammanställning av förrättningskostnader till Balsby
dikningsföretag 1953 i Nosaby socken av Kristianstads län.

Ersättning till statsverket enligt lantbruksingenjörs-

taxan

466:--

Förrättningsmannens utlägg (annons och inbindning av

2 band handlingar m.m.)

85.-

Gode männens resekostnads- och traktamentsersättning

84.-

Hantlangning m.m.

75.-

Summa

650.-

Balsby den 27 mars 1953.

Klas Westling.

lantbruksingenjör, förrättningsman.