


Registernummer

Tomelilla köping

Aa Stadsäga 32 C
Ab " 32 A
Ac " 31, 32
Ad " 26
Ae " 27, 28
Af " 10, 11


Tryde socken

Ba Sälshög av 13'
Bb " av 13'

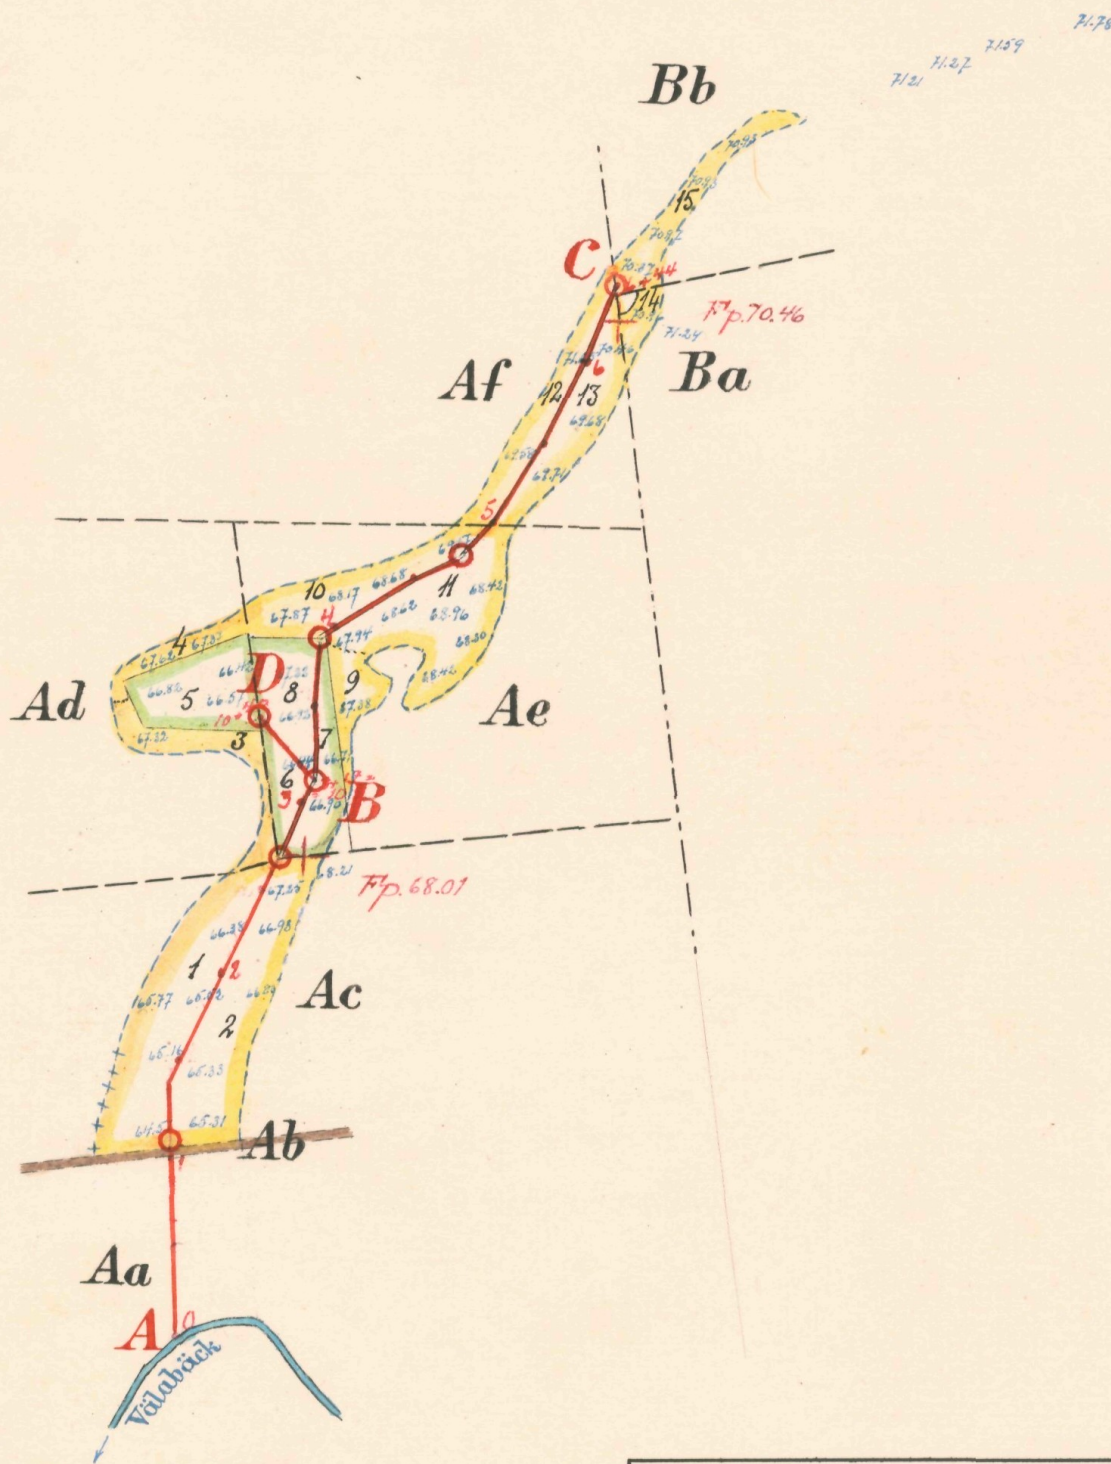

LANTBRUKSSTYRELSEN
24 SEP. 1954
DIARIE Nr
SAK Nr

Skala 1:4000.

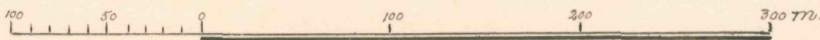

FÖRSLAG TILL

Tomelilla kastanjedikey 1953

I Tomelilla köping och Tryde SOCKEN(NAR) AV Kristianstads LÄN
UPPRÄTTAT ÅR(EN) 1953 {UTAN} SAMBAND MED SYNEFÖRRÄTTNING ENL. VATTENLAGEN AV

Nr 001

Klas Westling

ORIGINAL
KÖPIA

L

2-1605


Statens lantbruksingenjör

ANTAL RITN. ST. 2



KUNGL. LANTBRUKS-
STYRELSENS ARKIV

Nr

5315-1

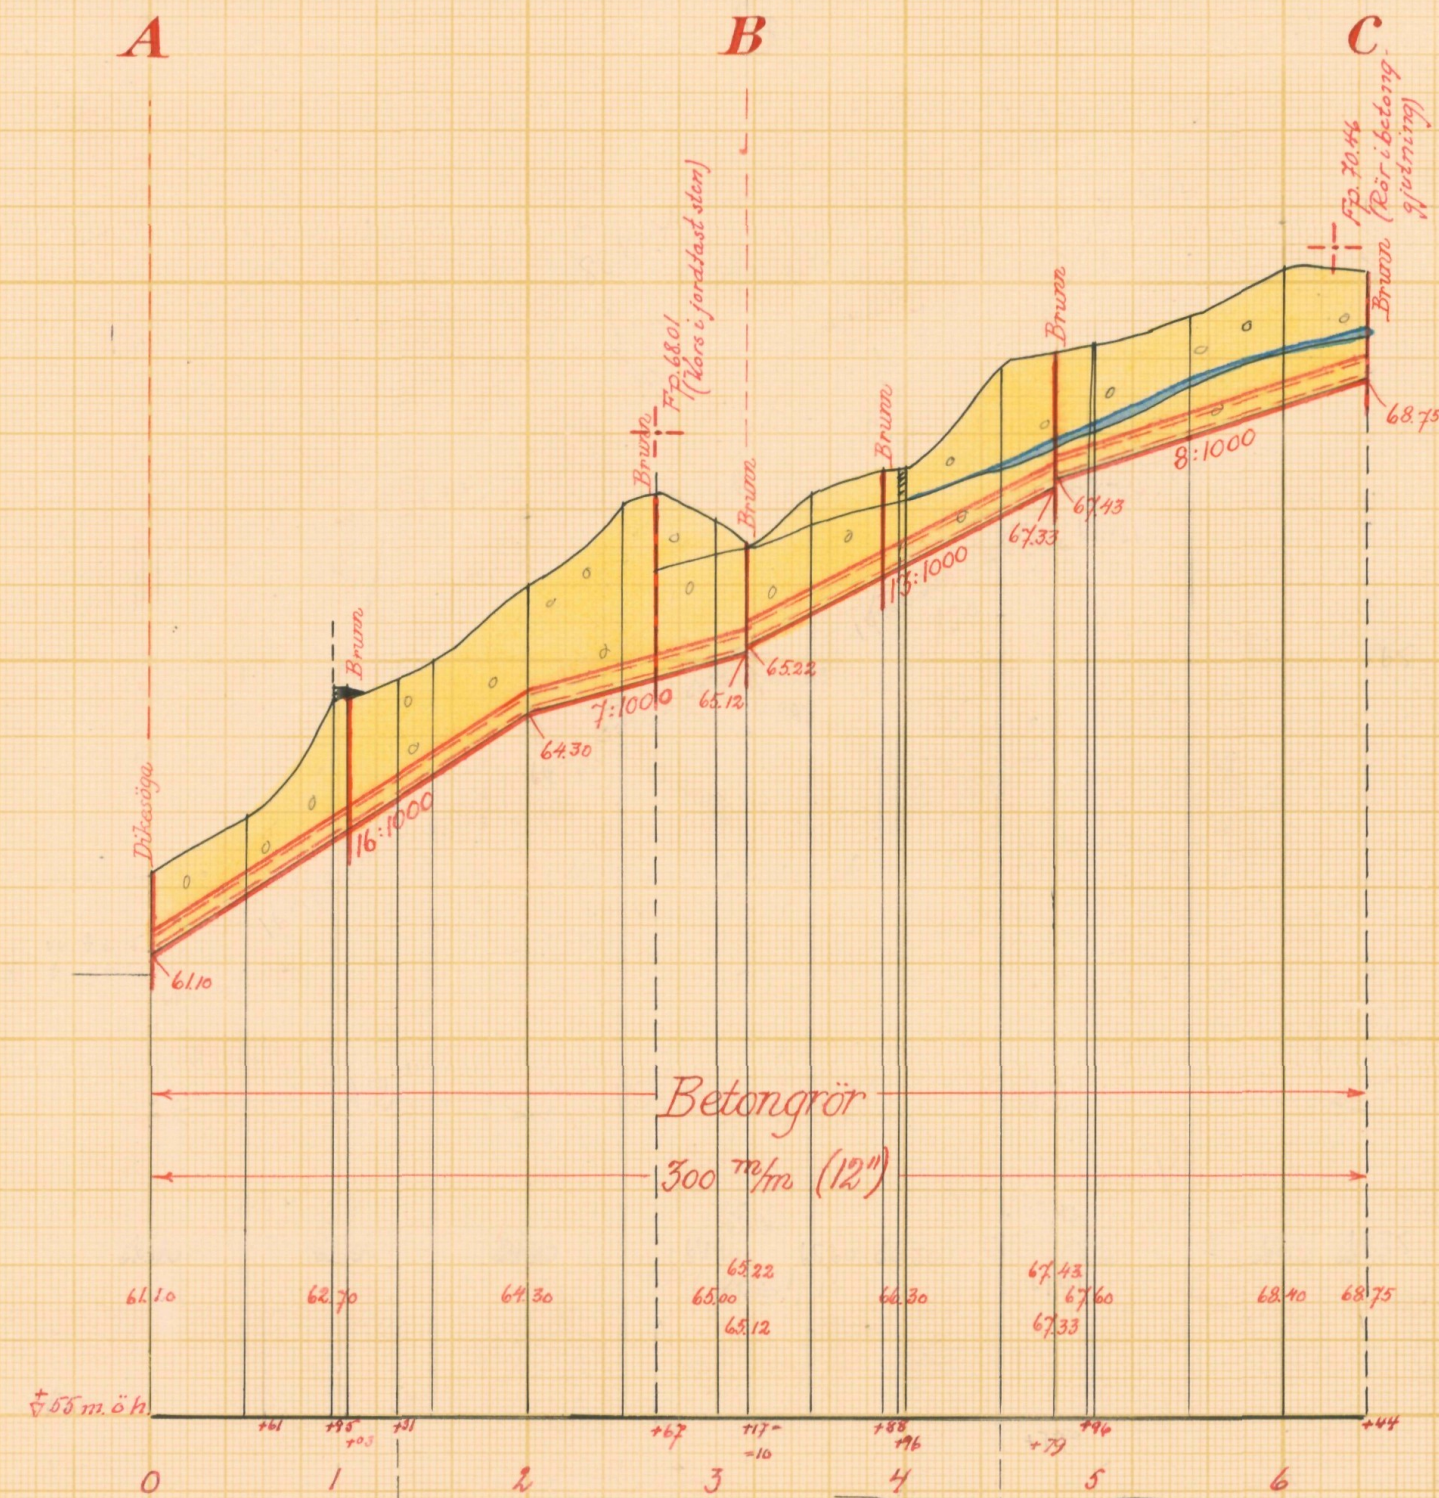


Förslag till dikesöga vid 0+00

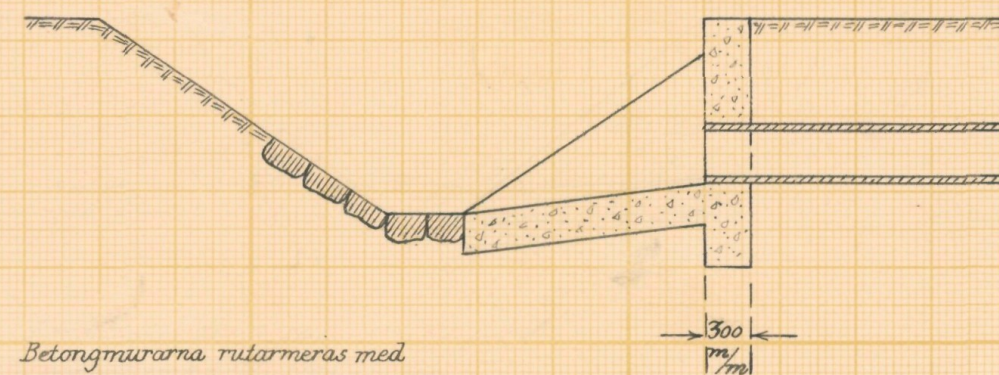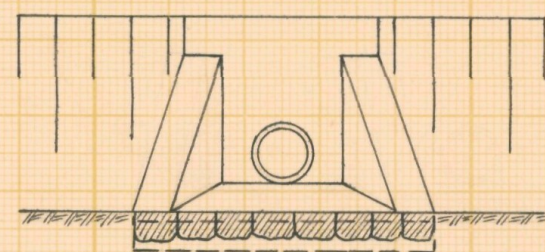

Betongmurarna rullarmeras med rundjärn ϕ 8 mm % 250 mm

Typritning till intagningsbrunnar

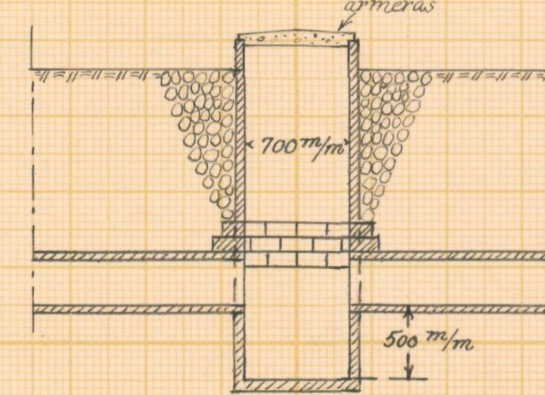


Skalar:

för längd 1:4000

för höjd och sektioner 1:100

för detaljer 1:50

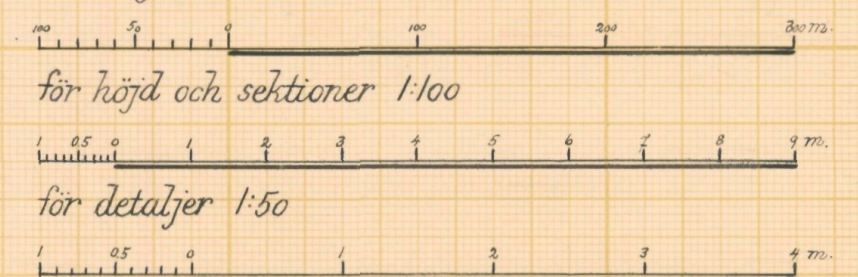

LANTBRUKSSTYRELSEN
24 SEP. 1954
DIARIE Nr
SAK Nr

Förslag till Tomelilla kastanjedikey 1953

i Tomelilla köping och Tryde socken (när) av Kristianstads län

upprättat år (1953) i samband med synförrättning enl. vattenlagen av

Original
Kopia
Nr 002 Klas Westling
(Namn)

L 2*1665 Statens lantbruksingenjör
(Titel)

Antal ritn. st. 2 KUNGL. LANTBRUKSSTYRELSENS ARKIV Nr 5315-2



Akt nr:


11-KLS-1665

5315-2

L 2*1665

LANTBRUKSSTYRELSEN
24 SEP. 1954
DIARIE Nr
SAK Nr

Kongl. Lantbruksstyrelsens
arkiv

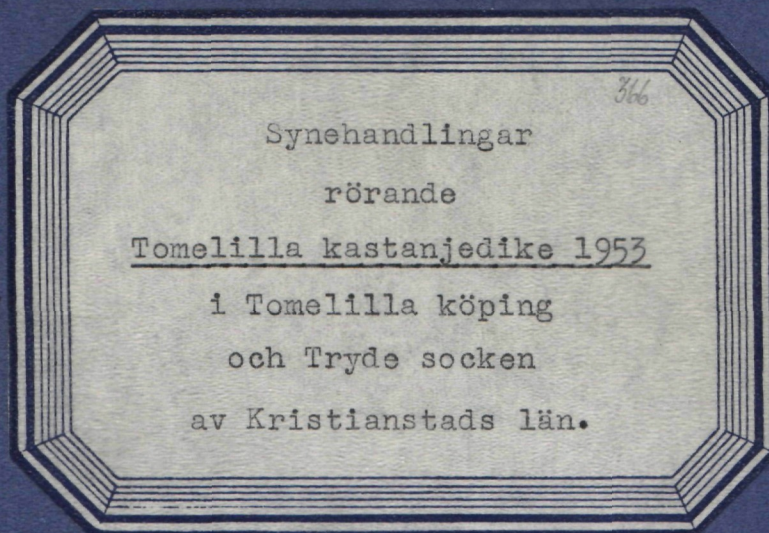

366

Nederbördsområde nr 89.

O R I G I N A L H A N D L I N G A R

rörande

torrläggning av mark inom stadsägorna n:ris 10,11,
26-28 och 31-32 i Tomelilla köping ävensom Sälshög
nr 13 i Tryde socken av Kristianstads län; upprät-
tade år 1953 vid syneförrättning enligt vattenla-
gen av

Klas Westling

statens lantbruksingeniör.

Handlingarna innehålla förutom titelblad tjugonio (29) skrivna och
paginerade sidor + 1 tidning samt åtföljas av plan-, profil och sek-
tionsritningar i 2 blad.

Ö V E R S I K T S K A R T A.

Skala 1:100.000.



Generalstabsblad nr 2 (Ystad).

1.
Protokoll fört vid syne-
förrättning enligt 10 kap. vatten-
lagen rörande utförande av vatten-
avlopp för torrläggning m.m. av
mark inom stadsägorna n:ris 10,11,
26-28 och 31-32 i Tomelilla köping
ävensom Sälshög nr 13 i Tryde soc-
ken av Kristianstads län.

År 1953, april 21, kl. 13.30 hos lantbr. Ivan Persson i Tomelilla
nr 2.

Närvarande:

undertecknad lantbruksingeniör, förrättningsman

skiftesgodemännen Arvid Norling i Ullstorp och Karl Håkansson i

Ramsåsa,

sökanden

Ivan Persson i Kastanjen 10,

övriga sakägare eller ombud

Svenska jästfabriksaktiebolaget, A.B. Aktiv genom disponenten N.R.

Normander,

Tage Axland, arrendator av bolagets mark i företaget,

Lars Johan Mårtenssons sterbhus genom Arvid Andersson enligt bi-

fogad fullmakt,

Tomelilla köping genom kommunalfullmäktiges ordf. förutnämnda

disp. N.R. Normander samt kommunalingeniören Sigvard Larsson,

den senare enl. bifogad fullmakt samt
Otto Henriksson såsom ombud för sin fader Lars Henriksson.

§ 1.

Det för förrättningsmannen utfärdade förordnandet upp-
lästes.

§ 2.

Jäv mot synemännen anmäldes ej, ej heller visste dessa
med sig något jävsförhållande till någon av sakägarna.

§ 3.

Den efter verkställda förundersökningar upprättade profilritningen över de avloppsdiken, om vilkas utförande fråga var, företeddes tillika med plankarta över den mark, som befunnits för sin torrläggning beroende av företagets utförande.

§ 4.

Sökanden yrkade, att avloppet skulle utföras till sådant djup och dimensioner, att trygghet mot översvämning samt möjlighet till markens torrläggning till omkring 1.2 meters djup däri-
genom i regel bleve beredd, och borde avloppen utföras som täckta ledningar.

§ 5.

Något anspråk om ersättning för skada eller intrång i samband med företagets utförande framställdes på tillfrågan ej.

§ 6.

Synemännen meddelade, att de omedelbart ämnade påbörja för företagets utförande erforderliga värderingar m.m. Resultatet av dessa skulle jämte förslag till företagets utförande med kostnadsberäkning m.m. framläggas för intressenterna vid nytt sammanträde, vilket skulle hållas på samma plats den 5 juni 1953 kl. 13.30, och skulle några ytterligare kallelser eller kungörelser rörande detta sammanträde ej utfärdas.

Kastanjen 10 pr TOMELILLA den 21 april 1953.

K. Westling

statens lantbruksingeniör.

Biträdande godemän:

Bror Porling

Carl Håkansson

3.
År 1953, juni 5, kl. 13.30 hos lantbr. Ivan Persson i Tomelilla nr 2.

Närvarande:

förutnämnda synemän och nedannämnda sakägare

Ivan Persson i Kastanjen 10,

Svenska jästfabriksaktiebolaget, A.B. Aktiv genom kamreraren G.

Bohman och disponenten N.R. Normander,

Tage Axland, arrendator av bolagets mark i företaget,

Lars Johan Mårtenssons sterbhus genom Arvid Andersson enligt bifogad fullmakt samt

Otto Henriksson såsom ombud för sin fader Lars Henriksson.

§ 7.

Det av förrättningsmannen upprättade förslaget med därtill hörande längder genomgicks med sakägarna, varjämte synemännens utlåtande angående företaget upplästes för delägarna.

§ 8.

Till arbetsstyrelse för företaget valdes lantbrukaren Ivan Persson, adress Kastanjen 10 pr Tomelilla, och uppdrogs åt honom jämväl att emottaga och förvara till företaget hörande kartor och handlingar.

§ 9.

Sammanställning över förrättningskostnaderna företeddes, och meddelade förrättningsmannen, att räkning å det arvode, som enligt lantbruksingeniörstaxan skulle inbetalas till statsverket, komme att tillsändas sakägarna från lantbruksnämnden i Kristianstad.

§ 10.

Sedan bestämmelserna angående besvär mot förrättningen enligt grunder i vattenlagen 11 kap. 85 § meddelats sakägarna, förklarades förrättningen avslutad.

Kastanjen nr 10 pr Tome-

4.
lilla den 5 juni 1953.

Mrs. Weetling

statens lantbruksingeniör.

Biträdande godemän:

Brid Dorling *Carl Hakansson*

RESOLUTION.

Översändes till lantbrukss-
nämnden i Gust
 som anmodas avgiva yttrande i ärendet
 och därvid återlämna remisshandlingarna.
 Kristianstad i landskapet den 15/12 1950.

På tjänstens vägnar:



Nr. / Första 19
 Ank. - 7 MRS. 1951
 Landskapsstyrelsen i
 Kristianstads län

65/40-50-
 15 DEC. 1950
 Landskapsstyrelsen i
 Kristianstads län
 den 10 DEC 1950
 Dnr TS 1474/50


Till

Länsstyrelsen i Kristianstad Län, Kristianstad.


Undertecknad anhåller härmed värdsamt, om för-
 ordnande för statens lantbruksingenjör attaförrätta Sådan
 syn, som i gällande lag om dikning stadgas i och för
 torrläggning av mig tillhörig vattenskadad mark å nr 2
 Tomelilla (kvarter Kastanjen 10 + 11 Tomelilla Köping)

Jästfabrikens och Tomelilla Köpings mark kommer
 också att beröras av denna torrläggning.

Tomelilla den 12 December 1950

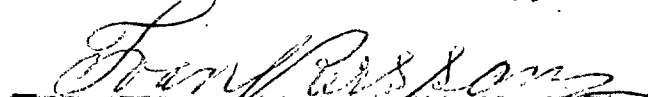
 Kastanjen 10 Tomelilla.

Bevittnas.

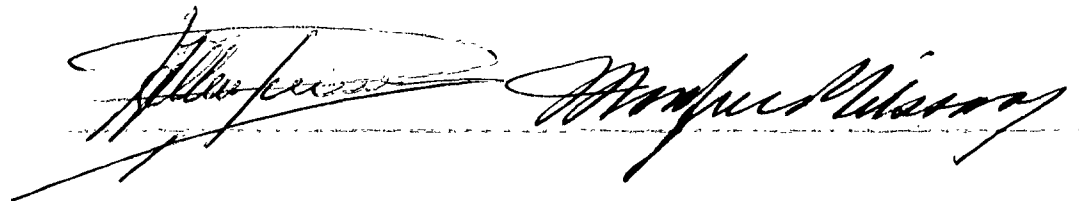

Utdrag av protokoll vid delegationens
för inre rationalisering sammanträde i
Kristianstad den 5 mars 1951.

Närvarande: Herrar H. Henriksson, Lars Åkesson, Anton Ljung-
gren, Nils Carlsson, Klas Westling, M. Dreve och J.A.Hilberts.

§ 3.

Ansökan om förordnande för behörig förrättningsman att
handlägga syneförrättning enligt 10 kap. vattenlagen hade in-
kommit från Ivan Persson, Kastanjen 10, Tomelilla.

Delegationen beslöt att till förrättningsman föreslå lant-
bruksingenjören Klas Westling, Kristianstad.

Vid protokollet:

J.A.HILBERTS.

Justerat:

H. HENRIKSSON

Rätt utdraget betyga:

Sigge Nilsson

Haj-Tor Nilsson

Ans 19/51. 7.


LÄNSSTYRELSEN
I
KRISTIANSTADS LÄN
LANDSKANSLIET


Till Statens lantbruksingenjör Klas Westling,
Kristianstad.

Jämlikt 10 kap. 33 § vattenlagen finner länsstyrelsen på därom av Ivan Persson, Kastanjen 10, Tomelilla, gjord ansökan, varöver lantbruksnämnden i länet avgivit yttrande, skäligt förordna Eder att i enlighet med föreskrifterna i nämnda lag, därest laga hinder ej möter, verkställa syneförrättning i och för torrläggning av sökanden tillhörig vattenskadad mark å nr 2 Tomelilla (kv. Kastanjen 10+11 i Tomelilla köping).

Kristianstad i landskansliet den 14 mars 1951.

På länsstyrelsens vägnar:

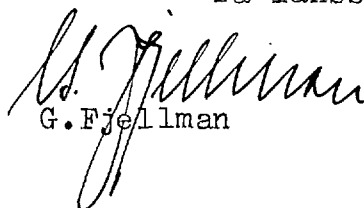
G. Fjellman

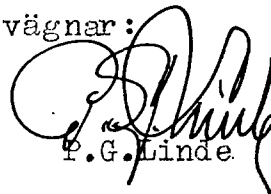
P. G. Linde

8.
Lantbruksingenjörens kungörelse rörande syne-
förrättning den 21 april 1953 kl. 13.30 inom
stadsägorna n:ris 10,11,26-28 och 31-32 i To-
melilla köping ävensom Sälshög nr 13 i Tryde
socken av Kristianstads län.

K U N G Ö R E L S E.

Syneförrättning enl. vattenlagen rörande torrläggning
av mark inom stadsägorna n:ris 10,11,26-28 och 31-32 i Tomelilla
köping ävensom Sälshög nr 13 i Tryde socken av Kristianstads län
kommer att handläggas vid sammanträde hos lantbr. Ivan Persson
i Tomelilla nr 2 den 21 april 1953 kl. 13.30, då sakägare hava
att tillstädeskomma för utförande av sin talan.

Kristianstad den 26 mars 1953.

Klas Westling.

statens lantbruksingenjör.

Anslaget i laga ordning

i Tomelilla församling

den 5 april 1953

Samfundet
Kyrkoståndet, Pastor, Kommunstyrelse, Kyrkostyrelse



Avsänd till pastorsämbetet i Tomelilla köping den 26 mars 1953.

9
Lantbruksingenjörens kungörelse rörande syne-
förrättning den 21 april 1953 kl. 13.30 inom
stadsägorna n:ris 10,11,26-28 och 31-32 i To-
melilla köping ävensom Sälshög nr 13 i Tryde
socken av Kristianstads län.

K U N G Ö R E L S E.

Syneförrättning enl. vattenlagen rörande torrläggning
av mark inom stadsägorna n:ris 10,11,26-28 och 31-32 i Tomelilla
köping ävensom Sälshög nr 13 i Tryde socken av Kristianstads län
kommer att handläggas vid sammanträde hos lantbr. Ivan Persson
i Tomelilla nr 2 den 21 april 1953 kl. 13.30, då sakägare hava
att tillstädeskomma för utförande av sin talan.

Kristianstad den 26 mars 1953.

Klas Westling

statens lantbruksingenjör.

Anslaget i laga ordning .

i Tryde förs.
den 29 mars 1953

P. G. Persson

Kristianstad, Pastor, Kristianstads kyrkordjunkt

Avsänd till pastorsämbetet i Tryde socken den 26 mars 1953.

Fullmakt

för lantbrukare Arvid Andersson
Tomelilla, att den 21 April 1953
föra undertecknades talan
vid syneförrättningen rörande
torrläggning av mark av oss
ägd stadsäga nr. 26 inom
Tomelilla köping.

stockholm den 18 April

Hilja Mårtensson

Hans Mårtensson

Berittnas.

Berittnas.

Viktor Carlsson Sjölle

Gösta Bellén

Ruth Karlsson "

Lennart Wahlström

Transumt av protokoll, fört vid sammanträde
med Tomelilla köpings kommunalnämnd den
1 april 1953.

Närvarande: Samtliga ledamöter.

§ 1.

Uppdrogs åt herrar Rikard Claeson och Emil Frithiof att justera protokollet.

§ 4.

Beslutades

-
- 2) att uppdraga åt kommunalingeniören Sigvard Larsson att företräda köpingen vid syneförrättning den 21 april 1953 rörande torrläggning av mark inom stadsägorna nr 10, 11, 26-28 och 31-32 i Tomelilla köping,
-


Som ovan

A. H. Wall

Ordförande

Justerat: Emil Frithiof Rikard Claeson

I transumerade delar rätt utdraget betygar:

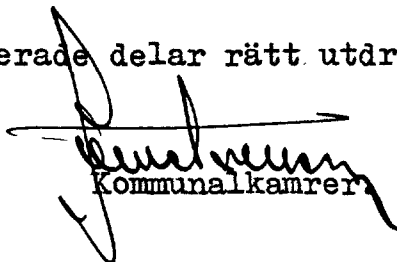
Kommunalkamrer

F Ö R T E C K N I N G

Över delägare i det avdikningsföretag, som avser torrläggning av mark inom stadsägorna n:ris 10,11,26-28 och 31-32 i Tomelilla köping ävensom Sälshög nr 13 i Tryde socken av Kristianstads län, vilka jämlikt vattenlagen 10 kap. 8 och 40 §§ underrättats angående sammanträdet den 21 april 1953 kl. 13.30.

1. Lantbrukare Ivan Persson, Tomelilla nr 2, TOMELILLA
2. Svenska jästfabriksaktiebolaget,
A.B. Activ, "
3. Lantbrukare Gustav Andersson, Activs gård, "
4. Lars Johan Mårtenssons sterbhus, Stadsägan 26, "
5. Lantbrukare Lars Henriksson, "
6. Tomelilla Köping,
Adr. Kommunalfullm.ordf. Disp. N.R. Normander, "

Att underrättelser avsänts till förestående sakägare med posten den 26 mars 1953, intygas.

I tjänsten:

Klas Westling

U T L Å T A N D E

angående utförande av vattenavlopp för torrläggning av mark inom stadsägorna nr:ris 10,11,26-28 och 31-32 i Tomelilla köping samt Sälshög nr 13 i Tryde socken av Kristianstads län avgivet av synemännen vid syneförrättning enligt 10 kap. vattenlagen år 1953.

Avdikningsområdets belägenhet m.m.

Företaget, som huvudsakligen avser torrläggning av redan odlad jord, är att hänföra till dikning. Det är beläget å Nybroåns nederbördsområde nr 89. Mot företagets utförande på sätt i detta utlåtande närmare finnes angivet möter enligt synemännens förmenande icke något laga hinder.

Sökande.

Sökande till förrättningen är Ivan Persson såsom ägare till stadsägorna 10,11,27 och 28 i Tomelilla.

Företagets utsträckning är beroende av sökandens yrkanden och förefintliga fallförhållanden, och omfattar syneförrättningen i anledning härav de dikessträckor, som å hithörande plankarta äro utmärkta med en heldragen, grov, röd linje och be-tecknade A-B-C och B-D.

Plankarta och profilritning.

Över de avloppssträckor, om ^{vilkas} ~~vars~~ utförande fråga nu är, äro dels profil- och sektionsritningar uppgjorda utvisande lutningsförhållandena och avloppens beskaffenhet i övrigt, och dels plankarta upprättad utvisande den mark, som med nu befintligt avlopp ej kan torrläggas till 1.2 meters djup. Begränsningskurvan för den vattensjuka marken har lagts 1.4 meter över ordinärt sommarvattenstånd i befintliga avloppsdiken, men har vid bestämmande av begränsningskurvan jämväl nödig hänsyn till markens avfall mot diket tagits.

Båtnadsuppskattning.

Jämlikt bestämmelserna i vattenlagen 7 kap.22 § och 10 kap. 60 § hava synemännen uppskattat den mark, som ansetts beroende av företagets utförande, och har därvid uppskattning skett av marken såväl i dess skick före företaget som ock i det skick, vari den antages komma efter företagets fullbordan, och framgå såväl de å de särskilda ägofigurerna som de å de olika fastigheterna belöpande andelarna av den särskilda längd, som finnes bilagd detta utlåtande. Enligt denna längd utgör markens värde före företaget 11.325 kronor och efter företaget 20.450 kronor, vadan värdet av båtnaden genom arbetenas utförande uppskattats till 9.125 kronor.

Av båtnaden utgöres större delen av alstringsbåtnad men viss del även av brukningsbåtnad. Beträffande tillvägagångssättet vid uppskattning av alstringsbåtnaden torde böra anföras, att hänsyn tagits till ^{såväl} jordens naturliga godhet, som markens höjdläge m.m., och har för bestämmande av höjdlägets inverkan på jordvärdena särskild gradtabell upprättats. Med avseende på sättet för uppskattning av brukningsbåtnaden framgår detta direkt av värderingslängden.

Nederbördsområde, dimensionering m.m.

För att den beräknade jordförbättringen skall uppkomma måste dikningsarbetet verställas i överensstämmelse med förslaget, som är upprättat med hänsyn till framrinnande vattenmängd, markens lutningsförhållanden, dikningsarbetets ändamål m.m.

Nederbördsområdet har bestämts med ledning av Rikets allmänna kartverks ekonomiska kartor över trakten och synes utgöra

vid punkt B	80 hektar		
C	70	"	och
D	6	"	.

På sökandens yrkande och med stöd av bestämmelserna i vattenlagen 7 kap. 4 § bestämma synemännen, att avloppen skola utföras som täckta ledningar.

Vid bestämmande av rörledningens dimensioner hava synemännen utgått från en största avrinning av 1.0 sekundliter pr hektar.

För övrigt hänvisas till plankarta, profil- och sektionsritningar jämte kostnadsförslag.

Fixpunkterna i företaget äro lagligen skyddade och få alltså ej övertäckas eller förstöras. Önskar jordägare borttaga fixpunkt, skall han göra anmälan härom till statens lantbruksingenjör, vilken då låter avväga annan lämplig fixpunkt. Kostnaden för lantbruksingenjörens i sådant hänseende företagna förrättning gäldas av dikningsföretaget. Fixpunkternas läge i plan framgår av plankartan, deras höjdläge och utseende av påskrift å profilritningen.

Ersättningar.

Framställning om ersättning för skada å växande gröda, därest skada uppstår å dylik i samband med företagets utförande, skall göras skriftligen till arbetsstyrelsen senast inom en månad efter det företaget avsynats och godkänts. Ersättningsbeloppet bör bestämmas av 2 st. av arbetsstyrelsen tillkallade, ojäviga, i jordbruk kunnige män, lämpligen skiftesgodemän.

I övrigt skola inga ersättningar utgå.

Kostnadsfördelning.

Någon anledning till avdelningsbildning inom företaget för jämkning av kostnaderna mellan fastigheterna i detsamma enligt grunder i vattenlagen 7 kap. 24 § föreligger ej. I kostnaderna för arbetena inom företaget skola därför ägarna till marken deltaga i förhållande till båtnadsvärdet av denna mark enligt ovan åberopade utlåtandet vidfogade värderingslängd dock med iakttagande av bestämmelserna i vattenlagen 7 kap. 27 § och 10 kap. 80 §.

I kostnadsfördelningslängden för företaget finnes med iakttagande av ovanstående grunder angivet vars och ens delaktighet i förbättringsvärde och procenttal, samt den kostnad, som enligt det upprättade kostnadsförslaget åligger varje delägare.

Kostnaderna för syneförrättningen gäldas av sakägarna i företaget efter samma grunder, som ovan angivets för anläggningskostnadernas fördelning och i övrigt med iakttagande av bestämmelserna i vattenlagen 10 kap. 79 och 80 §§. Förrättningskostnaderna förskjutas av sökanden vid förrättningens avslutande.

Framtida underhåll.

Kostnaderna för företagets underhåll bestridas av sakägarna i detsamma efter samma grund, som i kostnadsfördelningslängden bestämts för anläggningskostnadernas fördelning. Kostnad för rensningsåtgärd, som föranletts av enskild sakägares åverkan eller försummelse, uttages dock av denne.

Domstolsavgift.

Enär den genom företagets utförande uppkommande båtnaden icke beräknas uppgå till 10.000 kronor, skall avgift, varom förmäles i vattenlagen 11 kap. 95 § i detta fall ej utgå.

Verkställighet.

Innan arbetet får påbörjas, skall denna syneförrättning hava vunnit laga kraft, samt länsstyrelsen i Kristianstads län hava underrättats angående styrelseval.

Arbetsstyrelse.

Enär sakägarna äro flera än två, skall företagets angelägenheter handhavas av en arbetsstyrelse, som väljes på allmänt sammanträde med sakägarna enligt föreskrifterna i vattenlagen 7 kap. 64 §.

Arbetsstyrelsen åläggande är bl. a. att jämlikt föreskrifterna i vattenlagen 7 kap. 62 § anmäla styrel-

seval hos länsstyrelsen,
att genom infordrande av anbud eller på annat lämpligt sätt bort-
 sätta arbetena på förmånligaste sätt till entreprenör, som
 kan godkännas av statens lantbruksingenjör i länet,
att själv och med biträde av sakkunnig person övervaka arbetets
 utförande i överensstämmelse med det upprättade förslaget,
att verkställa behövliga utdebiteringar och fördelningar av kost-
 nader,
att föra räkenskaper över arbetet och årligen redovisa dessa för
 delägarna,
att för sistnämnda ändamål och då så eljest kan finnas nödigt
 kalla delägarna till sammanträde i den ordning, som före-
 skrives i vattenlagen 7 kap. 64 §,
att vid alla sammanträden före protokoll, vilket skall vara till-
 gängligt för sakägarna senast 14 dagar efter sammanträdet,
att ombesörja dikets vidmakthållande och upprepning å årstid,
 då växande gröda tager minst skada därav samt
att i övrigt vidtaga alla åtgärder, som kunna befrämja arbetets
 verkställande och vidmakthållande.

Till företaget hörande kartor och handlingar skola
 förvaras av därtill särskilt utseid person och av honom hållas
 tillgängliga för envar, som vill granska dem eller göra avskrifter
 eller anteckningar.

Arbetsföreskrifter.

Med avseende å företaget stadga synmännen i övrigt
 jämlikt vattenlagen 10 kap. 62 §.

att företaget skall benämnas Tomelilla kastanjedike 1953,
att arbetet skall vara fullbordat före utgången av år 1959,
att arbetet skall anses lagligen avslutat, då godkännande avsy-
 ningsbevis lämnats av statens lantbruksingenjör eller den

han i sitt ställe sätter.

att arbetet skall utföras i överensstämmelse med det upprättade förslaget, dock att mindre ändringar, som under arbetets utförande kunna visa sig lämpliga beträffande dikes läge och annat, som ej inverkar minskande på torrläggningens djup eller på avrinningen, och varom berörda sakägare äro eniga, må efter hörande av statens lantbruksingenjör och med hans skriftliga medgivande företagas,

att cementrören skola gjutas av svensk cement, att de skola godkännas av statens lantbruksingenjör eller dennes ombud, innan de nedläggas, och att deras läge skall kontrolleras av statens lantbruksingenjör eller dennes ombud, innan de få höljas,

att den, som åtagit sig arbetet, ej må erhålla slutlikvid, förrän arbetet i sin helhet godkänts av statens lantbruksingenjör eller den han i sitt ställe sätter samt

att rensning av brunnar skall ske minst två gånger årligen och så ofta behov därav föreligger. Koppling direkt till rörsträng förbjödes, såvida ej statens lantbruksingenjör därtill givit sitt skriftliga medgivande.

Besvärshänvisning.

Är någon missnöjd med åtgärd eller beslut under denna synförrättning eller med detta synemännens utlåtande ingive inom sextio dagar från nedanstående dag sina till Söderbygdens vattendomstol i Stockholm ställda besvär. I besvären skola fullständigt upptagas klagandens alla påståenden och skälen därför, och skola vid besvären fogas de handlingar, klaganden vill åberopa till stöd för ändringsökandet. Besvären skola ingivas i tre exemplar.

Kastanjen 10 pr Tomelilla den 5 juni 1953.

Klas Hestling

Bruid Rosing Carl Hakansson

VÄRDERINGSLÄNGD

Ägo- figur- nr	Förbättrad mark				Värde före torrläggning		Värde efter torrläggning		B å t n a d	
	åker, tomt		annan		pr ha	pr ägofigur	pr ha	pr ägofigur	pr ha	pr ägofigur
	ha	a	ha	a	kronor	kronor	kronor	kronor	kronor	kronor
1										
2										
Arealuträknings- och värderingslängd

till

"Tomelilla kastanjedike 1953"

i Tomelilla köping och Tryde socken av Kristianstads län.

Fastighet och ägare
Ägobeskrivning m. m.

Småstilla köping.

Ac

Stadsägare 31, 32; Sverre Järfvårens AB, AB Olin
äker, mylla på sand & mo
- - - - -

Summa:

Ad

Stadsägare 26; Lars Johan Mörlénströms stift.
äker, mylla på lugg mo
- - - - -
ängsmark, sandjord

Summa:

Ac

Stadsägare 27, 28; Ivan Persson
ängsmark, sandjord
- - - - -
- - - - -
äker, mylla på lugg mo
- - - - -
- - - - -

Brukningen förbrukar för omkring 1.4 hektar gullar av-
denna bruket brukar till 500 kg/ha eller till 1.4 x 500 =

Summa:

VÄRDERINGSLÄNGD

Ägo- figur- nr	Förbättrad mark				Värde före torrläggning		Värde efter torrläggning		B å t n a d	
	åker, tomt		annan		pr ha	pr ägofigur	pr ha	pr ägofigur	pr ha	pr ägofigur
	ha	a	ha	a	kronor	kronor	kronor	kronor	kronor	kronor
1										
2										
3	1	57			4000	2280:-	5000	2850:-	1000	570:-
4	2	50			4000	2000:-	5000	2500:-	1000	500:-
5										
6										
7		1 07				4280:-		5350:-		1070:-
8										
9										
10	3	18			3500	630:-	5000	900:-	1500	270:-
11	4	11			3500	385:-	5000	550:-	1500	165:-
12	5		27		1000	270:-	5000	1350:-	4000	1080:-
13										
14										
15		29	27			1285:-		2800:-		1.515:-
16										
17										
18	6		10		1000	100:-	5000	500:-	4000	400:-
19	7		18		1000	180:-	5000	900:-	4000	720:-
20	8		21		1000	210:-	5000	1050:-	4000	840:-
21	9	14			3000	420:-	5000	700:-	2000	280:-
22	10	30			3000	900:-	5000	1500:-	2000	600:-
23	11	48			3000	1440:-	5000	2400:-	2000	960:-
24	Loppens igentäggning genom fastighetsen. Värdet av									
25								700:-		700:-
26		92	49			3.250:-		7750:-		4500:-
27										
28										
29										
30										

Af Skadragar 10, 11; Ivan Persson

Äker, mylla på ting mo

Rekrueringsbättnad uppkommit för omkring 1 hektar genom utloppets
bättnad beräknas till 500 kr/ha eller till 1x500=

Summa:

Tryde socken.

Ba 3/4 mull av 13' Sälshög; Svenska Järnfabriks AB; AB Acker

Äker, mylla på ting mo

Summa:

Bb 1/4 mull av 13' Sälshög; Lars Henriksson

Äker, mylla på ting mo

Summa

Sammandrag.

Tornelilla köping.

Ac Skadragar 31, 32; Svenska Järnfabriks AB; AB Acker

Ad — " — 26; Lars Johan Mårtenssons Skick

Ae — " — 27, 28; Ivan Persson

Af — " — 10, 11; Bruc

Tryde socken

Ba 3/4 mull av 13' Sälshög; Svenska Järnfabriks AB; AB Acker

Bb 1/4 " " 13' — " —; Lars Henriksson

Summa:

VÄRDERINGSLÄNGD

Ägo- figur- nr	Förbättrad mark				Värde före torrläggning		Värde efter torrläggning		B å t n a d	
	äker, tomt		annan		pr ha	pr ägofigur	pr ha	pr ägofigur	pr ha	pr ägofigur
	ha	a	ha	a	kronor	kronor	kronor	kronor	kronor	kronor
1										
2	12	23			3000	690:-	5000	1150:-	2000	460:-
3	13	28			3000	840:-	5000	1400:-	2000	560:-
4	igruktäggning genom fastigheten. Värdet av denna									
5								500:-		500:-
6		51				1.530:-		3050:-		1.530:-
7										
8										
9										
10	14	08			4000	320:-	5000	400:-	1000	80:-
11		08				320:-		400:-		80:-
12										
13										
14	15	22			3000	660:-	5.000	1.100:-	2000	440:-
15		22				660:-		1.100:-		440:-
16										
17										
18										
19										
20	1-2	1 07				4280:-		5350:-		1.070:-
21	3-5	29	27			1285:-		2800:-		1.515:-
22	6-11	92	49			3250:-		2750:-		4.500:-
23	12-13	51				1530:-		3.050:-		1.520:-
24										
25	14	08				320:-		400:-		80:-
26	15	22				660:-		1.100:-		440:-
27		3 09		76		11.325:-		20.450:-		9.125:-
28	Kostanjen 10 pr Tomstilla den 5 juni 1953.									
29	Klas Westling, Bror Holm, Carl Flåkaut									
30										

Fastighet och ägare

Ägobeskrivning m. m.

- 1
- 2
Fastighet och ägare Ägobeskrivning	Ägo- figur- nr	Förbättrad mark		Värde pr ha		Båtnad	
		åker, tomt	annan	före	efter	pr ha	pr ägofigur
		hektar	hektar	kronor	kronor	kronor	kronor
till "Tomelilla kastanjedike 1953" i							
Tomelilla köping och Tryde socken av Kristianstads län.							
Ac Stadsägan 31, 32. Svenska							
Jästfabriks AB, AB Activ.							
åker, mylla på sand o. mo	1	0.57		4000	5000	1000	570:--
" , "	2	0.50		4000	5000	1000	500:--
Summa		1.07					1070:--
Ad Stadsägan 26.							
Lars Johan Mårtenssons stbh.							
åker, mylla på lerig mo	3	0.18		3500	5000	1500	270:--
" , "	4	0.11		3500	5000	1500	165:--
ängsmark, sandjord	5		0.27	1000	5000	4000	1080:--
Summa		0.29	0.27				1515:--
Ae Stadsägan 27, 28.							
Ivan Persson.							
ängsmark, sandj.	6		0.10	1000	5000	4000	400:--
" , "	7		0.18	1000	5000	4000	720:--
" , "	8		0.21	1000	5000	4000	840:--
åker, mylla på lerig mo	9	0.14		3000	5000	2000	280:--
" , "	10	0.30		3000	5000	2000	600:--
" , "	11	0.48		3000	5000	2000	960:--
Brukningsbåtnad uppkommer för omkring 1.4 hektar genom avloppets igenläggning genom fastigheten. Värde av denna båtnad beräknas till 500 kr/ha eller till 1.4 x 500 =							700:--
Summa		0.92	0.49				4500:--
Af Stadsägan 10, 11.							
Ivan Persson.							
åker, mylla på lerig mo	12	0.23		3000	5000	2000	460:--
Överföres		0.23					460:--

KOSTNADSFÖRSLAG

Läge	Längd m.	Arbete, material e. d.	Antal	å-pris kr.	Kostnad	Summa
					kronor	kronor
		till "Tomelilla kastanjedike 1953"				
		i Tomelilla köping och Tryde socken av Kristianstads län.				
0+00-3+17	317	Dikessträckan A-B.				
0+00-2+00	200	Schaktning för täckt ledning, (lerbl.grus), rörens läggning, dikesjordens igenfyllning lm	200	3:--	600:--	
2+00-3+17	117	Dito Dito "	117	5:--	585:--	1185:--
0+00-3+17	317	Betongrör med muff 300 mm (12") lm	317	6:50		2060:50
0+00		Dikesöga av betong enl.ritn.st	1	150:--		150:--
1+03,2+67,3+17		Intagningsbrunnar enl. ritn. Inre diam. 700 mm st	3	80:--		240:--
		För oförutsedda fall, arbetets tillsyn m.m. tillägges c:a 10 %, som utföres med				364:50
		Summa				4000:--
3+17-6+44	327	Dikessträckan B-C.				
3+17-3+96	79	Schaktning för täckt ledning (lerbl. grus) m.m. lm	79	3:50	276:50	
3+96-6+44	248	Dito Dito "	248	3:--	744:--	1020:50
3+17-6+44	327	Betongrör med muff 300 mm (12") lm	327	6:50		2125:50
3+88,4+79, 6+44		Intagningsbrunnar som föreg. Inre diam. 700 mm st	3	80:--		240:--
		För oförutsedda fall m.m. till- lägges c:a 10 %, som utföres med				314:--
		Summa				3700:--

Kostnadsfördelningstängd
till "Tomelilla kastanjelike 1953" i Tome-
lilla köping och Tytte socken av Kisti-
anstads Län.

Fästighet, ägare m. m.	Sökande eller icke sökande	Förbättringsvärde		Fördelningssat	Fördelat kostnad		Förbättringskostnad		
		kr.	öre		%	kr.	öre	kr.	öre
<u>Tomelilla köping</u>									
Ac Gadeägar 31, 32, Svenska Järnfabrikens A.B. A.B. Aktio	ej sök.	1070	-	11.726	943	94	51	86	
Ad -" 26 Lars Johan Mårtenssons ABH.	-"	1515	-	16.603	1336	54	73	42	
Ae -" 27, 28 Johan Persson	sök.	4500	-	49.315	3969	86	218	08	
Af -" 10, 11 J. m.m.	-"	1520	-	16.657	1340	89	73	66	
<u>Tytte socken</u>									
Ba 3/4 mll. av 13' tätshög. Svenska Järnfabrikens A.B. A.B. Aktio	ej sök.	80	-	0.877	70	60	3	88	
Bb 1/4 mll. av 13' tätshög Lars Henriksson	-"	440	-	4.822	388	17	21	32	
Summa		9125	-	100.000	8.050	-	442	22	
Kastlagen 10 pr. Tomelilla den 5 juni 1953.									
Klas Westling, Ovis Ovis Carl Flåkansson									

Kastangen 10 nr. Tomelilla den 5 juni 1953.

Klas Westling, Bror Darling, Carl Flåkansson

Sammanställning av förrättningskostnader

till "Tomelilla kastanjedike 1953" i Tomelilla köping och Tryde socken av Kristianstads län.

Ersättning till statsverket enligt lantbruksingenjörss-

taxan

228:--

Förrättningsmannens utlägg (annons och inbindning

av 2 band handlingar m.m.)

28.00

Gode männens resekostnads- och traktamentsersättning

113.20

Hantläggning m.m.

73.-

Summa

442.22

Kastanjen 10 pr Tomelilla den 5 juni 1953.

Klas Hertling

lantbruksingenjör, förrättningsman.